


- PLAN SAOBRAĆAJNE SIGNALIZACIJE

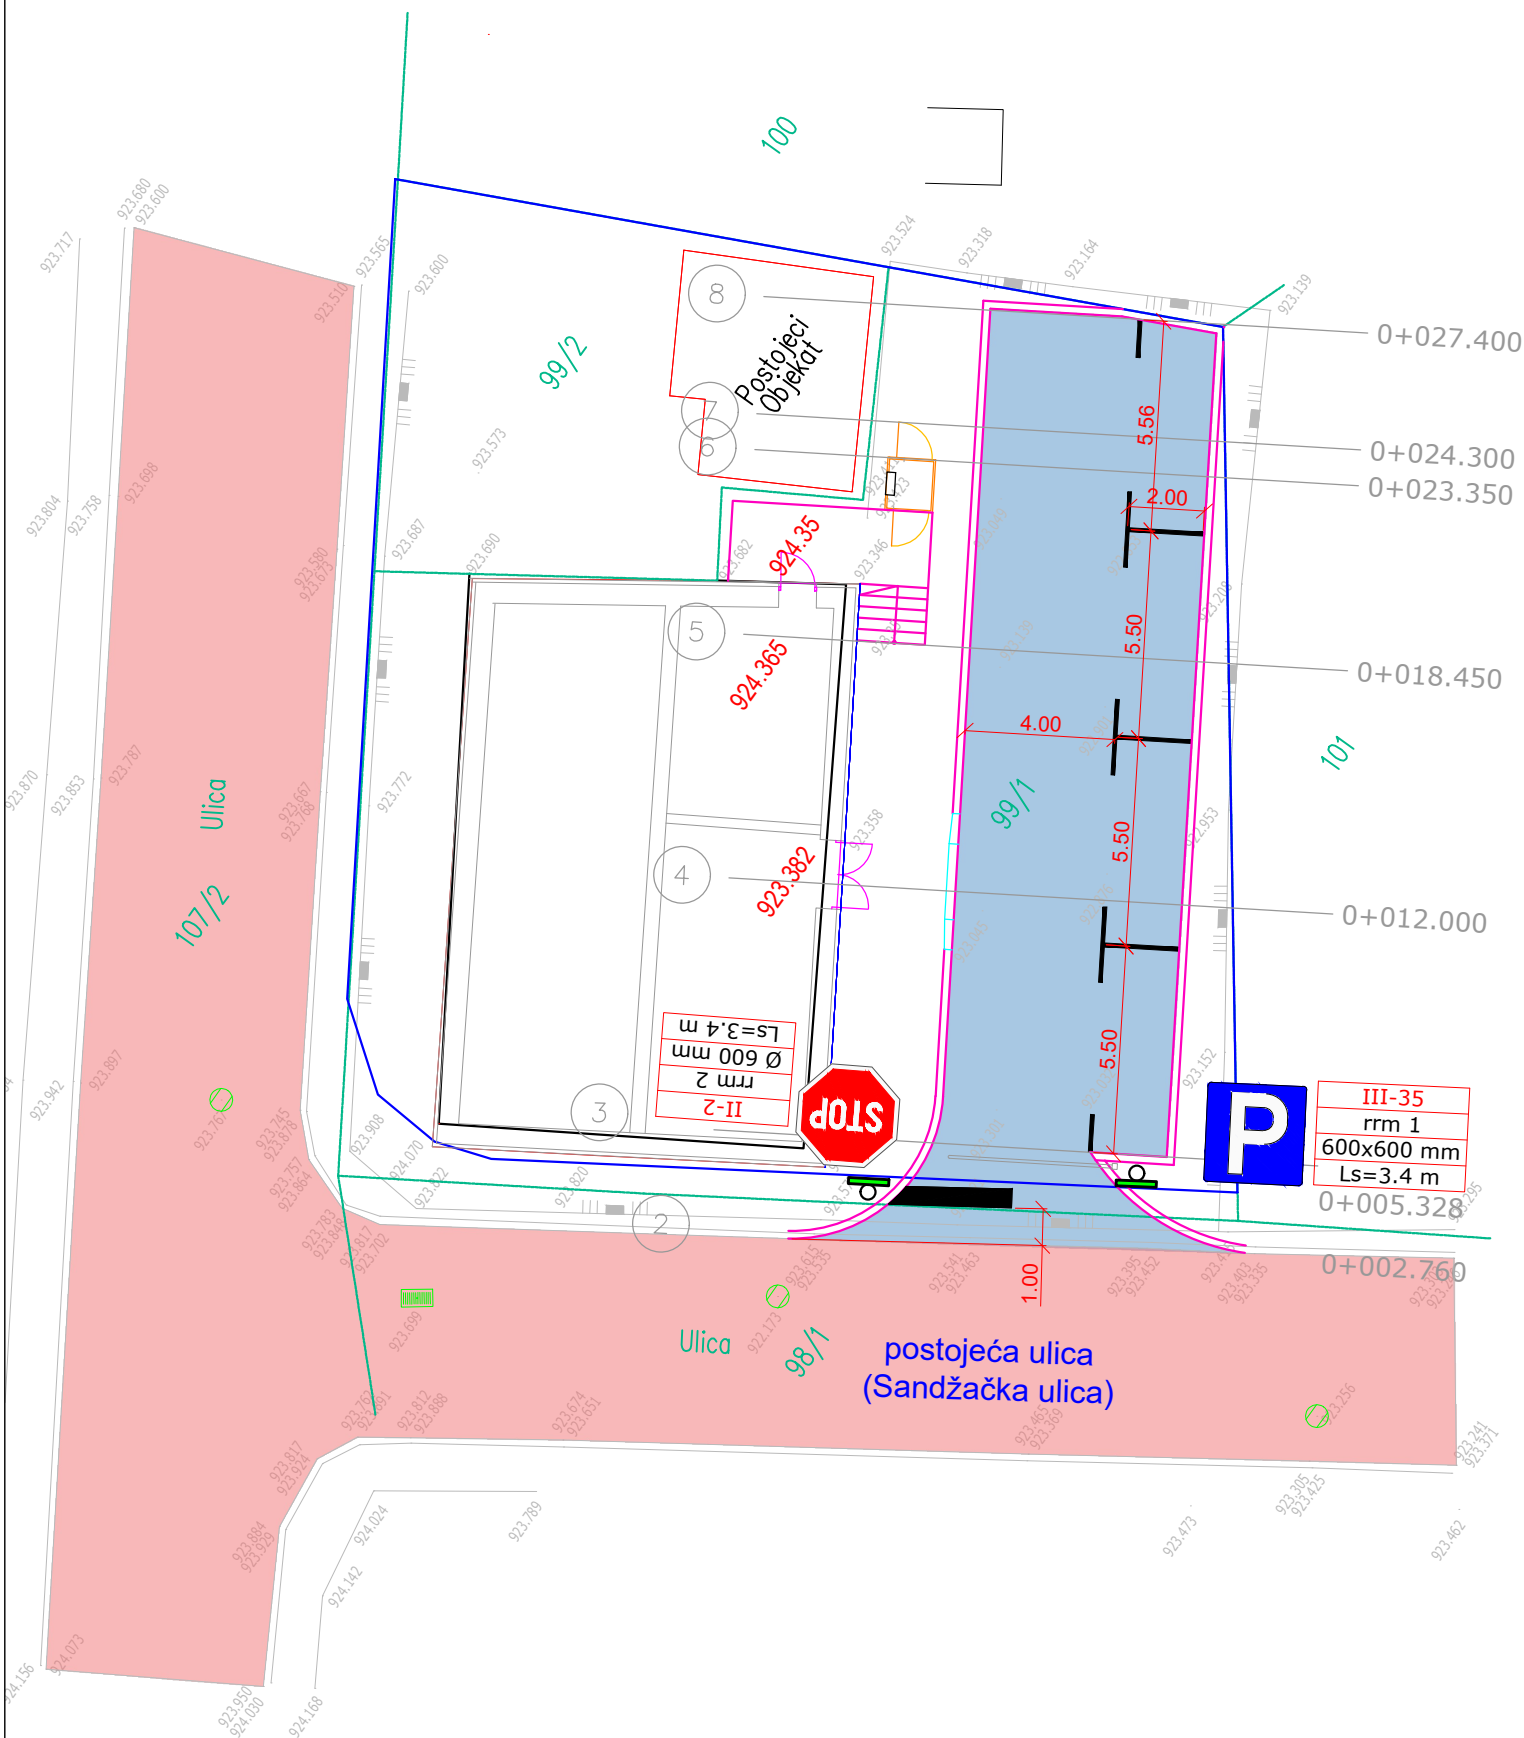

LEGENDA:

II-2

rrm 2

Ø 600 mm

Ls=3.4 m

šifra saobraćajnog znaka
retroreflektujući materijal klase 2
veličina znaka
visina stuba

horizontalna saobraćajna signalizacija

jedan saobraćajni znak na jednom stubu nosaču (Ls)

dva saobraćajna znaka na jednom stubnom nosaču (Ls)


PLAN SAOBRAĆAJNE SIGNALIZACIJE

PROJEKTANT: <div><div>S&I PROJEKT</div><div>"S&I PROJEKT" d.o.o. - Podgorica</div></div>		INVESTITOR: MINISTARSTVO UNUTRAŠNJIH POSLOVA	
Objekat: OBJEKAT MUP-a I STANICA POLICIJE		Lokacija: k.p. 99/1 KO Gusinje, UP 37 (centar), Gusinje	
Glavni inženjer: Dr arh. Miroslava Vujadinović, dipl.inž.		Vrsta tehničke dokumentacije: Glavni projekat	
Odgovorni inženjer: Ivan Čalić, dipl.inž.saob.		Dio tehničke dokumentacije: Saobraćajna signalizacija	Razmjera: 1:200
Saradnik/ci:		Prilog: Plan saobraćajne signalizacije	Br.priloga 1 Br. strane
Datum izrade i M.P.		Datum revizije i M.P.	
IV 2024.			

- DETALJI SAOBRAĆAJNE SIGNALIZACIJE


Položaj znaka u poprečnom profilu

- na pješačkim površinama -

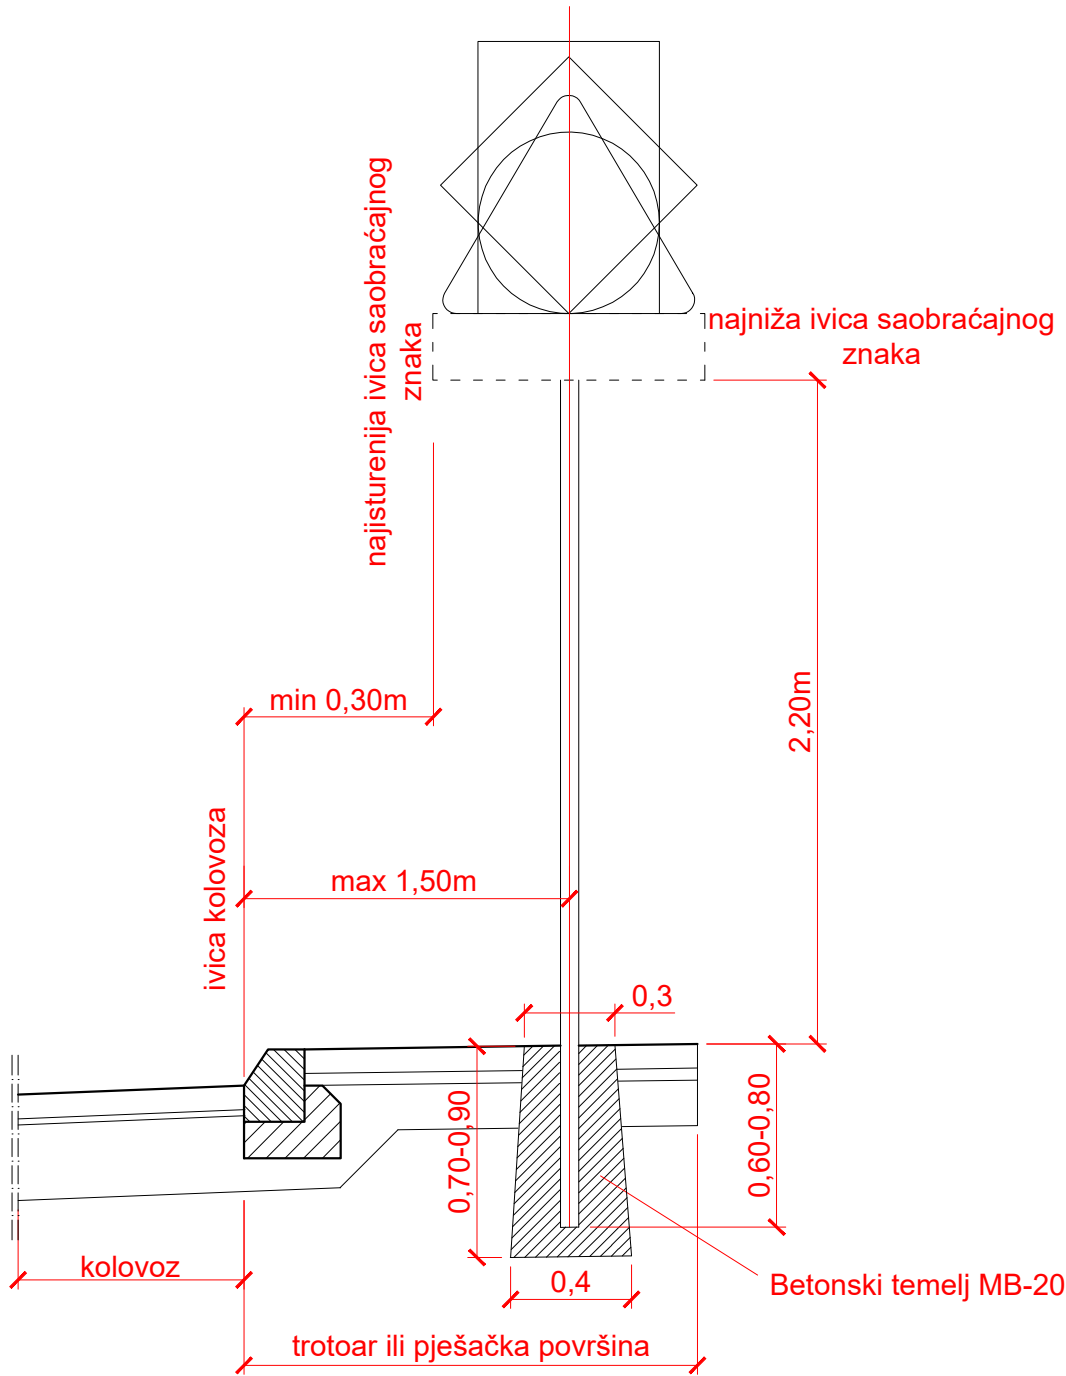

Detalj obilježavanja parking mjesta

- parkiranje pod uglom od 0°

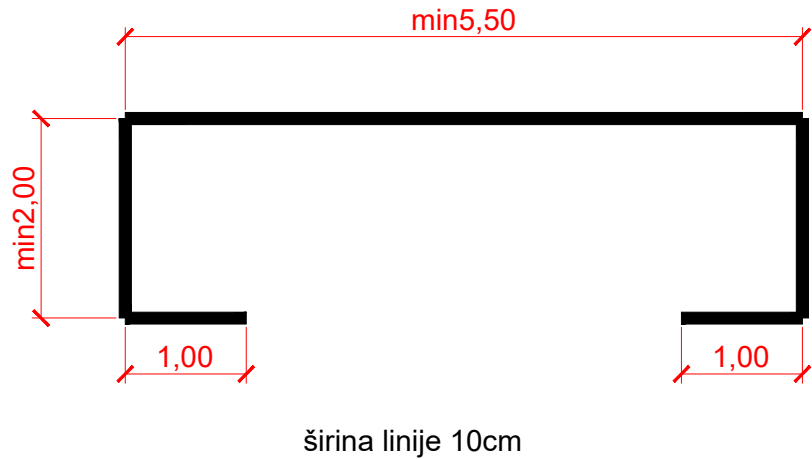

DETALJI SAOBRAĆAJNE
SIGNALIZACIJE I OPREME

PROJEKTANT: <div><div>S&I</div><div>"S&I PROJEKT" d.o.o. - Podgorica</div></div>		INVESTITOR: MINISTARSTVO UNUTRAŠNJIH POSLOVA	
Objekat: OBJEKAT MUP-a I STANICA POLICIJE		Lokacija: k.p. 99/1 KO Gusinje, UP 37 (centar), Gusinje	
Glavni inženjer: Dr arh. Miroslava Vujadinović, dipl.inž.		Vrsta tehničke dokumentacije: Glavni projekat	
Odgovorni inženjer: Ivan Čalić, dipl.inž.saob.		Dio tehničke dokumentacije: Saobraćajna signalizacija i oprema	Razmjera: 1:25 1:10
Saradnik/ci:		Prilog: Detalji saobraćajne signalizacije	Br.priloga 2 Br. strane
Datum izrade i M.P.		Datum revizije i M.P.	
IV 2024.			