


PRESJEK A-A

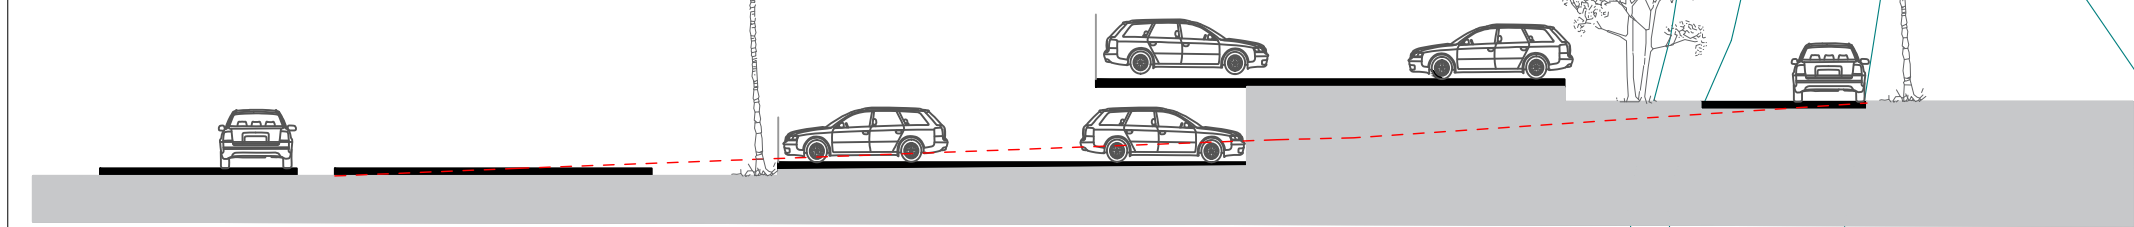

napomena:  
Parking je organizovan u dva nivoa- ova organizacija omogućava obezbjedjivanje većeg broja parking mjesta i nije potrebno vršiti nasipanje, pa tako ni formiranje zida ka magistrali odnosno moru.



LEGENDA

GRANICE I OZNAKE

- GRANICA URBANISTIČKOG PROJEKTA
- BROJ I GRANICA KATASTRARSKE PARCELE
- GRANICA URBANISTIČKE PARCELE
- UP 1 BROJ URBANISTIČKE PARCELE
- APSOLOTNA VISINSKA KOTA
- ULAZ U OBJEKT
- EKONOMSKI ULAZ U OBJEKT

POSTOJEĆI I PLANIRANI OBJEKTI

- NOVI MONTAŽNI OBJEKT
- OBJEKT KOJI SE ZADRŽAVA

UREĐENJE SLOBODNIH I ZELENIH POVRŠINA

POSTOJEĆA VEGETACIJA ZA KOJU JE PREDVIĐENO OBAVEZNO ZADRŽAVANJE:

- Palme (*Phoenix canariensis*)
- Lišćari (*Platanus orientalis*)
- Četinari (*Pinus nigra*, *P. halepensis*)
- Čempresi (*Cupressus sempervirens*)

PLANIRANA VEGETACIJA- ORIJENTACIONE POZICIJE STABALA

- Lišćari (zimzeleni i listopadni)
- Četinari

OTVORENI NEIZGRAĐENI PROSTORI - UREĐENJE TERENA

- KALDRMA- KOLSKO PJEŠAČKA SAOBRAĆAJNICA
- UREĐENE ZELENE POVRŠINE
- KAMENI ZID KOJI SE ZDRŽAVA
- REGULISANO KORITO POTOKA
- TERASE KAFEA - predložene pozicije

URBANISTIČKI PROJEKT  
"TURISTIČKA ZONA LEPETANE"  
opština Tivat

KONCEPT

godina izrade plana:  2020.god.	obradivac plana: <b>MINISTARSTVO ODRŽIVOG RAZVOJA I TURIZMA</b> rukovodilac izrade plana: <b>Dr Veljko Radulović, dipl.inž.arh.</b>	odluka o izradi plana: br. 07-3907 Podgorica, 12.09.2019. Vlada Crne Gore Predsjednik Duško Marković, s.r.
razmjera:  1:500	naziv grafičkog priloga:  <b>KONCEPT PLANA - varjanta 2</b>	broj grafičkog priloga:  <b>7b.</b>