

LEGENDA

GRANICE

- Granica države
- Granica opština
- Granica morskog dobra
- Sektor
- Granica obalnog pojasa od 1000 m

ELEMENTI TRANSPORTNOG SISTEMA

- "Brza saobraćajnica"
- Denivelisana raskrznica
- Magistralni put
- Regionalni put
- Željeznička pruga
- Stalni drumski granični prelaz
- Stalni granični pomorski prelaz
- Sezonski granični pomorski prelaz
- Stalni granični vazdušni prelaz
- Aerodrom
- Medunarodna luka
- Lokalna luka
- Marina
- Privezište
- Kruger terminal
- Terminal integritnog transporta
- Trajektno pristanište
- Pristanište
- Privez tehničkih i radnih plovila
- Ribarska luka
- Sidrište

NAMJENA POKRIVANJA

- Obala
- Kupalište
- Funkcionalno zaljeđe kupališta
- Izgrađena obala (mula, mandranci, privezišta, kupališta)
- Sijanovita obala / krš
- Lučki kompleks
- Brodograđilište-remont brodova
- Građevinske zone
- Naseljska struktura
- Površine za turizam
- Posebne površine za turizam (ostrvo Sv. Marko, ostrvo Sv. Nikola i Ada Bojana/ (nautički, turistički, komercijalni i stambeni sadržaji)
- Komunalno-servisna zona

Površine za sport i rekreaciju

- Zone sporta i rekreacije
- Jedrilčarski klub
- Otvoreni bazen

Površine za poljoprivredu i ribarstvo

- Poljoprivredne površine
- Posebna područja poljoprivrede (Maslinade)
- Zona markulture
- Eksploatacija pećoloda

Prirodne površine

- Travnate površine
- Šuma
- Park-šuma
- Makija, šibljaci, garig
- Vegetacija dina
- Močvara
- Solina

REŽIMI KORIŠĆENJA PROSTORA

Zaštićena područja međunarodnog značaja

- Zaštićeno područje svjetske baštine UNESCO - a


Ostala zaštićena područja

- Postojeća zaštićena prirodna područja
- Potencijalna zaštićena prirodna područja
- Vrijedni morskii habitat
- Predione cezure - zeleni produkti (strogi režim)
- Predione cezure - zeleni produkti (fleksibilni režim)

Obalni odmak - 100m od obalne linije

- 1 Izgrađena obala odmak - se ne može primijeniti
- 2 Moguća adaptacija odmaka zbog naslijedenih prava
- 3 Moguća adaptacija uz primjenu urbanističkih kriterijuma
- 4 Moguća adaptacija uz primjenu urbanističkih kriterijuma i dodatne r
- 5 Moguća adaptacija za projekte javnog interesa
- 6 Moguća adaptacija za projekte javnog interesa uz dodatne mjere
- 7 Moguća adaptacija uz prioritet legalizacije i sanacije
- 8 Moguća adaptacija uz prioritet legalizacije i sanacije te uz dodatne i
- 9 Bez adaptacije
- 10 Uslovi za proširenje zone odmaka



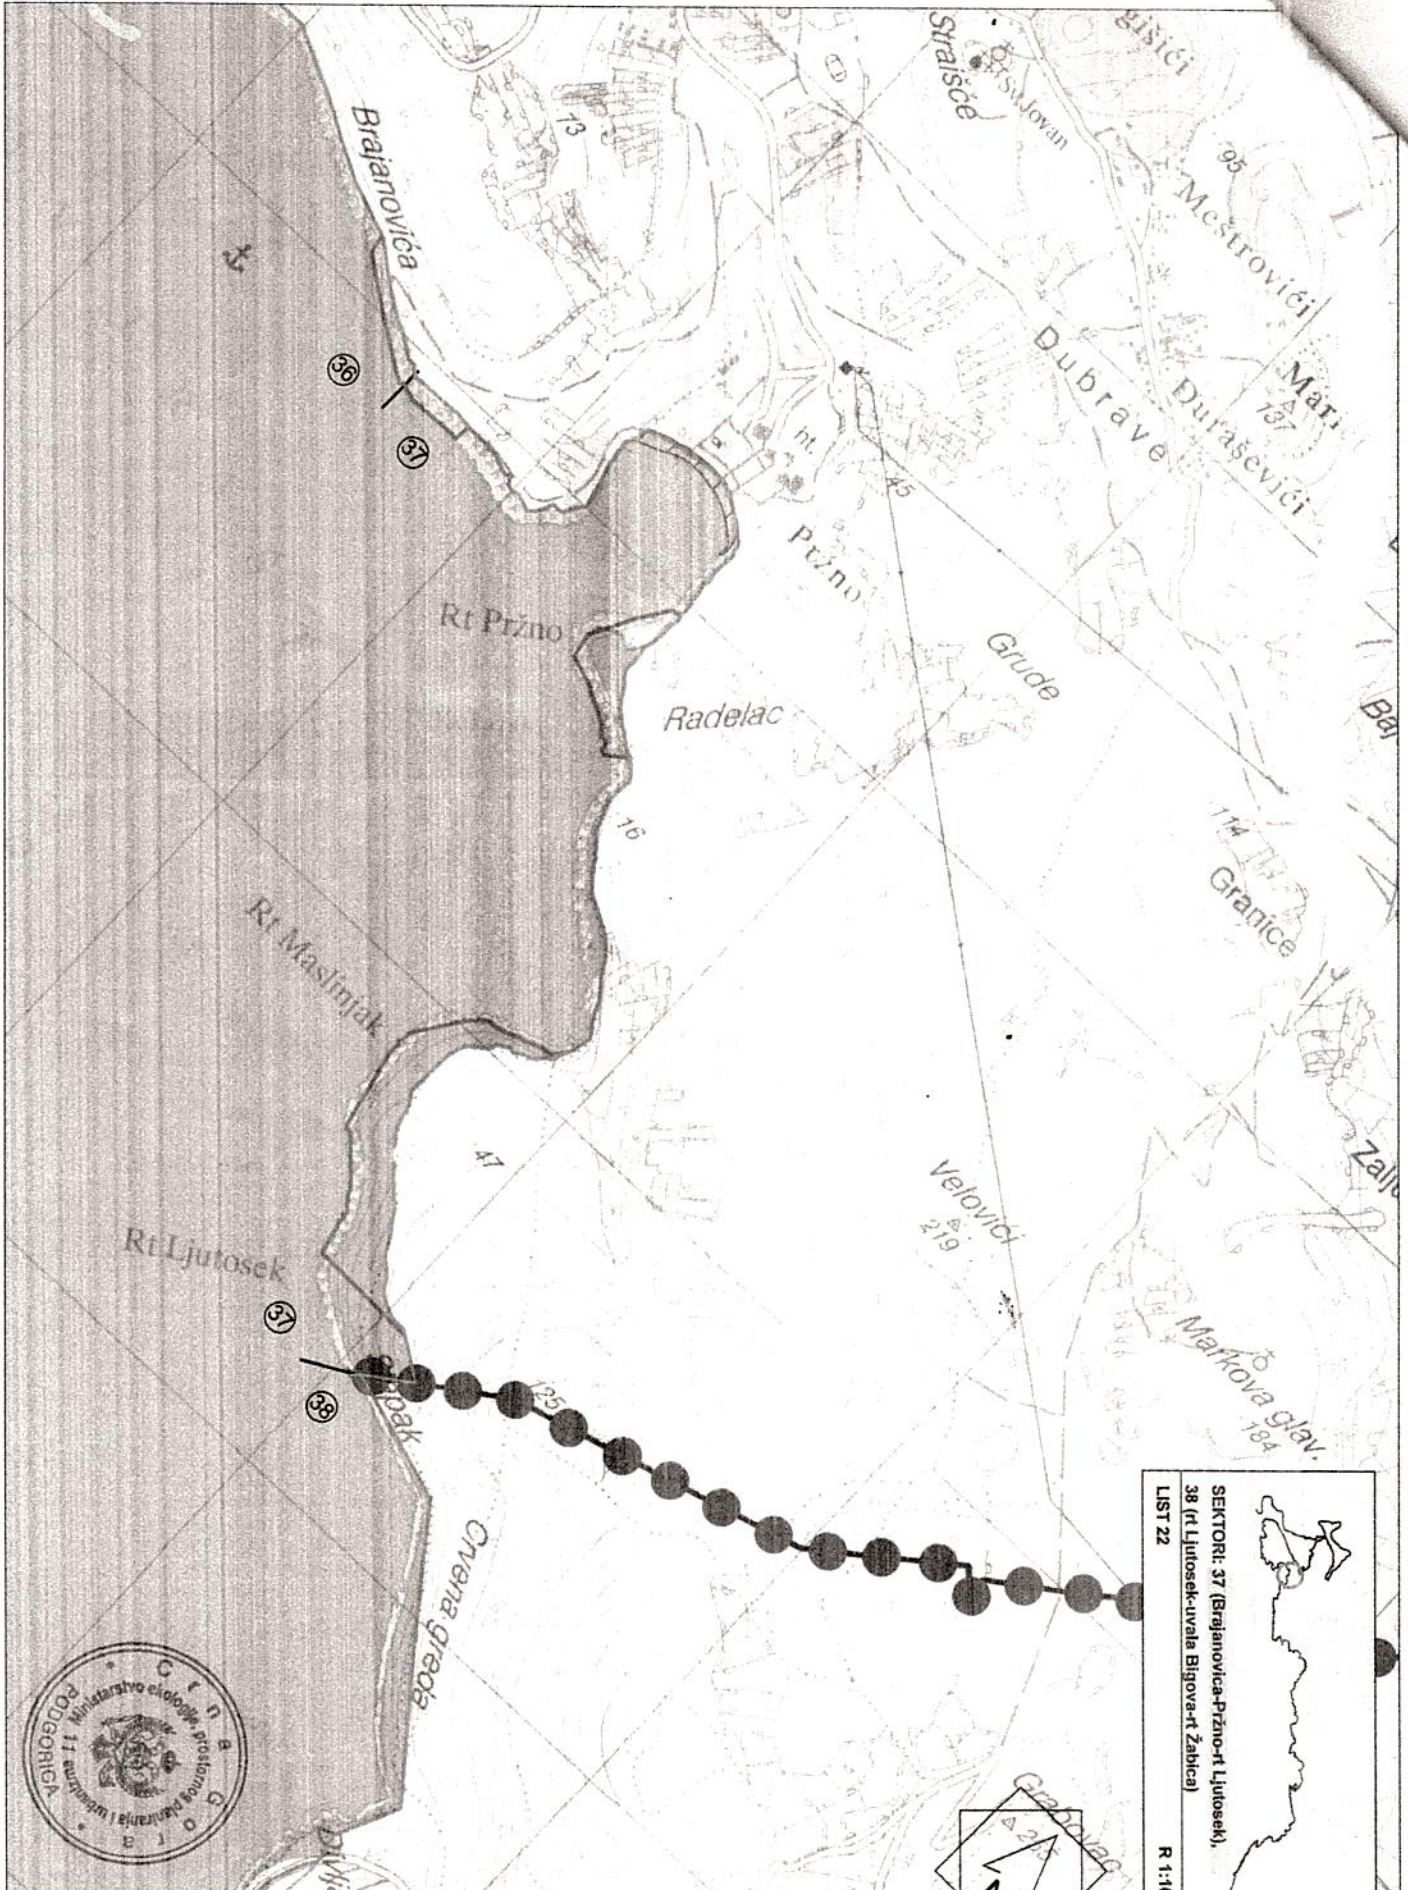

SEKTORI: 37 (Brajanoviča-Prizno-r. Ljutosek),
 38 (r. Ljutosek-uvrata Bligova-r. Záhica)
 LIST 22
 R 1:10



LEGENDA

- GRANICE**
- Granica države
 - Granica opština
 - Granica morskog dobra
 - Sektor
 - Granica obalnog pojasa od 1000 m

- ELEMENTI TRANSPORTNOG SISTEMA**
- "Brza saobraćajnica"
 - Demvelisana raskrsnica
 - Magistralni put
 - Regionalni put
 - Željeznička pruga
 - Stalni drumski granični prelaz
 - Stalni granični pomorski prelaz
 - Sezonski granični pomorski prelaz
 - Stalni granični vazdušni prelaz
 - Aerodrom
 - Medunarodna luka
 - Lokalna luka
 - Marina
 - Privrezište
 - Kruzer terminal
 - Terminal integralnog transporta
 - Trajektno pristanište
 - Pristanište
 - Privrez tehničkih i radnih plovlia
 - Ribarska luka
 - Sidrište


NAMJENA POVRŠINA

- Obala
- Kupalište
- Funkcionalno zaleđe kupališta
- Izgrađena obala (mula, mandrač, privezišta, kupališta)
- Sijenovita obala / krš
- Lučki kompleks
- Brodogradilište-remont brodova
- Građevinske zone
- Naselejska struktura
- Površine za turizam
- Posebna površina za turizam (ostrvo Sv. Marko, ostrvo Sv. Nikola i Ada Bojana/ Mješovita namjena (nautički, turistički, komercijalni i stambeni sadržaji) Komunalno-servisna zona
- Površine za sport i rekreaciju
- Zone sporta i rekreacije
- Jedrilikarski klub
- Otvoreni bazen
- Površine za poljoprivredu i ribarstvo
- Poljoprivredne površine
- Posebna područja poljoprivrede (Maslinada)
- Zona marikulture
- Eksploatacija peloida
- Prirodne površine
- Travnatne površine
- Šuma
- Park-šuma
- Makija, šibljaci, garij
- Vegetacija dina
- Močvara
- Solina

REŽIMI KORIŠĆENJA PROSTORA

- Zaštićena područja međunarodnog značaja
- Zaštićeno područje svjetske baštine UNESCO - a
- Ostala zaštićena područja
- Postojeća zaštićena prirodna područja
- Potencijalna zaštićena prirodna područja
- Vrijedni morskii habitati
- Predione cezura - zeleni prodori (strogi režim)
- Predione cezura - zeleni prodori (fleksibilni režim)
- Obalni odmak - 100m od obalne linije
- 1 Izgrađena obala odmak - se ne može primijeniti
- 2 Moguća adaptacija odmaka zbog naslijeđenih prava
- 3 Moguća adaptacija uz primjenu urbanističkih kriterijuma
- 4 Moguća adaptacija uz primjenu urbanističkih kriterijuma i dodatne mjere
- 5 Moguća adaptacija za projekte javnog interesa
- 6 Moguća adaptacija za projekte javnog interesa uz dodatne mjere
- 7 Moguća adaptacija uz prioritet legalizacije i sanacije
- 8 Moguća adaptacija uz prioritet legalizacije i sanacije te uz dodatne mjere
- 9 Bez adaptacije
- 10 Uslovi za proširenje zone odmaka



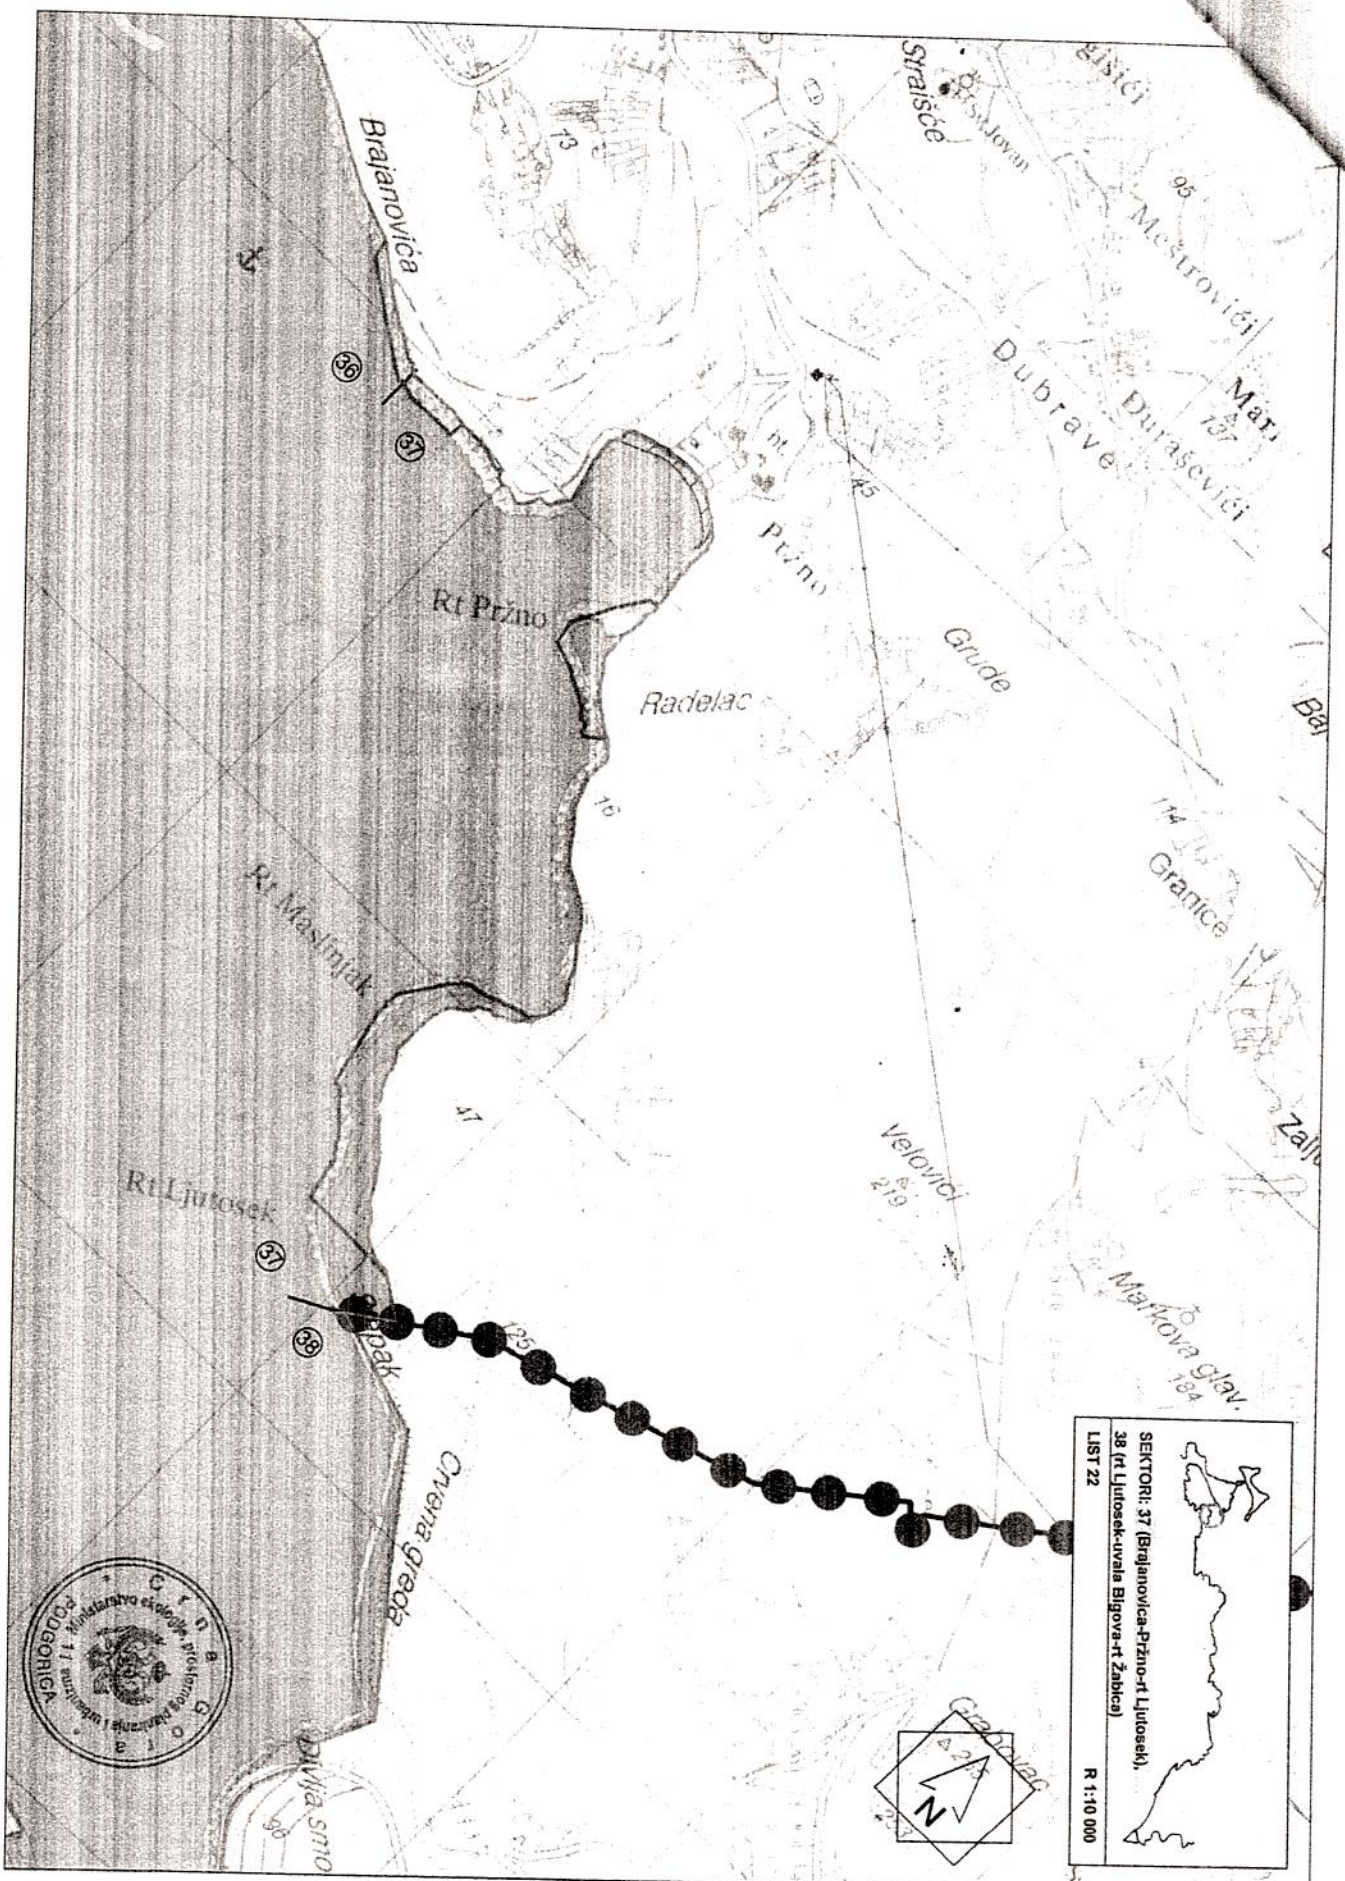

SEKTOR: 37 (Brajanovica-Pržno-rt Ljutosek),
 38 (rt Ljutosek-uvale Bligova-rt Zabica)
 LIST 22
 R 1:10 000

