
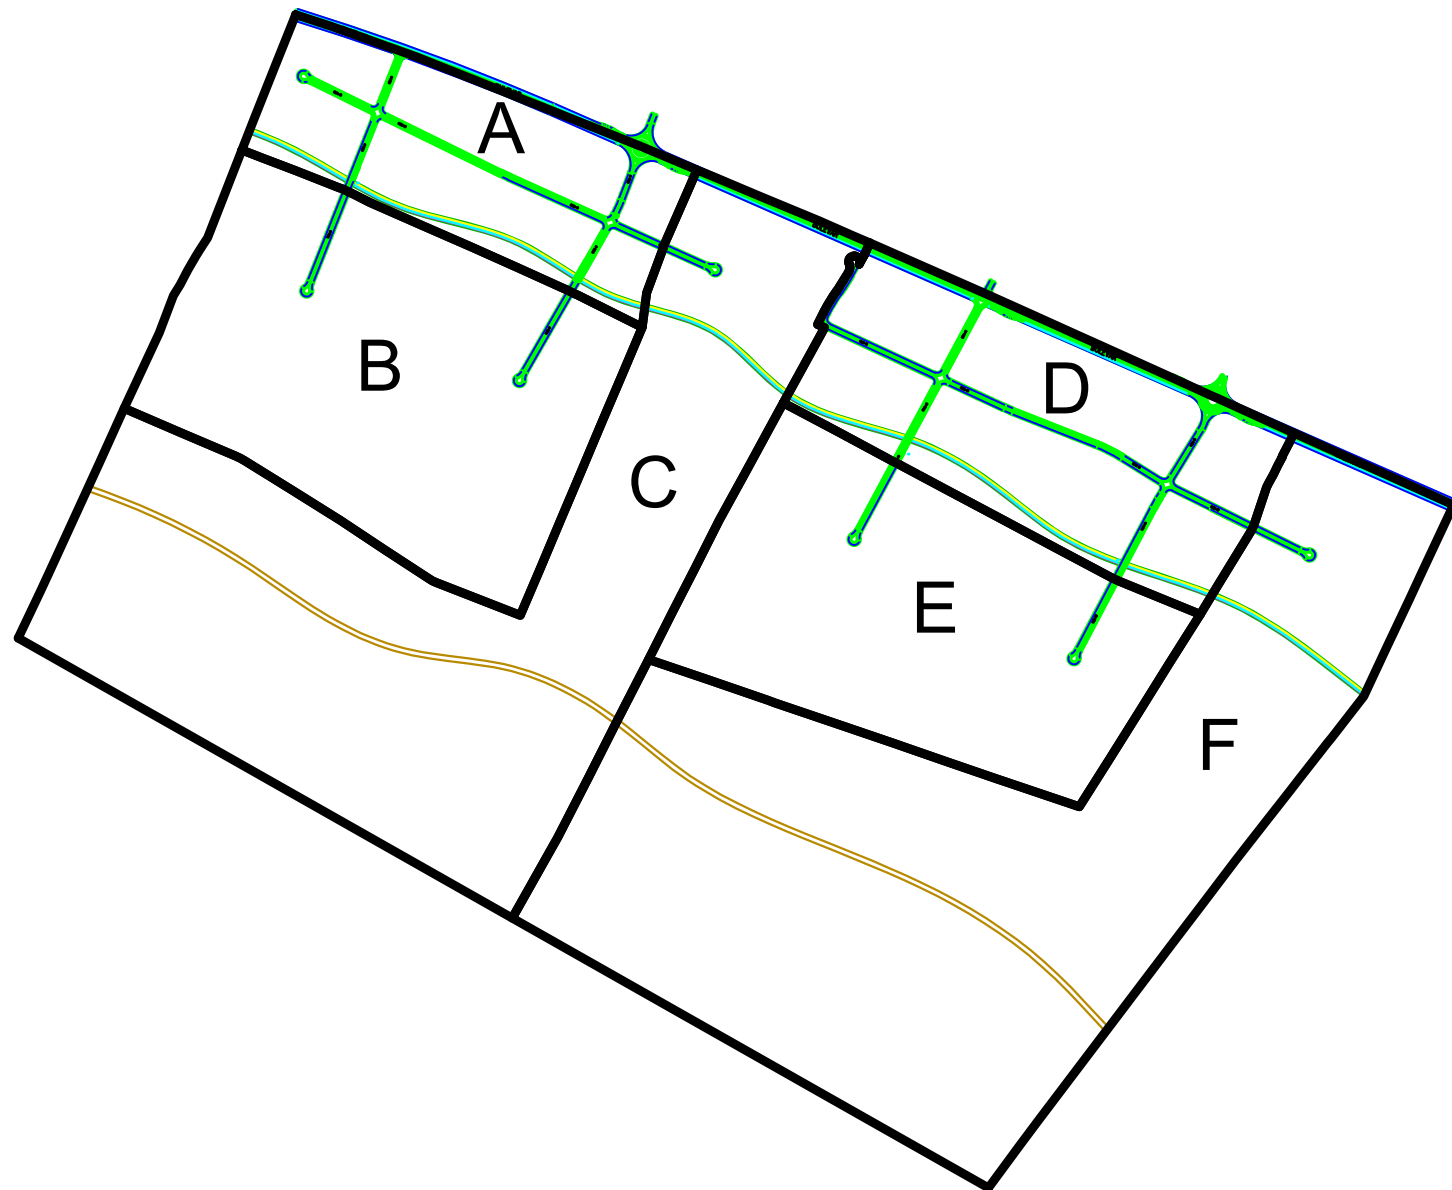


- LEGENDA PEJZAŽNE ARHITEKTURE**
- POVRŠINE ZA PEJZAŽNO UREĐENJE JAVNE NAMJENE
- P PARK
  - PODRUČJE PRIMJENE POSEBNIH MJERA I ZAŠTITE-OZELENJAVANJE
  - PU PJEŠAČKA ULICA
  - ZS ZELENILO UZ SAOBRAĆAJNICE
  - LZ LINEARNO ZELENILO
- POVRŠINE ZA PEJZAŽNO UREĐENJE OGRANIČENE NAMJENE
- PO ZELENILO POSLOVNIH OBJEKATA
  - TO ZELENILO TURISTIČKIH NASELJA
- POVRŠINE ZA PEJZAŽNO UREĐENJE SPECIJALNE NAMJENE
- PI ZELENILO INFRASTRUKTURE
  - PO ZAŠTITNI POJAS
- OSTALE POVRŠINE
- OP OSTALE POVRŠINE
  - MO POVRŠINA UNUTRAŠNJIH MORSKIH VODA
  - VR VRUJEDNI DJELOVI NASELJA
- TAČKE I POTEZI ZNAČAJNI ZA PANORAMSKE VRJEDNOSTI PREDJELA
- DR DRŽAVNI ZNAČAJ
  - EZL EKOLOŠKI ZNAČAJNI LOKALITETI

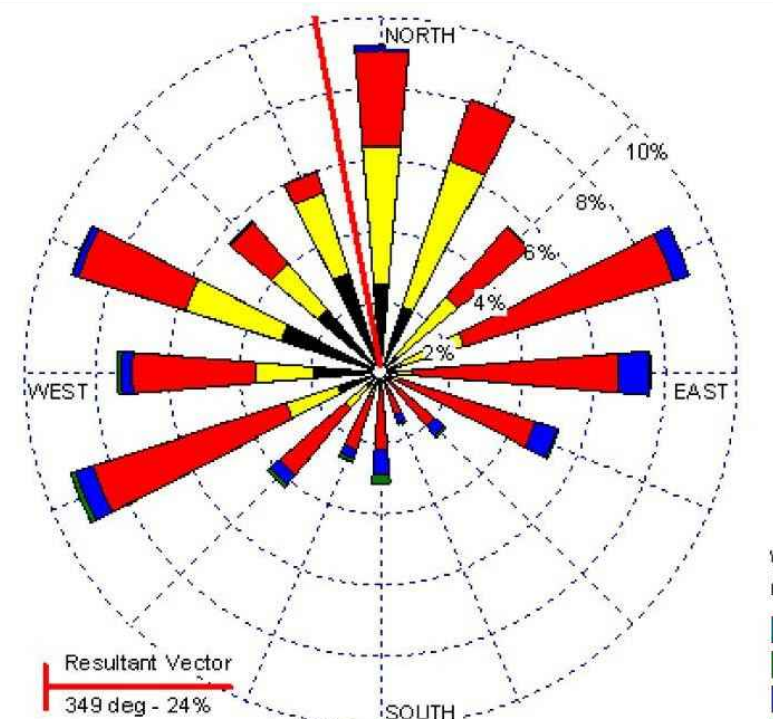

- GRANICA ZAHVATA MORSKOG DOBRA
- LINIJU OBALE
- LINIJU ODMAKA, IZVOR: CAMP
- REZIMI - MORSKO DOBRO
- ORIJENTACIONA ZONA PREDJELA DINA IZVOR: MORSKO DOBRO
- DONJA GRANICA DINA IZVOR: MORSKO DOBRO

Državna studija lokacije "Dio Sektora 66 - moduli IV i V", Velika plaža

**LEGENDA**

- GRANICA ZAHVATA DSL
- GRANICA URBANISTIČKE ZONE
- OZNAKA URBANISTIČKE ZONE
- GRANICA URBANISTIČKE PARCELE
- OZNAKA URBANISTIČKE PARCELE
- TAČKE GRANICA URBANISTIČKE PARCELE
- CENTRALNA PJEŠAČKA I BIKIKLISTIČKA PROMENADA
- DAŠČANA PROMENADA

**PEJZAŽNA ARHITEKTURA**

R 1: 2500 - nacrt plana - list broj 18

NOSILAC IZRADE PLANSKE DOKUMENTACIJE		ARHIENT DOO PODGORICA	
NARUČILAC		MINISTARSTVO ODRŽIVOG RAZVOJA I TURIZMA	
FAZA		PEJZAŽNA ARHITEKTURA	
NAZIV FIRME		PLANPLUS DOO - PODGORICA	
ODGOVORNI PLANER		dip. ing. arh. MIRKA ĐUROVIĆ	MP
PLANER FAZE		dip. ing. šum. SANJA LJEŠKOVIC MITROVIĆ	
DIREKTOR		DEJAN MITROVIĆ	
DATUM maj, 2018		PLANIRANO STANJE	RAZMJERA 1 : 2500
			BROJ LISTA 18