


PROFIL-1: OSA_0
RAZMERA 1:1000/100

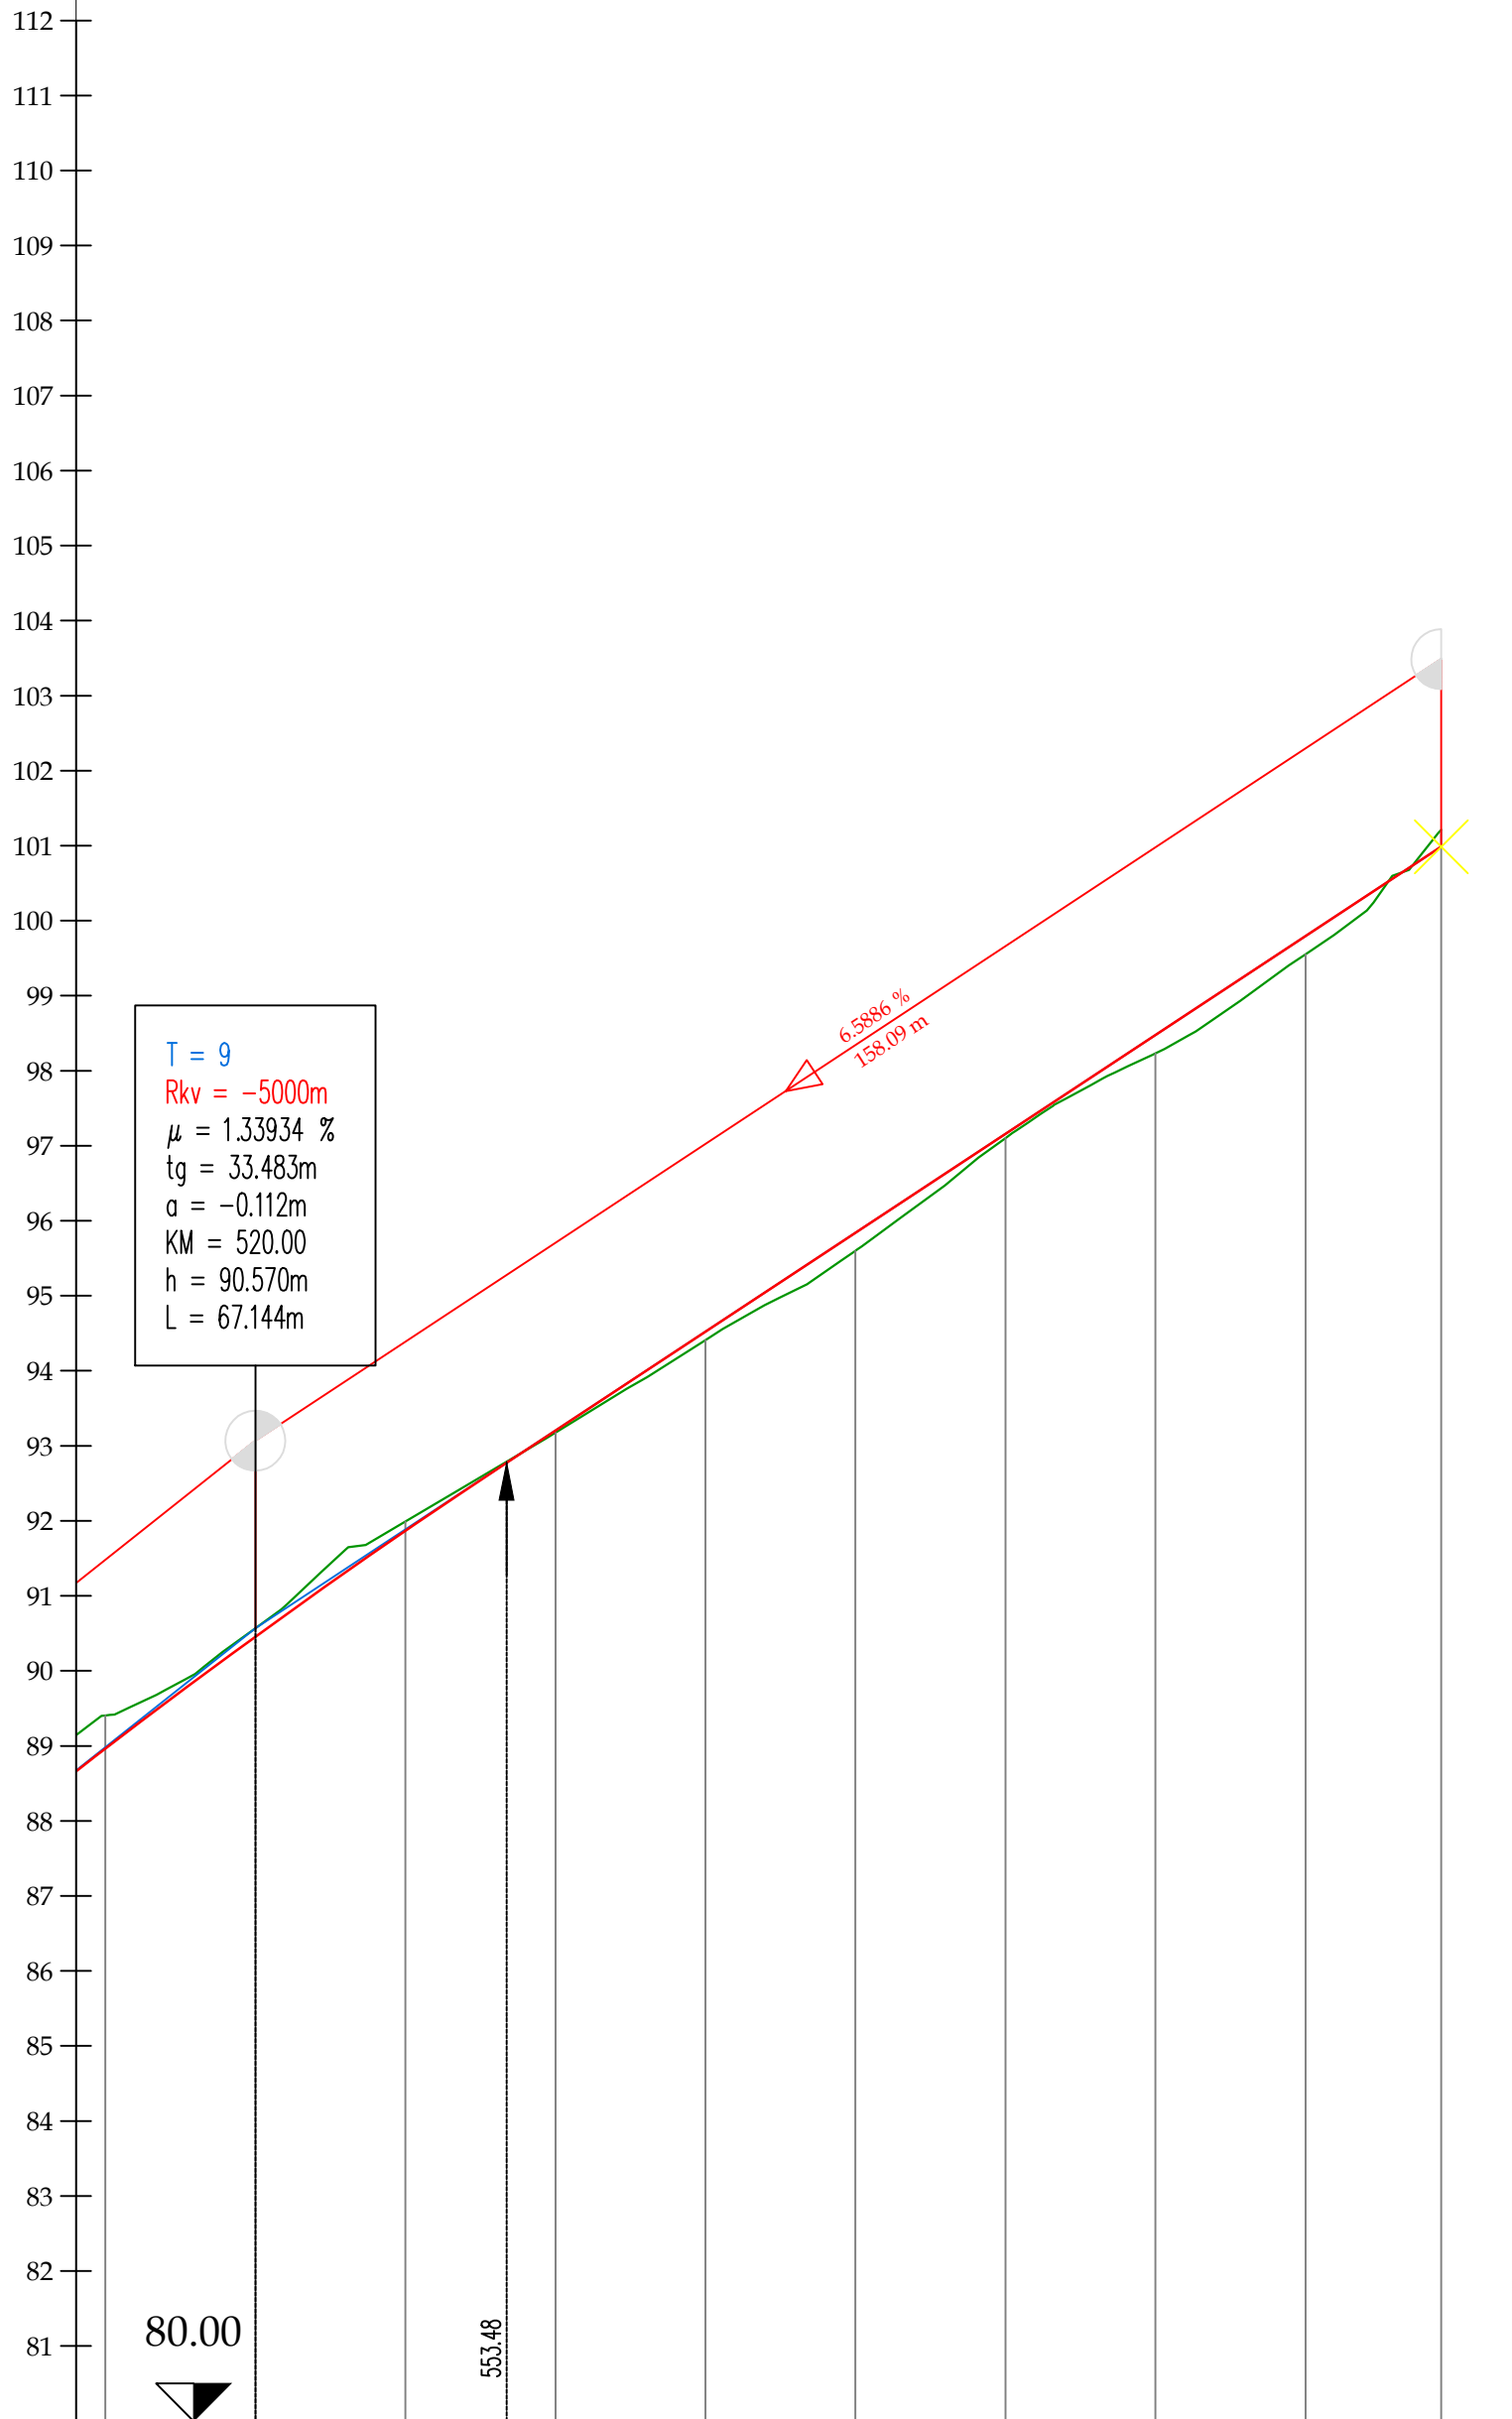

| STACIONAŽE | 0.00 | 20.00 | 40.00 | 60.00 | 80.00 | 60.00 | 20.00 | 40.00 | 60.00 | 78.09 |
|------------------|---|--------|--------|--------|--------|--------|--------|--------|--------|---------|
| KOTE TERENA | 88.408 | 90.570 | 91.993 | 93.178 | 94.410 | 95.600 | 97.102 | 98.233 | 99.553 | 101.212 |
| KOTE NIVELETE | 88.966 | 90.458 | 91.869 | 93.205 | 94.523 | 95.841 | 97.158 | 98.476 | 99.794 | 100.966 |
| PRAVCI I KRIVINE | <div><div>R=-350.00 lk=17.59</div><div>Pravac d=76.68</div><div>R=-250.00 lk=12.45</div><div>Pravac d=14.13</div><div>R=+150.00 lk=29.75</div><div>Pravac d=31.93</div></div> | | | | | | | | | |

LOKALNA STUDIJA LOKACIJE
"GLAVATI ČIĆI"

NACRT PLANA

| | | |
|--|---|---|
| | obrađivač plana : MINISTARSTVO ODRŽIVOG RAZVOJA I TURIZMA | odluka o izradi plana: br. 07-6259 Podgorica, 27.12.2018. Vlada Crne Gore Predsjednik Duško Marković, s.r. |
| godina izrade plana: 2019.god. | rukovodilac izrade plana: Ksenija Vukmanović, dipl.inž.arh. | |
| razmjera: 1: 1000/100 | naziv grafičkog priloga: PLAN SAOBRAĆAJNE INFRASTRUKTURE uzdužni | broj grafičkog priloga: 7c. |