

LEGENDA:

○○○○○ Granica zahvata
izmjena i dopuna plana


PLANIRANE POVRŠINE

- P

Površine za poljopreivredu
- PUS

Pejzažno uređenje specijalne namjene
- VK

Površine kopnenih voda
- Koridor željezničke pruge

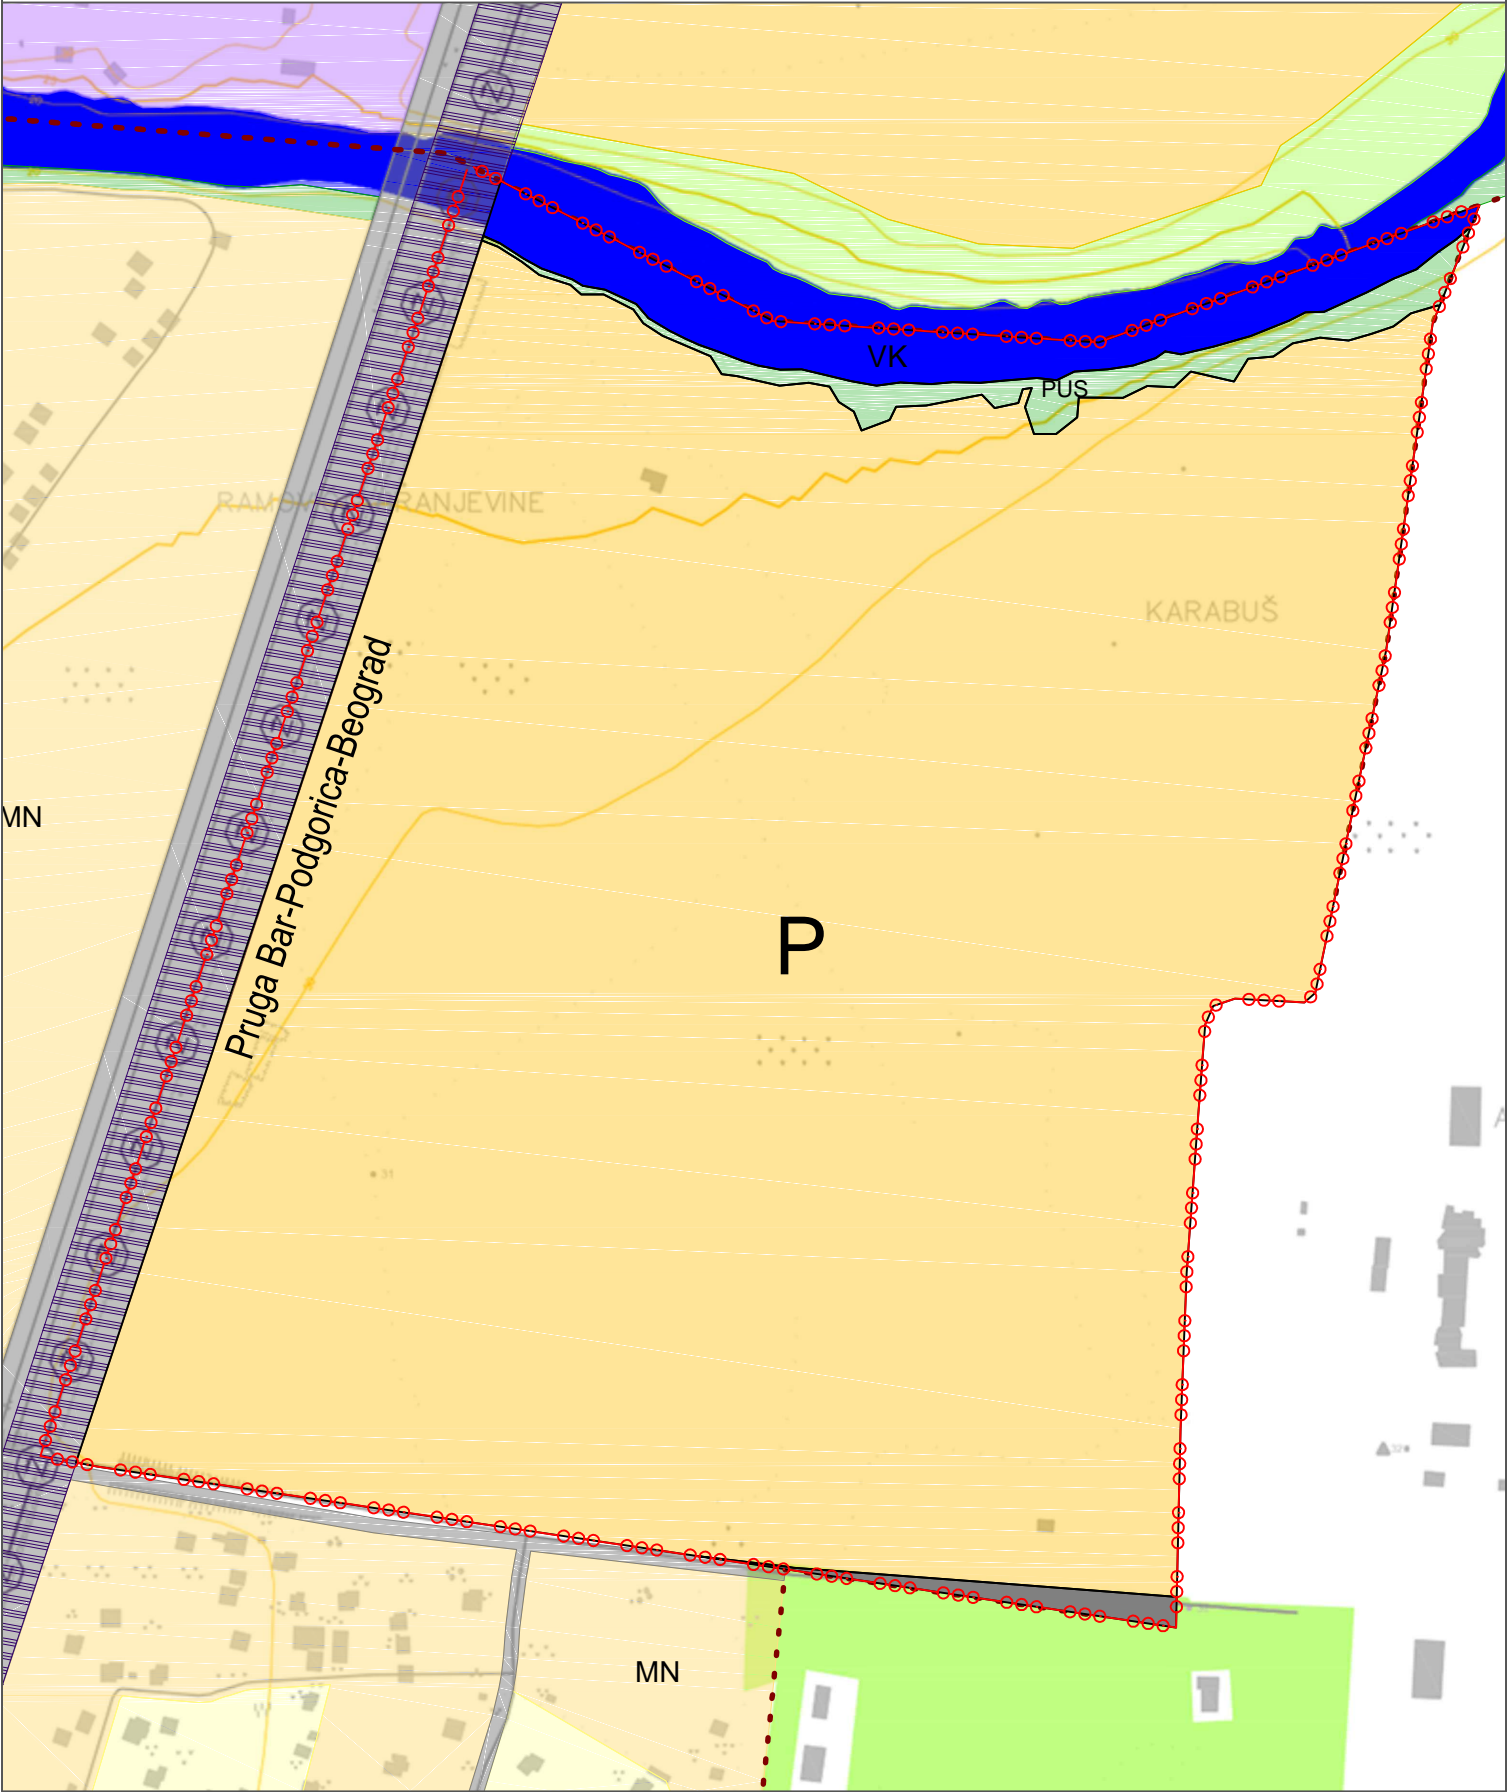

IZMJENE I DOPUNE PROSTORNO URBANISTIČKOG
PLANA GLAVNOG GRADA PODGORICE

IZMJENE I DOPUNE GUR-a GOLUBOVCI
LOKACIJA 1

PREDNACRT

	obrađivač plana: MINISTARSTVO ODRŽIVOG RAZVOJA I TURIZMA	
godina izrade plana: 2018.god.	rukovodilac izrade plana: Aleksandra Tošić Jokić, dipl.inž.arh.	odluka o izradi plana: br. 00-000 Podgorica, 0000000.
razmjera: 1:5000	naziv grafičkog priloga: PLAN NAMJENE POVRŠINA	broj grafičkog priloga: 5.