


LEGENDA:

○○○○○○○ granica zahvata plana

PLANIRANE POVRŠINE

OD Površine za odbranu

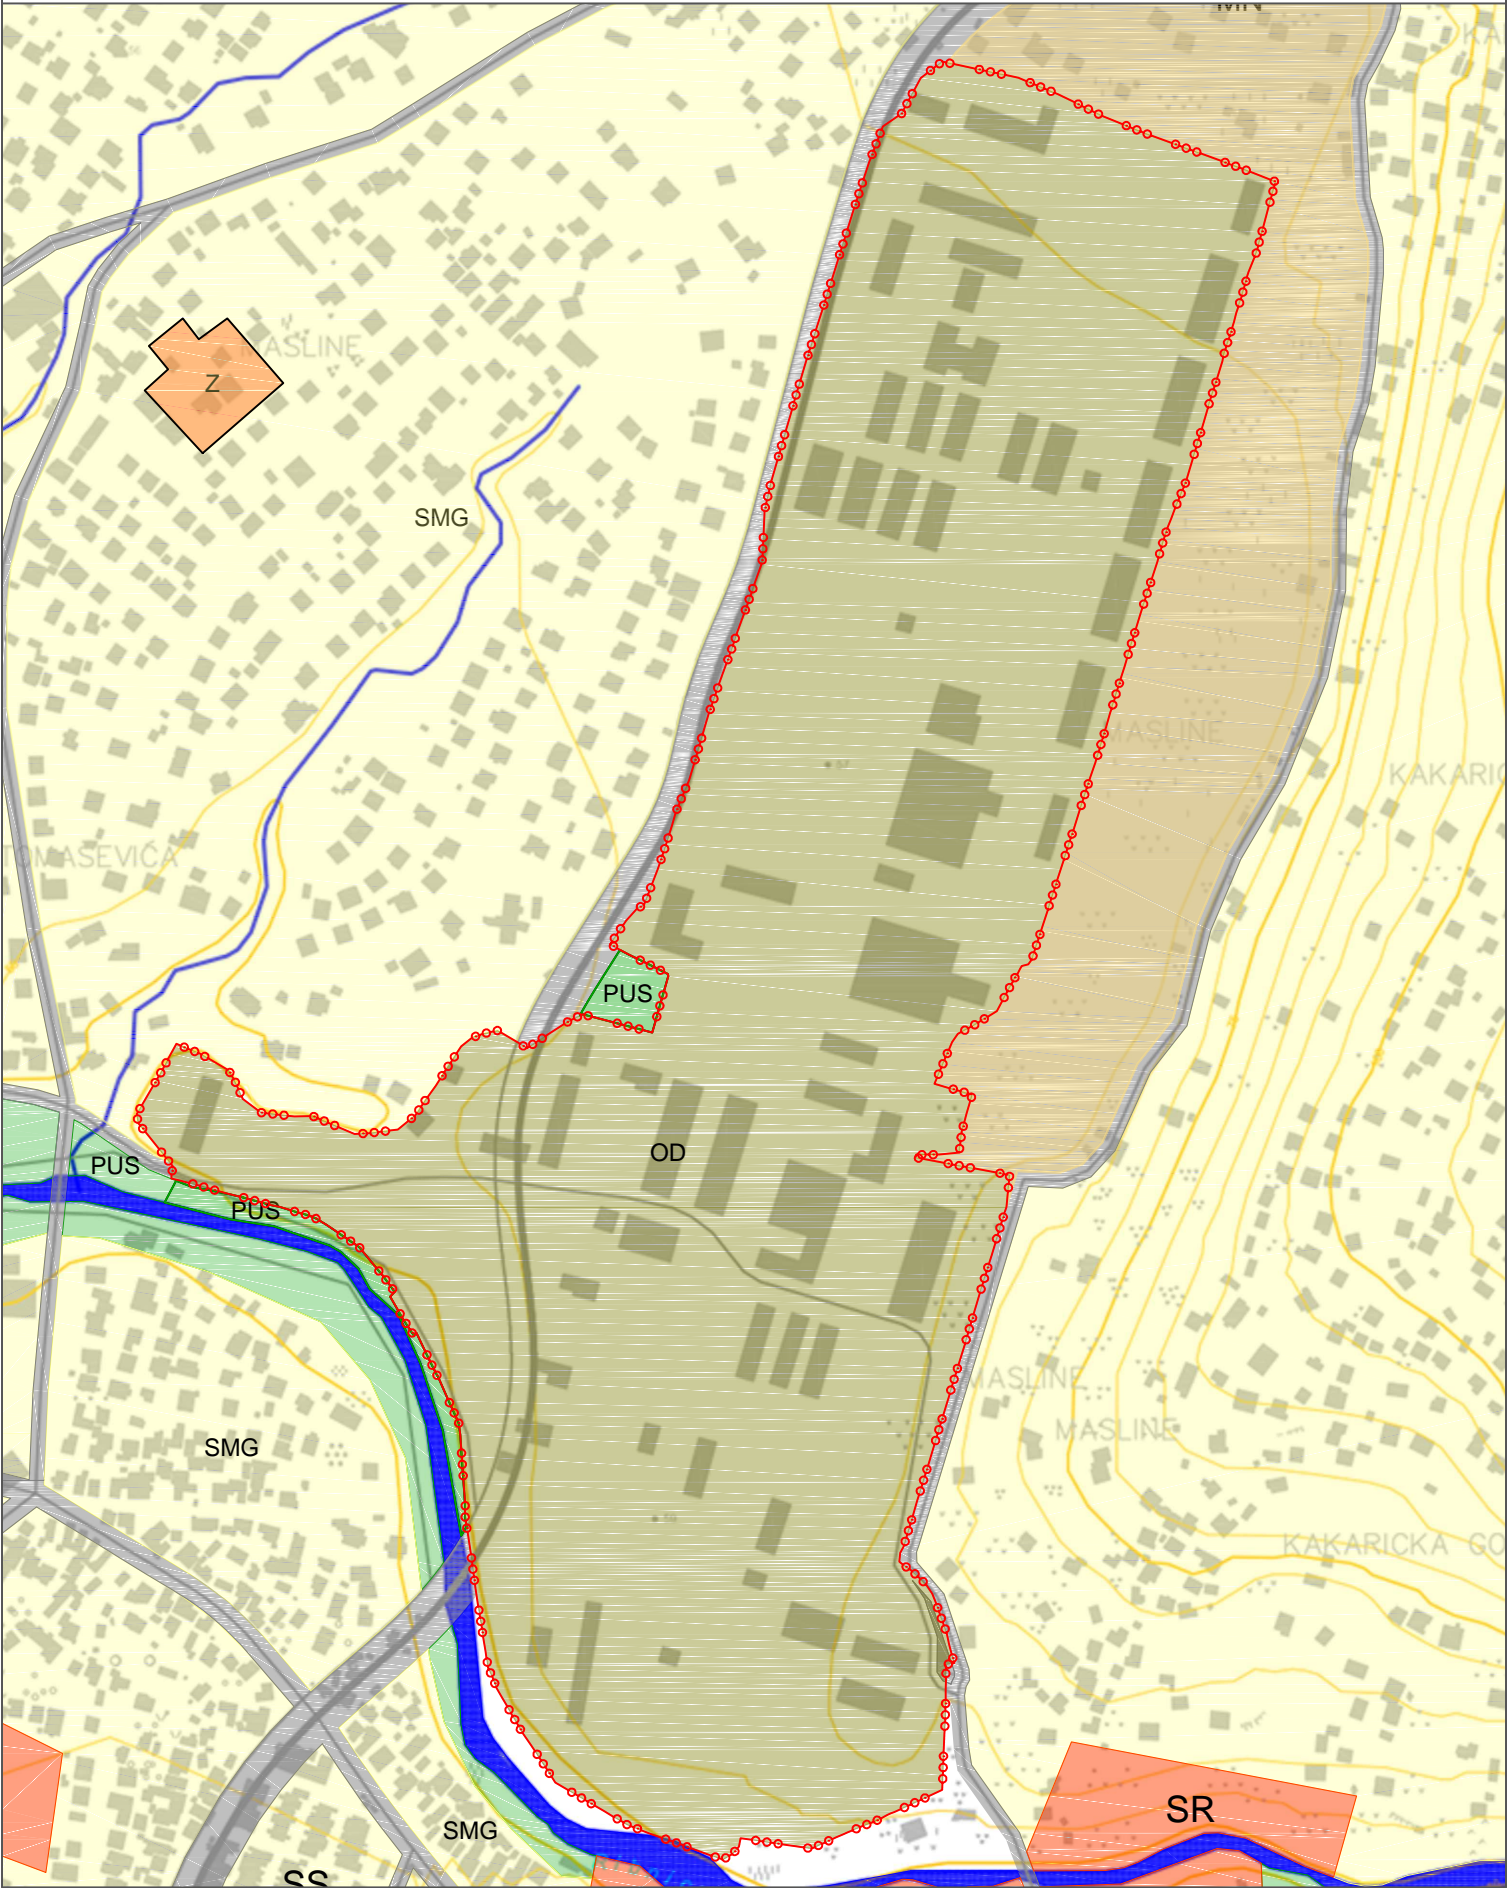

IZMJENE I DOPUNE PROSTORNO URBANISTIČKOG  
PLANA GLAVNOG GRADA PODGORICE

IZMJENE I DOPUNE GUR-a GLAVNOG GRADA PODGORICE  
LOKACIJA 2

PREDNACRT

	obrađivač plana: <b>MINISTARSTVO ODRŽIVOG RAZVOJA I TURIZMA</b>	
godina izrade plana:  2018.god.	rukovodilac izrade plana: <b>Aleksandra Tošić Jokić, dipl.inž.arh.</b>	odluka o izradi plana: br. 00-000 Podgorica, 0000000.
razmjera:  1:5000	naziv grafičkog priloga:  PLAN NAMJENE POVRŠINA	broj grafičkog priloga:  6.