


LEGENDA:

.....granica zahvata plana

PLANIRANE POVRŠINE

- MN
Površine za mješovite namjene
- DS
Drumski saobraćaj
- GP
Površine za groblja

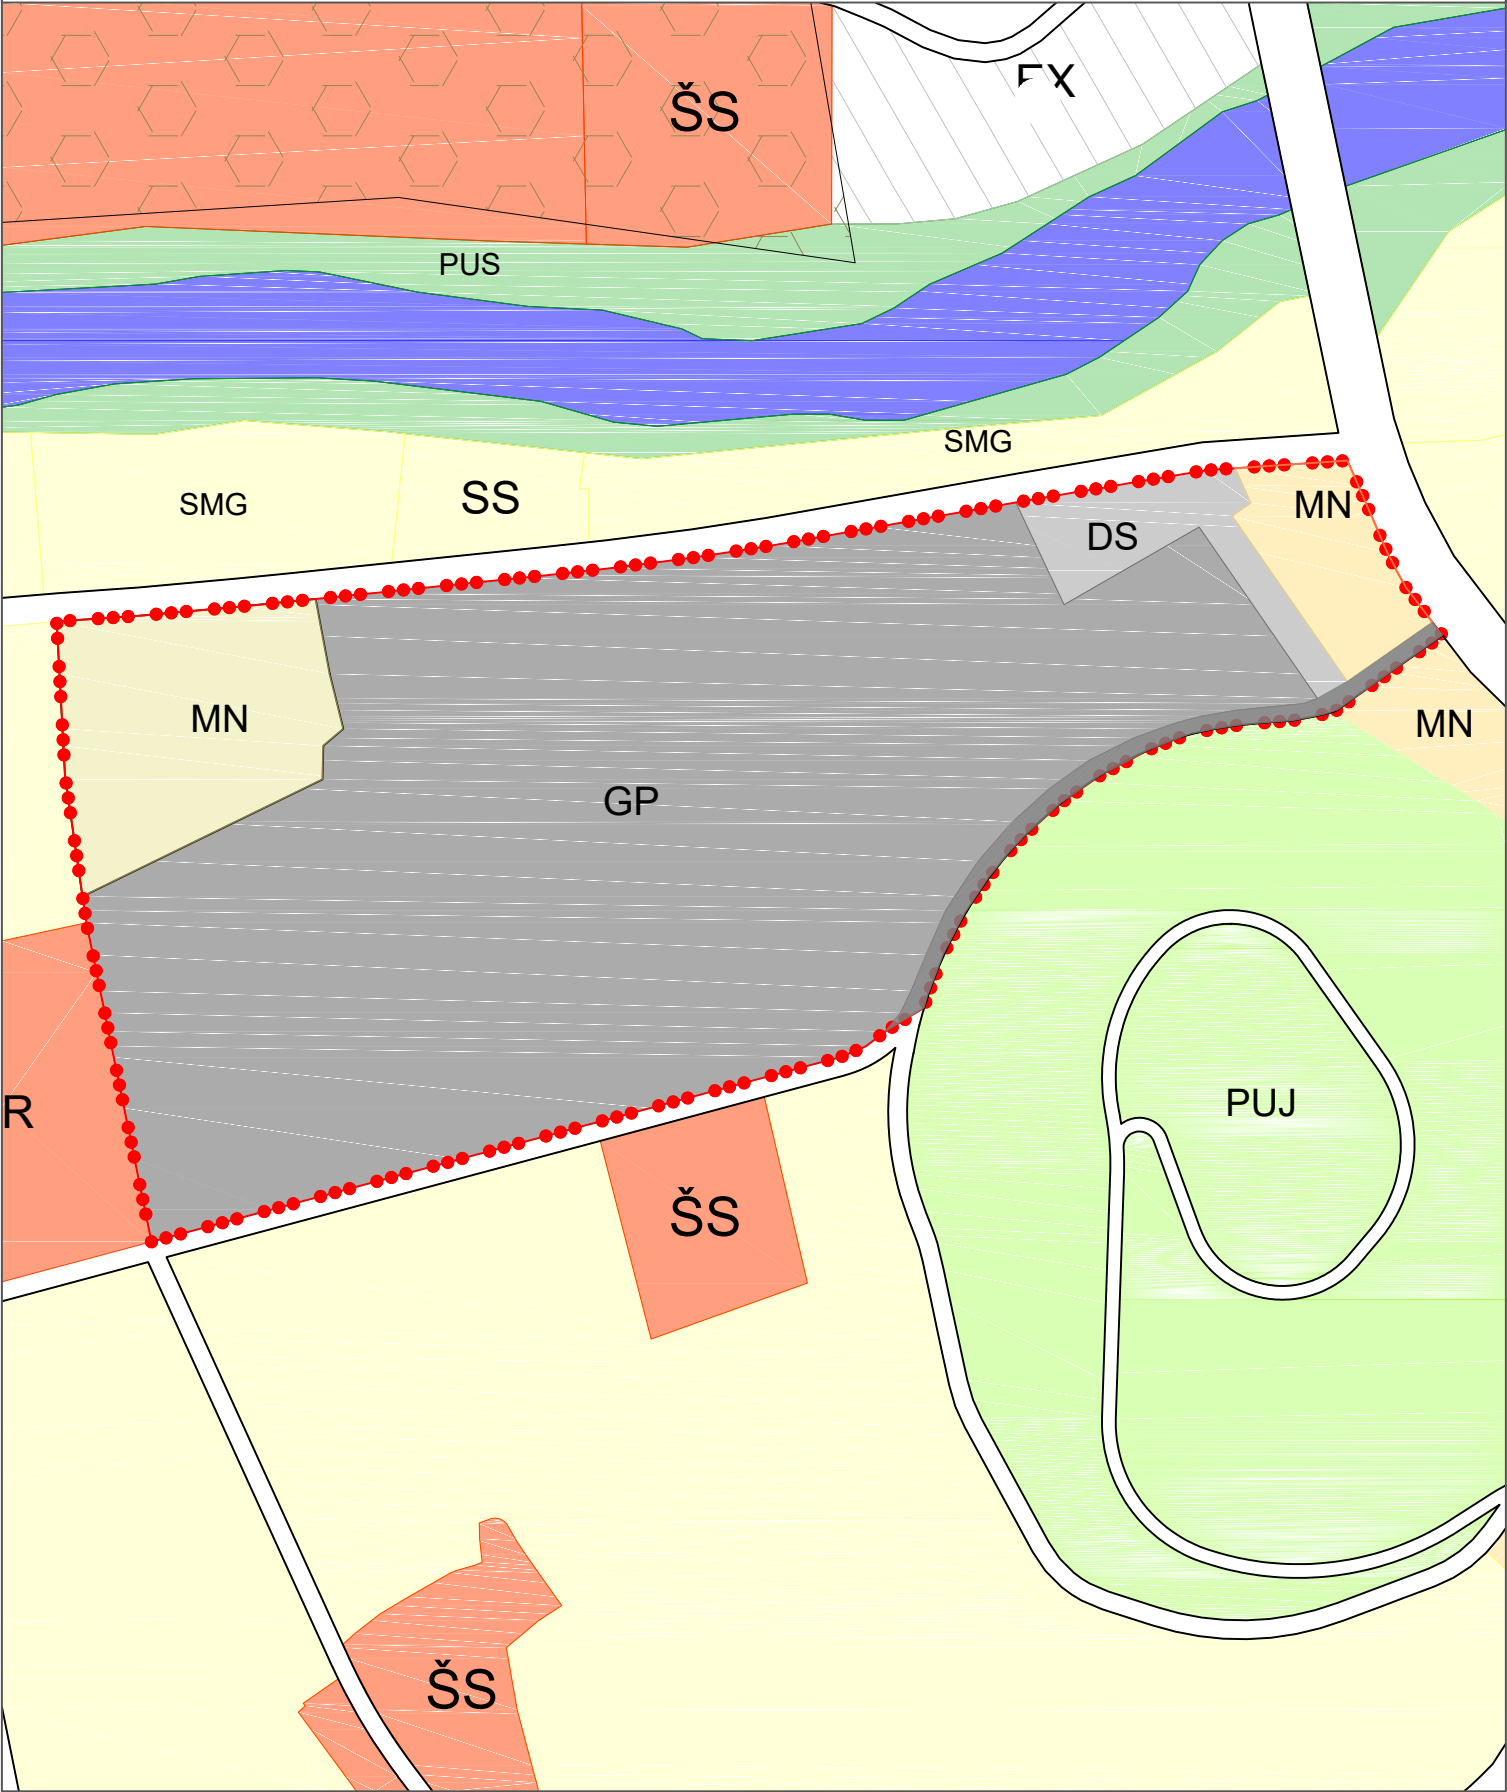

IZMJENE I DOPUNE PROSTORNO URBANISTIČKOG
PLANA GLAVNOG GRADA PODGORICE

IZMJENE I DOPUNE GUR-a GLAVNOG GRADA PODGORICE
LOKACIJA 4 ČEPURCI

PREDNACRT

	obrađivač plana: MINISTARSTVO ODRŽIVOG RAZVOJA I TURIZMA	
godina izrade plana: 2018.god.	rukovodilac izrade plana: Aleksandra Tošić Jokić, dipl.inž.arh.	odluka o izradi plana: br. 00-000 Podgorica, 0000000.
razmjera: 1:2500	naziv grafičkog priloga: PLAN NAMJENE POVRŠINA	broj grafičkog priloga: 8.