


- LEGENDA**
- ..... granica obuhvata detaljne razrade
  - gradevinska linija GL1
  - granica urbanističke parcele
  - UP 54 oznaka urbanističke parcele
  - P spratnost objekta
  - objekat postojeći
  - objekat planirani
- HIDROTEHNIČKA INFRASTRUKTURA - VODOSNABDEJEVANJE**
- planirani vodovod
  - planirani rezervoar
- HIDROTEHNIČKA INFRASTRUKTURA - FEKALNA KANALIZACIJA**
- planirani kanalizacioni vod
  - planirana septička jama
- ENERGETSKA INFRASTRUKTURA**
- planirana trasa 10kV kablova
  - TS planirana trafo stanica
- TELEKOMUNIKACIONA INFRASTRUKTURA**
- TK planirani vod
  - TC planirani koncentrador elektronskih komunikacija - telefonska centrala
  - MT planirana bazna stanica mobilne telefonije
  - planirano ek okno
- 1,2,4 PVC Ø110mm  
S1, S2...S83 planirana TK okna

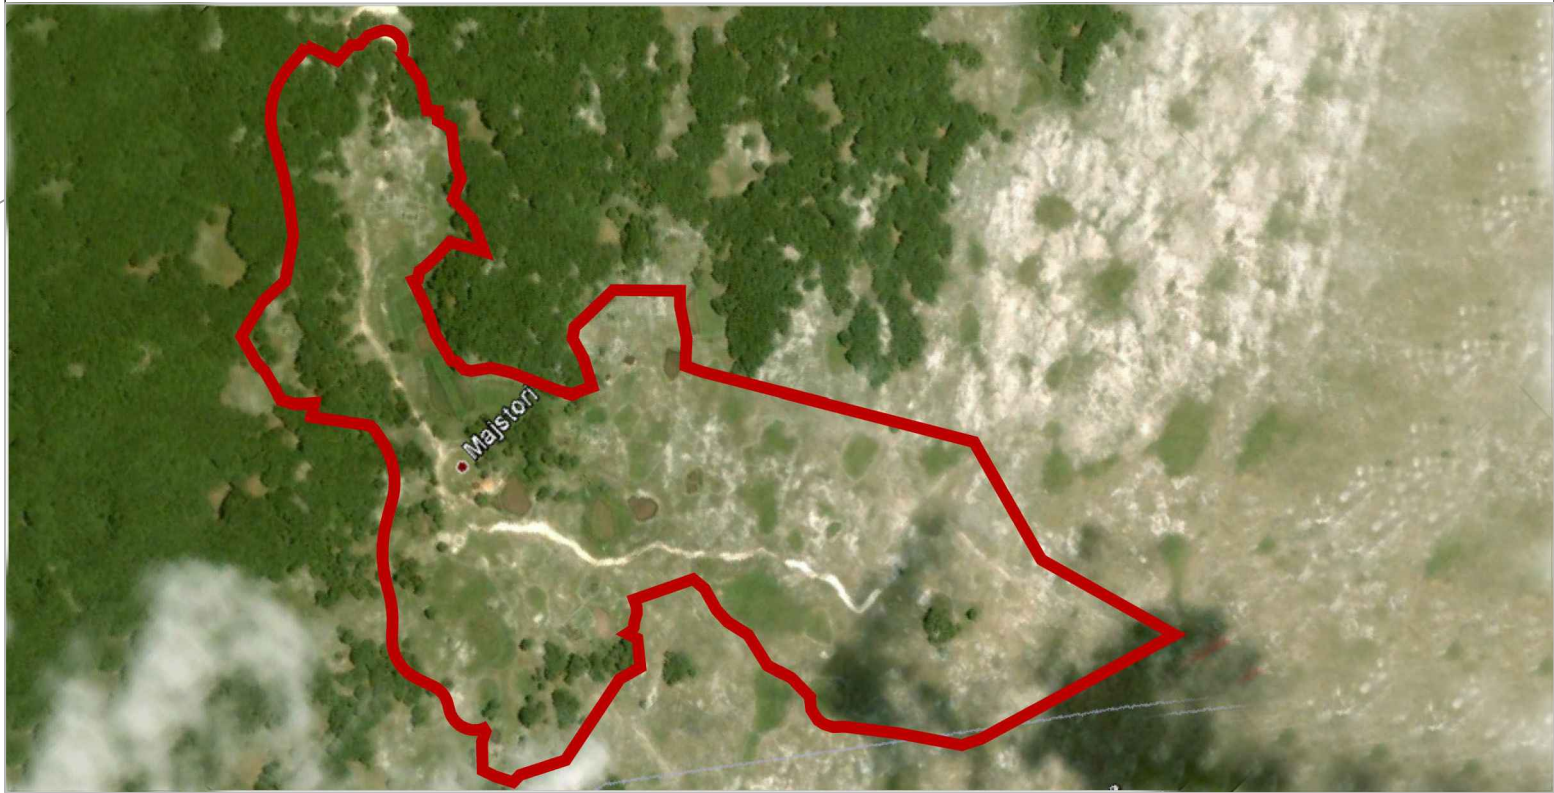

PLAN, jul 2014.

**PROSTORNI PLAN POSEBNE NAMJENE  
NP LOVČEN**

**DETALJNA RAZRADA  
LOKACIJE "MAJSTORI"**

**Sinhron plan infrastrukture**

Naručilac: <b>Vlada Crne Gore</b> Ministarstvo održivog razvoja i turizma	Oznaka sjevera 
Obrađivači:  	Razmjera R=1: 1000 Broj lista <b>05</b>