

## OBRAZAC 1

elektronski potpis projektanta	elektronski potpis revidenta
--------------------------------	------------------------------

INVESTITOR<sup>1</sup>

JU SMŠ "Ivan Goran Kovačić" Herceg Novi

OBJEKAT<sup>2</sup>

JU SMŠ "Ivan Goran Kovačić" Herceg Novi

LOKACIJA<sup>3</sup>K.P. 2301/1, K.O. Topla,  
Opština Herceg NoviVRSTA TEHNIČKE  
DOKUMENTACIJE<sup>4</sup>

GLAVNI PROJEKAT ADAPTACIJE VODOVODA I KANALIZACIJE

PROJEKTANT<sup>5</sup>

„ARHITEKTONIKA “ d.o.o. Nikšić

ODGOVORNO LICE<sup>6</sup>

Ranko Nikcevic

GLAVNI INŽENJER<sup>7</sup>

Nikola Bulajic, d.i.a.

<sup>1</sup> Naziv/ime investitora<sup>2</sup> Naziv projektovanog objekta<sup>3</sup> Mjesto građenja, planski dokument, urbanistička parcela, katastarska parcela<sup>4</sup> Idejno rješenje, idejni projekat, glavni projekat odnosno projekat izvedenog objekta projekat (ako je u pitanju naslovna strana cjelokupne tehničke dokumentacije)<sup>5</sup> Naziv privrednog društva, pravnog lica odnosno preduzetnika koji je izradio tehničku dokumentaciju<sup>6</sup> Ime odgovornog lica u privrednom društvu, pravnom licu odnosno ime i prezime preduzetnika<sup>7</sup> Ime i prezime glavnog inženjera.

# SADRŽAJ

## TEKSTUALNI DIO

- PROJEKTNİ ZADATAK
- TEHNIČKI OPIS
- NUMERIČKA DOKUMENTACIJA
- PREDMJER RADOVA SA PREDRAČUNOM
- UPUTSTVO ZA UPRAVLJANJE GRAĐEVINSKIM OTPADOM
- OPŠTI TEHNIČKI USLOVI ZA IZVOĐENJE RADOVA I PROGRAM KONTROLE I OSIGURANJA KVALITETA

## GRAFIČKI DIO

- prilog 1. DETALJ SANITARNOG CVORA 1 1:50
- prilog 2. DETALJ SANITARNOG CVORA 2 1:50
- prilog 3. DETALJ SANITARNOG CVORA 3 1:50
- prilog 4. DETALJ SANITARNOG CVORA 4 1:50
- prilog 5. DETALJ SANITARNOG CVORA 5 1:50
- prilog 6. DETALJ SANITARNOG CVORA 6 1:50

## TEKSTUALNI DIO

- Projektni zadatak
- Uslovi priključenja
- Tehnički opis
- Numerička dokumentacija
- Predmjer radova sa predračunom
- Uputstvo za upravljanje građevinskim otpadom
- Opšti tehnički uslovi za izvođenje radova I program kontrole I osiguranja kvaliteta

**- Projektni zadatak**

- Uslovi priključenja
- Tehnički opis
- Numerička dokumentacija
- Predmjer radova sa predračunom
- Uputstvo za upravljanje građevinskim otpadom
- Opšti tehnički uslovi za izvođenje radova I program kontrole I osiguranja kvaliteta

## PROJEKTNİ ZADATAK

Za izradu tehničke dokumentacije - glavni projekat adaptacije unutrašnjih instalacija vodovoda i kanalizacije za JU SMŠ "Ivan Goran Kovačić" Herceg Novi. Projekat raditi prema važećim propisima, normama i standardima, a na podlogama arhitektonsko - građevinskog projekta .

### **I. VODOVOD**

Prema podlogama i podacima projektovati instalacije tople i hladne vode. Projektom riješiti priključak sanitarnih cvorova na postojeću vodovodnu instalaciju.

Razvodnu mrežu tople i hladne vode u sanitarnim čvorovima izvesti od plastičnih vodovodnih cijevi.

Priprema tople vode u objektu izvodi se električnim bojlerima.

Vertikale sanitarne vode i horizontalni razvod vode izvesti od plastičnih vodovodnih cijevi odgovarajućeg profila.

### **II. FEKALNA KANALIZACIJA**

U okviru objekta projektovati instalaciju odvodnje fekalnih i upotrijebljenih voda od svih sanitarnih uređaja. Razvod instalacije formirati tako da se zadovolje hidraulički, estetski i funkcionalni elementi.

Prilikom projektovanja voditi računa o mogućnosti priključka na postojeće kanalizacione vertikale.

Instalaciju u objektu opremiti sifonima, revizijama i ventilacijama, a u skladu sa važećim propisima iz ove oblasti.

Priključke pojedinih vertikala predvidjeti u horizontalnim sabirnim kanalima, kojima se ispod poda prizemlja, fekalne vode dovode do fekalnog revizionog okna.

Svu instalaciju predvidjeti PVC kanalizacionim cijevima sa odgovarajućim fazonskim komadima i spojnim materijalom

### **III . SANITARNA OPREMA**

Sanitarna oprema je visokog kvaliteta.

Izbor i nabavku sanitarija i sanitarne galanterije vršiti uz saglasnost Investitora i Projektanta.

Investitor

-----

- Projektni zadatak
- Uslovi priključenja
- **Tehnički opis**
- Numerička dokumentacija
- Predmjer radova sa predračunom
- Uputstvo za upravljanje građevinskim otpadom
- Opšti tehnički uslovi za izvođenje radova I program kontrole I osiguranja kvaliteta

# TEHNIČKI OPIS

## UVOD

Na osnovu projektnog zadatka, arhitektonsko - građevinskog projekta i tehničkih uslova za projektovanje urađen je glavni projekat faza ViK za JU SMŠ "Ivan Goran Kovačić" Herceg Novi na K.P. 2301/1, K.O. Topla, Opština Herceg Novi. Ovim projektom je obrađeno tehničko rješenje za unutrašnje instalacije vodovoda i kanalizacije sa odvođenjem fekalnih voda shodno projektnom zadatku.

## I. VODOVOD

Projekat vodovoda rađen je na osnovu sljedećih podataka i podloga:

- projektni zadatak,
- arhitektonsko-građevinski projekat,
- važeći tehnički propisi.

Na osnovu projektnog zadatka objekat se planira priključiti na postojeću vodovodnu instalaciju u susjednim sanitarnim cvorovima sa dovodnom cijevi precnika DN 20 odnosno 3/4 " odakle se voda doprema do bojlera i do sanitarnih uređaja.

Shodno arhitektonskoj dispoziciji sanitarnih čvorova i svih drugih istočišta, planirana je određena šema vodovodnih instalacija.

Obezbjedenje tople vode sanitarnog čvora, planirano je preko niskomontaznih protocnih bojlera koji su smješteni ispod sanitarnih elemenata a snage 2 kW.

Sve unutrašnje instalacije vodovoda su od tvrdog polipropilena renomiranog proizvođača. Vodovodne vertikale polažu se vidno, po zidu, i u zidu. Posle završene montaže i ispitivanja obzidati ih adekvatnim materijalom.

Svaka vertikala snabdijevana je ventilom za moguće zatvaranje. Svaki sanitarni čvor ima svoj centralni ventil za mogućnost zatvaranja vode za cijeli sanitarni čvor. Takođe i svako izlivno mjesto ima svoj ventil.

Za sve prolaze cijevi kroz konstruktivne elemente obezbijediti odgovarajuće otvore, da ne bi doslo do naknadnog štemanja. Cijevi obavezno u zavisnosti od mjesta ugradnje termički zaštititi.

Po završetku radova Izvođač je dužan da izvrši ispitivanje kompletne mreže po propisima i o tome sačini zapisnik sa Nadzornim organom, pa potom pristupi izolaciji i obziđivanju cjevovoda.

Nakon probnog ispitivanja vodovodne mreže, Izvođač, odnosno nadležna služba će izvršiti ispiranje i dezinfekciju izvedene vodovodne mreže i dati nalaz o hemijskoj i bakteriološkoj ispravnosti vode.

## II. KANALIZACIJA – upotrebljene vode

Predviđen je separadni sistem kanalizacije oko objekta.

Na osnovu projektnog zadatka svi sanitarni cvorovi se planiraju priključiti na postojeće kanalizacione vertikale.

Horizontalna i vertikalna kanalizaciona mreža-fazonski komadi u objektu predviđena je od PVC-PP materijala, a kako je dato u grafičkom prilogu detalja sanitarnog čvora.

Sve kanalizacione vertikale obezbijeđene su ventilacionim cijevima koje se završavaju ventilacionom glavom iznad krovne površine. Vertikale postaviti u zidne šliceve ili vidno pored zida.

Nakon izvršene montaže, potrebno je izvršiti ispitivanje i ispiranje kanalizacione mreže.

Kanalizacionu mrežu izvesti od cijevi i fazonskih komada proizvedenih od tvrdog polivinilhlorida (PVC). Ovaj materijal je izabran jer je vodonepropustljiv, kao i gumene zaptivke na spojevima. Prilikom montaže strogo voditi računa o projektovanim padovima, naznačenim u osnovi i presjeku. Kanalizacionu vertikalu iznad krova završiti ventilacionom glavom.

U grafičkim prilogima data je šema razvoda kanalizacione mreže sa padovima, profilima i potrebnim fazonskim komadima.

Profil i padovi kanala izvedeni su u optimalnim granicama.

Prihvatanje vode sa podova se vrši slivnicima sa sifonom u sanitarnim i tehničkoj prostoriji.

Podužni pad podova je prilagođen položaju slivnika i iznosi 0.5 - 2 % od zidova ka slivnicima. Cjelokupna kanalizaciona mreža je predviđena od PP i PVC kanalizacionih cijevi sa spajanjem na naglavak, odgovarajućeg prečnika i prema projektovanom padu koji za pojedine prečnike iznosi :

- Ø 70 mm            i = 1,5 %
- Ø 100 mm          i = 1,5 - 2 %
- Ø160 mm          i = 1,5 - 1 %
- Ø 250 mm          i = 1,5 - 2 %

Za dobru ventilaciju kanalizacione mreže i sprečavanje samoisivanja sifona pored adekvatno izabranih dimenzija cijevi (da nisu pune vode) u kojima ima prostora i za nesmetano cirkulisanje vazduha predviđeno je produženje kanalizacije u nesmanjenom prečniku na min 1,00 m iznad krova sa ventilacionom kapom.

## III. SANITARNI UREĐAJI

Projektom su predviđeni standardni sanitarni uređaji sa odgovarajućom pripadajućom armaturom i priborom prve klase u boji predviđenoj arhitektonskim projektom, definisan standardima i atestiran od strane proizvođača. Ne mogu se nabaviti bez konsultacije sa Nadzornim organom i uz njegovu saglasnost.

Svaki sanitarni uređaj treba da je snabdeven sifonom kako bi se sprečilo prodiranje plinova iz kanalizacione mreže u prostorije i odgovarajućim propusnim ventilom.



**SPISAK KORIŠĆENIH ZAKONA I PROPISA**

Kod izrade projekta korišćeni su važeći propisi i standardi za ovu vrstu tehničke dokumentacije:

- Zakon o uređenju prostora i izgradnji objekata (Sl.list CG, br.51/08, 40/10, 34/11, 47/11, 35/13, 39/13 i 33/14)
- Pravilnik o načinu izrade, razmjeri i bližoj sadržini tehničke dokumentacije ,
- Pravilnik o uslovima za projektovanje, izgradnju i održavanje vodovodnog sistema, fekalne I atmosfertske kanalizacije,
- Pravilnik o kvalitetu i sanitarno-tehničkim uslovima za ispuštanje otpadnih voda u recipijent i javnu kanalizaciju ,načinu i postupku ispitivanja kvaliteta otpadnih voda, minimalnom broju ispitivanja I sadržaju izvještaja o utvrđenom kvalitetu otpadnih voda („Službeni list Crne Gore“, br. 45/08 od 31. Jula 2008) i ostala akta u skladu sa Zakonom o vodama
- DIN I EN tehnički standardi za objekte i instalacije vodovoda i kanalizacije

Odgovorni inženjer,

-----

- Projektni zadatak
- Uslovi priključenja
- Tehnički opis
- **Numerička dokumentacija**
- Predmjer radova sa predračunom
- Uputstvo za upravljanje građevinskim otpadom
- Opšti tehnički uslovi za izvođenje radova I program kontrole I osiguranja kvaliteta

# NUMERIČKA DOKUMENTACIJA

## SPECIFIKACIJA SANITARNIH UREĐAJA

sa ukupnim brojem jedinica opterećenja:

SANITARNI UREĐAJ	J.M.	KOM.	J.O.	UKUPNO J.O.
UMIVAONIK	KOM	20	1	20
WC	KOM	23	0.25	5.75
PISOAR	KOM	12	0.25	3
UKUPNO				28.75

## HIDRAULIČKI PRORAČUN FEKALNE KANALIZACIJE

Maksimalna količina upotrijebljene vode je dobijena sabiranjem proizvoda jediničnih izliva grupe ekvivalentnih izlivnih mesta i njihovog broja. Pri tome se ne uzima u račun da sva izlivna mjesta rade jednovremeno, jer bi se dobili nerealno veliki prečnici odvodnih cijevi, nego se uzima samo izvjestan procenat koji će se vjerovatno jednovremeno izliti. Za određivanje maksimalnih količina upotrijebljenih voda korišćen je obrazac Samgina:

Gdje je:

Q - ukupni protok

N - broj sanitarnih objekata iste vrste

P - procenat istovremenog izliva sanitarnih objekata

q - količina izliva pojedinih sanitarnih elemenata

Iz literature su poznati ekvivalentni faktori  $K_e$  raznih tipova sanitarnih uređaja kao i veličine

oticaja otpadne vode  $q_0$  (l/s) za svaki sanitarni uređaj posebno.  $P_0$  (%) je verovatnoća jednovremenog sadejstva sanitarnih uređaja istog tipa i ona se određuje prema ekvivalentnom broju sanitarnih uređaja  $N_0 \cdot K_e$ . Njihove vrijednosti takođe uzimamo iz literature.

PRORAČUN KOLIČINA OTPADNE VODE					
Vrsta sanitarnog objekta	Ukupa broj sanitarnih uređaja No	Ekvivalentni faktor Ke	Po ( %)	q ( l/s)	$Q(l/s)=No*Po*qo/100$ (l/s)
Umivaonik	20	0.5	19.8	0.17	0.67
Pisoar	12	0.5	19.8	0.17	0.40
WC šolja	23	6	5.3	1.2	1.46
					2.54

Odgovorni inženjer

-----

- Projektni zadatak
- Urbanističko tehnički uslovi
- Tehnički opis
- Numerička dokumentacija
- Predmjer radova sa predračunom
- **Uputstvo za upravljanje građevinskim otpadom**
- Opšti tehnički uslovi za izvođenje radova I program kontrole I osiguranja kvaliteta

## UPUTSTVO ZA UPRAVLJANJE GRAĐEVINSKIM OTPADOM

Izgradnjom i eksploatacijom objekta, opasnosti, štetnosti kao i mjere koje treba preduzeti mogu se svrstati u dvije grupe:

- Opasnosti u toku izvođenja radova,
- Opasnosti i štetnosti u toku eksploatacije objekta.

### A. OPASNOSTI KOD IZVOĐENJA RADOVA NA INSTALACIJAMA VODOVODA I KANALIZACIJE MOGU NASTATI

1. Od povreda pri radu sa upotrebom građevinskog materijala, njihovim transportom, ugrađivanjem, montažom i demontažom
2. Od oštećenja električnih i drugih vodova i instalacija,
3. Od alatki i mašina

### B. PREDVIĐENE MJERE ZA OTKLANJANJE OPASNOSTI PRILIKOM IZVOĐENJA OBJEKTA

U građevinskom smislu, a u skladu sa važećim propisima Republike Crne Gore zakonom o zaštiti na radu (Sl.list 35/98) u toku izgradnje na objektu primijenjene su mjere zaštite na radu koje se sastoje u sledećem :

1. U projektnoj dokumentaciji za ovaj objekat predviđeni su standardni materijali koji se prije ugradnje moraju ispitati (atestirati), kao i samo izvođenje radova. Samim projektovanjem primijenjeni su odgovarajući propisi, standardi i tehnički uslovi za predmetnu vrstu radova.
2. Pri izradi zemljanih, tesarskih i betonskih radova pridržavati se postojećih propisa za ovu vrstu radova, te naloga nadležnog nadzornog organa.
3. Prilikom ma kakve intervencije na cjevovodu, a pogotovo u vodovodnom šahtu, susjedni zatvarači moraju se zatvoriti da bi se izbjegao ma kakav rad pod pritiskom.
4. Ukoliko se sumlja da je vodovodna cijev pod električnim naponom, prilikom intervencije moraju se koristiti sve poznate mjere za zaštitu od udara električne energije.
5. Prilikom manipulacije sa hlorom, pri dezinfekciji prilikom puštanja u eksploataciju novog cjevovoda obavezno se moraju koristiti lična zaštitna sredstva.
6. Prilikom ulaska u kanalizacione silaze, bilo fekalne ili atmosferske obavezna je ventilacija kanala i silaza. Po izvršenoj ventilaciji mora se provjeriti eventualna toksičnost, eksplozivnost i zapaljivost.
7. Za obavljanje djelatnosti na vodovodnoj i kanalizacionoj mreži, zavisno od vrste i prirode posla, opasnosti, štetnosti radnih uslova i drugih relevantnih elemenata, potrebno je obezbijediti neophodnu ličnu zaštitnu opremu za zaštitu glave, očiju i lica, sluha, organa za disanje, ruka, nogu, ručnog zgloba i ramena, od vlage i hladnoće, od pada u kolektorima, od udara električne energije itd.

### C. OPASNOSTI I ŠTETNOSTI KOJE SE MOGU JAVITI U TOKU EKSPLOATACIJE VODOVODNE I KANALIZACIONE MREŽE OBJEKTA

1. Nepravilan izbor opreme i materijala, pada i prečnika cijevi,
2. Nekvalitetno izvedene instalacije (mreža, armatura, spojevi),
3. Snadbijevanje vodom iz nehigijenskih izvora,
4. Neisprana i nedezinfikovana vodovodna instalacija,
5. Nestručno i nepravilno rukovanje i održavanje instalacije,
6. Pojava korozije,
7. Blizina drugih nosioca energije,

8. Mogućnost izliva tečnosti iz kanalizacije,
9. Mogućnost prodiranja gasova u prostorijama za boravak,
10. Previsok odnosno prenizak pritisak u mreži vodovoda,
11. Termička neizolovanost vodovoda,
12. Nedovoljna ventilisanost kanalizacione mreže.

#### D. PREDVIĐENE MJERE ZA OTKLANJANJE OPASNOSTI I ŠTETNOSTI PRI EKSPLOATACIJI INSTALACIJA VODOVODA I KANALIZACIJE

1. Izrada projektne dokumentacije za predmetnu vrstu instalacija sa odgovarajućim proračunom u skladu sa propisima i normativima,
2. Projektom je predviđeno snadbijevanje vodom iz postojeće gradske vodovodne mreže, s tim da se prije puštanja u rad izvrši dezinfekcija i ispiranje,
3. Dimenzionisanje vodovodne mreže je izvršeno po normativima i važećim standardima,
4. Dimenzionisanje kanalizacione mreže je izvršeno po normativima i važećim standardima, sa odgovarajućim padovima prema revizionim šahtovima,
5. Predviđeni su sifoni za sprečavanje prodiranja gasova iz kanalizacije, kao i predviđena ventilacija sa ventilacionom glavom,
6. Projektom je izvršen pravilan izbor opreme i materijala,
7. Investitor je dužan da obezbijedi stručno lice za održavanje instalacija, u skladu sa uputstvom za održavanje i rukovanje,
8. Pri projektovanju izvršena kordinacija sa ucrtanim svim nosiocima energije, da ne bi dolazilo do oštećenja ili izazivanja havarije pri radu i održavanju instalacija.

#### E. OPŠTE NAPOMENE

1. Izvođač radova je obavezan da uradi poseban Elaborat o zaštiti na radu gradilišta.
2. Proizvođač oruđa za rad na mehanizovani pogon je obavezan da dostavi uputstvo za bezbjedan rad i da potvrdi na oruđu da su na istom primijenjene propisane mjere i normativi zaštite na radu.
3. Radna organizacija je dužna da izradi normativna akta iz oblasti zaštite na radu.
4. Radna organizacija je obavezna da izvrši obučavanje radnika iz materije zaštite na radu i da upozna radnike sa uslovima rada, opasnostima i štetnostima u vezi sa radom te da obavi provjeru sposobnosti radnika za samostalan i bezbjedan rad.
5. Radna organizacija je obavezna da utvrdi radna mjesta sa posebnim uslovima rada ukoliko takva postoje.
6. Radna organizacija mora imati Pravilnik o rukovanju električnim postrojenjima koja su eksplozivno zaštićena kao i evidenciju izvođenja radova, izradnje, opravke i održavanje prostorija u kojima postoji opasnost od eksplozije.
7. Izvođač radova na gradilištu mora da ima ovlašćeno lice koje preuzima odgovornost za rukovođenje izvođenjem radova, obezbeđenjem gradilišta, rad na gradilištu kao i za primjenu mjera zaštite na radu.

Odgovorni inženjer

-----

- Projektni zadatak
- Urbanističko tehnički uslovi
- Tehnički opis
- Numerička dokumentacija
- Predmjer radova sa predračunom
- Prilog zaštite na radu
- **Opšti tehnički uslovi za izvođenje radova I program kontrole I osiguranja kvaliteta**



## **TEHNIČKI USLOVI ZA IZVOĐENJE UNUTRAŠNJIH INSTALACIJA VODOVODA I KANALIZACIJE PROGRAM KONTROLE KVALITETA**

### **Opšti uslovi**

Izvodjač radova je dužan da dobijene projekte dobro prostudira i uporedi sa stanjem na objektima, i da sva svoja neslaganja, zapažanja i primjedbe dostavi peko nadzornog organa investitora koji u slučaju potrebe obaveštava Projektanta. Paralelno sa analizom projekta izvodjač analizira i materijal, odnosno pravi svoju specifikaciju materijala, vodeći pri tom računa da ne mijenja materijal predviđen projektom ukoliko to nije neophodno uslovljeno. Ukoliko prilikom izvodjenja dodje do ukrštanja vodovodnih i kanalizacionih cijevi, vodovodnu cijev postaviti iznad kanalizacione. Prilikom izvodjenja instalacija vodovoda i kanalizacije voditi računa o usaglašavanju sa arhitektonskim i konstruktivnim dijelom objekta i drugim instalacijama u objektima.

Ako dodje do potrebe štemovanja armirano-betonskih elemenata objekata i temelja potrebno je preko nadzornog organa tražiti saglasnost projektanta konstruktivnog dijela objekta. Izvodjač je obavezan da na gradilištu vodi (instalaterski) dnevnik u koji zajedno sa nadzornim organom upisuje sem redovno obavljenih poslova i svoja zapažanja, primjedbe, traženja i naloge. Takodje, izvodjač mora uredno voditi gradjevinisku knjigu sa svim podacima za sve izvedene radove na instalacijama, kao i podacima o vrsti materijala i atestima.

### **1. Vodovod**

#### ☐ Obim radova

Radovi koji su upisani u predmjeru količina: isporuka cijevi, fazonskih komada i drugih materijala, transport do gradilišta, sortiranje, slaganje i uskladjivanje, sječenje i spajanje vodovodne mreže. Svi materijali i radovi moraju biti po JUS standardima, a po odobrenju nadzornog organa.

Izvodjač je dužan da dobro i sistematski prostudira projekat, prekontroliše sve dužine i dimenzije prema projektima i crtežima, prekontroliše specifikaciju i popravi specifikaciju za porudžbeni materijal. Prije nabavke materijala mora da traži odobrenje nadzornog organa i nakon nabavke da ga sortira na određeno mjesto. Ovo važi kako za materijal tako i za opremu za montiranje. Poslije ovog Izvodjač je dužan da uradi montažni projekat cjevovodnih instalacija. Projekat treba da sadrži kompletnu distributivnu mrežu cjevovoda i čitavog potrebnog materijala, fazonskih komada i organizaciju unutrašnjeg transporta materijala. Samo poslije odobrenja nadzornog organa može se početi sa montažom vodovodnih cijevi. Svi materijali i radovi koji nijesu uključeni u predmjer i predračun, ali bez kojih se ne bi mogli garantovati sigurnost instalacija biće izvršeni u potpunosti, naknadno plaćanje će biti izvršeno samo uz odobrenje nadzornog organa.

#### ☐ Tehnički podaci i projekat

Svi instalaterski radovi moraju biti izvedeni u skladu sa priloženim crtežima, ali ako nijesu u nekim uslovima spomenuti ili greškom izostavljeni, biće izvedeni kao da su u potpunosti prikazani u odnosnim stavkama projekta. Položaji cjevovoda i opreme i priključaka su prikazani u crtežima i biće tako uradjeni. Svaka promjena mora da bude odobrena od strane nadzornog organa. Izvodjač radova mora da uradi projekat izvedenih instalacija. Svaka promjena mora da bude odobrena od strane Nadzornog organa.

#### ☐ Sadržaj radova

Radovi koji su opisani u predmjeru i predračunu obuhvataju: nabavku, transport, montažu cjevovoda i opreme i ostalih uređaja predviđenih u mreži vodovoda, izolacija cjevovoda sa testiranjem na pritisak, dezinfekcija i ispiranje vodovodne mreže kao i hemijska i bakteriološka analizu uzoraka vode iz 89 izvedene instalacije u objektima. Izvodjač je dužan da obezbijedi kompletne uređaje, postrojenja opreme, radnike i materijal potreban za kompletiranje svih radova u skladu sa instrukcijama nadzornog organa, bez stavke, ukoliko se ne plaća odvojeno.

#### ☐ Tehnički podaci i crteži

Bilo koji rad u izvođenju instalacija vodovoda zahtijevan u projektu za bezbjednost rada vodovodne mreže koji nije obuhvaćen u specifikaciji odnosno u predmjeru i predračunu radova, biće izveden kao da je u potpunosti opisan u specifikaciji i predmjeru i predračunu radova. Položaji cjevovoda, priključaka i opreme su prikazani u crtežima i treba ih se pridržavati što je moguće više u skladu sa građevinskim prostorima i estetskim zahtjevima. Tačno i pravilno podešavanje je potrebno radi obezbedjenja maksimalnog nivoa u estetskim i funkcionalnom priključenju sanitarnih uređaja na vodovodnu mrežu. Pažljivo smještanje i određivanje položaja cjevovoda obezbjeđuje pristup cjevovodu i u tom slučaju će se izbjeći presijecanje i miješanje cjevovoda sa drugim instalacijama.

#### ☐ Materijal i izvođenje – opšte

Prije narudžbine bilo kog dijela materijala i opreme, izvodjač je obavezan da podnese nadzornom organu na odobrenje tri kompleta crteža za izvođenje sa kompletnom listom (u duplikatu) svih materijala, fittinga i opreme koji će se primjeniti. Izvodjač treba da posjeduje sve ostale detaljne podatke o materijalima i opremi koji mogu biti traženi za svaku stavku. Odobrenje za materijal je bazirano na podacima koji su deklarisali proizvođači. Bilo koji materijal fitting ili oprema koja nije u saglasnosti prema specifikaciji i opisu iz predmjera i predračuna može da bude odbijen. Svaki materijal koji nije u skladu sa JUS standardima ne može se upotrijebiti. Izvodjač je obavezan da na vrijeme organizuje nabavku materijala i opreme koji ne mogu da se nadju na okolnom tržištu. Neće biti uzeti u obzir zahtjevi za produženje određenog roka ili promjenu materijala ukoliko je to proizašlo zbog neažurnosti izvodjača. Na specijalan zahtjev izvodjača radova ali po odobrenju nadzora, materijali koji nijesu navedeni u predmjeru i predračunu radova neće se upotrebiti. U tom slučaju nadzorni organ mora da izda pismenu deklaraciju o materijalima i opremi, koji nijesu u saglasnosti sa onima koje je odabrao investitor ili sa tehnologijom koja je predviđena u projektu i koja će biti primijenjena za vrijeme izvođenja radova i to: - polaganje cijevi, materijal, radovi, testiranje i drugo.

#### ☐ Provođenje vodovodne mreže u objektima

Priključne vodove treba izvoditi u pravoj liniji upravno na objekat sa malim usponom prema objektu. Dubina priključnih cjevovoda od objekta do priključka je definisano u projektu spoljnog vodovoda.

Razvodna mreža vodovoda u objektu je položena ispod poda u betonskom kanalu poda. Prolaz cjevovoda kroz konstruktivne zidove izvesti u zaštitnoj cijevi koja ima za 40 mm veći profil od spoljnog prečnika cjevovoda. Međuprostor treba ispuniti plastičnim kitom, a krajeve zatvoriti cementnim malterom. Usponski vertikalni vodovi sa svojim ograncima po etažama su predviđeni u zidnim žljebovima (šlicevima). Cijevi se na svaka 2,0 m pričvršćuju obujmicama (roršelnama). Cijevi pritom

ne treba priljubljivati uz zid već ih odmicati 2-3 cm. Vertikale moraju biti postavljene pod visak, a horizontalni ogranci u blagom padu prema vertikali.

Nakon montaže dezinfikovati i isprati mrežu i sa točecih mjesta izvesti analizu sanitarne ispravnosti vode, nakon čega mrežu pustiti u pogon.

#### ☐ **Nagibi**

Sve horizontalne cjevovode treba polagati u nagibu od minimum 1-2%.

#### ☐ **Pričvršćivanje cjevovoda za konstrukciju objekta**

Horizontalno i vertikalno pričvršćivanje cijevi za konstrukciju treba isključivo raditi sa čeličnim obujmicama, sa podmetačima od gume ili plastike. Horizontalne cjevovode za konstrukciju kačiti sa visećim "U" obujmicama, za vješanje za konstrukciju, sa podešavanjem kukastom šipkom sa narezom. Materijal za obujmice prema JUS standardu.

90

#### ☐ **Ispitivanje cjevovoda na probni pritisak**

Probu cijevi na hidraulički pritisak izvršiti na 12,0 bar prema JUS standardima. Odredjeni pritisak od 12,0 bar, će biti u trajanju od 1 sata odnosno dok se ne izvrši kompletan pregled svih spojeva. Stavljanje mreže pod probni pritisak treba izvesti uzastopno u toku 2 do 4 sata.

#### ☐ **Izolacija**

Pocinčane cjevovode koji se polažu u terenu van objekta i u terenu ispod poda prizemlja antikorozivno zaštititi na sledeći način:

Cijevi dobro očistiti, sve navoje koji se narezuju očistiti i nareznice zaštititi minijumom.

Cijevi zatim premazati bitulitom u dva sloja nakon čega ih omotati bitumenskim alu-trakama koje se dobro priljubljuju uz cijevi.

Prije zatrpavanja rova izolaciju cijevi treba da primi nadzorni organ i konstatuje da je izvedena antikorozivna zaštita. Cjevovode za koje nadzorni organ ne primi izvedenu izolaciju zapisnički ne mogu biti primljeni.

Cijevi hladne i tople vode koje se postavljaju u betonskom kanalu vertikale i usponske vodove i sve horizontalne ogranke postavljene po plafonima treba antikorozivno zaštititi sa dva sloja minijuma ili ih omotati antikorozivnim plastizol trakama, zatim ih termički izolovati protiv znojenja sa plamafleks cijevima, ili tervolom d= 5cm odnosno izolacijim protiv znojenja.

## **2. Kanalizacija**

#### ☐ **Tehnički podaci i projekat**

Svi radovi moraju biti izvedeni prema priloženim crtežima, ali ako nijesu u nekim djelovima spomenuti ili greškom izostavljeni, biće izvedeni kao da su u potpunosti prikazani u odnosnim stavkama projekta. Položaj kanala, sanitarnih objekata, opreme i priključaka su prikazani u crtežima i biće tako uradjene. Svaka promjena mora da bude odobrena od nadzornog organa. Izvodjač radova je obavezan da napravi izvedeni projekat instalacija.

#### ☐ **Sadržaj radova**

Radovi koji su opisani u specifikaciji obuhvataju nabavku, transport, montažu cijevi i opreme i ostale uređaje predviđene na mreži, i sve ostalo predviđeno po specifikacijama,

predmjeru i predračunu. Izvodjač je dužan da obezbijedi kompletne uređaje, postrojenja, radnike i materijal i opremu za montažu PVC cijevi od istog proizvođača kod kojeg naručuje cijevi i ostali pribor potreban za montažu, odnosno isporučioća, sve po instrukcijama nadzornog organa bez obzira da li je to posebno navedeno ili ne. U tom slučaju će ugovorene cijene obuhvatiti sve te stavke ukoliko se ne plaća odvojeno.

#### □ Tehnički podaci i crteži

Bilo koji rad u izvođenju instalacija kanalizacije zahtijevan u projektu za bezbjednost rada kanalizacione mreže koji nije obuhvaćen u specifikaciji biće izveden kao da je u potpunosti opisan u specifikaciji. Položaj i razmještaj kanalizacionih cijevi i opreme je dat u crtežu i treba ih se pridržavati što je više moguće, a saglasno strukturnim i prostornim zahtjevima. Pravilno podešavanje treba da se obavi kako bi se postigao maksimalne nivo instalacija, dok pažljivi razmještaj obezbjeđuju pristup odvodnim kanalima. Treba izbjeći miješanje kanalizacionih odvoda sa drugim instalacijama.

#### □ Materijali i izvođenje –opšte

Prije naručivanja bilo kojeg materijala i dijela opreme izvodjač je dužan da podnese tri kompleta projekta uključujući kompletan duplikat lista sa svim materijalima, uređajima i opremom kao i opremom za montiranje cijevi. Izvodjač treba da ima na raspolaganje sve podatke koji mogu biti potrebni po pitanju bilo 91 koje stavke i sve ateste za cijevi i opremu. Odobrenje na zahtjev za materijal je bazirano na podacima koji su dobijani od proizvođača. Svaki materijal koji nije u skladu sa JUS standardima neće se moći koristiti u instalaciji kanalizacije. Po specijalnom zahtjevu izvodjača radova, ali nakon odobrenju nadzora i projektanta, materijali koji nijesu navedeni u predmjeru i predračunu radova moći će se upotrijebiti. U tom slučaju nadzorni organ mora da izda pismenu deklaraciju o materijalima i opremi koji nijesu u saglasnosti sa onim koje je odabrao investitor ili sa tehnologijom koja je predviđena u projektu i koja će biti primijenjena na izvođenju radova i to: -polaganje cijevi, materijala, radovi testiranje i drugo.

Izvodjač se obavezuje da na vrijeme organizuje nabavku materijala i opreme koji ne mogu da se nadju na lokalnom tržištu. Neće se uzeti u obzir zahtjevi za produženje određenog roka ili promjenu materijala ukoliko je to proizašlo zbog neažurnosti izvodjača radova.

#### □ Cijevi

- Plastične kanalizacione cijevi

Plastične cijevi od tvrdog PVC-a tipa KK za kućnu kanalizaciju i tipa MB za spolnu ugradnju. Kvalitet cijevi prema standardu JUS C.C6.502.

##### - Spajanje cijevi

Spajanje plastičnih cijevi i fazonskih komada se vrši u naglavku na gumenim zaptivnim prstenom.

##### - Pričvršćenje cijevi

Kanizacione cijevi koje se vode uz zidove ili u žljebovima učvršćivati samo cevnom obujmicama ispod cevnog naglavka. Za KK cijevi se moraju upotrebiti cijevne obujmice koje su usaglašene sa spoljnim prečnikom. Cjevovod fiksirati nepomičnim i pomičnim obujmicama. Nepomične obujmice neposredno uz naglavak ovim obujmicama fiksirati i fazonske komade neposredno uz naglavak. Pomične obujmice dozvoljavaju aksijalno pomeranje, međusobno rastojanje cevnih obujmica iznosi kod:

-horizontalnih priključnih cjevovoda 10 x d (d- spoljni prečnik),

-vertikalnih cjevovoda maksimalno 2,0 m.

##### - Montaža

Prije početka montiranja i postavljanja kanalizacija, ceo postupak se mora dobro i pažljivo isplanirati, kako bi se izbjeglo naknadno bušenje zidova. Izvodjač je obavezan da

unaprijed obezbijedi sve otvore u zidovima i pločama da nebi došlo do naknadnog bušenja.

Nakon što nadzorni organ odobri uzorke koji mu podnese izvodjač mora obaviti precizno mjerenje dimenzija.

Svi potrebni spojevi treba da se izvedu i ako nijesu prikazani u crtežima. Naknadno bušenje zidova treba obaviti uz saglasnost Projektanta konstrukcije sa najvećom pažnjom. Svako oštećenje do kojeg dodje usled naknadnog bušenja moraće da se popravi na račun izvodjača. Za vrijeme postavljanja instalacija otvori cijevi privremeno se moraju zatvoriti čepovima ili poklopcima. Cijevi se moraju čvrsto povezati. U dnu svake vertikale su predviđeni revizioni komadi na kojima se izvode otvori na zidu i treba ugraditi niklovana vratanca, lijepog izgleda i dobrog kvaliteta. Takodje na svim predviđenim mjestima na horizontalnim

sabirnim kanalima takodje ugraditi revizione komade ili kinete kako je u projektu prikazano i obezbijediti pristup do njih. Sve izlaze ventilacionih vertikalna završiti na krovu sa ventilacionim nastavkom.

Kompletnu montažu izvesti prema JUS standardima.

Mrežu u terenu postaviti na podlozi od sitnog suvog prosijanog pijeska u projektovanim podovima.

Za kontrolu u objektu na mreži izvesti betonske revizione šahtove u svemu prema priloženim crtežima u projektu. Šahtove izvesti od nabijenog betona MB-20 sa armirano-betonskim pločama sa otvorom na koji ugraditi liveno-gvozdene poklopce i penjalice, šahtove malterisati i gletovati do crnog sjaja.

Nakon montaže izvršiti test vodonepropustljivosti. Ukoliko se pojavi neki nedostatak i propust sistem se mora popraviti. Sve prepravke izvedene da bi se sistem prilagodio izvodjačkim standardima, izvršice se na račun izvodjača, a izvodjač nema pravo na povećanje cijene prouzrokovane ovim dodatnim radovima.

Vertikale, odvodi i sanitarni objekti će se testirati odvojeno a u okviru cijelog kanalizacionog sistema. Moguća začepljenja cijevi treba pronaći i ukloniti dok čitav sistem treba teretiti na hidraulične efekte, uključujući zaostajanje odnosnih voda na svim podnim otvorima.

#### ☐ **Sanitarna oprema i galanterija**

Sva sanitarna oprema i galanterija mora biti proizvod poznate i priznate firme, a boje i oblika i veličine koju izabere projektant arhitekture. Detaljan opis sanitarnih objekata sa pripadajućom galanterijom je dat u predmjeru i predračunu. Ugrađivanje opreme treba izvesti čisto, uredno i precizno, vodeći računa o dobroj upotrebljivosti i estetskom izgledu cjeline prostora. Sanitarni predmeti se pričvršćuju na zidove pomoću borovih uglavaka koničnog oblika i dovoljne veličine, učvršćenih u zid cementnim malterom. Za konzolasto postavljene predmete je neophodno da mogu izdržati silu od 200 kg na najnepovoljnijem mjestu. Visine postavljanja sanitarnih elemenata, ako nije drugačije navedeno u projektu, iznose :

Umivaonik, prednja ivica 80 cm

Ogledalo do sredine 155 cm

Zidna slavina ili mješaljka 110 cm

Kuhinjska sudopera 85 cm

Vodokotlić 200 cm

Pisoarska školjka 65 cm

## □ Šahtovi

Kanalizacioni šahtovi na spoljnoj mreži kanala treba da se lociraju na svim spojevima kanala ili naglim izmjenama pravaca, kako je prikazano u nacrtima. Kanalizacione šahtove uraditi od gotovih betonskih prstenova MB-20 a u svemu prema priloženim crtežima u projektu. Šahtovi moraju biti kvalitetno izvedeni sa propisno uradjenom kinetom i svom opremom prema predmjeru i predračunu. Dno kanalizacionog šahta treba betonirati, u nagibu 1:6 prema kanalu kinete, obraditi da imaju jaku ali i glatku površinu što se postiže oblaganjem cementnim malterom sa gletovanjem do crnog sjaja.

## □ Ispitivanje kanalizacionih instalacija u objektu

Ispitivanje ispravnosti kanalizacione mreže u zgradama obavlja se u tri etape:

Prva etapa obuhvata ispitivanje donje odvodne mreže od KC cijevi pre nego što se rovovi zatrpaju. Tada se kontroliše nagib kanala i hermetičnost sastava cijevi. Nagib se proverava nivelmanom ili ravnjačem i libelom.

Za proveru ispravnosti sastavka (spojeva), treba ceo sistem napuniti vodom, pošto se prethodno kanal začepi na najnižem kraju. Završni cjevovodi napune se vodom i drže se pod pritiskom od 5 m vodenog stuba u toku 1 sata. Zadovoljavajuća nepropustljivost je postignuta kada u toku od 15 minuta ne dodje do gubitka vode.

Druga etapa se obavlja kada bude provedena cela vertikalna mreža sa ograncima.


Ispitivanje se vrši pomoću vode ili vazduha. Ispitivanje vodom vrši se delimično za pojedine vertikale, pošto se prethodno dobro začepi svi krajevi ograncima sem najvišeg dela kroz koje se vrši punjenje mreže, ispitivanje se vrši pod pritisak vodenog stuba od oko 0,3 bar izliva. Ako u roku od 15 minuta svi sastavi održe, znak je da su svi spojevi ispravni. Vazduhom se ispituje cijela vertikalna mreža, pomoću kompresora sa manometrom. Kompresor se priključi na jedan od otvora a svi ostali se dobro začepi. Probni pritisak je 0,35 bara u trajanju od 15 min.

Najmanje opadanje pritiska je znači da neki spoj propušta pa se isti mora dovesti u ispravno stanje.

Treća etapa, obuhvata kontrolu sanitarnih uređaja sa ispiranjem i akumulacijom vode i slično, pa ako nema promjene na mreži (svi sifoni drže, vodu instalacija je ispravna). Dok se ispitivanje ne izvrši ne smiju se zatvarati žljebovi za cijevi niti polagati podloge za pod. U toku ispitivanja kanalizacione mreže treba voditi zapisnik i priložiti ga uz ostalu dokumentaciju.

Nakon završene montaže sanitarnih uređaja, cjelokupnu instalaciju treba regulisati tako da se maksimalno otvore sva izlivana mjesta i pusti voda u kanalizaciju. Tom prilikom vrši se ispiranje kanalizacione mreže, kontrola funkcionisanja ispirača WC-a, električnih bojlera i drugih sanitarnih pribora. Ovu regulaciju iskoristiti za još jednu provjeru ispravnosti kanalizacije kontrolom oticanja vode.

# GRAFIČKI DIO

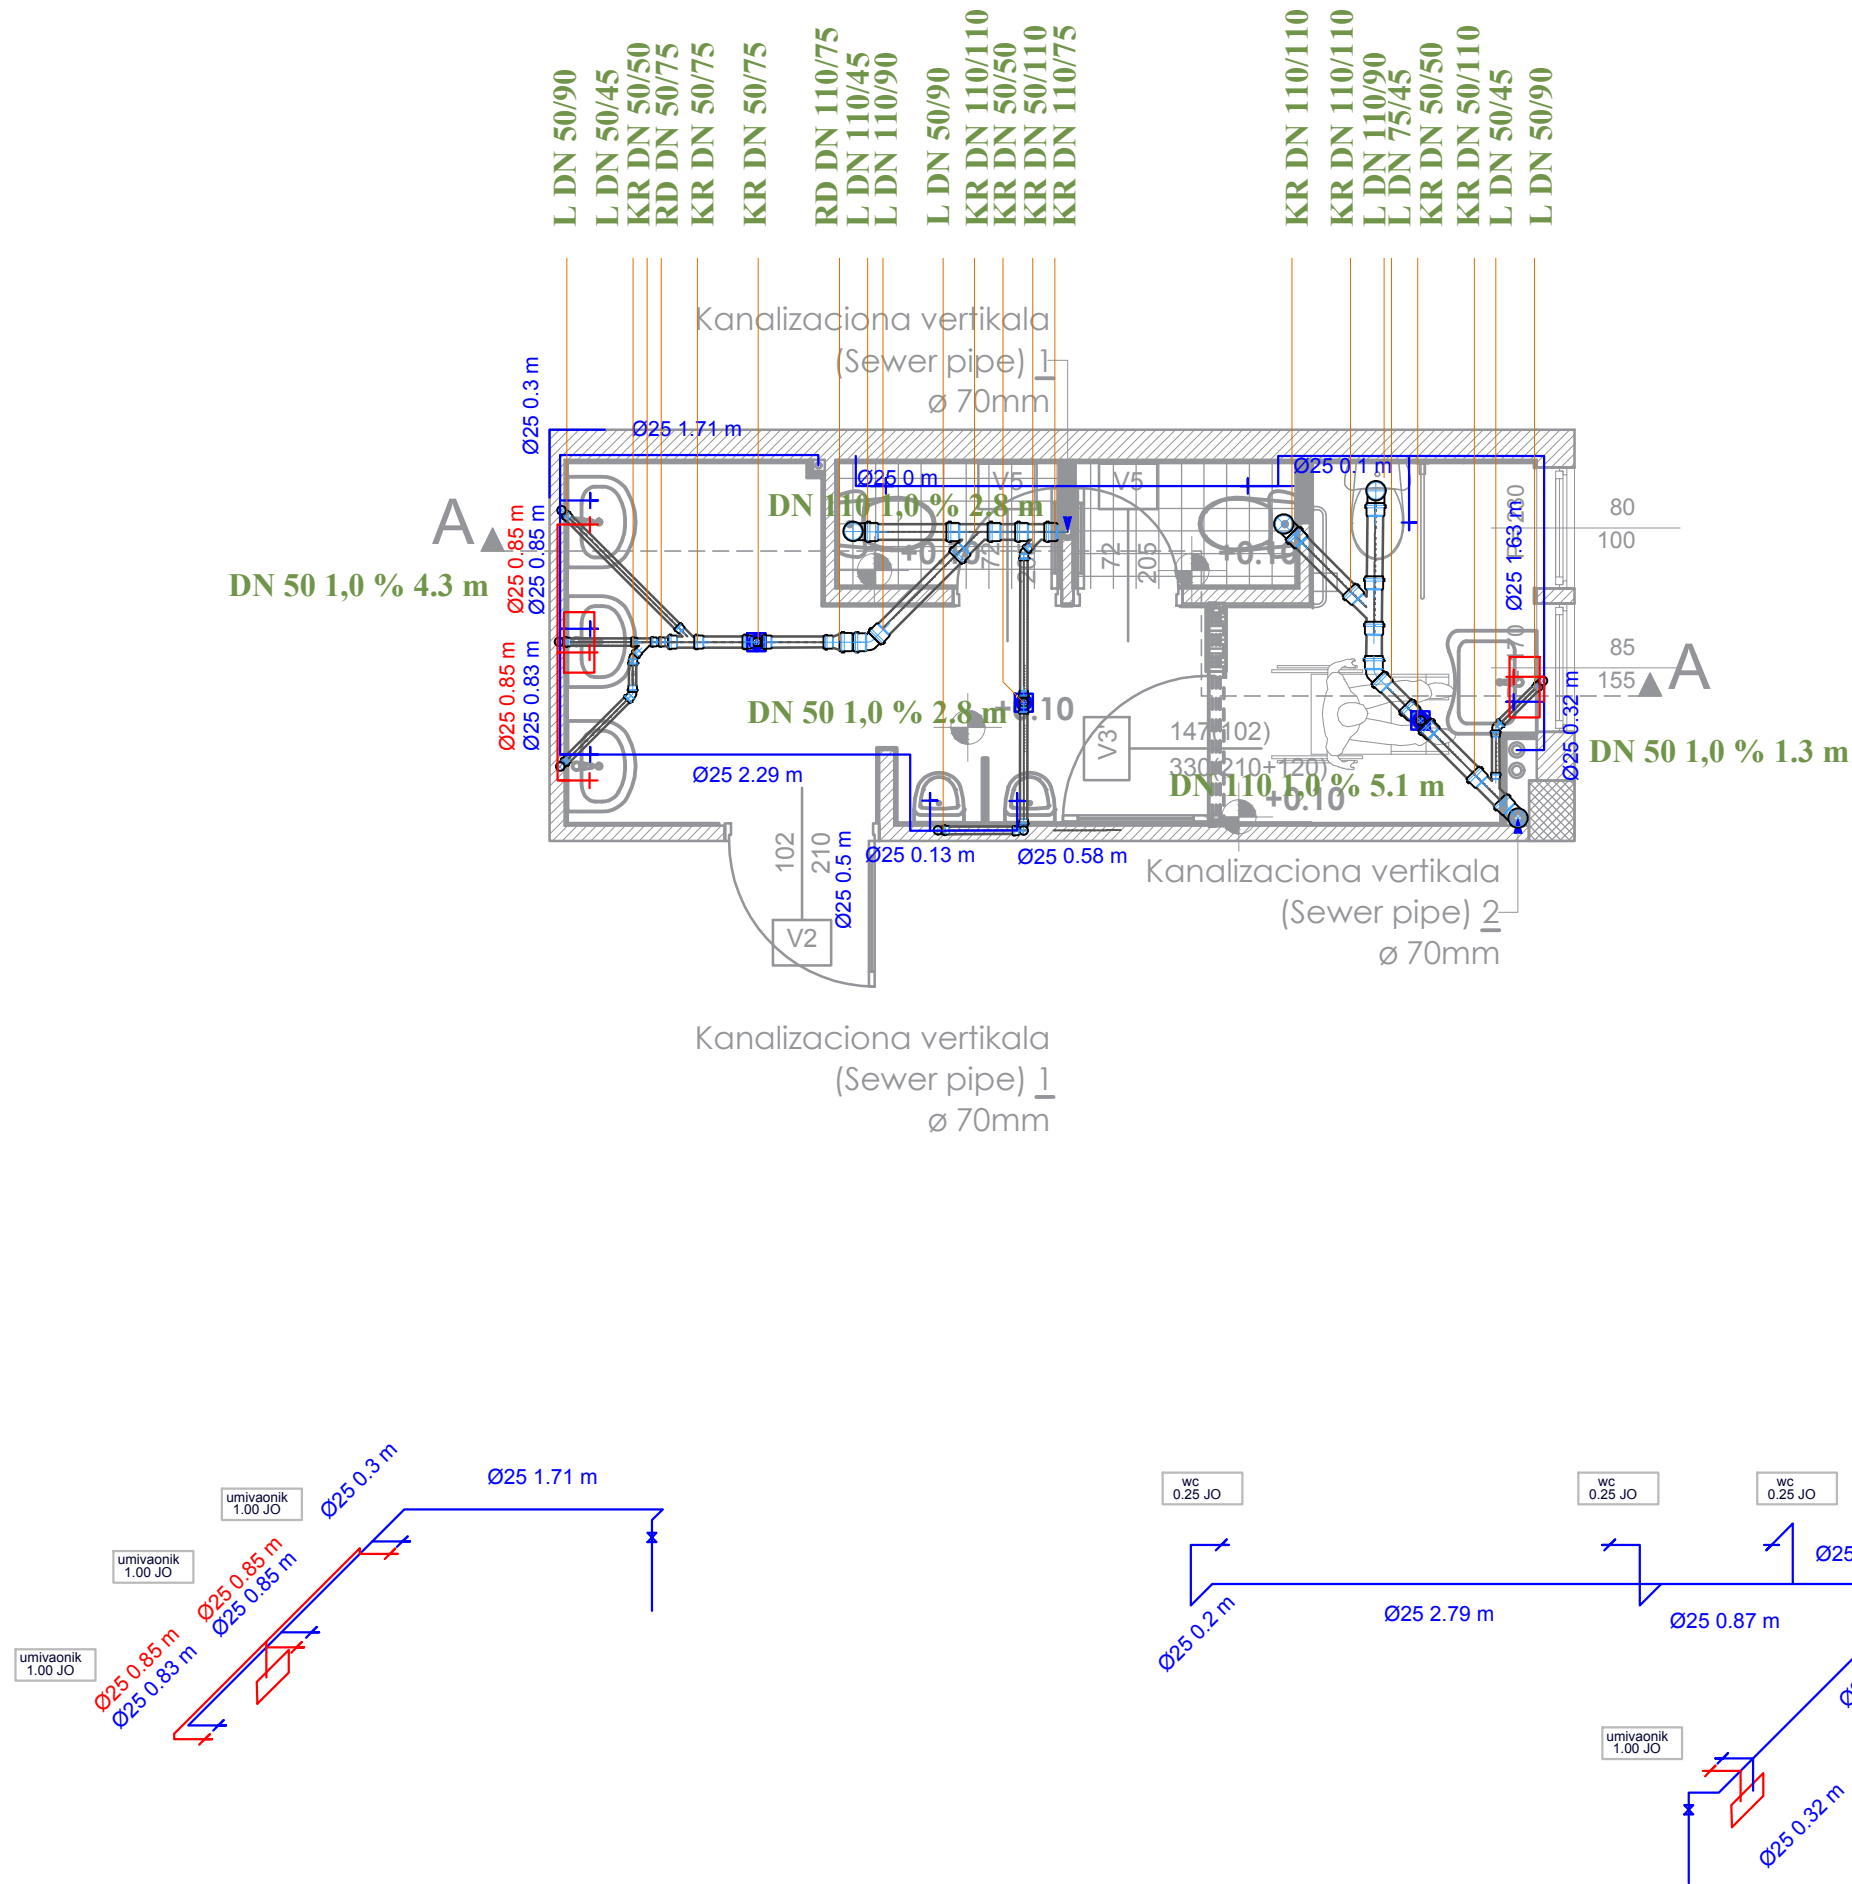

LEGENDA

- HLADNA VODA
- TOPLA VODA
- FEKALNA KANALIZACIJA


Tabela nazivnih prečnika

Spoljašnji prečnik	Unutrašnji prečnik	Debljina zida
Ø 50 PPR	DN 40 PPR	6.90 mm
Ø 40 PPR	DN 32 PPR	5.50 mm
Ø 32 PPR	DN 25 PPR	4.40 mm
Ø 25 PPR	DN 20 PPR	3.50 mm
Ø 20 PPR	DN 15 PPR	2.80 mm

PROJEKTANT / DESIGNER:		INVESTITOR / CLIENT:	
Arhitektonika d.o.o. Nikšić Bulevar "13. jul" br. 96, 81400 Nikšić		JU SMŠ "Ivan Goran Kovačić" Herceg Novi	
Tel / fax: +382(0)40 251 867 Mob: +382(0)69 347 395 +382(0)69 309 590			
Objekat / Building: JU SMŠ "Ivan Goran Kovačić" Herceg Novi		Lokacija / Location: K.P. 2301/1, K.O. Topla, Opština Herceg Novi	
Glavni inženjer / Leading designer: Nikola Bulajić, d. i. a.		Vrsta tehničke dokumentacije / Design phase: Glavni projekat adaptacije / Main design of adaptation	
Odgovorni inženjer / Authorized designer: Nikola Bulajić, d. i. a.			
Saradnici / Assistant: Jelena Međedović, spec.sci.arh Nemanja Jokić, b.sc.arh Boris Radunović, spec.sci.arh		Dio tehničke dokumentacije / Design discipline: faza - VODOVOD I KANALIZACIJA	RAZMJERA / SCALE: R=1:50
Datum izrade i M.P. / Date and stamp  JUL 2020. god. JULY 2020.		Prilog / Page title:  TOALET 1 / TOILETE 1	Br. priloga / Doc. no. :  1
		Br. strane / Page no. :  1	
		Datum revizije i M.P. / Revision date and stamp	

30



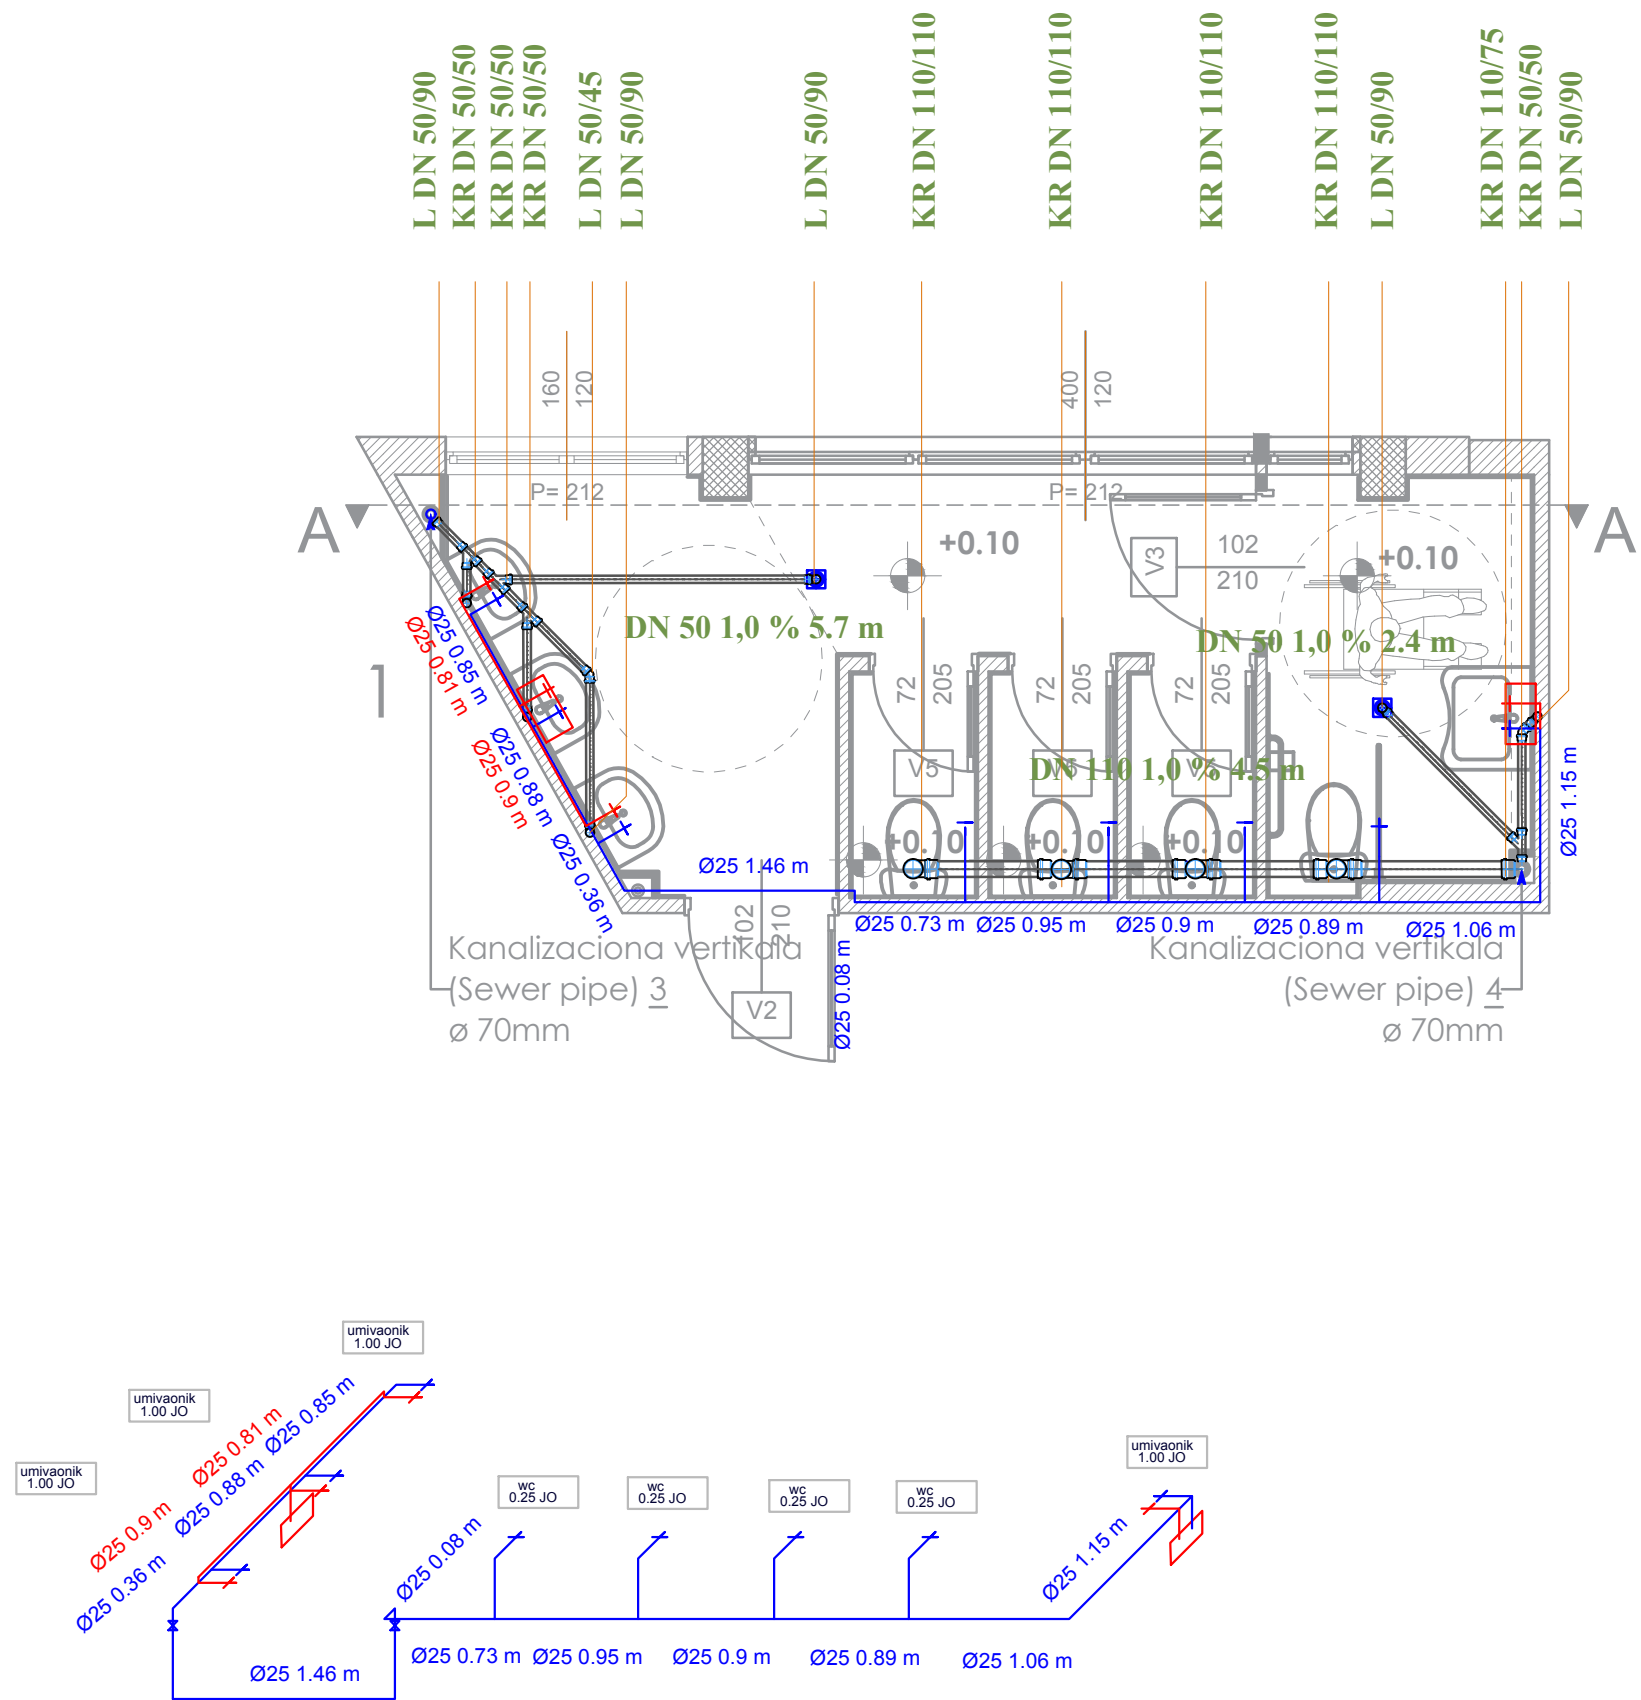


LEGENDA

- HLADNA VODA
- TOPLA VODA
- FEKALNA KANALIZACIJA

Tabela nazivnih prečnika

Spoljašnji prečnik	Unutrašnji prečnik	Debljina zida
Ø 50 PPR	DN 40 PPR	6.90 mm
Ø 40 PPR	DN 32 PPR	5.50 mm
Ø 32 PPR	DN 25 PPR	4.40 mm
Ø 25 PPR	DN 20 PPR	3.50 mm
Ø 20 PPR	DN 15 PPR	2.80 mm

PROJEKTANT / DESIGNER:  Arhitektonika d.o.o. Nikšić Bulevar "13. jul" br. 96, 81400 Nikšić  Tel/fax: +382(0)40 251 867 Mob: +382(0)69 347 395 +382(0)69 309 590		INVESTITOR / CLIENT:  JU SMŠ "Ivan Goran Kovačić" Herceg Novi	
Objekat / Building: JU SMŠ "Ivan Goran Kovačić" Herceg Novi		Lokacija / Location: K.P. 2301/1, K.O. Topla, Opština Herceg Novi	
Glavni inženjer / Leading designer: Nikola Bulajić, d. i. a.		Vrsta tehničke dokumentacije / Design phase: Glavni projekat adaptacije / Main design of adaptation	
Odgovorni inženjer / Authorized designer: Nikola Bulajić, d. i. a.			
Saradnici / Assistant: Jelena Mededović, spec.sci.arh Nemanja Jokić, b.sc.arh Boris Radunović, spec.sci.arh		Dio tehničke dokumentacije / Design discipline: faza - VODOVOD I KANALIZACIJA	RAZMJERA / SCALE: R=1:50
Datum izrade i M.P. / Date and stamp  JUL 2020. god. JULY 2020.		Prilog / Page title: TOALET 2 / TOILETE 2	Br. priloga / Doc. no.: 2 Br. strane / Page no.:
		Datum revizije i M.P. / Revision date and stamp	

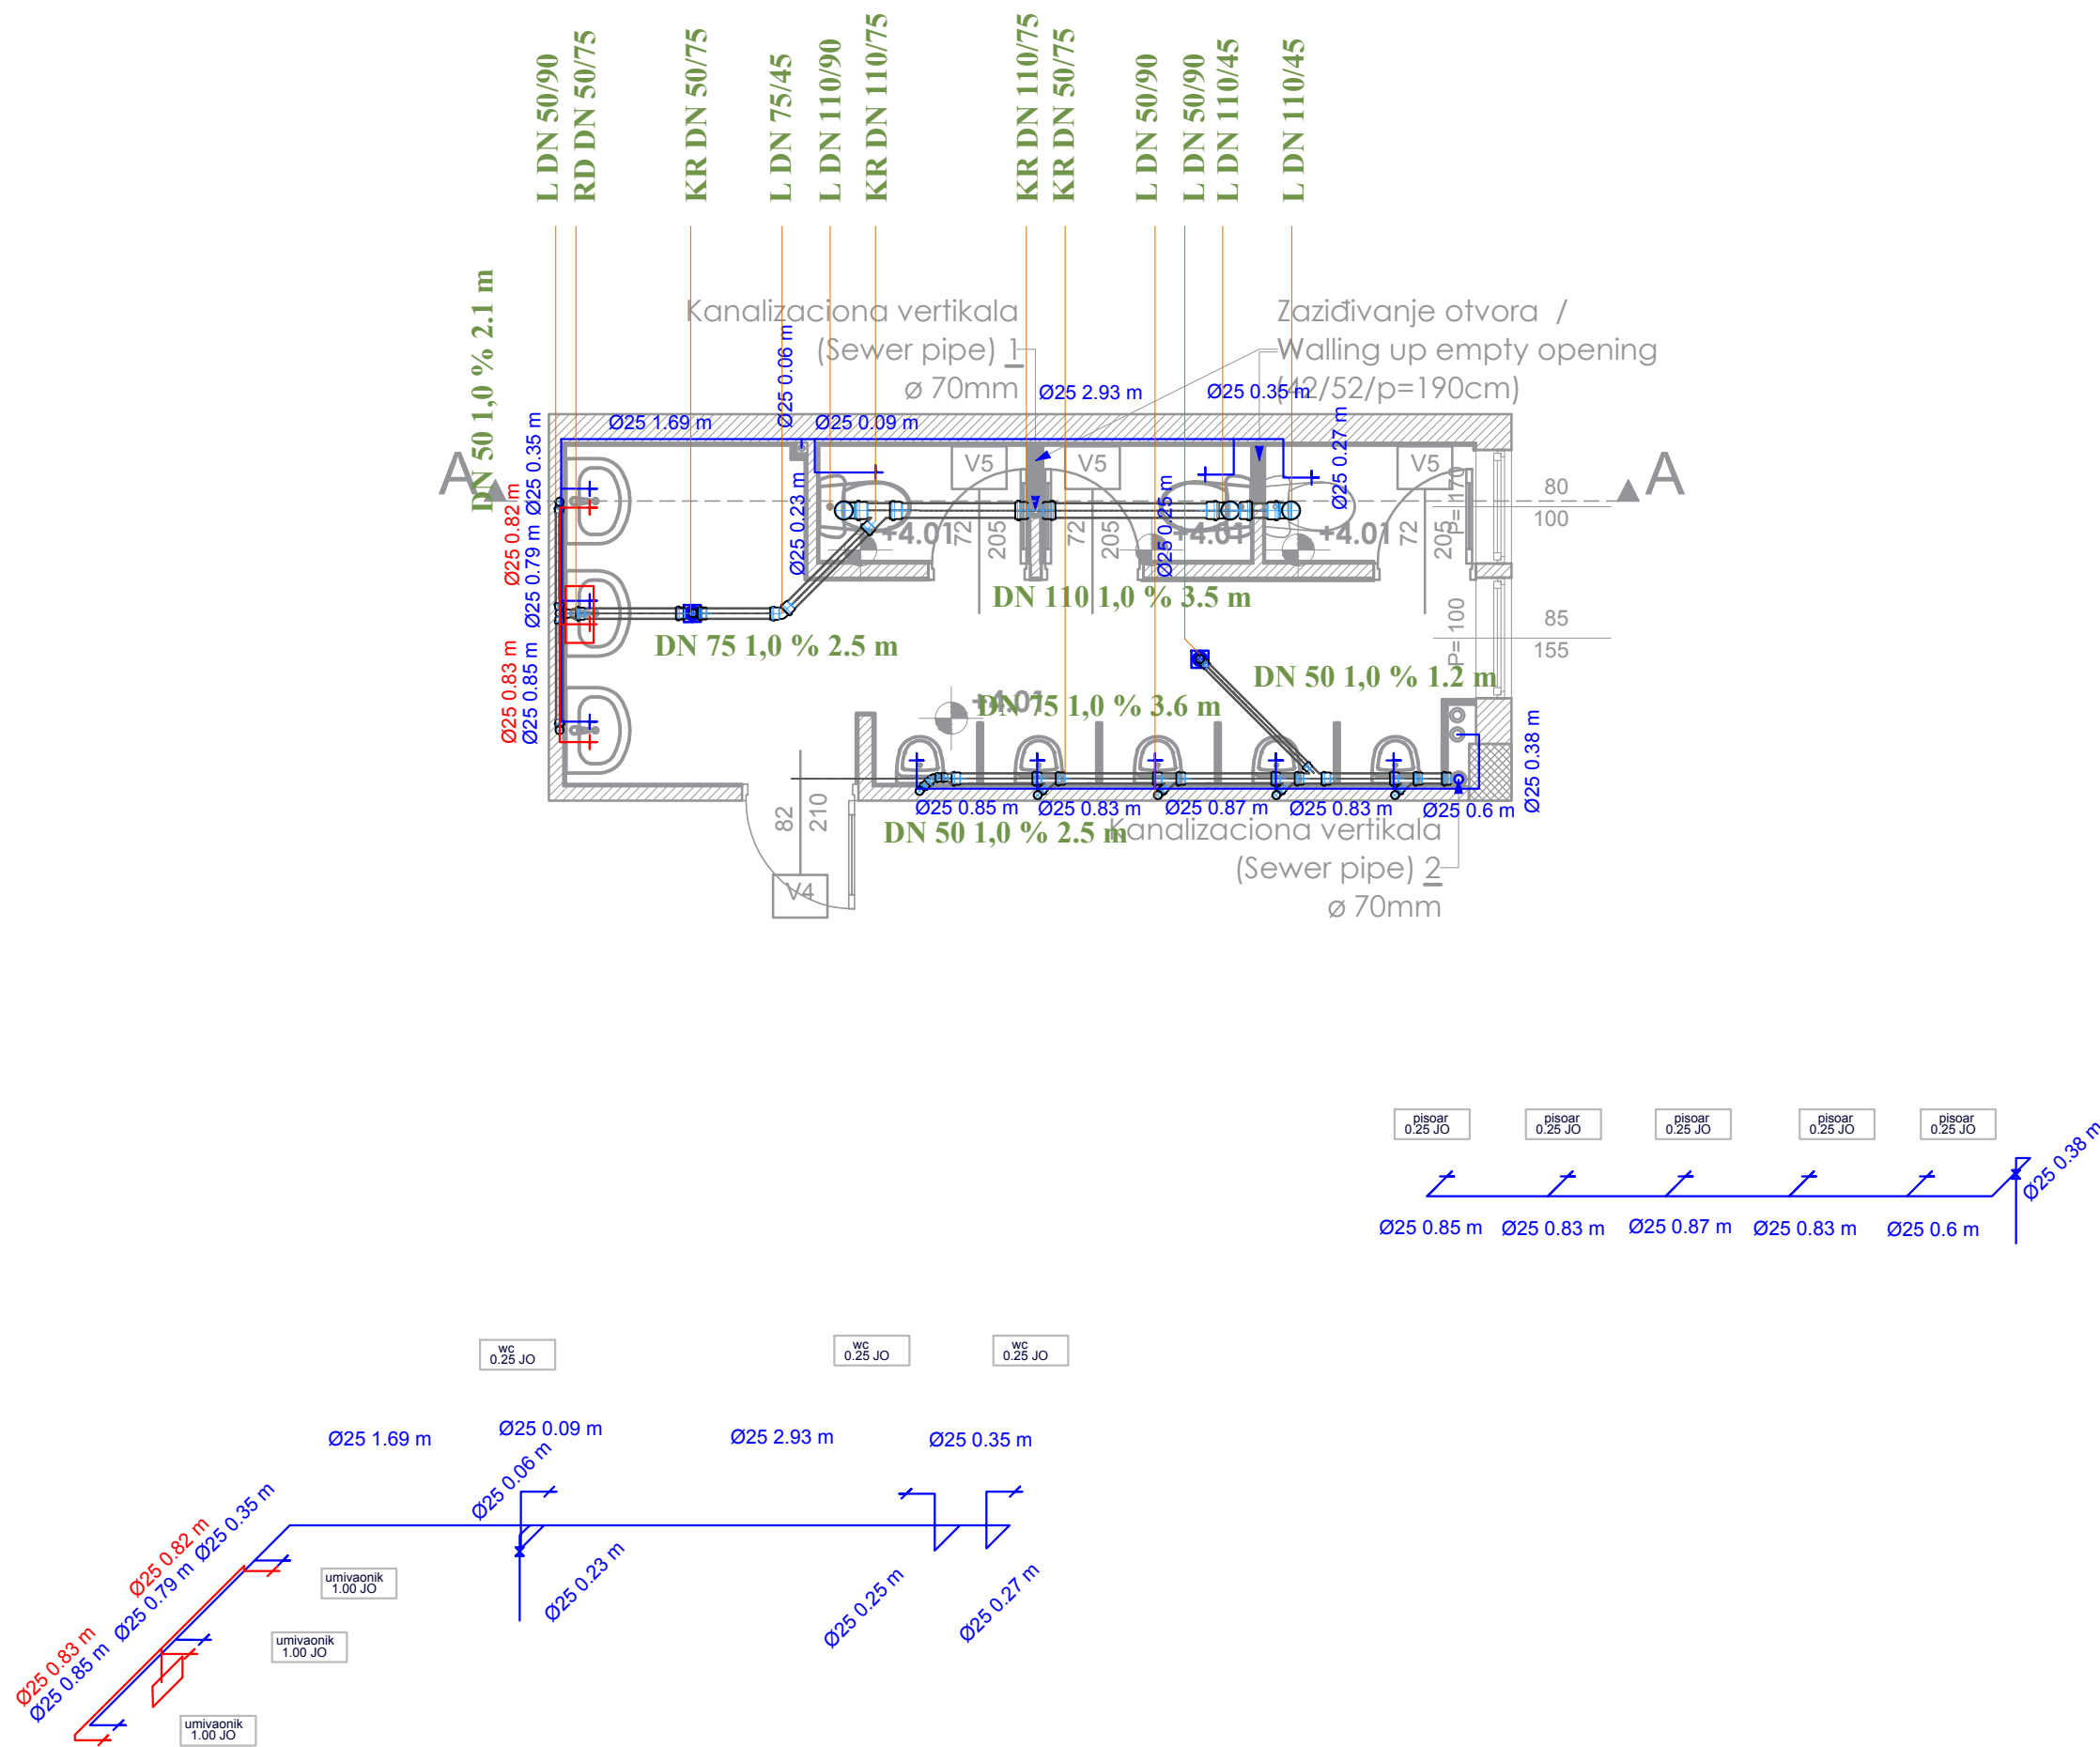


## LEGENDA

- HLADNA VODA
- TOPLA VODA
- FEKALNA KANALIZACIJA

Tabela nazivnih prečnika

Spoljašnji prečnik	Unutrašnji prečnik	Debljina zida
Ø 50 PPR	DN 40 PPR	6.90 mm
Ø 40 PPR	DN 32 PPR	5.50 mm
Ø 32 PPR	DN 25 PPR	4.40 mm
Ø 25 PPR	DN 20 PPR	3.50 mm
Ø 20 PPR	DN 15 PPR	2.80 mm

PROJEKTANT / DESIGNER:  Arhitektonika d.o.o. Nikšić Bulevar "13. jul" br. 96, 81400 Nikšić  Tel./fax: +382(0)40 251 867 Mob: +382(0)69 347 395 +382(0)69 309 590		INVESTITOR / CLIENT:  JU SMŠ "Ivan Goran Kovačić" Herceg Novi	
Objekat / Building: JU SMŠ "Ivan Goran Kovačić" Herceg Novi		Lokacija / Location: K.P. 2301/1, K.O. Topla, Opština Herceg Novi	
Glavni inženjer / Leading designer: Nikola Bulajić, d. i. a.		Vrsta tehničke dokumentacije / Design phase: Glavni projekat adaptacije / Main design of adaptation	
Odgovorni inženjer / Authorized designer: Nikola Bulajić, d. i. a.			
Saradnici / Assistant: Jelena Mededović, spec.sci.arh Nemanja Jokić, b.sc.arh Boris Radunović, spec.sci.arh		Dio tehničke dokumentacije / Design discipline: faza - VODOVOD I KANALIZACIJA	RAZMJERA / SCALE: R=1:50
Datum izrade i M.P. / Date and stamp  JUL 2020. god. JULY 2020.		Prilog / Page title: TOALET 3 / TOILETE 3	Br. priloga / Doc. no.: 3
		Datum revizije i M.P. / Revision date and stamp	

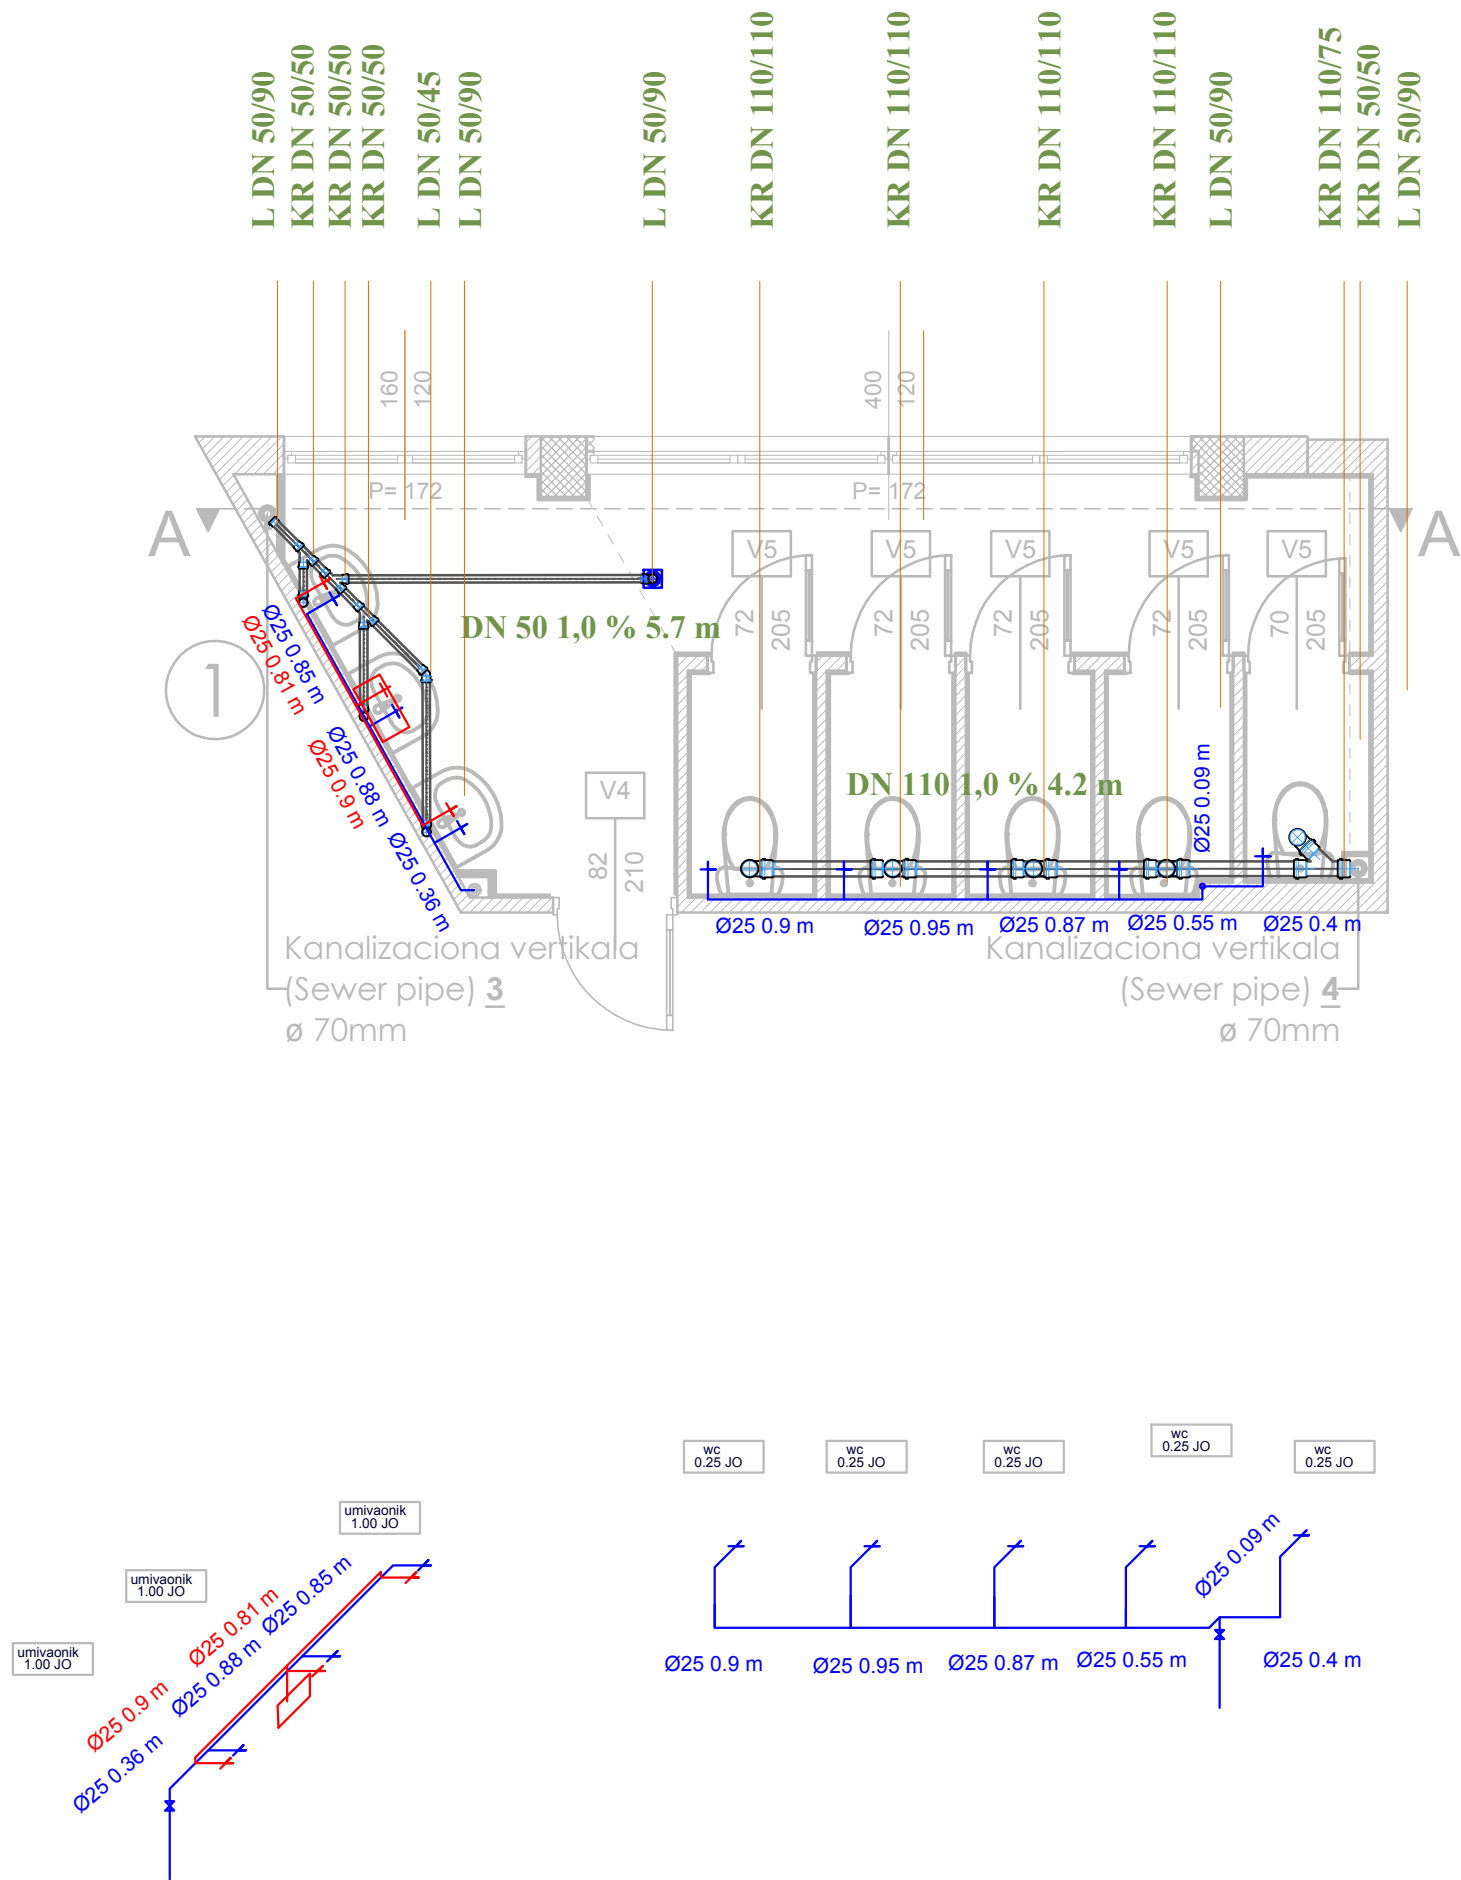

## LEGENDA

<div></div>	HLADNA VODA
<div></div>	TOPLA VODA
<div></div>	FEKALNA KANALIZACIJA

Tabela nazivnih prečnika

Spoljašnji prečnik	Unutrašnji prečnik	Debljina zida
Ø 50 PPR	DN 40 PPR	6.90 mm
Ø 40 PPR	DN 32 PPR	5.50 mm
Ø 32 PPR	DN 25 PPR	4.40 mm
Ø 25 PPR	DN 20 PPR	3.50 mm
Ø 20 PPR	DN 15 PPR	2.80 mm

PROJEKTANT / DESIGNER:

Arhitektonika d.o.o. Nikšić  
Bulevar "13. jul" br. 96, 81400 Nikšić

Tel/fax: +382(0)40 251 867  
Mob: +382(0)69 347 395  
+382(0)69 309 590

INVESTITOR / CLIENT:

JU SMŠ  
"Ivan Goran Kovačić"  
Herceg Novi

Objekat / Building:  
JU SMŠ "Ivan Goran Kovačić" Herceg Novi

Lokacija / Location:  
K.P. 2301/1, K.O. Topla,  
Opština Herceg Novi

Glavni inženjer / Leading designer:

Nikola Bulajić, d. i. a.

Odgovorni inženjer / Authorized designer:

Nikola Bulajić, d. i. a.

Saradnici / Assistant:

Jelena Mededović, spec.sci.arh  
Nemanja Jokić, b.sc.arh  
Boris Radunović, spec.sci.arh

Datum izrade i M.P. /  
Date and stamp

JUL 2020. god.  
JULY 2020.

Vrsta tehničke dokumentacije / Design phase:  
Glavni projekat adaptacije  
/ Main design of adaptation

Dio tehničke dokumentacije /  
Design discipline:  
faza - VODOVOD I KANALIZACIJA




RAZMJERA / SCALE:  
R=1:50

Prilog /  
Page title:  
TOALET 4 /  
TOILETE 4

Br. priloga /  
Doc. no. :  
4

Br. strane /  
Page no. :  
4

Datum revizije i M.P. /  
Revision date and stamp

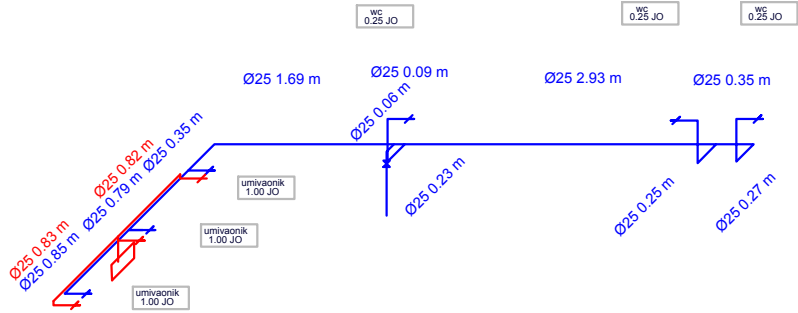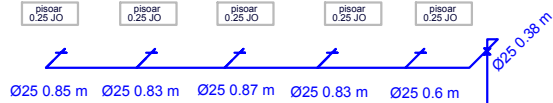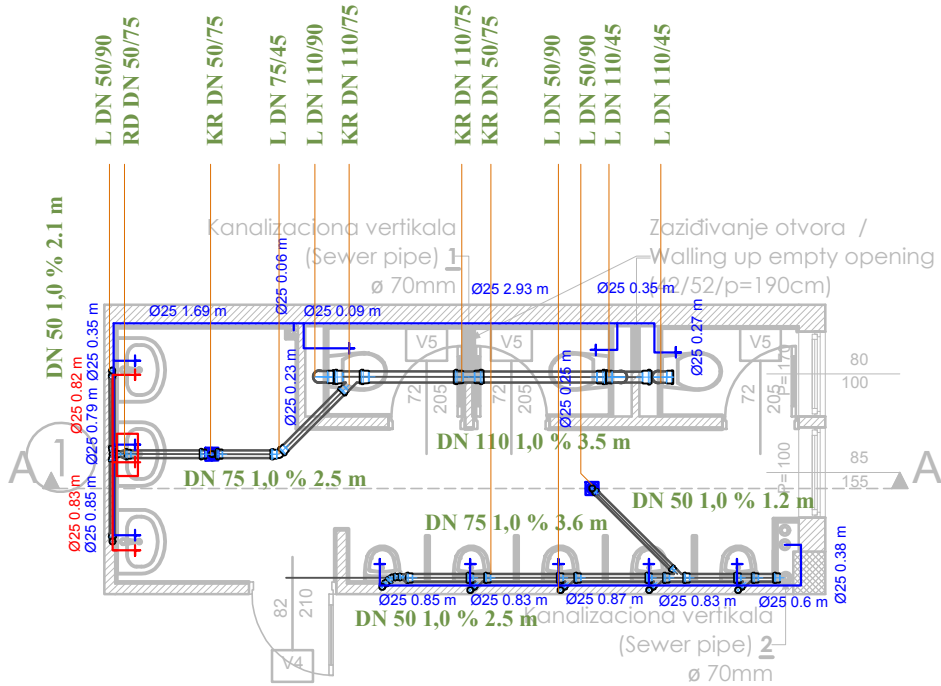

## LEGENDA

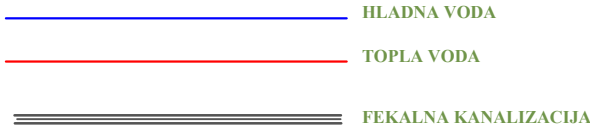


Tabela nazivnih prečnika

Spoljašnji prečnik	Unutrašnji prečnik	Debljina zida
Ø 50 PPR	DN 40 PPR	6.90 mm
Ø 40 PPR	DN 32 PPR	5.50 mm
Ø 32 PPR	DN 25 PPR	4.40 mm
Ø 25 PPR	DN 20 PPR	3.50 mm
Ø 20 PPR	DN 15 PPR	2.80 mm

PROJEKTANT / DESIGNER:

Arhitektonika d.o.o. Nikšić  
Bulevar "13. jul" br. 96, 81400 Nikšić

Tel/fax: +382(0)40 251 867  
Mob: +382(0)69 347 395  
+382(0)69 309 590

INVESTITOR / CLIENT:

JU SMŠ  
"Ivan Goran Kovačić"  
Herceg Novi

Objekat / Building:  
JU SMŠ "Ivan Goran Kovačić" Herceg Novi

Lokacija / Location:  
K.P. 2301/1, K.O. Topla,  
Opština Herceg Novi

Glavni inženjer / Leading designer:

Nikola Bulajić, d. i. a.

Odgovorni inženjer / Authorized designer:

Nikola Bulajić, d. i. a.

Saradnici / Assistant:

Jelena Mededović, spec.sci.arh  
Nemanja Jokić, b.sc.arh  
Boris Radunović, spec.sci.arh

Datum izrade i M.P. /  
Date and stamp

JUL 2020. god.  
JULY 2020.

Vrsta tehničke dokumentacije / Design phase:  
Glavni projekat adaptacije  
/ Main design of adaptation

Dio tehničke dokumentacije /  
Design discipline:  
faza - VODOVOD I KANALIZACIJA



Prilog /  
Page title:  
TOALET 5 /  
TOILETE 5

Datum revizije i M.P. /  
Revision date and stamp

RAZMJERA / SCALE:  
R=1:50

Br. priloga /  
Doc. no.:  
5

Br. strane /  
Page no.:  
5

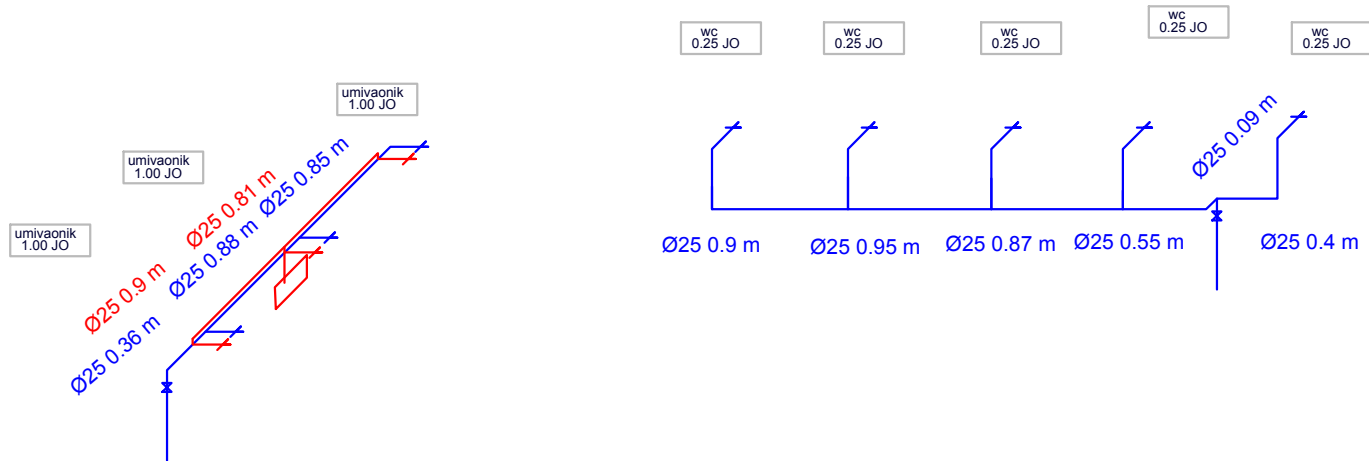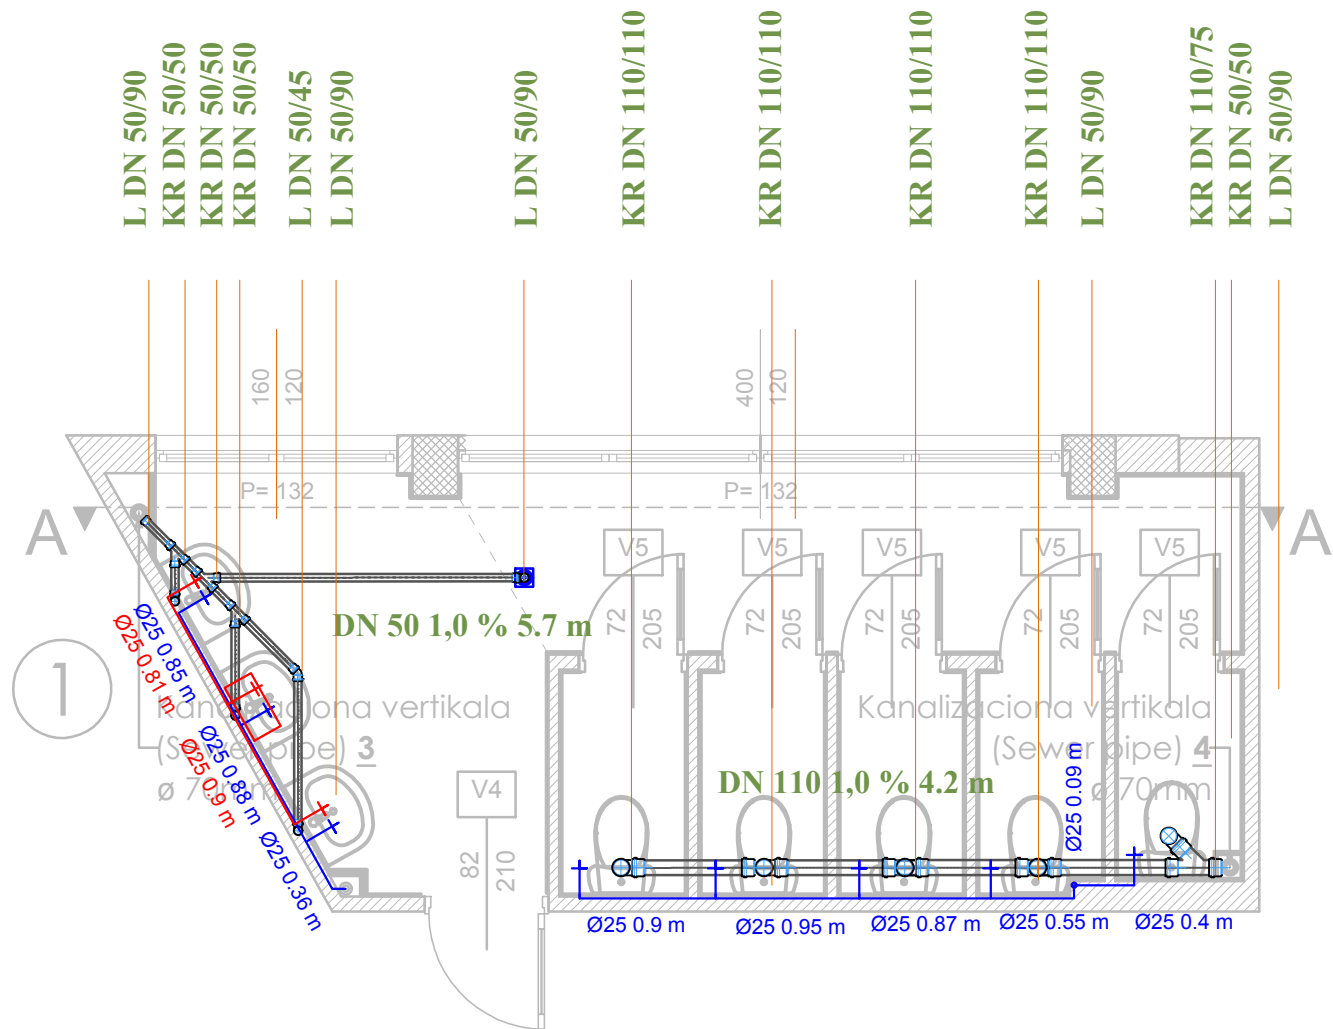

## LEGENDA

	HLADNA VODA
	TOPLA VODA
	FEKALNA KANALIZACIJA

Tabela nazivnih prečnika

Spoljašnji prečnik	Unutrašnji prečnik	Debljina zida
Ø 50 PPR	DN 40 PPR	6.90 mm
Ø 40 PPR	DN 32 PPR	5.50 mm
Ø 32 PPR	DN 25 PPR	4.40 mm
Ø 25 PPR	DN 20 PPR	3.50 mm
Ø 20 PPR	DN 15 PPR	2.80 mm

PROJEKTANT / DESIGNER:  Arhitektonika d.o.o. Nikšić Bulevar "13. jul" br. 96, 81400 Nikšić  Tel/fax: +382(0)40 251 867 Mob: +382(0)69 347 395 +382(0)69 309 590		INVESTITOR / CLIENT:  JU SMŠ "Ivan Goran Kovačić" Herceg Novi	
Objekat / Building: JU SMŠ "Ivan Goran Kovačić" Herceg Novi		Lokacija / Location: K.P. 2301/1, K.O. Topla, Opština Herceg Novi	
Glavni inženjer / Leading designer: Nikola Bulajić, d. i. a.		Vrsta tehničke dokumentacije / Design phase: Glavni projekat adaptacije / Main design of adaptation	
Odgovorni inženjer / Authorized designer: Nikola Bulajić, d. i. a.			
Saradnici / Assistant: Jelena Mededović, spec.sci.arh Nemanja Jokić, b.sc.arh Boris Radunović, spec.sci.arh		Dio tehničke dokumentacije / Design discipline: faza - VODOVOD I KANALIZACIJA	RAZMJERA / SCALE: R=1:50
Datum izrade i M.P. / Date and stamp  JUL 2020. god. JULY 2020.		Prilog / Page title: TOALET 6 / TOILETE 6	Br. priloga / Doc. no.: 6
		Datum revizije i M.P. / Revision date and stamp	