

OBRAZAC 1

MAGOUČEVIĆ RADOJICA

(prezime, očevo ime i ime)

Nikšićka 99, PODGORICA

(adresa)



Crtana lista MINISTARSTVO ODŽIVOG RAZVOJA I TURIZMA PODGORICA			
Primljeno	Org. jed	Broj	Prilog
03.12.2015		05-2112	/1
Vrijednost			

(naziv i sjedište pravnog lica/privrednog društva/preduzetnika)

MINISTARSTVO ODŽIVOG RAZVOJA I TURIZMA / DIREKTORAT ZA GRAĐEVINARSTVO
(organ uprave nadležan za postupanje)

Zahtjev za izdavanje urbanističko tehničkih uslova

(član 62a Zakona o uređenju prostora i izgradnji objekata („Sl. list CG“ 51/08, 34/11, 35/13))

Obraćam se zahtjevom za izdavanje urbanističko tehničkih uslova za:

1. Izgradnju objekta — BENZINSKA PUMPA
 2. Rekonstrukciju objekta
- (zaokružiti odgovarajući broj)

Katastarska parcela 4171
(situacija trase*)

Katastarska opština TOLOŠI

Opština PODGORICA
(PLUP PODGORICA)

03.12.2015. GODINA
(mjesto i datum)



[Signature]
(podnosilac zahtjeva)

* - odnosi se na linijske objekte (putevi, željeznice, dalekovod, vodovod itd.)



CRNA GORA

MINISTARSTVO ODRŽIVOG RAZVOJA
I TURIZMA

DIREKTORAT ZA GRAĐEVINARSTVO

Broj: 05-2112/2

Podgorica, 11.12.2015. godine

„INTER NOS 2000 „ D.O.O. PODGORICA

Ul. Nikšićka, br. 99

PODGORICA

Aktom, br. 05-2112/1 od 03.12.2015. godine, obratili ste se ovom ministarstvu, zahtjevom za izdavanje urbanističko-tehničkih uslova za izgradnju objekta – benzinska pumpa na katastarskoj parceli, br. 4171 K.O.Tološi u zahvatu Prostornog urbanističkog plana Glavnog grada Podgorice.

Uvidom u grafički prilog Prostornog urbanističkog plana Glavnog grada Podgorice – „ Plan namjena površina opšte kategorije na teritoriji Glavnog grada, utvrđeno je da je predmetna katastarska parcela br. 4171 K.O.Tološi, namjene: „površina naselja „. U tekstualnom dijelu istog Plana, u Poglavlju 7.1.1. Drumski saobraćaj – magistralni putevi, planirana je rekonstrukcija dijela puta Podgorica – Nikšić, odnosno pretavranje dijela puta u bulevar sa četiri trake, što se vidi i u grafičkom prilogu „ A106 mreža saobraćajne infrastrukture na teritoriji Glavnog grada „.

Kako iz izloženog proizilazi da se predmetna katastarska parcela, br. 4171 K.O.Tološi nalazi u trupu magistralnog puta Podgorica-Nikšić, to se nijesu stekli uslovi za postupanje u smislu člana 62 a Zakona o uređenju prostora i izgradnji objekata („ Službeni list Crne Gore „ br. 51/08, 34/11, 35/13 i 33/14), i izdavanju urbanističko-tehničkih uslova za izgradnju predmetnog objekta.

Prilog:

- Grafički prilog „ A106 Mreža saobraćajne infrastrukture na teritoriji Glavnog grada.

Rukovodilac Direkcije za izdavanje licenci i urbanističko-tehničkih uslova

Milica Abramović, dipl.inž.građ.

Obradili:

Nataša Pavićević dipl.pravnik

Olja Femić, dipl.inž.arh.

Ljubica Božović, dipl.inž.geodezije




GENERALNI DIREKTOR


Danilo Gvozdenović

Poprečni presjeci Ulice u naseljima Primarna mreža


Autoputevi
(Presjek 1-1)

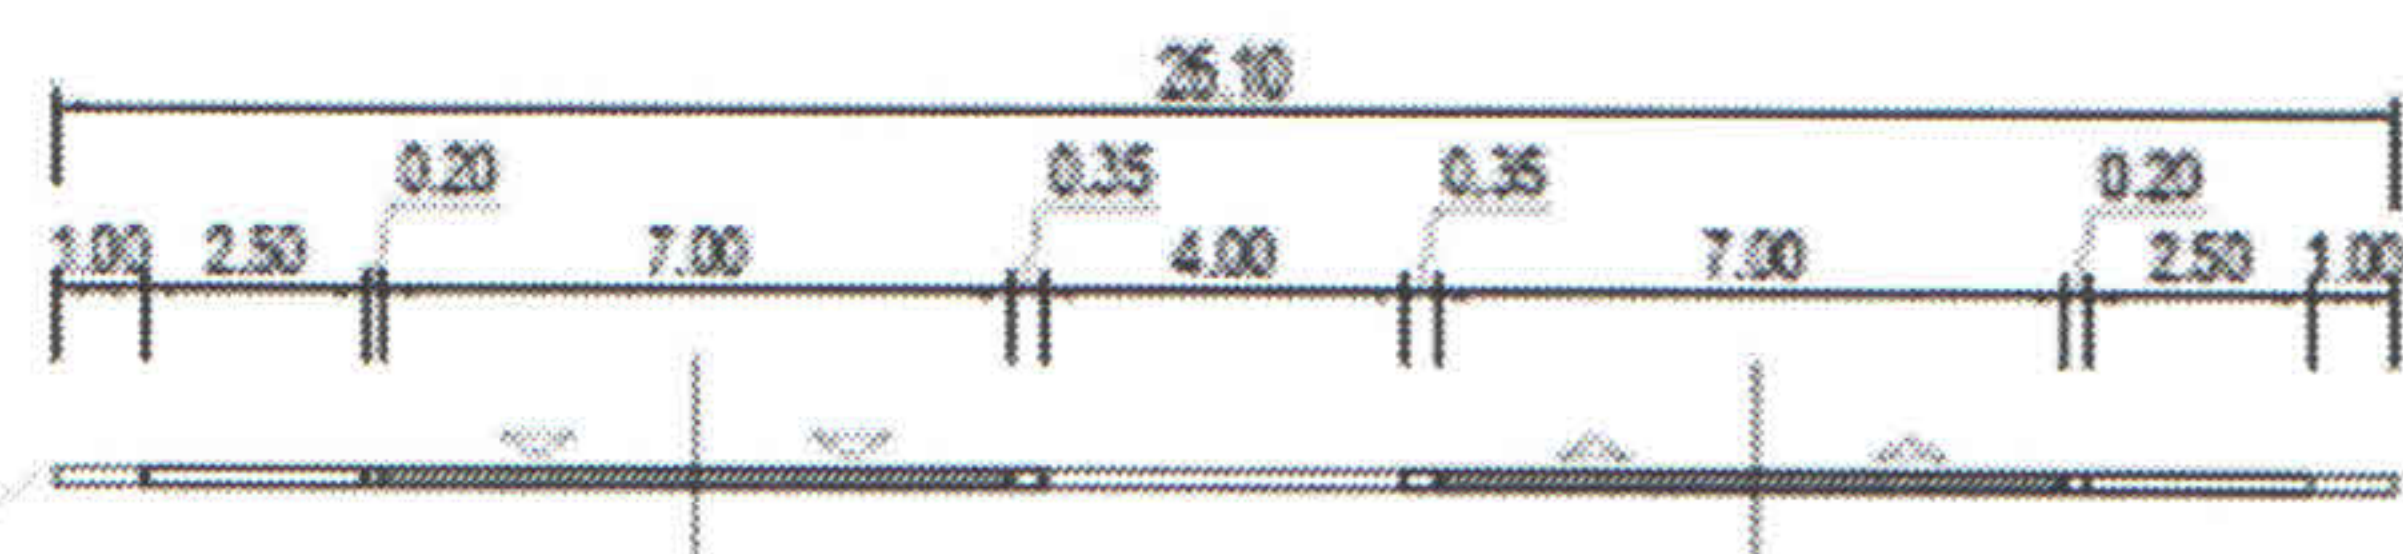


Magistralni putevi
(Presjek 2-2)

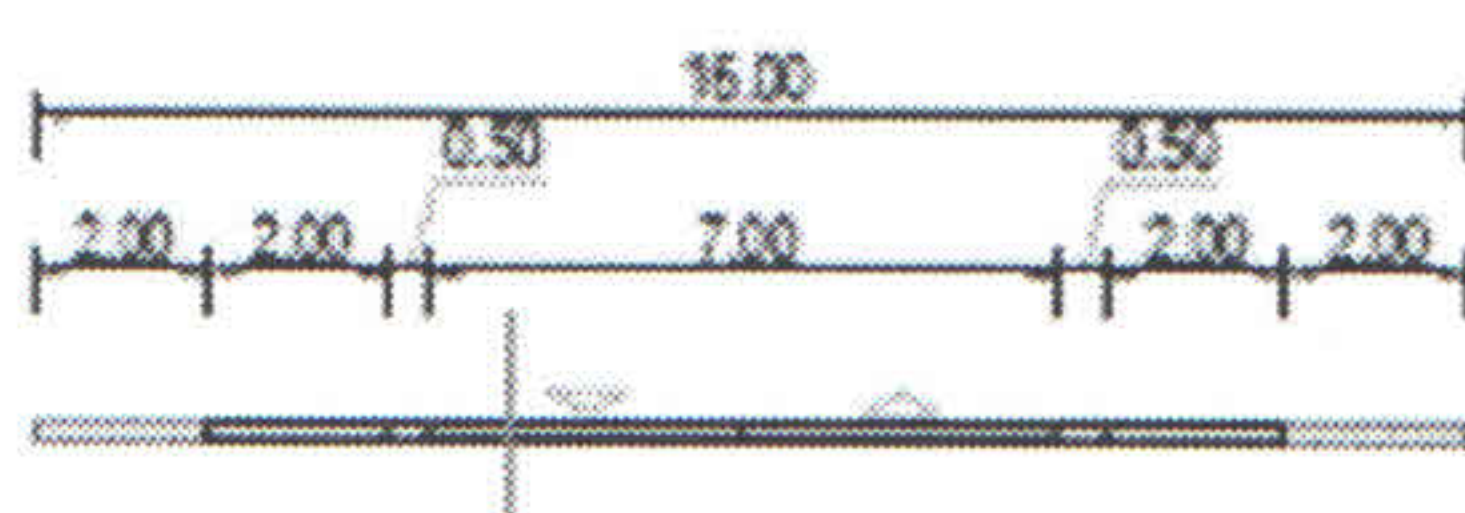


Regionalni putevi
(Presjek 3-3)

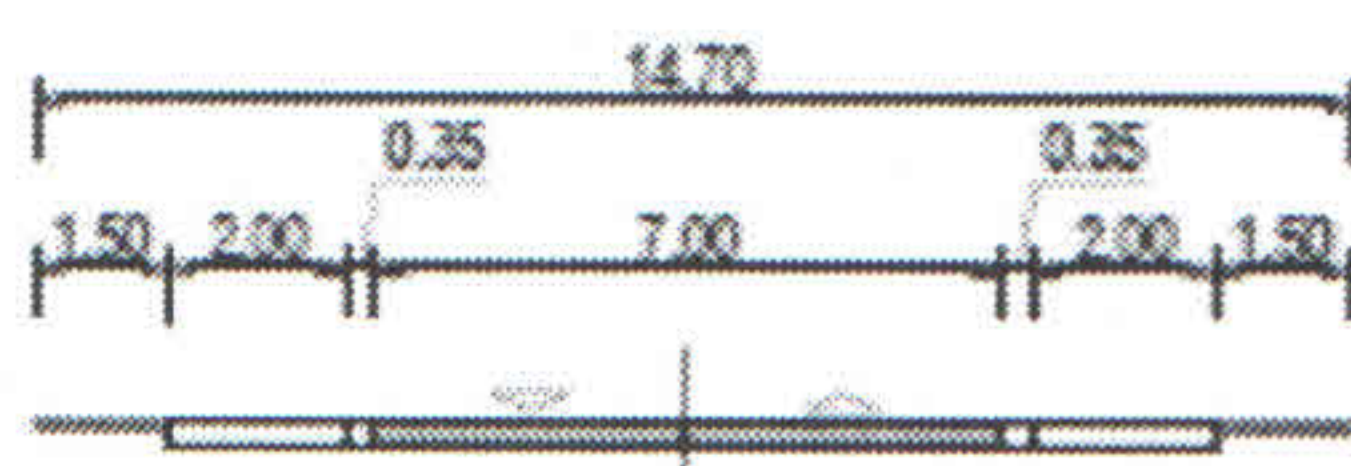


Lokalni putevi
(Presjek 4-4)

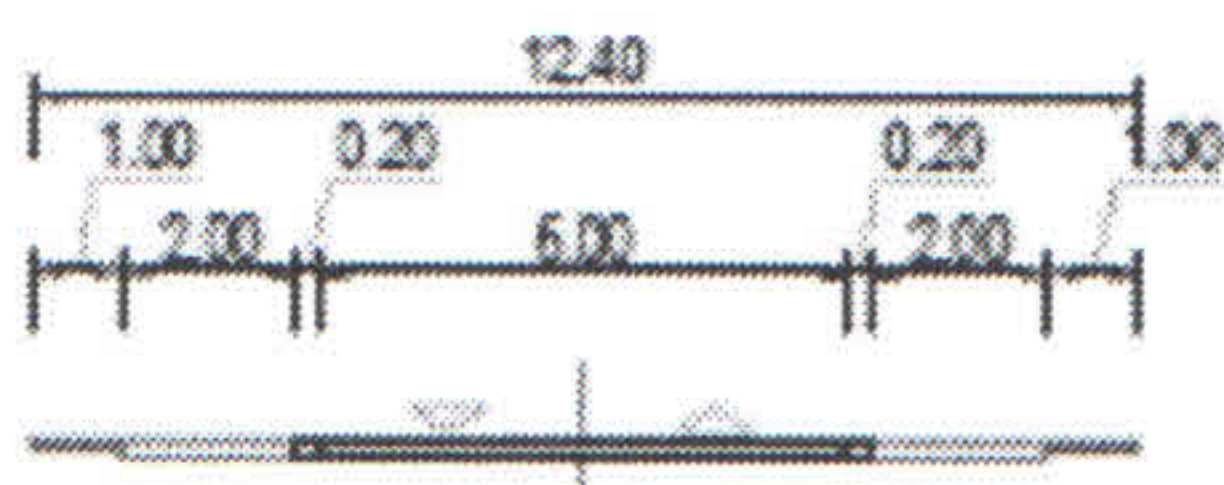


Gradske obilaznice
(Presjek 5-5)

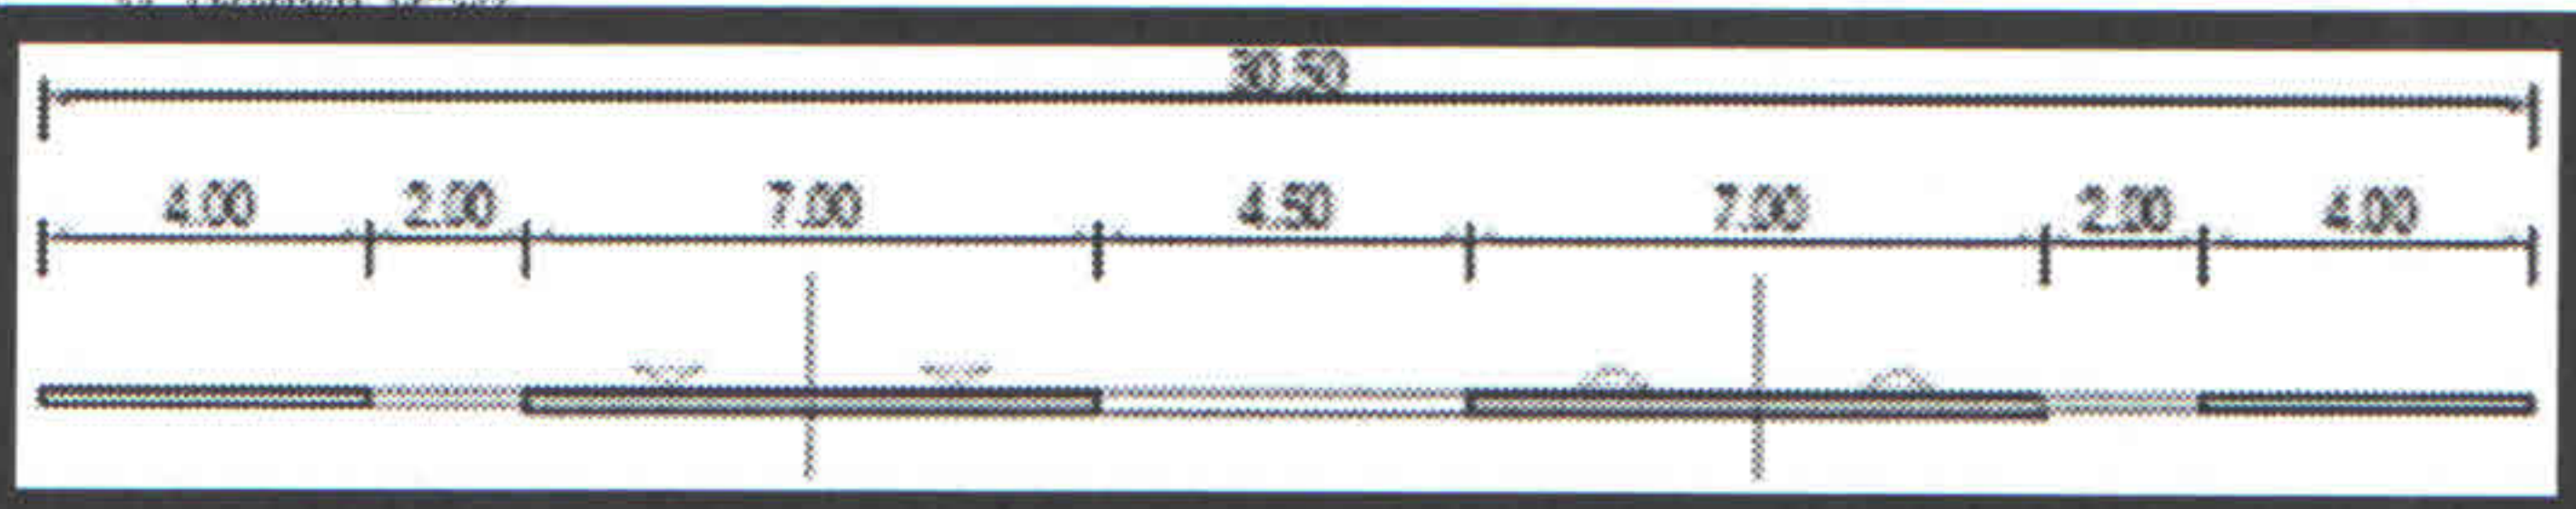


Bulevari
(Presjek 6-6)

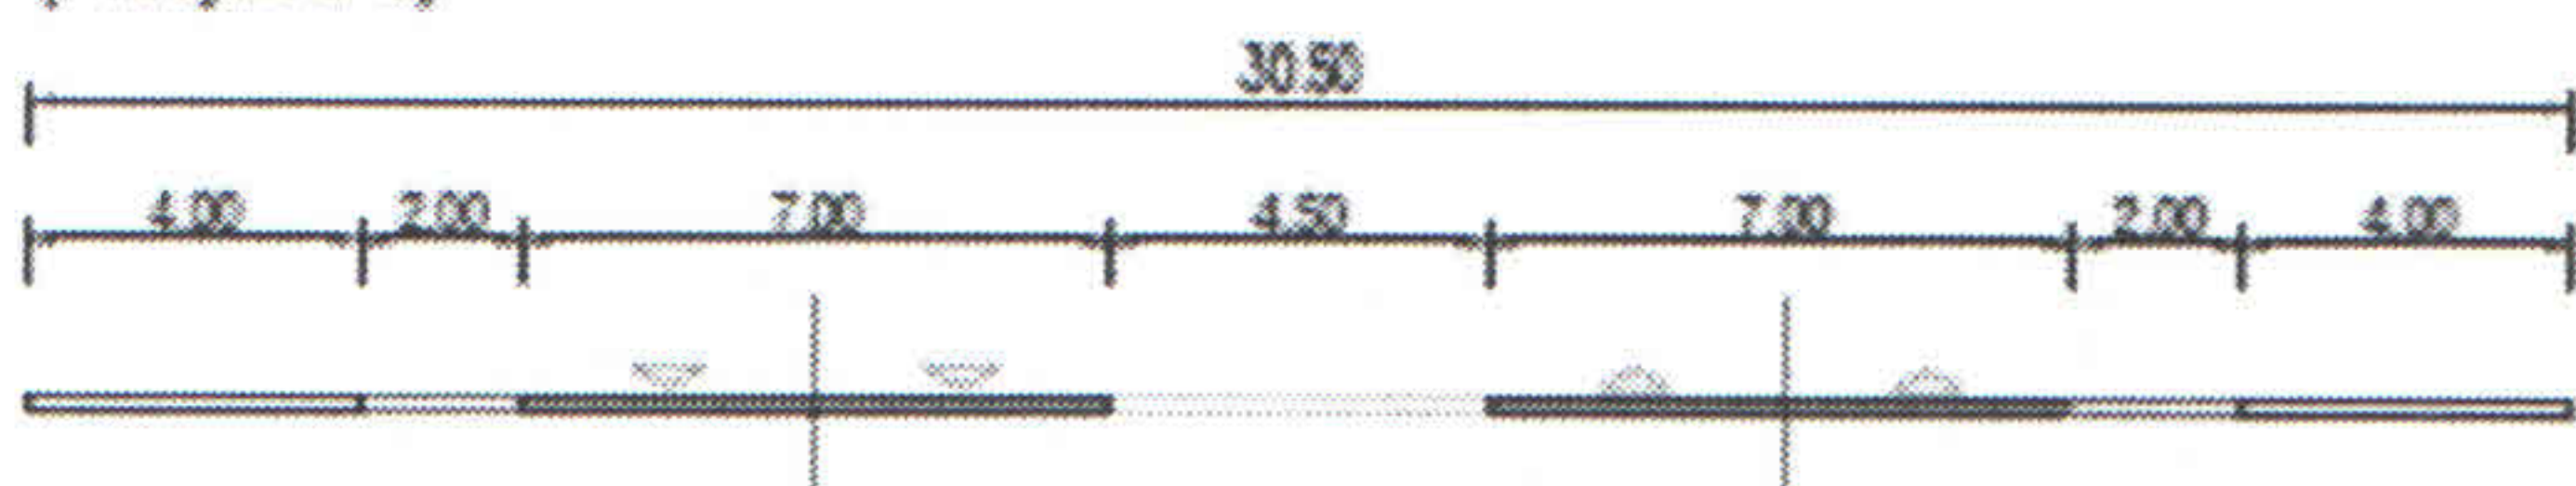

Bulevari
(Presjek 6'-6')

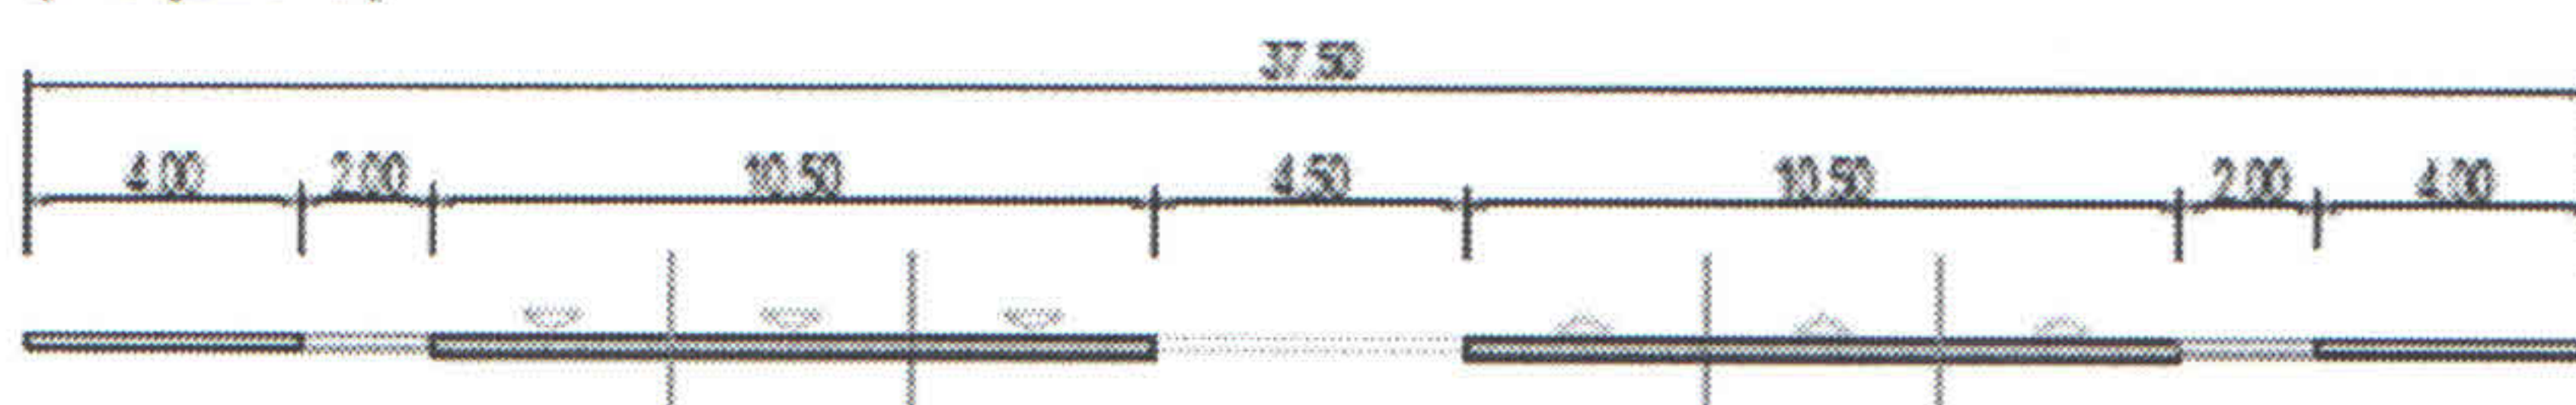

Glavne gradske ulice
(Presjek 7-7)

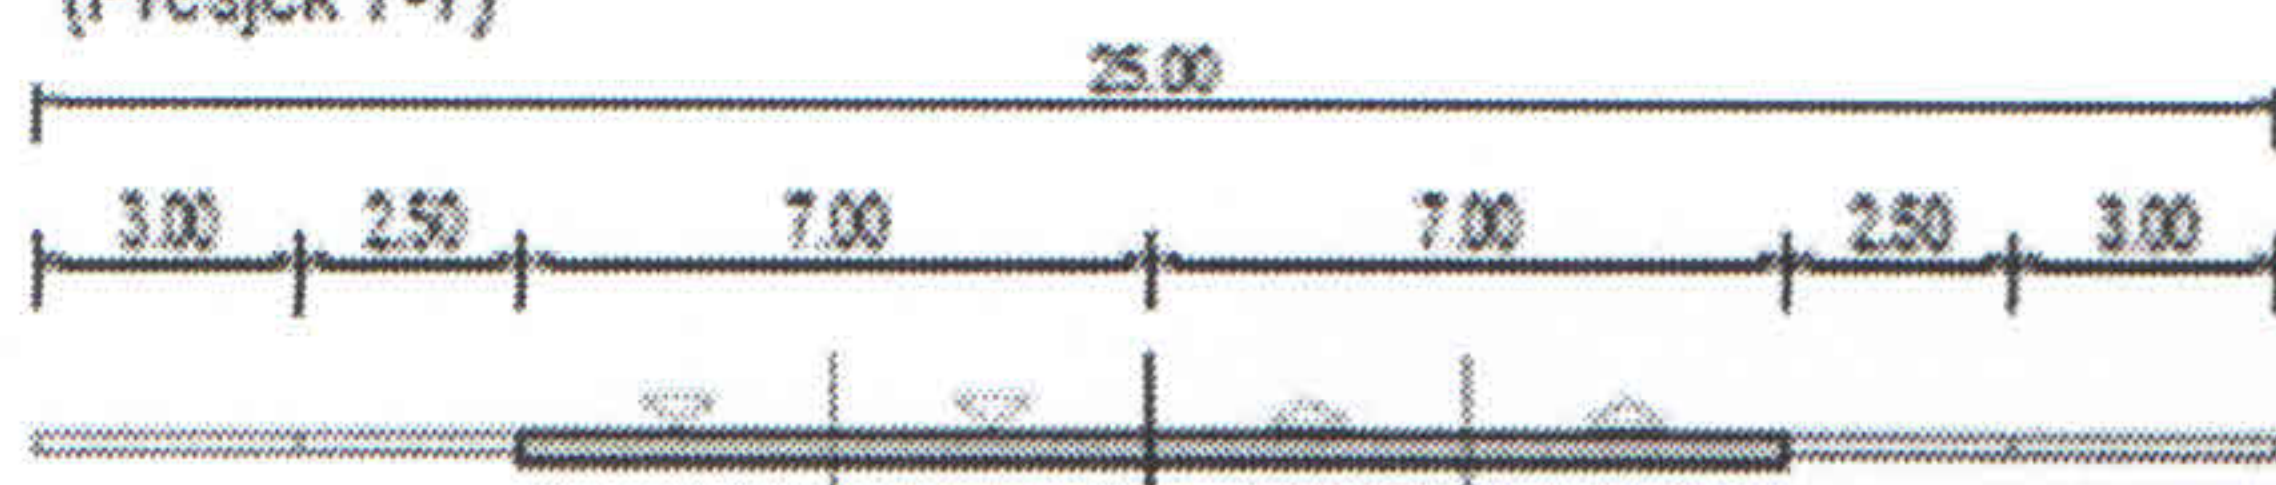

LEGENDA:

- Granica PUP-a
- Granica GUR-a
- Autoput
- Autoput alternativni koridor
- Brza saobraćajnica
- Magistrala
- Regionalni put
- Ulice u naseljima
- Glavne gradske ulice
- Bulevar
- Lokalni put
- Lokalni nekategorisani put
- Biciklistička staza
- Pješačka staza
- Željeznička pruga
- Autobuska stanica
- Željeznička stanica
- Aerodrom
- Sportski aerodrom
- Denivelisana raskrsnica
- Most
- Tunel