

Herceg Novi

Rt Ograda

Straišća


Ostrvo Mamula

Crkva Sv. Vavedenja
(Gospa od Žanjica)

Debeli Vrt


ZAKOQE

ZAKOQE

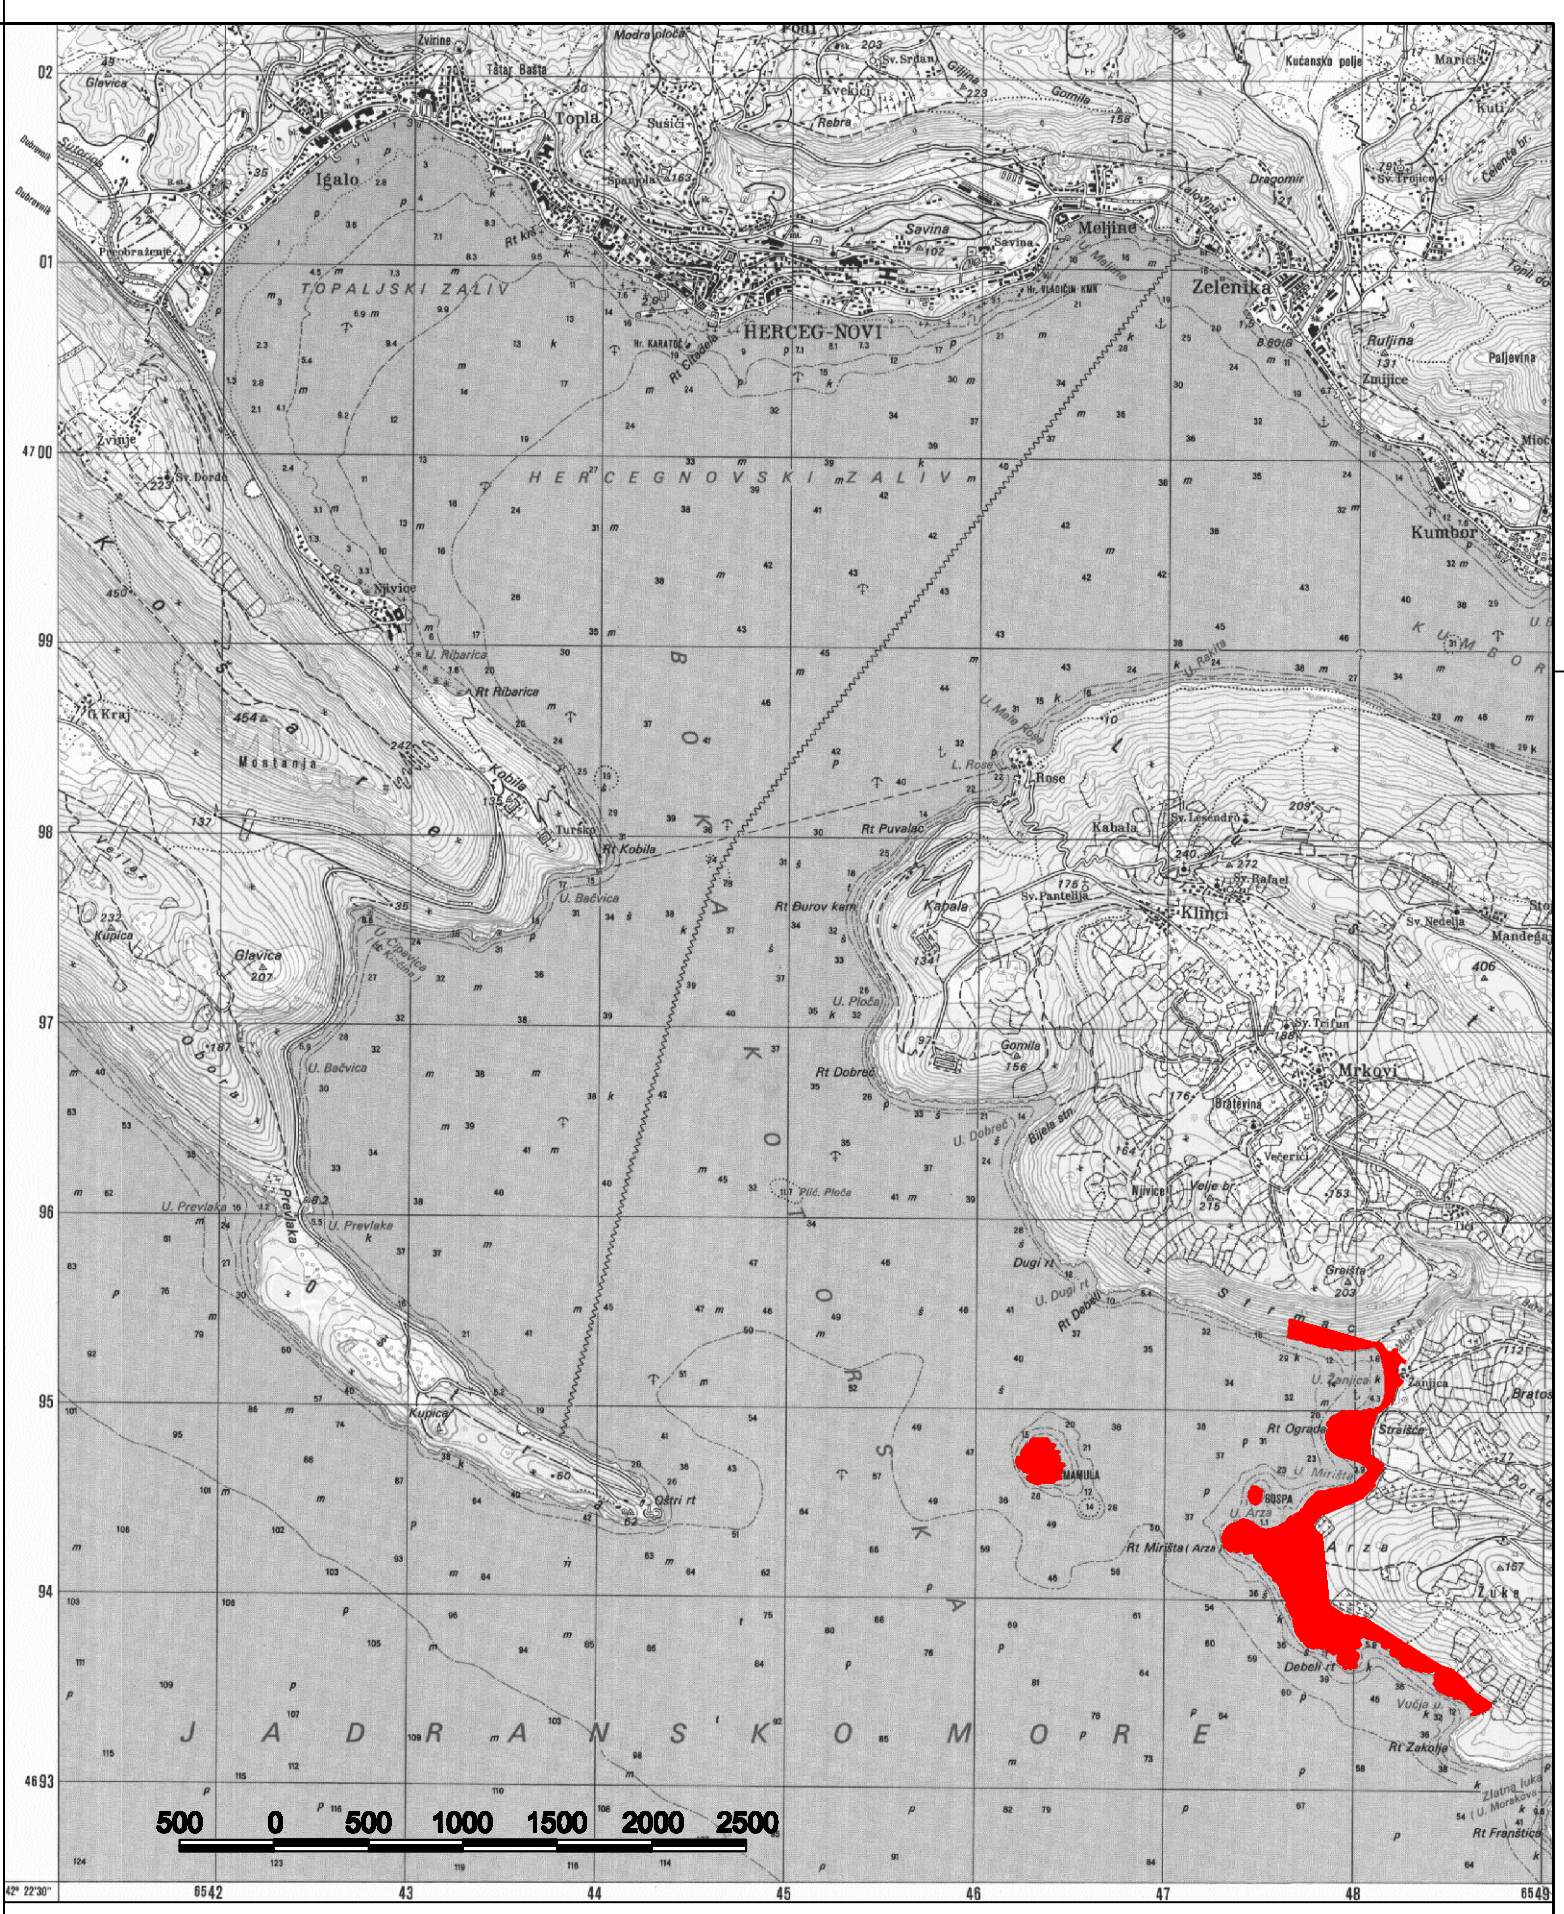

POLOŽAJ SEKTORA 34 U ŠIREM OKRUŽENJU

odgovorni planer:
Tamara Vučević, dipl.ing.arh.
planer faze urbanizma:
Tamara Vučević, dipl.ing.arh.
Sandra Jokimović Lončarević, dipl.arh.un.arh.

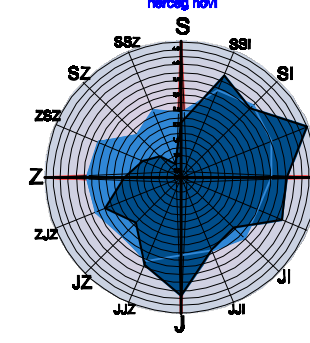

STUDIJA LOKACIJE ZA SEKTOR 34

LEGENDA

- | | | | |
|-------|----------------------------|-------|-------------------------------|
| ----- | granica plana | | zaštićena kulturna dobra |
| | sektor | | vjerski objekat |
| ----- | urbanistička zona | ----- | pješačke površine |
| UPA | urbanistička parcela | ----- | kolisko - pješačke površine |
| 1854 | katastarska parcela | | parkiralište |
| | turizam - hotel | ----- | postojeća granica plaža |
| | turizam - vile | | pristan |
| | ugostiteljski sadržaji | ----- | linija prihranjivanja plaže |
| | turističko stanovanje | ----- | lungo mare |
| | kultura - turizam | | registrovani spomenik kulture |
| | površine za pejz. uređenje | | evidentirani spomenik kulture |
| | površine za pejz. uređenje | | evidentirani arheološki |
| | park | | podvodni lokalitet |
| | ostale prirodne površine | | sakralna arhitektura |
| | more | | (crkve, manastiri...) |
| | | | fortifikaciona arhitektura |
| | | | (utvrđena, tvrđave, kule) |

načelnik
Ministarstvo održivog razvoja i turizma
obradjivač
Republički zavod za urbanizam i projektovanje, ad
Podgorica

Plan, januar 2012.

plan
NAMJENA POVRŠINA I
DISTRIBUCIJA SADRŽAJA
1:2500

