

Herceg Novi

F

33 34

UPA

MIRI[TA

Ostrvo Mamula

D

C

F

Debeli Vrt

ZAKOQE


Lu~ica

34

35


ZAKOQE

JADRANSKO MORE

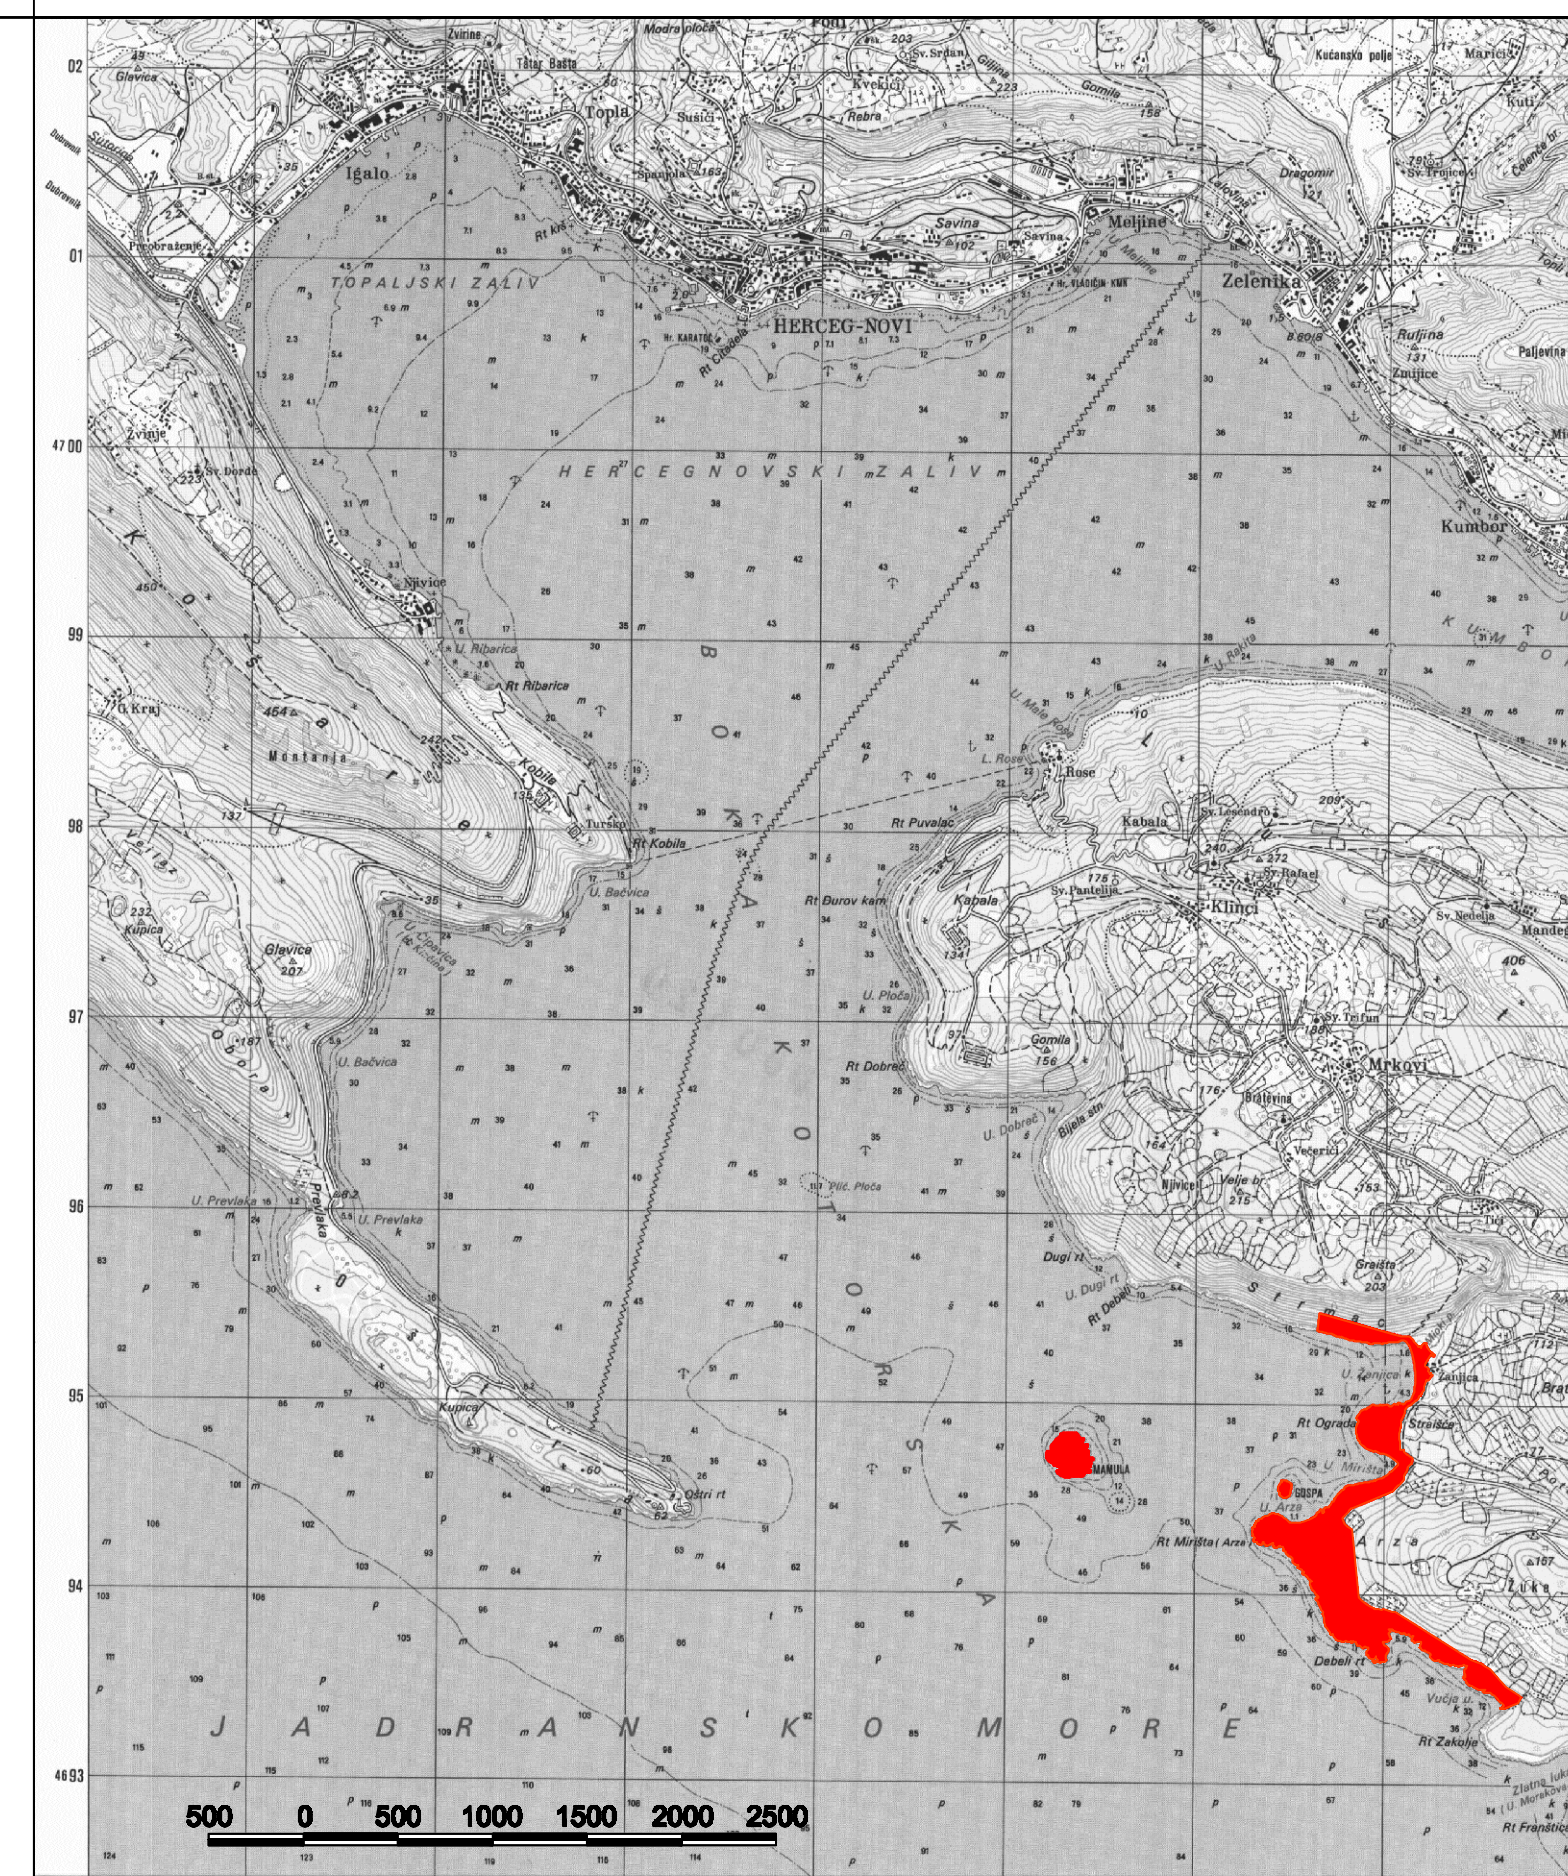

POLOŽAJ SEKTORA 34 U ŠIREM OKRUŽENJU

odgovorni planer:
Tamara Vučević, dipl.ing.arh.
planer faze urbanizma:
Tamara Vučević, dipl.ing.arh.
Sandra Jokimović Lončarević, dipl.arh.un.arh.

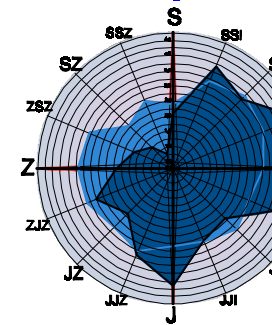

STUDIJA LOKACIJE ZA SEKTOR 34

LEGENDA

- granica morskog dobra
- 34 sektor
- granica zone
- 1:854 katastarska parcela
- UPA urbanistička parcela
- 1, 2, ..., 752, 753 koordinate urbanističkih parcela
- GL1, ..., GL22 koordinate građevinskih linija
- građevinska linija
- postojeći objekat
- orijentacioni gabariti planiranog objekta
- P+1 spratnost planiranog objekta
- postojeća granica plaža
- lungo mare

načelnik
Ministarstvo održivog razvoja i turizma
obradjivač
Republički zavod za urbanizam i projektovanje, ad
Podgorica

Plan, januar 2012.

plan
PARCELACIJA SA REGULACIJOM
1:2500