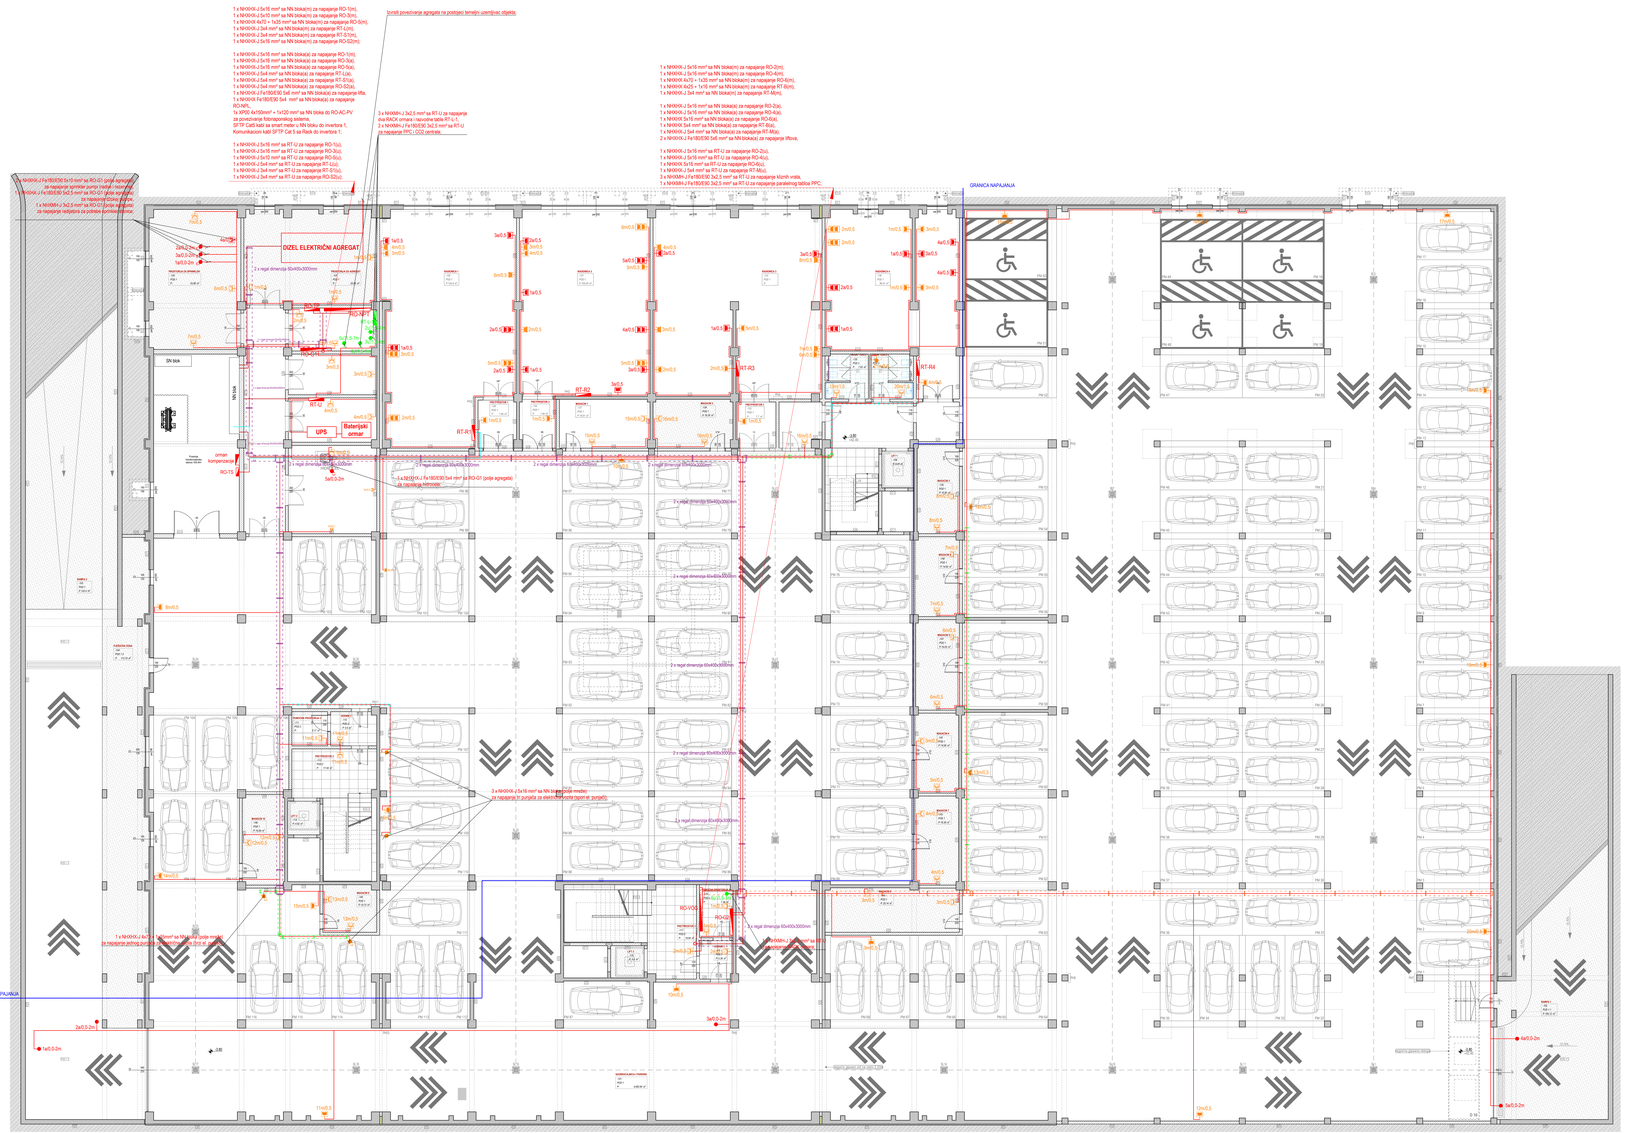

LEGENDA		
simbol	opis pozicije	izgled
	Za 1 priključnicu: - monofazna kuća priključnica 2P+Z,16A - kom 1; - ugradna PVC kutija Ø60; - nosač modula 2M; - dekorativni ram 2M	
	Za 2 priključnice: - monofazna kuća priključnica 2P+Z,16A - kom 1; - ugradna PVC kutija Ø60; - nosač modula 2M; - dekorativni ram 2M	
	Za 1 priključnicu sa poklopcem IP21 : - monofazna kuća priključnica sa poklopcem 2P+Z, 16A, IP21 - kom 1; - ugradna PVC kutija Ø60; - nosač modula 2M; - dekorativni ram 2M	
	- Monofazni izvod provodnikom odgovarajućeg presjeka	
	- Trofazni izvod provodnikom odgovarajućeg presjeka	
	broj strujnog kruga vrsta napajanja (m - mreža, a - agregat, u - UPS) visina montaže otvora (od gotovog poda)	

Napajanj halogen-free kabl tipa N HX00X odgovarajućeg presjeka

Instalacioni halogen-free kabl tipa N HX08H-J odgovarajućeg presjeka

Granica napajanja sa jednog elektro ormara

	- Perforiran vertosiporm nosač kablova (ESK) napravljen od pocinčanog lima, dimenzije 60x 400 x 3000 mm
	- T nača dimenzija 60x400 mm.
	- Rača dimenzija 60x400mm
	- Kriviina 90° horizontalna, dimenzija 60 x 400 mm.
	- Perforiran vertosiporm nosač kablova (ESK) napravljen od pocinčanog lima, dimenzije 60x 300 x 3000 mm
	- Rača dimenzija 60x300 mm
	- T nača dimenzija 60x300mm
	- Kriviina 90° dimenzija horizontalna 60 x 300 mm
	- Perforiran vertosiporm nosač kablova (ESK) napravljen od pocinčanog lima, dimenzije 60x 200 x 3000 mm.
	- T nača dimenzija 60x200 mm
	- Kriviina 90° horizontalna, dimenzija 60x200 mm.
	- Perforiran vertosiporm nosač kablova (ESK) napravljen od pocinčanog lima, dimenzije 60 x 100 x 3000 mm.
	- T nača dimenzija 60x100 mm.
	- Rača dimenzija 60x100 mm.
	- Kriviina 90° horizontalna, dimenzija 60 x100 mm.

Sprat	Broj	Naziv prostorije	Obrada poda	Obrada zida	Obim (m)	Površina m2
Suteren						
	-101	SAOBRAĆAJNICA I PARKING	beton/asfalt		84.400.38	4.082.84
	-102	RAMPA 1	beton/asfalt		7.400.48	150.12
	-103	RAMPA 2	beton/asfalt		6.869.22	143.40
	-104	SERVISNA ZONA	beton/asfalt		1.140.00	13.13
	-105	HODNIK 1	keramika		1.140.00	11.25
	-106	HODNIK 2	keramika		1.150.00	7.98
	-107	PRETPROSTOR 1	keramika		1.750.00	16.55
	-108	STEPENIŠTE 1	keramika		1.010.00	10.68
	-109	LIFT 1	beton/asfalt		960.00	5.04
	-110	HODNIK 3	keramika		1.040.00	6.60
	-111	POMOĆNA PROSTORIJA 1	keramika		910.00	5.17
	-112	PRETPROSTOR 2	keramika		1.740.00	17.04
	-113	STEPENIŠTE 2	keramika		1.010.00	10.68
	-114	LIFT 2	beton/asfalt		960.00	4.92
	-115	HODNIK 3	keramika		930.00	5.38
	-116	POMOĆNA PROSTORIJA 1	keramika		1.120.00	7.44
	-117	PRETPROSTOR 3	keramika		1.810.00	18.84
	-118	STEPENIŠTE 3	keramika		1.840.00	16.35
	-119	LIFT 3	beton/asfalt		898.00	4.80
	-120	HODNIK 4	keramika		3.580.00	39.35
	-121	TEHNIČKA PROSTORIJA 1	beton/asfalt		2.350.00	32.89
	-122	TEHNIČKA PROSTORIJA 2	beton/asfalt		1.980.00	16.17
	-123	TEHNIČKA PROSTORIJA 3	beton/asfalt		1.680.00	10.17
	-124	PROSTORIJA ZA SERVER	beton/asfalt		1.710.00	15.90
	-125	PROSTORIJA ZA SPRINKLER	beton/asfalt		3.124.81	53.95
	-126	TRAFOSTANICA	beton/asfalt		3.490.00	65.13
	-127	PROSTORIJA ZA AGREGAT	beton/asfalt		3.370.00	52.89
	-128	PRETPROSTOR 1	beton/asfalt		1.135.23	7.85
	-129	HODNIK 5	beton/asfalt		1.150.00	7.98
	-130	PRETPROSTOR 2	beton/asfalt		1.115.00	7.48
	-131	RADIONICA 2	beton/asfalt		4.204.76	103.04
	-132	PRETPROSTOR 3	beton/asfalt		1.120.03	7.15
	-133	RADIONICA 3	beton/asfalt		6.490.60	131.75
	-134	RADIONICA 4	beton/asfalt		6.070.24	86.41
	-135	MUŠKI TOALET	keramika		1.430.00	7.65
	-136	ŽENSKI TOALET	keramika		1.430.99	7.66
	-137	MAGACIN 7	beton/asfalt		1.815.00	18.81
	-138	MAGACIN 8	beton/asfalt		1.815.00	18.81
	-139	MAGACIN 3	beton/asfalt		1.715.00	15.85
	-140	MAGACIN 4	beton/asfalt		1.620.00	14.92
	-141	MAGACIN 5	beton/asfalt		1.760.00	16.63
	-142	MAGACIN 6	beton/asfalt		1.611.02	14.68
	-143	MAGACIN 7	beton/asfalt		1.730.00	16.39
	-144	MAGACIN 8	beton/asfalt		2.355.00	25.14
	-145	MAGACIN 9	beton/asfalt		1.500.00	10.50
	-146	MAGACIN 10	beton/asfalt		1.730.00	10.29
		UKUPNA NETO POVRŠINA SUTERENA				**5.615,48 m²**
		UKUPNA NETO POVRŠINA SUTERENA UMANJENA ZA 3%				**5.446,96 m²**

PROJEKTANT:
SIENERSYS d.o.o.
DRUŠTVO ZA INŽENJERING I PROJEKTIRANJE
MB: 02620210 PIB: 02011262 Šifra: 4-GRADITELJ
Bratstvo-jedinstvo 127, 81 000 Podgorica
Tel/ax: 020/622-000 e-mail: info@sienersys.me web: www.sienersys.me

MAKETSTOR:
MINISTARSTVO NAUKE CRNE GORE

LOKACIJA:
UP broj 12, KP broj 1345/2, 1346/2, 1349/4 i 1372/28 KO Podgorica I.
DUP "Univerzitetski centar" - Izmjene i dopune, Opština Podgorica

NAZIV PROJEKTA:
Prof. dr Ilija Radulović, dipl. inž. el., br. lic. UPI 1017-07/5/2

NAZIV GLAVNOG INŽENJERA:
Igor Strugar, dipl. inž. el.

NAZIV TEHNIČKE DOKUMENTACIJE:
Projekat adaptacije

NAZIV TEHNIČKE DOKUMENTACIJE:
Elektrotehničke instalacije - jaka struja

RAZMJERA:
1:100

DIREKTOR:
Jelena Ivanović mag.inž.arh.
Dragan Đurović spec.sci.arh.

PRILOG:
Osnova suterena - opsta potrosnja

Br.priloga: 02
Br.strane: 1/1

DATUM IZRADE I MEP:
DIREKTOR d.o.o.
(ime,prezime,potpis)
Dragan Đ. dipl. ing. el.
Podgorica, Jul 2019

DATUM REVIZIJE I MEP:

MP