


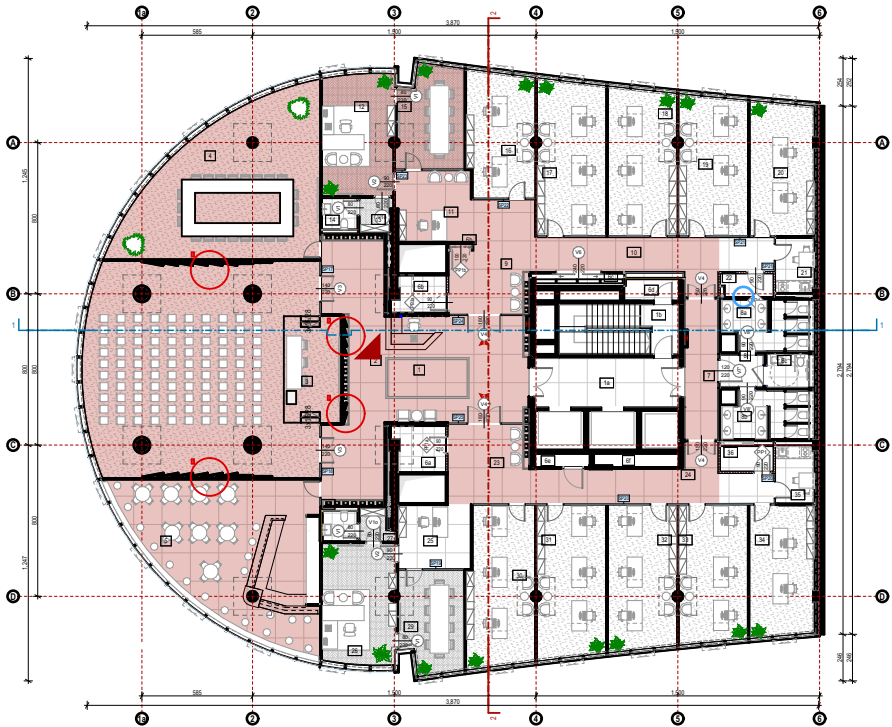


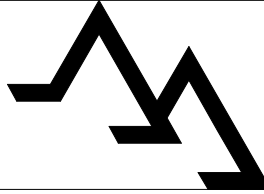


Osnova III sprata



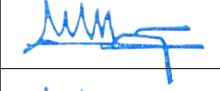


PROJEKTANT: "ARHITEKTONSKI ATELJE" d.o.o. Ankarski Bulevar br. 28, Ulaz B, I. sprat, 81000 Podgorica, Crna Gora arh.atelje@t-com.me www.arhitektonskiatelje.com +382 20 245 647				INVESTITOR: Uprava za državnu imovinu Bulevar vojvode Stanka Radonjića 1 81000 Podgorica, Crna Gora +382 20 444 001	
Objekat: DIO POSLOVNOG OBJEKTA U PODGORICI ZA ADMINISTRATIVNE POTREBE ORGANA DRŽAVNE UPRAVE		Lokacija: k.p. 1330/20, zgrada 1, KO Podgorica I, Podgorica		Vrsta tehničke dokumentacije: GLAVNI PROJEKAT ADAPTACIJE SA ELEMENTIMA ENTERIJERA	
Glavni inženjer: dr Mladen Đurović dipl.ing.arh.				Dio tehničke dokumentacije: ARHITEKTONSKI PROJEKAT	
Odgovorni inženjer: dr Mladen Đurović dipl.ing.arh.				Razmjera: R 1:400	
Saradnici: Ivana Jurišić, d.i.a. Ana Jovović MSc.arch. Andrija Ćimić, mas.ing.unt.arh. Đorđe Doderović mag.dipl.ing.arh.				Prilog:	Br. priloga Br. strane
Datum izrade i M.P. Februar 2025. god.				Hol, 3D Vizuelizacija, III sprat Datum revizije i M.P.	77.3.10 311

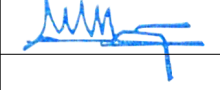


Osnova III sprata

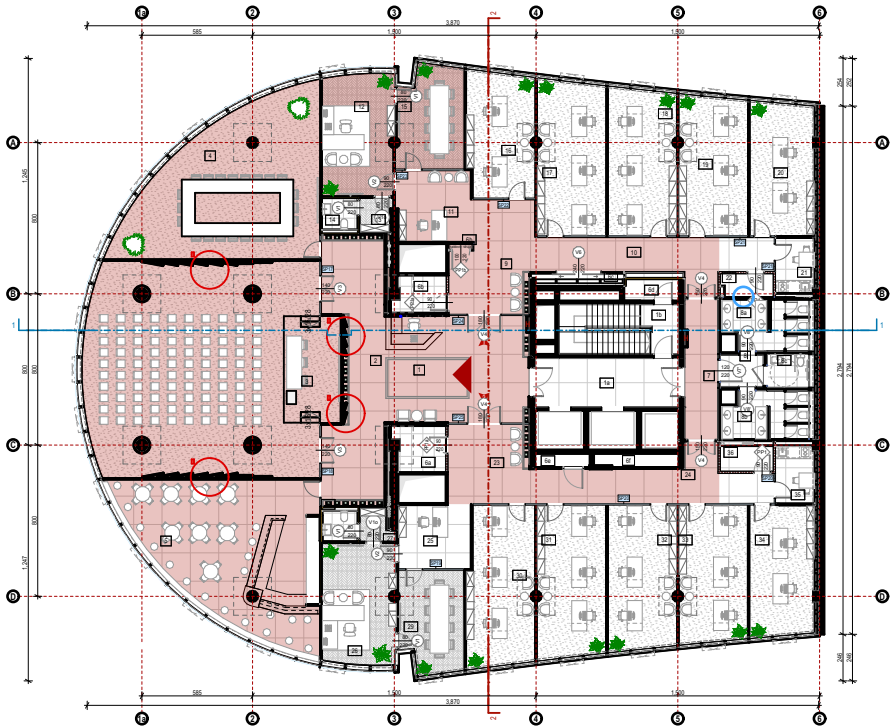

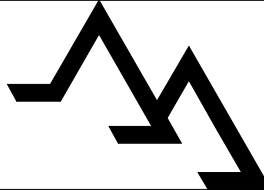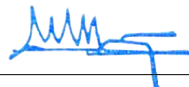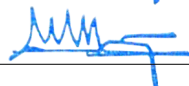
PROJEKTANT: "ARHITEKTONSKI ATELJE" d.o.o. Ankarski Bulevar br. 28, Ulaz B, I. sprat, 81000 Podgorica, Crna Gora arh.atelje@t-com.me www.arhitektonskiatelje.com +382 20 245 647				INVESTITOR: Uprava za državnu imovinu Bulevar vojvode Stanka Radonjića 1 81000 Podgorica, Crna Gora +382 20 444 001	
Objekat: DIO POSLOVNOG OBJEKTA U PODGORICI ZA ADMINISTRATIVNE POTREBE ORGANA DRŽAVNE UPRAVE		Lokacija: k.p. 1330/20, zgrada 1, KO Podgorica I, Podgorica		Vrsta tehničke dokumentacije: GLAVNI PROJEKAT ADAPTACIJE SA ELEMENTIMA ENTERIJERA	
Glavni inženjer: dr Mladen Đurović dipl.ing.arh.		Dio tehničke dokumentacije: ARHITEKTONSKI PROJEKAT		Razmjera: R 1:400	
Odgovorni inženjer: dr Mladen Đurović dipl.ing.arh.		Prilog:		Br. priloga	Br. strane
Saradnici: Ivana Jurišić, d.i.a. Ana Jovović MSc.arch. Andrija Ćimić, mas.ing.unt.arh. Đorđe Doderović mag.dipl.ing.arh.		Hol, 3D Vizuelizacija, III sprat		77.3.11	
Datum izrade i M.P. Februar 2025. god.		Datum revizije i M.P.		312	




Osnova III sprata

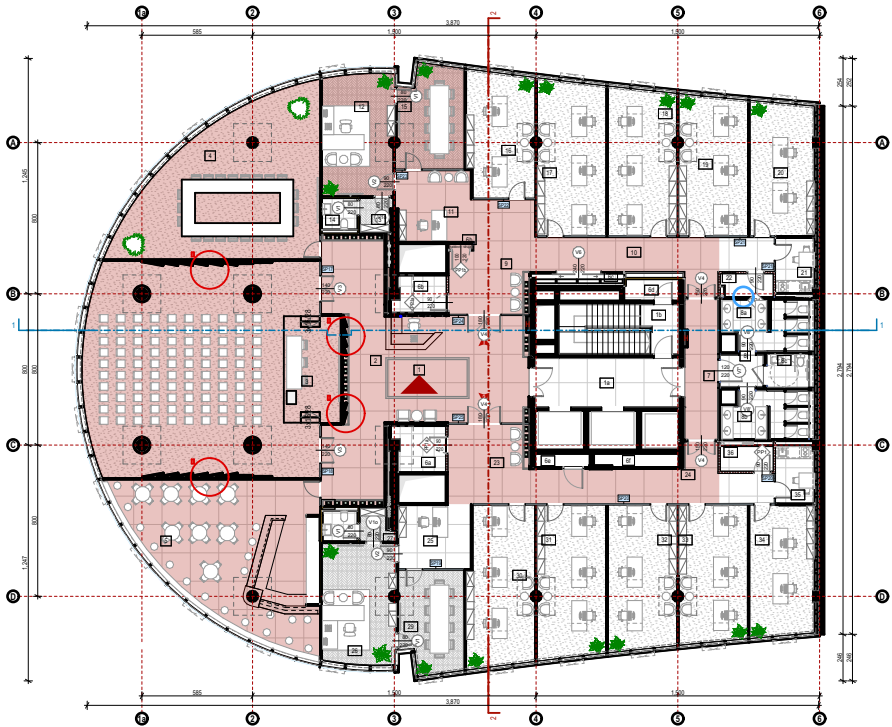



PROJEKTANT: "ARHITEKTONSKI ATELJE" d.o.o. Ankarski Bulevar br. 28, Ulaz B, I. sprat, 81000 Podgorica, Crna Gora arh.atelje@t-com.me www.arhitektonskiatelje.com +382 20 245 647		INVESTITOR: Uprava za državnu imovinu Bulevar vojvode Stanka Radonjića 1 81000 Podgorica, Crna Gora +382 20 444 001	
Objekat: DIO POSLOVNOG OBJEKTA U PODGORICI ZA ADMINISTRATIVNE POTREBE ORGANA DRŽAVNE UPRAVE		Lokacija: k.p. 1330/20, zgrada 1, KO Podgorica I, Podgorica	
Glavni inženjer: dr Mladen Đurović dipl.ing.arh.		Vrsta tehničke dokumentacije: GLAVNI PROJEKAT ADAPTACIJE SA ELEMENTIMA ENTERIJERA	
Odgovorni inženjer: dr Mladen Đurović dipl.ing.arh.		Dio tehničke dokumentacije: ARHITEKTONSKI PROJEKAT	Razmjera: R 1:400
Saradnici: Ivana Jurišić, d.i.a. Ana Jovović MSc.arch. Andrija Ćimić, mas.ing.unt.arh. Đorđe Doderović mag.dipl.ing.arh.		Prilog:	Br. priloga Br. strane
Datum izrade i M.P. Februar 2025. god.		Hol, 3D Vizuelizacija, III sprat Datum revizije i M.P.	77.3.12 313

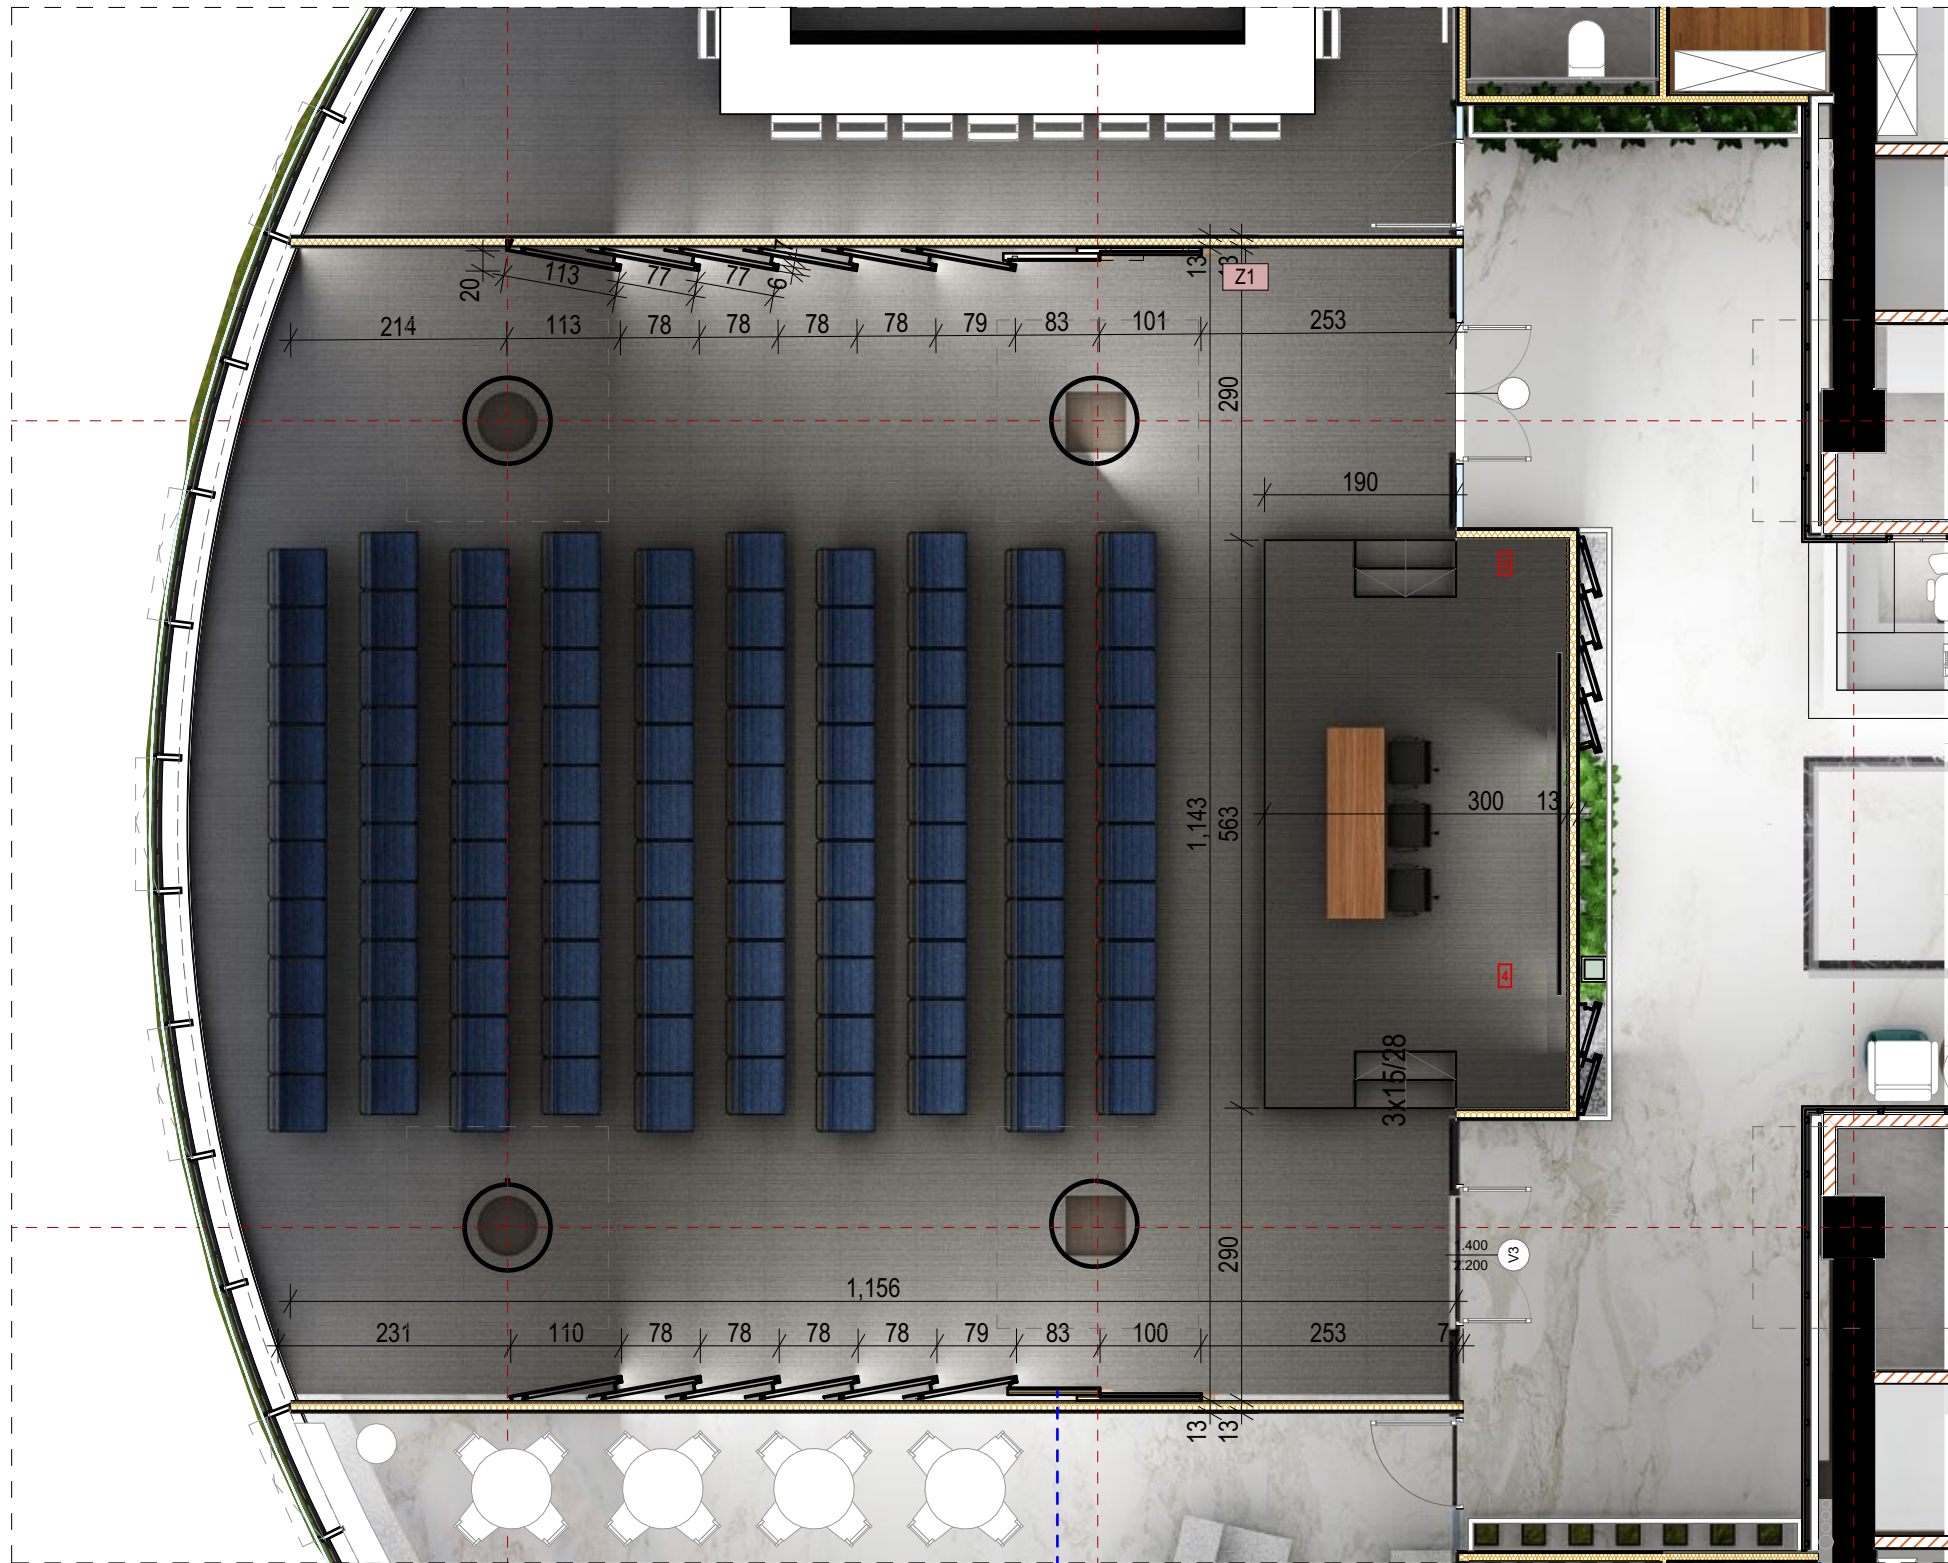


Osnova III sprata

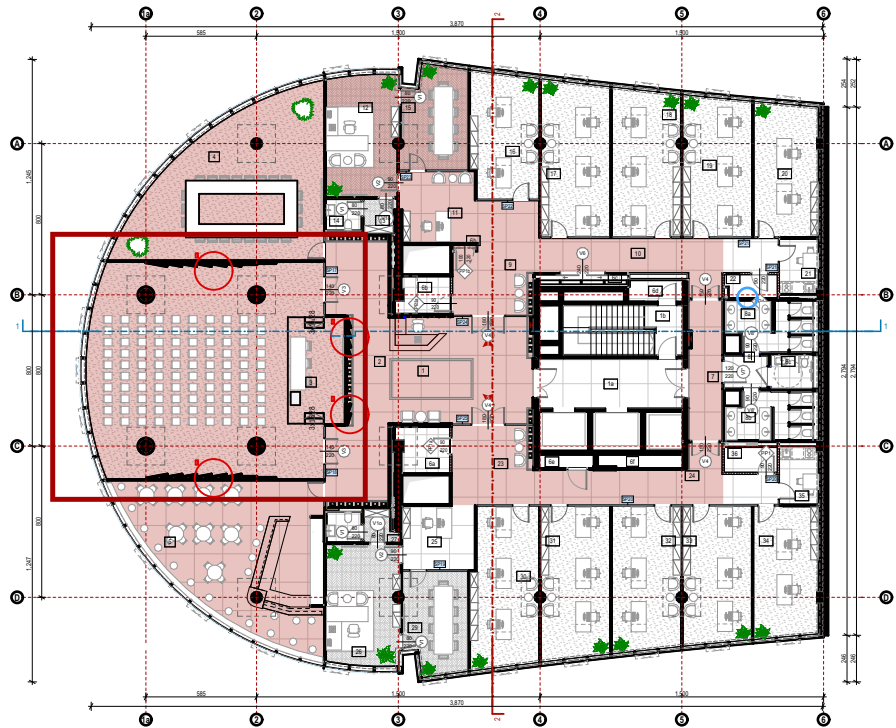





PROJEKTANT: "ARHITEKTONSKI ATELJE" d.o.o. Ankarski Bulevar br. 28, Ulaz B, I. sprat, 81000 Podgorica, Crna Gora arh.atelje@t-com.me www.arhitektonskiatelje.com +382 20 245 647		INVESTITOR: Uprava za državnu imovinu Bulevar vojvode Stanka Radonjića 1 81000 Podgorica, Crna Gora +382 20 444 001	
Objekat: DIO POSLOVNOG OBJEKTA U PODGORICI ZA ADMINISTRATIVNE POTREBE ORGANA DRŽAVNE UPRAVE		Lokacija: k.p. 1330/20, zgrada 1, KO Podgorica I, Podgorica	
Glavni inženjer: dr Mladen Đurović dipl.ing.arh.		Vrsta tehničke dokumentacije: GLAVNI PROJEKAT ADAPTACIJE SA ELEMENTIMA ENTERIJERA	
Odgovorni inženjer: dr Mladen Đurović dipl.ing.arh.		Dio tehničke dokumentacije: ARHITEKTONSKI PROJEKAT	
Saradnici: Ivana Jurišić, d.i.a. Ana Jovović MSc.arch. Andrija Ćimić, mas.ing.unt.arh. Đorđe Doderović mag.dipl.ing.arh.		Prilog:	
Datum izrade i M.P. Februar 2025. god.		Konferencijska sala, Osnova, III sprat Datum revizije i M.P.	
		Razmjera: R 1:75, 1:400	
		Br. priloga Br. strane	
		77.3.14	
		315	

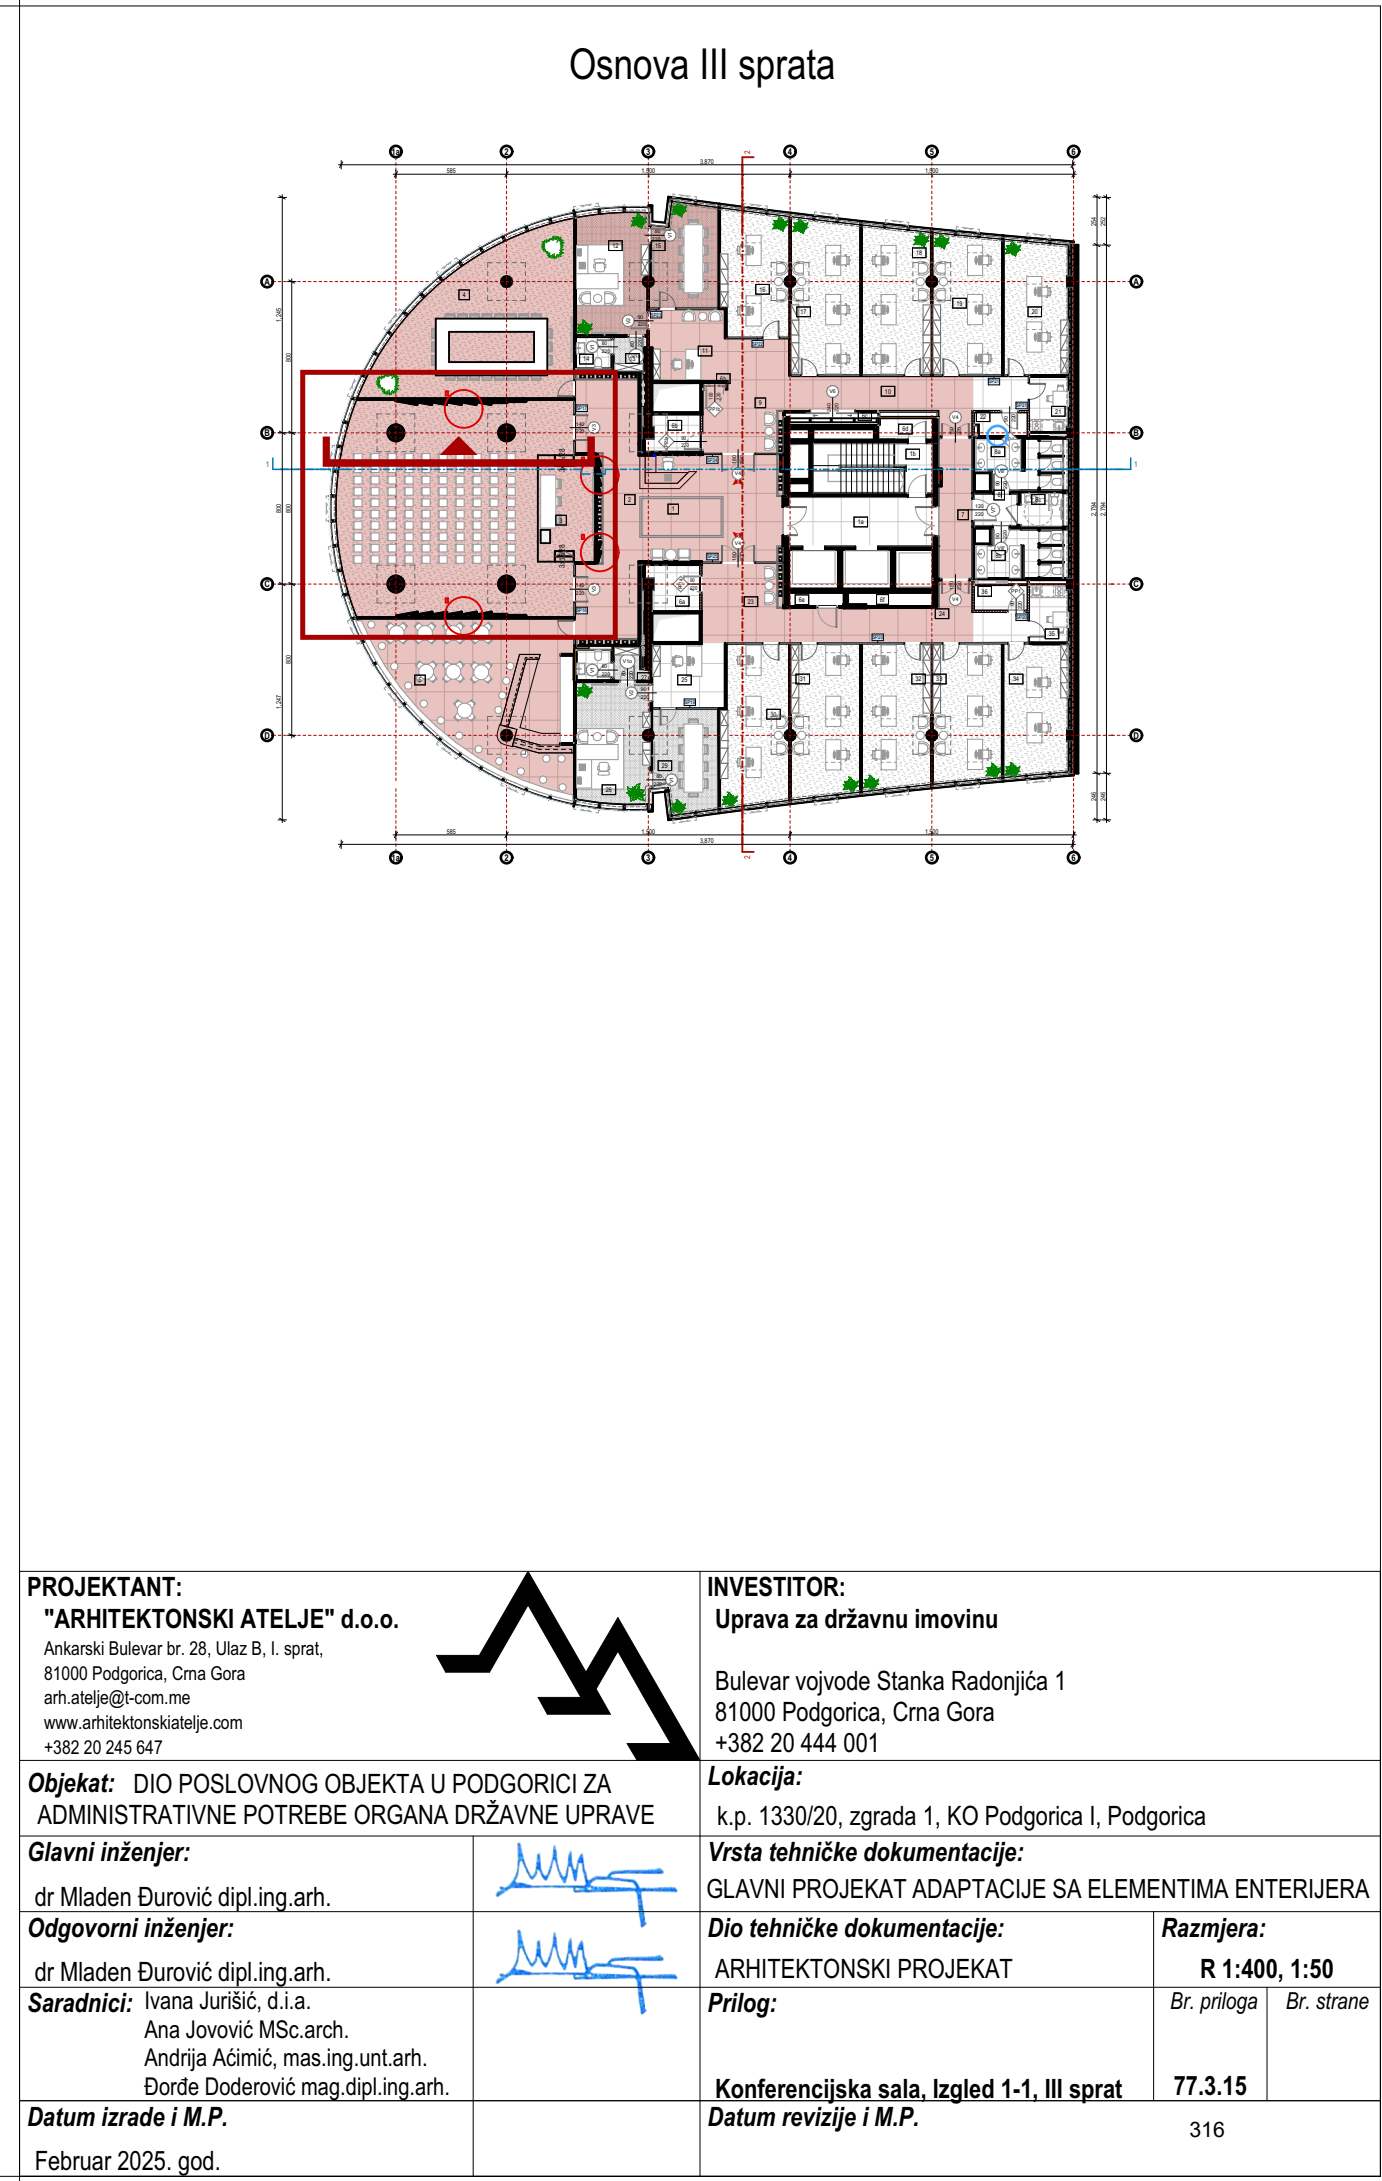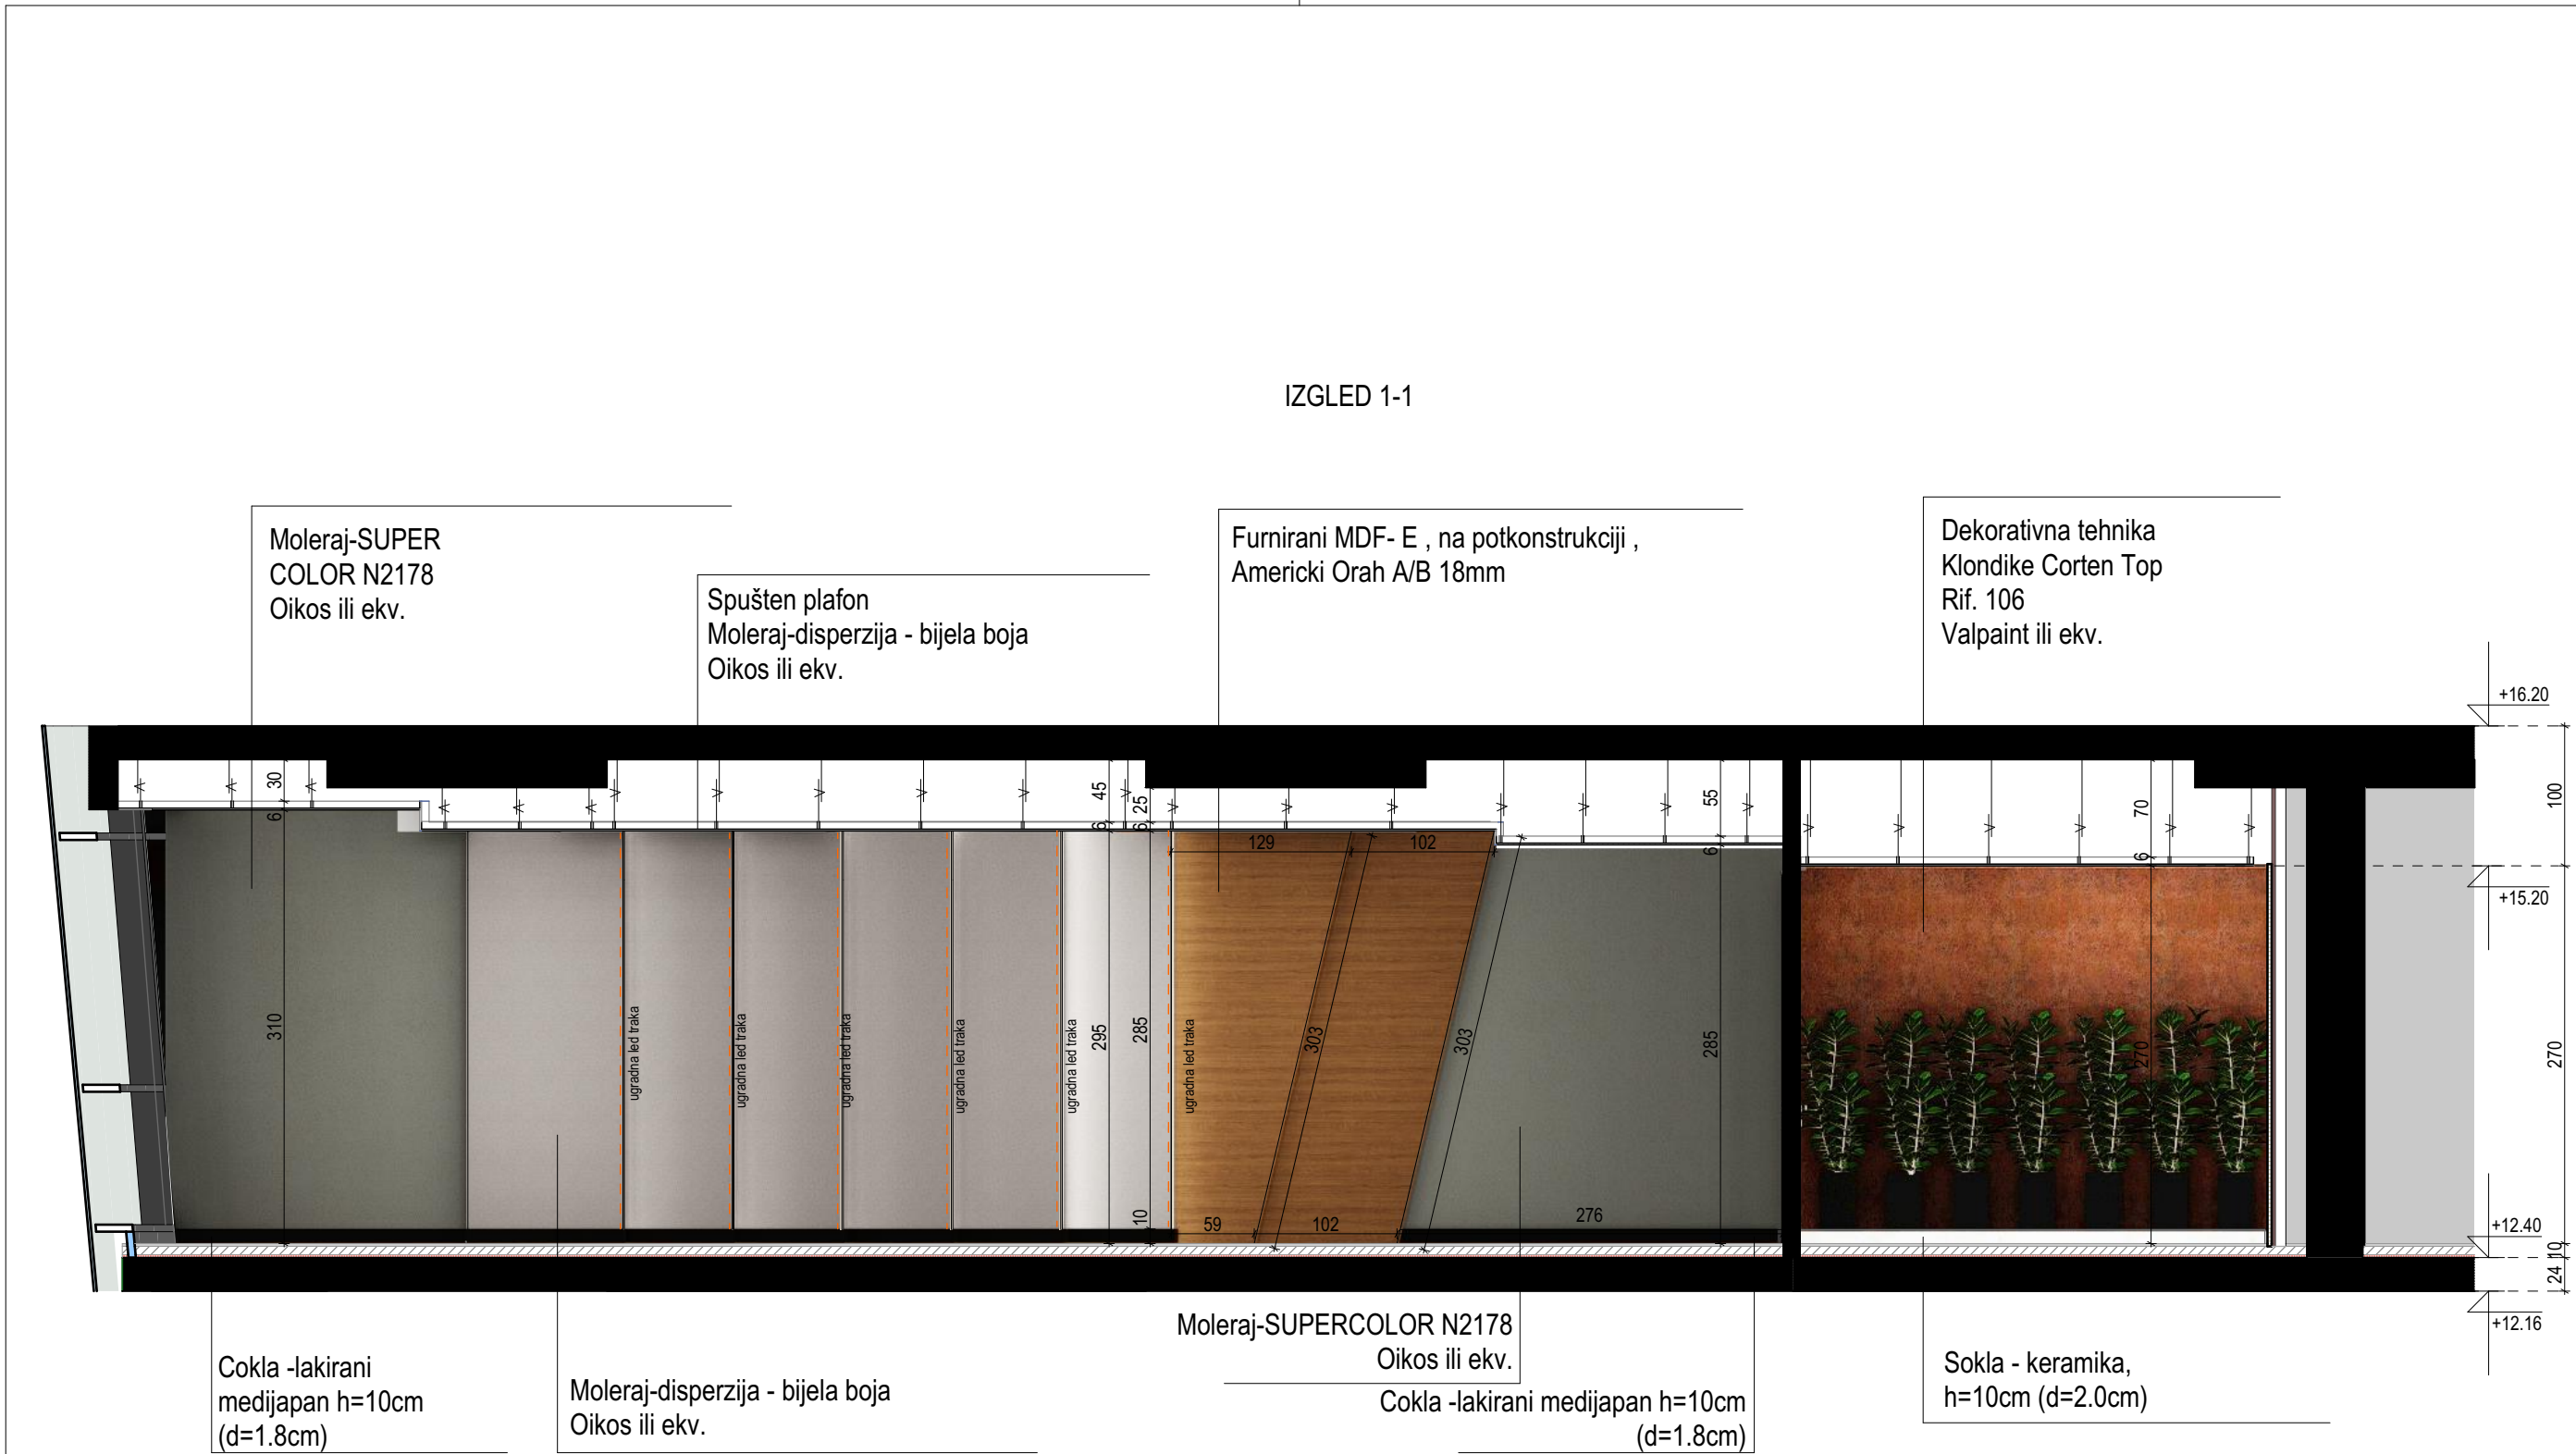


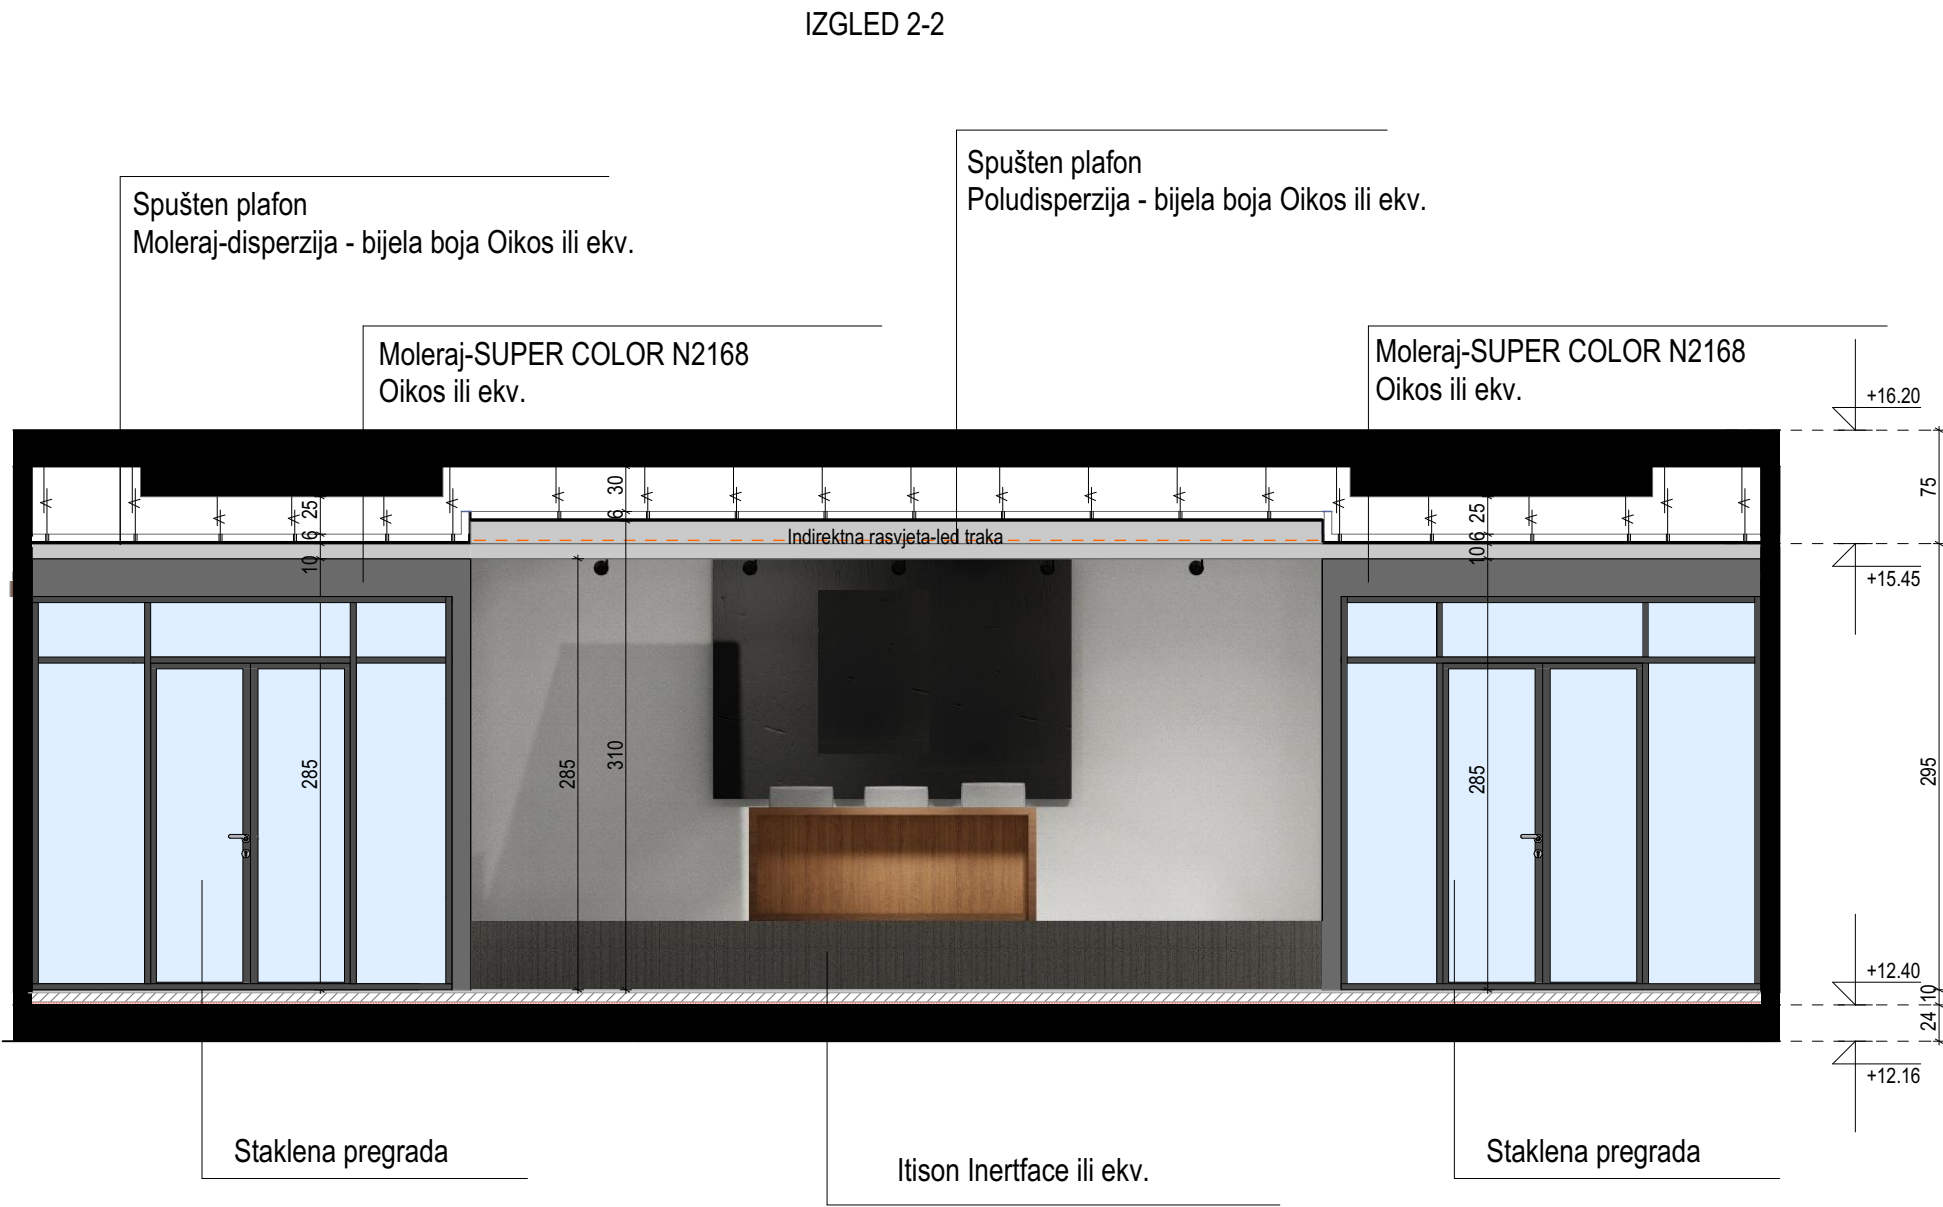


Osnova III sprata

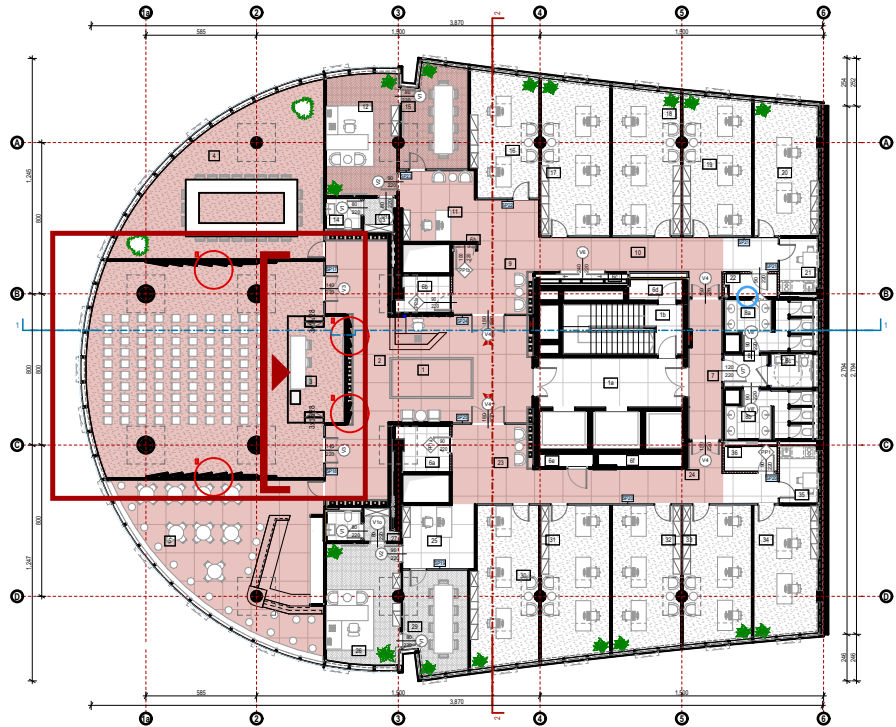

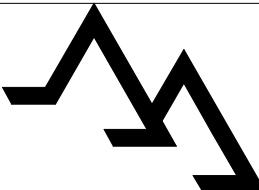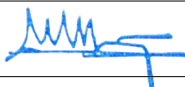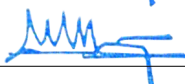PROJEKTANT: "ARHITEKTONSKI ATELJE" d.o.o. Ankarski Bulevar br. 28, Ulaz B, I. sprat, 81000 Podgorica, Crna Gora arh.atelje@t-com.me www.arhitektonskiatelje.com +382 20 245 647				INVESTITOR: Uprava za državnu imovinu Bulevar vojvode Stanka Radonjića 1 81000 Podgorica, Crna Gora +382 20 444 001	
Objekat: DIO POSLOVNOG OBJEKTA U PODGORICI ZA ADMINISTRATIVNE POTREBE ORGANA DRŽAVNE UPRAVE			Lokacija: k.p. 1330/20, zgrada 1, KO Podgorica I, Podgorica		
Glavni inženjer: dr Mladen Đurović dipl.ing.arh.					
Odgovorni inženjer: dr Mladen Đurović dipl.ing.arh.					
Saradnici: Ivana Jurišić, d.i.a. Ana Jovović MSc.arch. Andrija Ćimić, mas.ing.unt.arh. Đorđe Doderović mag.dipl.ing.arh.		Dio tehničke dokumentacije: ARHITEKTONSKI PROJEKAT		Razmjera: R 1:50, 1:400	
		Prilog:		<i>Br. priloga</i> <i>Br. strane</i>	
Datum izrade i M.P. Februar 2025. god.		Konferencijska sala, Izgled 2-2, III sprat Datum revizije i M.P.		77.3.16 317	

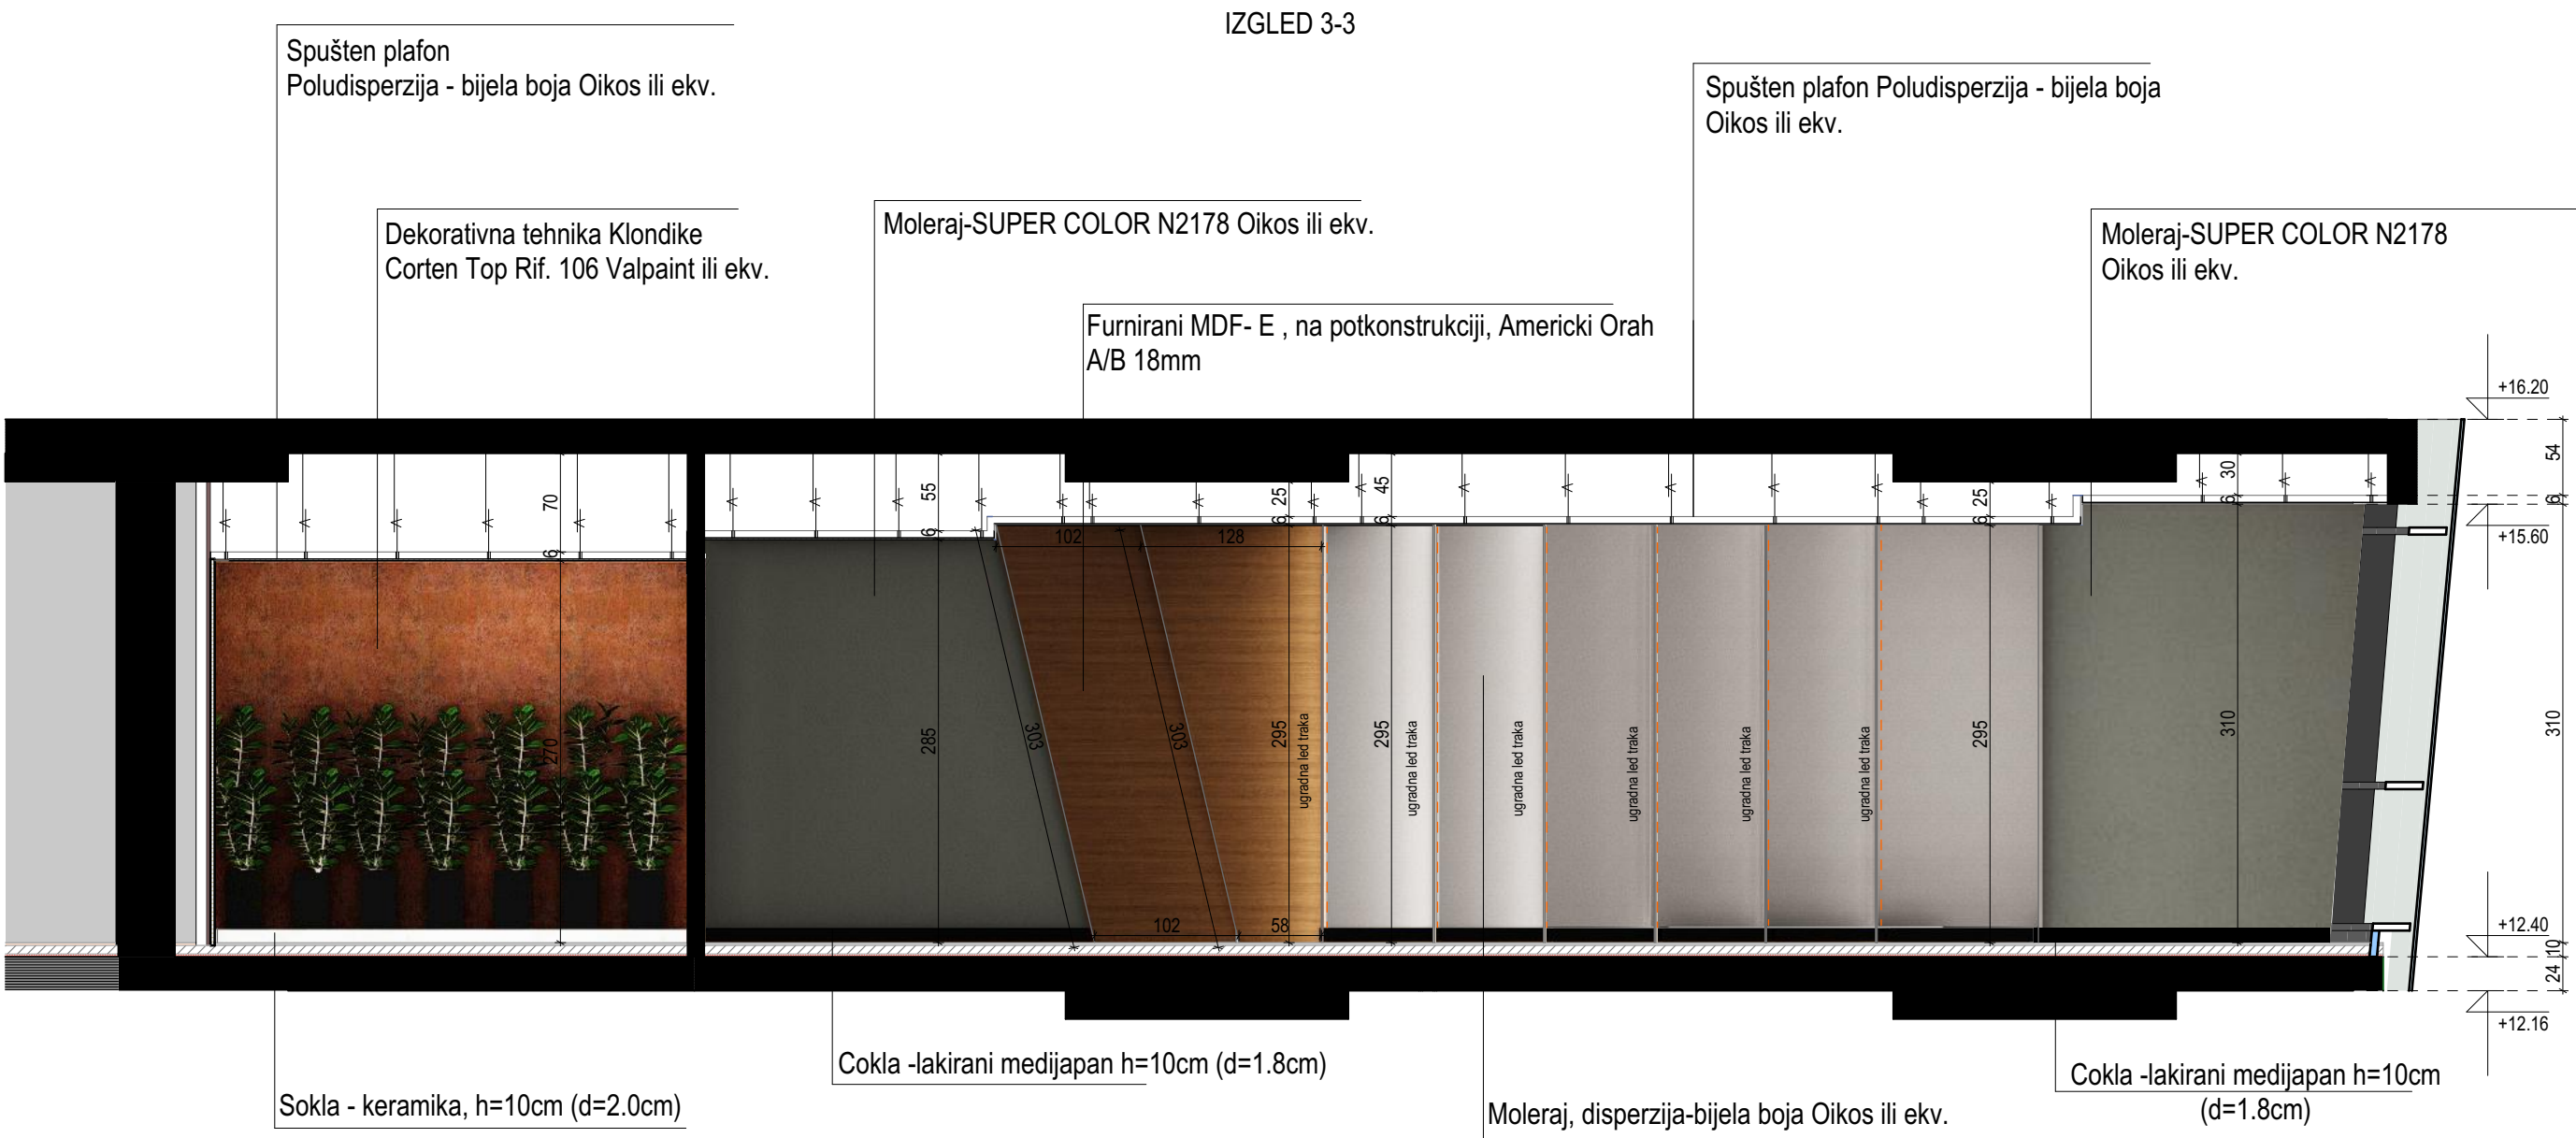


Osnova III sprata

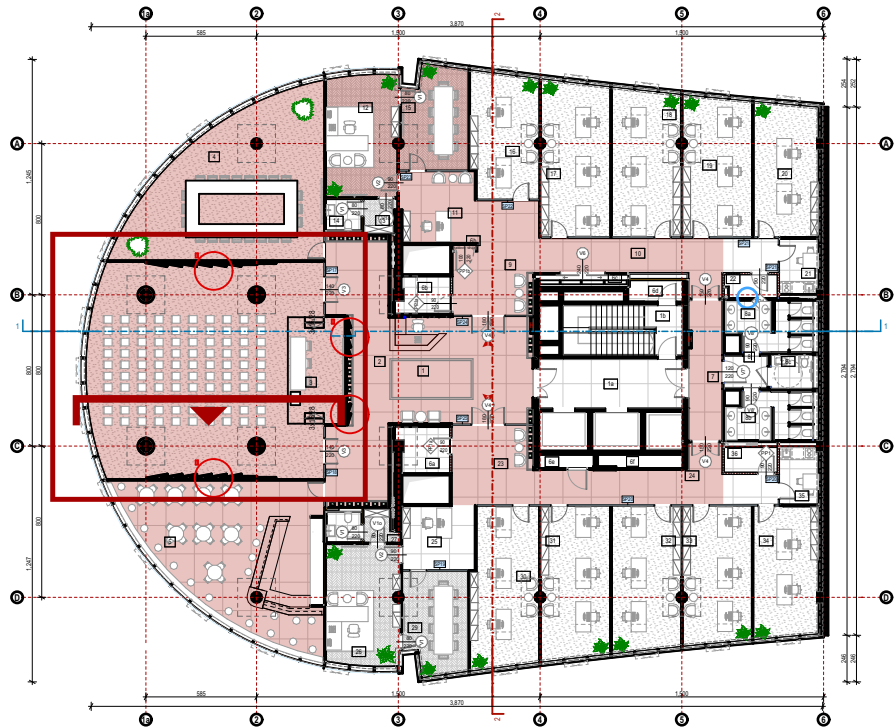

PROJEKTANT: "ARHITEKTONSKI ATELJE" d.o.o. Ankarski Bulevar br. 28, Ulaz B, I. sprat, 81000 Podgorica, Crna Gora arh.atelje@t-com.me www.arhitektonskiatelje.com +382 20 245 647		INVESTITOR: Uprava za državnu imovinu Bulevar vojvode Stanka Radonjića 1 81000 Podgorica, Crna Gora +382 20 444 001	
Objekat: DIO POSLOVNOG OBJEKTA U PODGORICI ZA ADMINISTRATIVNE POTREBE ORGANA DRŽAVNE UPRAVE		Lokacija: k.p. 1330/20, zgrada 1, KO Podgorica I, Podgorica	
Glavni inženjer: dr Mladen Đurović dipl.ing.arh.		Vrsta tehničke dokumentacije: GLAVNI PROJEKAT ADAPTACIJE SA ELEMENTIMA ENTERIJERA	
Odgovorni inženjer: dr Mladen Đurović dipl.ing.arh.		Dio tehničke dokumentacije: ARHITEKTONSKI PROJEKAT	
Saradnici: Ivana Jurišić, d.i.a. Ana Jovović MSc.arch. Andrija Ćimić, mas.ing.unt.arh. Đorđe Doderović mag.dipl.ing.arh.		Prilog:	
Datum izrade i M.P. Februar 2025. god.		Konferencijska sala, Izgled 3-3, III sprat Datum revizije i M.P.	
		Razmjera: R 1:50, 1:400	
		Br. priloga Br. strane	
		77.3.17	
		318	




Osnova III sprata



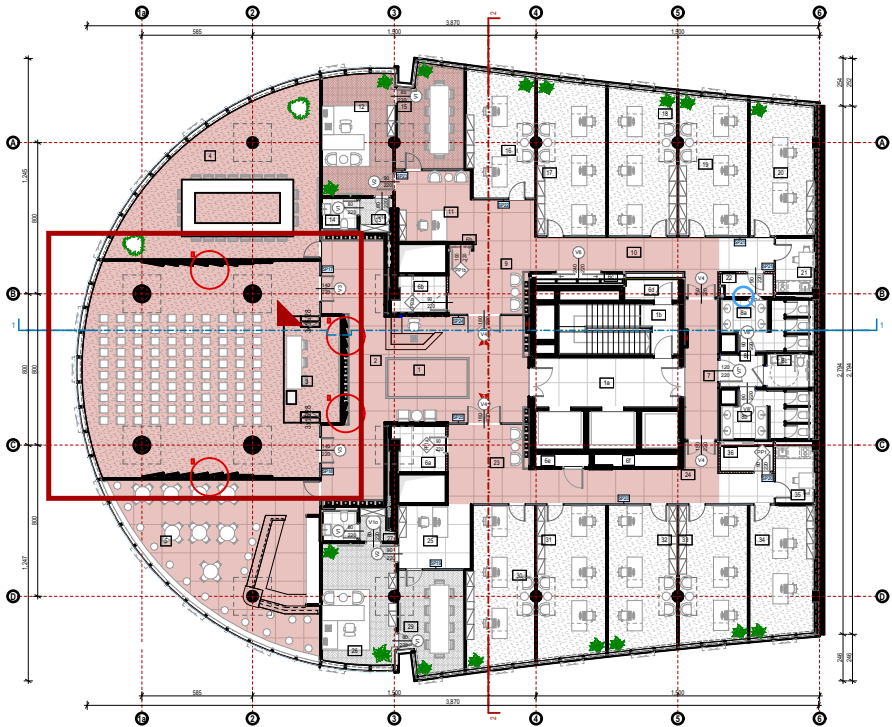


PROJEKTANT: "ARHITEKTONSKI ATELJE" d.o.o. Ankarski Bulevar br. 28, Ulaz B, I. sprat, 81000 Podgorica, Crna Gora arh.atelje@t-com.me www.arhitektonskiatelje.com +382 20 245 647		INVESTITOR: Uprava za državnu imovinu Bulevar vojvode Stanka Radonjića 1 81000 Podgorica, Crna Gora +382 20 444 001	
Objekat: DIO POSLOVNOG OBJEKTA U PODGORICI ZA ADMINISTRATIVNE POTREBE ORGANA DRŽAVNE UPRAVE		Lokacija: k.p. 1330/20, zgrada 1, KO Podgorica I, Podgorica	
Glavni inženjer: dr Mladen Đurović dipl.ing.arh.		Vrsta tehničke dokumentacije: GLAVNI PROJEKAT ADAPTACIJE SA ELEMENTIMA ENTERIJERA	
Odgovorni inženjer: dr Mladen Đurović dipl.ing.arh.		Dio tehničke dokumentacije: ARHITEKTONSKI PROJEKAT	
Saradnici: Ivana Jurišić, d.i.a. Ana Jovović MSc.arch. Andrija Ćimić, mas.ing.unt.arh. Đorđe Doderović mag.dipl.ing.arh.		Prilog: Konferencijska sala, 3D Vizuelizacija, III sprat	
Datum izrade i M.P. Februar 2025. god.		Datum revizije i M.P. 319	




Osnova III sprata



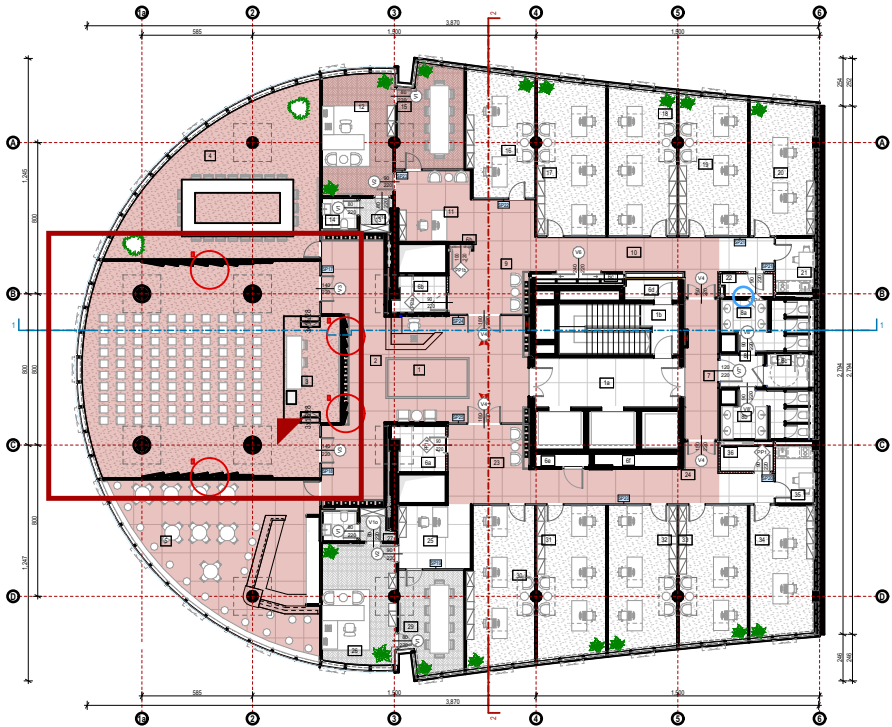


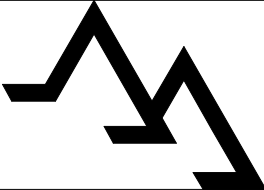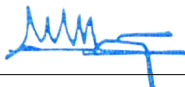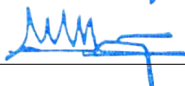PROJEKTANT: "ARHITEKTONSKI ATELJE" d.o.o. Ankarski Bulevar br. 28, Ulaz B, I. sprat, 81000 Podgorica, Crna Gora arh.atelje@t-com.me www.arhitektonskiatelje.com +382 20 245 647				INVESTITOR: Uprava za državnu imovinu Bulevar vojvode Stanka Radonjića 1 81000 Podgorica, Crna Gora +382 20 444 001	
Objekat: DIO POSLOVNOG OBJEKTA U PODGORICI ZA ADMINISTRATIVNE POTREBE ORGANA DRŽAVNE UPRAVE		Lokacija: k.p. 1330/20, zgrada 1, KO Podgorica I, Podgorica		Vrsta tehničke dokumentacije: GLAVNI PROJEKAT ADAPTACIJE SA ELEMENTIMA ENTERIJERA	
Glavni inženjer: dr Mladen Đurović dipl.ing.arh.				Dio tehničke dokumentacije: ARHITEKTONSKI PROJEKAT	
Odgovorni inženjer: dr Mladen Đurović dipl.ing.arh.				Razmjera: R 1:400, 1:91.53	
Saradnici: Ivana Jurišić, d.i.a. Ana Jovović MSc.arch. Andrija Acimić, mas.ing.unt.arh. Đorđe Doderović mag.dipl.ing.arh.				Prilog: Konferencijska sala, 3D Vizuelizacija, III sprat	Br. priloga 77.3.19
Datum izrade i M.P. Februar 2025. god.				Datum revizije i M.P. 320	




Osnova III sprata

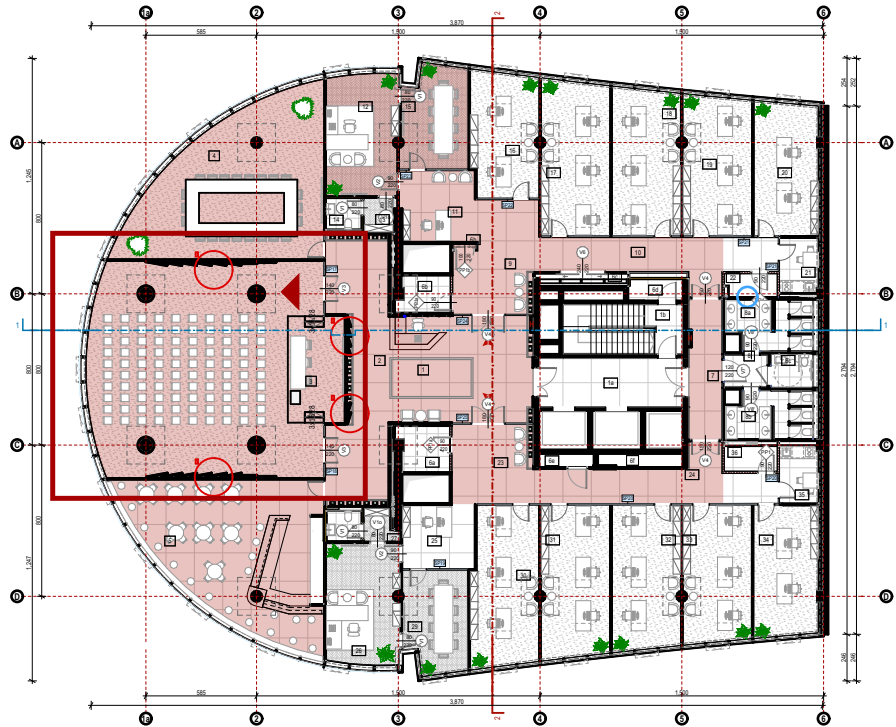

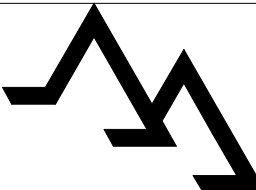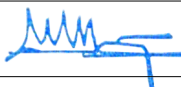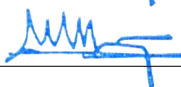PROJEKTANT: "ARHITEKTONSKI ATELJE" d.o.o. Ankarski Bulevar br. 28, Ulaz B, I. sprat, 81000 Podgorica, Crna Gora arh.atelje@t-com.me www.arhitektonskiatelje.com +382 20 245 647				INVESTITOR: Uprava za državnu imovinu Bulevar vojvode Stanka Radonjića 1 81000 Podgorica, Crna Gora +382 20 444 001	
Objekat: DIO POSLOVNOG OBJEKTA U PODGORICI ZA ADMINISTRATIVNE POTREBE ORGANA DRŽAVNE UPRAVE				Lokacija: k.p. 1330/20, zgrada 1, KO Podgorica I, Podgorica	
Glavni inženjer: dr Mladen Đurović dipl.ing.arh.				Vrsta tehničke dokumentacije: GLAVNI PROJEKAT ADAPTACIJE SA ELEMENTIMA ENTERIJERA	
Odgovorni inženjer: dr Mladen Đurović dipl.ing.arh.				Dio tehničke dokumentacije: ARHITEKTONSKI PROJEKAT	
Saradnici: Ivana Jurišić, d.i.a. Ana Jovović MSc.arch. Andrija Ćimić, mas.ing.unt.arh. Đorđe Doderović mag.dipl.ing.arh.				Prilog: Konferencijska sala, 3D Vizuelizacija, III sprat	
				Razmjera: R 1:400, 1:91.53	
Datum izrade i M.P. Februar 2025. god.				Datum revizije i M.P. 321	




Osnova III sprata

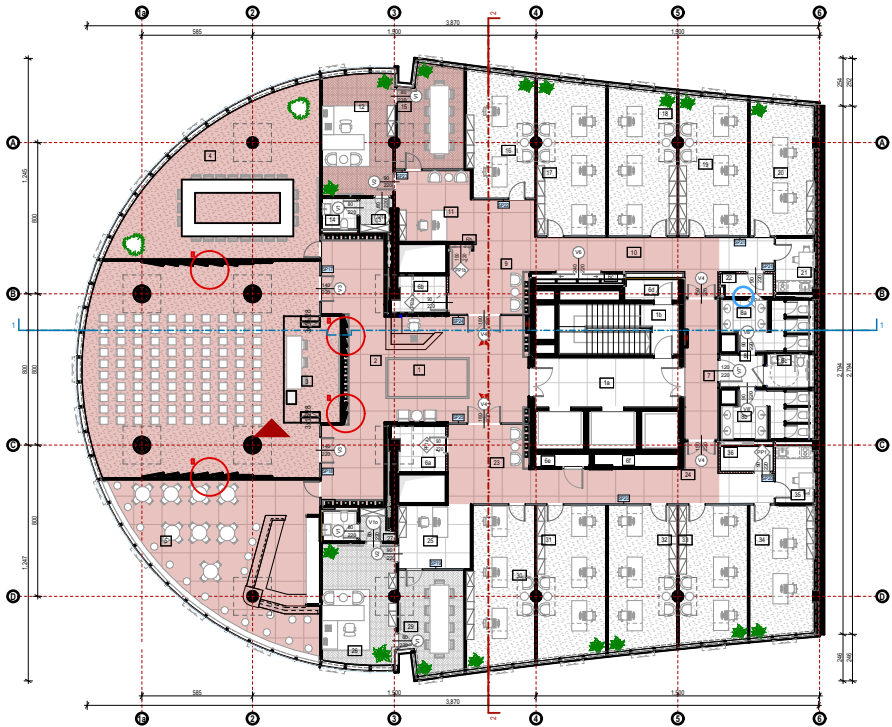

PROJEKTANT: "ARHITEKTONSKI ATELJE" d.o.o. Ankarski Bulevar br. 28, Ulaz B, I. sprat, 81000 Podgorica, Crna Gora arh.atelje@t-com.me www.arhitektonskiatelje.com +382 20 245 647		INVESTITOR: Uprava za državnu imovinu Bulevar vojvode Stanka Radonjića 1 81000 Podgorica, Crna Gora +382 20 444 001	
Objekat: DIO POSLOVNOG OBJEKTA U PODGORICI ZA ADMINISTRATIVNE POTREBE ORGANA DRŽAVNE UPRAVE		Lokacija: k.p. 1330/20, zgrada 1, KO Podgorica I, Podgorica	
Glavni inženjer: dr Mladen Đurović dipl.ing.arh.		Vrsta tehničke dokumentacije: GLAVNI PROJEKAT ADAPTACIJE SA ELEMENTIMA ENTERIJERA	
Odgovorni inženjer: dr Mladen Đurović dipl.ing.arh.		Dio tehničke dokumentacije: ARHITEKTONSKI PROJEKAT	
Saradnici: Ivana Jurišić, d.i.a. Ana Jovović MSc.arch. Andrija Acimić, mas.ing.unt.arh. Đorđe Doderović mag.dipl.ing.arh.		Prilog: Konferencijska sala, 3D Vizuelizacija, III sprat	
Datum izrade i M.P. Februar 2025. god.		Datum revizije i M.P. 322	




Osnova III sprata

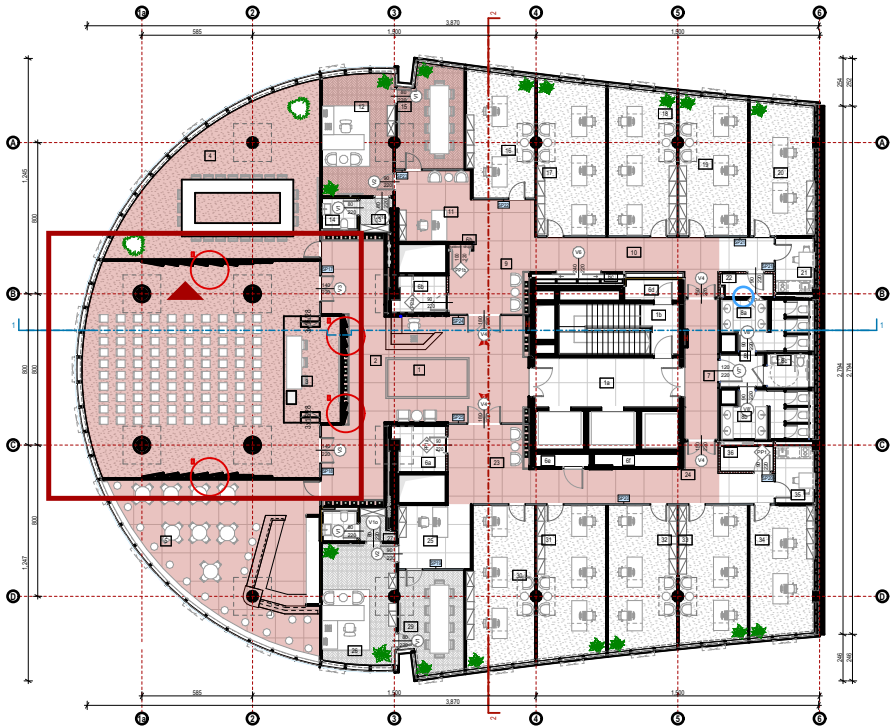

PROJEKTANT: "ARHITEKTONSKI ATELJE" d.o.o. Ankarski Bulevar br. 28, Ulaz B, I. sprat, 81000 Podgorica, Crna Gora arh.atelje@t-com.me www.arhitektonskiatelje.com +382 20 245 647		INVESTITOR: Uprava za državnu imovinu Bulevar vojvode Stanka Radonjića 1 81000 Podgorica, Crna Gora +382 20 444 001	
Objekat: DIO POSLOVNOG OBJEKTA U PODGORICI ZA ADMINISTRATIVNE POTREBE ORGANA DRŽAVNE UPRAVE		Lokacija: k.p. 1330/20, zgrada 1, KO Podgorica I, Podgorica	
Glavni inženjer: dr Mladen Đurović dipl.ing.arh.		Vrsta tehničke dokumentacije: GLAVNI PROJEKAT ADAPTACIJE SA ELEMENTIMA ENTERIJERA	
Odgovorni inženjer: dr Mladen Đurović dipl.ing.arh.		Dio tehničke dokumentacije: ARHITEKTONSKI PROJEKAT	Razmjera: R 1:400, 1:91.53
Saradnici: Ivana Jurišić, d.i.a. Ana Jovović MSc.arch. Andrija Acimić, mas.ing.unt.arh. Đorđe Doderović mag.dipl.ing.arh.		Prilog: Konferencijska sala, 3D Vizuelizacija, III sprat	Br. priloga 77.3.22
Datum izrade i M.P. Februar 2025. god.		Datum revizije i M.P.	323




Osnova III sprata



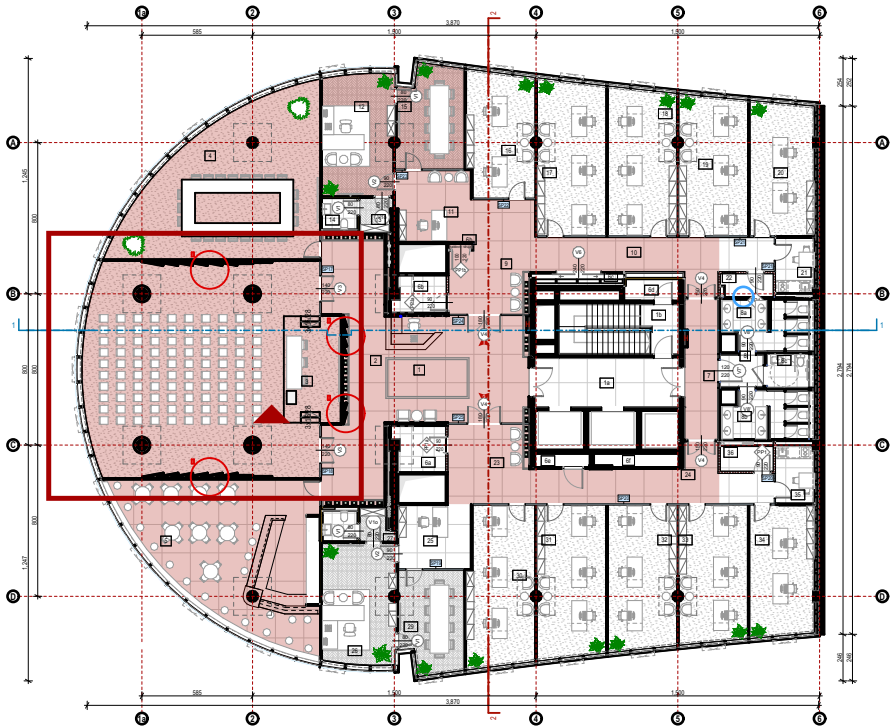


PROJEKTANT: "ARHITEKTONSKI ATELJE" d.o.o. Ankarski Bulevar br. 28, Ulaz B, I. sprat, 81000 Podgorica, Crna Gora arh.atelje@t-com.me www.arhitektonskiatelje.com +382 20 245 647		INVESTITOR: Uprava za državnu imovinu Bulevar vojvode Stanka Radonjića 1 81000 Podgorica, Crna Gora +382 20 444 001	
Objekat: DIO POSLOVNOG OBJEKTA U PODGORICI ZA ADMINISTRATIVNE POTREBE ORGANA DRŽAVNE UPRAVE		Lokacija: k.p. 1330/20, zgrada 1, KO Podgorica I, Podgorica	
Glavni inženjer: dr Mladen Đurović dipl.ing.arh.		Vrsta tehničke dokumentacije: GLAVNI PROJEKAT ADAPTACIJE SA ELEMENTIMA ENTERIJERA	
Odgovorni inženjer: dr Mladen Đurović dipl.ing.arh.		Dio tehničke dokumentacije: ARHITEKTONSKI PROJEKAT	
Saradnici: Ivana Jurišić, d.i.a. Ana Jovović MSc.arch. Andrija Ćimić, mas.ing.unt.arh. Đorđe Doderović mag.dipl.ing.arh.		Prilog: Konferencijska sala, 3D Vizuelizacija, III sprat	
Datum izrade i M.P. Februar 2025. god.		Datum revizije i M.P. 324	




Osnova III sprata



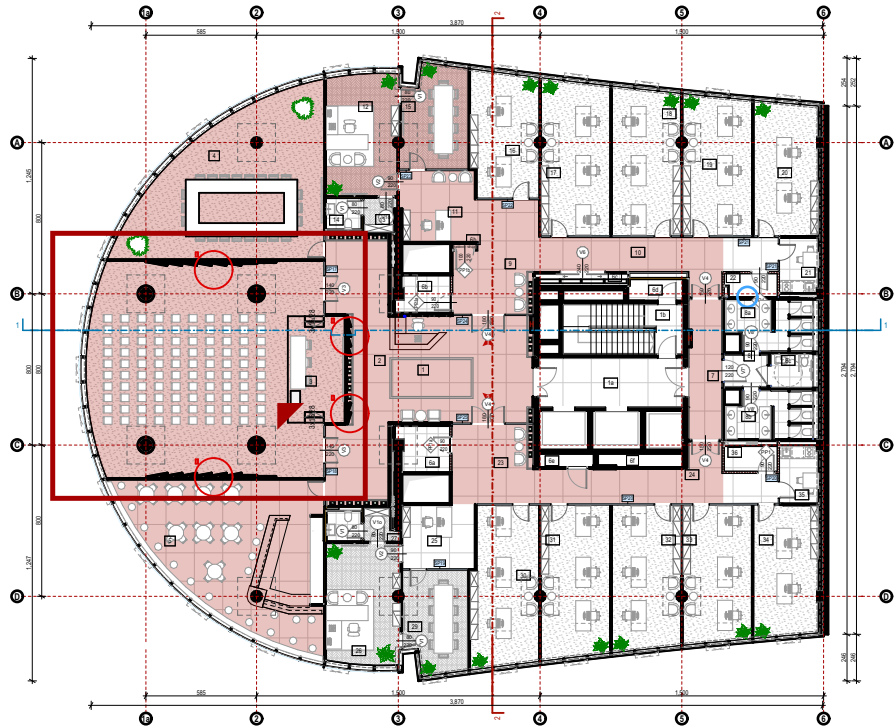


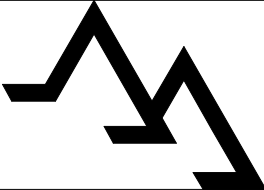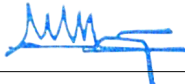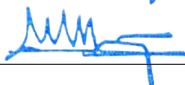PROJEKTANT: "ARHITEKTONSKI ATELJE" d.o.o. Ankarski Bulevar br. 28, Ulaz B, I. sprat, 81000 Podgorica, Crna Gora arh.atelje@t-com.me www.arhitektonskiatelje.com +382 20 245 647				INVESTITOR: Uprava za državnu imovinu Bulevar vojvode Stanka Radonjića 1 81000 Podgorica, Crna Gora +382 20 444 001	
Objekat: DIO POSLOVNOG OBJEKTA U PODGORICI ZA ADMINISTRATIVNE POTREBE ORGANA DRŽAVNE UPRAVE		Lokacija: k.p. 1330/20, zgrada 1, KO Podgorica I, Podgorica		Vrsta tehničke dokumentacije: GLAVNI PROJEKAT ADAPTACIJE SA ELEMENTIMA ENTERIJERA	
Glavni inženjer: dr Mladen Đurović dipl.ing.arh.				Dio tehničke dokumentacije: ARHITEKTONSKI PROJEKAT	
Odgovorni inženjer: dr Mladen Đurović dipl.ing.arh.				Razmjera: R 1:400, 1:91.53	
Saradnici: Ivana Jurišić, d.i.a. Ana Jovović MSc.arch. Andrija Acimić, mas.ing.unut.arh. Đorđe Doderović mag.dipl.ing.arh.		Prilog: Konferencijska sala, 3D Vizuelizacija, III sprat		Br. priloga	Br. strane
Datum izrade i M.P. Februar 2025. god.		Datum revizije i M.P.		77.3.24	325




Osnova III sprata



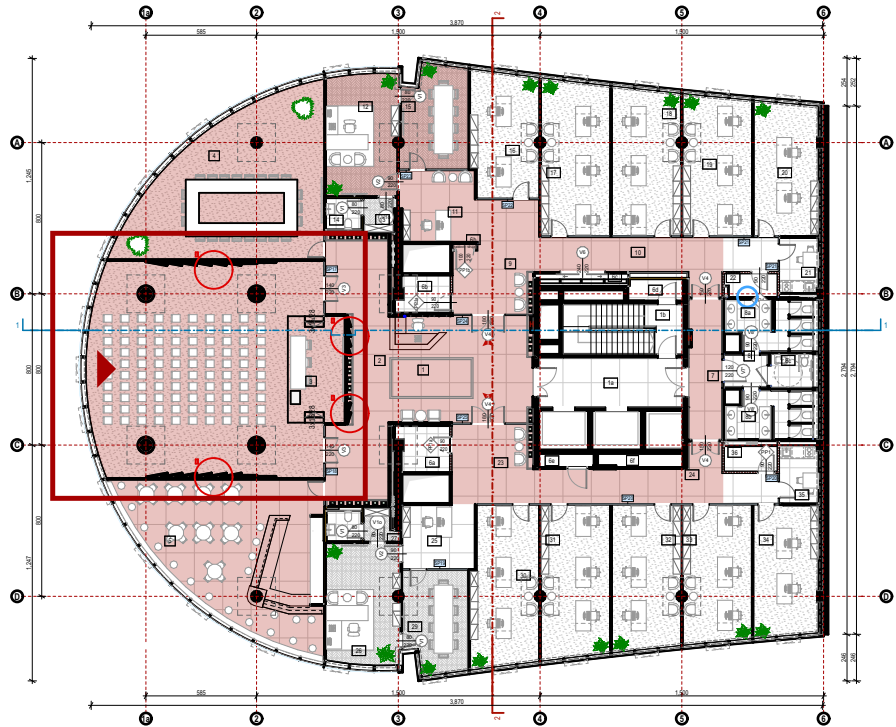


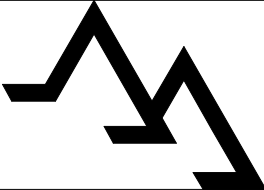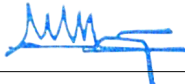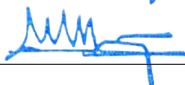PROJEKTANT: "ARHITEKTONSKI ATELJE" d.o.o. Ankarski Bulevar br. 28, Ulaz B, I. sprat, 81000 Podgorica, Crna Gora arh.atelje@t-com.me www.arhitektonskiatelje.com +382 20 245 647				INVESTITOR: Uprava za državnu imovinu Bulevar vojvode Stanka Radonjića 1 81000 Podgorica, Crna Gora +382 20 444 001	
Objekat: DIO POSLOVNOG OBJEKTA U PODGORICI ZA ADMINISTRATIVNE POTREBE ORGANA DRŽAVNE UPRAVE		Lokacija: k.p. 1330/20, zgrada 1, KO Podgorica I, Podgorica		Vrsta tehničke dokumentacije: GLAVNI PROJEKAT ADAPTACIJE SA ELEMENTIMA ENTERIJERA	
Glavni inženjer: dr Mladen Đurović dipl.ing.arh.				Dio tehničke dokumentacije: ARHITEKTONSKI PROJEKAT	
Odgovorni inženjer: dr Mladen Đurović dipl.ing.arh.				Razmjera: R 1:400, 1:91.53	
Saradnici: Ivana Jurišić, d.i.a. Ana Jovović MSc.arch. Andrija Acimić, mas.ing.unt.arh. Đorđe Doderović mag.dipl.ing.arh.		Prilog: Konferencijska sala, 3D Vizuelizacija, III sprat		Br. priloga	Br. strane
Datum izrade i M.P. Februar 2025. god.		Datum revizije i M.P.		77.3.25	326



Osnova III sprata

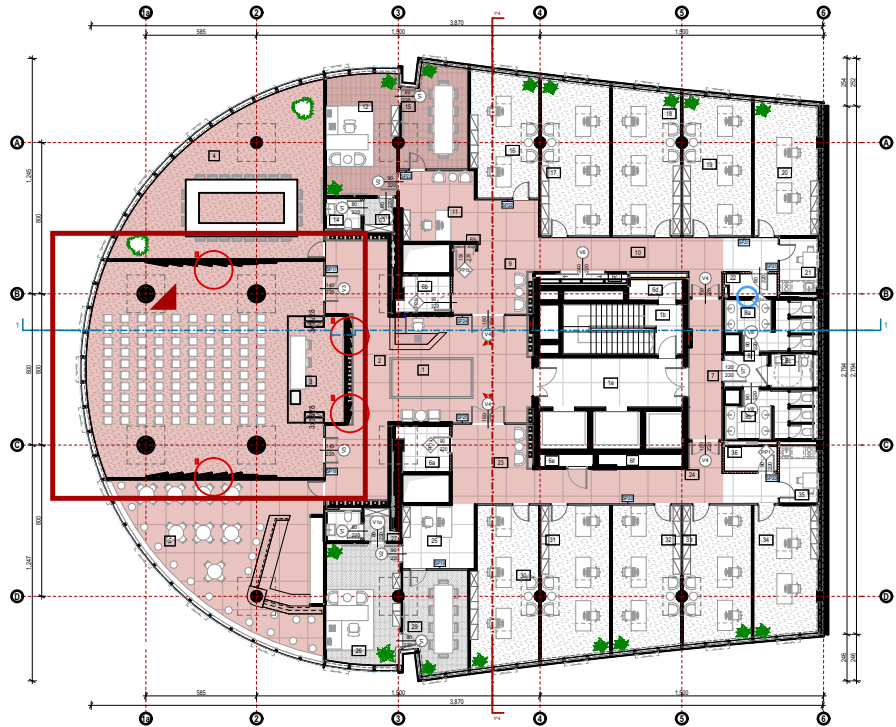

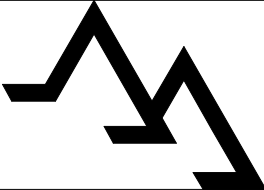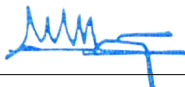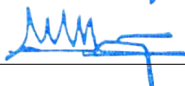PROJEKTANT: "ARHITEKTONSKI ATELJE" d.o.o. Ankarski Bulevar br. 28, Ulaz B, I. sprat, 81000 Podgorica, Crna Gora arh.atelje@t-com.me www.arhitektonskiatelje.com +382 20 245 647				INVESTITOR: Uprava za državnu imovinu Bulevar vojvode Stanka Radonjića 1 81000 Podgorica, Crna Gora +382 20 444 001	
Objekat: DIO POSLOVNOG OBJEKTA U PODGORICI ZA ADMINISTRATIVNE POTREBE ORGANA DRŽAVNE UPRAVE		Lokacija: k.p. 1330/20, zgrada 1, KO Podgorica I, Podgorica		Vrsta tehničke dokumentacije: GLAVNI PROJEKAT ADAPTACIJE SA ELEMENTIMA ENTERIJERA	
Glavni inženjer: dr Mladen Đurović dipl.ing.arh.				Dio tehničke dokumentacije: ARHITEKTONSKI PROJEKAT	
Odgovorni inženjer: dr Mladen Đurović dipl.ing.arh.				Razmjera: R 1:400, 1:91.53	
Saradnici: Ivana Jurišić, d.i.a. Ana Jovović MSc.arch. Andrija Ćimić, mas.ing.unt.arh. Đorđe Doderović mag.dipl.ing.arh.				Prilog: Konferencijska sala, 3D Vizuelizacija, III sprat	Br. priloga 77.3.26
Datum izrade i M.P. Februar 2025. god.				Datum revizije i M.P. 327	






1



2

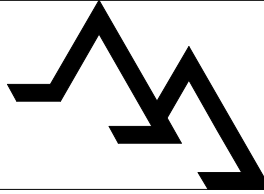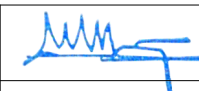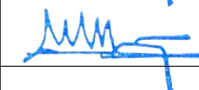


PROJEKTANT: "ARHITEKTONSKI ATELJE" d.o.o. Ankarski Bulevar br. 28, Ulaz B, I. sprat, 81000 Podgorica, Crna Gora arh.atelje@t-com.me www.arhitektonskiatelje.com +382 20 245 647				INVESTITOR: Uprava za državnu imovinu Bulevar vojvode Stanka Radonjića 1 81000 Podgorica, Crna Gora +382 20 444 001	
Objekat: DIO POSLOVNOG OBJEKTA U PODGORICI ZA ADMINISTRATIVNE POTREBE ORGANA DRŽAVNE UPRAVE		Lokacija: k.p. 1330/20, zgrada 1, KO Podgorica I, Podgorica		Vrsta tehničke dokumentacije: GLAVNI PROJEKAT ADAPTACIJE SA ELEMENTIMA ENTERIJERA	
Glavni inženjer: dr Mladen Đurović dipl.ing.arh.				Dio tehničke dokumentacije: ARHITEKTONSKI PROJEKAT	
Odgovorni inženjer: dr Mladen Đurović dipl.ing.arh.				Razmjera: R 1:400	
Saradnici: Ivana Jurišić, d.i.a. Ana Jovović MSc.arch. Andrija Acimić, mas.ing.unut.arh. Đorđe Doderović mag.dipl.ing.arh.		Prilog: Tipiska kancelarija rukovodioca, sa sekreticom i salom za sastanke, 3D Vizuelizacija, III sprat		Br. priloga	Br. strane
Datum izrade i M.P. Februar 2025. god.		Datum revizije i M.P.		77.3.29	330



PROJEKTANT: "ARHITEKTONSKI ATELJE" d.o.o. Ankarski Bulevar br. 28, Ulaz B, I. sprat, 81000 Podgorica, Crna Gora arh.atelje@t-com.me www.arhitektonskiatelje.com +382 20 245 647		INVESTITOR: Uprava za državnu imovinu Bulevar vojvode Stanka Radonjića 1 81000 Podgorica, Crna Gora +382 20 444 001	
Objekat: DIO POSLOVNOG OBJEKTA U PODGORICI ZA ADMINISTRATIVNE POTREBE ORGANA DRŽAVNE UPRAVE		Lokacija: k.p. 1330/20, zgrada 1, KO Podgorica I, Podgorica	
Glavni inženjer: dr Mladen Đurović dipl.ing.arh.		Vrsta tehničke dokumentacije: GLAVNI PROJEKAT ADAPTACIJE SA ELEMENTIMA ENTERIJERA	
Odgovorni inženjer: dr Mladen Đurović dipl.ing.arh.		Dio tehničke dokumentacije: ARHITEKTONSKI PROJEKAT	Razmjera: R 1:400
Saradnici: Ivana Jurišić, d.i.a. Ana Jovović MSc.arch. Andrija Acimić, mas.ing.unut.arh. Đorđe Doderović mag.dipl.ing.arh.		Prilog: Tipiska kancelarija rukovodioca, sa sekreticom i salom za sastanke, 3D Vizuelizacija, III sprat	Br. priloga 77.3.30
Datum izrade i M.P. Februar 2025. god.		Datum revizije i M.P.	331



Osnova III sprata

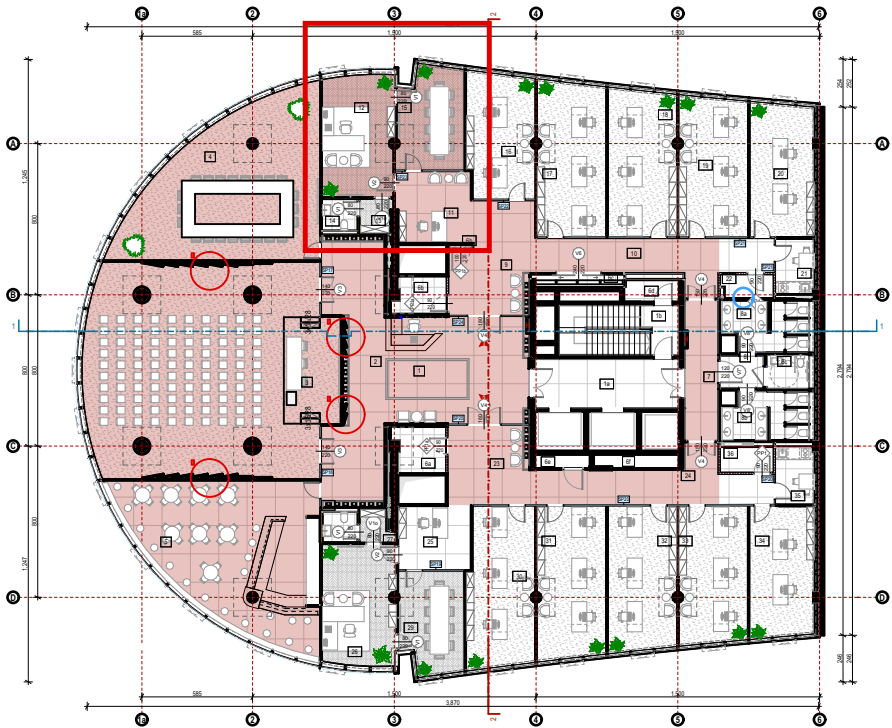

Prijedlog namještaja ili ekvivalent



PROJEKTANT: "ARHITEKTONSKI ATELJE" d.o.o. Ankarski Bulevar br. 28, Ulaz B, I. sprat, 81000 Podgorica, Crna Gora arh.atelje@t-com.me www.arhitektonskiatelje.com +382 20 245 647		INVESTITOR: Uprava za državnu imovinu Bulevar vojvode Stanka Radonjica 1 81000 Podgorica, Crna Gora +382 20 444 001	
Objekat: DIO POSLOVNOG OBJEKTA U PODGORICI ZA ADMINISTRATIVNE POTREBE ORGANA DRŽAVNE UPRAVE		Lokacija: k.p. 1330/20, zgrada 1, KO Podgorica I, Podgorica	
Glavni inženjer: dr Mladen Đurović dipl.ing.arh.		Vrsta tehničke dokumentacije: GLAVNI PROJEKAT ADAPTACIJE SA ELEMENTIMA ENTERIJERA	
Odgovorni inženjer: dr Mladen Đurović dipl.ing.arh.		Dio tehničke dokumentacije: ARHITEKTONSKI PROJEKAT	
Saradnici: Ivana Jurišić, d.i.a. Ana Jovović MSc.arch. Andrija Acimić, mas.ing.unt.arh. Đorđe Doderović mag.dipl.ing.arh.		Prilog: Predlog namještaja kancelarije rukovodioca, III sprat	
Datum izrade i M.P. Februar 2025. god.		Datum revizije i M.P. 332	
		Razmjera: R 1:400	
		Br. priloga	Br. strane
		77.3.31	



Osnova III sprata







Prijedlog namještaja ili ekvivalent			
PROJEKTANT: "ARHITEKTONSKI ATELJE" d.o.o. Ankarski Bulevar br. 28, Ulaz B, I. sprat, 81000 Podgorica, Crna Gora arh.atelje@t-com.me www.arhitektonskiatelje.com +382 20 245 647		INVESTITOR: Uprava za državnu imovinu Bulevar vojvode Stanka Radonjića 1 81000 Podgorica, Crna Gora +382 20 444 001	
Objekat: DIO POSLOVNOG OBJEKTA U PODGORICI ZA ADMINISTRATIVNE POTREBE ORGANA DRŽAVNE UPRAVE		Lokacija: k.p. 1330/20, zgrada 1, KO Podgorica I, Podgorica	
Glavni inženjer: dr Mladen Đurović dipl.ing.arh.		Vrsta tehničke dokumentacije: GLAVNI PROJEKAT ADAPTACIJE SA ELEMENTIMA ENTERIJERA	
Odgovorni inženjer: dr Mladen Đurović dipl.ing.arh.		Dio tehničke dokumentacije: ARHITEKTONSKI PROJEKAT	
Saradnici: Ivana Jurišić, d.i.a. Ana Jovović MSc.arch. Andrija Acimić, mas.ing.unt.arh. Đorđe Doderović mag.dipl.ing.arh.		Razmjera: R 1:400	
Datum izrade i M.P. Februar 2025. god.		Prilog: Predlog namještaja kancelarije rukovodioca - sekretar/ica i sala za sastanke, III sprat Datum revizije i M.P.	
		Br. priloga 77.3.32 Br. strane 333	


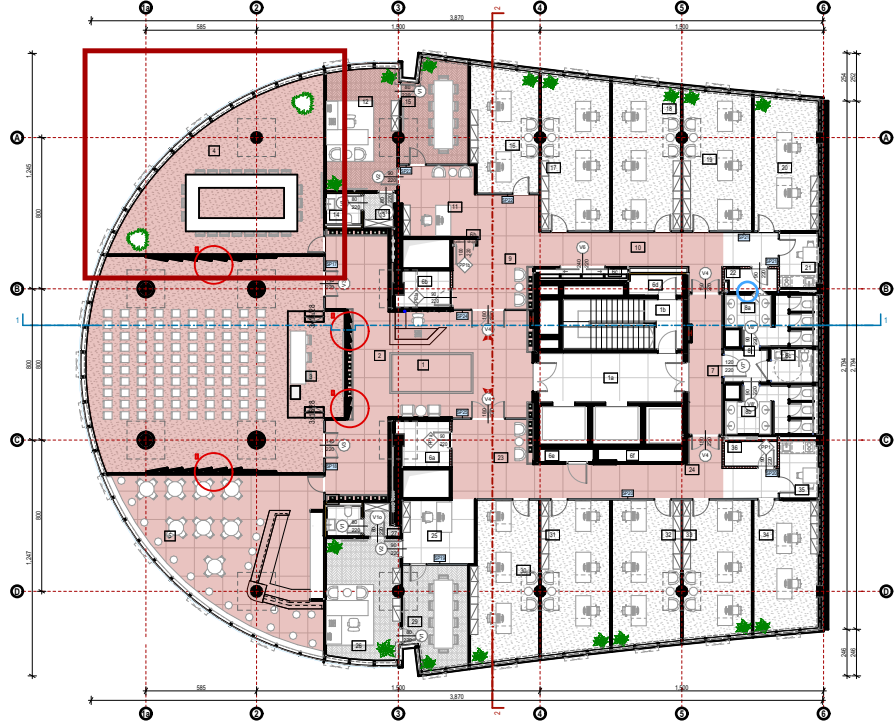
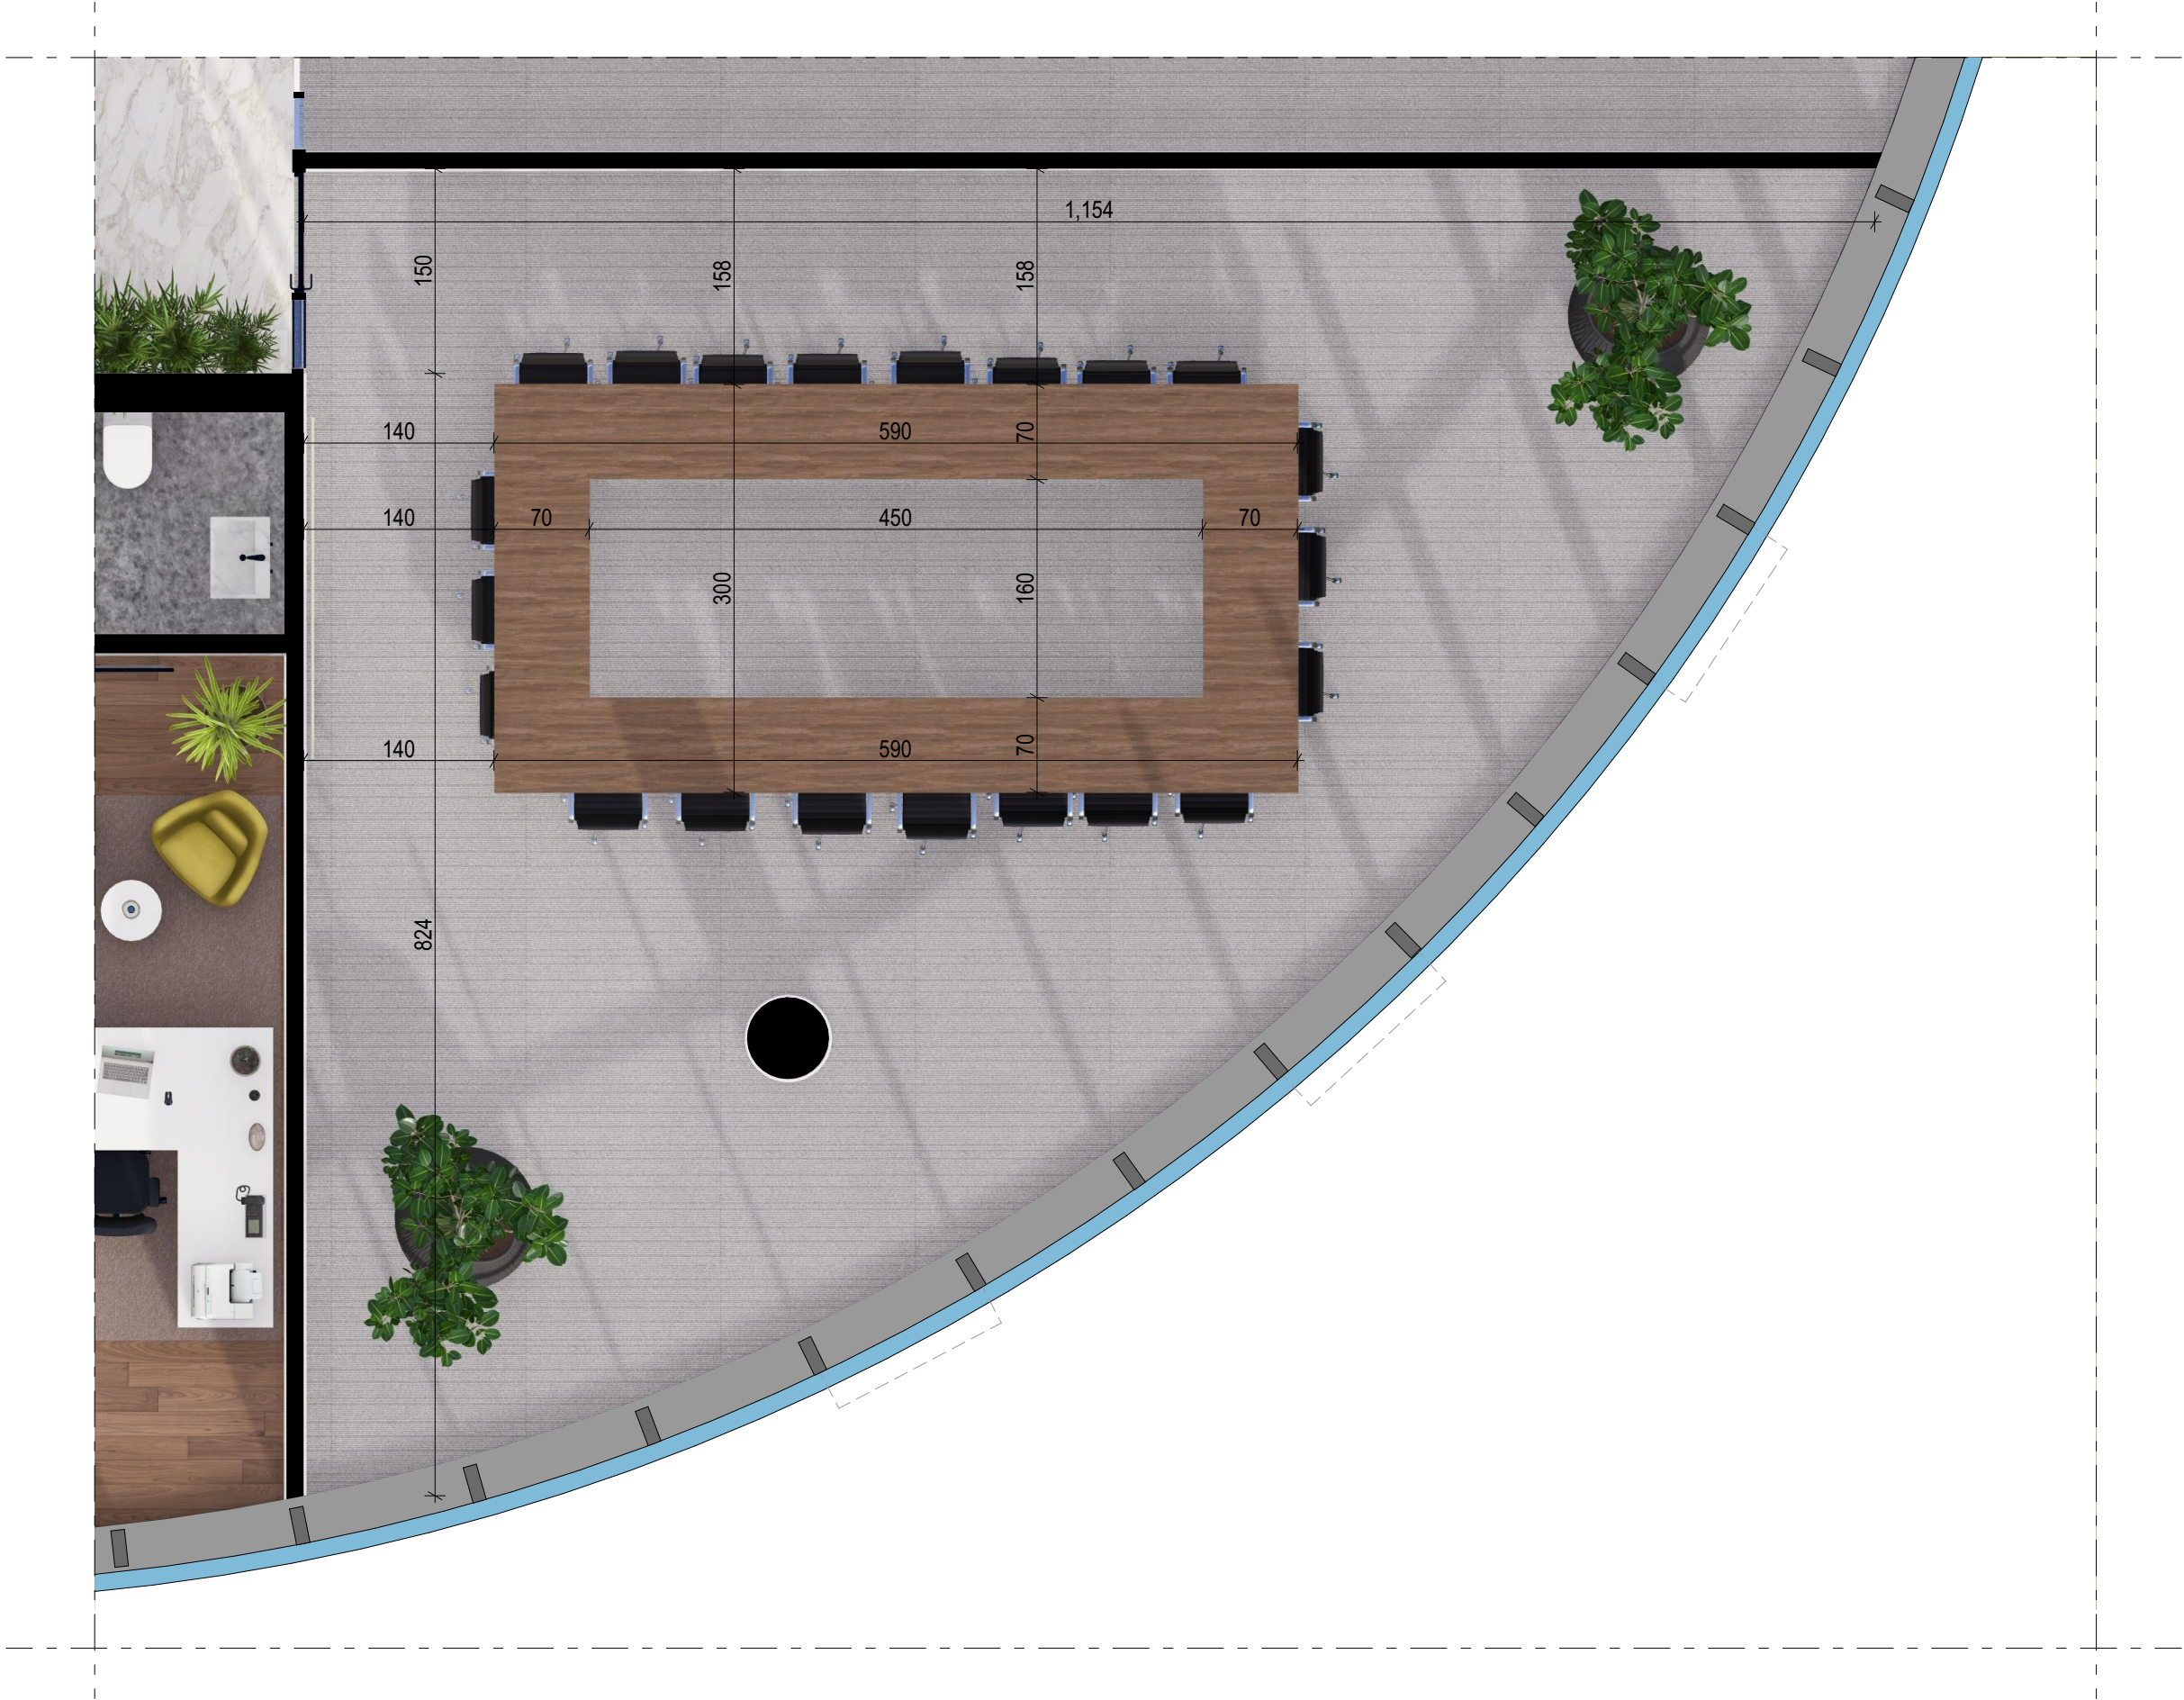


PROJEKTANT: "ARHITEKTONSKI ATELJE" d.o.o. Ankarski Bulevar br. 28, Ulaz B, I. sprat, 81000 Podgorica, Crna Gora arh.atelje@t-com.me www.arhitektonskiatelje.com +382 20 245 647		INVESTITOR: Uprava za državnu imovinu Bulevar vojvode Stanka Radonjića 1 81000 Podgorica, Crna Gora +382 20 444 001	
Objekat: DIO POSLOVNOG OBJEKTA U PODGORICI ZA ADMINISTRATIVNE POTREBE ORGANA DRŽAVNE UPRAVE		Lokacija: k.p. 1330/20, zgrada 1, KO Podgorica I, Podgorica	
Glavni inženjer: dr Mladen Đurović dipl.ing.arh.		Vrsta tehničke dokumentacije: GLAVNI PROJEKAT ADAPTACIJE SA ELEMENTIMA ENTERIJERA	
Odgovorni inženjer: dr Mladen Đurović dipl.ing.arh.		Dio tehničke dokumentacije: ARHITEKTONSKI PROJEKAT	
Saradnici: Ivana Jurišić, d.i.a. Ana Jovović MSc.arch. Andrija Ćimić, mas.ing.unt.arh. Đorđe Doderović mag.dipl.ing.arh.		Prilog:	
Datum izrade i M.P. Februar 2025. god.		Pomoćna sala, Osnova, III sprat Datum revizije i M.P.	
		Razmjera: R 1:50, 1:400	
		Br. priloga Br. strane	
		77.3.34	
		335	

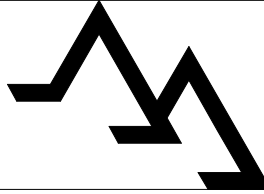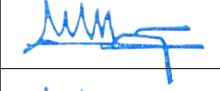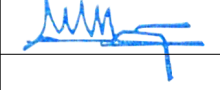


PROJEKTANT: "ARHITEKTONSKI ATELJE" d.o.o. Ankarski Bulevar br. 28, Ulaz B, I. sprat, 81000 Podgorica, Crna Gora arh.atelje@t-com.me www.arhitektonskiatelje.com +382 20 245 647				INVESTITOR: Uprava za državnu imovinu Bulevar vojvode Stanka Radonjića 1 81000 Podgorica, Crna Gora +382 20 444 001	
Objekat: DIO POSLOVNOG OBJEKTA U PODGORICI ZA ADMINISTRATIVNE POTREBE ORGANA DRŽAVNE UPRAVE		Lokacija: k.p. 1330/20, zgrada 1, KO Podgorica I, Podgorica		Vrsta tehničke dokumentacije: GLAVNI PROJEKAT ADAPTACIJE SA ELEMENTIMA ENTERIJERA	
Glavni inženjer: dr Mladen Đurović dipl.ing.arh.				Dio tehničke dokumentacije: ARHITEKTONSKI PROJEKAT	
Odgovorni inženjer: dr Mladen Đurović dipl.ing.arh.				Razmjera: R 1:400	
Saradnici: Ivana Jurišić, d.i.a. Ana Jovović MSc.arch. Andrija Acimić, mas.ing.unt.arh. Đorđe Doderović mag.dipl.ing.arh.				Prilog: Pomoćna sala, 3D Vizuelizacija, III sprat	
Datum izrade i M.P. Februar 2025. god.				Datum revizije i M.P. 336	

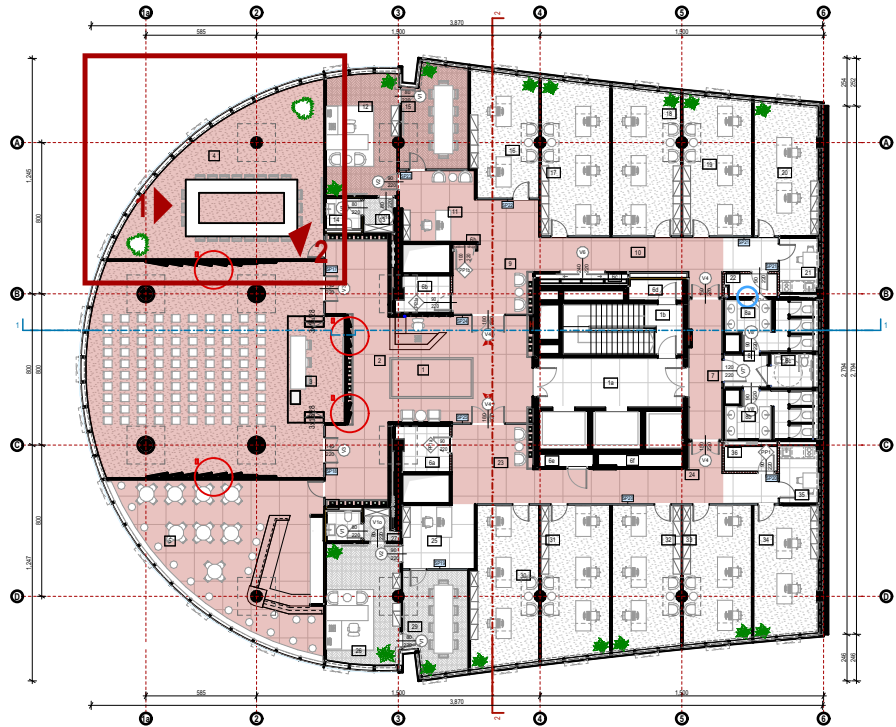

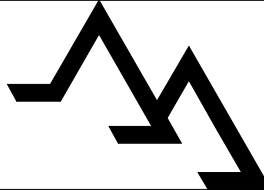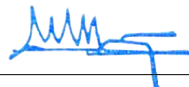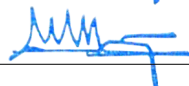PROJEKTANT: "ARHITEKTONSKI ATELJE" d.o.o. Ankarski Bulevar br. 28, Ulaz B, I. sprat, 81000 Podgorica, Crna Gora arh.atelje@t-com.me www.arhitektonskiatelje.com +382 20 245 647				INVESTITOR: Uprava za državnu imovinu Bulevar vojvode Stanka Radonjića 1 81000 Podgorica, Crna Gora +382 20 444 001	
Objekat: DIO POSLOVNOG OBJEKTA U PODGORICI ZA ADMINISTRATIVNE POTREBE ORGANA DRŽAVNE UPRAVE		Lokacija: k.p. 1330/20, zgrada 1, KO Podgorica I, Podgorica		Vrsta tehničke dokumentacije: GLAVNI PROJEKAT ADAPTACIJE SA ELEMENTIMA ENTERIJERA	
Glavni inženjer: dr Mladen Đurović dipl.ing.arh.				Dio tehničke dokumentacije: ARHITEKTONSKI PROJEKAT	
Odgovorni inženjer: dr Mladen Đurović dipl.ing.arh.				Razmjera: R 1:400	
Saradnici: Ivana Jurišić, d.i.a. Ana Jovović MSc.arch. Andrija Ćimić, mas.ing.unut.arh. Đorđe Doderović mag.dipl.ing.arh.		Prilog:		Br. priloga	Br. strane
Datum izrade i M.P. Februar 2025. god.		Pomoćna sala, 3D Vizuelizacija, III sprat Datum revizije i M.P.		77.3.36	337




Osnova III sprata

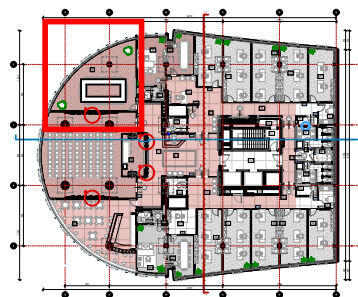

PROJEKTANT:

"ARHITEKTONSKI ATELJE" d.o.o.

Ankarski Bulevar br. 28, Ulaz B, I. sprat,
81000 Podgorica, Crna Gora
arh.atelje@t-com.me
www.arhitektonskiatelje.com
+382 20 245 647

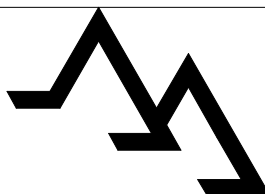

INVESTITOR:

Uprava za državnu imovinu

Bulevar vojvode Stanka Radonjića 1
81000 Podgorica, Crna Gora
+382 20 444 001


Objekat: DIO POSLOVNOG OBJEKTA U PODGORICI ZA
ADMINISTRATIVNE POTREBE ORGANA DRŽAVNE UPRAVE

Lokacija:

k.p. 1330/20, zgrada 1, KO Podgorica I, Podgorica


Glavni inženjer:

dr Mladen Đurović dipl.ing.arh.

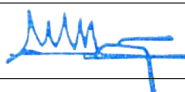

Odgovorni inženjer:

dr Mladen Đurović dipl.ing.arh.

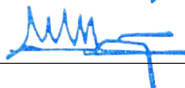

Saradnici: Ivana Jurišić, d.i.a.
Ana Jovović MSc.arch.
Andrija Aćimić, mas.ing.unt.arh.
Đorđe Doderović mag.dipl.ing.arh.

Vrsta tehničke dokumentacije:

GLAVNI PROJEKAT ADAPTACIJE SA ELEMENTIMA ENTERIJERA

Dio tehničke dokumentacije:

ARHITEKTONSKI PROJEKAT

Razmjera:

R 1:1000

Prilog:

**Predlog namještaja pomoćne sale, III
sprat**

Br. priloga

77.3.37

Br. strane

Datum izrade i M.P.

Februar 2025. god.


Datum revizije i M.P.

338




Tipska kancelarija - III sprat




Osnova III sprata

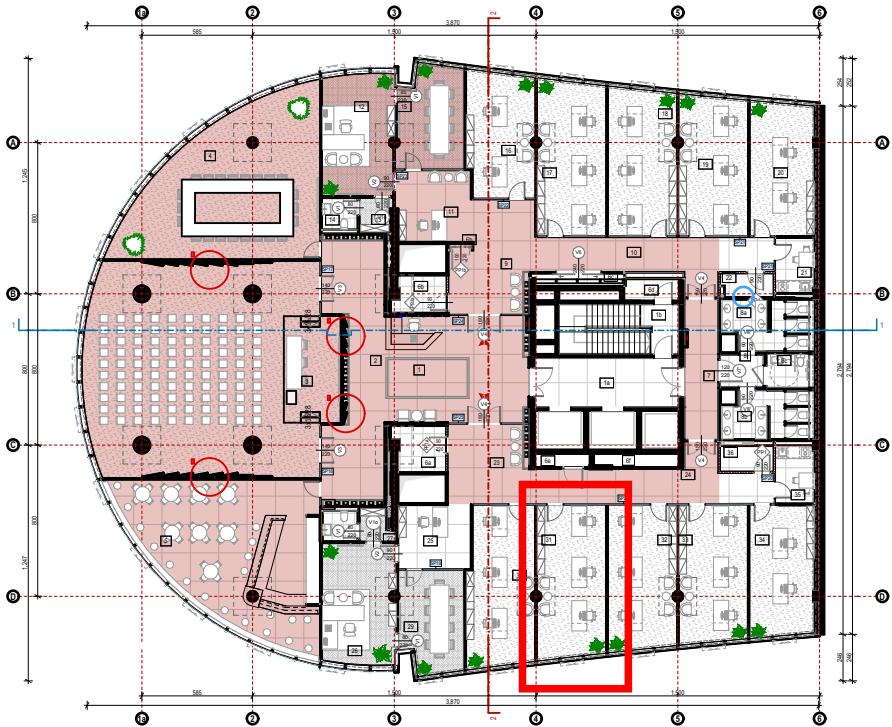


Prijedlog namještaja ili ekvivalent

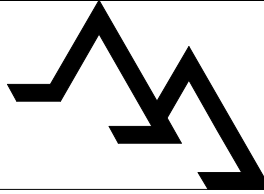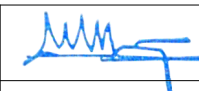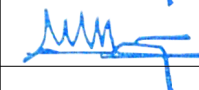PROJEKTANT: "ARHITEKTONSKI ATELJE" d.o.o. Ankarski Bulevar br. 28, Ulaz B, I. sprat, 81000 Podgorica, Crna Gora arh.atelje@t-com.me www.arhitektonskiatelje.com +382 20 245 647				INVESTITOR: Uprava za državnu imovinu Bulevar vojvode Stanka Radonjića 1 81000 Podgorica, Crna Gora +382 20 444 001	
Objekat: DIO POSLOVNOG OBJEKTA U PODGORICI ZA ADMINISTRATIVNE POTREBE ORGANA DRŽAVNE UPRAVE		Lokacija: k.p. 1330/20, zgrada 1, KO Podgorica I, Podgorica		Vrsta tehničke dokumentacije: GLAVNI PROJEKAT ADAPTACIJE SA ELEMENTIMA ENTERIJERA	
Glavni inženjer: dr Mladen Đurović dipl.ing.arh.				Dio tehničke dokumentacije: ARHITEKTONSKI PROJEKAT	
Odgovorni inženjer: dr Mladen Đurović dipl.ing.arh.				Razmjera: R 1:400	
Saradnici: Ivana Jurišić, d.i.a. Ana Jovović MSc.arch. Andrija Ćimić, mas.ing.unut.arh. Đorđe Doderović mag.dipl.ing.arh.		Prilog:		Br. priloga	Br. strane
Datum izrade i M.P. Februar 2025. god.		Predlog namještaja tipске kancelarije, III sprat Datum revizije i M.P.		77.3.38	340

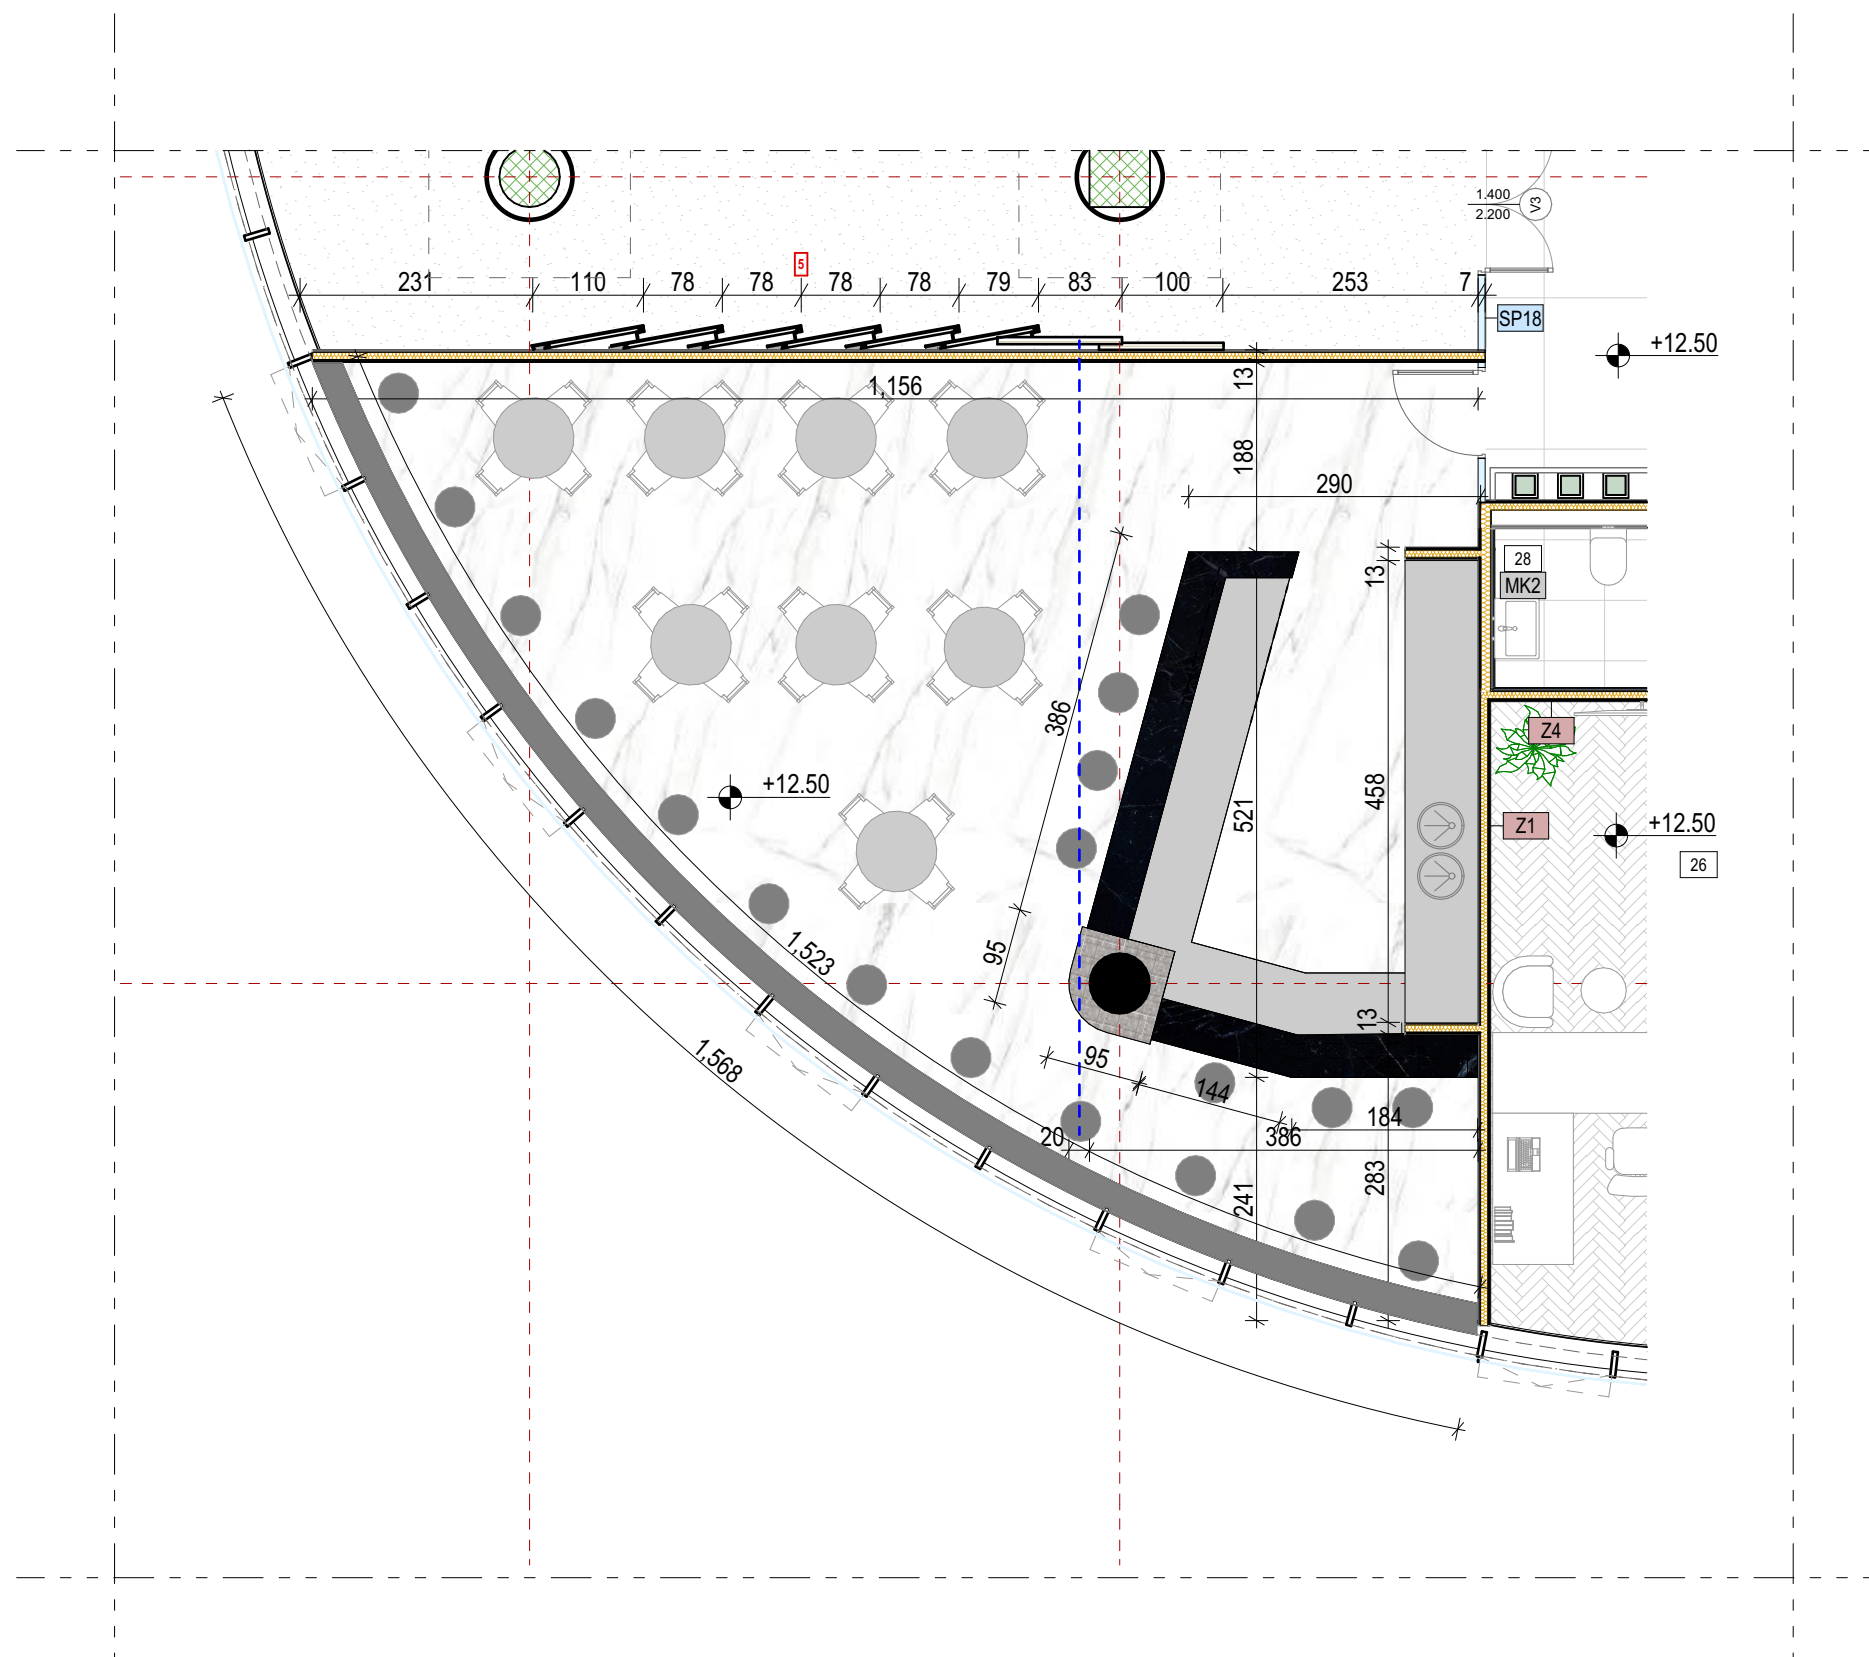

Osnova III sprata

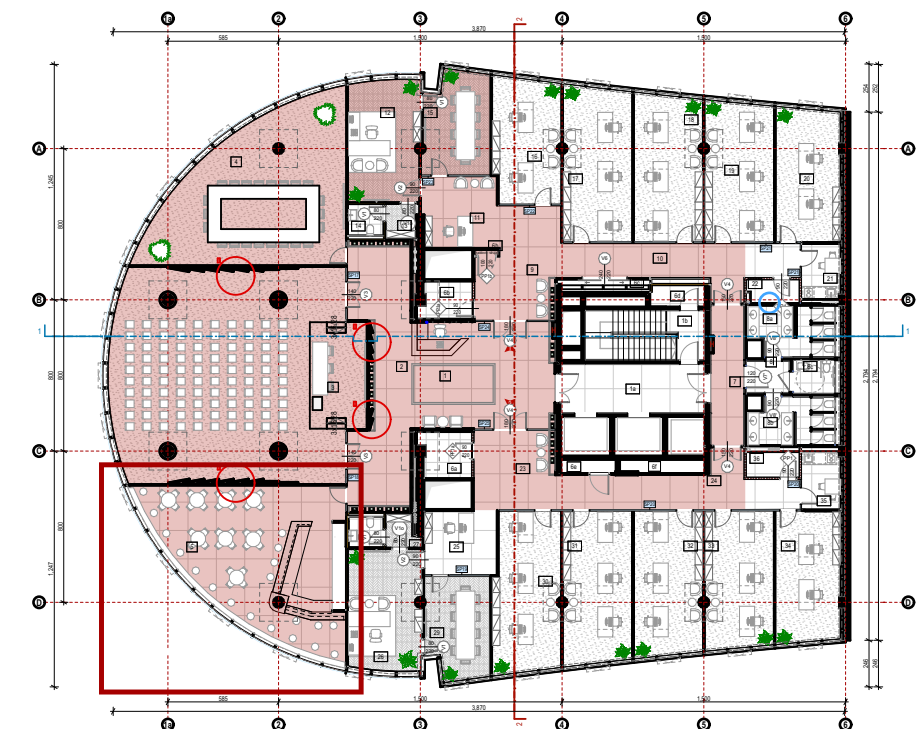

PROJEKTANT:
"ARHITEKTONSKI ATELJE" d.o.o.
Ankarski Bulevar br. 28, Ulaz B, I. sprat,
81000 Podgorica, Crna Gora
arh.atelje@t-com.me
www.arhitektonskiatelje.com
+382 20 245 647

INVESTITOR:	Uprava za državnu imovinu
-------------	---------------------------

Bulevar vojvode Stanka Radonjića 1
81000 Podgorica, Crna Gora
+382 20 444 001

Objekat: DIO POSLOVNOG OBJEKTA U PODGORICI ZA ADMINISTRATIVNE POTREBE ORGANA DRŽAVNE UPRAVE

Lokacija:	k.p. 1330/20, zgrada 1, KO Podgorica I, Podgorica
------------------	---

Glavni inženjer:

dr Mladen Đurović dipl.ing.arh.

Vrsta tehničke dokumentacije:	
-------------------------------	--

Odgovorni inženjer:

Dio tehničke dokumentacije:
ARHITEKTONSKI PROJEKAT

Razmjera:

dr Mladen Đurović dipl.ing.arh.
Saradnici: Ivana Jurišić, d.i.a.
 Ana Jovović MSc.arch.
 Andrija Ćimić, mas.ing.unt.arh.
 Đorđe Doderović maq.dipl.ing.arh.

Prilog:	<i>Br. priloga</i>
----------------	--------------------

	<i>Br. priloga</i>
--	--------------------


Datum izrade i M.P.

	Bife, Osnova, III sprat
	<i>Datum revizije i M.P.</i>


	77.3.40
--	---------

Februar 2025. god.

342

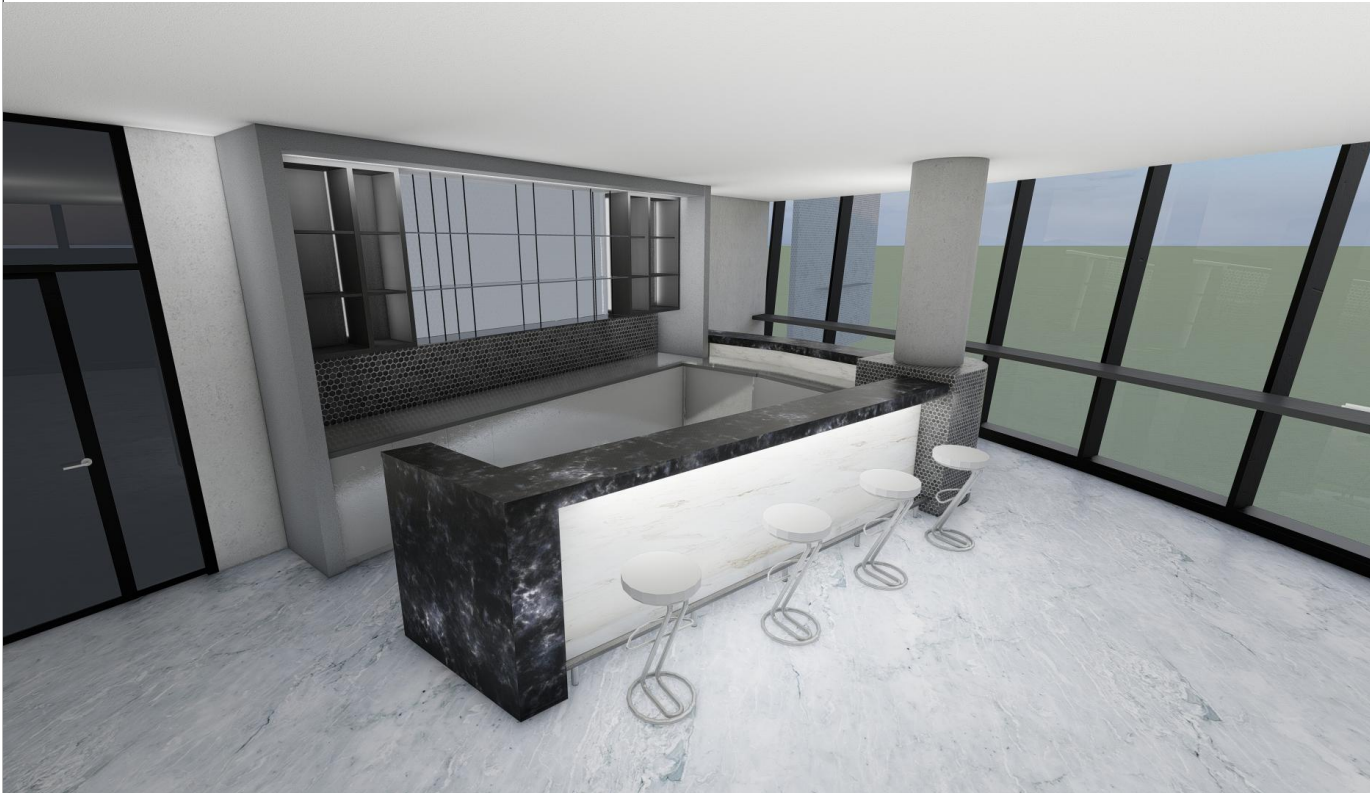


Osnova III sprata

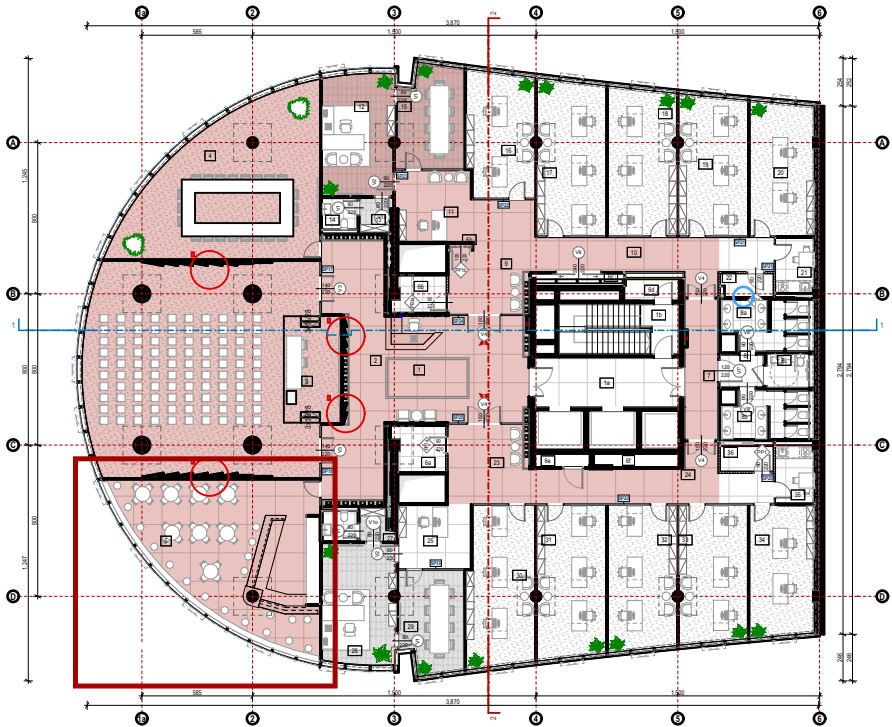

PROJEKTANT: "ARHITEKTONSKI ATELJE" d.o.o. Ankarski Bulevar br. 28, Ulaz B, I. sprat, 81000 Podgorica, Crna Gora arh.atelje@t-com.me www.arhitektonskiatelje.com +382 20 245 647		INVESTITOR: Uprava za državnu imovinu Bulevar vojvode Stanka Radonjića 1 81000 Podgorica, Crna Gora +382 20 444 001	
Objekat: DIO POSLOVNOG OBJEKTA U PODGORICI ZA ADMINISTRATIVNE POTREBE ORGANA DRŽAVNE UPRAVE		Lokacija: k.p. 1330/20, zgrada 1, KO Podgorica I, Podgorica	
Glavni inženjer: dr Mladen Đurović dipl.ing.arh.		Vrsta tehničke dokumentacije: GLAVNI PROJEKAT ADAPTACIJE SA ELEMENTIMA ENTERIJERA	
Odgovorni inženjer: dr Mladen Đurović dipl.ing.arh.		Dio tehničke dokumentacije: ARHITEKTONSKI PROJEKAT	
Saradnici: Ivana Jurišić, d.i.a. Ana Jovović MSc.arch. Andrija Ćimić, mas.ing.unt.arh. Đorđe Doderović mag.dipl.ing.arh.		Prilog:	
Datum izrade i M.P. Februar 2025. god.		Bife, 3D Vizuelizacija, III sprat Datum revizije i M.P.	
		Razmjera: R 1:400	
		Br. priloga Br. strane	
		77.3.41	
		343	

Osnova III sprata

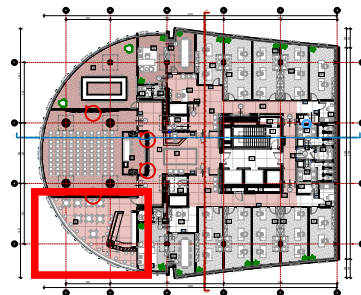

Prijedlog namještaja u čajnoim kuhinjama




Prijedlog namještaja u bifeu



PROJEKTANT:

"ARHITEKTONSKI ATELJE" d.o.o.

Ankarski Bulevar br. 28, Ulaz B, I. sprat,
81000 Podgorica, Crna Gora
arh.atelje@t-com.me
www.arhitektonskiatelje.com
+382 20 245 647

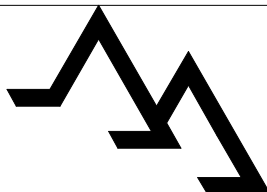

INVESTITOR:

Uprava za državnu imovinu

Bulevar vojvode Stanka Radonjića 1
81000 Podgorica, Crna Gora
+382 20 444 001


Objekat: DIO POSLOVNOG OBJEKTA U PODGORICI ZA ADMINISTRATIVNE POTREBE ORGANA DRŽAVNE UPRAVE

Lokacija:

k.p. 1330/20, zgrada 1, KO Podgorica I, Podgorica

Glavni inženjer:

dr Mladen Đurović dipl.ing.arh.

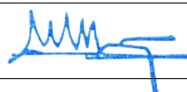


Vrsta tehničke dokumentacije:

GLAVNI PROJEKAT ADAPTACIJE SA ELEMENTIMA ENTERIJERA

Odgovorni inženjer:

dr Mladen Đurović dipl.ing.arh.

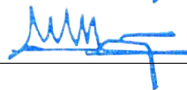

Dio tehničke dokumentacije:

ARHITEKTONSKI PROJEKAT

Razmjera:

R 1:1000

Saradnici:

Ivana Jurišić, d.i.a.
Ana Jovović MSc.arch.
Andrija Aćimić, mas.ing.unt.arh.
Đorđe Doderović mag.dipl.ing.arh.

Prilog:

Predlog namještaja bifea, III sprat

Br. priloga

Br. strane

77.3.42

Datum izrade i M.P.

Februar 2025. god.

Datum revizije i M.P.

344