

 Direktorat za plaćanja	Politika poljoprivrede i ruralnog razvoja	Odsjek za tehničke i ekonomske analize	
	Verzija br.: 1.0		
Ministarstvo poljoprivrede, šumarstva i vodoprivrede Crne Gore		Dokument: DP-UTEA- 00-05	Strana 1 of 7

POZIV ZA DOSTAVLJANJE PONUDA ZA NABAVKU RADOVA

Naziv korisnika: Ivan Vilotijević

Mjera i broj Javnog poziva: Mjera7- Diverzifikacija gazdinstva i razvoj poslovanja, podmjera 7.1 „ Podrška investicijama za razvoj ruralnog turizma“,

Naziv projekta – Naziv investicije: Rekonstrukcija i opremanje objekta za ruralni turizam

Datum poziva: 19.03.2025.

Broj i datum IPARD ugovora: 09-908/24-5866/24 od 10.03.2025.

Poštovani dobavljači,

1. Pozvani ste da pošaljete ponudu za sljedeće radove

Slaba struja- koji obuhvataju priključenje na TK infrastrukturu, SKS instalacije i TV instalacije

Napominjemo da ugovorena cijena sa Direktoratom za plaćanje za navedene radove 1.841,50€ (ovo je iznos bez PDV-a).

2. Kao pomoć u pripremi cijene Vaše ponude, dostavljamo potrebne specifikacije, predmjer i crteže/tehničku dokumentaciju.

Ponuda se može dostaviti poštom, lično ili elektronskim putem. U slučaju dostavljanja ponuda poštom ili lično, ponude se dostavljaju u 2 (dvije) istovjetne kopije u papirnoj i elektronskoj verziji, u zatvorenoj koverti sa napomenom NE OTVARAJ – ponuda za korisnika Ivan Vilotijević, Rekonstrukcija i opremanje objekta za ruralni turizam ili elektronskim putem na sledećoj adresi:

Ministarstvo poljoprivrede, šumarstva i vodoprivrede - Direktorat za plaćanja

Moskovska 101 81000 Podgorica

E-mail: dostavljanje.ponuda@mpsv.gov.me

Telefon: 00 382 20 672 026; 00 382 67 205 790

 Direktorat za plaćanja	Politika poljoprivrede i ruralnog razvoja	Odsjek za tehničke i ekonomske analize	
	Verzija br.: 1.0		
Ministarstvo poljoprivrede, šumarstva i vodoprivrede Crne Gore		Dokument: DP-UTEA- 00-05	Strana 2 of 7

3. Svaki ponuđač je dužan da uz ponudu dostavi licencu za izvođenje građevinskih radova u skladu sa važećim zakonom.

4. Svaki ponuđač može dostaviti samo jednu ponudu. Ponude moraju podnijeti postojeća preduzeća koja nemaju vlasničkih, srodničkih ili partnerskih veza sa korisnikom. Ponuđači su odgovorni za realnost i razumnost cijena i istinitost informacija navedenih u ponudama.

5. Pravilo o porijeklu više se ne primjenjuje za nabavke i materijale. Međutim, ovo pravilo ostaje kao verifikacija subjekta koji potpisuje Ugovor. U slučaju subjekta (član 11. Regulative (EU) 2021/1529), treba biti osnovan u:

- Državi članici – 27 država članica (Austrija, Belgija, Bugarska, Hrvatska, Kipar, Češka, Danska, Estonija, Finska, Francuska, Njemačka, Grčka, Mađarska, Irska, Italija, Letonija, Litvanija, Luksemburg, Malta, Holandija, Poljska, Portugal, Rumunija, Slovačka, Slovenija, Španija, Švedska);
- Korisnicima navedenim u Prilogu I Regulative (EU) 2021/1529 - (Alžir, Armenija, Azerbejdžan, Bjelorusija, Egipat, Gruzija, Izrael, Jordan, Liban, Libija, Republika Moldavija, Maroko, Okupirana palestinska teritorija, Sirija, Tunis, Ukrajina). Podrška Unije u ovoj oblasti također se može koristiti u svrhu omogućavanja Ruskoj Federaciji da učestvuje u programima prekogranične saradnje i drugim relevantnim indikativnim programima za više zemalja, uključujući kako je navedeno u članu 13(6) i članu 21;
- Ugovorne strane Sporazuma o Evropskom ekonomskom prostoru (sve zemlje članice koje su već navedene gore i Island, Lihtenštajn i Norveška);
- Zemlje obuhvaćene u Prilogu I Regulative (EU) 2021/947; Zemlje korisnice IPA - (Albanija, Bosna i Hercegovina, Island, Kosovo, Crna Gora, Republika Sjeverna Makedonija, Republika Srbija i Republika Turska);
- Zemlje za koje Komisija uspostavlja recipročan pristup spoljnoj pomoći.

6. Prilikom ocjenjivanja ponuda, Izvođač će odrediti za svaki predlog procijenjenu cijenu kojom se mijenja cijena iz ponude ispravljanjem bilo koje od sljedećih aritmetičkih grešaka:

a) u slučajevima gdje postoji neslaganje između cifara izraženih brojevima i slovima, u obzir će se uzeti iznos izražen slovima;

b) u slučajevima gdje postoji neslaganje između cijene po komadu i ukupnog iznosa tog reda koji proističe iz množenja cijene po komadu sa količinom, u obzir će se uzeti navedena cijena po komadu;

c) ukoliko Dobavljač ne prihvati takvu ispravku, njegova ponuda će biti odbijena.

 Direktorat za plaćanja	Politika poljoprivrede i ruralnog razvoja	Odsjek za tehničke i ekonomske analize	
	Verzija br.: 1.0		
Ministarstvo poljoprivrede, šumarstva i vodoprivrede Crne Gore		Dokument: DP-UTEA- 00-05	Strana 3 of 7

7. Vaša ponuda će važiti u periodu od četrdeset pet (45) dana od 04.04.2025. (krajnji rok za podnošenje ponude).

8. Vaša ponuda na srpskom jeziku treba biti za cjelokupne radove i na osnovu jedinice i ukupne cijene naznačene u predmjeru troškova za ugovor o fiksnoj jediničnoj tarifi. Valuta kotiranih cijena i uplata je u EUR.

9. Korisnik će ugovor dodijeliti ponuđaču za čiju je ponudu utvrđeno da u velikoj mjeri odgovara ovom pozivu za ponudu i koji je kvalifikovan za obavljanje posla.


10. Vaša ponuda treba da bude dostavljena do 04.04.2025. do 23:00 h.

11. Za dodatne informacije kontaktirajte:
Milorad Vilotijević

Broj telefona: 069060873; 069233205

E-mail: lako.vilotijevic1@gmail.com; vidosavav@ucg.ac.me;

Potpis
M.P

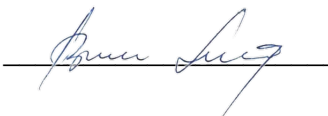

 Direktorat za plaćanja	Politika poljoprivrede i ruralnog razvoja	Odsjek za tehničke i ekonomske analize	
	Verzija br.: 1.0		
Ministarstvo poljoprivrede, šumarstva i vodoprivrede Crne Gore		Dokument: DP-UTEA- 00-05	Strana 4 of 7

PRILOG 1 - PREDMJER I PREDRAČUN RADOVA-SLABA STRUJA

KRATAK PREGLED KOLIČINA					
Br.	Opis	Jedinica	Količina	Cijena	UKUPNO
PRIKLJUČENJE NA TK INFRASTRUKTURU					
00	Izrada kablovske tk kanalizacije od PE cijevi sa opisom radova: -iskop rova sa razupiranjem; -nasipanje donjeg sloja d=10 cm pijeska (granulacije do 4mm), -polaganje PE cijevi -nasipanje pijeska (granulacije do 4mm); -nasipanje d=10 cm zaštitnog sloja pijeska (granulacije do 4mm); -zatrpavanje rova tamponom u slojevima sa nabijanjem, -postavljanje pozor trake; -uređenje trase sa utovarom i odvozom viška materijala za 2xPE Ø40 mm	m	15.00		
01	Isporuka i postavljanje PE Ø 40 mm cijevi u ploči prizemlja od kablovskog okna ispred objekta do rek ormara KOMPLET RAD+MATERIJAL	m	33.00		
02	Izrada kablovskog okna unutrašnjih dimenzija 80x80x80cm: -iskop rupe za okno, -izrada okna debljine zidova d=15cm,	kom	1.00		



Direktorat za plaćanja

Politika poljoprivrede i
ruralnog razvoja

Verzija br.: 1.0

Odsjek za tehničke i
ekonomske analize

Ministarstvo poljoprivrede, šumarstva i vodoprivrede Crne
Gore

Dokument: DP-UTEA-
00-05

Strana 5 of 7

	-izrada donje i gornje ploče d=15cm, -ugradnja lakog poklopca sa ramom, -utovar i odvoz viška materijala, (rad+materijal)				
SKS INSTALACIJA					
03	Isporuka i ugradnja ugradne dozne za smještaj RJ-45 modula dim. 3M (koristi se i za TV instalacije).	kom	3.00		
04	Iporuka i ugradnja nosača mehanizma dim. 3M. (koristi se i za TV instalacije).	kom	3.00		
05	Iporuka i ugradnja dekorativnog okvira (bijeli) dim. 3M (koristi se i za TV instalacije).	kom	3.00		
06	Isporuka i ugradnja ugradne dozne za smještaj RJ-45 modula dim. 3M.	kom	1.00		
07	Iporuka i ugradnja nosača mehanizma dim. 3M.	kom	1.00		
08	Iporuka i ugradnja dekorativnog okvira (bijeli) dim. 3M	kom	1.00		
09	Isporuka i ugradnja RJ- 45 modula cat.6 u postavljenom priboru.	kom	6.00		
10	Izrada telefonskog (računarskog) priključka u prostorijama (od glavne uticnice u dnevnoj sobi, povezane na TK okno, do pripadajućih utičnica) kablom FTP	kom	6.00		



Direktorat za plaćanja

Politika poljoprivrede i
ruralnog razvoja

Verzija br.: 1.0

Odsjek za tehničke i
ekonomske analize

Ministarstvo poljoprivrede, šumarstva i vodoprivrede Crne
Gore

Dokument: DP-UTEA-
00-05

Strana 6 of 7

	cat. 6 sa ranžiranjem kabla na obje strane na RJ-45 module. Kabal se polaže u savitljivoj HF cijevi Ø13 mm po podu (komplet materijal i rad). Prosječna dužina po jednom priključnom mjestu je 16 m.				
11	Ostali sitni nespecificirani materijal	pausal	1.00		
12	Završno ispitivanje i testiranje, izdavanje atesta i predaja korisniku.	pausal	1.00		
TV INSTALACIJA					
13	Isporuka i montaža kombinovane ugradne TV utičnice za prijem RF i SAT spektra.	kom	6.00		
14	Isporuka i ugradnja ugradne dozne za smještaj TV instalacija modula dim. 6M	kom	1.00		
15	Iporuka i ugradnja nosača mehanizma dim. 6M.	kom	1.00		
16	Iporuka i ugradnja dekorativnog okvira (bijeli) dim. 6M	kom	1.00		
17	Izrada televizijskog priključka u prostorijama (od glavne uticnice u dnevnoj sobi, povezane na TK okno, do pripadajućih utičnica) kablom RG6 A/U. Kabal se polaže u	kom	6.00		



Direktorat za plaćanja

Politika poljoprivrede i
ruralnog razvoja

Verzija br.: 1.0

Odsjek za tehničke i
ekonomske analize


Ministarstvo poljoprivrede, šumarstva i vodoprivrede Crne
Gore

Dokument: DP-UTEA-
00-05

Strana 7 of 7

	savitljivoj HF cijevi Ø13 mm po podu (komplet materijal i rad). Prosječna dužina po jednom priključnom mjestu je 16 m.				
18	Ostali sitni nespecificirani materijal	pausal	1.00		
19	Završno ispitivanje i testiranje, izdavanje atesta i predaja korisniku.	pausal	1.00		


PRILOG 2 - CRTEŽI / SKICE

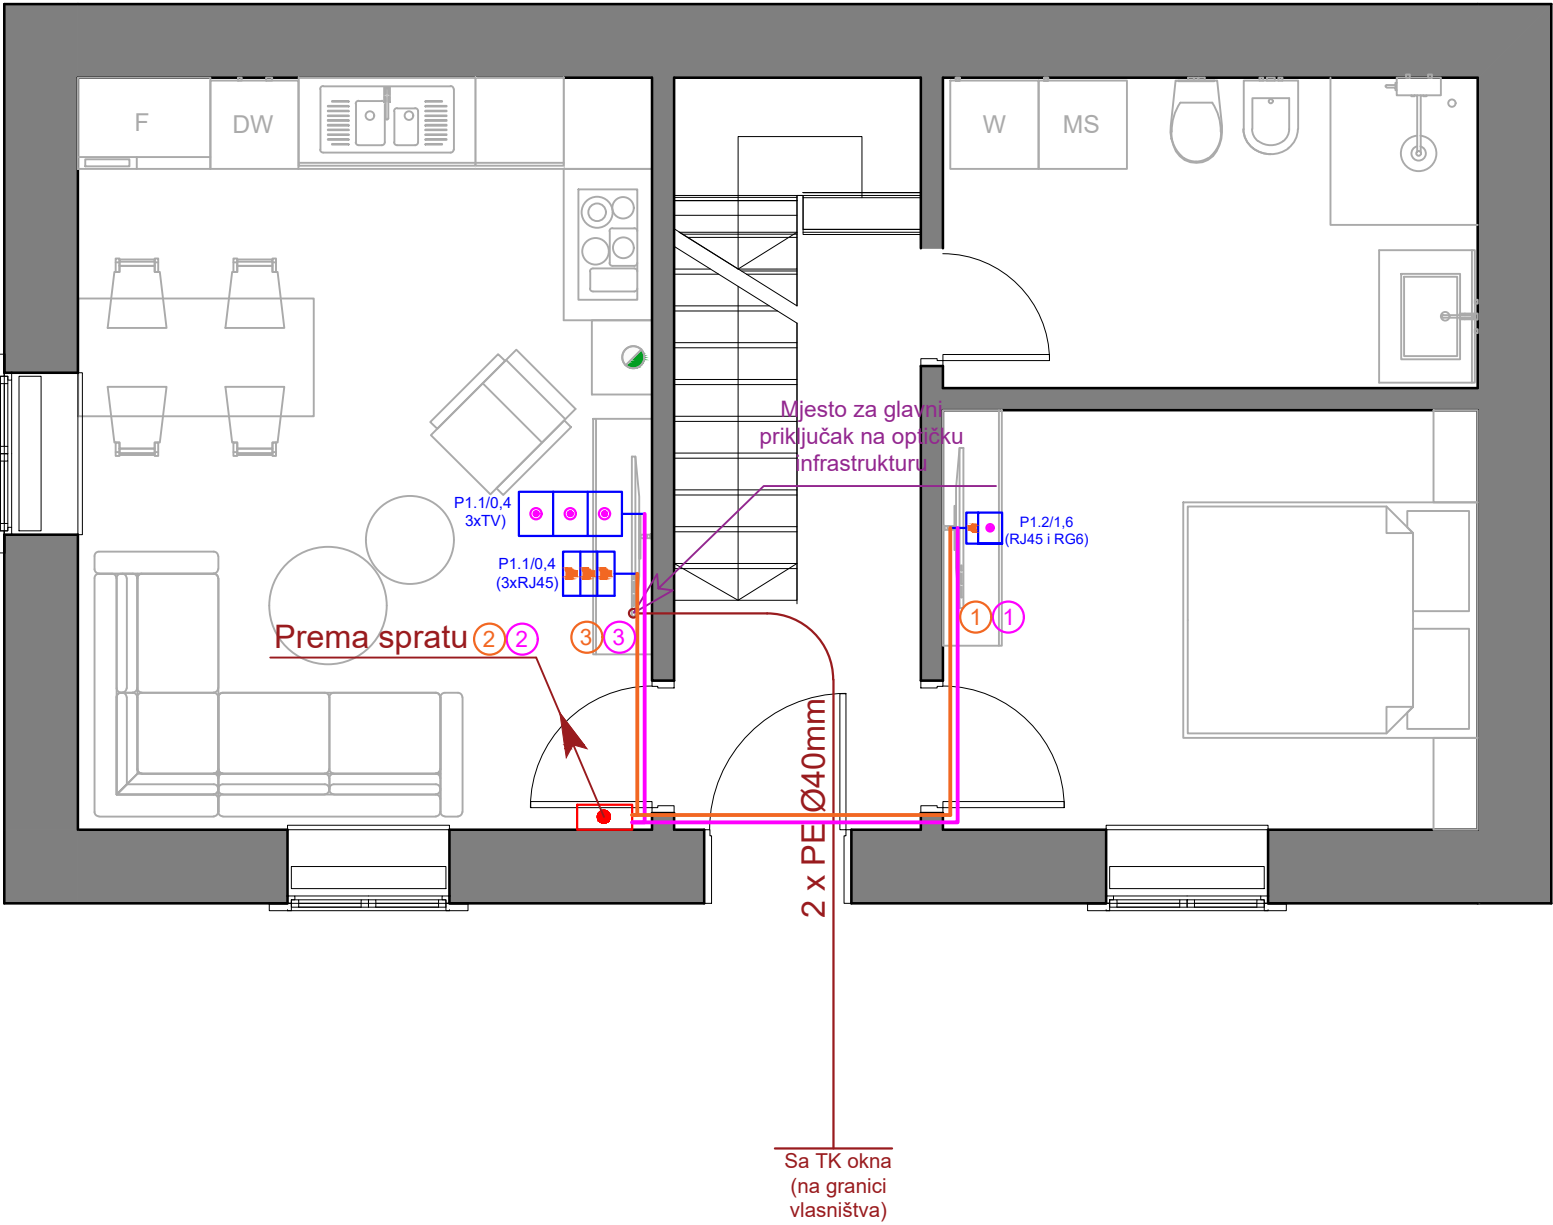

LEGENDA

- FTP Cat.6
- RG6 A/U
- PE Ø40mm
- RJ45 priključnica i TV utičnica, komplet u 3M priboru

Projektant: Sedam-Ing D.O.O. Podgorica Vijenci Danila Kiša 1/4, Podgorica e-mail: sedam.ing@gmail.com		Investitor: Vilotijević Milorada Ivan	
Objekat: Porodična stambena zgrada-rekonstrukcija		Lokacija: k.p. br. 2398 KO Duži, Opština Šavnik	
Glavni inženjer: Jelena Mišković, spec.sci.arh.	Paraf.	Vrsta tehničke dokumentacije: GLAVNI PROJEKAT	
Odgovorni inženjer: Jelena Anđelić, spec.sci.el.	Paraf.	Dio tehničke dokumentacije: Elektrotehnički projekat slabe struje	Razmjera: R=1:50
Saradnik:		Grafička dokumentacija	Br. priloga: 1.
Crtež: Osnova prizemlja-Opšta potrošnja			
Datum izrade i M.P. Maj, 2024. godine		Datum revizije i M.P.	

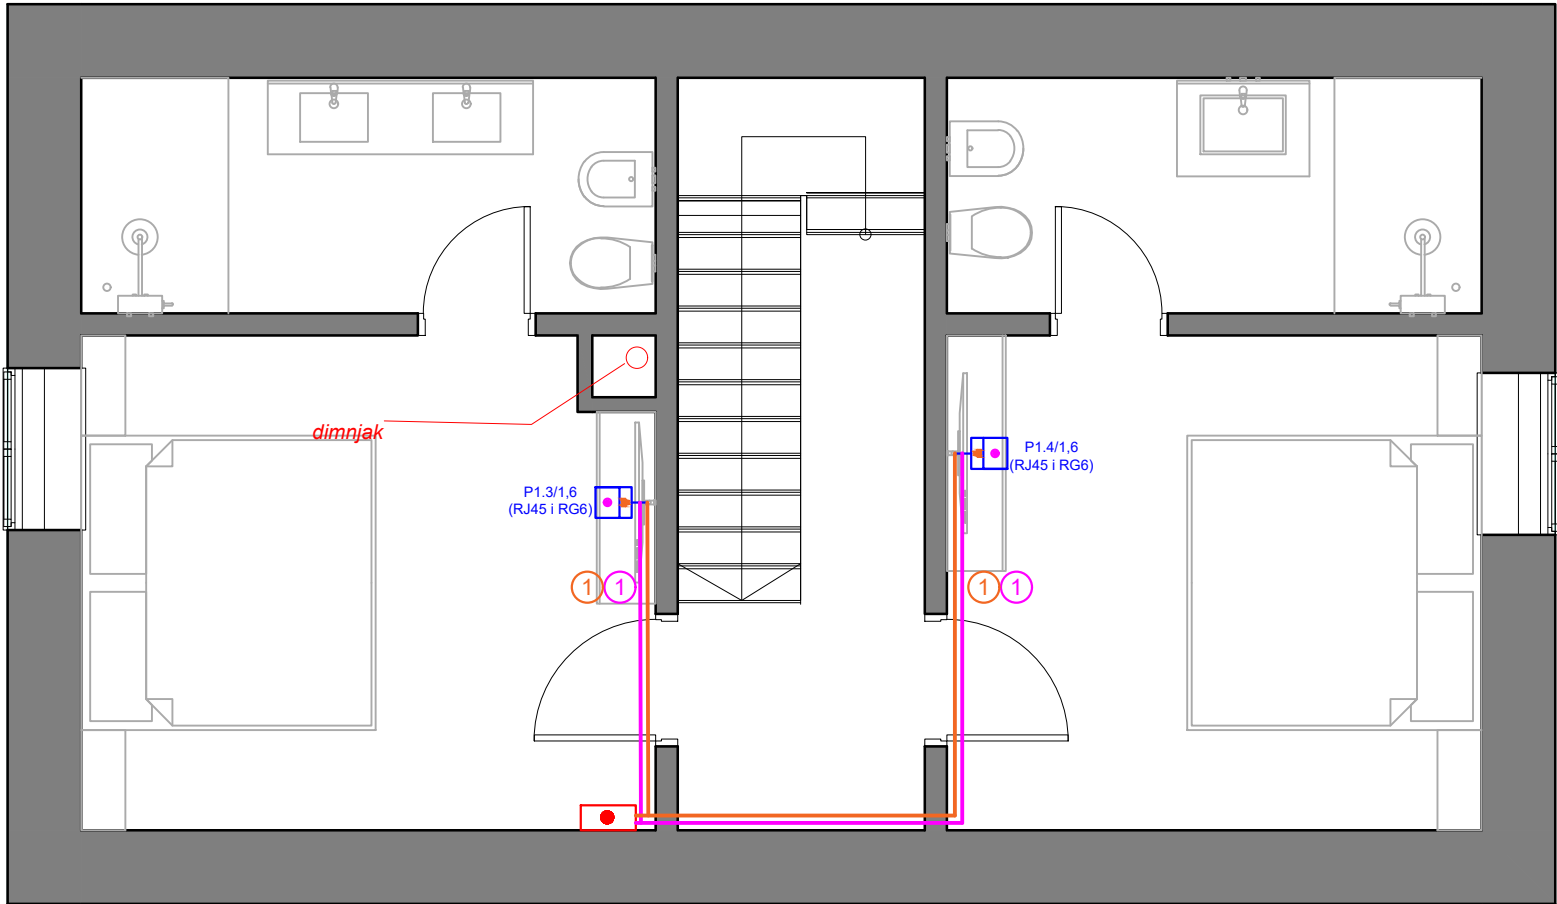


LEGENDA

Ⓝ - FTP Cat.6

Ⓝ - RG6 A/U

Ⓝ - PE Ø40mm

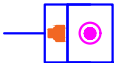


RJ45 priključnica i TV utičnica, komplet u 3M priboru

Projektant: Sedam-Ing D.O.O. Podgorica Vijenci Danila Kiša 1/4, Podgorica e-mail: sedam.ing@gmail.com		Investitor: Vilotijević Milorada Ivan	
Objekat: Porodična stambena zgrada-rekonstrukcija		Lokacija: k.p. br. 2398 KO Duži, Opština Šavnik	
Glavni inženjer: Jelena Mišković, spec.sci.arh.	Paraf.	Vrsta tehničke dokumentacije: GLAVNI PROJEKAT	
Odgovorni inženjer: Jelena Anđelić, spec.sci.el.	Paraf.	Dio tehničke dokumentacije:	Razmjera: R=1:50
Saradnik:		Grafička dokumentacija Elektrotehnički projekat slabe struje	Br. priloga: 2.
Crtež: Osnova sprata-Opšta potrošnja			
Datum izrade i M.P. Maj, 2024. godine		Datum revizije i M.P.	

Sprat

Prizemlje

Mjesto za glavni
priključak na optičku
infrastrukturu

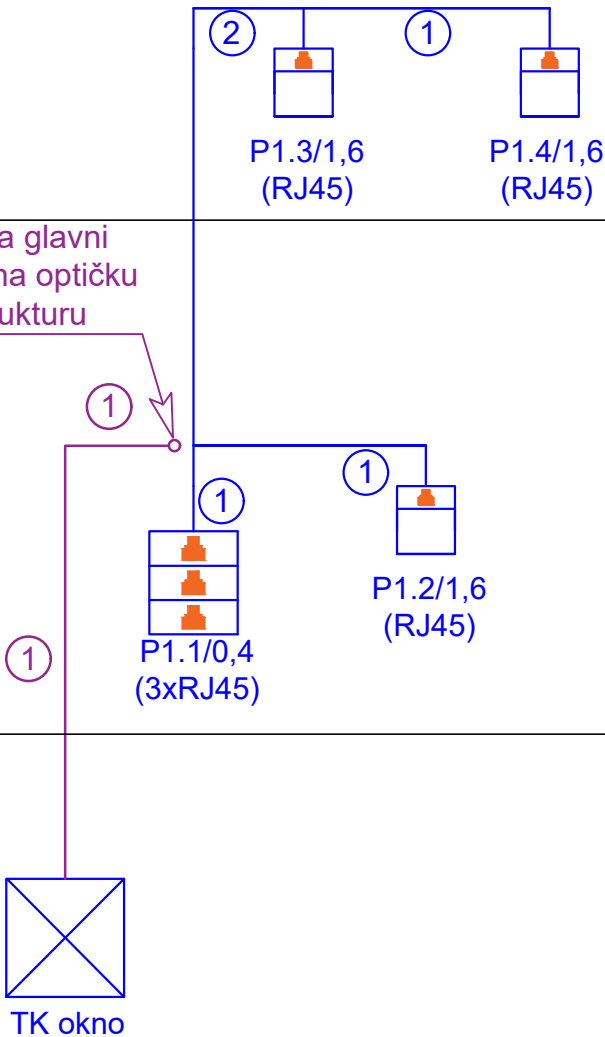

Ⓝ - FTP Cat.6




RJ45 priključnica 1M priboru



RJ45 priključnica i kabal RG6 A/U sa TV priključkom
komplet u 3M priboru




2xRJ45 priključnica i kabal RG6 A/U sa TV priključkom
komplet u 4M priboru

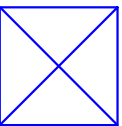





TK okno

Projektant: Sedam-Ing D.O.O. Podgorica Vijenci Danila Kiša 1/4, Podgorica e-mail: sedam.ing@gmail.com		Investitor: Vilotijević Milorada Ivan	
Objekat: Porodična stambena zgrada-rekonstrukcija		Lokacija: k.p. br. 2398 KO Duži, Opština Šavnik	
Glavni inženjer: Jelena Mišković, spec.sci.arh.	Paraf.	Vrsta tehničke dokumentacije: GLAVNI PROJEKAT	
Odgovorni inženjer: Jelena Anđelić, spec.sci.el.	Paraf.	Dio tehničke dokumentacije:	Razmjera: R=1:50
Saradnik:		Grafička dokumentacija Elektrotehnički projekat slabe struje	Br. priloga: 3.1
Crtež: Blok šema-Instalacija optike i SKS-a			
Datum izrade i M.P. Maj, 2024. godine		Datum revizije i M.P.	

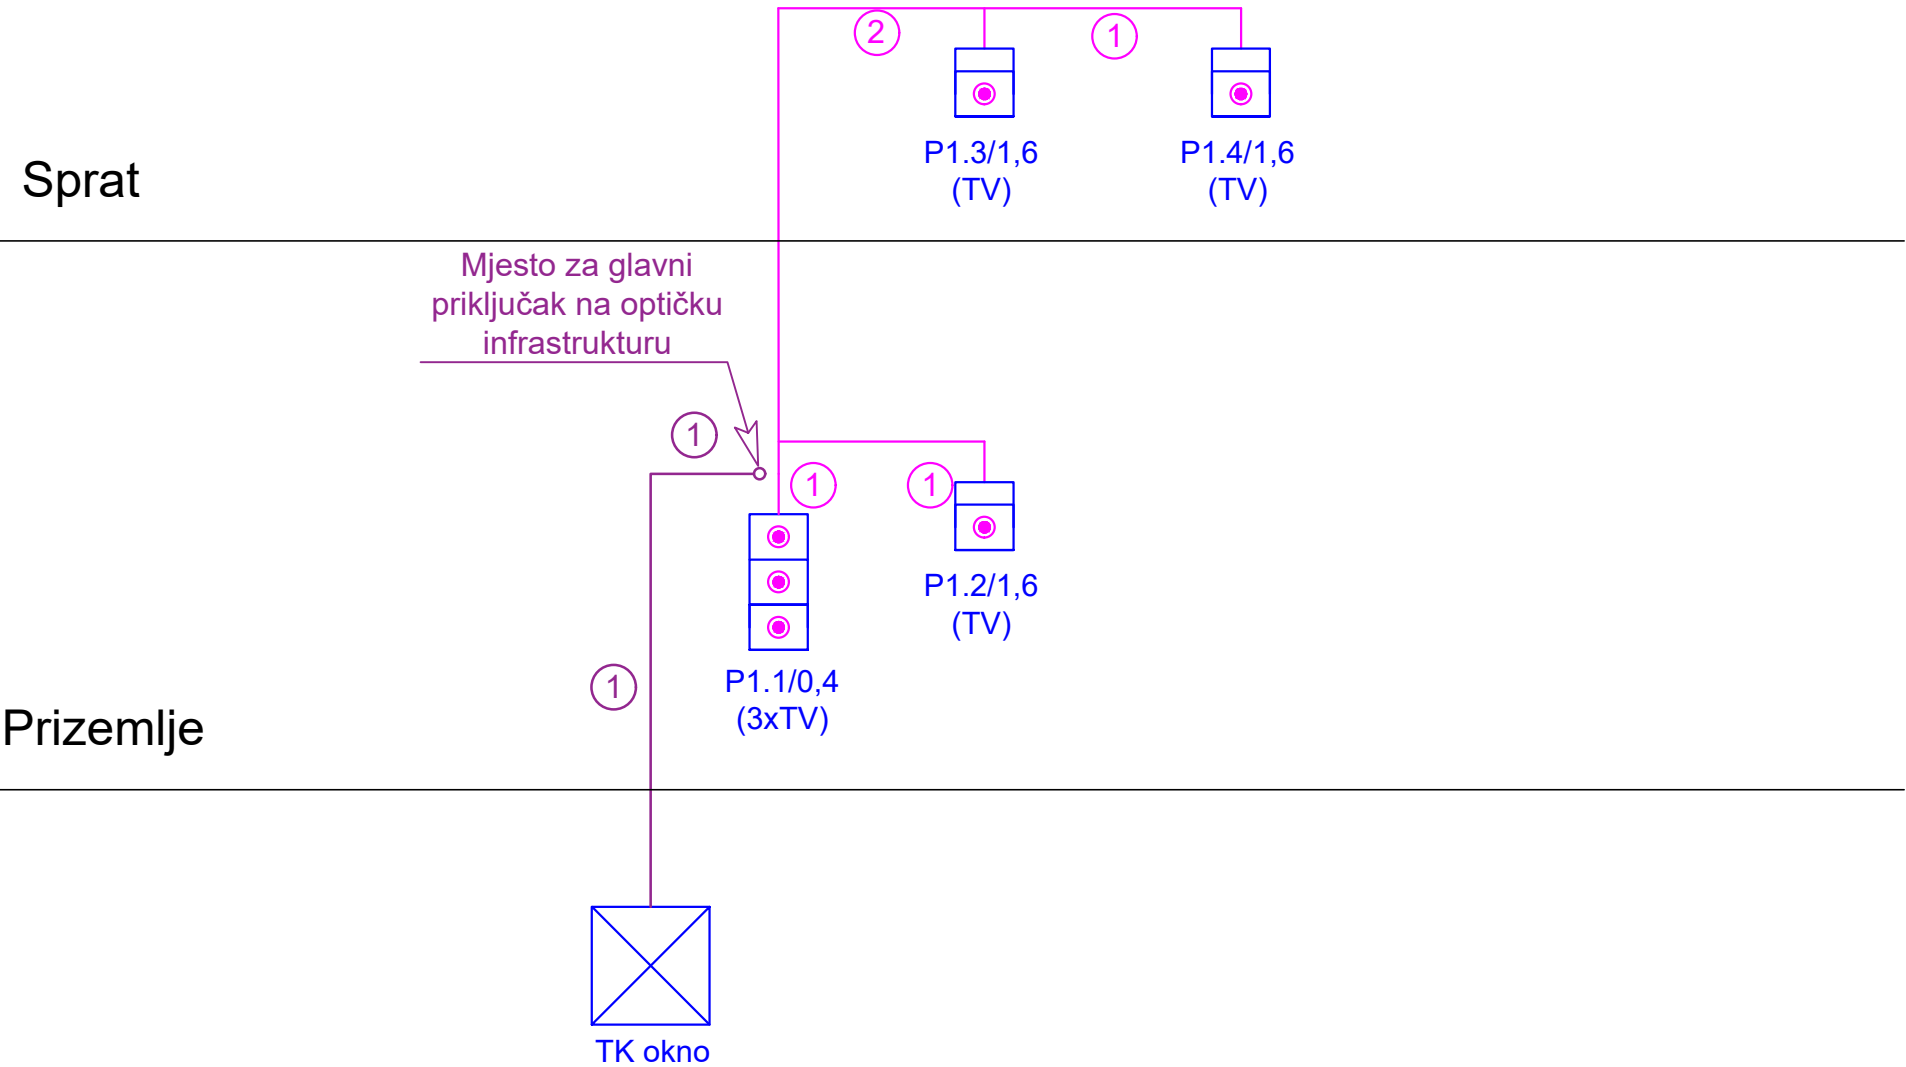

LEGENDA

-  - RG6 A/U
-  - RG11 A/U
-  - PE cijev Ø40 mm

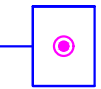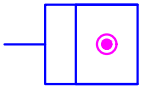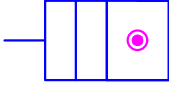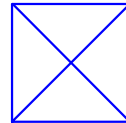-  TV priključnica u 2M
-  TV priključnica u 3M
-  TV priključnica u 4M
-  TK okno

Projektant: Sedam-Ing D.O.O. Podgorica Vijenci Danila Kiša 1/4, Podgorica e-mail: sedam.ing@gmail.com 7 Ing IZ OBLASTI INŽENJERINGA		Investitor: Vilotijević Milorada Ivan	
Objekat: Porodična stambena zgrada-rekonstrukcija		Lokacija: k.p. br. 2398 KO Duži, Opština Šavnik	
Glavni inženjer: Jelena Mišković, spec.sci.arh.	Paraf.	Vrsta tehničke dokumentacije: GLAVNI PROJEKAT	
Odgovorni inženjer: Jelena Anđelić, spec.sci.el.	Paraf.	Dio tehničke dokumentacije:	Razmjera: R=1:50
Saradnik:		Grafička dokumentacija Elektrotehnički projekat slabe struje	Br. priloga: 3.2
Crtež: Blok šema-TV instalacije			
Datum izrade i M.P. Maj, 2024. godine		Datum revizije i M.P.	