


**IZMJENE I DOPUNE
DSL SEKTOR 38 - BIGOVA I
LSL "TRAŠTE"
STUDIJA PREDJELA**
List 02
IZVOD IZ PPPPNMD

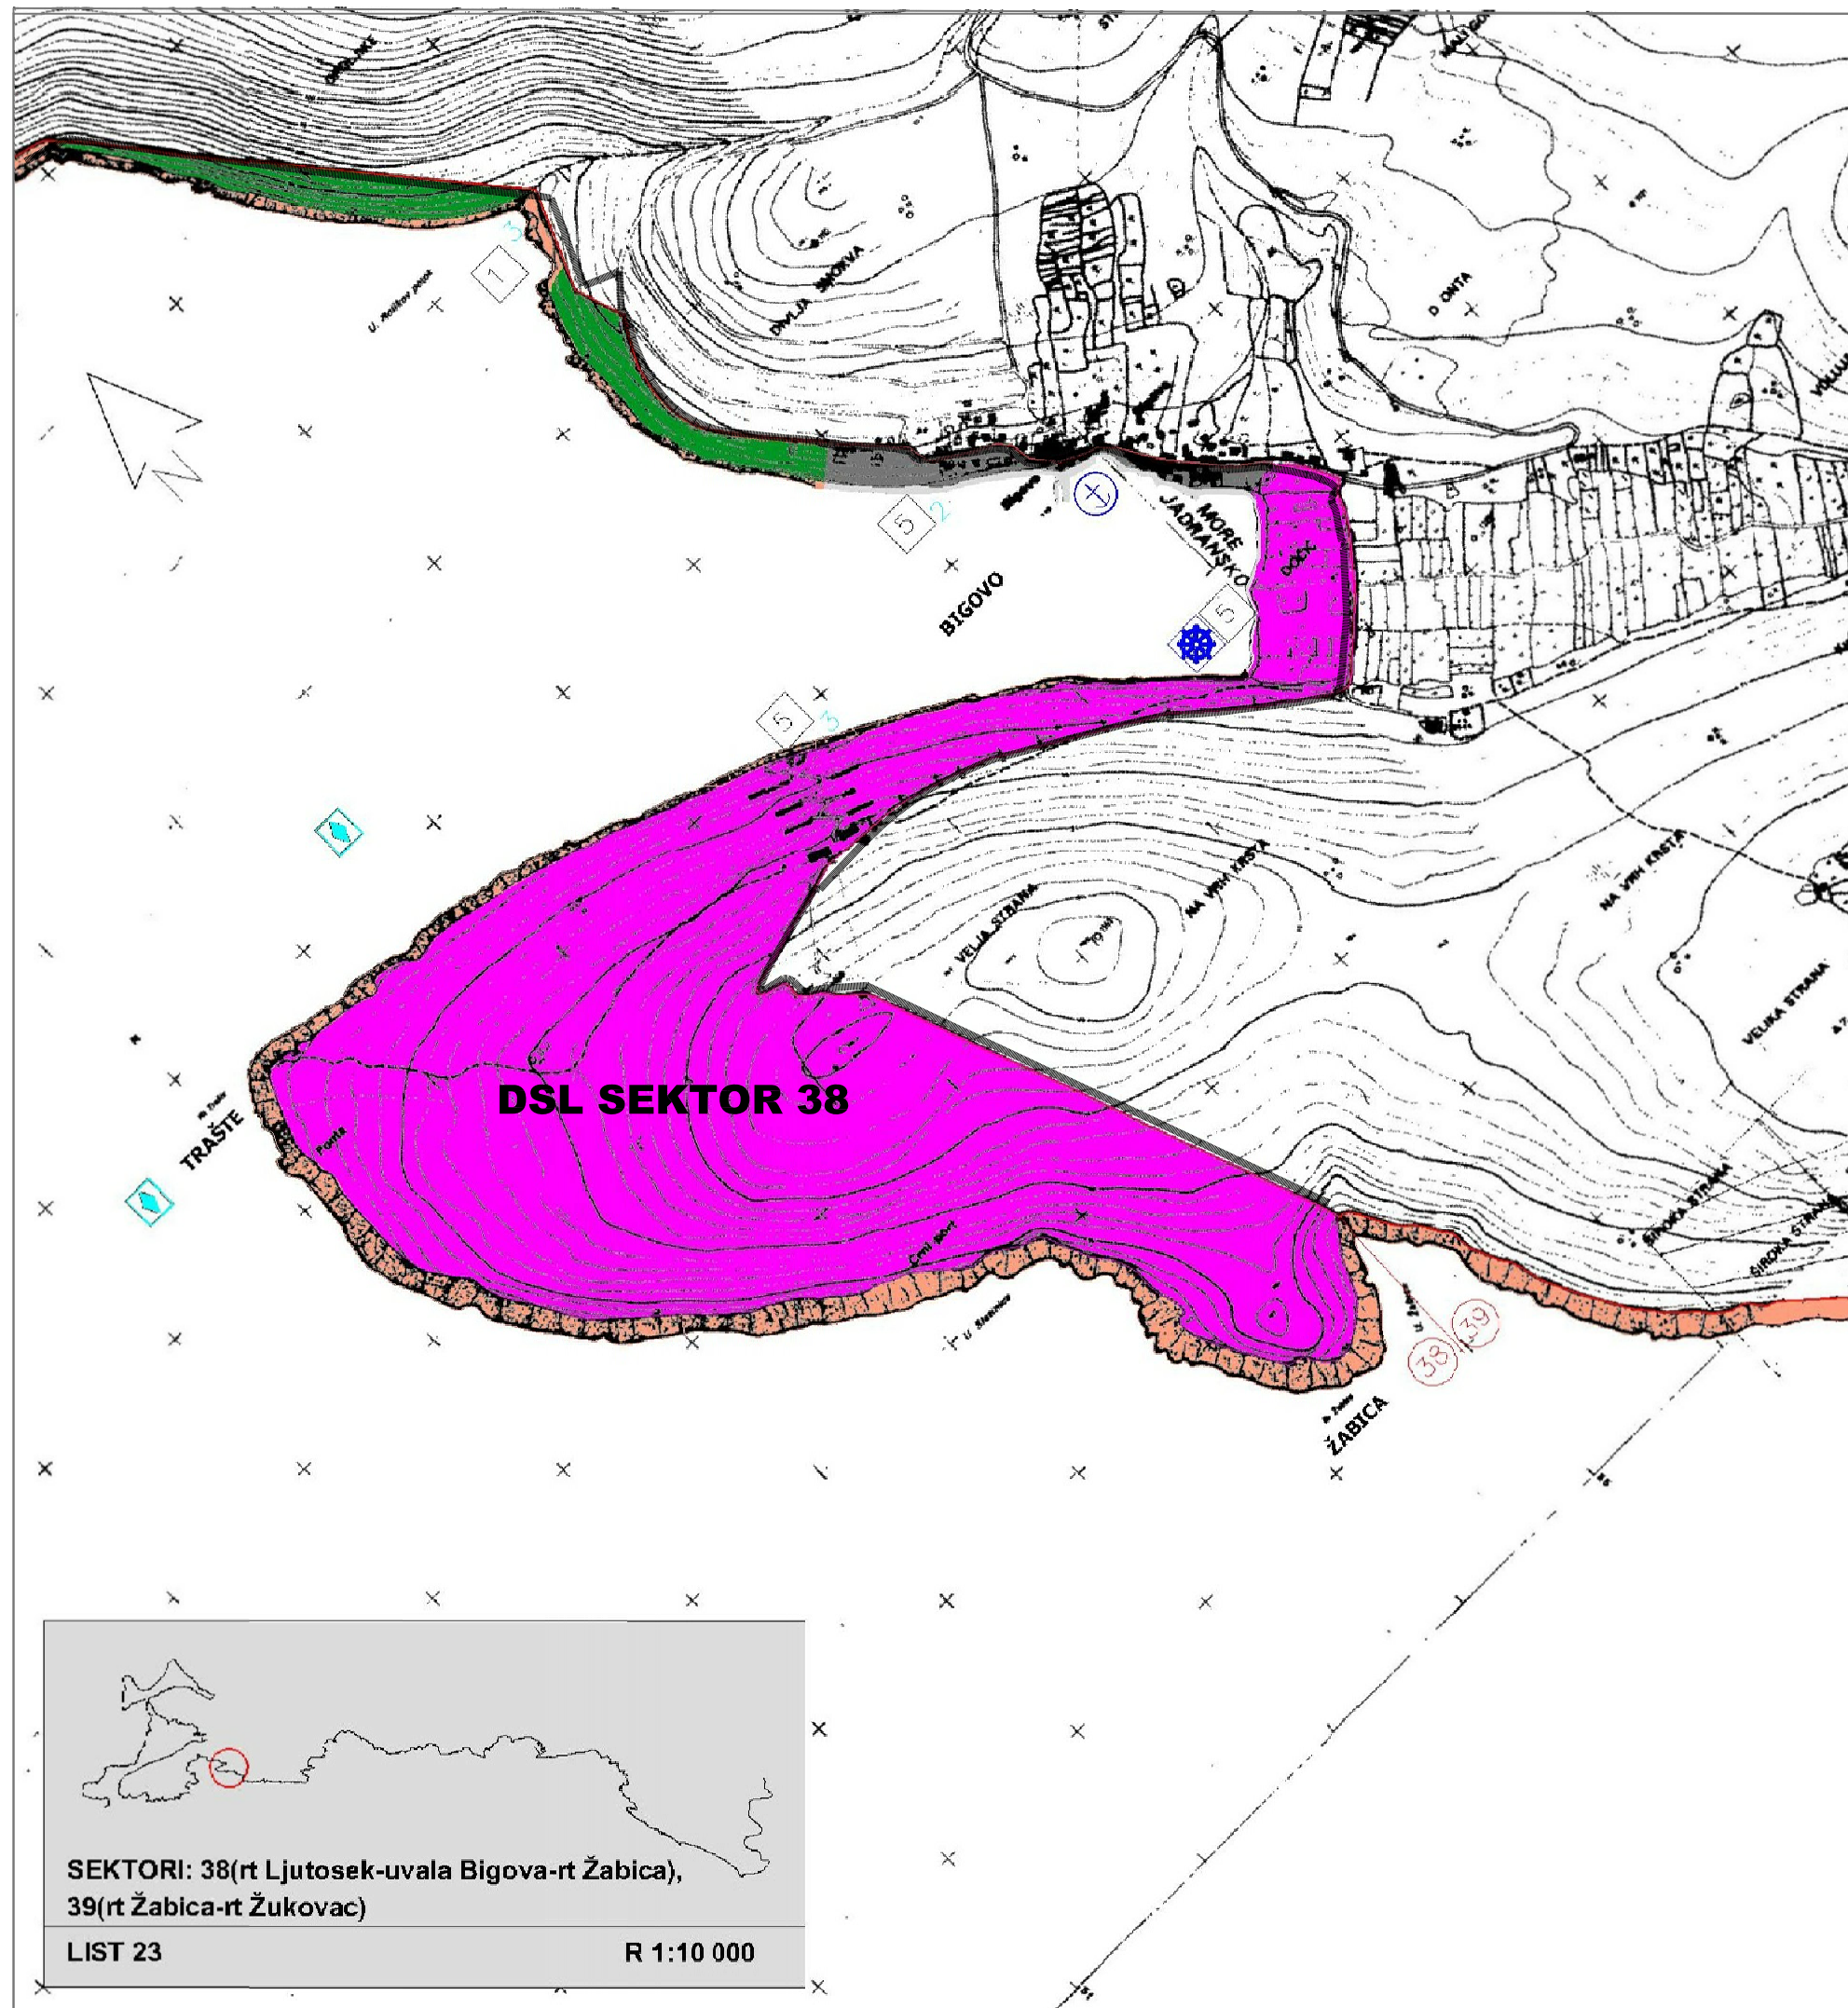

| LEGENDA | |
|-------------------------------------|-----------------------------------------------------------|
| | Granica države |
| | Granica opština |
| | Granica morskog dobra |
| | Sektor |
| Namjena | |
| | Kupalište |
| | Funkcionalno zaledje kupališta |
| | Izgrađena obala (mula, mandrač, privezišta, kupališta) |
| | Stjenovita obala / krš |
| | Naseljska struktura |
| | Turistički kompleks |
| | Mješovita namjena |
| | Kombinovani sadržaji (nautički, turistički, komercijalni) |
| | Lučki kompleks |
| | Skladište nafte |
| | Brodogradilište—remont brodova |
| | Komunalno—servisna zona |
| | Poljoprivredne površine |
| | Travnate površine |
| | Maslinada |
| | Šuma |
| | Makija, šibljaci, garig |
| | Vegetacija dina |
| | Močvara |
| | Solila |
| | Zona marikulture |
| Tipovi kupališta | |
| | 1. Javno uređeno kupalište |
| | 2. Javno djelimično uređeno kupalište |
| | 3. Hotelsko kupalište |
| | 4. Specijalno kupalište |
| | 5. Prirodno — zaštićeno kupalište |
| Sprovedenje plana | |
| | 1. prema smjernicama UTU iz PPPPN MDCG |
| | 2. prema generalnom konceptu iz PPPPN MDCG |
| | 3. prema detaljnoj razradi iz PPPPN MDCG |
| | 4. prema važećem DUP-u / UP-u |
| | 5. prema naknadnoj razradi / studiji lokacije |
| | 6. obuhvat generalnog koncepta/ detaljne razrade |
| Zaštićeni objekti kulture i prirode | |
| | 1. Urbana cjelina |
| | 2. Ambijentalna cjelina |
| | 3. Registrovani spomenik kulture |
| | 4. Evidentirani spomenik kulture |
| | 5. Registrovani arheološki podvodni lokalitet |
| | 6. Evidentirani arheološki podvodni lokalitet |
| | 7. Zaštićeno područje svjetske baštine UNESCO — a |
| | 8. Kategorija zaštićenog područja prirode po IUCN |
| | 9. Revizija statusa zaštite |
| | 10. Revizija granica zaštite |
| | 11. Proširenje zahvata |
| | 12. Pojedinačni zaštićeni objekat prirode |

SEKTORI: 38(rt Ljutosek-uvala Bigova-rt Žabica),
39(rt Žabica-rt Žukovac)

LIST 23

R 1:10 000