
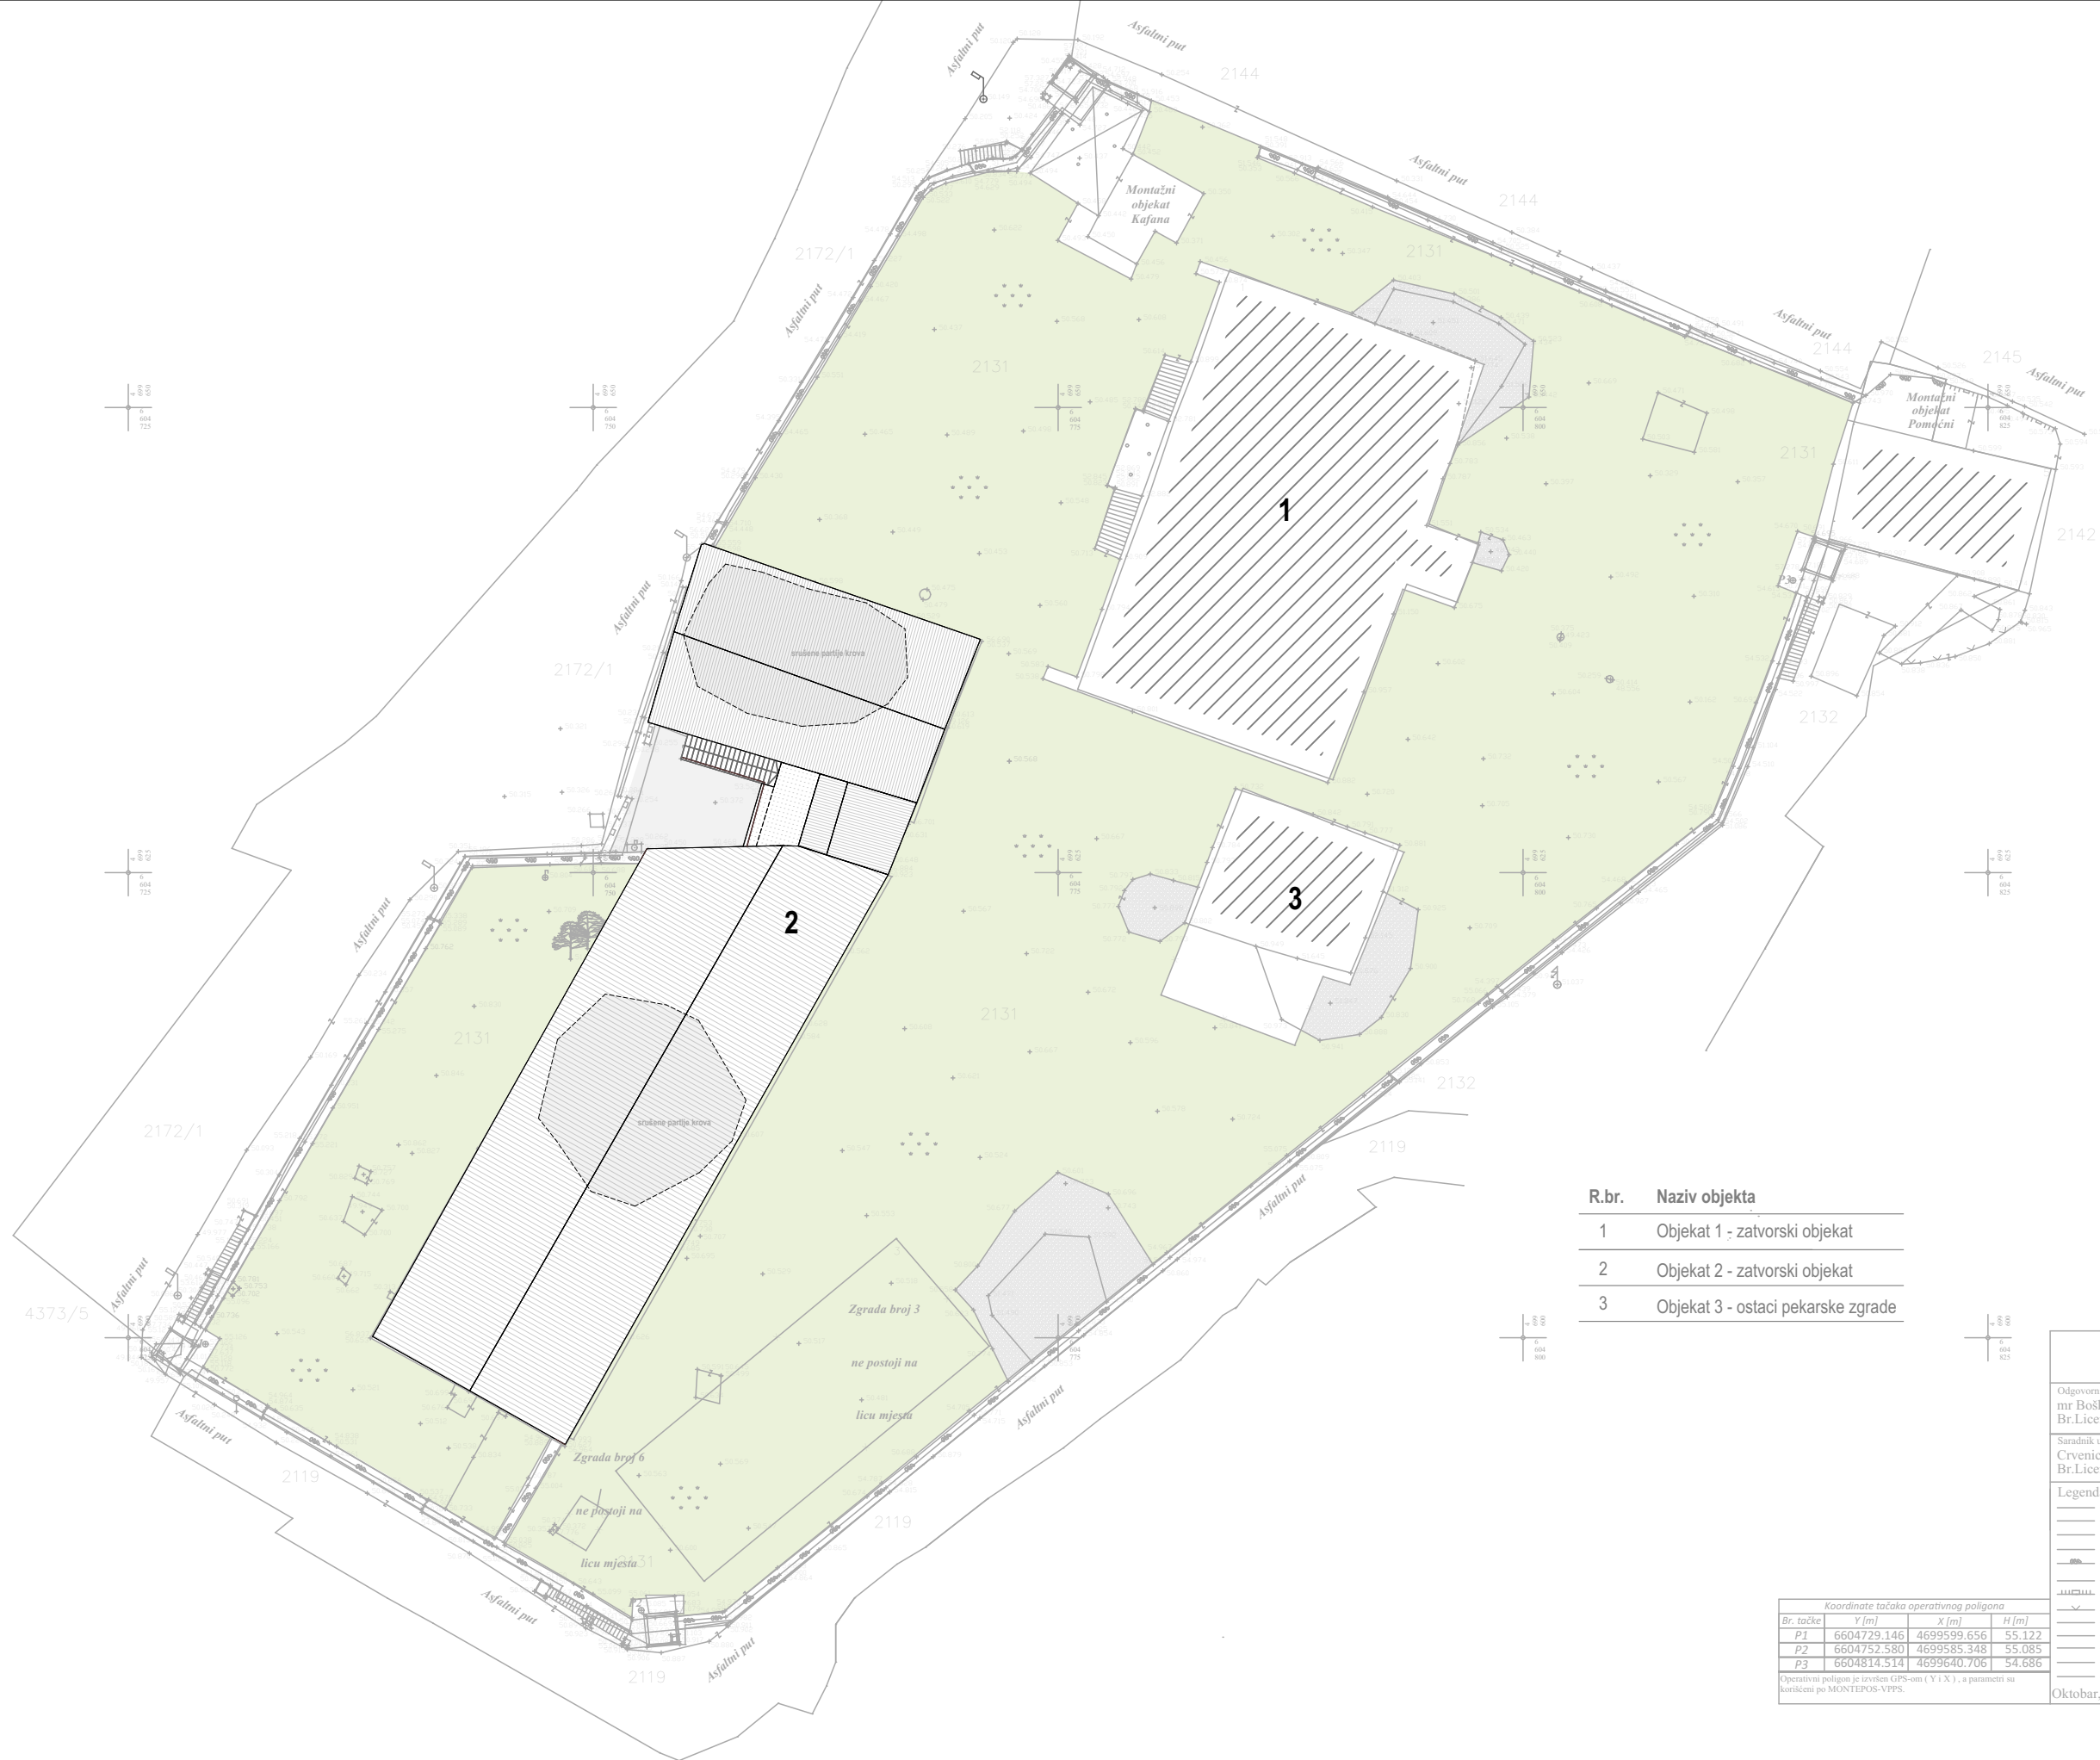


SITUACIONI PLAN „TAMNICA JUSOVAČA“

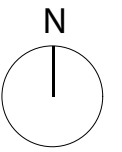

R.br.	Naziv objekta
1	Objekat 1 - zatvorski objekat
2	Objekat 2 - zatvorski objekat
3	Objekat 3 - ostaci pekarske zgrade

Br. tačke	Y [m]	X [m]	H [m]
P1	6604729.146	4699599.656	55.122
P2	6604752.580	4699585.348	55.085
P3	6604814.514	4699640.706	54.686

Operativni poligon je izvršen GPS-om (Y i X), a parametri su korišćeni po MONTEPOS-VPPS.

Geodetska podloga katastarska parcela broj 2131
R=1:250
S.O. Podgorica, K.O. Podgorica III


Odgovorni projektant za geodenziju:
mr Bošković Duško
Br.Licence: 02-2415/1

Saradnik u izradi:
Crvenica Petar, geod. tehn.
Br.Licence: 02-7255/1-17

Legenda:

- Granica katastarske parcele	- Česma
- Zgrada (kat. plan)	- Natkrivena terasa
- Zgrada (faktičko stanje)	- Saobraćajni zank
- Teren/linija terena	- El.betonski stub
- Kamena ograda	- Sah/otvor
- Betonski zid	- Operativni poligon
- Betonsko-gvozdena ograda	- Znak pripadnosti
- Žičana ograda	- Pašnjak
- Stepence	- Oznaka kat. parcele
- Asfaltni put	- Drvo
- Vještački stroren nasip	- El.rasvjeta
- Krov	
- Betonska staza	

Oktobar, 2019 godine

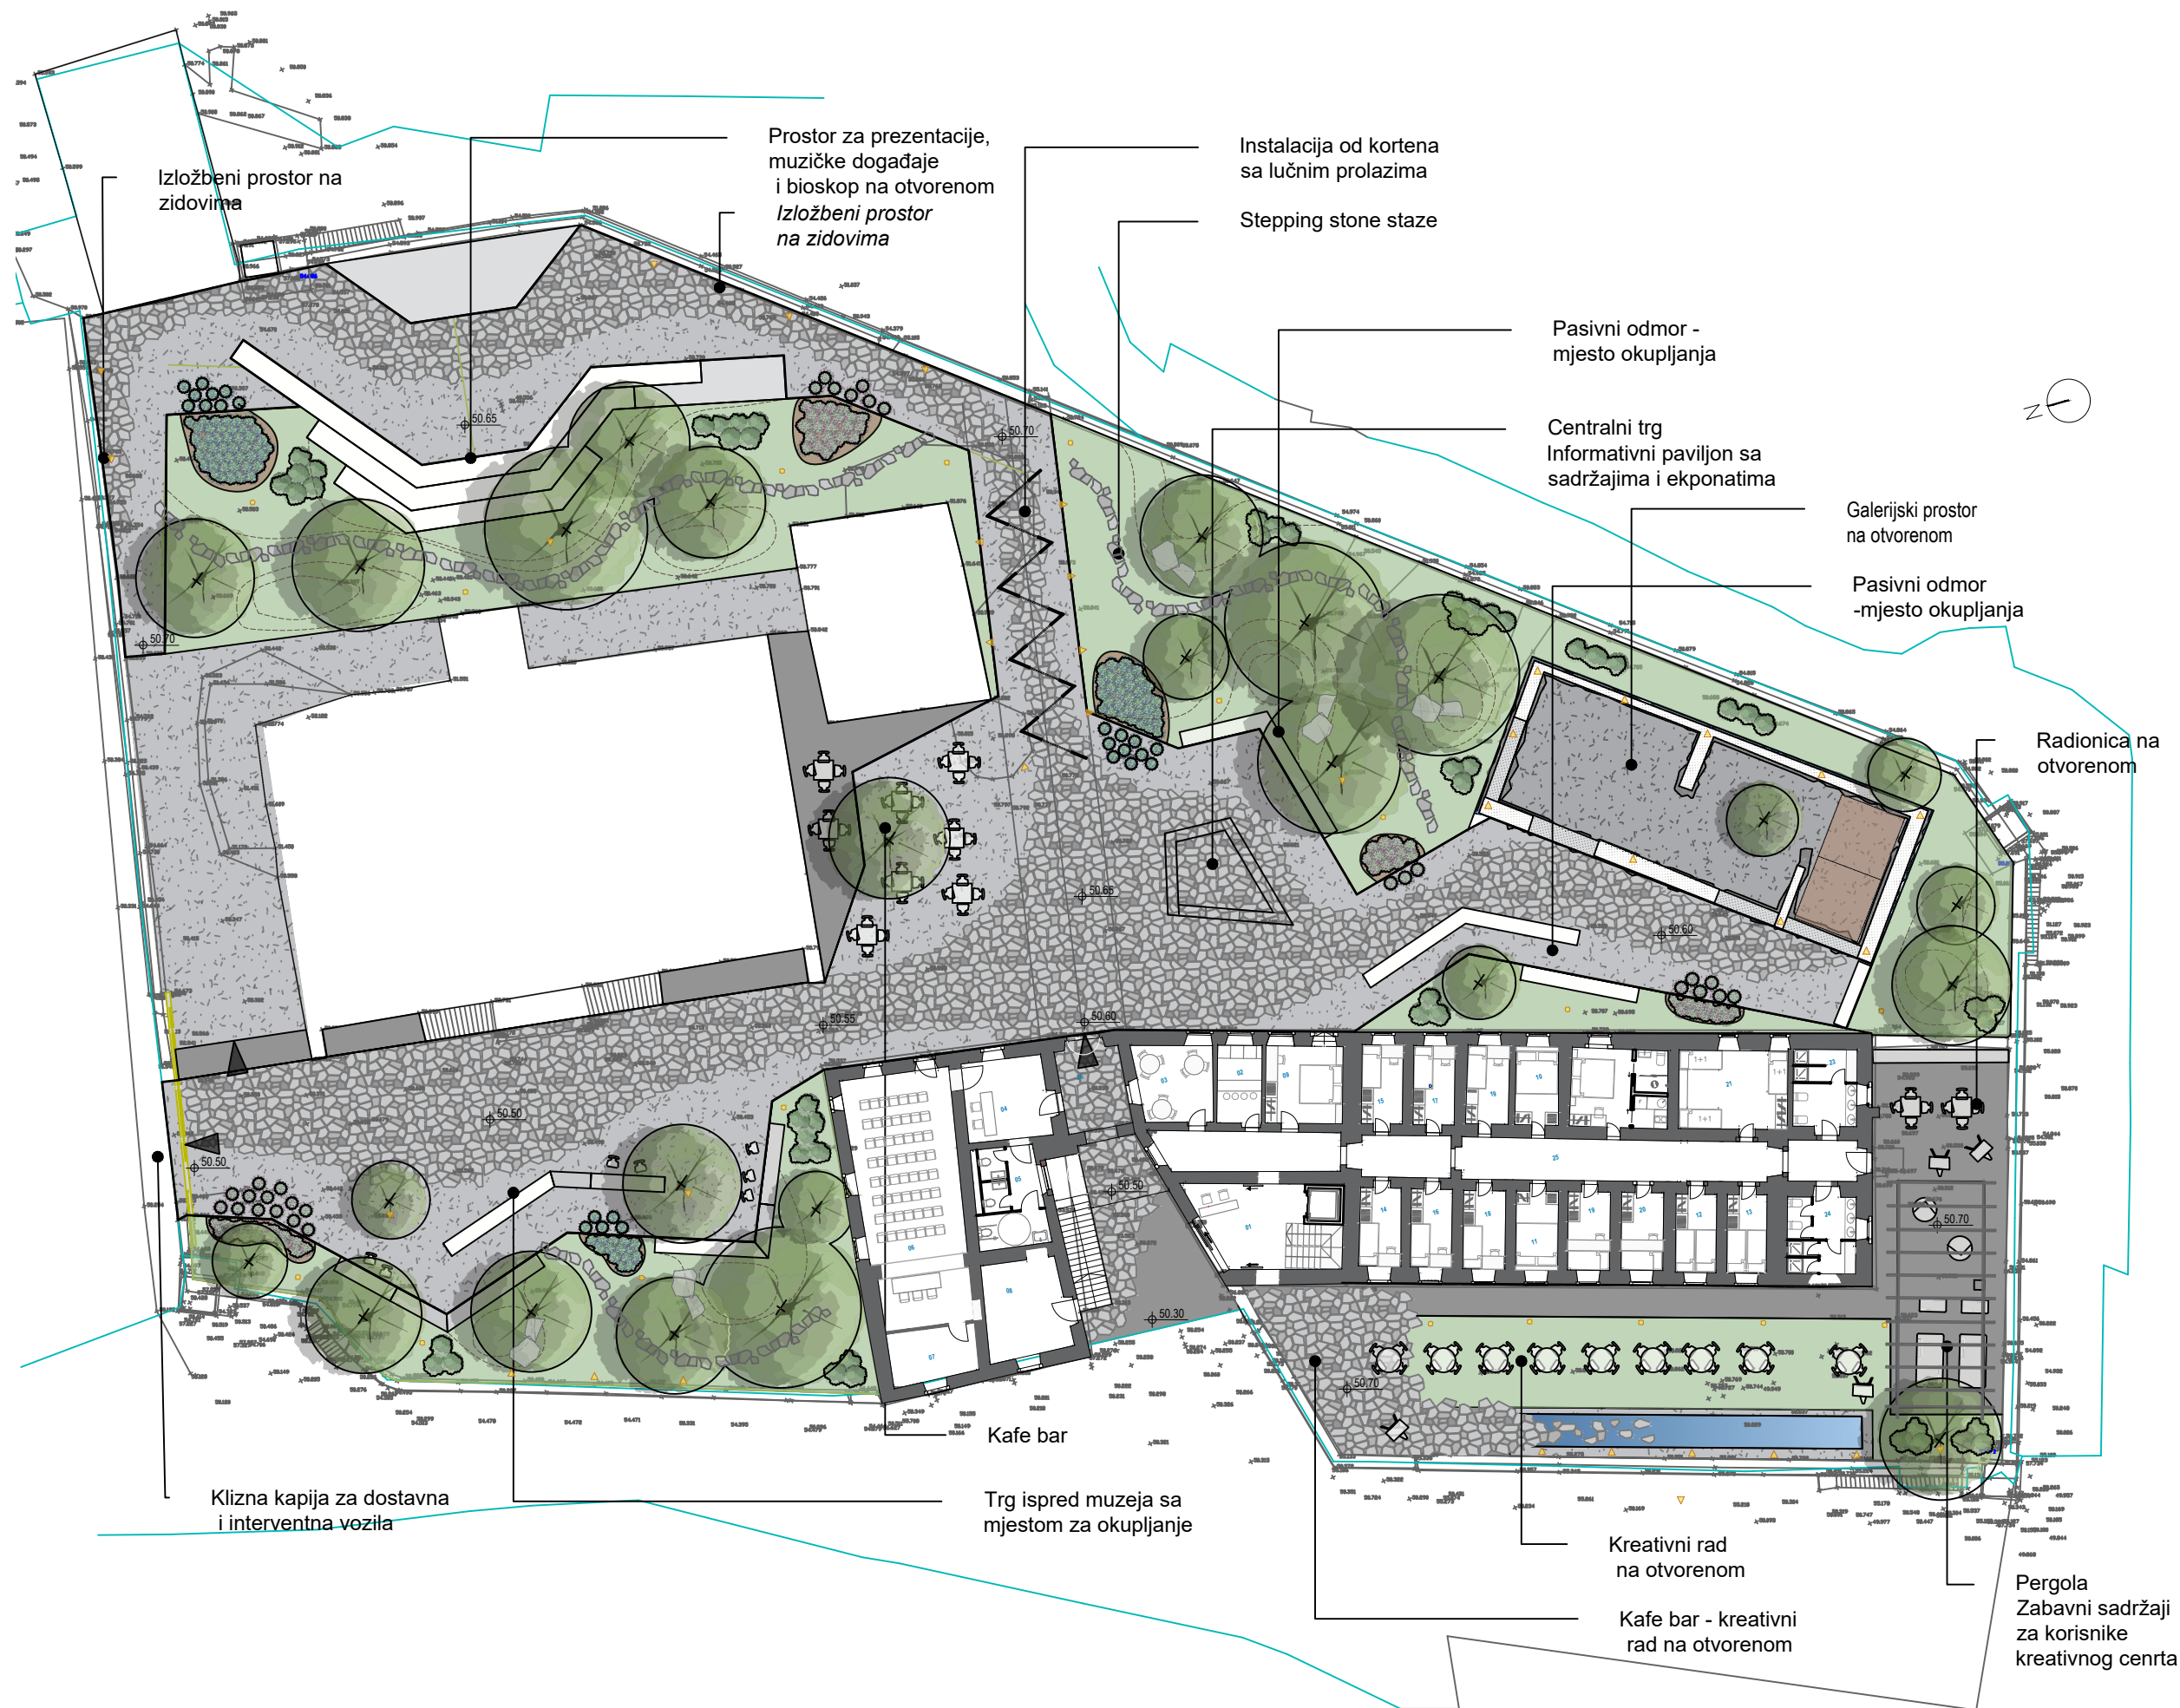

Uređenje terena

Situacija - materijalizacija

- Lomljeni kamen
- Štampani beton
- Utabani šljunak
- Stepping stone staze
- Ivičnjaci od kortena
- Lučni prolazi od kortena
- Betonske klupe
- Betonski amfiteatar
- Vodeno ogledalo
- Metalna pergola
- Galerija na otvorenom
- Sačuvani temelj objekta
- Čelična mreža na metalnoj konstrukciji
- Natkriveni deo od kortena
- Informativni paviljon

Nivelacija

- \times 50.237 Postojeće kote
- \oplus 50.30 Novoprojektovane kote
- Brdašca na terenu

Osvetljenje

- \blacktriangle Usmereno osvetljenje