


LEGENDA:

- GRANICA OBUHVATA IZMJENA I DOPUNA DSL 'ARSENAL'
- BROJ I GRANICA KATASTRARSKE PARCELE
- GRANICA PPPN MD
- GRANICA URBANISTIČKE PARCELE
- UP1-10 BROJ URBANISTIČKE PARCELE
- GRANICA ZONA NA MARINI
- M1 PRVA ZONA MARINE
- M2 DRUGA ZONA MARINE
- M3 TREĆA ZONA MARINE
- M4 NEANGAŽOVANI DIO AKVATORIJUMA
- GRANICA GRADSKOG PARKA-SPOMENIK PRIRODE

SAOBRAĆAJ

- KOLSKA SAOBRAĆAJNICA
- TROTOAR
- KOLSKO-PJEŠAČKE POVRŠINE SA OGRANIČENIM REŽIMOM KORIŠĆENJA

Poprečni presjeci:

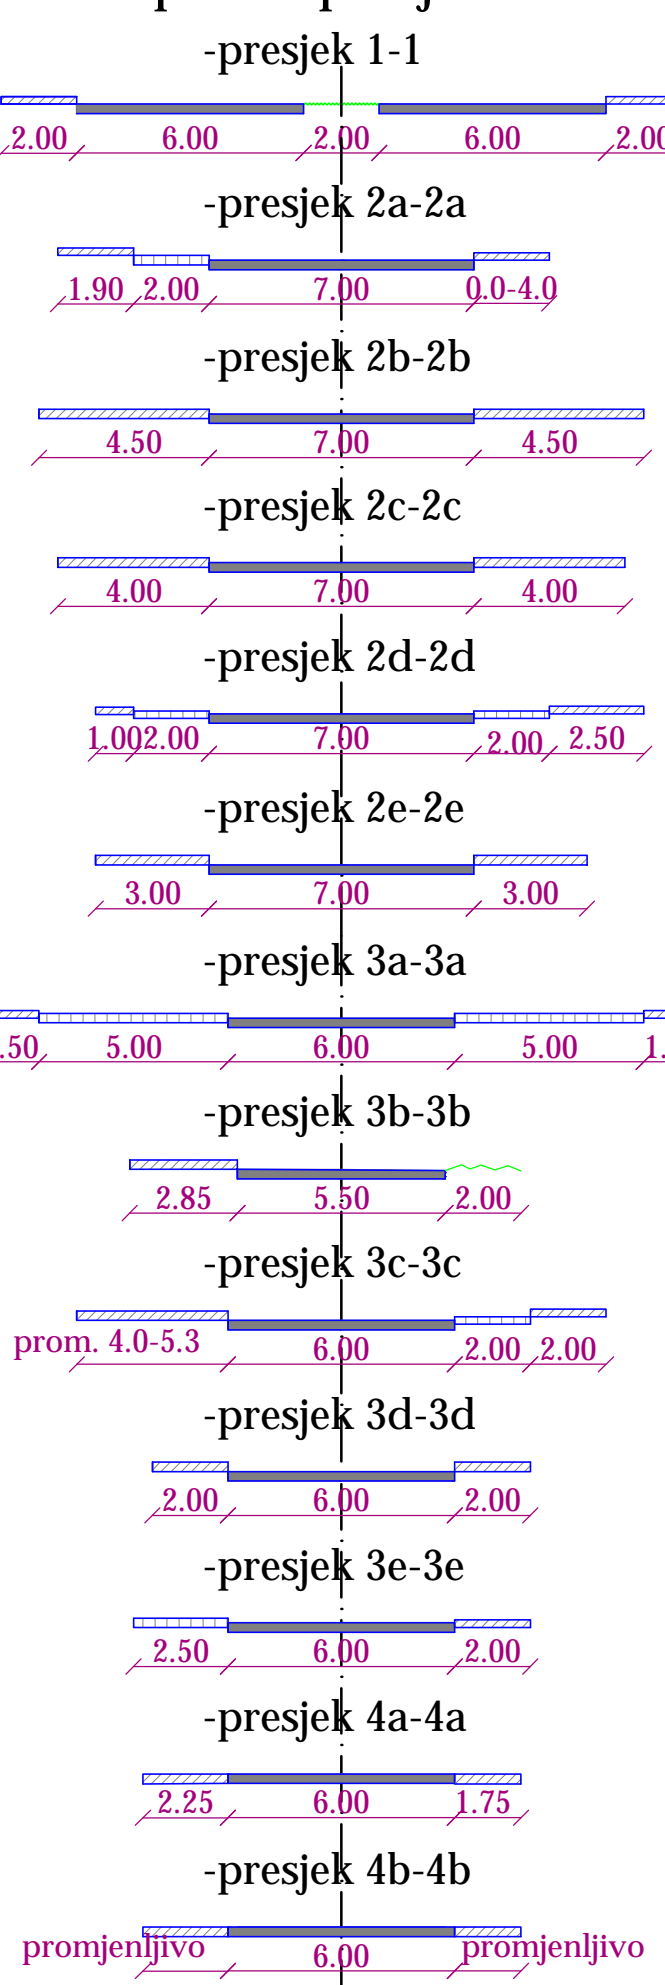

|  |  |
|--|--|
| Naručilac:<br>VLADA CRNE GORE  | Odrazilač:<br>MINISTARSTVO ODRŽIVOG RAZVOJA I TURIZMA CRNE GORE<br>14. Provedeno izmjena 16.10.2019. (Miroslav, Crna Gora) |
| Rukovodilac izrade plana-odgovorni planer:<br>Odluka br. 07-4613<br>Civ.Dok.Arch. Mladen Kriekić | Faza:<br>NAČRT PLANSKOG DOKUMENTA  |
| Dio planske dokumentacije:<br>URBANIZAM  | IZMJENA I DOPUNA DRŽAVNE STUDIJE LOKACIJE ARSENAL  |
| Prilog:<br>PLAN SAOBRAĆAJA   | Odluka o izradi:<br>Datum: 30. mart 2019.<br>Broj priloga: 12  |