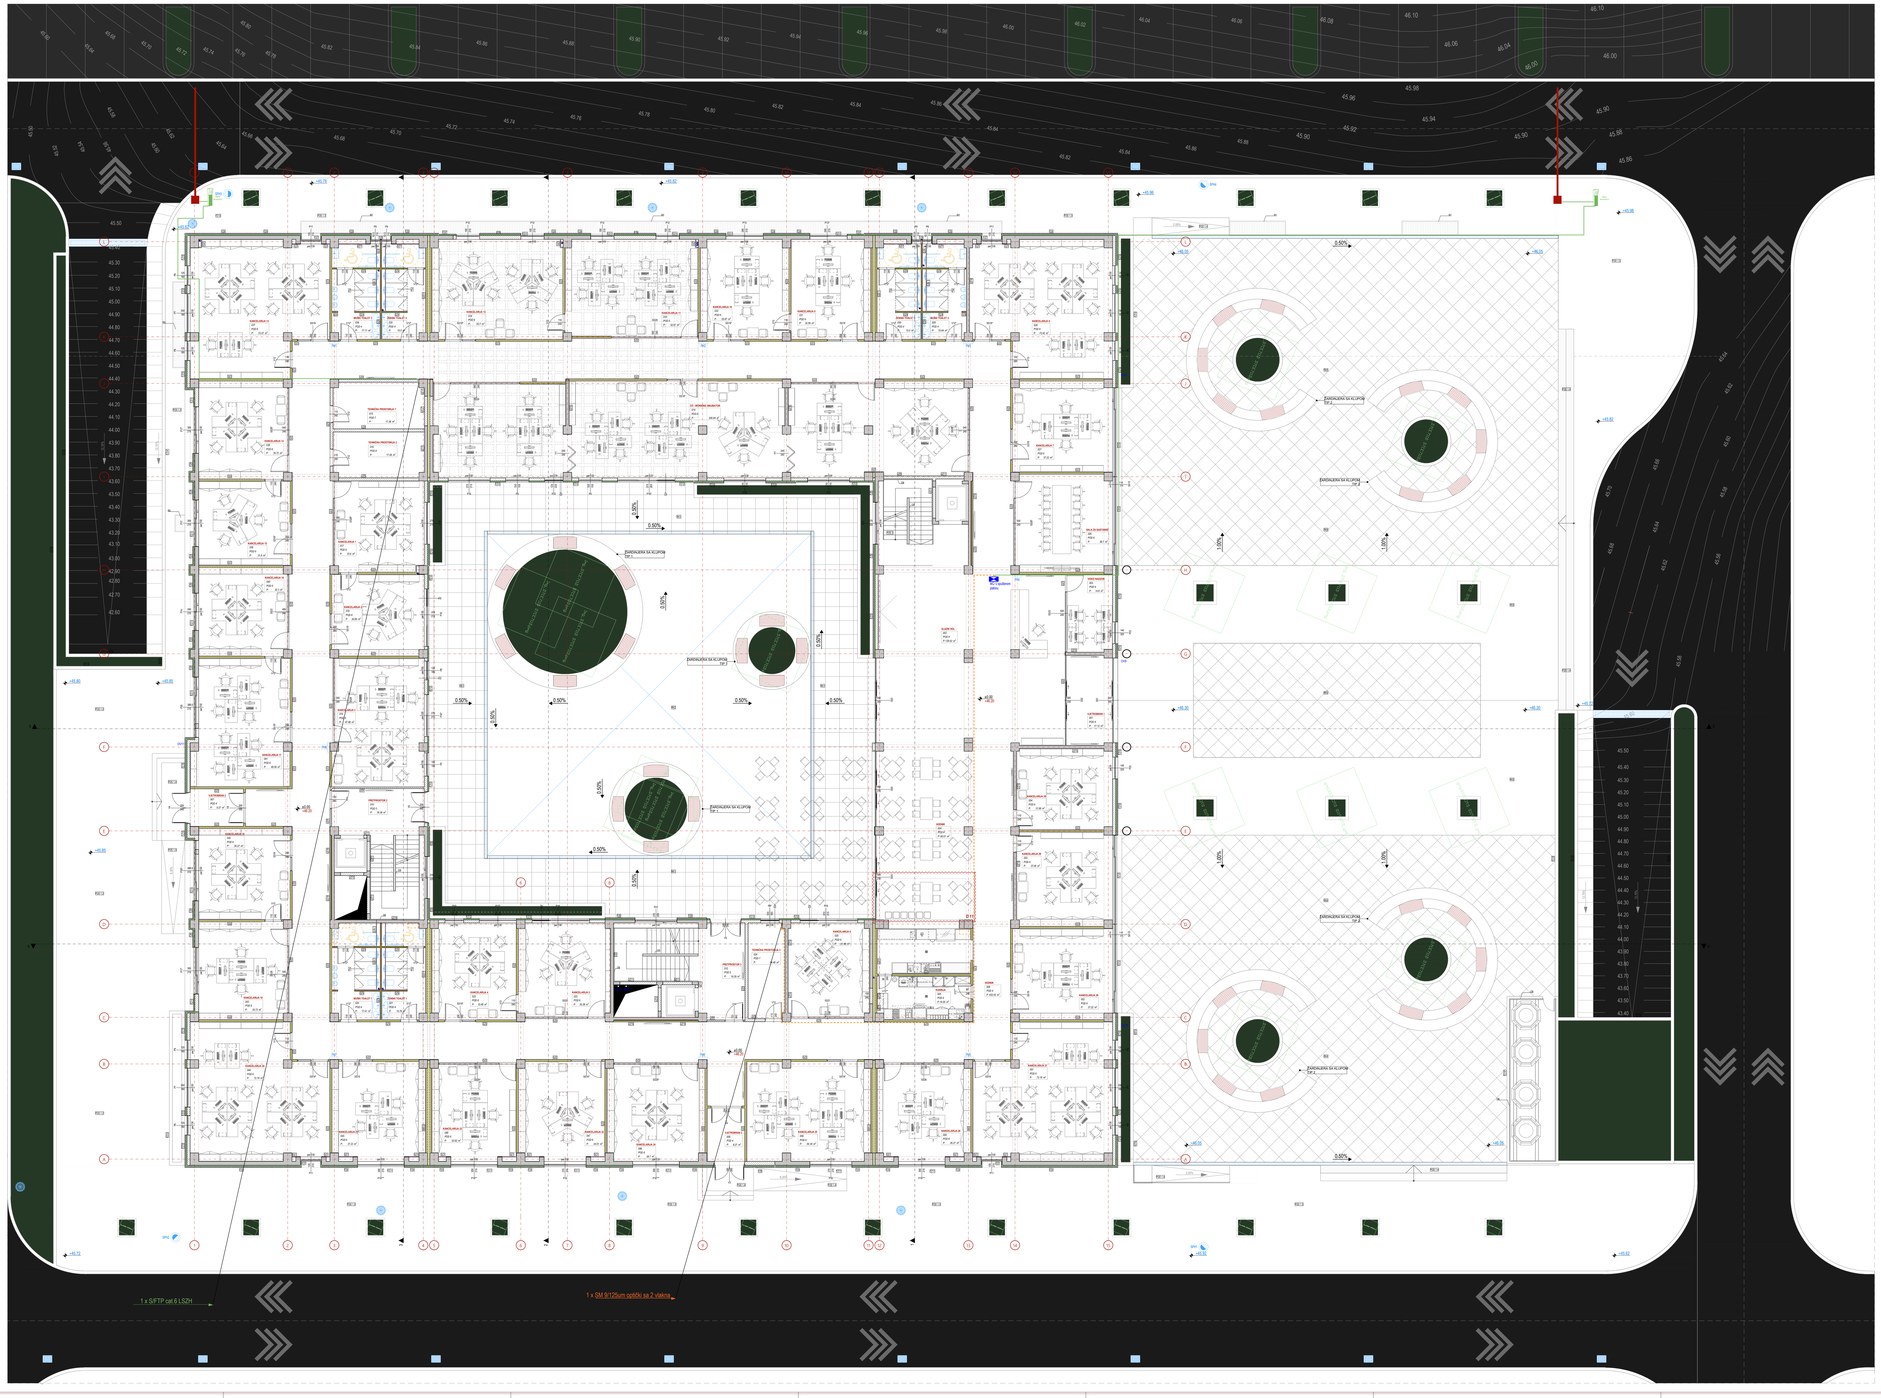

LEGENDA SIMBOLA

Simbol	Opis
	Napletni terminal
	Ulazni/Izlazni terminal
	Rampa na prizemlju
	Media converter

1 x S/FTP cat.6 LSZH

SM 9/125um optiču provodnik sa 2 vlakna

PROJEKTANT: SIENERSYS DRUŠTVO ZA INŽINJERING I PROJEKTOVANJE SIENERSYS DRUŠTVO ZA INŽINJERING I PROJEKTOVANJE Ul. Mihaila Lalić 20, 20 000 Podgorica, e-mail: office@sienersys.me web: www.sienersys.me	INVESTITOR: MINISTARSTVO NAUKE CRNE GORE
OBJEKAT: NAUČNO - TEHNOLOŠKI PARK CRNE GORE	LOKACIJA: UP bog 12, KP bog 12/4/2, 12/4/3, 12/4/4 i 12/2/28 KO Podgorica 1, ZUP "Ostvarivanje ciljeva" - Ulaganje i dopuna, Opština Podgorica
GLAVNI INŽINJER: Ark. Ilija Radulović, dipl. inž. br. 1/P, UPI 1017-0762	VRSTA TEHNIČKE DOKUMENTACIJE: Projekat eksploatacije
ODGOVORNI INŽINJER: Srđan Popović, dipl. inž. el.	DIO TEHNIČKE DOKUMENTACIJE: Elektrotehnička instalacija - slabe struje
SARADNIK: Nikolai Šaleš bac.ing.el. Stefan Todorović dipl. inž.el.	RAZMJERA: 1:50
GAŠENJE: Ivan Ilijev, dipl. inž. el.	PRILOG: Osnova Prizemlja - Parking sistem; Br. priloga: 1; Br. strana: 92
DATUM IZRADE: 1 kV.P. Ivan Ilijev, dipl. inž. el. MP.	DATUM REVIZIJE: 1 kV.P.