



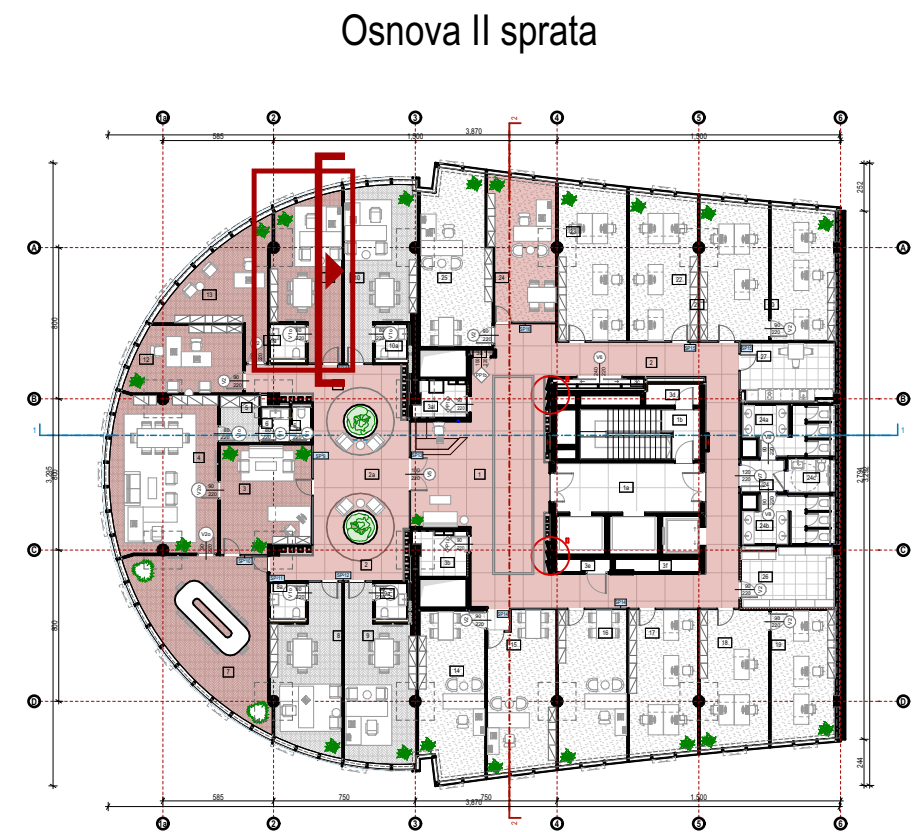


Osnova II sprata



PROJEKTANT: "ARHITEKTONSKI ATELJE" d.o.o. Ankarski Bulevar br. 28, Ulaz B, I. sprat, 81000 Podgorica, Crna Gora arh.atelje@t-com.me www.arhitektonskiatelje.com +382 20 245 647		INVESTITOR: Uprava za državnu imovinu Bulevar vojvode Stanka Radonjića 1 81000 Podgorica, Crna Gora +382 20 444 001	
Objekat: DIO POSLOVNOG OBJEKTA U PODGORICI ZA ADMINISTRATIVNE POTREBE ORGANA DRŽAVNE UPRAVE		Lokacija: k.p. 1330/20, zgrada 1, KO Podgorica I, Podgorica	
Glavni inženjer: dr Mladen Đurović dipl.ing.arh.		Vrsta tehničke dokumentacije: GLAVNI PROJEKAT ADAPTACIJE SA ELEMENTIMA ENTERIJERA	
Odgovorni inženjer: dr Mladen Đurović dipl.ing.arh.		Dio tehničke dokumentacije: ARHITEKTONSKI PROJEKAT	
Saradnici: Ivana Jurišić, d.i.a. Ana Jovović MSc.arch. Andrija Ćimić, mas.ing.unt.arh. Đorđe Doderović mag.dipl.ing.arh.		Prilog:	
Datum izrade i M.P. Februar 2025. god.		Kancelarija senatora, Osnova, II sprat Datum revizije i M.P.	
		Razmjera: R 1:30	
		Br. priloga Br. strane	
		77.2.40	
		282	

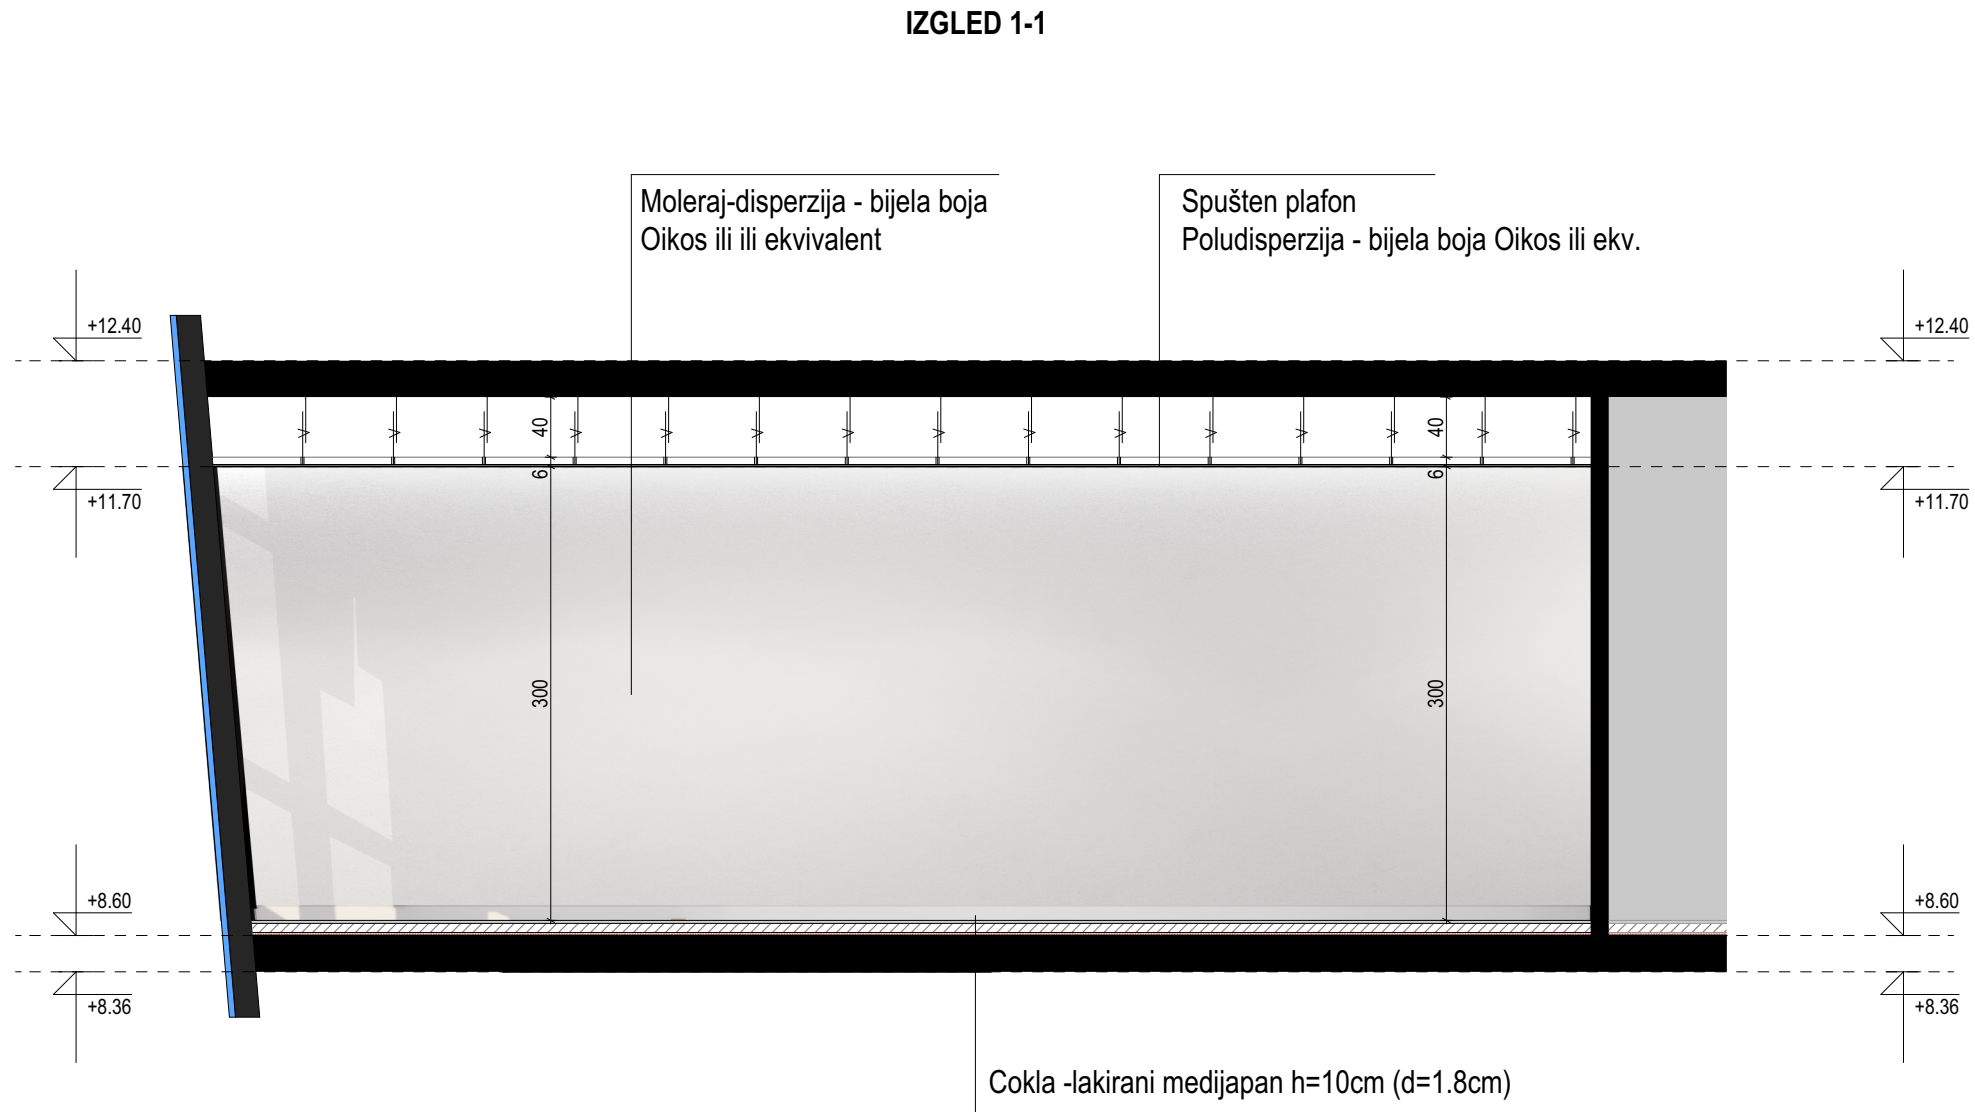




PROJEKTANT: "ARHITEKTONSKI ATELJE" d.o.o. Ankarski Bulevar br. 28, Ulaz B, I. sprat, 81000 Podgorica, Crna Gora arh.atelje@t-com.me www.arhitektonskiatelje.com +382 20 245 647		INVESTITOR: Uprava za državnu imovinu Bulevar vojvode Stanka Radonjića 1 81000 Podgorica, Crna Gora +382 20 444 001	
Objekat: DIO POSLOVNOG OBJEKTA U PODGORICI ZA ADMINISTRATIVNE POTREBE ORGANA DRŽAVNE UPRAVE		Lokacija: k.p. 1330/20, zgrada 1, KO Podgorica I, Podgorica	
Glavni inženjer: dr Mladen Đurović dipl.ing.arh.		Vrsta tehničke dokumentacije: GLAVNI PROJEKAT ADAPTACIJE SA ELEMENTIMA ENTERIJERA	
Odgovorni inženjer: dr Mladen Đurović dipl.ing.arh.		Dio tehničke dokumentacije: ARHITEKTONSKI PROJEKAT	Razmjera: R 1:50
Saradnici: Ivana Jurišić, d.i.a. Ana Jovović MSc.arch. Andrija Ćimić, mas.ing.unt.arh. Đorđe Doderović mag.dipl.ing.arh.		Prilog:	Br. priloga Br. strane
Datum izrade i M.P. Februar 2025. god.		Kancelarija senatora, izgled 1-1, II sprat Datum revizije i M.P.	77.2.41 283

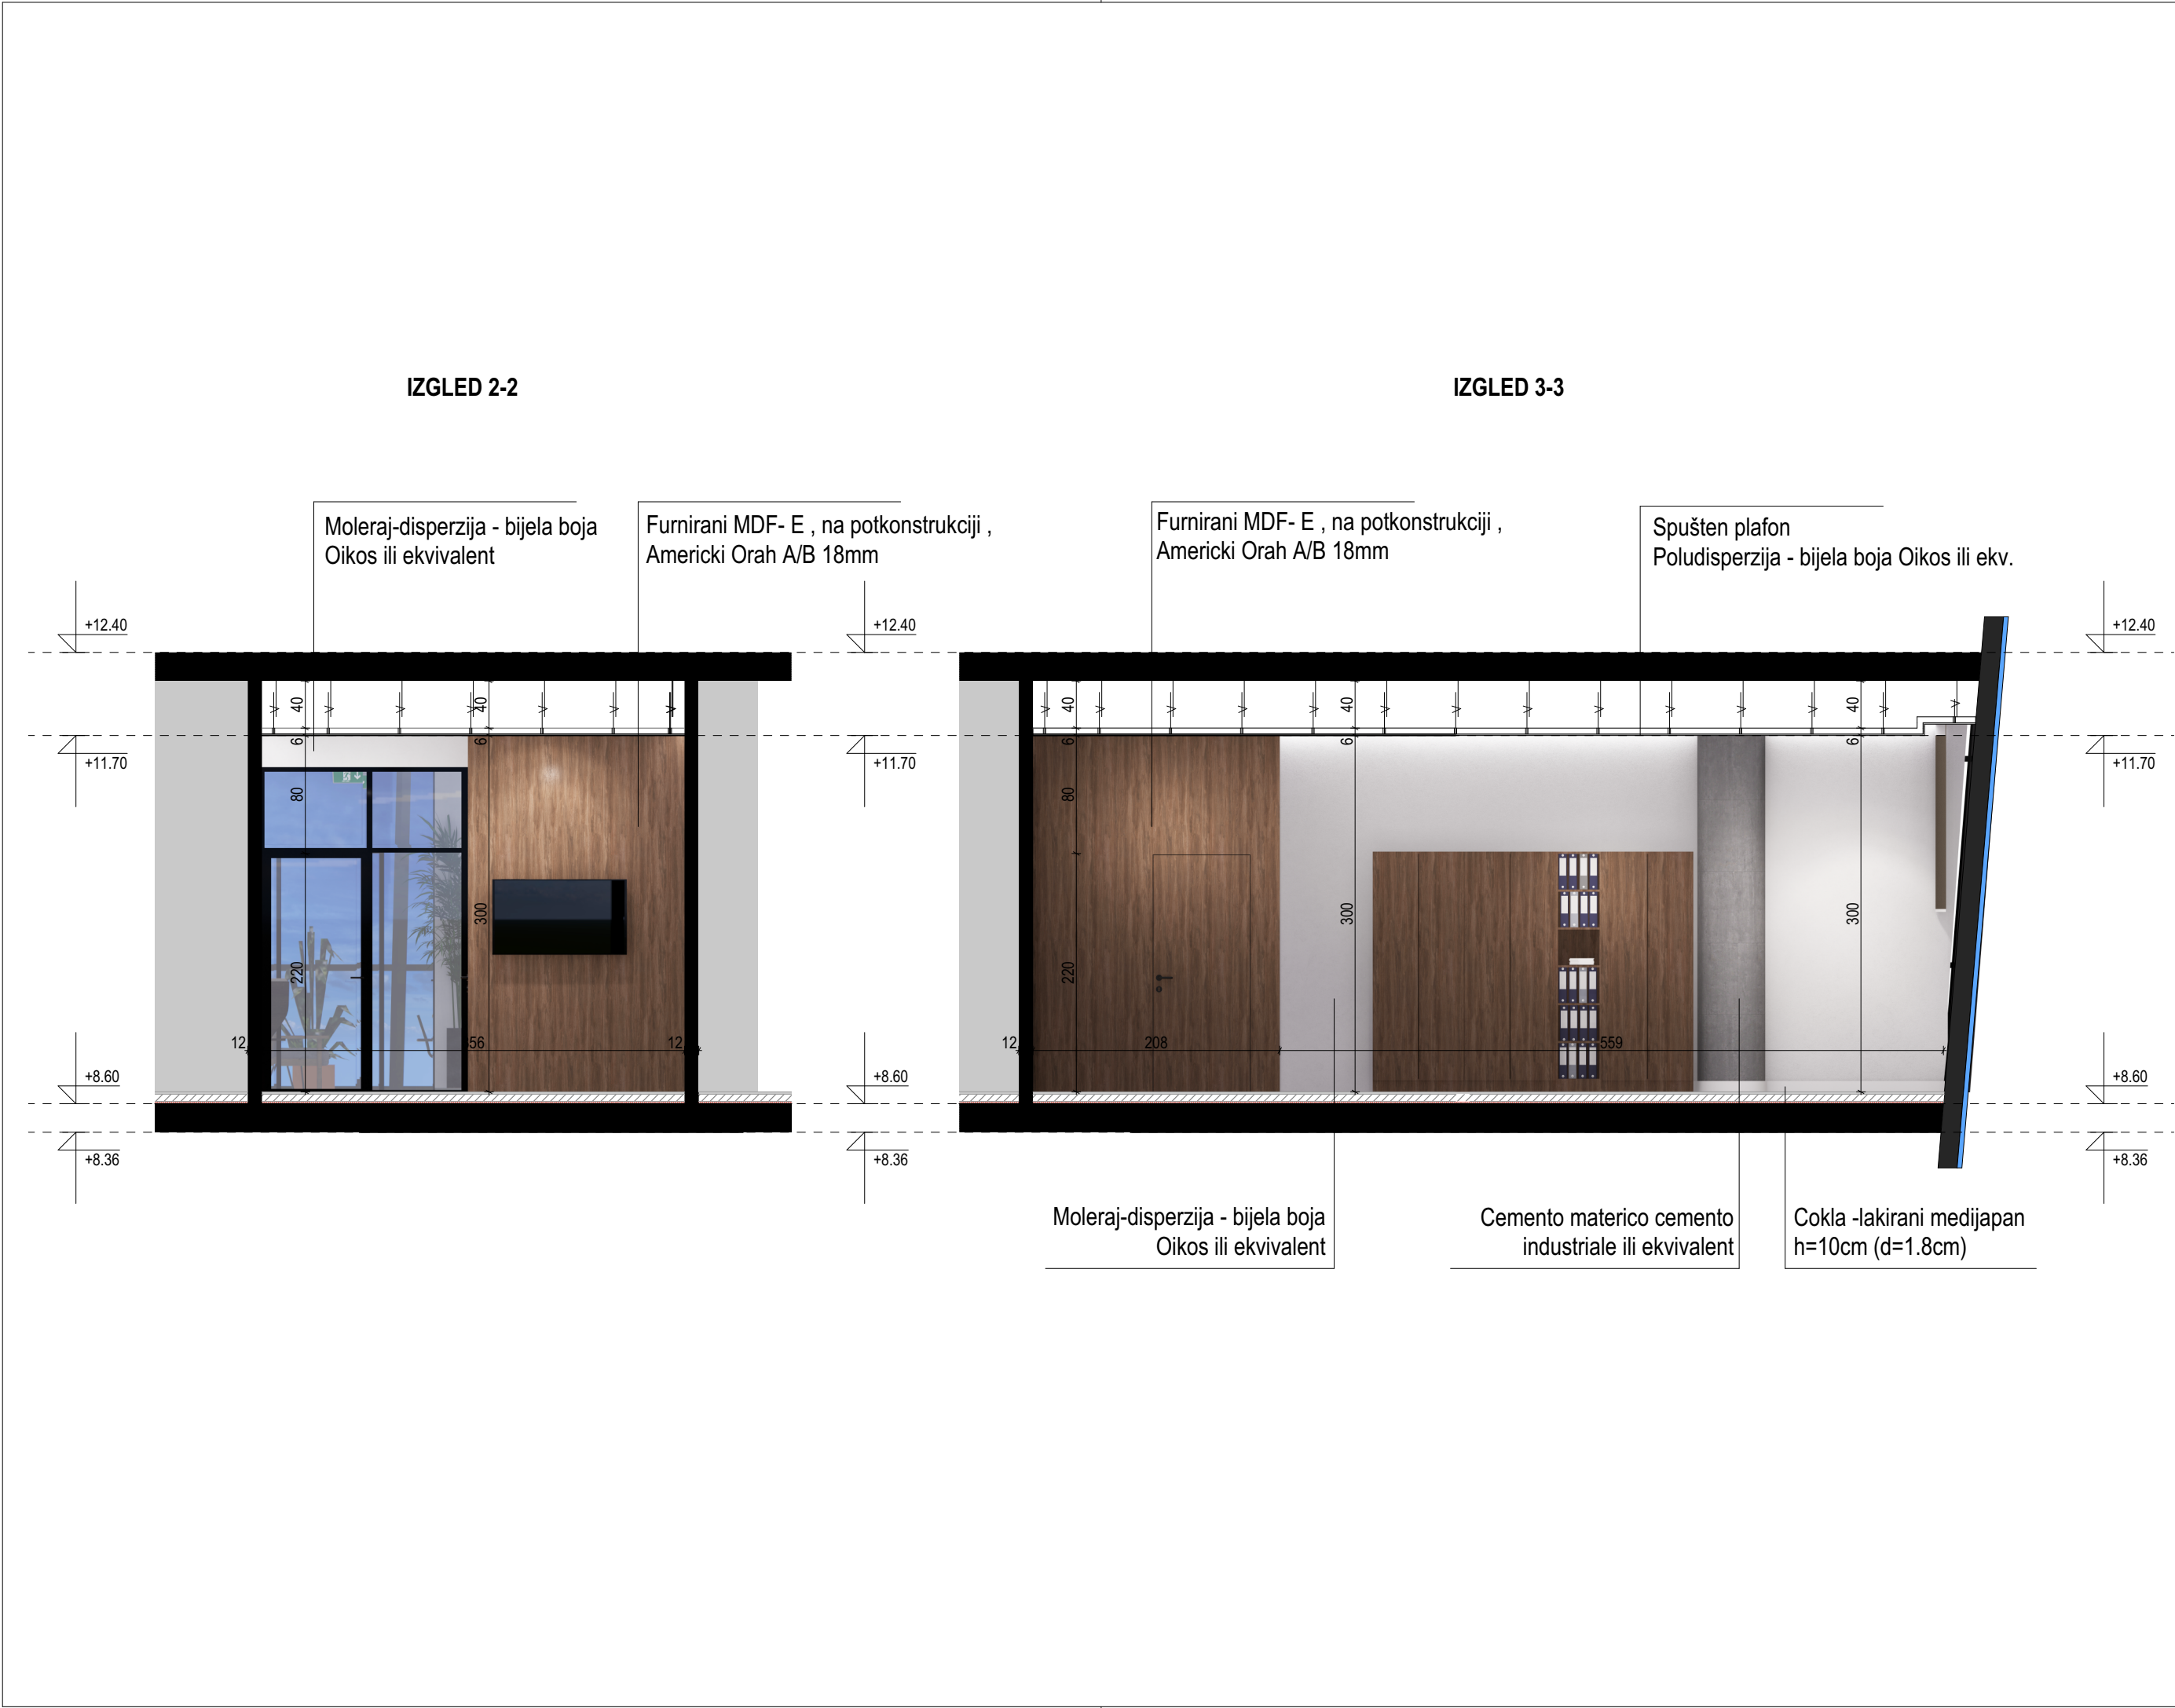



Osnova II sprata

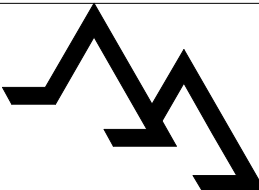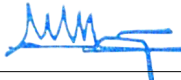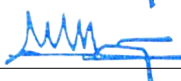

PROJEKTANT: "ARHITEKTONSKI ATELJE" d.o.o. Ankarski Bulevar br. 28, Ulaz B, I. sprat, 81000 Podgorica, Crna Gora arh.atelje@t-com.me www.arhitektonskiatelje.com +382 20 245 647				INVESTITOR: Uprava za državnu imovinu Bulevar vojvode Stanka Radonjića 1 81000 Podgorica, Crna Gora +382 20 444 001	
Objekat: DIO POSLOVNOG OBJEKTA U PODGORICI ZA ADMINISTRATIVNE POTREBE ORGANA DRŽAVNE UPRAVE			Lokacija: k.p. 1330/20, zgrada 1, KO Podgorica I, Podgorica		
Glavni inženjer: dr Mladen Đurović dipl.ing.arh.					
Odgovorni inženjer: dr Mladen Đurović dipl.ing.arh.					
Saradnici: Ivana Jurišić, d.i.a. Ana Jovović MSc.arch. Andrija Acimić, mas.ing.unt.arh. Đorđe Doderović mag.dipl.ing.arh.		Dio tehničke dokumentacije: ARHITEKTONSKI PROJEKAT		Razmjera: R	
		Prilog: Kancelarija senatora, 3D Vizuelizacija, II sprat		<i>Br. priloga</i> 77.2.43	<i>Br. strane</i>
Datum izrade i M.P. Februar 2025. god.		Datum revizije i M.P. 285			




Osnova II sprata



PROJEKTANT: "ARHITEKTONSKI ATELJE" d.o.o. Ankarski Bulevar br. 28, Ulaz B, I. sprat, 81000 Podgorica, Crna Gora arh.atelje@t-com.me www.arhitektonskiatelje.com +382 20 245 647		INVESTITOR: Uprava za državnu imovinu Bulevar vojvode Stanka Radonjića 1 81000 Podgorica, Crna Gora +382 20 444 001	
Objekat: DIO POSLOVNOG OBJEKTA U PODGORICI ZA ADMINISTRATIVNE POTREBE ORGANA DRŽAVNE UPRAVE		Lokacija: k.p. 1330/20, zgrada 1, KO Podgorica I, Podgorica	
Glavni inženjer: dr Mladen Đurović dipl.ing.arh.		Vrsta tehničke dokumentacije: GLAVNI PROJEKAT ADAPTACIJE SA ELEMENTIMA ENTERIJERA	
Odgovorni inženjer: dr Mladen Đurović dipl.ing.arh.		Dio tehničke dokumentacije: ARHITEKTONSKI PROJEKAT	
Saradnici: Ivana Jurišić, d.i.a. Ana Jovović MSc.arch. Andrija Acimić, mas.ing.unt.arh. Đorđe Doderović mag.dipl.ing.arh.		Prilog: Kancelarija senatora, 3D Vizuelizacija, II sprat	Razmjera: R
Datum izrade i M.P. Februar 2025. god.		Datum revizije i M.P.	Br. priloga 77.2.44 Br. strane 286




Osnova II sprata

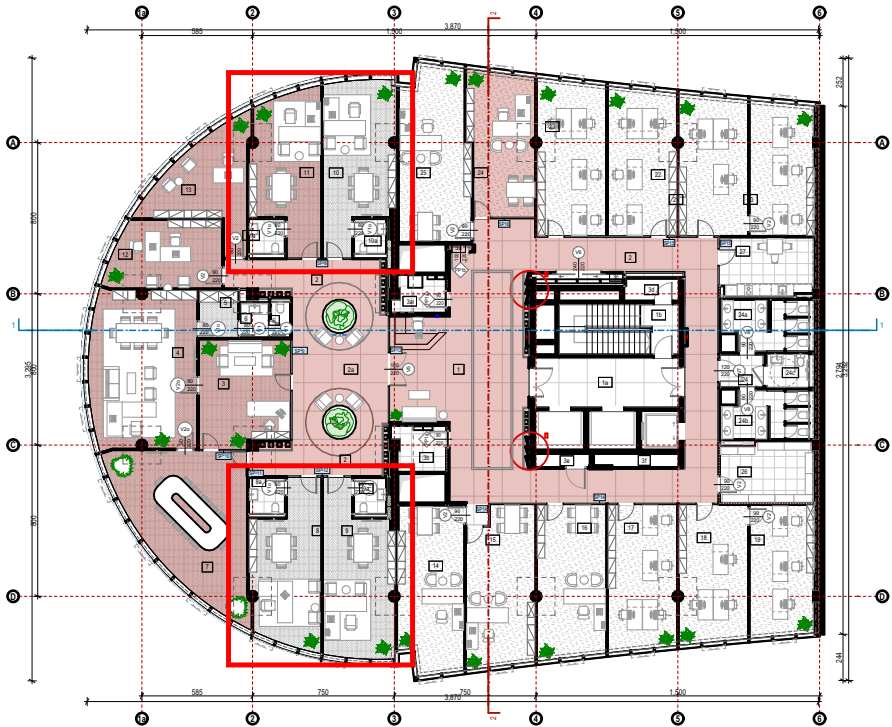

Prijedlog namještaja ili ekvivalent			
PROJEKTANT: "ARHITEKTONSKI ATELJE" d.o.o. Ankarski Bulevar br. 28, Ulaz B, I. sprat, 81000 Podgorica, Crna Gora arh.atelje@t-com.me www.arhitektonskiatelje.com +382 20 245 647		INVESTITOR: Uprava za državnu imovinu Bulevar vojvode Stanka Radonjića 1 81000 Podgorica, Crna Gora +382 20 444 001	
Objekat: DIO POSLOVNOG OBJEKTA U PODGORICI ZA ADMINISTRATIVNE POTREBE ORGANA DRŽAVNE UPRAVE		Lokacija: k.p. 1330/20, zgrada 1, KO Podgorica I, Podgorica	
Glavni inženjer: dr Mladen Đurović dipl.ing.arh.		Vrsta tehničke dokumentacije: GLAVNI PROJEKAT ADAPTACIJE SA ELEMENTIMA ENTERIJERA	
Odgovorni inženjer: dr Mladen Đurović dipl.ing.arh.		Dio tehničke dokumentacije: ARHITEKTONSKI PROJEKAT	
Saradnici: Ivana Jurišić, d.i.a. Ana Jovović MSc.arch. Andrija Ćimić, mas.ing.unt.arh. Đorđe Doderović mag.dipl.ing.arh.		Razmjera: R	
Datum izrade i M.P. Februar 2025. god.		Prilog: Predlog namještaja kabineta senatora, II sprat Datum revizije i M.P.	
		Br. priloga	Br. strane
		77.2.45	287



Osnova II sprata

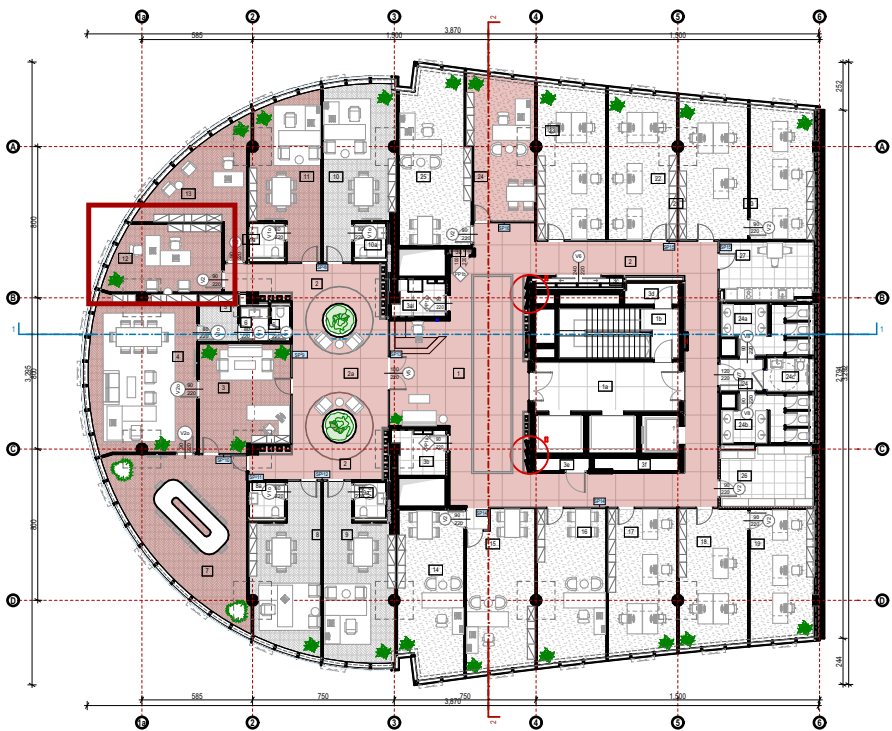

PROJEKTANT: "ARHITEKTONSKI ATELJE" d.o.o. Ankarski Bulevar br. 28, Ulaz B, I. sprat, 81000 Podgorica, Crna Gora arh.atelje@t-com.me www.arhitektonskiatelje.com +382 20 245 647		INVESTITOR: Uprava za državnu imovinu Bulevar vojvode Stanka Radonjića 1 81000 Podgorica, Crna Gora +382 20 444 001	
Objekat: DIO POSLOVNOG OBJEKTA U PODGORICI ZA ADMINISTRATIVNE POTREBE ORGANA DRŽAVNE UPRAVE		Lokacija: k.p. 1330/20, zgrada 1, KO Podgorica I, Podgorica	
Glavni inženjer: dr Mladen Đurović dipl.ing.arh.		Vrsta tehničke dokumentacije: GLAVNI PROJEKAT ADAPTACIJE SA ELEMENTIMA ENTERIJERA	
Odgovorni inženjer: dr Mladen Đurović dipl.ing.arh.		Dio tehničke dokumentacije: ARHITEKTONSKI PROJEKAT	
Saradnici: Ivana Jurišić, d.i.a. Ana Jovović MSc.arch. Andrija Ćimić, mas.ing.unt.arh. Đorđe Doderović mag.dipl.ing.arh.		Prilog:	
Datum izrade i M.P. Februar 2025. god.		Kancelarija savjetnika, Osnova, II sprat Datum revizije i M.P.	
		Razmjera: R 1:30	
		Br. priloga Br. strane	
		77.2.47	
		289	



1



2




3


Osnova II sprata



PROJEKTANT: "ARHITEKTONSKI ATELJE" d.o.o. Ankarski Bulevar br. 28, Ulaz B, I. sprat, 81000 Podgorica, Crna Gora arh.atelje@t-com.me www.arhitektonskiatelje.com +382 20 245 647		INVESTITOR: Uprava za državnu imovinu Bulevar vojvode Stanka Radonjića 1 81000 Podgorica, Crna Gora +382 20 444 001	
Objekat: DIO POSLOVNOG OBJEKTA U PODGORICI ZA ADMINISTRATIVNE POTREBE ORGANA DRŽAVNE UPRAVE		Lokacija: k.p. 1330/20, zgrada 1, KO Podgorica I, Podgorica	
Glavni inženjer: dr Mladen Đurović dipl.ing.arh.		Vrsta tehničke dokumentacije: GLAVNI PROJEKAT ADAPTACIJE SA ELEMENTIMA ENTERIJERA	
Odgovorni inženjer: dr Mladen Đurović dipl.ing.arh.		Dio tehničke dokumentacije: ARHITEKTONSKI PROJEKAT	
Saradnici: Ivana Jurišić, d.i.a. Ana Jovović MSc.arch. Andrija Ćimić, mas.ing.unt.arh. Đorđe Doderović mag.dipl.ing.arh.		Prilog: Kancelarija savjetnika, 3D Vizuelizacija, II sprat	
Datum izrade i M.P. Februar 2025. god.		Datum revizije i M.P. 290	
		Razmjera: Br. priloga Br. strane 77.2.48 R	

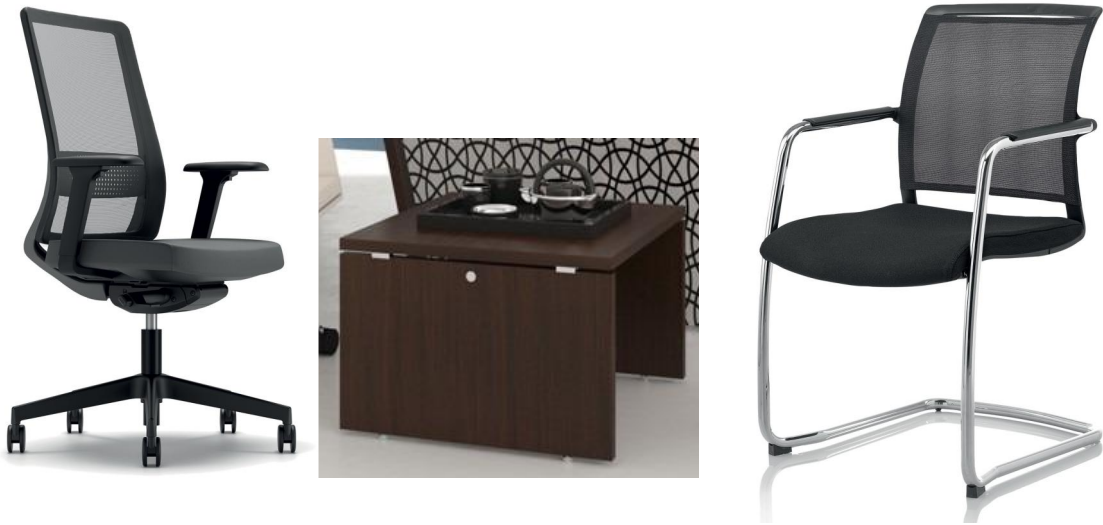


Osnova II sprata

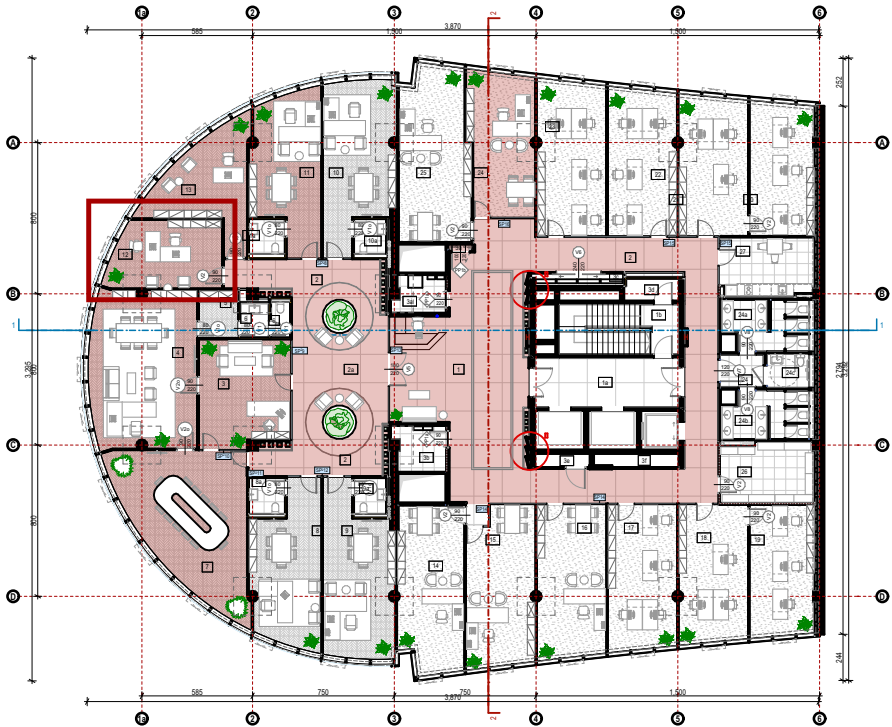

Prijedlog namještaja ili ekvivalent			
PROJEKTANT: "ARHITEKTONSKI ATELJE" d.o.o. Ankarski Bulevar br. 28, Ulaz B, I. sprat, 81000 Podgorica, Crna Gora arh.atelje@t-com.me www.arhitektonskiatelje.com +382 20 245 647		INVESTITOR: Uprava za državnu imovinu Bulevar vojvode Stanka Radonjića 1 81000 Podgorica, Crna Gora +382 20 444 001	
Objekat: DIO POSLOVNOG OBJEKTA U PODGORICI ZA ADMINISTRATIVNE POTREBE ORGANA DRŽAVNE UPRAVE		Lokacija: k.p. 1330/20, zgrada 1, KO Podgorica I, Podgorica	
Glavni inženjer: dr Mladen Đurović dipl.ing.arh.		Vrsta tehničke dokumentacije: GLAVNI PROJEKAT ADAPTACIJE SA ELEMENTIMA ENTERIJERA	
Odgovorni inženjer: dr Mladen Đurović dipl.ing.arh.		Dio tehničke dokumentacije: ARHITEKTONSKI PROJEKAT	
Saradnici: Ivana Jurišić, d.i.a. Ana Jovović MSc.arch. Andrija Acimić, mas.ing.unt.arh. Đorđe Doderović mag.dipl.ing.arh.		Prilog: Predlog namještaja kancelarije savjetnika, II sprat	
Datum izrade i M.P. Februar 2025. god.		Datum revizije i M.P. 291	
		Razmjera: Br. priloga Br. strane	
		77.2.49	




Osnova II sprata

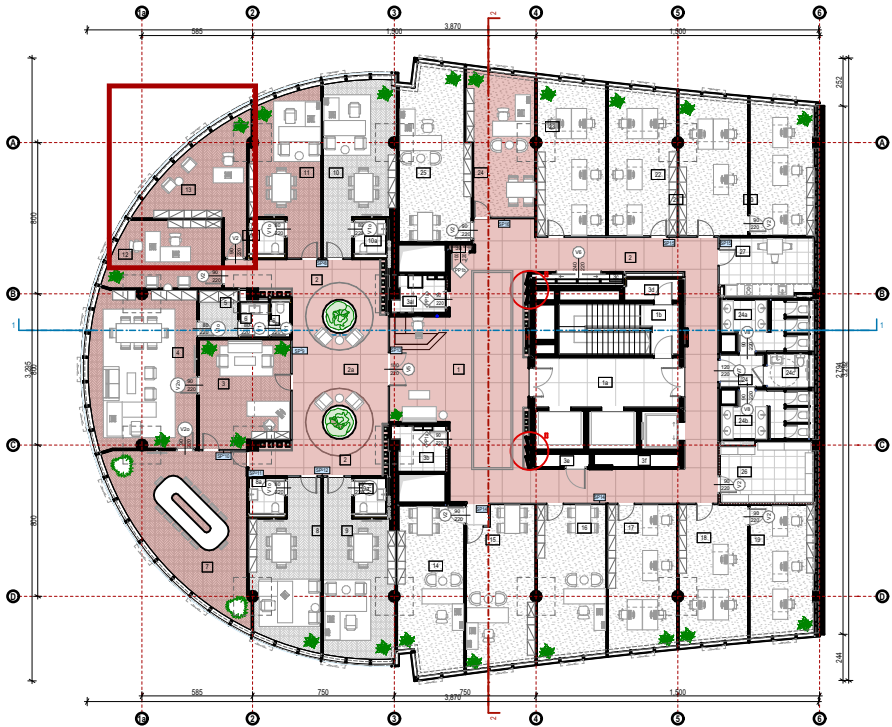

PROJEKTANT: "ARHITEKTONSKI ATELJE" d.o.o. Ankarski Bulevar br. 28, Ulaz B, I. sprat, 81000 Podgorica, Crna Gora arh.atelje@t-com.me www.arhitektonskiatelje.com +382 20 245 647		INVESTITOR: Uprava za državnu imovinu Bulevar vojvode Stanka Radonjica 1 81000 Podgorica, Crna Gora +382 20 444 001	
Objekat: DIO POSLOVNOG OBJEKTA U PODGORICI ZA ADMINISTRATIVNE POTREBE ORGANA DRŽAVNE UPRAVE		Lokacija: k.p. 1330/20, zgrada 1, KO Podgorica I, Podgorica	
Glavni inženjer: dr Mladen Đurović dipl.ing.arh.		Vrsta tehničke dokumentacije: GLAVNI PROJEKAT ADAPTACIJE SA ELEMENTIMA ENTERIJERA	
Odgovorni inženjer: dr Mladen Đurović dipl.ing.arh.		Dio tehničke dokumentacije: ARHITEKTONSKI PROJEKAT	
Saradnici: Ivana Jurišić, d.i.a. Ana Jovović MSc.arch. Andrija Ćimić, mas.ing.unt.arh. Đorđe Doderović mag.dipl.ing.arh.		Prilog:	
Datum izrade i M.P. Februar 2025. god.		Kancelarija sekretara, Osnova, II sprat Datum revizije i M.P.	
		77.2.51	
		293	




Osnova II sprata

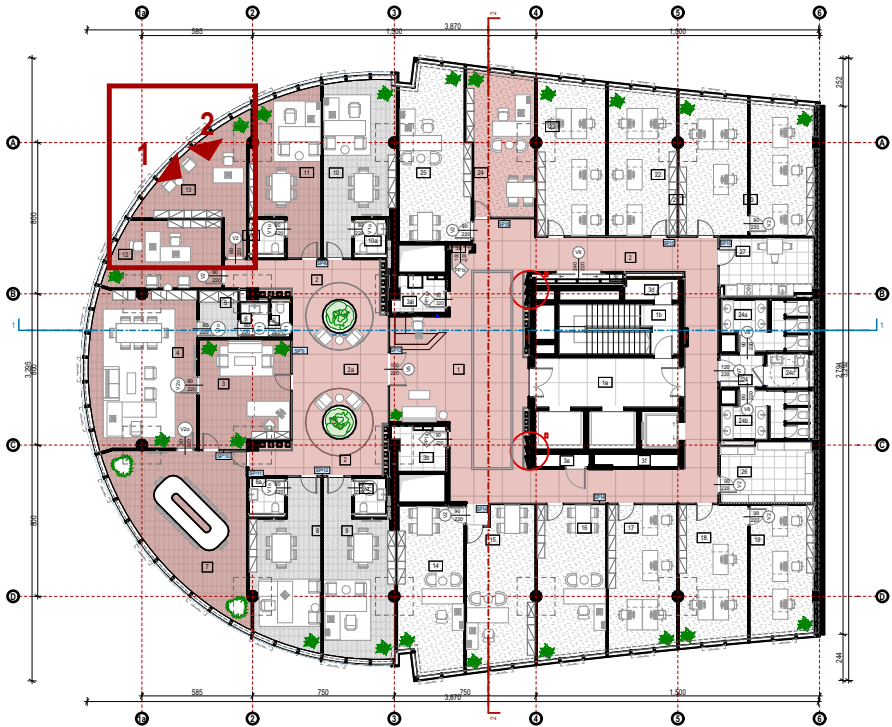


PROJEKTANT: "ARHITEKTONSKI ATELJE" d.o.o. Ankarski Bulevar br. 28, Ulaz B, I. sprat, 81000 Podgorica, Crna Gora arh.atelje@t-com.me www.arhitektonskiatelje.com +382 20 245 647		INVESTITOR: Uprava za državnu imovinu Bulevar vojvode Stanka Radonjića 1 81000 Podgorica, Crna Gora +382 20 444 001	
Objekat: DIO POSLOVNOG OBJEKTA U PODGORICI ZA ADMINISTRATIVNE POTREBE ORGANA DRŽAVNE UPRAVE		Lokacija: k.p. 1330/20, zgrada 1, KO Podgorica I, Podgorica	
Glavni inženjer: dr Mladen Đurović dipl.ing.arh.		Vrsta tehničke dokumentacije: GLAVNI PROJEKAT ADAPTACIJE SA ELEMENTIMA ENTERIJERA	
Odgovorni inženjer: dr Mladen Đurović dipl.ing.arh.		Dio tehničke dokumentacije: ARHITEKTONSKI PROJEKAT	Razmjera: R
Saradnici: Ivana Jurišić, d.i.a. Ana Jovović MSc.arch. Andrija Acimić, mas.ing.unut.arh. Đorđe Doderović mag.dipl.ing.arh.		Prilog: Kancelarija sekretara, 3D Vizuelizacija, II sprat	Br. priloga 77.2.52
Datum izrade i M.P. Februar 2025. god.		Datum revizije i M.P.	Br. strane 294



Osnova II sprata

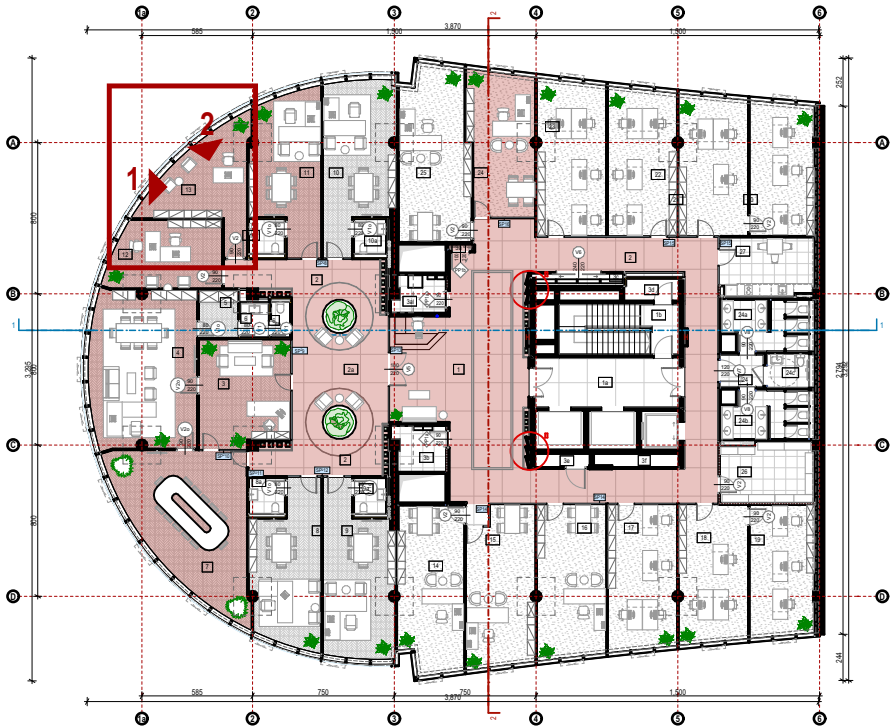

PROJEKTANT: "ARHITEKTONSKI ATELJE" d.o.o. Ankarski Bulevar br. 28, Ulaz B, I. sprat, 81000 Podgorica, Crna Gora arh.atelje@t-com.me www.arhitektonskiatelje.com +382 20 245 647		INVESTITOR: Uprava za državnu imovinu Bulevar vojvode Stanka Radonjića 1 81000 Podgorica, Crna Gora +382 20 444 001	
Objekat: DIO POSLOVNOG OBJEKTA U PODGORICI ZA ADMINISTRATIVNE POTREBE ORGANA DRŽAVNE UPRAVE		Lokacija: k.p. 1330/20, zgrada 1, KO Podgorica I, Podgorica	
Glavni inženjer: dr Mladen Đurović dipl.ing.arh.		Vrsta tehničke dokumentacije: GLAVNI PROJEKAT ADAPTACIJE SA ELEMENTIMA ENTERIJERA	
Odgovorni inženjer: dr Mladen Đurović dipl.ing.arh.		Dio tehničke dokumentacije: ARHITEKTONSKI PROJEKAT	
Saradnici: Ivana Jurišić, d.i.a. Ana Jovović MSc.arch. Andrija Ćimić, mas.ing.unut.arh. Đorđe Doderović mag.dipl.ing.arh.		Prilog: Kancelarija sekretara, 3D Vizuelizacija, II sprat	Razmjera: Br. priloga Br. strane
Datum izrade i M.P. Februar 2025. god.		Datum revizije i M.P.	R 77.2.53 295

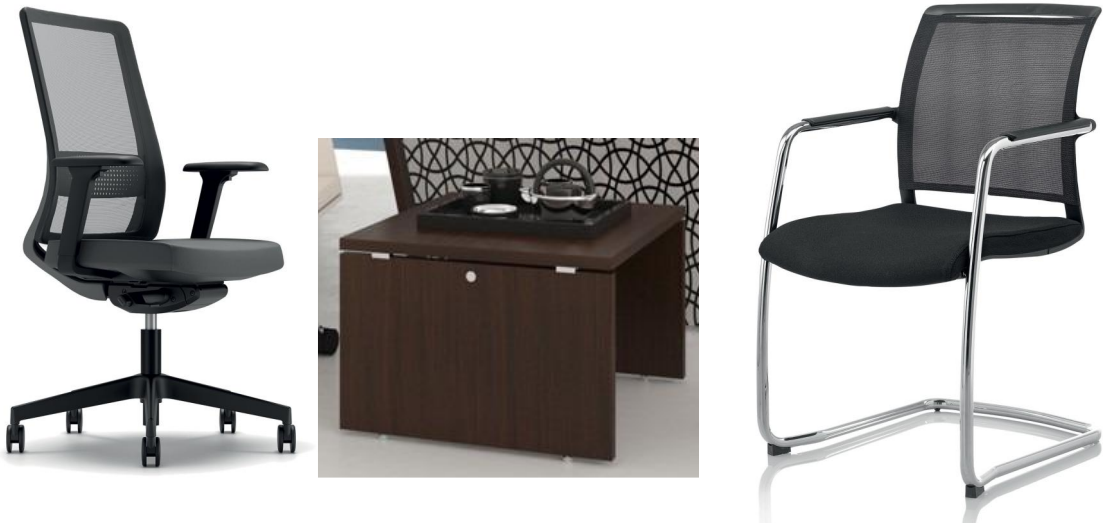


Osnova II sprata





Prijedlog namještaja ili ekvivalent			
PROJEKTANT: "ARHITEKTONSKI ATELJE" d.o.o. Ankarski Bulevar br. 28, Ulaz B, I. sprat, 81000 Podgorica, Crna Gora arh.atelje@t-com.me www.arhitektonskiatelje.com +382 20 245 647		INVESTITOR: Uprava za državnu imovinu Bulevar vojvode Stanka Radonjića 1 81000 Podgorica, Crna Gora +382 20 444 001	
Objekat: DIO POSLOVNOG OBJEKTA U PODGORICI ZA ADMINISTRATIVNE POTREBE ORGANA DRŽAVNE UPRAVE		Lokacija: k.p. 1330/20, zgrada 1, KO Podgorica I, Podgorica	
Glavni inženjer: dr Mladen Đurović dipl.ing.arh.		Vrsta tehničke dokumentacije: GLAVNI PROJEKAT ADAPTACIJE SA ELEMENTIMA ENTERIJERA	
Odgovorni inženjer: dr Mladen Đurović dipl.ing.arh.		Dio tehničke dokumentacije: ARHITEKTONSKI PROJEKAT	
Saradnici: Ivana Jurišić, d.i.a. Ana Jovović MSc.arch. Andrija Ćimić, mas.ing.unt.arh. Đorđe Doderović mag.dipl.ing.arh.		Prilog:	
Datum izrade i M.P. Februar 2025. god.		Predlog namještaja kancelarije sekretara, II sprat Datum revizije i M.P. 296	
		Razmjera: Br. priloga Br. strane	
		77.2.54	




Osnova II sprata

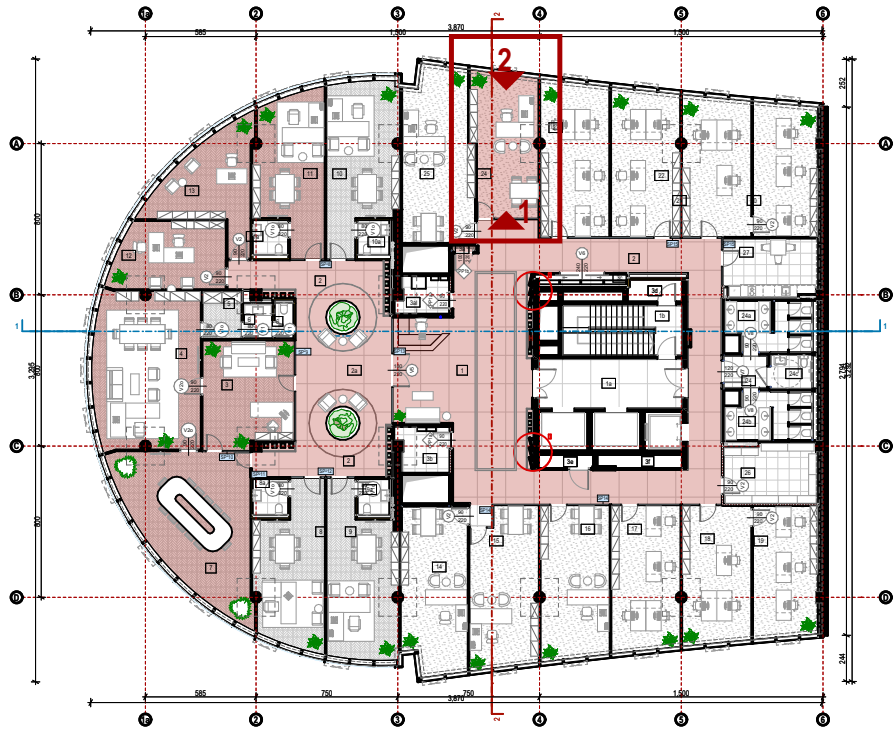

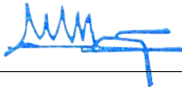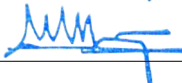PROJEKTANT: "ARHITEKTONSKI ATELJE" d.o.o. Ankarski Bulevar br. 28, Ulaz B, I. sprat, 81000 Podgorica, Crna Gora arh.atelje@t-com.me www.arhitektonskiatelje.com +382 20 245 647		INVESTITOR: Uprava za državnu imovinu Bulevar vojvode Stanka Radonjića 1 81000 Podgorica, Crna Gora +382 20 444 001
Objekat: DIO POSLOVNOG OBJEKTA U PODGORICI ZA ADMINISTRATIVNE POTREBE ORGANA DRŽAVNE UPRAVE		Lokacija: k.p. 1330/20, zgrada 1, KO Podgorica I, Podgorica
Glavni inženjer: dr Mladen Đurović dipl.ing.arh.		Vrsta tehničke dokumentacije: GLAVNI PROJEKAT ADAPTACIJE SA ELEMENTIMA ENTERIJERA
Odgovorni inženjer: dr Mladen Đurović dipl.ing.arh.		Dio tehničke dokumentacije: ARHITEKTONSKI PROJEKAT
Saradnici: Ivana Jurišić, d.i.a. Ana Jovović MSc.arch. Andrija Ačimić, mas.ing.unt.arh. Đorđe Doderović mag.dipl.ing.arh.		Prilog: Tipska kancelarija načelnika, 3D Vizuelizacija, II sprat
Datum izrade i M.P. Februar 2025. god.		Datum revizije i M.P. 299




Osnova II sprata

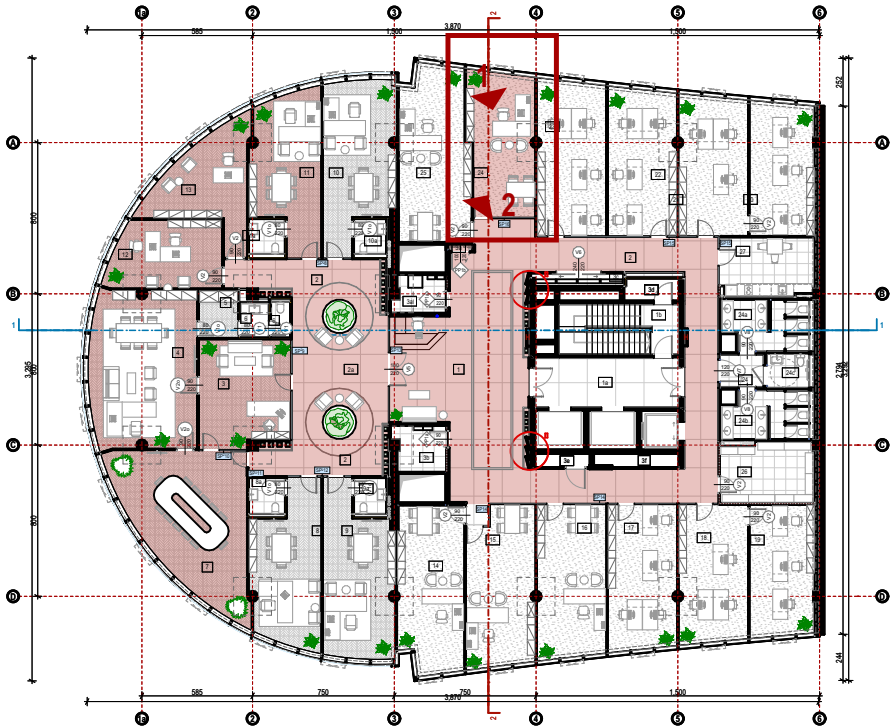

PROJEKTANT: "ARHITEKTONSKI ATELJE" d.o.o. Ankarski Bulevar br. 28, Ulaz B, I. sprat, 81000 Podgorica, Crna Gora arh.atelje@t-com.me www.arhitektonskiatelje.com +382 20 245 647		INVESTITOR: Uprava za državnu imovinu Bulevar vojvode Stanka Radonjića 1 81000 Podgorica, Crna Gora +382 20 444 001	
Objekat: DIO POSLOVNOG OBJEKTA U PODGORICI ZA ADMINISTRATIVNE POTREBE ORGANA DRŽAVNE UPRAVE		Lokacija: k.p. 1330/20, zgrada 1, KO Podgorica I, Podgorica	
Glavni inženjer: dr Mladen Đurović dipl.ing.arh.		Vrsta tehničke dokumentacije: GLAVNI PROJEKAT ADAPTACIJE SA ELEMENTIMA ENTERIJERA	
Odgovorni inženjer: dr Mladen Đurović dipl.ing.arh.		Dio tehničke dokumentacije: ARHITEKTONSKI PROJEKAT	Razmjera: R
Saradnici: Ivana Jurišić, d.i.a. Ana Jovović MSc.arch. Andrija Acimić, mas.ing.unt.arh. Đorđe Doderović mag.dipl.ing.arh.		Prilog: Tipska kancelarija načelnika, 3D Vizuelizacija, II sprat	Br. priloga Br. strane
Datum izrade i M.P. Februar 2025. god.		Datum revizije i M.P. 300	




Osnova II sprata

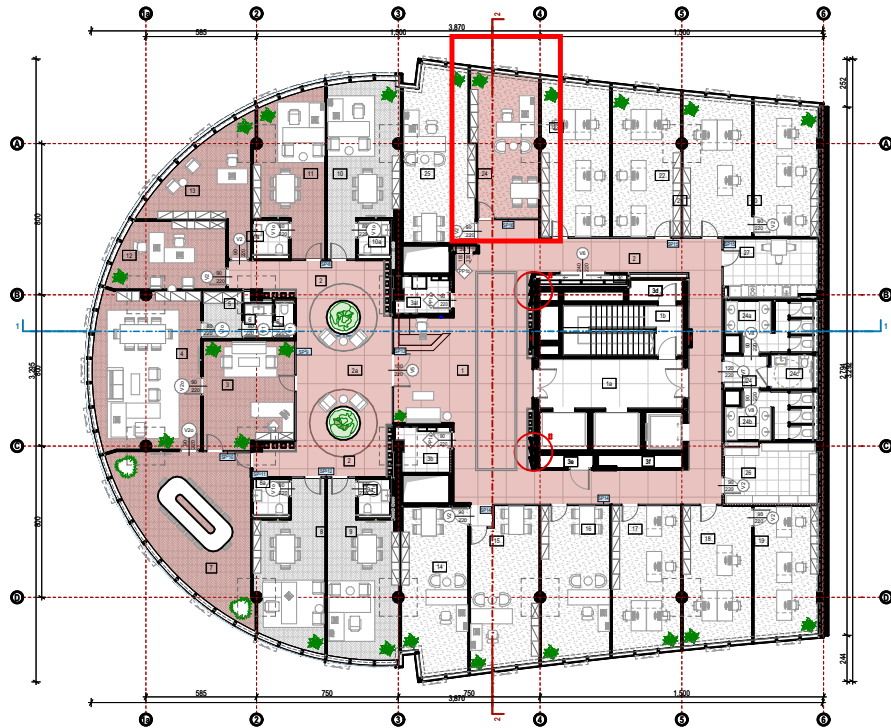


Prijedlog namještaja ili ekvivalent

PROJEKTANT: "ARHITEKTONSKI ATELJE" d.o.o. Ankarski Bulevar br. 28, Ulaz B, I. sprat, 81000 Podgorica, Crna Gora arh.atelje@t-com.me www.arhitektonskiatelje.com +382 20 245 647		INVESTITOR: Uprava za državnu imovinu Bulevar vojvode Stanka Radonjića 1 81000 Podgorica, Crna Gora +382 20 444 001	
Objekat: DIO POSLOVNOG OBJEKTA U PODGORICI ZA ADMINISTRATIVNE POTREBE ORGANA DRŽAVNE UPRAVE		Lokacija: k.p. 1330/20, zgrada 1, KO Podgorica I, Podgorica	
Glavni inženjer: dr Mladen Đurović dipl.ing.arh.		Vrsta tehničke dokumentacije: GLAVNI PROJEKAT ADAPTACIJE SA ELEMENTIMA ENTERIJERA	
Odgovorni inženjer: dr Mladen Đurović dipl.ing.arh.		Dio tehničke dokumentacije: ARHITEKTONSKI PROJEKAT	
Saradnici: Ivana Jurišić, d.i.a. Ana Jovović MSc.arch. Andrija Ćimić, mas.ing.unt.arh. Đorđe Doderović mag.dipl.ing.arh.		Prilog:	
Datum izrade i M.P. Februar 2025. god.		Prijedlog namještaja kancelarija načelnika, II sprat Datum revizije i M.P.	
		Razmjera: R Br. priloga Br. strane	
		77.2.59	
		301	

Osnova III sprata

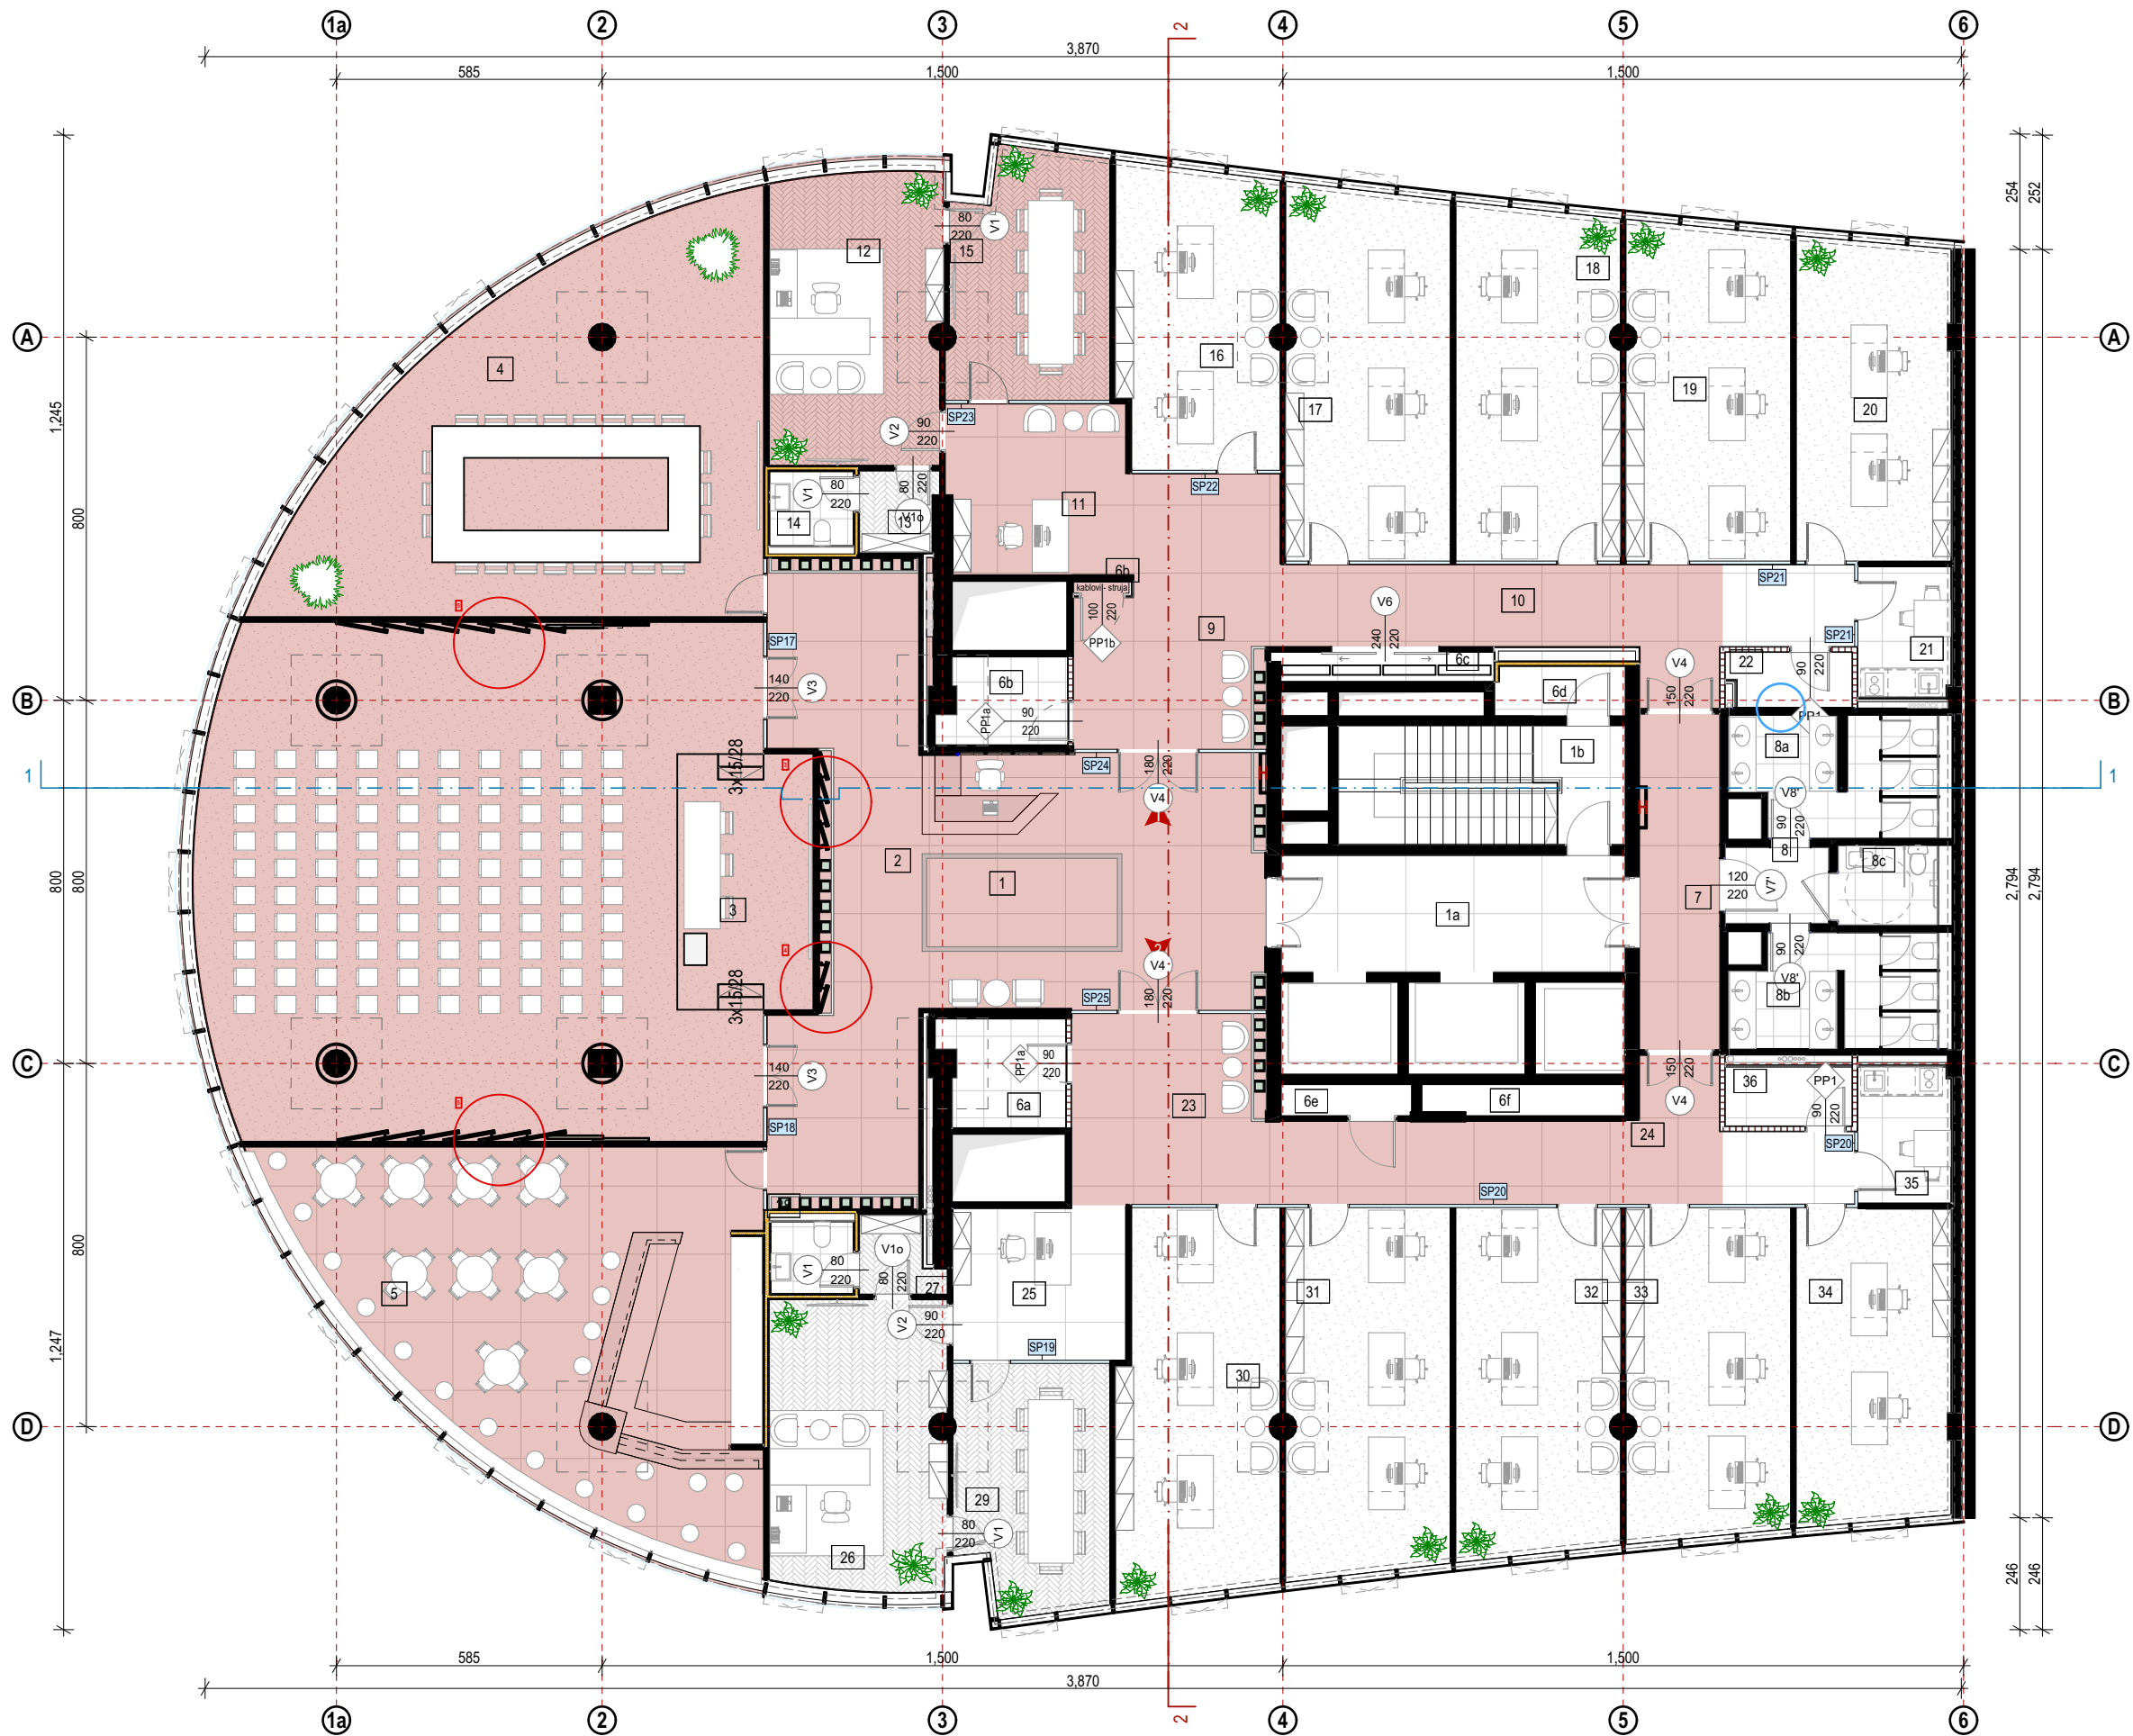

PROJEKTANT:
"ARHITEKTONSKI ATELJE" d.o.o.
Ankarski Bulevar br. 28, Ulaz B, I. sprat,
81000 Podgorica, Crna Gora
arh.atelje@t-com.me
www.arhitektonskiatelje.com
+382 20 245 647

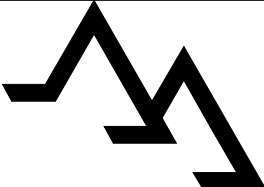

INVESTITOR:
Uprava za državnu imovinu
Bulevar vojvode Stanka Radonjića 1
81000 Podgorica, Crna Gora
+382 20 444 001

Objekat: DIO POSLOVNOG OBJEKTA U PODGORICI ZA ADMINISTRATIVNE POTREBE ORGANA DRŽAVNE UPRAVE

Lokacija:
k.p. 1330/20, zgrada 1, KO Podgorica I, Podgorica

Glavni inženjer:

dr Mladen Đurović dipl.ing.arh.

Odgovorni inženjer:

dr Mladen Đurović dipl.ing.arh.

Saradnici: Ivana Jurišić, d.i.a.
Ana Jovović MSc.arch.
Andrija Ćimić, mas.ing.unt.arh.
Đorđe Doderović mag.dipl.ing.arh.

Vrsta tehničke dokumentacije:

GLAVNI PROJEKAT ADAPTACIJE SA ELEMENTIMA ENTERIJERA

Dio tehničke dokumentacije:

ARHITEKTONSKI PROJEKAT

Razmjera:

R 1:150

Prilog:

Br. priloga

Br. strane

Osnova III sprata

Datum revizije i M.P.

77.3.2


303

Datum izrade i M.P.


Februar 2025. god.




Osnova III sprata

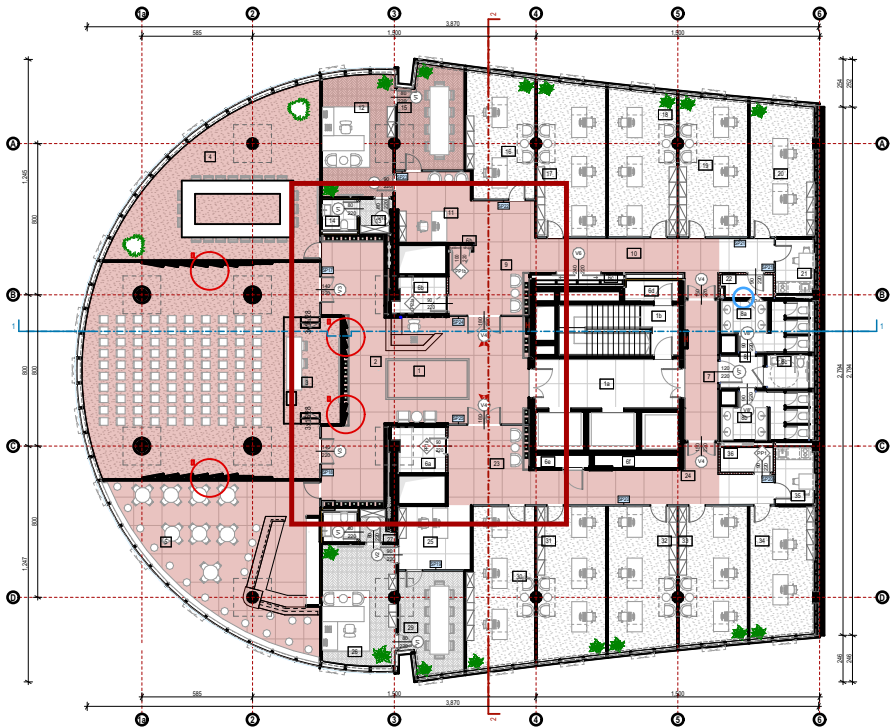


PROJEKTANT: "ARHITEKTONSKI ATELJE" d.o.o. Ankarski Bulevar br. 28, Ulaz B, I. sprat, 81000 Podgorica, Crna Gora arh.atelje@t-com.me www.arhitektonskiatelje.com +382 20 245 647		INVESTITOR: Uprava za državnu imovinu Bulevar vojvode Stanka Radonjića 1 81000 Podgorica, Crna Gora +382 20 444 001	
Objekat: DIO POSLOVNOG OBJEKTA U PODGORICI ZA ADMINISTRATIVNE POTREBE ORGANA DRŽAVNE UPRAVE		Lokacija: k.p. 1330/20, zgrada 1, KO Podgorica I, Podgorica	
Glavni inženjer: dr Mladen Đurović dipl.ing.arh.		Vrsta tehničke dokumentacije: GLAVNI PROJEKAT ADAPTACIJE SA ELEMENTIMA ENTERIJERA	
Odgovorni inženjer: dr Mladen Đurović dipl.ing.arh.		Dio tehničke dokumentacije: ARHITEKTONSKI PROJEKAT	
Saradnici: Ivana Jurišić, d.i.a. Ana Jovović MSc.arch. Andrija Ćimić, mas.ing.unt.arh. Đorđe Doderović mag.dipl.ing.arh.		Prilog:	
Datum izrade i M.P. Februar 2025. god.		Hol. Segment osnove, III sprat Datum revizije i M.P.	
		Razmjera: R 1:400, 1:50	
		Br. priloga Br. strane	
		77.3.4 305	

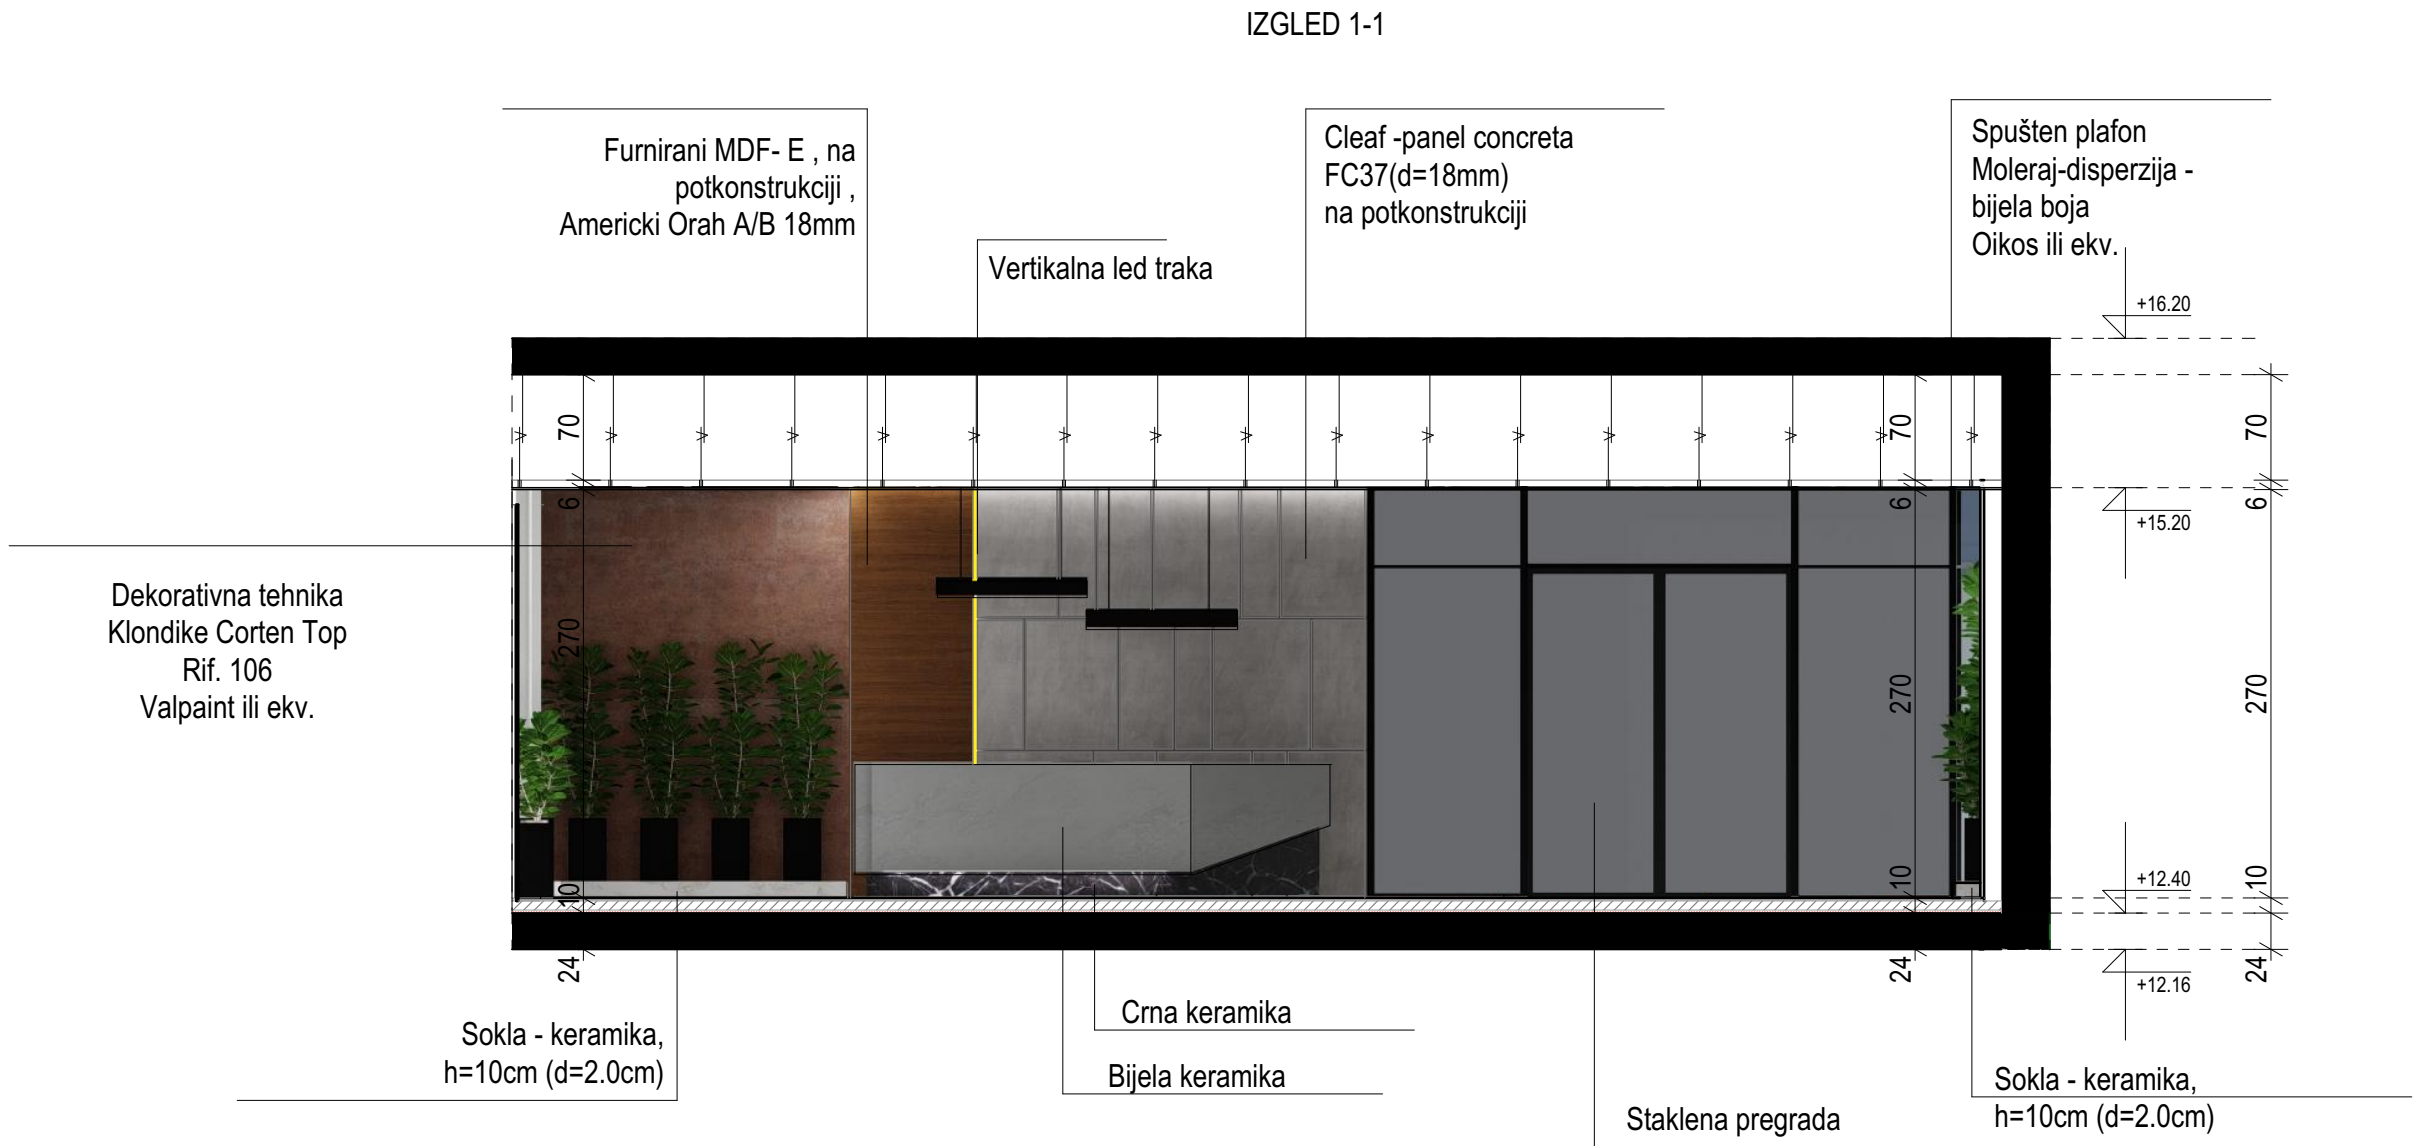


Osnova III sprata

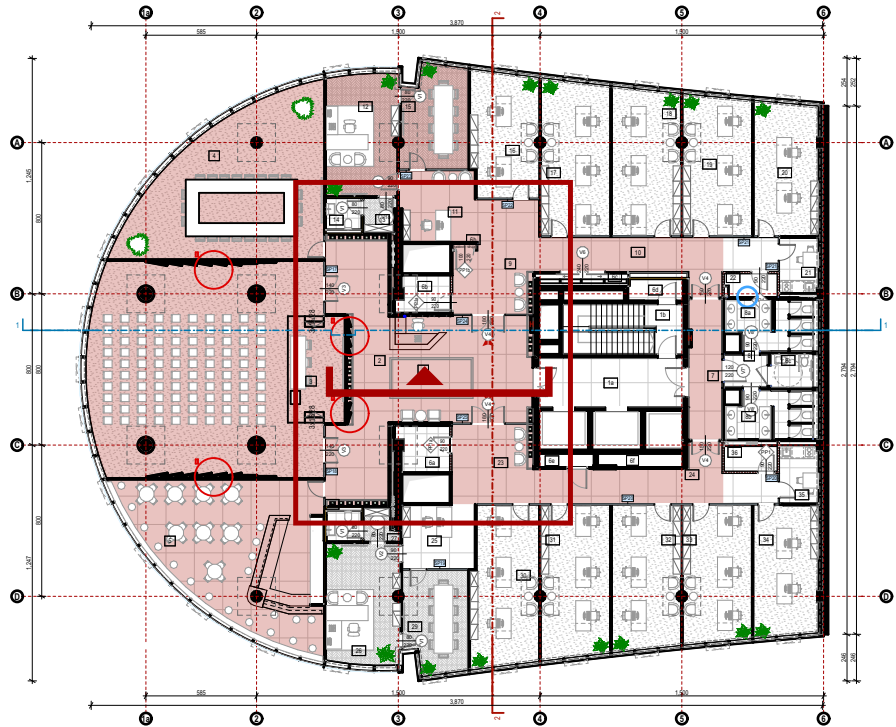


PROJEKTANT: "ARHITEKTONSKI ATELJE" d.o.o. Ankarski Bulevar br. 28, Ulaz B, I. sprat, 81000 Podgorica, Crna Gora arh.atelje@t-com.me www.arhitektonskiatelje.com +382 20 245 647		INVESTITOR: Uprava za državnu imovinu Bulevar vojvode Stanka Radonjića 1 81000 Podgorica, Crna Gora +382 20 444 001	
Objekat: DIO POSLOVNOG OBJEKTA U PODGORICI ZA ADMINISTRATIVNE POTREBE ORGANA DRŽAVNE UPRAVE		Lokacija: k.p. 1330/20, zgrada 1, KO Podgorica I, Podgorica	
Glavni inženjer: dr Mladen Đurović dipl.ing.arh.		Vrsta tehničke dokumentacije: GLAVNI PROJEKAT ADAPTACIJE SA ELEMENTIMA ENTERIJERA	
Odgovorni inženjer: dr Mladen Đurović dipl.ing.arh.		Dio tehničke dokumentacije: ARHITEKTONSKI PROJEKAT	Razmjera: R 1:400, 1:50
Saradnici: Ivana Jurišić, d.i.a. Ana Jovović MSc.arch. Andrija Ćimić, mas.ing.unt.arh. Đorđe Doderović mag.dipl.ing.arh.		Prilog:	Br. priloga Br. strane
Datum izrade i M.P. Februar 2025. god.		Hol, Izgled 1-1, III sprat Datum revizije i M.P.	77.3.5 306

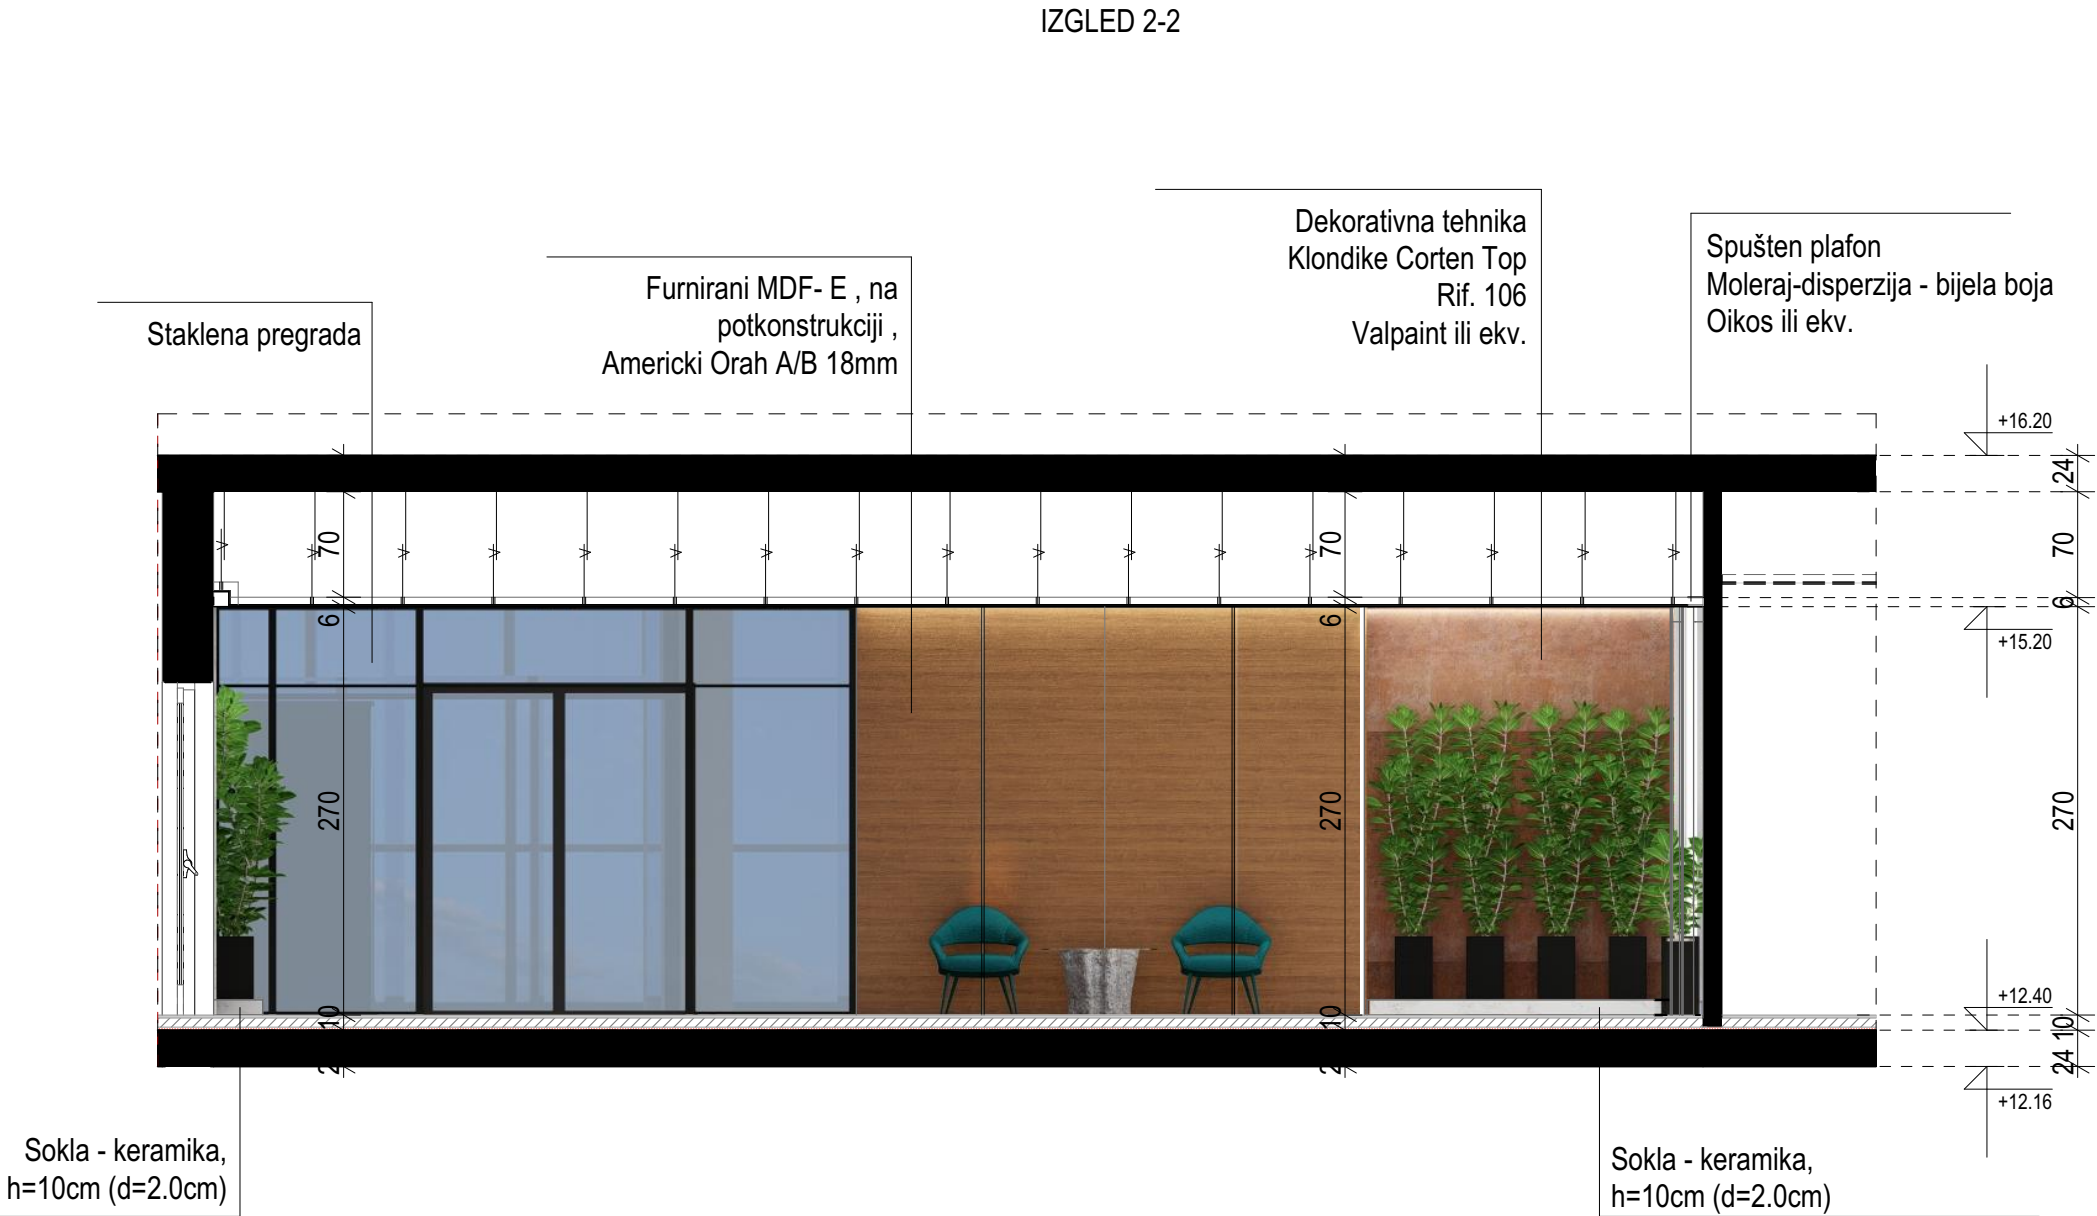


Osnova III sprata

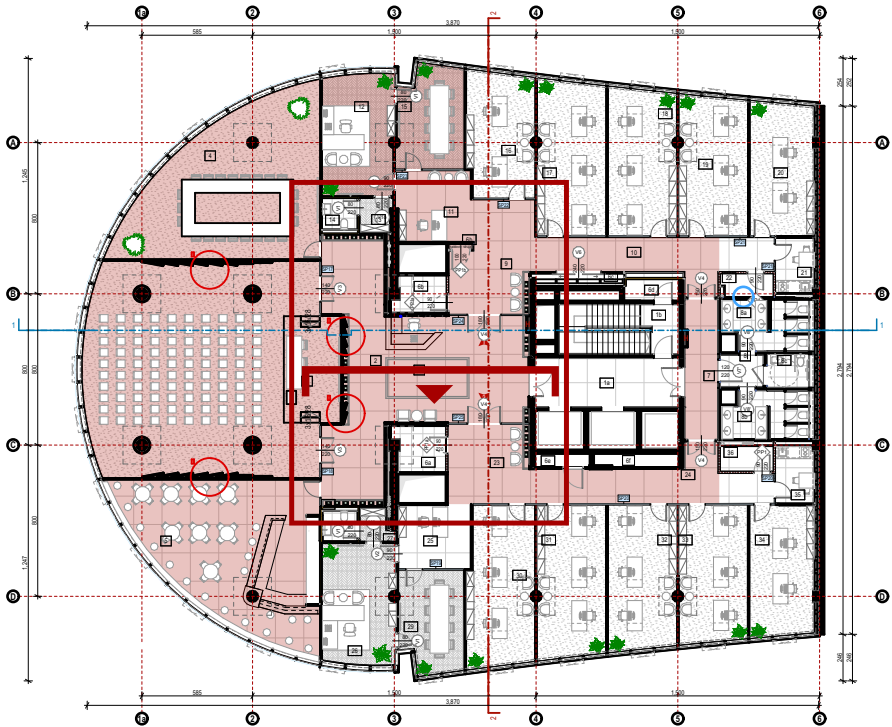

PROJEKTANT: "ARHITEKTONSKI ATELJE" d.o.o. Ankarski Bulevar br. 28, Ulaz B, I. sprat, 81000 Podgorica, Crna Gora arh.atelje@t-com.me www.arhitektonskiatelje.com +382 20 245 647		INVESTITOR: Uprava za državnu imovinu Bulevar vojvode Stanka Radonjica 1 81000 Podgorica, Crna Gora +382 20 444 001	
Objekat: DIO POSLOVNOG OBJEKTA U PODGORICI ZA ADMINISTRATIVNE POTREBE ORGANA DRŽAVNE UPRAVE		Lokacija: k.p. 1330/20, zgrada 1, KO Podgorica I, Podgorica	
Glavni inženjer: dr Mladen Đurović dipl.ing.arh.		Vrsta tehničke dokumentacije: GLAVNI PROJEKAT ADAPTACIJE SA ELEMENTIMA ENTERIJERA	
Odgovorni inženjer: dr Mladen Đurović dipl.ing.arh.		Dio tehničke dokumentacije: ARHITEKTONSKI PROJEKAT	
Saradnici: Ivana Jurišić, d.i.a. Ana Jovović MSc.arch. Andrija Acimić, mas.ing.unt.arh. Đorđe Doderović mag.dipl.ing.arh.		Prilog:	
Datum izrade i M.P. Februar 2025. god.		Hol, Izgled 2-2, III sprat Datum revizije i M.P.	
		77.3.6	
		307	

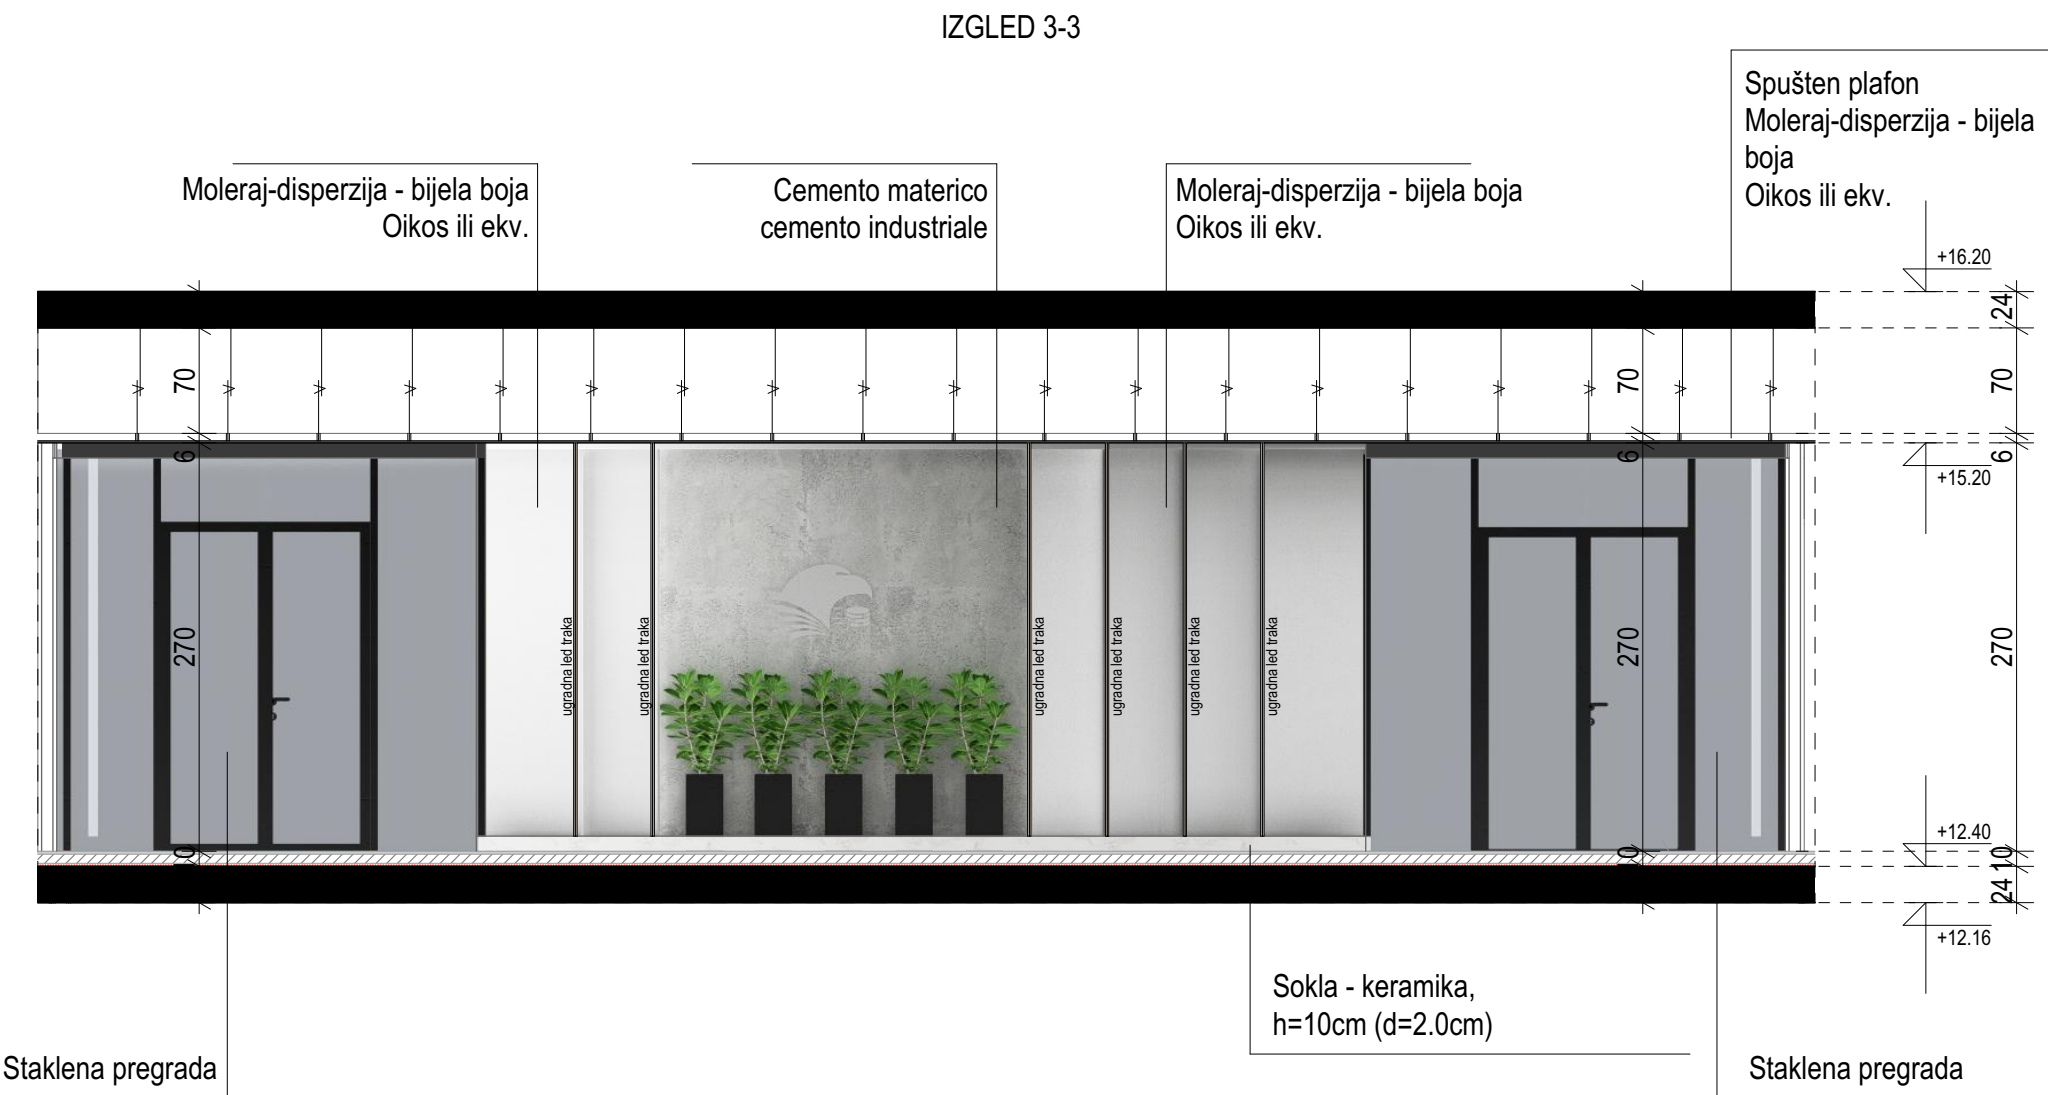

Osnova III sprata

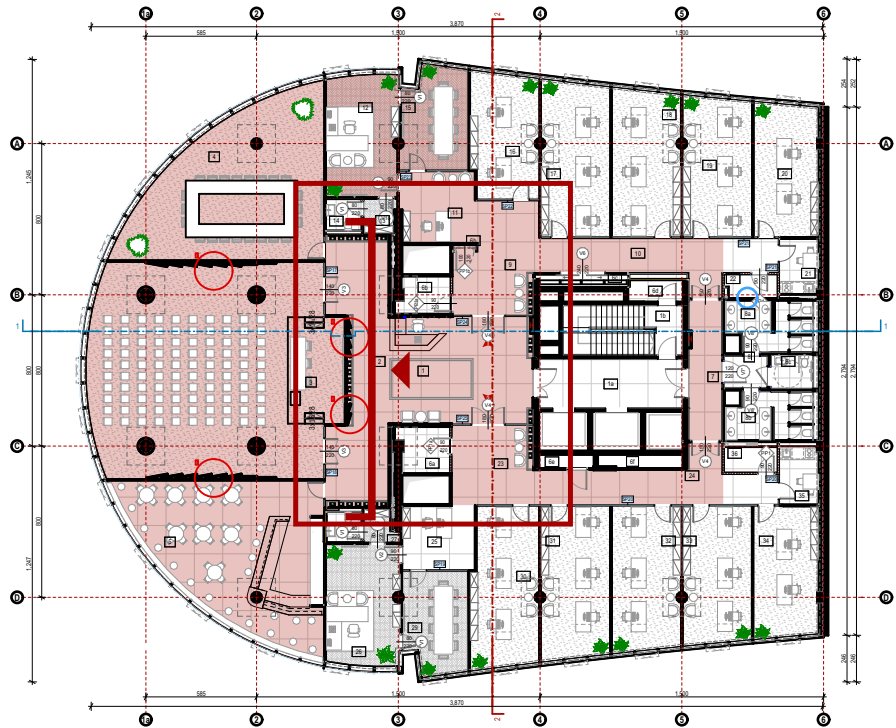

PROJEKTANT: "ARHITEKTONSKI ATELJE" d.o.o. Ankarski Bulevar br. 28, Ulaz B, I. sprat, 81000 Podgorica, Crna Gora arh.atelje@t-com.me www.arhitektonskiatelje.com +382 20 245 647		INVESTITOR: Uprava za državnu imovinu Bulevar vojvode Stanka Radonjića 1 81000 Podgorica, Crna Gora +382 20 444 001	
Objekat: DIO POSLOVNOG OBJEKTA U PODGORICI ZA ADMINISTRATIVNE POTREBE ORGANA DRŽAVNE UPRAVE		Lokacija: k.p. 1330/20, zgrada 1, KO Podgorica I, Podgorica	
Glavni inženjer: dr Mladen Đurović dipl.ing.arh.		Vrsta tehničke dokumentacije: GLAVNI PROJEKAT ADAPTACIJE SA ELEMENTIMA ENTERIJERA	
Odgovorni inženjer: dr Mladen Đurović dipl.ing.arh.		Dio tehničke dokumentacije: ARHITEKTONSKI PROJEKAT	
Saradnici: Ivana Jurišić, d.i.a. Ana Jovović MSc.arch. Andrija Acimić, mas.ing.unt.arh. Đorđe Doderović mag.dipl.ing.arh.		Prilog:	
Datum izrade i M.P. Februar 2025. god.		Hol, Izgled 3-3, III sprat Datum revizije i M.P.	
		77.3.7	
		308	

IZGLED 4-4

Furnirani MDF- E , na
potkonstrukciji,
Americki Orah A/B 18mm

Moleraj-disperzija - bijela boja
Oikos ili ekv.

Dekorativna tehnika
Klondike Corten Top
Rif. 106
Valpaint ili ekv.

Dekorativna tehnika
Klondike Corten Top
Rif. 106
Valpaint ili ekv.

Furnirani MDF- E , na
potkonstrukciji , Americki Orah A/
B 18mm

Spušten plafon
Moleraj-disperzija -
bijela boja
Oikos ili ekv. +16



Crna keramik

Bijela keramik


Keramika bijela

Sokla - keramika,
h=10cm (d=2.0cm)

Sokla - keramika,
h=10cm (d=2.0cm)

Sokla - keramika,
h=10cm (d=2.0cm)

Osnova III sprata

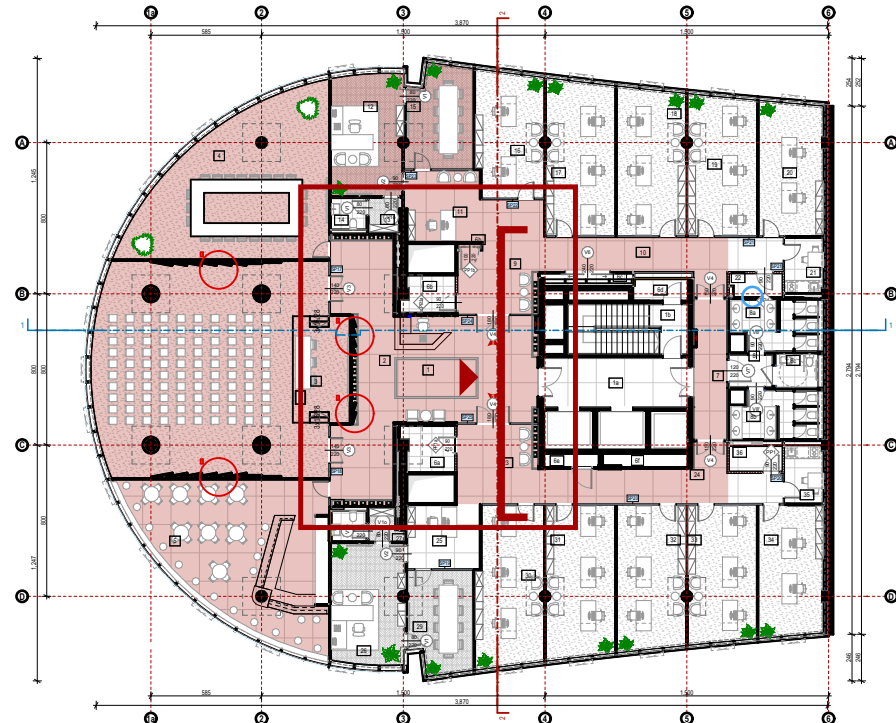

PROJEKTANT:
"ARHITEKTONSKI ATELJE" d.o.o.
 Ankarski Bulevar br. 28, Ulaz B, I. sprat,
 81000 Podgorica, Crna Gora
 arh.atelje@t-com.me
 www.arhitektonskiatelje.com
 +382 20 245 647

INVESTITOR:
Uprava za državnu imovinu

Bulevar vojvode Stanka Radonjića 1
81000 Podgorica, Crna Gora
+382 20 444 001

Objekat: DIO POSLOVNOG OBJEKTA U PODGORICI ZA ADMINISTRATIVNE POTREBE ORGANA DRŽAVNE UPRAVE

Lokacija:
k.p. 1330/20, zgrada 1, KO Podgorica I, Podgorica

Glavni inženjer

dr Mladen Đurović dipl.ing.arh

Odgovorni inženjer

dr Mladen Đurović dipl.ing.arh.
Saradnici: Ivana Jurišić, d.i.a. Ana Jovović MSc.arch. Andrija Aćimić, mas.ing.unt.arh. Đorđe Doderović maq.dipl.ing.arh.

Vrsta tehničke dokumentacije:

GLAVNI PROJEKAT ADAPTACIJE

Dio tehničke dokumentacije:

ARH

R 1:400. 1:50

Br. priloga


	Đorđe D
Datum izrade i M.P	




Hol, Izgled 4-4, III spr
Datum revizije i M.P.

77.3
300



Osnova III sprata

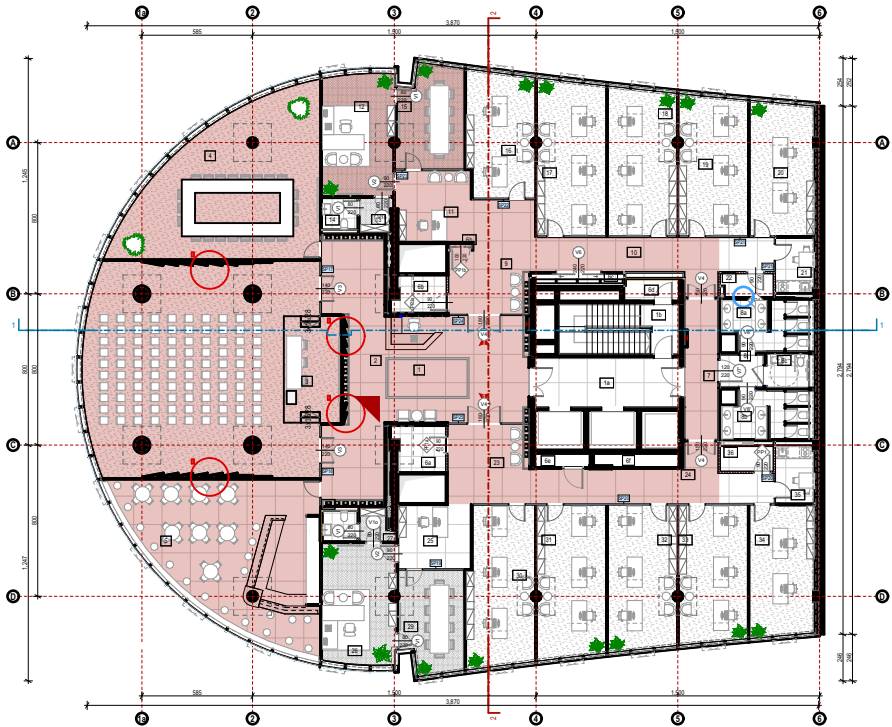

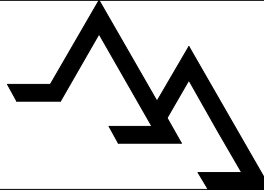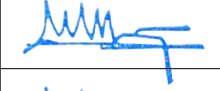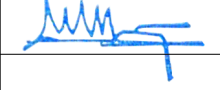PROJEKTANT: "ARHITEKTONSKI ATELJE" d.o.o. Ankarski Bulevar br. 28, Ulaz B, I. sprat, 81000 Podgorica, Crna Gora arh.atelje@t-com.me www.arhitektonskiatelje.com +382 20 245 647				INVESTITOR: Uprava za državnu imovinu Bulevar vojvode Stanka Radonjića 1 81000 Podgorica, Crna Gora +382 20 444 001	
Objekat: DIO POSLOVNOG OBJEKTA U PODGORICI ZA ADMINISTRATIVNE POTREBE ORGANA DRŽAVNE UPRAVE		Lokacija: k.p. 1330/20, zgrada 1, KO Podgorica I, Podgorica		Vrsta tehničke dokumentacije: GLAVNI PROJEKAT ADAPTACIJE SA ELEMENTIMA ENTERIJERA	
Glavni inženjer: dr Mladen Đurović dipl.ing.arh.				Dio tehničke dokumentacije: ARHITEKTONSKI PROJEKAT	
Odgovorni inženjer: dr Mladen Đurović dipl.ing.arh.				Razmjera: R 1:400	
Saradnici: Ivana Jurišić, d.i.a. Ana Jovović MSc.arch. Andrija Ćimić, mas.ing.unt.arh. Đorđe Doderović mag.dipl.ing.arh.		Prilog:		Br. priloga	Br. strane
Datum izrade i M.P. Februar 2025. god.		Hol, 3D Vizuelizacija, III sprat Datum revizije i M.P.		77.3.9	310