



**MINISTARSTVO ODRŽIVOG RAZVOJA I TURIZMA**

**GRAFIČKI DIO IZMJENA I DOPUNA  
PROGRAMA PRIVREMENIH OBJEKATA U ZONI MORSKOG DOBRA  
ZA OPŠTINU HERCEG NOVI ZA PERIOD 2019 - 2023. GODINE**

**Januar 2020. godine**

**LOKACIJA br. 1 : SUTORINA - BLATNA PLAŽA**

br. lok.	Vrsta prema načinu na koji je prišvršćen za tlo	katastarska parcela	Vrsta prema namjeni	dimenzije	opis privremenog objekta
1.1	Montažno-demontažni privremeni objekat	223 K.O. Sutorina	Privremeni ugostiteljski objekat sa terasom	Ugostiteljski objekat: P = 22 m <sup>2</sup> terasa: P = 76 m <sup>2</sup>	Objekat metalne konstrukcije obložen drvetom, Terasa: dio natkriven metalnom konstrukcijom i dio natkriven drvenom konstrukcijom
1.2	Nepokretni privremeni objekat	209/2 K.O. Sutorina	Privremeni ugostiteljski objekat sa terasom	objekat: p = 34 m <sup>2</sup> terasa: p = 126 m <sup>2</sup>	Zidani objekat od trajnog materijala - čelika pocinčanog i plastificiranog u boji, od inoksa, eloksanog ili plastificiranog aluminijuma, drveta, Terasa: metalna konstrukcija, pokrivač: tenda, loza, palmino lišće
1.3	Montažno-demontažni privremeni objekat	220/1 K.O. Sutorina	Ugostiteljska terasa	P= 74 m <sup>2</sup>	Postojeća betonska podloga natkrivena drvenim stubovima i palminim lišćem
1.4	Montažno-demontažni privremeni objekat	221/1 K.O. Sutorina 221/2 K.O. Sutorina	Ugostiteljska terasa	Na privatnom zemljištu: p=30 m <sup>2</sup> Na državnom zemljištu: p=35 m <sup>2</sup> P šanka=10m <sup>2</sup>	Terasa je na postojećoj betonskoj podlozi podlogu i natkriva tipskim suncobranima bijele ili bež boje. Montažno demontažni drveni šank nalazi se u sklopu ugostiteljske terase.

**LOKACIJA br. 2: IGALO - "VILA GALEB"**

br. lok	Vrsta prema načinu na koji je prišvršćen za tlo	katastarska parcela	Vrsta prema namjeni	dimenzije	opis privremenog objekta
2.1	Montažno-demontažni privremeni objekat	137 K.O. Topla	Privremeni ugostiteljski objekat sa terasom	objekat: p =31 m <sup>2</sup> terasa: p = 119 m <sup>2</sup>	Privremeni objekat od plastificiranog aluminijuma bijele boje i stakla, terasa: natkrivena metalnom konstrukcijom i tendom
2.2	Otvorena površina u funkciji privremenog objekta	136/1 K.O. Topla	Privremeno parkiralište	P = 1000 m <sup>2</sup>	postojeća zemljana podloga, neophodno je obezbijediti min 100m <sup>2</sup> održanih zelenih površina

**LOKACIJA br. 3: IGALO**

br. lok	Vrsta prema načinu na koji je prišvršćen za tlo	katatarska parcela	Vrsta prema namjeni	dimenzije	opis privremenog objekta
3.1	Pokretni privremeni objekat	140 K.O. Topla	Zabavni park - igre za djecu	P= 50 m <sup>2</sup>	Elementi zabavnog parka postavljaju se na postojeću betonsku podlogu.
3.2	Pokretni privremeni objekat	2571 K.O. Topla	Konzervator za sladoled	1,2 m x 0,60 m	tipski, fabrički proizvedeni aparat natkriven suncobranom
3.3	Pokretni privremeni objekat	142 K.O. Topla	Konzervator za sladoled	1,2 m x 0,60 m	tipski, fabrički proizvedeni aparat natkriven suncobranom
3.4	Montažno-demontažni privremeni objekat	145 K.O. Topla	Ugostiteljska terasa	P = 94 m <sup>2</sup>	postojeća betonska podloga, terasa natkrivena tipskim suncobranima bijele boje
3.5	Montažno-demontažni privremeni objekat	145 K.O. Topla	Ugostiteljska terasa	P= 35 m <sup>2</sup>	postojeća betonska podloga, terasa natkrivena drvenom pergolom i crijepom
3.6	Montažno-demontažni privremeni objekat	145 K.O. Topla	Privremeni ugostiteljski objekat sa terasom	Objekat: P = 10m <sup>2</sup> terasa: p = 115 m <sup>2</sup>	montažno demontažni objekat  terasa natkrivena suncobranima bijele ili bež boje ili konzolnom namotavajućom tendom od platna bijele ili bež boje, na montažno demontažnoj konstrukciji sa dva stuba bez mogućnosti zastakljivanja i zatvaranja bočnih strana
3.7	Montažno-demontažni privremeni objekat	146 K.O. Topla	Ugostiteljska terasa ("Beograd")	P= 124 m <sup>2</sup>	postojeća betonska podloga, terasa natkrivena tipskim suncobranima bijele boje
3.8	Montažno-demontažni privremeni objekat	141/2 K.O. Topla	Ugostiteljska terasa ("Jedrenjak")	P = 151 m <sup>2</sup>	terasa natkrivena drvenim stubovima i drvenom pergolom- i tegola i platnom bočno.
3.9	Montažno-demontažni privremeni objekat	147 K.O. Topla	Ugostiteljska terasa	p = 53 m <sup>2</sup>	postavlja se na daščanu podlogu, natkriven bijelim tipskim suncobranima
3.10	Montažno-demontažni privremeni objekat	148 i 2571 K.O. Topla	Ugostiteljska terasa	Privatno: P=26,80 m <sup>2</sup> +22,90m <sup>2</sup>	daščana podloga, pokriveno bijelim tipskim suncobranima. U zimskom periodu može se odobriti zatvaranje dijela terase ispod balkona lakom montažno demontažnom konstrukcijom od PVC materijala i stakla.
3.11	Plutajući privremeni objekat	Ispred k.p. 150/1 K.O. Topla	Platforma za pristajanje plovniha objekata	2,5m x 20m	montažno-demontažni tipski fabrički elementi, osnovne metalne rešetkaste konstrukcije sa drvenim gazištima. Plutanje se obezbjeđuje

					plovcima od poliestera ili betona ispunjenim hidrofobnom masom. Radi sprječavanja pomjeranja pontona postavljaju se unakrsne zatege sa opteživačima u vodi. Lokacija će se odobriti samo u slučaju dobijanja saglasnosti za postavljanje pontona od strane Lučke kapetanije Kotor.
3.12	Montažno-demontažni privremeni objekat	150/2 K.O. Topla	Akva park: Bazen sa pratećim sadržajima	Servisni prostor 1 P=23,39m <sup>2</sup> servisni prostor 2 P=3,07m <sup>2</sup> servisni prostor 3 P=4,91m <sup>2</sup> bazenski bar P=69,21m <sup>2</sup> toaleti bazenskog bara P=21,46m <sup>2</sup> prostor za presvlačenje P=15m <sup>2</sup> bazen P=345m <sup>2</sup> prostor obodnog ozelenjavanja P=45m <sup>2</sup> dekovani prilaz plaži P=155m <sup>2</sup>	Bazensko korito je od armiranog betona adekvatno izolovano i obloženo keramičkim pločicama urađen prema svim standardima i tehničkim normativima za ovakvu vrstu objekata. Bazenski bar kao i sve pomoćne prostorije (servisni prostori, toaleti, kabine za presvlačenje itd.) su izgrađeni od montažno demontažnih elemenata u kombinaciji drvo, staklo aluminijum sa pokrivačem istih od lakih materijala – npr. tegola. Eventualno temeljenje ovih objekata može se izvršiti od armiranog betona. Plato neposredno oko bazena može biti uzdignut (od montažno-demontažnih elemenata) na kotu restoranske terase. Podna obloga platoa je od drvenog dekinga. Oko platoa može se predvidjeti zelenilo u širini od 1m.
3.13	Montažno-demontažni privremeni objekat	150/1 K.O. Topla	Ugostiteljska terasa («Centar Igalo»)	P=112,80 m <sup>2</sup>	postojeća betonska podloga, natkrivanje terase betonski stubovi, pergola

**LOKACIJA br. 4: IGALO**

<b>br. lok</b>	<b>Vrsta prema načinu na koji je prišvršćen za tlo</b>	<b>katastarska parcela</b>	<b>Vrsta prema namjeni</b>	<b>dimenzije</b>	<b>opis privremenog objekta</b>
4.1	Pokretni privremeni objekat	156 K.O. Topla	Zabavni park - autići na akumulator	100 m <sup>2</sup>	Tipski dječiji autići - postavljaju se na postojeću betonsku podlogu.
4.2	Pokretni privremeni objekat	2571 K.O. Topla	Konzervator za sladoled	1,2 m x 0,6 m	Tipski, fabrički proizvedeni aparat natkriven suncobranom
4.3	Montažno-demontažni privremeni objekat	2571 K.O. Topla	Kiosk za trgovinsku djelatnost	P = 6 m <sup>2</sup>	plastificirani aluminijum bijele boje i staklo
4.4	Montažno-demontažni privremeni objekat	632 K.O. Topla	Privremeni ugostiteljski objekat sa terasom	Objekat = 12 m <sup>2</sup> terasa1: 67 m <sup>2</sup>	Montažno-demontažni drveni objekat, terasa natkrivena tipskim suncobranima i prirodnom hladovinom
4.5	Montažno-demontažni privremeni objekat	635/1 K.O. Topla	Ugostiteljska terasa	P = 190 m <sup>2</sup>	postojeća betonska podloga parterno uređena; terasa natkrivena tipskim suncobranima bijele boje
4.6	Montažno-demontažni privremeni objekat	635/1 K.O. Topla	Ugostiteljska terasa	P = 60 m <sup>2</sup> aparat za kafu: P = 0.47m x 0.18 m aparat za sladoled: P = 1.50 m x 0.60 m	postojeća betonska podloga parterno uređena; terasa natkrivena tipskim suncobranima bijele boje Na dijelu terase može se odobriti postavljanje tipskog aparata za kafu i sladoled
4.7	Montažno-demontažni privremeni objekat	635/2 K.O. Topla	Ugostiteljska terasa	P = 83 m <sup>2</sup>	Postojeća betonska podloga parterno uređena; terasa natkrivena tipskim suncobranima bijele ili bež boje ili konzolnom namotavajućom tendom od platna bijele ili bež boje, na montažno demontažnoj konstrukciji sa dva stuba bez mogućnosti zastakljivanja i zatvaranja bočnih strana
4.8	Montažno-demontažni privremeni objekat	636 K.O. Topla	Ugostiteljska terasa	P = 238 m <sup>2</sup>	postojeća betonska podloga parterno uređena; terasa natkrivena sklopivim suncobranima bijele ili bež boje ili konzolnom namotavajućom tendom od platna bijele ili bež boje, na montažno demontažnoj konstrukciji sa dva stuba bez mogućnosti zastakljivanja i zatvaranja bočnih strana
4.9	Montažno-demontažni privremeni objekat	636 i 639 K.O. Topla	Ugostiteljska terasa	P = 87 m <sup>2</sup>	postojeća betonska podloga, terasa natkrivena sklopivim suncobranima bijele ili bež boje ili konzolnom namotavajućom tendom od platna bijele ili bež boje, na montažno demontažnoj konstrukciji sa dva stuba

br. lok	Vrsta prema načinu na koji je prišvršćen za tlo	katastarska parcela	Vrsta prema namjeni	dimenzije	opis privremenog objekta
					bez mogućnosti zastakljivanja i zatvaranja bočnih strana
4.10	Montažno-demontažni privremeni objekat	639 K.O.Topla	Ugostiteljska terasa	P= 60 m <sup>2</sup>	postojeća betonska podloga, terasa natkrivena sklopivim suncobranima bijele ili bež boje ili konzolnom namotavajućom tendom od platna bijele ili bež boje, na montažno demontažnoj konstrukciji sa dva stuba bez mogućnosti zastakljivanja i zatvaranja bočnih strana
4.11	Montažno-demontažni privremeni objekat	639 K.O. Topla	Ugostiteljska terasa	P = 96 m <sup>2</sup>	postojeća betonska podloga, terasa natkrivena sklopivim suncobranima bijele ili bež boje ili konzolnom namotavajućom tendom od platna bijele ili bež boje, na montažno demontažnoj konstrukciji sa dva stuba bez mogućnosti zastakljivanja i zatvaranja bočnih strana
4.12	Montažno-demontažni privremeni objekat	639 K.O. Topla	Ugostiteljska terasa	P = 52 m <sup>2</sup>	postojeća betonska podloga, terasa natkrivena sklopivim suncobranima bijele ili bež boje ili konzolnom namotavajućom tendom od platna bijele ili bež boje, na montažno demontažnoj konstrukciji sa dva stuba bez mogućnosti zastakljivanja i zatvaranja bočnih strana
4.13	Montažno-demontažni privremeni objekat	639 K.O. Topla	Ugostiteljska terasa	P = 107 m <sup>2</sup>	postojeća kamenom popločana podloga, terasa natkrivena sklopivim suncobranima bijele ili bež boje ili konzolnom namotavajućom tendom od platna bijele ili bež boje, na montažno demontažnoj konstrukciji sa dva stuba bez mogućnosti zastakljivanja i zatvaranja bočnih strana
4.14	Pokretni privremeni objekat	643 K.O. Topla	Ugostiteljski aparat za prodaju kokica	1,2 m x 0,6 m	tipski, fabrički proizvedeni aparat
4.15	Montažno demontažni privremeni objekat	645/1 K.O. Topla	bankomat	178x110x246cm	Montažno demontažna konstrukcija cilindričnog oblika obložena limom

**LOKACIJA br. 5: OMLADINSKI PARK**

br. lok.	Vrsta prema načinu na koji je pričvršćen za tlo	Katastarska parcela	Vrsta prema namjeni	dimenzije	opis privremenog objekta
5.1	Pokretni privremeni objekat	645/1 K.O. Topla	Konzervator za sladoled	1,2 m x 0,6 m	tipski, fabrički proizvedeni aparat natkriven suncobranom

**LOKACIJA br. 6: ŠETALIŠTE PET DANICA**

br. lok.	Vrsta prema načinu na koji je pričvršćen za tlo	katastarska parcela	Vrsta prema namjeni	dimenzije	opis privremenog objekta
6.1	Montažno-demontažni privremeni objekat	iznad 938 K.O. Topla (u nivou setalista)	Ugostiteljska terasa	P=120m <sup>2</sup>	terasa natkrivena drvenom pergolom i zelenilom
6.2	Montažno-demontažni privremeni objekat	iznad 939 K.O. Topla (u nivou setalista)	Ugostiteljska terasa	P=120m <sup>2</sup>	terasa natkrivena suncobranima ili drvenom pergolom sa bijelim ili bež platnom.
6.3	Pokretni privremeni objekat	2571 K.O. Topla	Konzervator za sladoled	1,2 m x 0,60 m	tipski, fabrički proizvedeni aparat natkriven suncobranom
6.4	Montažno-demontažni privremeni objekat	2571 K.O. Topla	Ugostiteljska terasa	P= 80 m <sup>2</sup>	terasa natkrivena montažno demontažnom namotavajućom tendom
6.5	Montažno-demontažni privremeni objekat	2571 K.O. Topla	Ugostiteljska terasa	P= 50 m <sup>2</sup>	terasa natkrivena tipskim suncobranima ili metalnom konstrukcijom i platnom
6.6	Montažno-demontažni privremeni objekat	2571 K.O. Topla	Ugostiteljska terasa	P= 55 m <sup>2</sup>	P1-terasa natkrivena drvenom konstrukcijom i crijepom P2- terasa natkrivena tipskim suncobranima ili drvenom, metalnom konstrukcijom sa pokrivačem platnom, trskom ili sličnim lakim materijalima
6.7	Montažno-demontažni privremeni objekat	940 i 2571 K.O. Topla	Ugostiteljski objekat sa terasom	terasa otvorena1: P=50 m <sup>2</sup> , zatvorena terasa: P=256 m <sup>2</sup> u okviru koje su šankovi: P1=15 m <sup>2</sup> i P2=32 m <sup>2</sup> terasa otvorena2: p=107 m <sup>2</sup>	metalna konstrukcija šanka obložena leksan pločama terasa1: postojeća betonska podloga pokrivač – tenda bijele boje, terasa2: postojeća betonska podloga, pokrivač – tipski kvadratni suncobrani bijele boje terasa otvorena 1 postavljena je na betonskoj podlozi i natkrivena suncobranima, terasa sa šankovima zatvorena/zastakljena eloksiranom bravarijom i natkrivena metalnom konstrukcijom i tendom

					terasa otvorena 2 postavljaju se na daščanu podlogu i natkriva prirodnim zelenilom
6.8	Montažno-demontažni privremeni objekat	940 K.O. Topla	Kiosk – za prodaju suvenirna	P = 4 m <sup>2</sup>	Kiosk obložen kamenim pločama, eloksirani aluminijum bijele boje i staklo
6.9	Nepokretni privremeni objekat	940 K.O. Topla	Ugostiteljski objekat sa terasom	objekat: p = 370m <sup>2</sup> terasa1: p = 84 m <sup>2</sup>	Zidani objekat od trajnog materijala - čelika pocinčanog i plastificiranog u boji, od inoksa, eloksiranog ili plastificiranog aluminijuma, drveta, pokriven crijepom terasa1-drvena konstrukcija pokrivena crijepom

#### **LOKACIJA br. 7: ŠETALIŠTE PET DANICA - MILAŠINOVIĆA PLAŽA**

<b>br. lok.</b>	<b>Vrsta prema načinu na koji je prišvršćen za tlo</b>	<b>katastarska parcela</b>	<b>Vrsta prema namjeni</b>	<b>dimenzije</b>	<b>opis privremenog objekta</b>
7.1	Pokretni privremeni objekat	2571 K.O. Topla	Konzervator za sladoled	1,2 m x 0,60 m	tipski, fabrički proizvedeni aparat natkriven suncobranom
7.2	Montažno demontažni privremeni objekat	1172 K.O. Topla	Ugostiteljska terasa («Peoples»)	P = 66 m <sup>2</sup>	terasa na postojećoj podlozi, natkrivena tipskim suncobranima bijele ili bež boje
7.3	Montažno demontažni privremeni objekat	1172 K.O. Topla	Privremeni ugostiteljski objekat sa terasom	objekat: p= 53 m <sup>2</sup> terasa: p = 258 m <sup>2</sup>	Montažno demontažni drveni objekat, terase natkrivene drvenom konstrukcijom, trskom i tipskim suncobranima bijele boje
7.4	Montažno demontažni privremeni objekat	1172 K.O. Topla	Privremeni ugostiteljski objekat sa terasom	P = 73 m <sup>2</sup> Objekat P = 6 m <sup>2</sup>	natkrivanje panelima-tegolom
7.5	Montažno demontažni privremeni objekat	1172 K.O. Topla	Privremeni ugostiteljski objekat sa terasom	objekat: P=68 m <sup>2</sup> terasa: P= 249 m <sup>2</sup>	Višestruki plastični kiosk obložen i proširen leksan tablama; terase i šankovi – prodajni pult natkriveni drvenom lameliranom konstrukcijom i leksan tablama. U zimskom periodu može se odobriti zatvaranje bočnih strana terase leksanom, kliritom ili sl.
7.6	Montažno demontažni privremeni objekat i pokretni privremeni objekat	2571 K.O. Topla	Kiosk za trgovinsku djelatnost i konzervator za sladoled	P kioska = 10 m <sup>2</sup> P konzervatora = 1.2m x 0.6m	tipski kiosk izrađen od al.elemenata, zatvoren al.limom i rolo vratima sa prednje strane i city light na bočnim stranama. Sa prednje i bočne strane postavljaju se namotavajuća tenda max. širine 2m <sup>1</sup> i konzervator za prodaju sladoleda



br. lok.	Vrsta prema načinu na koji je pričvršćen za tlo	katastarska parcela	Vrsta prema namjeni	dimenzije	opis privremenog objekta
7.7	Montažno demontažni privremeni objekat	2571 K.O. Topla	Kiosk za trgovinsku djelatnost	P= 10 m <sup>2</sup>	tipski kiosk izrađen od al. elemenata, zatvoren al. limom i rolo vratima sa prednje strane i city light na bočnim stranama. Sa prednje i bočne strane postavlja se namotavajuća tenda max. širine 2m <sup>1</sup> .
7.8	Montažno demontažni privremeni objekat	2571 K.O. Topla	Ugostiteljska terasa	P = 53 m <sup>2</sup>	terasa natkrivena drvenom konstrukcijom i tendom i trskom
7.9	Montažno demontažni privremeni objekat	2571 K.O. Topla	Ugostiteljska terasa	P = 20 m <sup>2</sup>	terasa natkrivena tipskim kružnim suncobranima bijele boje
7.10	Montažno demontažni privremeni objekat	1172 K.O. Topla	Ugostiteljska terasa	P=109m <sup>2</sup>	terasa pokrivena drvenom pergolom i namotavajućom tendom bijele boje

#### LOKACIJA br. 8: ŠETALIŠTE PET DANICA - HOTEL "TOPLA", HOTEL "CENTAR"

br. lok.	Vrsta prema načinu na koji je pričvršćen za tlo	katastarska parcela	Vrsta prema namjeni	dimenzije	opis privremenog objekta
8.1	Pokretni privremeni objekat	1178 K.O. Topla	Konzervator za sladoled	1,20 m x 0,60 m	tipski, fabrički proizvedeni aparat natkriven suncobranom
8.2	Pokretni privremeni objekat	1178 K.O. Topla	Konzervator za sladoled	1,20 m x 0,60 m	tipski, fabrički proizvedeni aparat natkriven suncobranom

#### LOKACIJA br. 9: ŠETALIŠTE PET DANICA – OD TUNELA DO ŠKVERA

br. lok.	Vrsta prema načinu na koji je pričvršćen za tlo	katastarska parcela	Vrsta prema namjeni	dimenzije	opis privremenog objekta
9.1	Pokretni privremeni objekat	2571 K.O. Topla	Konzervator za sladoled	1,2m x 0,60m	tipski, fabrički proizvedeni aparat natkriven suncobranom
9.2	Pokretni privremeni objekat	1222/1 K.O. Topla	Prodajni pult -suvenir i nakit	P = 2 m <sup>2</sup>	tipski objekat tezga za pomoć djeci Udruženja Roma
9.3	Montažno demontažni privremeni objekat	2571 K.O. Topla	Ugostiteljska terasa	P = 20 m <sup>2</sup>	terasa natkrivena tipskim kružnim suncobranima bijele ili bež boje
9.4	Montažno demontažni	2571 K.O. Topla	Ugostiteljska terasa ("Pivnica")	p = 80 m <sup>2</sup>	terasa natkrivena tipskim kružnim suncobranima bijele ili bež boje

br. lok.	Vrsta prema načinu na koji je prišvršćen za tlo	katastarska parcela	Vrsta prema namjeni	dimenzije	opis privremenog objekta
	privremeni objekat				
9.5	Montažno demontažni privremeni objekat	2571 K.O. Herceg Novi	Ugostiteljska terasa	P = 40 m <sup>2</sup>	terasa na postojećoj podlozi, natkrivena tipskim suncobranima bijele ili bež boje
9.6	Pokretni privremeni objekat	2571 K.O. Topla	Konzervator za sladoled	1,2 m x 0,60 m	tipski, fabrički proizvedeni aparat natkriven suncobranom
9.7	Montažno demontažni privremeni objekat	1222/1 K.O. Topla	Ugostiteljska terasa	P = 30 m <sup>2</sup>	terasa natkrivena tipskim kružnim suncobranima bijele ili bež boje. Pokrivanje namotavajućom tendom okačenom na objekat, maksimalne dužine 2m.
9.8	Montažno demontažni privremeni objekat	2571 K.O. Topla	Ugostiteljska terasa	P = 55 m <sup>2</sup>	terasa natkrivena tipskim suncobranima bijele ili bež boje
9.9	Pokretni privremeni objekat	400 K.O. Herceg Novi	Ugostiteljski aparat – izložbena vitrina	Dim 200x100x30	tipski, fabrička proizvedena vitrina sa namotavajućom tendom od 1.5m. Potrebno je pribaviti konzervatorske uslove od Uprave za zaštitu kulturnih dobara.
9.10	Montažno demontažni privremeni objekat	1223 K.O. Topla	Ugostiteljska terasa	terasa sa donje strane šetališta: P = 179 m <sup>2</sup>	donja terasa: natkrivena metalnom konstrukcijom sa tendom bijele boje
9.11	Montažno demontažni privremeni objekat	653 K.O. Herceg Novi	Ugostiteljska terasa	P = 137 m <sup>2</sup>	Terasa natkrivena metalnom konstrukcijom sa tendom bijele ili bež boje
9.12	Montažno demontažni privremeni objekat	484 K.O. Herceg Novi	Ugostiteljski objekat sa terasom	P = 20 m <sup>2</sup> P terase=60 m <sup>2</sup>	Montažno demontažni drveni objekat na postojećoj betonskoj podlozi, terasa na postojećoj podlozi natkrivena suncobranima bijele ili bež boje
9.13	Montažno demontažni privremeni objekat	599/1 K.O. Herceg Novi	Kiosk za pružanje turističko informativnih usluga	P=9m <sup>2</sup>	Tipski montažni objekat za potrebe TO Herceg Novi. Potrebno je pribaviti konzervatorske uslove od Uprave za zaštitu kulturnih dobara.
9.14	Montažno demontažni privremeni objekat	599/1 K.O. Herceg Novi	Kiosk za pružanje turističko informativnih usluga	P=9m <sup>2</sup>	
9.15	Montažno demontažni privremeni objekat	599/13 K.O. Herceg Novi	Kiosk za pružanje turističko informativnih usluga	P = 12 m <sup>2</sup> + nadstrešnica za bicikle	Tipski montažni objekat za potrebe TO Herceg Novi. Potrebno je pribaviti konzervatorske uslove od Uprave za zaštitu kulturnih dobara.
9.16	Montažno demontažni privremeni objekat	643/1 K.O. Herceg Novi	Ugostiteljska terasa ("Do-do")	P = 99 m <sup>2</sup> sa vitrinom 4 m <sup>2</sup>	terasa natkrivena tipskim kvadratnim suncobranima bijele ili bež boje, u sastavu koje je moguće postaviti i rashladnu vitrinu do 4 m <sup>2</sup>
9.17	Montažno demontažni	599/2 K.O. Herceg Novi i	Ugostiteljska terasa ("Cape Nautica")	P = 48 m <sup>2</sup> + P = 9.5 m <sup>2</sup>	terasa natkrivena tipskim kvadratnim suncobranima bijele ili bež boje

br. lok.	Vrsta prema načinu na koji je prišvršćen za tlo	katastarska parcela	Vrsta prema namjeni	dimenzije	opis privremenog objekta
	privremeni objekat	380/2 K.O. Herceg Novi		P pulta=2m2	Pult je od drveta, metalna konstrukcija U skladu sa Poglavljem 12 Urbanistički uslovi za postavljanje odnosno građenje objekata namijenjenih za ugostiteljstvo –dimenzije ugositeljske terase moraju biti u skladu sa uslovima datim u poglavlju. Na izgled i dimenzije terasa neophodno je pribaviti saglasnost glavnog gradskog arhitekta.
9.18	Montažno demontažni privremeni objekat	380/2 K.O. Herceg Novi	Ugostiteljska terasa ("Porto")	P = 7.5 m2	terasa na postojećoj podloz od kaldrme, natkrivena tipskim suncobranima bijele ili bež boje
9.19	Montažno demontažni privremeni objekat	599/6 i 599/7 K.O. Herceg Novi	Ugostiteljska terasa "Žalo"	P =294 m2 vitrina za sladoled P = 2m2	dio terase uz objekat površine 92 m2 natkriven metalnom konstrukcijom i tendom, ostali dio terasa natkrivena tipskim kružnim suncobranima bijele ili bež boje Na dijelu terase uz objekat može se odobriti postavljanje rashladne vitrine za sladoled
9.20	Montažno demontažni privremeni objekat	657 K.O. Herceg Novi	Kiosk -servis za potrebe luke	P = 6 m2	tipski objekat
9.21	Montažno demontažni privremeni objekat	652 K.O. Herceg Novi	Kiosk - kancelarija za potrebe plovne jedinice Mup-a	P = 10 m2	tipski objekat
9.22	Montažno demontažni privremeni objekat	657 K.O. Herceg Novi	Kiosk - servis za benzinsku pumpu	P = 6 m2	tipski objekat
9.23	Montažno demontažni privremeni objekat	653 K.O. Herceg Novi	Kiosk - servis za potrebe luke	P = 6 m2	tipski objekat
9.24	Montažno demontažni privremeni objekat	657 K.O. Herceg Novi	informacioni punkt	P = 4 m <sup>2</sup>	tipski montažni objekat Za postavljanje potrebna pismena saglasnost Opštine Herceg Novi i TO Herceg Novi
9.25	Montažno demontažni privremeni objekat	657 K.O. Herceg Novi	informacioni punkt	P = 4 m <sup>2</sup>	tipski montažni objekat Za postavljanje potrebna pismena saglasnost Opštine Herceg Novi i TO Herceg Novi
9.26	Montažno demontažni privremeni objekat	657 K.O. Herceg Novi	informacioni punkt	P = 4 m <sup>2</sup>	tipski montažni objekat Za postavljanje potrebna pismena saglasnost Opštine Herceg Novi i TO Herceg Novi
9.27	Montažno-demontažni privremeni objekat (oprema)	Akvatorijum ispred kat. parc. 657 K-O Herceg Novi	Oprema za pristajanje brodova za prevoz putnika	Pristupni trougao dim 1x0,7m Rezervisani pristupni prostor 22x7m	Montažno-demontažni tipski fabrički elemenat od inoksa u obliku trougla specijalno izrađen za pristup brodova.

br. lok.	Vrsta prema načinu na koji je prišvršćen za tlo	katastarska parcela	Vrsta prema namjeni	dimenzije	opis privremenog objekta
					Potrebno je dobiti saglasnost Lučke kapetanije.
9.28	Montažno demontažni privremeni objekat	657 K.O. Herceg Novi	Privremeni ugostiteljski objekat sa terasom	P = 29 m <sup>2</sup> terasa P = 40 m <sup>2</sup>	montažno demontažni drveni objekat na postojećoj betonskoj podlozi Terasa je na postojećoj betonskoj podlozi natkrivena tipskim suncobranima bež ili bijele boje
9.29	Montažno demontažni privremeni objekat	599/5 K.O. Herceg Novi	Ugostiteljska terasa	P = 18 m <sup>2</sup> Dim 2.00 x 9.00 m	terasa na postojećoj podlozi, natkrivena tipskim suncobranima bijele ili bež boje
9.30	Montažno demontažni privremeni objekat	599/5 K.O. Herceg Novi	Prodajni pano i prodajni pult	P=2 m <sup>2</sup>	tipski objekat
9.31	Montažno demontažni privremeni objekat	657 K.O. Herceg Novi	informacioni punkt	P = 4 m <sup>2</sup>	tipski montažni objekat

#### LOKACIJA br. 10: ŠETALIŠTE PET DANICA – SAVINA

br. lok.	Vrsta prema načinu na koji je prišvršćen za tlo	katastarska parcela	Vrsta prema namjeni	dimenzije	opis privremenog objekta
10.1	Montažno demontažni privremeni objekat	2565 K.O. Topla	Ugostiteljska terasa	P=50 m <sup>2</sup>	terase je na postojećoj betonskoj podlozi, natkrivena tipskim suncobranima ili drvenom, metalnom konstrukcijom sa pokrivačem platnom bijele ili bez boje ili trskom
10.2	Montažno demontažni privremeni objekat	2585/1 K.O. Topla	Ugostiteljska terasa ("Aquarius")	gornja terasa: P = 192 m <sup>2</sup> donja terasa P = 111 m <sup>2</sup>	<p>Terase na postojećoj podlozi od betona</p> <p>Natkrivena gornja terase: montažno-demontažna konstrukcija i tenda bijele boje, krov od drvene konstrukcije, u zimskom periodu se može odobriti zatvaranje terase providnom tendom.</p> <p>Terasa donja: terasa natkrivena sklopivim suncobranima bijele ili bež boje ili konzolnom namotavajućom tendom od platna bijele ili bež boje, na montažno demontažnoj konstrukciji sa dva stuba bez mogućnosti zastakljivanja i zatvaranja bočnih strana (TIP A i TIP B - poglavlje 12. - preambula plana). Za natkrivanje donje terase je potrebno je pribaviti konzervatorske uslove od Uprave a zaštitu kulturnih dobara.</p>

10.3	Montažno demontažni privremeni objekat	2585/1 K.O. Topla	Ugostiteljska terasa	terasa donja: P = 244 m <sup>2</sup> terasa na kupalištu P=59 m <sup>2</sup> šank P = 8 m <sup>2</sup>	terasa gornja: montažno-demontažna konstrukcija sa tendom bijele boje terasa na kamenom popločanoj podlozi terasa donja: kamenom popločan prostor natkriven tipskim suncobranima bijele boje
10.4	Montažno demontažni privremeni objekat	2585/1 K.O. Topla	Ugostiteljska terasa	P = 188 m <sup>2</sup>	terasa na postojećoj podlozi od betonai, natkrivena tipskim suncobranima bijele ili bež boje
10.5	Montažno demontažni privremeni objekat	2585/1 K.O. Topla	Ugostiteljska terasa	P = 164 m <sup>2</sup>	terasa: kamenom popločan prostor, terasa natkrivena sklopivim suncobranima bijele ili bež boje ili konzolnom namotavajućom tendom od platna bijele ili bež boje, na montažno demontažnoj konstrukciji sa dva stuba bez mogućnosti zastakljivanja i zatvaranja bočnih strana (TIP A i TIP B - poglavlje 12. - preambula plana)

#### **LOKACIJA br. 11: ŠETALIŠTE PET DANICA - "ĆOROVIĆA PLAŽA"**

<b>br. lok.</b>	<b>Vrsta prema načinu na koji je pričvršćen za tlo</b>	<b>katastarska parcela</b>	<b>Vrsta prema namjeni</b>	<b>dimenzije</b>	<b>opis privremenog objekta</b>
11.1	Montažno demontažni privremeni objekat	2585/1 K.O. Topla	Ugostiteljska terasa ("Garden")	P= 54 m <sup>2</sup>	natkrivanje terase tipskim kružnim suncobranima bijele ili bež boje
11.2	Montažno demontažni privremeni objekat	2585/1 K.O. Topla 2561 K.O. Topla	Ugostiteljska terasa ("Galija")	gornja terasa: P = 15 m x 3.5 m donja terasa P = 132 m <sup>2</sup>	terasa gornja: betonski stubovi, pokrivač- pergola, prednji zid prema moru zatvoren montažno demontažno eloksiranom bravarijom terasa donja: uz obod plaže, podloga kamene ploče, pokrivač: metalna konstrukcija sa tendom bijele boje
11.3	Montažno demontažni privremeni objekat	2585/1 K.O. Topla 2560 K.O. Topla	Ugostiteljska terasa ("Splendido")	terasa: P1=22 m <sup>2</sup> , P2=48 m <sup>2</sup> , P3=23 m <sup>2</sup> , P4= 11m <sup>2</sup> P5=17 m <sup>2</sup> , ukupno: P=121 m <sup>2</sup> .	terasa gornja: betonski ili metalni stubovi, terasa donja: uz obod plaže, podloga kamene ploče. Sve terase su natkrivene metalnom ili drvenom konstrukcijom i tendom plave boje. U zimskim mjesecima može se dozvoliti zatvaranje bočnih strana terase P1 eloksiranom bravarijom i staklom.

**LOKACIJA br. 12: ŠETALIŠTE PET DANICA - VOJNA BOLNICA**

br. lok.	Vrsta prema načinu na koji je prišvršćen za tlo	katastarska parcela	Vrsta prema namjeni	dimenzije (dužina i površina)	opis privremenog objekta
12.1	Montažno demontažni privremeni objekat	2585/1 K.O. Topla 2559 K.O. Topla	Ugostiteljska terasa ("Perla")	gornja terasa: P = 18 m x 2.6 m donja terasa: P = 202 m <sup>2</sup>	drvena namotavajuća konstrukcija sa tendom,
12.2	Montažno demontažni privremeni objekat	2585/1 K.O. Topla 2557 K.O. Topla	Ugostiteljska terasa ("Savina") sa plažnim pultom	Terasa: P = 17 m x 2.8 m donja terasa: P = 54 m <sup>2</sup> Plažni pult dim 3 x 2.5m	Materijalizacija prema smjericama glavnog arhitekta

**LOKACIJA br. 13: MELJINE**

br. lok.	Vrsta prema načinu na koji je prišvršćen za tlo	katastarska parcela	Vrsta prema namjeni	dimenzije	opis privremenog objekta
13.1	Montažno demontažni privremeni objekat	2557 K.O. Topla	Ugostiteljska terasa ("Levant")	P= 32 m <sup>2</sup>	terasa natkrivena tipskim kvadratnim suncobranima bijele ili bež boje. po obodu terase postaviti zaštitnu ogradu visine 1m
13.2	Plutajući privremeni objekat	Ispred 371/1 K.O Podi	Platforma za pristajanje i privez plovih objekata	P=30x3	montažno-demontažni tipski fabrički elementi, osnovne metalne rešetkaste konstrukcije sa drvenim gazištima. Plutanje se obezbjeđuje plovcima od poliestera ili betona ispunjenim hidrofobnom masom. Radi sprječavanja pomjerenja pontona postavljaju se unakrsne zatege sa opteživačima u vodi ili se sprječavanje pomjerenja obezbjeđuje metalnim šipovima. Neophodno je pribaviti pozitivno mišljenje od strane Lučke kapetanije.
13.3	Montažno demontažni privremeni objekat	370/2 K.O. Podi	Ugostiteljska terasa	P= 76 m <sup>2</sup>	terasa natkrivena tipskim kvadratnim suncobranima bijele boje ili drvenom pergolom na drvenim stubovima
13.4	Montažno demontažni privremeni objekat	369 K.O. Podi	Ugostiteljska terasa	P=300 m <sup>2</sup>	postojeća kamenom popločana površina ispred objekta natkrivanje terase - drveni stubovi, drvene grede i crijep
13.5	Montažno demontažni privremeni objekat	368 K.O. Podi	Ugostiteljska terasa	P= 45 m <sup>2</sup>	terasa natkrivena pomičnom tendom
13.6	Montažno demontažni privremeni objekat	36/4 i 36/1K.O. Sasovići	Ugostiteljska terasa	P=295 m <sup>2</sup>	Metalna konstrukcija, pokrivač bijele ili bež boje.

**LOKACIJA br. 14: ZELENIKA**

broj lok.	Vrsta prema načinu na koji je prišvršćen za tlo	katastarska parcela	Vrsta prema namjeni	dimenzije	opis privremenog objekta
14.1	Montažno demontažni privremeni objekat	733 K.O. Kuti	Kiosk za trgovinsku djelatnost	P = 6 m <sup>2</sup>	plastificirani aluminijum bijele boje i staklo. Za stavljanje u funkciju objekta, neophodno je pribaviti saglasnost Direkcije za saobraćaj.
14.2	Montažno-demontažni privremeni objekat	822 K.O. Kuti	Objekti i predmeti na stanići javnog gradskog prevoza – nastrešnica sa klupama na autobuskom stajalištu (može sadržati i kiosk za štampu)	P=8-12m <sup>2</sup> (u zavisnosti od broja modula i postojanja kioska u okviru nadstrešnice)	Tipsko, modularno autobusko stajalište, u skladu sa urbanističkim uslovima datim u ovom Programu za ovu vrstu privremenih objekata Za stavljanje u funkciju objekta, neophodno je pribaviti saglasnost Direkcije za saobraćaj.
14.3	Nepokretni privremeni objekat	815/2 K.O. Kuti	Ribarske kućice (odlaganje ribarskog pribora)	18 kućica P kućice=6 m <sup>2</sup>	objekat od čvrstog materijala
14.4	Nepokretni privremeni objekat	735/1 K.O. Kuti	Privredni objekat - radionica i kancelarija	P = 55 m <sup>2</sup>	objekat od čvrstog materijala
14.5	Montažno demontažni privremeni objekat	735/1 K.O. Kuti	Montažna parking garaža - Nadstrešnica za odlaganje čamaca	P = 30 m x 8 m x 3 nivoa	metalna montažna konstrukcija
14.6	Nepokretni privremeni objekat	736 K.O. Kuti	Privremeni ugostiteljski objekat sa terasom	objekat P=26,80 m <sup>2</sup> terasa P=78,64 m <sup>2</sup> kuhinja P= 4 m <sup>2</sup> WC P=2,4m <sup>2</sup>	Zidani objekat natkriven drvenom konstrukcijom i crijepom. terase zatvorena eloksiranom bravarijom natkrivena drvenom konstrukcijom i crijepom
14.7	Otvorena površina u funkciji privremenog objekta	Kp 806 KO Kuti	Privremeno parkiralište	P=700m <sup>2</sup>	Parkiralište na postojećoj zemljanoj podlozi
14.8	Plutajući privremeni objekat	Akvatorijum ispred k.p 806 KO Kuti	Platforma za pristajanje i privez plovnih objekata	P=15x3m	montažno-demontažni tipski fabrički elementi, osnovne metalne rešetkaste konstrukcije sa drvenim gazištima. Plutanje se obezbjeđuje plovcima od poliestera ili betona ispunjenim hidrofobnom masom. Radi sprječavanja pomjeranja pontona postavljaju se unakrsne zatege sa opteživačima u vodi ili se sprječavanje pomjeranja obezbjeđuje metalnim šipovima. Neophodno je pribaviti pozitivno mišljenje od strane Lučke kapetanije.
14.9	Otvorena površina u funkciji privremenog objekta	Akvatorijum ispred luke Zelenila	Sidrište	P=286 532 m <sup>2</sup>	Minimalna udaljenost od gata luke Zelenika 230 m
14.10	Montažno demontažni privremeni objekat	732 K.O. Kuti	bankomat	178x110x246cm	Montažno demontažna konstrukcija cilindričnog oblika obložena limom

**LOKACIJA br. 15: KUMBOR**

br. lok	Vrsta prema načinu na koji je prišvršćen za tlo	katastarska parcela	Vrsta prema namjeni	dimenzije	opis privremenog objekta
15.1	Montažno demontažni privremeni objekat	37/1 K.O. Kumbor	Ribarska kućica - skladište alata i brodske opreme	P = 12 m <sup>2</sup>	montažni objekat
15.2	Montažno demontažni privremeni objekat	220 K.O. Kumbor	Ugostiteljska terasa	P = 30 m <sup>2</sup>	Natkrivanje terase okruglim drvenim suncobranima sa trskom <b>Terasu pozicionirati prema grafičkom dijelu Programa tako da ne smije da ulazi na prostor šetališta – lungo mare koji je predviđen DSL-om Sektor 5</b>
15.3	Montažno demontažni privremeni objekat	223 K.O. Kumbor	Ugostiteljska terasa ("Amaro")	P = 156 m <sup>2</sup>	natkrivanje većim drvenim suncobranima sa trskom <b>Terasu pozicionirati prema grafičkom dijelu Programa tako da ne smije da ulazi na prostor šetališta – lungo mare koji je predviđen DSL-om Sektor 5</b>
15.4	Montažno demontažni privremeni objekat	228 KO Kumbor	Ugostiteljska terasa	objekat P= 6 m <sup>2</sup> terasa P=42 m <sup>2</sup>	šank zidan do visine 1,10 m, metalna konstrukcija pokrivač lim; terasa na postojećoj podlozi, natkrivena prirodnim zelenilom
15.5	Montažno demontažni privremeni objekat	231 KO Kumbor	Ugostiteljska terasa	P = 151 m <sup>2</sup>	Terasa natkrivena drvenim stubovima i drvenom pergolom i platnom bijele boje, tegolom ili sličnim lakim materijalima. U zimskom periodu može se odobriti zatvaranje dijela terase lakom montažno demontažnom konstrukcijom od PVC materijala i stakla. <b>Terasu pozicionirati prema grafičkom dijelu Programa tako da ne smije da ulazi na prostor šetališta – lungo mare koji je predviđen DSL-om Sektor 5</b>
15.6	Montažno demontažni privremeni objekat	399 K.O. Kumbor	Ugostiteljska terasa	P = 191 m <sup>2</sup>	terasa popločana kamenim pločama i natkrivena većim fiksnim suncobranima <b>Terasu pozicionirati prema grafičkom dijelu Programa tako da ne smije da ulazi na prostor šetališta – lungo mare koji je predviđen DSL-om Sektor 5</b>
15.7	Montažno demontažni privremeni objekat	401 K.O. Kumbor	Privremeni ugostiteljski objekat sa terasom	objekat P = 17 m <sup>2</sup> terasa P = 168 m <sup>2</sup>	Zidani objekat montažni šank visine do 1.2m terasa: metalna ili drvena konstrukcija sa pokrivačem drvenom konstrukcijom i leksanom <b>Terasu pozicionirati prema grafičkom dijelu Programa tako da ne smije da ulazi na prostor šetališta – lungo mare koji je predviđen DSL-om Sektor 5</b>
15.8	Montažno demontažni	404 K.O. Kumbor	Kiosk za trgovinsku djelatnost	P = 6 m <sup>2</sup>	plastificirani aluminijum bijele boje i staklo



	privremeni objekt				
15.9	Montažno demontažni privremeni objekt	408 K.O. Kumbor	Kiosk za trgovinsku djelatnost	P = 6 m <sup>2</sup>	plastificirani aluminijum bijele boje i staklo
15.10	Montažno demontažni privremeni objekt	414 K.O. Kumbor	Akva park - Bazen sa pratećim sadržajima za sunčanje	5 bazena Dimenzije: P1=30m <sup>2</sup> P2=5m <sup>2</sup> P3=30m <sup>2</sup> P4=7m <sup>2</sup> P4=260m <sup>2</sup>  Dubina: 0.80m - 1.40m	Bazeni se rade od montažnih armiranobetonskih elemenata i završno se oblažu keramičkim pločicama specijalno namijenjenim za bazene. Površine za sunčanje "sun deck" su dijelom popločane deckingom, a dijelom je završna obloga isprani kulir
15.12	Nepokretni privremeni objekt	415/1 K.O. Kumbor	Privremeni ugostiteljski objekt za potrebe opsluživanja bazena	Dimenzije: 25,90 x 6m  P=160m <sup>2</sup>  Privremeni objekt ima slijedeće sadržaje: šank, ostavu, toalete i kabine za presvlačenje	Privremeni objekt je montažno-demontažne konstrukcije. Struktura fasada i zidova privremenog ugostiteljskog objekta može biti od pocinčanih bojenih limova, poliuretanskih panela, termopan stakla, fasadnih laminata ili fasadnih ispuna sa kamenim ili drvenim oblogama. a dio namjenjen za sjedenje je natkriven tankim metalnim pergolama.
15.13	Nepokretni privremeni objekt	414, 416 K.O. Kumbor	Privremeni ugostiteljski objekt	Dimenzije:  Objekat: P=63m <sup>2</sup>  Terasa: P=170m <sup>2</sup>	Konstrukcija privremenog objekta je od armiranog betona a završna obrada od kamenih ploča ili sličnog materijala. Objekt je opremljen u skladu sa standardima koje propisuje kategorizacija ugostiteljskih objekata sa 4 i 5 zvjezdica.
15.14	Nepokretni privremeni objekt	415, 416 K.O. Kumbor	Privremeni ugostiteljski objekt	Dimenzije:  Objekat: P=122m <sup>2</sup>  Terasa: P=226m <sup>2</sup>	Konstrukcija privremenog objekta je od armiranog betona a završna obrada od kamenih ploča ili sličnog materijala. Objekt je opremljen u skladu sa standardima koje propisuje kategorizacija ugostiteljskih objekata sa 4 i 5 zvjezdica.
15.15	Montažno demontažni objekt	229/2 KO Kumbor	Terasa ugostiteljskog objekta	P=66m <sup>2</sup>	terasa na postojećoj podlozi, natkrivena u 1/2 drvenom konstrukcijom i crijepom a 1/2 betonskim stubovima i prirodnim zelenilom <b>Terasu pozicionirati prema grafičkom dijelu Programa tako da ne smije da ulazi na prostor šetališta – lungo mare koji je predviđen DSL-om Sektor 5</b>

**LOKACIJA br. 16: ĐENOVIĆI**

br. lok	Vrsta prema načinu na koji je prišvršćen za tlo	katastarska parcela	Vrsta prema namjeni	dimenzije	opis privremenog objekta
16.1	Montažno demontažni privremeni objekat	648 K.O. Đenovići	Ugostiteljska terasa ("Mlin")	P = 193 m <sup>2</sup>	Terasa je na postojećoj betonskoj podlozi, a terasa natkrivena tipskim kružnim suncobranima bijele boje
16.2	Montažno demontažni privremeni objekat	649 K.O. Đenovići	Ugostiteljska terasa	P = 50 m <sup>2</sup>	Terasa je na postojećoj betonskoj podlozi, a terasa natkrivena tendom bijele boje
16.3	Montažno demontažni privremeni objekat	652 K.O. Đenovići	Ugostiteljska terasa	P = 12x8 m <sup>2</sup>	Terasa je na postojećoj betonskoj podlozi, a terasa natkrivena tipskim kružnim suncobranima bijele boje
16.4	Montažno demontažni privremeni objekat	653 K.O. Đenovići	Ugostiteljska terasa	P = 80 m <sup>2</sup>	Terasa je na postojećoj betonskoj podlozi, a terasa natkrivena tipskim kružnim suncobranima bijele boje
16.5	Plutajući privremeni objekat	Akvatorijum ispred kat. parcele 653 K.O. Đenovići	Platforma za pristajanje i privez plovniha objekata	L profil dužine 40x15x2,5m. Na dužinu od 40 m sa unutrašnje strane ispred k.p. 653 naslanjaju se dva pontona dimenzija 12.5 m x 2.5 m  Površina akvatorijuma: 500m <sup>2</sup>	Montažno-demontažni tipski fabrički elementi, osnovne metalne rešetkaste konstrukcije sa drvenim gazištima. Plutanje se obezbjeđuje plovcima od poliestera ili betona ispunjenim hidrofobnom masom. Radi sprječavanja pomjeranja pontona postavljaju se unakrsne zatege sa opteživačima u vodi ili se sprječavanje pomjeranja obezbjeđuje metalnim šipovima. Neophodno je pribaviti pozitivno mišljenje od strane lučke kapetanije.
16.6	Montažno demontažni privremeni objekat	Ko. Đenovići 655/2	Ugostiteljska terasa	P=8x9m	Terasa na postojecem betonskom mulu, natkrivena tipskim suncobranima bijele boje
16.7	Montažno demontažni privremeni objekat	657 K.O. Đenovići	Ugostiteljska terasa	P = 146 m <sup>2</sup>	Terasa je na postojećoj betonskoj podlozi, a terasa natkrivena tipskim kružnim suncobranima bijele boje
16.8	Montažno demontažni privremeni objekat	660 K.O. Đenovići	Ugostiteljska terasa "Sidro"	P = 50 m <sup>2</sup>	Terasa na postojećoj betonskoj podlozi, terasa natkrivena metalnom konstrukcijom sa prirodnim zelenilom
16.9	Montažno demontažni privremeni objekat	666 KO Đenovići	Ugostiteljska terasa	P = 30 m <sup>2</sup>	Terasa je na postojećoj betonskoj podlozi, a terasa natkrivena tipskim suncobranima bijele ili bežboje
16.10	Pokretni privremeni objekat	667 K.O. Đenovići	Konzervator za sladoled	1,2 m x 0,6 m	Tipski, fabrički proizvedeni aparat natkriven suncobranom

**LOKACIJA br. 17: BAOŠIĆI**

br. lok.	Vrsta prema načinu na koji je prišvršćen za tlo	katastarska parcela	Vrsta prema namjeni	dimenzije (dužina i površina)	opis privremenog objekta
17.1	Montažno demontažni privremeni objekat	752 K.O. Baošići	Ugostiteljska terasa	P = 55 m <sup>2</sup>	natkrivanje terase metalnom konstrukcijom i prirodnim zelenilom i tendom bijele boje
17.2	Montažno demontažni privremeni objekat	761 K.O. Baošići	Kiosk - trgovinska djelatnost	P = 12 m <sup>2</sup>	Tipski objekat
17.3	Montažno demontažni privremeni objekat	761 K.O. Baošići	Prodajni pult – štand zelene pijace	2,0 m x 1,0 m	Tezge metalne ili drvene konstrukcije Postaviti na min 3m udaljenosti od saobraćajnice
17.4	Montažno demontažni privremeni objekat	761 K.O. Baošići	Ugostiteljska terasa	P1= 75 m <sup>2</sup> P2=106 m <sup>2</sup>	Terasa 1 natkrivena trskom ili sklopivim suncobranima bijele ili bež boje ili konzolnom namotavajućom tendom od platna bijele ili bež boje, na montažno demontažnoj konstrukciji sa dva stuba bez mogućnosti zastakljivanja i zatvaranja bočnih strana (TIP A i TIP B - poglavlje 12. - preambula plana) terasa2 natkrivena tipskim suncobranima bijele boje
17.5	Pokretni privremeni objekat	769/1 K.O. Baošići	Konzervator za sladoled	1,20 m x 0,60 m	tipski, fabrički proizvedeni aparat natkriven suncobranom
17.6	Montažno demontažni privremeni objekat	773/1 K.O. Baošići	Kiosk - trgovinska djelatnost	P = 6 m <sup>2</sup>	plastificirani aluminijum bijele boje i staklo
17.7	Pokretni privremeni objekat	773/1 K.O. Baošići	Konzervator za sladoled	1,20 m x 0,60 m	tipski, fabrički proizvedeni aparat natkriven suncobranom
17.8	Montažno demontažni privremeni objekat	354 K.O. Baošići	Ugostiteljska terasa	P = 11 m x 15 m terasa 2: P=15m <sup>2</sup>	natkrivanje terase tipskim suncobranima bijele boje

**LOKACIJA br. 18: BIJELA**

br lok	Vrsta prema načinu na koji je prišvršćen za tlo	katastarska parcela	Vrsta prema namjeni	dimenzije	opis privremenog objekta
18.1	Otvorena površina u funkciji privremenog objekta	1711 K.O. Bijela	Privremeno parkiralište	P = 30 m x 5 m	Betonska podloga, prostor oivičen žardinjerama
18.2	Plutajući privremeni objekat	plaža i akva prostor	Objekat za igre na vodi	prostor na kopnu: P = 20 m <sup>2</sup> Akvatorijum: označen na grafici	Manipulativni prostor na pijesku i akvatorij označen bovama, a sve izdvojeno iz kupališta
18.3	Montažno demontažni	876 K.O. Bijela	Ugostiteljska terasa	P=87 m <sup>2</sup>	Terasa postavljena na daščanoj podlozi uz obod plaže, natkrivena drvenim suncobranima sa trskom

br lok	Vrsta prema načinu na koji je prišvrščen za tlo	katastarska parcela	Vrsta prema namjeni	dimenzije	opis privremenog objekta
	privremeni objekat				
18.4	Otvorena površina u funkciji privremenog objekta	dio 573 K.O. Bijela	Privremeno parkiralište	P = 253 m <sup>2</sup>	Parking se realizuje na osnovu UTU iz konkursnog rješenja za hotel DELFIN
18.5	Montažno demontažni privremeni objekat	570 i 572 KO Bijela	Akva park: Bazen sa pratećim sadržajima - plažnim barom, toaletima i kabinama za presvlačenje i tuševima	Toaleti, kabine i tuševi cca P=20 m <sup>2</sup> Šank cca P=30 m <sup>2</sup> Bazen je nepravilnog oblika, površine cca 160m <sup>2</sup> .	Bazen je montažno-demontažni, nepravilnog oblika, površine cca 160m <sup>2</sup> . Šank je montažno-demontažni, natkriven pergolom. Nadstrešnica je montažno demontažna pergola od drvene ili metalne konstrukcije. Predmetnu lokaciju treba uskladiti sa smjernicom iz sveobuhvatne HIA-e za Područje Kotora upisanog na Listu svjetske baštine: - Projektant ima odgovornost da projektom poštuje principe i ostvari karakter zahtijevan uslovima (privremeni karakter konstrukcije, što znači njegovu demontažu bez značajnih radova rušenja, ali i premještanje na neku novu lokaciju bez većih promjena njegove strukture) - Procjene uticaja na baštinu, koja uključuje studiju vizuelnog uticaja Definisanje jasnih i konzistentnih protokola i kriterijuma za realizaciju i postavljanje, gradnju ili uređenja takvih sadržaja tako da budu funkcionalno kompatibilna sa lokacijom i da ne remete attribute izuzetne univerzalne vrijednosti.
18.6	Montažno demontažni privremeni objekat	570 KO Bijela	Ugostiteljski objekat sa terasom	Objekat:P =10 m <sup>2</sup> terasa P = 140 m <sup>2</sup>	Šank: metalna podkonstrukcija, ozidana kamenom sa jedne strane, krovni pokrivač sendvič panel sa aluminijjskom nadstrešnicom dimenzija 10x5m. Natkrivanje terase izvesti tipskim suncobranima bijele ili bež boje
18.7	Montažno demontažni privremeni objekat	568 K.O. Bijela	Ugostiteljska terasa	P = 84 m <sup>2</sup>	montažno demontažna metalna ili drvena konstrukcija natkrivena tendom bijele boje
18.8	Montažno demontažni privremeni objekat	555 K.O. Bijela	Zabavne igre - trambulina	p= 10 m <sup>2</sup>	Tipski proizvođački elemenat
18.9	Montažno demontažni privremeni objekat	555 K.O. Bijela	Kiosk - trgovinska djelatnost	p= 6 m <sup>2</sup>	objekat od pvc bravarije bijele boje, sa ispunom od pvc lima i stakla
18.10	Montažno demontažni privremeni objekat	554 K.O. Bijela	Ugostiteljska terasa	P = 62 m <sup>2</sup>	montažno - demontažna metalna konstrukcija sa tendom

br lok	Vrsta prema načinu na koji je prišvršćen za tlo	katastarska parcela	Vrsta prema namjeni	dimenzije	opis privremenog objekta
18.11	Montažno demontažni privremeni objekat	305 K.O. Jošica	Ribarska kućica - objekat za potrebe uzgajališta	P = 2.5 m x 3.0 m	Montažni drveni objekat max visine 2.5m
18.12	Montažno demontažni privremeni objekat	303 K.O. Jošica	Ribarska kućica - objekat za potrebe uzgajališta	P = 20 m <sup>2</sup>	Montažni drveni objekat max visine 2.5m
18.13	Montažno demontažni privremeni objekat	1711 i 712 K.O. Bijela	Ugostiteljska terasa	P=313 m <sup>2</sup>	terasa na postojećoj betonskoj podlozi natkrivena tendom bijele boje

#### LOKACIJA br. 19: KAMENARI

br. lok	Vrsta prema načinu na koji je prišvršćen za tlo	katastarska parcela	Vrsta prema namjeni	dimenzije	opis privremenog objekta
19.1	Otvorena površina u funkciji privremenog objekta	387/2 K.O Jošica	Privremeno parkiralište	429 m <sup>2</sup>	Parking prostor je obrađen kamenim kockama-kaldrmom
19.2	Montažno demontažni privremeni objekat	270 K.O. Jošica	Ugostiteljski objekat	P=25.8m <sup>2</sup>	Objekat je montažni, čini ga primarna čelična konstrukcija, dok su fasadne strukture WPC lamele na aluminijumskoj podkonstrukciji. Krov objekta čini rebrasti lim sa betonskom poravnom ili krovni sendvič paneli.
19.3	Montažno demontažni privremeni objekat	270 K.O. Jošica	Ugostiteljska terasa	P= 136m <sup>2</sup>	Popločanje terase čini prirodni kamen. Natkrivanje terase vrši se suncobranima.
19.4	Montažno demontažni privremeni objekat	270 K.O. Jošica	Bina	P= 19,6m <sup>2</sup>	Površina bine iznosi 19m <sup>2</sup> . Montažnog je karaktera izdignuta 1m od nivoa poda i čini ga čelična noseća konstrukcija dok su pod i bočne strane obložene drvenim ili wpc lamelama.
19.5	Montažno demontažni privremeni objekat	270 K.O. Jošica	Ugostiteljska terasa	P= 350m <sup>2</sup>	Terasa je popločana dekingom. Sunčanu zaštitu platoa čine kombinacija vegetacije i suncobrana.
19.6	Montažno demontažni privremeni objekat	270 K.O. Jošica	Privremeni ugostiteljski objekat – šank za sluzenje pica	15,5x3,4 m – 52,5m <sup>2</sup>	Objekat je montažni, čini ga primarna čelična konstrukcija, dok fasadne strukture čine obloge QSB ploče obložene prirodnim klesanim I grubo štokovanim kmenim pločama ili WPC lamele na aluminijumskoj podkonstrukciji. Krov objekta čini rebrasti lim sa betonskom poravnom ili krovni sendvič paneli.

19.7	Montažno demontažni privremeni objekat	270 K.O. Jošica	Privremeni ugostiteljski objekat- za pripremu brze hrane	64m2	Objekat je montažni, čini ga primarna čelična konstrukcija, dok fasadne strukture čine obloge QSB ploče obložene prirodnim klesanim I grubo štokovanim kmenim pločama ili WPC lamele na aluminijumskoj podkonstrukciji. Krov objekta čini rebrasti lim sa betonskom poravnom ili krovni sendvič paneli.
19.8	Montažno demontažni privremeni objekat	270 K.O. Jošica	Privremeni ugostiteljski objekat - Ostava hrane i pića	2,5x7,15 m – 17,90m2	Objekat je montažni, čini ga primarna čelična konstrukcija, dok fasadne strukture čine obloge QSB ploče obložene prirodnim klesanim I grubo štokovanim kmenim pločama ili WPC lamele na aluminijumskoj podkonstrukciji. Krov objekta čini rebrasti lim sa betonskom poravnom ili krovni sendvič paneli.
19.9	Montažno demontažni privremeni objekat	270 K.O. Jošica	Sanitarni objekat	2,5x7,15 m – 17,90m2	Objekat je montažni, čini ga primarna čelična konstrukcija, dok fasadne strukture čine obloge QSB ploče obložene prirodnim klesanim I grubo štokovanim kmenim pločama ili WPC lamele na aluminijumskoj podkonstrukciji. Krov objekta čini rebrasti lim sa betonskom poravnom ili krovni sendvič paneli.
19.10	Nepokretni privremeni objekat	271 K.O. Jošica	Privremeni ugostiteljski objekat - ljetnja kuhinja	10,5x4,3m – 45,5m2	Objekat je radjen u zidanom sistemu sa armirano-betonskim serklažima. Krov čini drvena krovna konstrukcija pokrivena crijepom tipa kanalice antic. Obloga fasadnih zidova čine klesane kamene ploče od prirodnog kamena.
19.11	Montažno demontažni privremeni objekat	269 K.O. Jošica	Ugostiteljska terasa	18.5x16 m 295m2	Terasa je popločana kamenim pločama Po potrebi natkrivanje suncobranima bijele ili bež boje
19.12	Montažno demontažni privremeni objekat	267 K.O. Jošica	Dječije igralište	90m2	Podloga igrališta su gumirane raster ploče namjenjene dječijim igralištima ili šljunak. Svi elementi igrališta moraju biti fabrički atestirani dječiji sadržaji.
19.13	Montažno demontažni privremeni objekat	267 K.O. Jošica	Ugostiteljska terasa	14,5x6,2m 90m2	Terasa je popločana kamenim pločama Po potrebi natkrivanje suncobranima bijele ili bež boje
19.14	Montažno demontažni privremeni objekat	266 K.O. Jošica	Ugostiteljska terasa	13x12 m 150m2	Terasa je popločana kamenim pločama Po potrebi natkrivanje suncobranima bijele ili bež boje
19.15	Nepokretni privremeni objekat	267 K.O. Jošica	Sanitarni objekat	P=24m2	Objekat je radjen u zidanom sistemu sa armirano betonskim serklažima i betonskom međuspratnom konstrukcijom.

					Obloga fasadnih zidova čine klesane kamene ploče od prirodnog kamena. Krov je ravan ili kos pokriven crijepom tipa kanalice antic.
19.16	Montažno demontažni privremeni objekat	Dio 387 K.O. Jošica	Kiosk - turističko informativne usluge za potrebe TO Herceg Novi	P = 9.6 m <sup>2</sup> Dim 4.04 x 3.54 m	Tipski montažni objekat
19.17	Montažno demontažni privremeni objekat	47 K.O. Jošica	Oglasni i reklamni pano – city light	1.18 m x 1.75 m	Tipski objekat - uređaj
19.18	Montažno demontažni privremeni objekat	47 K.O. Jošica	Oglasni i reklamni pano – city light	1.18 m x 1.75 m	Tipski objekat - uređaj
19.19	Montažno demontažni privremeni objekat	47 K.O. Jošica	Oglasni i reklamni pano – city light	1.18 m x 1.75 m	Tipski objekat - uređaj
19.20	Montažno demontažni privremeni objekat	47 K.O. Jošica	Oglasni i reklamni pano – city light	1.18 m x 1.75 m	Tipski objekat - uređaj
19.21	Pokretni privremeni objekat	47 K.O. Jošica	Rashladna vitrina za prodaju hrane i pića - samouslužna	1,2 m x 0,6 m	Tipski objekat - uređaj
19.22	Pokretni privremeni objekat	47 K.O. Jošica	Konzervator za sladoled	1,2 m x 0,6 m	tipski, fabrički proizvedeni aparat natkriven suncobranom
19.23	Montažno demontažni privremeni objekat	47 K.O. Jošica	Kiosk - prodaja karata	P= 7,5 m <sup>2</sup>	Montažno-demontažna konstrukcija, ispunjena vodootporni gips karton ili lesomit table. Pokrivač drvena konstrukcija i tegola ploče ili crijep.
19.24	Montažno demontažni privremeni objekat	47 K.O. Jošica	Oglasni i reklamni pano - vertikalni nosač – stub za video nadzor	visina 7 m	Metalni noseći stub za videonadzor
19.25	Pokretni privremeni objekat	dio k.p. 274 K.O. Đurići	Konzervator za sladoled i rashladna vitrina za prodaju hrane i pića	P = 1,20 x 0,60 m + 0,60 m x 0,60 m	Tipski uređaji na postojećoj podlozi
19.26	Montažno demontažni privremeni objekat	Dio k.p. 274 K.O. Đurići	Ugostiteljska terasa	P terase = 37.8 m <sup>2</sup>	Terasa natkrivena tendom bijele ili bež boje, nije dozvoljeno zastakljivanje i zatvaranje bočnih strana
19.27	Montažno demontažni privremeni objekat	K.O. Đurići 270	Ugostiteljska terasa - natkrivena	P terase = 15x5m	Terasa je popločana kamenim pločama, natkrivena drvenom pergolom, sa imregniranim platnom ili prirodnim zelenilom
19.28	Montažno demontažni privremeni objekat	ispred k.p. 270 K.O. Đurići	Ugostiteljska terasa	15 m x 20 m	Terasa se dijelom nalazi na podlozi na kp 270 a dijelom je na moru na drvenim stubovima. Natkrivanje suncobranima bijele ili bež boje
19.29	Plutajući privremeni objekat	K.O. Đurići 269/1, 269/2, 169	Platforme za pristajanje i privez plovni objekata sa pratećom infrastrukturom na	Pet pontona, dimezija 2,5x60m 2,5x60m 2,5x60m	Montažno-demontažni tipski fabrički elementi, osnovne metalne rešetkaste konstrukcije sa drvenim gazištima. Plutanje se obezbeđuje plovcima od

			obali (priključci za struju i vodu na kraju pontona)	2,5x45m 2,5x35m  Površina akvatorijuma: 8780 m <sup>2</sup>	poliestera ili betona ispunjenim hidrofobnom masom. Radi sprječavanja pomjeranja pontona postavljaju se unakrsne zatege sa opteživačima u vodi ili se sprječavanje pomjeranja obezbjeđuje metalnim šipovima. Neophodno je pribaviti pozitivno mišljenje od strane lučke kapetanije.
19.30	Montažno demontažni privremeni objekat	394 K.O. Đurići	Bilbord	4 m x 3 m	Tipski objekat

#### LOKACIJA br. 20: ROSE

br lok	Vrsta prema načinu na koji je prišvršćen za tlo	katastarska parcela	Vrsta prema namjeni	dimenzije	opis privremenog objekta
20.1	Montažno demontažni privremeni objekat	1706 K.O. Rose	Privremeni ugostiteljski objekat sa terasom	Objekat P = 10m <sup>2</sup> terasa P = 25 m <sup>2</sup>	Montažno demontažni drveni objekat, terasa natkrivena suncobranima
20.2	Montažno demontažni privremeni objekat	4 K.O. Rose	Ugostiteljska terasa	terasa P1 = 100 m <sup>2</sup> terasa P2 = 98.5m <sup>2</sup>	Terasa 1 – na betonskoj podlozi natkrivena drvenom konstrukcijom, crijepom i trskom terasa2 – na daščanoj podlozi natkrivena prirodnim zelenilom
20.3	Plutajući privremeni objekat	Akvatorijum ispred kp 1725 KO Rose	Ponton	Dva pontona, dimezija 24 x 3m 18 x 3m	Montažno-demontažni tipski fabrički elementi, osnovne metalne rešetkaste konstrukcije sa drvenim gazištima. Plutanje se obezbjeđuje plovcima od poliestera ili betona ispunjenim hidrofobnom masom. Radi sprječavanja pomjeranja pontona postavljaju se unakrsne zatege sa opteživačima u vodi ili se sprječavanje pomjeranja obezbjeđuje metalnim šipovima. Neophodno je pribaviti pozitivno mišljenje od strane lučke kapetanije.
20.4	Pokretni privremeni objekat	61 K.O. Rose	Konzervator za sladoled i rashladna vitrina za prodaju hrane i pića	P = 1,20 x 0,60 m + 0,60 m x 0,60 m	Tipski uređaji na postojećoj podlozi natkriveni suncobranima
20.5	Montažno demontažni privremeni objekat	61 K.O. Rose	Ugostiteljska terasa	P = 30 m <sup>2</sup>	Terasa na postojećoj podlozi i natkrivena tipskim suncobranima bijele ili bež boje
20.6	Montažno demontažni privremeni objekat	63/1 K.O. Rose	Ugostiteljska terasa	P = 90 m <sup>2</sup>	Natkrivanje terase izvesti tipskim suncobranima bijele ili bež boje. Terasa mora biti odmaknuta od objekta minimum 3m kako bi se obezbjedila nesmetana pješačka komunikacija.
20.7	Montažno demontažni privremeni objekat	70 K.O. Rose	Mjerno mjesto stanica -mareografska stanica	P = 1 m <sup>2</sup>	Tipski, fabrički proizvedeni aparat



**LOKACIJA br. 21: UVALA DOBREČ**

br. lok.	Vrsta prema načinu na koji je prišvršćen za tlo	katastarska parcela	Vrsta prema namjeni	dimenzije (dužina i površina)	opis privremenog objekta
21.1	Nepokretni privremeni objekat	1563/2, 1564 K.O. Rose	Privremeni ugostiteljski objekat	P= 90 m <sup>2</sup>	objekat zidan od kamena do 1.10 m i zatvoren daščanim tablama, natkrivanje drvene grede i tigla
21.2	Nepokretni privremeni objekat	1563/2 K.O. Rose	Privremeni ugostiteljski objekat	P=165 m <sup>2</sup>	objekat zidan od kamena do 1.10 m i zatvoren daščanim tablama, natkrivanje drvene grede i tigla
21.3	Montažno demontažni privremeni objekat	1563/2 K.O. Rose	Ugostiteljska terasa	P=125 m <sup>2</sup>	Terasa natkrivena drvenim suncobranima sa trskom u prirodnoj hladovini
21.4	Montažno demontažni privremeni objekat	1563/2 K.O. Rose	Objekat za trgovinu i usluge - Showroom	P=115 m <sup>2</sup>	Montažno- demontažni privremeni objekat metažne konstrukcije sa oblogom od sendvič panela. Materijalizacija u skladu sa ambijentom

**LOKACIJA br. 22: ŽANJICE**

br. lok	Vrsta prema načinu na koji je prišvršćen za tlo	katastarska parcela	Vrsta prema namjeni	dimenzije	opis privremenog objekta
22.1	Montažno demontažni privremeni objekat	1434/2 K.O. Radovanići i 1783 K.O. Radovanići	Privremeni ugostiteljski objekat sa terasom «Cuba libre»	Terasa popločana kamenom P=200m <sup>2</sup> terasa pod tendom P=180m <sup>2</sup> šank drveni na kraju P=30m <sup>2</sup> šank osmougaoni P=14m <sup>2</sup> kuhinja P=18m <sup>2</sup> magacin P=36m <sup>2</sup> wc P=6,5m <sup>2</sup> terasa sa donje strane šetališta P=60m <sup>2</sup>	šank1: drvena konstrukcija i tegola, šank2: drvena konstrukcija natkrivena palminim lišćem kuhinja: objekat obložen kamenim pločama i natkriven drvenom konstrukcijom i crijepom terasa metalna konstrukcija, pokrivač- tenda bijele ili bež boje, di o terasa1 natkrivena drvenom konstrukcijom i tegolom terasa2 natkrivena metalnom konstrukcijom i tendom donja terasa je na daščanoj podlozi u jednom redu stolova i natkrivena tipskim suncobranima bijele ili bež boje
22.2	Montažno demontažni privremeni objekat	1465 K.O. Radovanići i 1783 K.O. Radovanići	Privremeni ugostiteljski objekat sa terasom «Porto»	šank: P = 21 m <sup>2</sup> kuhinja 33 m <sup>2</sup> terasa: P=244 m <sup>2</sup> wc : P = 6 m <sup>2</sup> terasa sa donje strane šetališta P = 2 m x 20 m	šank: obložen kamenom, pokrivač crijep terasa: metalna konst, pokrivač- tenda bijele ili bež boje ili drvena pergola donja terasa je na daščanoj podlozi u jednom redu stolova i natkrivena tipskim suncobranima bijele ili bež boje
22.3	Montažno demontažni privremeni objekat	1469/2 K.O. Radovanići	Privremeni ugostiteljski objekat sa terasom	šank P =15 m <sup>2</sup> kuhinja 33 m <sup>2</sup> terasa: P=150 m <sup>2</sup> wc : P = 6 m <sup>2</sup>	šank: obložen kamenom, pokrivač crijep

		i 1782/2 i 1783/2 K.O. Radovanići		terasa sa donje strane šetališta P = 2 m x 20 m	terasa: metalna konst, pokrivač-tenda bijele ili bež boje ili drvena pergola donja terasa je na daščanoj podlozi u jednom redu stolova i natkrivena tipskim suncobranima bijele ili bež boje
22.4	Nepokretni privremeni objekat	1785/3 i 1785/2 K.O. Radovanići	Privremeni ugostiteljski objekat sa terasom "Ribarsko selo"	Objekat: P=46 m <sup>2</sup> terasa1: P=105 m <sup>2</sup> terasa2: P=100 m <sup>2</sup> terasa3: P=16 m <sup>2</sup>	šank i kuhinja zidani objekti do visine 1.10 m obložen kamenom i natkriven drvenom konstrukcijom i crijepom, terasa1 i terasa3 natkrivena pergolom i tendom, terasa2 natkrivena drvenom konstrukcijom i tegolom i u zimskom periodu može se odobriti zatvaranje terase2 lakim montažno demontažnim aluminijskim profilima
22.5	Plutajući privremeni objekat	akvatorij ispred kat. parcele 1785/3 i 1784 K.O Radovanići	Platforma za pristajanje i privez plovinih objekata	L = 40 m x 2.5 m + 60 m x 2.5 m	montažno-demontažni tipski fabrički elementi, osnovne metalne rešetkaste konstrukcije sa drvenim gazištima. Plutanje se obezbjeđuje plovcima od poliestera ili betona ispunjenim hidrofobnom masom. Radi sprječavanja pomjermanja pontona postavljaju se unakrsne zatege sa opteživačima u vodi ili se sprječavanje pomjermanja obezbjeđuje metalnim šipovima
22.6	Montažno demontažni privremeni objekat	1785/3 i 1785/2 K.O. Radovanići	Kiosk - Stražarska kućica	2,57 x 3,30m	Montažno-demontažni tipski objekat
22.7	Montažno demontažni privremeni objekat	1794 K.O Radovanići	Privremeni objekat za trgovinu i usluge - prodaja sladoleda, sokova i napitaka	P = 10 m <sup>2</sup>	Montažno demontažna metalna konstrukcija natkrivena tendom sa tipski, fabrički proizvedenim aparatima
22.8	Otvorena površina u funkciji privremenog objekta	1795 i 1976/1 K.O. Radovanići	Privremeno parkiralište	P = 533 m <sup>2</sup>	Postojeća podloga bez vršenja trajnih promjena u prostoru
22.9	Otvorena površina u funkciji privremenog objekta	Akvatorijum u uvali Žanjice označen koordinatama tačaka: 1 6547825.442, 4695273.1760 2 6548075.153, 4695274.877 3 6548076.392, 4695093.461 4 6547826.675, 4695091.759	Sidrište	Akvatorijum površine P= 45304 m <sup>2</sup>	Za realizaciju funkcije predmetnog zahvata – stavljanja u funkciju istog – bitni su nalazi istraživanja "Geofizičkog snimanja morskog dna na lokacijama predviđenim za sidrišta", kao i saglasnost Lučke kapetanije Kotor.
























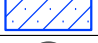

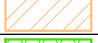















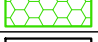









**LOKACIJA br. 23: MIRIŠTE**


br. lok	Vrsta prema načinu na koji je prišvršćen za tlo	katastarska parcela	Vrsta prema namjeni	dimenzije	opis privremenog objekta
23.1	Montažno-demontažni objekat	1808, 1809, 1810, 1812, 1813, 1814, 1784, 1805 i 1806 KO Radovanići	Ugostiteljski objekat sa terasom	Pobjekta1: 100m2 Pobjekta2: 37m2 Pterase1: 36m2 Pterase2: 170m2 Pterase3: 133m2	Objekat1: Montažno demontažni objekat obložen kamenim pločama  Objekat2: Montažno demontažni objekat, šank zidan do visine 1.10 m obložen kamenom i natkriven drvenom konstrukcijom i crijepom  Terasa1: Terasa na postojećoj podlozi, natkrivena tendom i trskom  Terasa2: Terasa na postojećoj podlozi, natkrivena tendom i trskom  Terasa3: Terasa na stubovima i drvenim gredama natkrivena crijepom.
23.2	Montažno-demontažni objekat	1818 i 1822/2 K.O. Radovanići	Snitarni objekat - pomoćni objekat (toalet, svlačionica, vešeraj)	P = 80 m2	Montažno demontažni privremeni objekat
23.3	Plutajući privremeni objekat	Akvarorijum ispred kp 3420/12 KO Radovanići	Ponton	L=25x10m	Montažno-demontažni tipski fabrički elementi, osnovne metalne rešetkaste konstrukcije sa drvenim gazištima. Plutanje se obezbjeđuje plovcima od poliestera ili betona ispunjenim hidrofobnom masom. Radi sprječavanja pomjeranja pontona postavljaju se unakrsne zatege sa opteživačima u vodi ili se sprječavanje pomjeranja obezbjeđuje metalnim šipovima. Neophodno je pribaviti pozitivno mišljenje od strane lučke kapetanije, Agencije za zaštitu prirode i životne sredine i Uprave za zaštitu kulturnih dobara. Vršenje kontrole i održavanje reda u Plavoj špilji regulisati shodno uslovima datim kroz Studiju Instituta za biologiju mora Kotor.

**LOKACIJA br. 24: DOBRA LUKA**

<b>br. lok.</b>	<b>Vrsta prema načinu na koji je pričvršćen za tlo</b>	<b>katstarska parcela</b>	<b>Vrsta prema namjeni</b>	<b>dimenzije</b>	<b>opis privremenog objekta</b>
24.1	Montažno demontažni privremeni objekat	1536 K.O. Brguli II	Ribarska kućica - objekat za potrebe uzgajališta	P = 10 m	Montažni objekat od drveta sa ispunom od salonitnih tabli


**PROGRAM PRIVREMENIH OBJEKATA  
U ZONI MORSKOG DOBRA ZA PERIOD 2019-2023. GODINE  
LEGENDA**

	KIOSK
	PRODAJNI PANO I PRODAJNI PULT
	ŠTAND
	KONZERVATOR ZA SLADOLED
	RASHLADNA I IZLOŽBENA VITRINA ZA PRODAJU HRANE I PIĆA
	UGOSTITELJSKI APARAT (KOKICE ITD.)
	BANKOMAT
	PRIVREMENI UGOSTITELJSKI OBJEKAT
	UGOSTITELJSKA TERASA
	PRIVREMENI OBJEKAT ZA TRGOVINU I USLUGE
	ZABAVNI PARK I AKVA PARK
	PRIVREMENO PARKIRALIŠTE
	BILBORD
	PLATFORMA ZA PRISTAJANJE I PRIVEZ PLOVILA
	RIBARSKA KUĆICA
	SIDRIŠTE
	SANITARNI OBJEKAT
	OBJEKAT ZA IZNAJMLJIVANJE SPORTSKO REKREATIVNE OPREME
	MJERNO MJESTO STANICA
	POLIGON ZA OBUKU ZA PLOVILA
	OBJEKAT KONTEJNERSKOG TIPRA
	ZABAVNI PARK
	AUTO KAMP
	OBJEKAT ZA SERVISIRANJE I PRANJE VOZILA
	REKLAMNI PANO
	MONTAŽNA HALA I HANGAR
	SPORTSKI OBJEKAT-OTVORENI TEREN
	NATKRIVENI/ZATVORENI SPORTSKI OBJEKAT
	MONTAŽNA PARKING GARAŽA
	HELIODROM
	DJEČIJE IGRALIŠTE
	INFORMACIONI PUNKT
	OBJEKAT ZA IZNAJMLJIVANJE SPORTSKO-REKREATIVNE OPREME
	BIOPREČIŠĆIVAČ
	KULA OSMATRAČNICA
	DRVENA STAZA
	OBJEKAT ZA NADZORNIKA ZAŠTIĆENOG PODRUČJA
	SKLADIŠTE ZA OPREMU
	MOBILNO POSTROJENJE ZA SKLADIŠTENJE, DOPREMANJE I OTPREMANJE GORIVA
	SKLONIŠTE ZA NAPUŠTENE ŽIVOTINJE
	FIKSNA RADIOKOMUNIKACIONA STANICA
	SILOS
	BINA
	AKVA PARK
	PRIVREMENO SKLADIŠTE OTPADA
	PAVILJON
	RAMPA SA MEHANIZMOM ZA IZVLAČENJE ČAMACA IZ VODE
	TRAFOSTANICA
	AUTOBUSKO STAJALIŠTE
	POSEBNO VOZILLO ZA PRUŽANJE JEDNOSTAVNIH UGOSTITELJSKIH USLUGA
	MJERNO MJESTO STANICA

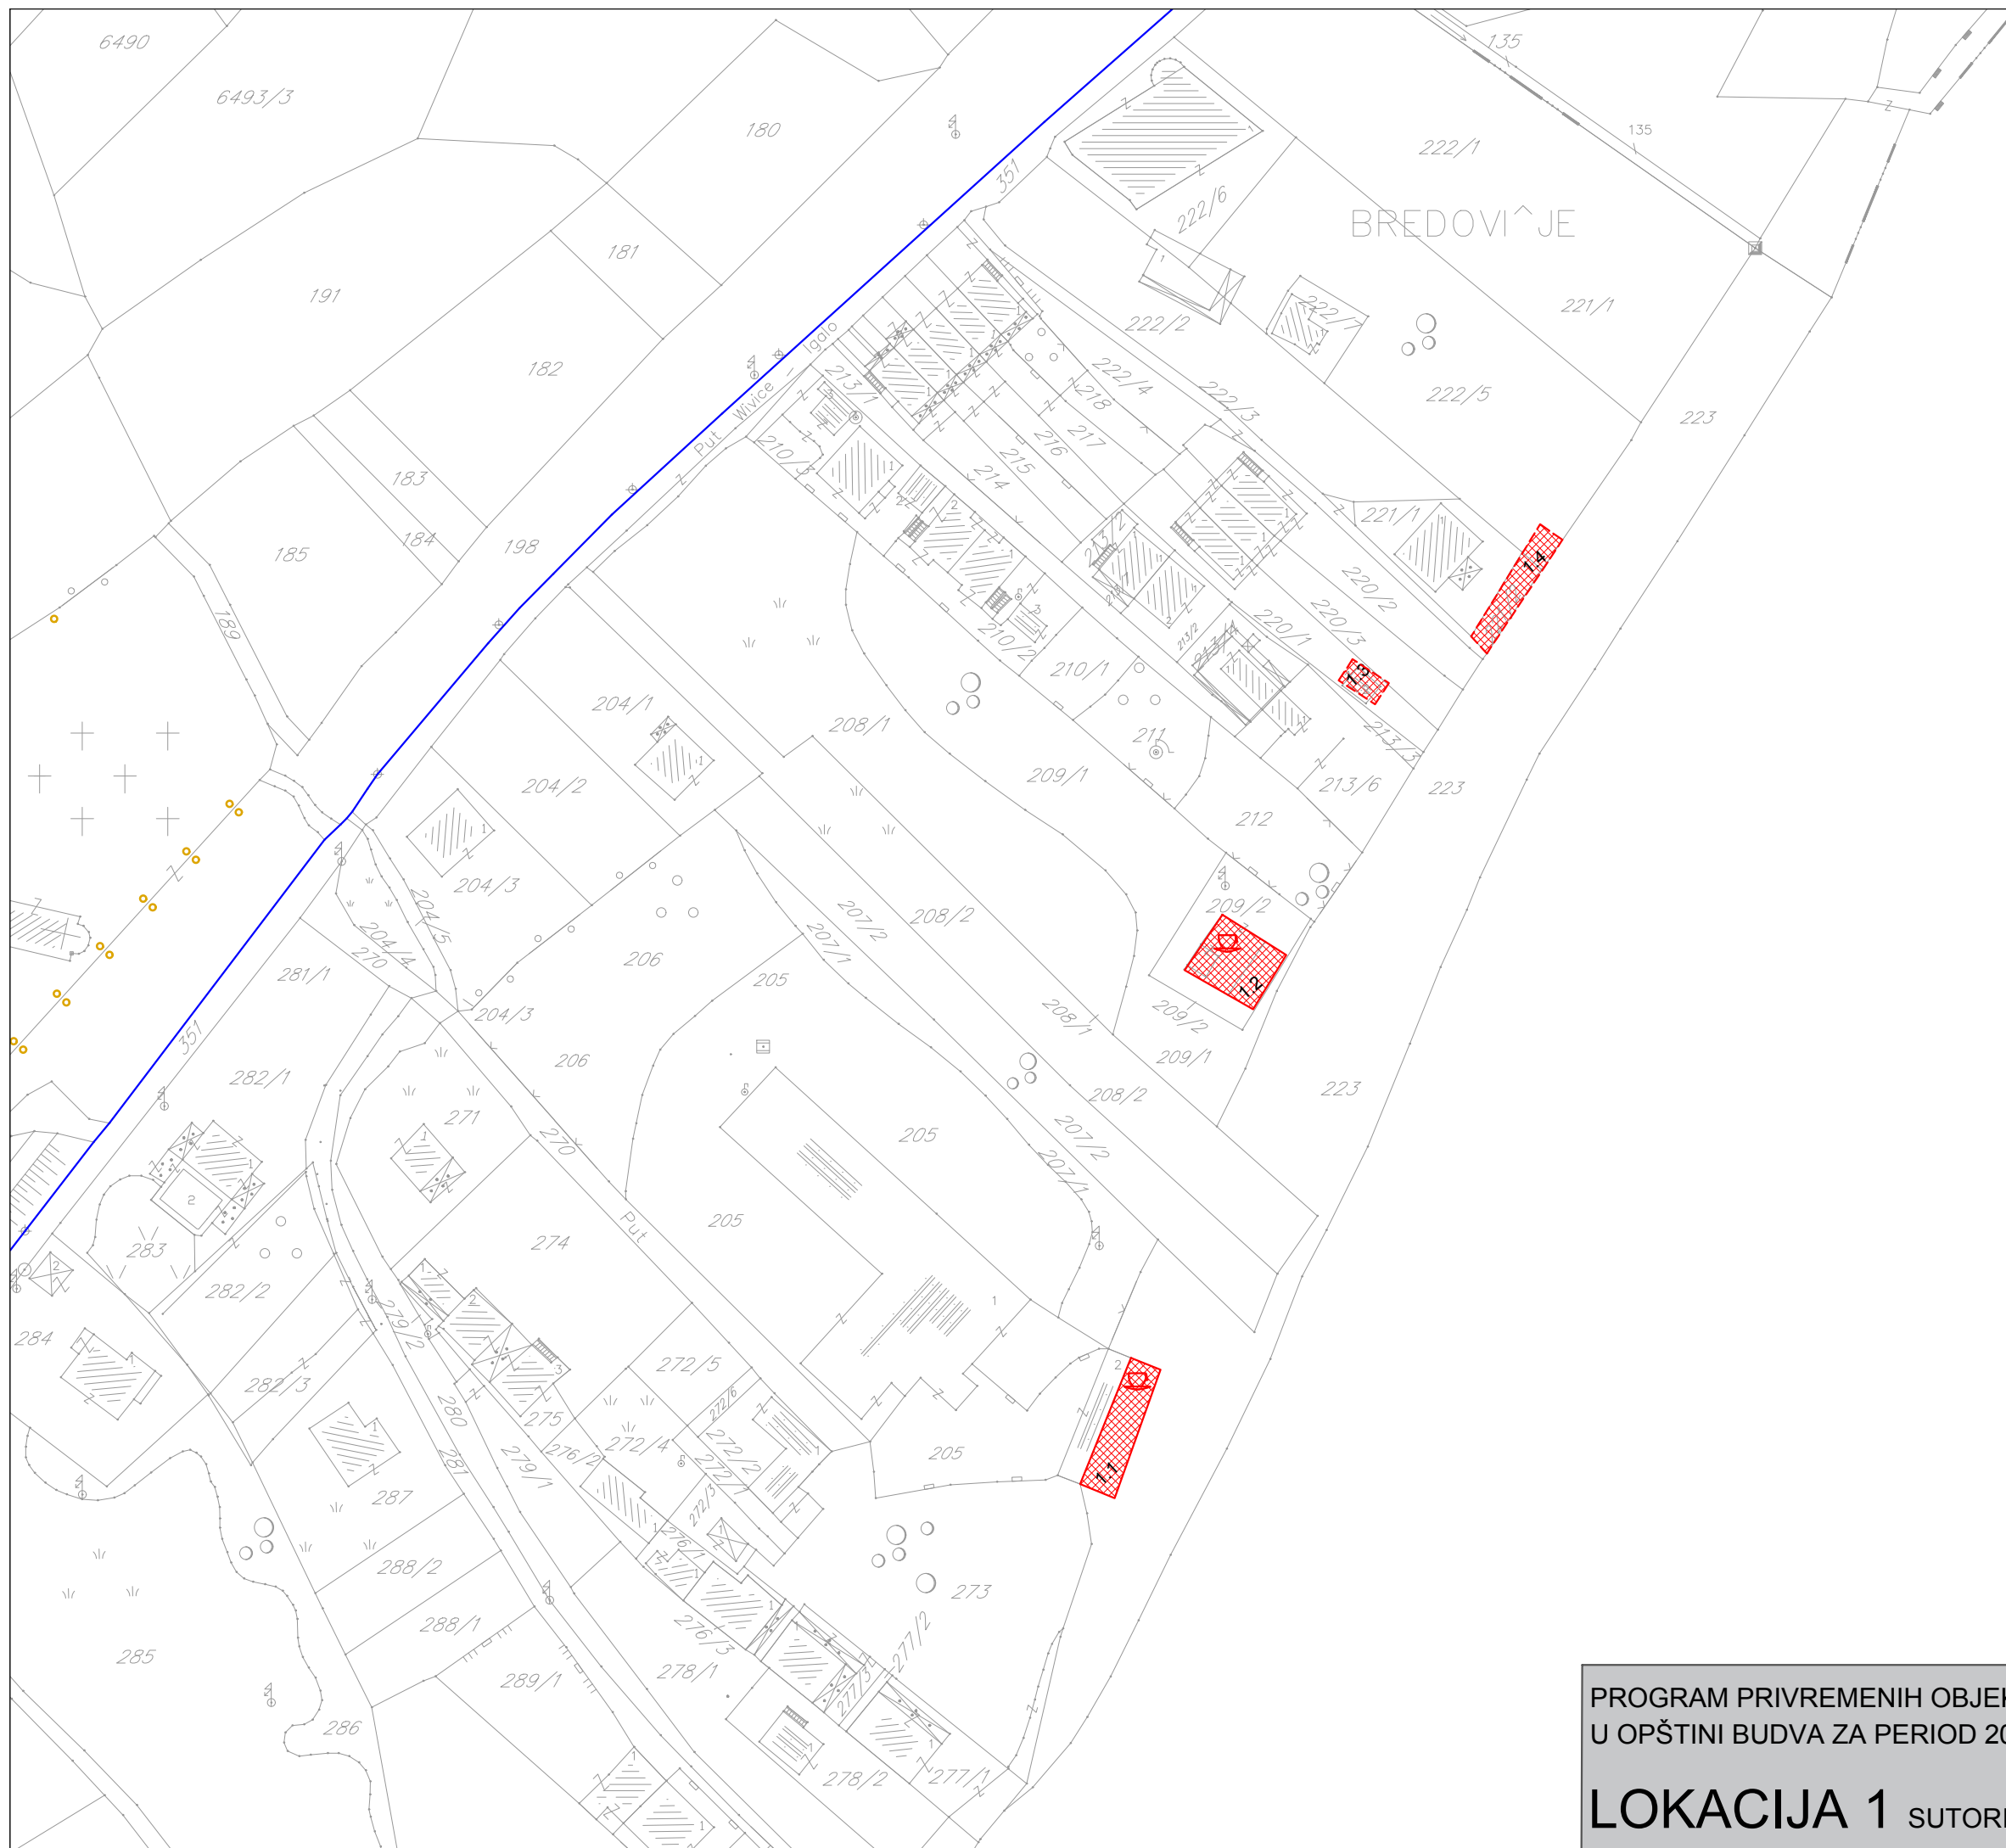


PROGRAM PRIVREMENIH OBJEKATA U ZONI MORSKOG DOBRA  
U OPŠTINI BUDVA ZA PERIOD 2019.-2023. GOD.

**LOKACIJA 1** SUTORINA BLATNA PLAŽA

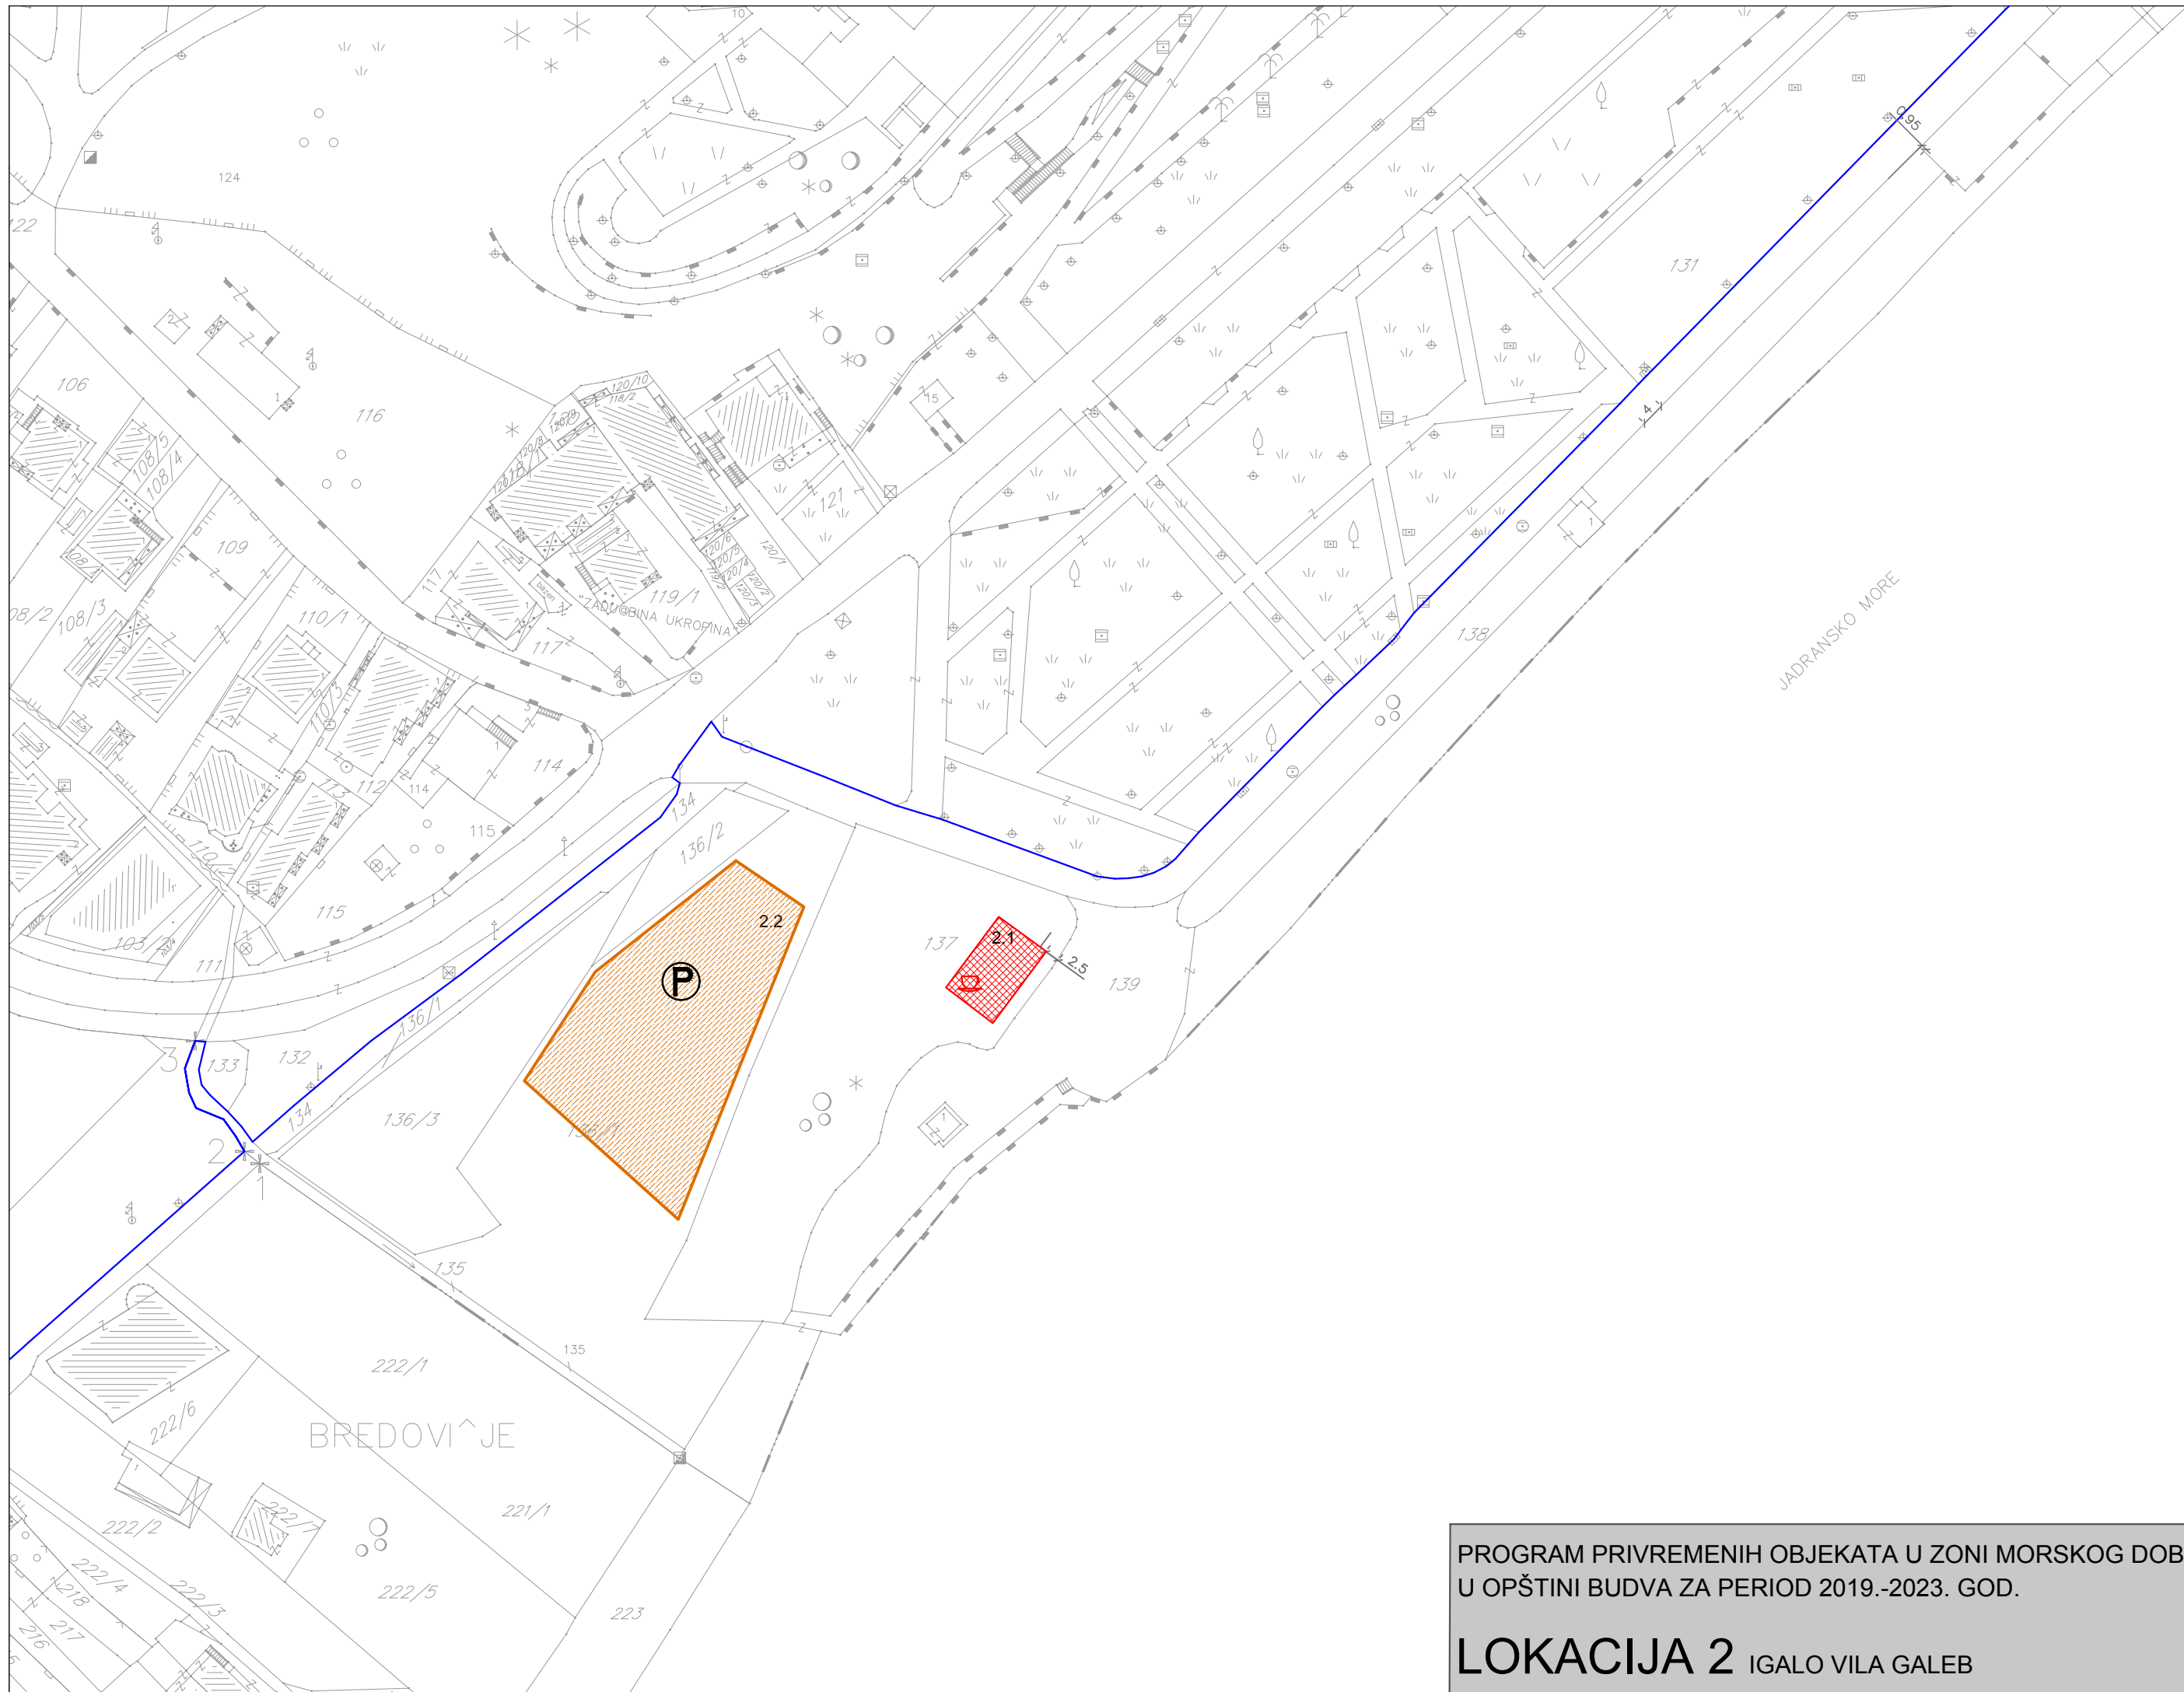

PROGRAM PRIVREMENIH OBJEKATA U ZONI MORSKOG DOBRA  
U OPŠTINI BUDVA ZA PERIOD 2019.-2023. GOD.


**LOKACIJA 2** IGALO VILA GALEB

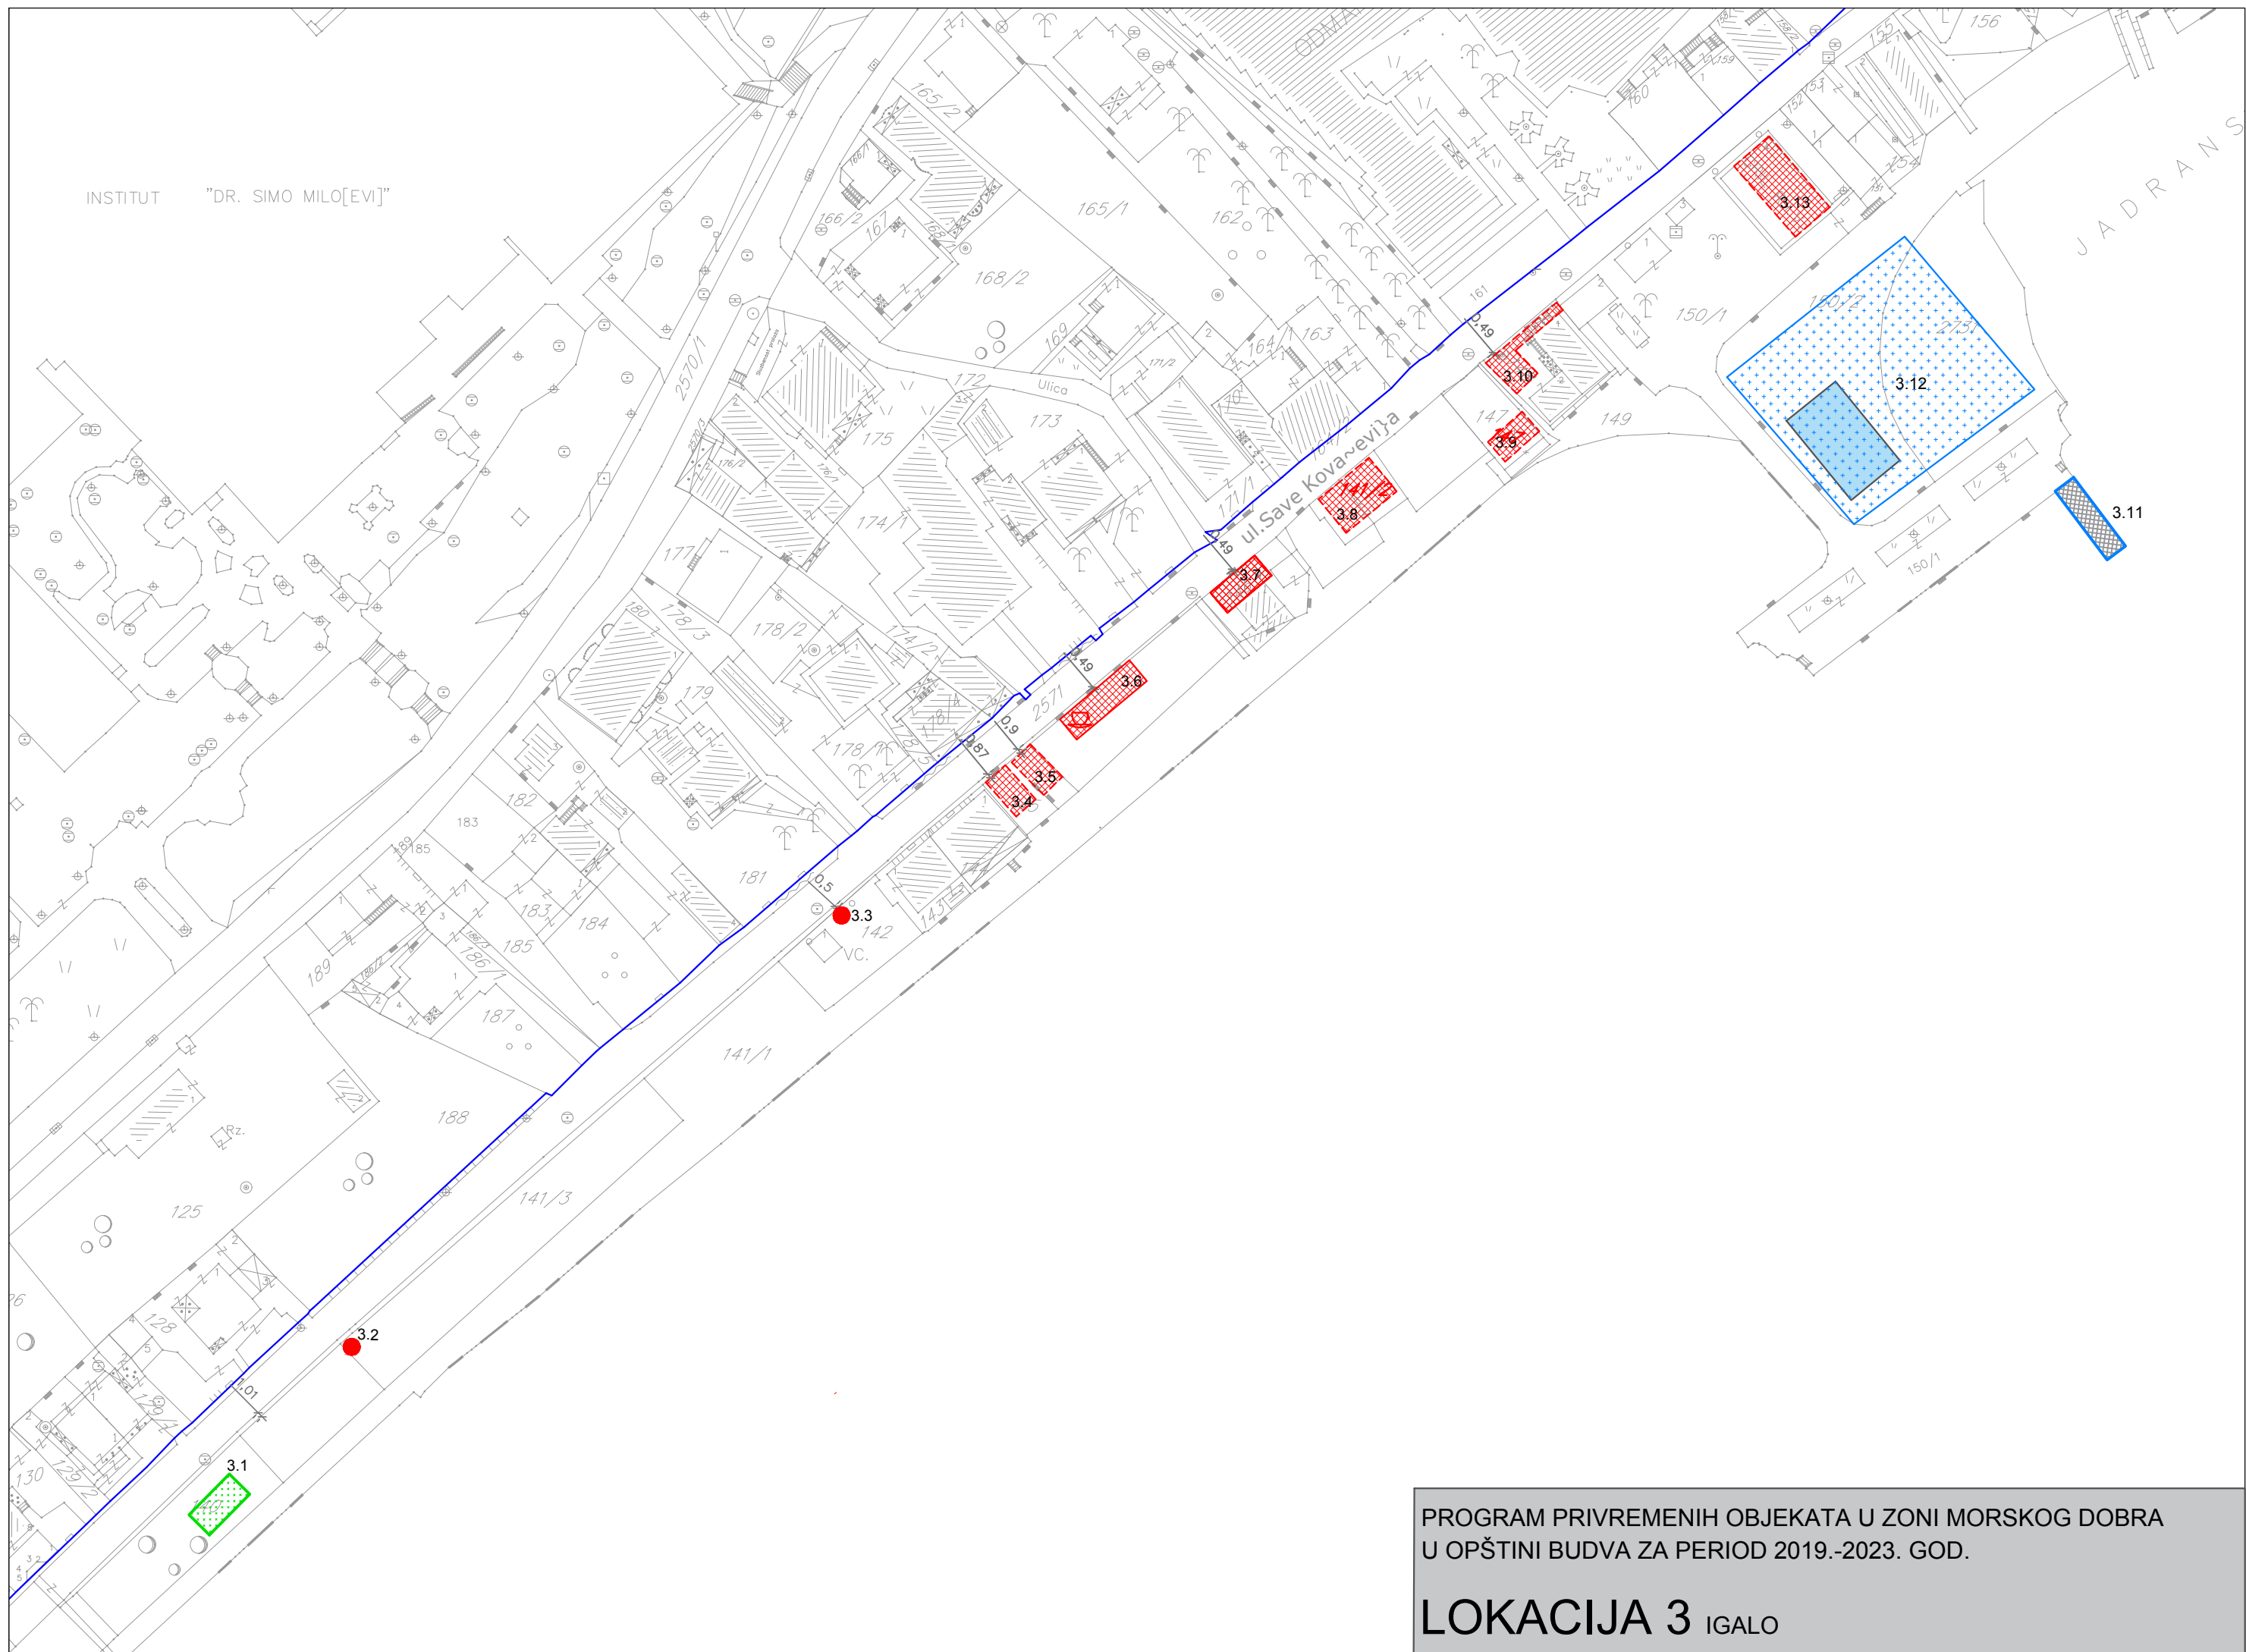

PROGRAM PRIVREMENIH OBJEKATA U ZONI MORSKOG DOBRA  
U OPŠTINI BUDVA ZA PERIOD 2019.-2023. GOD.


**LOKACIJA 3** IGALO



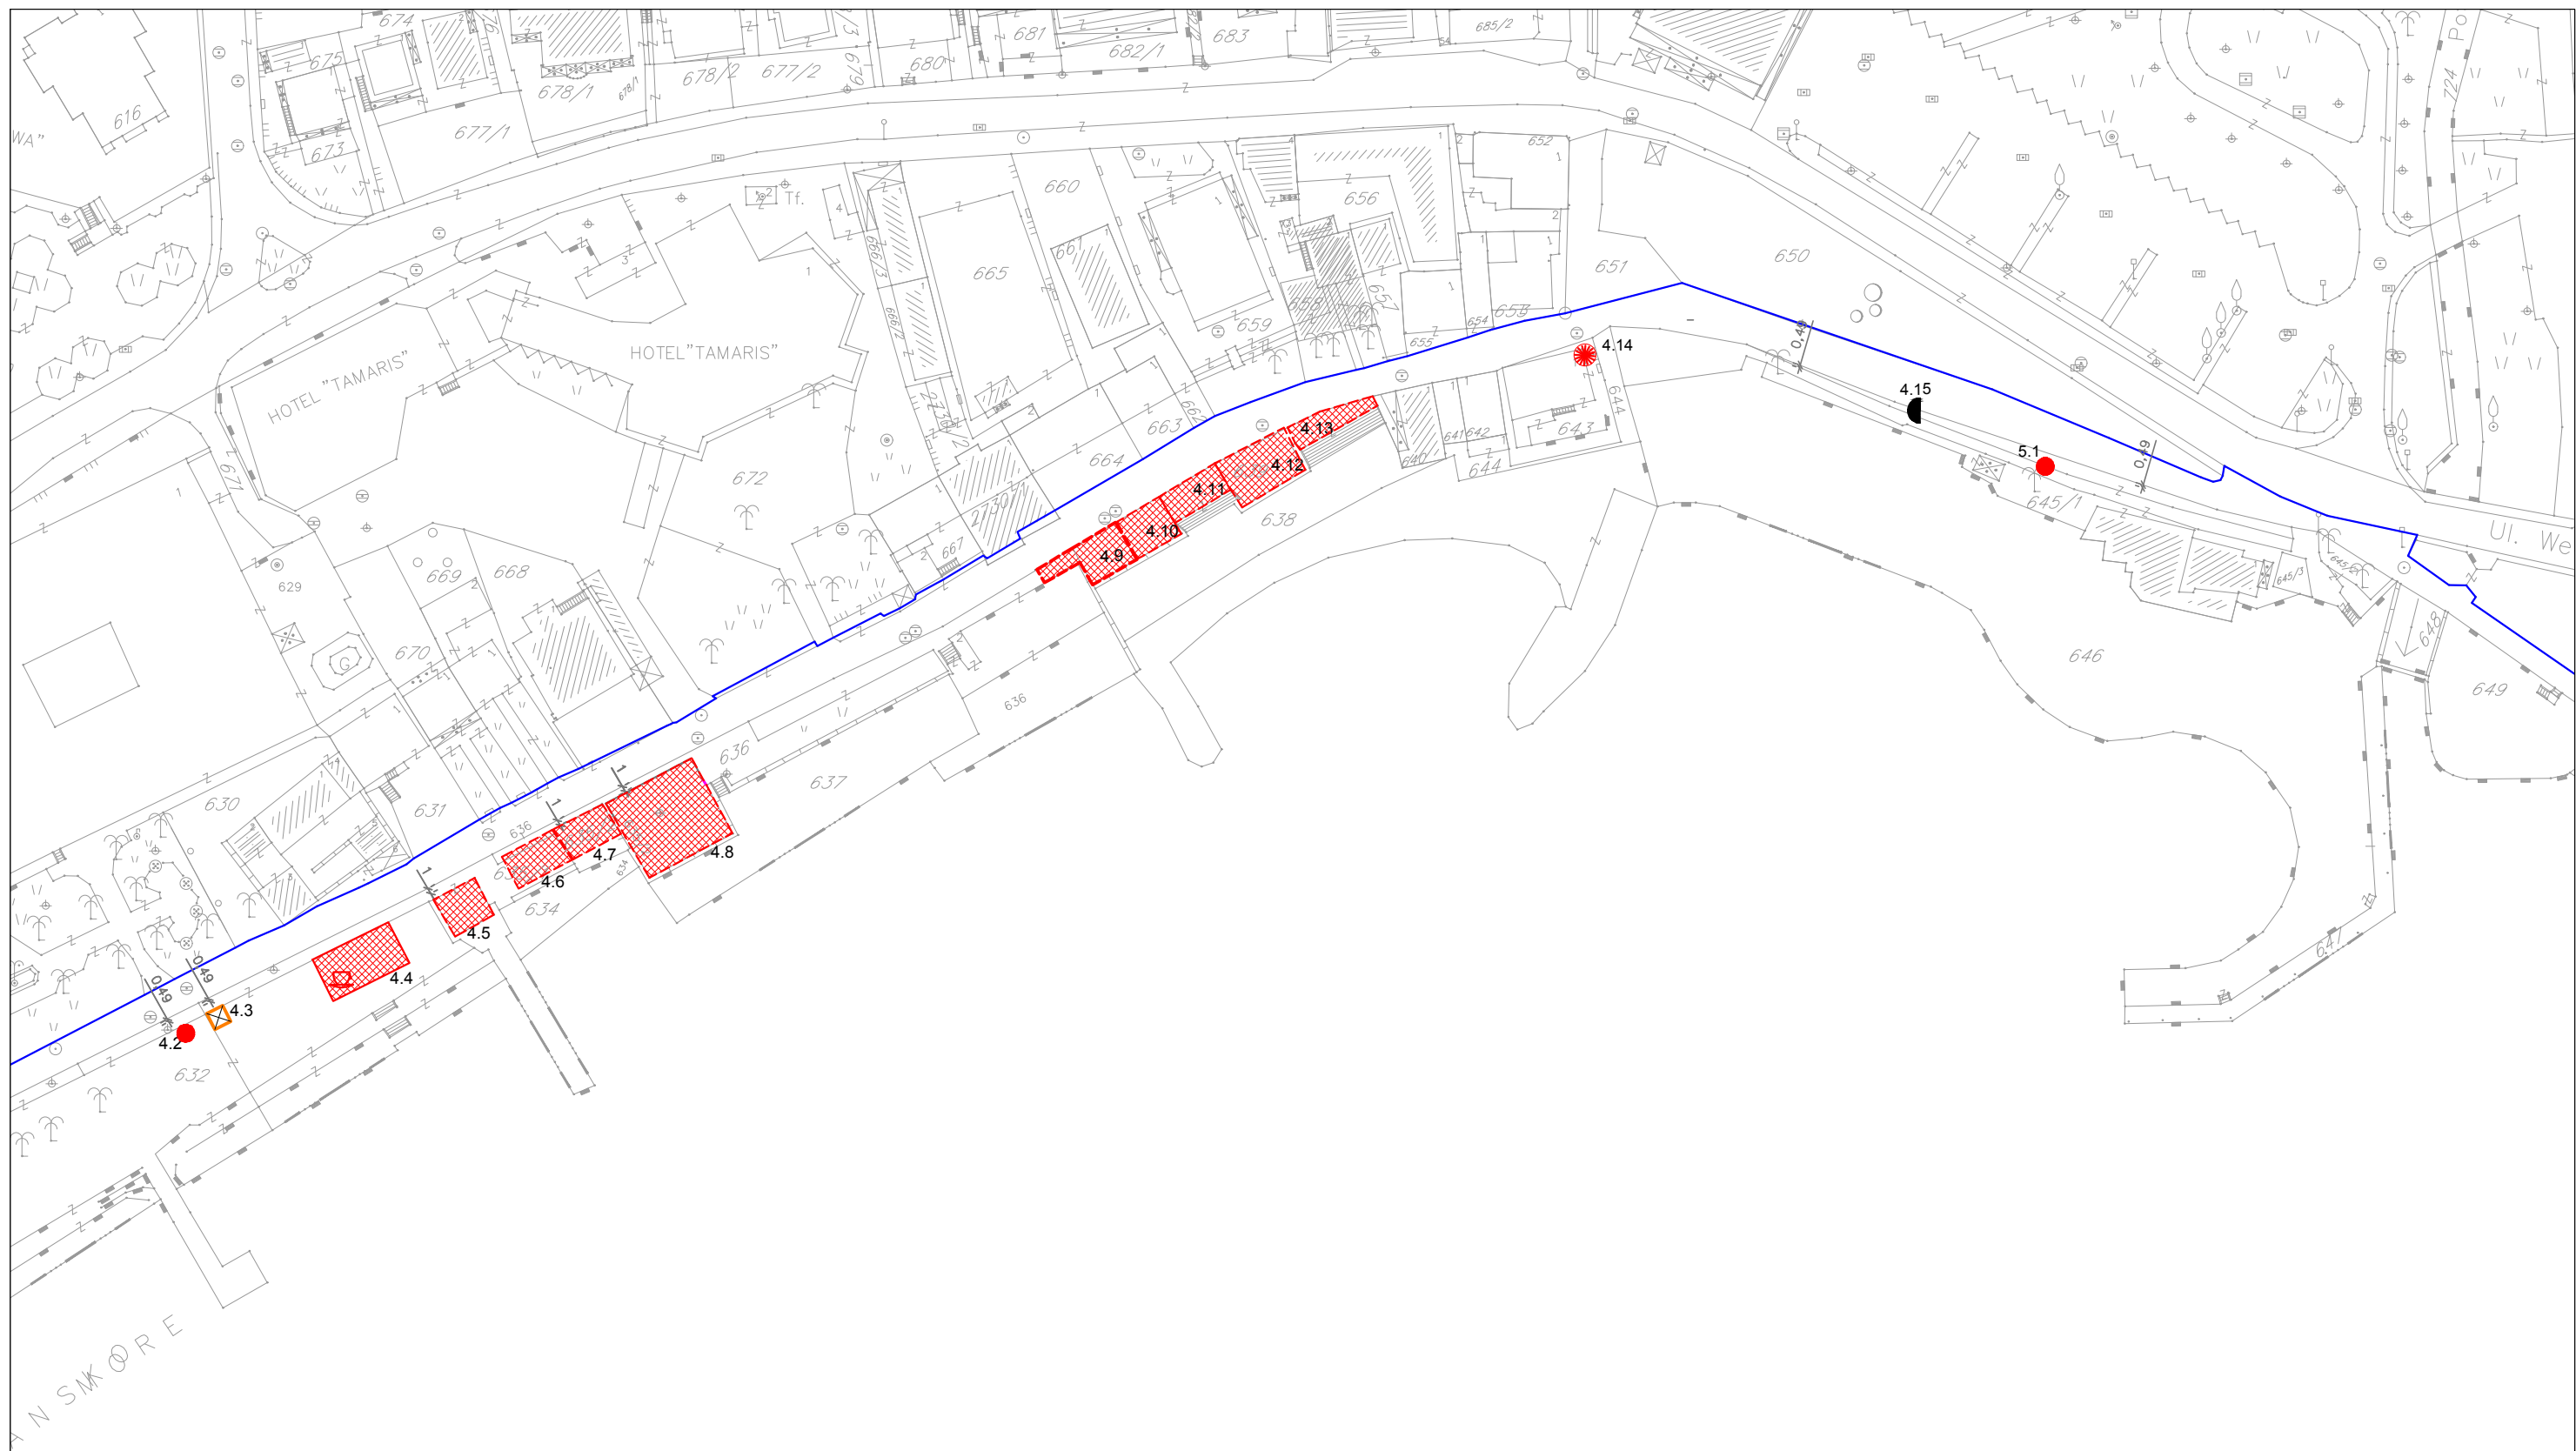


PROGRAM PRIVREMENIH OBJEKATA U ZONI MORSKOG DOBRA  
 U OPŠTINI BUDVA ZA PERIOD 2019.-2023. GOD.

**LOKACIJA 4** IGALO I **5** OMLADINSKI PARK

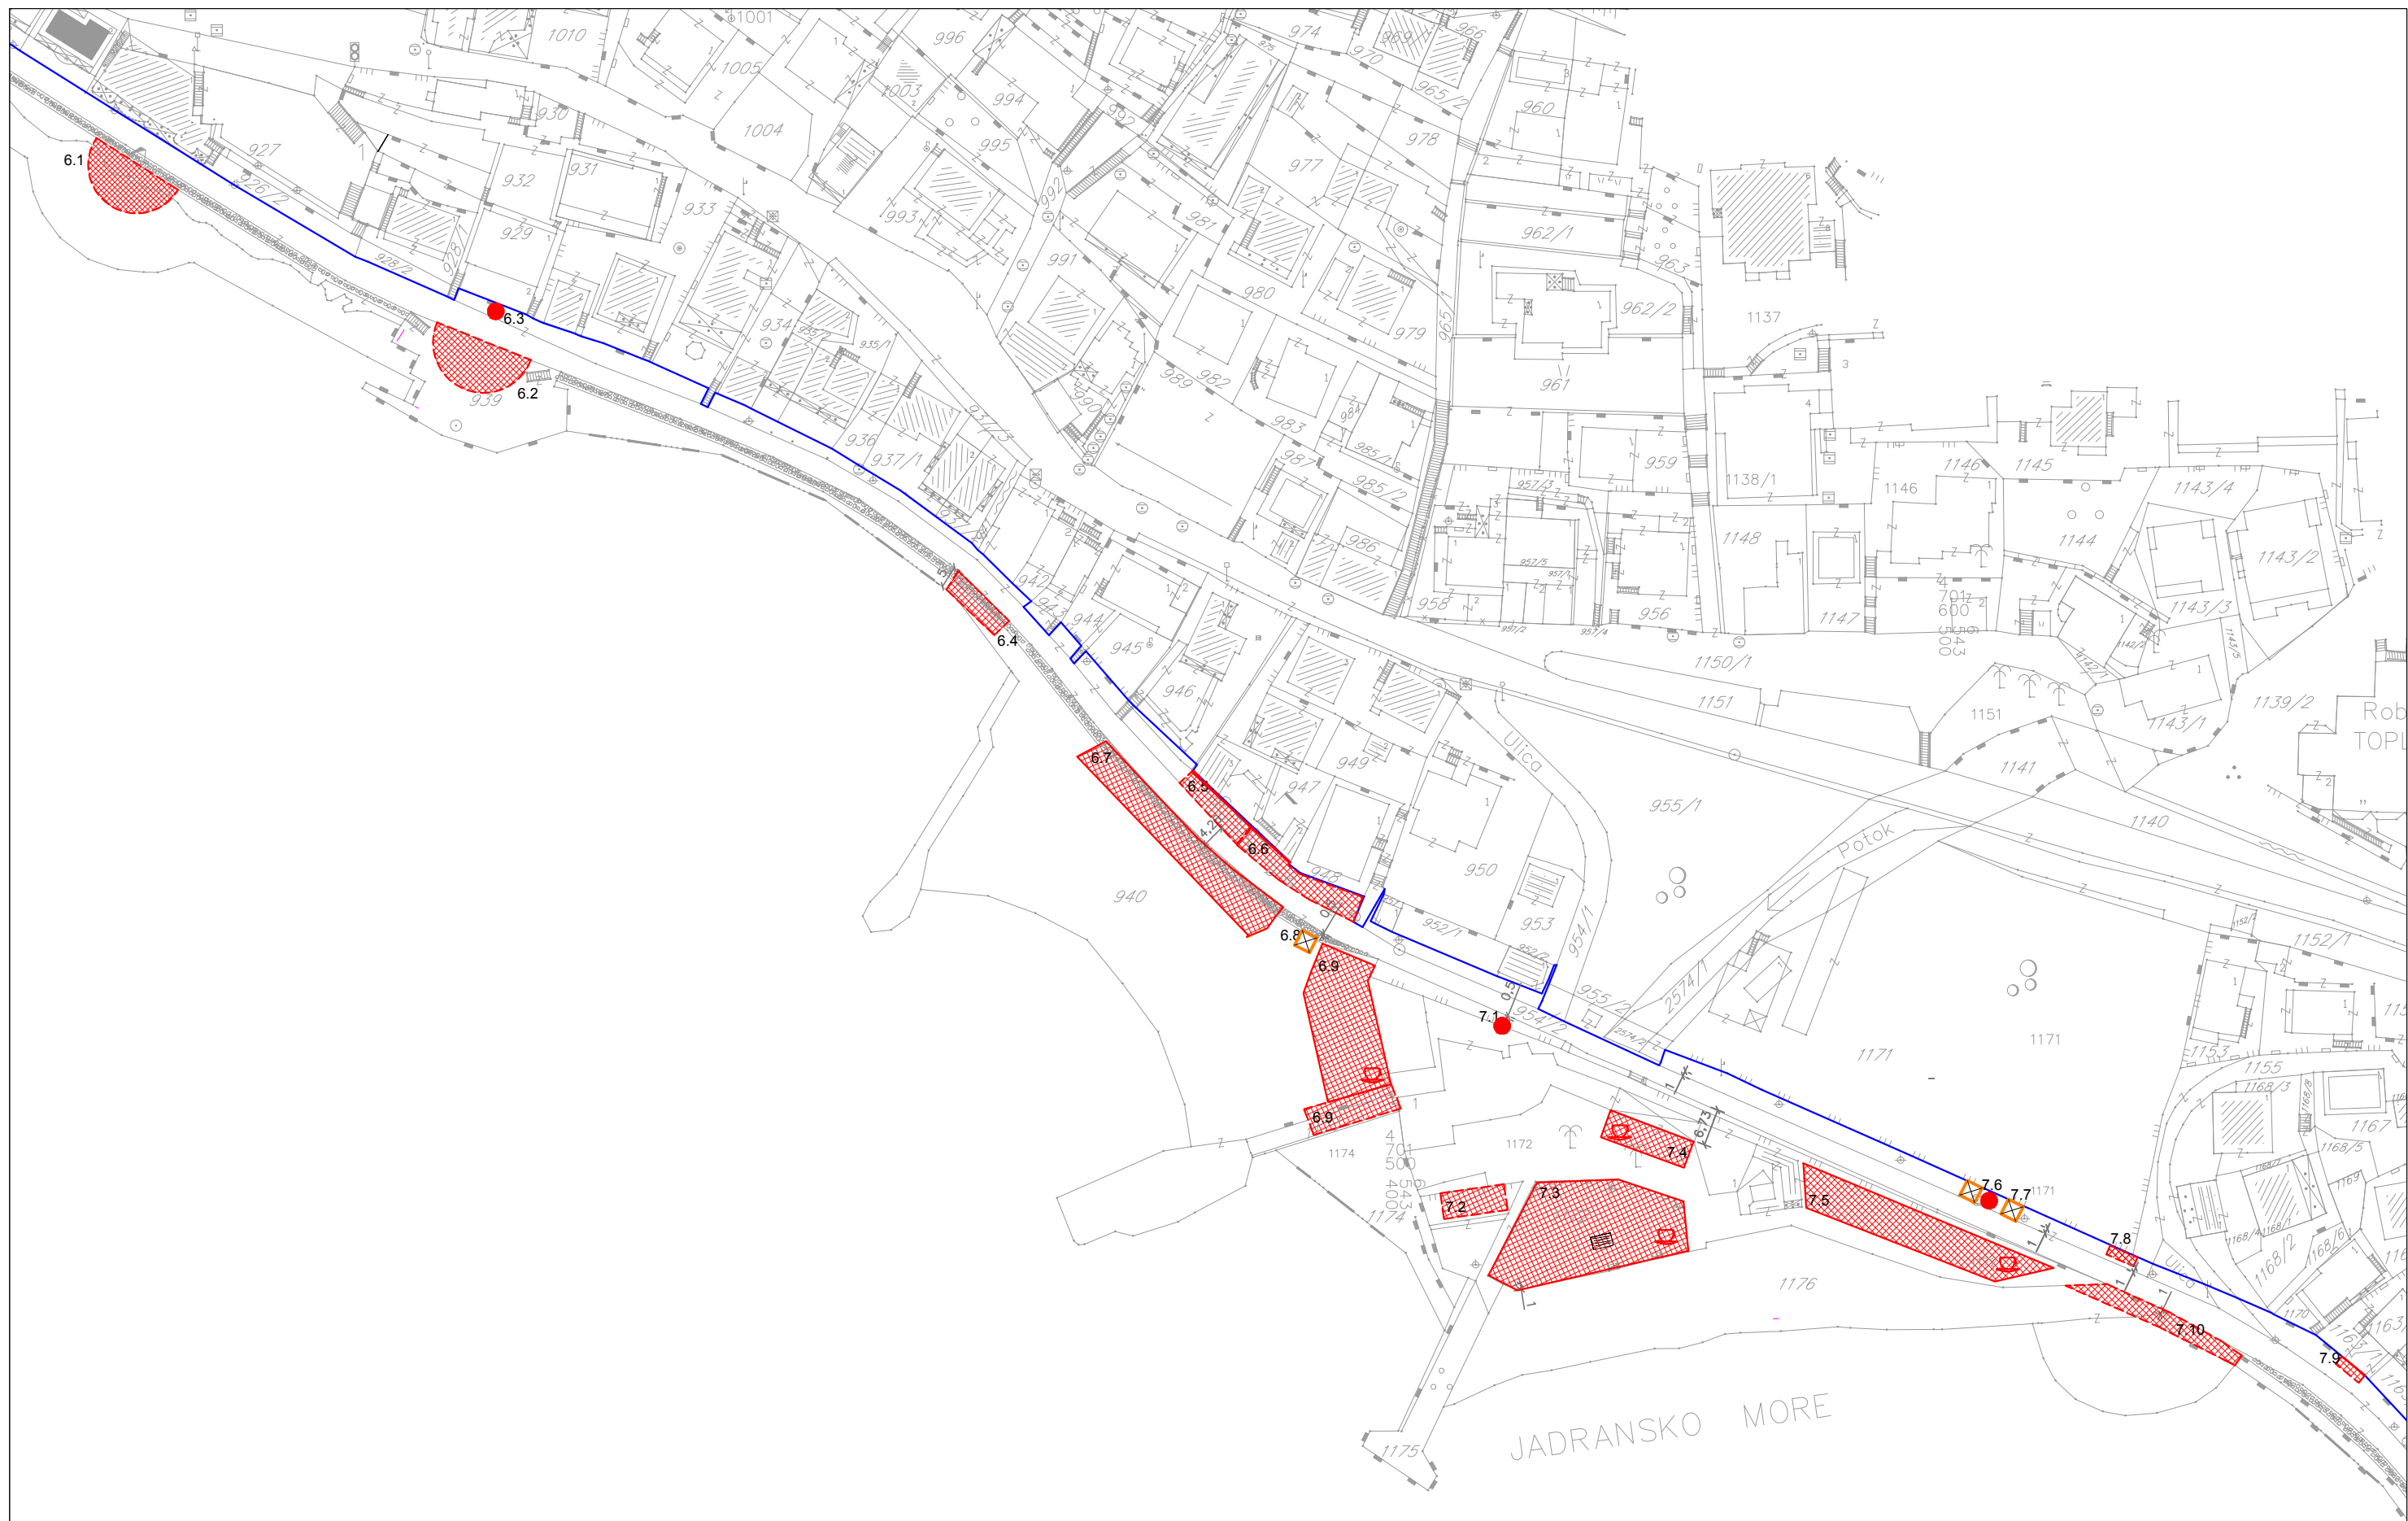

PROGRAM PRIVREMENIH OBJEKATA U ZONI MORSKOG DOBRA  
U OPŠTINI BUDVA ZA PERIOD 2019.-2023. GOD.

**LOKACIJA 6 I 7** ŠETALIŠTE PET DANICA

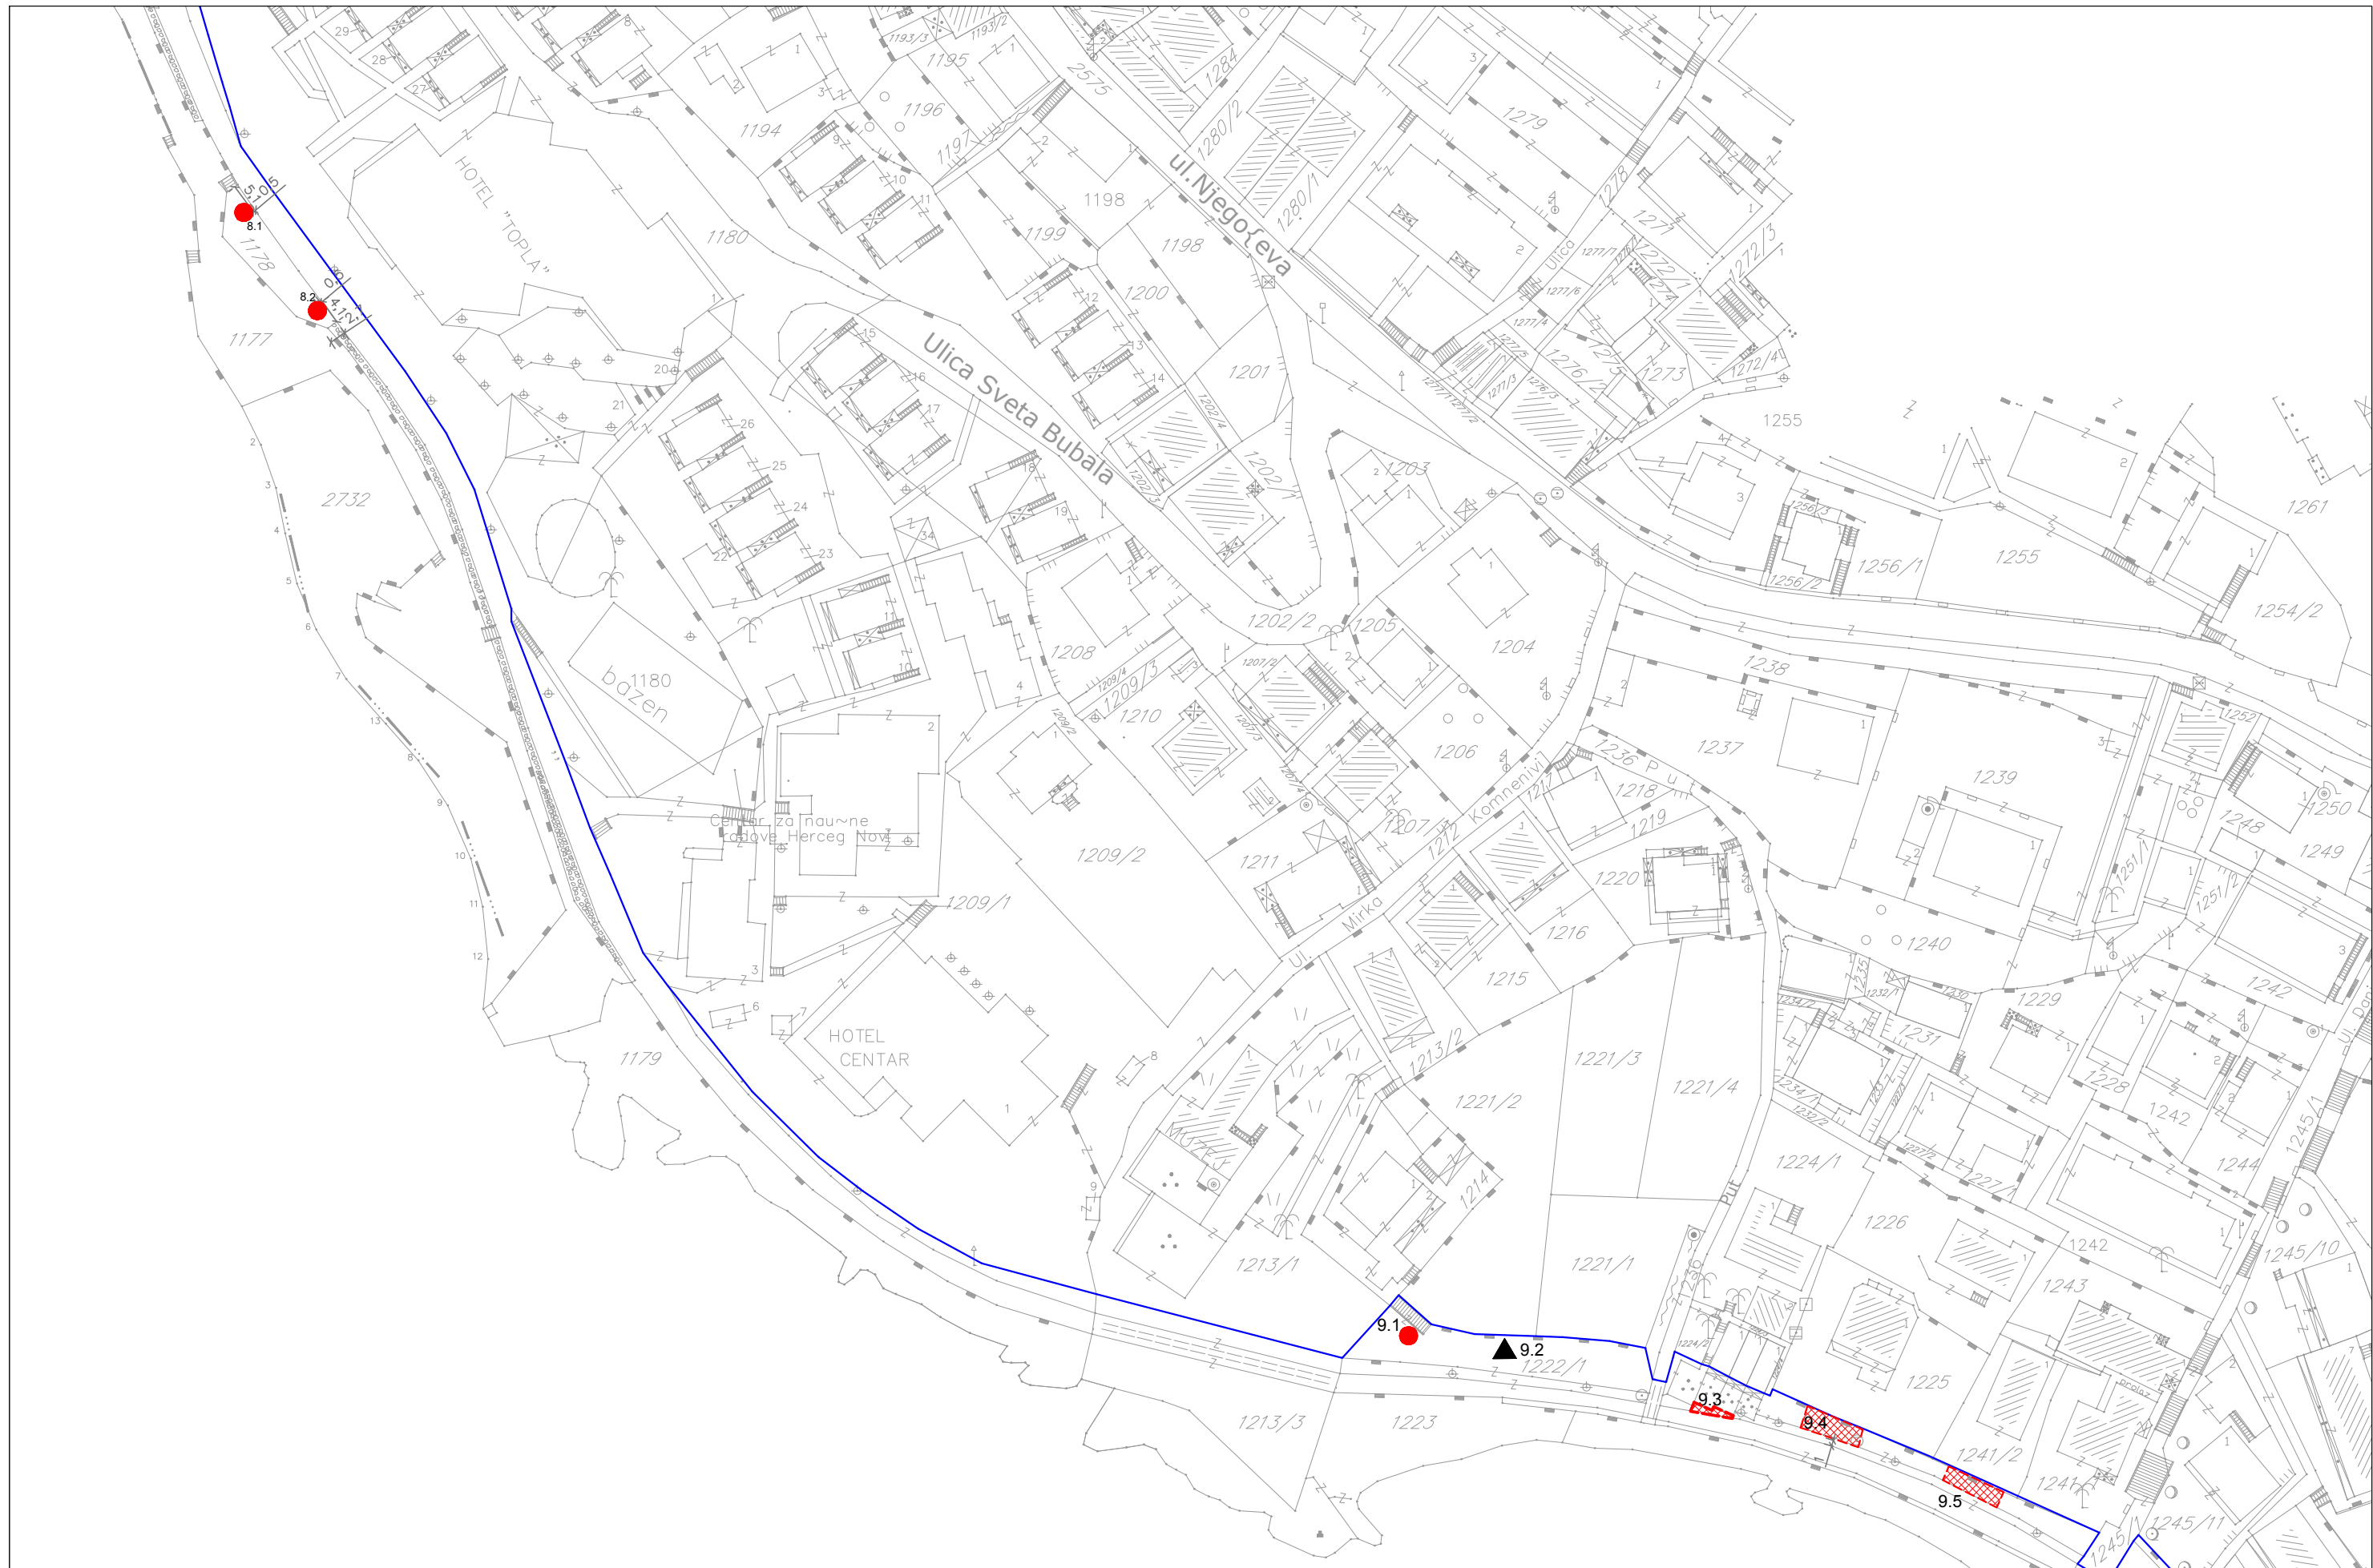


PROGRAM PRIVREMENIH OBJEKATA U ZONI MORSKOG DOBRA  
U OPŠTINI BUDVA ZA PERIOD 2019.-2023. GOD.

**LOKACIJA 8 | 9** ŠETALIŠTE PET DANICA



PROGRAM PRIVREMENIH OBJEKATA U ZONI MORSKOG DOBRA  
U OPŠTINI BUDVA ZA PERIOD 2019.-2023. GOD.

**LOKACIJA 8 | 9** ŠETALIŠTE PET DANICA

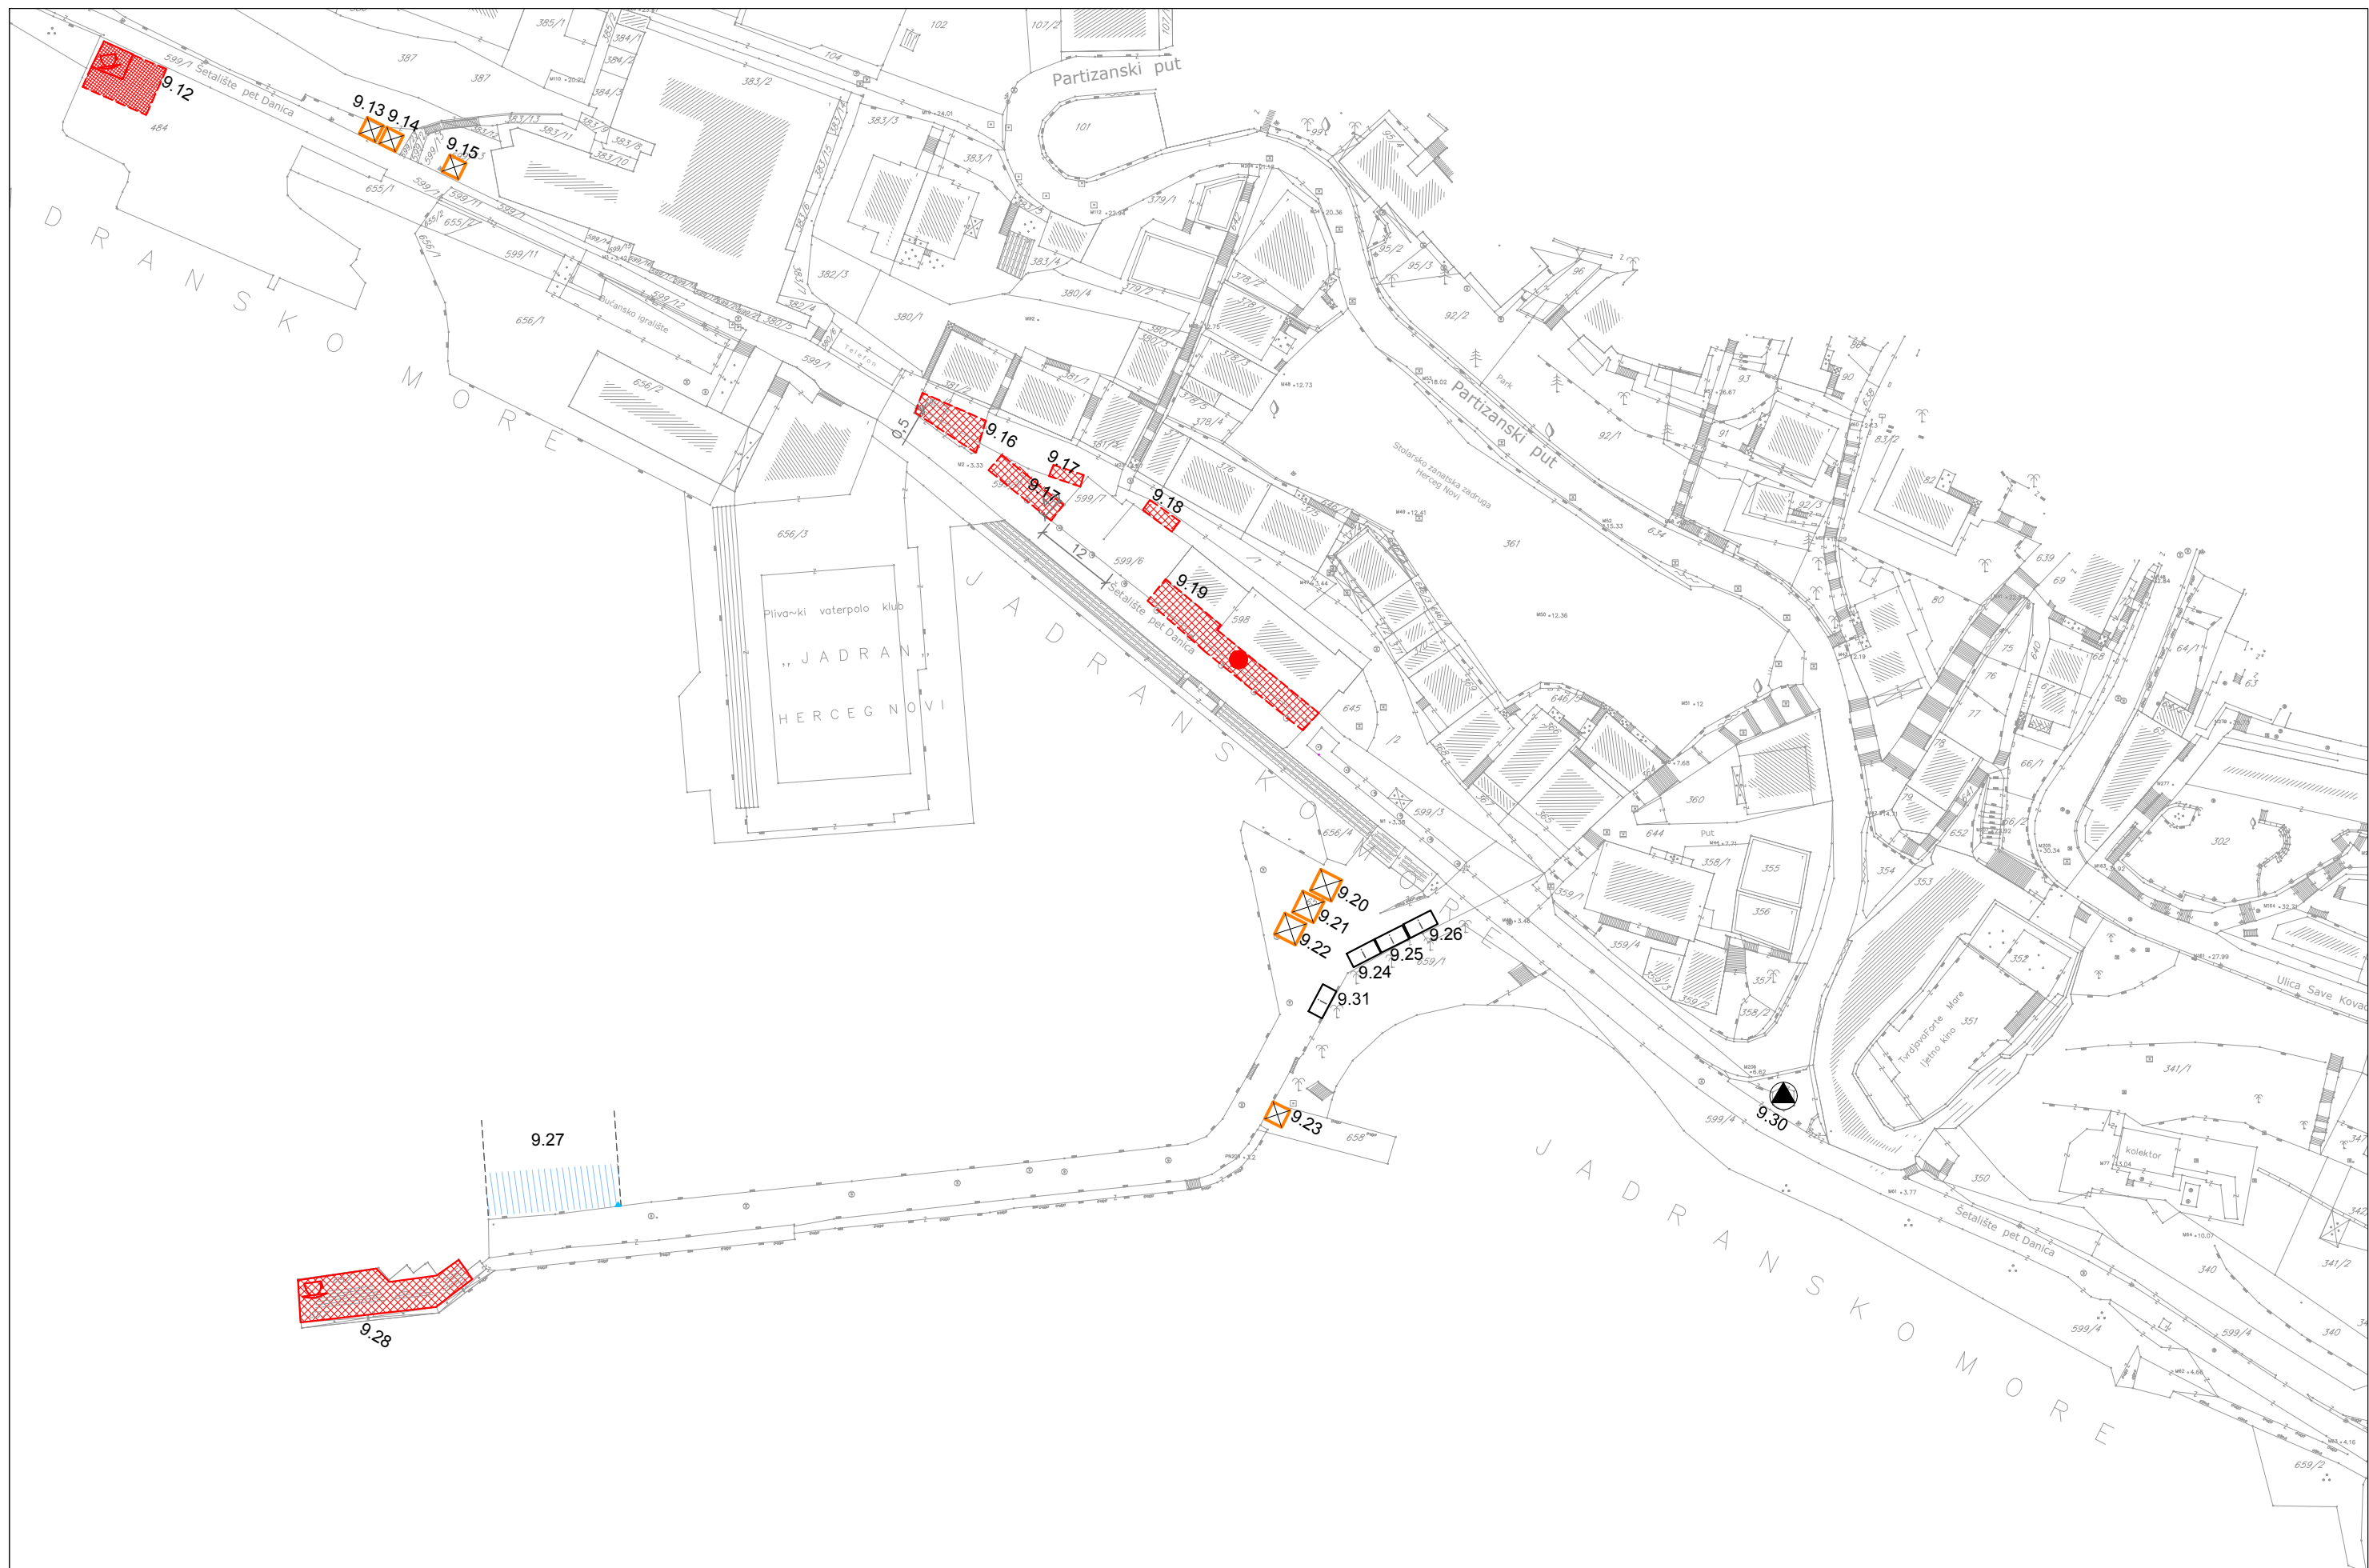


PROGRAM PRIVREMENIH OBJEKATA U ZONI MORSKOG DOBRA  
U OPŠTINI BUDVA ZA PERIOD 2019.-2023. GOD.

**LOKACIJA 8 | 9** ŠETALIŠTE PET DANICA




PROGRAM PRIVREMENIH OBJEKATA U ZONI MORSKOG DOBRA  
U OPŠTINI BUDVA ZA PERIOD 2019.-2023. GOD.

**LOKACIJA 9 | 10** ŠETALIŠTE PET DANICA

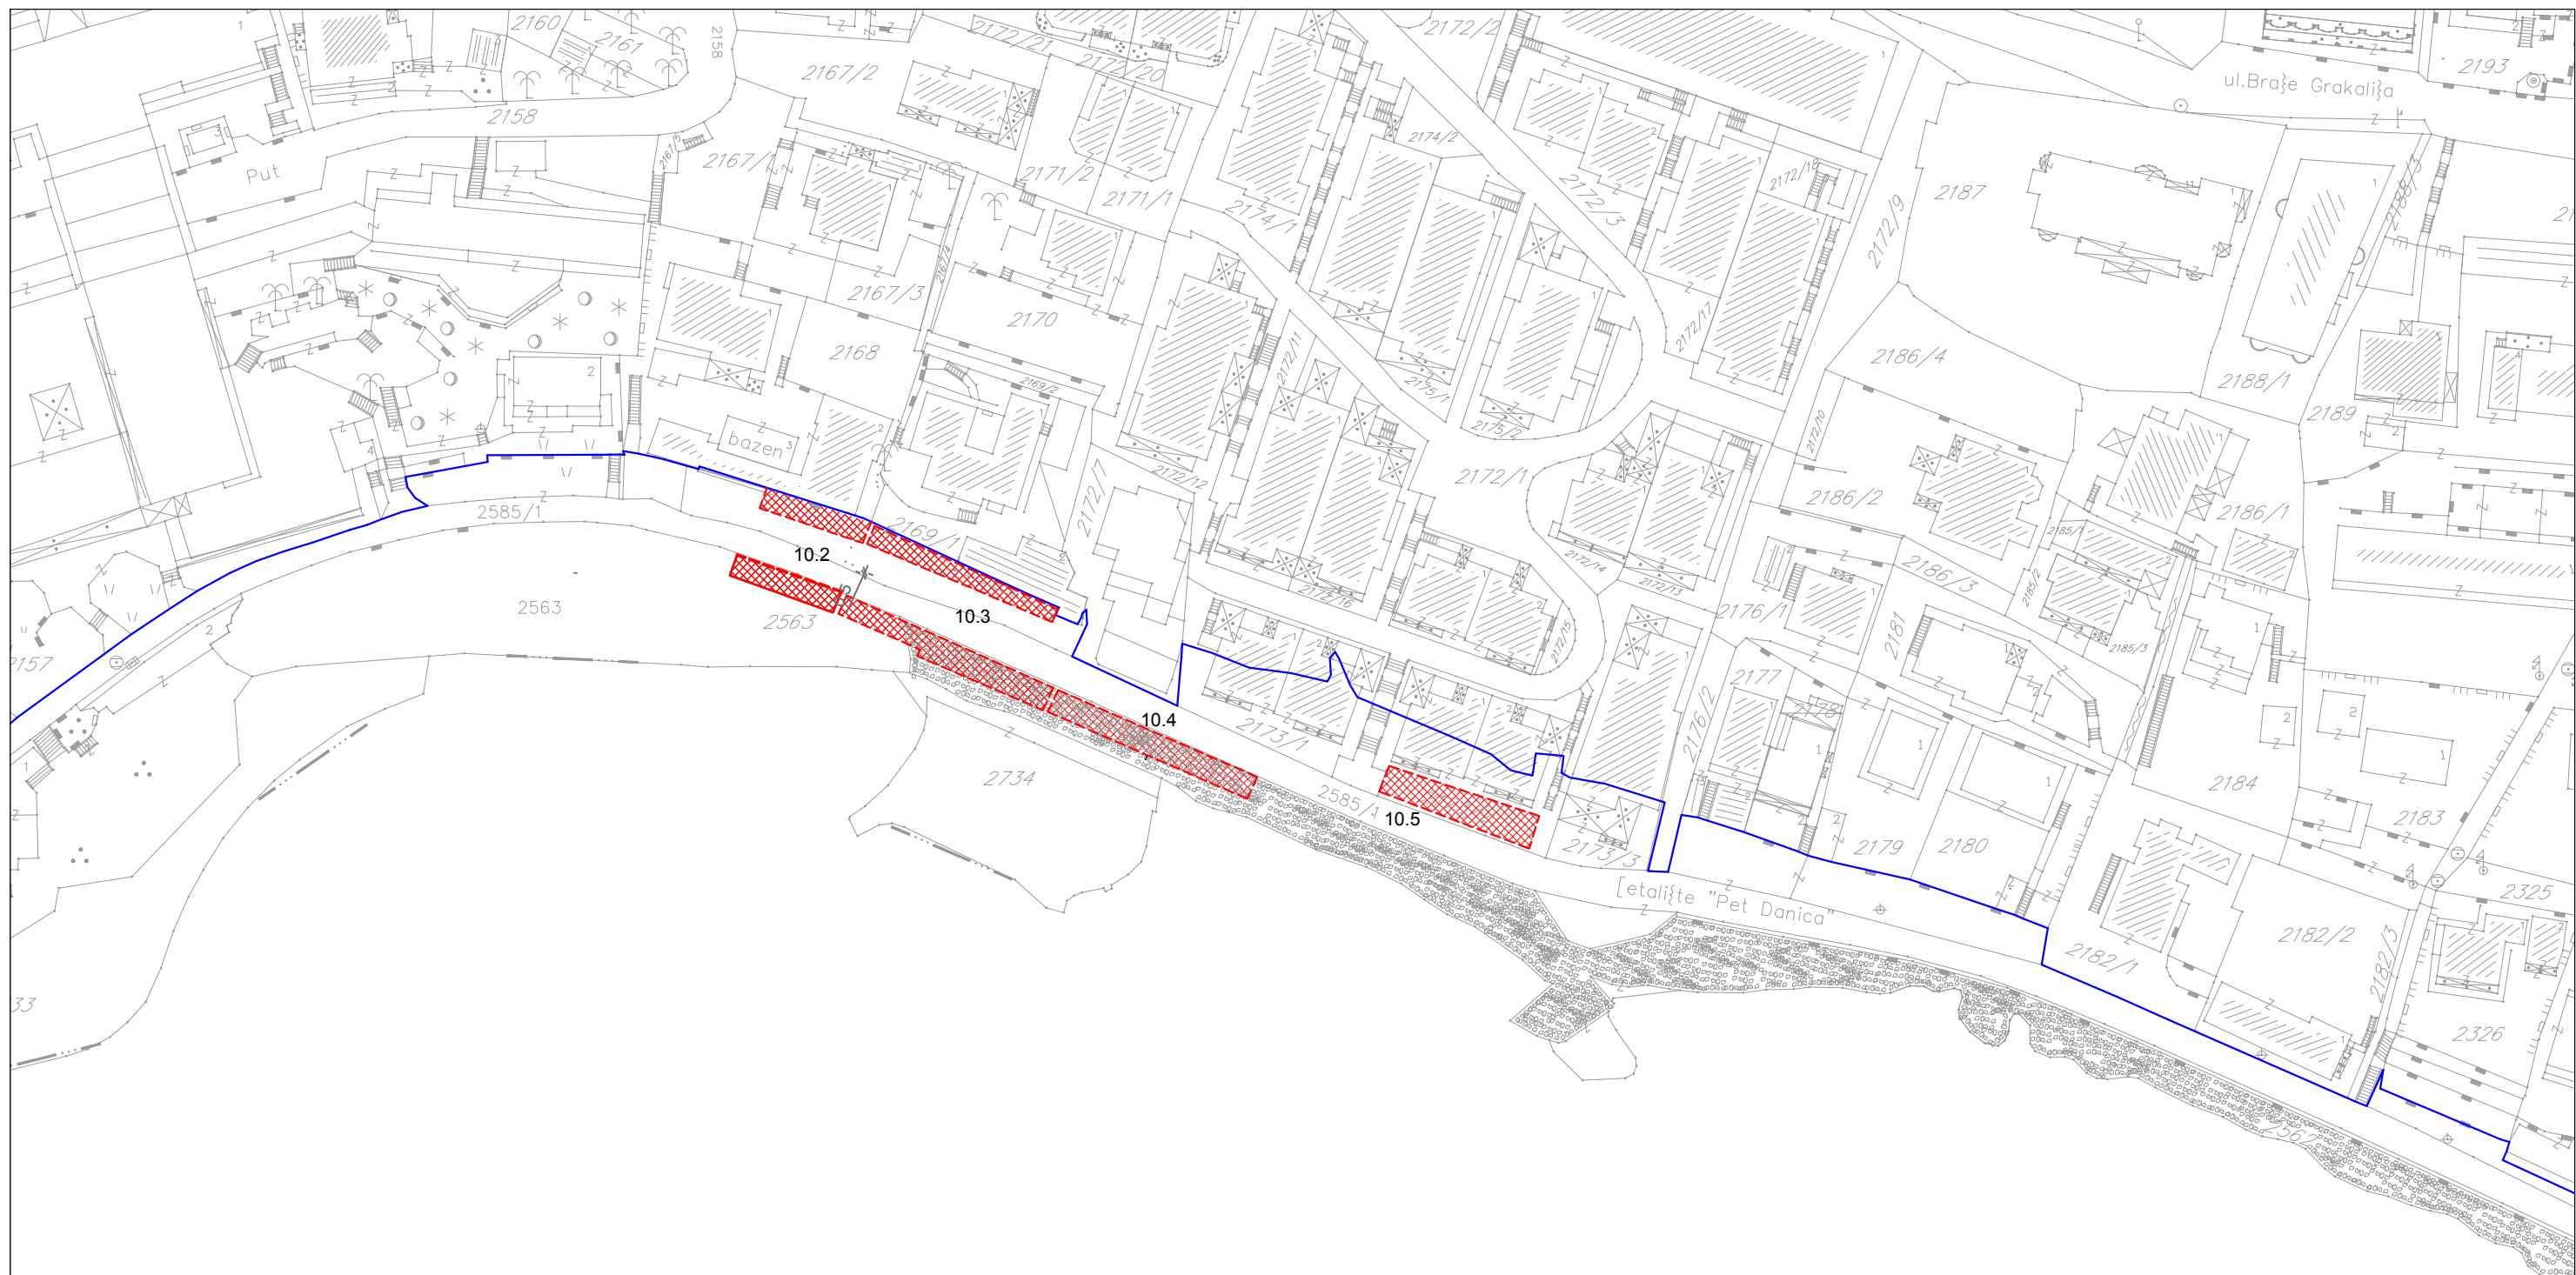

PROGRAM PRIVREMENIH OBJEKATA U ZONI MORSKOG DOBRA  
U OPŠTINI BUDVA ZA PERIOD 2019.-2023. GOD.


**LOKACIJA 10** ŠETALIŠTE PET DANICA

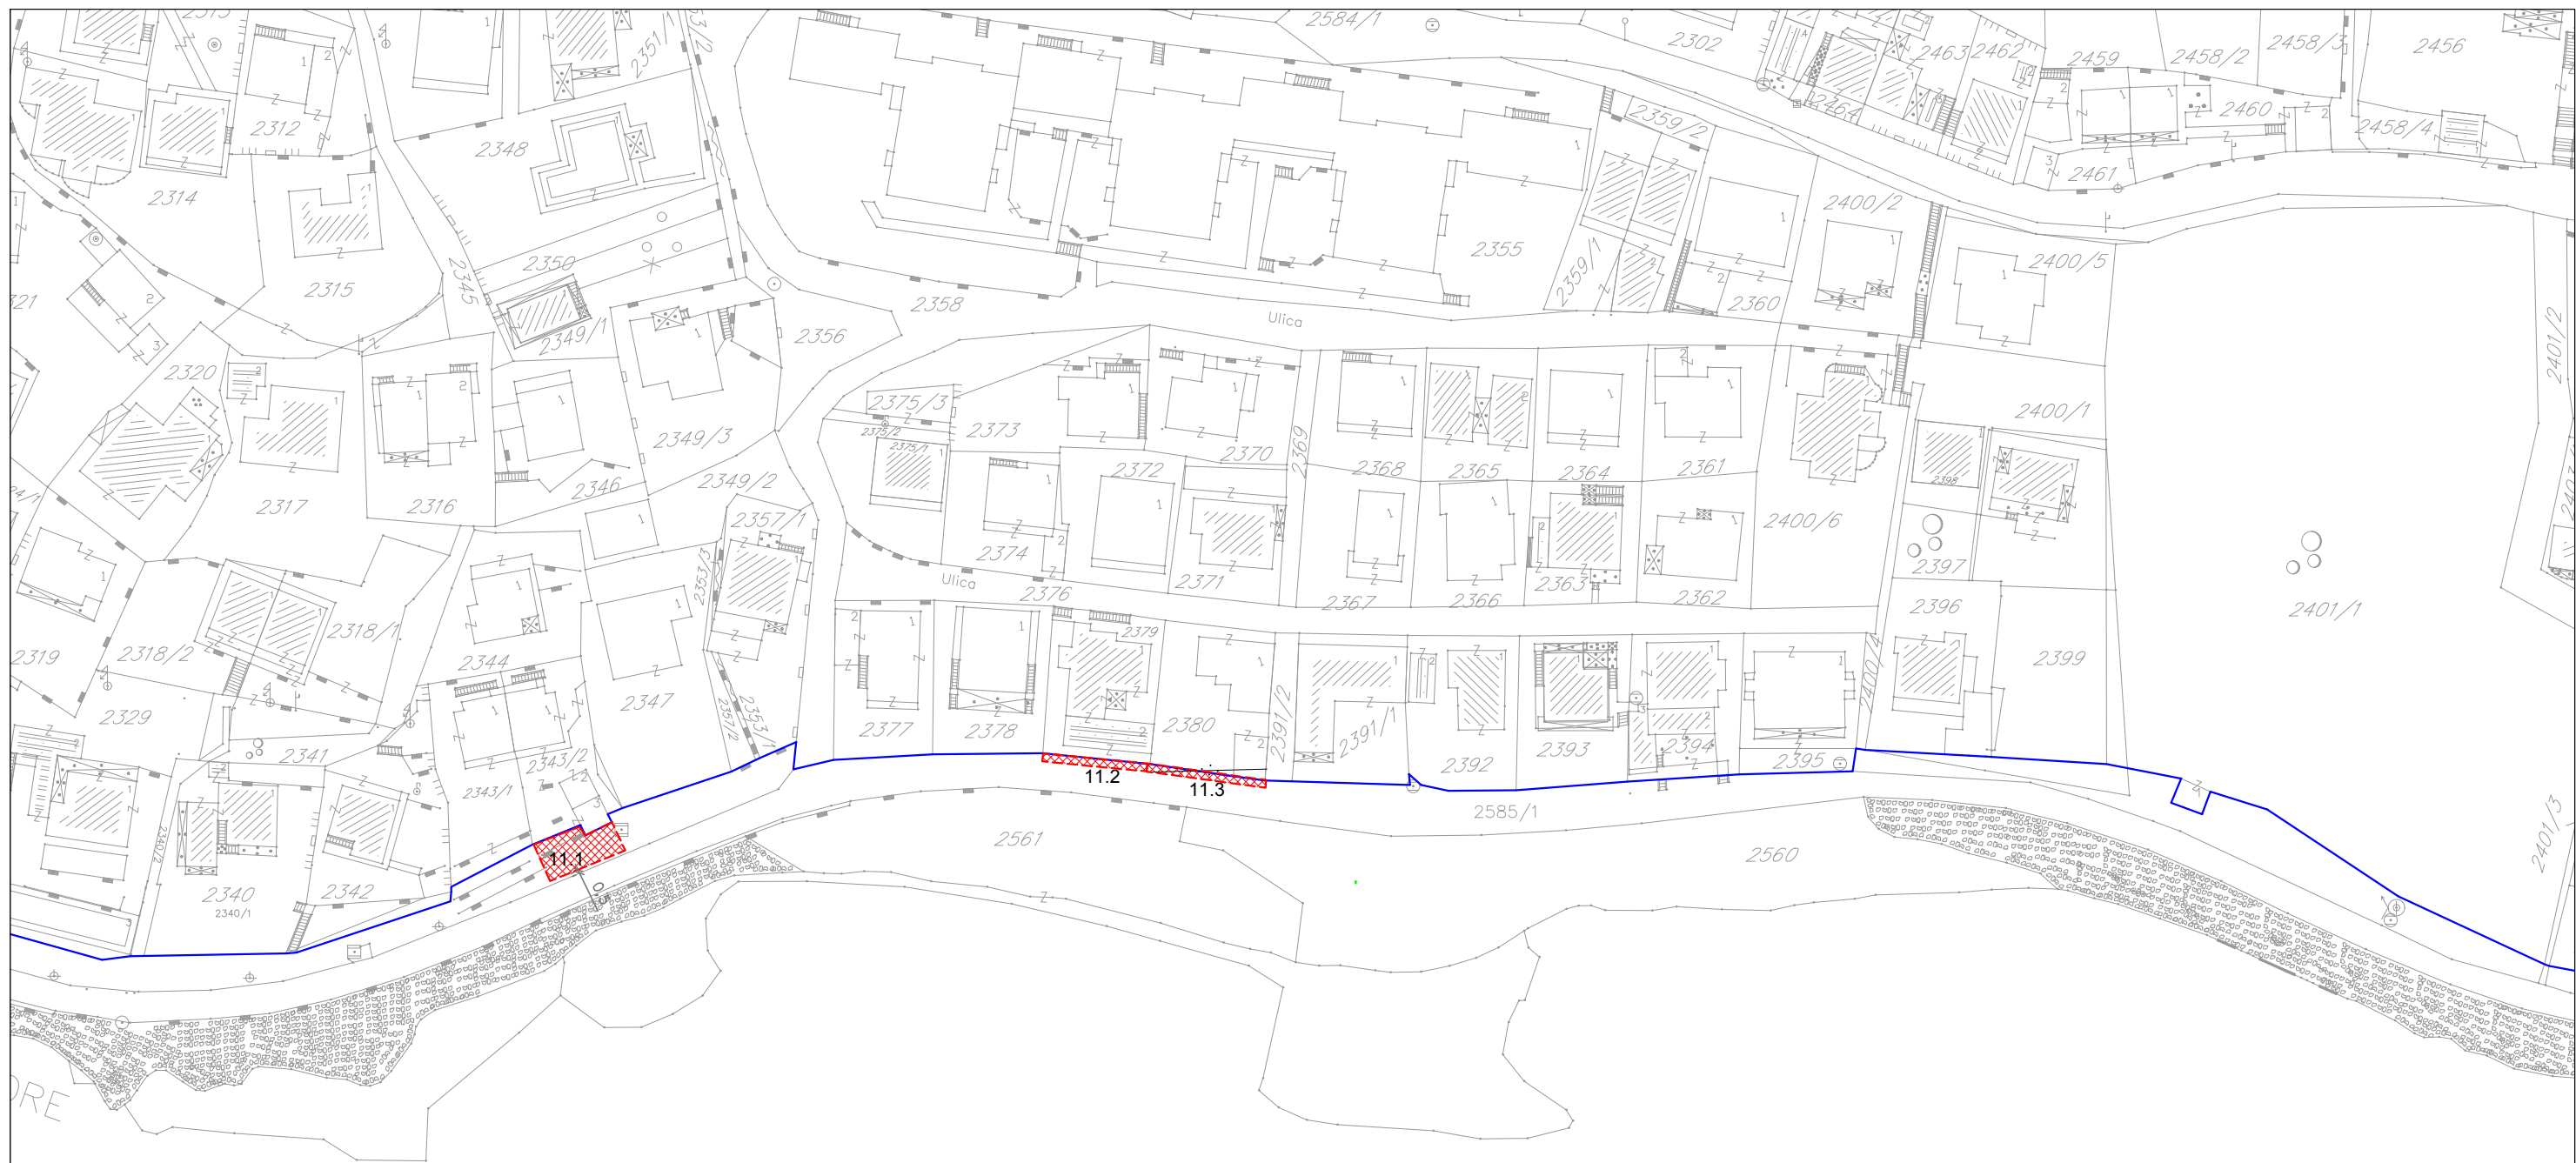

PROGRAM PRIVREMENIH OBJEKATA U ZONI MORSKOG DOBRA  
U OPŠTINI BUDVA ZA PERIOD 2019.-2023. GOD.


**LOKACIJA 11** ŠETALIŠTE PET DANICA



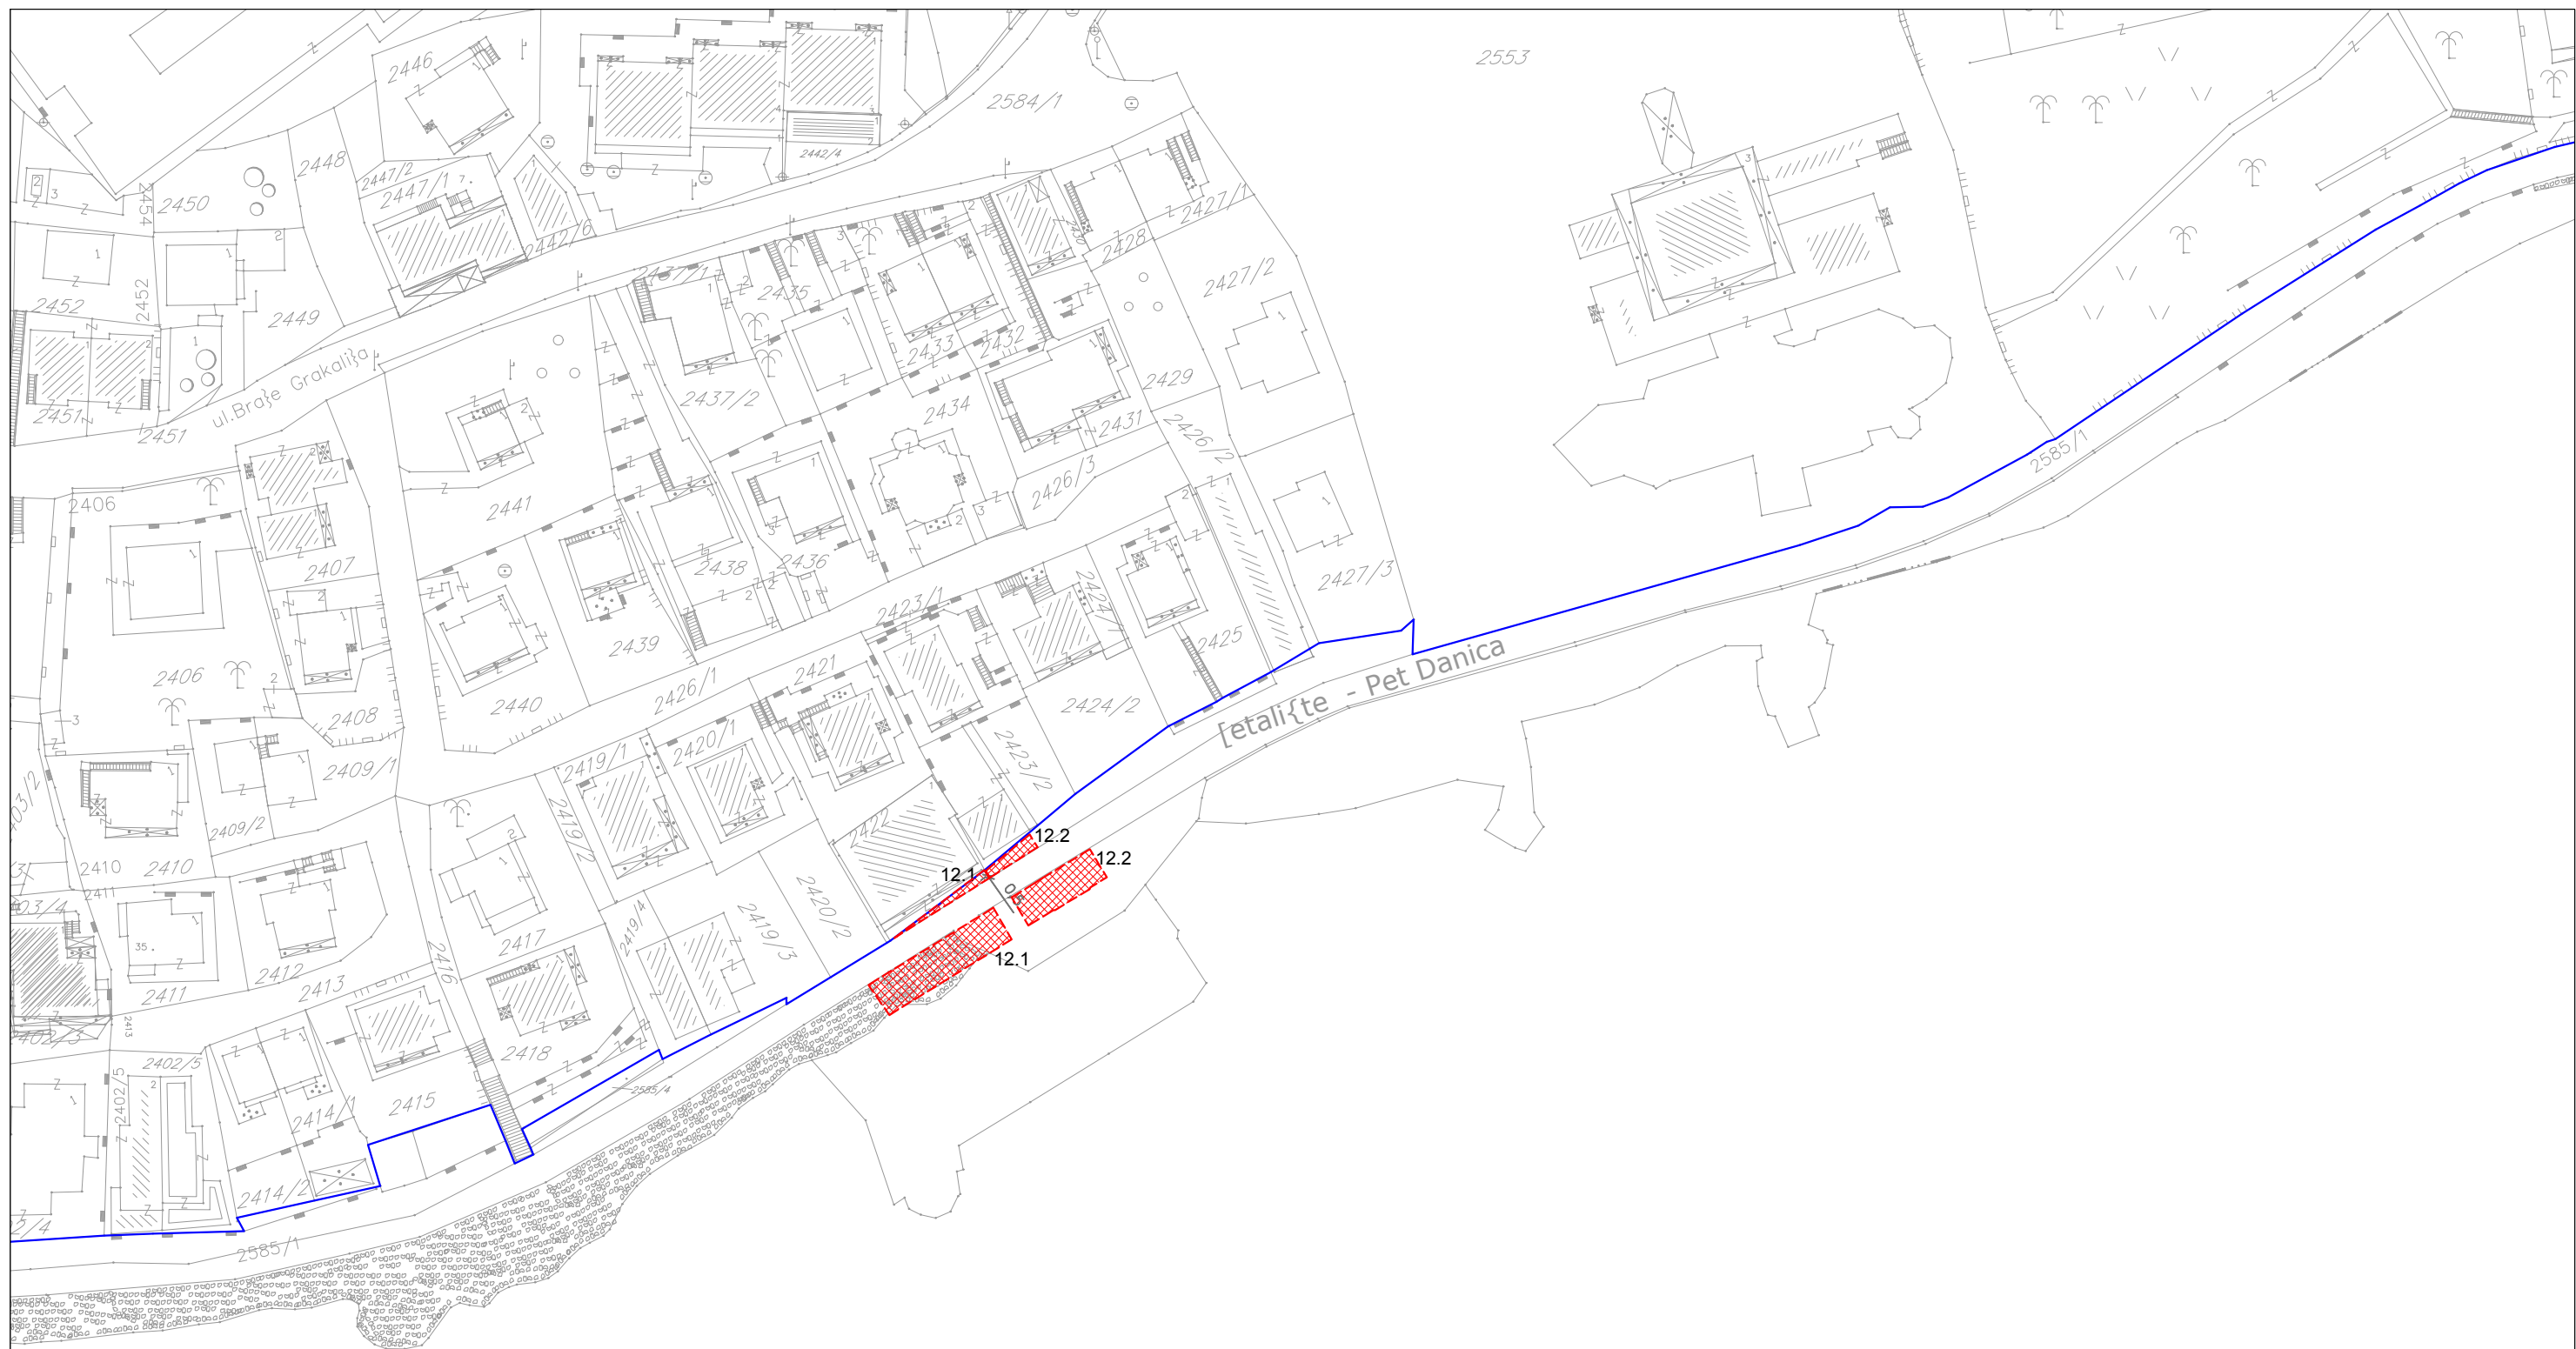


PROGRAM PRIVREMENIH OBJEKATA U ZONI MORSKOG DOBRA  
U OPŠTINI BUDVA ZA PERIOD 2019.-2023. GOD.

**LOKACIJA 12** ŠETALIŠTE PET DANICA

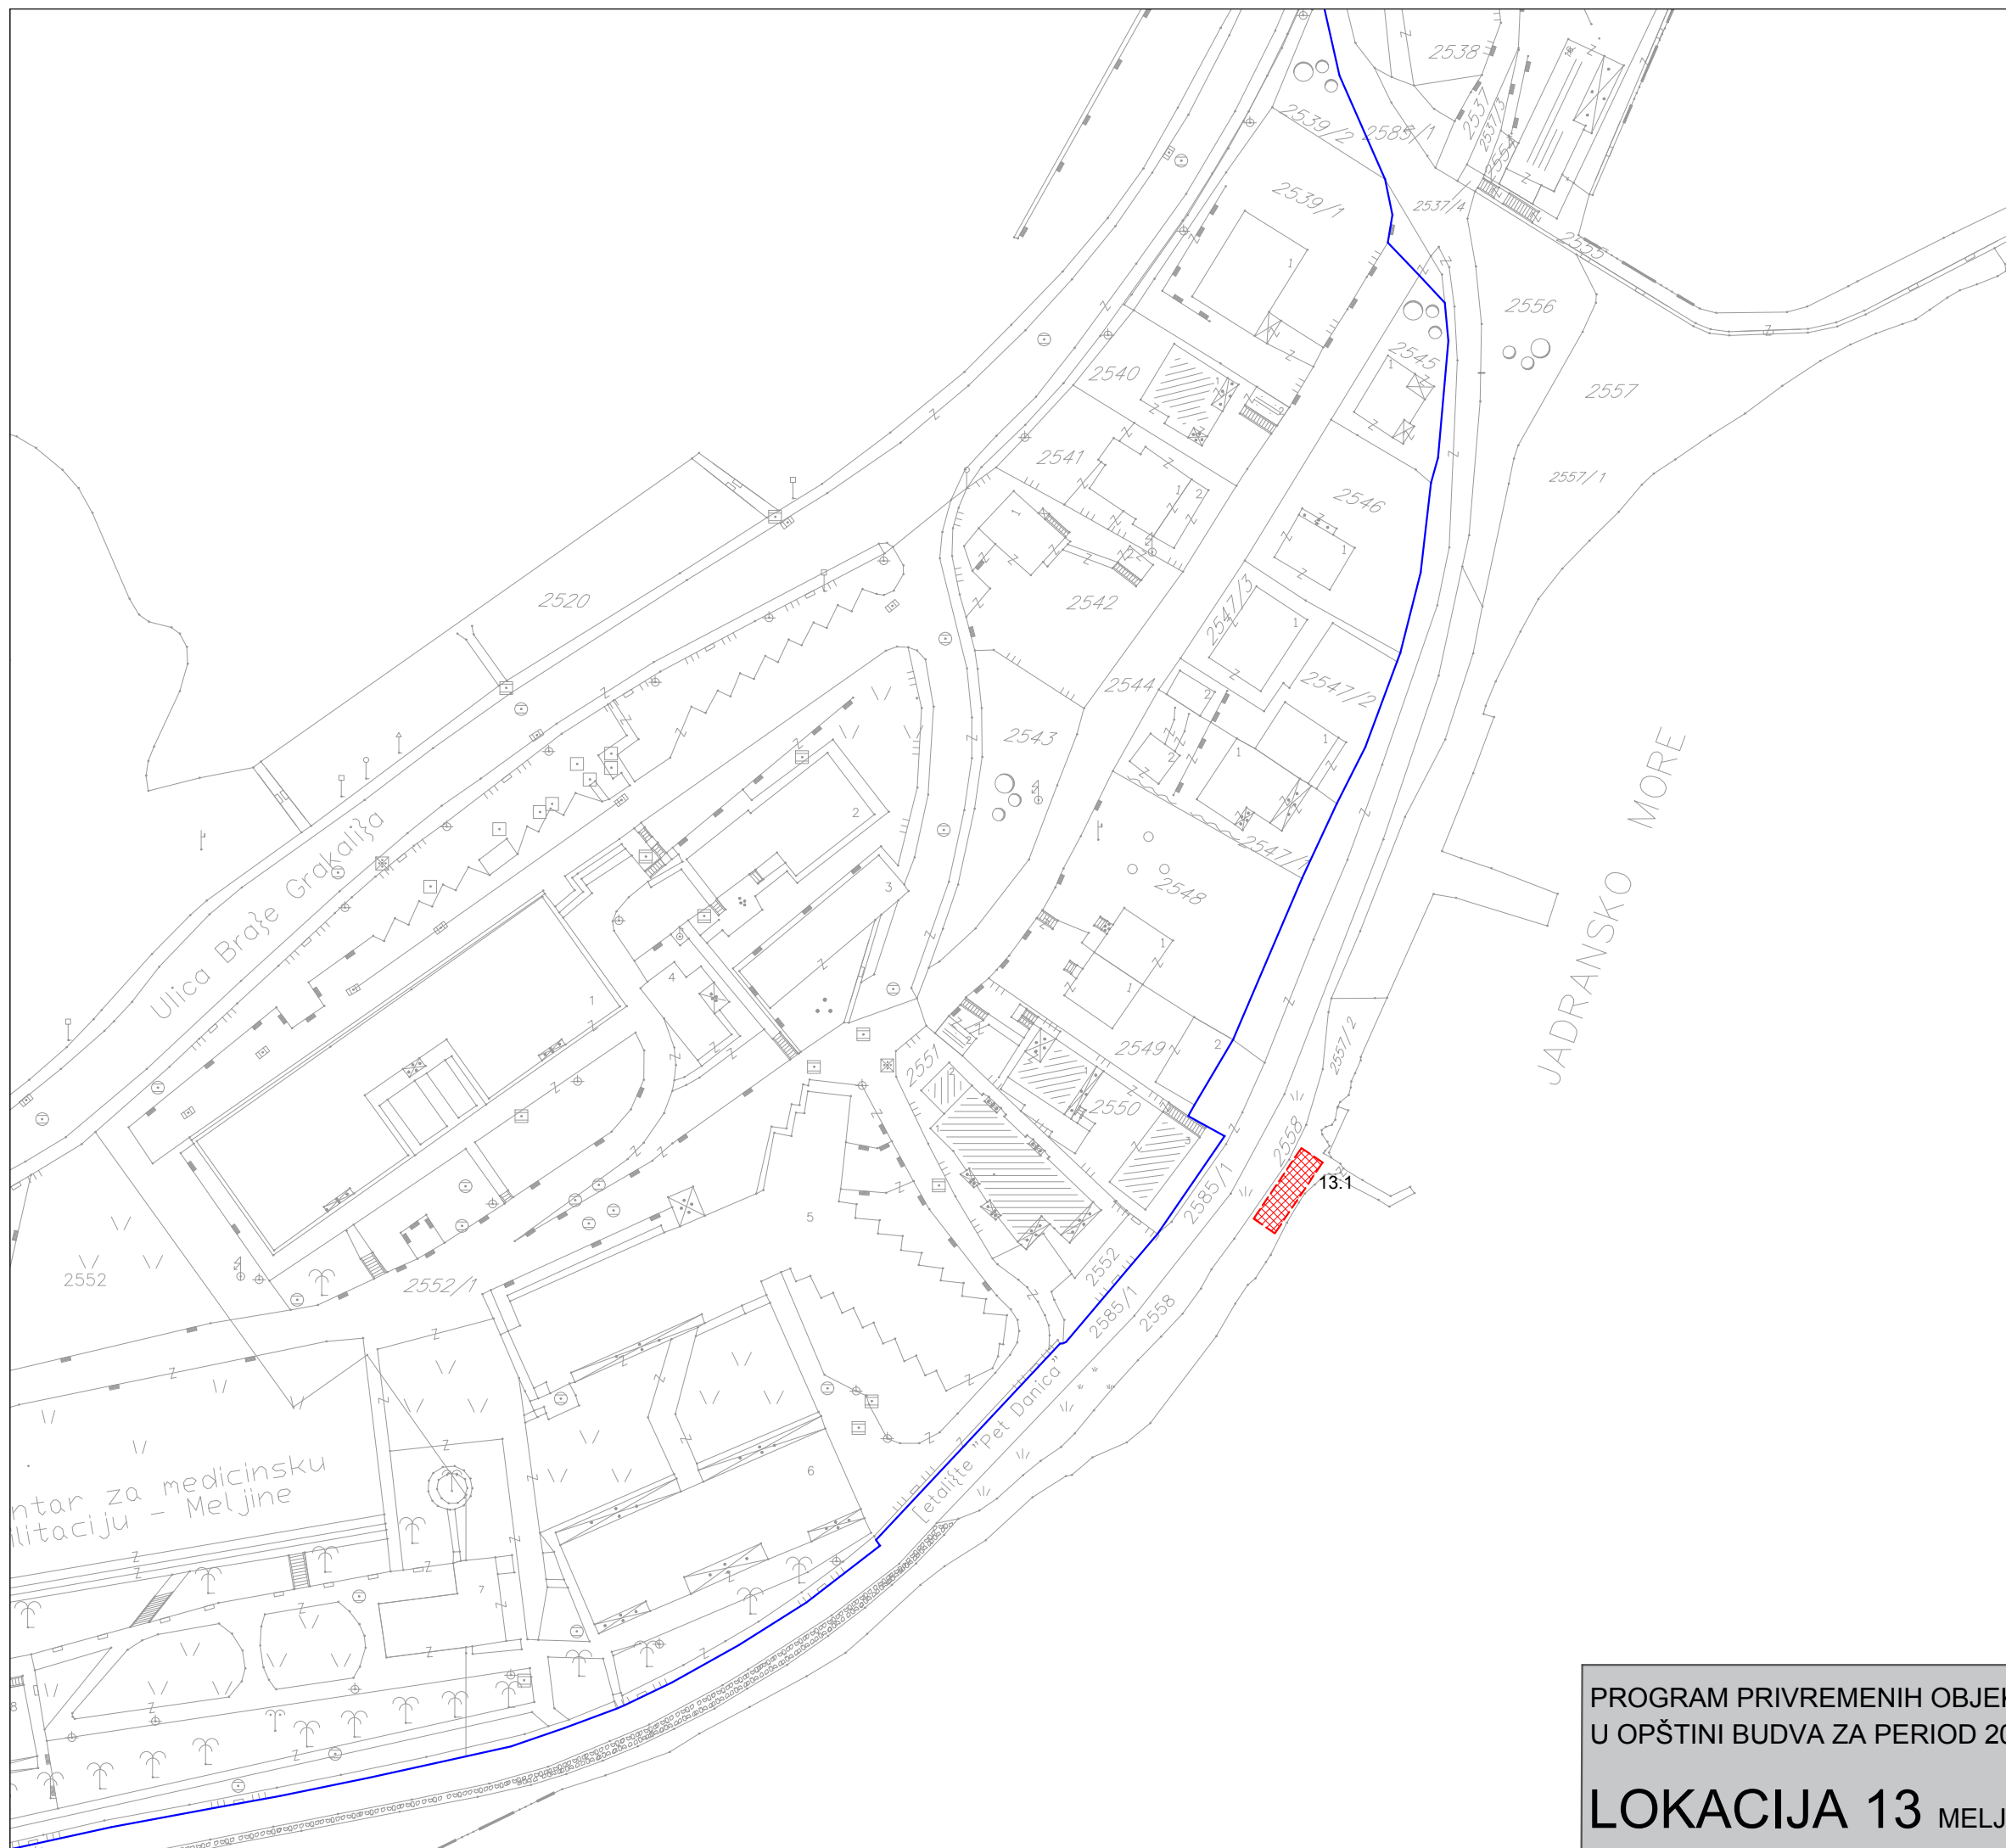


PROGRAM PRIVREMENIH OBJEKATA U ZONI MORSKOG DOBRA  
U OPŠTINI BUDVA ZA PERIOD 2019.-2023. GOD.

**LOKACIJA 13** MELJINE

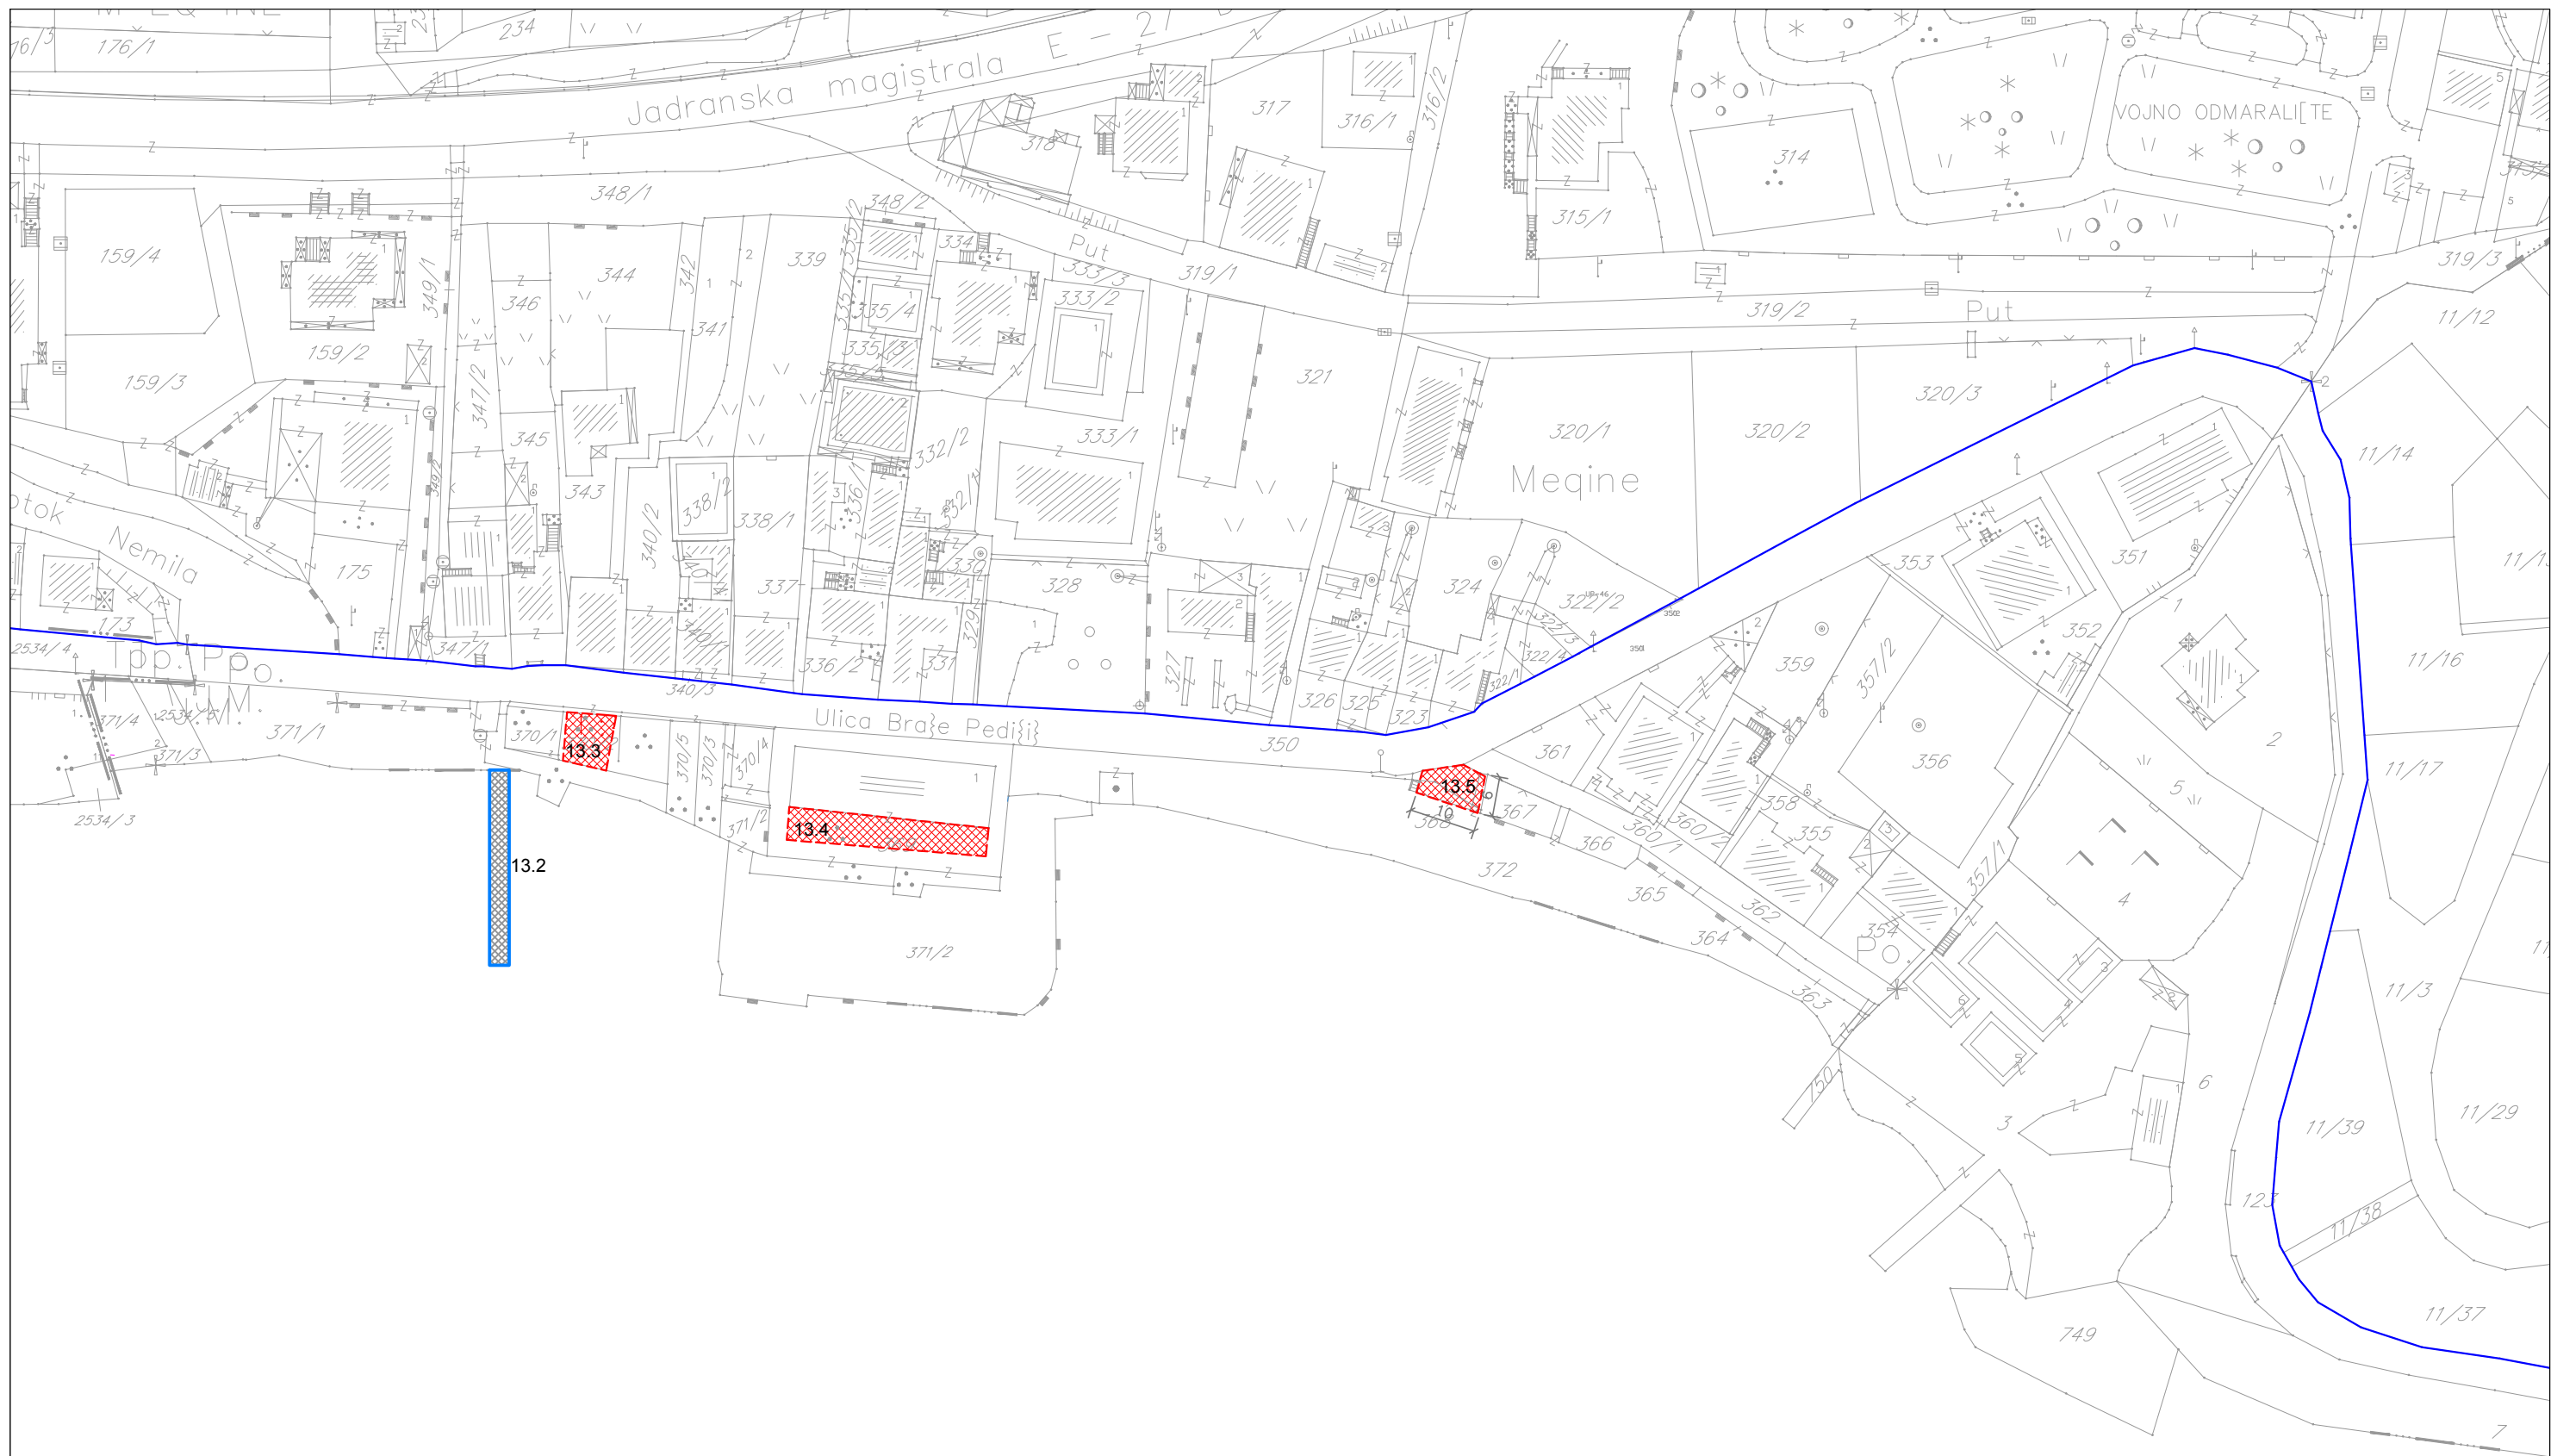


PROGRAM PRIVREMENIH OBJEKATA U ZONI MORSKOG DOBRA  
 U OPŠTINI BUDVA ZA PERIOD 2019.-2023. GOD.

**LOKACIJA 13** MELJINE

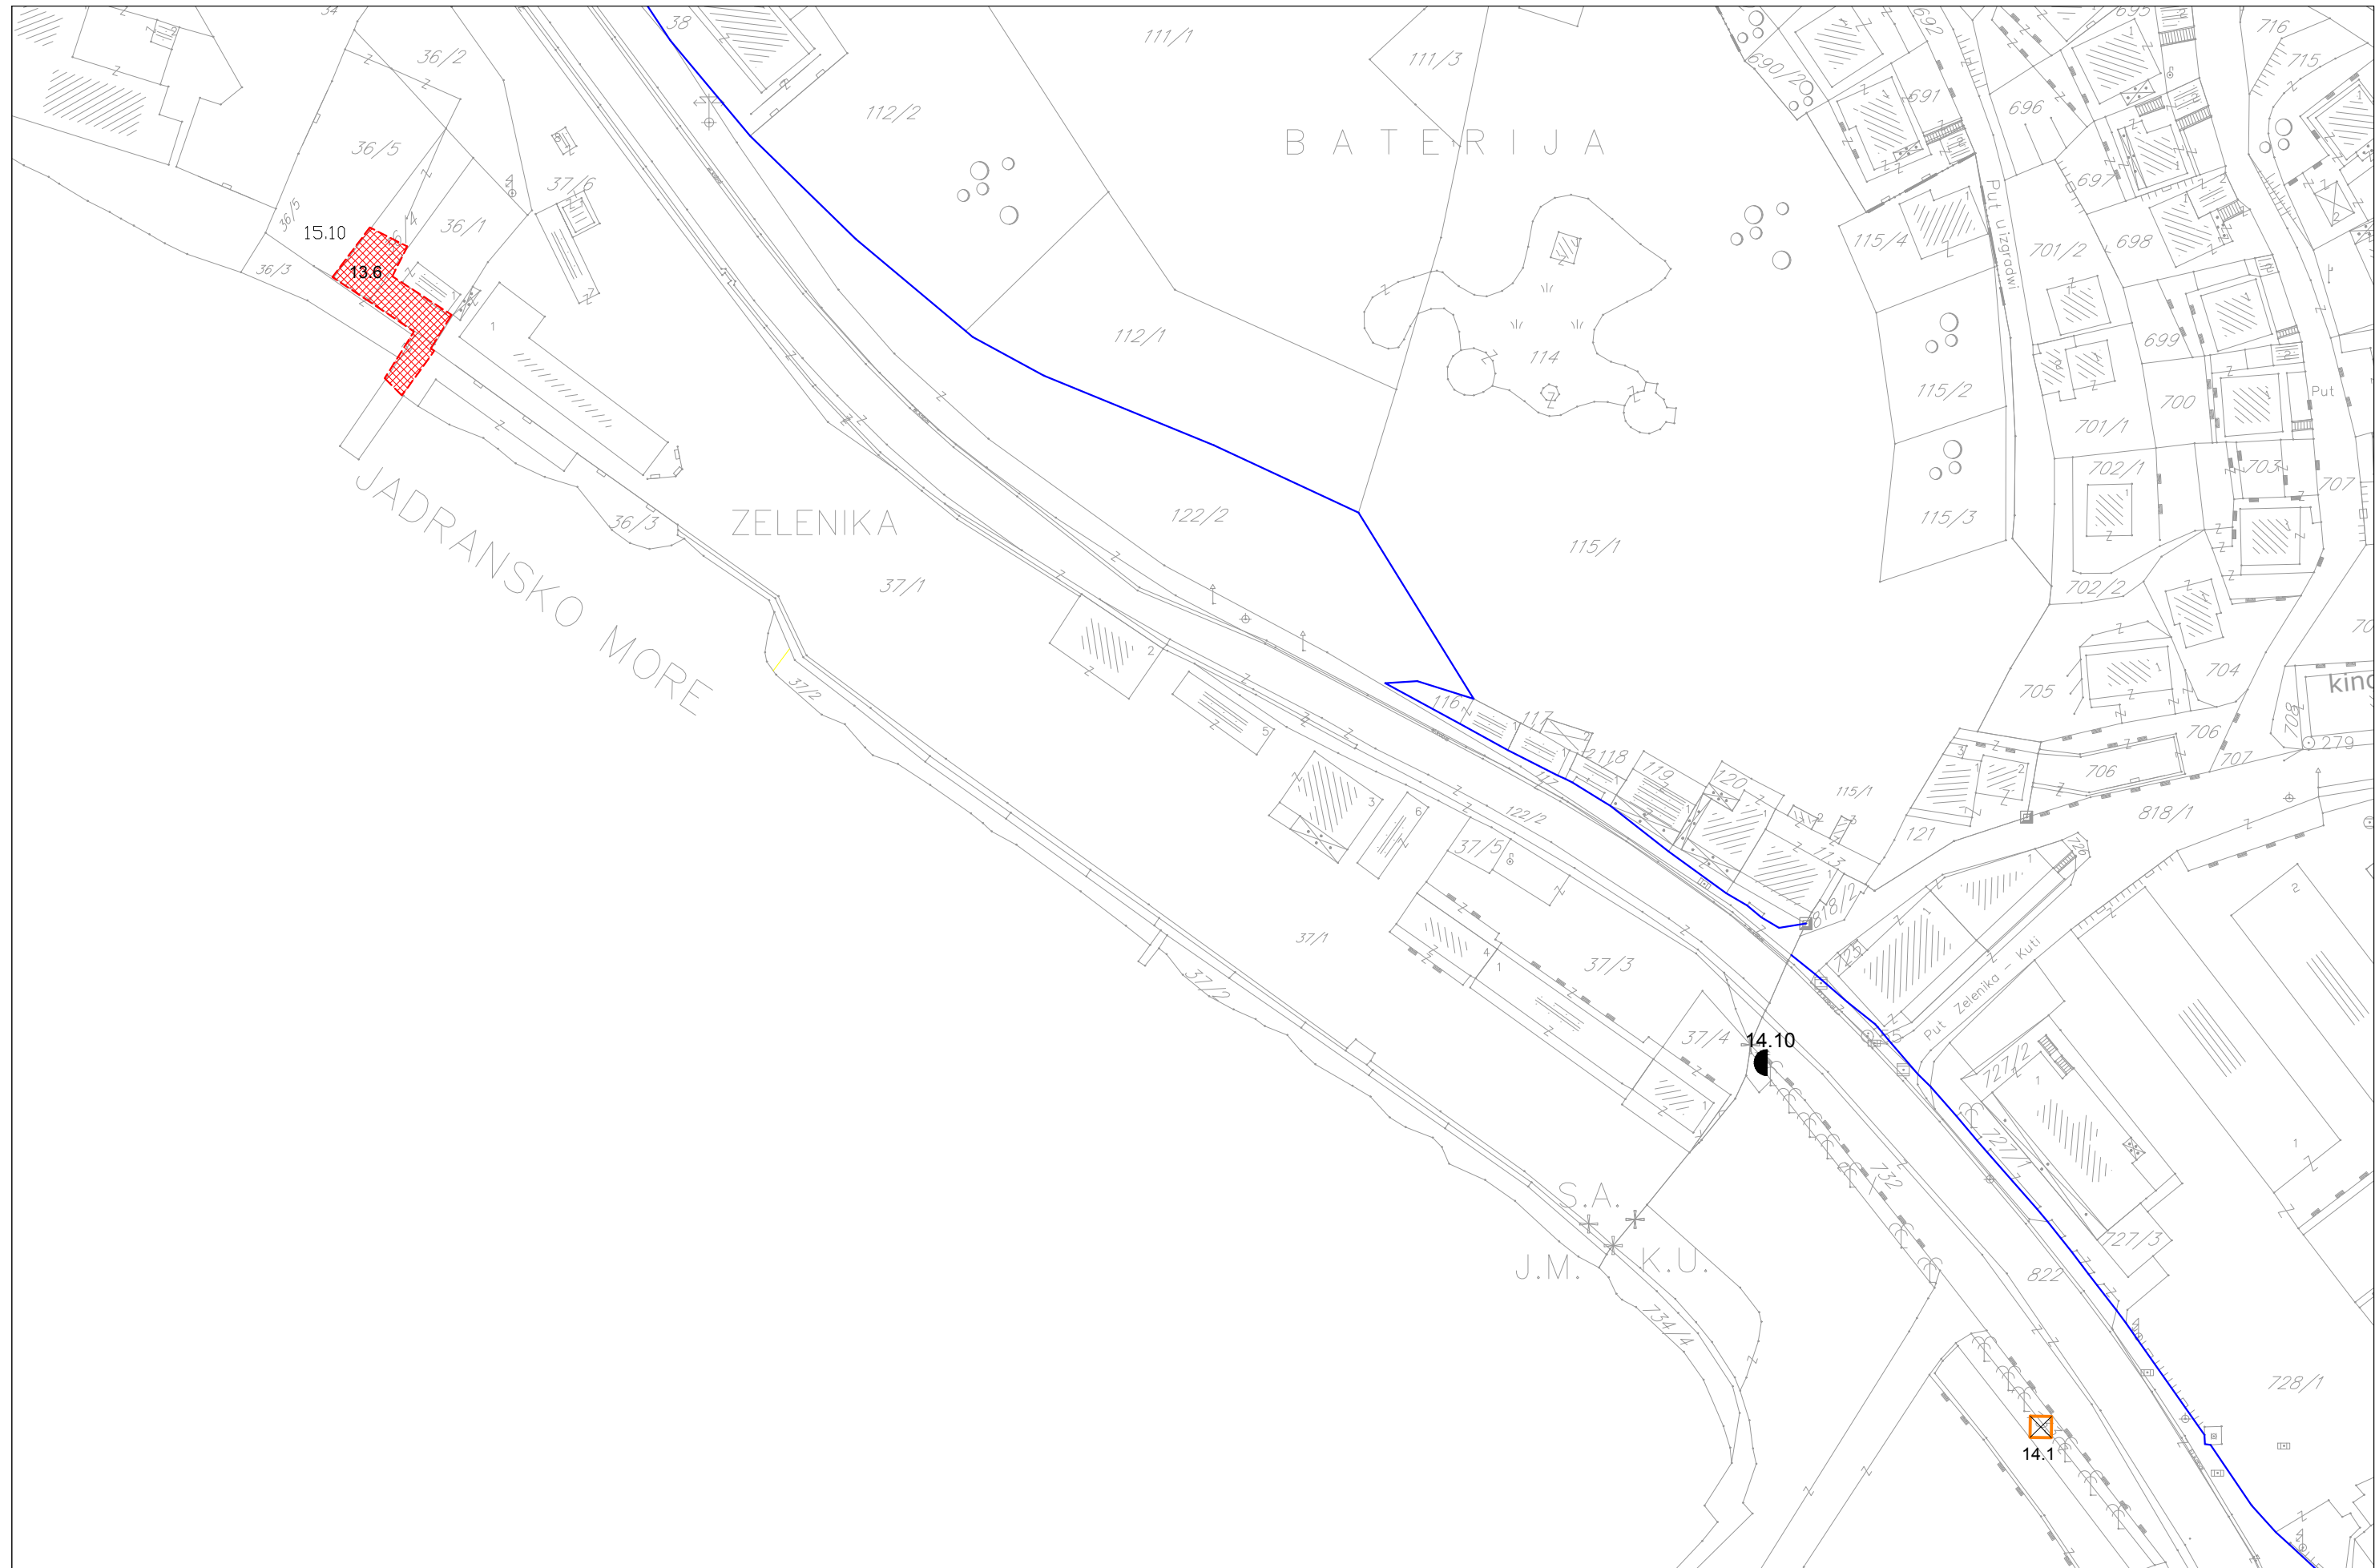


PROGRAM PRIVREMENIH OBJEKATA U ZONI MORSKOG DOBRA  
U OPŠTINI BUDVA ZA PERIOD 2019.-2023. GOD.

**LOKACIJA 13** MELJINE

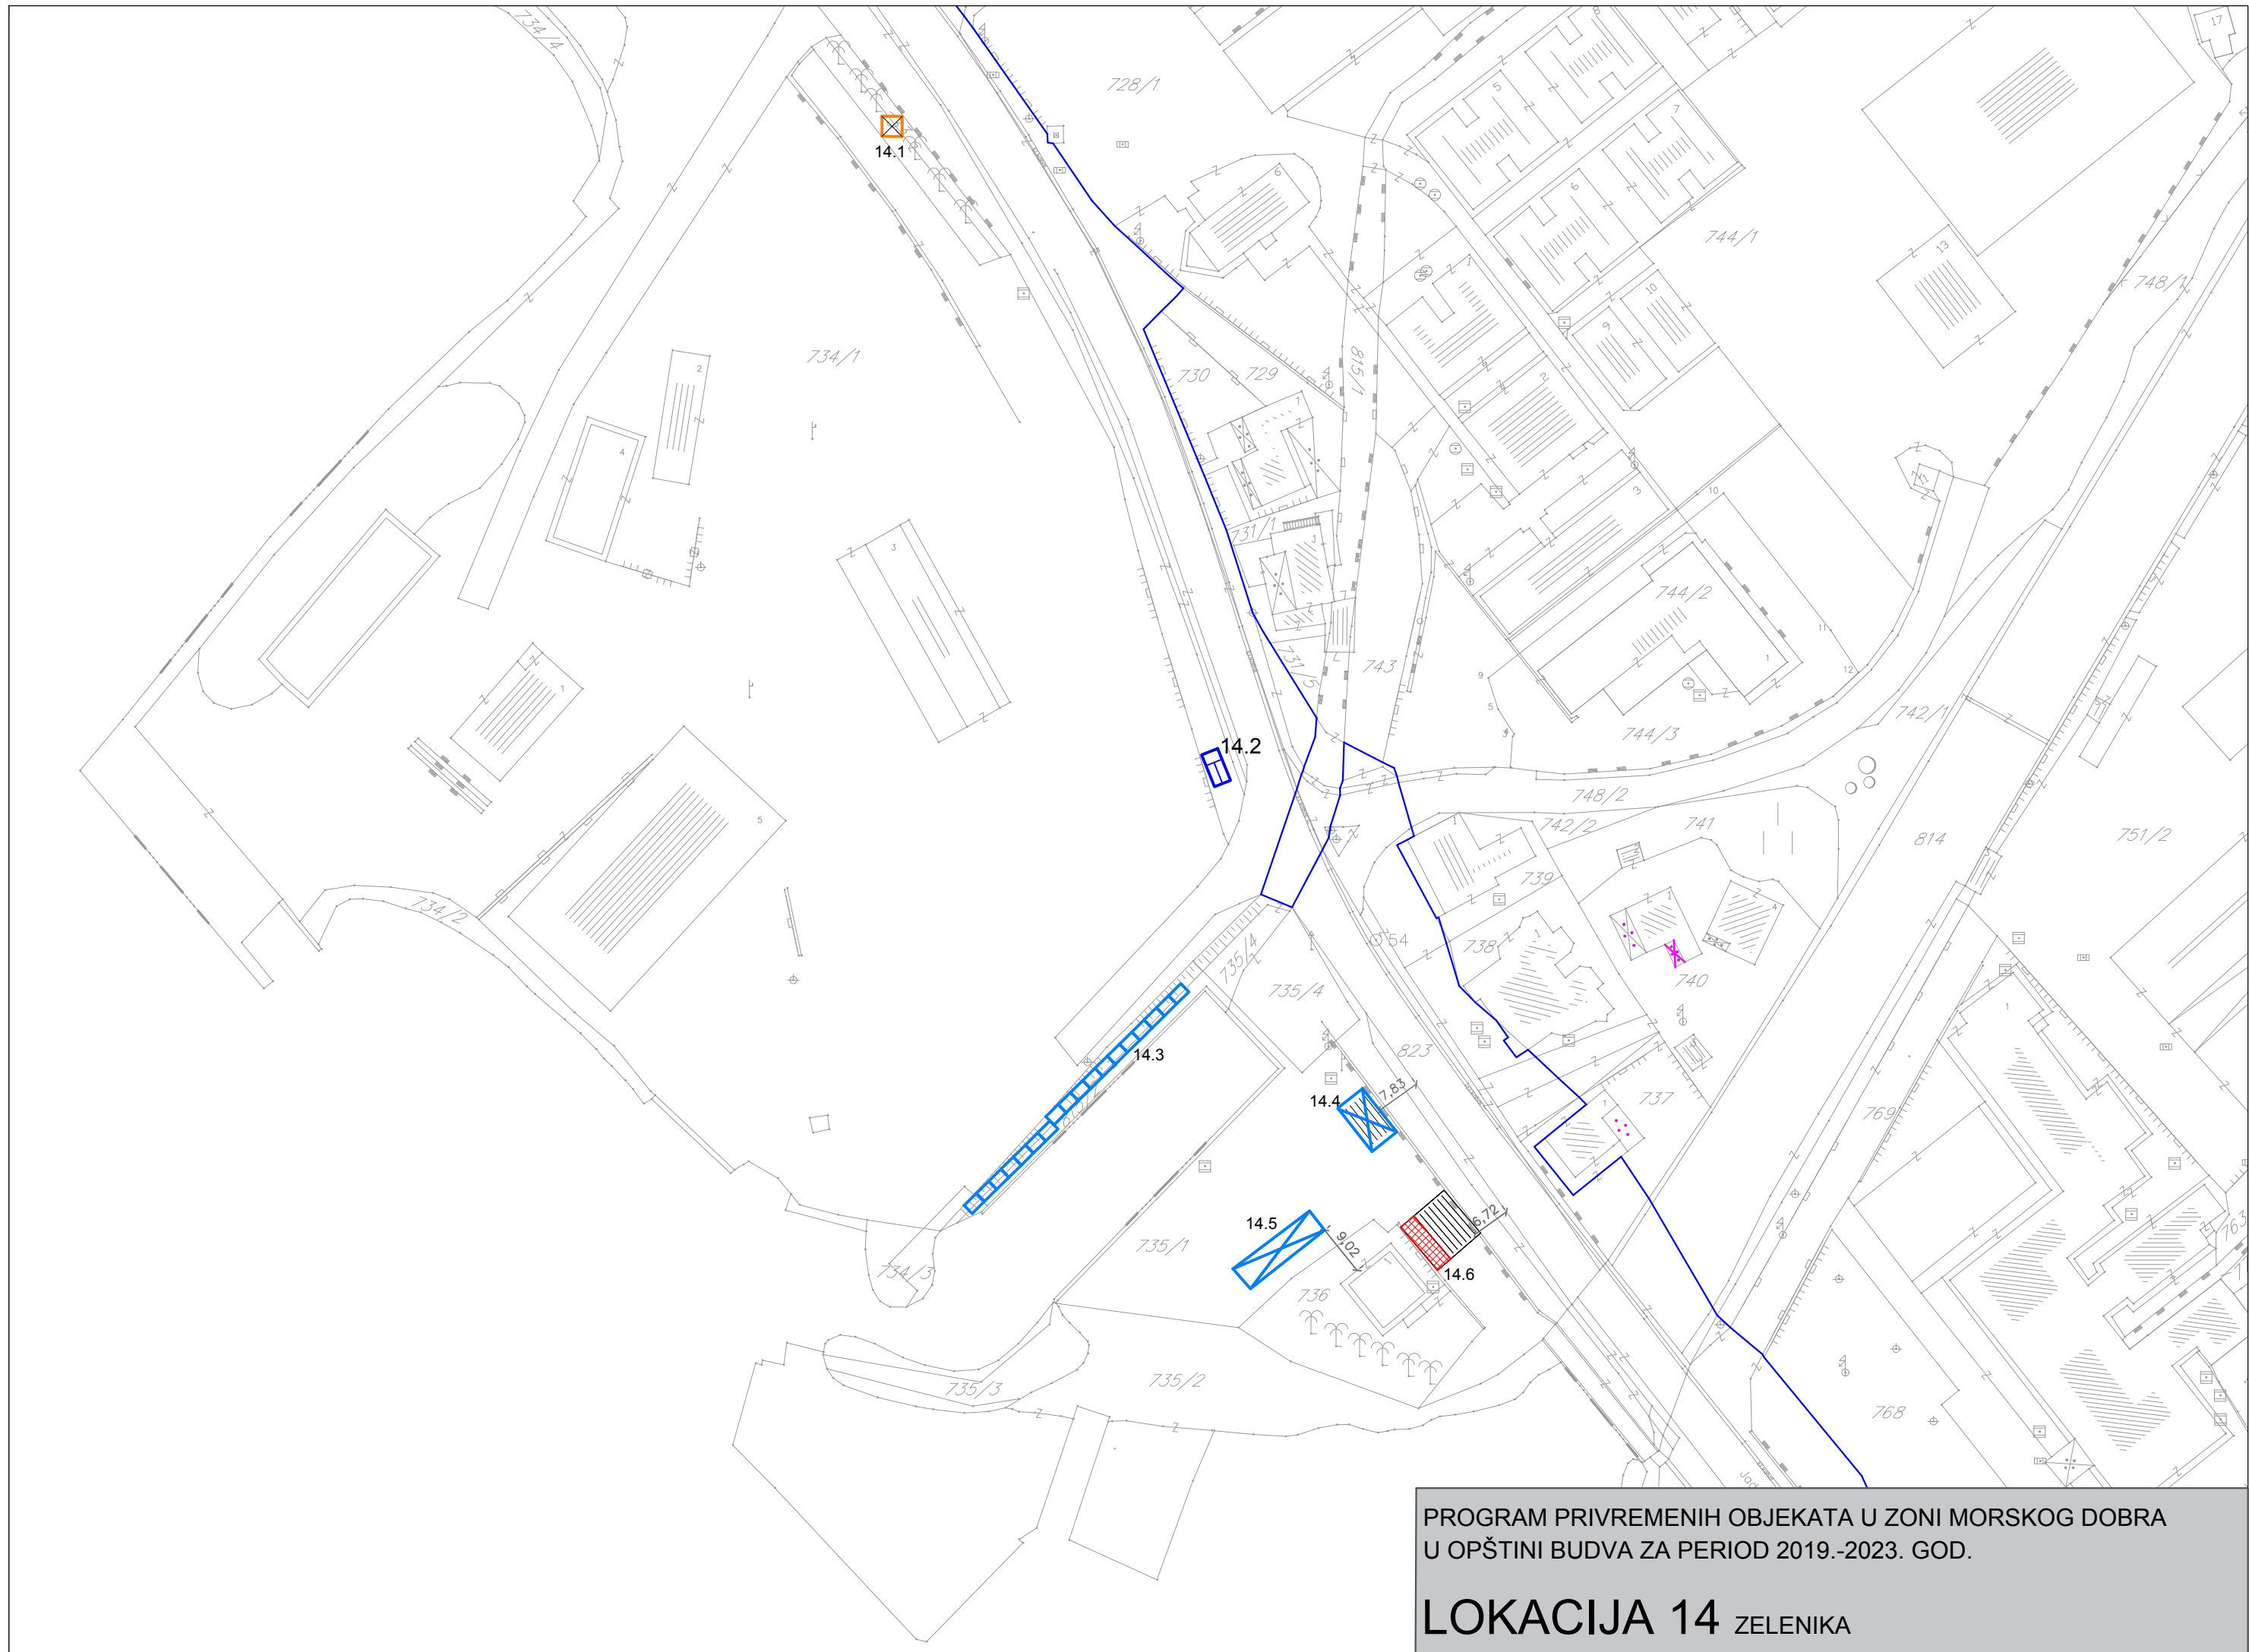


PROGRAM PRIVREMENIH OBJEKATA U ZONI MORSKOG DOBRA  
U OPŠTINI BUDVA ZA PERIOD 2019.-2023. GOD.

**LOKACIJA 14** ZELENIKA

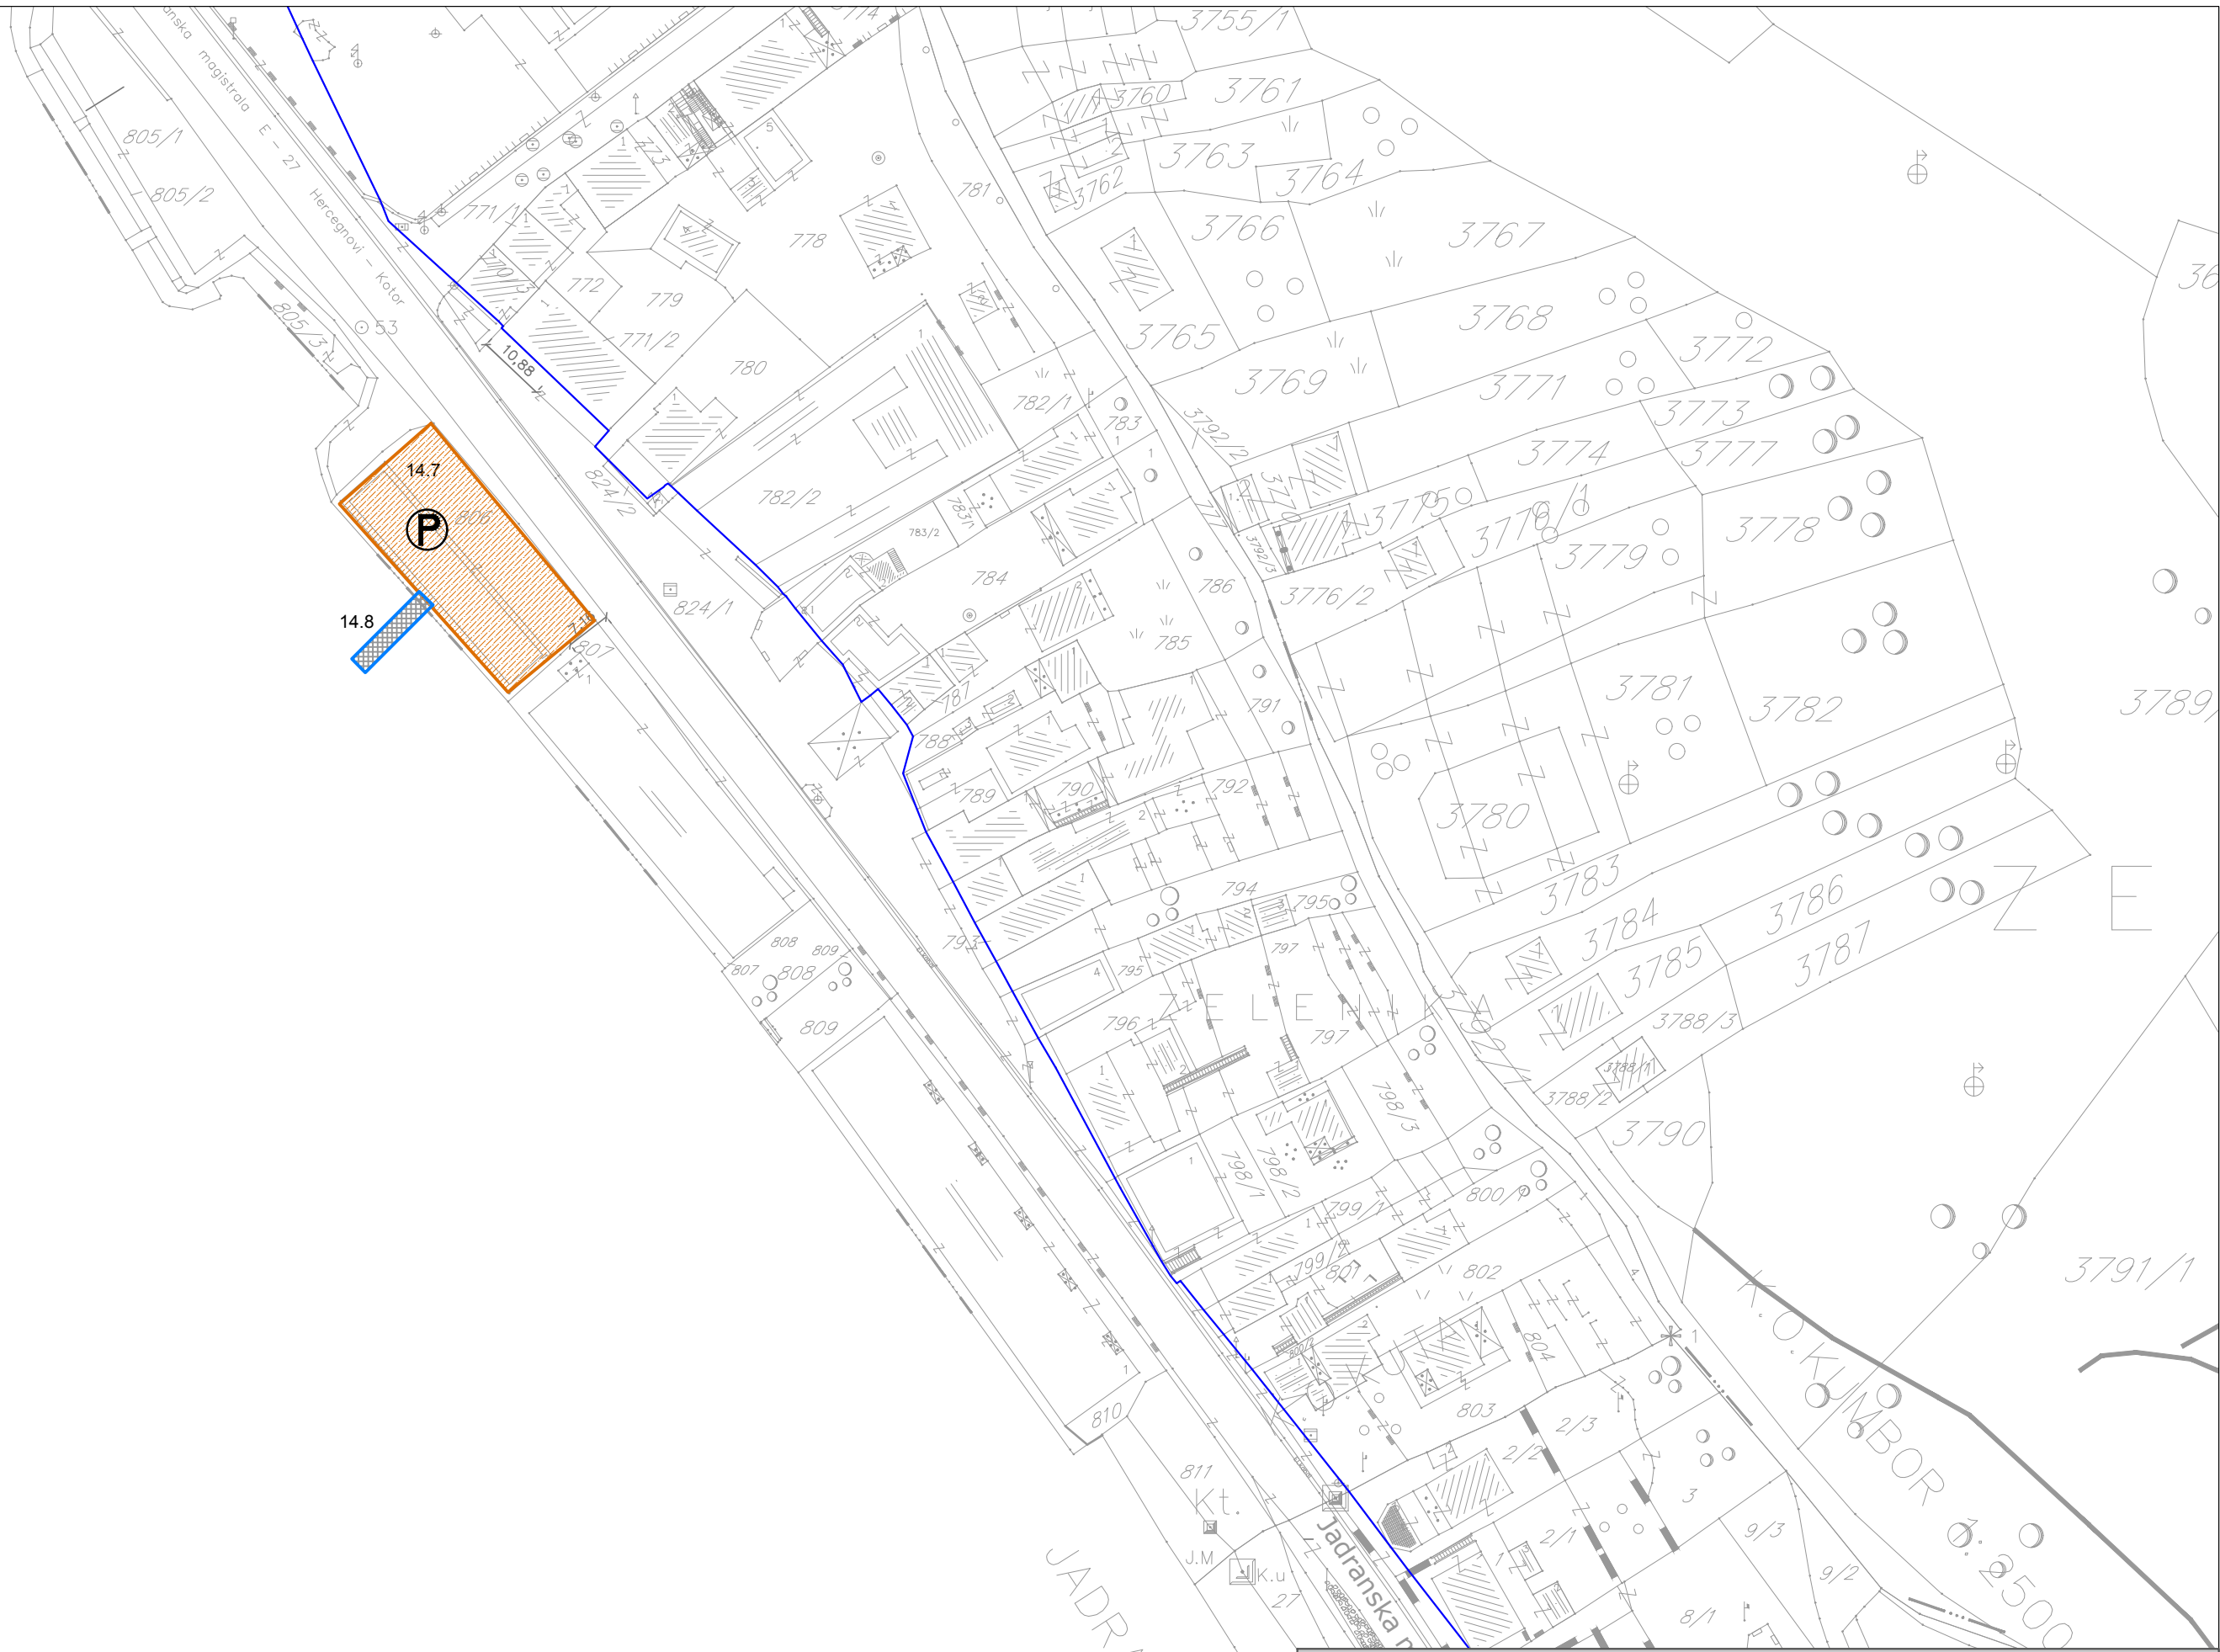

PROGRAM PRIVREMENIH OBJEKATA U ZONI MORSKOG DOBRA  
U OPŠTINI BUDVA ZA PERIOD 2019.-2023. GOD.

**LOKACIJA 14** ZELENIKA

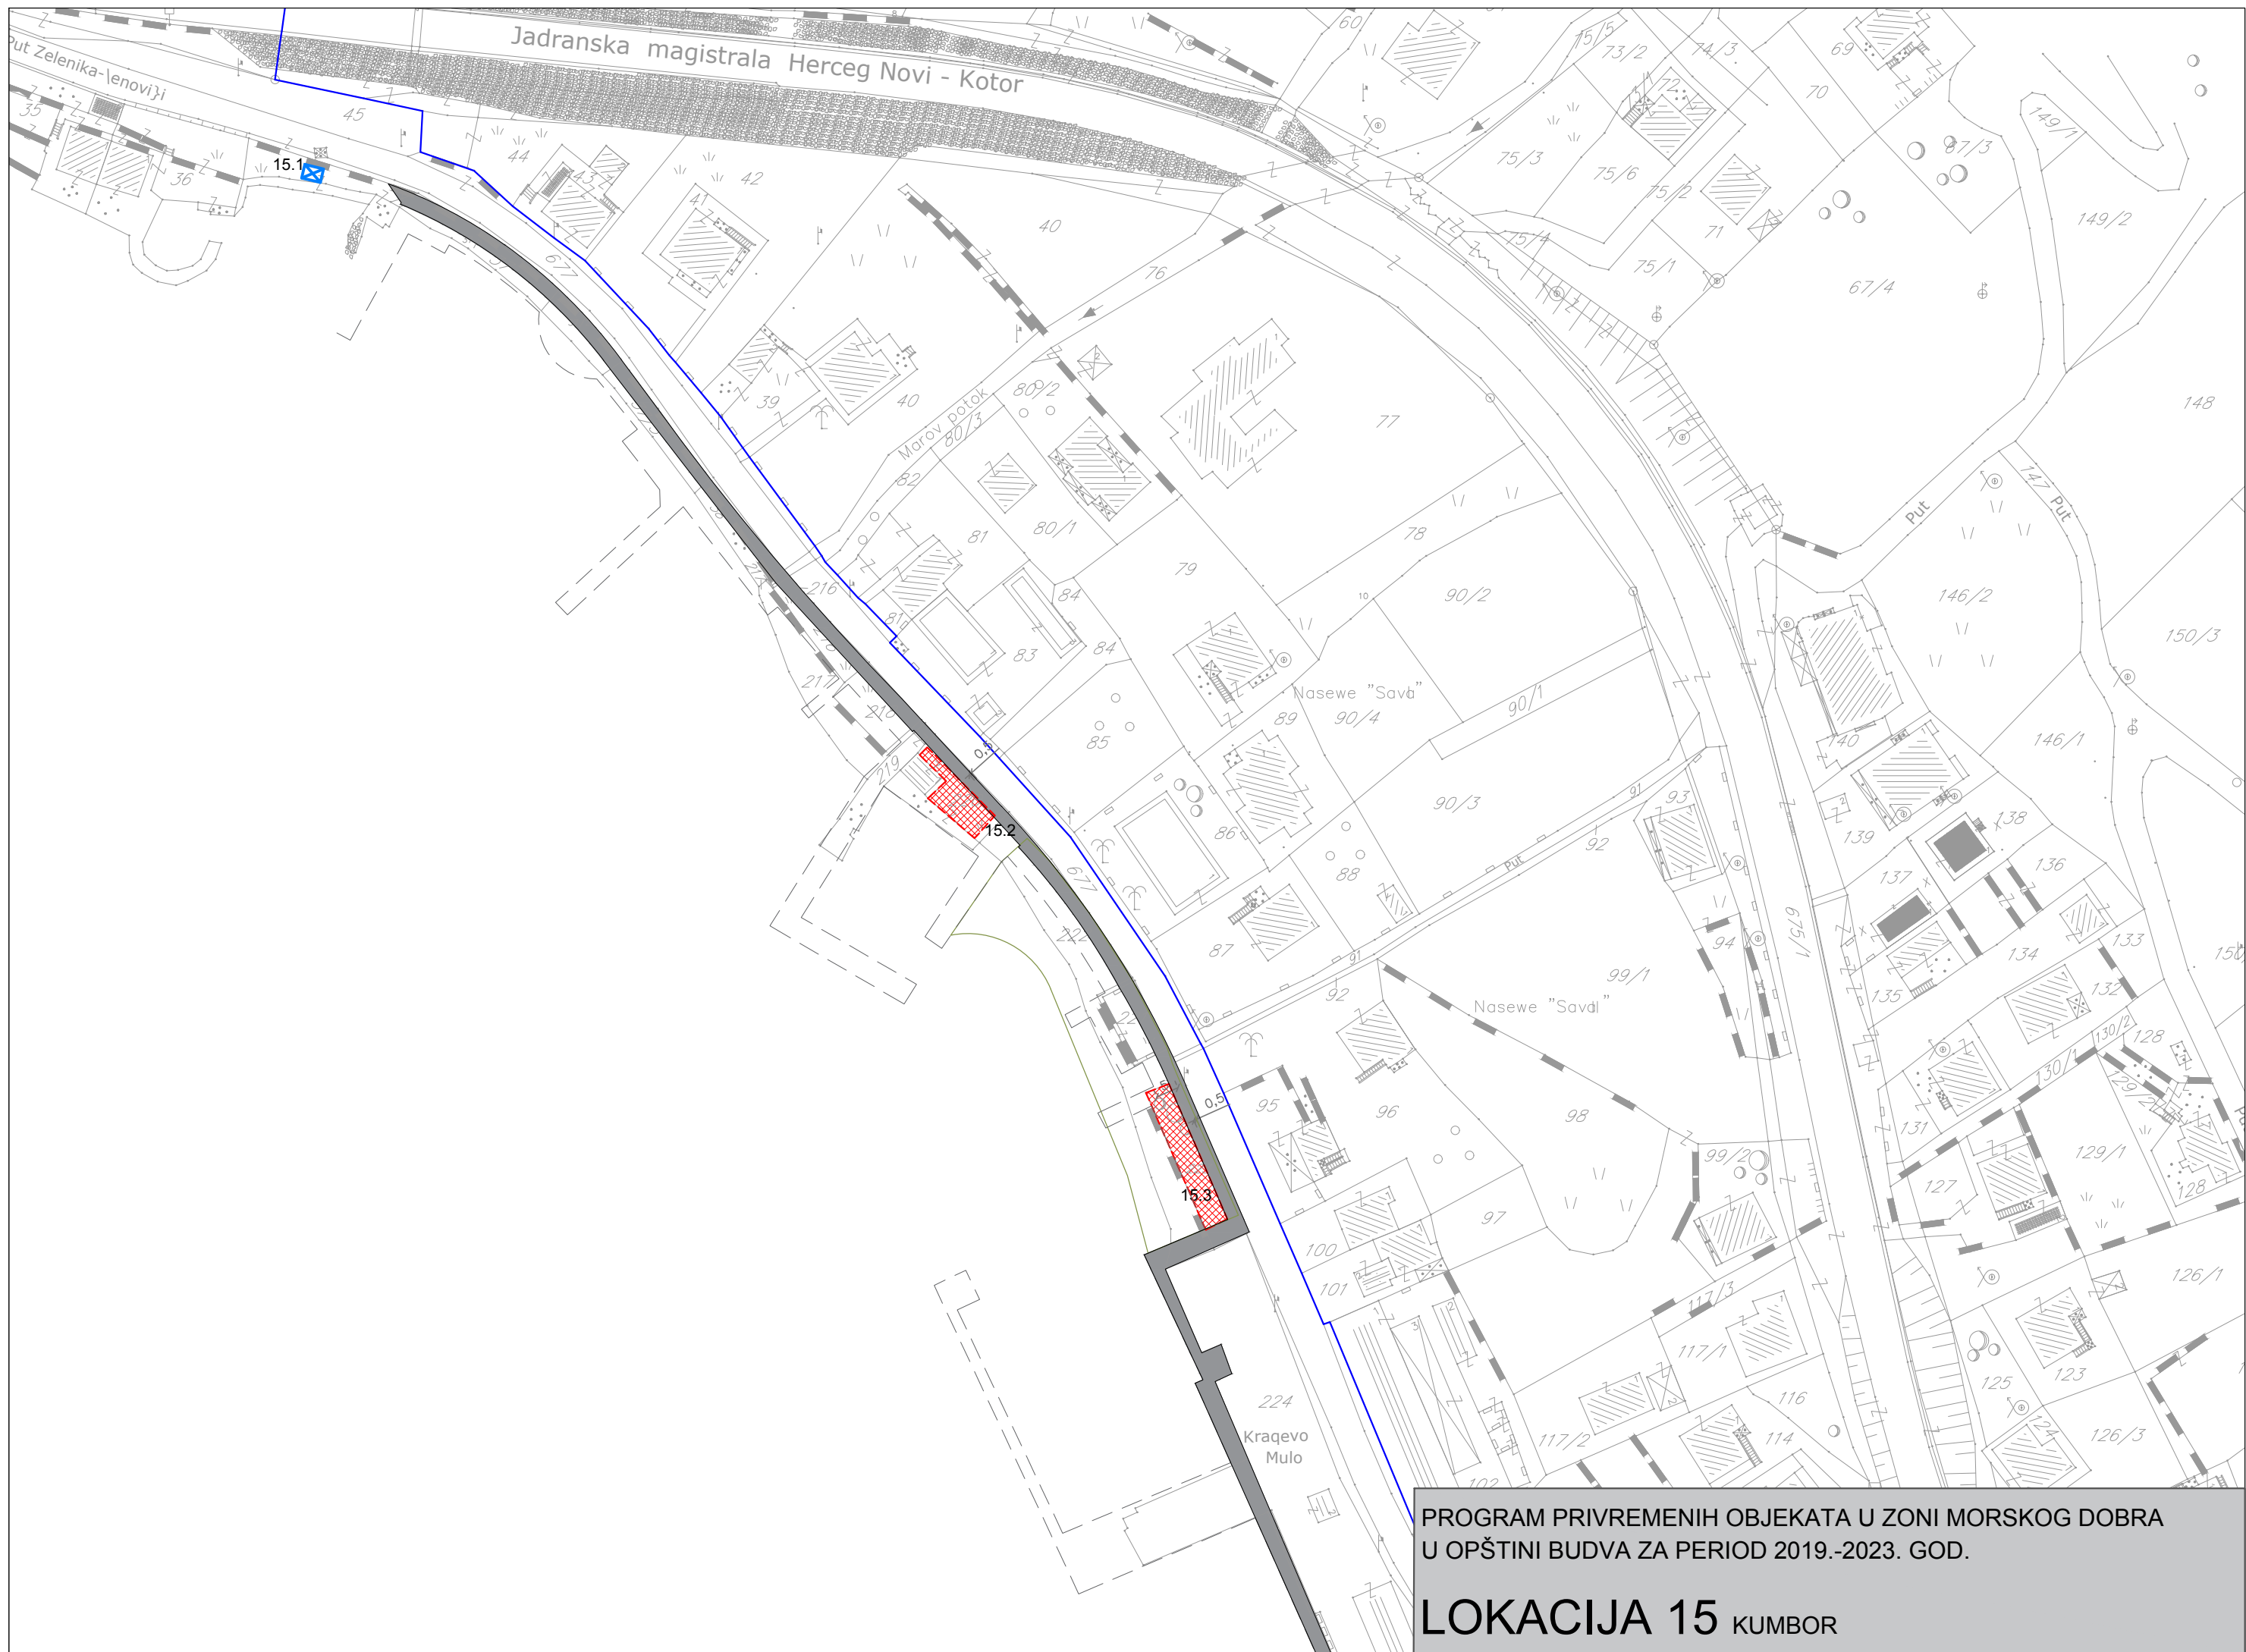

PROGRAM PRIVREMENIH OBJEKATA U ZONI MORSKOG DOBRA  
U OPŠTINI BUDVA ZA PERIOD 2019.-2023. GOD.

**LOKACIJA 15** KUMBOR



PROGRAM PRIVREMENIH OBJEKATA U ZONI MORSKOG DOBRA  
U OPŠTINI BUDVA ZA PERIOD 2019.-2023. GOD.


**LOKACIJA 15** KUMBOR






PROGRAM PRIVREMENIH OBJEKATA U ZONI MORSKOG DOBRA  
 U OPŠTINI BUDVA ZA PERIOD 2019.-2023. GOD.

**LOKACIJA 15** KUMBOR

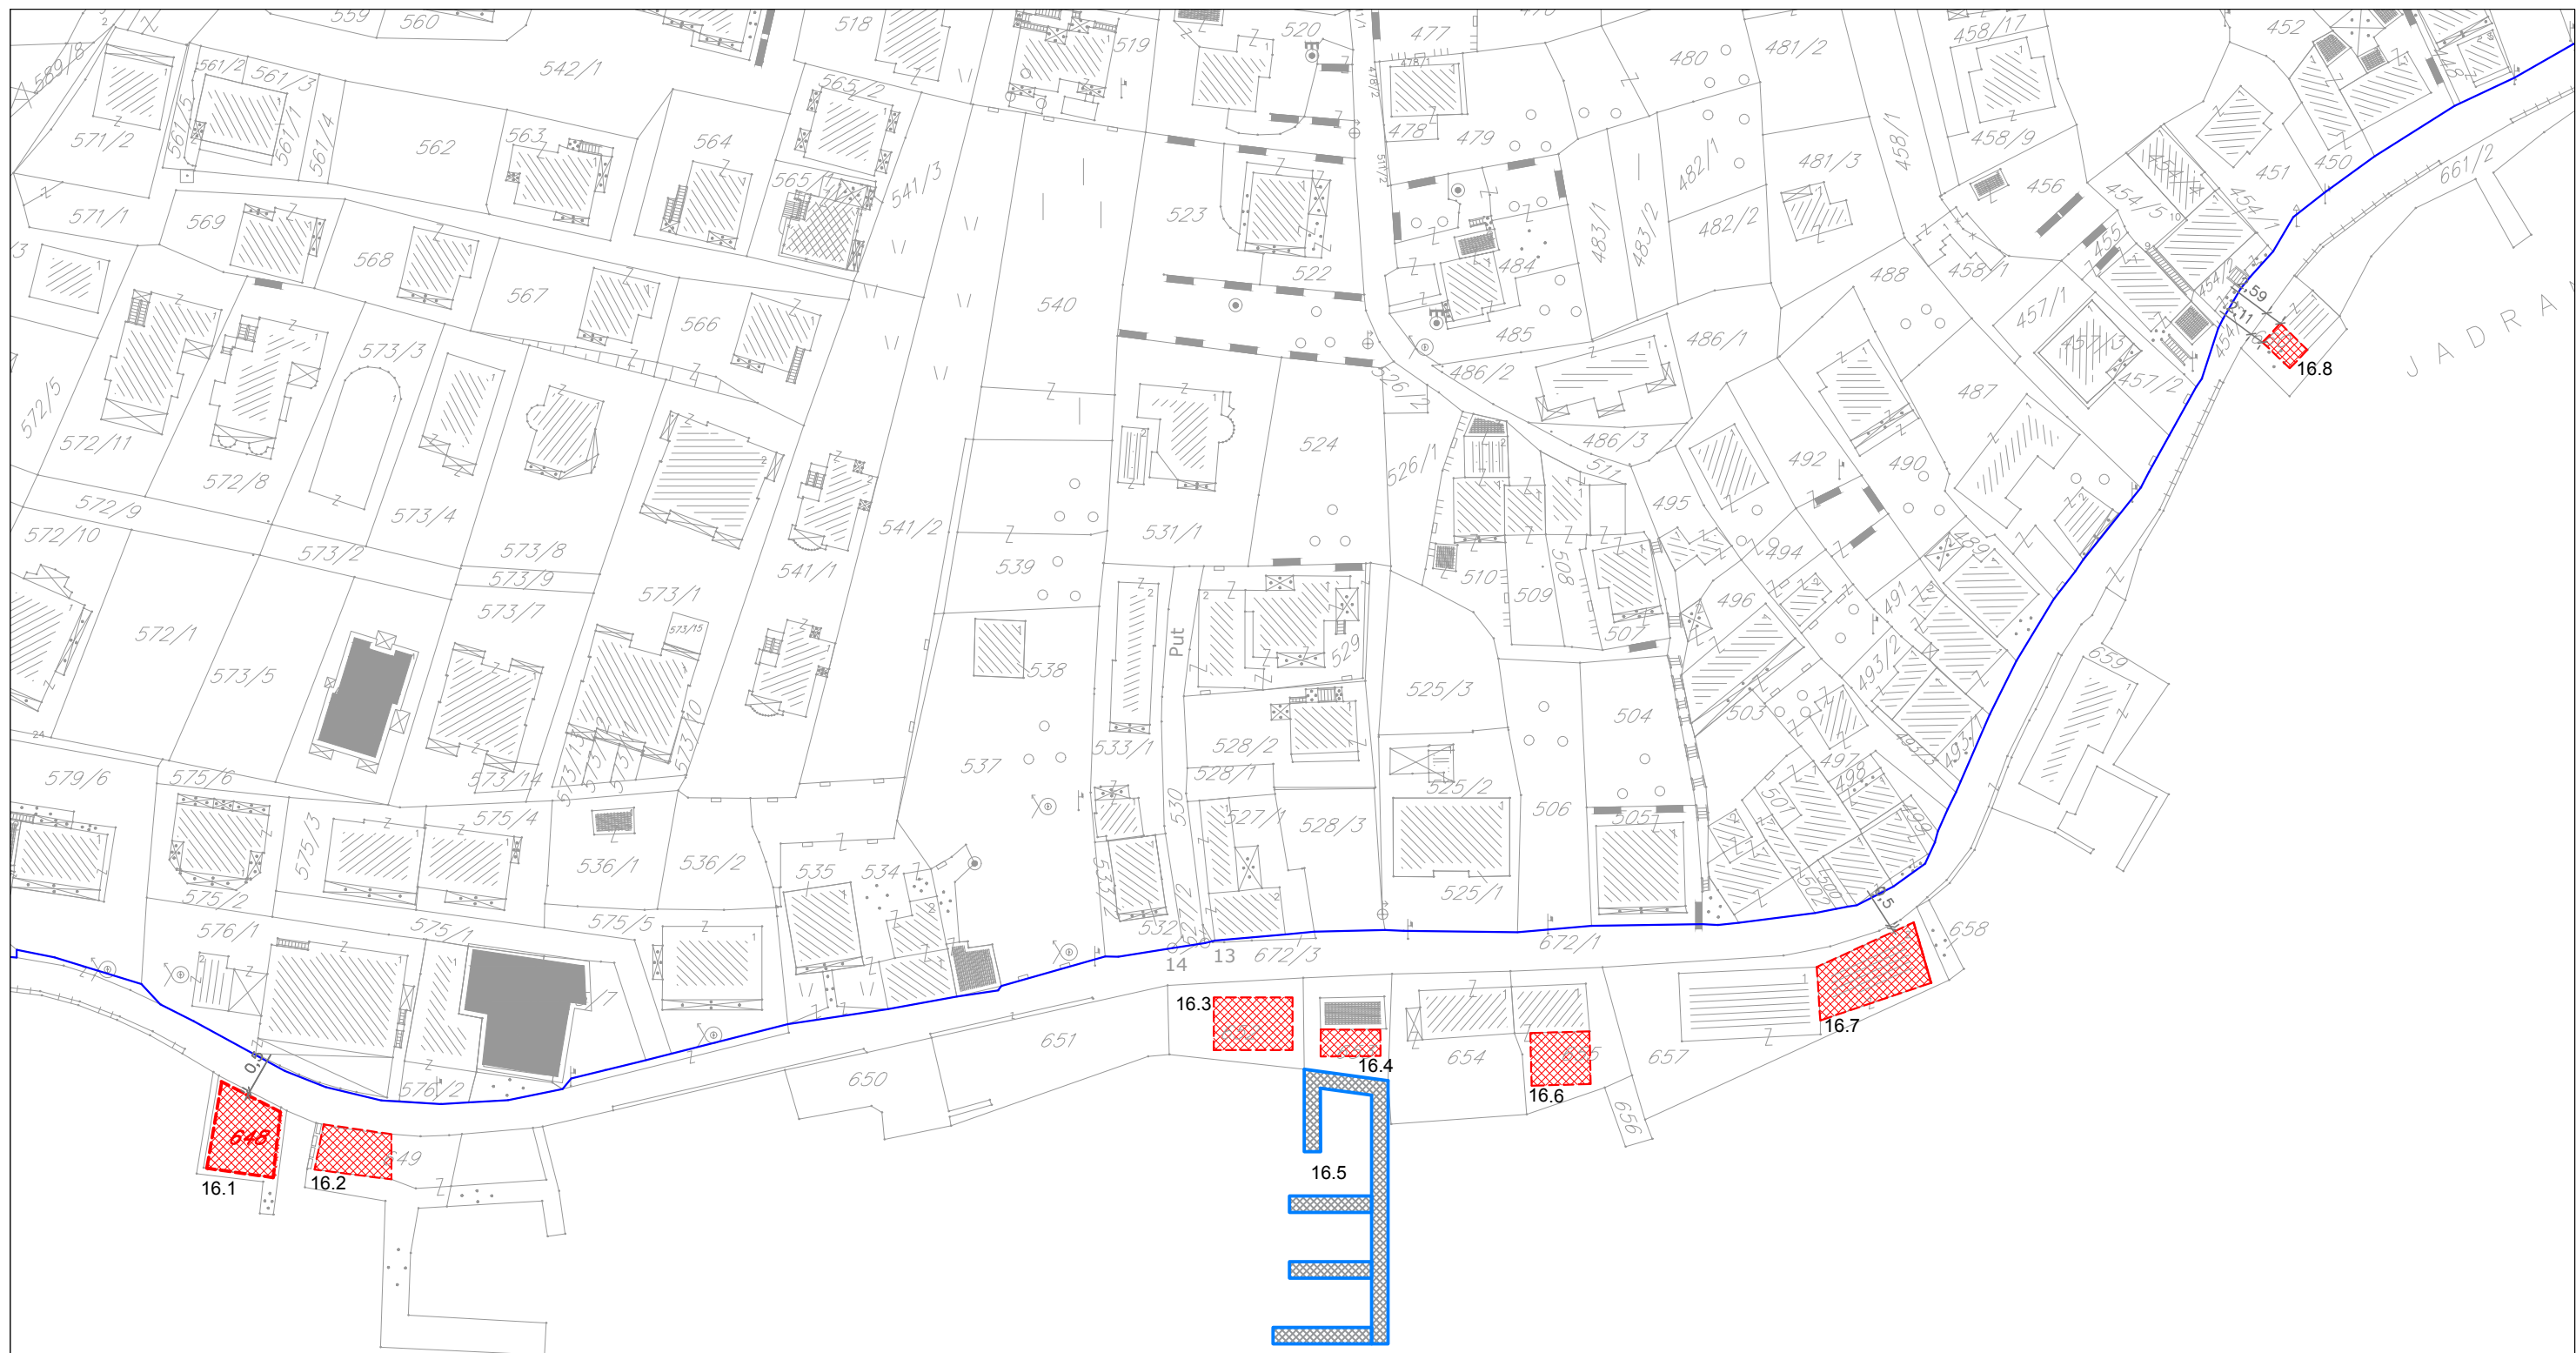


PROGRAM PRIVREMENIH OBJEKATA U ZONI MORSKOG DOBRA  
 U OPŠTINI BUDVA ZA PERIOD 2019.-2023. GOD.  
**LOKACIJA 16** ĐENOVIĆI

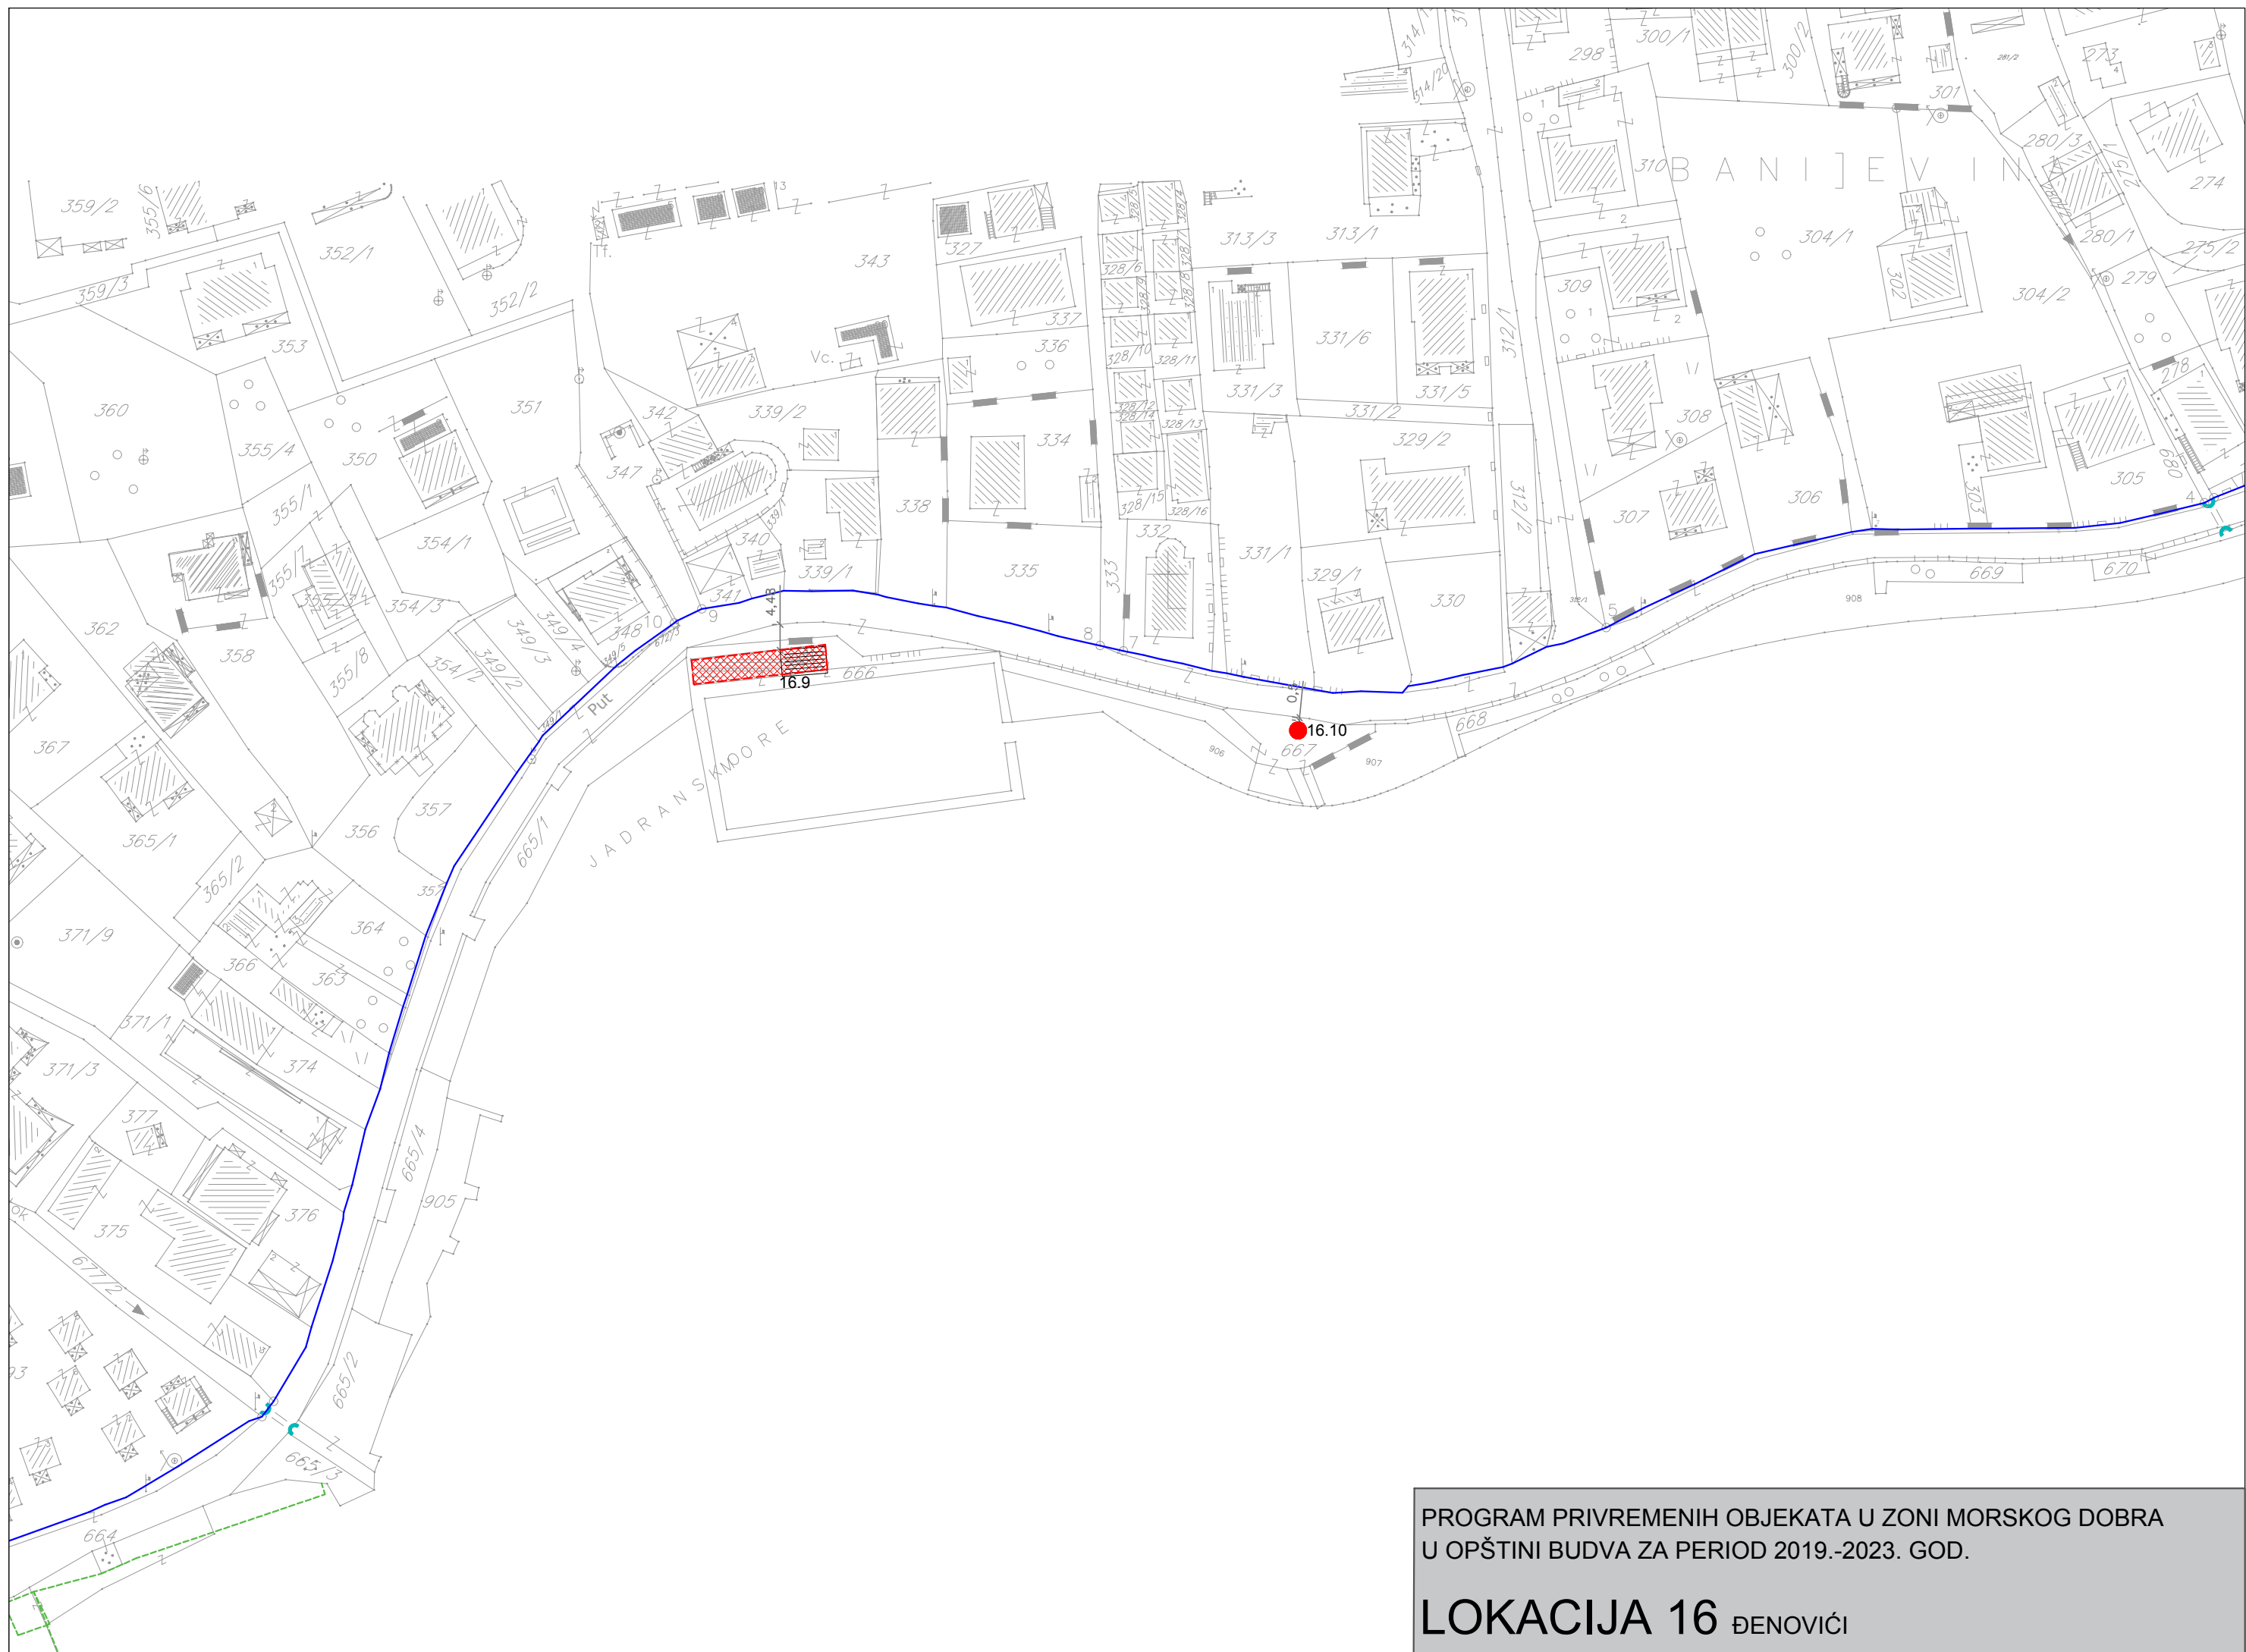

PROGRAM PRIVREMENIH OBJEKATA U ZONI MORSKOG DOBRA  
U OPŠTINI BUDVA ZA PERIOD 2019.-2023. GOD.

**LOKACIJA 16** ĐENOVIĆI

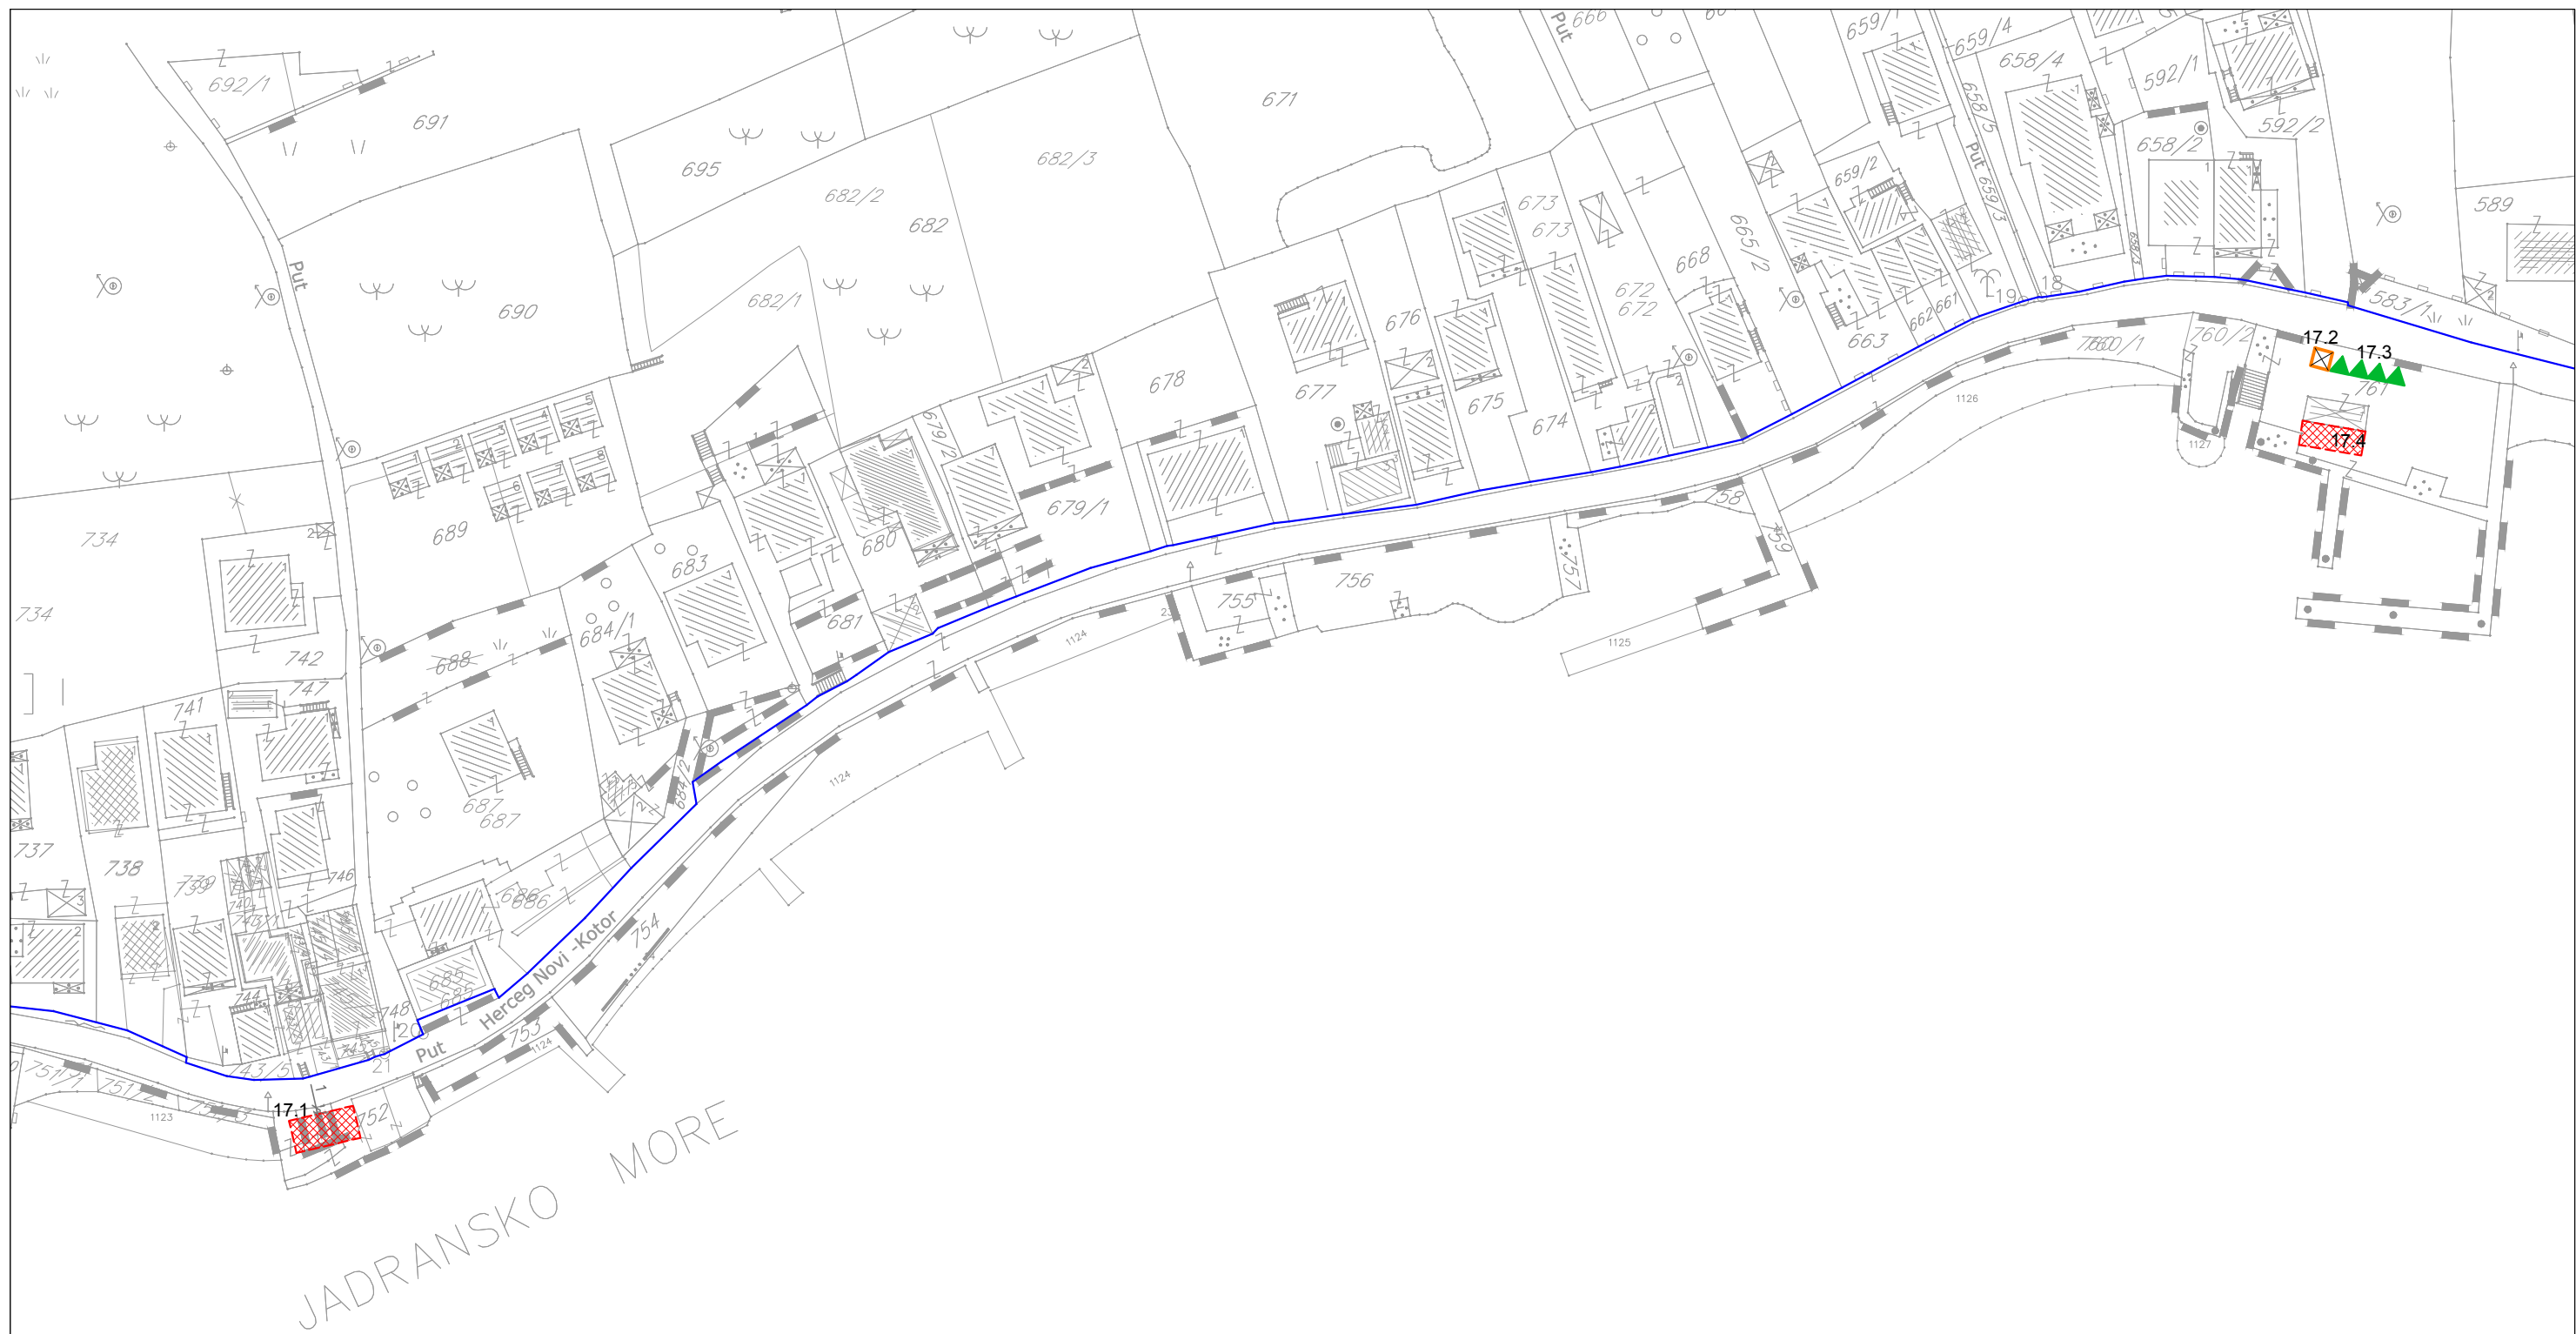


PROGRAM PRIVREMENIH OBJEKATA U ZONI MORSKOG DOBRA  
U OPŠTINI BUDVA ZA PERIOD 2019.-2023. GOD.

**LOKACIJA 17** BAOŠIĆI




PROGRAM PRIVREMENIH OBJEKATA U ZONI MORSKOG DOBRA  
U OPŠTINI BUDVA ZA PERIOD 2019.-2023. GOD.

**LOKACIJA 17** BAOŠIĆI

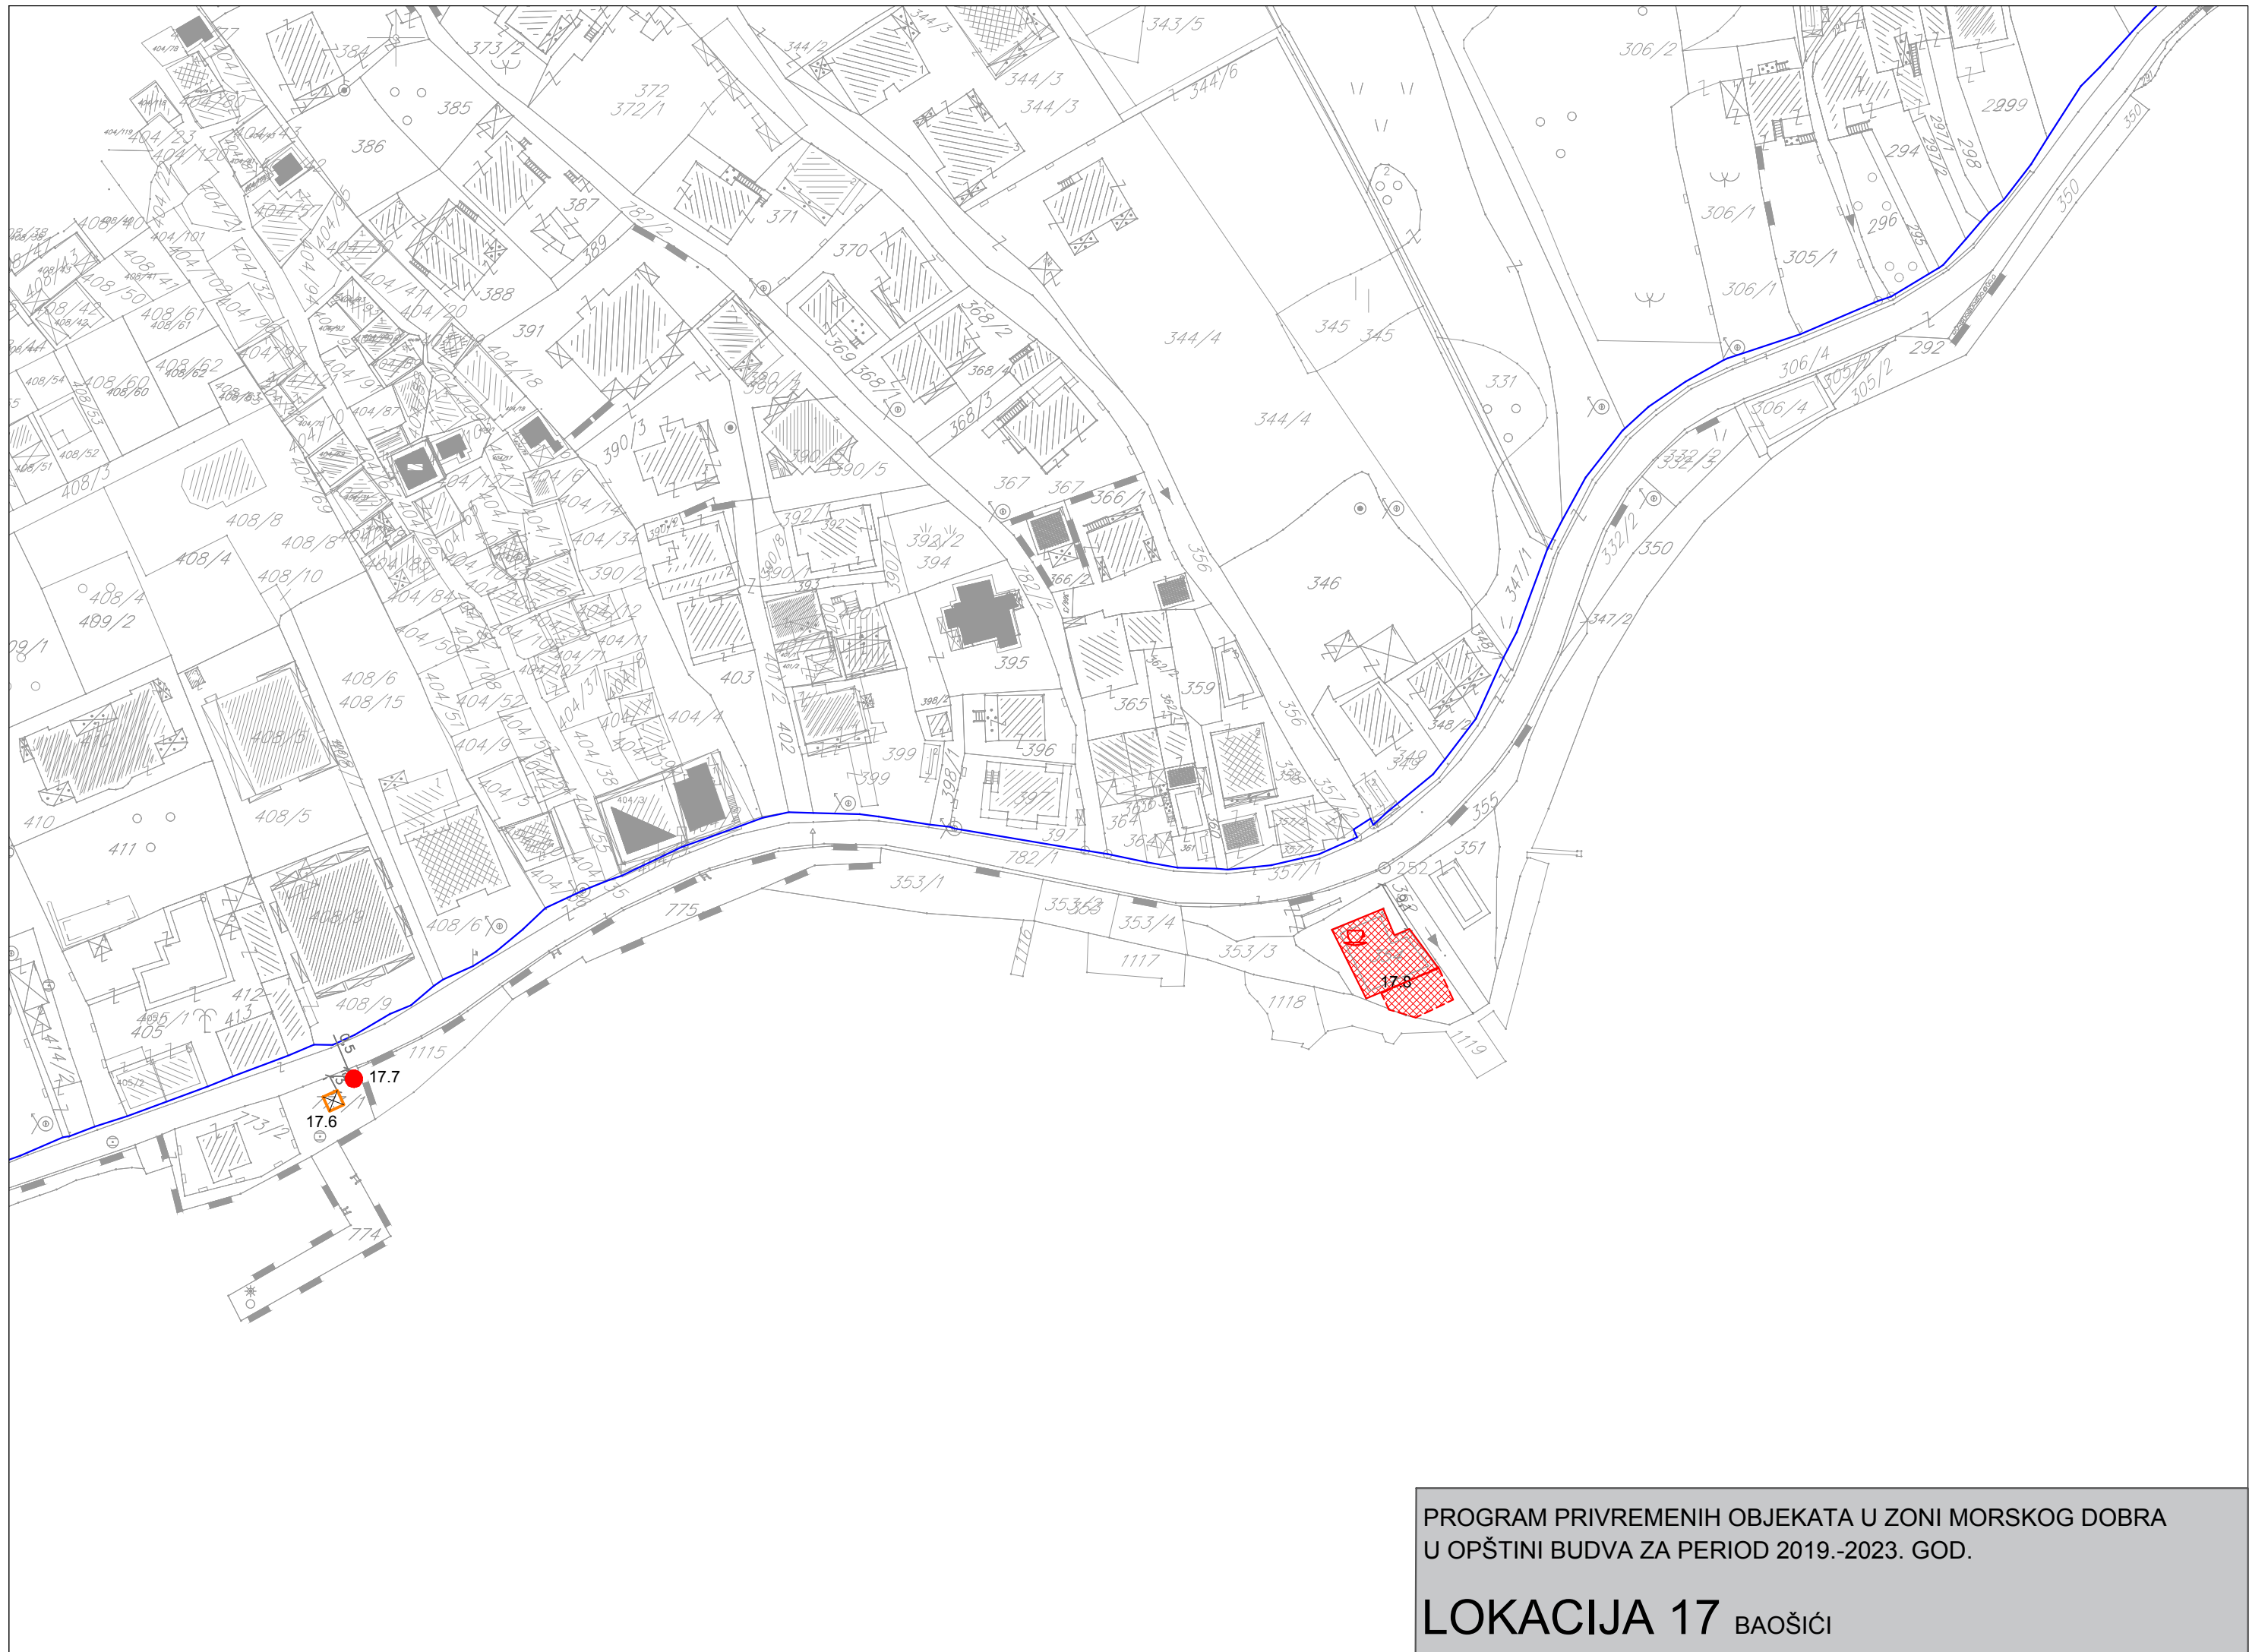


PROGRAM PRIVREMENIH OBJEKATA U ZONI MORSKOG DOBRA  
U OPŠTINI BUDVA ZA PERIOD 2019.-2023. GOD.

**LOKACIJA 17** BAOŠIĆI

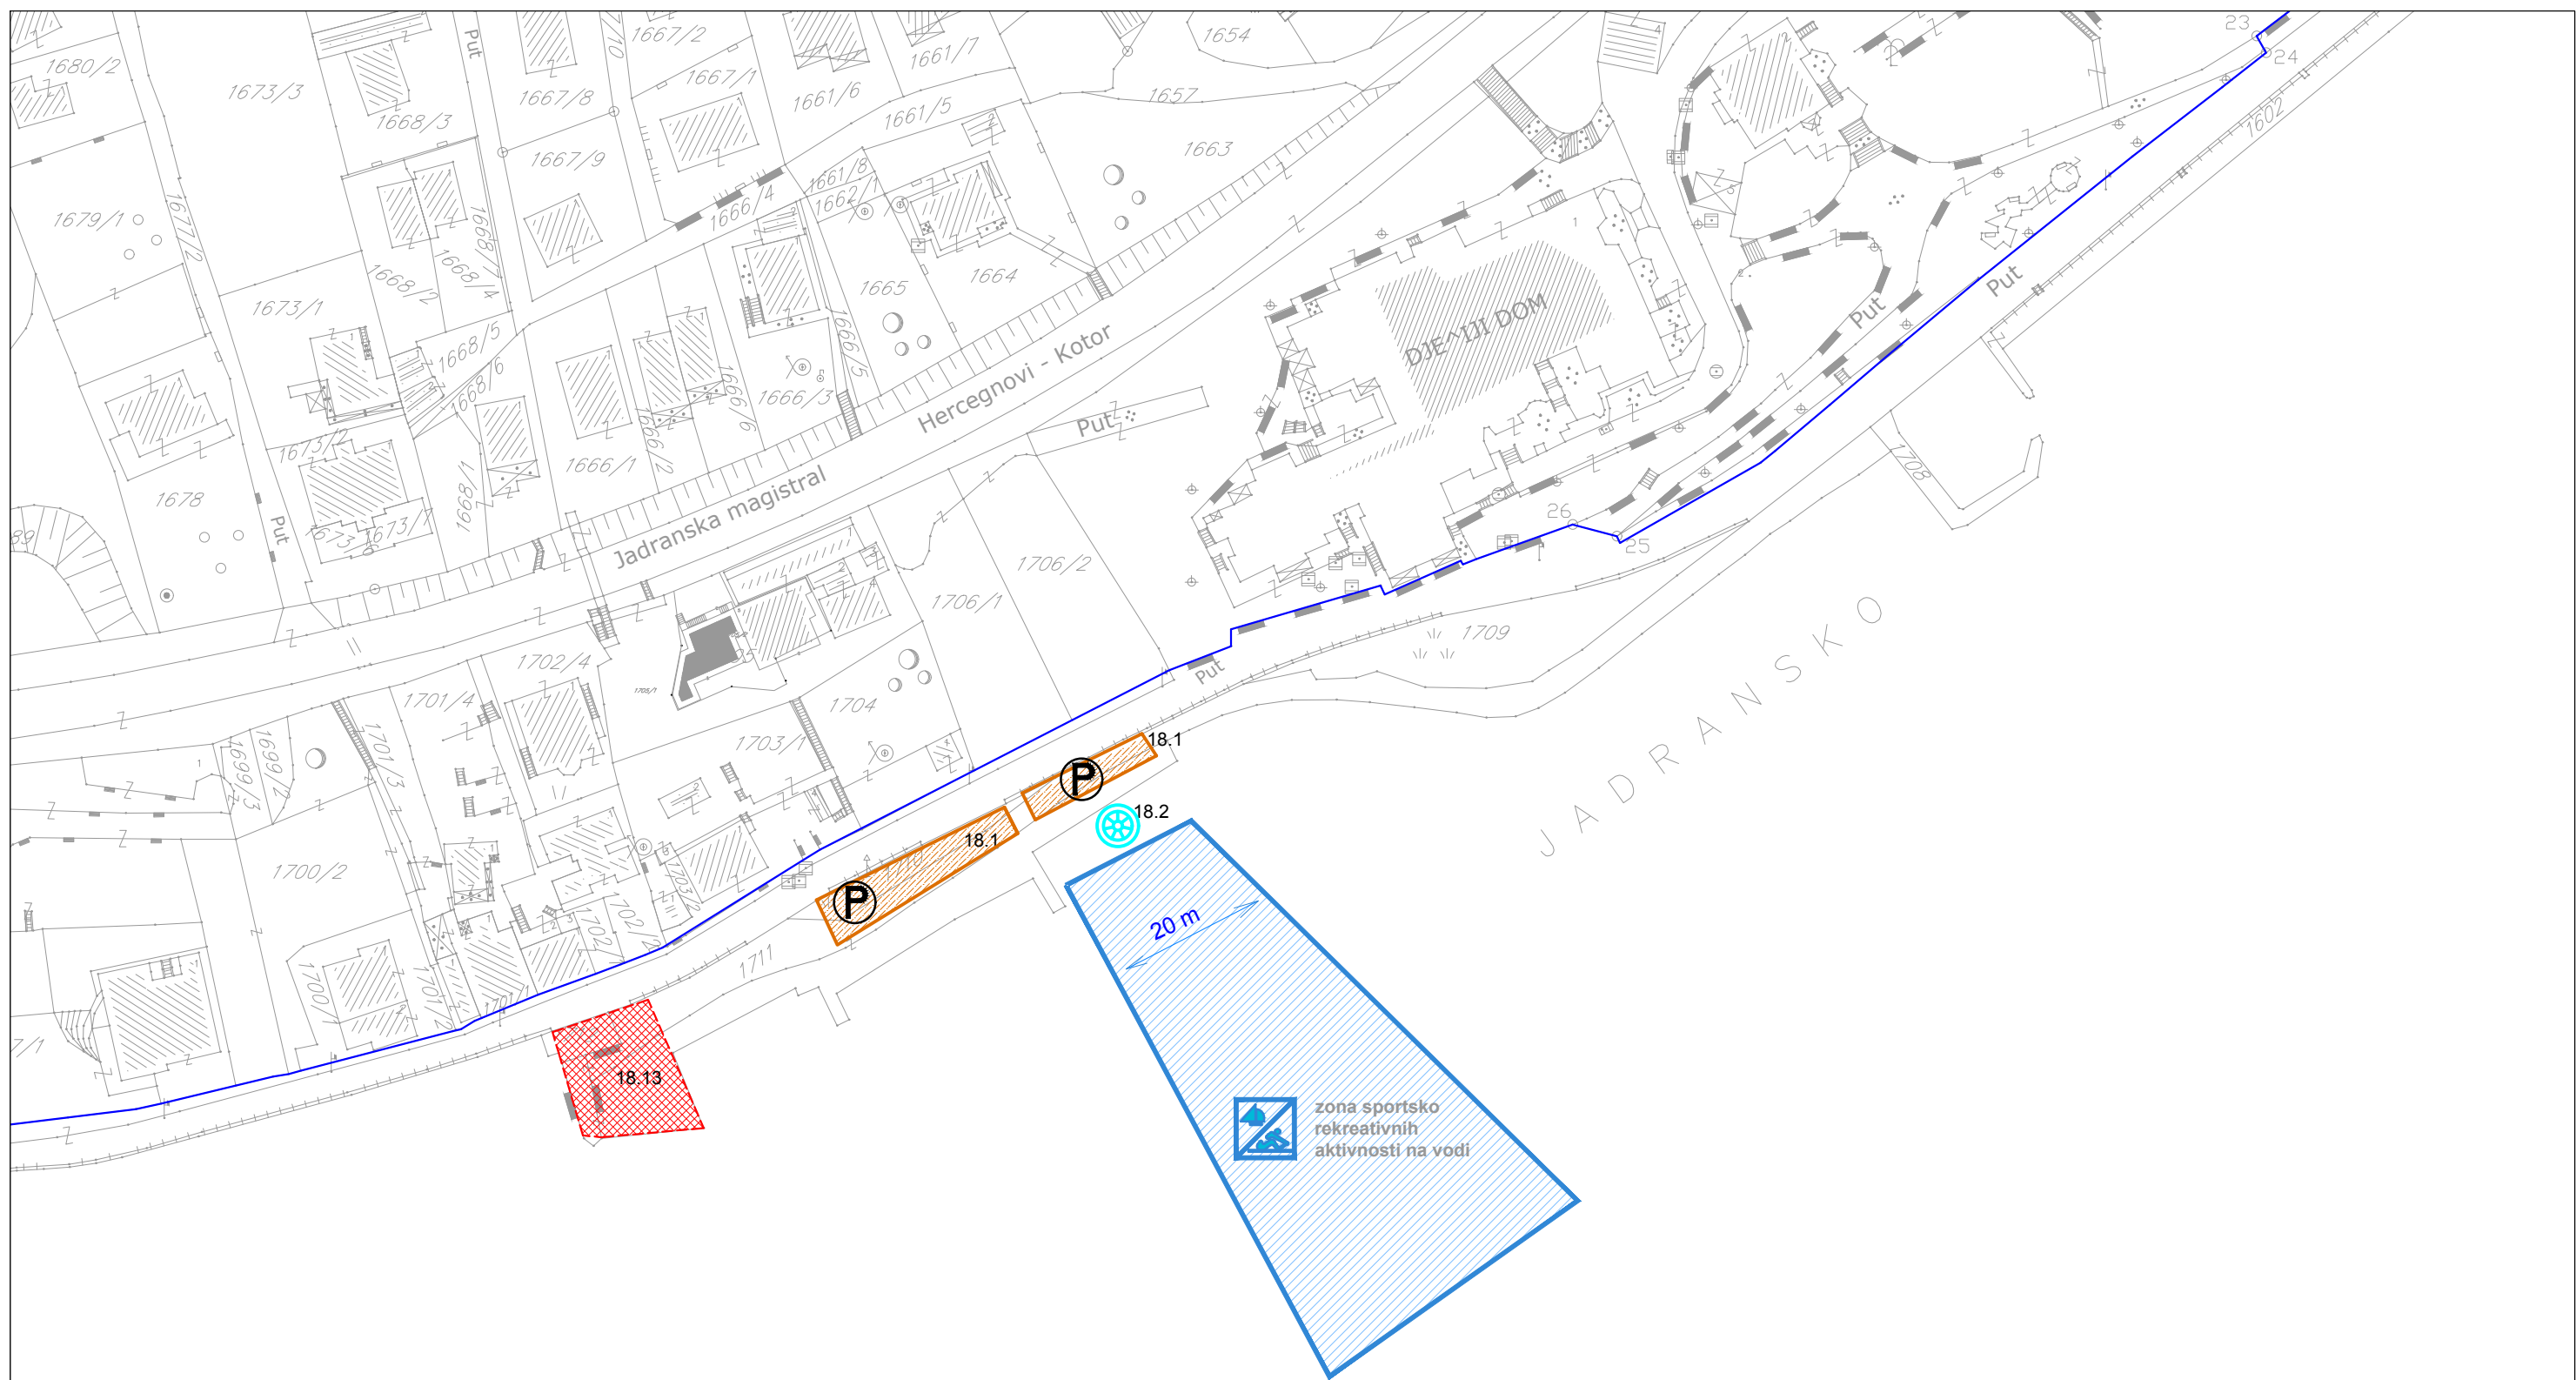

PROGRAM PRIVREMENIH OBJEKATA U ZONI MORSKOG DOBRA  
 U OPŠTINI BUDVA ZA PERIOD 2019.-2023. GOD.


**LOKACIJA 18** BIJELA

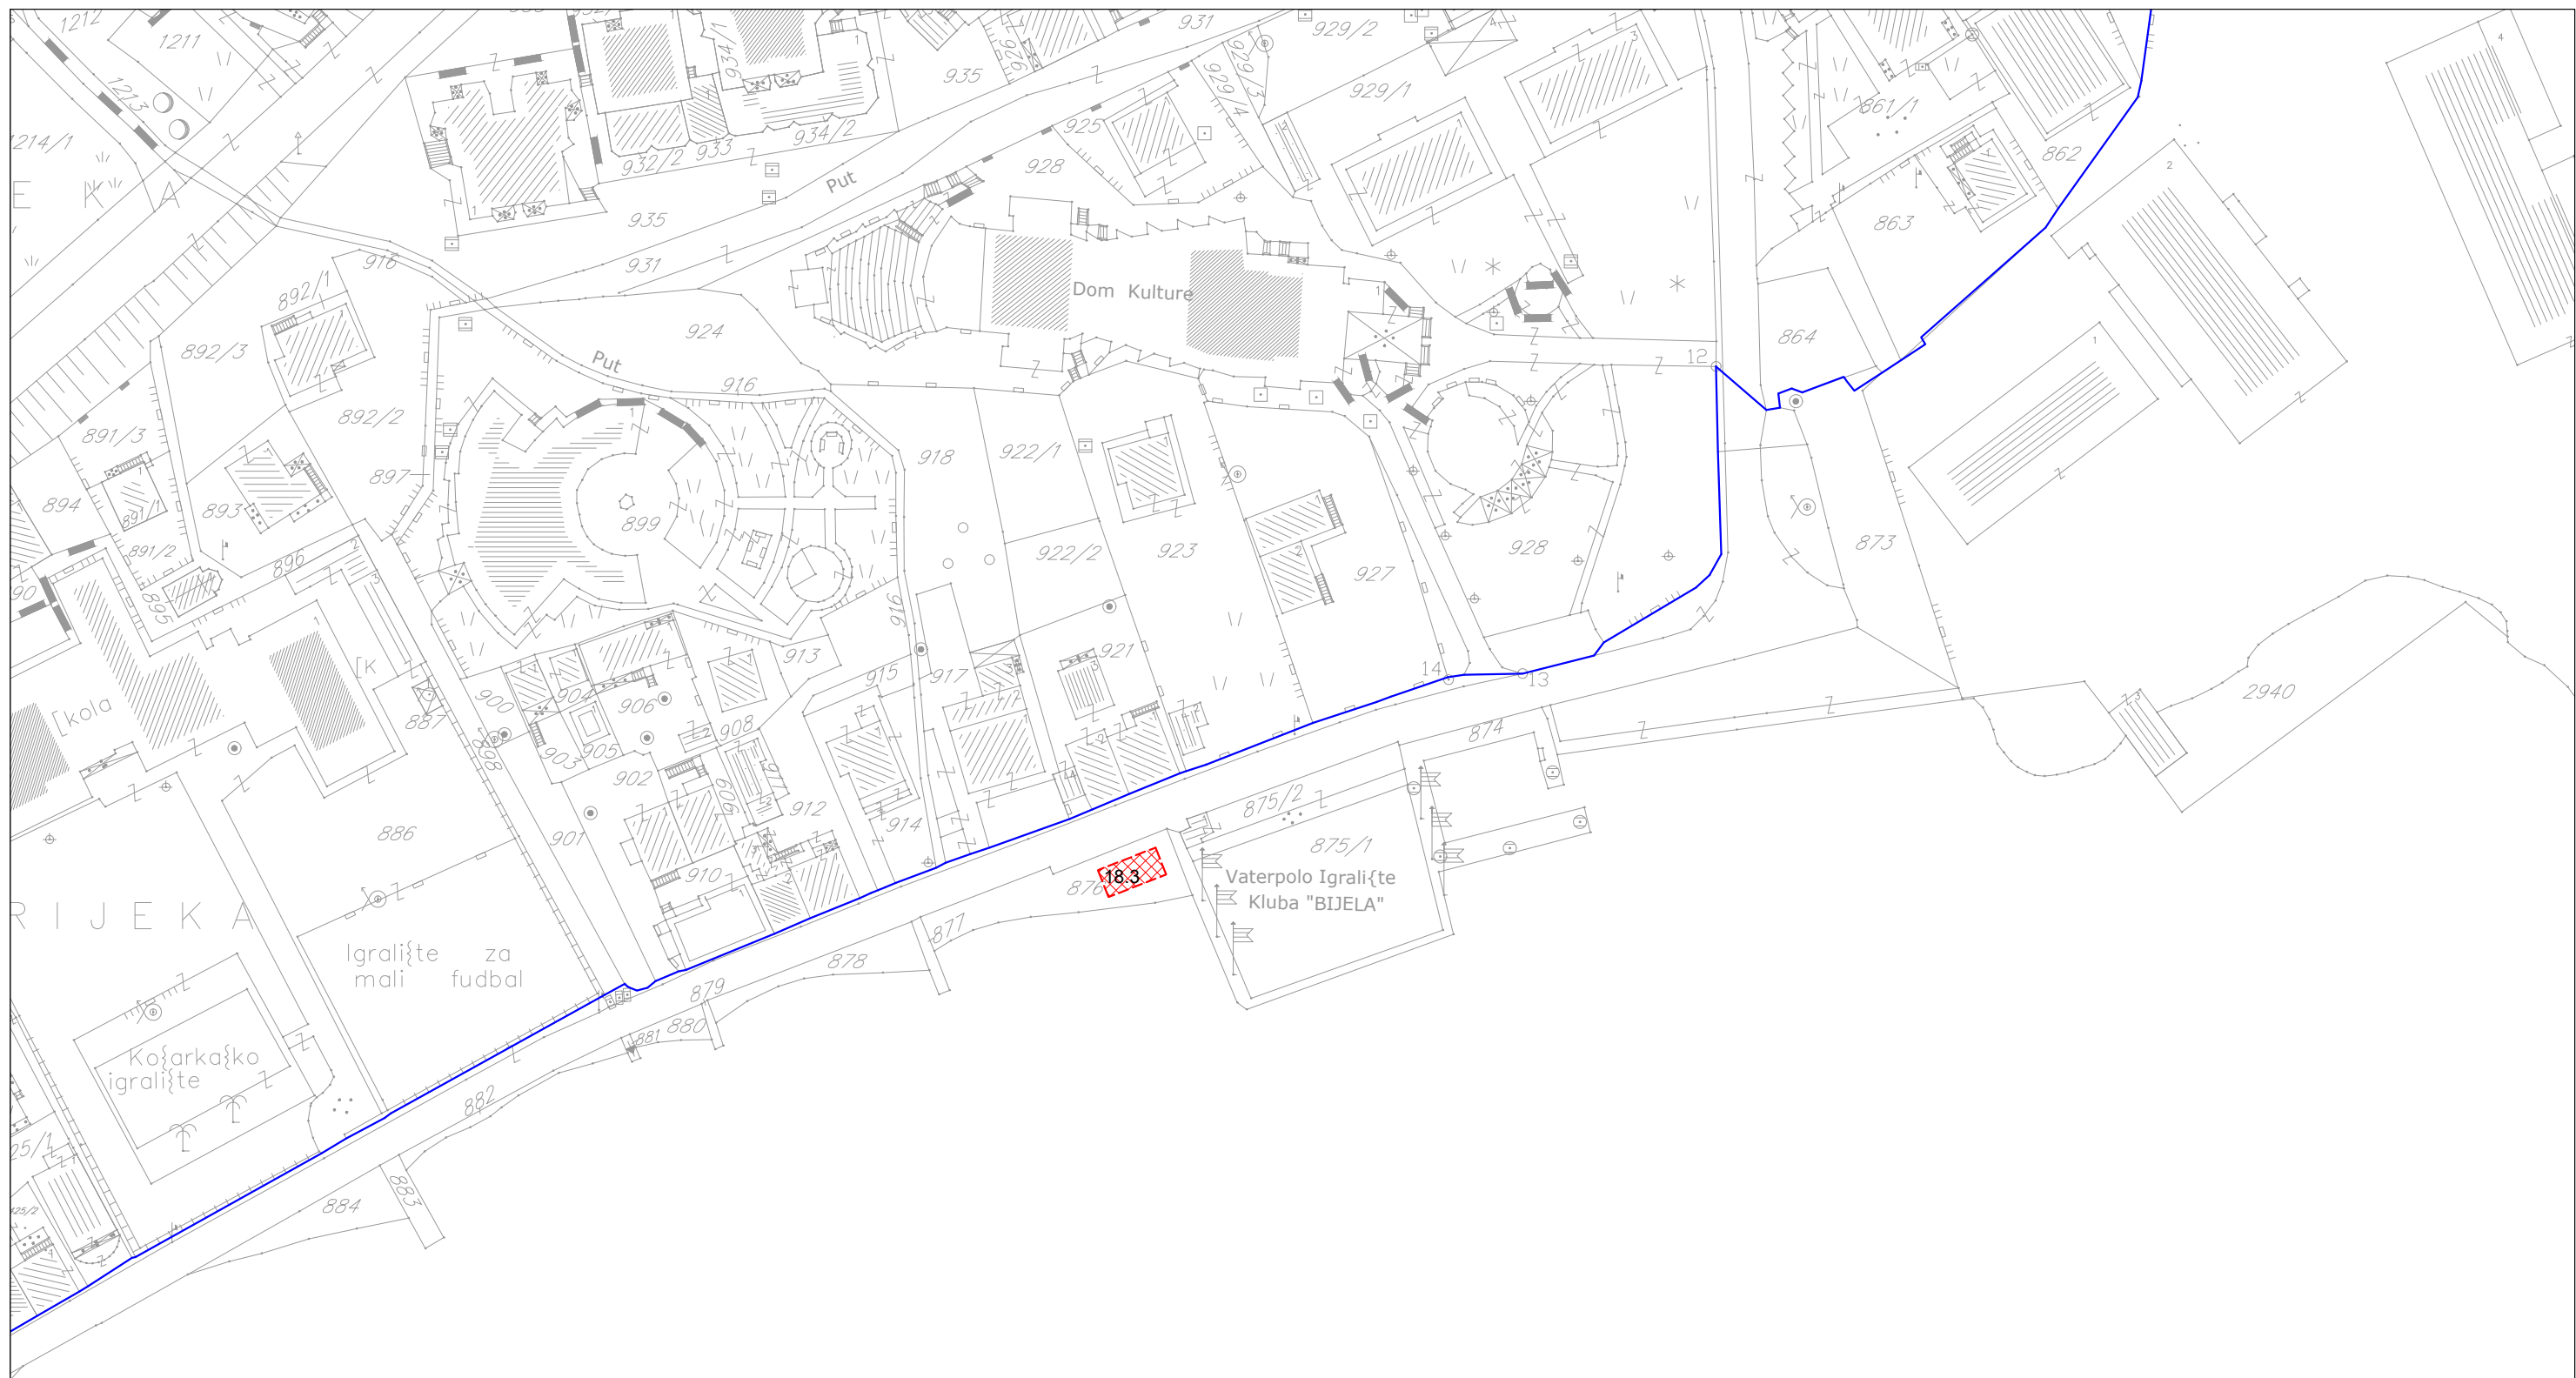

PROGRAM PRIVREMENIH OBJEKATA U ZONI MORSKOG DOBRA  
U OPŠTINI BUDVA ZA PERIOD 2019.-2023. GOD.


**LOKACIJA 18** BIJELA



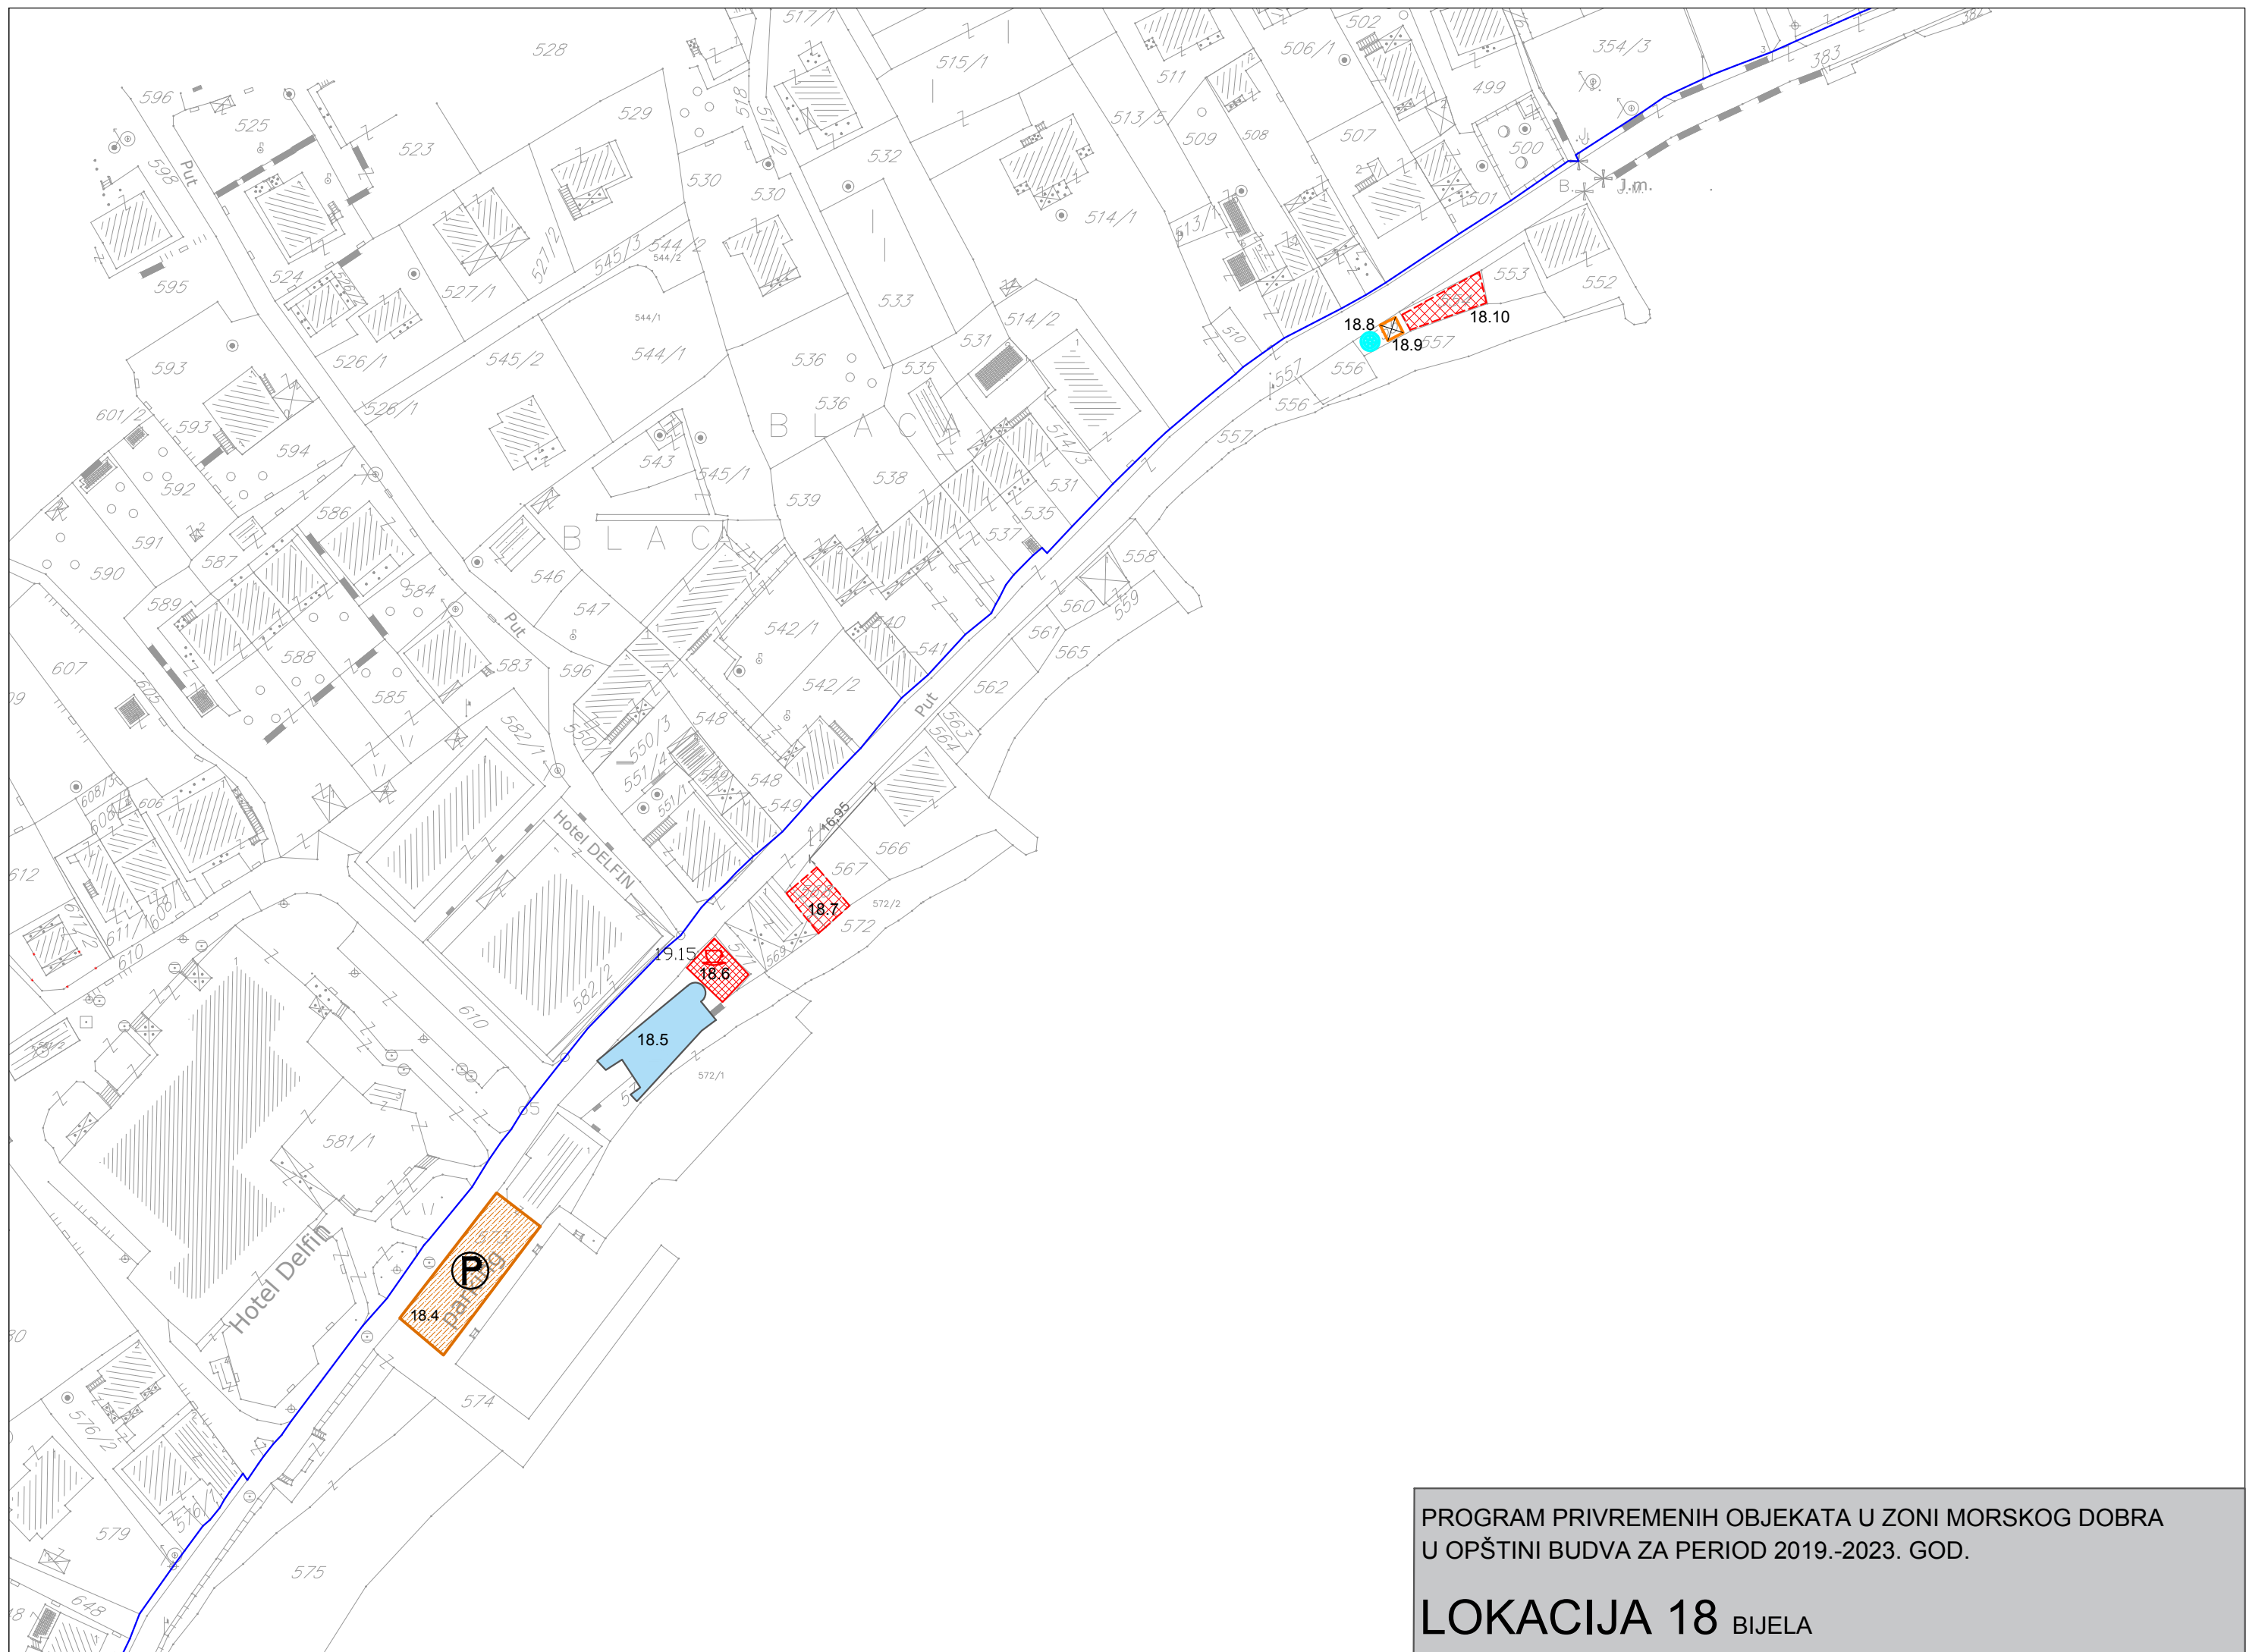


PROGRAM PRIVREMENIH OBJEKATA U ZONI MORSKOG DOBRA  
U OPŠTINI BUDVA ZA PERIOD 2019.-2023. GOD.

**LOKACIJA 18** BIJELA

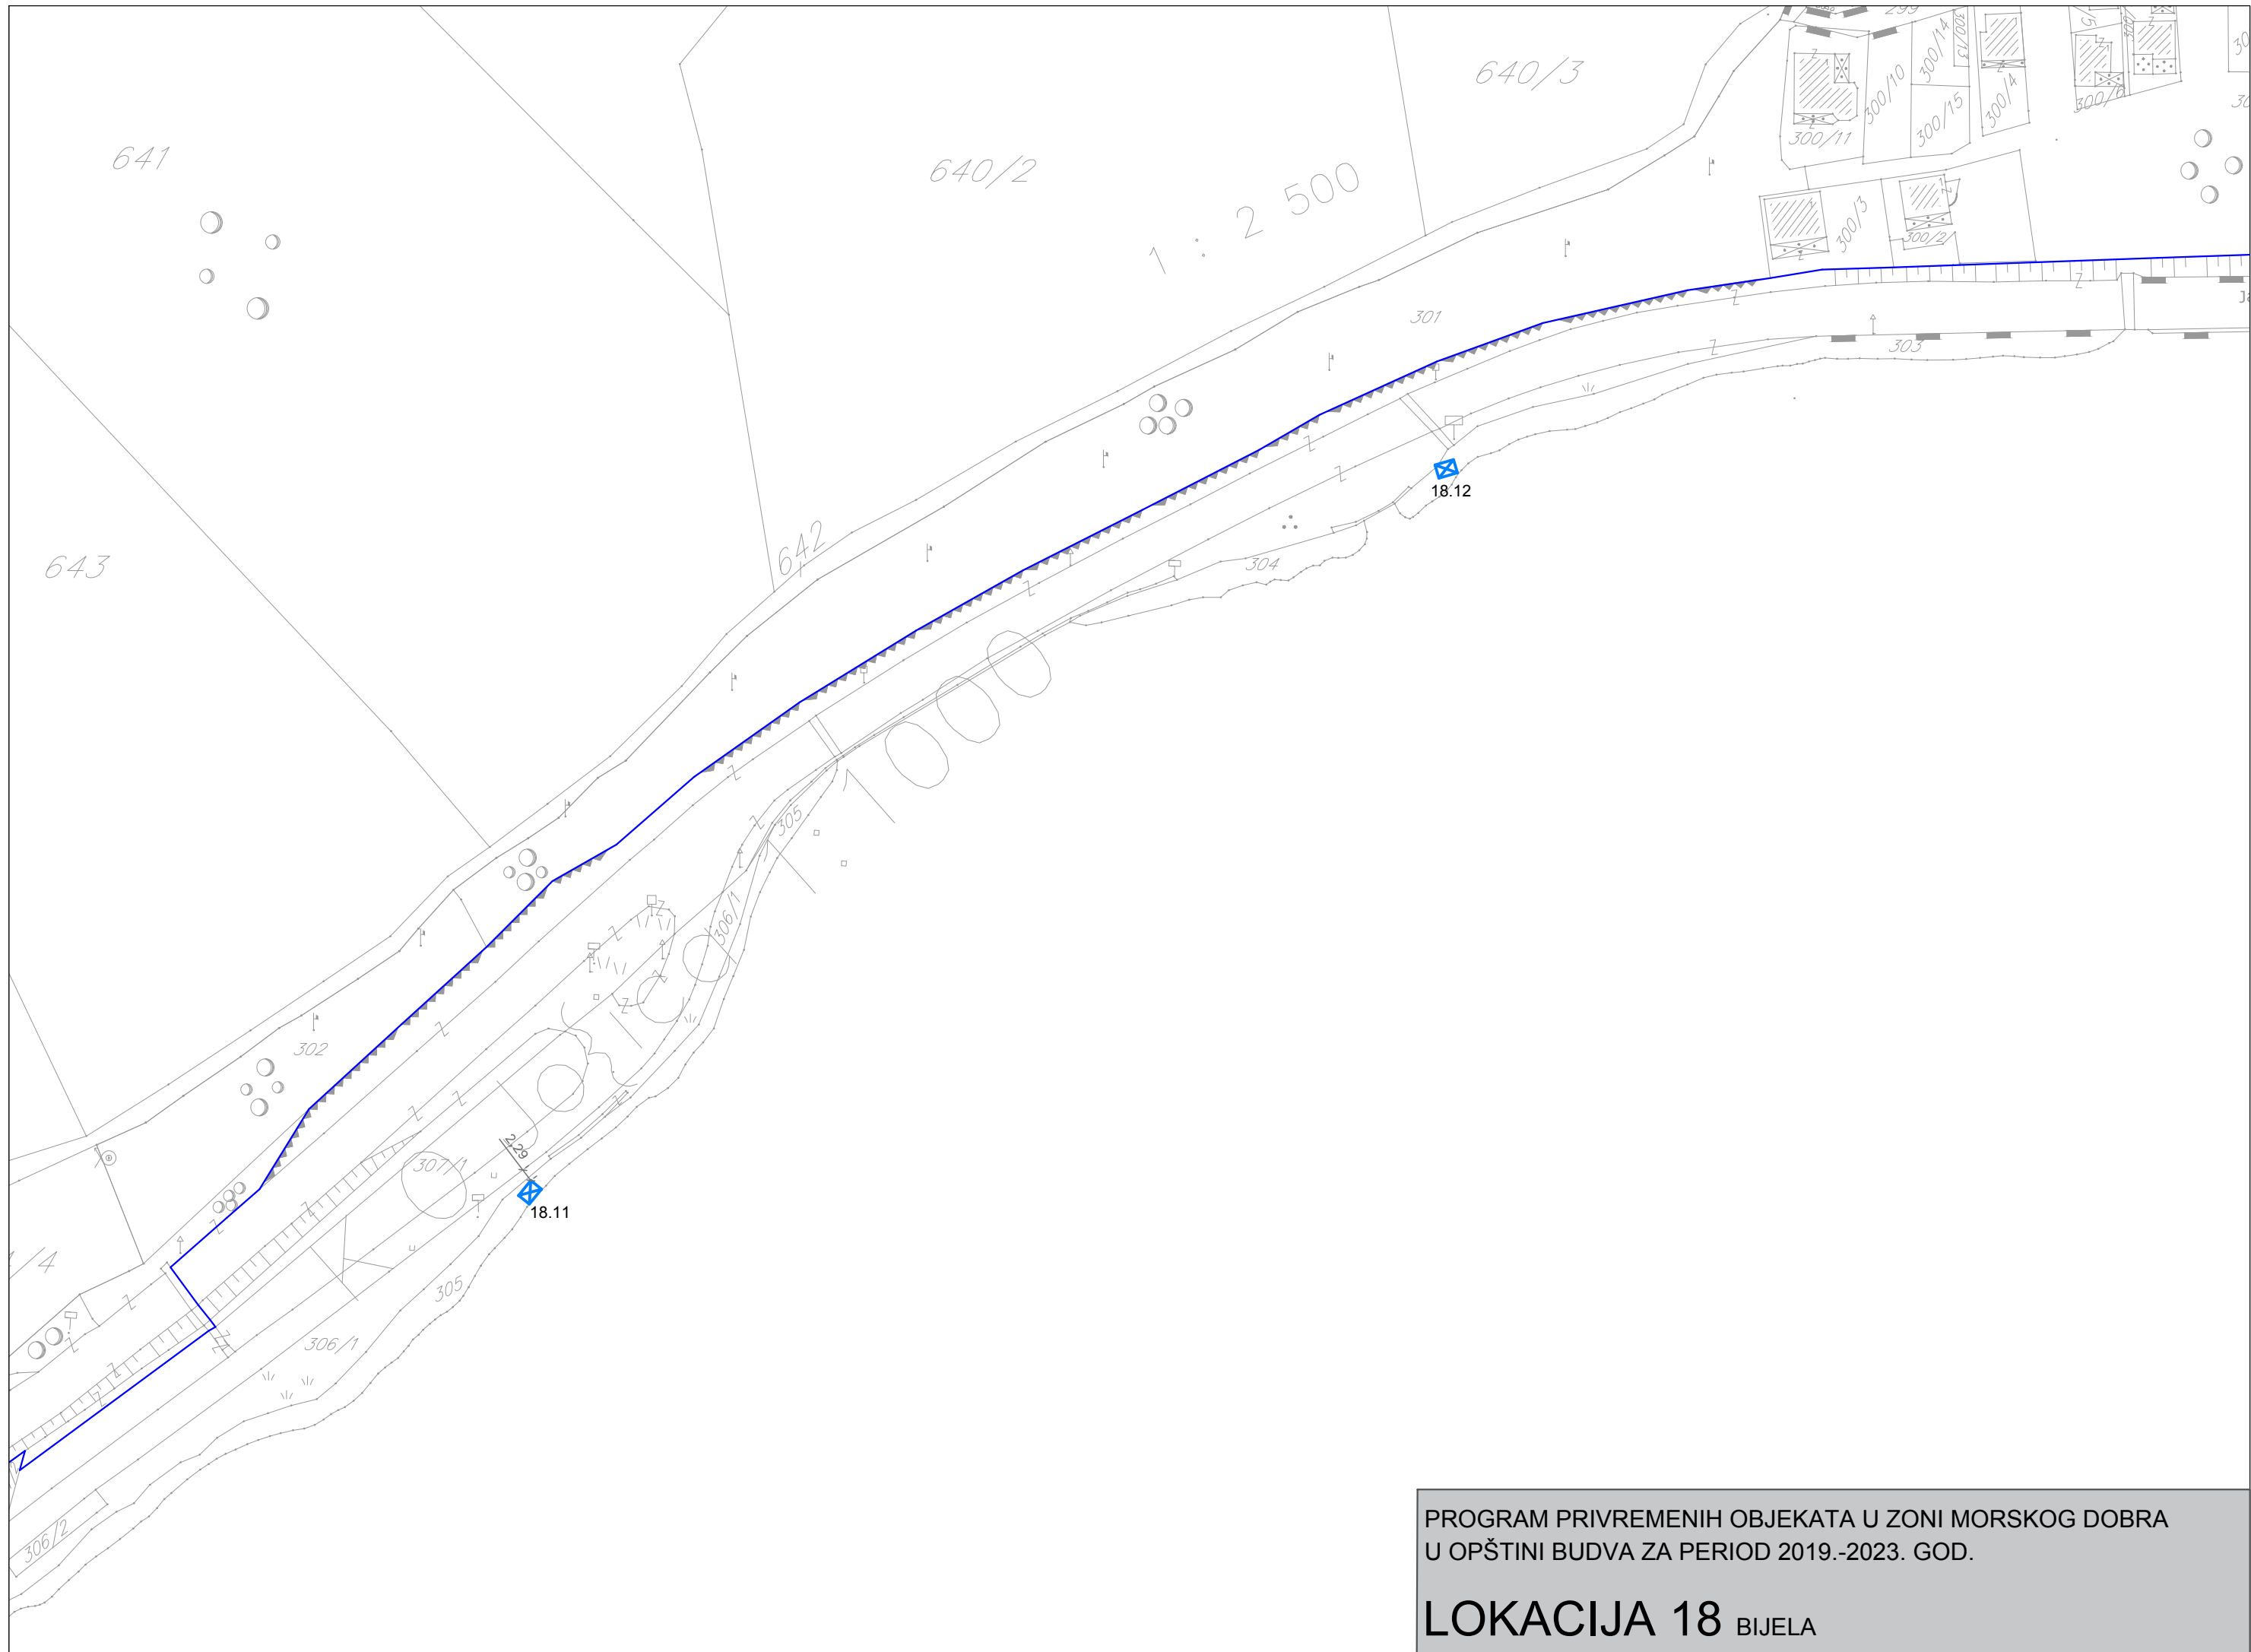


PROGRAM PRIVREMENIH OBJEKATA U ZONI MORSKOG DOBRA  
U OPŠTINI BUDVA ZA PERIOD 2019.-2023. GOD.

**LOKACIJA 18** BIJELA

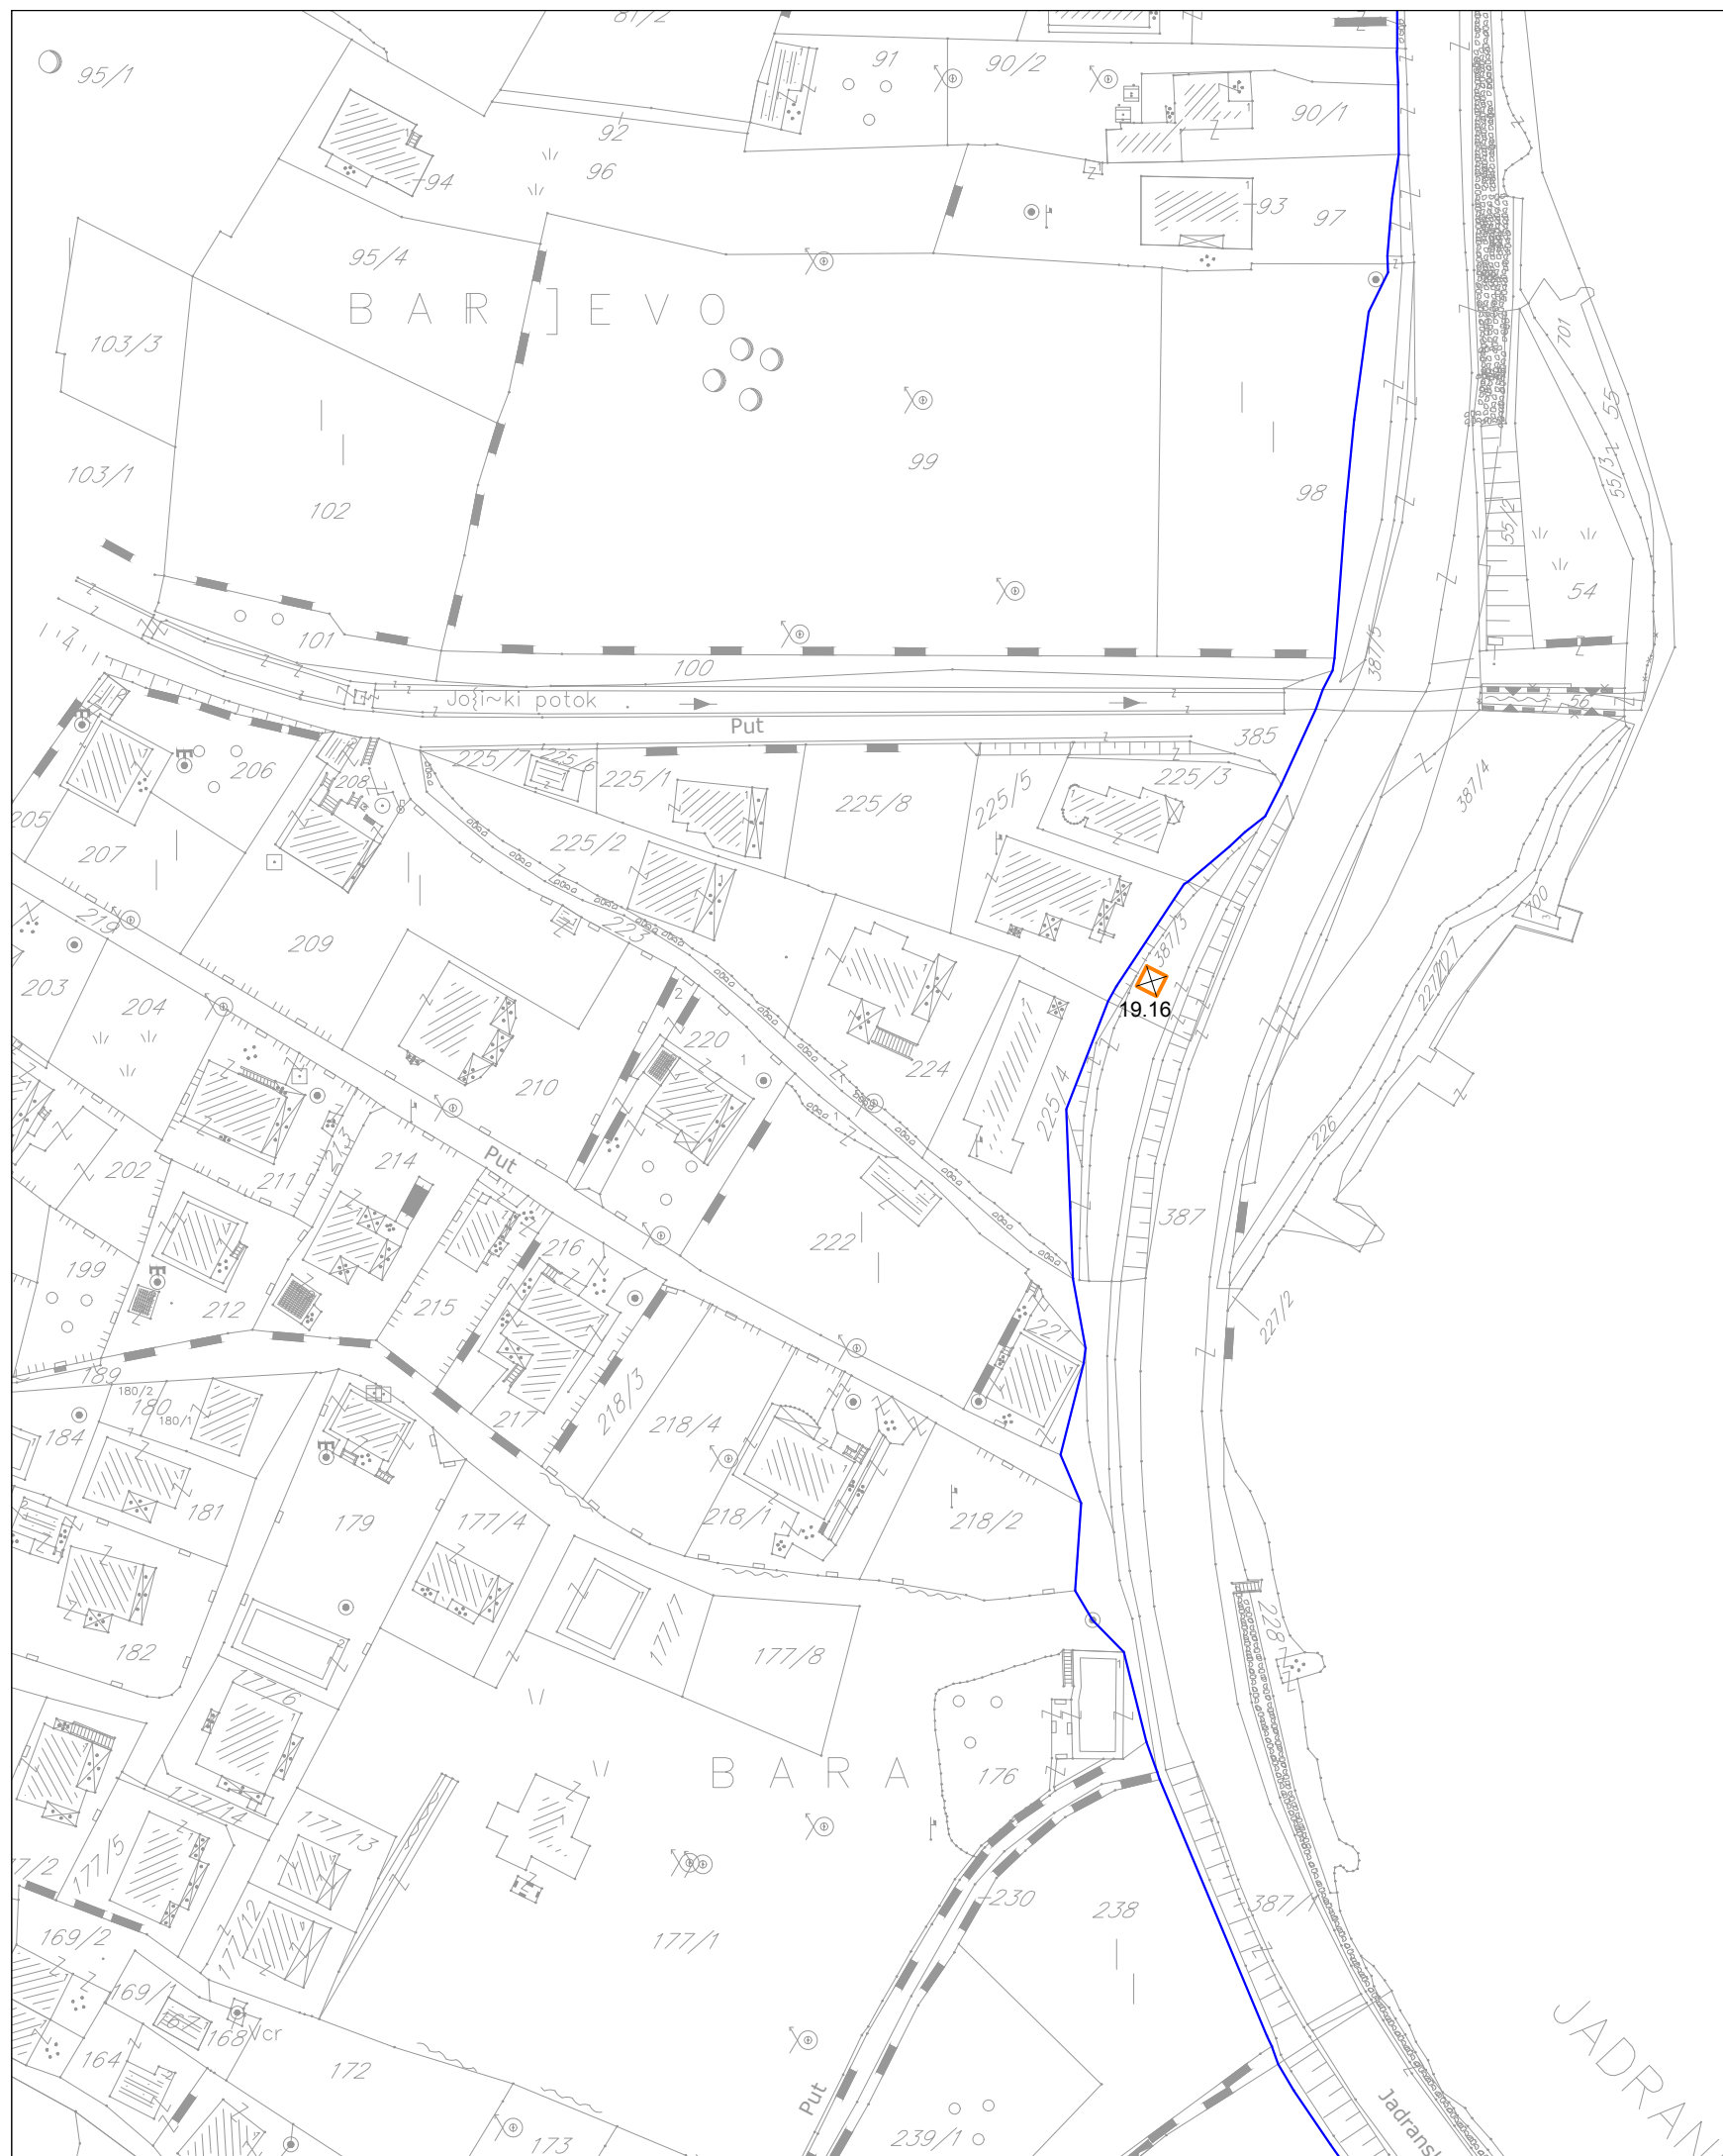


PROGRAM PRIVREMENIH OBJEKATA U ZONI MORSKOG DOBRA  
U OPŠTINI BUDVA ZA PERIOD 2019.-2023. GOD.

**LOKACIJA 19** KAMENARI

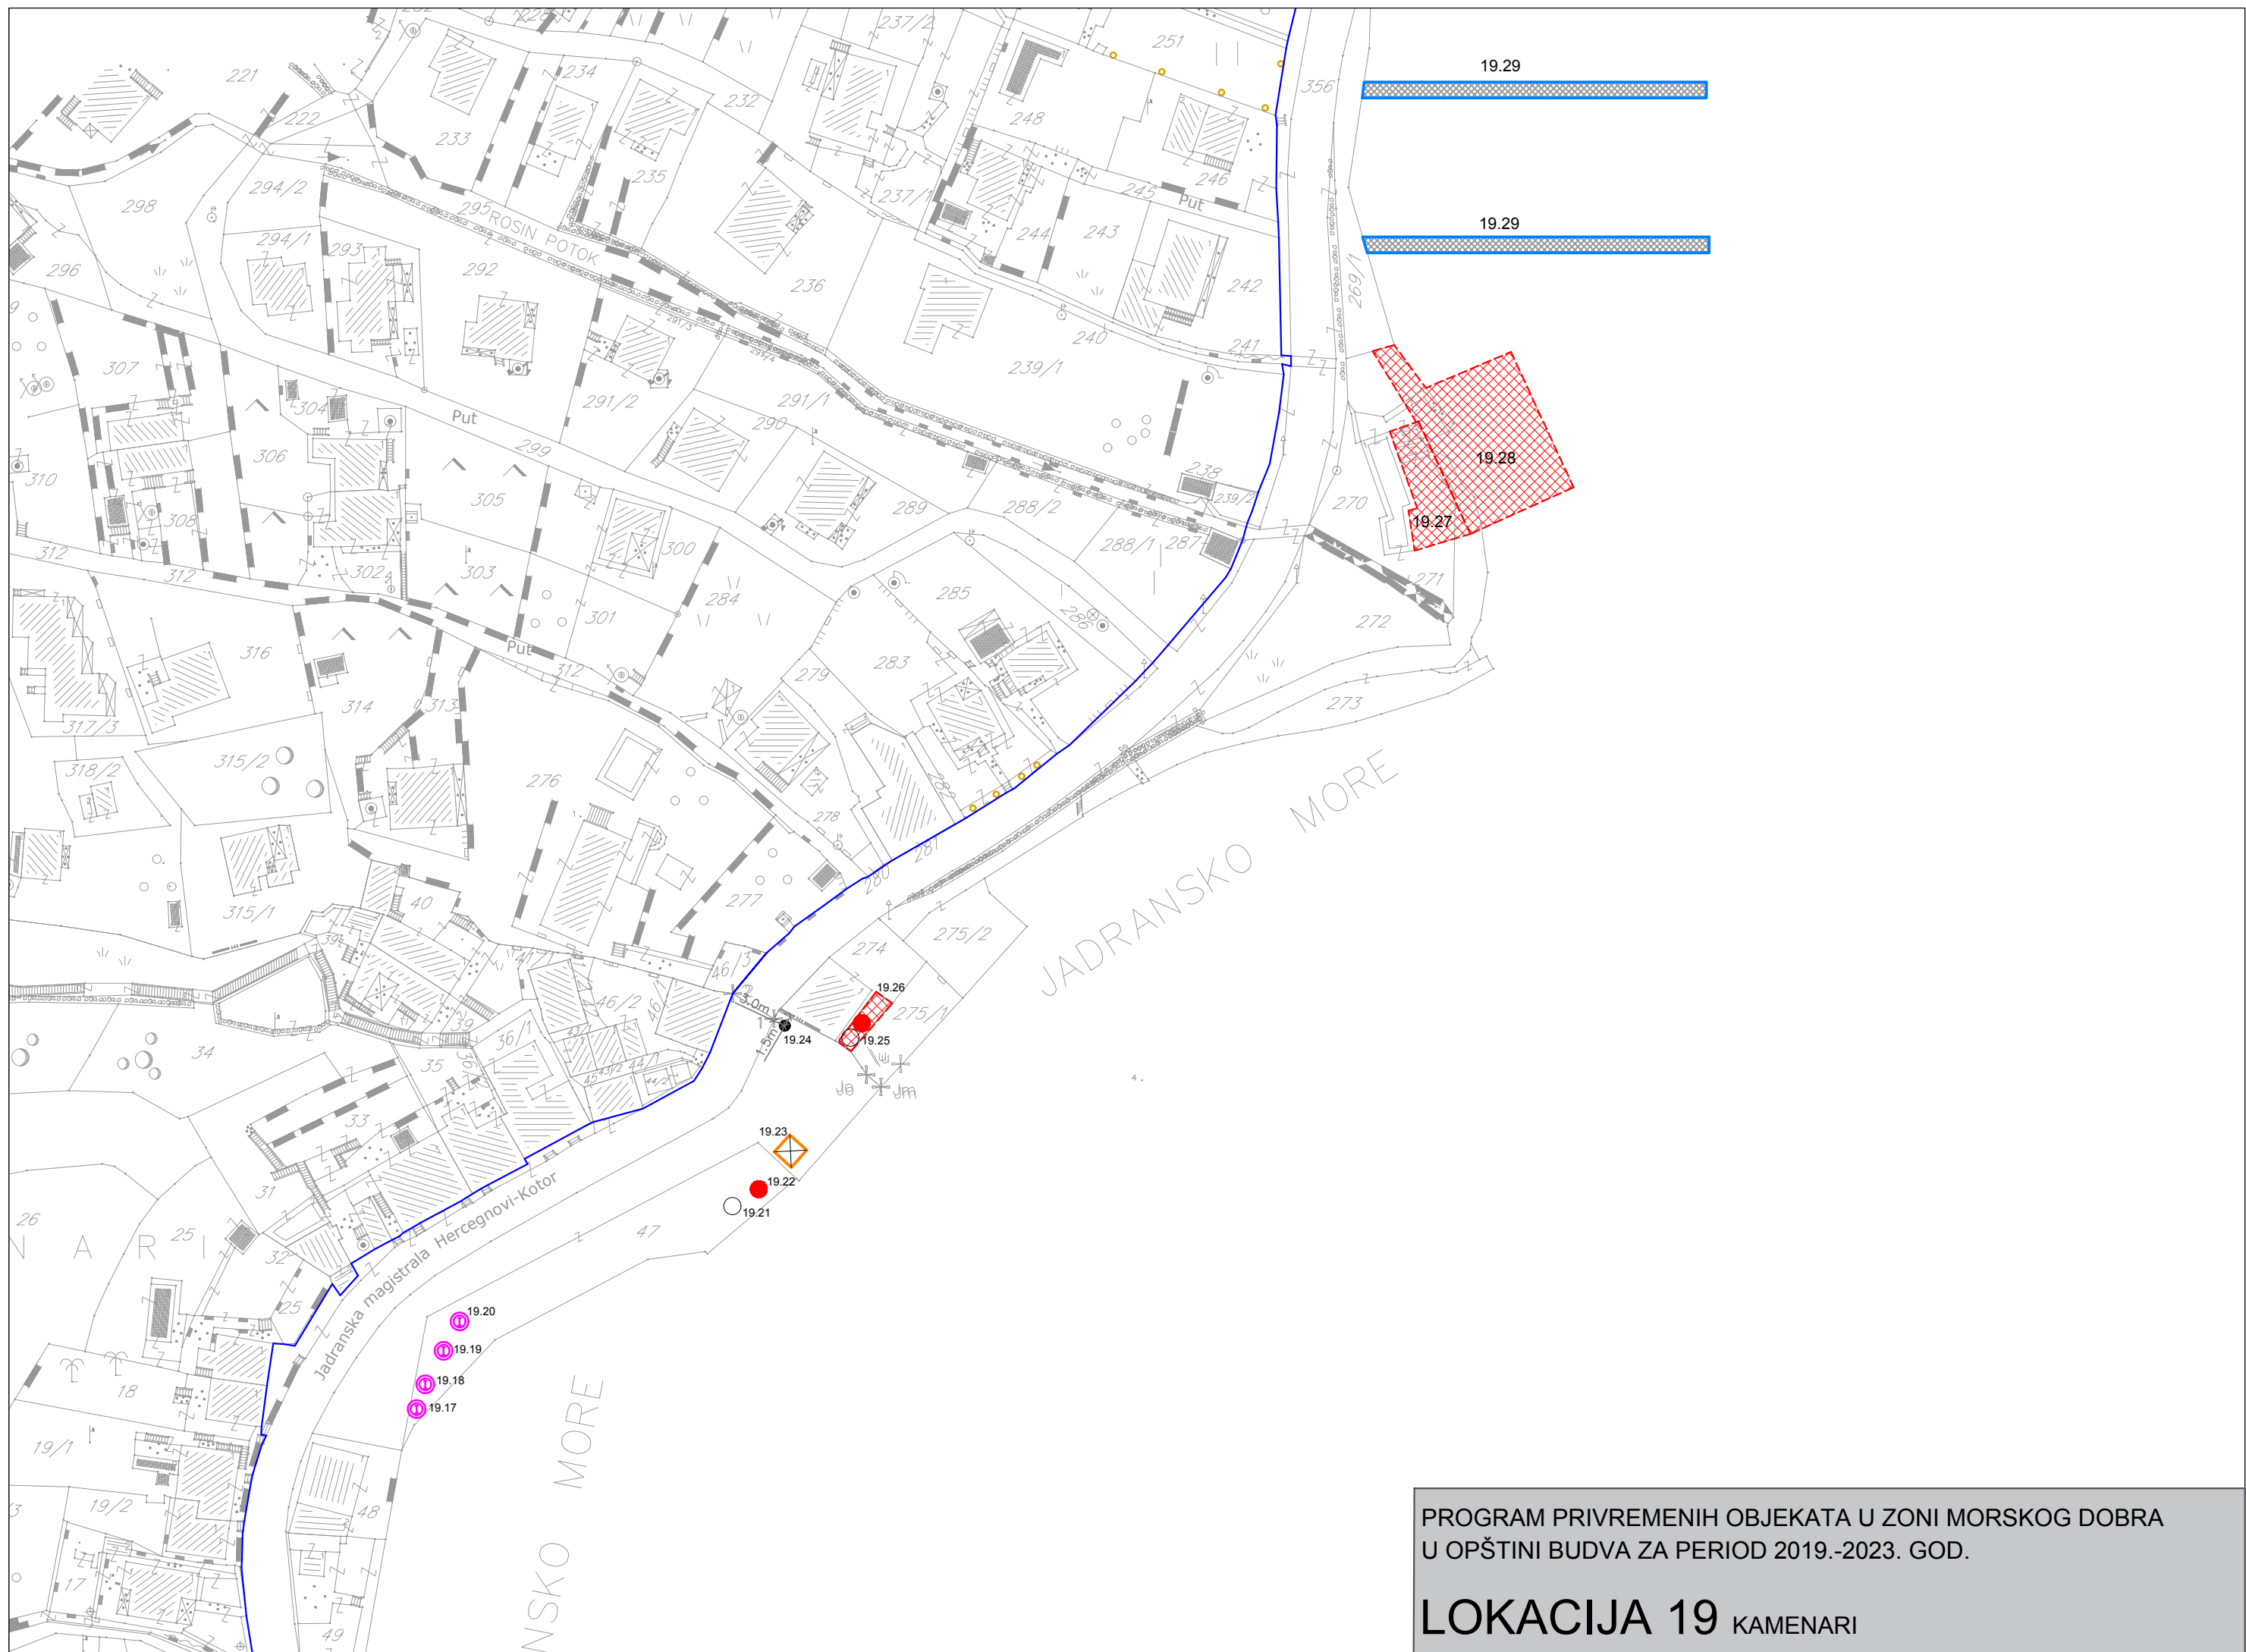


PROGRAM PRIVREMENIH OBJEKATA U ZONI MORSKOG DOBRA  
 U OPŠTINI BUDVA ZA PERIOD 2019.-2023. GOD.

**LOKACIJA 19** KAMENARI

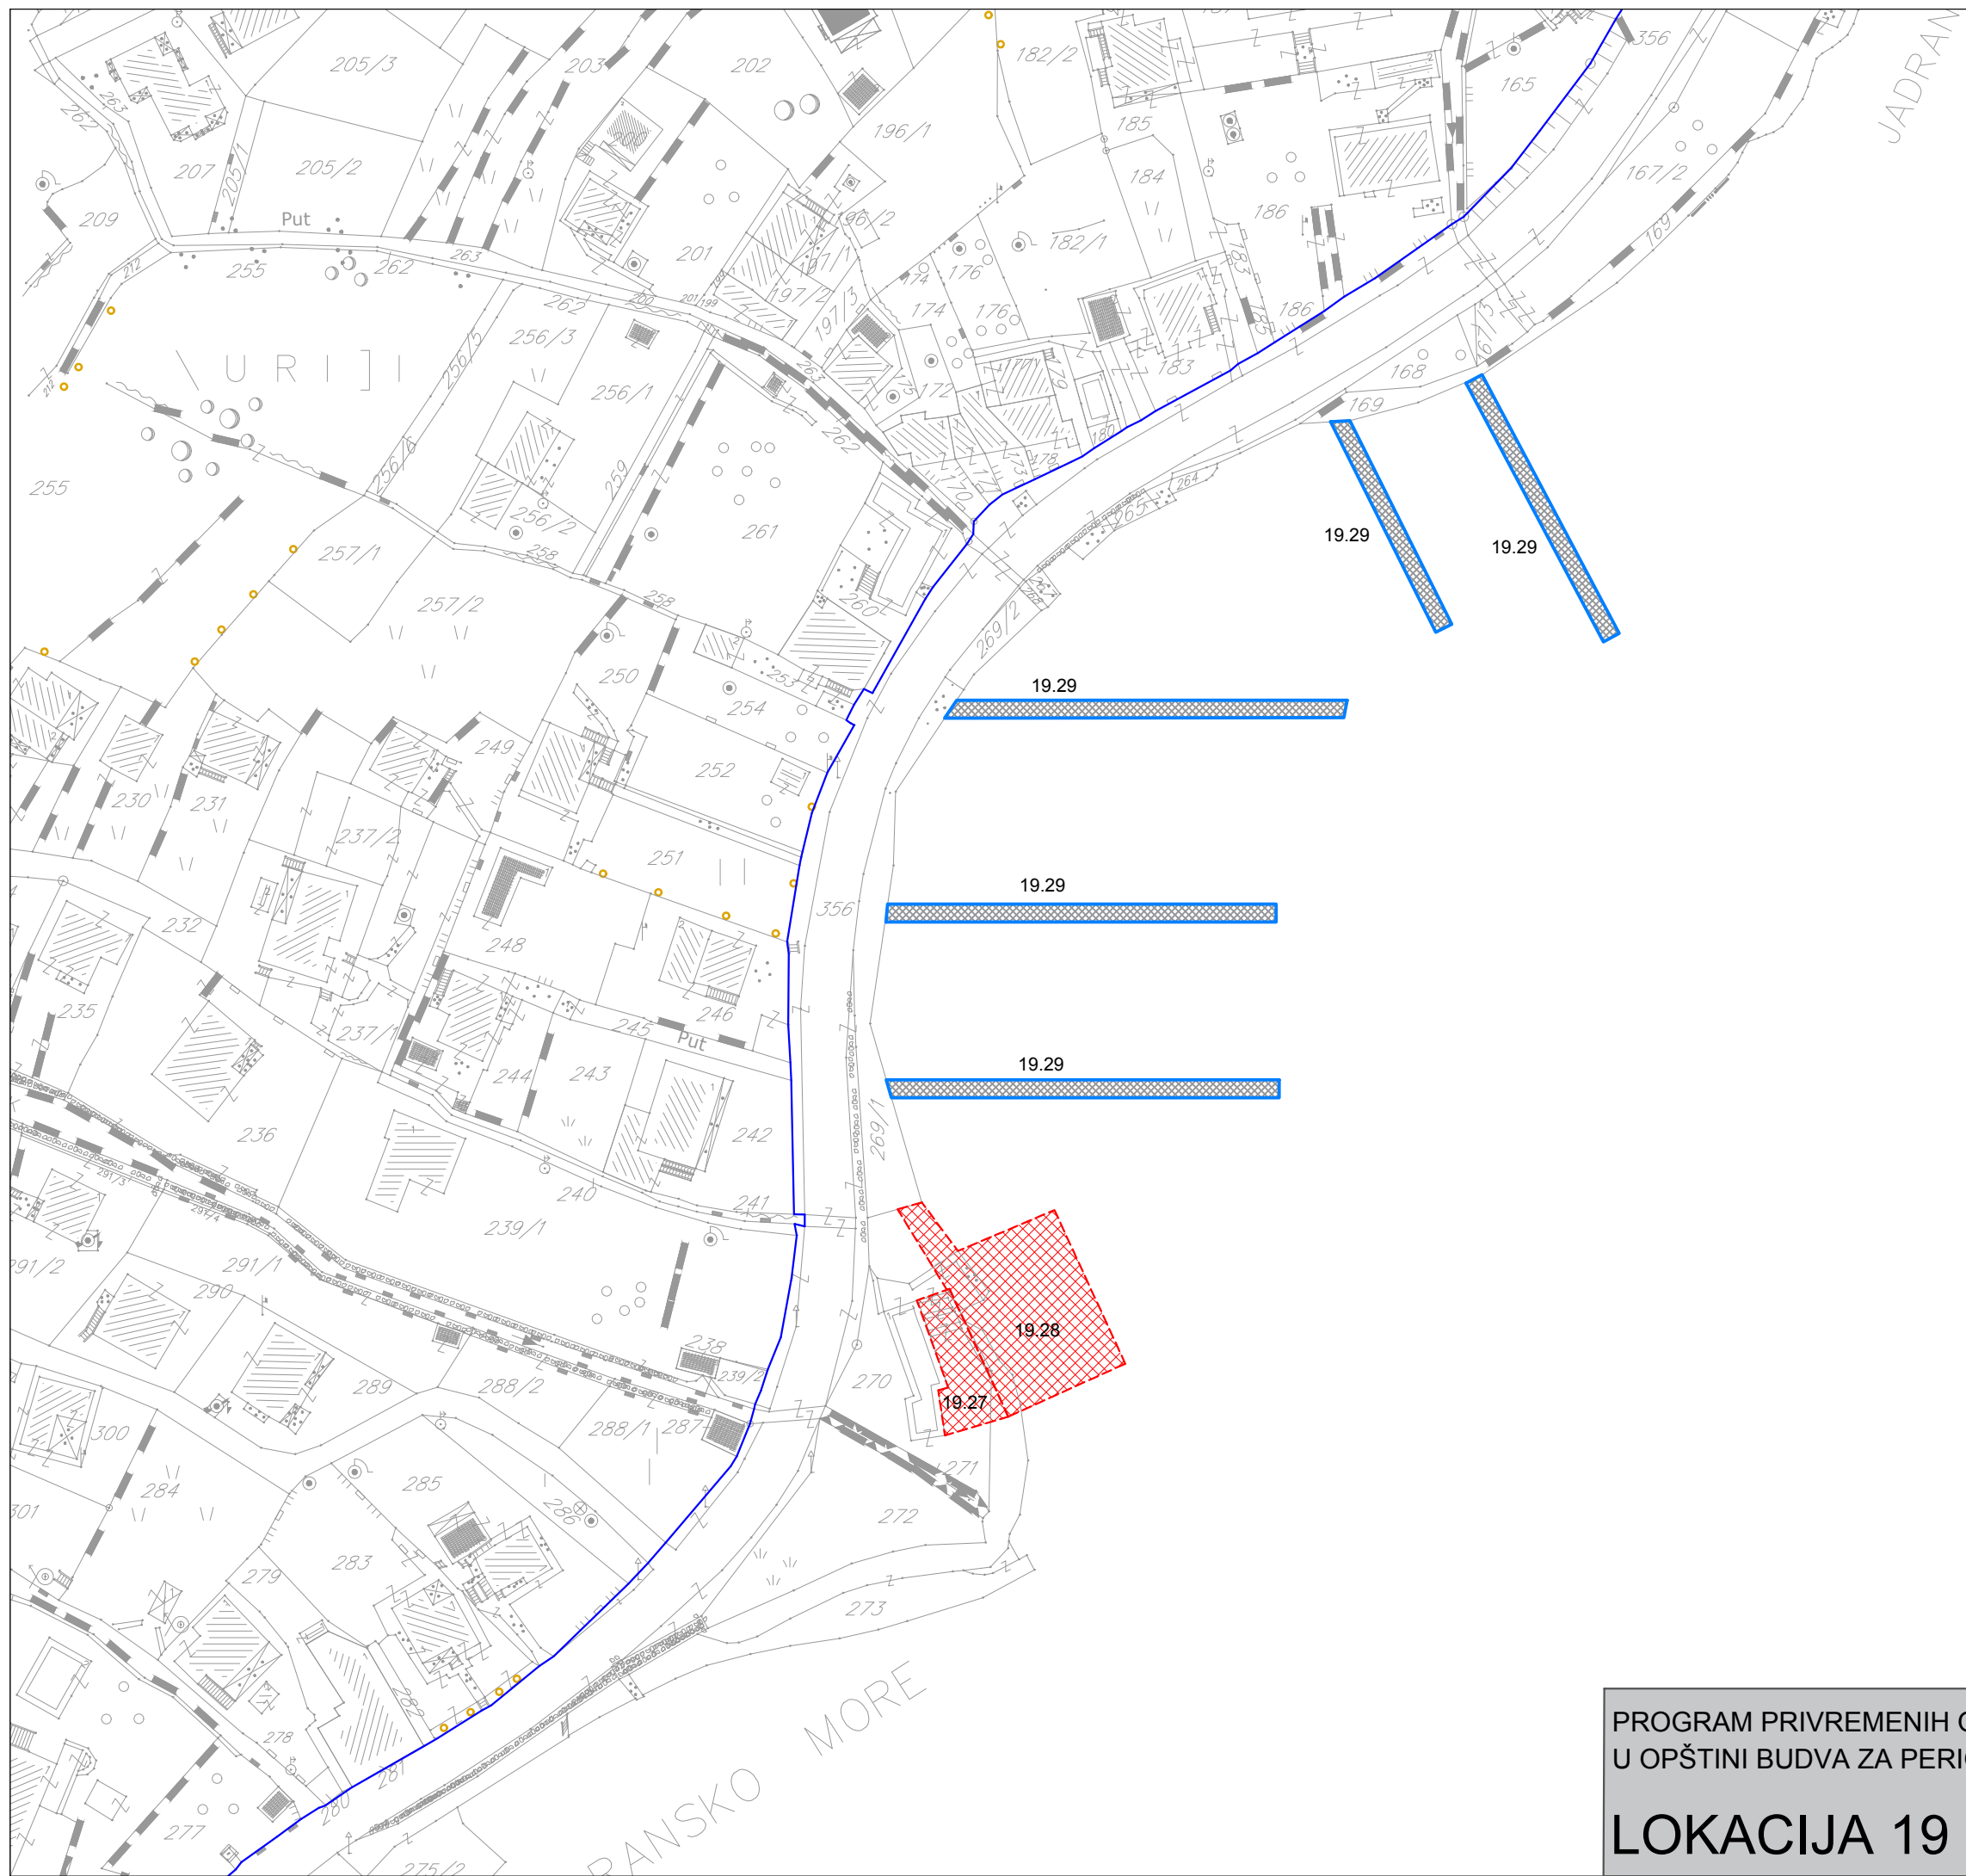


PROGRAM PRIVREMENIH OBJEKATA U ZONI MORSKOG DOBRA  
U OPŠTINI BUDVA ZA PERIOD 2019.-2023. GOD.

**LOKACIJA 19** KAMENARI

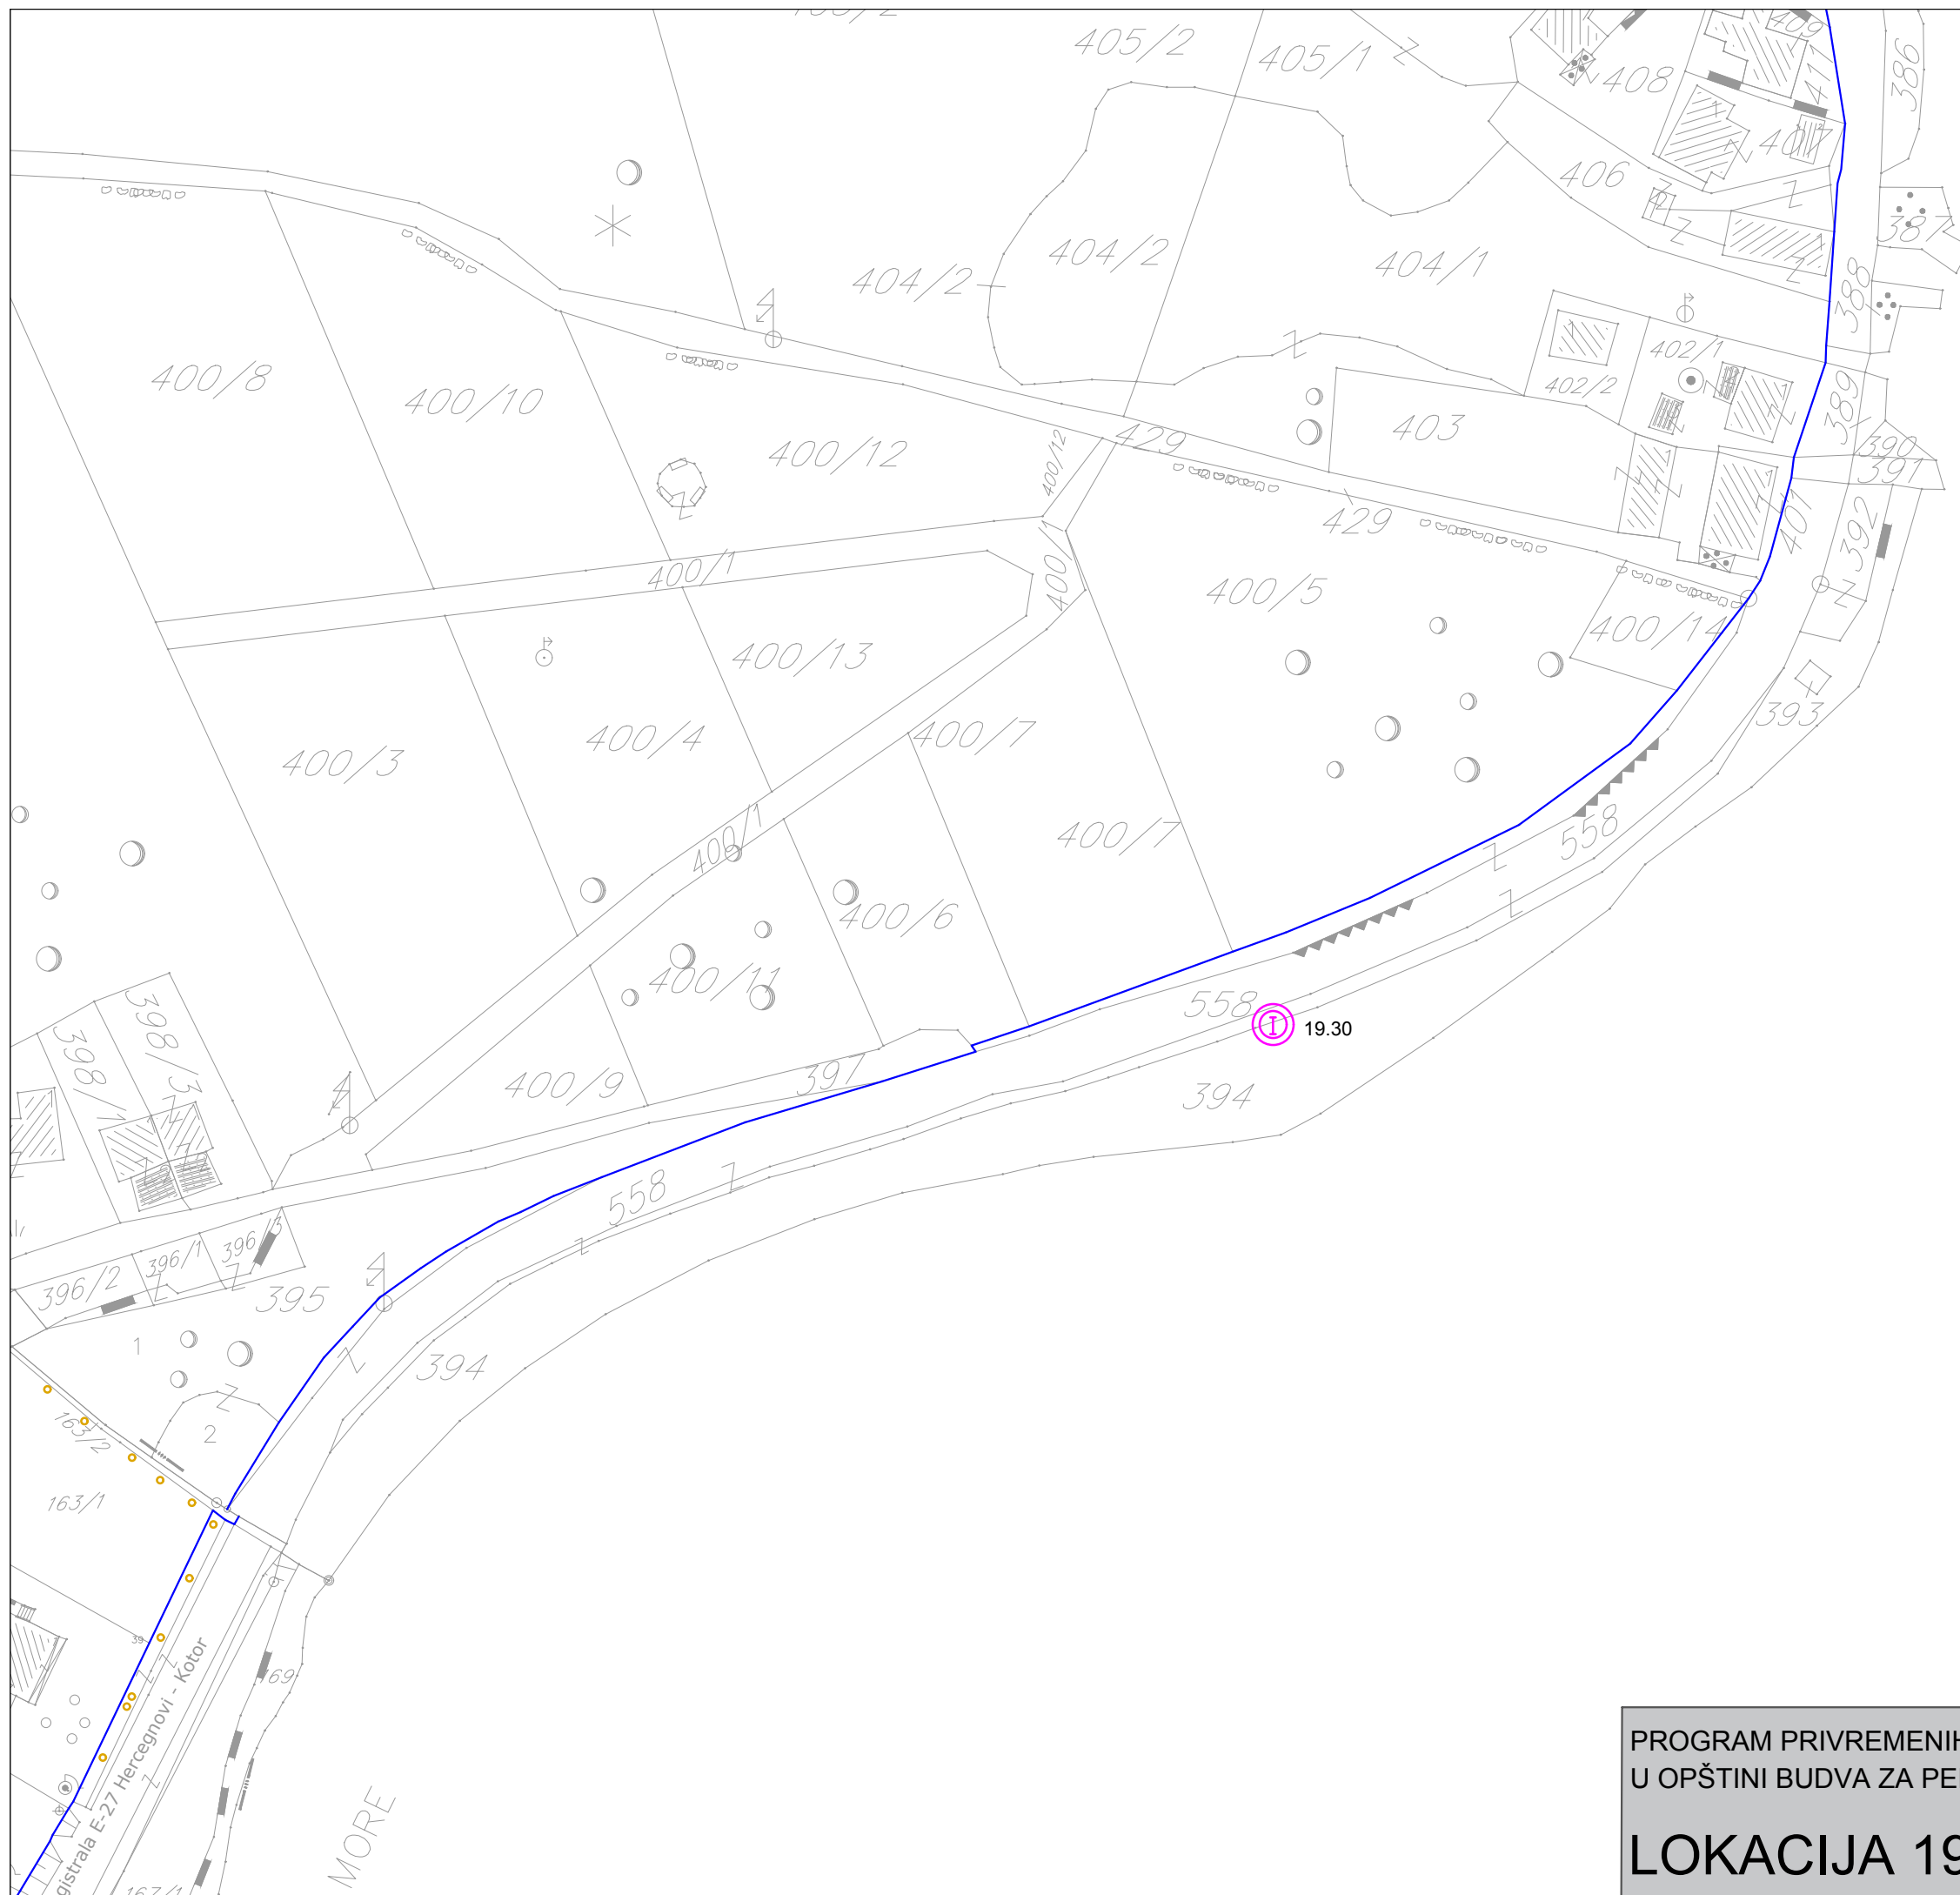

PROGRAM PRIVREMENIH OBJEKATA U ZONI MORSKOG DOBRA  
U OPŠTINI BUDVA ZA PERIOD 2019.-2023. GOD.

**LOKACIJA 19** KAMENARI

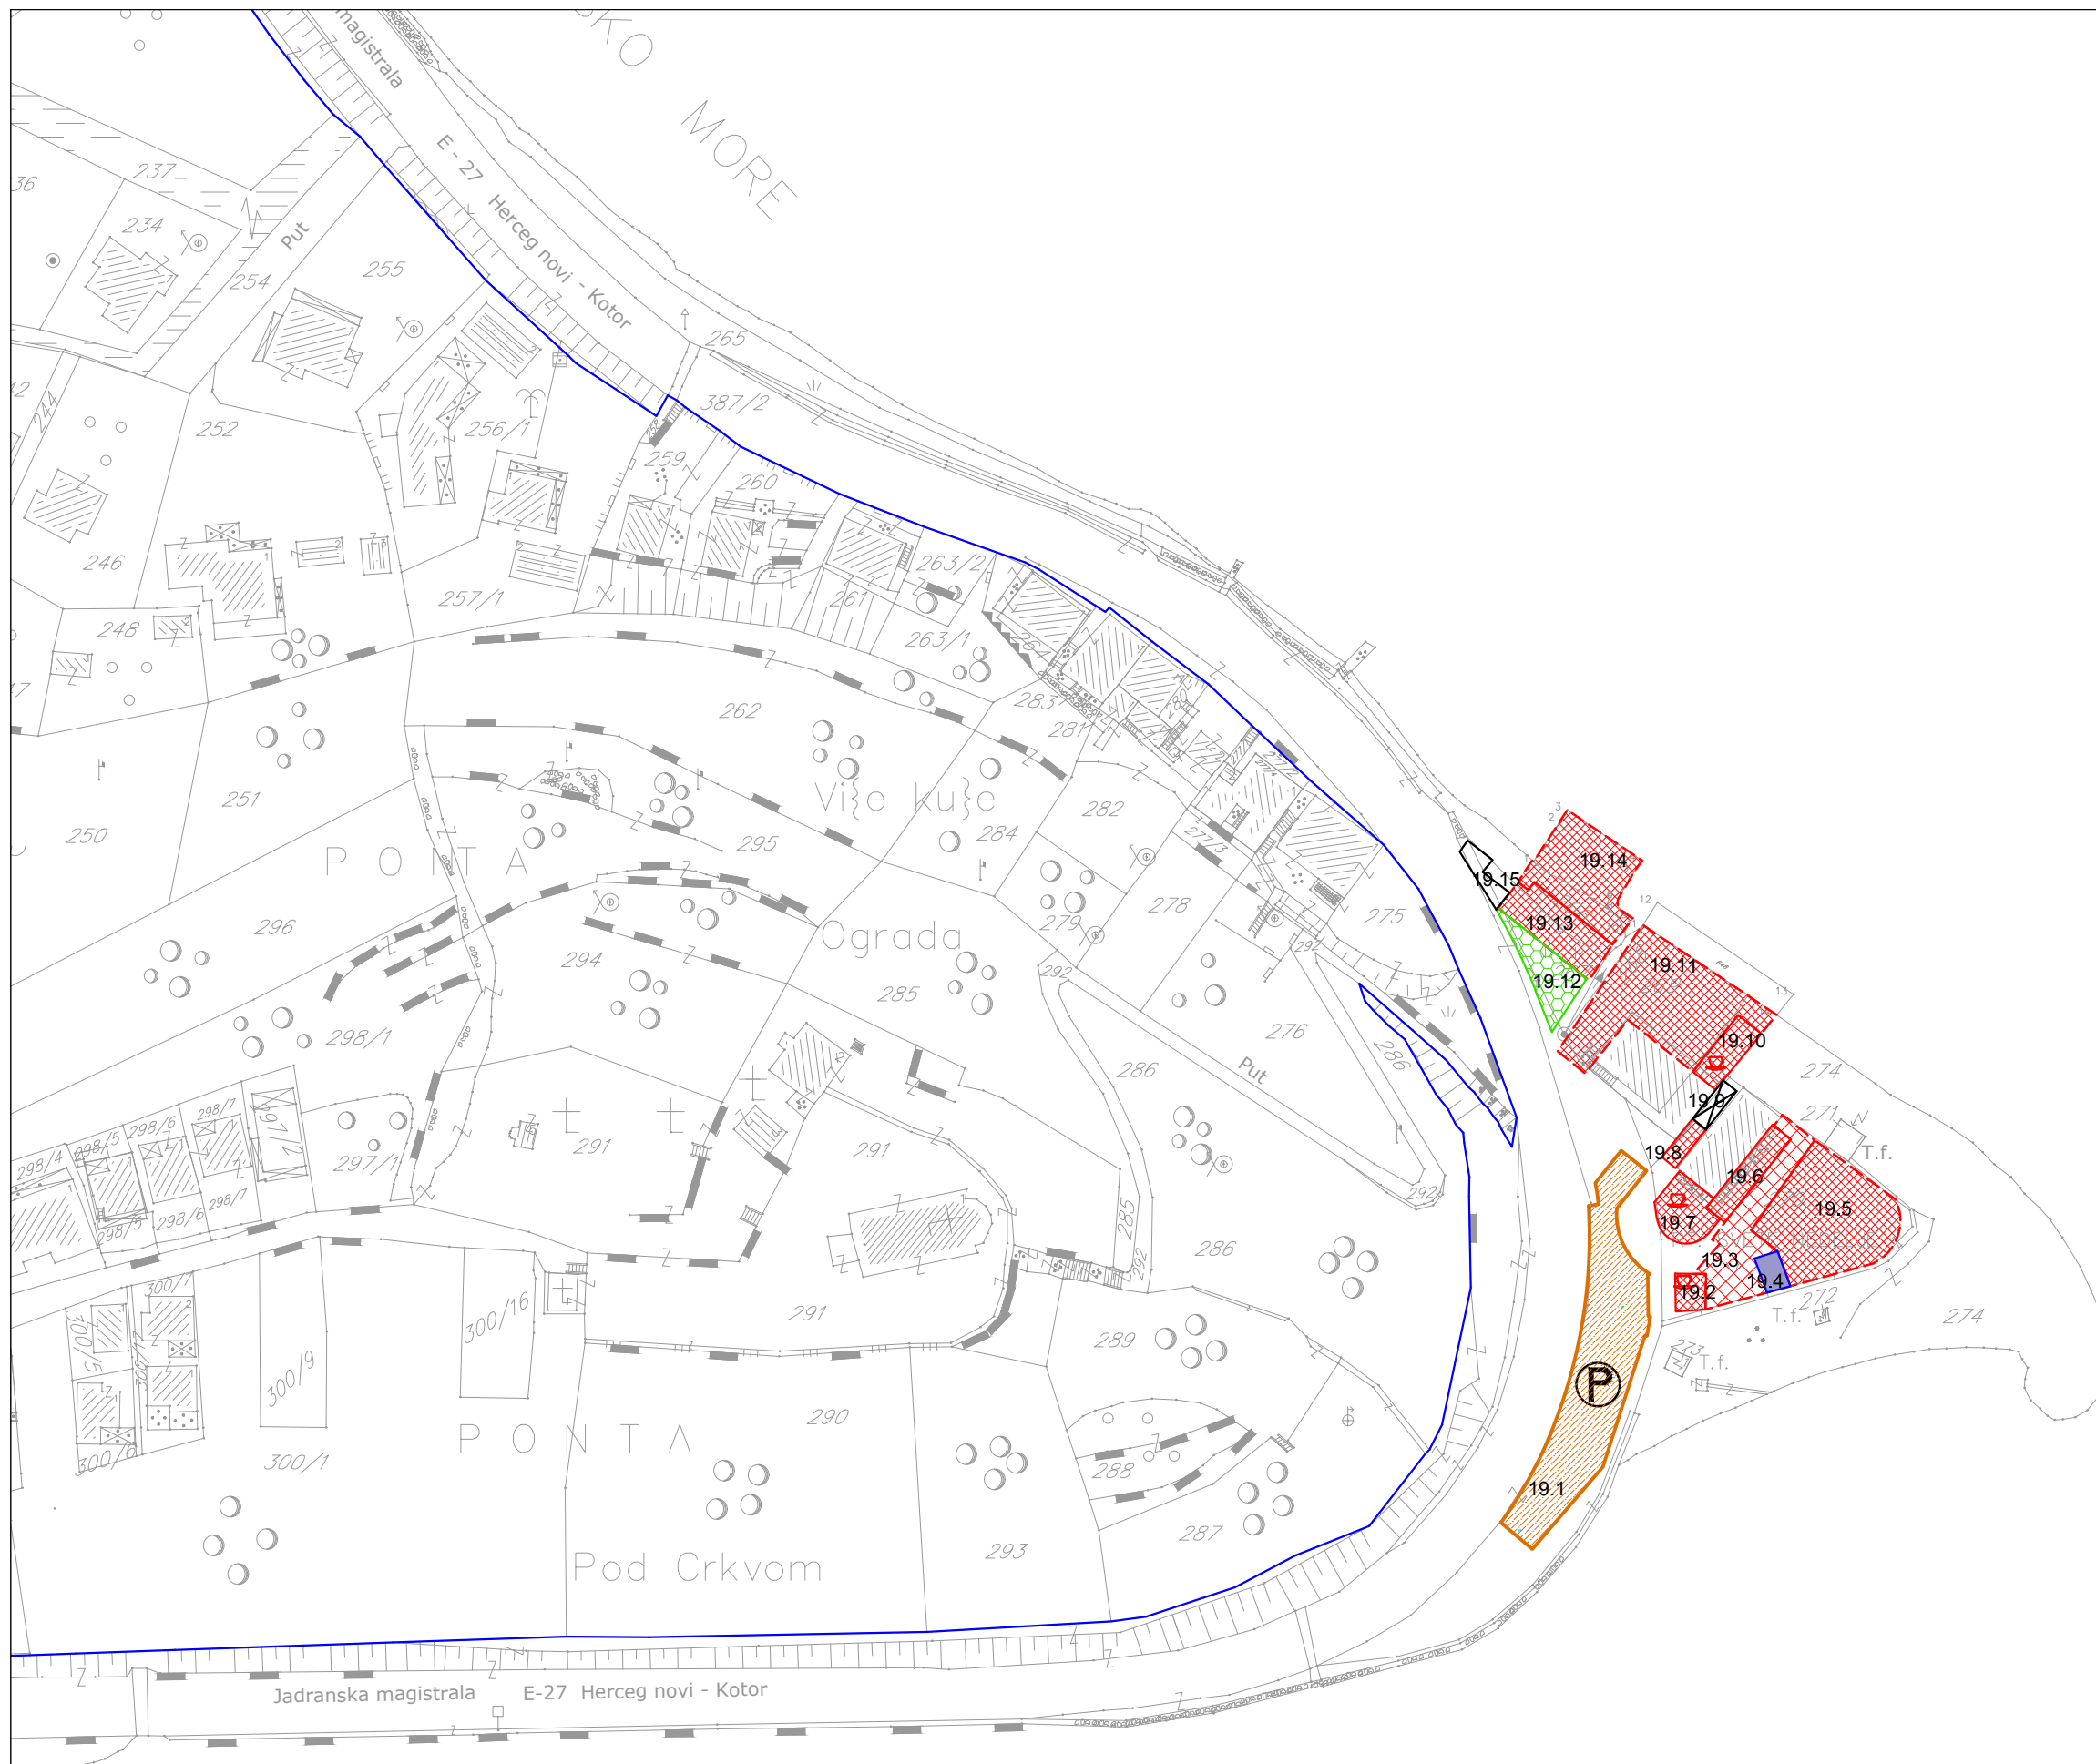

PROGRAM PRIVREMENIH OBJEKATA U ZONI MORSKOG DOBRA  
 U OPŠTINI BUDVA ZA PERIOD 2019.-2023. GOD.

**LOKACIJA 19** KAMENARI

JADRANSKO MORE

704

1705

1706/1

20.1



J.M. Za.

EROP

S

R

K. O. u.

1133/6

1133/5

1133/2

1133/4

1133/3

7/33

7/2

7/3


7/4

7/1

7/32


7/14

Potkop Špilje

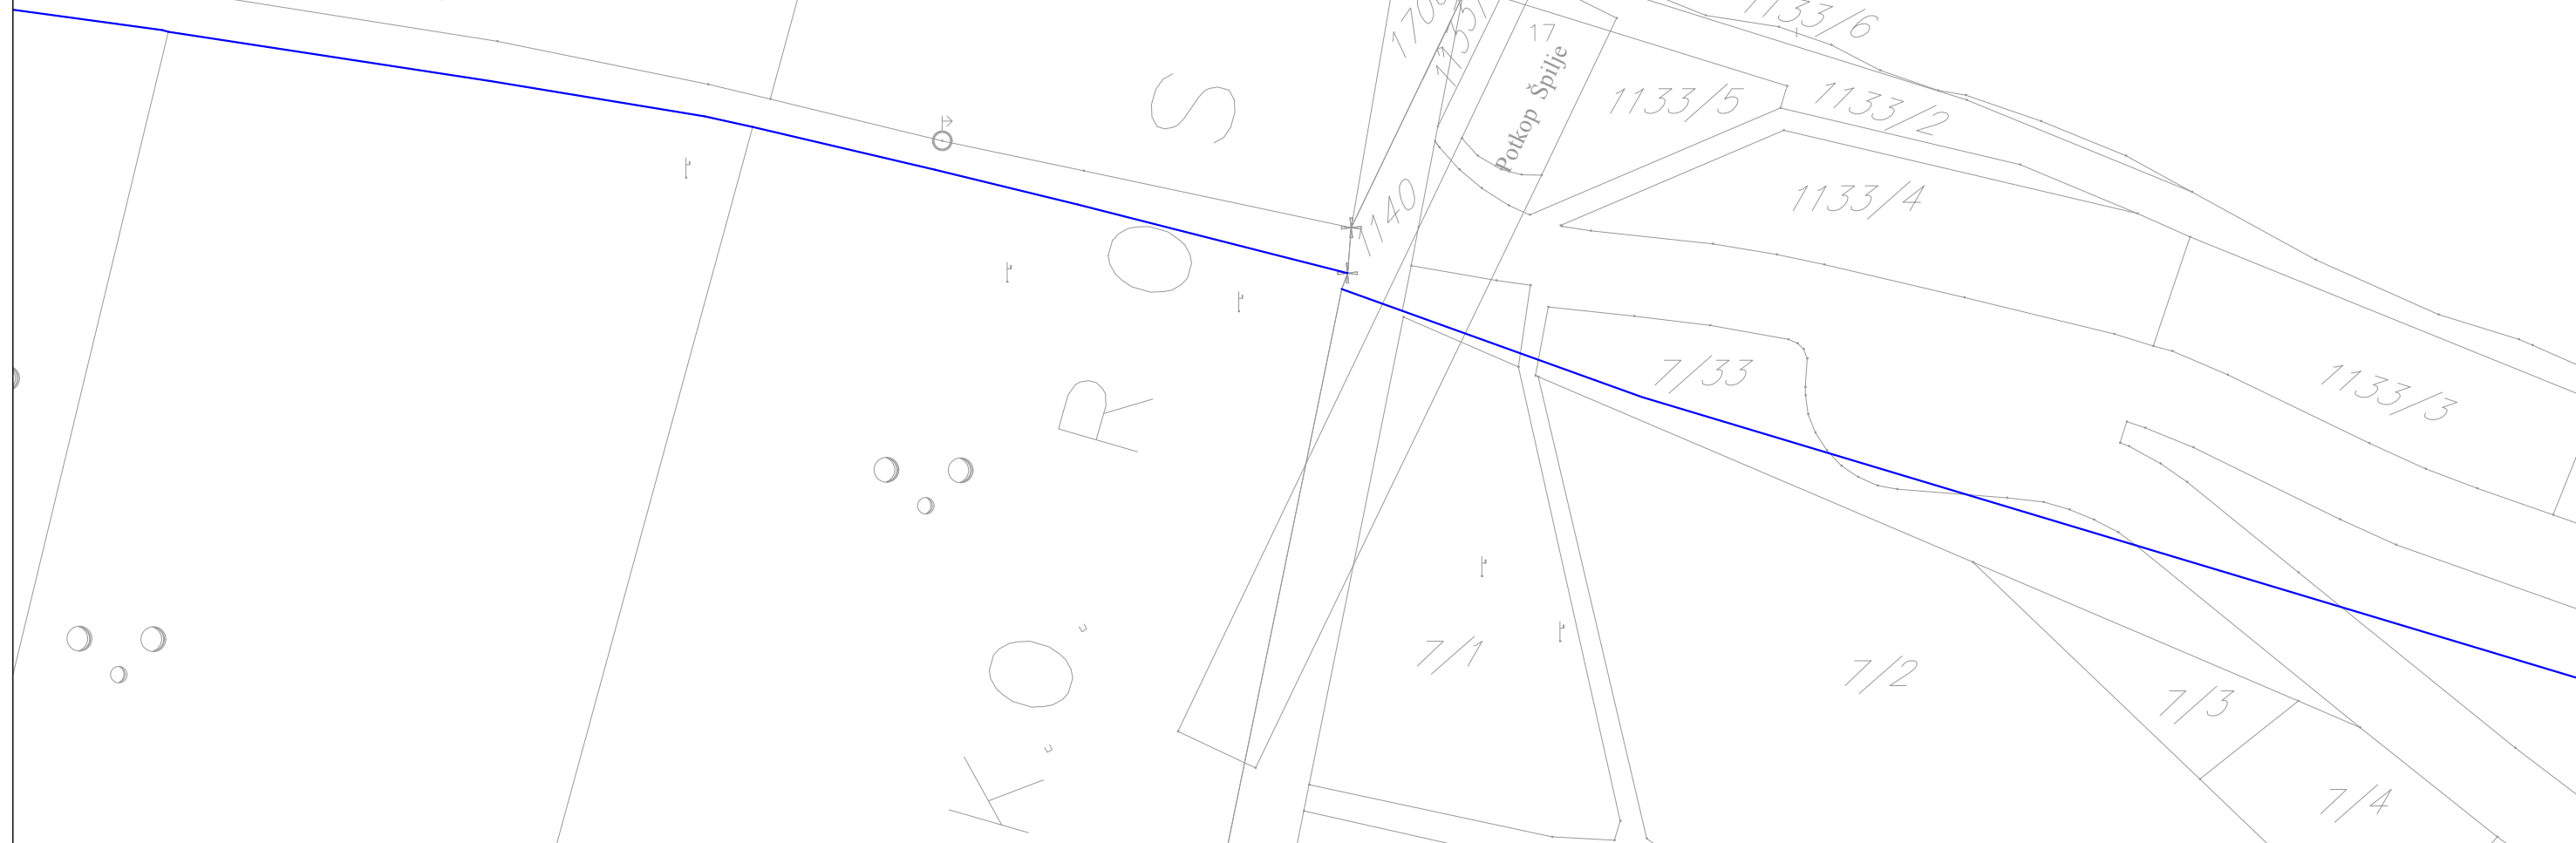

PROGRAM PRIVREMENIH OBJEKATA U ZONI MORSKOG DOBRA  
U OPŠTINI BUDVA ZA PERIOD 2019.-2023. GOD.  
**LOKACIJA 20** ROSE




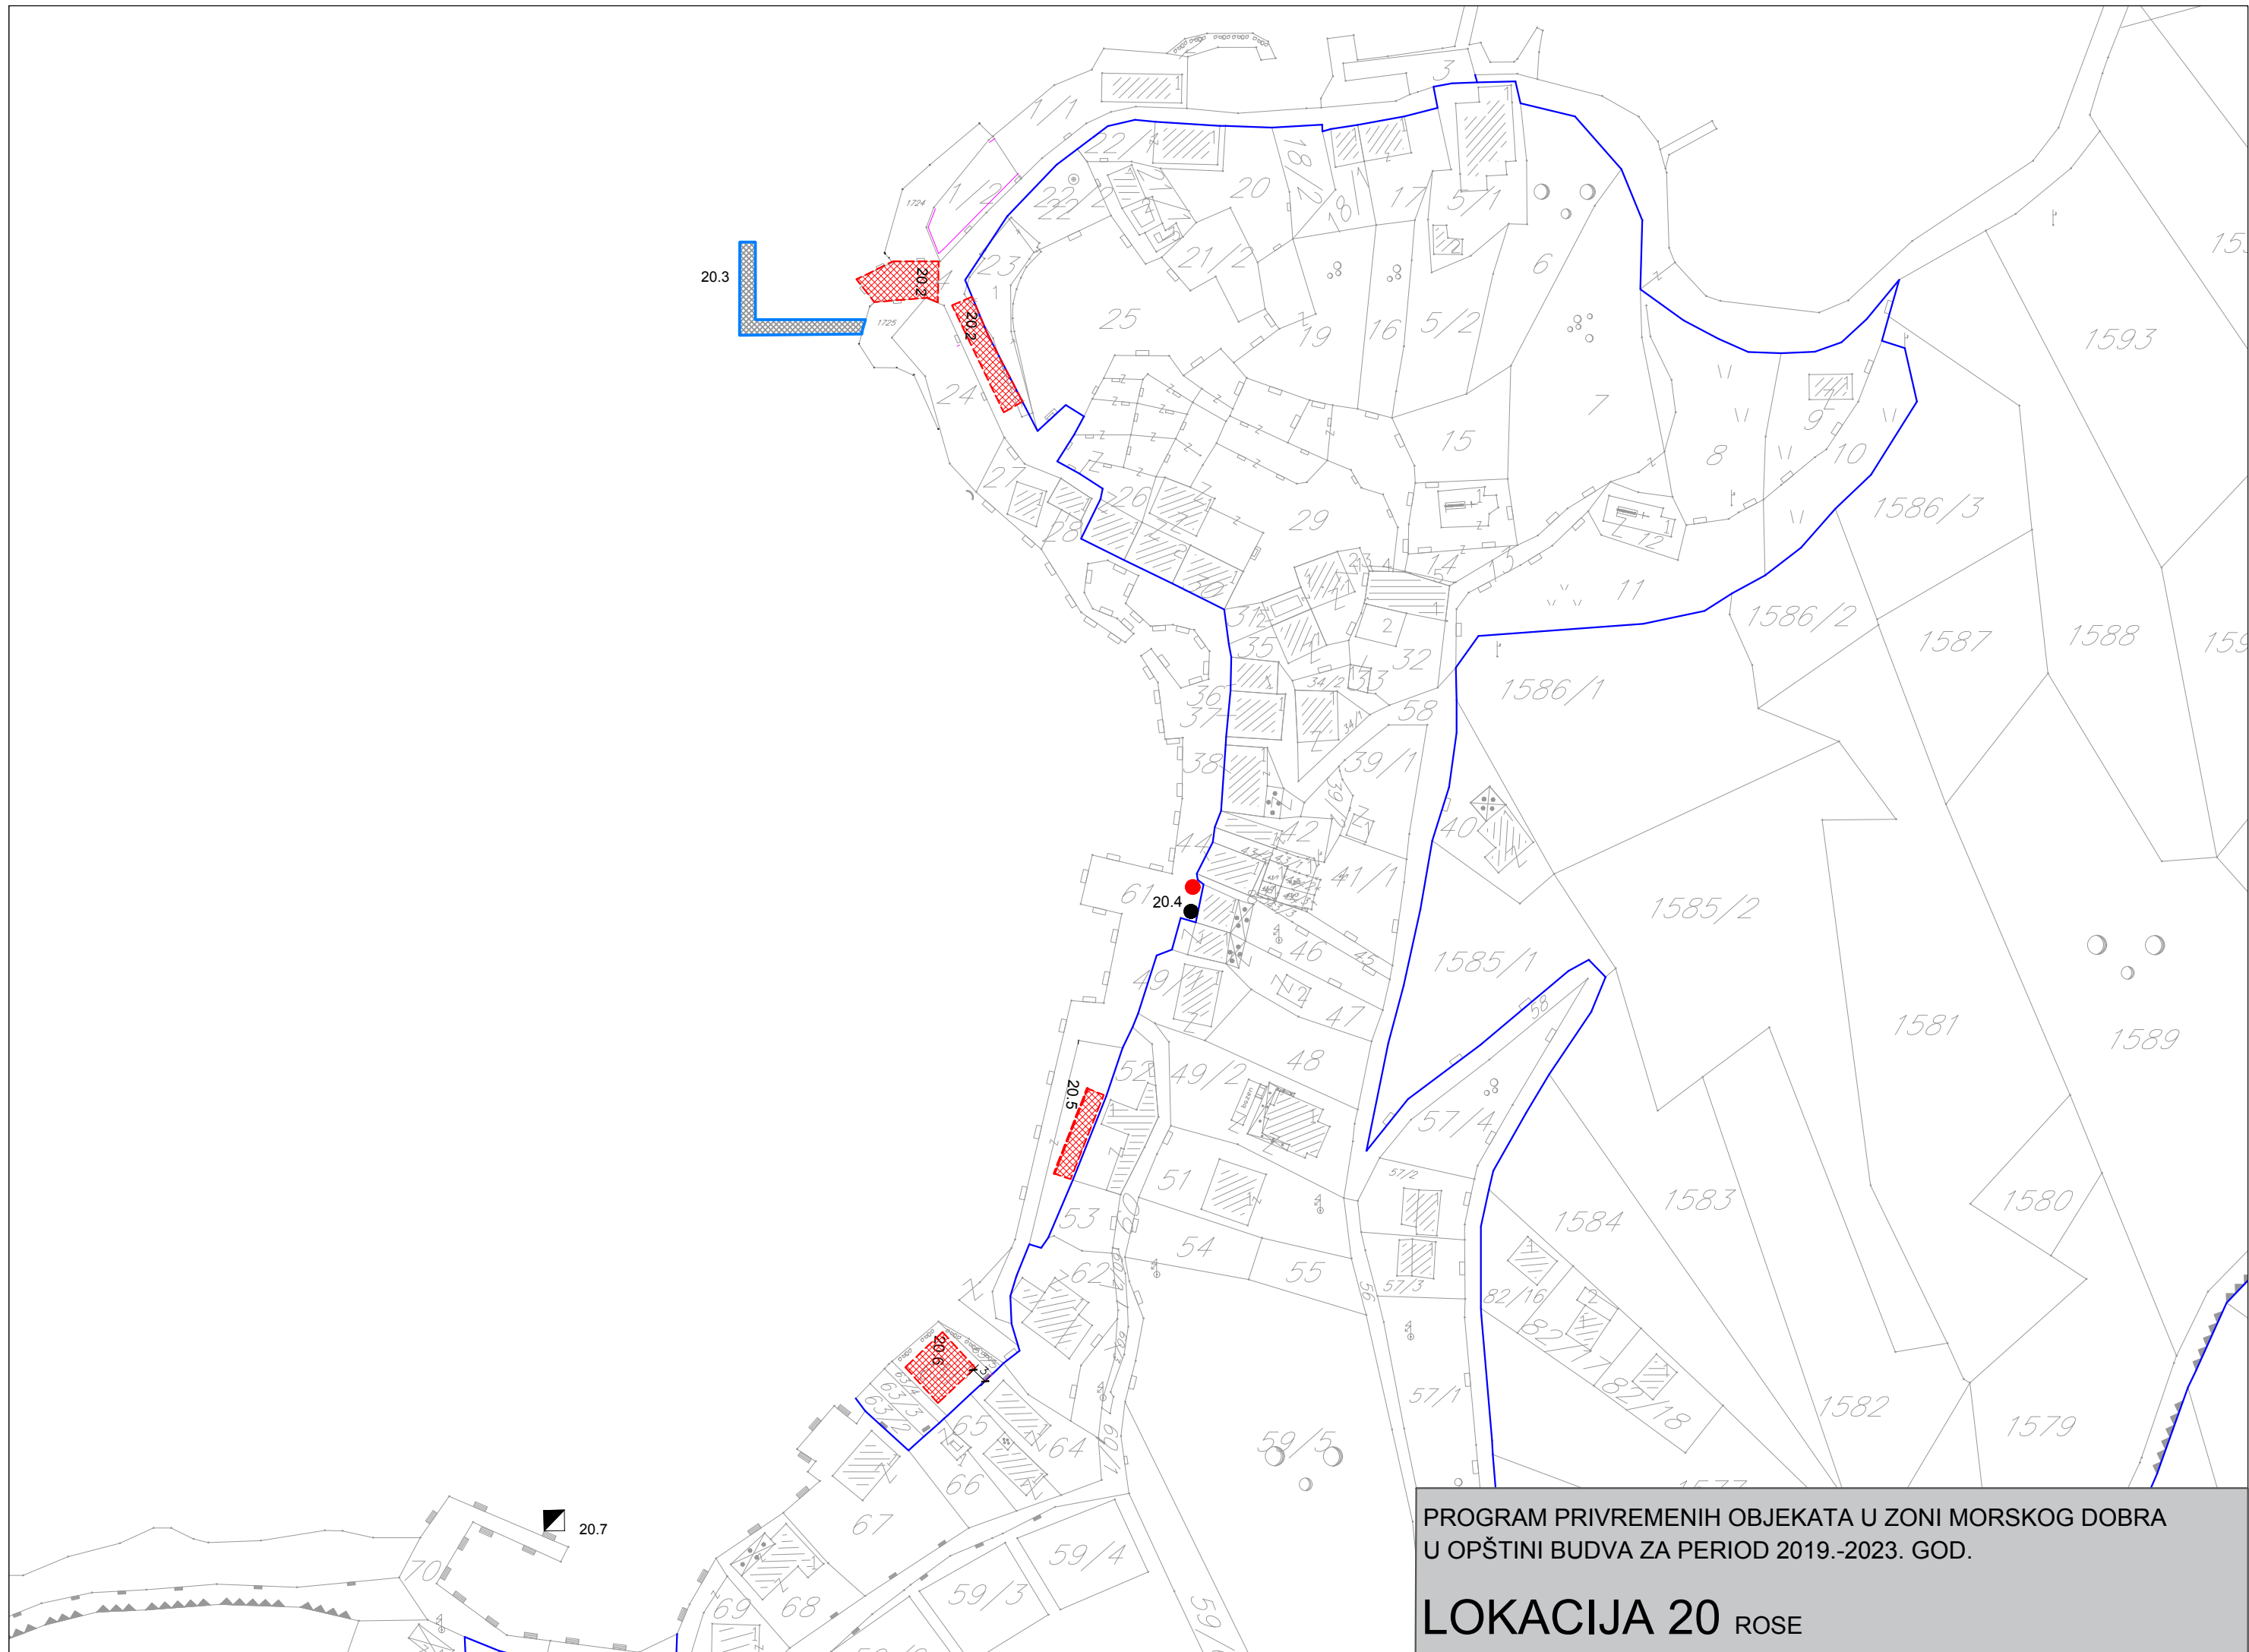

PROGRAM PRIVREMENIH OBJEKATA U ZONI MORSKOG DOBRA  
 U OPŠTINI BUDVA ZA PERIOD 2019.-2023. GOD.

**LOKACIJA 20** ROSE

BIJELA  
JM Mir.

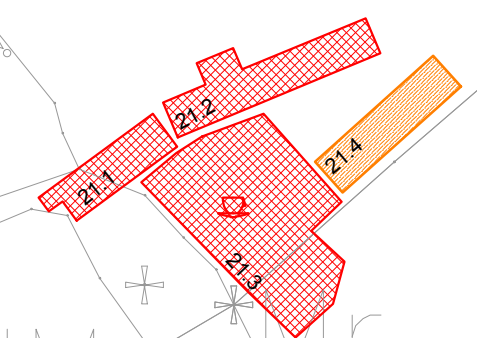


1538

1536


PROGRAM PRIVREMENIH OBJEKATA U ZONI MORSKOG DOBRA  
U OPŠTINI BUDVA ZA PERIOD 2019.-2023. GOD.  
**LOKACIJA 21** UVALA DOBREČ

JADRANSKO MORE

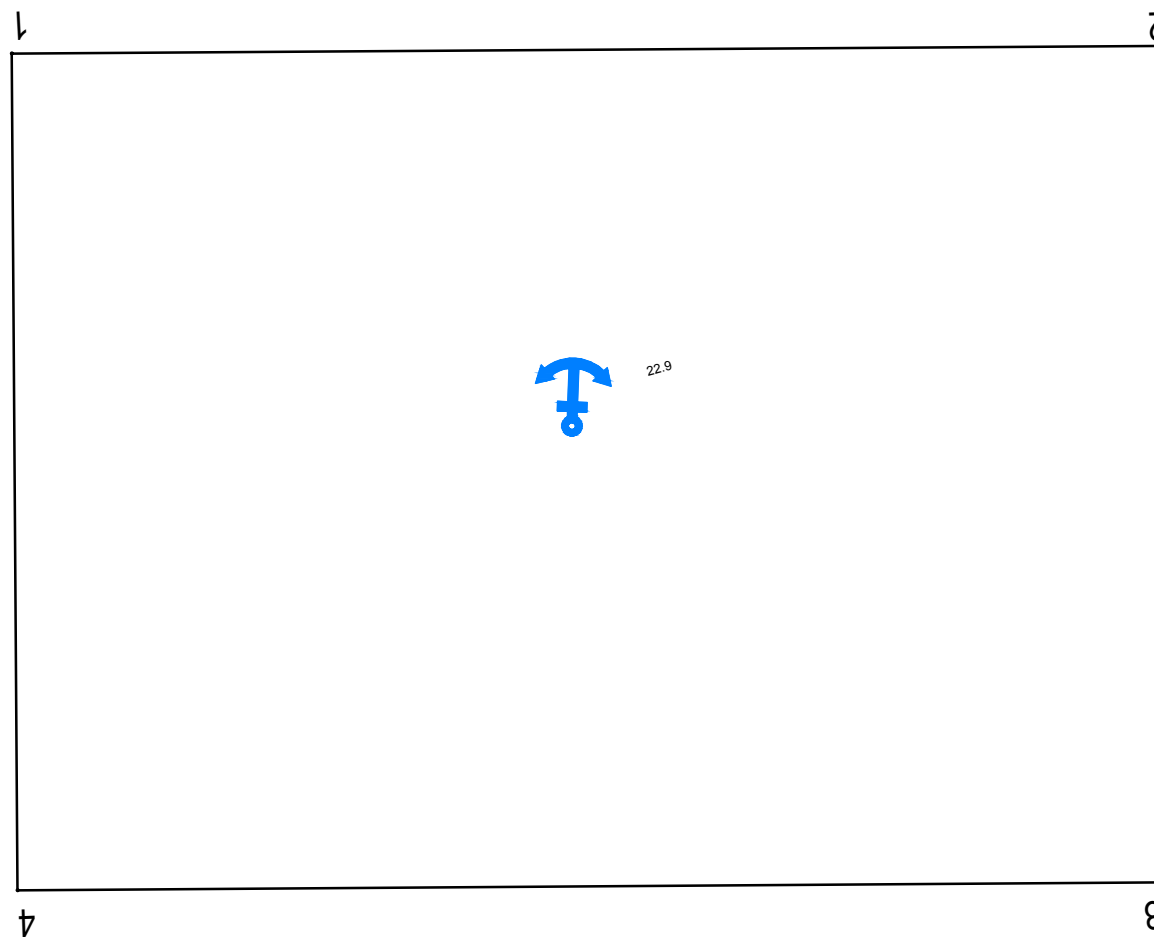


PROGRAM PRIVREMENIH OBJEKATA U ZONI MORSKOG DOBRA  
U OPŠTINI BUDVA ZA PERIOD 2019.-2023. GOD.

**LOKACIJA 22** ŽANJICE

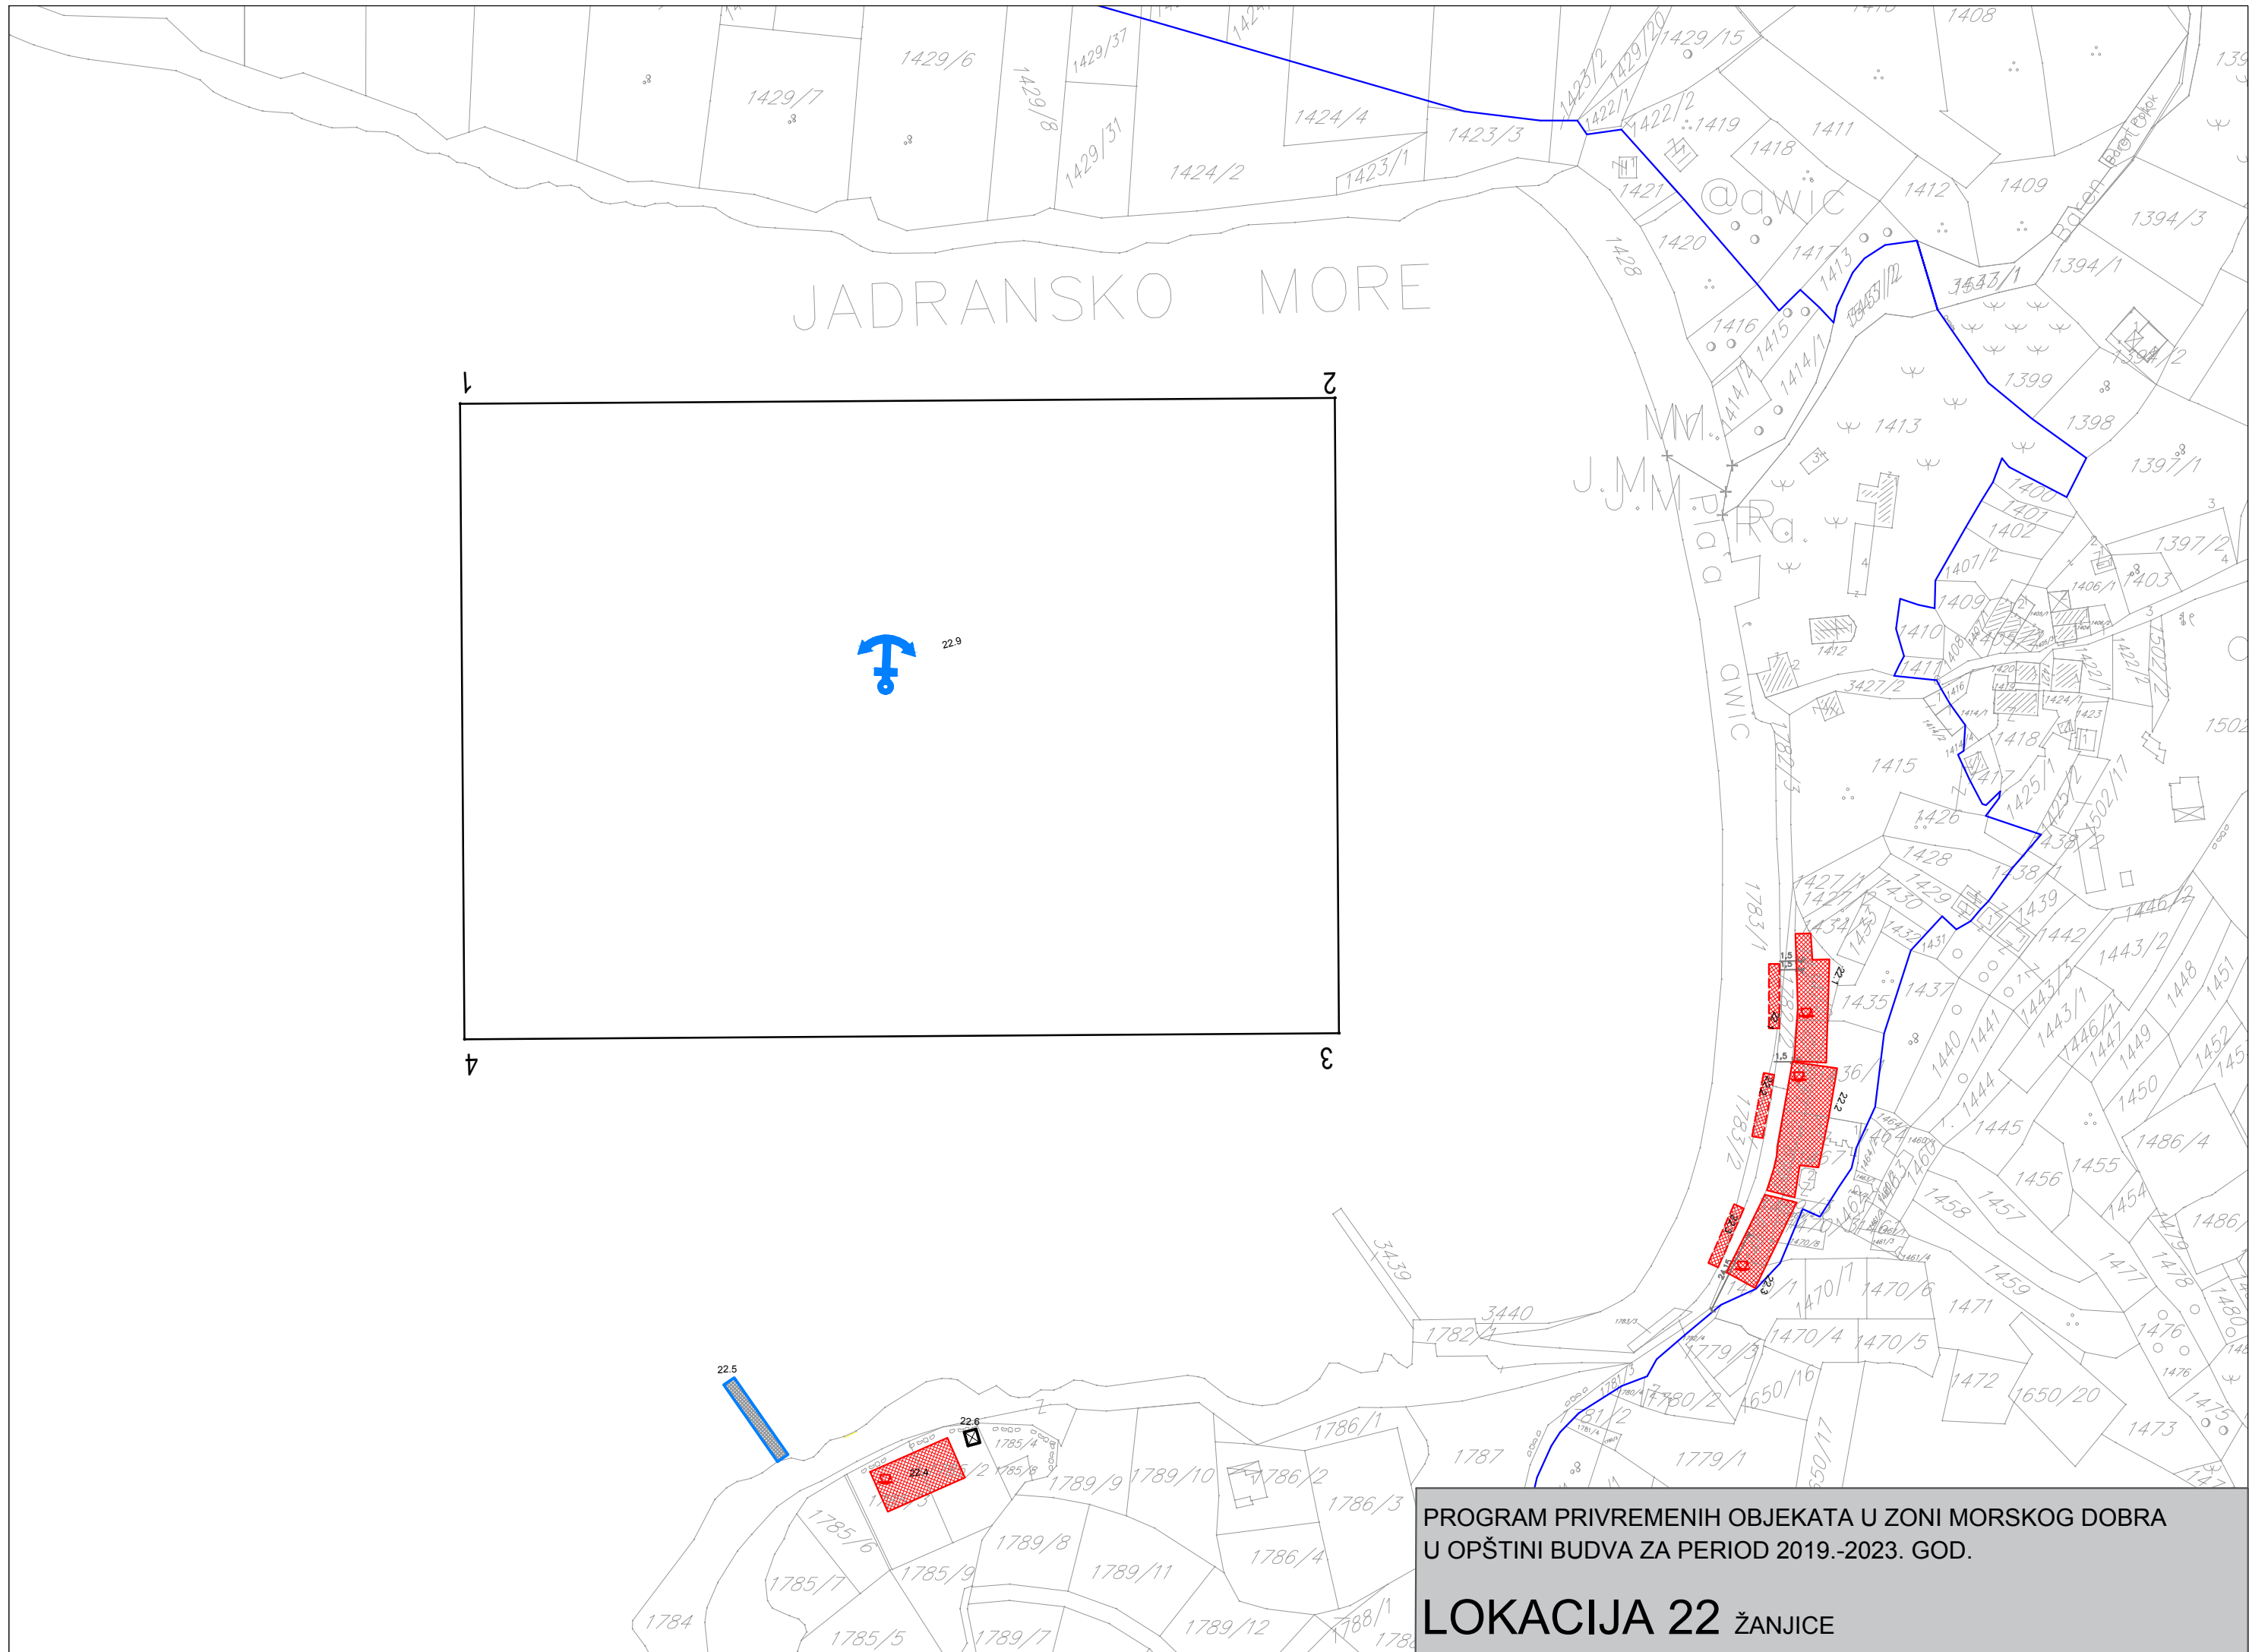


Straište

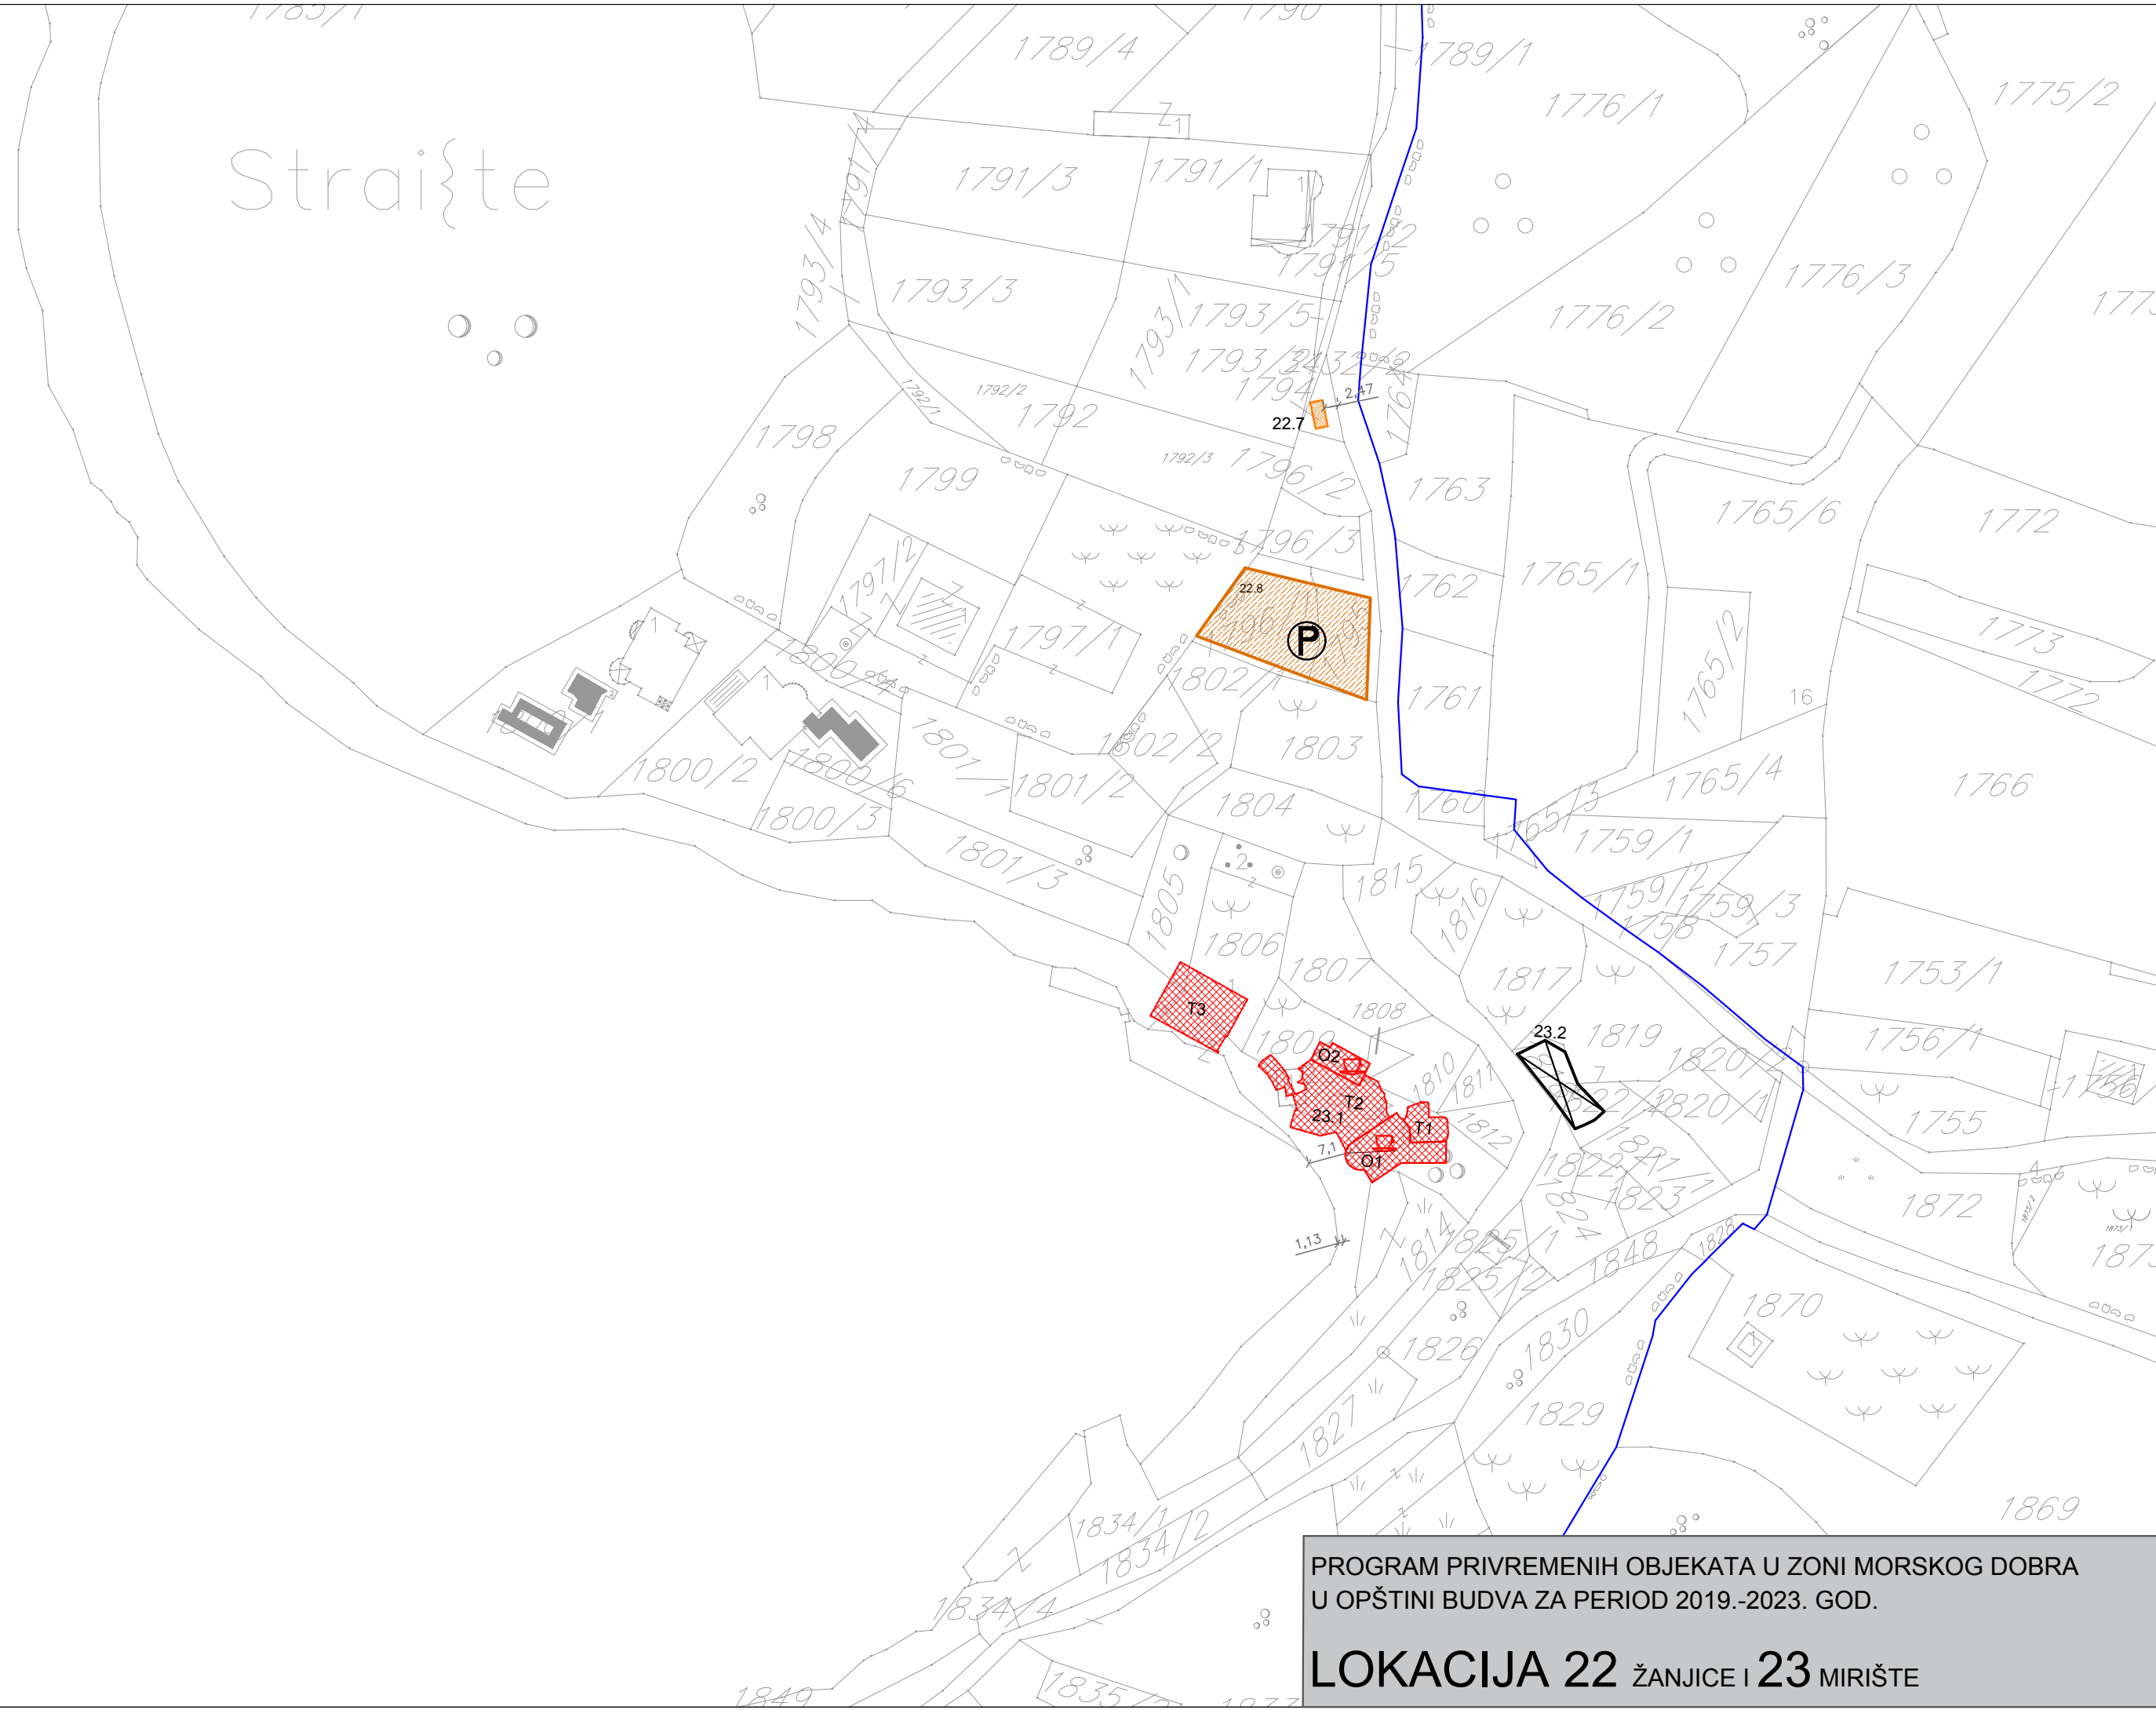


PROGRAM PRIVREMENIH OBJEKATA U ZONI MORSKOG DOBRA  
U OPŠTINI BUDVA ZA PERIOD 2019.-2023. GOD.  
**LOKACIJA 22** ŽANJICE I **23** MIRIŠTE

3

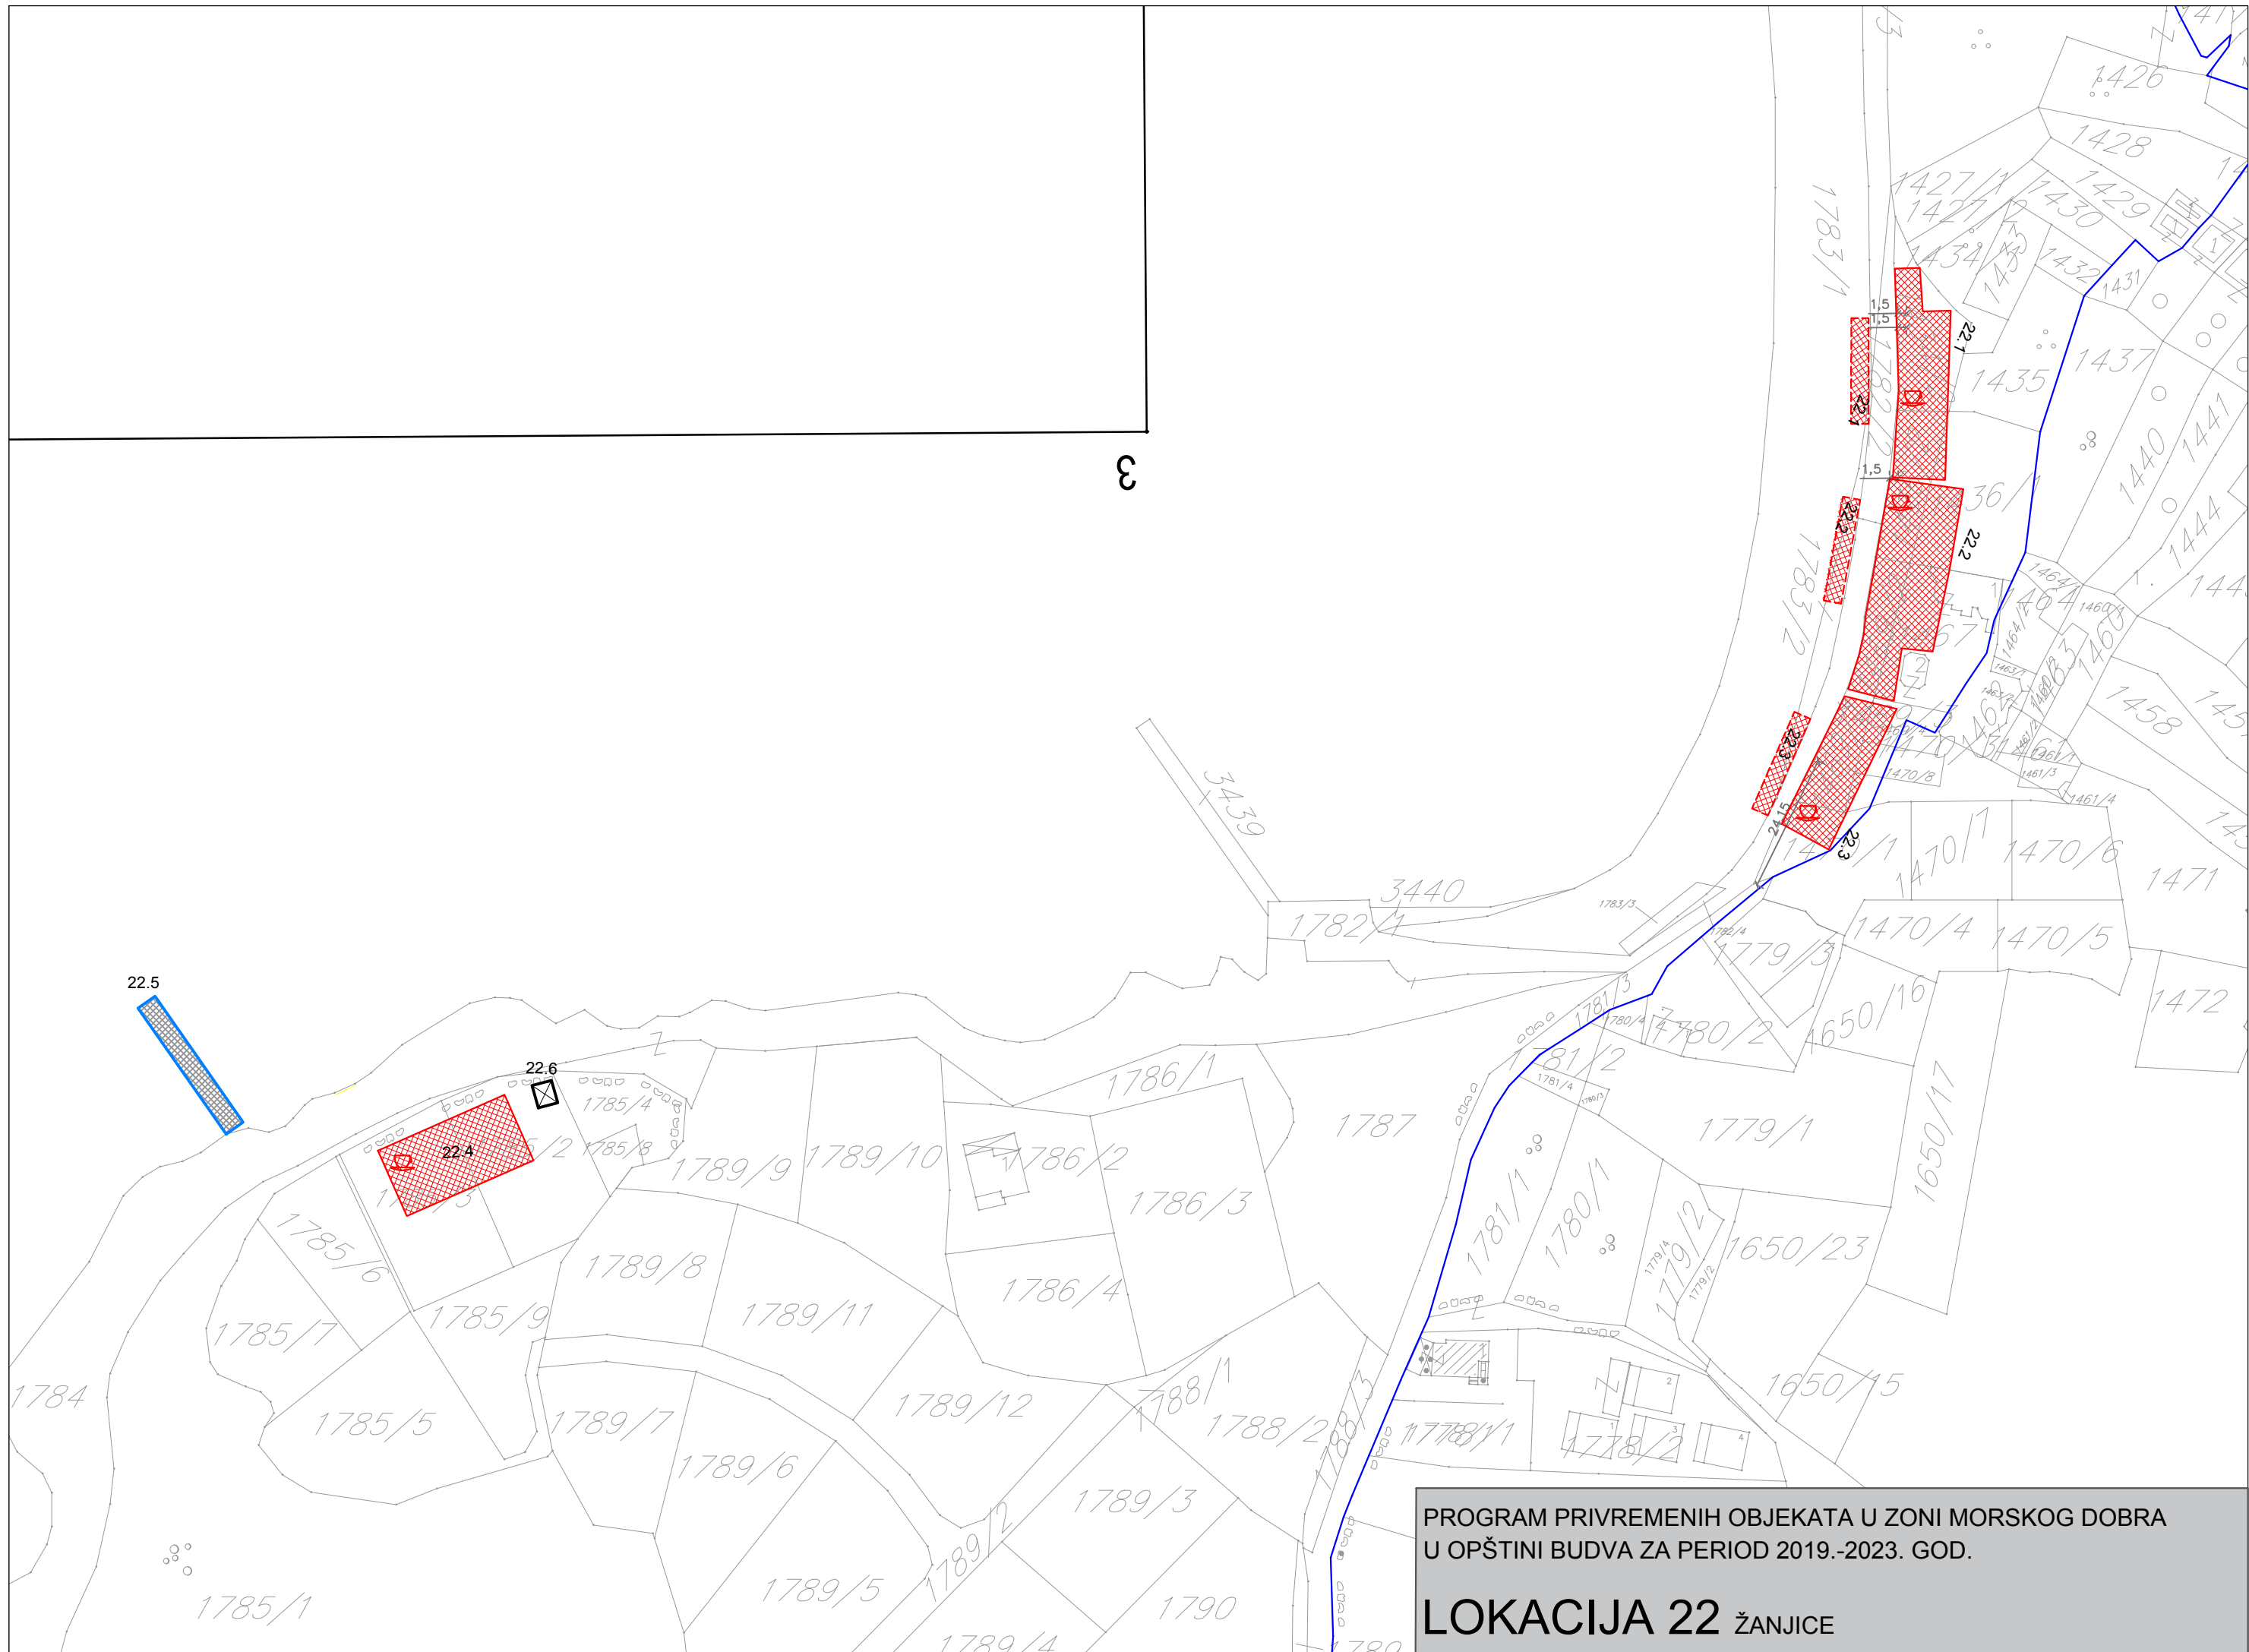


PROGRAM PRIVREMENIH OBJEKATA U ZONI MORSKOG DOBRA  
U OPŠTINI BUDVA ZA PERIOD 2019.-2023. GOD.  
**LOKACIJA 22** ŽANJICE

# B R A T O R A [

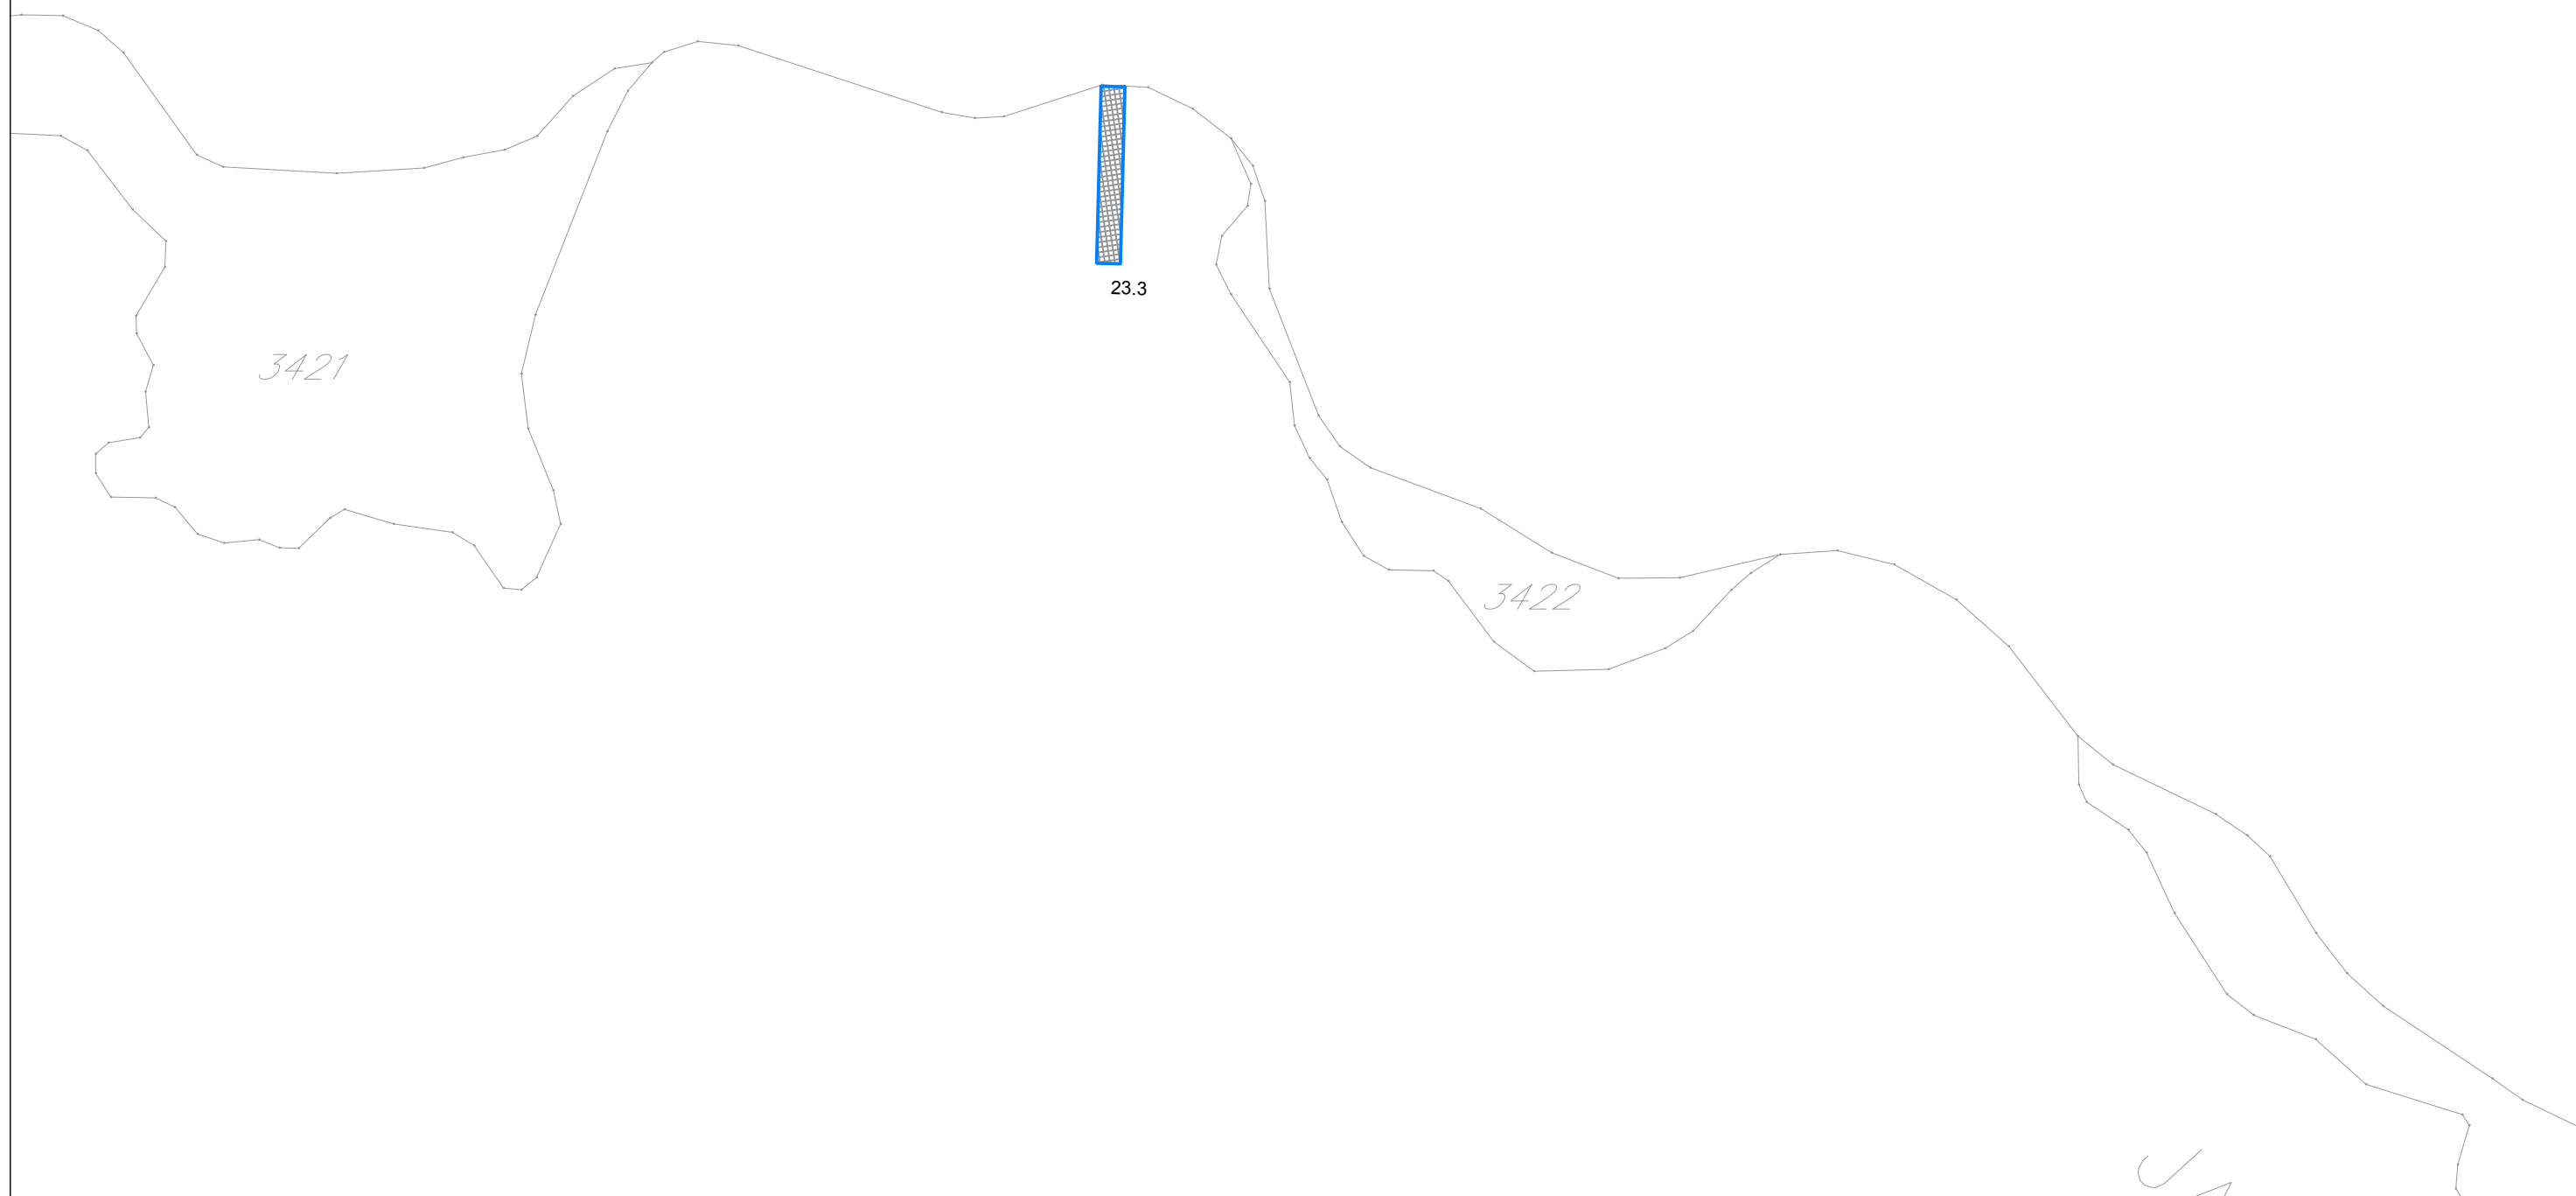

PROGRAM PRIVREMENIH OBJEKATA U ZONI MORSKOG DOBRA  
U OPŠTINI BUDVA ZA PERIOD 2019.-2023. GOD.

**LOKACIJA 23** MIRIŠTE

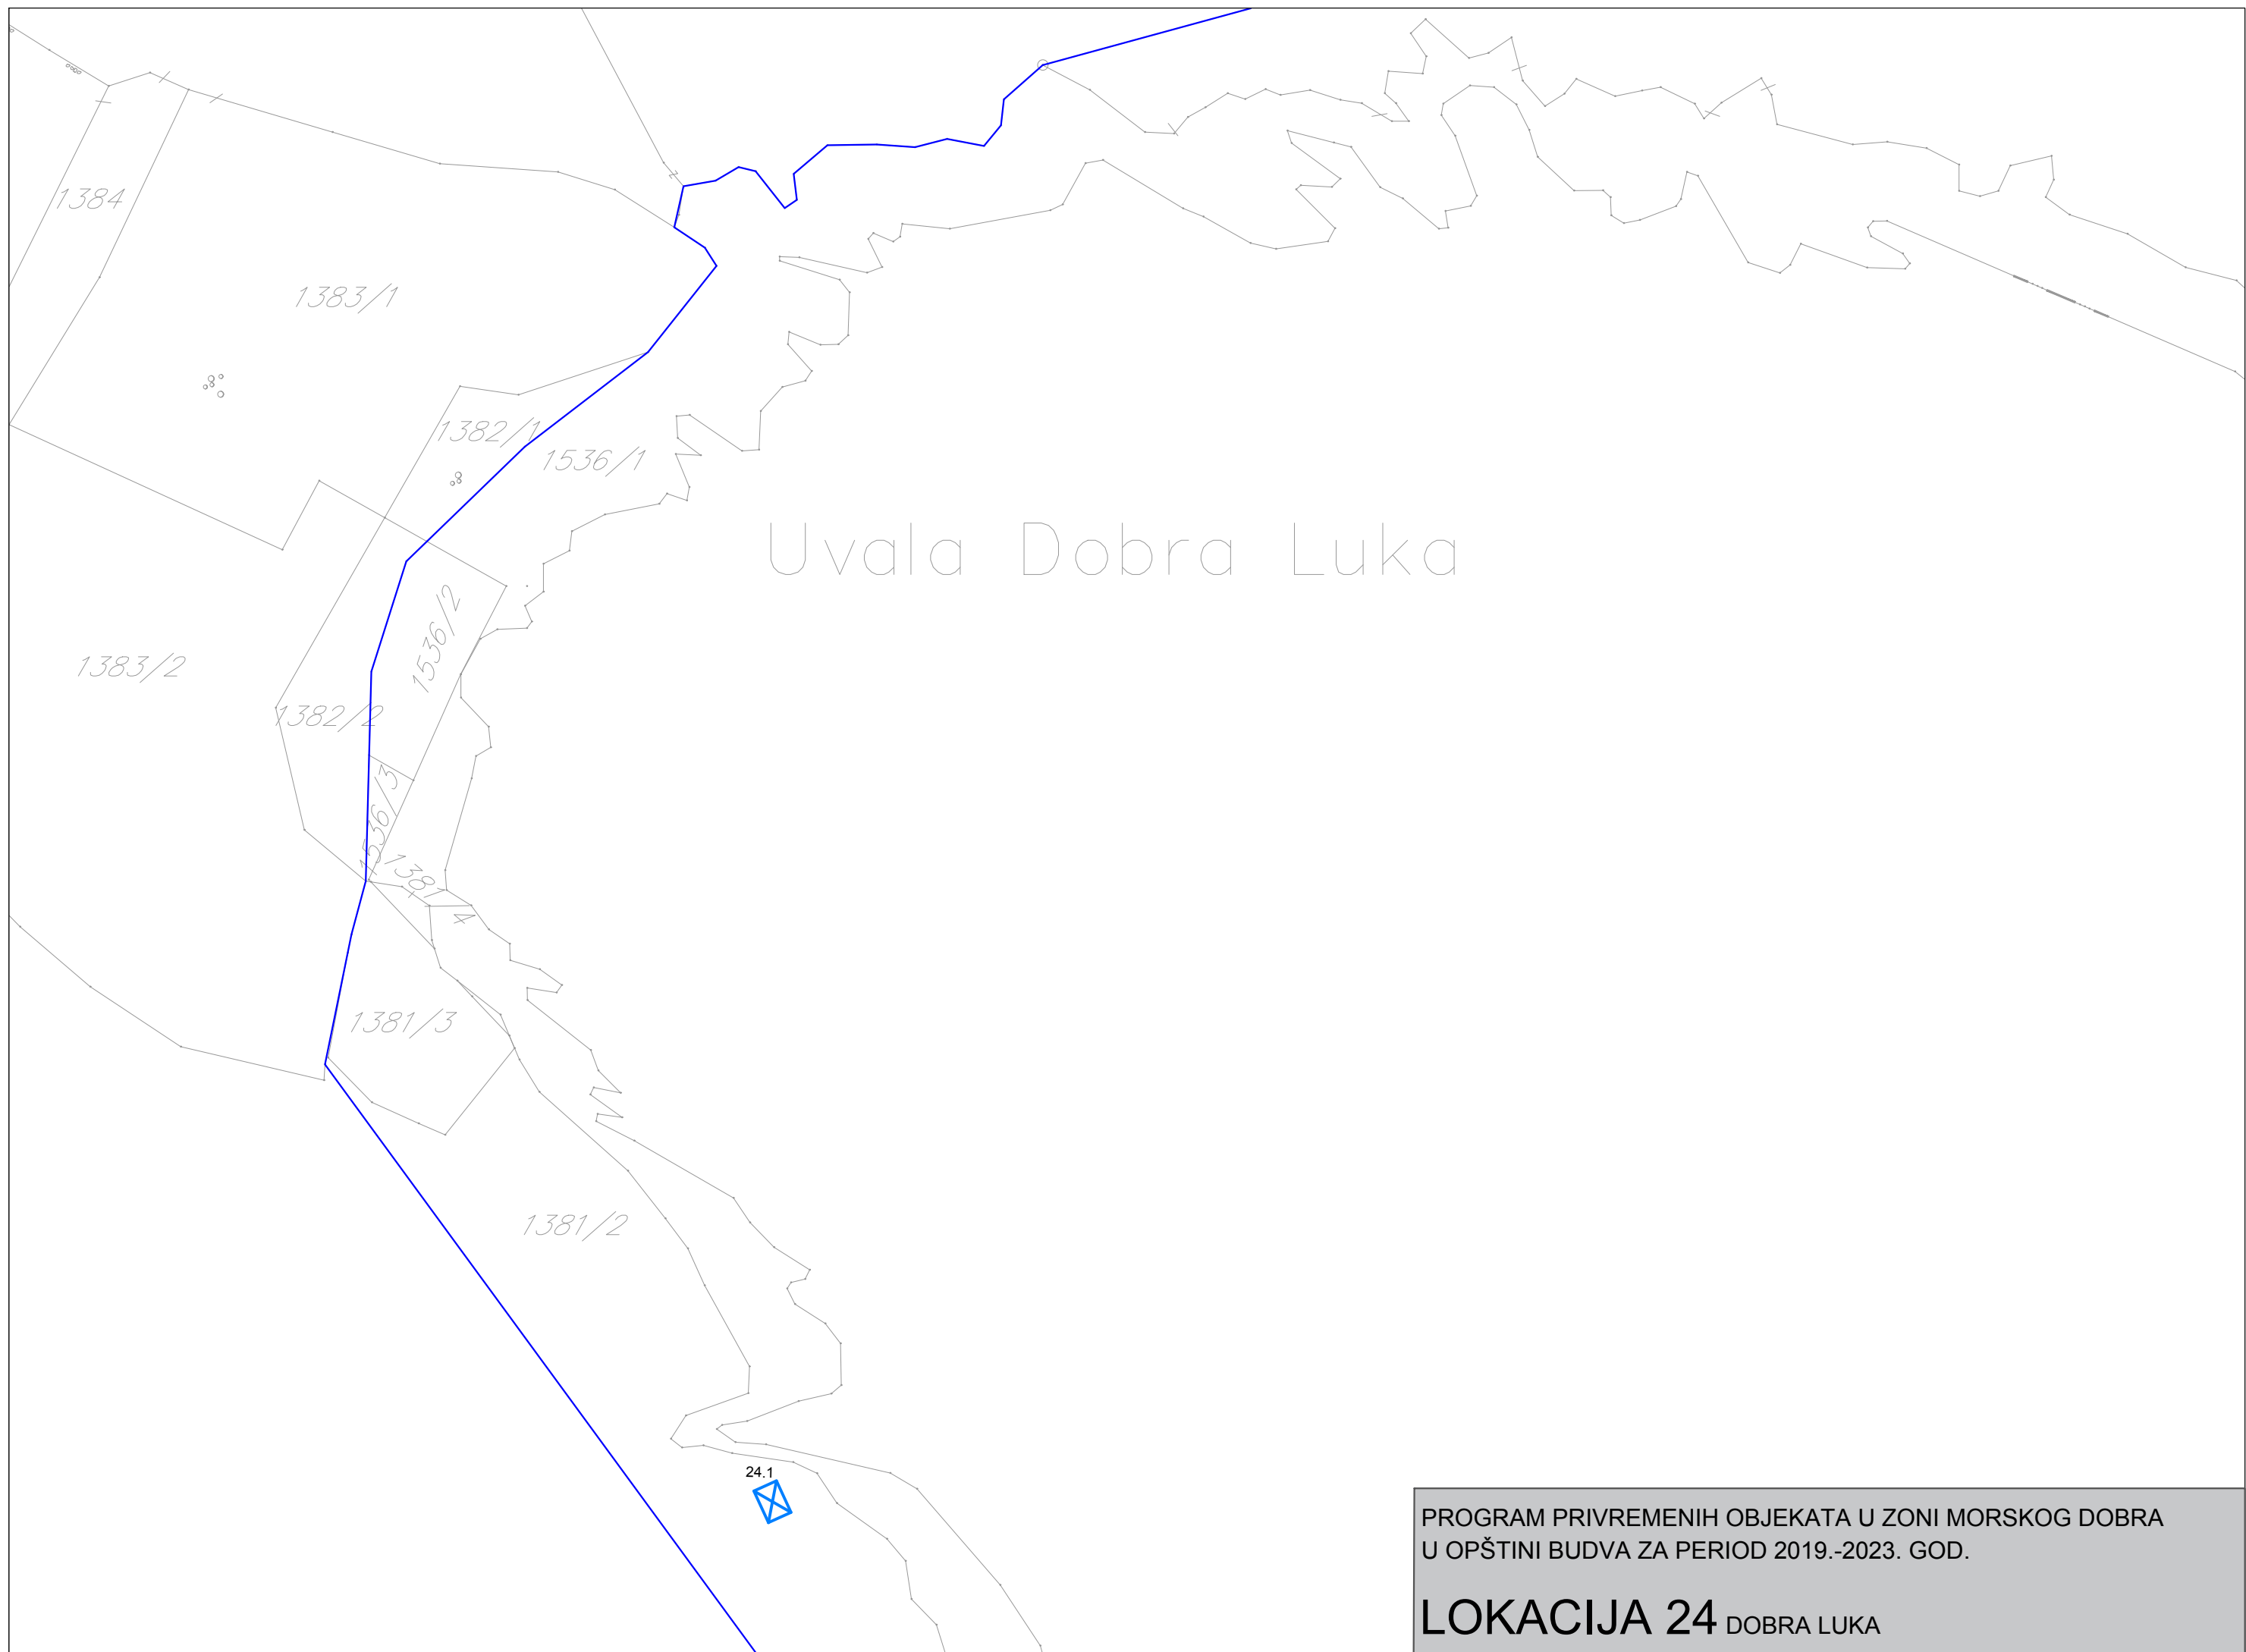

PROGRAM PRIVREMENIH OBJEKATA U ZONI MORSKOG DOBRA  
U OPŠTINI BUDVA ZA PERIOD 2019.-2023. GOD.

**LOKACIJA 24** DOBRA LUKA