


- GRAFIČKA DOKUMENTACIJA

<i>prilog 0.</i>	<i>Situacija sa slivnim površinama, R 1:1000</i>
<i>prilog 1.0</i>	<i>Situacija, R 1:500</i>
<i>prilog 2.0</i>	<i>Situacija sa profilima kanala, R 1:500</i>
<i>prilog 3.</i>	<i>Podužni profil kanala, R 1:200/200</i>
<i>prilog 4.</i>	<i>Detalji kanala, R 1:20</i>
<i>prilog 5.1-5.19</i>	<i>Poprečni presjeci kanala 1, R 1:100</i>
<i>prilog 6.1-6.10</i>	<i>Poprečni presjeci kanala 2, R 1:100</i>
<i>prilog 7.1</i>	<i>Propust 1, R 1:100</i>
<i>prilog 7.2</i>	<i>Propust 2, R 1:100</i>
<i>prilog 8.</i>	<i>Detalj armature kanala, R 1:50</i>
<i>prilog 9.1.</i>	<i>Detalj armature propusta 1, R 1:50</i>
<i>prilog 9.2</i>	<i>Detalj armature propusta 2, R 1:50</i>
<i>prilog 10</i>	<i>Detalj rova za duboku drenažnu cijev, R 1:25</i>



PROJEKTNÁ ORGANIZACIJA:
UL.Milana Papića bb,
Nikšić
Bulevar Mihaila Lalića br. 16,
Podgorica
Tel/fax: +382(0)20 673 511
Mob: +382(0)69 309 588
Pib: 02369621
PDV: 40/31-00807-2
E-mail: nikcom.inzenjering@gmail.com
Žiro račun:
NLB banka: 530-15313-52

Investitor:		
OPŠTINA DANILOVGRAD		
Lokacija:		
Lokalni put manastir Ostrog-Manastir Ždrebaonik, Šobaići		
Vrsta tehničke dokumentacije:		
Glavni projekat		
Dio tehničke dokumentacije:		Razmjera:
Hidrotehničke instalacije		1:1000
Prilog:	Broj priloga:	Broj strane:
Situacija sa slivnim površinama	0.	
Datum revizije i MP:		

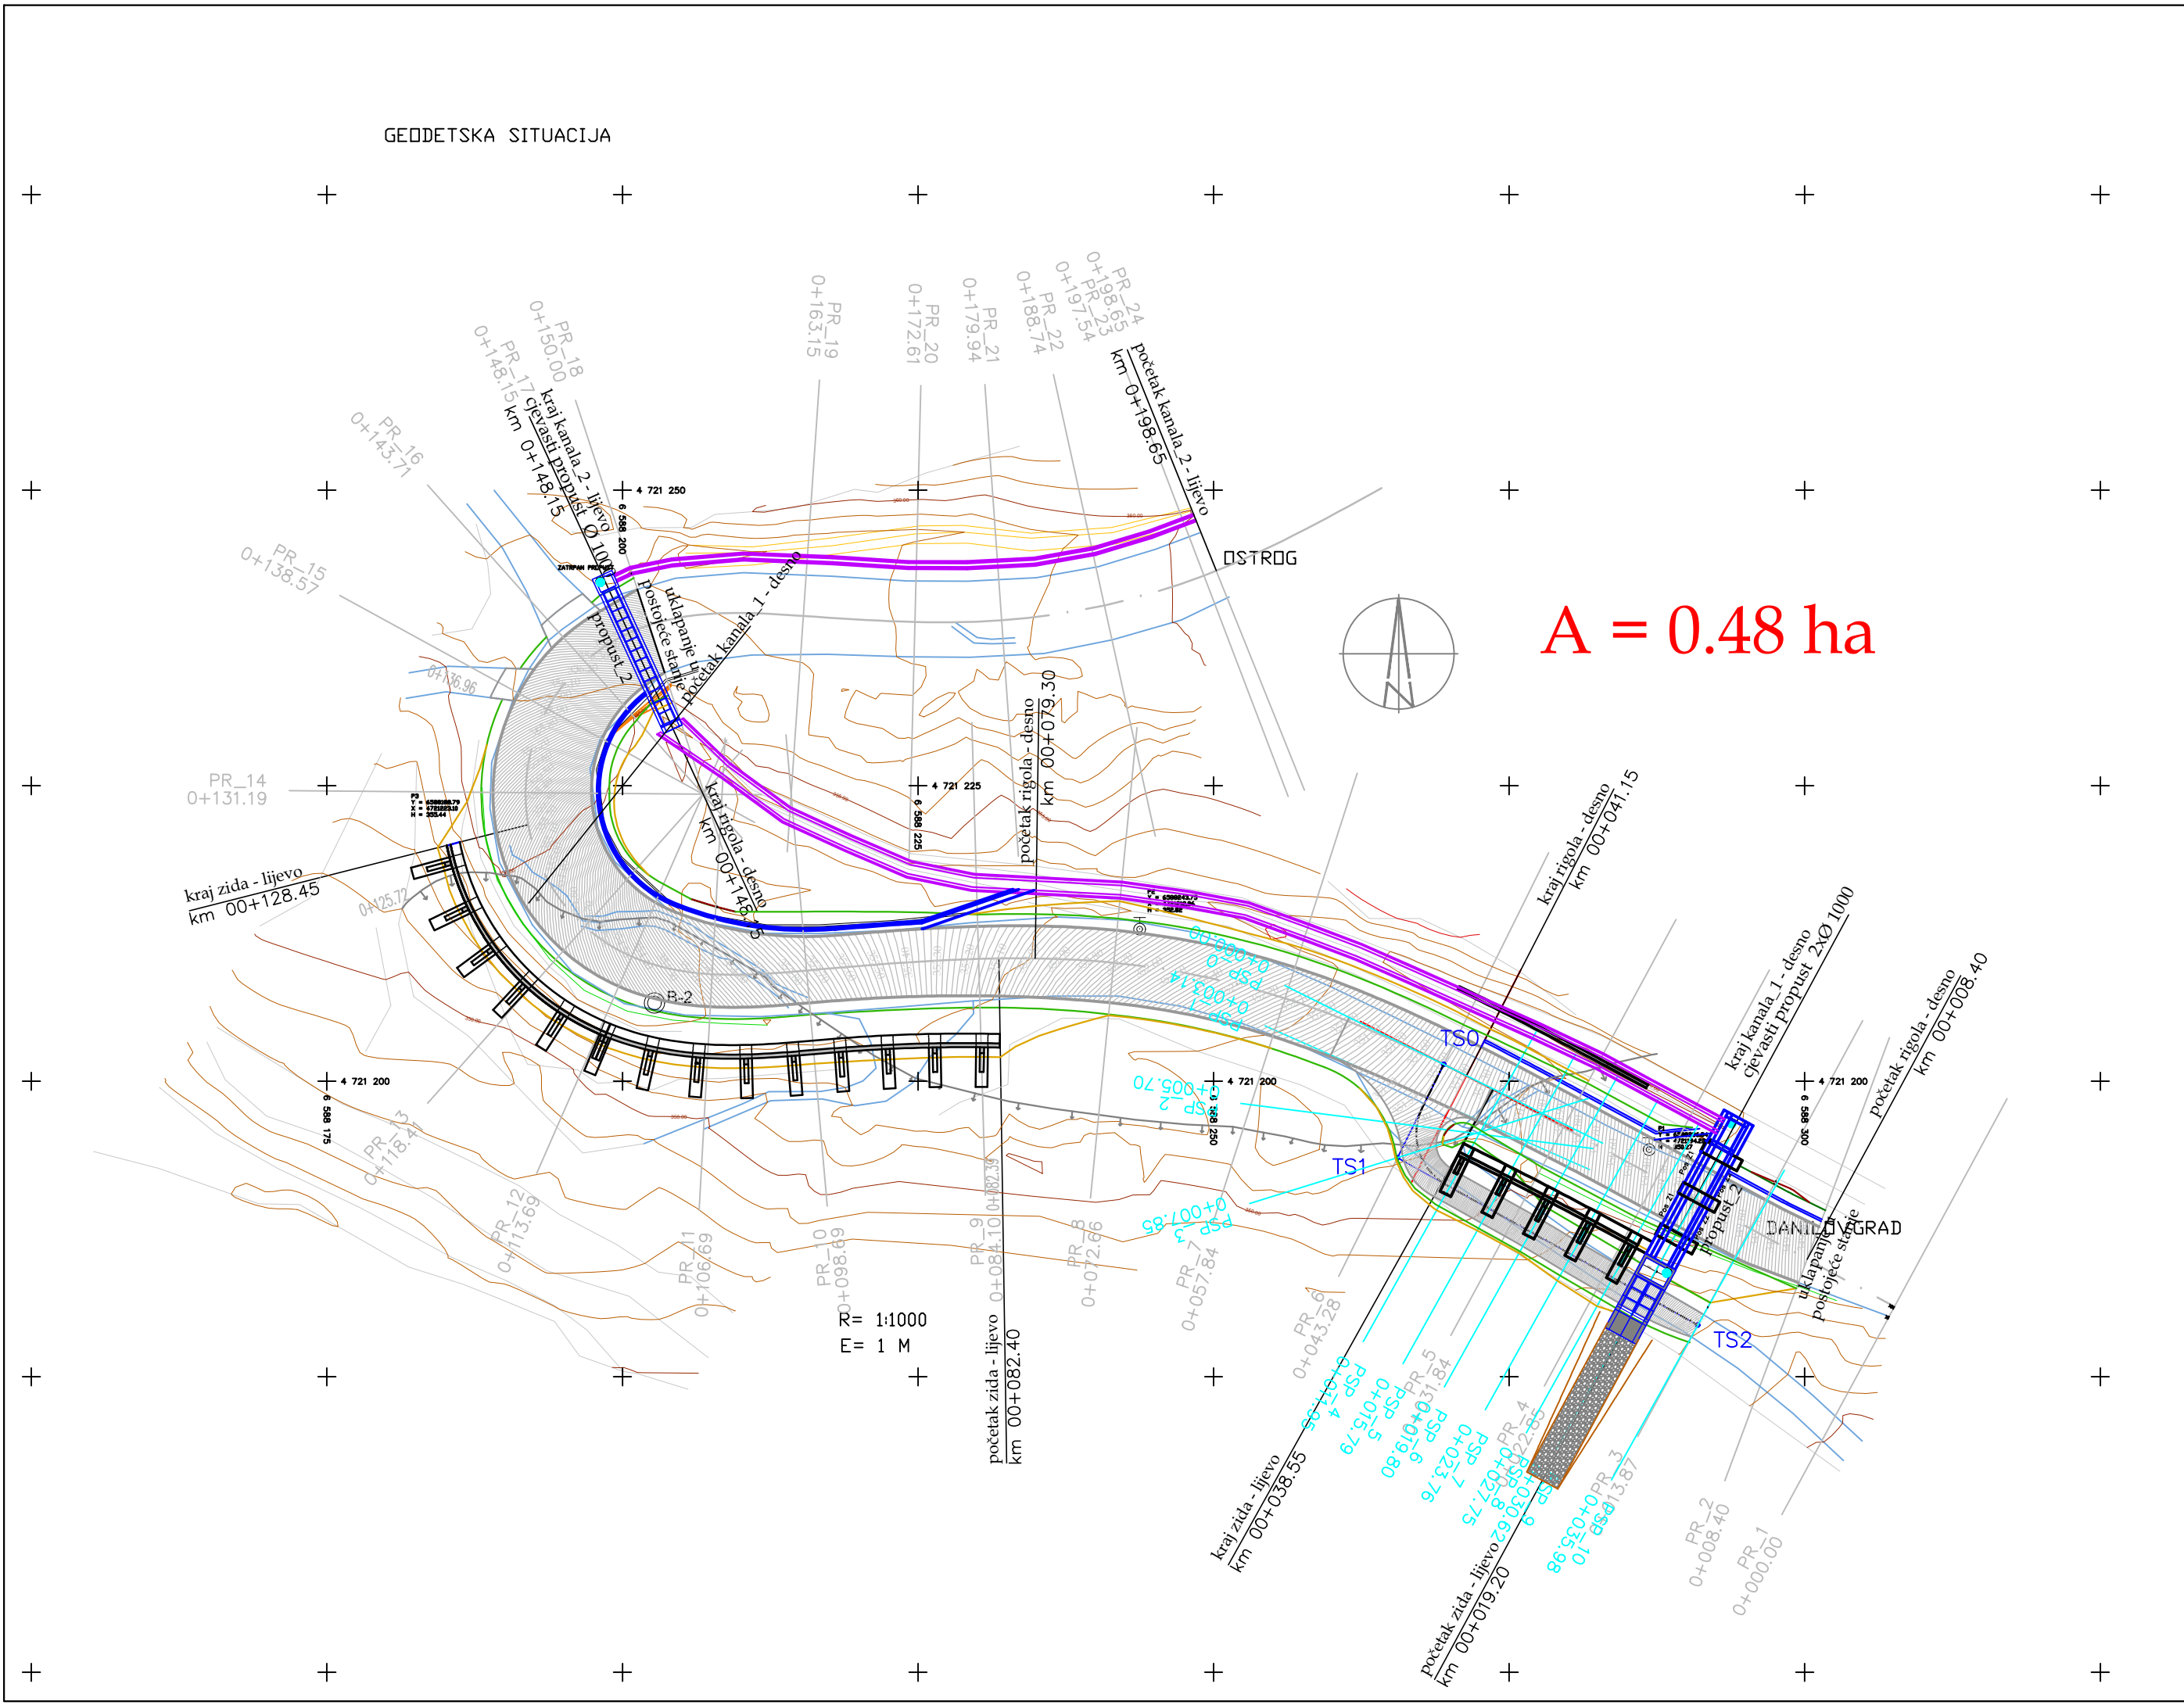

PROJEKTNJA ORGANIZACIJA:
UL. Milana Papića bb,
Nikšić
Bulevar Mihaila Lalića br. 16,
Podgorica
Tel/fax: +382(0)20 673 511
Mob: +382(0)69 309 588

Pib: 02369621
PDV: 40/31-00807-2
E-mail: nikcom.inzenjering@gmail.com
Žiro račun:
NLB banka: 530-15313-52

Investitor:
OPŠTINA DANILOVGRAD

Objekat:
Sanacija klizišta "Šobaići"

Lokacija:
**Lokalni put manastir Ostrog-Manastir
Ždrebaonik, Šobaići**

Glavni inženjer:
Aleksandar Pot, Spec.Sci.građ.

Vrsta tehničke dokumentacije:
Glavni projekat

Odgovorni inženjer:
Aleksandar Pot, Spec.Sci.građ.

Dio tehničke dokumentacije:
Hidrotehničke instalacije

Razmjera:
1:500

Saradnici:
**Žana Ćuković, Spec.Sci.građ.
Stefan Simović, BSc.građ.**


Prilog:
Situacija

Broj priloga: **1.**

Broj strane:

Datum izrade i MP:
Novembar 2019.

Datum revizije i MP:

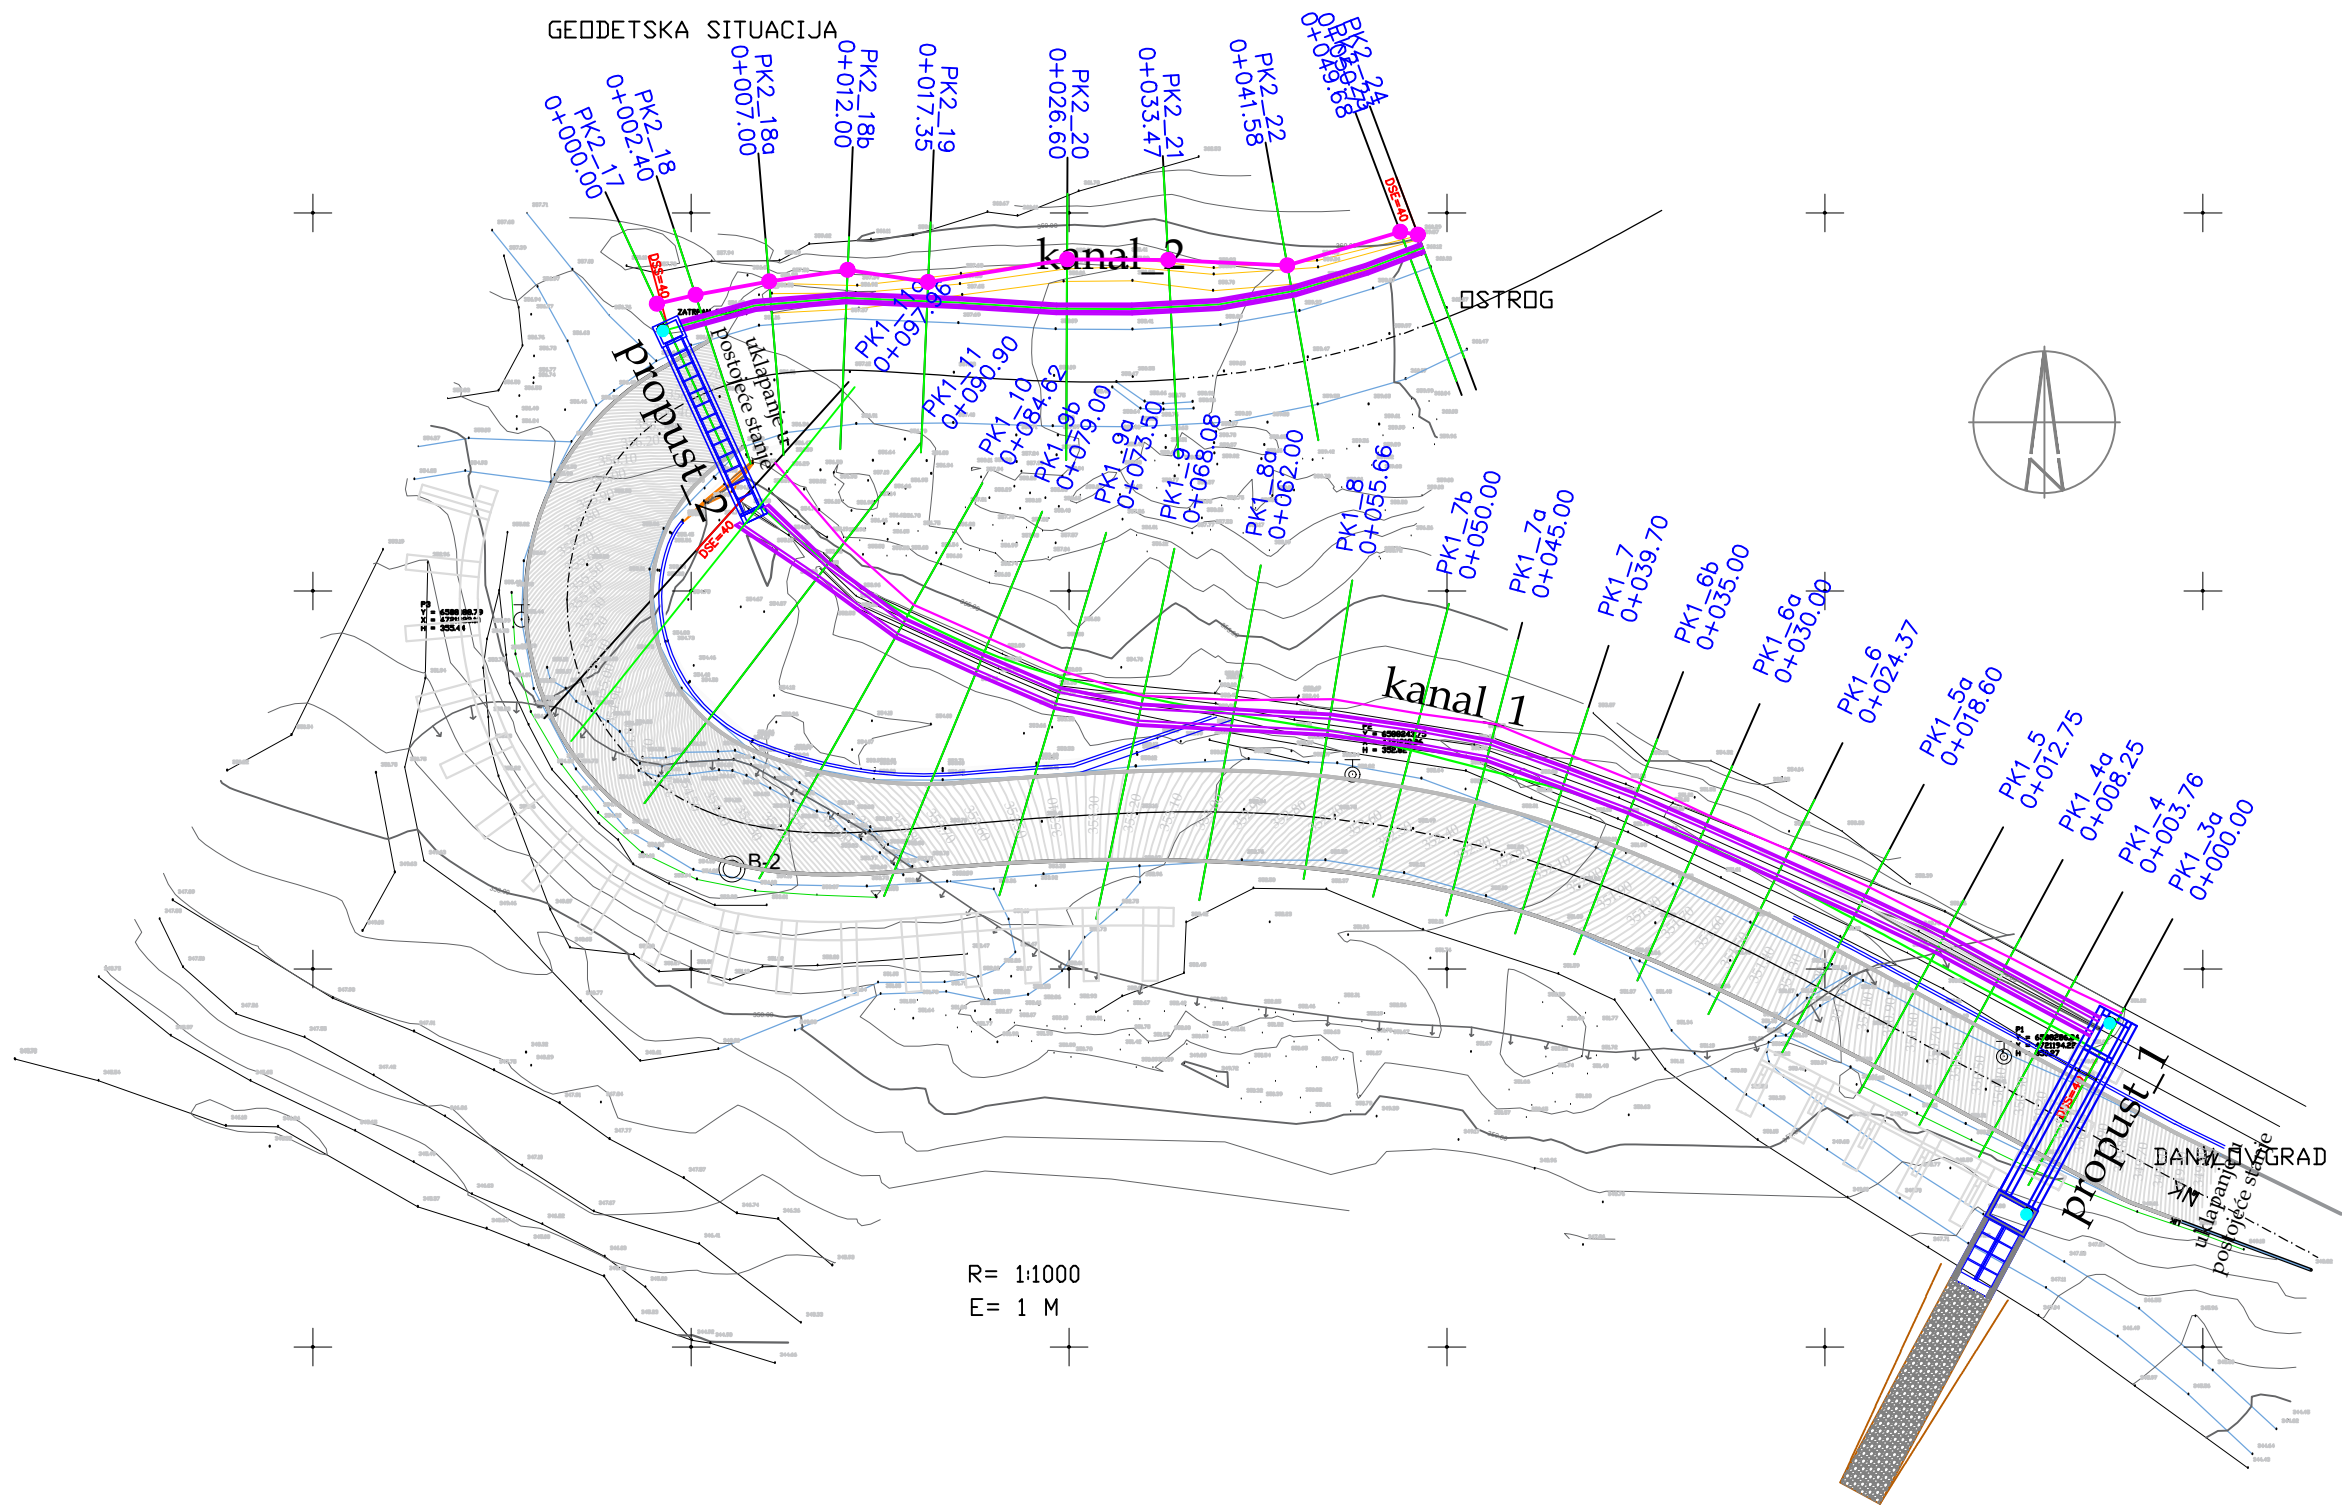

PROJEKTNA ORGANIZACIJA:
UL. Milana Papića bb,
Nikšić
Bulevar Mihaila Lalića br. 16,
Podgorica
Tel/fax: +382(0)20 673 511
Mob: +382(0)69 309 588

Pib: 02369621
PDV: 40/31-00807-2
E-mail: nikcom.inzenjering@gmail.com
Žiro račun:
NLB banka: 530-15313-52

Investitor:
OPŠTINA DANILOVGRAD

Objekat:
Sanacija klizišta "Šobaići"

Lokacija:
**Lokalni put manastir Ostrog-Manastir
Ždrebaonik, Šobaići**

Glavni inženjer:
Aleksandar Pot, Spec.Sci.građ.

Vrsta tehničke dokumentacije:
Glavni projekat

Odgovorni inženjer:
Aleksandar Pot, Spec.Sci.građ.

Dio tehničke dokumentacije:
Hidrotehničke instalacije

Razmjera:
1:500



Saradnici:
**Žana Ćuković, Spec.Sci.građ.
Stefan Simović, BSc.građ.**


Prilog:
Situacija sa profilima kanala

Broj priloga:
2.
Broj strane:


Datum izrade i MP:
Novembar 2019.

Datum revizije i MP:

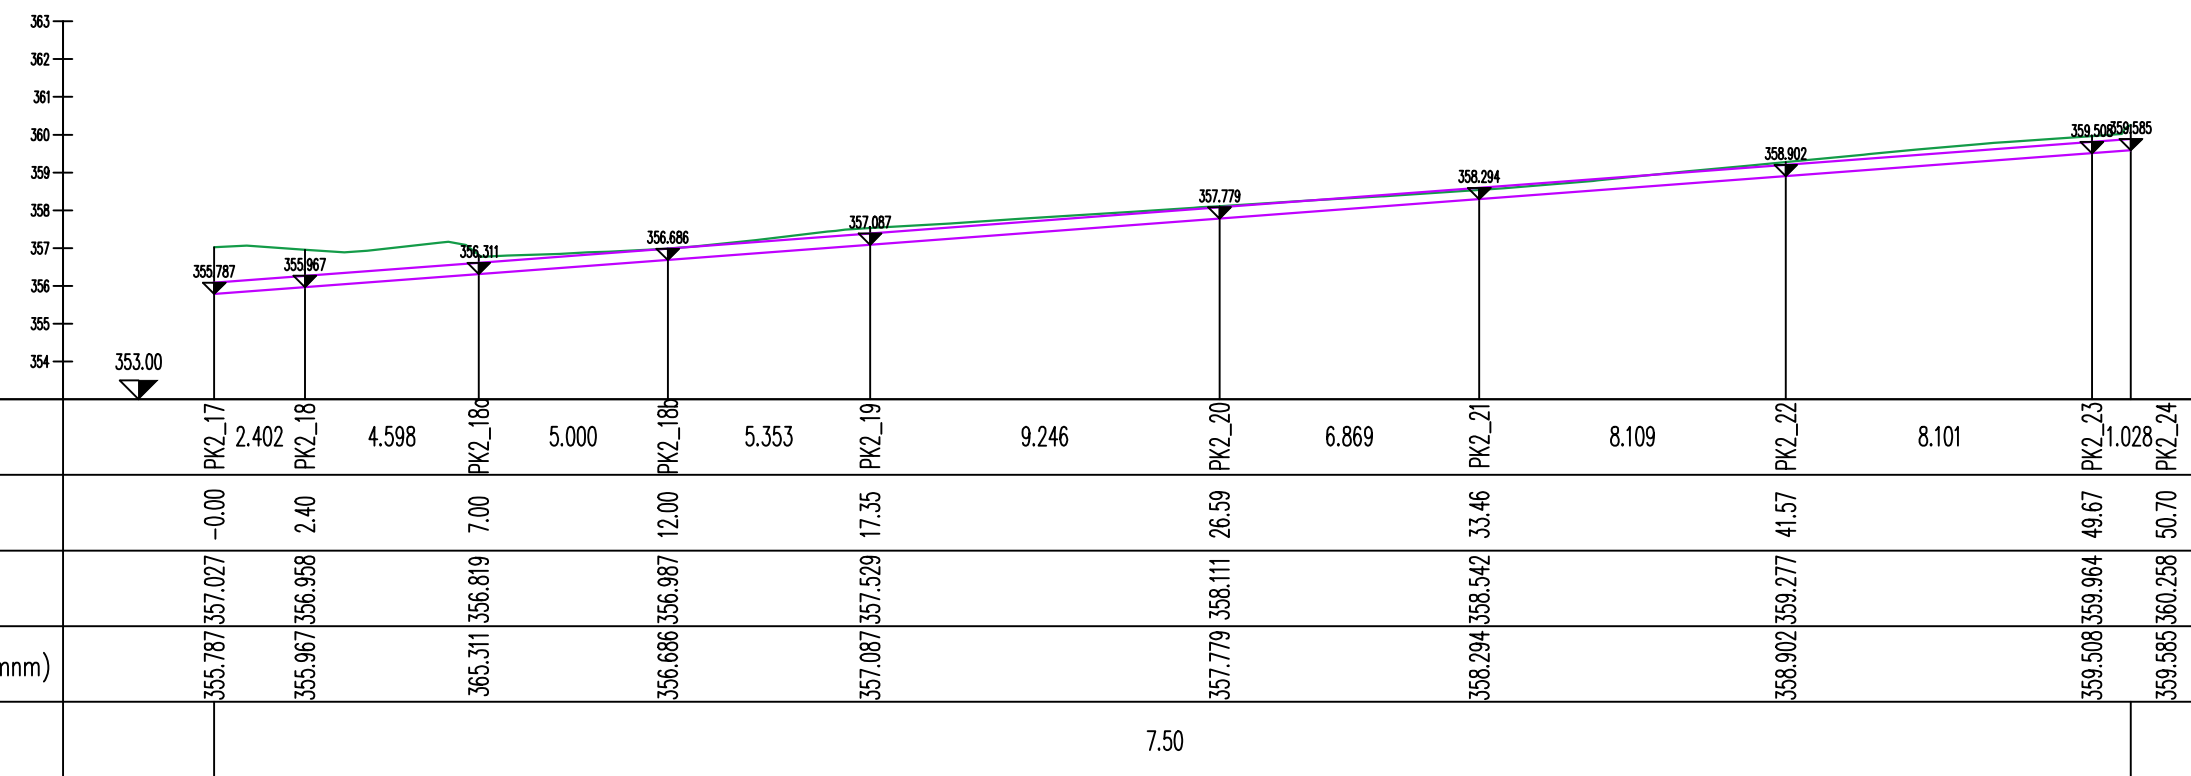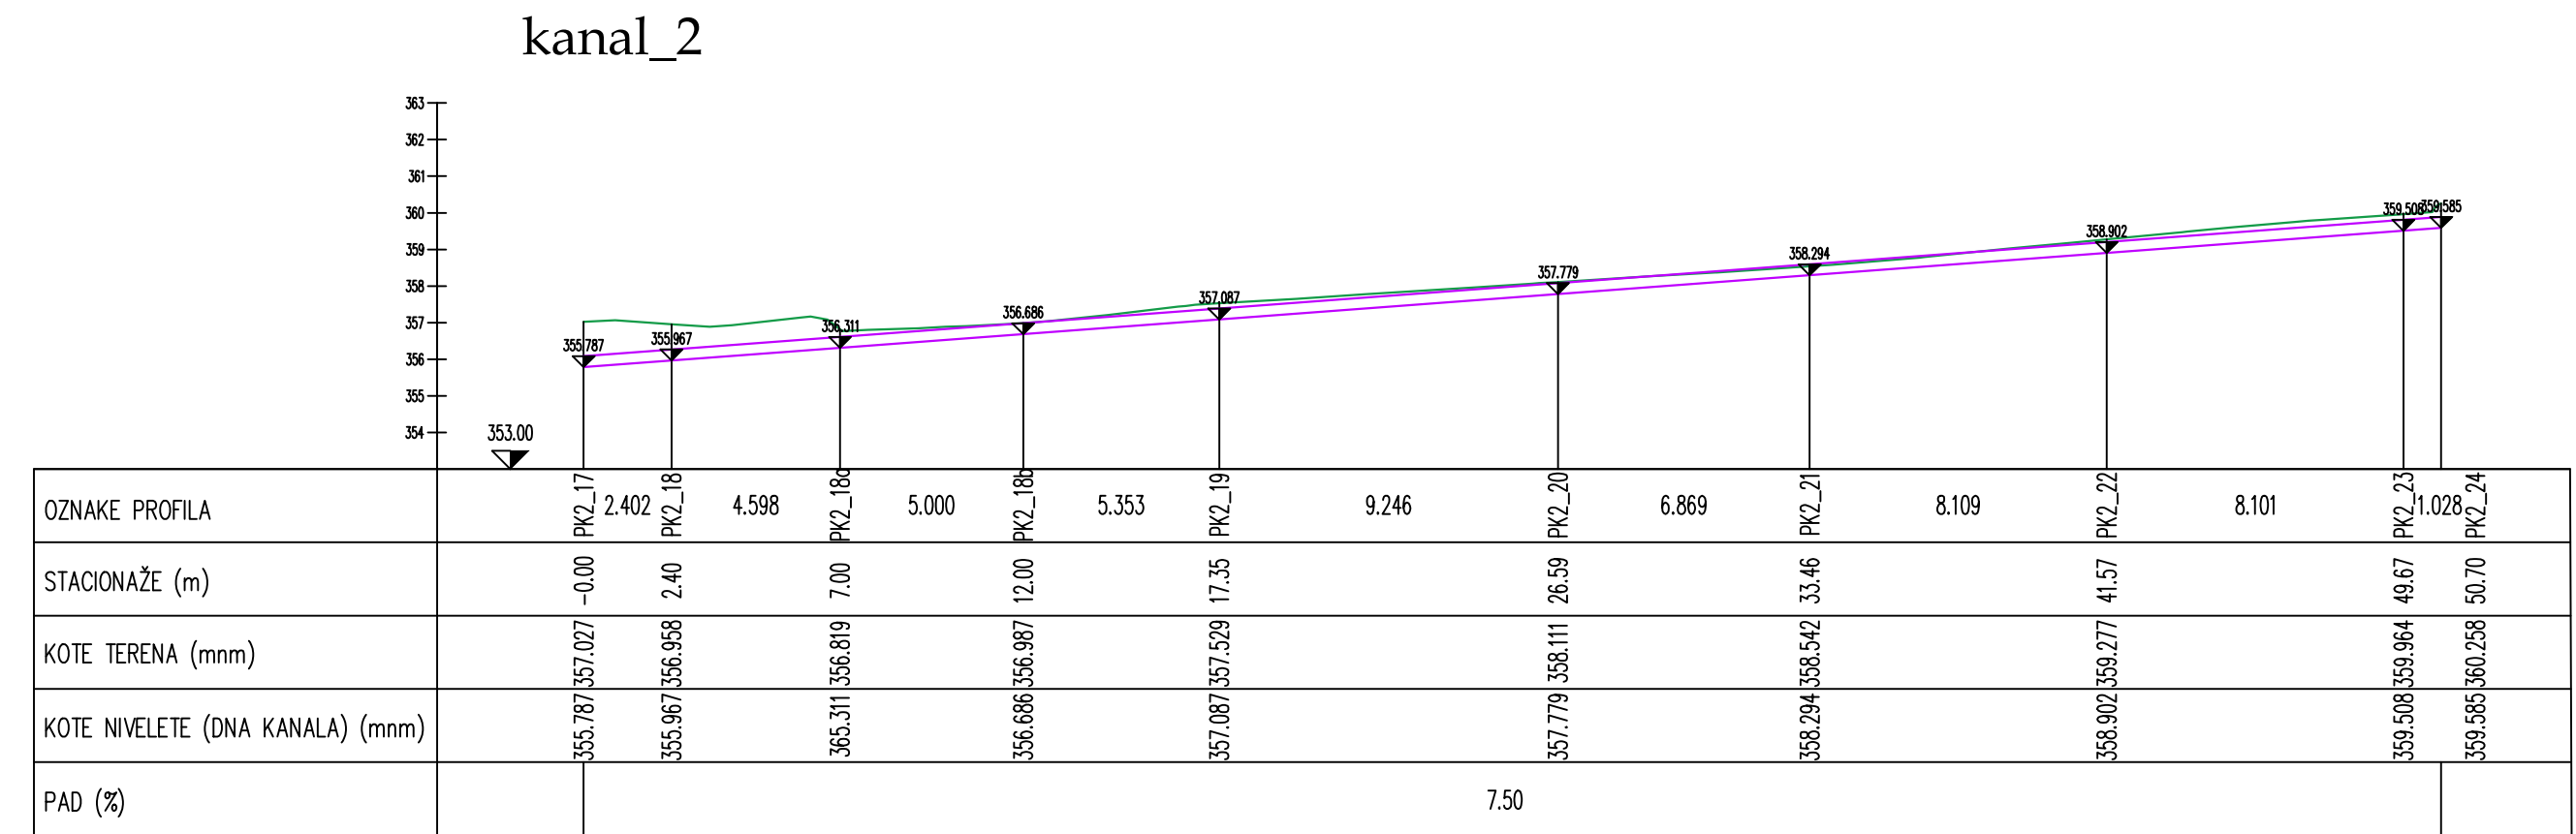


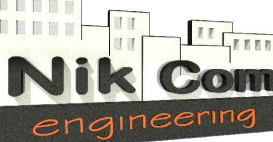	<p align="center">PROJEKTNA ORGANIZACIJA:</p> <p> UL.Milana Papića bb, Nikić Bulevar Mihaila Lalića br. 16, Podgorica Tel/fax: +382(0)20 673 511 Mob: +382(0)69 309 588 </p> <p> Pib: 02369621 PDV: 40/31-00807-2 E-mail: nikcom.inzenjering@gmail.com Ziro račun: NLB banka: 530-15313-52 </p>	<p>Investitor:</p> <p align="center">OPŠTINA DANILOVGRAD</p>	
<p>Objekat:</p> <p align="center">Sanacija klizišta "Šobaici"</p>		<p>Lokacija:</p> <p align="center">Lokalni put manastir Ostrog-Manastir Ždrebaonik, Šobaici</p>	
<p>Glavni inženjer:</p> <p align="center">Aleksandar Pot, Spec.Sci.građ.</p>		<p>Vrsta tehničke dokumentacije:</p> <p align="center">Glavni projekat</p>	
<p>Odgovorni inženjer:</p> <p align="center">Aleksandar Pot, Spec.Sci.građ.</p>		<p>Dio tehničke dokumentacije:</p> <p align="center">Hidrotehničke instalacije</p>	<p>Razmjera:</p> <p align="center">1:200/200</p>
<p>Saradnici:</p> <p align="center">Žana Ćuković, Spec.Sci.građ. Stefan Simović, BSc.građ.</p>		<p>Prilog:</p> <p align="center">Podužni pesjek kanala</p>	<p>Broj priloga:</p> <p align="center">3.</p> <p>Broj strane:</p>
<p>Datum izrade i MP:</p> <p align="center">Novembar 2019.</p>	<p>Datum revizije i MP:</p>		

detalj kanala 1

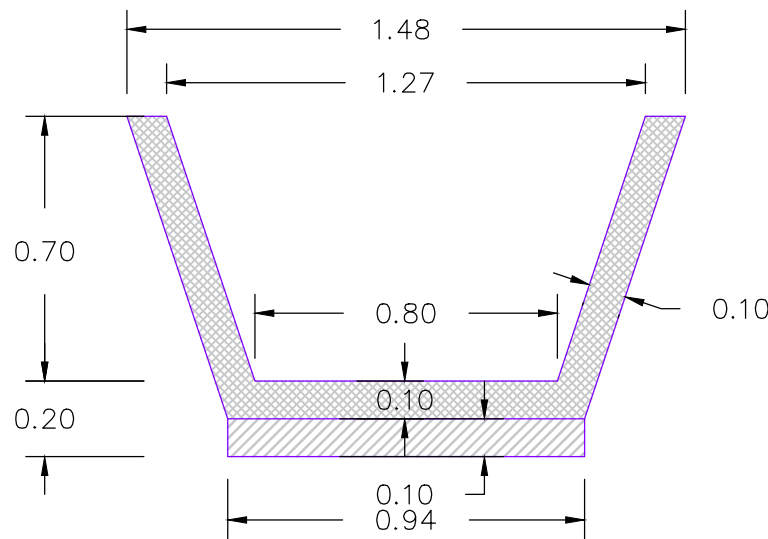

detalj kanala 2

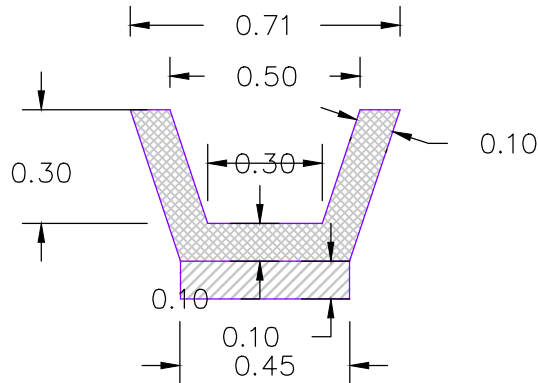

PROJEKTNÁ ORGANIZACIJA:
UL. Milana Papića bb,
Nikšić
Bulevar Mihaila Lalića br. 16,
Podgorica
Tel/fax: +382(0)20 673 511
Mob: +382(0)69 309 588
Pib: 02369621
PDV: 40/31-00807-2
E-mail: nikcom.inzenjering@gmail.com
Žiro račun:
NLB banka: 530-15313-52

Investitor:		OPŠTINA DANILOVGRAD		
Objekat:		Lokacija:		
Sanacija klizišta "Šobaići"		Lokalni put manastir Ostrog-Manastir Ždrebaonik, Šobaići		
Glavni inženjer:		Vrsta tehničke dokumentacije:		
Aleksandar Pot, Spec.Sci.građ.		Glavni projekat		
Odgovorni inženjer:		Dio tehničke dokumentacije:		Razmjera:
Aleksandar Pot, Spec.Sci.građ.		Hidrotehničke instalacije		1:20
Saradnici:		Prilog:	Broj priloga:	Broj strane:
Žana Ćuković, Spec.Sci.građ. Stefan Simović, BSc.građ.		Detalji kanala	4.	
Datum izrade i MP:		Datum revizije i MP:		
Novembar 2019.				


344.000

KOLOVOZ

OD.OSE

TEREN

OD.OSE

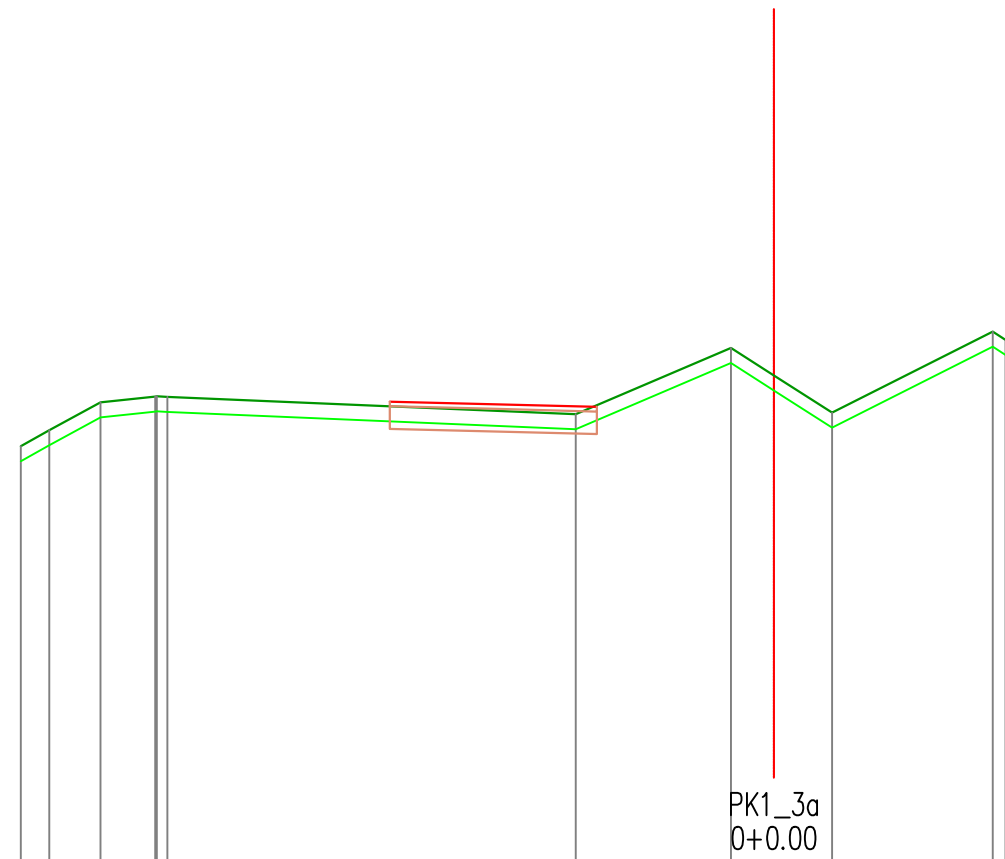

PROJEKTNA ORGANIZACIJA:

UL.Milana Papića bb,
Nikšić
Bulevar Mihaila Lalića br. 16,
Podgorica
Tel/fax: +382(0)20 673 511
Mob: +382(0)69 309 588

Pib: 02369621
PDV: 40/31-00807-2
E-mail:
nikcom.inzenjering@gmail.com
Žiro račun:
NLB banka: 530-15313-52

Investitor:

OPŠTINA DANILOVGRAD

Objekat:

Sanacija klizišta "Šobaići"

Lokacija:

Lokalni put manastir Ostrog-Manastir
Ždrebaonik, Šobaići

Glavni inženjer:

Aleksandar Pot, Spec.Sci.građ.

Vrsta tehničke dokumentacije:

Glavni projekat

Odgovorni inženjer:

Aleksandar Pot, Spec.Sci.građ.

Dio tehničke dokumentacije:

Hidrotehničke instalacije

Razmjera:

1:100

Saradnici:

Žana Ćuković, Spec.Sci.građ.
Stefan Simović, BSc.građ.

Prilog:

Presjek kanala 1
PK1_3a

Broj priloga:

5.1.


Broj strane:


Datum izrade i MP:


Novembar 2019.

Datum revizije i MP:

[illegible]

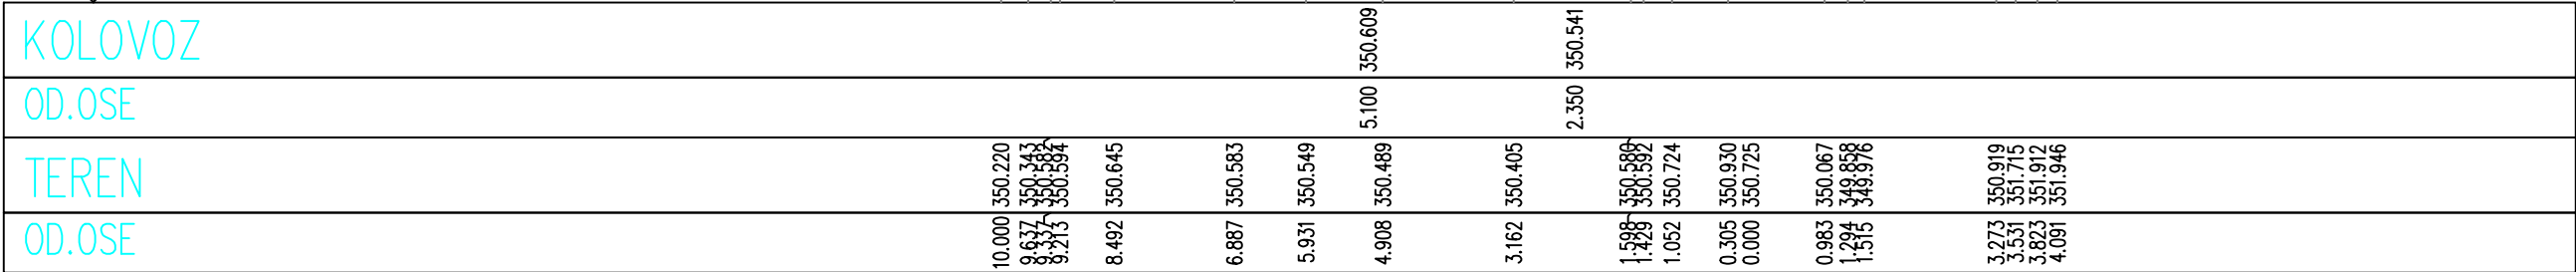

		PROJEKTNJA ORGANIZACIJA: UL.Milana Papića bb, Nikšić Bulevar Mihaila Lalića br. 16, Podgorica Tel/fax: +382(0)20 673 511 Mob: +382(0)69 309 588		Pib: 02369621 PDV: 40/31-00807-2 E-mail: nikcom.inzenjering@gmail.com Žiro račun: NLB banka: 530-15313-52		Investitor: OPŠTINA DANILOVGRAD			
Objekat: Sanacija klizišta "Šobaići"				Lokacija: Lokalni put manastir Ostrog-Manastir Ždrebaonik, Šobaići					
Glavni inženjer: Aleksandar Pot, Spec.Sci.građ.				Vrsta tehničke dokumentacije: Glavni projekat					
Odgovorni inženjer: Aleksandar Pot, Spec.Sci.građ.				Dio tehničke dokumentacije: Hidrotehničke instalacije			Razmjera: 1:100		
Saradnici: Žana Ćuković, Spec.Sci.građ. Stefan Simović, BSc.građ.				Prilog: Presjek kanala 1 PK1_4a		Broj priloga: 5.3.	Broj strane:		
Datum izrade i MP: Novembar 2019.				Datum revizije i MP:					

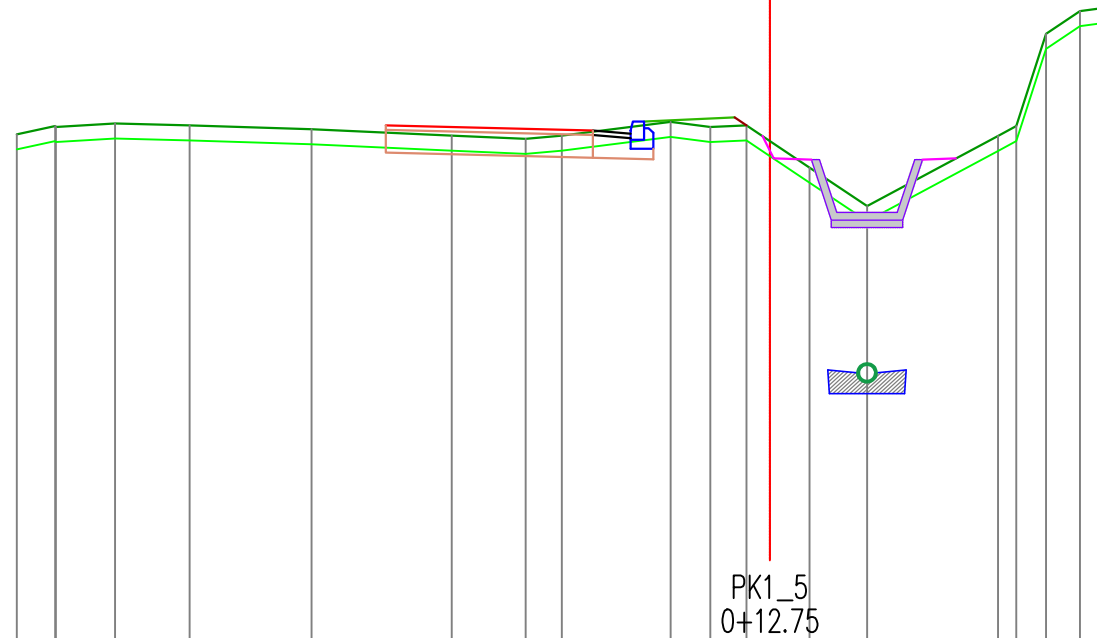[illegible]

PROJEKTNA ORGANIZACIJA:

**UL.Milana Papića bb,
Nikišić
Bulevar Mihaila Lalića br. 16,
Podgorica**
**Tel/fax: +382(0)20 673 511
Mob: +382(0)69 309 588**

**Pib: 02369621
PDV: 40/31-00807-2
E-mail:
nikcom.inzenjering@gmail.com
Žiro račun:
NLB banka: 530-15313-52**

Investor:

OPŠTINA DANILOVGRAD

Objekat:

Sanacija klizišta "Šobaići"

Lokacija:	
-----------	--

Lokalni put manastir Ostrog-Manastir
Ždrebaonik, Šobaići

Glavni inženjer:

Aleksandar Pot, Spec.Sci.građ.

Vrsta tehničke dokumentacije:	
-------------------------------	--

Glavni projekat	
-----------------	--

Odgovorni inženier:

Aleksandar Pot, Spec.Sci.građ.

Dio tehničke dokumentacije:

Hidrotehničke instalacije

Rozmiar:

1:100

Saradnici:

Žana Ćuković, Spec.Sci.građ.

Stefan Simović, BSc.građ.

Prilog:	
---------	--

Presjek kanala 1
PK1 5

Broj priloga:	Br
---------------	----


5.4.

Broj strane:

Datum izrade i MP:

November 2019.


Datum revizije i MP:

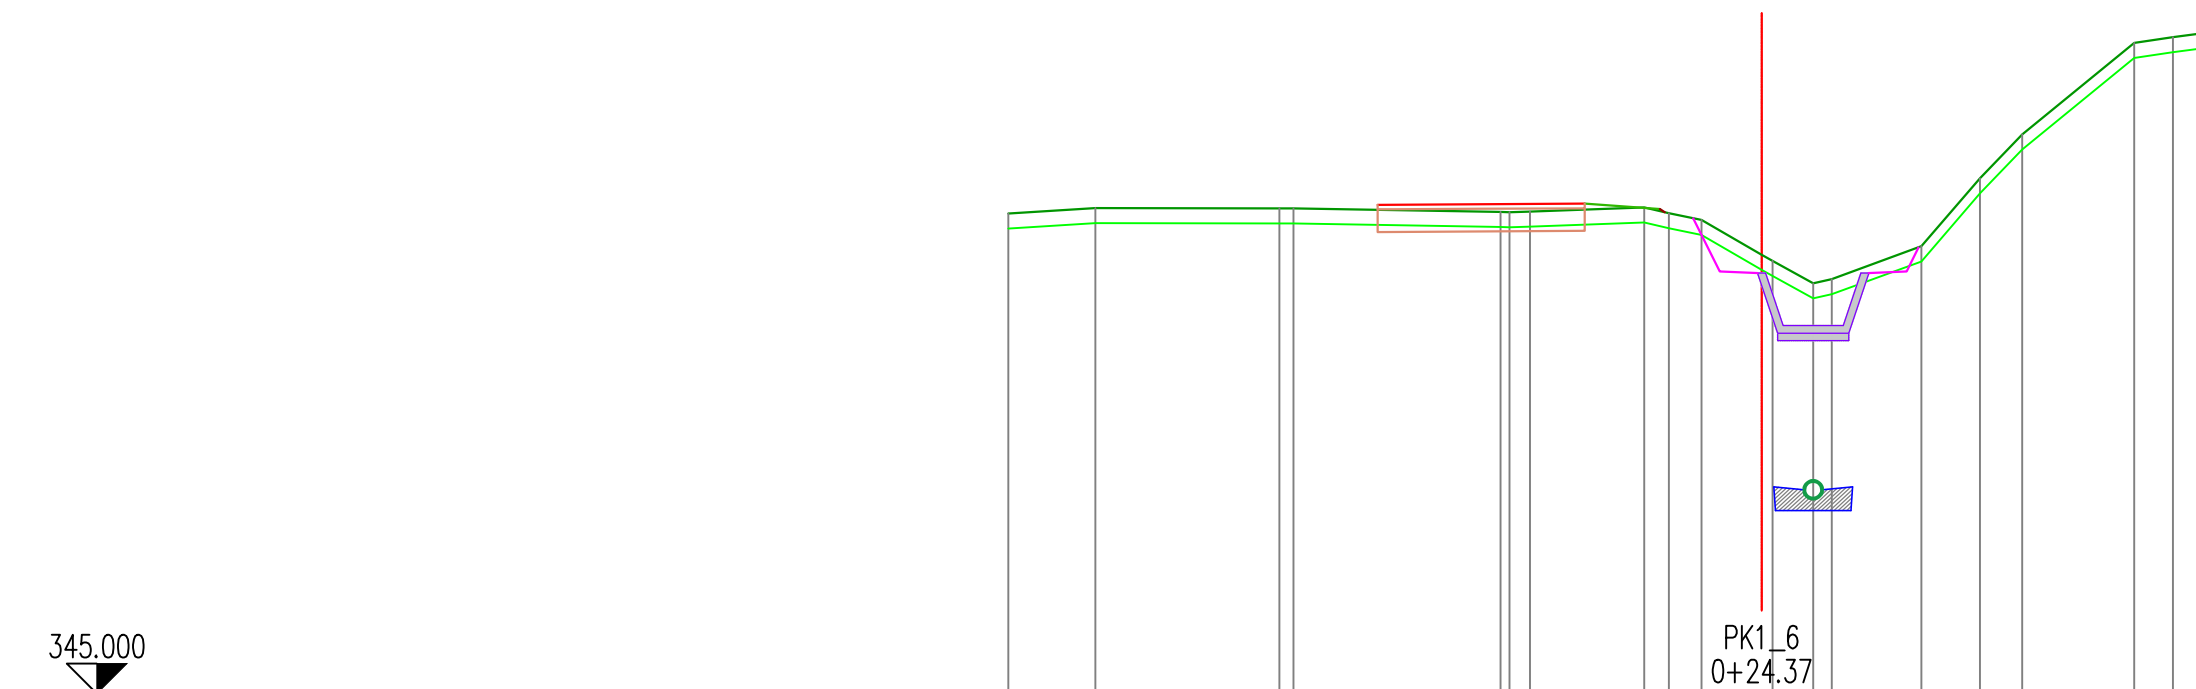


KOLOVOZ											5.100	351.486											2.350	351.502																								
OD.OSE	
TEREN	10.000	351.372	8.847	351.443			6.406	351.440					3.468	351.395	3.350	351.391	3.078	351.400			1.560	351.454	1.234	351.376	0.800	351.286	0.000	350.825	0.682	350.445	0.930	350.501			2.120	350.937	2.896	351.840	3.454	352.423			4.942	353.635	5.458	353.712	5.813	353.758
OD.OSE	




PROJEKTNA ORGANIZACIJA: UL.Milana Papića bb, Nikšić Bulevar Mihaila Lalića br. 16, Podgorica Tel/fax: +382(0)20 673 511 Mob: +382(0)69 309 588		Pib: 02369621 PDV: 40/31-00807-2 E-mail: nikcom.inzenjering@gmail.com Žiro račun: NLB banka: 530-15313-52		Investitor: OPŠTINA DANILOVGRAD	
"ci"		Lokacija: Lokalni put manastir Ostrog-Manastir Ždrebaonik, Šobaići			
ci.građ.		Vrsta tehničke dokumentacije: Glavni projekat			
ci.građ.		Dio tehničke dokumentacije: Hidrotehničke instalacije			Razmjera: 1:100
i.građ. ađ.		Prilog: Presjek kanala 1 PK1_6		Broj priloga: 5.6.	Broj strane:
		Datum revizije i MP:			

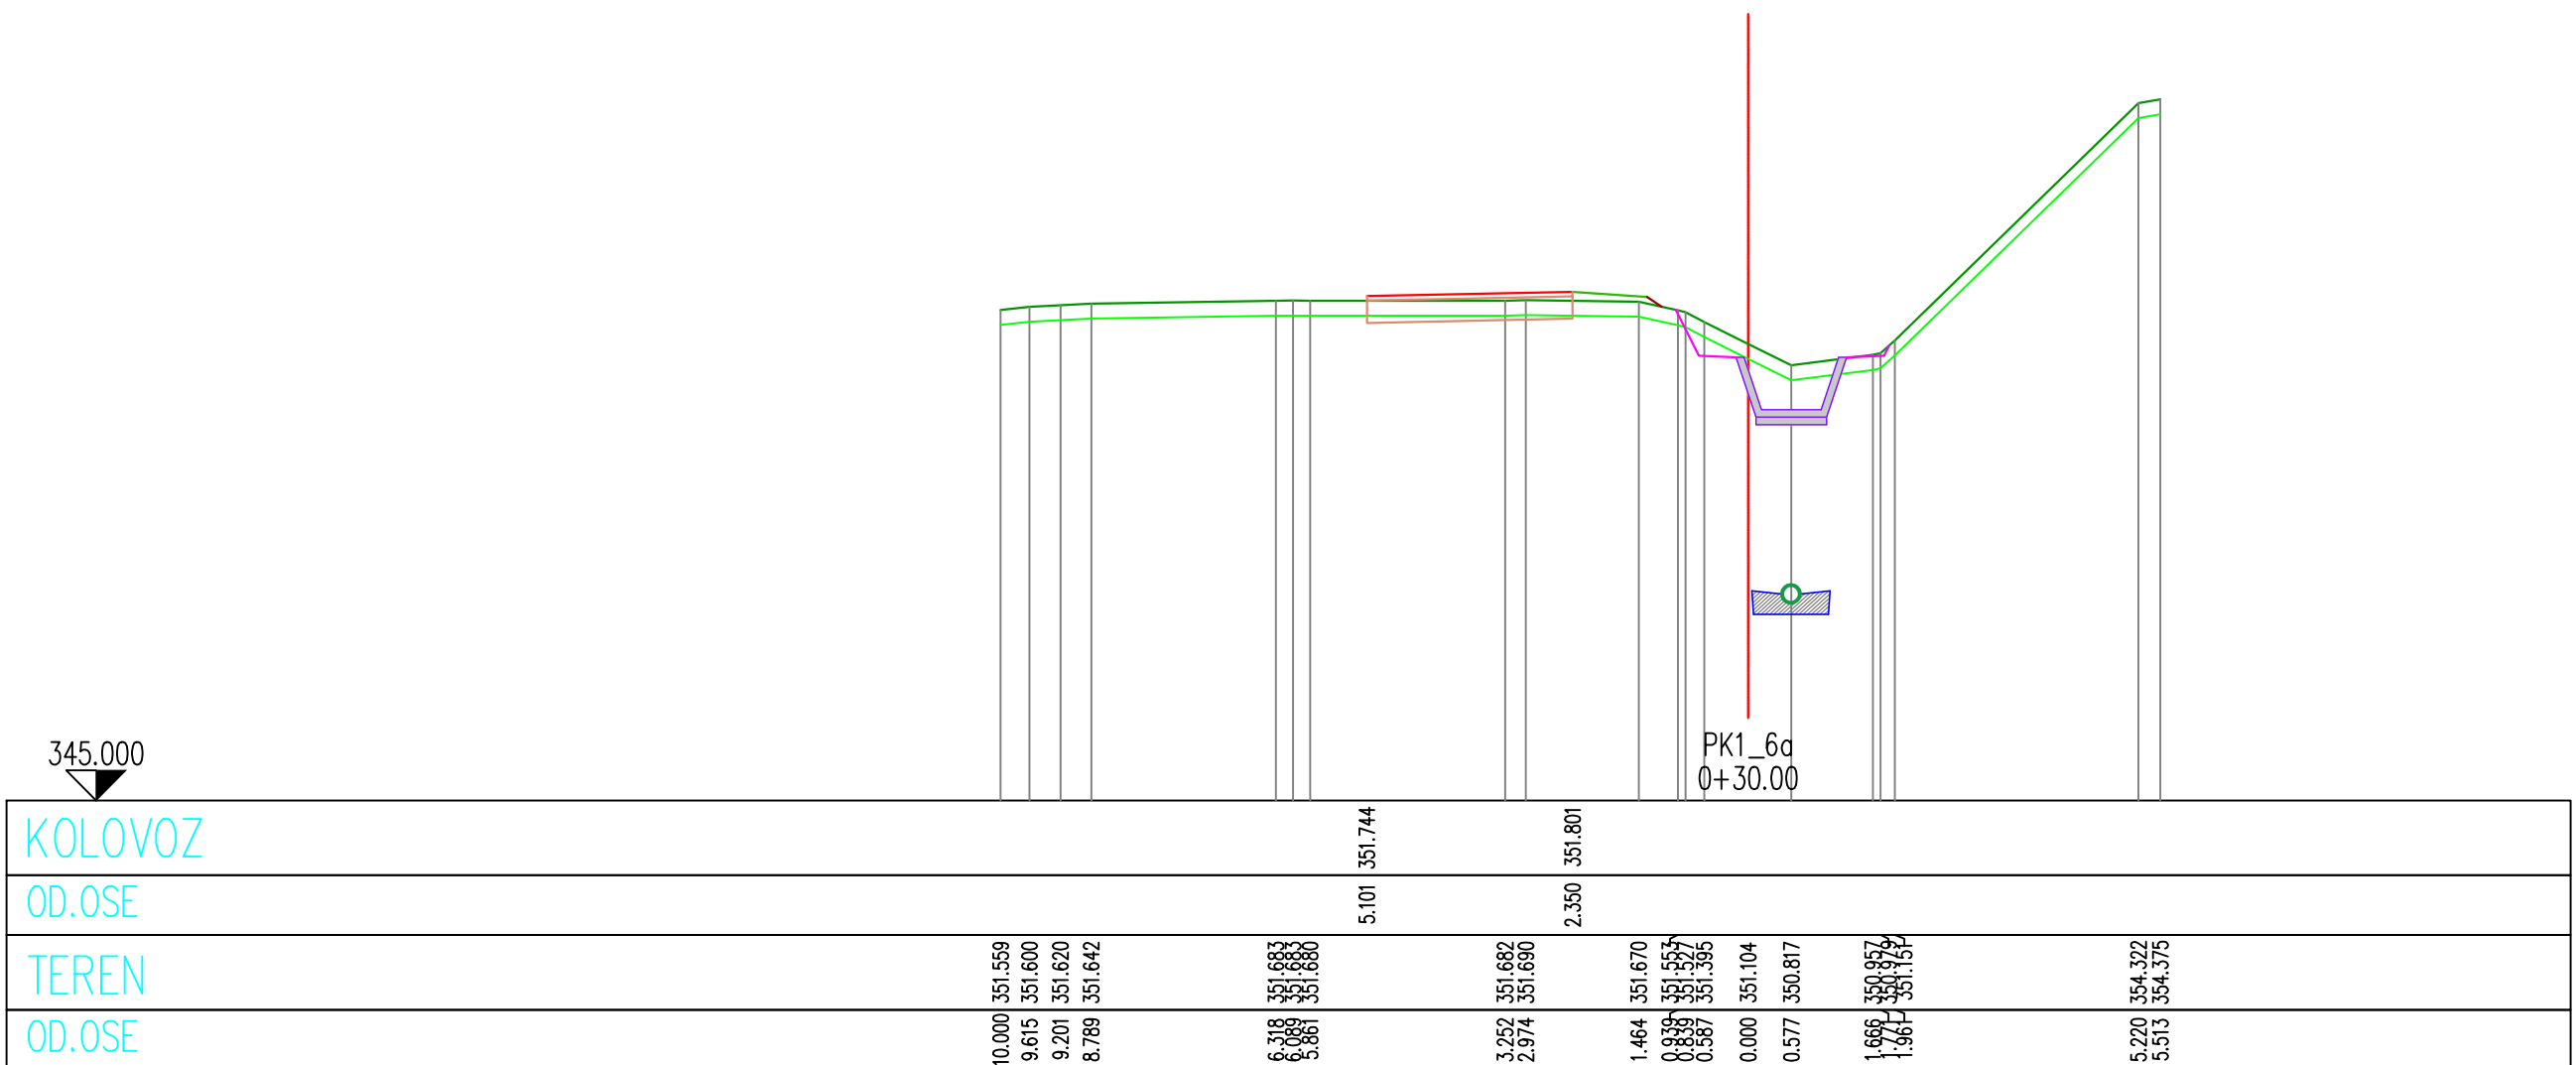

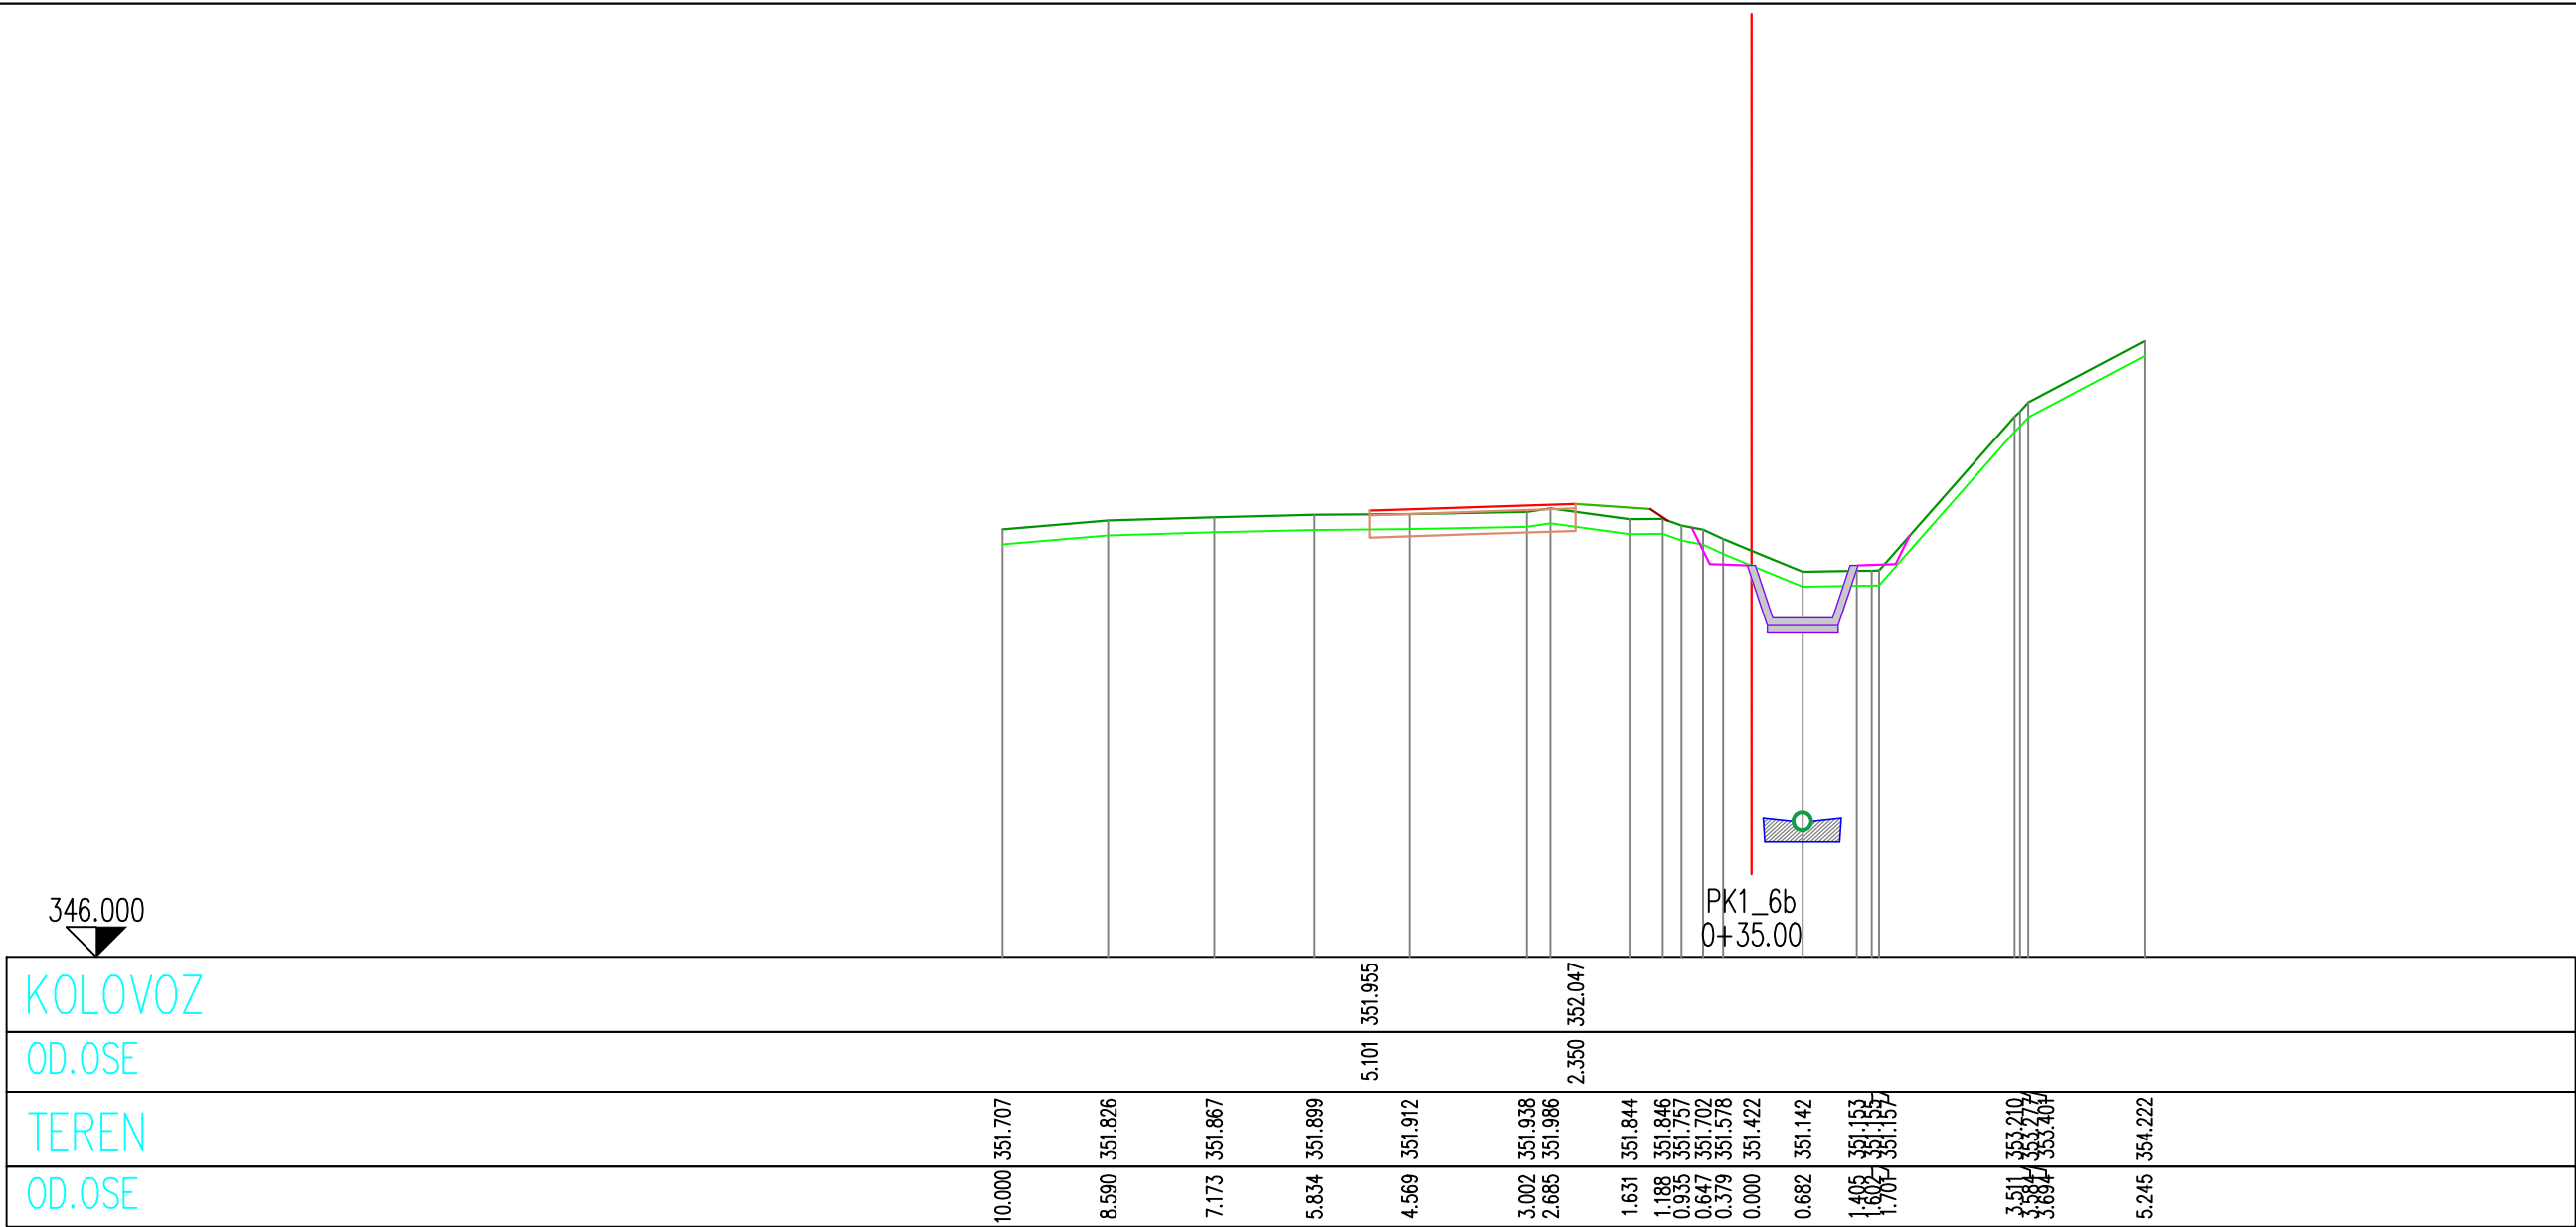

PROJEKTNA ORGANIZACIJA: UL.Milana Papića bb, Nikšić Bulevar Mihaila Lalića br. 16, Podgorica Tel/fax: +382(0)20 673 511 Mob: +382(0)69 309 588		Investitor: OPŠTINA DANILOVGRAD	
Objekat: Sanacija klizišta "Šobaići"		Lokacija: Lokalni put manastir Ostrog-Manastir Ždrebaonik, Šobaići	
Glavni inženjer: Aleksandar Pot, Spec.Sci.građ.		Vrsta tehničke dokumentacije: Glavni projekat	
Odgovorni inženjer: Aleksandar Pot, Spec.Sci.građ.		Dio tehničke dokumentacije: Hidrotehničke instalacije	Razmjera: 1:100
Saradnici: Žana Ćuković, Spec.Sci.građ. Stefan Simović, BSc.građ.		Prilog: Presjek kanala 1 PK1_6b	Broj priloga: 5.8. Broj strane:
Datum izrade i MP: Novembar 2019.		Datum revizije i MP:	

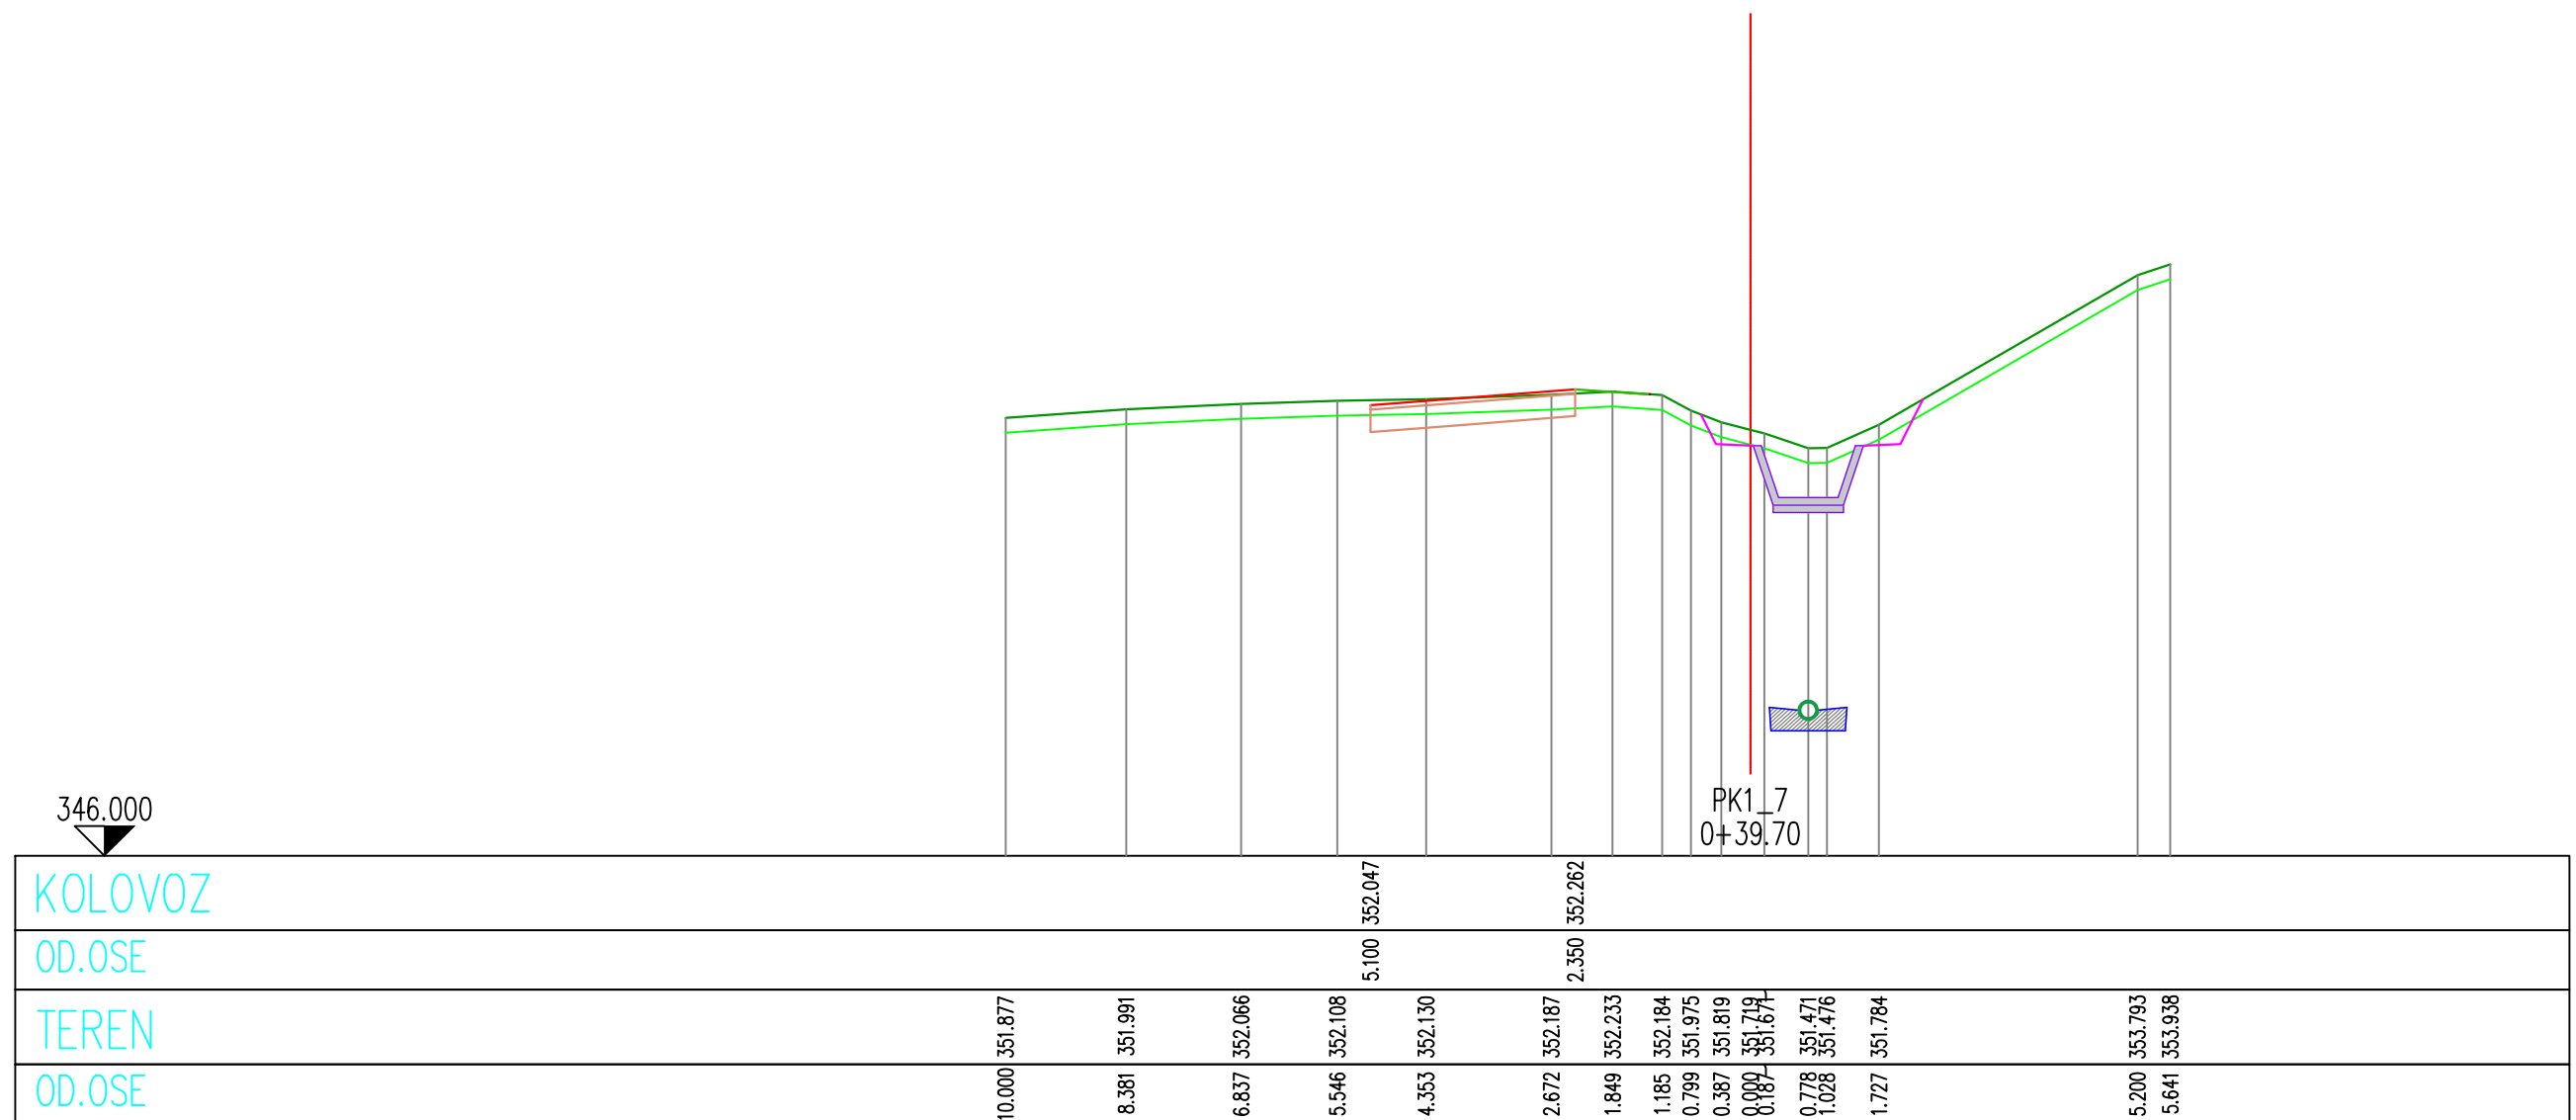

PROJEKTNA ORGANIZACIJA:

UL.Milana Papića bb,
Nikišić
Bulevar Mihaila Lalića br. 16,
Podgorica
Tel/fax: +382(0)20 673 511
Mob: +382(0)69 309 588

Pib: 02369621
PDV: 40/31-00807-2
E-mail:
nikkom.inzenjering@gmail.com
Žiro račun:
NLB banka: 530-15313-52

Investor:

OPŠTINA DANILOVGRAD

Objekat:

Sanacija klizišta "Šobaići"

	Lokacija:
--	-----------

Lokalni put manastir Ostrog-Manastir
Ždrebaonik, Šobaići

Glavni inženjer:

Aleksandar Pot, Spec.Sci.građ.

Vrsta tehničke dokumentacije:	
-------------------------------	--

Glavni projekat	
-----------------	--

Odgovorni inženjer:

Aleksandar Pot, Spec.Sci.grad.

	Dio tehničke dokumentacije:
--	-----------------------------

Hidrotehničke instalacije

Rozmiar:

1:100

Saradnici:

Žana Ćuković, Spec.Sci.građ.

Stefan Simović, BSc.građ.

Prilog:	
---------	--

Presjek kanala 1
PK1_7

Broj priloga:	Br
---------------	----


5.9.


Broj strane:


Datum izrade i MP:


November 2019.

Datum revizije i MP:

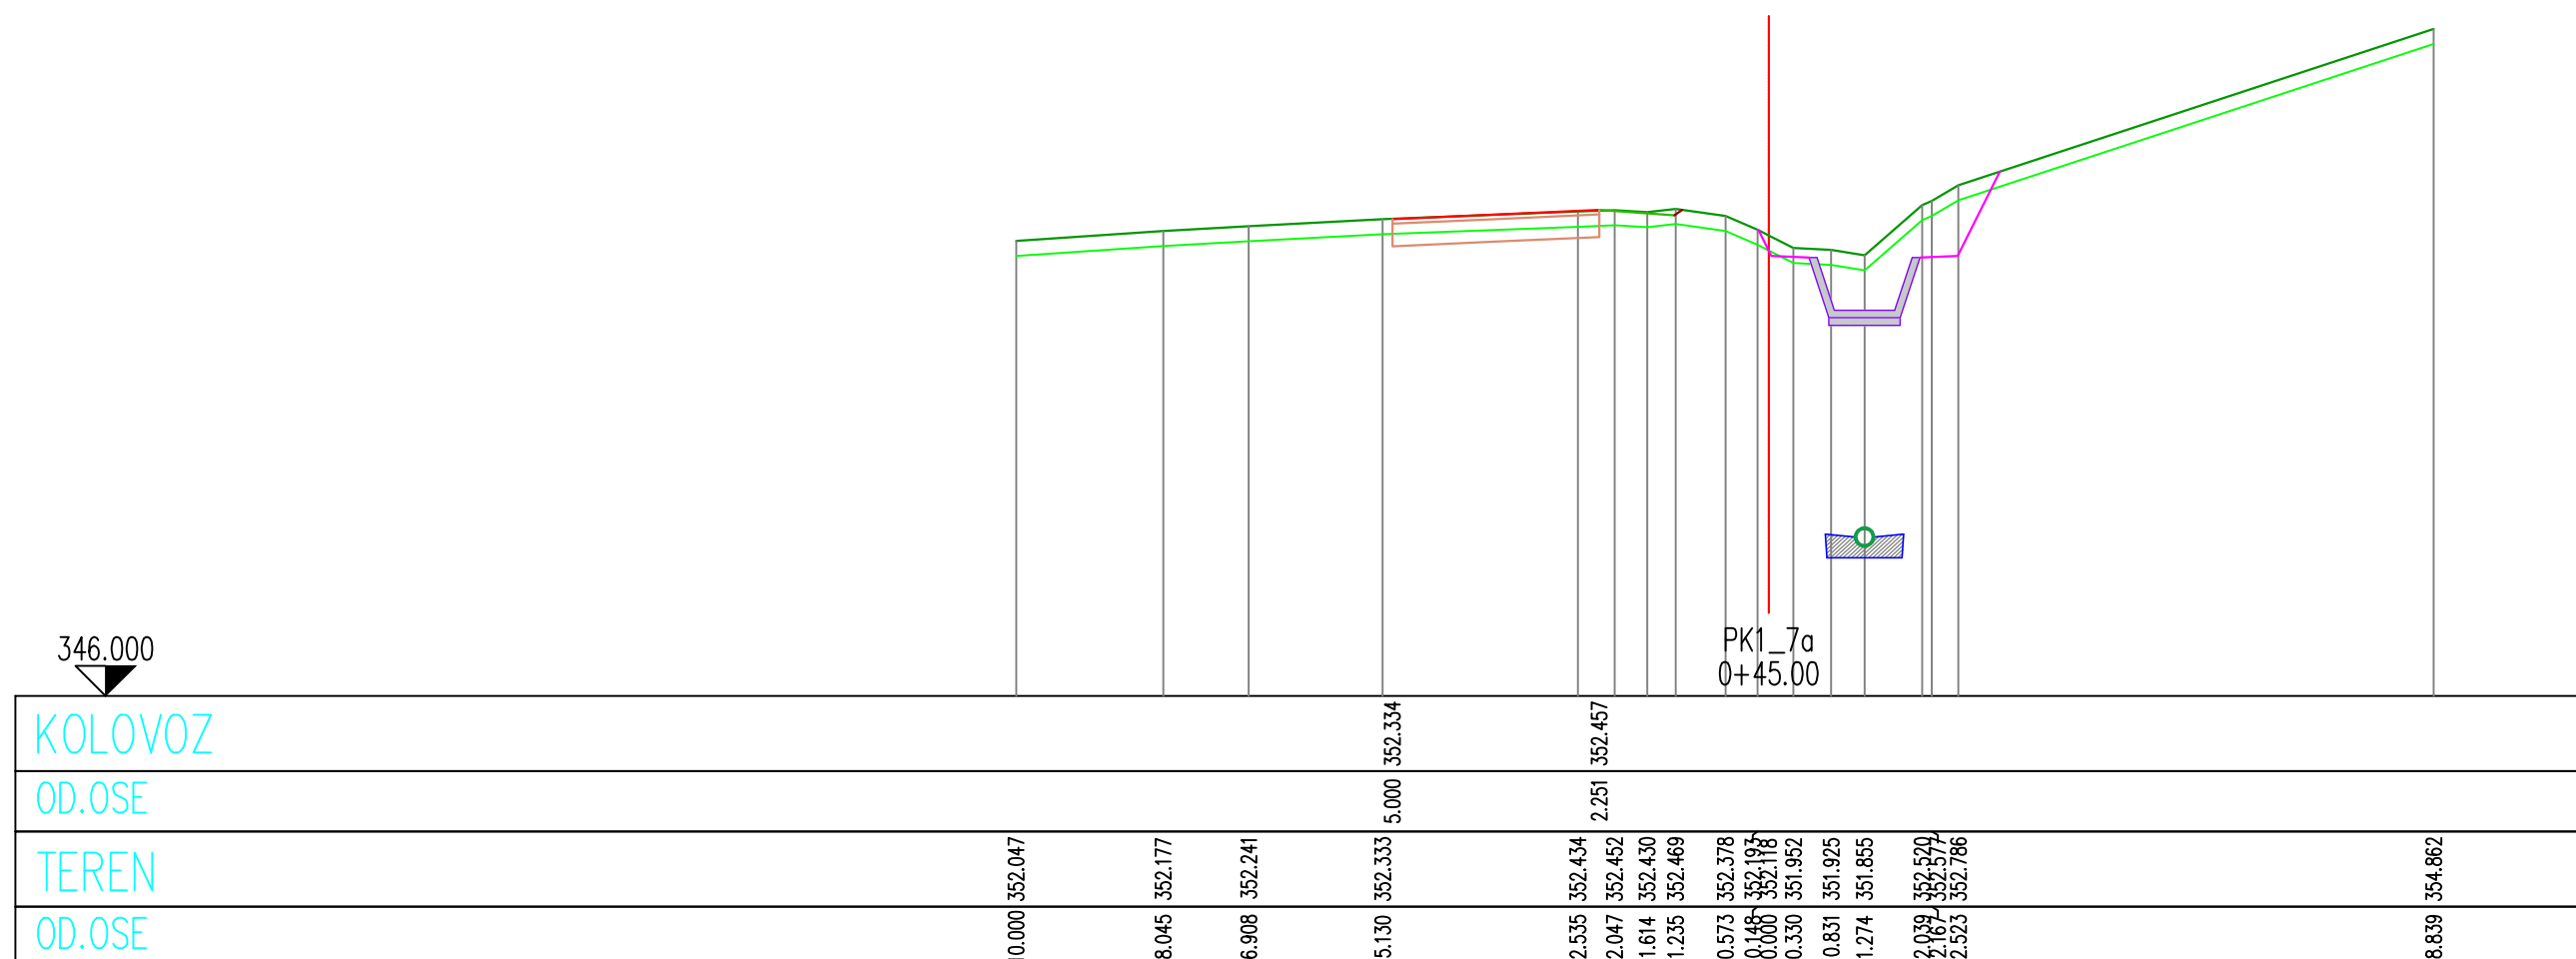



		PROJEKTNA ORGANIZACIJA: UL.Milana Papića bb, Nikšić Bulevar Mihaila Lalića br. 16, Podgorica Tel/fax: +382(0)20 673 511 Mob: +382(0)69 309 588		Pib: 02369621 PDV: 40/31-00807-2 E-mail: nikcom.inzenjering@gmail.com Žiro račun: NLB banka: 530-15313-52		Investitor: OPŠTINA DANILOVGRAD	
Objekat: Sanacija klizišta "Šobaići"				Lokacija: Lokalni put manastir Ostrog-Manastir Ždrebaonik, Šobaići			
Glavni inženjer: Aleksandar Pot, Spec.Sci.građ.				Vrsta tehničke dokumentacije: Glavni projekat			
Odgovorni inženjer: Aleksandar Pot, Spec.Sci.građ.				Dio tehničke dokumentacije: Hidrotehničke instalacije		Razmjera: 1:100	
Saradnici: Žana Ćuković, Spec.Sci.građ. Stefan Simović, BSc.građ.				Prilog: Presjek kanala 1 PK1_7a		Broj priloga: 5.10.	
Datum izrade i MP: Novembar 2019.				Datum revizije i MP:			

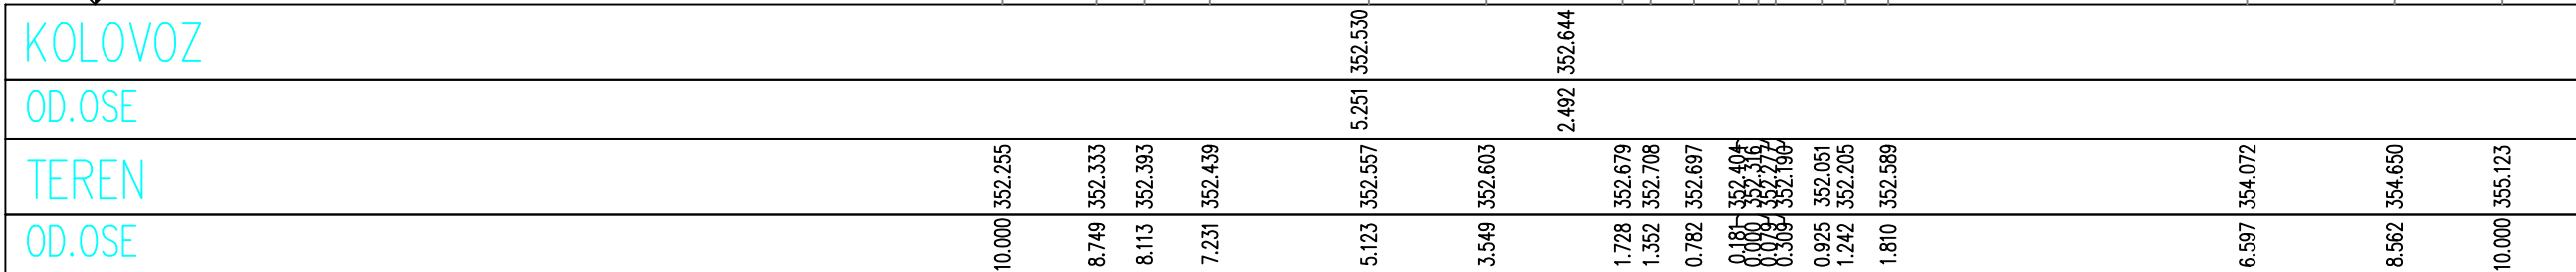


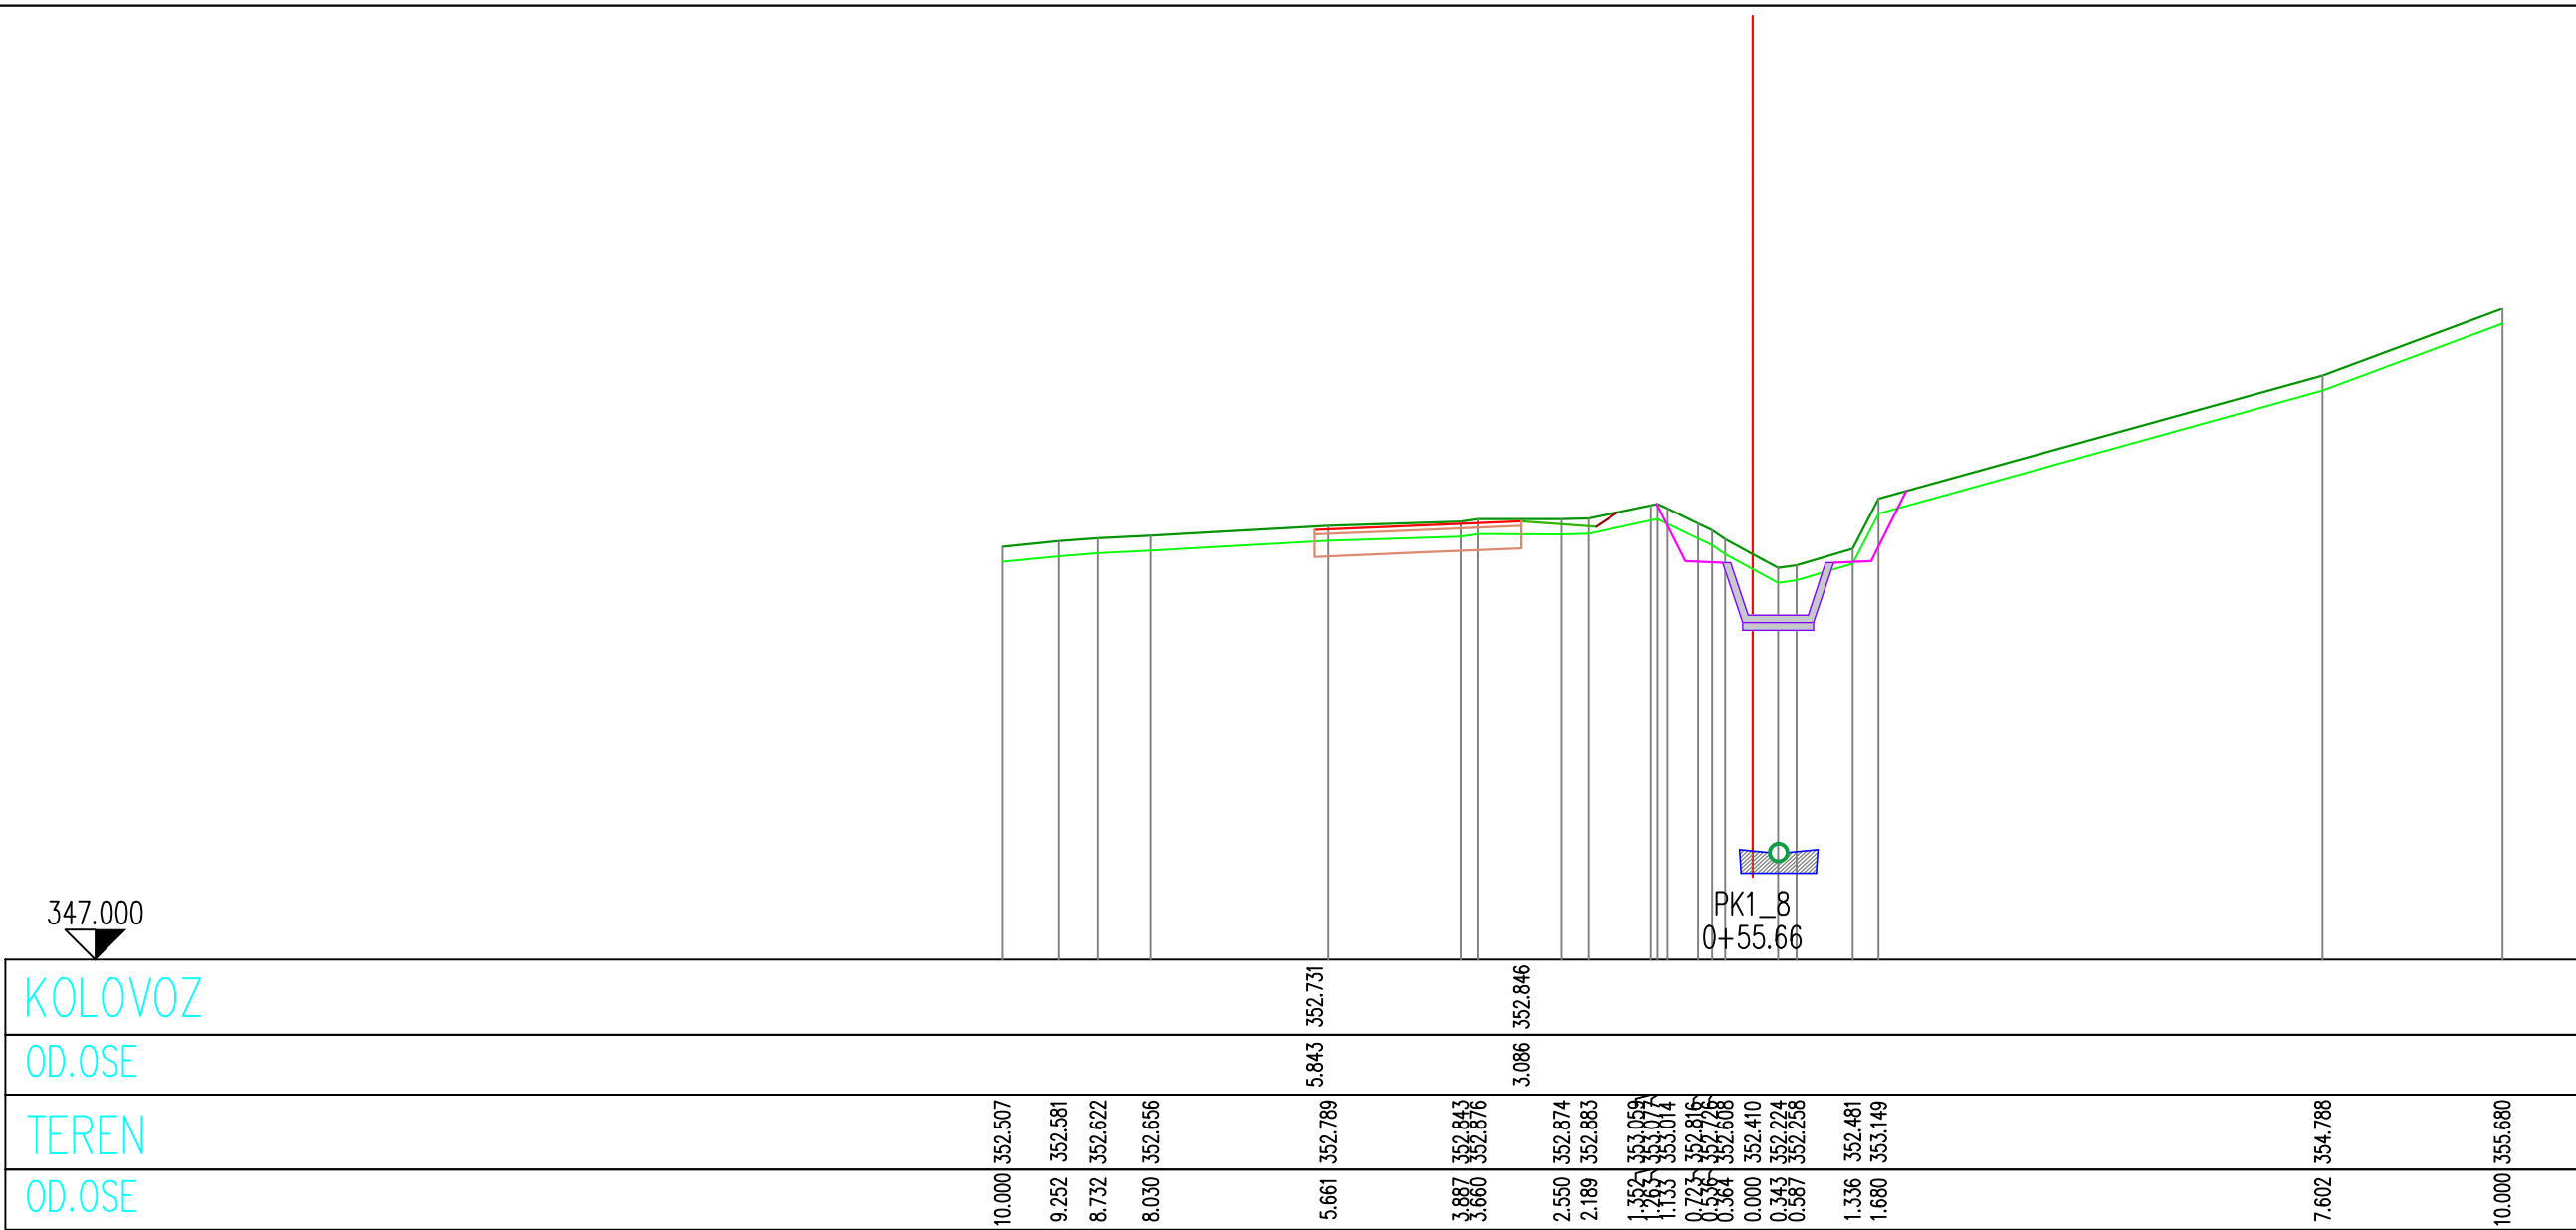



<div><div><div><div><div><div></div><div>Nik Com</div></div></div><div><div>engineering</div></div></div></div><div><div><div><div><div><div>PROJEKTNA ORGANIZACIJA:</div><div><div><div><div><div><div>UL.Milana Papića bb, Nikšić</div><div>Bulevar Mihaila Lalića br. 16, Podgorica</div><div>Tel/fax: +382(0)20 673 511</div><div>Mob: +382(0)69 309 588</div></div></div><div><div><div><div><div>Pib: 02369621</div><div>PDV: 40/31-00807-2</div><div>E-mail: nikcom.inzenjering@gmail.com</div><div>Žiro račun:</div><div>NLB banka: 530-15313-52</div></div></div></div></div></div></div></div></div></div></div></div></div></div>		Investitor: OPŠTINA DANILOVGRAD		
Objekat: Sanacija klizišta "Šobaići"		Lokacija: Lokalni put manastir Ostrog-Manastir Ždrebaonik, Šobaići		
Glavni inženjer: Aleksandar Pot, Spec.Sci.građ.		Vrsta tehničke dokumentacije: Glavni projekat		
Odgovorni inženjer: Aleksandar Pot, Spec.Sci.građ.		Dio tehničke dokumentacije: Hidrotehničke instalacije		Razmjera: 1:100
Saradnici: Žana Ćuković, Spec.Sci.građ. Stefan Simović, BSc.građ.		Prilog: Presjek kanala 1 PK1_8	Broj priloga: 5.12.	Broj strane:
Datum izrade i MP: Novembar 2019.		Datum revizije i MP:		

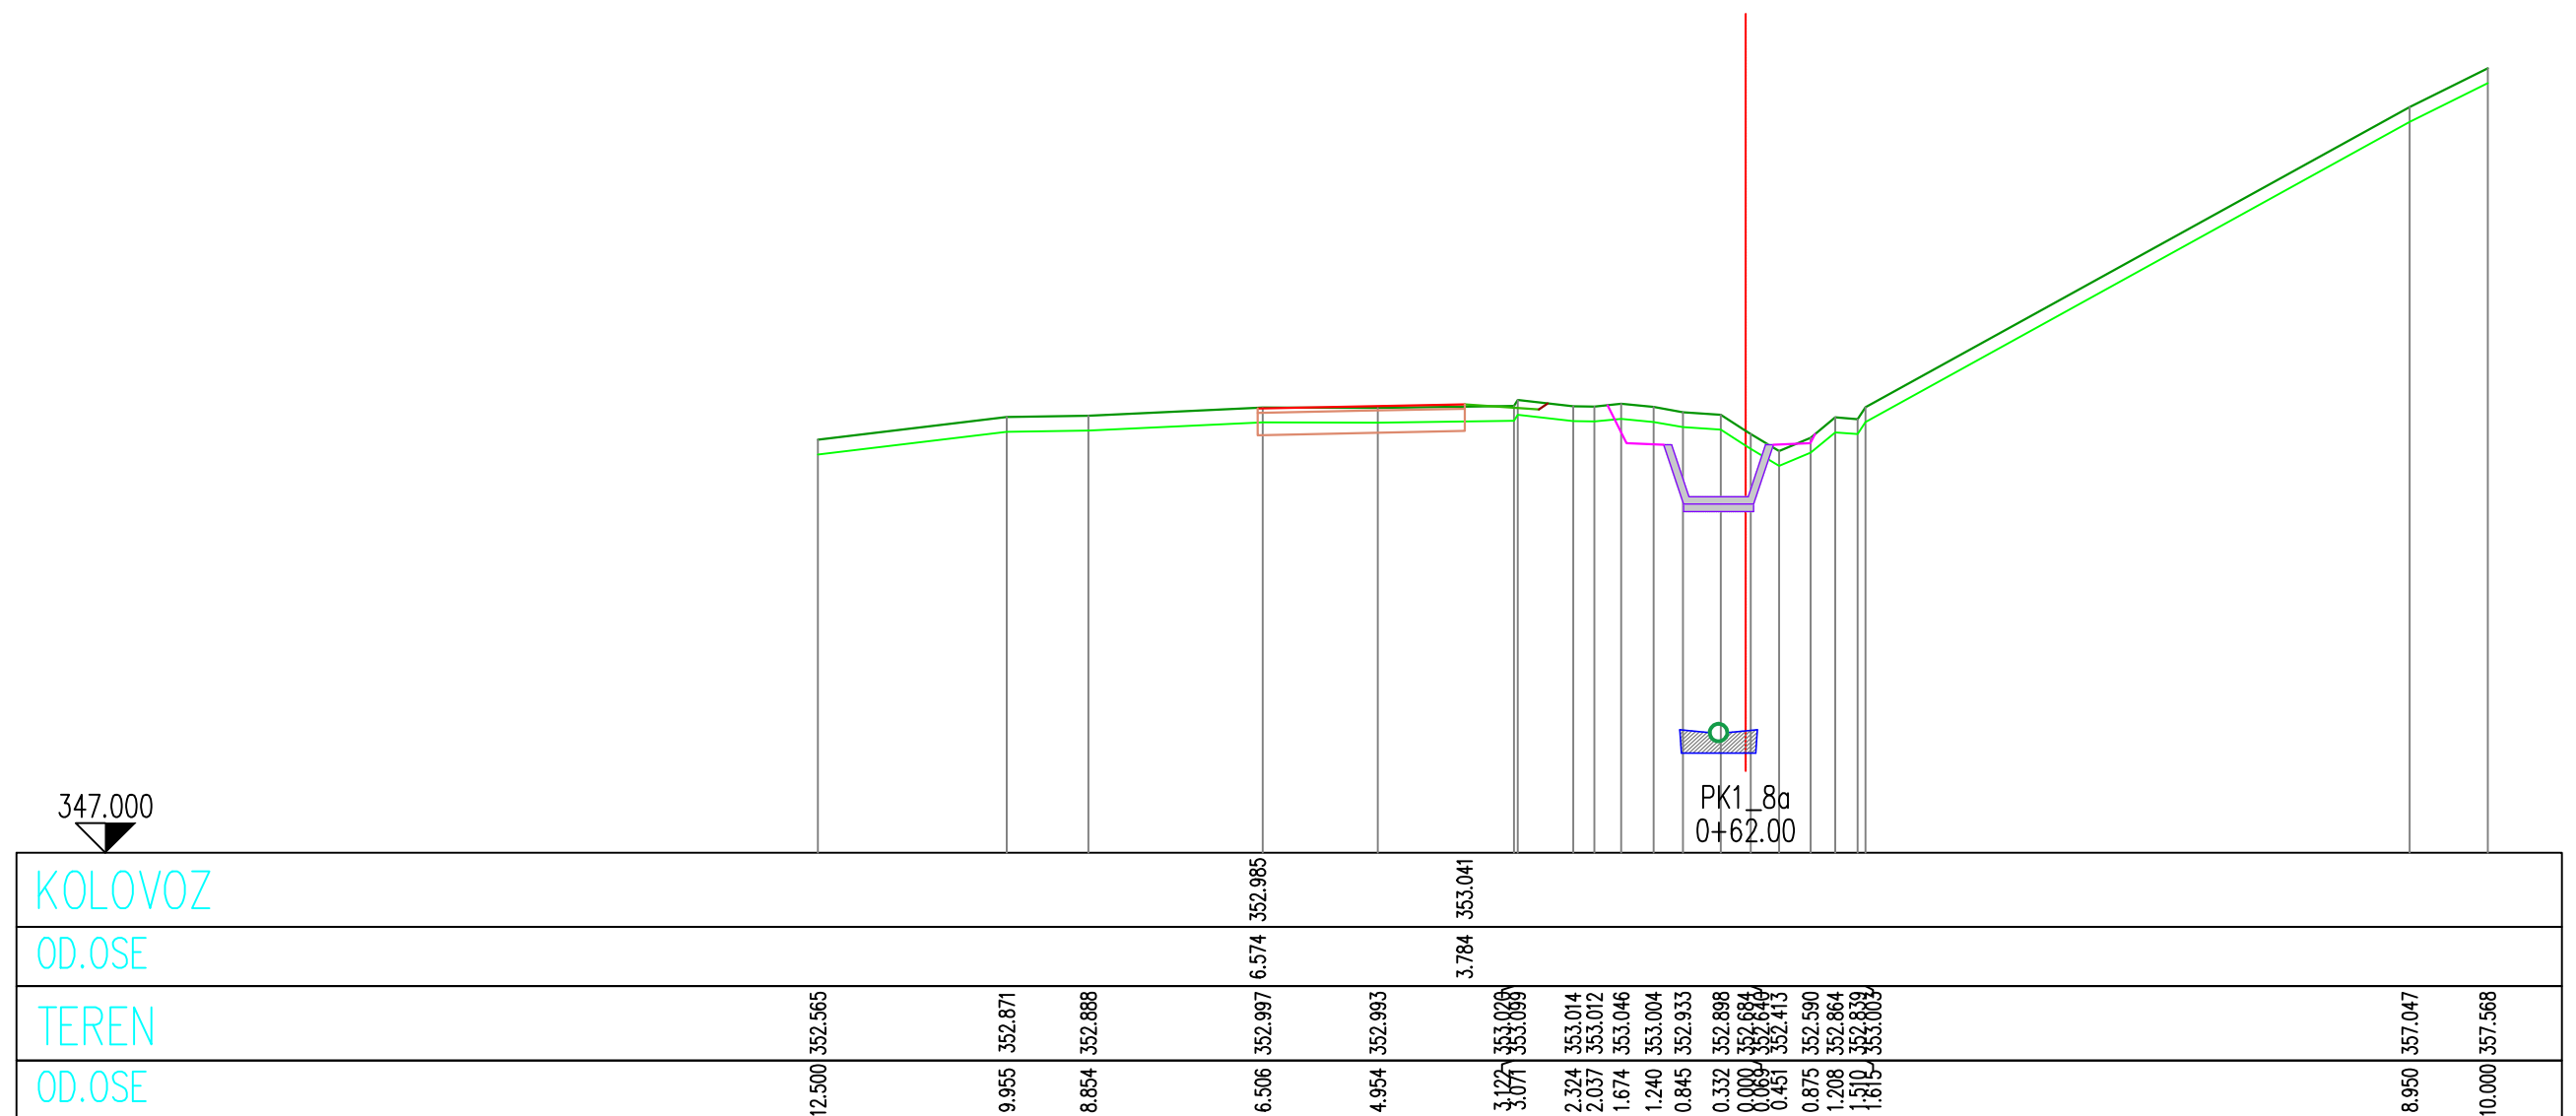


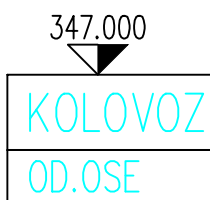
		PROJEKTNJA ORGANIZACIJA: UL.Milana Papića bb, Nikšić Bulevar Mihaila Lalića br. 16, Podgorica Tel/fax: +382(0)20 673 511 Mob: +382(0)69 309 588		Pib: 02369621 PDV: 40/31-00807-2 E-mail: nikcom.inzenjering@gmail.com Žiro račun: NLB banka: 530-15313-52		Investitor: OPŠTINA DANILOVGRAD	
Objekat: Sanacija klizišta "Šobaići"				Lokacija: Lokalni put manastir Ostrog-Manastir Ždrebaonik, Šobaići			
Glavni inženjer: Aleksandar Pot, Spec.Sci.građ.				Vrsta tehničke dokumentacije: Glavni projekat			
Odgovorni inženjer: Aleksandar Pot, Spec.Sci.građ.				Dio tehničke dokumentacije: Hidrotehničke instalacije		Razmjera: 1:100	
Saradnici: Žana Ćuković, Spec.Sci.građ. Stefan Simović, BSc.građ.				Prilog: Presjek kanala 1 PK1_8a		Broj priloga: 5.13.	
Datum izrade i MP: Novembar 2019.				Datum revizije i MP:			

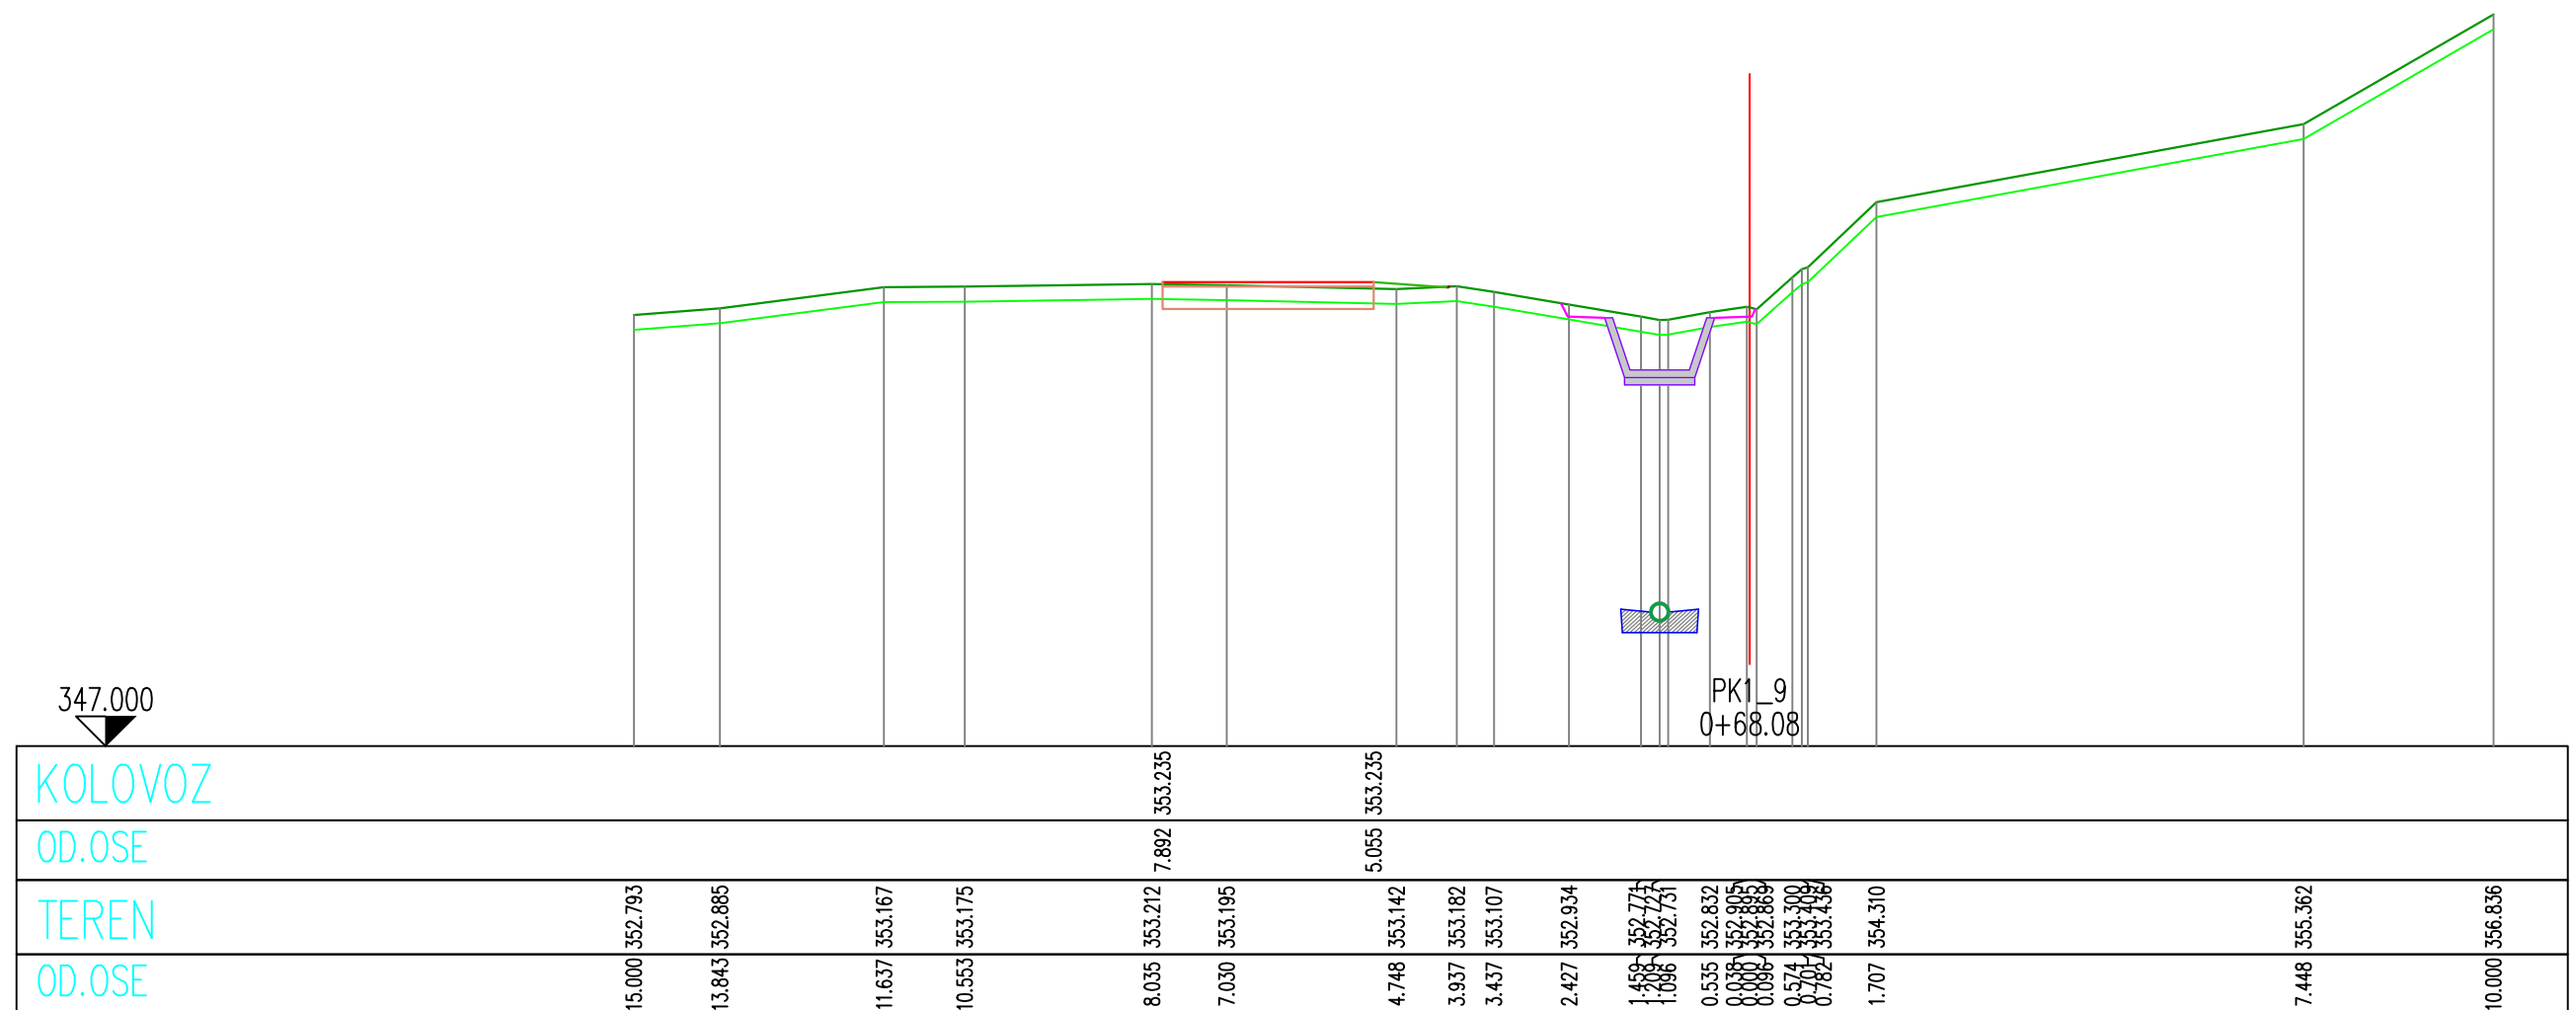

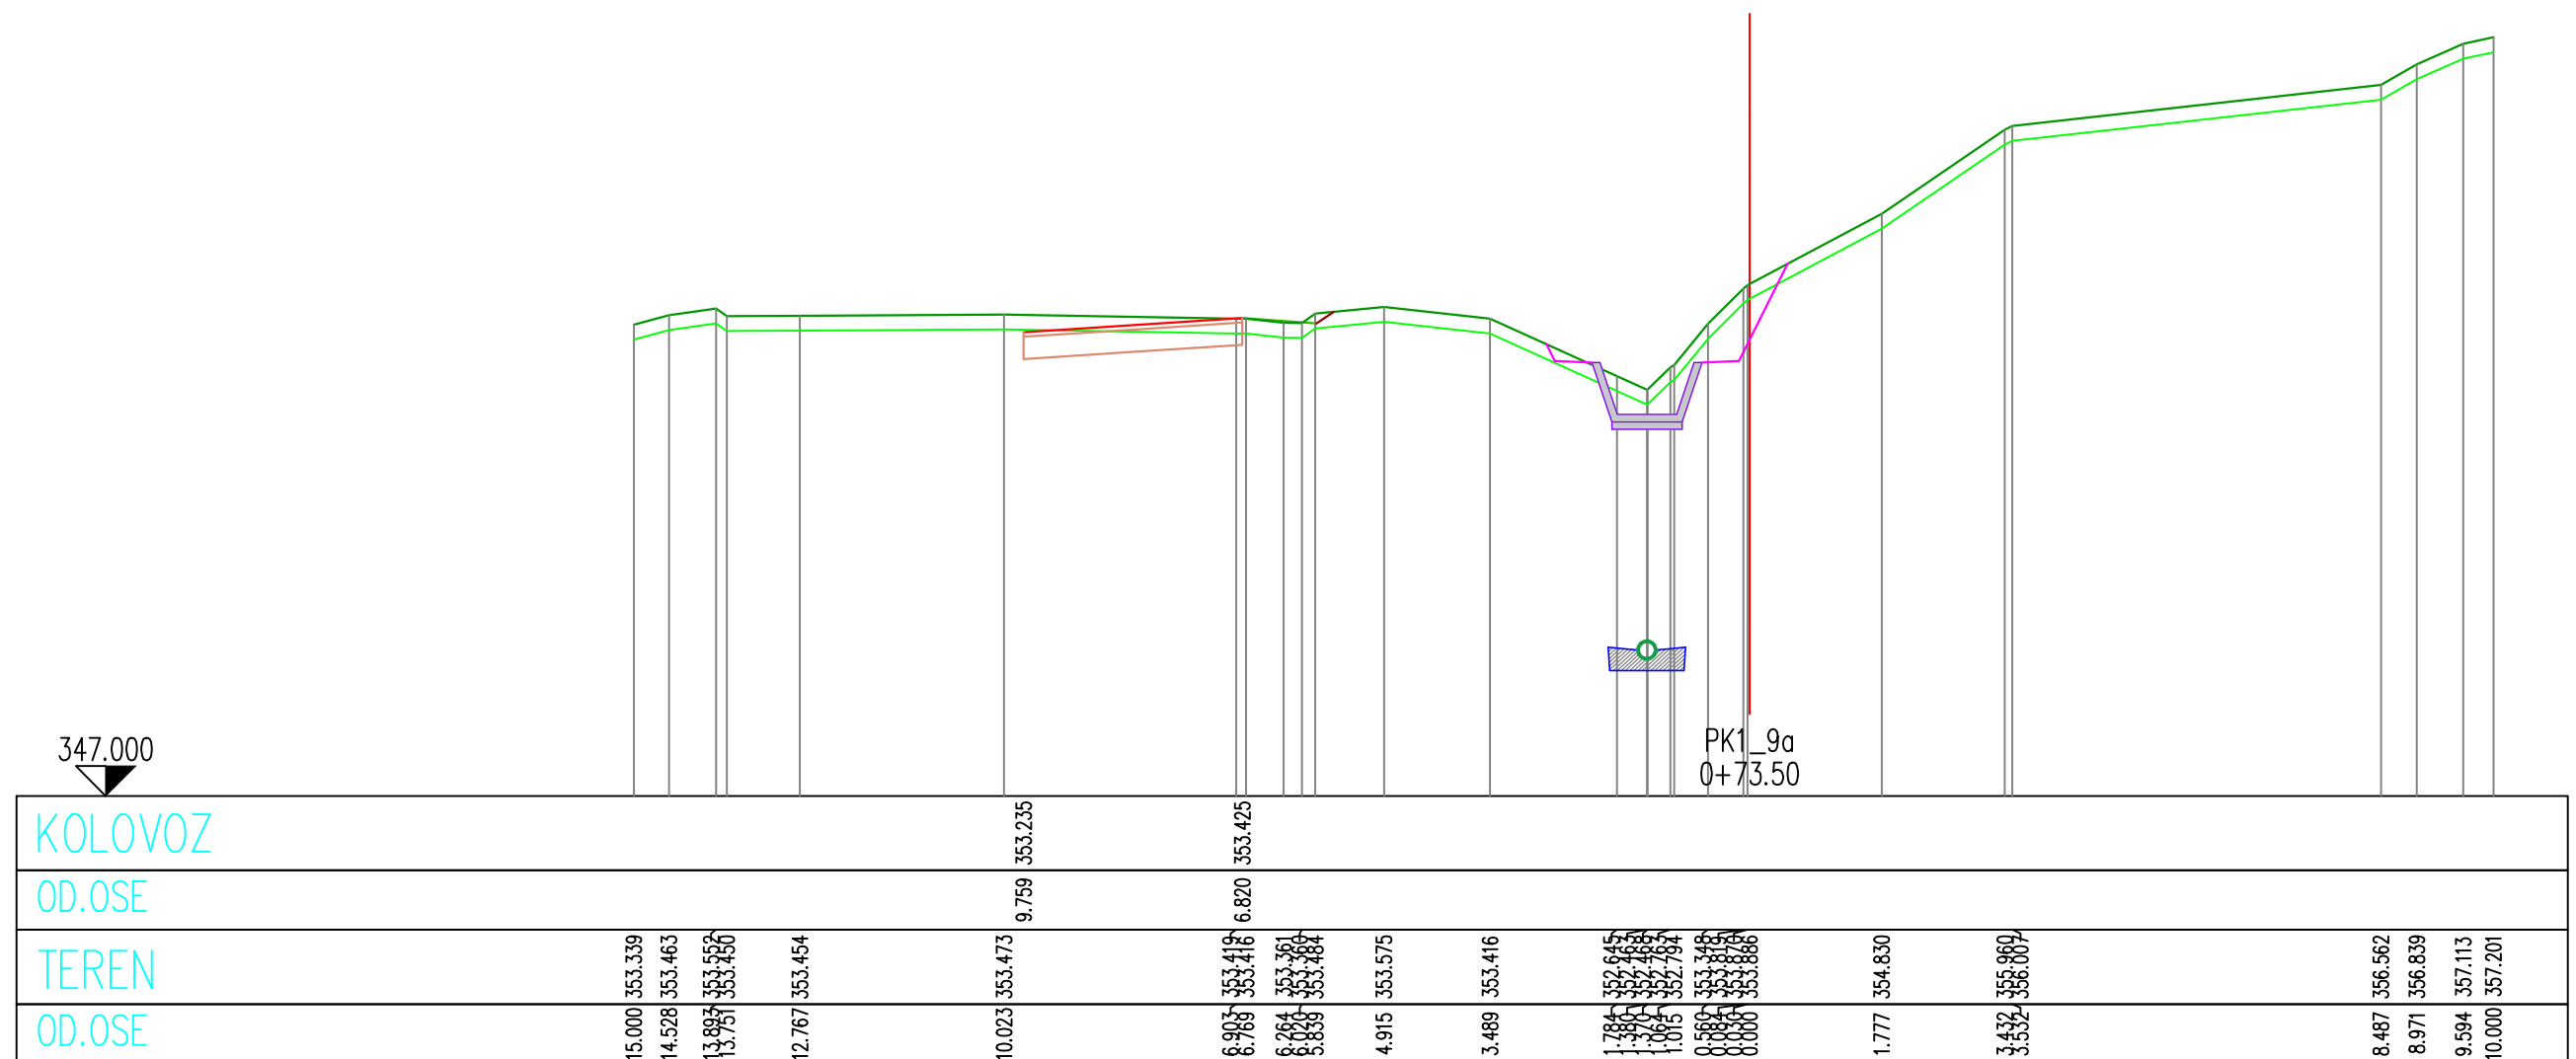
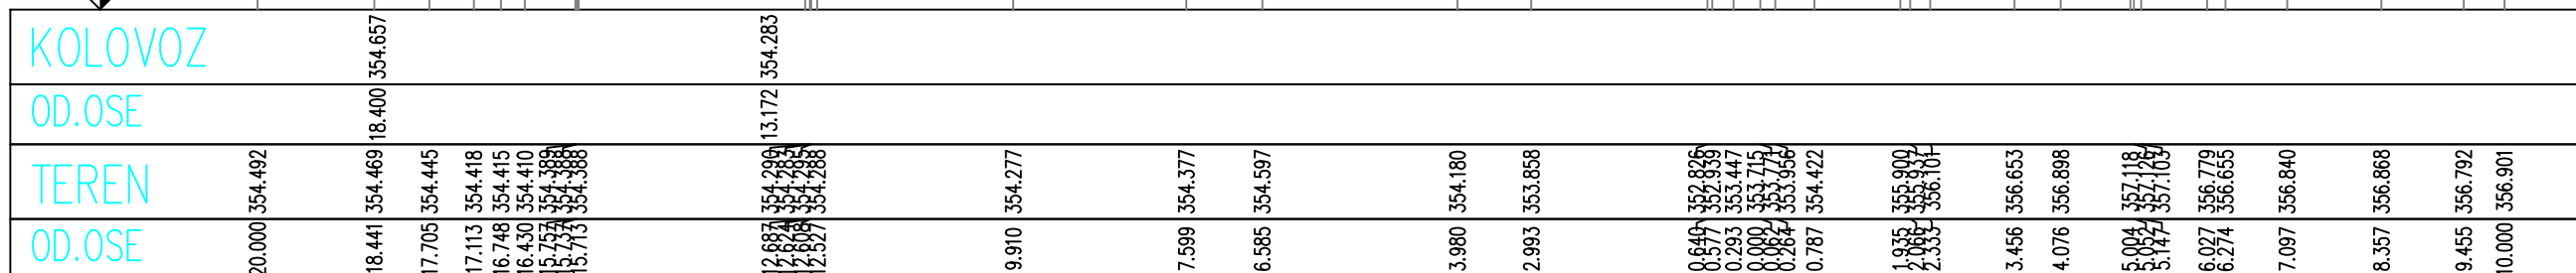


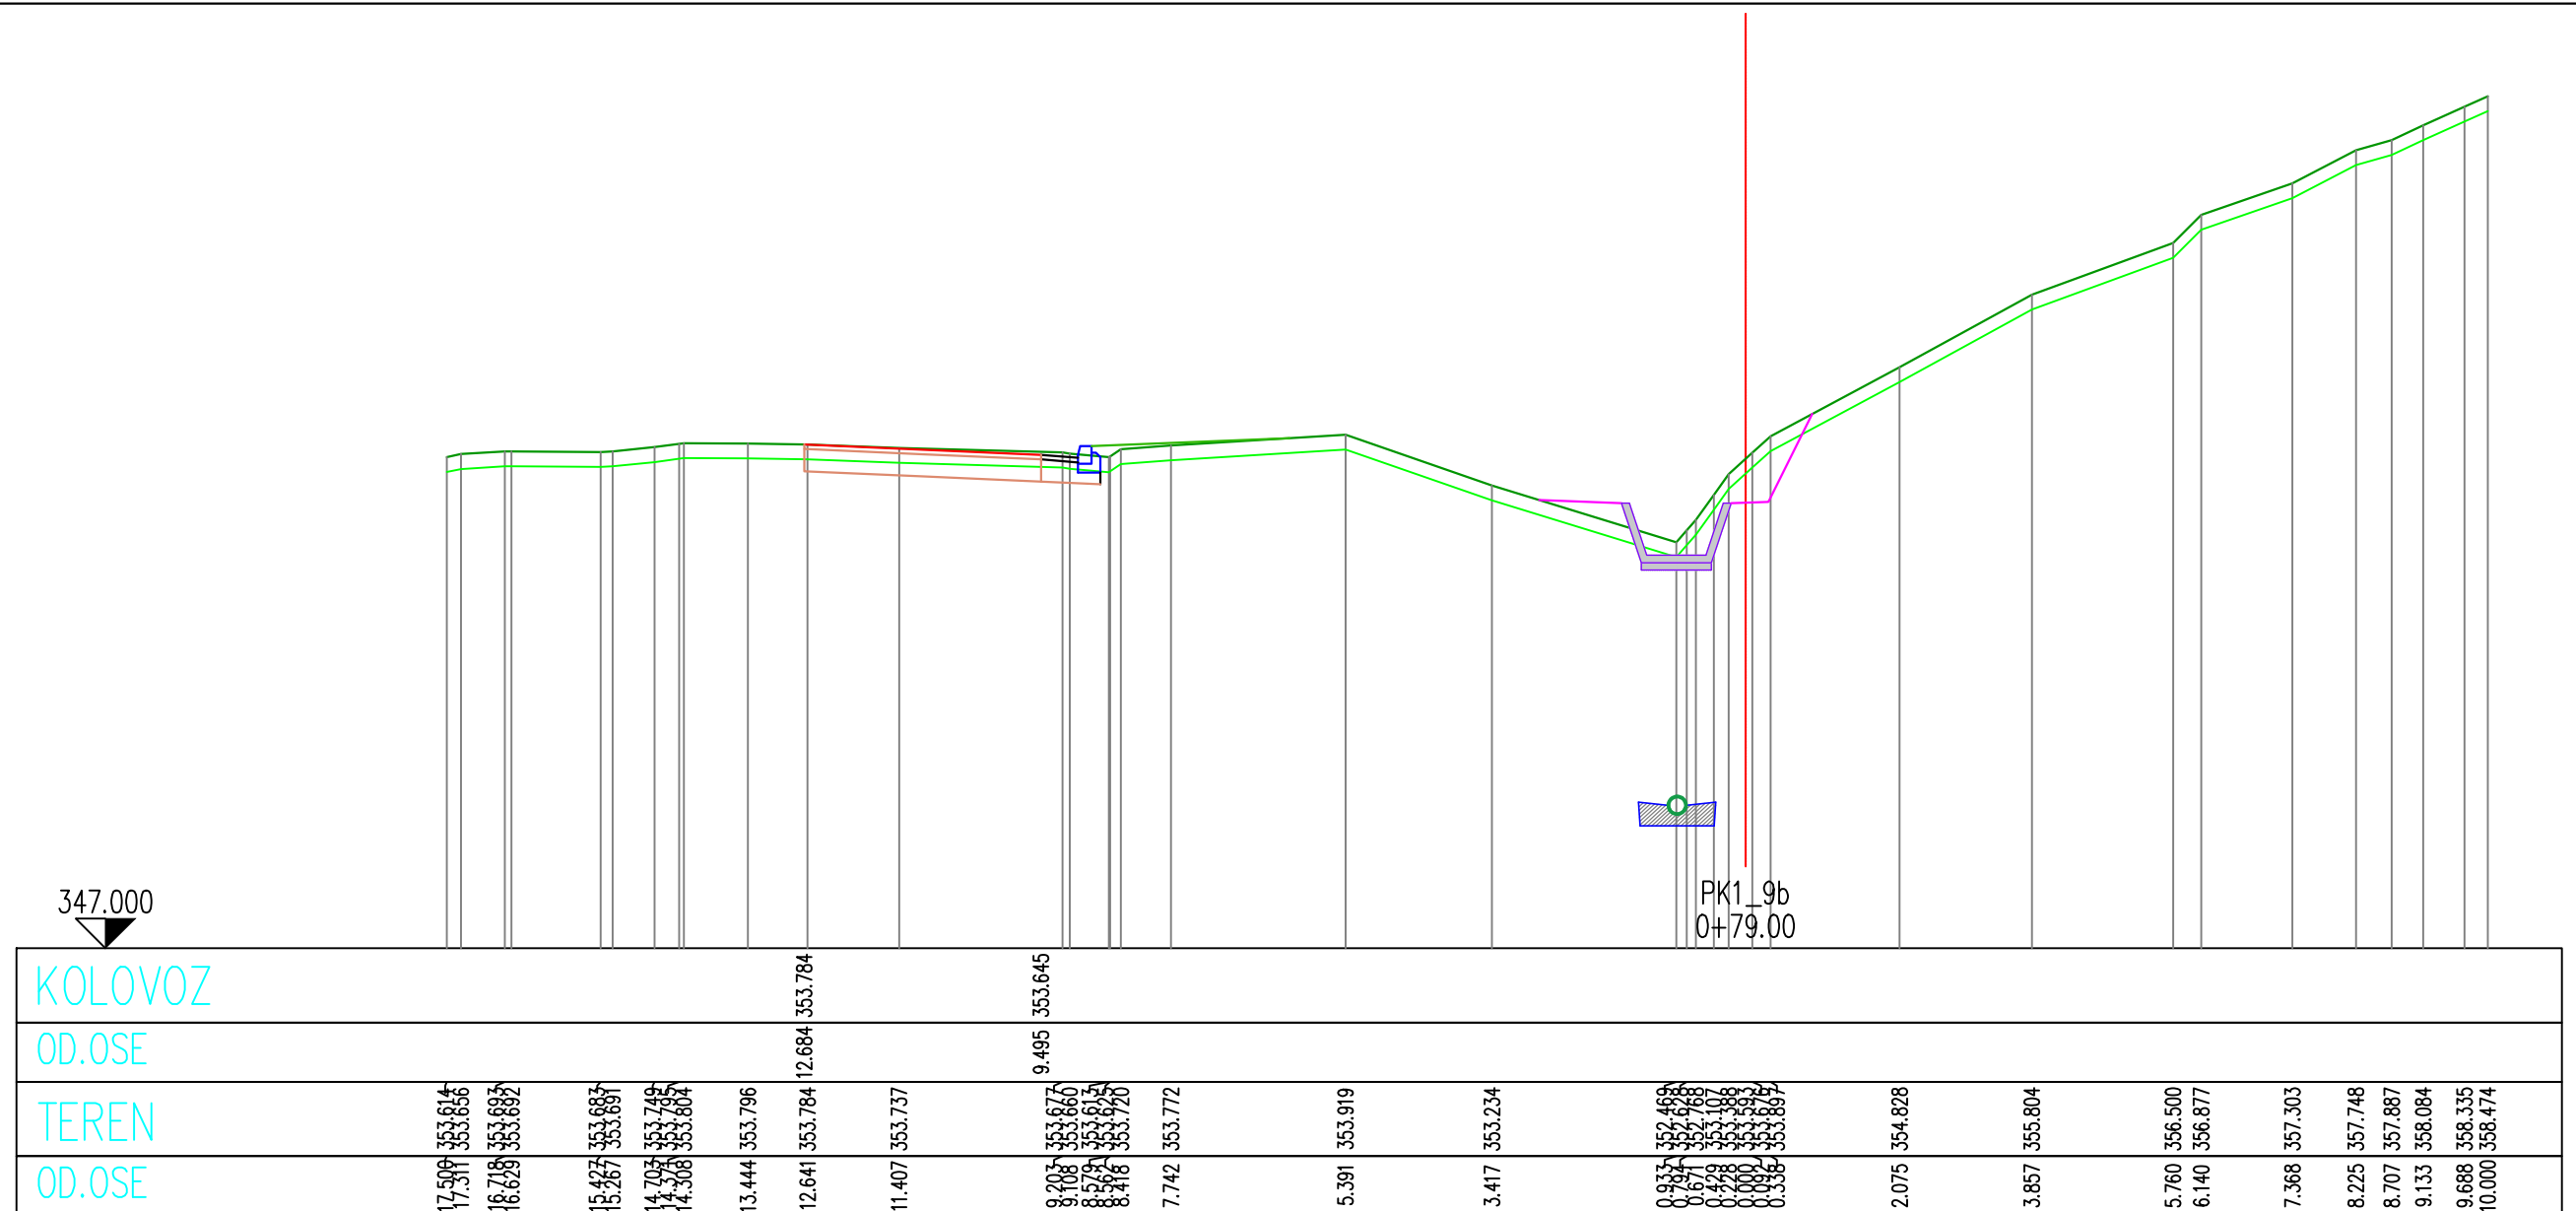

	<p align="center">PROJEKTNJA ORGANIZACIJA:</p> <p> UL. Milana Papića bb, Nikišić Bulevar Mihaila Lalića br. 16, Podgorica Tel/fax: +382(0)20 673 511 Mob: +382(0)69 309 588 </p> <p> PiB: 02369621 PDV: 40/31-00807-2 E-mail: nikcom.inzenjering@gmail.com Žiro račun: NLB banka: 530-15313-52 </p>		Investitor: <p align="center">OPŠTINA DANILOVGRAD</p>	
Objekat: <p align="center">Sanacija klizišta "Šobaići"</p>		Lokacija: <p align="center">Lokalni put manastir Ostrog-Manastir Ždrebaonik, Šobaići</p>		
Glavni inženjer: <p align="center">Aleksandar Pot, Spec.Sci.građ.</p>		Vrsta tehničke dokumentacije: <p align="center">Glavni projekat</p>		
Odgovorni inženjer: <p align="center">Aleksandar Pot, Spec.Sci.građ.</p>		Dio tehničke dokumentacije: <p align="center">Hidrotehničke instalacije</p>	Razmjera: <p align="center">1:100</p>	
Saradnici: <p align="center">Žana Ćuković, Spec.Sci.građ. Stefan Simović, BSc.građ.</p>		Prilog: <p align="center">Presjek kanala 1 PK1_9b</p>	Broj priloga: <p align="center">5.16.</p>	
Datum izrade i MP: <p align="center">Novembar 2019.</p>		Datum revizije i MP:		

[illegible]

	<p align="center">PROJEKTNÁ ORGANIZACIJA:</p> <p> UL. Milana Papića bb, Nikšić Bulevar Mihaila Lalića br. 16, Podgorica Tel/fax: +382(0)20 673 511 Mob: +382(0)69 309 588 </p> <p> PIB: 02369621 PDV: 40/31-00807-2 E-mail: nikcom.inzenjering@gmail.com Žiro račun: NLB banka: 530-15313-52 </p>		Investitor: <p align="center">OPŠTINA DANILOVGRAD</p>	
Objekat: <p align="center">Sanacija klizišta "Šobaići"</p>		Lokacija: <p align="center">Lokalni put manastir Ostrog-Manastir Ždrebaonik, Šobaići</p>		
Glavni inženjer: <p align="center">Aleksandar Pot, Spec.Sci.građ.</p>	Vrsta tehničke dokumentacije: <p align="center">Glavni projekat</p>			
Odgovorni inženjer: <p align="center">Aleksandar Pot, Spec.Sci.građ.</p>	Dio tehničke dokumentacije: <p align="center">Hidrotehničke instalacije</p>		Razmjera: <p align="center">1:100</p>	
Saradnici: <p align="center">Žana Ćuković, Spec.Sci.građ. Stefan Simović, BSc.građ.</p>	Prilog: <p align="center">Presjek kanala 1 PK1_10</p>		Broj priloga: <p align="center">5.17.</p>	Broj strane:
Datum izrade i MP: <p align="center">Novembar 2019.</p>		Datum revizije i MP: 		



UL.Milana Papića bb,
Nikišić
Bulevar Mihaila Lalića br. 16,
Podgorica
Tel/fax: +382(0)20 673 511
Mob: +382(0)69 309 588

Pib: 02369621
PDV: 40/31-00807-2
E-mail:
nikcom.inzenjering@gmail.com
Žiro račun:
NLB banka: 530-15313-52

OPŠTINA DANILOVGRAD

Sanacija klizišta "Šobaići"

Lokalni put manastir Ostrog-Manastir
Ždrebaonik, Šobaići

Aleksandar Pot, Spec.Sci.građ.

Glavni projekat	
-----------------	--

Aleksandar Pot, Spec.Sci.građ.

Hidrotehničke instalacije

1:100

Žana Ćuković, Spec.Sci.građ.
Stefan Simović, BSc.građ.



Presjek kanala 1
PK1 11

5.18.


[illegible]

November 2019.

Datum revizije i MP:

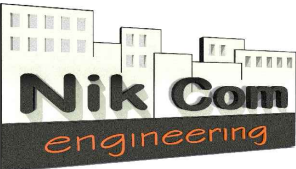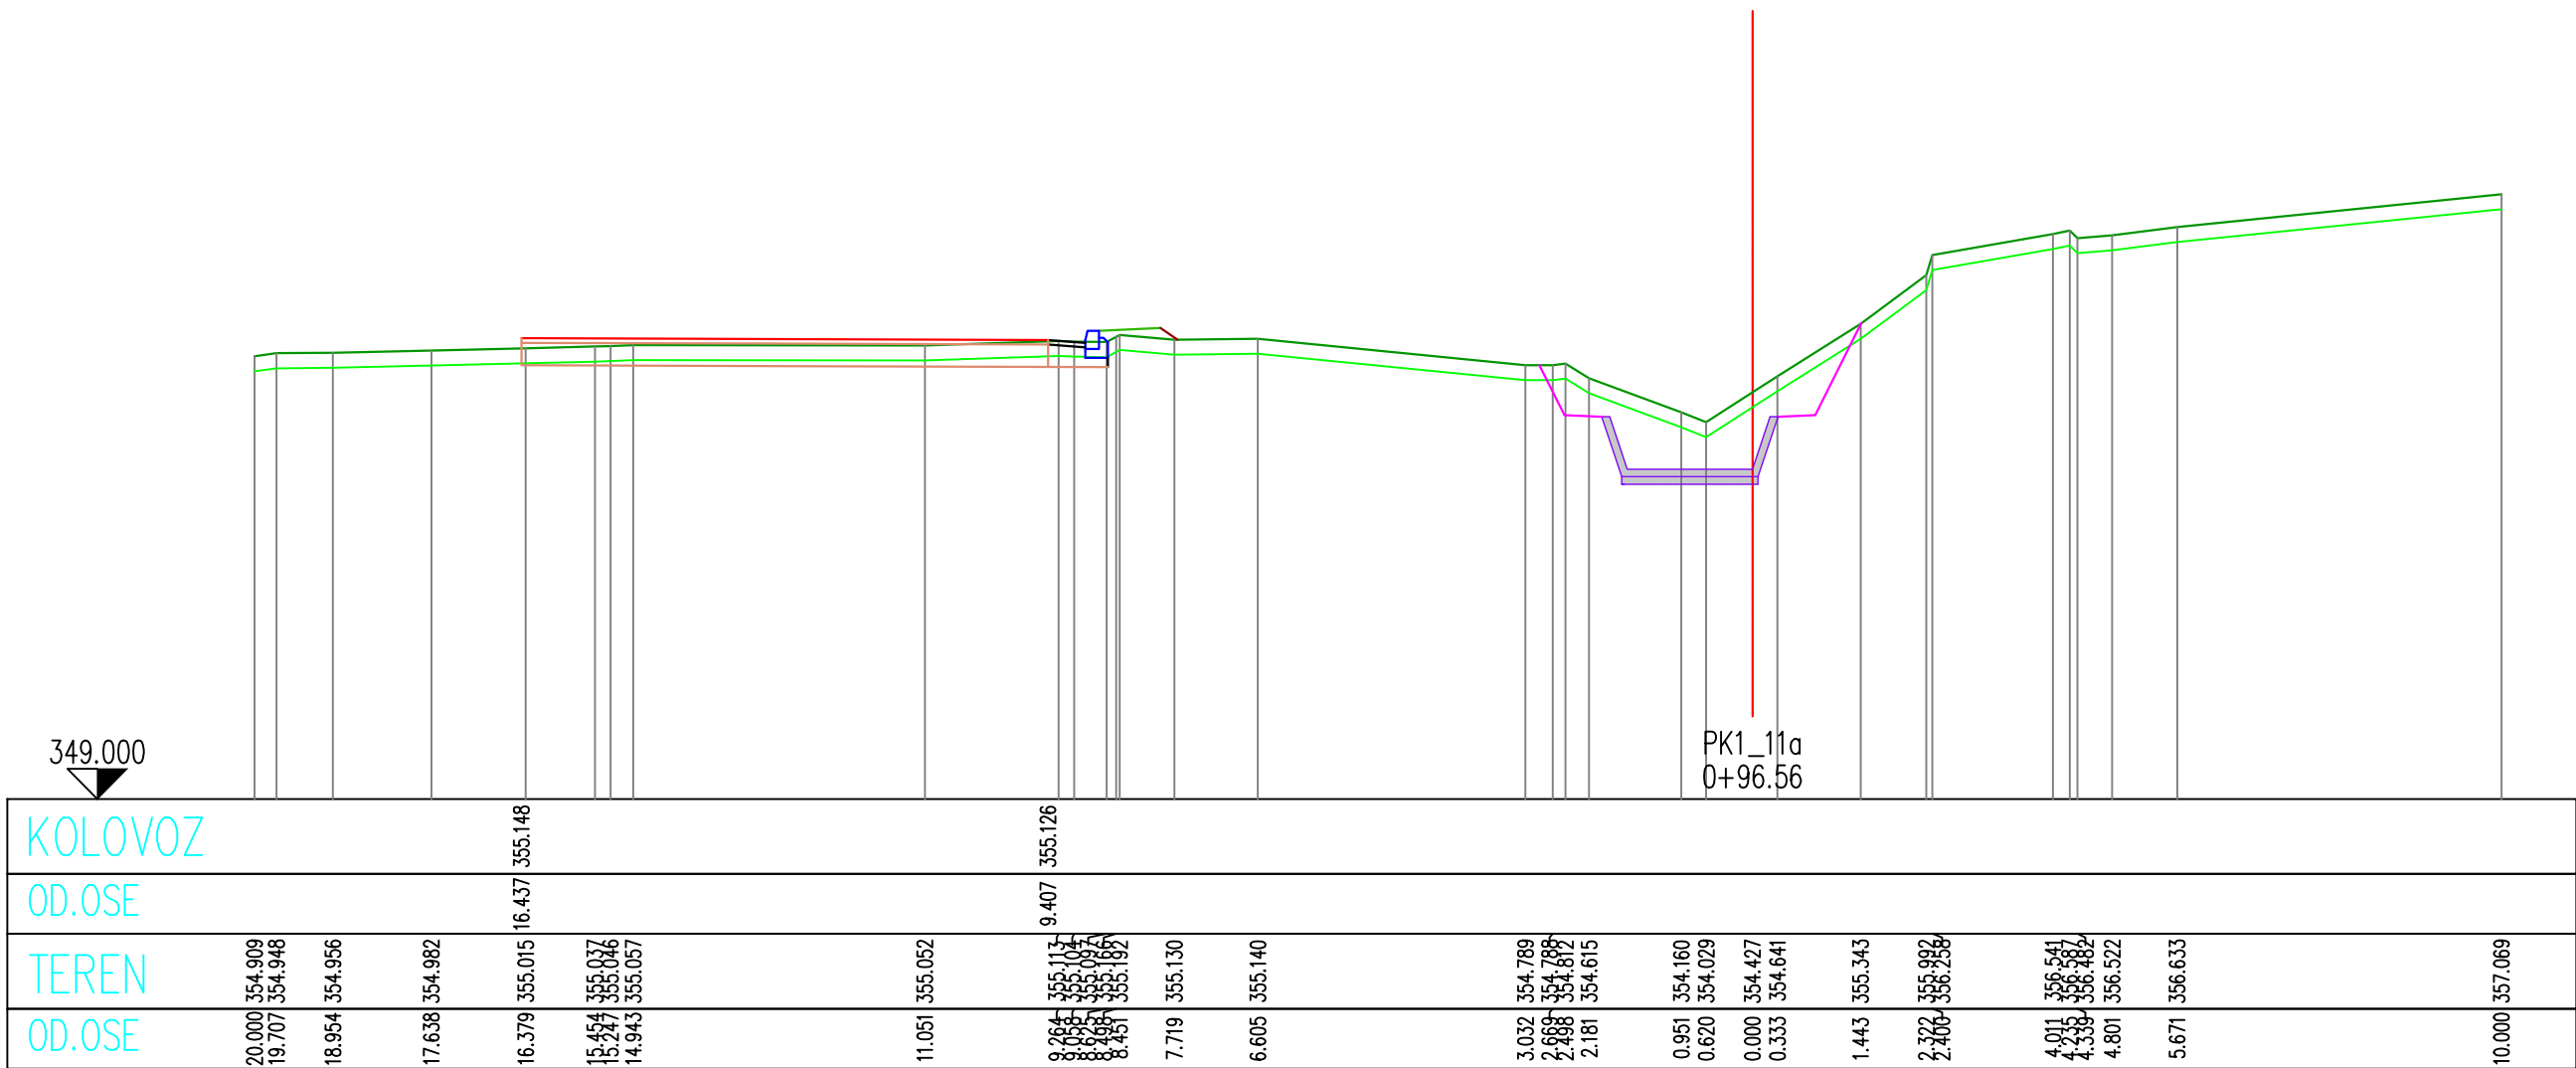

PROJEKTNJA ORGANIZACIJA: UL.Milana Papića bb, Nikšić Bulevar Mihaila Lalića br. 16, Podgorica Tel/fax: +382(0)20 673 511 Mob: +382(0)69 309 588		Pib: 02369621 PDV: 40/31-00807-2 E-mail: nikcom.inzenjering@gmail.com Žiro račun: NLB banka: 530-15313-52		Investitor: OPŠTINA DANILOVGRAD	
"i"		Lokacija: Lokalni put manastir Ostrog-Manastir Ždrebaonik, Šobaići			
ci.građ.		Vrsta tehničke dokumentacije: Glavni projekat			
ci.građ.		Dio tehničke dokumentacije: Hidrotehničke instalacije			Razmjera: 1:100
građ. ađ.		Prilog: Presjek kanala 1 PK1_11a		Broj priloga: 5.19.	Broj strane:
		Datum revizije i MP:			

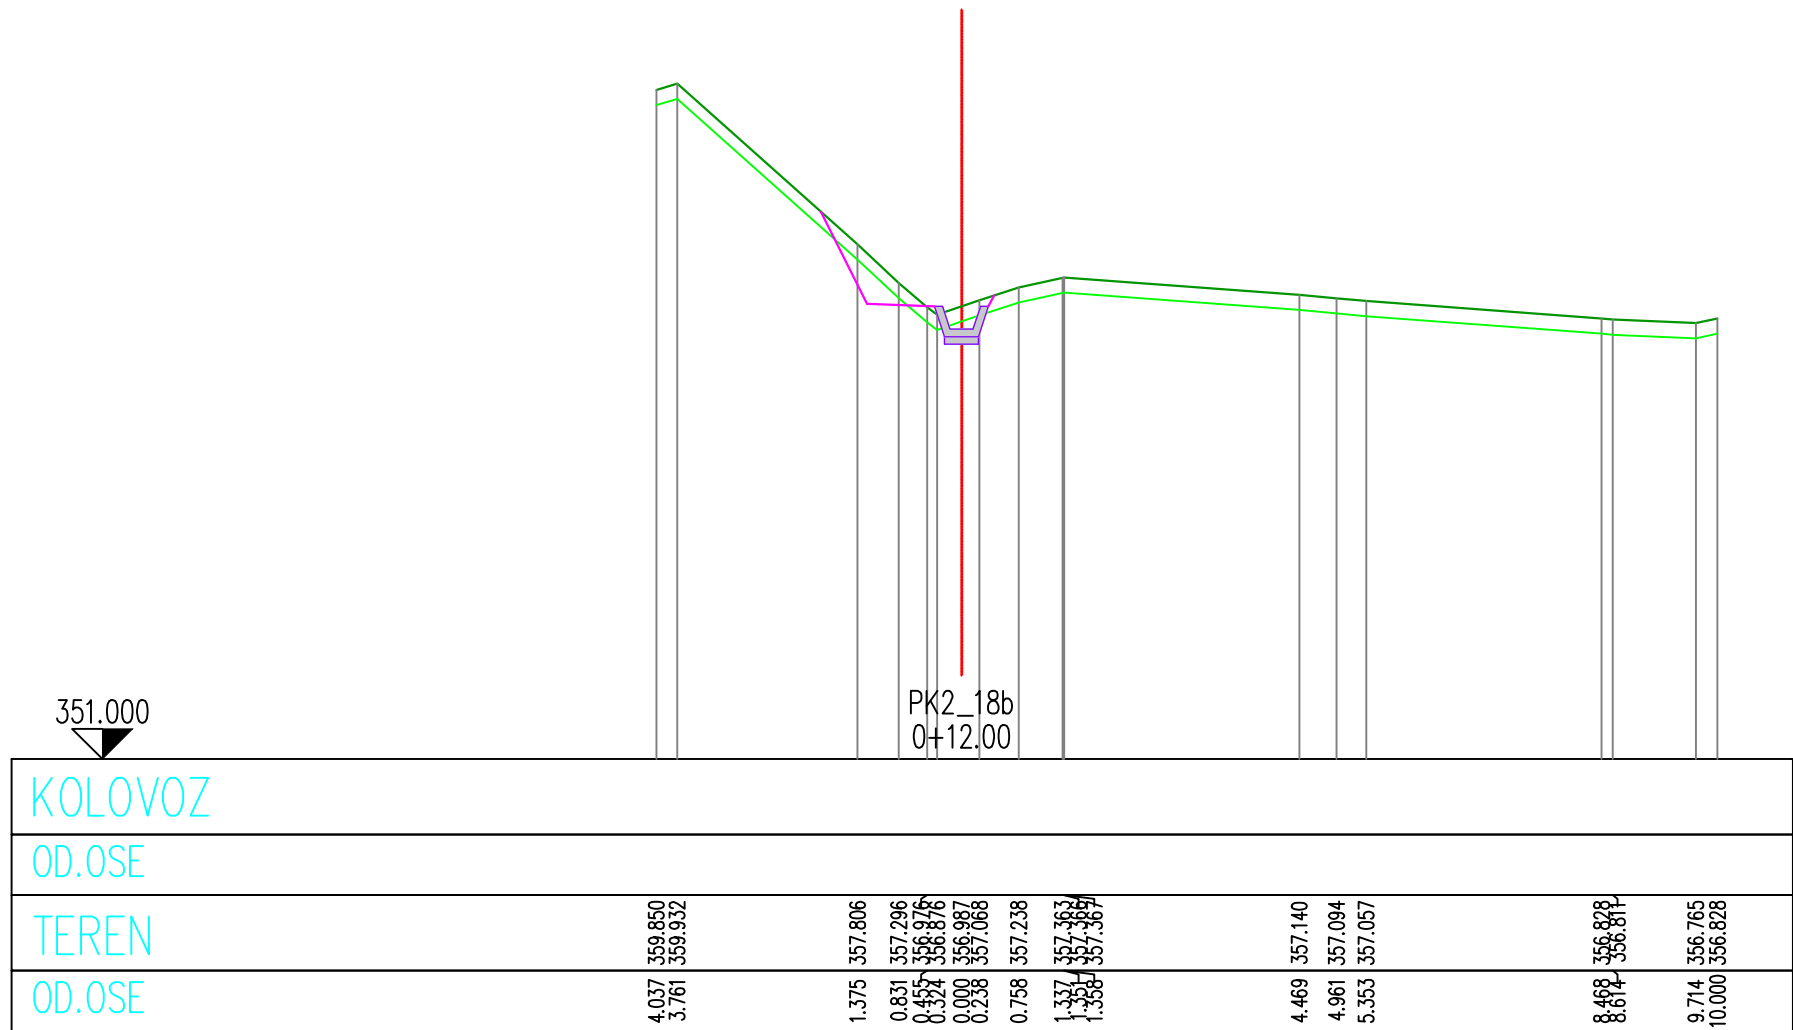


PROJEKTNNA ORGANIZACIJA:


UL.Milana Papića bb,
Nikšić
Bulevar Mihaila Lalića br. 16,
Podgorica
Tel/fax: +382(0)20 673 511
Mob: +382(0)69 309 588


Pib: 02369621
PDV: 40/31-00807-2
E-mail:
nikcom.inzenjering@gmail.com
Žiro račun:
NLB banka: 530-15313-52

Investitor:		
OPŠTINA DANILOVGRAD		
Lokacija:		
Lokalni put manastir Ostrog-Manastir Ždrebaonik, Šobaići		
Vrsta tehničke dokumentacije:		
Glavni projekat		
Dio tehničke dokumentacije:		Razmjera:
Hidrotehničke instalacije		1:100
Prilog:	Broj priloga:	Broj strane:
Presjek kanala 2 PK2_18b	6.4.	
Datum izrade i MP:		
Datum revizije i MP:		


Novembar 2019.

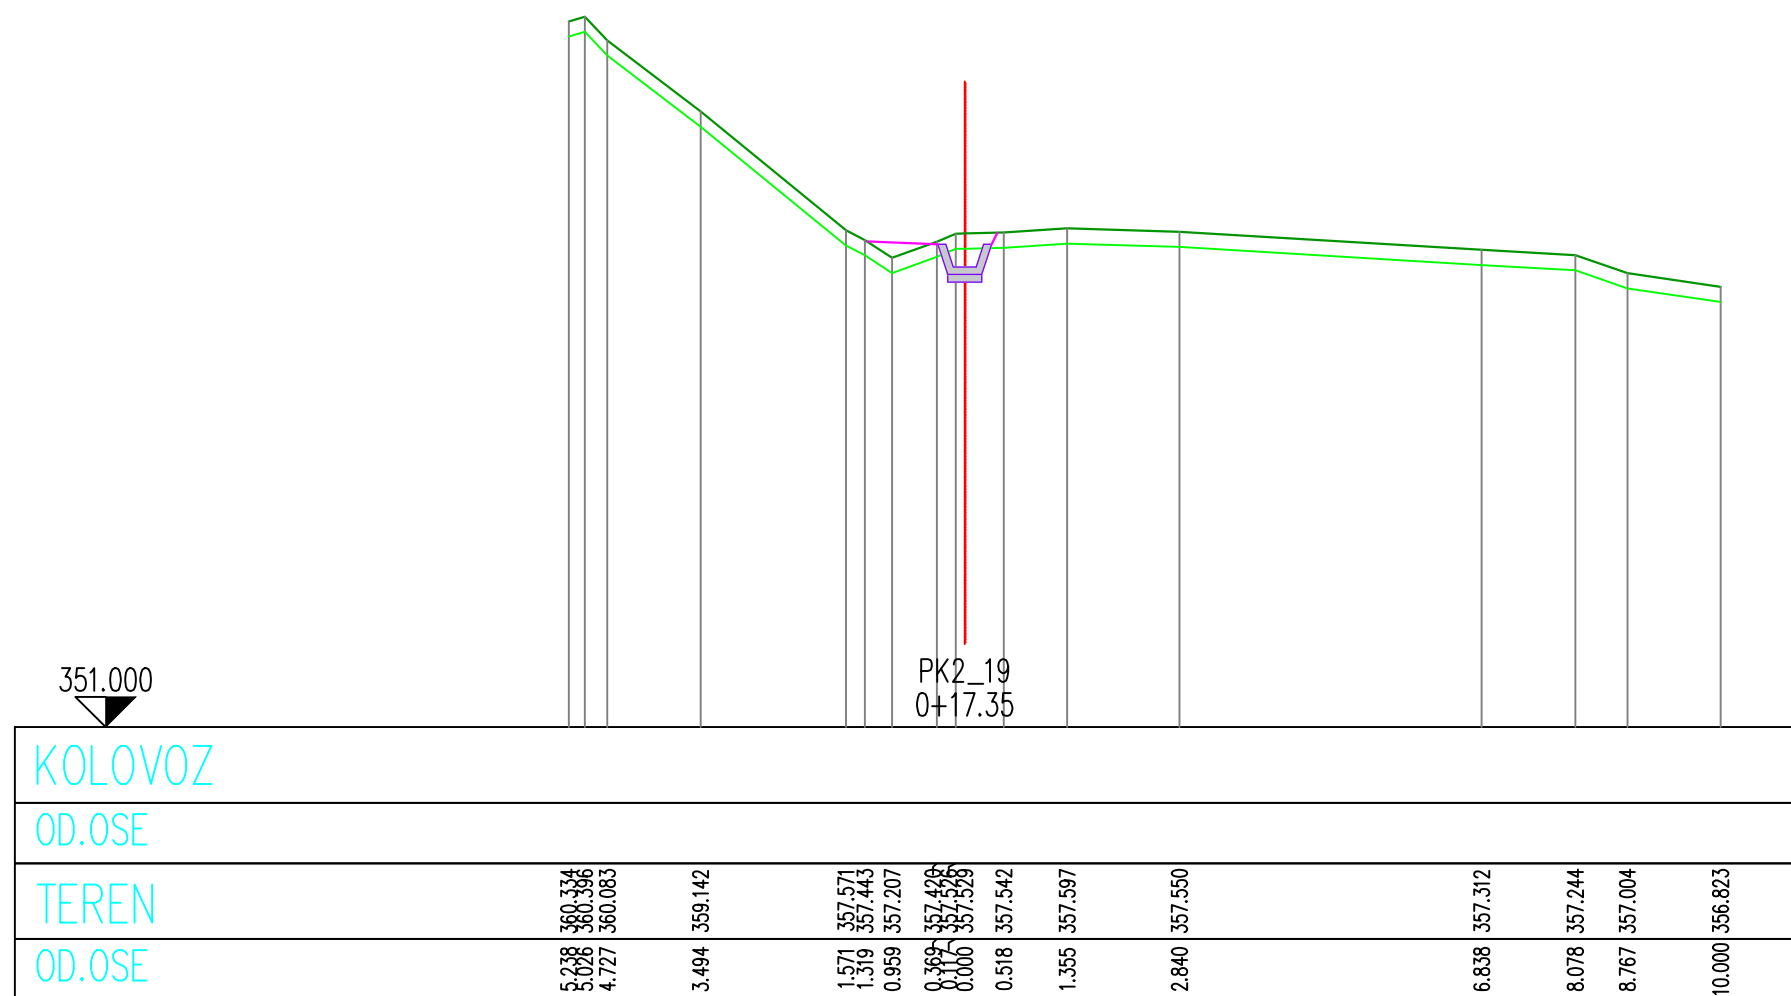


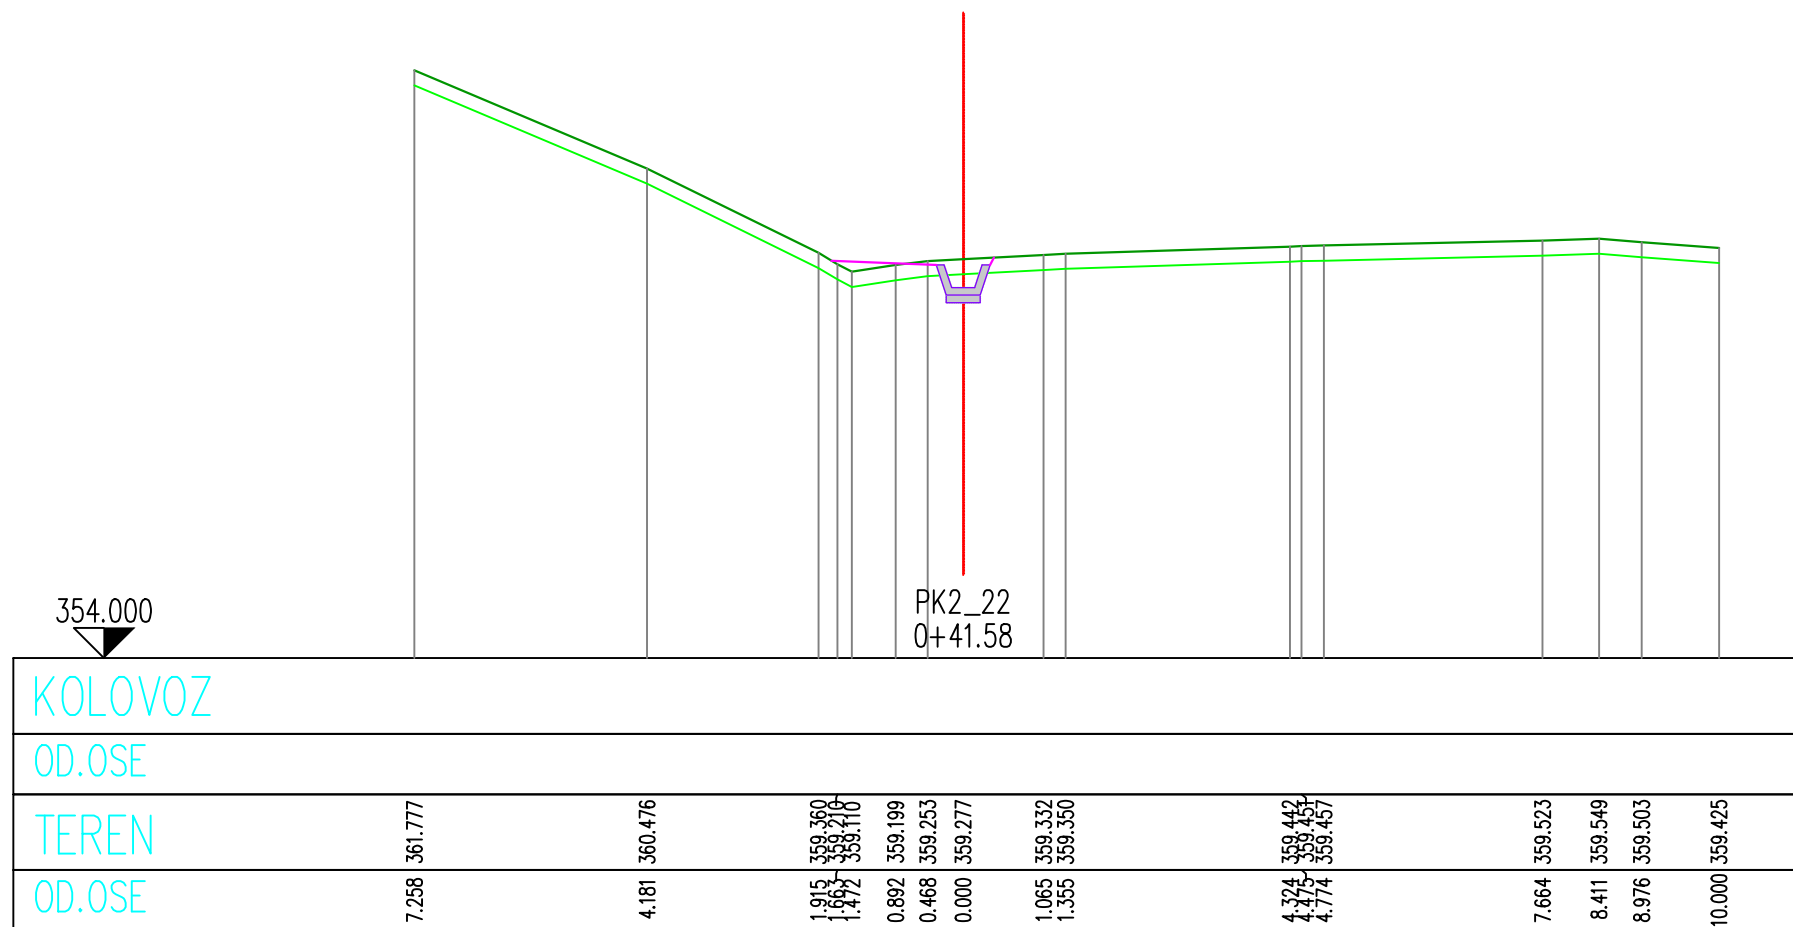
		PROJEKTNJA ORGANIZACIJA: UL.Milana Papića bb, Nikšić Bulevar Mihaila Lalića br. 16, Podgorica Tel/fax: +382(0)20 673 511 Mob: +382(0)69 309 588		Pib: 02369621 PDV: 40/31-00807-2 E-mail: nikcom.inzenjering@gmail.com Žiro račun: NLB banka: 530-15313-52		Investitor: OPŠTINA DANILOVGRAD	
Objekat: Sanacija klizišta "Šobaići"				Lokacija: Lokalni put manastir Ostrog-Manastir Ždrebaonik, Šobaići			
Glavni inženjer: Aleksandar Pot, Spec.Sci.građ.				Vrsta tehničke dokumentacije: Glavni projekat			
Odgovorni inženjer: Aleksandar Pot, Spec.Sci.građ.				Dio tehničke dokumentacije: Hidrotehničke instalacije		Razmjera: 1:100	
Saradnici: Žana Ćuković, Spec.Sci.građ. Stefan Simović, BSc.građ.				Prilog: Presjek kanala 2 PK2_19		Broj priloga: 6.5.	
Datum izrade i MP: Novembar 2019.				Datum revizije i MP:		Broj strane:	

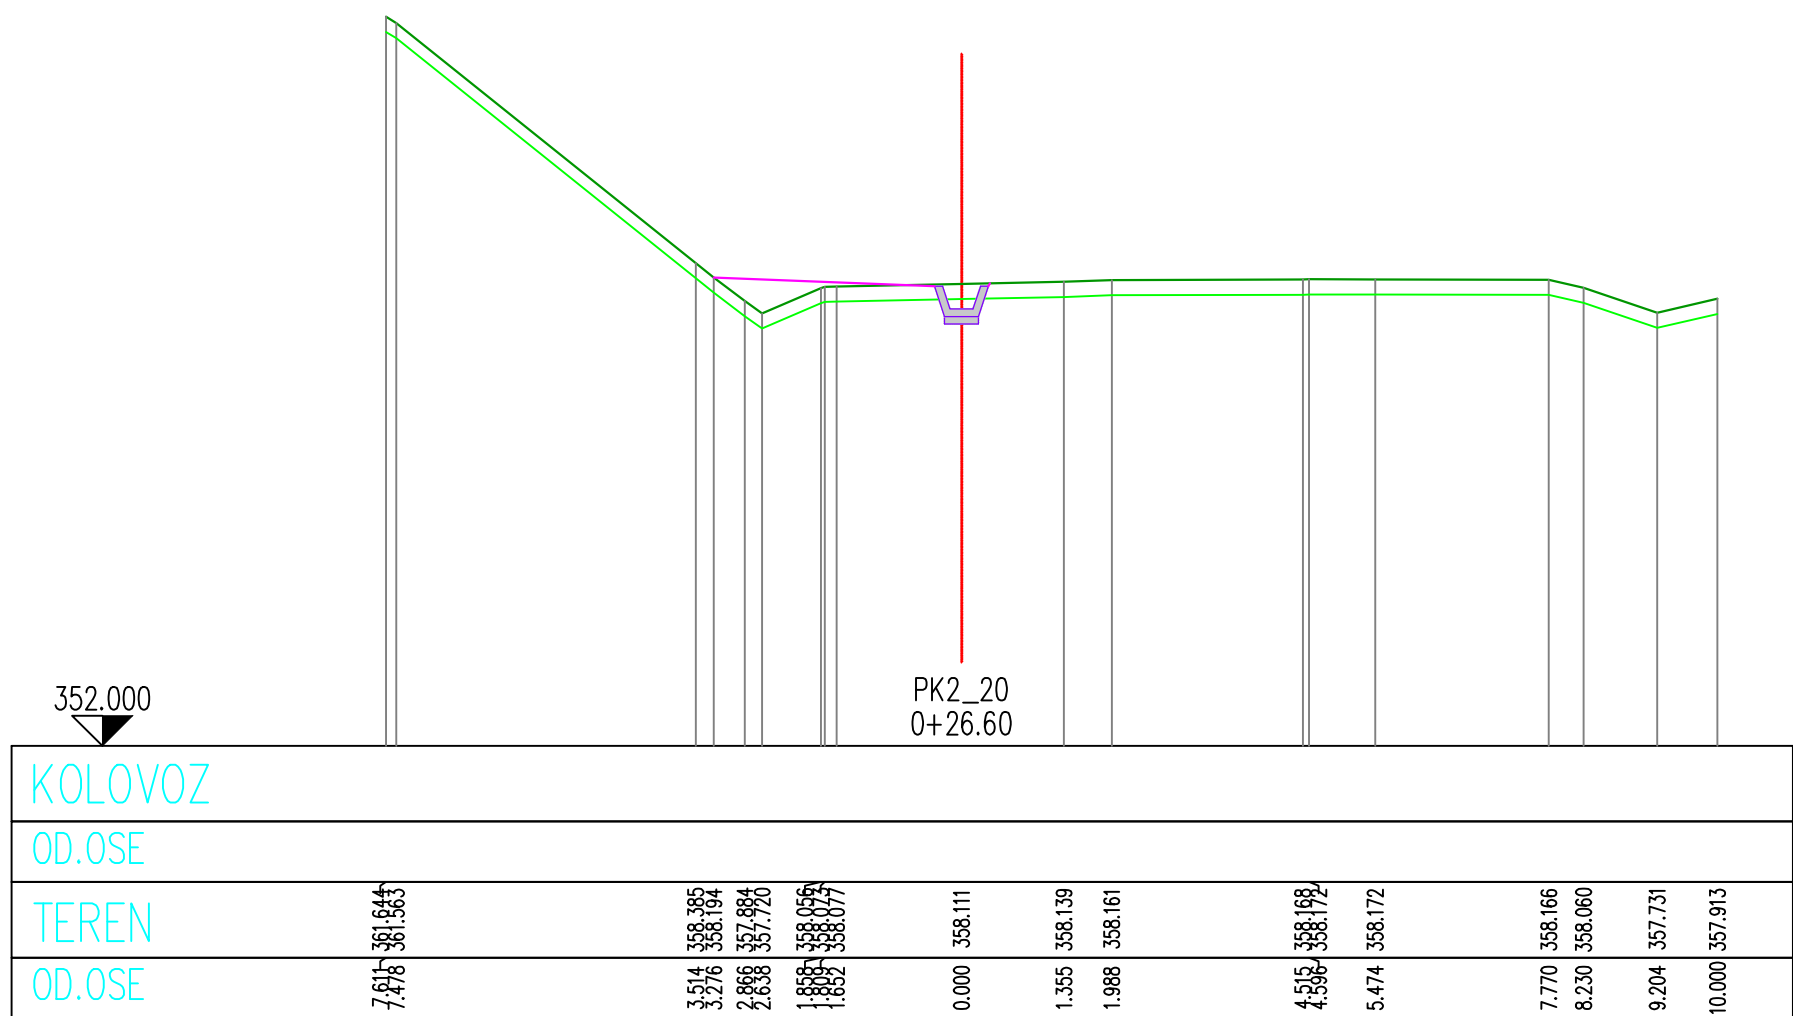


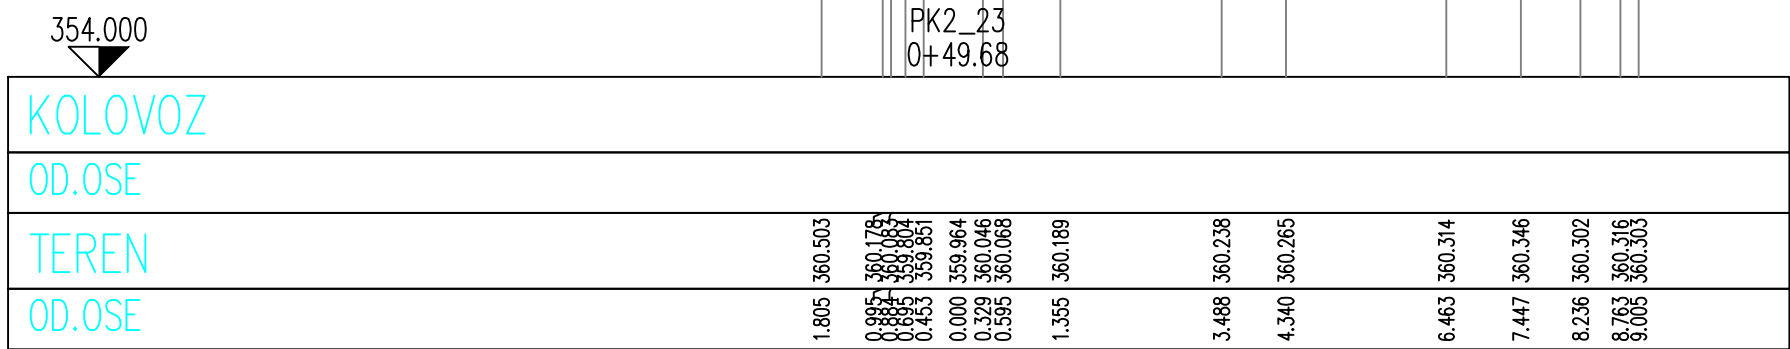
<div><div><div><div><div><div></div><div>Nik Com</div></div></div><div><div>engineering</div></div></div></div><div><div><div>PROJEKTNA ORGANIZACIJA:</div><div><div>UL.Milana Papića bb, Nikšić Bulevar Mihaila Lalića br. 16, Podgorica Tel/fax: +382(0)20 673 511 Mob: +382(0)69 309 588</div><div><div>Pib: 02369621 PDV: 40/31-00807-2 E-mail: nikcom.inzenjering@gmail.com Žiro račun: NLB banka: 530-15313-52</div></div></div></div></div></div>		Investitor: OPŠTINA DANILOVGRAD		
Objekat: Sanacija klizišta "Šobaići"		Lokacija: Lokalni put manastir Ostrog-Manastir Ždrebaonik, Šobaići		
Glavni inženjer: Aleksandar Pot, Spec.Sci.građ.		Vrsta tehničke dokumentacije: Glavni projekat		
Odgovorni inženjer: Aleksandar Pot, Spec.Sci.građ.		Dio tehničke dokumentacije: Hidrotehničke instalacije		Razmjera: 1:100
Saradnici: Žana Ćuković, Spec.Sci.građ. Stefan Simović, BSc.građ.		Prilog: Presjek kanala 2 PK2_20	Broj priloga: 6.6.	Broj strane:
Datum izrade i MP: Novembar 2019.		Datum revizije i MP:		

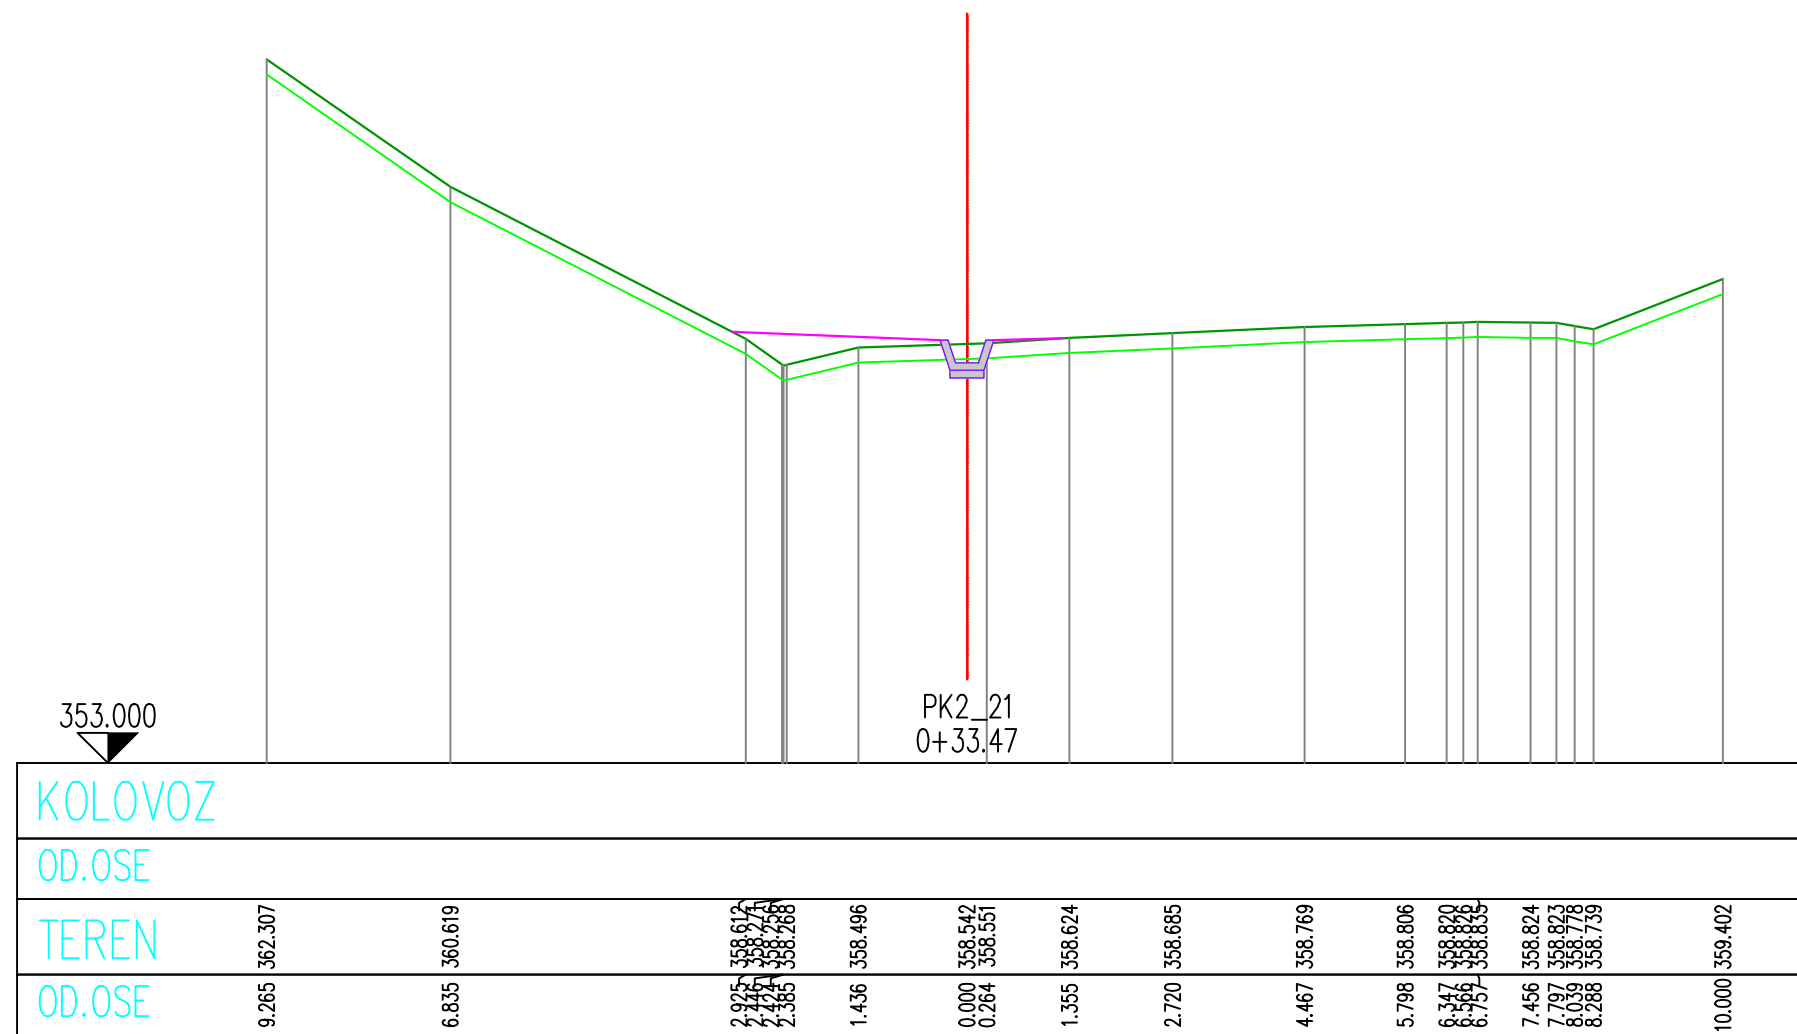


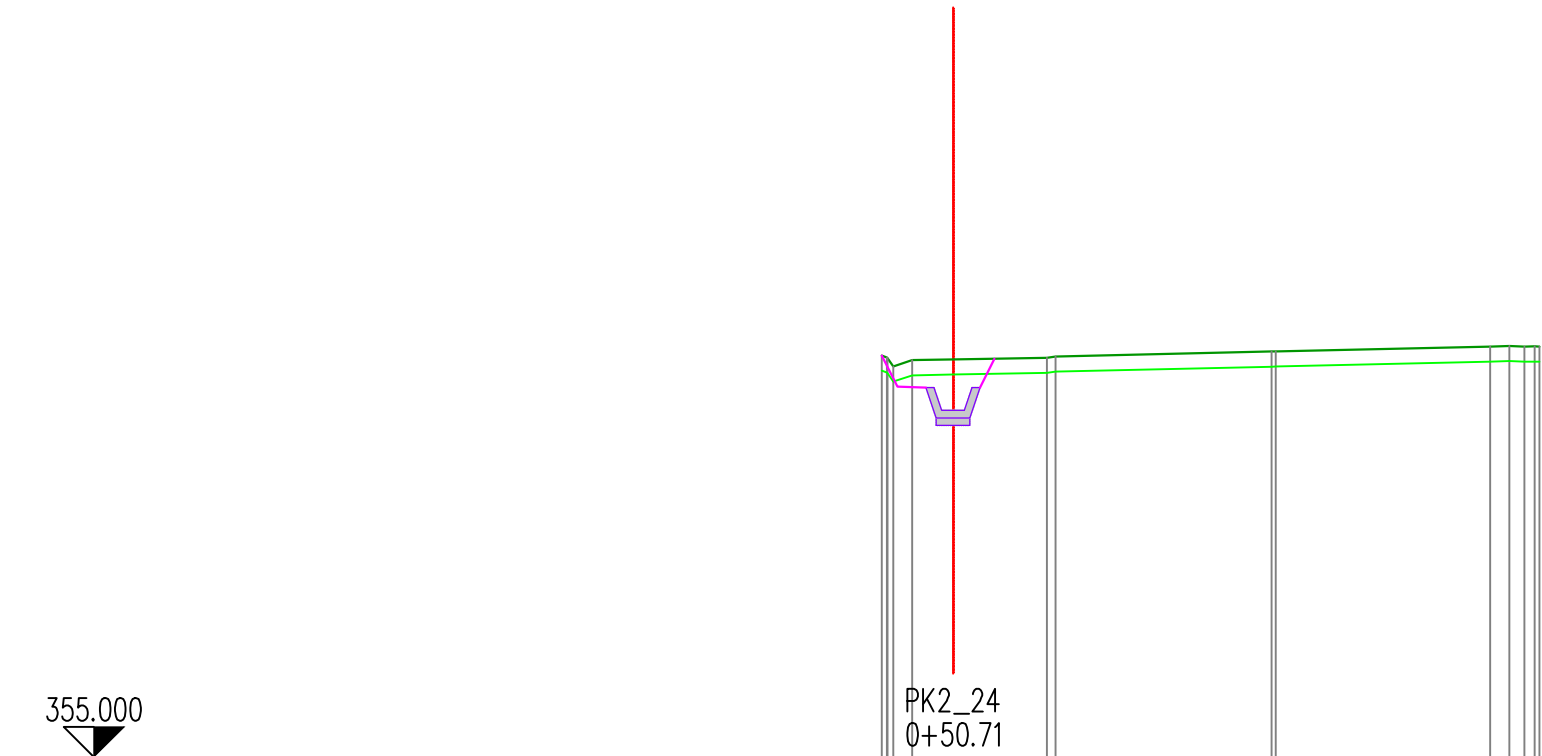
 <div>PROJEKTNA ORGANIZACIJA: UL.Milana Papića bb, Nikšić Bulevar Mihaila Lalića br. 16, Podgorica Tel/fax: +382(0)20 673 511 Mob: +382(0)69 309 588</div> <div>Pib: 02369621 PDV: 40/31-00807-2 E-mail: nikcom.inzenjering@gmail.com Žiro račun: NLB banka: 530-15313-52</div>		Investitor: OPŠTINA DANILOVGRAD		
Objekat: Sanacija klizišta "Šobaići"		Lokacija: Lokalni put manastir Ostrog-Manastir Ždrebaonik, Šobaići		
Glavni inženjer: Aleksandar Pot, Spec.Sci.građ.		Vrsta tehničke dokumentacije: Glavni projekat		
Odgovorni inženjer: Aleksandar Pot, Spec.Sci.građ.		Dio tehničke dokumentacije: Hidrotehničke instalacije		Razmjera: 1:100
Saradnici: Žana Ćuković, Spec.Sci.građ. Stefan Simović, BSc.građ.		Prilog: Presjek kanala 2 PK2_21	Broj priloga: 6.7.	Broj strane:
Datum izrade i MP: Novembar 2019.		Datum revizije i MP:		



		PROJEKTNNA ORGANIZACIJA: UL.Milana Papića bb, Nikšić Bulevar Mihaila Lalića br. 16, Podgorica Tel/fax: +382(0)20 673 511 Mob: +382(0)69 309 588		Pib: 02369621 PDV: 40/31-00807-2 E-mail: nikcom.inzenjering@gmail.com Žiro račun: NLB banka: 530-15313-52		Investitor: OPŠTINA DANILOVGRAD	
Objekat: Sanacija klizišta "Šobaići"				Lokacija: Lokalni put manastir Ostrog-Manastir Ždrebaonik, Šobaići			
Glavni inženjer: Aleksandar Pot, Spec.Sci.građ.				Vrsta tehničke dokumentacije: Glavni projekat			
Odgovorni inženjer: Aleksandar Pot, Spec.Sci.građ.				Dio tehničke dokumentacije: Hidrotehničke instalacije		Razmjera: 1:100	
Saradnici: Žana Ćuković, Spec.Sci.građ. Stefan Simović, BSc.građ.				Prilog: Presjek kanala 2 PK2_22		Broj priloga: 6.8.	
Datum izrade i MP: Novembar 2019.				Datum revizije i MP:			



		PROJEKTN A ORGANIZACIJA: UL.Milana Papića bb, Nikšić Bulevar Mihaila Lalića br. 16, Podgorica Tel/fax: +382(0)20 673 511 Mob: +382(0)69 309 588		Pib: 02369621 PDV: 40/31-00807-2 E-mail: nikcom.inzenjering@gmail.com Žiro račun: NLB banka: 530-15313-52		Investitor: OPŠTINA DANILOVGRAD	
Objekat: Sanacija klizišta "Šobaići"				Lokacija: Lokalni put manastir Ostrog-Manastir Ždrebaonik, Šobaići			
Glavni inženjer: Aleksandar Pot, Spec.Sci.građ.				Vrsta tehničke dokumentacije: Glavni projekat			
Odgovorni inženjer: Aleksandar Pot, Spec.Sci.građ.				Dio tehničke dokumentacije: Hidrotehničke instalacije			Razmjera: 1:100
Saradnici: Žana Ćuković, Spec.Sci.građ. Stefan Simović, BSc.građ.				Prilog: Presjek kanala 2 PK2_23			Broj priloga: 6.9.
Datum izrade i MP: Novembar 2019.				Datum revizije i MP:			




KOLOVOZ					
OD.OSE					
TEREN	0.941	360.310			
OD.OSE	0.875	360.284			
	0.868	360.274			
	0.789	360.168			
	0.539	360.248			
	0.000	360.258			
	1.243	360.281			
	1.355	360.298			
	4.216	360.363			
	4.271	360.365			
	7.106	360.430			
	7.158	360.438			
	7.180	360.439			
	7.188	360.439			
	7.188	360.439			




PROJEKTNA ORGANIZACIJA:
UL.Milana Papića bb,
Nikšić
Bulevar Mihaila Lalića br. 16,
Podgorica
Tel/fax: +382(0)20 673 511
Mob: +382(0)69 309 588
Pib: 02369621
PDV: 40/31-00807-2
E-mail:
nikcom.inzenjering@gmail.com
Žiro račun:
NLB banka: 530-15313-52


Investitor:		OPŠTINA DANILOVGRAD	
Lokacija:			
Lokalni put manastir Ostrog-Manastir Ždrebaonik, Šobaići			
Vrsta tehničke dokumentacije:			
Glavni projekat			
Dio tehničke dokumentacije:		Razmjera:	
Hidrotehničke instalacije		1:100	
Prilog:		Broj priloga:	Broj strane:
Presjek kanala 2 PK2_24		6.10.	
Datum revizije i MP:			

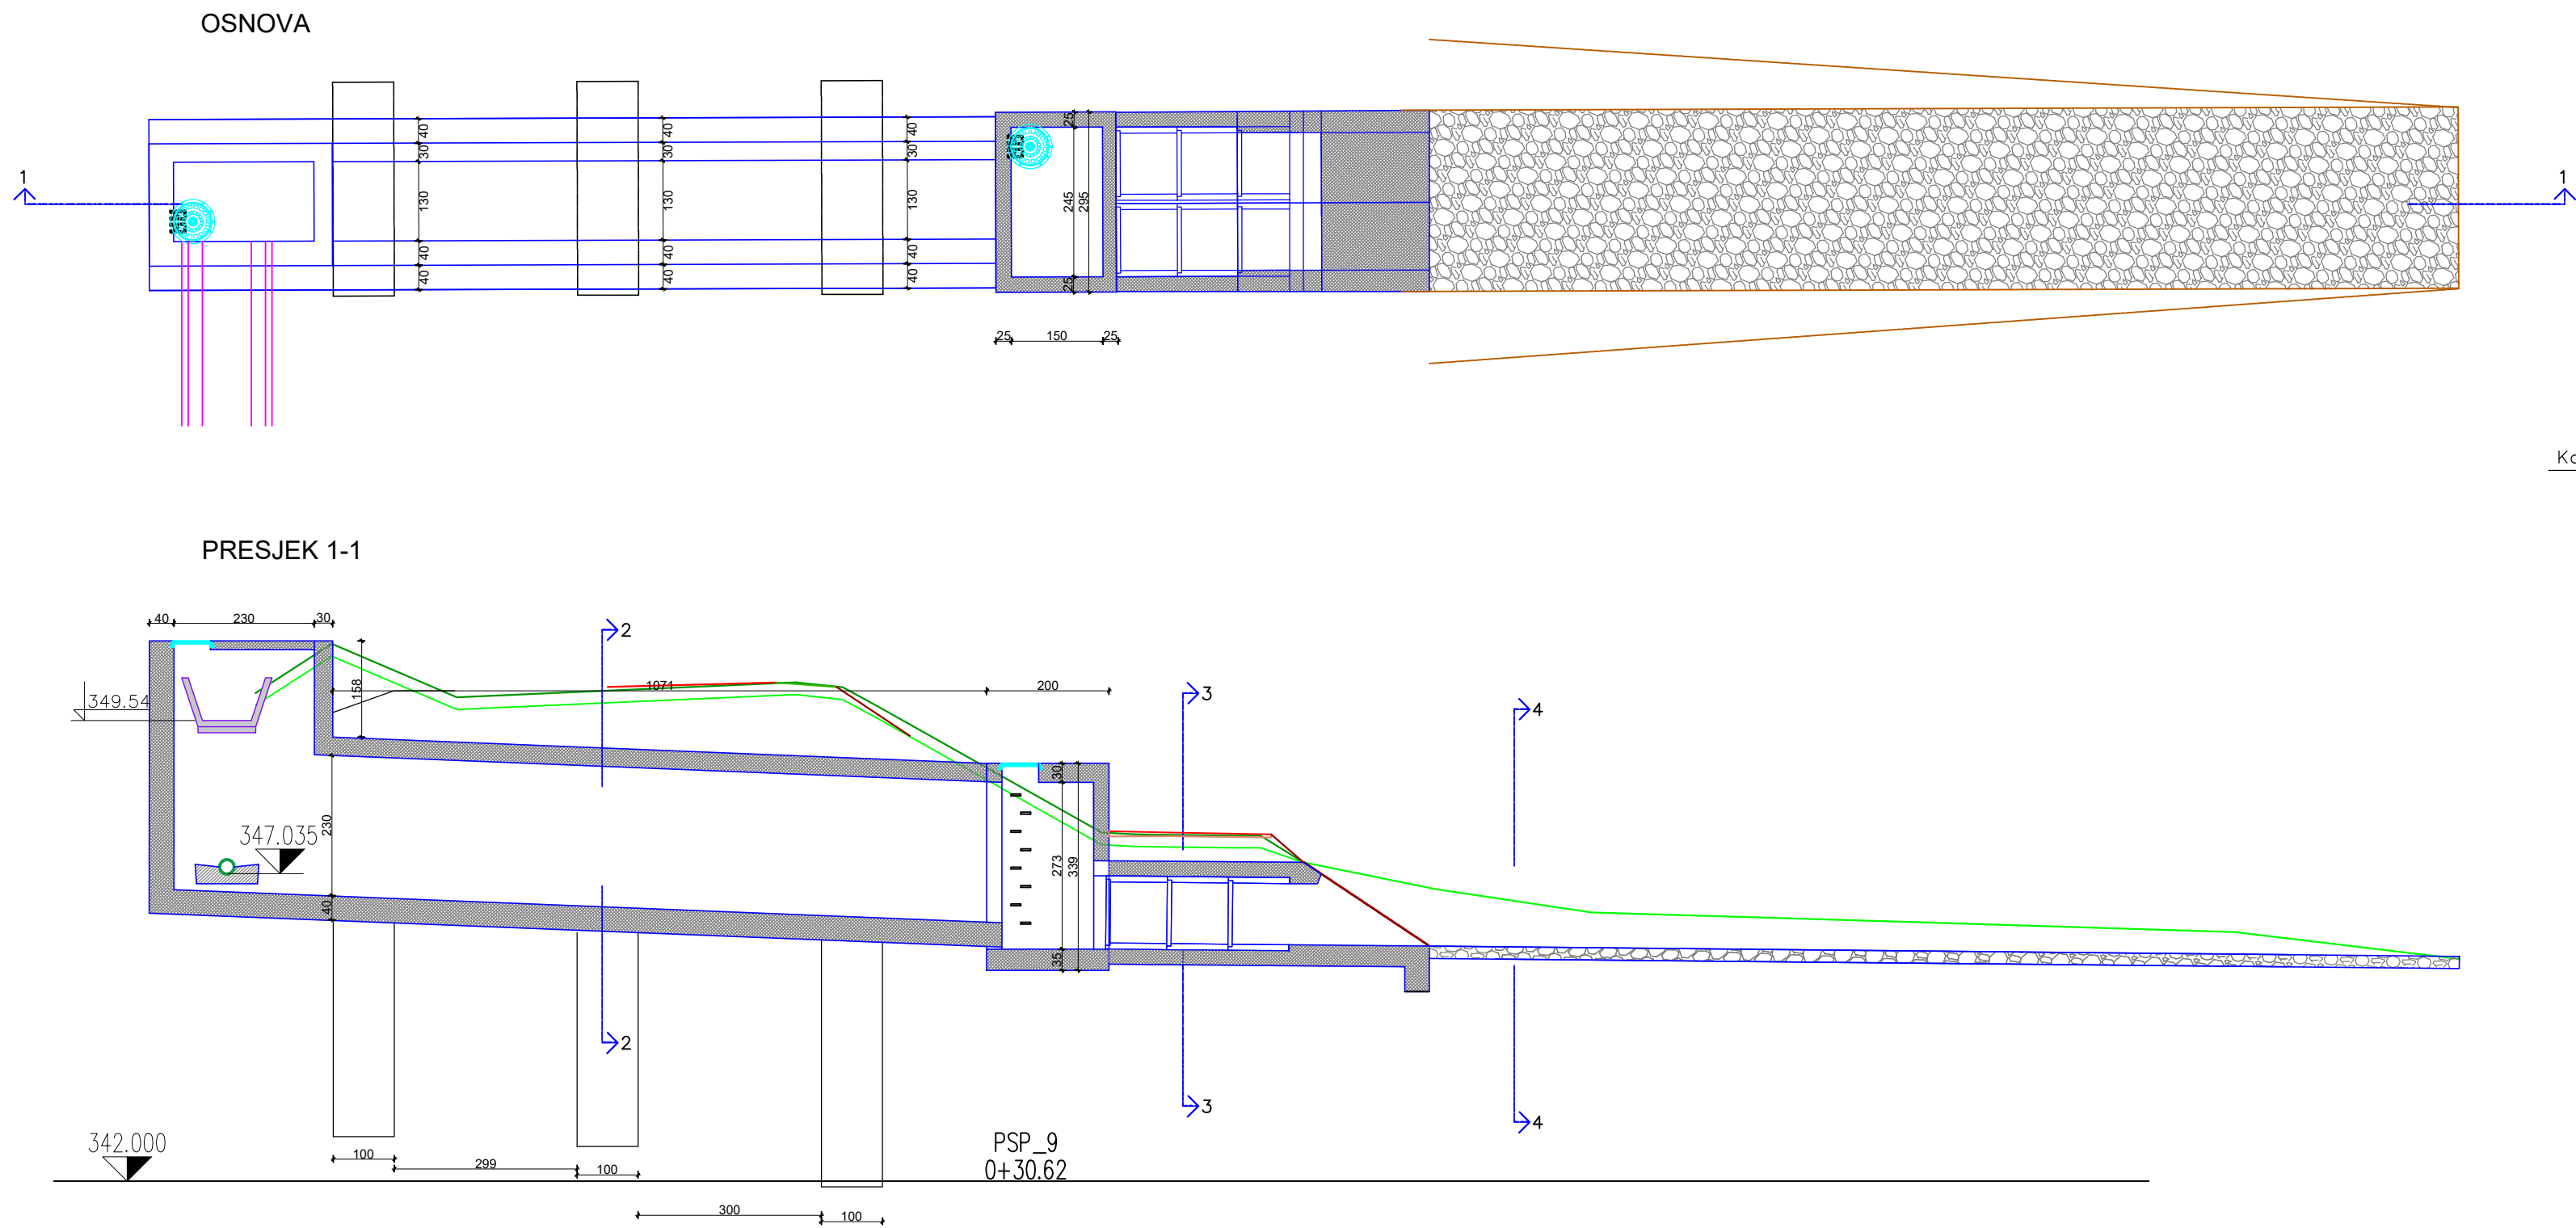

<div><div>PROJEKTNJA ORGANIZACIJA:</div><div>UL. Milana Papića bb, Nikšić Bulevar Mihaila Lalića br. 16, Podgorica Tel/fax: +382(0)20 673 511 Mob: +382(0)69 309 588</div><div>Pib: 02369621 PDV: 40/31-00807-2 E-mail: nikom.inzenjering@gmail.com Žiro račun: NLB banka: 530-15313-52</div></div>		Investitor:	
Objekat:		Lokacija:	
Sanacija klizišta "Šobaići"		Lokalni put manastir Ostrog-Manastir Ždrebaonik, Šobaići	
Glavni inženjer:		Vrsta tehničke dokumentacije:	
Aleksandar Pot, Spec.Sci.građ.		Glavni projekat	
Odgovorni inženjer:		Dio tehničke dokumentacije:	
Aleksandar Pot, Spec.Sci.građ.		Hidrotehničke instalacije	
Saradnici:		Prilog:	
Žana Ćuković, Spec.Sci.građ. Stefan Simović, BSc.građ.		Propust 1	
Datum izrade i MP:		Datum revizije i MP:	
Novembar 2019.		Broj priloga: 7.1.	
		Broj strane:	


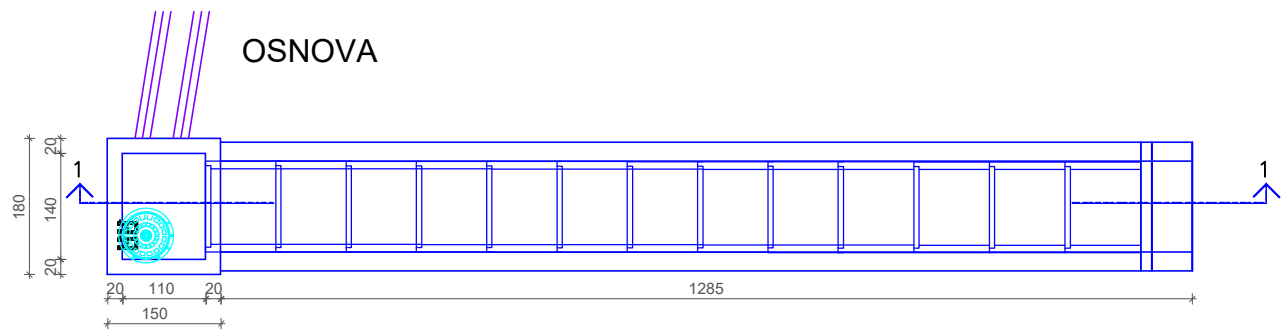


PRESJEK 3-3

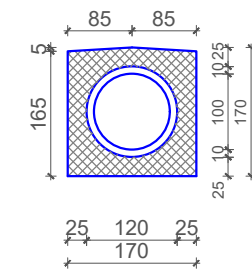


PRESJEK 2-2

KANAL TRAPEZNOG
POPREČNOG PRESJEKA

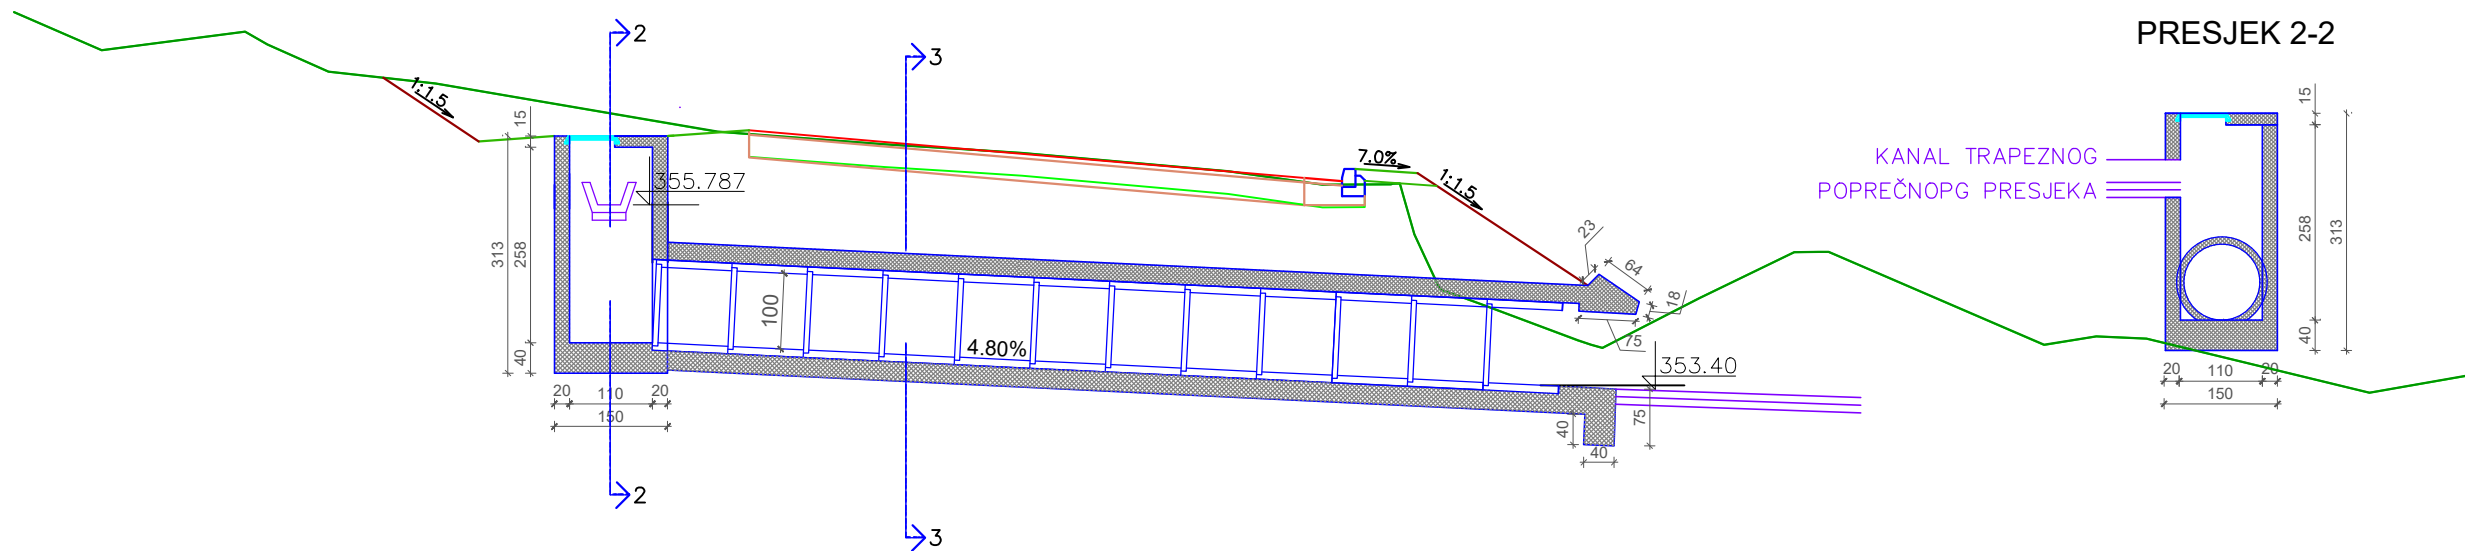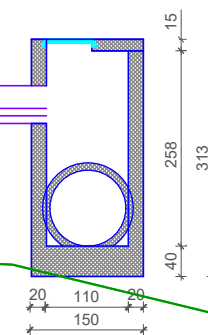

348.000

PR_17
0+148.15

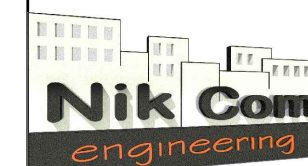

PROJEKTNNA ORGANIZACIJA:

UL. Milana Papića bb,
Nikšić
Bulevar Mihaila Lalića br. 16,
Podgorica
Tel/fax: +382(0)20 673 511
Mob: +382(0)69 309 588

Pib: 02369621
PDV: 40/31-00807-2
E-mail: nikcom.inzenjering@gmail.com
Žiro račun:
NLB banka: 530-15313-52

Investitor:

OPŠTINA DANILOVGRAD

Objekat:

Sanacija klizišta "Šobaići"

Lokacija:

Lokalni put manastir Ostrog-Manastir
Ždrebaonik, Šobaići

Glavni inženjer:

Aleksandar Pot, Spec.Sci.građ.

Vrsta tehničke dokumentacije:

Glavni projekat

Odgovorni inženjer:

Aleksandar Pot, Spec.Sci.građ.

Dio tehničke dokumentacije:

Hidrotehničke instalacije

Razmjera:

1:100

Saradnici:

Žana Ćuković, Spec.Sci.građ.

Stefan Simović, BSc.građ.

Prilog:

Propust 2

Broj priloga:


7.2.


Broj strane:

Datum izrade i MP:

Novembar 2019.

Datum revizije i MP:

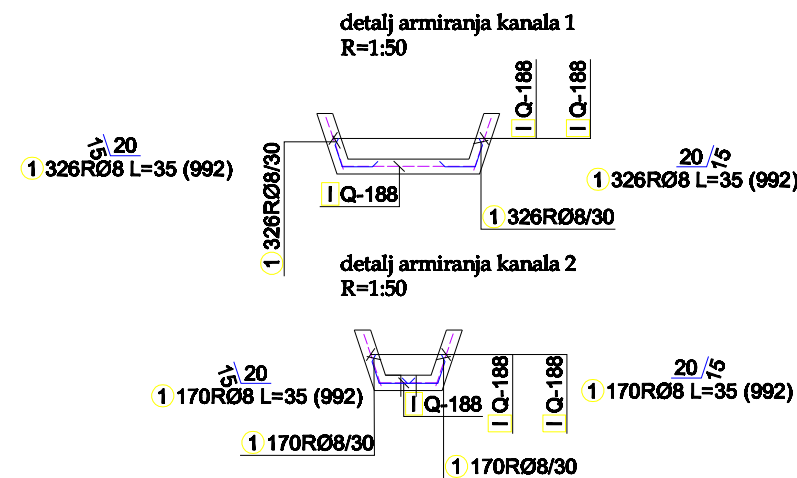

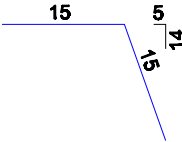Шипке - спецификација						
озн.	облик и мере [cm]	Ø	lg [m]	n [ком.]	lgn [m]	
noname (1 ком.)						
1		8	0.30	992	297.60	
Шипке - рекапитулација						
Ø [mm]	lgn [m]	Јединична тежина [kg/m ²]		Тежина [kg]		
RA1						
8	297.60	0.41		121.72		
Укупно					121.72	
Мреже - спецификација						
Позиција	Ознака мреже	B [cm]	L [cm]	n	Јединична тежина [kg/m ²]	Укупна тежина [kg]
noname (1 ком.)						
I-1	Q-188	36	605	52	2.96	335.27
I-2	Q-188	36	280	2	2.96	5.97
I-3	Q-188	88	605	17	2.96	267.90
I-4	Q-188	88	280	1	2.96	7.29
I-5	Q-188	36	60	2	2.96	1.28
I-6	Q-188	39	605	9	2.96	63.66
I-7	Q-188	39	60	1	2.96	0.70
Укупно						682.07
Мреже - рекапитулација						
Ознака мреже	B [cm]	L [cm]	n	Јединична тежина [kg/m ²]	Укупна тежина [kg]	
Q-188	215	605	20	2.96	770.04	
Укупно						770.04


UPOTRIJEBLJENI MATERIJALI I ZAŠTITNI SLOJEVI BETONA:

- Beton Mb 30
- Armatura B500B; MA 500/560
- Zaštitni sloj betona ao = 5,0cm;


NAPOMENA: Armaturu postavljati u skladu sa geometrijom objekta

PROJEKTNА ORGANIZACIJA: UL.Milana Papića bb, Nikšić Bulevar Mihaila Lalića br. 16, Podgorica Tel/fax: +382(0)20 673 511 Mob: +382(0)69 309 588 Pib: 02369621 PDV: 40/31-00807-2 E-mail: nikcom.inzenjering@gmail.com Žiro račun: NLB banka: 530-15313-52		Investitor: OPŠTINA DANILOVGRAD	
Objekat: Sanacija klizišta "Šobaići"		Lokacija: Lokalni put manastir Ostrog-Manastir Ždrebaonik, Šobaići	
Glavni inženjer: Aleksandar Pot, Spec.Sci.građ.		Vrsta tehničke dokumentacije: Glavni projekat	
Odgovorni inženjer: Aleksandar Pot, Spec.Sci.građ.		Dio tehničke dokumentacije: Hidrotehničke instalacije	Razmjera: 1:50
Saradnici: Žana Ćuković, Spec.Sci.građ. Stefan Simović, BSc.građ. Bojan Babić, BSc.građ.		Prilog: Plan armature kanala	
Datum izrade I MP: Novembar 2019.		Broj priloga: 8.0	Broj strane:
Datum revizije I MP:			

Plan armature šahte

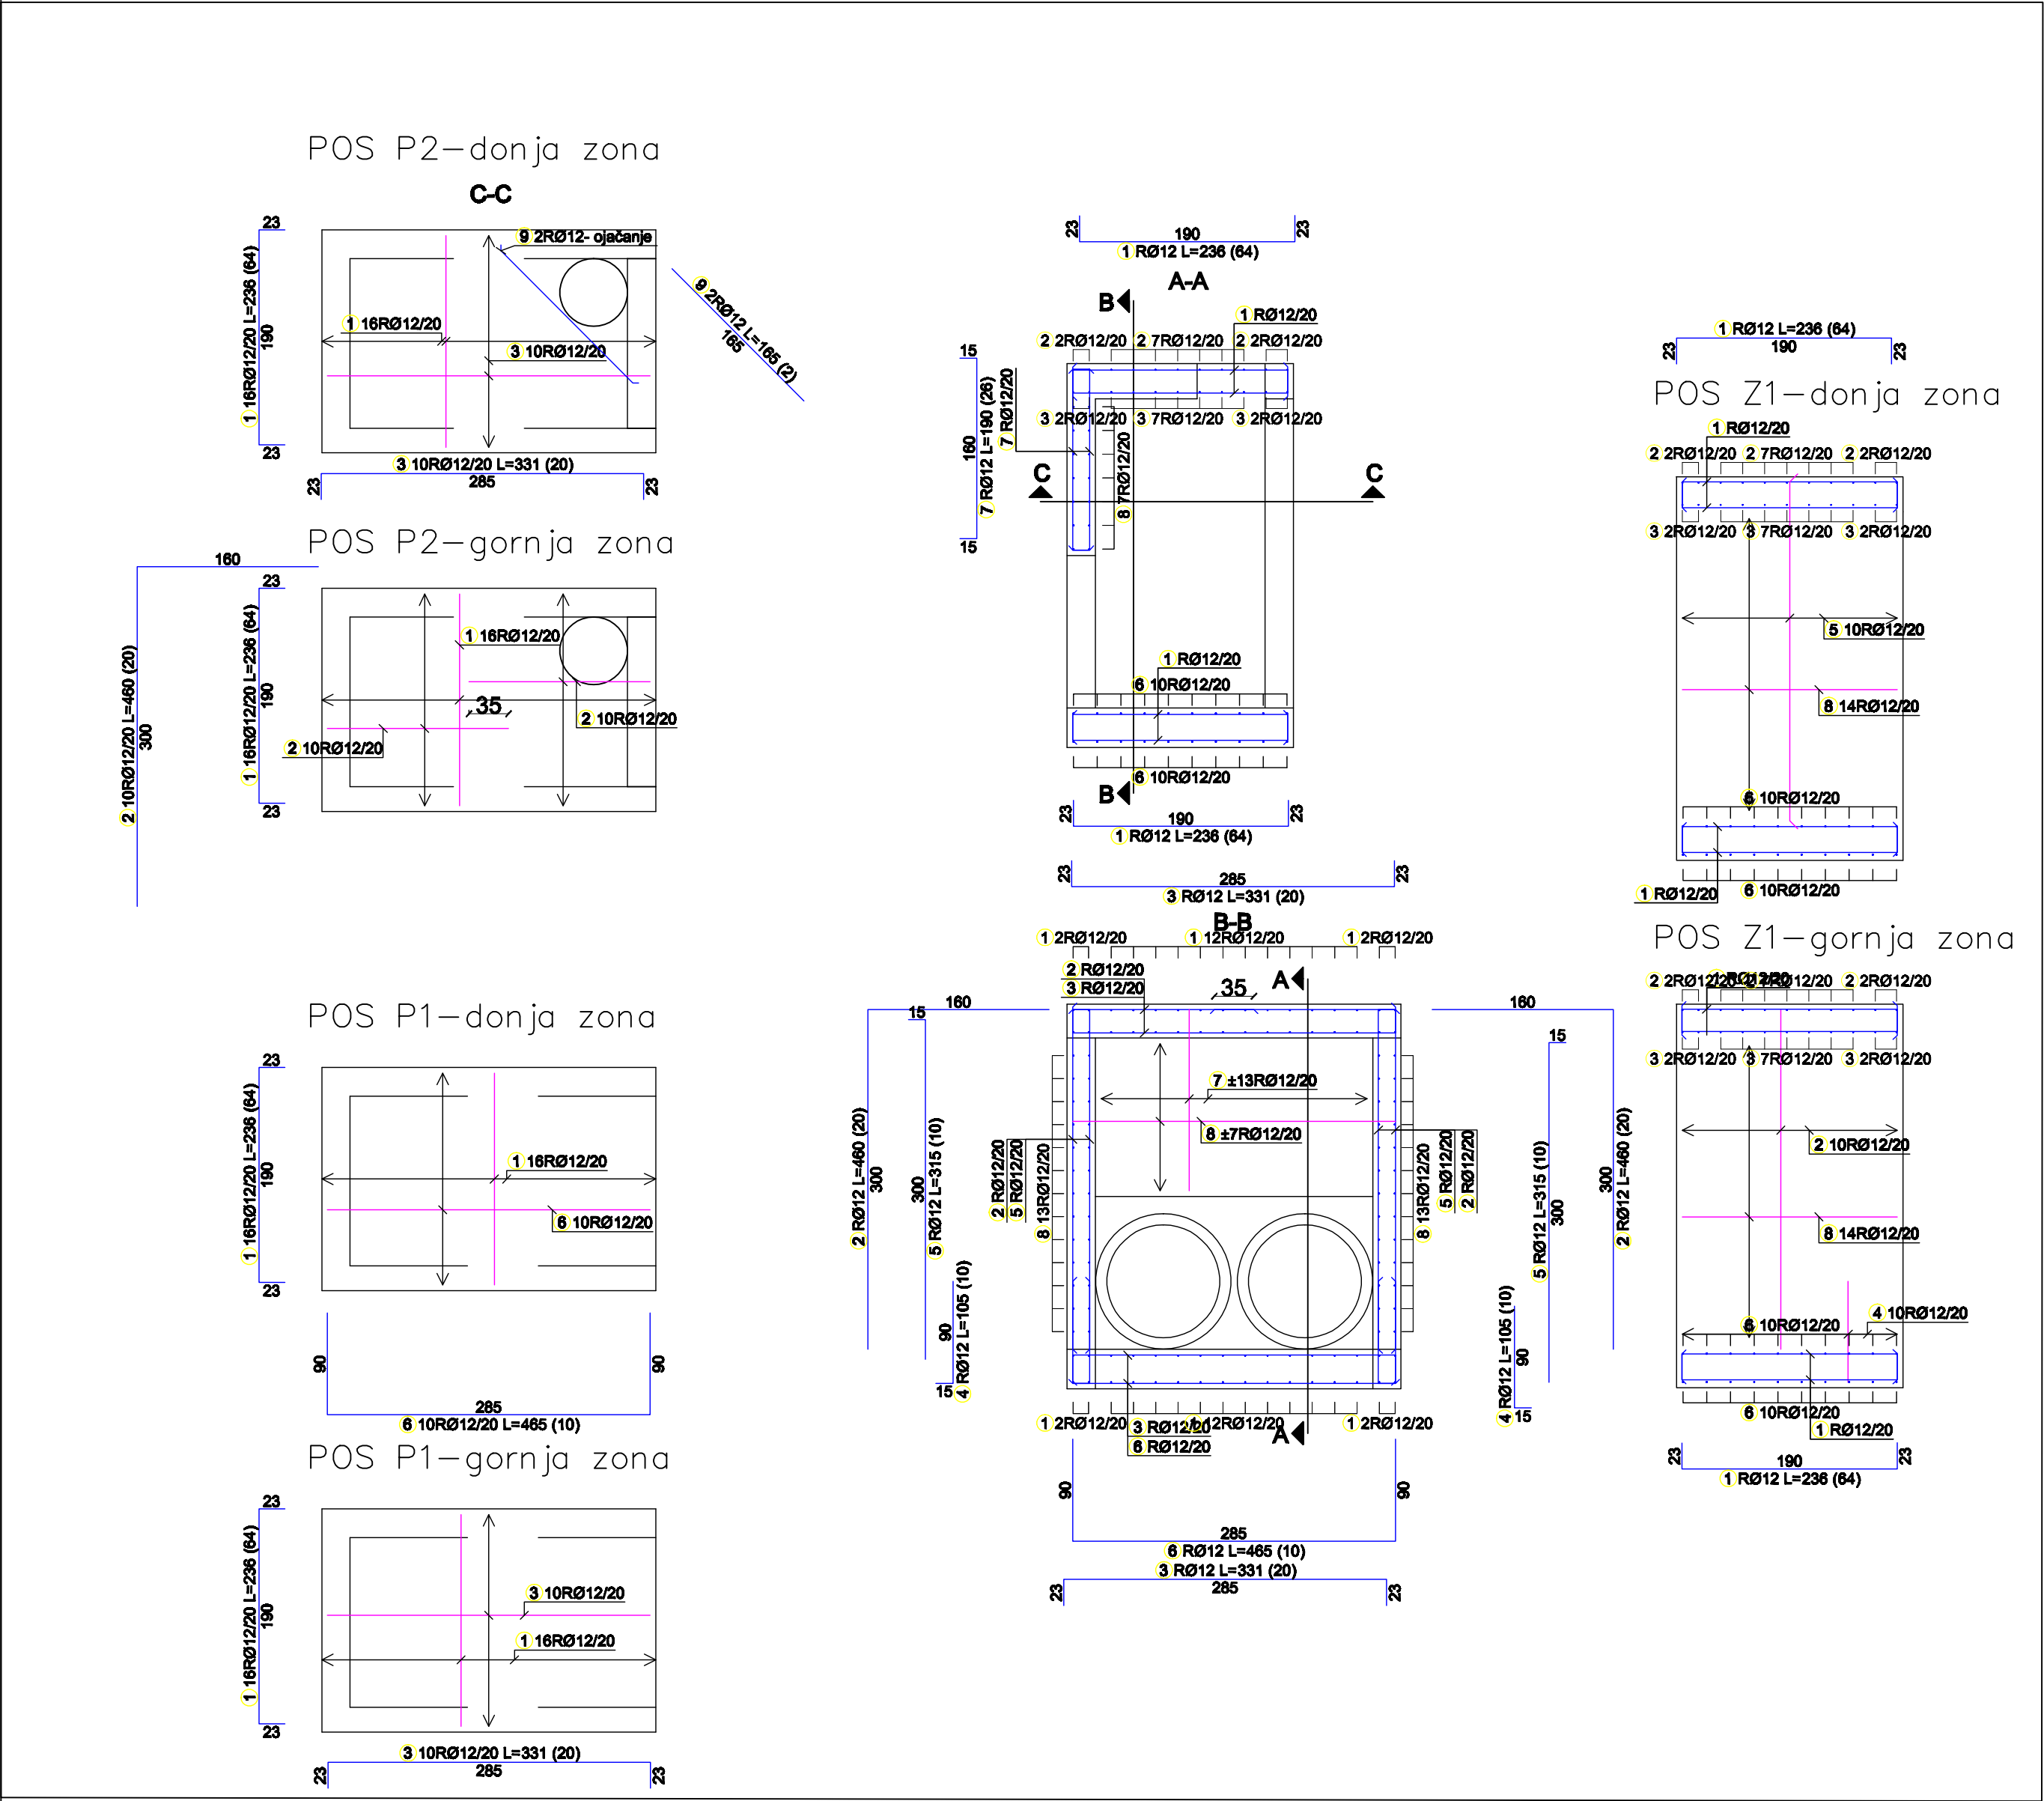


Plan armature cjevastog propusta

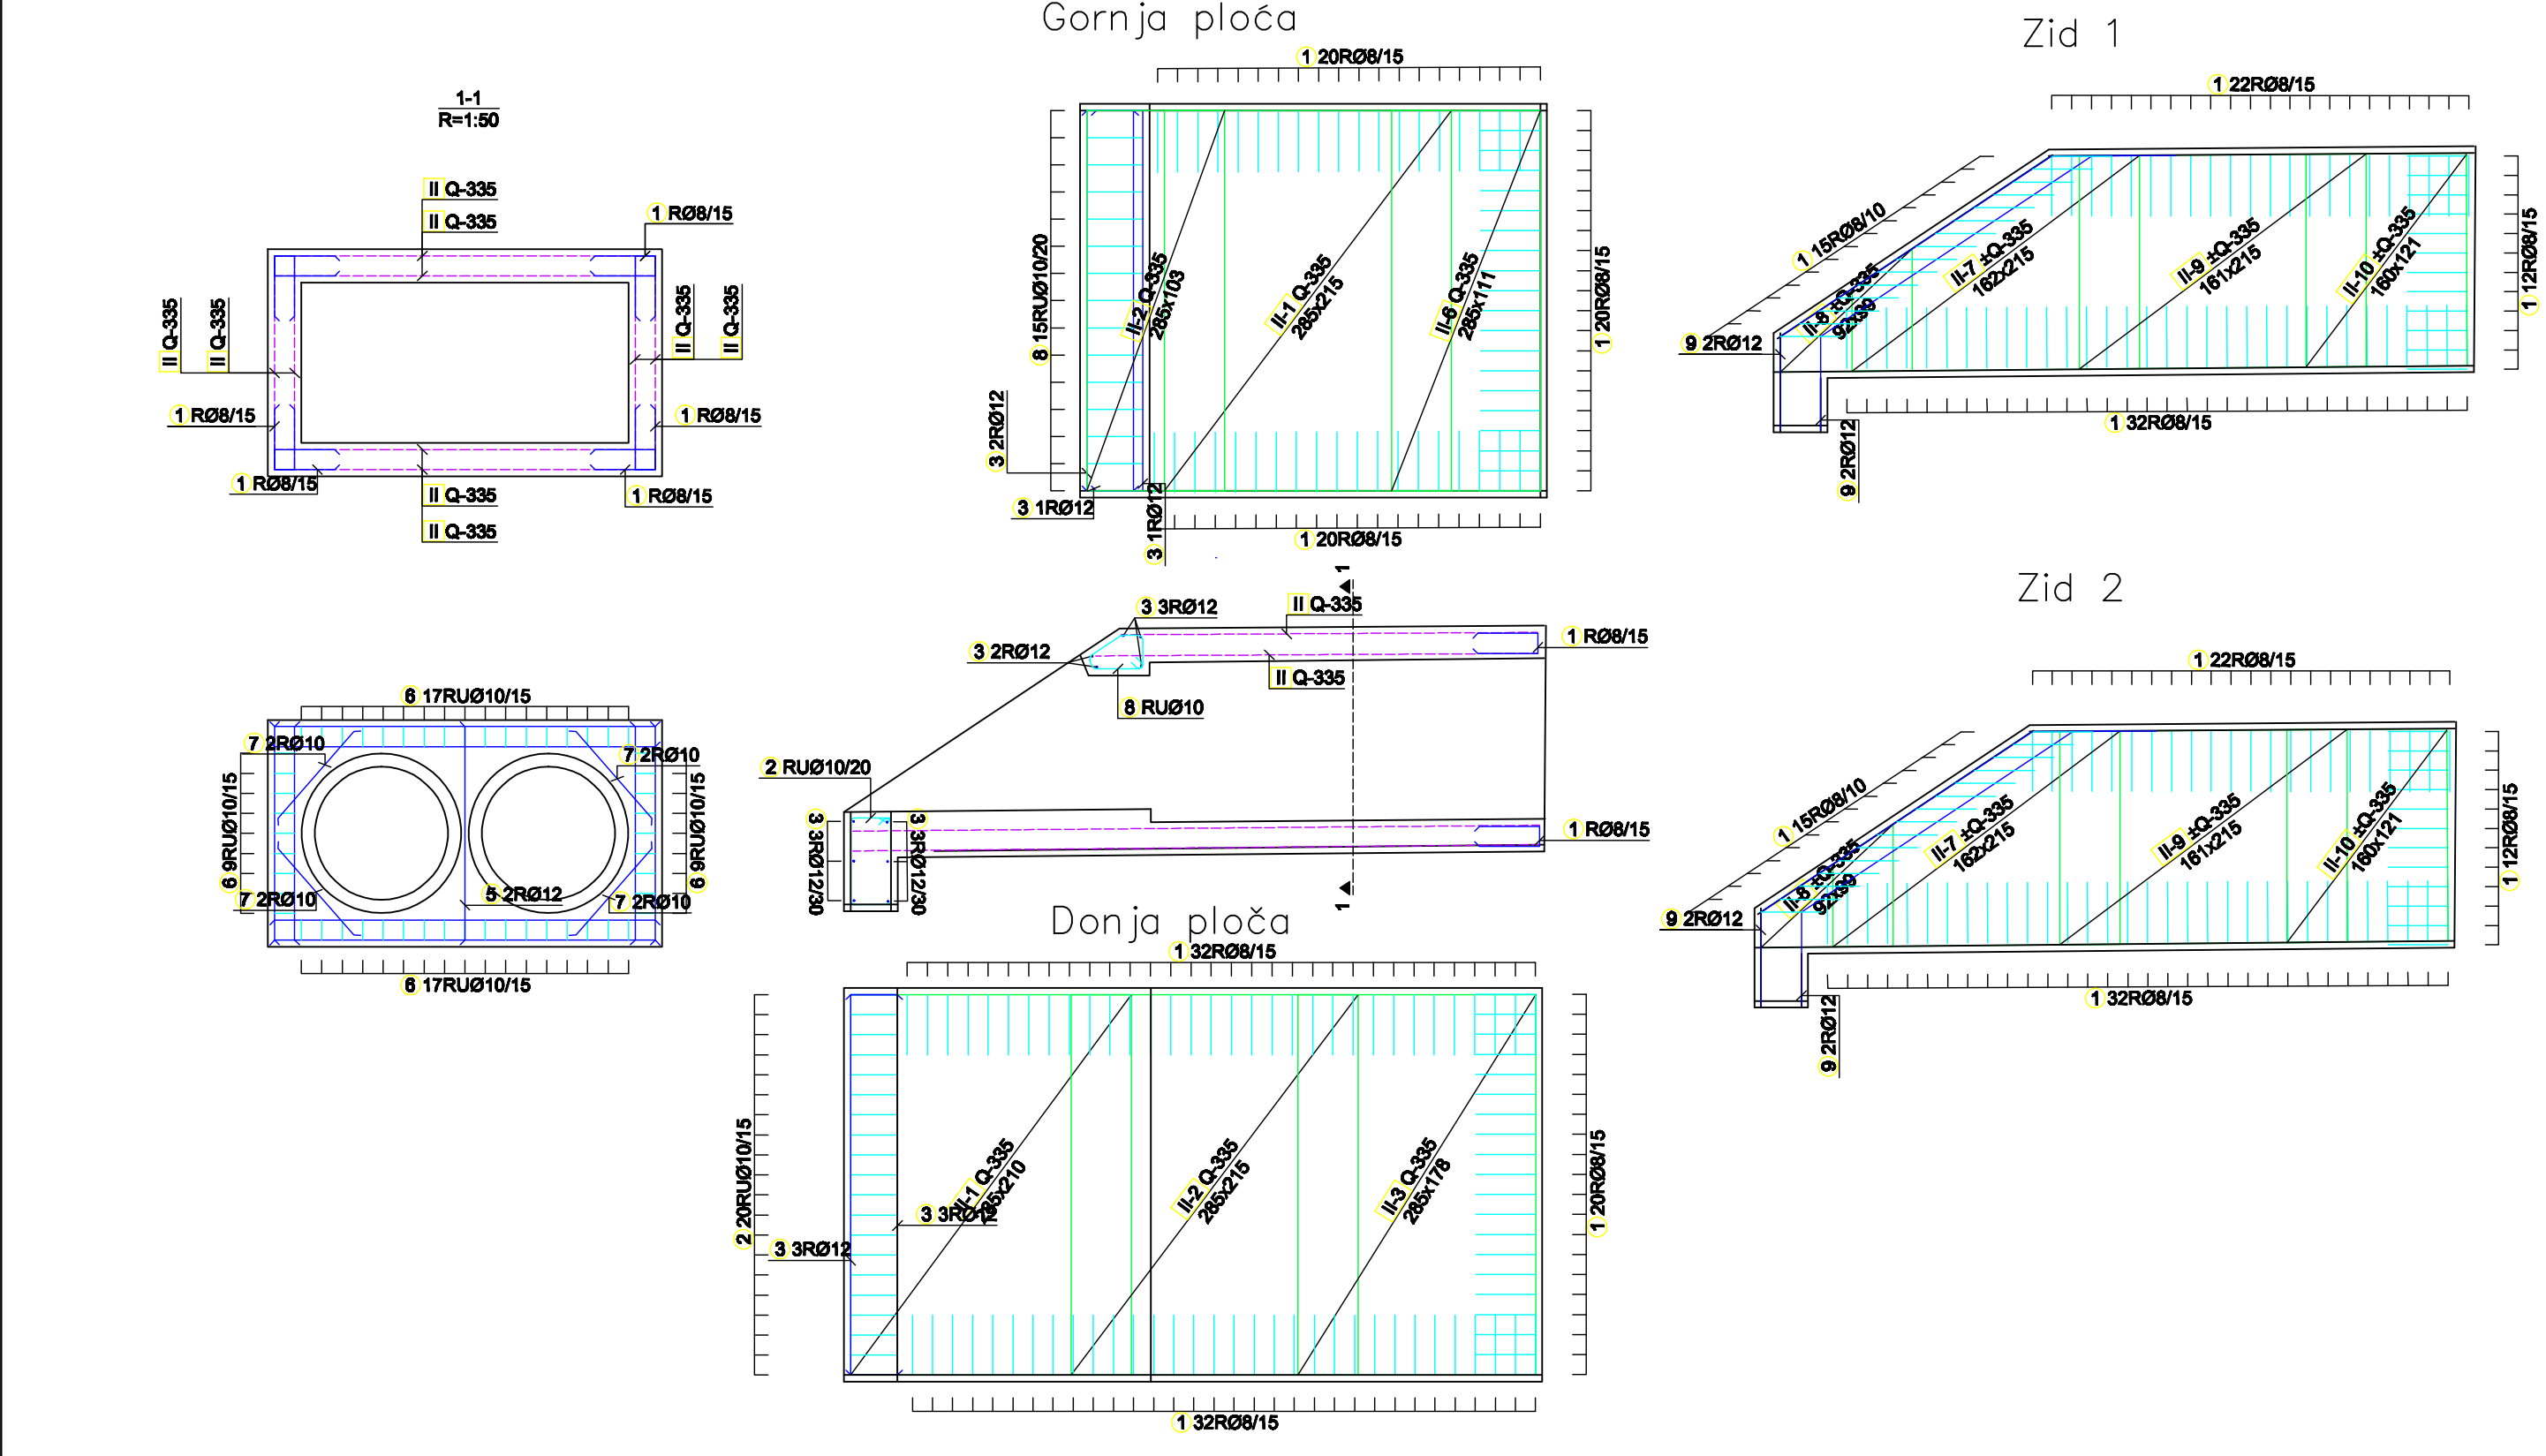

Шитне - спецификација						Мрежа - рекалитулација					
ан.	облик и мере [cm]	Ø	lg [m]	n [ком.]	lgп [m]	Ознака мреже	B [cm]	L [cm]	n	Јединична тежина [kg/m2]	Укупна тежина [kg]
Шахта (1 ком.)						Q-335	215	605	5	5.28	342.10
						Q-335	215	300	3	5.28	101.78
Укупно											443.88
1		12	2.36	64	151.04						
2		12	4.80	20	92.00						
3		12	3.31	20	66.20						
4		12	1.05	10	10.50						
5		12	3.15	10	31.50						
6		12	4.85	10	48.50						
7		12	1.90	26	48.40						
8		12	3.15	42	132.30						
9		12	1.85	2	3.30						
Пропуст-двје цјел (1 ком.)											
1		8	1.05	306	321.30						
2		10	2.09	20	41.80						
3		12	3.55	11	39.05						
4		12	2.85	8	22.80						
5		12	1.80	10	18.00						
6		10	0.78	52	39.52						
7		10	0.88	8	6.88						
8		10	1.33	15	19.95						
9		12	720.25	8	5762.00						
3D геометрија											
Шитне - рекалитулација											
Ø [mm]		lgп [m]		Јединична тежина [kg/m2]		Тежина [kg]					
B500B											
8		321.30		0.40		128.91					
10		108.15		0.82		66.73					
12		8422.59		0.89		5703.28					
Укупно						5896.90					
Мрежа - спецификација											
Позиција		Ознака мреже		B [cm]		L [cm]		n		Јединична тежина [kg/m2]	
										Укупна тежина [kg]	
Шахта (1 ком.)											
II-1		Q-335		215		295		1		5.28	
II-2		Q-335		103		295		1		5.28	
II-6		Q-335		111		295		1		5.28	
II-7		Q-335		215		182		4		5.28	
II-8		Q-335		99		92		4		5.28	
II-9		Q-335		215		181		4		5.28	
II-10		Q-335		121		190		4		5.28	
Укупно										270.28	
Пропуст-двје цјел (1 ком.)											
II-1		Q-335		210		285		1		5.28	
II-2		Q-335		215		285		1		5.28	
II-3		Q-335		178		285		1		5.28	
Укупно										90.37	

Napomena: Dio armature propusta 1 (dio prije šahte) prikazan u projektu konstrukcije. Oblik i dimenzije prvog dijela propusta (sandučasti) usvojene tako da propust ima konstruktivnu ulogu.



PROJEKTA ORGANIZACIJA:

UL-Milana Pavla 1a, 10000 Zagreb, HR
Telefon: 01-3300-111, 01-3300-112
Fax: 01-3300-113, 01-3300-114
E-mail: nik@nikcom.hr, info@nikcom.hr
Web: www.nikcom.hr

Investitor:

OPŠTINA DANILOVGRAD

Objekat:

Sanacija klizišta "Šobald"

Glavni inženjer:

Aleksandar Pot, Spec.Sci.građ.

Odgovorni inženjer:

Aleksandar Pot, Spec.Sci.građ.

Saradnici:

Žana Čuković, Spec.Sci.građ.
Stefan Simović, BSc.građ.

Datum izrade i MP:

November 2019.

Lokacija:

Lokalni put manastir Zdrebaonik, Šobald

Vrsta tehničke dokumentacije:

Glavni projekat






Dio tehničke dokumentacije:

Hidrotehničke instalacije

Prilog:

Plan armature propusta 1

Datum revizije i MP:

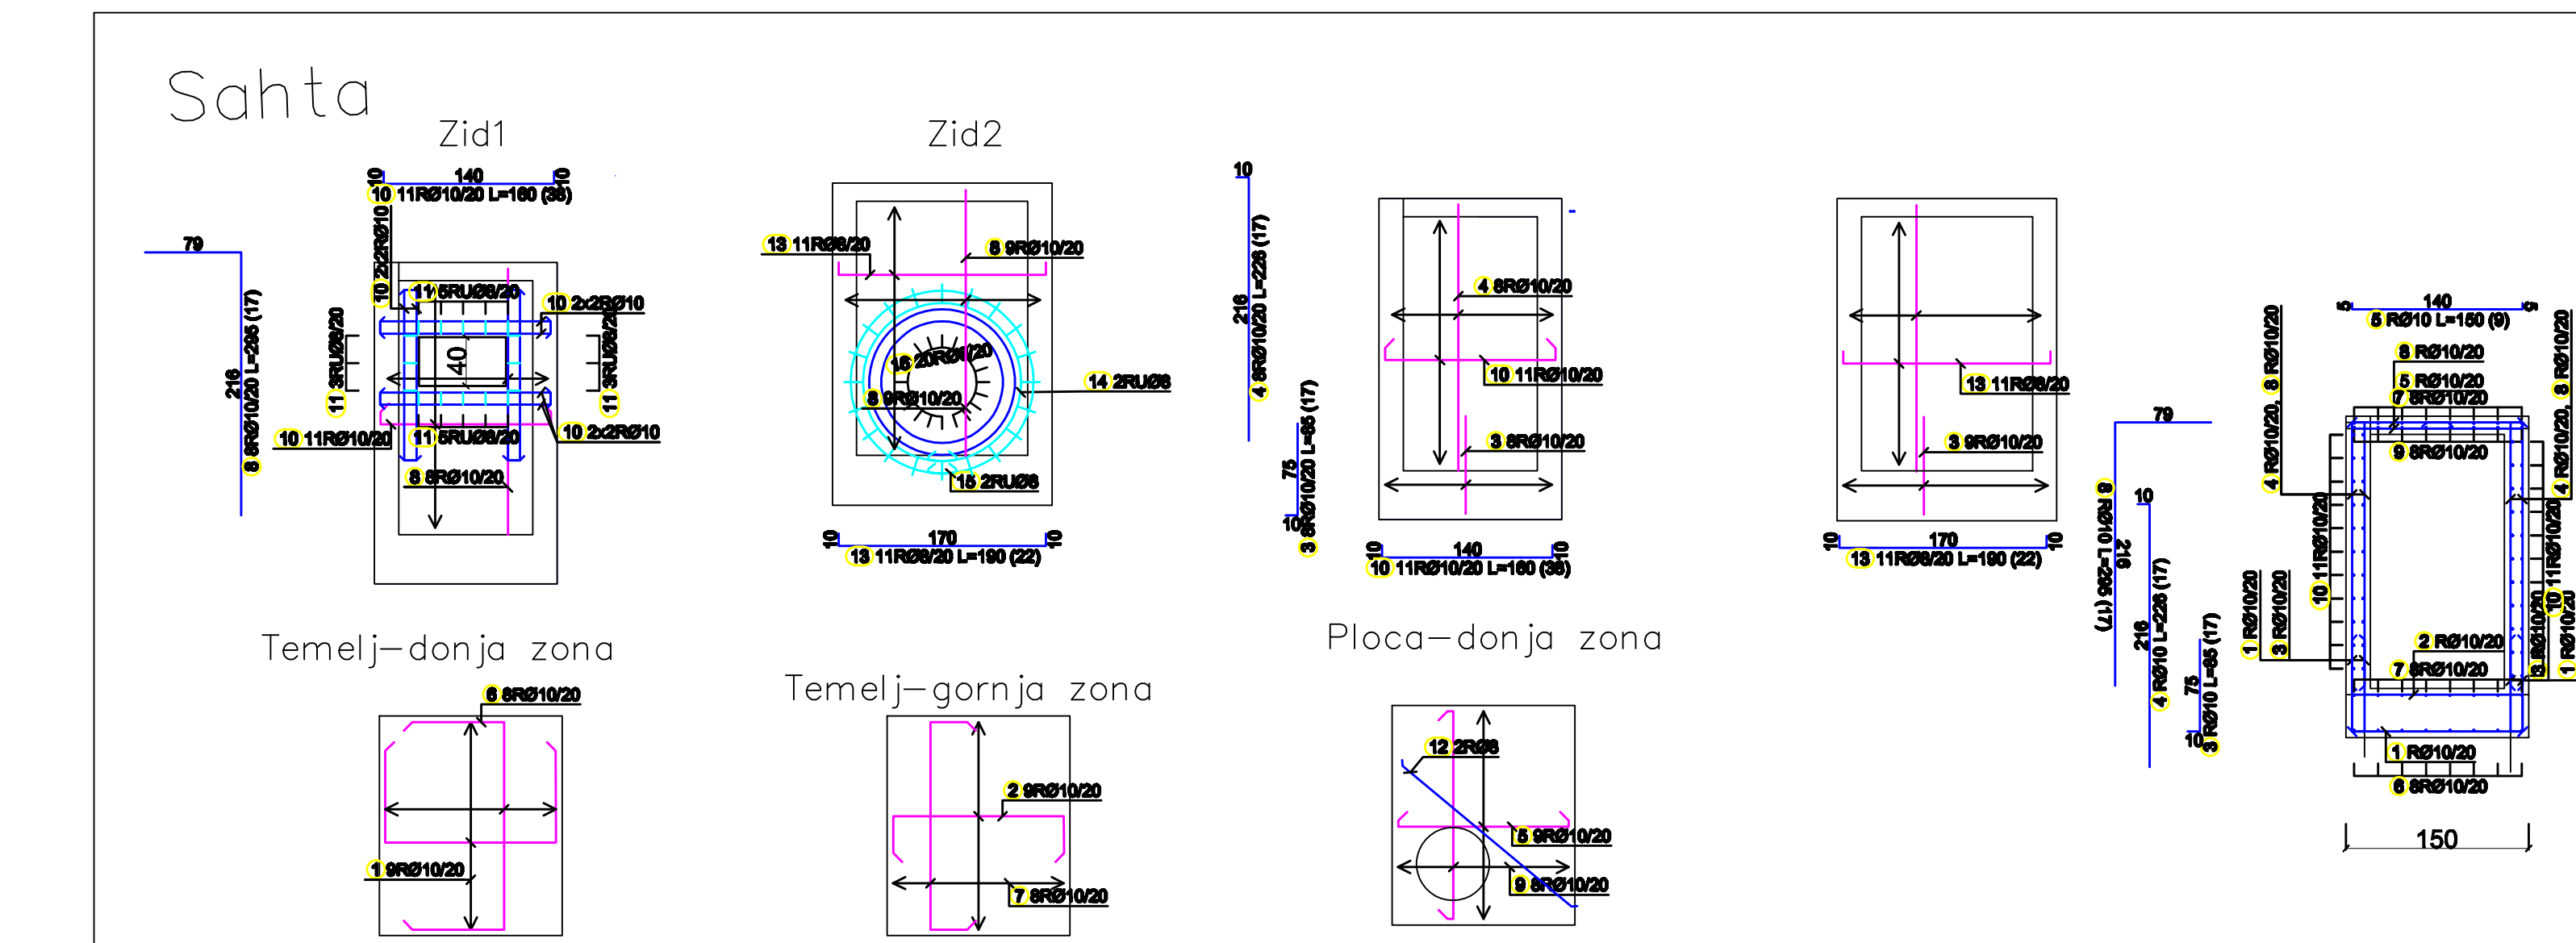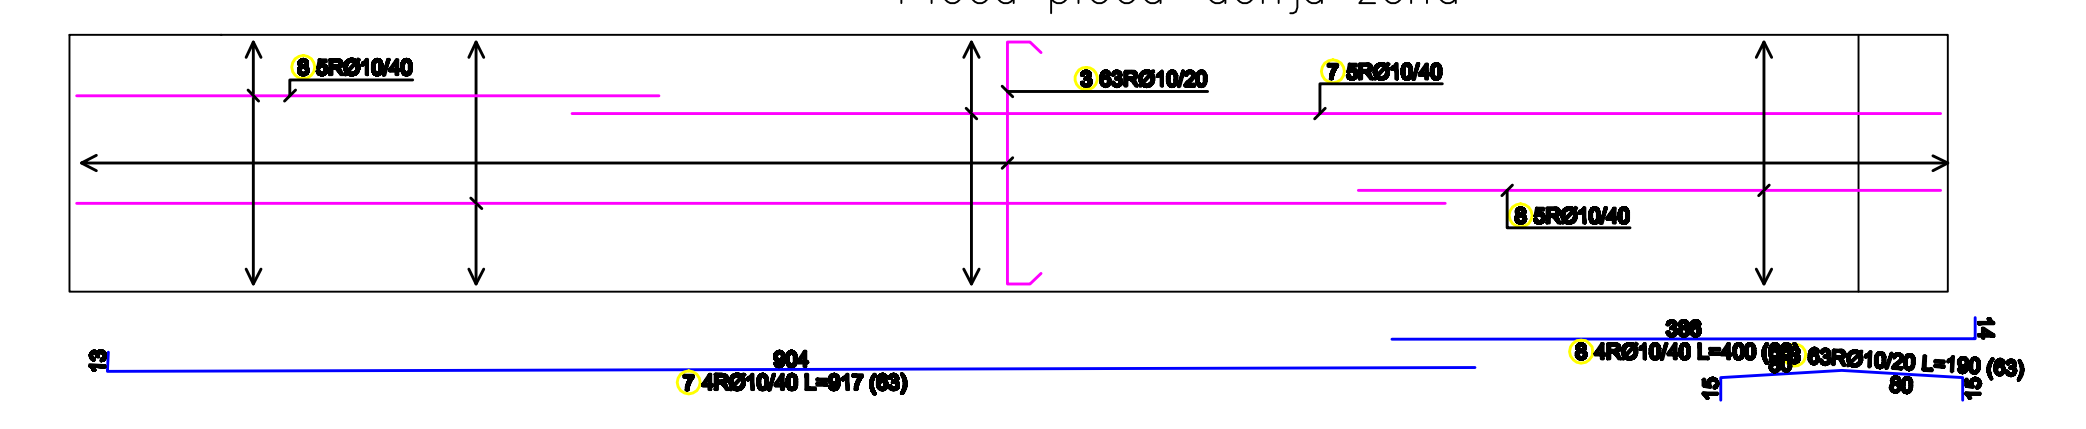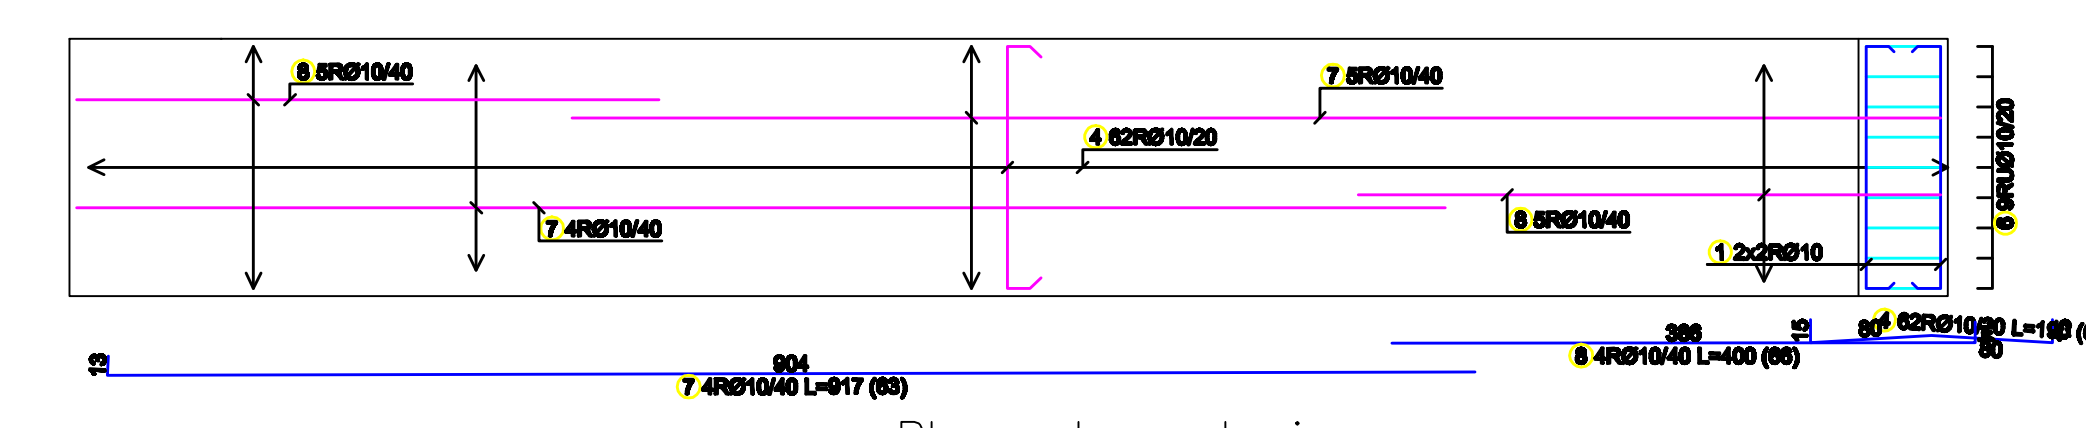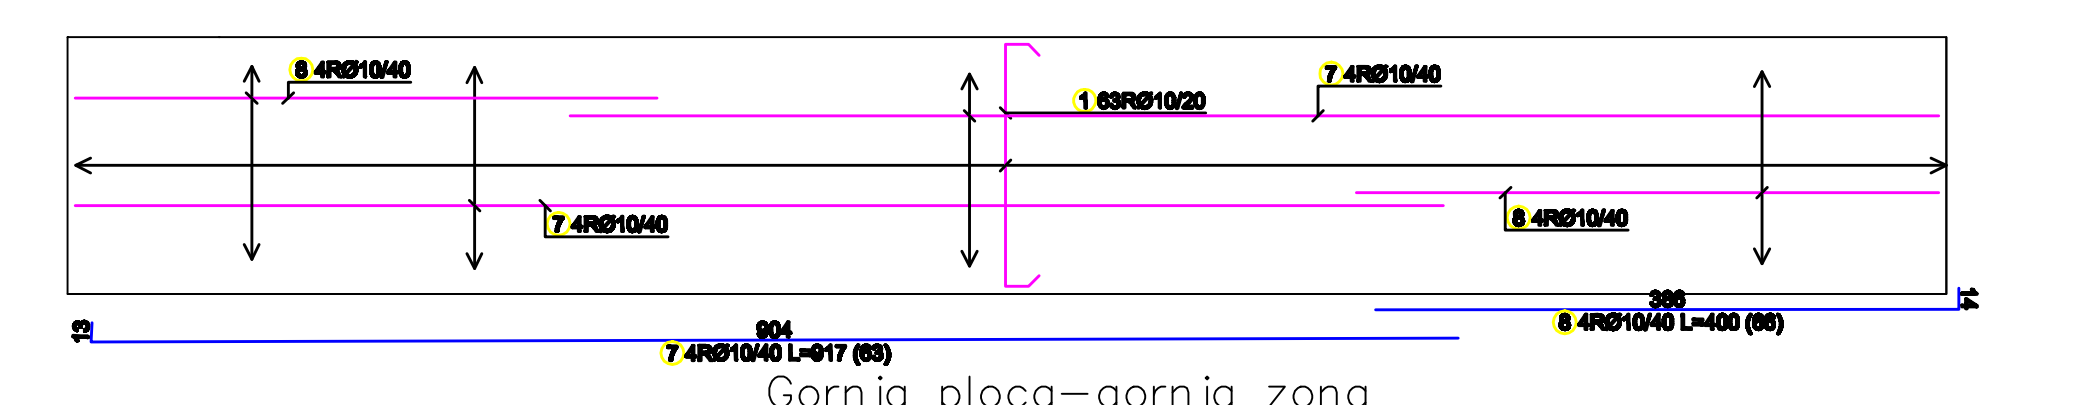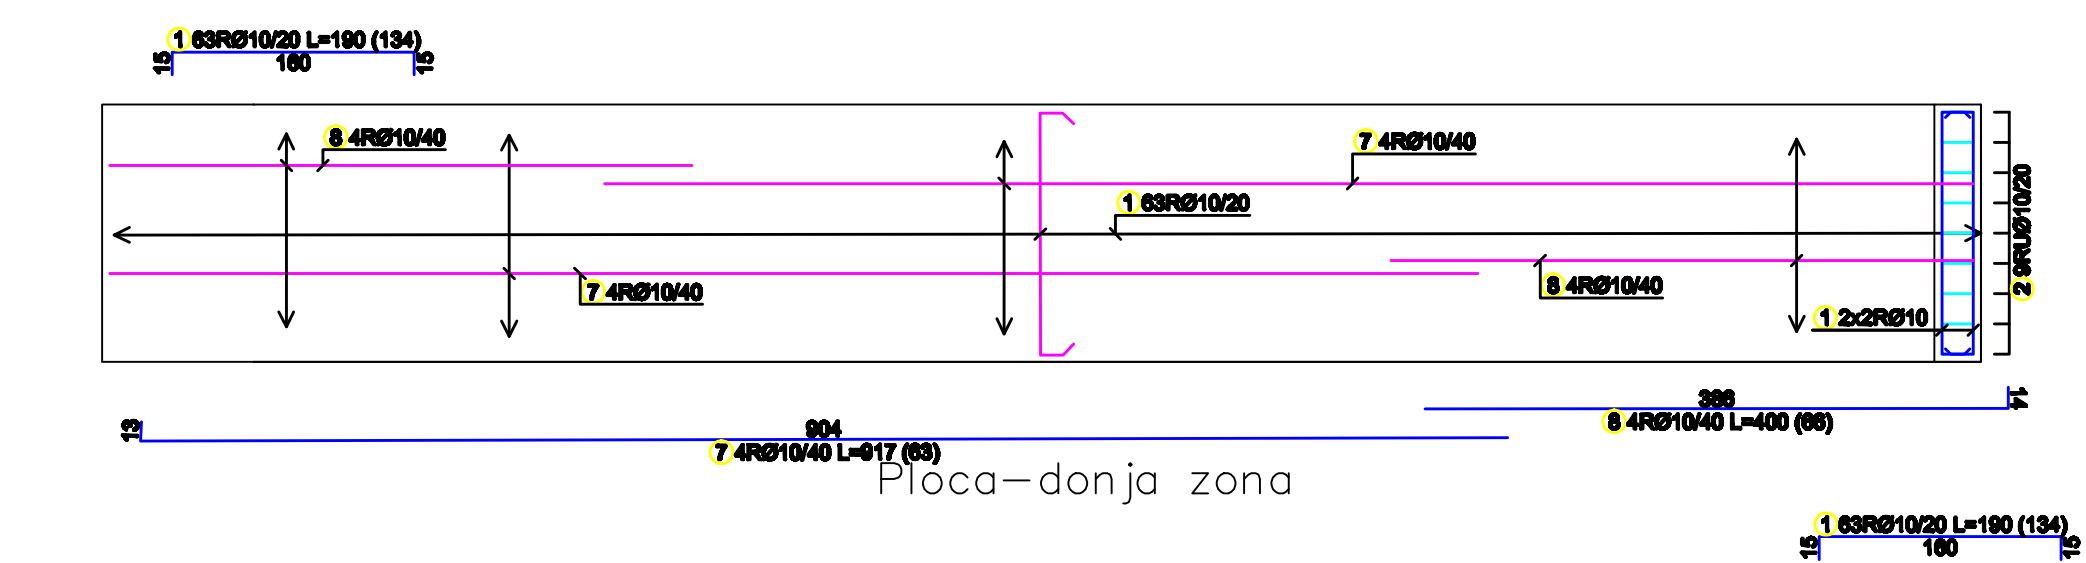

Шитие - спецификација						Шитие - реконструкција			
ов.	облик и мере [cm]	Ø	lg [m]	n [ком.]	lgn [m]	Ø [mm]	lgn [m]	Јадрична температура [kg/m³]	Температура [°C]
Сашиа 2 (1 ком.)						B500B			
1		10	2.90	9	26.10	8	81.54	0.40	32.2
						10	1862.90	0.62	1161.75
						Укупно 1193.96			
2		10	2.00	9	18.00				
3		10	0.85	17	14.45				
4		10	2.26	17	36.42				
5		10	1.50	9	13.50				
6		10	3.20	6	25.60				
7		10	2.31	6	18.48				
8		10	2.95	17	50.15				
9		10	1.80	6	14.40				
10		10	1.80	36	60.80				
11		8	0.86	16	8.96				
12		8	1.80	2	3.60				
13		8	1.80	22	41.80				
14		8	4.48	2	8.96				
15		8	5.11	2	10.22				
16		8	0.40	20	8.00				
Propusta2 (1 ком.)									
1		10	1.80	134	254.80				
2		10	2.06	9	18.54				
3		10	1.80	63	119.70				
4		10	1.80	62	117.80				
5		10	1.85	126	233.10				
6		10	1.85	9	17.55				
7		10	9.17	63	577.71				
8		10	4.00	66	264.00				

PROJEKTA ORGANIZACIJA:		Inovator:
UL-Milana Pavlovića br. 14 11000 Beograd Tel/Fax: +381(0)35 679 811 Mobil: +381(0)99 249 988		OPŠTINA DANILOVGRAD
Objekat: Sanacija klizišta "Šobaići"		Lokacija: Lokalni put manastir Ostrog-Manas Ždrebaonik, Šobaići
Glavni inženjer: Aleksandar Pot, Spec.Sci.građ.	Vrsta tehničke dokumentacije: Glavni projekat	
Odgovorni inženjer: Aleksandar Pot, Spec.Sci.građ.	Dio tehničke dokumentacije: Hidrotehničke instalacije	
Sarađnici: Žane Ćuković, Spec.Sci.građ. Stefen Simović, BSc.građ.	Prilog: Plan armature propusta 2	Broj:
Datum izrade i MP: November 2019.		Datum revizije i MP:

		PROJEKTNIA ORGANIZACIJA: UL. Mirova Pijunja 14, 10000 Beograd Telefon: +381(0)38 679 815 Fax: +381(0)38 208 208 E-mail: nikcom.beograd@gmail.com Zna znak: N.I.B. broj: 330-1313-82		Inventor: OPŠTINA DANILOVGRAD	
Objekat: Sanacija kitzšta "Šobeići"		Lokacije: Lokaini put manastir Ostrog-Manastir Zdrebaonik, Šobeići			
Glavni inženjer: Aleksandar Pot, Spec.Sci.građ.		Vrsta tehničke dokumentacije: Glavni projektat			
Odgovorni inženjer: Aleksandar Pot, Spec.Sci.građ.		Dio tehničke dokumentacije: Hidrotehničke instalacije		Razmjer: 1:50	
Saradnici: Žana Čuković, Spec.Sci.građ. Stefan Simović, BSc.građ.		Prilog: Plan armature propusta 2		Broj priloga: Broj strane: 9.2	
Datum izrade i MP: November 2019.		Datum revizije i MP:			

