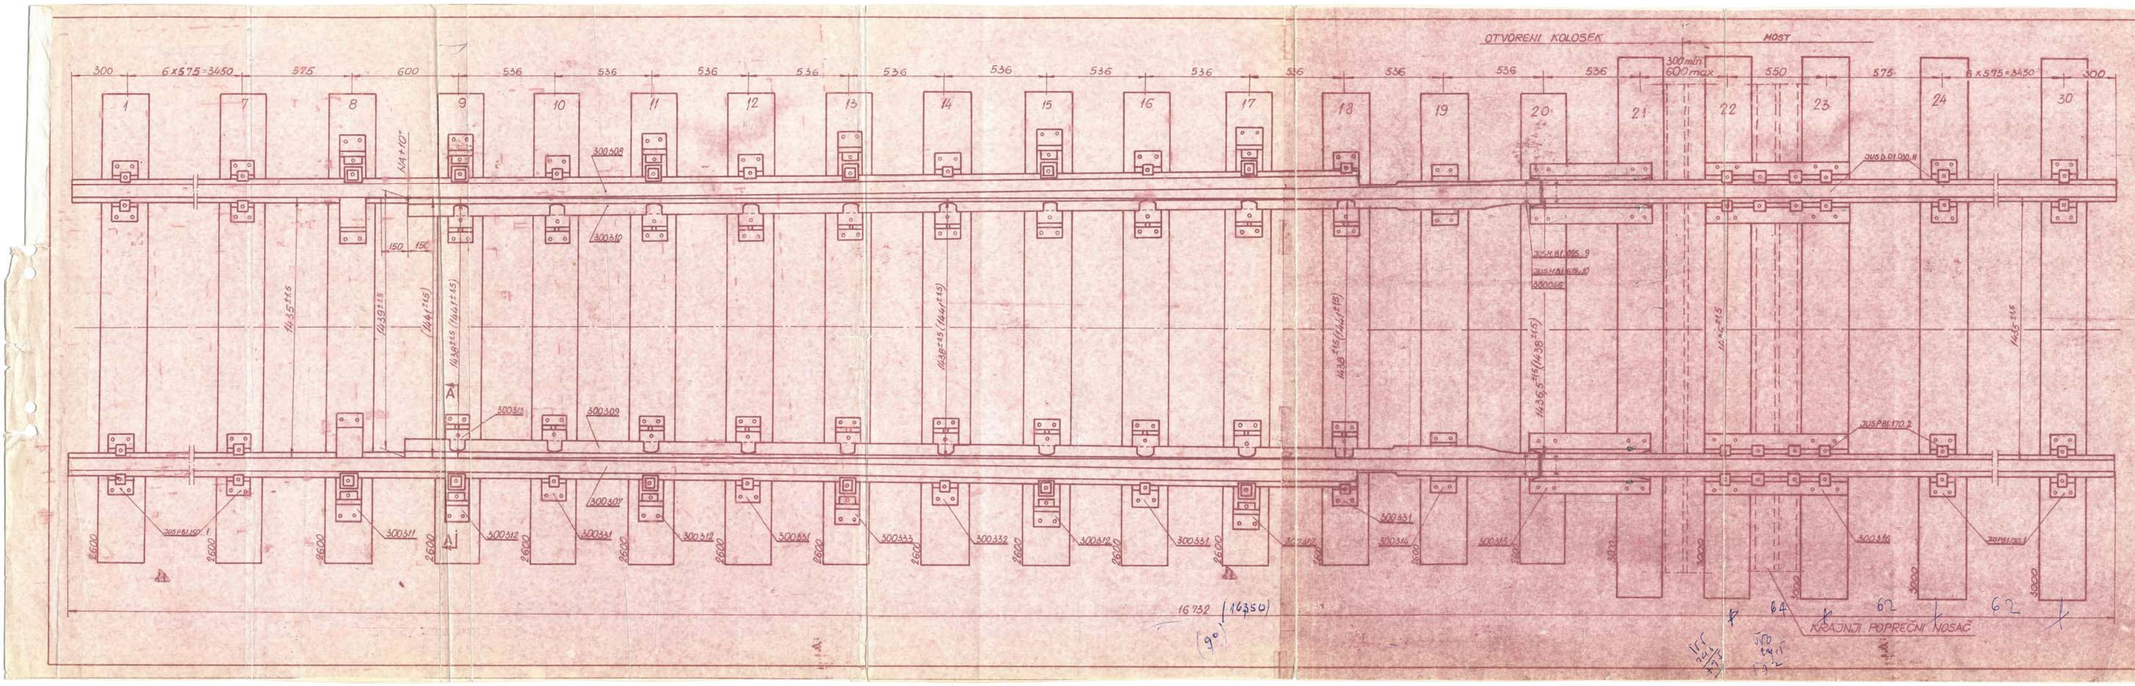

PRESEK A-A

Kote u zagradi odnose se na širinu koloseka pri otvorenoj dilatacionoj spravi.

Pri zatvorenoj dilatacionoj spravi širina koloseka je 1435 mm.

Dimenzije pragova: Mostovski 24/26 × 300
U koloseku ostrobridni 26/16 × 260.

Poz.	NAZIV ELEMENTA	Sopran	Jedn.	Tvr.	Ukupno	Ukupno	Nom. br. mostov.	
Podnosilac							KOPIJA	
Nacrtali								
Br. 1 cm								
Ing. Božidar Otovadan 1. VII. 1975.								

MAŠINSKA INDUSTRIJA NIŠ

DILATACIONA SPRAVA
DUŽINE HODA 300 mm
NA MOSTU TARA III NA KM. 63+387

1:12,5; 1:5

300 306