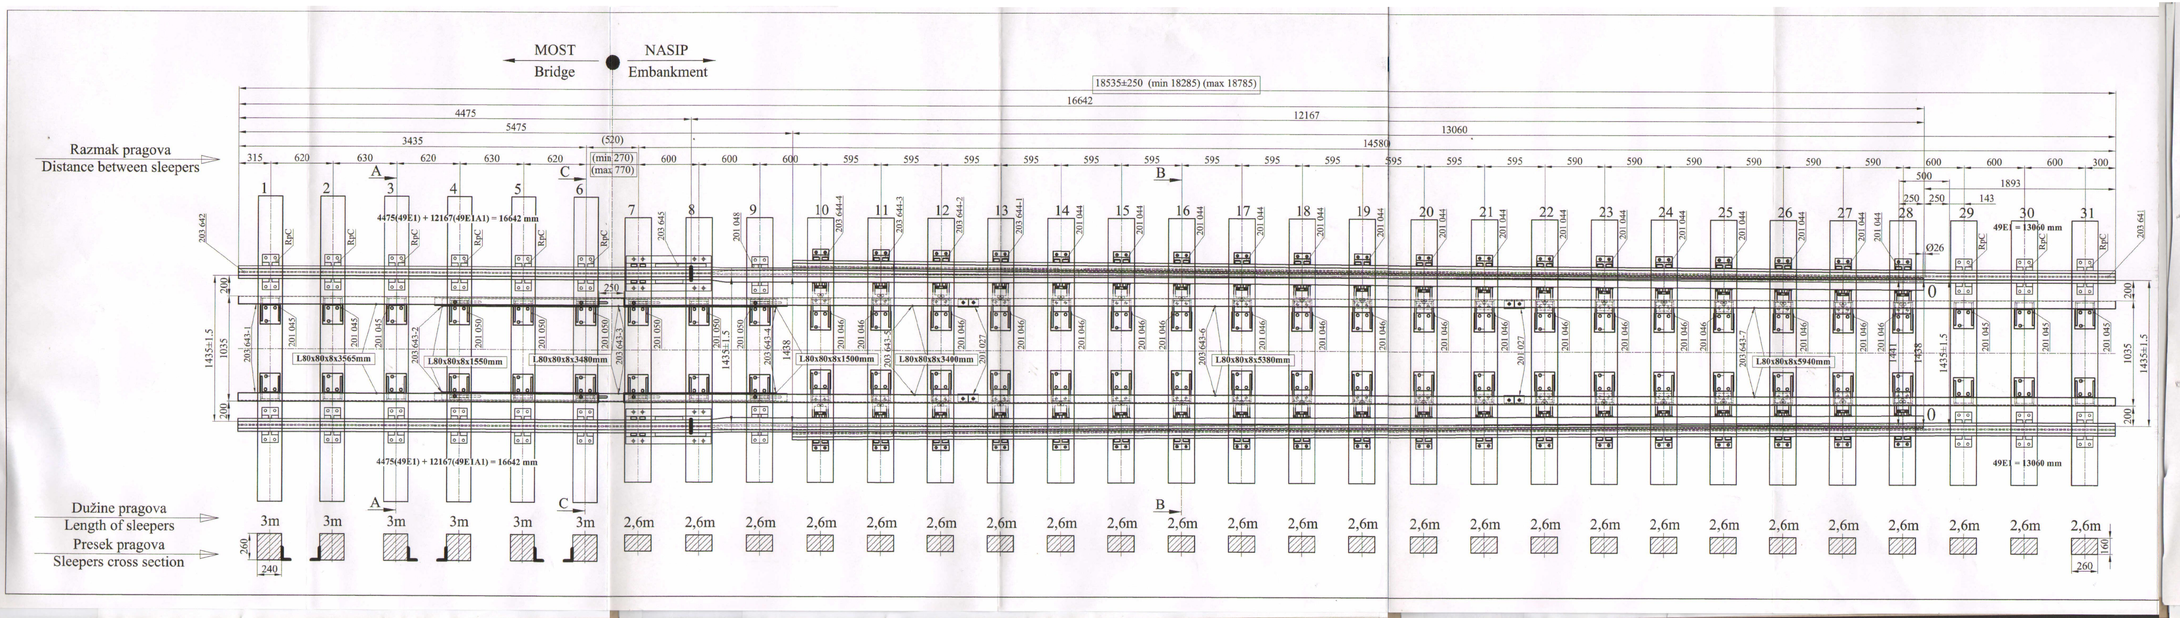

Presecí su na crtežu VMS 201 043.
Sections are on drawing VMS 201 043.

Razmera:	Materijal:			Datum	Ime	Potpis
1 : 20	kg:		Odgovorni projektant			
			Projektovao	08. 2016.	Milan Jordanović	
Revizija	Datum	Potpis	Razradio			
			Overio			

Naziv: Dilataciona sprava
49E1/49E1A1 - hod 500mm (+250mm)
Expansion device
49E1/49E1A1 - expansion stroke 500mm (+250mm)
Dromica Section Kolašin - Kos

VOSSLOH
Standard
Kopija:
Registar
VMS