

# IDEJNO RJEŠENJE

## PRIVREMENOG MONTAŽNO DEMONTAŽNOG OBJEKTA – ZABAVNI PARK



Lokacija: **LOKACIJA 1.26** (Program privremenih objekata u zoni morskog dobra u opštini Budva za period 2024-2028), plaža Jaz, Opština Budva

Investitor: **“INFINITY COMPANY” D.O.O.** iz Budve



Arhi Studio Dizajn d.o.o.

Trg Sunca 2 ▫ Budva

tel/fax +382 33 45 10 09

mob +382 68 76 45 66

|                         |   |
|-------------------------|---|
| Tehnička dokumentacija: | <b>IDEJNO RJEŠENJE ZA POSTAVLJANJE PRIVREMENOG MONTAŽNO DEMONTAŽNOG OBJEKTA – ZABAVNI PARK</b>                                         |
| Lokacija:               | <b>LOKACIJA 1.26</b> (Program privremenih objekata u zoni morskog dobra u opštini Budva za period 2024-2028), plaža Jaz, Opština Budva |
| Investitor:             | <b>“INFINITY COMPANY” D.O.O.</b> iz Budve                                                                                              |

## SADRŽAJ TEHNIČKE DOKUMENTACIJE

- Obrazac 1
- OPŠTA DOKUMENTACIJA
- IDEJNO RJEŠENJE - ARHITEKTURA

|                                                                                                  |                   |
|--------------------------------------------------------------------------------------------------|-------------------|
| štamblj projektanta                                                                              | štamblj revisenta |
| <b>Tomislav Jović</b><br>Digitally signed by Tomislav Jović<br>Date: 2025.06.12 09:16:11 +02'00' |                   |

INVESTITOR INFINITY COMPANY d.o.o. Budva  
(naziv/ime investitora)

OBJEKAT IDEJNO RJEŠENJE ZA POSTAVLJANJE PRIVREMENOG MONTAŽNO DEMONTAŽNOG OBJEKTA – ZABAVNI PARK  
(naziv objekta koji se gradi)

LOKACIJA Budva, Program privremenih objekata u zoni morskog dobra u opštini Budva za period 2024-2028, LOKACIJA 1.26, K.p. 553 KO Prijedor I  
(mjesto gradnje, planski dokument, urbanistička parcela, katastarska parcela)

VRSTA TEHNIČKE DOKUMENTACIJE IDEJNO RJEŠENJE  
(idejno rješenje, idejni proj., glavni proj., proj. Održavanja dijela tehničke dokumentacije)

PROJEKTANT ARHI STUDIO DIZAJN d.o.o. Budva  
(naziv privrednog društva, pravnog lica odn. preduzetnika koji je izradio tehničku dokumentaciju)

ODGOVORNO LICE Tomislav Jović d.i.a.  
(ime odgovornog lica u privrednom društvu, pravnom licu, odnosno ime i prezime preduzetnika)

GLAVNI INŽENJER Tomislav Jović d.i.a. UPI 107/7-143/2  
(ime i prezime glavnog inženjera, broj licence, potpis)

|                                                           |
|-----------------------------------------------------------|
| štamblj organa nadležnog za izdavanje građevinske dozvole |
|-----------------------------------------------------------|

# OPŠTA DOKUMENTACIJA



|                         |   |
|-------------------------|---|
| Tehnička dokumentacija: | <b>IDEJNO RJEŠENJE ZA POSTAVLJANJE PRIVREMENOG MONTAŽNO DEMONTAŽNOG OBJEKTA – ZABAVNI PARK</b>                                         |
| Lokacija:               | <b>LOKACIJA 1.26</b> (Program privremenih objekata u zoni morskog dobra u opštini Budva za period 2024-2028), plaža Jaz, Opština Budva |
| Investitor:             | <b>“INFINITY COMPANY” D.O.O.</b>   |

## OPŠTA DOKUMENTACIJA – SADRŽAJ:

- Ugovor između investitora i projektanta
- Izvod iz CRPS
- Licenca projektanta
- Licenca glavnog inženjera
- Dokaz o osiguranju od profesionalne odgovornosti
- Urbanističko-tehnički uslovi
- Ugovor o korišćenju morskog dobra
- Projektni zadatak

# UGOVOR O IZRADI TEHNIČKE DOKUMENTACIJE

Između

**INFINITY COMPANY d.o.o.**

adresa | Budva  
PIB  
e mail  
koga zastupa

u daljem tekstu   Naručilac

i   **ARHI STUDIO DIZAJN d.o.o.**

adresa | Trg Sunca 2, Budva  
PIB | 02834731  
e mail | [arhisgroup@gmail.com](mailto:arhisgroup@gmail.com)  
koga zastupa | Tomislav Jović, direktor

u daljem tekstu   Izvođač

## I PREDMET UGOVORA

### Član 1.

Predmet ugovora je izrada tehničke dokumentacije: IDEJNO RJEŠENJE PRIVREMENOG MONTAŽNO DEMONTAŽNOG OBJEKTA – KIOSK (za prodaju tiketa za sportsko-rekreativne aktivnosti na vodi) i PLUTAJUĆEG PRIVREMENOG OBJEKTA – PLATFORME ZA PRISTAJANJE I PRIVEZ PLOVNIH OBJEKATA I PRIVREMENOG OBJEKTA - ZABAVNI PARK NA LOKACIJAMA 1.11, 1.12 I 1.26 (Program privremenih objekata u zoni morskog dobra u opštini Budva za period 2024-2028) Bečići, Opština Budva.

## II IZJAVE I OBAVEZE

### Član 2.

Izvođač izjavljuje da posjeduje sva neophodna znanja, vještine, iskustvo i opremu potrebne za profesionalno korektnu izradu tehničke dokumentacije koja je predmet ovog Ugovora, prema uslovima i u rokovima predviđenim ovim Ugovorom.

### Član 3.

Izvođač se obavezuje da sa dužnom pažnjom izvrši sve radnje na izradi tehničke dokumentacije koja je predmet ovog Ugovora.

Izvođač se obavezuje da Naručiocu iznese sva svoja zapažanja u vezi tehničke dokumentacije, a koja mogu uticati na odluke Naručioca u vezi sa tehničkom dokumentacijom.

Izvođač se obavezuje da u toku rada konsultuje Naručioca i daje mu na mišljenje i saglasnosti različite dijelove tehničke dokumentacije. Naručilac se obavezuje da u što kraćem roku odgovara na pitanja i daje sugestije i mišljenja, kako bi se proces rada odvijao kontinuirano.

### Član 4.

Naručilac se obavezuje da Izvođaču dostavi dokumenta potrebna za izradu tehničke dokumentacije, u skladu sa zakonskim odredbama (elaborat o parcelaciji, geodetski snimak, urbanističko-tehnički uslovi, geo-tehnički elaborat i dr.).

### Član 5.

Radovi na tehničkoj dokumentaciji iz člana 1 ovog Ugovora počinju pošto Naručilac Izvođaču dostavi potrebna dokumenta iz člana 4 ovog Ugovora.

## III SADRŽAJ TEHNIČKE DOKUMENTACIJE

### Član 6.

Tehničku dokumentaciju iz člana 1 ovog Ugovora čini:

Idejno rješenje plažnog bara sa terasom i

Idejno rješenje organizacije kupališta.

### Član 7.

Izvođač se obavezuje da Naručiocu dostavi sve potrebne podloge koje su sastavni dio tehničke dokumentacije koja je predmet ovog Ugovora, a koje su potrebne za izradu dodatnih projekata koji nisu predmet ovog Ugovora.

Naručilac se obavezuje da Izvođaču dostavi sve potrebne projekte, koji nisu predmet ovog Ugovora, a neophodni su za izradu tehničke dokumentacije koja je predmet ovog Ugovora, kao i da Izvođaču dostavi podatke o obrađivačima ovih projekata, kako bi se proces rada odvijao kontinuirano.

## IV ROKOVI ZA IZRADU TEHNIČKE DOKUMENTACIJE

### Član 8.

Rokovi za izradu tehničke dokumentacije iz člana 1 ovog Ugovora utvrdiće se dogovorom, nakon dobijanja saglasnosti Naručioca na idejno rješenje, a u zavisnosti od dinamike rada ostalih obrađivača dijelova tehničke dokumentacije.

## V DOSTAVLJANJE TEHNIČKE DOKUMENTACIJE

### Član 9.

Izvođač tehničku dokumentaciju idejno rješenje dostavlja Naručiocu u štampanom formatu (1 primjerak) i/ili elektronskim putem.

Izvođač tehničku dokumentaciju Glavni projekat dostavlja Naručiocu u štampanom formatu (2 primjerka) i u zaštićenom digitalnom formatu (3 primjerka).

## VI NAKNADA

### Član 10.

Naknada za rad koja pripada Izvođaču za izradu tehničke dokumentacije iz člana 1 ovog Ugovora se obračunava po m<sup>2</sup> bruto površine objekta i po m<sup>2</sup> površine uređenja terena.

Obračun bruto površina i obračun ukupne vrijednosti radova na izradi tehničke dokumentacije se vrši na osnovu konačnih površina iz glavnog projekta, uz redukciju površina u skladu sa posebnim obračunom identičnih etaža, na koje Naručilac da saglasnost.

### Član 11.

Naručilac se obavezuje da naknadu iz člana 10 ovog Ugovora isplati Izvođaču nakon izrade tehničke dokumentacije iz člana 1 ovog Ugovora.

### Član 12.

U slučaju otkaza ovog Ugovora iz bilo kog razloga od strane Naručioca, Izvođač ima pravo na naknadu za stvarno izvedeni dio tehničke dokumentacije na dan otkaza Ugovora.

## VII SUDSKA NADLEŽNOST

### Član 13.

Ugovorne strane su saglasne da sve eventualne nesuglasice ili sporove koji proisteknu izvršenjem ovog Ugovora ili su u vezi sa ovim Ugovorom iznesu pred nadležni sud u Podgorici.

## VIII OPŠTE I ZAVRŠNE ODREDBE

### Član 14.

Ugovorne strane se obavezuju da se prilikom realizacije ovog Ugovora ponašaju savjesno i u skladu sa dobrim poslovnim običajima, na način kojim se štite i interesi druge ugovorne strane.

### Član 15.

Ugovorne strane su saglasne da sva obavještenja i zahtjeve jedna drugoj dostavljaju u pisanoj formi preporučenom poštom ili e mailom, na način iz koga se može pouzdano utvrditi datum dostavljanja.

### Član 16.

Izmjene i dopune ovog Ugovora mogu se vršiti samo pisanim putem, uz obostranu saglasnost ugovornih strana, sačinjavanjem Aneksa ovog Ugovora.

Svaka strana je obavezna da odmah obavesti drugu ugovornu stranu o bilo kojoj statusnoj promjeni.

### Član 17.

Ugovor je sačinjen u 4 (četiri) istovjetna primjerka, po 2 (dva) za svaku ugovornu stranu.

Naručilac



Izvođač





## Dokument o registraciji

Izmjene: Statut, JMBG/Broj pasoša Osnivača i Ovlašćenog zastupnika BRANISLAVA MILIĆ-PAVLOVIĆ, Udio osnivača BRANISLAVA MILIĆ-PAVLOVIĆ MB/JMBG/BR.PASOŠA  
Lični podatak zaštićen zakonom i Osnivač

**Registarski broj 5 - 0604180 / 004**

Datum registracije: 29.04.2011.

**PIB: 02834731**

Datum promjene podataka: 24.04.2024.

### "ARHI STUDIO DIZAJN "D.O.O. BUDVA

Broj važeće registracije: /004

Skraćeni naziv: ARHI STUDIO DIZAJN

Telefon: +38268764566

eMail: arhisgroup@gmail.com

Web adresa:

Datum zaključivanja ugovora: 29.04.2011.

Datum donošenja Statuta: 29.04.2011. Datum promjene Statuta: 15.04.2024.

Adresa glavnog mjesta poslovanja: ŽRTAVA FAŠIZMA ( ZGRADA TEHOMAX-A) BB BUDVA

Adresa za prijem službene pošte: ŽRTAVA FAŠIZMA ( ZGRADA TEHOMAX-A) BB BUDVA

Adresa sjedišta: ŽRTAVA FAŠIZMA ( ZGRADA TEHOMAX-A) BB BUDVA

Pretežna djelatnost: 7112 Inženjerske djelatnosti i tehničko savjetovanje

Obavljanje spoljno-trgovinskog poslovanja: DA

Oblik svojine: Privatna

Porijeklo kapitala: Domaći

Upisani kapital: 10,00Euro (Novčani 10,00Euro, nenovčani 0,00Euro )

#### OSNIVAČI:

---

**TOMISLAV JOVIĆ** - JBMG/Broj Pasoša zaštićeni zakonom

Uloga: Osnivač

Udio: 50% Adresa: Lični podatak zaštićen zakonom

---

**BRANISLAVA MILIĆ-PAVLOVIĆ** - JMBG/Broj Pasoša zaštićeni zakonom

Uloga: Osnivač

Udio: 50% Adresa: Lični podatak zaštićen zakonom

---

**LICA U DRUŠTVU:**

---

**BRANISLAVA MILIĆ-PAVLOVIĆ** - JMBG/Broj Pasoša zaštićen zakonom

Adresa: Lični podatak zaštićen zakonom

Uloga: Ovlašćeni zastupnik

Ovlašćenja u prometu: Neograničeno ( )

Ovlašćen da djeluje: POJEDINAČNO ( )

---

**TOMISLAV JOVIĆ** - JMBG/Broj Pasoša zaštićen zakonom

Adresa: Lični podatak zaštićen zakonom

Uloga: Izvršni direktor

Ovlašćenja u prometu: Neograničeno ( )

Ovlašćen da djeluje: POJEDINAČNO ( )

---

**TOMISLAV JOVIĆ** - JMBG/Broj Pasoša zaštićen zakonom

Adresa: Lični podatak zaštićen zakonom

Uloga: Ovlašćeni zastupnik

Ovlašćenja u prometu: Neograničeno ( )

Ovlašćen da djeluje: POJEDINAČNO ( )

---



Crna Gora

Ministarstvo ekologije,  
prostornog planiranja i urbanizma  
Odjeljenje za licenciranje registar  
i drugostepeni postupak

Adresa: IV proleterske brigade broj 19  
81000 Podgorica, Crna Gora  
tel: +382 20 446 200  
fax: +382 20 446 215

Broj: UPI 14-332/23-318/2

Podgorica, 28.03.2023. godine

„ARHI STUDIO DIZAJN“ D.O.O.

BUDVA

Žrtava fašizma (zgrada tehnomax-a) bb

U prilogu ovog akta, dostavljamo vam rješenje, broj i datum gornji.

OVLAŠĆENO SLUŽBENO LICE

Petar Vučinić







Crna Gora  
Ministarstvo ekologije,  
prostornog planiranja i urbanizma

Adresa: IV proletarske brigade broj 19  
81000 Podgorica, Crna Gora  
tel: +382 20 446 200  
fax: +382 20 446 215

Broj: UPI 14-332/23-318/2

Podgorica, 28.03.2023. godine

**Ministarstvo ekologije, prostornog planiranja i urbanizma**, postupajući po zahtjevu privrednog društva DOO "ARHI STUDIO DIZAJN" BUDVA, broj UPI 14-332/23-318/1 od 24.03.2023. godine, za izdavanje licence za projektanta i izvođača radova, na osnovu člana 135 Zakona o planiranju prostora i izgradnji objekata ("Službeni list CG", br. 64/17, 44/18, 63/18, 11/19, 82/20, 86/22 i 4/23), člana 12 Uredbe o organizaciji i načinu rada državne uprave ("Službeni list CG", br. 49/22, 52/22, 56/22, 82/22, 110/22 i 139/22) i čl. 18 i 46 stav 1 Zakona o upravnom postupku ("Službeni list CG", br. 56/14, 20/15, 40/16 i 37/17), donijelo je

## R J E Š E N J E

Privrednom društvu **DOO "ARHI STUDIO DIZAJN" BUDVA**, izdaje se

### LICENCA

**projektanta i izvođača radova**

na period od **pet godina**.

### O b r a z l o ž e n j e

Aktom broj UPI 14-332/23-318/1 od 24.03.2023. godine, ovom ministarstvu, obratilo se privredno društvo DOO "ARHI STUDIO DIZAJN" BUDVA, pretežna djelatnost - 7112 – Inženjerske djelatnosti i tehničko savjetovanje, zahtjevom za izdavanje licence za projektanta i izvođača radova. Uz zahtjev, privredno društvo je priložilo sljedeće dokaze:

- 1) rješenje broj UPI 107/7-143/2 od 20.02.2018.godine, kojim je **Tomislavu Joviću, diplomiranom inženjeru arhitekture**, izdata licenca ovlašćenog inženjera za obavljanje djelatnosti izrade tehničke dokumentacije i građenje objekta, donijeto od strane Ministarstva održivog razvoja i turizma;
- 2) potvrda poslodavca o zaposlenima zaključena izmađu „ARHI STUDIO DIZAJN“ D.O.O. Budva i Tomislava Jovića, izdata od strane Poreske uprave, Područne jedinice Budva;
- 3) potvrda izdata od strane „ARHI STUDIO DIZAJN“ D.O.O. Budva, od 14.03.2023.godine, da je Tomislav Jović u stalnom radnom odnosu od 29.04.2011.godine,
- 4) izvod iz Centralnog registra privrednih subjekata, registarski broj 5 - 0604180 /003.

Ministarstvo ekologije, prostornog planiranja i urbanizma razmotrilo je podnijeti zahtjev sa priloženom dokumentacijom i odlučilo kao u dispozitivu rješenja a ovo iz sljedećih razloga:

Odredbom člana 122 stav 1 Zakona o planiranju prostora i izgradnji objekata propisano je, u bitnom, da je privredno društvo koje izrađuje tehničku dokumentaciju (projektant), odnosno privredno društvo koje gradi objekat (izvođač radova), dužno da za obavljanje djelatnosti izrade tehničke dokumentacije, dijela tehničke dokumentacije odnosno građenje ili izvođenje pojedinih vrsta radova na građenju objekata, ima najmanje jednog zaposlenog ovlaštenog inženjera po vrsti projekta koji izrađuje i to za: arhitektonski, građevinski, elektrotehnički i mašinski projekat, odnosno vrsti radova koje izvodi na osnovu tih projekata. Stavom 2 prethodno navedenog člana propisano je da obavljanje pojedinih poslova iz prethodnog stava projektant, odnosno izvođač radova može da obezbijedi na osnovu zaključenog ugovora sa drugim privrednim društvom koje ima zaposlenog ovlaštenog inženjera za određenu vrstu projekta odnosno radova.

Dalje, članom 137 stav 2 prethodno navedenog zakona propisuje se da se licenca za privredno društvo izdaje za period od pet godina.

Prema članu 5 Pravilnika o načinu i postupku izdavanja, mirovanja licence i načinu vođenja registra licenci ("Službeni list CG", br. 79/17, 78/21 i 102/21), propisano je da se u postupku izdavanja licence projektanta i izvođača radova provjerava: 1) da li podnosilac zahtjeva u radnom odnosu ima zaposlenog ovlaštenog inženjera; i 2) licenca ovlaštenog inženjera.

Odredbom člana 136 stav 4 Zakona o planiranju prostora i izgradnji objekata propisano je da je imalac licence dužan da obavijesti ministarstvo o svim promjenama uslova na osnovu kojih je izdata licenca za obavljanje djelatnosti, u roku od 15 dana od dana nastanka promjene.

Postupajući po predmetnom zahtjevu, ministarstvo je, na osnovu raspoloživih dokaza, utvrdilo da su ispunjeni uslovi propisani zakonom i pravilnikom, i odlučilo kao u dispozitivu rješenja.

**UPUTSTVO O PRAVNOJ ZAŠTITI:** Protiv ovog rješenja može se pokrenuti upravni spor tužbom kod Upravnog suda, u roku od 20 dana od dana prijema istog.

OVLAŠĆENO SLUŽBENO LICE

Petar Vučinić







# lovćen

Filijala/O.J.: 3801  
Šifra zastupnika: 50086  
Kanal Prodaje: DIREKT

Broj Polise: ODG005573  
Novo/Obnova: ODG004417  
Veza sa Polisom:



## POLISA OSIGURANJA ODGOVORNOSTI

BROJ POLISE ODG005573

Ugovarač: ARHI STUDIO DIZAJN DOO, ŽRTAVA FAŠIZMA (ZGRADA TEHNOMAX-A) BB, BUDVA, JMBG/PIB: 02834731

Osiguranik: ARHI STUDIO DIZAJN DOO, ŽRTAVA FAŠIZMA (ZGRADA TEHNOMAX-A) BB, BUDVA, JMBG/PIB: 02834731

TRAJANJE OSIGURANJA: Polisa važi od 22.06.2024 u 08:46 do 22.06.2025. 08:46

USLOVI OSIGURANJA: Ovo osiguranje je zaključeno shodno ZOO i sledećim uslovima: Opšti uslovi za osiguranje projektantske odgovornosti (U5-odp/99-06-cg); Klauzula o isključenju pokrića u vezi sa infektivnom bolešću (Covid-19) (KL-covid/20-12-cg)

NAČIN OSIGURANJA: Osigurava se na sume osiguranja koje je odredio ugovarač osiguranja

Osigurava se:

Suma Osiguranja € Premija €

### 1. Opasnost: Projektantska odgovornost

1.1. (P.O.- Odgovornost za fizička oštećenja i uništenja po uslovima U5-odp (član 1. stav 1.)): Osiguranjem su pokriveni odštetni zahtjevi (zahtjevi za naknadu štete), ispostavljeni osiguraniku za štete nastale usled greške u tehničko računskim i statičkim osnovama, te izračunavanjima, kalkulacijama, konstrukcijama i tehničkoj izradi projektne dokumentacije, ukoliko greška, za vrijeme pokrića osiguranja ima za posledicu oštećenje ili uništenje osiguranog objekta, (tzv. fizička oštećenja), koji se izvodi odnosno izgrađuje/montira po projektu kojeg je izradio osiguranik. Po ovim uslovima se pod projektima smatraju kako građevinski objekti tako i mašinska, električna i druga (ostala) oprema. Predviđena vrijednost svih projektnih radova u narednoj osiguravajućoj godini je 20.000 €. Isključeno je osiguravajuće pokriće koje se odnosi na greške koje proizilaze iz tehničkog nadzora ili konsaltinga. Isključeno je osiguravajuće pokriće koje se odnosi na greške odnosno troškove koji nemaju za posledicu fizičko oštećenje, već potrebu za izradom, nabavkom ili ugradnjom novog dijela. Isključeno je pokriće tokom perioda garancije. Učešće osiguranika u šteti iznosi 10 % minimalno 300 €. Godišnji agregat je 100.000,00 €. Iz osiguravajućeg pokrića su isključene štete koje nastaju tokom izvođenja radova (odgovornost izvođača radova)..

|                                                                                    |         |
|------------------------------------------------------------------------------------|---------|
| A Minimalna premija 1 (140%)                                                       | 140,00€ |
| B Doplatak za uvećanu sumu osiguranja (120%)                                       | 168,00€ |
| C Osiguranik kod svake štete učestvuje sa 10% od priznate štete a min 300 EUR (0%) |         |
| D Godišnji agregat jednostruki (20%)                                               | -61,60€ |
| E Popust za isključenje pokrića u periodu garancije (10%)                          | -24,64€ |
| F trajanje do 1 godine (100%)                                                      |         |

Sastavni dio polise je i Klauzula o isključenju pokrića u vezi sa infektivnom bolešću (Covid-19) (KL-covid/20-12-cg).

|                           |         |
|---------------------------|---------|
| BRUTO PREMIA:             | 221.76€ |
| POREZ NA PREMiju:         | 19.96€  |
| UKUPNA PREMIA ZA NAPLATU: | 241.72€ |

### UGOVORENI NAČIN I DINAMIKA PLAĆANJA PREMIJE OSIGURANJA:

Način plaćanja prve uplate POPRFAK

0

1. 17.06.2024 241,72

Molimo vas da naznačeni iznos u ugovorenom roku uplatite na naš žiro račun: 510-8173-62 CKB; 530-1357-16 NLB; 535-4815-87 PB; 565-203-60 LB

sa pozivom na broj: R/ODG005573

Pravo na naknadu štete po ovoj polisi počinje od dana i časa koji je na polisi označen kao početak osiguranja ukoliko je do tada plaćena premija, a inače po isteku 24 časa dana kada je premija plaćena (čl. 1010 st. 1 Zakona o obli. odnosima (SLRGG br. 47/08)).

Ukoliko se premija ne plaća u dogovorenim rokovima primjenjuje se Zakon o obligacionim odnosima.

Ako nije obračunata premija za prošireno osiguravajuće pokriće ili za povećanu opasnost, osiguranik ima osiguravajuće pokriće samo za dio odštete odnosno naknade iz osiguranja, u skladu s izmjeru između premije koja je obračunata i premije koja je trebala biti obračunata.

U skladu sa Zakonom o zaštiti podataka o ličnosti ugovarač osiguranja daje izričitu saglasnost osiguravaču da koristi i obrađuje lične podatke iz ugovora o osiguranju, kao i saglasnost da navedene podatke može prenositi na druga pravna lica u zemlji i inostranstvu, a čije učešće je neophodno za ispunjavanje obaveza iz ugovora o osiguranju. Ugovarač osiguranja daje saglasnost da se lični podaci koriste za vrijeme trajanja osiguranja u svrhu zbog koje su i dali, odnosno u svrhu ispunjavanja obaveza iz ugovora o osiguranju. Ovu saglasnost ugovarač osiguranja daje i za posebne kategorije ličnih podataka, a u slučaju da je obrada takvih podataka potrebna za ispunjenje obaveza iz ugovora o osiguranju. Osiguravač se obavezuje da će sve lične podatke obrađivati i čuvati u skladu sa zakonom. Sa sadržinom ove odredbe, upoznata su i saglasna, i sva lica sa čijim ličnim podacima je ugovarač osiguranja upotrebio osiguravača prilikom zaključivanja ugovora, a što ugovarač osiguranja potvrđuje potpisom ugovora o osiguranju.

KRGOVIĆ TINA

Osiguravač



U Budvi, 17.06.2024



Ugovarač osiguranja

Osiguravač zadržava pravo da u roku od 30 dana od dana izdavanja polise u ispravi računске ili neke druge greške učinjene od strane zastupnika. Uslovi osiguranja koji prate ovu polisu (osim ZOO) su ugovaraču uručeni i čine sastavni dio ove polise, što potvrđuje potpis ugovarača osiguranja.



CRNA GORA

MINISTARSTVO ODRŽIVOG RAZVOJA  
I TURIZMA

DIREKTORAT ZA INSPEKCIJSKI NADZOR I  
LICENCIRANJE

Direkcija za licenciranje

Broj: UPI 107/7-143/2

Podgorica, 20.02.2018. godine

»TOMISLAV JOVIĆ«

Bokeljskih brigada 7/21  
BUDVA

U prilogu ovog dopisa, dostavlja Vam se rješenje, broj i datum gornji.

OVLAŠĆENO SLUŽBENO LICE



Nikola Petrović

Dostavljeno:

-Naslovu;

-a/a.



MINISTARSTVO ODRŽIVOG RAZVOJA I TURIZMA  
DIREKTORAT ZA INSPEKCIJSKI NADZOR  
I LICENCIRANJE

Direkcija za licenciranje

Broj: UPI 107/7-143/2

Podgorica, 20.02.2018. godine

Ministarstvo održivog razvoja i turizma, rješavajući po zahtjevu zahtjevu JOVIĆ TOMISLAVA, dipl.inženjera arhitekture, iz Niša, za izdavanje licence za ovlaštenog inženjera, na osnovu člana 135 st. 1 i 2 Zakona o planiranju prostora i izgradnji objekata ("Službeni list Crne Gore" br. 64/17) i člana 46 stav 1 Zakona o upravnom postupku ("Službeni list Crne Gore" br. 56/14, 20/15, 40/16 i 37/17), donosi

R J E Š E N J E

1. IZDAJE SE TOMISLAVU JOVIĆU, dipl.inženjeru arhitekture, iz Niša, LICENCA ovlaštenog inženjera za obavljanje djelatnosti izrade tehničke dokumentacije i građenje objekta.
2. Ova Licenca se izdaje na neodređeno vrijeme.

O b r a z l o ž e n j e

Aktom, br. UPI 107/7-143/1 od 23.01.2018.godine, TOMISLAVU JOVIĆU, dipl. Inženjer arhitekture, iz Niša, obratio se ovom ministarstvu zahtjevom za izdavanje licence ovlaštenog inženjera za obavljanje djelatnosti izrade tehničke dokumentacije i građenje objekta.

Uz zahtjev imenovani je ovom ministarstvu dostavio sledeće dokaze:

- Pasoš Republike Srbije (ovjerena fotokopija);
- Dozvola za privremeni boravak i rad (ovjerena fotokopija);
- Diplomu o stečenom visokom obrazovanju za Tomislava Miroslav Jovića Univerzitet u Nišu Građevinsko-arhitektonski fakultet u Nišu br.1036 od 01.oktobra 2007.godine (ovjerena fotokopija);
- Rješenje Ministarstva održivog razvoja i turizma kojim se ovjerava Jović Tomislavu licenca za odgovornog projektanta arhitektonskih projekata, uređenja slobodnih prostora i unutrašnjih instalacija vodovoda i kanalizacije br.300J538 10 od 09.12.2010.godine izdata od strane Inženjerske komore Srbije br.05-166/1 od 31.01.2011.godine (ovjerena fotokopija);;
- Licenca Inženjerske komore Srbije odgovornog projektanta arhitektonskih projekata, uređenja slobodnih prostora i unutrašnjih instalacija vodovoda i kanalizacije br.300J53810 od 9.decembra 2010.godine (ovjerena fotokopija);
- Potvrda da je Tomislav Jović član Inženjerske komore Srbije br.12-02/289285 od 09.01.2018.godine;
- Uvjerjenje Ministarstva unutrašnjih poslova Republike Srbije da Jović Tomislav nije osuđivan, br.235-1/30 id 03.01.2018.godine (ovjerena fotokopija);
- Radna knjižica (ovjerena fotokopija);
- Uvjerjenje Ministarstva pravde br.05/2-72-1719/18-1 od 16.02.2018.godine, da u kaznenoj evidenciji ne postoje podaci o osuđivanosti za imenovanog.

Ministarstvo održivog razvoja i turizma, razmotrilo je podnijeti zahtjev pa je odlučilo kao u dispozitivu ovog rješenja, a ovo iz sledećih razloga:



Naime, članom 123 stav 1 Zakona o planiranju prostora i izgradnji objekata (»Službeni list Crne Gore » br. 64/17), propisano je da ovlašćeni inženjer može da bude fizičko lice koje obavlja poslove izrade tehničke dokumentacije odnosno građenje objekta, odgovarajuće struke, sa visokim obrazovanjem, odnosno najmanje kvalifikacijom VII1 podnivoa okvira kvalifikacije i najmanje tri godine radnog iskustva na stručnim poslovima izrade tehničke dokumentacije i građenja objekta.

Članom 3 stav 1 tačka 1 Pravilnika o načinu i postupku izdavanja, mirovanja licence i načinu vođenja registara licenci ( »Službeni list Crne Gore », br. 79/17), utvrđene su vrste licenci, a između ostalih i licenca ovlašćenog inženjera koja se izdaje fizičkom, licu za obavljanje djelatnosti izrade tehničke dokumentacije i građenje objekta.

Članom 4 stav 1 tač. 1-4. Pravilnika, utvrđeno je da se u postupku izdavanja licence ovlašćenog inženjera, provjerava: 1) identitet podnosioca zahtjeva; 2) da li podnosilac zahtjeva posjeduje visoko obrazovanje, odnosno najmanje kvalifikacije VII1 podnivoa okvira kvalifikacija, odnosno da li je izvršeno priznavanje inostrane obrazovne isprave najmanje kvalifikacije VII1 podnivoa okvira kvalifikacija; 3) da li podnosilac zahtjeva ima najmanje tri godine radnog iskustva na stručnim poslovima izrade tehničke dokumentacije i građenju objekta sa visokim obrazovanjem, odnosno najmanje kvalifikacije VII1 podnivoa okvira kvalifikacije i 4) da li je podnosilac zahtjeva osuđivan za krivično djelo za koje se gonjenje preduzima po službenoj dužnosti.

Stavom 3 istog člana Pravilnika, utvrđeno je da se radno iskustvo u smislu stava 1 tačka 3 ovog člana, smatra radno iskustvo u svojstvu saradnika na izradi tehničke dokumentacije na građenju objekta, odnosno izvođenja pojedinih radova na građenju objekta. Stavom 4 istog člana Pravilnika, utvrđeno je da se izuzetno od stava 3 ovog člana, fizičkom licu koje posjeduje licencu za izradu tehničke dokumentacije i građenje objekata, izdatu po propisima koji su važili do donošenja ovog propisa, radno iskustvo može dokazati na osnovu uvida u dokumentaciju koja je bila osnov za njeno izdavanje.

Članom 137 stav 1 Zakona, propisano je da se licenca za fizičko lice izdaje na neodređeno vrijeme.

Rješavajući po predmetnom zahtjevu, a na osnovu uvida u dostavljene dokaze, ovo ministarstvo nalazi, da su se u konkretnoj pravnoj stvari stekli uslovi za primjenu čl. 123 stav 1 i 135 stav 2 Zakona o planiranju prostora i izgradnji objekata, a u vezi čl 3 stav 1 tač. 1 i čl. 4 Pravilnika o načinu i postupku izdavanja, mirovanja licence i načinu vođenja registara licenci.

Saglasno izloženom, riješeno je kao u dispozitivu ovog rješenja.

PRAVNA POUKA: Protiv ovog rješenja može se pokrenuti upravni spor tužbom kod Upravnog suda Crne Gore u roku od 20 dana od dana prijema istog.

OVLAŠĆENO SLUŽBENO LICE  
Nikola Petrović





## INŽENJERSKA KOMORA CRNE GORE

Broj:05-3308

Podgorica, 03.12.2024. godine

Na osnovu čl. 143, čl. 146 stav 1 tačka 2 i čl. 149 stav 1 tačka 1  
Zakona o planiranju prostora i izgradnji objekata  
(„Službeni list Crne Gore“, br. 64/17, 44/18, 63/18, 11/19, 82/20, 86/22, 004/23)  
i evidencije Registra članova Inženjerske komore Crne Gore, izdaje se

### POTVRDA

o članstvu u Inženjerskoj komori Crne Gore

TOMISLAV M. JOVIĆ, diplomirani inženjer arhitekture iz Niša, Srbija,  
član je Inženjerske komore Crne Gore do 31.12.2025. godine.

Reg.br. 3063







## URBANISTIČKO - TEHNIČKI USLOVI

|     |   |   |
|-----|---|---|
| 1.  | <p style="text-align: center;"><b>CRNA GORA</b></p> <p style="text-align: center;"><b>JAVNO PREDUZEĆE ZA UPRAVLJANJE<br/>MORSKIM DOBROM CRNE GORE</b></p> <p><b>Broj:0206-1260/7-Up</b><br/><b>Budva, 16.04.2025.godine</b></p>   |  <p style="text-align: center;"><b>JAVNO PREDUZEĆE ZA UPRAVLJANJE<br/>MORSKIM DOBROM CRNE GORE</b></p> |
| 2.  | <p><b>JAVNO PREDUZEĆE ZA UPRAVLJANJE MORSKIM DOBROM CRNE GORE - BUDVA</b> na osnovu člana 1 Uredbe o povjeravanju dijela poslova iz nadležnosti Ministarstva prostornog planiranja, urbanizma i državne imovine Javnom preduzeću za upravljanje morskim dobrom i Javnom preduzeću nacionalni parkovi Crne Gore, broj 10-332/24-4577 od 02.08.2024.godine („Službeni list Crne Gore“, br. 076/24 od 02.08.2024.), kao i Uredbe o izmjeni uredbe o povjeravanju dijela poslova Ministarstva prostornog planiranja, urbanizma i državne imovine Javnom preduzeću za upravljanje morskim dobrom Crne Gore i Javnom preduzeću za nacionalne parkove Crne Gore broj 10-332/24-7334/2 od 24.12.2024. godine („Službeni list Crne Gore“, broj 128/2024 od 31.12.2024.), Izmjene i dopune Programa privremenih objekata u zoni morskog dobra za period 2024-2028 godine broj 04-332/25-86/36 od 12.02.2025. godine, a u skladu sa članovima 8 i 163 Zakona o izgradnji objekata ("Sl.list. 19/25), i Zakona o uređenju prostora („Sl.list. 19/25) Pravilnikom o bližim uslovima za postavljanje odnosno građenje privremenih objekata, uređaja i opreme (Službeni list CG, br. 043/18, 076/18, 076/19, 009/24, 28/24) i članom 7. Zakona o morskome dobru (Službeni list RCG, br. 14/92) i Pravilnikom o uslovima koje moraju ispunjavati uređena i izgrađena kupališta (Službeni list RCG, br. 20/08, 20/09, 25/09, 04/10, 61/10, 26/11), izdaje:</p> |   |
| 3.  | <p style="text-align: center;"><b>URBANISTIČKO-TEHNIČKE USLOVE</b></p> <p style="text-align: center;"><b>za izradu tehničke dokumentacije</b></p>   |   |
|     | za postavljanje <b>privremenog montažno demontažnog objekata – zabavni park</b> , lokacija označena kao objekat <b>1.26</b> u opštini <b>Budva</b> predviđena Izmjenama i dopunama Programa privremenih objekata u zoni morskog dobra u opštini <b>Budva</b> za period 2024-2028.godine   |   |
| 4.  | <b>PODNOŠILAC ZAHTJEVA-KORISNIK:</b>   | <b>„S&amp;I COMPANY“ DOO BUDVA</b>   |
| 5.  | <b>PLANIRANO STANJE</b>   |   |
| 5.1 | <b>Namjena parcele odnosno lokacije i površine</b>   |   |
|     | <p>Na lokaciji označenoj kao <b>1.26</b> može se postaviti <b>Montažno demontažni privremeni objekat – zabavni park</b> sa maksimalnom površinom:</p> <p><b>P = 50 m2</b></p> <p><b>Djecije igralište sa tipskom opremom na naduvavanje koja se nalazi na postojećoj podlozi</b></p>   |   |




|      |   |
|------|---|
|      | <p>Zabavni park odnosno akva-park je montažno-demontažni privremeni objekat koji čini skup konstruktivnih elemenata, uređaja, bazena i druge opreme koja se postavlja na gotovu ili montažno-demontažnu podlogu.</p> <p>Površina lokacije za zabavni ili akva-park određuje se za svaki konkretan slučaj posebno, zavisno od veličine elemenata koji sačinjavaju zabavni ili akva-park. Naprave i uređaji koji čine zabavni ili akva-park mogu imati izražene zvučne i svjetlosne efekte namijenjene zabavi djece i odraslih, izrađeni su od savremenih i kvalitetnih materijala sa potrebnim atestima, a izgledom i oblikom usklađeni su sa okolnim ambijentom.</p>   |
| 5.2  | <b>Pravila parcelacije</b>   |
|      | <b>Zabavni park se predviđa se na k.p 553 KO Prijedor, opština Budva</b>   |
| 6.   | <b>USLOVI I MJERE ZAŠTITE ŽIVOTNE SREDINE</b>   |
|      | <p>Privremeni objekti se ne smiju postavljati na uređenim zelenim površinama. Poželjno ih je postavljati na neuređenim površinama koje bi na taj način bile oplemenjene.</p> <p>Privremeni objekti se ne smiju postavljati ako na bilo koji način ugrožavaju životnu sredinu (prekomjerna buka, štetna isparenja, opasni otpad i sl.).</p> <p>Tehničkom dokumentacijom predvidjeti uslove i mjere za zaštitu životne sredine u skladu sa odredbama Zakona o procjeni uticaja na životnu sredinu („Službeni list CG“, br.80/05, 40/10, 73/10, 40/11, 27/13 i 52/16) i Zakonom za zaštitu prirode („Službeni list CG“, br. 054/16 od 15.08.2016, 018/19 od 22.03.2019 ) na osnovu urađene procjene uticaja na životnu sredinu. U slučajevima kada je potrebno izvršiti procjenu uticaja na životnu sredinu, uz zahtjev za izdavanje građevinske dozvole na glavni projekat investitor treba da dostavi Odluku o potrebi procjene uticaja na životnu sredinu, shodno članu 13 Zakona o procjeni uticaja na životnu sredinu.</p> |
| 7.   | <b>USLOVI I MJERE ZAŠTITE NEPOKRETNIH KULTURNIH DOBARA I NJIHOVE ZAŠTIĆENE OKOLINE</b>   |
|      | <p>Zabranjeno je korišćenje zaštićenih prirodnih dobara na način koji prouzrokuje: oštećenje zemljišta i gubitak njegove prirodne plodnosti; oštećenje površinskih ili podzemnih geoloških, hidrogeoloških i geomorfoloških vrijednosti; oštećenje morskih zaštićenih područja; osiromašenje prirodnog fonda divljih vrsta biljaka, životinja i gljiva; smanjenje biološke i predione raznovrsnosti; zagađivanje ili ugrožavanje podzemnih i površinskih voda." Na samom zaštićenom prirodnom dobru se ne mogu postavljati objekti trajnog karaktera, izvoditi radovi betoniranja, eksploatacije pijeska, uklanjanja vegetacije, izmjene obalne linije i strukturnog remodeliranja pješčane plaže. Izuzetak predstavljaju intervencije izgradnje rampi za pristup lica sa invaliditetom na planom definisanim lokacijama.</p>   |
| 8.   | <b>USLOVI ZA LICA SMANJENE POKRETLJIVOSTI I LICA SA INVALIDITETOM</b>   |
|      | <p>Tehničkom dokumentacijom obezbijediti prilaz i upotrebu objekta/objekata licima smanjene pokretljivosti u skladu sa članom 12 Zakona o izgradnji objekata i Pravilnikom o bližim uslovima i načinu prilagođavanja objekata za pristup i kretanje lica smanjene pokretljivosti i lica sa invaliditetom („Sl. list CG“ broj 48/13 i 44/15).</p>   |
| 9.   | <b>USLOVI ZA OBJEKTE KOJI MOGU UTICATI NA PROMJENE U VODNOM REŽIMU</b>   |
|      | <ul style="list-style-type: none"> <li>• kod utvrđivanja urbanističkih uslova za privremene objekte posebno treba voditi računa o sanitarnom aspektu istih, o uslovima koje propisuju nadležna javna komunalna preduzeća (vodovod, kanalizacija, telekom i elektrodistribucija), kao i uslovima koji proizilaze iz Zakona o bezbjednosti hrane;</li> </ul>   |
| 10.  | <b>USLOVI ZA PRIKLJUČENJE NA INFRASTRUKTURU</b>   |
| 10.1 | <b>Uslovi priključenja na elektroenergetsku infrastrukturu</b>   |

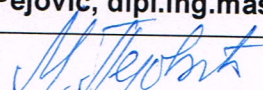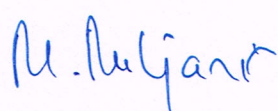

|     |   |   |
|-----|---|---|
|     | <b>Prilikom izrade tehničke dokumentacije potrebno je poštovati sljedeće preporuke EPCG:</b> <ul style="list-style-type: none"> <li>•Tehnička preporuka za priključke potrošača na niskonaponsku mrežu TP-2 (II dopunjeno izdanje)</li> <li>•Tehnička preporuka – Tipizacija mjernih mjesta</li> <li>•Uputstvo i tehnički uslovi za izbor i ugradnju ograničavača strujnog opterećenja</li> <li>•Tehnička preporuka TP-1b - Distributivna transformatorska stanica DTS – EPCG 10/0.4 Kv</li> </ul>   |   |
| 11. | Prilikom izrade tehničke dokumentacije poštovati Pravilnik o načinu izrade, razmjeri i bližoj sadržini tehničke dokumentacije (Sl. list CG, br.23/14, 32/15 i 75/15).<br>Tehničku dokumentaciju izraditi u skladu sa Pravilnikom o načinu obračuna površine i zapremine objekata ("Sl. List CG", br. 47/13).   |   |
| 12. | <b>POTREBA IZRADE URBANISTIČKOG RJEŠENJA</b><br>Potrebno je dostaviti fotografije uređaja i opreme za zabavni park sa atestima proizvođačima.   |   |
| 13. | <b>POTREBA PRIBAVLJANJA SAGLASNOSTI GLAVNOG GRADSKOG ARHITEKTE</b><br>Nije potrebna   |   |
| 14. | - U skladu sa članom br. 40 Zakona o zaštiti prirode („Službeni list CG“, br. 054/16 od 15.08.2016, 018/19 od 22.03.2019 ) potrebno je od Agencije za zaštitu prirode i životne sredine pribaviti Dozvolu za obavljanje radnji, aktivnosti i djelatnosti u zaštićenom području.   |   |
| 15. | <b>NAPOMENA:</b> Nakon izrade dokumentacije tražene UTU potrebno je JPMD dostaviti fotografije uređaja i opreme za zabavni park sa atestima proizvođača (na CD-u u zaštićenoj verziji), Dozvolu za obavljanje radnji, aktivnosti i djelatnosti u zaštićenom području izdatu od strane Agencije za zaštitu prirode i životne sredine.<br><br><b>-Shodno članu 117.</b> Zakona o planiranju prostora i izgradnji objekata, korisnik je dužan da 15 dana prije postavljanja privremenog objekta, dostavi prijavu sa svom tehničkom dokumentacijom i Saglasnostima, Dozvolama traženim UTU nadležnom inspeksijskom organu lokalne uprave |   |
| 16. | <b>DOSTAVLJENO:</b> <ul style="list-style-type: none"> <li>- Podnosiocu zahtjeva</li> <li>- Nadležnom inspeksijskom organu lokalne uprave.</li> <li>- U spise predmeta</li> <li>- a/a</li> </ul>   |   |
| 17. | <b>OBRAĐIVAČI URBANISTIČKO-TEHNIČKIH USLOVA:</b>   | Mirjana Pejović, dipl.ing.maš.<br>potpis    |
| 18. | <b>VD RUKOVODILAC SLUŽBE ZA UREĐENJE I IZGRADNJU:</b>   | Miljana Miljanić, Spec.App.građ.<br>potpis  |
| 19. | <b>M.P.</b>   |                                               |
| 20. | <b>PRILOZI</b>   |   |
|     | <ul style="list-style-type: none"> <li>- Grafički prilog iz Izmjena i dopuna</li> <li>- Programa privremenih objekata</li> </ul>   |   |



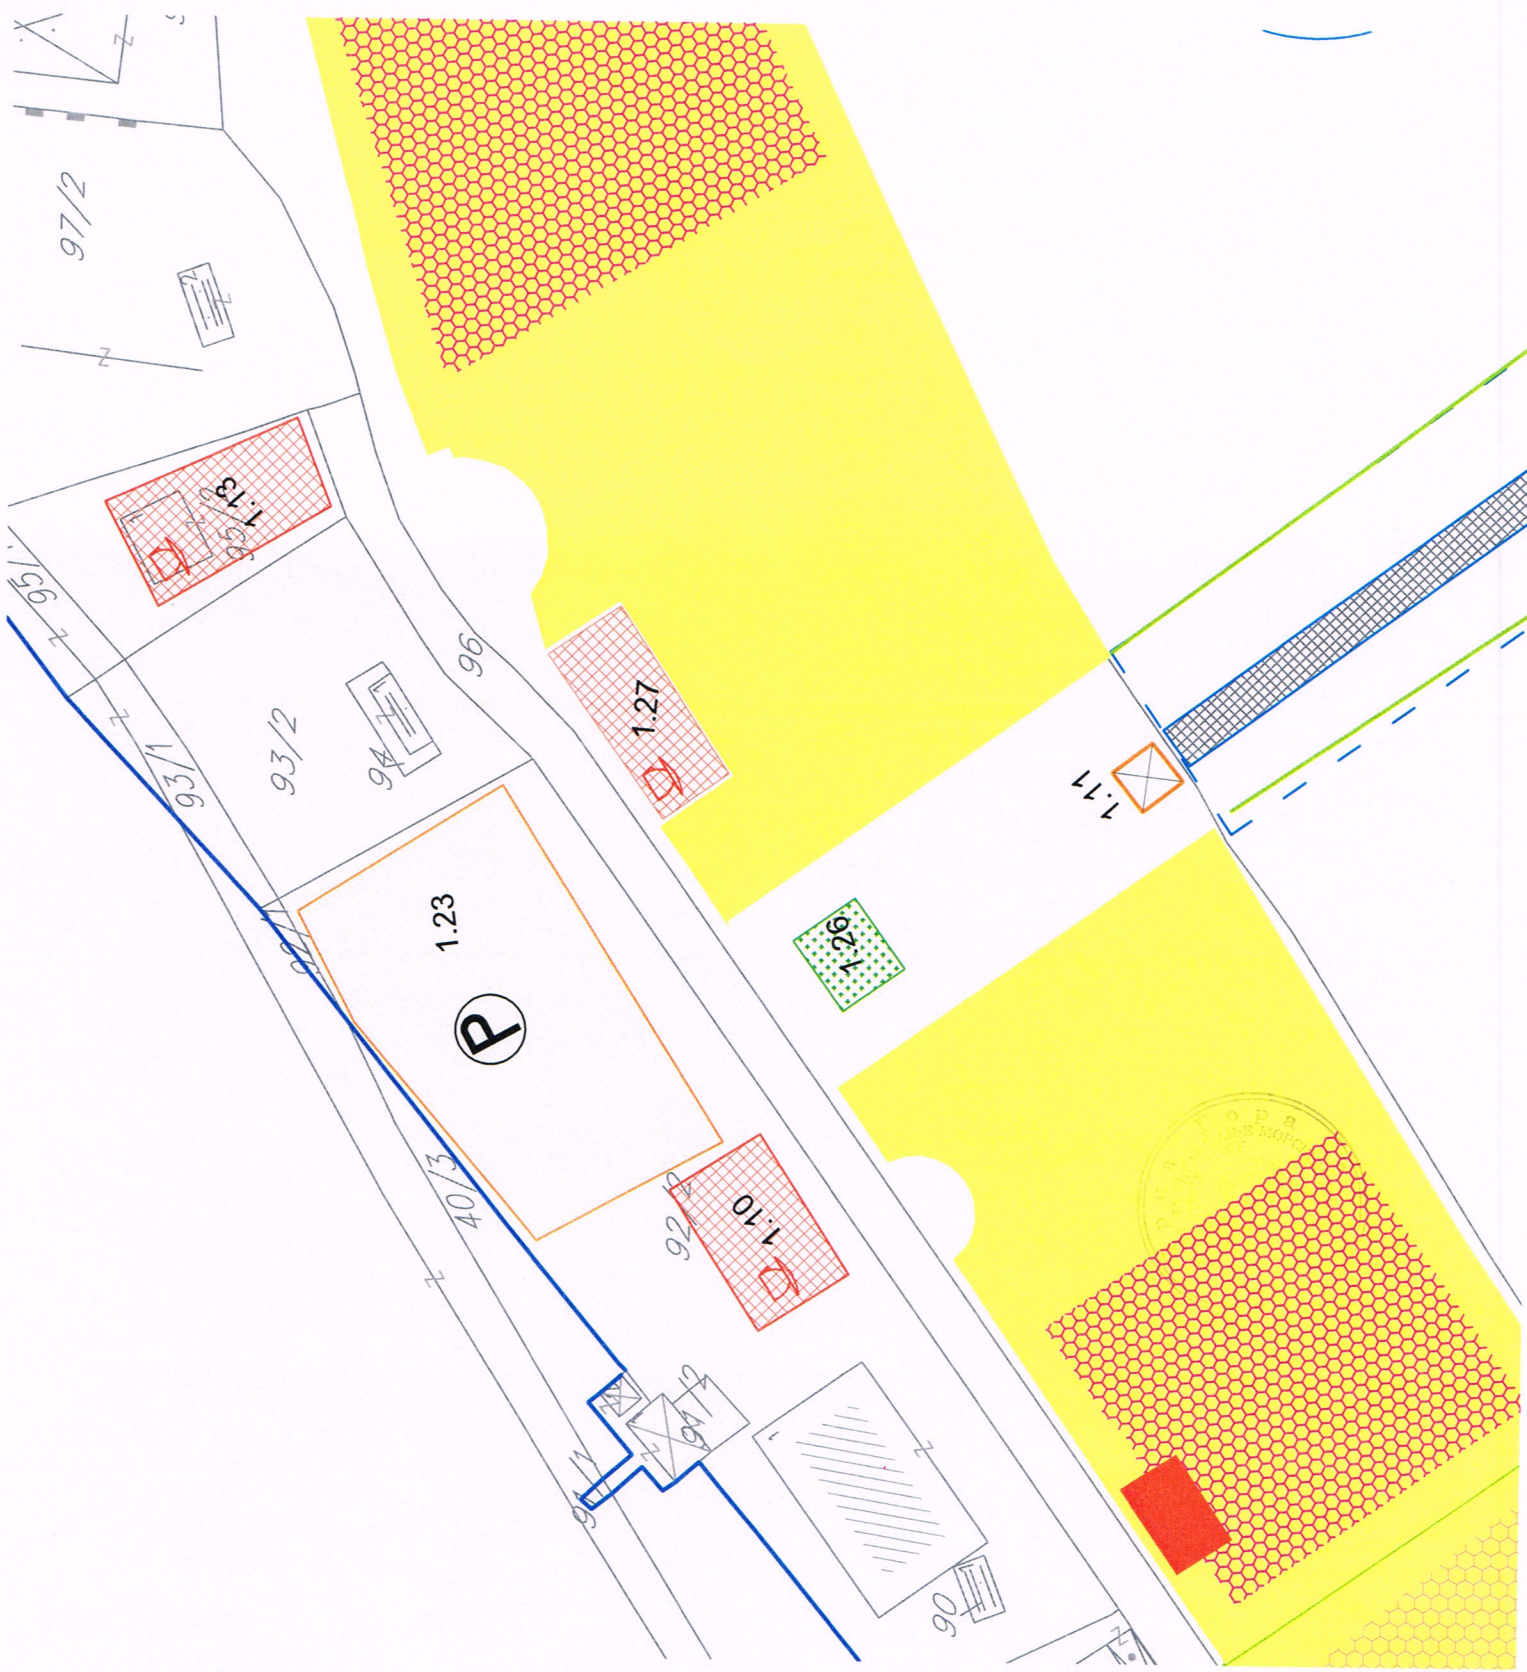





JAVNO PREDUZEĆE ZA UPRAVLJANJE  
MORSKIM DOBROM CRNE GORE

Broj: 0206-1260/3

Broj: 0206-1260/3

Budva, 07.04.2025. godine

Na osnovu člana 7 i 8 Zakona o morskom dobru (»Službeni list RCG«, br.14/92, 59/92, 27/94 i »Sl. list CG« br. 51/08, 21/09, 73/10 i 40/11), člana 6 stav 2 i člana 24 Zakona o državnoj imovini (»Službeni list CG«, br. 21/09 i 40/11) i Izmjena i dopuna Programa privremenih objekata u zoni morskog dobra za period 2024-2028 broj 04-332/25-86/36 od 12.02.2025.godine

**1. JAVNO PREDUZEĆE ZA UPRAVLJANJE MORSKIM DOBROM CRNE GORE sa sjedištem u Budvi, koga zastupa i predstavlja izvršni direktor Mladen Mikijelj (u daljem tekstu: JAVNO PREDUZEĆE)**

i

**2. S & I COMPANY D.O.O. BUDVA, PIB (02416824), sa sjedištem - Budva, PREŠERNOVA 3, koga zastupa izvršni direktor Simona Pima (u daljem tekstu: KORISNIK)**

**Uvažavajući:**

- Da je JAVNO PREDUZEĆE za upravljanje morskim dobrom u cilju realizacije Izmjena i dopuna Programa privremenih objekata u zoni morskog dobra za period 2024-2028. godine za opštinu BUDVA broj: 04-332/25-86/36 od 12.02.2025.godine, saglasno Odluci Upravnog odbora o davanju u zakup/na korišćenje dijelova morskog dobra, objavilo Javni poziv za podnošenje ponuda za zakup javnih kupališta broj: 0206-829/1 od 17.02.2025.godine, Amandman I broj: 0206- 829/2 od 18.02.2025. godine, Amandman II broj: 0206-829/3 od 27.02.2025. godine, Amandman III broj: 0206-829/4 od 04.03.2025. godine i Amandman IV broj: 0206-829/8 od 05.03.2025. godine na Javni poziv, u dnevnom listu "Dan" i na web-sajtu Javnog preduzeća;
- Da je Tenderska Komisija nakon sprovedenog postupka po Javnom pozivu za kupalište oznake 1H u Izmjenama i dopunama Programa privremenih objekata u zoni morskog dobra za period 2024-2028. godine za opštinu BUDVA, kao najuspješniju izabrala ponudu ponuđača **S & I COMPANY D.O.O. BUDVA**, zavedenu pod brojem: 0206-1260/1 od 10.03.2025. godine i to Odlukom o izboru najpovoljnijeg ponuđača broj: 0206-1260/2 od 18.03.2025. godine.

Zaključuju dana 07.04.2025.godine u Budvi:



# UGOVOR O KORIŠĆENJU MORSKOG DOBRA

## I OPŠTE ODREDBE

### Član 1.

JAVNO PREDUZEĆE u svojstvu pravnog lica ovlašćenog da u ime i za račun Crne Gore ~~opštine~~ morskim dobrom Crne Gore i S & I COMPANY D.O.O. BUDVA - Budva, kao izabrani ~~partner~~ zaključuju ovaj Ugovor i uređuju međusobna prava i obaveze vezane za korišćenje lokacije 1H - Kupalište - Javno-porodično predviđenog Izmjenama i dopunama Programa privremenih objekata u zoni morskog dobra za opštinu BUDVA za period 2024.-2028.godine, broj: 0203-04-332/25-8636 od 12.02.2025. godine.

## II OPIS MORSKOG DOBRA

### Član 2.

Predmet korišćenja je dio morskog dobra u opštini BUDVA, na lokaciji Jaz, planiranog na kat.par. 553 KO Prijedor I, Kupalište - Javno-porodično dimenzija: Dužina 105m; Površina 4397m<sup>2</sup>, sa pripadajućim akva prostorom, lokacija označena kao 1H u Izmjenama i dopunama Programa privremenih objekata u zoni morskog dobra u opštini BUDVA.

Morsko dobro iz stava 1 ovog člana ustupa se Korisniku u viđenom stanju. Privremene lokacije daju se u zakup bez postavljenih objekata i infrastrukturne opremljenosti. Lokacijama se pristupa preko postojećih staza i pristupnih komunikacija, a izuzetno ukoliko se pristupna staza nalazi na privatnoj parceli ili ukoliko ne postoji pristupni put, teret obezbjeđivanja prolaza je na izabranom ponuđaču, kroz pribavljanje saglasnosti od vlasnika privatne parcele ili kroz obezbjeđivanje alternativnog pristupa kopnom, odnosno morem, u skladu sa pozitivnim propisima.

Dio morskog dobra opisan u prethodnom stavu, prikazan je na katastarskom snimku – skici sa koordinatama graničnih tačaka, koja je sastavni dio ovog Ugovora (Prilog 1.).

## III ZAŠTITA ŽIVOTNE SREDINE

### Član 3.

KORISNIK je dužan da morsko dobro koje je predmet ovog ugovora koristi i uživa na način i u skladu sa svim pozitivnim propisima koji uređuju zaštitu životne sredine, posebno zaštitu mora i obale.

Ukoliko se ustupljeni dio morskog dobra nalazi unutar zaštićenog područja, za realizaciju planiranih radova na prostoru zaštićenog prirodnog dobra potrebno je kod nadležnog organa sprovesti proceduru procjene uticaja na životnu sredinu, u skladu sa Zakonom o procjeni uticaja na životnu sredinu, u okviru koje će se posebna pažnja obratiti na uticaj i zaštitu morskog i obalnog biodiverziteta i ekosistema. Radovi i djelatnosti koji se budu realizovali na ovom području ni na koj



način ne smiju ugrožavati životnu sredinu, obalu i more, kao ni prirodne vrijednosti zbog kojih je prirodno dobro proglašeno zaštićenim.

U skladu sa Zakonom o zaštiti prirode korisnik/zakupac je dužan da za obavljanje radnji, aktivnosti i djelatnosti u zaštićenom području, koje ne podliježu procjeni uticaja na životnu sredinu u skladu sa posebnim propisima, pribavi dozvolu od Agencije za zaštitu životne sredine.

Ukoliko se ustupljeni dio morskog dobra nalazi u obuhvatu granica zaštićenog prirodnog dobra, KORISNIK je dužan da za svaku drugu aktivnost koju realizuje na ovom području dobije adekvatnu dozvolu od strane Agencije za zaštitu životne sredine.

#### **IV TRAJANJE UGOVORA**

##### **Član 4.**

Ovaj Ugovor se zaključuje na period od **4 (četiri) godine**, sa rokom važenja od dana zaključenja ovog ugovora **do 31.12.2028. godine**, pod uslovom da je korisnik/zakupac izvršio obaveze predviđene ugovorom i da ugovor nije jednostrano ili sporazumno raskinut.

Korisnik zaključuje Ugovor nakon sprovedenog Javnog poziva, na period od 4 godine, a na godišnjem nivou do isteka trajanja ugovora dužan je da pribavi potvrdu od Javnog preduzeća kojom će se utvrditi da je izvršio uplatu naknade za korišćenje morskog dobra za tekuću godinu.

Ukoliko tokom trajanja ugovora dode do privođenja prostora trajnoj namjeni koja podrazumijeva izgradnju hotela visoke kategorije (hoteli kategorije 5\* ili 4\*) u neposrednom zaleđu, odnosno realizaciju planskog dokumenta na drugi način, koja realizacija isključuje korišćenje morskog dobra u skladu sa ugovorom, odnosno ukoliko dode do planiranja hotelskog kupališta, u slučaju promjene svojinskih prava na kat.parcelama na kojima je planirana lokacija na način da iste više nisu u režimu državne svojine, kao i u slučaju da sudskom odlukom bude poništena odluka i u konačnom riješeno u korist drugog ponuđača po javnom pozivu za tu lokaciju, ugovor će se raskinuti i zakupac nema pravo da traži povraćaj do tada uložениh sredstava.

#### **V NAKNADA ZA KORIŠĆENJE**

##### **Član 5.**

KORISNIK morskog dobra je dužan da tokom trajanja ovog Ugovora, za svaku godinu posebno, plaća JAVNOM PREDUZEĆU naknadu za korišćenje morskog dobra.

Ugovorne strane su se usaglasile da se ugovorena naknada plaća na godišnjem nivou, tokom trajanja ovog ugovora i to:

**Za prvu godinu korišćenja sezonska naknada iznosi 55.009,00 EUR** (slovima: pedesetpet hiljada devetura), **i ista se uvećava za iznos PDV-a**, a ugovorne strane su saglasne da se ista plati u 3 (tri) rate prema sledećoj dinamici:

1. ratu u iznosu od **8.000,00 Eur**, uvećanu za iznos PDV-a, koja dospijeva za plaćanje u momentu zaključenja ovog ugovora,



2. ratu u iznosu od **23.504,50 Eur**, uvećanu za iznos PDV-a, koja dospijeva za plaćanje dana 31.07.2025.godine

3. ratu u iznosu od **23.504,50 Eur**, uvećanu za iznos PDV-a, koja dospijeva za plaćanje dana 29.08.2025.godine

U cilju obezbjeđenja plaćanja naknade u ratama, KORISNIK je dužan da obezbjedi bankarsku garanciju u originalu i u pisanoj formi "bez prigovora" i naplativu na prvi poziv na ime duga (druga i treća rata) sa obračunatim iznosom PDV-a, koja se deponuje kod JAVNOG PREDUZEĆA i dospijeva najkasnije 15 dana od dana dospijeća poslednje rate. Ukoliko istek prethodno navedenog roka dospijeća pada na neradni dan, isti je dužan dostaviti garanciju koja dospijeva na prvi naredni radni dan.

Ugovorne strane su se usaglasile da se plaćanje ugovorene naknade vrši na račun broj 520-3172-65 sa obaveznim upisom poreskog identifikacionog broja poreskog obveznika (PIB 02416824) i šifrom opštine BUDVA - 817.

Za svaku sledeću godinu korišćenja ugovorena naknada uvećava se za godišnju stopu inflacije koju objavljuje Uprava za statistiku – Monstat, kao i za iznos PDV-a, te će Javno preduzeće isto fakturisati Korisniku na godišnjem nivou u skladu sa Javnim pozivom i ovim Ugovorom, te se KORISNIK obavezuje izvršiti plaćanje po ispostavljenom fakturi.

KORISNIK je saglasan, prihvata i preuzima obavezu da JAVNOM PREDUZEĆU tokom trajanja ovog Ugovora za svaku narednu godinu posebno, plaća sezonsku naknadu, utvrđenu u stavu 3 ovog člana, uvećanu za iznos iz stava 6 ovog člana, najkasnije do 01.04. u tekućoj godini. U slučaju da Korisnik i za naredne godine želi plaćati naknadu u ratama, isto se mora precizirati Aneksom ugovora.

Ugovorne strane su se saglasile da će JAVNO PREDUZEĆE nakon uplate naknade za sezonsko korišćenje morskog dobra za svaku narednu godinu nakon godine zaključenja ugovora, KORISNIKU izdati Potvrdu o izvršenoj uplati na osnovu koje isti može pribaviti odgovarajuća odobrenja za rad ukoliko obavlja djelatnost na kupalištu.

## **VI ČINIDBENA GARANCIJA**

### **Član 6.**

Činidbena garancija je garancija izdata od banke kojom se garantuje da će KORISNIK uredno izvršavati ugovorene obaveze, a posebno obaveze utvrđene pozitivno pravnim propisima koji regulišu djelatnost i tiču se predmeta korišćenja.

Korisnik je dužan da do dana određenog za zaključenje ugovora dostavi godišnju činidbenu garanciju, odnosno originalnu bankarsku garanciju, bezuslovnu, i naplativu na prvi poziv, kojom će garantovati dobro izvršenje ugovorom preuzetih obaveza i kojom će se omogućiti naplata u korist Javnog preduzeća u slučaju kršenja ugovornih obaveza u visini od 20%, od ukupno ugovorene zakupnine uvećane za PDV, odnosno uvećane za iznos iz člana 5., u skladu sa Pravilnikom Javnog preduzeća, sa obavezom njenog godišnjeg obnavljanja tokom trajanja ugovora.



KORISNIK je dužan da JAVNOM PREDUZEĆU dostavi originalnu bankarsku garanciju bliže opisanu u stavu 1. ovog člana, najkasnije do dana zaključenja ugovora, odnosno za naredne godine najkasnije do dana određenog za plaćanje godišnje naknade u smislu odredbe člana 5. ovog Ugovora, sa rokom važenja do 31.12. tekuće godine.

Činidbena garancija aktiviraće se u slučaju evidentirane teže povrede ugovorenih obaveza. Ona se može kombinovati sa Opomenom pred raskid, a može se aktivirati i samostalno uz obavještenje Korisniku o razlogu aktivacije.

U slučaju aktivacije činidbene garancije, Korisnik je dužan da u roku od 15 dana od dana aktivacije garancije dostavi obnovljenu činidbenu garanciju u visini od 20% od ukupno utvrđene zakupnine uvećane za PDV, pod prijetnjom raskida ugovora.

## VII OBAVLJANJE DJELATNOSTI

### Član 7.

Korisnik će na predmetu zakupa – kupalište 1H u opštini BUDVA:

- Obavljati djelatnost izdavanja plažnog mobilijara, i to u periodu od 01.05. do 31.10. tekuće godine, isključivo u skladu sa Uslovima za organizaciju kupališta, koji čine sastavni dio ovog Ugovora. Korisnik je dužan da za period nakon 17h do zatvaranja kupališta oslobodi plaćanja korišćenja plažnog mobilijara sve građane Crne Gore, koji su dužni da mu na uvid dostave ličnu kartu odnosno drugi identifikacioni dokument koji izdaje nadležni organ Države Crne Gore
- Obavljati djelatnost u okviru privremenih lokacija: 1.27 Privremeni ugostiteljski objekat sa terasom, P objekta = 20 m<sup>2</sup> i P terase = 105 m<sup>2</sup>, 1.26 Zabavni park P = 50m<sup>2</sup>, 1.11 Kiosk - prodaja tiketa za sportsko - rekreativne aktivnosti na vodi P= 20 m<sup>2</sup> i 1.12 Platforma za pristajanje i privez plovila P= max 50 m, u periodu od 01.05. do 31.10. tekuće godine.

## VIII OBAVEZE JAVNOG PREDUZEĆA

### Član 8.

JAVNO PREDUZEĆE će, po pisanom zahtjevu KORISNIKA, izvršiti uvođenje KORISNIKA u posjed i na dan uvođenja u posjed sačiniti Zapisnik o primopredaji ustupljenog morskog dobra kojim će se konstatovati stanje istog.

Potpisivanjem Zapisnika, odnosno izostankom zahtjeva za uvođenje u posjed, KORISNIK prihvata lokaciju u viđenom stanju i nema pravo da usljed vidljivih mana ili nedostataka naknadno postavlja bilo kakva potraživanja prema Javnom preduzeću.

U slučaju da KORISNIK odbije potpisivanje zapisnika ili ukazuje na nedostatke na ustupljenom dijelu morskog dobra, službenik koji vrši uvođenje u posjed sačinice službenu zabilješku kojom će konstatovati predmetno, a u odnosu na navedenu situaciju stav će zauzeti Upravni odbor Javnog preduzeća za upravljanje morskim dobrom Crne Gore.



JAVNO PREDUZEĆE je dužno da postupa u skladu sa zakonskim obavezama zakupodavca i da u okviru svojih zakonskih nadležnosti i ovlašćenja, preduzima mjere u cilju zaštite KORISNIKA od pravnih i faktičkih uznemiravanja od strane trećih lica.

## **IX OBAVEZE KORISNIKA**

### **Član 9.**

KORISNIK je saglasan i preuzima obavezu da saglasno izdatim Uslovima za organizaciju kupališta, Urbanističko-tehničkim uslovima, te u skladu sa Pravilnikom o bližim uslovima u pogledu uređenosti i opremljenosti, vrstama i uslovima korišćenja kupališta na moru, te u skladu sa Izmjenama i dopunama Programa privremenih objekata u zoni morskog dobra za period 2024-2028.godine uredi i organizuje kupalište.

**KORISNIK je saglasan i preuzima obavezu da privremene objekte na kupalištu postavi saglasno izdatim Urbanističko-tehničkim uslovima, i odredbama važećih propisa o izgradnji odnosno postavljanju objekata, što podrazumijeva:**

- obavezu da izradi tehničku dokumentaciju saglasno izdatim Urbanističko-tehničkim uslovima koje izdaje Javno preduzeće i tehničkim uslovima za priključenje na infrastrukturu pribavljenim od organa za tehničke uslove, i da istu dostavi na uvid Javnom preduzeću;
- ukoliko je zakonom predviđena - obavezu da pribavi saglasnost glavnog gradskog arhitekta u pogledu spoljnog izgleda privremenog objekta, dozvole i odobrenja propisane urbanističko-tehničkim uslovima;
- ukoliko je zakonom predviđena - obavezu podnošenja prijave za postavljanje privremenih objekata sa neophodnom dokumentacijom u zakonom definisanom roku prije postavljanja privremenog objekta;
- postavljanje privremenog objekta na osnovu prijave i dokumentacije propisane Zakonom o planiranju prostora i izgradnji objekata, uključujući i infrastrukturno opremanje lokacije.

Sve pripremne radove i radove na uređenju morskog dobra KORISNIK je dužan da izvede u skladu sa tehničkom dokumentacijom, poštujući odobrenja i uputstva ovlašćenog organa, opštinske propise o komunalnom redu i druge važeće propise.

Radovi se izvode na osnovu tehničke dokumentacije i pribavljenih mišljenja, saglasnosti i dozvola izdatih u procedurama u svemu saglasno Zakonu i planiranju prostora i izgradnji objekata, Zakonu o vodama i Zakonu o procjeni uticaja na životnu sredinu.

KORISNIK je obavezan da organizuje radove na način koji neće dovesti do oštećenja prilaznih staza i okolnog terena, a ukoliko do ovih oštećenja dođe dužan je da o svom trošku otkloni oštećenja i vrati prostor u pređašnje stanje.

KORISNIK je odgovoran isključivo i u potpunosti za sve eventualne štete, povrede i sl. koje nastupe trećim licima tokom boravka na ustupljenom dijelu morskog dobra, odnosno da nadoknadi Javnom preduzeću sva potraživanja koja eventualno treća lica ostvare od Javnog preduzeća, osim ako dokaže da je do štete došlo bez njegove krivice.



## Član 10.

### Tokom trajanja ovog Ugovora KORISNIK je dužan:

- da morsko dobro iz člana 2. ovog Ugovora koristi, uz potrebne saglasnosti nadležnog organa uprave, poštujući u svemu pozitivno pravne propise, važeće standarde, uslove za postavljanje privremenih objekata, Pravilnik o uslovima koja moraju ispunjavati izgrađena i uređena kupališta i Uslove za organizaciju kupališta, koji su prilog i sastavni dio ovog ugovora;
  - da na zakupljenoj lokaciji, ukoliko se na istoj obavlja djelatnost, otpočne sa obavljanjem djelatnosti nakon što pribavi odobrenje za rad od nadležnog organa uprave, da djelatnost obavlja poštujući registraciju, odobrenje za rad i opštinsku odluku o javnom redu i miru posebno u pogledu radnog vremena i da se registruje za plaćanje PDV-a saglasno zakonu, uz obavezu da se upiše kod nadležnog poreskog organa područna jedinica – filijala za registraciju i pružanje usluga;
  - da u periodu vansezona i to u periodu od 01.01.-01.05. i 01.11.-31.12., obezbijedi redovno i uredno održavanje kupališta i akva prostora: uklanjanje i odvoz murave, sitnog otpada i drugih stvari koje more izbaci, uz obavezu da uklanjanje i odvoz sakupljenog otpada uradi na propisan način u saradnji sa lokalnim komunalnim preduzećem;
  - da tokom kupališne sezone, i to u periodu od 01.05-31.10, održava kupalište čistim, podrazumijevajući pritom da detaljno, redovno, svakodnevno, i u pojačanom intenzitetu u toku dana, prazni korpe za otpatke i čisti kupalište i pripadajući akva prostor. Kupalište mora biti očišćeno od sitnog i krupnog otpada, a posebno od otpadaka i materijala koji mogu ugroziti bezbjednost i higijenu na kupalištu (ambalaža, opušci, ekseri, žice i drugo);
  - da obezbijedi ispravno i uredno funkcionisanje uređaja i opreme na kupalištu i rad propisanih i odobrenih pratećih, pomoćnih i uslužnih objekata na kupalištu;
  - da u skladu sa pozitivno - pravnim propisima i odredbama ovog ugovora i sastavnih djelova obezbijedi javno korišćenje zakupljenog kupališta;
  - da zaključi ugovor o odvozu smeća sa kupališta sa komunalnim preduzećem o odvozu smeća i redovno plaća troškove po ovom osnovu za svaku godinu posebno tokom trajanja ovog ugovora;
  - da u pripremi turističke sezone izvede radove koji podrazumijevaju:
    - detaljno čišćenje označenog morskog dobra iz člana 2. ovog Ugovora,
    - sanaciju eventualnih oštećenja i druge radove koje mora da prethodno odobri Javno preduzeće;
    - da do **01.05.** svake godine dok traje ovaj ugovor, organizuje i stavi u funkciju kupalište u svemu prema Pravilniku o uslovima koja moraju ispunjavati izgrađena i uređena kupališta, Uslovima za organizaciju kupališta i skici koji su prilog i sastavni dio ovog Ugovora, a naročito da:
- a. vidno istakne kupališni red (koji sadrži radno vrijeme kupališta, rekreativne i druge aktivnosti koje se mogu obavljati na kupalištu, način i uslove korišćenja kupališne opreme, higijenski red na kupalištu i druge odredbe koje garantuju red i čistoću, bezbjednost kupaca i sl.),
- b. postavi tablu sa informacijama o kupalištu na kojoj će biti istaknut cjenovnik plažnog mobilijara i radno vrijeme kupališta od 07-21 čas (sa naznakom da se plažni mobilijar ne naplaćuje poslije 17 časova za građane Crne Gore) kao i da postavi i druge table u svemu prema Uslovima za organizaciju kupališta,
- c. postavi i pravilno rasporedi plažni mobilijar u svemu prema Uslovima za organizaciju kupališta



- d. opremi i stavi u funkciju propisan broj tuševa i kabina za presvlačenje,
- e. postavi adekvatne kante za otpatke,
- f. obezbijedi sanitarne uslove na kupalištu, ukoliko se to traži uslovima za organizaciju kupališta koji su sastavni dio ugovora,
- g. na propisan način izvrši vidno obilježavanje-ograđivanje vodene strane kupališta, ukoliko je isto predviđeno za tu vrstu kupališta - postavljanjem povezanih bova odgovarajućih dimenzija i materijala na propisanoj udaljenosti od obale,
- h. obezbijedi spasilačku službu, ukoliko je isto predviđeno Uslovima za organizaciju kupališta, koja posjeduje licencu izdatu od ovlašćenog organa ili organizacije i istu na propisan način opremi.

- na propisan način izvrši komunalno i infrastrukturno opremanje lokacije uz prethodno pribavljanje potrebnih saglasnosti za priključivanje od organa za tehničke uslove (voda, električna energija, telefonske instalacije i dr.), kao i da tokom trajanja ugovora u skladu sa propisima snosi troškove i redovno plaća usluge po tom osnovu nadležnim upravljačima infrastrukturnih sistema za svaku godinu trajanja ugovora;
- da bez znanja i saglasnosti JAVNOG PREDUZEĆA i odobrenja nadležnih organa ne započne bilo kakvu dogradnju, izgradnju, prepravke, adaptacije ili preduzima bilo kakve građevinske poduhvate na ustupljenoj lokaciji, postavlja privremene objekte i druge intervencije u prostoru,
- da blagovremeno, u skladu sa ugovorom plaća ugovorenu naknadu za korišćenje morskog dobra;
- da po isteku odobrenja za obavljanje djelatnosti, po pisanom nalogu JAVNOG PREDUZEĆA u dodatnom roku od 15 dana oslobodi predmetnu lokaciju, odnosno ukloni postavljenu opremu i eventualno postavljene privremene objekte, u suprotnom saglasan je, prihvata i ovlašćuje JAVNO PREDUZEĆE da bez posebne saglasnosti KORISNIKA izvrši uklanjanje o njegovom trošku;
- da tokom vansezona privremene objekte i instalacije na propisan način obezbijedi i konzervira;
- da se tokom trajanja ovog ugovora stara o redovnom održavanju označenog morskog dobra, održavanju objekata, infrastrukture i instalacija u zahvatu označenog morskog dobra;
- da morsko dobro koristi i eksploatiše u skladu sa odredbama ovog Ugovora i svim pozitivno pravnim propisima koji regulišu: uslove koje moraju ispunjavati uređena i izgrađena kupališta, uslove i standarde zaštite čovjekove sredine, posebno zaštite mora od zagađenja, čistoću na kupalištima i drugim javnim površinama, standarde koji propisuju nivo turističkih objekata i turističkih usluga i drugim propisima koji regulišu materiju koja je u neposrednoj vezi sa korišćenjem morskog dobra.

## Član 11.

**Smatraće će se da je KORISNIK izvršio lakšu povredu ugovorene obaveza ukoliko:**

- ne poštuje i ne održava komunalni red manjeg obima (nečistoća, neodržavanje kupališta i pripadajućeg akvatorijuma, nepostavljanje kanti za smeće);
- neblagovremeno izmiruje obaveze po osnovu utrošene vode, struje, odvoza smeća i ostalih dažbina prema organima, koja proisteknu po osnovu korišćenja kupališta, privremenih objekata;
- ne postavi kule za spasioce sa propisanom opremom,
- ne postavi informativne table o uslovima korišćenja kupališta i mjerama bezbjednosti,
- ne postavi ispravne uređaje i opremu za tuširanje,
- ne angažuje propisani broj ovlašćenih spasilaca,
- i u drugim slučajevima izvrši povrede usljed kojih se u manjem obimu ugrožavaju bezbjednost, komunalni red, životna sredina na kupalištu, privremenom objektu i sl.



## Član 12.

**Smatraće će se da je KORISNIK izvršio težu povredu ugovorenih obaveza ukoliko:**

- ponovi istu lakšu povredu ugovorenih obaveza 2 i više puta ili ako 3 puta napravi lakše povrede različitog tipa
- ne stavi kupalište u funkciju u skladu sa Ugovorom,
- ne pribavi odobrenje za obavljanje djelatnosti kupališta do 01.06. u tekućoj godini, (ukoliko je isto predviđeno za tu vrstu kupališta),
- ne angažuje spasilačku službu na kupalištu (ukoliko je isto predviđeno za tu vrstu kupališta),
- ne izvrši ograđivanje kupališta bovama sa morske strane (ukoliko je isto predviđeno za tu vrstu kupališta),
- ne oslobodi  $\frac{1}{2}$  kupališta od plažnog mobilijara (ukoliko je isto predviđeno za tu vrstu kupališta),
- postavi veći broj plažnog mobilijara u odnosu na dozvoljeni broj
- ne izvrši uplatu ugovorene naknade u roku bliže određenom u članu 5. ovog Ugovora;
- ne izvrši dostavljanje originalne bankarske garancije bliže opisane u članu 6. ovog Ugovora ili ponovne garancije iz posljednjeg stava tog člana;
- postavi privremene objekte suprotno izdatim Urbanističko tehničkim uslovima, ili postavi objekte koji nisu predviđeni Programom privremenih objekata u zoni morskog dobra
- ne pribavi odobrenje za rad za obavljanje djelatnosti od nadležnog organa (ukoliko je isto predviđeno za tu vrstu kupališta), a obavlja djelatnost,
- obavlja djelatnost na kupalištu iako isto nije predviđeno ugovorom,
- za postavljanje privremenih objekata ne pribavi saglasnost gradskog arhitekta,
- ne podnese prijavu sa dokumentacijom nadležnom organu u zakonom definisanom roku prije postavljanja privremenog objekta,
- odobrene privremene objekte postavi suprotno principima unifikacije, tipizacije, idejnom rješenju odobrenom od strane glavnog gradskog arhitekta, revidovanom glavnom projektu ili izvodi građevinske radove na kupalištu bez prethodne saglasnosti i odobrenja Javnog preduzeća i drugih nadležnih organa na zakupljenom prostoru, u neposrednoj blizini, zaleđu ili u akvaprostoru, ili izvrši drugu povredu ugovornih KORISNIKA predviđenih ovim ugovorom
- izvođenjem aktivnosti i obavljanjem djelatnosti ugrožava predmet korišćenja i okruženje, a posebno zaštićena područja (pješčane dine, druge vegetacije i ostalo),
- naplaćuje ulaz na kupalište,
- uslovljava pristup kupalištu obaveznim korišćenjem plažnog mobilijara (ne važi za hotelska kupališta),
- vrši izdavanje skutera i drugih plovniha objekata na motorni pogon iako isto nije dozvoljeno ili omogućava kretanje i zadržavanje plovila na motorni i džet pogon u bovama ograđenom pripadajućem akvaprostoru kupališta,
- vrši naplatu plažnog mobilijara-ležaljki i suncobrana poslije 17 časova građanima Crne Gore tokom perioda obavljanja djelatnosti na kupalištu,
- omogućava parkiranje i kretanje vozila i drugih prevoznih sredstava na motorni pogon u zahvatu kupališta,
- izvrši postavljanje prepreka na ulazu/zahvatu kupališta suprotno Pravilniku,
- izvrši ograđivanje kupališta suprotno Pravilniku ili ne izvrši ograđivanje kupališta shodno Pravilniku,
- ne oslobodi pojas od 3m uz more,
- ometa, sprečava, vrijeđa službena lica/zaposlene Javnog preduzeća ili drugih organa u izvršavanju službenih radnji i aktivnosti,
- počinji krivično djelo ili teži prekršaj u vezi sa obavljanjem djelatnosti na predmetu zakupa,



- drugi slučajevi povreda koje u većem obimu ugrožavaju bezbjednost, komunalni red, životnu sredinu na kupalištu i sl.

### **Član 13.**

KORISNIK je upoznat i prihvata da Služba za kontrolu morskog dobra ili druge službe Javnog preduzeća u postupku kontrole zone morskog dobra, zapisnikom na licu mjesta ili službenom zabilježskom konstatuju postojanje ili nepostojanje, kao i vrste povrede ugovorenih obaveza, osim za povrede koje utvrđuje Služba za ustupanje na korišćenje morskog dobra na osnovu svoje evidencije.

U slučaju konstatovane povrede ugovorenih obaveza, Služba za kontrolu morskog dobra ili druga služba Javnog preduzeća će o tome sačiniti zapisnik ili službenu zabilješku i dostaviti je nadležnim inspekcijskim organima ili službama, na postupanje radi preduzimanja aktivnosti i vršenja poslova iz okvira svojih nadležnosti.

Korisnik prihvata da u slučaju odsustva ovlašćenih lica na kupalištu u vrijeme kontrole, te nepotpisivanja zapisnika sa njegove strane, zapisnik će mu se ostaviti kod zaposlenog lica i smatraće se da je upoznat sa njegovim sadržajem.

U slučaju da na kupalištu nema prisutnih lica koja mogu primiti zapisnik, isti će se postaviti na objektu ili na drugom vidljivom mjestu, o čemu će se sačiniti foto-zapis.

Korisnik ima pravo da u roku od 3 dana od dana prijema zapisnika iznese neslaganja sa sadržajem istog.

### **X Mjere i sankcije**

### **Član 14.**

Mjere i sankcije koje JAVNO PREDUZEĆE izriče u zavisnosti od težine povrede ugovorenih obaveza su: Opomena u slučaju lakše povrede ugovorenih obaveza, odnosno za teže povrede izriču se Opomena pred raskid ugovora i/ili aktiviranje činidbene garancije i/ili jednostrani raskid ugovora.

O mjeri ili sankciji, koja će se izreći u svakom pojedinačnom slučaju odlučuje direktor Javnog preduzeća na predlog Službe za kontrolu, Službe za ustupanje na korišćenje morskog dobra i upravljanje lukama ili druge službe Javnog preduzeća, koja je vršenjem kontrole zone morskog dobra, konstatovala povrede ugovorenih obaveza.

U slučajevima kada je kod korisnika konstatovana teža povreda ugovorenih obaveza, a postoje neki opravdani razlozi, korisnik može nakon izricanja mjere Opomena pred raskid, dokumentovati – dokazivati opravdanu nemogućnost postupanja usled čega je došlo do činjenja ili nečinjenja i teže povrede ugovorenih obaveza.

### **Član 15.**

Opomena se izriče za lakše povrede ugovorenih obaveza predviđene ovim ugovorom, kada se smatra da će se izricanjem iste obezbijediti uredno otklanjanje utvrđene povrede od strane Korisnika. Opomenom će se naložiti Korisniku da otkloni nepravilnosti na kupalištu u roku ne dužem od 3 (tri) dana od dana prijema iste, zavisno od okolnosti i stepena povrede u pojedinačnom slučaju.



## **Član 16.**

Opomena pred raskid ugovora izriče se u slučaju teže povrede ugovorene obaveze iz ovog ugovora, a Korisniku se istovremeno nalaže da otkloni konstatovane nepravilnosti i uredno izvrši ugovornu obavezu, u roku ne dužem od 5 (pet) dana od dana prijema iste, u zavisnosti od okolnosti slučaja i stepena povrede.

U slučaju da Korisnik ne postupi po Opomeni pred raskid ugovora i ne otkloni utvrđene nepravilnosti u ostavljenom roku, Javno preduzeće će primijeniti mjere i sankcije predviđene ovim ugovorom.

## **Referentnost i podobnost**

## **Član 17.**

KORISNIK kojem JAVNO PREDUZEĆE jednostrano raskine ugovor, neće imati pravo učešća u narednim postupcima za ustupanje na korišćenje i smatraće se nepodobnim ponuđačem.

Ukoliko tokom trajanja ugovora, Korisnik odnosno odgovorno lice u istom (za pravna lica) bude osuđeno za neko od krivičnih djela kriminalnog udruživanja, stvaranja kriminalne organizacije, davanje mita (za pravna lica u privrednom poslovanju), primanje mita (za pravna lica u privrednom poslovanju), utaja poreza i doprinosa, prevare, pranja novca, organizovanog kriminala sa elementima korupcije, Javno preduzeće će, po saznanju za isto, sprovesti postupak jednostranog raskida ugovora.

## **XI PRESTANAK UGOVORA**

## **Član 18.**

Ovaj Ugovor prestaje da važi istekom vremenskog perioda na koji je zaključen.

Ovaj Ugovor može prestati da važi i sporazumnim raskidom ugovornih strana, pri čemu sporazumni raskid mora sadržati sve odredbe kojima se utvrđuju prava i obaveze nastale u momentu raskida.

U slučaju prestanka važenja ovog Ugovora iz razloga koji se mogu pripisati odgovornosti Korisnika ili po sili zakona, JAVNO PREDUZEĆE nije dužno da korisniku nadoknadi troškove ulaganja, osim u slučaju da je o navedenom postignut poseban sporazum.

## **Član 19.**

**Ovaj Ugovor prestaje po sili zakona shodno članu 10 Zakona o morskom dobru :**

- prestankom postojanja, odnosno smrću korisnika morskog dobra, ako u roku od tri mjeseca njegov pravni sljedbenik ne zahtijeva prenos prava i obaveza iz osnovnog ugovora;
- brisanjem iz registra predmeta poslovanja koji se odnosi na korišćenje morskog dobra;
- odustajanjem korisnika morskog dobra;



- istekom određenog roka o korišćenju morskog dobra;
- završetkom istraživačkog rada ili drugog posla određenog odlukom o korišćenju morskog dobra.

## Član 20.

**Shodno članu 11. Zakona o morskome dobru, korišćenje morskog dobra može se uskratiti u cjelosti ili djelimično prije isteka roka, ako korisnik morskog dobra:**

- ne koristi morsko dobro pod usloviima određenim članom 8 Zakona o morskome dobru;
- u određenom roku morsko dobro ne privede određenoj namjeni;
- blagovremeno ne plati dospjelu naknadu za korišćenje morskog dobra.

JAVNO PREDUZEĆE može raskinuti ovaj ugovor u smislu prethodnog stava nakon što KORISNIKA pisano opomene i ostavi mu primjeren rok za otklanjanje raskidnog razloga.

## Član 21.

**KORISNIK je saglasan i prihvata da JAVNO PREDUZEĆE može jednostrano raskinuti ovaj ugovor zbog teže povrede ugovornih obaveza iz ovog ugovora, uključujući i:**

- ukoliko KORISNIK ne privede namjeni morsko dobro iz člana 2 ovog Ugovora, prema utvrđenim uslovima, odobrenjima i izdatim Urbanističko-tehničkim uslovima
- ukoliko KORISNIK bez odobrenja započne ili izvodi prepravke, adaptacije, betoniranje i bilo kakve druge građevinske radove na ustupljenom dijelu morskog dobra
- bez odobrenja postavlja privremene objekte, zaštitne hladovine i dr.,
- ukoliko KORISNIK tokom izvođenja radova odstupa od propisanih uslova, izdatih odobrenja, odobrenog projekta i utvrđenih urbanističko-tehničkih uslova,
- ukoliko KORISNIK ne postupi po pisanom nalogu ovlašćenog predstavnika Javnog preduzeća ili nadležnog inspeksijskog organa kojim se nalaže zaustavljanje započetih radova na dijelu ustupljenog morskog dobra,
- ukoliko KORISNIK prava i obaveze iz ugovora o korišćenju morskog dobra prenese na drugo lice bez pisanog odobrenja Javnog preduzeća,
- ukoliko KORISNIK zadužni sa plaćanjem dospjele ugovorene naknade za korišćenje morskog dobra i ne izvrši uplatu i nakon dostavljene opomene,
- ukoliko KORISNIK koristi i eksploatiše ustupljeno morsko dobro suprotno pozitivnim propisima, kako onim koji se odnose na djelatnosti koje na ustupljenom morskome dobru obavlja, tako i drugim pozitivnim propisima koji regulišu zaštitu čovjekove okoline, životne sredine, zagađivanje mora i obale, održavanje čistoće, infrastrukture i instalacija na predmetnom morskome dobru i sl;
- u slučaju pravosnažne presude suda, iz koje proizilazi da ugovor treba zaključiti sa drugim fizičkim ili pravnim licem.

Sankcija jednostranog raskida ugovora izriče se i sprovodi u slučaju neotklanjanja konstatovanih težih povreda shodno Opomeni pred raskid ugovora, ili izvršenja druge teže povrede u toku iste kalendarske godine, koje su konstatovane kontrolama Javnog preduzeća ili u sprovedenom inspeksijskom postupku od strane organa nadležnog za inspeksijske poslove.

Ugovor se raskida Izjavom direktora o jednostranom raskidu ugovora, i ista mora biti obrazložena.

KORISNIK je saglasan i prihvata da nakon prijema izjave Javnog preduzeća o raskidu ugovora, kojom se istovremeno konstatuje da korisnik nije otklonio raskidne razloge, prestane da koristi



ustupljeni dio morskog dobra i u najkraćem roku (ne dužem od 15 dana od dana prijema izjave o raskidu) oslobodi privremenu lokaciju od stvari i opreme.

KORISNIK je saglasan i prihvata da ako u roku određenom u prethodnom stavu ovog člana, po bilo kom osnovu, ne izvrši uklanjanje objekata, to jest ne oslobodi zakupljeni prostor i preda u stanju u kakvom ga je preuzeo, JAVNO PREDUZEĆE će isti ukloniti o svom trošku i ispostaviti fakturu zakupcu na naplatu, po kojoj je dužan izvršiti uplatu u roku od 8 (osam) dana od dana prijema iste, a u suprotnom Javno preduzeće će pokrenuti prinudnu naplatu.

U slučaju prestanka važenja ovog Ugovora iz bilo kojih razloga, JAVNO PREDUZEĆE nije dužno da KORISNIKU nadoknadi troškove ulaganja, osim u slučaju da je o navedenom postignut poseban sporazum.

## **XII PRENOS PRAVA I OBAVEZA**

### **Član 22.**

Prava i obaveze iz ovog ugovora (djelimično ili u cjelosti) KORISNIK ne može prenijeti na druga lica bez posebne pisane saglasnosti JAVNOG PREDUZEĆA.

Prenos prava i obaveza može se vršiti isključivo u situacijama i pod uslovima propisanim Pravilnikom Javnog preduzeća, koji se javno objavljuje na web stranici Javnog preduzeća.

## **XIII SASTAVNI DJELOVI UGOVORA I KORESPONDENCIJA**

### **Član 23.**

Sastavni dio ovog ugovora predstavlja :

- katastarski snimak-skica sa ucrtanom granicom zahvata lokacije i koordinatama graničnih tačaka - **(Prilog 1);**
- Uslovi za organizaciju kupališta **(Prilog 2);**
- Urbanističko-tehnički uslovi **(Prilog 3).**

### **Član 24.**

Međusobna korespondencija ugovornih strana vršiće se na način što će se svi pismeni akti dostavljati na adresu Korisnika PREŠERNOVA 3, Budva, odnosno adresu JAVNOG PREDUZEĆA, Ulica Popa Jola Zeca b.b. Budva.

Korisnik može u zakonom propisanoj formi ovlastiti drugo lice da u njegovo ime preduzima radnje i izvršava obaveze u vezi sa zaključenim ugovorom.

U slučaju nemogućnosti da se KORISNIKU uruči pismeni akt na označenu adresu ili preko punomoćnika, KORISNIK će biti pozvan da pristupi u sjedište Javnog preduzeća.



Ukoliko na način iz prethodnog stava ne bude izvršeno uručenje, pismeni akt će biti uručen licu zatečenom na tom mjestu, a koje se legitimiše kao lice ovlašćeno za prijem akta.

U slučaju da se na prethodni način ne izvrši uručenje, pismeni akt će shodno odredbama Zakona o upravnom postupku biti objavljen na oglasnoj tabli i internet stranici JAVNOG PREDUZEĆA, a istekom roka propisanim zakonom od dana objavljivanja, smatraće se da je isto uredno uručeno KORISNIKU.

O svim promjenama podataka koje se tiču KORISNIKA, KORISNIK je dužan da u pisanoj formi obavjesti JAVNO PREDUZEĆE bez odlaganja.

#### **XIV PRIMJENLJIVO PRAVO I RJEŠAVANJE SPOROVA**

##### **Član 25.**

Ugovor je sačinjen u skladu sa pozitivnim propisima Crne Gore koji su na snazi u momentu zaključenja ovog ugovora i isto pravo će se primijeniti prilikom tumačenja odredbi ovog ugovora.

Ukoliko tokom trajanja ovog ugovora nastupe izmjene pozitivnih zakonskih propisa, primijenjivaće se odredbe novousvojenih propisa, a ugovorne strane će u slučaju potrebe sačiniti Aneks ugovora kojim će se definisati međusobni odnosi i obaveze u vezi sa novim zakonskim propisima.

Za slučaj spora, ugovorne strane će preuzeti sve napore da se spor riješi sporazumom. U slučaju nemogućnosti sporazumnog rješavanja spora, ugovorne strane ovim prihvataju stvarno i mjesno nadležni sud.

#### **XV STUPANJE NA SNAGU**

##### **Član 26.**

Ovaj Ugovor se zaključuje i stupa na snagu danom popisivanja.

Ovaj ugovor smatra se zaključenim kada ga potpišu za to ovlašćena lica.

Sve izmjene i dopune ovog ugovora moraju biti sačinjene u pisanoj formi i potpisane od obje ugovorne strane.


**XVI ORIGINALI**

**Član 27.**


Ovaj ugovor je sačinjen u 4 (četiri) istovjetna primjerka od kojih svaki predstavlja original teksta Ugovora, od kojih KORISNIK zadržava 2 (dva) primjerka, dok JAVNO PREDUZEĆE zadržava preostala 2 (dva) primjerka.

Obradivač:

Služba za ustupanje na korišćenje  
morskog dobra i upravljanje lukama

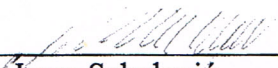  
Irena Sekulović


Koordinator,

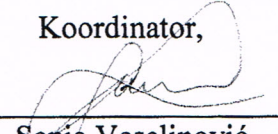  
Sanja Veselinović

**KORISNIK**  
**S & I COMPANY D.O.O. BUDVA**


**JAVNO PREDUZEĆE ZA UPRAVLJANJE**  
**MORSKIM DOBROM CRNE GORE**

**Izvršni direktor**  
**Simona Pima**

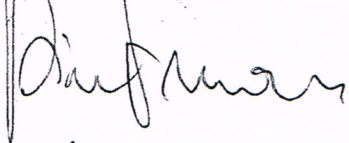

**Direktor**  
**Mladen Mikijelj**

za

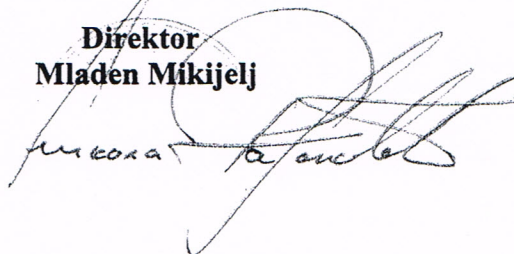

Zaključen dana: \_\_\_\_\_



Broj:0206-1260/13-2  
Budva, 06.06.2025.godine

Na osnovu člana 9. Zakona o morskome dobru („Službeni list RCG“ br.14/92, 55/92, 27/94, „Službeni list Crne Gore“ br.51/08, 21/09, 73/10, 40/11) i člana 3 Odluke o osnivanju Javnog preduzeća za upravljanje morskim dobrom („Službeni list RCG“ br.25/92), Pravilnika o kriterijumima, načinu i uslovima djelimičnog i potpunog prenosa prava i obaveza iz ugovora o korišćenju morskog dobra broj 0202-2525/11-1 od 13.05.2024.godine i zahtjeva DOO „S&I Company“ Budva broj 0206-1260/13 od 04.06.2024, **Javno preduzeće za upravljanje morskim dobrom Crne Gore** daje:

### SAGLASNOST

1. Javno preduzeće daje saglasnost da DOO „S&I Company“, koji je na osnovu zaključenog ugovora o korišćenju morskog dobra broj 0206-1260/3 od 07.04.2022.godine korisnik kupališta **1H sa predviđenim privremenim lokacijama 1.11; 1.12 i 1.26** iz Izmjena i dopuna Programa privremenih objekata u zoni morskog dobra za peirod 2024-2028.godine za opštinu Budva, **može u toku sezone 2025.godine** obavljati djelatnost predviđene privremenim lokacijama 1.11 (Kiosk – prodaja tiketa za sportsko-rekreativne aktivnosti na vodi u površini od 20m2); 1.12 (Platforma za pristajanje i privez plovniha objekata u dužini od max.50m) i 1.26 (Zabavni park u površini od 50m2) preko DOO INFINITY COMPANY iz Budve sa PIB:03083276
2. Javno preduzeće daje saglasnost uz obavezu da DOO INFINITY COMPANY za obavljanje djelatnosti iz tačke 1 ove saglasnosti pribavi sve zakonom propisane saglasnosti i odobrenja od nadležnog organa uprave opštine Budva.
3. Korisnik morskog dobra po osnovu zaključenog ugovora o korišćenju morskog dobra broj 0206-1260/3 od 07.04.2025.godine ostaje DOO „S&I Company“ i isti je odgovoran za uredno izvršenje ugovornih obaveza bez obzira na izdatu saglasnost.

 Direktor,  
**Mladen Mikijelj**  


# PROJEKTNİ ZADATAK



**PROJEKTNII ZADATAK**  
ZA IZRADU TEHNIČKE DOKUMENTACIJE – IDEJNOG RJEŠENJA ARHITEKTURE

Objekat: PRIVREMENI MONTAŽNO DEMONTAŽNI OBJEKAT – ZABAVNI PARK

Lokacija: LOKACIJA 1.26 (Program privremenih objekata u zoni morskog dobra u opštini Budva za period 2024-2028), plaža Jaz, Budva

Investitor: INFINITY COMPANY d.o.o. Budva

Projekat raditi u skladu sa urbanističko-tehničkim uslovima, ostalom dostavljenom dokumentacijom i ovim projektnim zadatkom.

Planirati montažno demontažni objekat – zabavni park, kao i njegovu dispoziciju na lokaciji.

Za investitora



# IDEJNO RJEŠENJE ARHITEKTURA



|                         |   |
|-------------------------|---|
| Tehnička dokumentacija: | <b>IDEJNO RJEŠENJE ZA POSTAVLJANJE PRIVREMENOG MONTAŽNO DEMONTAŽNOG OBJEKTA – ZABAVNI PARK</b>                                         |
| Lokacija:               | <b>LOKACIJA 1.26</b> (Program privremenih objekata u zoni morskog dobra u opštini Budva za period 2024-2028, plaža Jaz, Opština Budva) |
| Investitor:             | <b>“INFINITY COMPANY” D.O.O.</b> iz Budve                                                                                              |

## IDEJNO RJEŠENJE ARHITEKTURE – SADRŽAJ:

- **TEKSTUALNA DOKUMENTACIJA**  
Tehnički opis uz idejno rješenje
- **NUMERIČKA DOKUMENTACIJA**  
Prikaz površina i osnovnih kapaciteta
- **GRAFIČKA DOKUMENTACIJA**  
1 Situacija - dispozicija privremenih objekata 1:500

Trodimenzijski prikazi

TEKSTUALNA DOKUMENTACIJA



|                         |   |
|-------------------------|---|
| Tehnička dokumentacija: | <b>IDEJNO RJEŠENJE ZA POSTAVLJANJE PRIVREMENOG MONTAŽNO DEMONTAŽNOG OBJEKTA – ZABAVNI PARK</b>                                 |
| Lokacija:               | <b>LOKACIJA 1.26</b> (Program privremenih objekata u zoni morskog dobra u opštini Budva za period 2024-2028), plaža Jaz, Budva |
| Investitor:             | <b>“INFINITY COMPANY” D.O.O.</b> iz Budve                                                                                      |

## TEHNIČKI OPIS

Tehnička dokumentacija IDEJNO RJEŠENJE se odnosi na:  
Dispoziciju privremenog montažno demontažnog objekata

Lokacija je označena kao pozicija 1.26 (Program privremenih objekata u zoni morskog dobra u opštini Budva za period 2024-2028) – plaža Jaz

Tehnička dokumentacija je rađena na osnovu uslova Javnog preduzeća za upravljanje morskim dobrom Crne Gore i to :

1. Urbanističko-tehnički uslovi broj 0206-1260/7-Up od 16.04.2025. godine, za izradu tehničke dokumentacije za postavljanje privremenog objekta na lokaciji 1.26 na plaži Jaz u opštini Budva.

Tehničke uslove priključenja na Infrastrukturu investitor pribavlja od organa za svaki privremeni objekat pojedinačno.

### LOKACIJA

Privremeni montažno demontažni objekat – zabavni park, je smještena na lokaciji 1.26, koja se nalazi na k.p. 553 KO Prijevor I.

Grafičkim priložima je dato:

- Pozicije lokacija 1.11, 1.12 i 1.26;
- Pozicija privremenog montažno-demontažnog objekta, kioska, za prodaju tiketa za sportsko-rekreativne aktivnosti na vodi;
- Pozicija plutajućeg privremenog objekta, platforme za pristajanje i privez plovni objekata;
- Pozicija privremenog montažno demontažnog objekta – zabavni park.

### OPREMA LOKACIJE

Tehničkom dokumentacijom je predviđeno postavljanje mobilne i/ili montažno-demontažne opreme na kupalištu. Pozicija je data grafičkim priložima tehničke dokumentacije, a izgled tipskih elemenata opreme i mobilijara u okviru ovog tehničkog opisa, u skladu sa navedenim uslovima i posebnim propisima.

- Privremeni montažno demontažni objekat – zabavni park površine 50m<sup>2</sup>.

### PRIVREMENI OBJEKAT — ZABAVNI PARK

Zabavni park odnosno akva-park je montažno-demontažni privremeni objekat koji čini skup konstruktivnih elemenata, uređaja, bazena i druge opreme koja se postavlja na gotovu ili montažno-demontažnu podlogu.

Naprave i uređaji koji čine zabavni ili akva-park mogu imati izražene zvučne i svjetlosne efekte namijenjene zabavi djece i odraslih, izrađeni su od savremenih i kvalitetnih materijala sa potrebnim atestima, a izgledom i oblikom usklađeni su sa okolnim ambijentom.



sastavio,

Tomislav Jovčić, dia



# NUMERIČKA DOKUMENTACIJA



|                         |   |
|-------------------------|---|
| Tehnička dokumentacija: | <b>IDEJNO RJEŠENJE ZA POSTAVLJANJE PRIVREMENOG MONTAŽNO DEMONTAŽNOG OBJEKTA – ZABAVNI PARK</b>                                 |
| Lokacija:               | <b>LOKACIJA 1.26</b> (Program privremenih objekata u zoni morskog dobra u opštini Budva za period 2024-2028), plaža Jaz, Budva |
| Investitor:             | <b>“INFINITY COMPANY” D.O.O.</b> iz Budve                                                                                      |

## PRIKAZ POVRŠINA I KAPACITETA

PRIKAZ POVRŠINA I KAPACITETA:

| Privremeni montažno-demontažni objekat | Lokacija | Količina | Veličina         |
|----------------------------------------|----------|----------|------------------|
| Zabavni park                           | 1.26     | 1        | 50m <sup>2</sup> |

# GRAFIČKA DOKUMENTACIJA



ŠIRA SITUACIJA, R 1:500

PLAŽA JAZ

553

96

96

1.26  
3  
7.00

1.11  
1  
5.90  
3.45

15

50

1.5

1.12

kp 553 KO PRIJEVOR

JADRANSKO MORE

LEGENDA

- 1 - PRIVREMENI MONTAŽNO-DEMONTAŽNI OBJEKAT KIOSK- ZA PRODAJU TIKETA ZA IGRE NA VODI
- 2 - PLUTAJUĆI PRIVREMENI OBJEKAT - PLATFORMA ZA PRISTAJANJE I PRIVEZ PLOVNIH OBJEKATA
- 3 - PRIVREMENI MONTAŽNO DEMONTAŽNI OBJEKAT - ZABAVNI PARK

|   |  |   |             |
|---|--|---|-------------|
| PROJEKTANT   |  | INVESTITOR   |             |
| <div>ARHI STUDIO DIZAJN d.o.o.</div> <div>TRG SUNCA 2 BUDVA</div> <div>+382 33 451009, arhisgroup@gmail.com</div> |  | "INFINITY COMPANY" d.o.o. Budva   |             |
| Objekat:   |  | Lokacija:   |             |
| PRIVREMENI MONTAŽNO DEMONTAŽNI OBJEKAT - ZABAVNI PARK                                                             |  | LOKACIJA 1.26 (Program privrem. objekata u zoni morskog dobra u opštini Budva za period 2024-2028), k.p. 553, KO Prijevor 1, Budva |             |
| Glavni inženjer:                                                                                                  |  | Vrsta tehničke dokumentacije:   |             |
| Tomislav Jović, d.i.a.                                                                                            |  | IDEJNO RJEŠENJE   |             |
| Odgovorni inženjer:                                                                                               |  | Dio tehničke dokumentacije:   |             |
| Tomislav Jović, d.i.a.                                                                                            |  | PROJEKAT ARHITEKTURE   |             |
| Saradnik:   |  | Prilog:   | Br. priloga |
|   |  | ŠIRA SITUACIJA   | 01          |
| Datum izrade i M.P.                                                                                               |  | Datum revizije i M.P.   |             |
| 06.2025.   |  |   |             |



|                                                                                        |  |   |                                 |
|----------------------------------------------------------------------------------------|--|---|---------------------------------|
| PROJEKTANT                                                                             |  | INVESTITOR   |                                 |
|   |  | "INFINITY Company" d.o.o. Budva   |                                 |
| ARHI STUDIO DIZAJN d.o.o.<br>TRG SUNCA 2 BUDVA<br>+382 33 451009, arhisgroup@gmail.com |  |   |                                 |
| Objekat:<br>PRIVREMENI MONTAŽNO DEMONTAŽNI OBJEKAT - ZABAVNI PARK                      |  | Lokacija:<br>LOKACIJA 1.26 (Program privrem. objekata u zoni MD u opštini Budva za period 2024-2028), k.p. 553, KO Prijedor 1, Budva |                                 |
| Glavni inženjer:<br>Tomislav Jović, d.i.a.                                             |  | Vrsta tehničke dokumentacije:<br>IDEJNO RJEŠENJE                                                                                     |                                 |
| Odgovorni inženjer:<br>Tomislav Jović, d.i.a.                                          |  | Dio tehničke dokumentacije:<br>PROJEKAT ARHITEKTURE                                                                                  | RAZMJERA:<br>1:50               |
| Saradnik:                                                                              |  | Prilog:<br>3D<br>VIZUALIZACIJA   | Br. priloga<br>02<br>Br. strane |
| Datum izrade i M.P.                                                                    |  | Datum revizije i M.P.   |                                 |
| 06.2025.                                                                               |  |   |                                 |