



Crna Gora
Ministarstvo prostornog planiranja,
urbanizma i državne imovine

Adresa: IV Proleterske brigade broj 19
81000 Podgorica, Crna Gora
Tel: +382 20 446 200
Tel: +382 20 446 339

Broj: 06-333/24-16144/6

Podgorica, 25.03.2025. godine

GASHI ISMET

ULCINJ

Dostavljaju se urbanističko-tehnički uslovi broj 06-333/24-16144/6 od 25.03.2025. godine, za izradu tehničke dokumentacije za izgradnju objekta u okviru površina za mješovite namjene na UP54, u zoni B, u podzoni 7, u zahvatu Detaljnog urbanističkog plana „Ulcinjско polje“ („Službeni list Crne Gore – opštinski propisi“, br. 15/12), u Ulcinju.



MINISTAR
Slaven Radunović

Dostavljeno:

- Podnosiocu zahtjeva
- ☒ U spise predmeta
- Direkciji za inspekcijski nadzor
- a/a

Saglasna:

Marina Izgarević Pavičević, državna sekretarka

Odobrio:

Boško Todorović, v.d. generalnog direktora
Direktorata za građevinarstvo

Obradila:

Olja Femić, samostalna savjetnica I

URBANISTIČKO - TEHNIČKI USLOVI

1.	Broj: 06-333/24-16144/6 Podgorica, 25.03.2025. godine	 Crna Gora Ministarstvo prostornog planiranja, urbanizma i državne imovine
2.	Ministarstvo prostornog planiranja, urbanizma i državne imovine na osnovu člana 143 stav 2 Zakona o uređenju prostora ("Službeni list Crne Gore", 19/25) a u vezi sa članom 74 Zakona o planiranju prostora i izgradnji objekata ("Službeni list Crne Gore", br. 64/17, 44/18, 63/18, 82/20, 86/22, 04/23) i podnijetog zahtjeva Gashi Ismeta iz Ulcinja izdaje:	
3.	URBANISTIČKO-TEHNIČKE USLOVE za izradu tehničke dokumentacije	
4.	za izgradnju objekta u okviru površina za mješovite namjene na UP54, u zoni B, u podzoni 7 , u zahvatu Detaljnog urbanističkog plana „Ulcinjsko polje“ („Službeni list Crne Gore – opštinski propisi“, br. 15/12), u Ulcinju.	
5.	PODNOŠILAC ZAHTJEVA:	GASHI ISMET iz Ulcinja
6.	POSTOJEĆE STANJE <i>Plan</i> Zahvat DUP-a „Ulcinjsko polje“ nalazi se na istočnom dijelu opštine, u neposrednoj blizini Ulcinjske Solane i kanala Porta Milena. Prema grafičkom prilogu br. 04 - Analiza postojećeg stanja, predmetna lokacija nije izgrađena i postojeće namjene je PD – agrumi.	
7.	PLANIRANO STANJE	
7.1.	Namjena parcele odnosno lokacije Prema grafičkom prilogu br. 5 „Plan namjena površina“, urbanistička parcela UP54, u zoni B, u podzoni 7 , u zahvatu Detaljnog urbanističkog plana „Ulcinjsko polje“, u Ulcinju, je u okviru površina za mješovite namjene (MN) . Mješovita namjena podrazumijeva: stanovanje, smještaj turista u hotelima i pansion, poslovni sadržaji, garaže i dr.	
7.2.	Pravila parcelacije UP 54 zona B podzona 7 sastoji se od dijela kat.parcele 30/190 KO Ulcinjsko Polje, u zahvatu Detaljnog urbanističkog plana „Ulcinjsko polje“ („Službeni list Crne Gore – opštinski propisi“, br. 15/12), u Ulcinju.	

	Regulacija i nivelacija Osnovni regulacioni elementi koji su utvrđeni u skladu sa predloženom saobraćajnom matricom i uslovima na terenu dati su u grafičkim prilogima saobraćaja, regulacije i nivelacije kao i u tekstualnom i grafičkom prilogu Urbanističko-tehničkih uslova . Njima su obuhvaćene građevinske linije, koordinate osnovne parcelacije, regulacija ulica sa koordinatama i niveletama osovina, visinske kote i sl... Gabariti objekata definisani su datim tipovima gradnje i propisanim koeficijentima za svaku zonu i podzonu a njihova dispozicija će se definisati uz poštovanje građevinske linije prema ulici i osnovnih UTU uslova za konkretnu lokaciju. Vertikalna regulacija objekata data je u prilogu UTU-a, grafički i tekstualno, sa kotama prizemlja uslovno datim u odnosu na niveletu ulice. Parcelacija Planom je definisan predlog parcelacije u skladu sa postojećim vlasništvom, planovima korisnika prostora-vlasnika parcela i urbanističkim pravilima. Prostor plana podjeljen je na zone, podzone i u okviru njih na urbanističke parcele koje su numerisane u svakoj podzoni. Plan parcelacije dat je uslovno u skladu sa predloženom saobraćajnom matricom, a dozvoljeno je ukupnjavanje parcela spajanjem dvije ili više urbanističkih u skladu sa programima eventualnih investitora, ali uz poštovanje zadatih parametara i propisanih koeficijenata. Koordinate formirane parcelacije date su u grafičkom prilogu Regulacija, nivelacija i UTU, na kojem su prikazane granice novoformiranih urbanističkih parcela. Granicu parcele ka ulici formira ulična regulacija - ivica trotoara ili ulični ivičnjak ukoliko sa te strane nije predviđen trotoar. Granice urbanističkih parcela date su na grafičkom prilogu br. 08 - Parcelacija i u tekstualnom dijelu Plana. Koordinate UP 54: 132, 133, 134, 135, 136 137 i 138. 132 6603278.23 4642441.30 133 6603300.30 4642474.87 134 6603267.67 4642496.39 135 6603261.44 4642495.11 136 6603231.24 4642449.19 137 6603249.43 4642437.19 138 6603267.64 4642425.18 Članom 13 Pravilnika o načinu izrade, razmjeri i bližoj sadržini tehničke dokumentacije („Službeni list Crne Gore”, br.44/18, 43/19), propisano je da tehnička dokumentacija sadrži elaborat parcelacije po planskom dokumentu.
7.3.	Građevinska i regulaciona linija, odnos prema susjednim parcelama ZONA B Mješovita namjena spratnost do P+4 sa (li) Indeks izgrađenosti omogućava i gradnju slobodnostojećih objekata u najvećem dijelu urbanističkih parcela. Urbanističke parcele čiji su frontovi

prema ulici manji od 15m zahtijevaju gradnju objekata u kontinualnom nizu ili dvojnih objekata.

Kod slobodnostojećih objekata udaljenost objekta od susjedne parcele je min. 3,0m.

Opšta pravila regulacije za porodične stambene i porodične mješovite (stanovanje, usluge i turizam) objekte (zone B i C)

- građevinska linija ka ulici definisana je ovim elaboratom
- vertikalna regulacija – maksimum P+2 do P+5
- međusobna udaljenost objekata ukoliko bočni zidovi sadrže otvore za dnevno osvetljenje, iznosi polovinu visine višeg objekta (mjereno do strehe), ali ne manje od 6.0m
- za parcele uže od 15.0 m formirati objekte u nizu, ili dvojne objekte
- nije dozvoljena gradnja na međi osim u posebnim slučajevima kada se grade dvojni objekti ili objekti u nizu.
- što se vertikalne regulacije tiče, ulaze u objekte planirati sa prizemne etaže čija kota mora biti min 0.30m iznad kote nivelete javnog ili pristupnog puta, a max 0.80m iznad kote nivelete.
- prostor za parkiranje vozila obezbjediti na urbanističkoj parceli.

Indeksi izgrađenosti odnose se na urbanističku parcelu. Max. dozvoljeni koeficijent za parcelu je max. koeficijent izgrađenosti, dok se spratnost reguliše u odnosu na ovaj koeficijent zauzetosti pa može biti i manja od max.dozvoljene.

Ostali opšti uslovi

- obezbjediti min. 1.1 parking mjesta po jednoj stambenoj-apartmanskoj jedinici odnosno jedno na 70m² korisnog prostora za poslovni-uslužni dio objekta, osim za zonu uz bulevar ka Velikoj plaži, gde su već planirani parkinzi.

- na parceli mogu biti stambeni, turistički i javni i komplementarni objekti niske i srednje gustine, u skladu sa parametrima datim u tabeli.

Postavljanje objekata na parceli

Postavljanje objekata na parceli izvršiti u skladu sa priloženom saobraćajnom matricom i tipovima objekata (definisanim kroz namjenu površina) a uz poštovanje osnovnih parametara i koeficijenata datih za svaku zonu i podzonu.

Orijentacija objekata

Pri postavljanju objekata na teren težiti postizanju kvalitetne insolacije, koristeći maksimalno postojeću morfologiju terena, uz uslov da se većini objekata obezbedi kolski prilaz, odnosno kolski prilaz parceli, i da se međusobnim rastojanjem ne ugroze uslovi za kvalitetnu insolaciju objekta na susjednoj parceli.

Postojeći padovi terena i neopterećenost lokacije izgrađenim objektima pružaju dobre uslove za ostvarivanje kvalitetnih vizura sa slobodnostojećim

	objektima i objektima u prekinutim nizovima uz uklapanje u datu saobraćajnu matricu. <u>Prilikom projektovanja tehničke dokumentacije poštovati:</u> •Pravilnik o načinu izrade i sadržini tehničke dokumentacije za građenje objekta (Sl. list CG, br. 044/18); •Pravilnik o načinu obračuna površine i zapremine zgrade ("Sl. List CG", br. 060/18); •Pravilnik o vrstama, minimalno-tehničkim uslovima i kategorizaciji ugostiteljskih objekata ("Službeni list Crne Gore", br. 036/18 od 31.05.2018). •Površine za obračun indeksa se obračunavaju u skladu sa Pravilnikom o bližem sadržaju i formi planskog dokumenta, kriterijumima namjene površina, elementima urbanističke regulacije i jedinstvenim grafičkim simbolima ("Službeni list CG", br.24/10 i 33/14), Pravilnikom o načinu obračuna površine i zapremine objekata ("Službeni list CG", broj 47/13) i Crnogorskim standardom MEST EN 15221-6:Upravljanje kapacitetima - Dio 6. •Pravilnik o uslovima za izradu tehničke dokumentacije za stambenu zgradu („Službeni list Crne Gore”, br. 66/23 i 113/23). Procedure izrade tehničko-investicione dokumentacije, kao i samo građenje, mora se sprovoditi u svemu prema važećoj zakonskoj regulativi. Objekat projektovati u duhu sa tehničkim propisima, normativima i standardima za projektovanje ove vrste objekata.
8.	PREPORUKE ZA SMANJENJE UTICAJA I ZAŠTITU OD ZEMLJOTRESA, KAO I DRUGE USLOVE ZA ZAŠTITU OD ELEMENTARNIH NEPOGODA I TEHNIČKO-TEHNOLOŠKIH I DRUGIH NESREĆA Zaštita od požara Prilikom izrade projektne dokumentacije obavezno izraditi Projekat ili Elaborat zaštite od požara (i eksplozija ako se radi o objektima u kojima se definišu zone opasnosti od požara i eksplozija) i planove zaštite i spašavanja prema izraženoj procjeni ugroženosti za svaki hazard posebno, te na navedeno pribaviti saglasnosti i mišljenja u skladu sa Zakonom. Tehničkom dokumentacijom predvidjeti mjere zaštite od požara shodno propisima za ovu vrstu objekata. U cilju zaštite od elementarnih nepogoda postupiti u skladu sa Zakonom o zaštiti i spašavanju („Službeni list CG“, br.13/07, 05/08, 86/09, 32/11, 54/16, 146/21 i 3/23) i Pravilnikom o mjerama zaštite od elementarnih nepogoda (»Službeni list RCG«, br.06/93) i Zakonu o zapaljivim tečnostima i gasovima (»Službeni list CG«, br.26/10, 31/10, 40/11 i 48/15). U cilju obezbjeđenja zaštite od požara primjeniti mjere propisane sljedećim zakonima i propisima: - Zakon o zaštiti i spašavanju („Službeni list CG“, br.13/07, 05/08, 86/09, 32/11, 54/16, 146/21 i 3/23) Pravilnici: - Pravilnik o tehničkim normativima za hidrantsku mrežu za gašenje požara („Službeni list SFRJ“, br.30/91)

- Pravilnik o tehničkim normativima za pristupne puteve, okretnice i uređene platoe za vatrogasna vozila u blizini objekata povećanog rizika od požara („Službeni list SFRJ“, br.8/95)
- Pravilnik o tehničkim normativima za zaštitu visokih objekata od požara („Službeni list SFRJ“, br.7/84)
- Pravilnik o tehničkim normativima za zaštitu skladišta od požara i eksplozija („Službeni list SFRJ“, br.24/87)
- Pravilnik o izgradnji postrojenja za zapaljive tečnosti i o uskladištenju i pretakanju zapaljivih tečnosti („Službeni list SFRJ“, br.20/71, 23/71)
- Pravilnik o izgradnji stanica za snabdijevanje gorivom motornih vozila i o uskladištenju i pretakanju goriva („Službeni list SFRJ“, br.27/71)
- Pravilnik o izgradnji postrojenja za tečni naftni gas i o uskladištenju i pretakanju tečnog naftnog gasa („Službeni list SFRJ“, br.24/71, 26/71)

Shodno članu 9 Zakona o zaštiti i zdravlju na radu („Službeni list CG“, br.34/14 i 44/18), pri izradi tehničke dokumentacije projektant koji u skladu sa propisima o uređenju prostora i izgradnji objekata izrađuje tehničku dokumentaciju za izgradnju, rekonstrukciju ili adaptaciju objekta, namijenjene za radne i pomoćne prostorije i objekte gdje se tehnološki proces obavlja na otvorenom prostoru, dužan je da predvidjeti propisane mjere zaštite na radu u skladu sa tehnološkim projektnim zadatkom.

Pri izgradnji, rekonstrukciji ili rušenju objekta potrebno je izraditi Elaborat o uređenju gradilišta u skladu sa aktom nadležnog ministarstva shodno članu 10 Zakona o zaštiti i zdravlju na radu.

Mjere zaštite na radu

Shodno članu 7 Zakona o zaštiti na radu („Službeni list RCG“, br. 79/04, 26/10, 73/10, 40/11), pri izradi tehničke dokumentacije predvidjeti propisane mjere zaštite na radu u skladu sa tehnološkim projektnim zadatkom.

Karakteristike prirodnih uslova

Klimatske karakteristike su izuzetno povoljne .

Temperatura vazduha: SMT° 15,6°C. Broj mraznih dana oko 8, broj dana sa snijegom iznosi oko 2 dana .

Osunčanje iznosi 2256 h godišnje ili 6.4 sati dnevno.


Ekspozicija terena je veoma povoljna čak 84,18 % u opštini a na terenu GUP-a 84,16 %, ima povoljnu južnu ekspoziciju (tu su tretirani i ravničarski tereni).

Padavine: na teritoriji Ulcinja padne oko 1383 mm vodenog taloga.

Relativna vlažnost je 69%

Vazdušni pritisak /srednja vrijednost/ 755,3 mm HG

Vjetar: jaki vjetrovi ne prelaze u prosjeku jedan dan ljeti, a broj dana sa jakim vjetrom je najveći u januaru, februaru, novembru, decembru i martu.

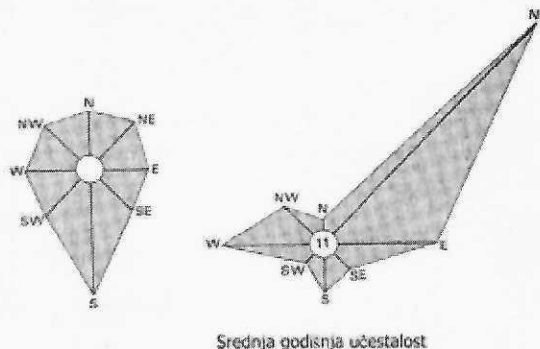

Seizmičke karakteristike

Seizmološke karakteristike ukazuju na izrazito visok stepen seizmičnosti ovog prostora, IX° MKS.

Prema karti Podobnosti terena za gradnju iz GUP-a Ulcinj, ovaj prostor spada u „uslovno povoljne terene“.

Konstrukcija objekata

Konstrukciju objekata projektovati u skladu sa seizmičko-geološkim karakteristikama lokacije koja inače pripada u područje povećane seizmičke ugroženosti (max 9° MKS) i uz maksimalno poštovanje važećih zakonskih propisa.

Pri projektovanju težiti formiranju sažetih i simetričnih osnova uz ravnomjeran raspored krutosti i masa po visini objekta. Ne preporučuje se primjena čistih skeletnih armiranobetonskih sistema zbog male krutosti i velike horizontalne pomerljivosti, već panelnog sistema sa armirano betonskim platnima u najmanje 2 ortogonalna pravca ili masivnog sistema gradnje.

Međuspratne tavanice raditi kao pune armiranobetonske ploče ili polumontažne sa dodatom armaturom u ploči.

Proračune raditi na IX stepen seizmičkog inteziteta po MCS skali. Objekat mora biti izgrađen prema važećim propisima za građenje u seizmičkim područjima. Za potrebe proračuna koristiti podatke Zavoda za hidrometeorologiju o klimatskim i hidrometeorološkim karakteristikama u zoni predmetne lokacije.

Mjere zaštite od seizmičkih razaranja obuhvataju planiranje, projektovanje i izvođenje objekata i građevinskih radova u skladu sa standardima MEST EN 1998-1 i nacionalnim standardom MEST EN 1998-1/NA.

9.

USLOVI I MJERE ZAŠTITE ŽIVOTNE SREDINE

U skladu sa principima održivog razvoja kroz planiranje i smjernice za sprovođenje plana treba respektovati osnovne mjere zaštite životne sredine i to:

- Zaštita i unaprjeđenje prirodne sredine,
- Zaštita i unaprjeđenje čovjekove okoline,

	- Zaštita od trustnih udara, - Smjernice za primjenu principa energetske efikasnosti, - Mjere zaštite od elementarnih nepogoda. Opšti cilj je podizanje ekoloških kriterijuma na viši nivo, kako u pogledu kvaliteta voda, vazduha i zemljišta, tako i očuvanja prirodnih vrijednosti i prepoznatljivog identiteta prostora, a sistem i praksa zaštite životne sredine treba da se zasnivaju na principu prevencije (sprečavanja) zagađivanja. Tehničkom dokumentacijom predvidjeti uslove i mjere za zaštitu životne sredine u skladu sa odredbama Zakona o procjeni uticaja na životnu sredinu („Službeni list CG“, br.75/18) i Zakonom za zaštitu prirode („Službeni list CG“, br.54/16 i 18/19) na osnovu urađene procjene uticaja na životnu sredinu. Akt Agencije za zaštitu životne sredine, broj 03-D-604/2 od 10.03.2025. godine.
10.	USLOVI ZA PEJZAŽNO OBLIKOVANJE Zelene i slobodne površine stanovanja, poslovanja i turizma- predviđa se u zoni B, na mjestu bivšeg agrumara. Naime, i pored vidne zapuštenosti, degradacije i opšteg lošeg stanja agrumara intervencije za izgradnju objekata u ovoj zoni predviđaju: • svaki objekat, urbanistička parcela, pored urbanističkog i arhitektonskog, treba da ima i pejzažno uređenje, • u toku izrade projektne dokumenacije izvršiti potpunu inventarizaciju postojećeg biljnog fonda i kompozicionih ansambala; • izvršiti taksaciju biljnog materijala, vrednovanje zdravstveno i dekorativno, sa predloženim mjerama njege, • max. sačuvati i uklopiti zdrava stabla agruma i vjetrozaštitne pojaseve čempresa, • forsirati linearnu sadnju u okviru urb. parcela u pravcu pružanja saobraćajnica (prema grafičkom prilogu) i prema susjednim parcelama u slučaju različite namjene, • intervencije na vjetrozaštitnom pojasu, nakon taksacije koja će utvrditi zdravstveno stanje, dekorativnost, kondiciju i td., moguće su samo na mjestima gdje je negativna ocjena jedinki. U slučajevima izrazito pozitivne ocjene pojasa uklanjanje pojedinačnih stabala je dozvoljeno samo radi obezbjedjena prilaza urb. parcelama ili radi lociranja objekta (presađivanje odraslih stabala čempresa sa biološkog i ekonomskog aspekta je neopravdano), • u kompozicionom smislu glavni ulaz u objekat treba da bude izrazito dekorativan, dok je u pročelju dozvoljen i voćnjak, povrtnjak itd., • min. 40% urb. parcele-okućnice treba da čini zelenilo, dok 20% može biti parterno izgrađeno (staze, platoi, parking itd.), • za turističke objekte, u zavisnosti od kategorije, neophodno je obezbjediti: - za objekte sa 2*- 30m2 zelenih i slobodnih površina po gostu, - za objekte sa 3*- 60m2 zelenih i slobodnih površina po gostu, - za objekte sa 4*-80m2 zelenih i slobodnih površina po gostu - za objekte sa 5*-100m2 zelenih i slobodnih

	površina po gostu • u okviru objekata turizma i stanovanja moguće je i izgradnja pomoćnih objekata i bazena, • staze i plate izgraditi od prirodnih materijala, ali u skladu sa fasadom objekta, • ogradni zid, parapet max. visine do 50cm, ograda od željeza, drveta, živice ili kombinacija građevinskih materijala sa živom ogradom, • ogradni zid mora biti od prirodnih materijala – kamena, živica, • revitalizovati drenažne sisteme, ali i obezbjediti sisteme za navodnjavanje navedenih površina. Predlog biljnih vrsta Pored autohtonih biljnih vrsta, prilikom izbora biljnog materijala mogu se koristiti i introdukovane vrste, koje su pored svoje dekorativnosti na ovom području pokazale dobre rezultate. a/ Autohtona vegetacija <i>Salicetum albae-fragilis</i>, <i>Salicetum albae mediterraneum</i>, <i>Viticetum agni-casti</i>, <i>Tamaricetum dalmaticae</i>, <i>Quercus ilex</i>, <i>Fraxinus ornus</i>, <i>Laurus nobilis</i>, <i>Ostrya carpinifolia</i>, <i>Olea europaea</i>, <i>Quercus pubescens</i>, <i>Paliurus aculeatus</i>, <i>Ceratonia siliqua</i>, <i>Carpinus orientalis</i>, <i>Acer campestre</i>, <i>Acer monspessulanum</i>, <i>Nerium oleander</i>, <i>Ulmus carpinifolia</i>, <i>Celtis australis</i>, <i>Tamarix africana</i>, <i>Arbutus unedo</i>, <i>Crategus monogyna</i>, <i>Spartium junceum</i>, <i>Juniperus oxycedrus</i>, <i>Juniperus phoenicea</i>, <i>Petteria ramentacea</i>, <i>Colutea arborescens</i>, <i>Mirtus communis</i>, <i>Rosa sempervirens</i>, <i>Rosa canina</i>, itd. b/ Alohtona vegetacija <i>Pinus pinea</i>, <i>Pinus maritima</i>, <i>Cupressus sempervirens</i>, <i>Cedrus deodara</i>, <i>Magnolia sp.</i>, <i>Cercis siliquastrum</i>, <i>Lagerstroemia indica</i>, <i>Melia azedarach</i>, <i>Feijoa sellowiana</i>, <i>Ligustrum japonica</i>, <i>Aucuba arborescens</i>, <i>Cinnamomum camphora</i>, <i>Eucalyptus sp.</i>, <i>Chamaerops exelsa</i>, <i>Chamaerops humilis</i>, <i>Phoenix canariensis</i>, <i>Washingtonia filifera</i>, <i>Bougainvillea spectabilis</i>, <i>Camelia sp.</i>, <i>Hibiscus syriacus</i>, <i>Buxus sempervirens</i>, <i>Pittosporum tobira</i>, <i>Wisteria sinensis</i>, <i>Viburnum tinus</i>, <i>Tecoma radicans</i>, <i>Agava americana</i>, <i>Cycas revoluta</i>, <i>Cordylina sp.</i>, <i>Yucca sp.</i>, <i>Hydrangea hortensis</i> i td.
11.	USLOVI I MJERE ZAŠTITE NEPOKRETNIH KULTURNIH DOBARA I NJIHOVE ZAŠTIĆENE OKOLINE U zoni zahvata plana nijesu evidentirani objekti od značaja za kulturnu baštinu Ulcinja, tako da što se ovog aspekta tiče nema ograničenja u formiranju vizuelnog identiteta prostora. Ukoliko se prilikom izvođenja građevinskih i zemljnih radova bilo koje vrste na području zahvata naiđe na nalazište ili nalaze arheološkog značenja, prema članu 87 i članu 88 Zakona o zaštiti kulturnih dobara („Sl. list RCG“, br. 49/10, 49/11 i 44/17), pravno ili fizičko lice koje neposredno izvodi radove, dužno je prekinuti radove i o nalazu bez odgađanja obavijestiti Ministarstvo kulture i Upravu za zaštitu kulturnih dobara radi utvrđivanja daljeg postupka.

12.	USLOVI ZA LICA SMANJENE POKRETLJIVOSTI I LICA SA INVALIDITETOM
	Izgradnju objekata u javnoj upotrebi vršiti na način kojim se licima smanjene pokretljivosti obezbeđuje nesmetan, pristup, kretanje boravak i rad. Obezbediti uslove za neometano kretanje ovih lica i na otvorenim prostorima, planiranim ulicama, trotoarima, trgovima, platoima, javnim parkiralištima i u dvorištima javnih objekata, bez arhitektonskih i ostalih barijera u prostoru na način kako je to Zakonom i Posebnim propisima definisano. To podrazumijeva u prvom redu izradu odgovarajućih rampi na mjestima denivelacije u prostoru, obaranje ivičnjaka na pešačkim prelazima, projektovanje površina za kretanje pješaka bez arhitektonskih barijera kao i uklanjanje postojećih barijera na gore navedenim površinama za kretanje pješaka. Projektovanje i izgradnju stambenih i stambeno-poslovnih objekata vršiti na način kojim se licima smanjene pokretljivosti obezbeđuje nesmetan pristup i kretanje zajedničkim prostorijama. Stambeni i stambeno poslovni objekti sa 10 i više stanova moraju se projektovati i izgraditi na način da se obezbjedi jednostavno prilagođavanje objekta odnosno najmanje 1 stambene jedinice na svakih 10 stanova za nesmetan pristup, kretanje, boravak i rad lica smanjene pokretljivosti. Tehničkom dokumentacijom obezbjediti prilaz i upotrebu objekta/objekata licima smanjene pokretljivosti u skladu sa članom 71 Zakona o planiranju prostora i izgradnji objekata i Pravilnikom o bližim uslovima i načinu prilagođavanja objekata za pristup i kretanje lica smanjene pokretljivosti i lica sa invaliditetom („Sl. list CG“ broj 48/13 i 44/15).
13.	USLOVI ZA POSTAVLJANJE I GRADNJU POMOĆNIH OBJEKATA
	/
14.	USLOVI ZA OBJEKTE KOJI MOGU UTICATI NA BEZBJEDNOST VAZDUŠNOG SAOBRAĆAJA
	/
15.	USLOVI ZA OBJEKTE KOJI MOGU UTICATI NA PROMJENE U VODNOM REŽIMU
	Prilikom izrade tehničke dokumentacije poštovati Zakon o vodama („Službeni list Republike Crne Gore“, br. 27/07 i „Službeni list Crne Gore“, br. 73/10, 32/11, 47/11, 48/15, 52/16, 55/16, 02/17, 80/17 i 84/18).
16.	MOGUĆNOST FAZNOG GRAĐENJA OBJEKTA
	/
17.	USLOVI ZA PRIKLJUČENJE NA INFRASTRUKTURU
17.1	Uslovi priključenja na elektroenergetsku infrastrukturu

	Prilikom izrade tehničke dokumentacije potrebno je poštovati sljedeće preporuke EPCG: • Tehnička preporuka za priključke potrošača na niskonaponsku mrežu TP-2 (II dopunjeno izdanje) • Tehnička preporuka – Tipizacija mjernih mjesta • Uputstvo i tehnički uslovi za izbor i ugradnju ograničavača strujnog opterećenja • Tehnička preporuka TP-1b - Distributivna transformatorska stanica DTS – EPCG 10/0.4 kV Prema grafičkom prilogu 13. - Elektroenergetika planirano stanje i prema uslovima nadležnog organa.
17.2	Uslovi priključenja na vodovodnu i kanalizacionu infrastrukturu Planirano stanje VODOVOD Trase vodovoda moraju se definisati saglasno predlogu JP "Vodovod i kanalizacija" kako bi se stvorila mogućnost za izdavanje UTU-a. Izdavanje UTU-a i građevinske dozvole za izgradnju objekata na urbanističkim parcelama preko kojih prelazi postojeća hidrotehnička infrastruktura, moći će se realizovati nakon izmještanja iste. KANALIZACIJA ZA OTPADNE VODE Mrežu i blokovske kanale kao i priključke budućih objekata treba projektovati na osnovu uslova priključenja pribavljenih od strane JP "Vodovod i kanalizacija" Ulcinj, obaveze koju treba precizirati i urbanističko-tehničkim uslovima od strane nadležnog opštinskog ili republičkog organa. ATMOSFERSKA KANALIZACIJA Precizne uslove za obradu projektne dokumentacije treba formirati na osnovu katastarsa postojećih instalacija, uslova priključenja iz JP «Vodovod i kanalizacija» Ulcinj i generalnog i idejnog projekta odvođenja atmosferskih voda, što treba precizirati u urbanističko-tehničkim uslovima koje izdaje nadležni opštinski organ. Prema grafičkom prilogu br. 10. - Vodosnabdijevanje i fekalna kanalizacija. Akt Vodovod i kanalizacija d.o.o. Ulcinj, 5-32 od 05.03.2025. godine.
17.3	Uslovi priključenja na saobraćajnu infrastrukturu U skladu sa grafičkim prilogom br. 07 - Saobraćaj, nivelacija i regulacija i prema uslovima nadležnog organa. Akt Sekretarijata za komunalne i stambene djelatnosti Opštine Ulcinj, broj 06-335/25-72/2 od 28.02.2025. godine.
17.4	Ostali infrastrukturni uslovi Telekomunikaciona mreža Prilikom izrade tehničke dokumentacije elektronske komunikac. infrastrukt.poštovati:

	-Zakon o elektronskim komunikacijama ("SI list CG", br.40/13) -Pravilnik o širini zaštitnih zona i vrsti radio koridora u kojima nije dopušteno planiranje i gradnja drugih objekata ("SI list CG", br.33/14) -Pravilnik o tehničkim i drugim uslovima za priključenje, izgradnju i korišćenje elektronske komunikacione mreže, elektronske komunikacione infrastrukture i povezivanje opreme i objekata ("SI list CG", br.41/15) -Pravilnik o uslovima za planiranje, izgradnju, održavanje i korišćenje pojedinih vrsta elektronskih komunikacionih mreža, elektronske komunikacione infrastrukture i povezane opreme ("SI list CG", br.59/15) - Pravilnik o zajedničkom korišćenju elektronske komunikacione infrastrukture i povezane opreme ("SI list CG", br.52/14) Agencija za telekomunikacije i poštansku djelatnost upućuje na primjenu: - sajt na kome se nalaze relevantni propisi u skladu sa kojim se obavlja izrada tehničke dokumentacije http:// www.ekip.me/regulativa/; - sajt na kome Agencija objavljuje podatke o postojećem stanju elektronske komunikacione infrastrukture http://ekinfrastuktura.ekip.me/ekip.me kao i - adresu web portala http://ekinfrastuktura.ekip.me/ekip/login.jsp preko koga sve zainteresovane strane od Agencije za telekomunikacije i poštansku djelatnost mogu da zatraže otvaranje korisničkog naloga, kako bi pristupili georeferenciranoj bazi podataka elektronske komunikacione infrastrukture.
18.	POTREBA IZRADE GEODETSKIH, GEOLOŠKIH (GEOTEHNIČKIH, INŽENJERSKO-GEOLOŠKIH, HIDROGEOLOŠKIH, GEOMEHANIČKIH I SEIZMIČKIH) PODLOGA, KAO I VRŠENJA GEOTEHNIČKIH ISTRAŽNIH RADOVA I DRUGIH ISPITIVANJA PRIRODNE KARAKTERISTIKE Topografija područja Topografiju područja plana čine uglavnom ravni tereni, maksimalno oko 9.0 mnm u zoni komunalnog kompleksa, u blagom padu (ispod 0.5 %) ka centralnom dijelu polja i padu terena ka solani, tako da su najniže kote od oko 1.0 mnm na parceli neposredno uz ulaz u kompleks Solane. Zemljište je inače zbog dosadašnje namjene - agrokompleska (voćnjaka i maslinjaka) bilo regulisano i nivelisano tako da se podzemne i površinske vode slivaju ka centralnom kanalu za odvodnjavanje, a kompletna lokacija je ispresjecana drenažnim podzemnim kanalima-cijevima koje vode ka centralnom otvorenom kanalu. Na žalost ovaj sistem za odvodnjavanje je prilično devastiran, tako da se ne može uključiti u regulaciju atmosferskih i podzemnih voda u planiranoj matrici sadržaja. Zbog svoga položaja i relativno male nadmorske visine, odnosno visine u odnosu na terene u okruženju, zahvat je ugrožen slivanjem površinskih voda sa poljoprivrednih terena na sjevero-istočnoj kontaktnoj zoni i plavljenjem Bratice i Port Milene.

Inženjersko-geoloske karakteristike

Lokalitet zahvata UP-a Pristan nalazi se u seizmičkoj zoni 9 prema MCS skali odnosno podzoni 9b (tereni sa srednjim uslovima podobnosti) i seizmičkim koeficijentom $k_s = 0,1$.

Takodje ovaj lokalitet pripada "zoni N - seizmički nestabilni tereni", uzan pojas oboda krečnjackih stijena pored morske obale, mjestimično nestabilne padine, flišnih glinovitih sedimenata.


Obaveza je naručioca ili investitora da, prije pristupanja izradi konačnog idejnog rješenja i Glavnog projekta za izgradnju objekata, uradi i elaborira potrebna inženjersko - geološka istraživanja.

Hidrogeološke karakteristike

Sadašnji zahvat plana čine uglavnom poljoprivredne površine. Poljoprivredne površine su okružene drenažnim kanalima, a cio prostor zahvata čini: "aluvijalna ravnica (Ulcinjско polje) promjenljivih većinom vodopropusnih karakteristika sa močvarnim terenima nastalim visokim nivoom podzemnih (zaslanjenih) voda i izlivanjem rijeke Bratice. Podzemne vode u Ulcinjskom polju su na 0.80m". - Izmjene i dopune GUP-a Ulcinj-jul 2008.god.

Pedološke karakteristike

2.5. Pedološke karakteristike

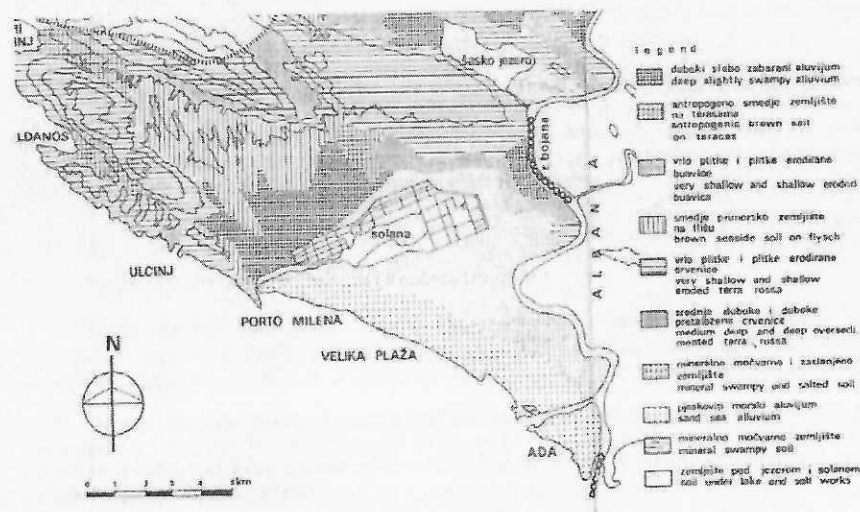

U zahvatu DUP- a je slabo zabareni, aluvijum Ulcinjskog Polja, i smeđe primorsko zemljište na flišu.

Prije izrade tehničke dokumentacije shodno Zakonu o geološkim istraživanjima ("Sl.list RCG", br.28/93, 42/94, 26/07 i "Sl.list CG", br. 28/11) i Pravilniku o sadržaju projekta geoloških istraživanja ("Sl.list CG", br. 68/23) izraditi:

- Elaborat o geofizičkim istraživanjima tla i
- Elaborat o inženjersko-geološkim karakteristikama tla.

19.	POTREBA IZRADE URBANISTIČKOG PROJEKTA	
	/	
20.	ZA ZGRADE URBANISTIČKO-TEHNIČKI USLOVI SADRŽE I URBANISTIČKE PARAMETRE	
	Oznaka urbanističke parcele	UP54, zona B, podzona 7
	Površina urbanističke parcele	2582 m ²
	Max.indeks zauzetosti	0.3
	Max.indeks izgrađenosti	1.5
	Maksimalna BRGP ukupno	3873 m ²
	Max.površina prizemlja	774,6 m ²
	Maksimalna spratnost objekta	do P+4
	Parametri za parkiranje odnosno garažiranje vozila	
	Obezbjediti min. 1.1 parking mjesta po jednoj stambenoj-apartmanskoj jedinici odnosno jedno na 70m² korisnog prostora za poslovni-uslužni dio objekta, osim za zonu uz bulevar ka Velikoj plaži, gde su već planirani parkinzi. Na parking prostorima obavezno predvidjeti drvorede. Prilikom formiranja drvoreda na parkinzima trebalo bi osigurati na dva parking mjesta po jedno drvo, a kod podužnog parkiranja na jedno parking mjesto po jedno drvo. Preporučuje se drvored na trotoaru ako je trotoar širine min. 2,80m.	
	Smjernice za oblikovanje i materijalizaciju, posebno u odnosu na ambijentalna svojstva područja	
	Materijalizacija objekata Materijalizacija objekata treba da bude u skladu sa njihovom namjenom poštujući tradiciju građenja a primjenjujući u dobroj mjeri prirodne autohtone materijale, kamen, drvo itd. U obradi uskladiti materijalizaciju partera sa obradom samih objekata, a takođe i obradu objekata u pojedinom građevinskom bloku-parceli. Prilikom odabira materijala za obradu fasada voditi računa o ekološkim principima gradnje uz odabir materijala koji imaju dobra termoizolaciona svojstva radi uštede energije za grijanje i vjetrenje objekata. Krovovi mogu biti dvovodni ili viševodni sa pokrivačem primjerenim podneblju i lokaciji.	
	Mjere za urbanističko-arhitektonsko oblikovanje prostora Prostorno oblikovanje mora biti usklađeno sa postojećim prostornim oblicima, namjenom i sadržajem objekata. Posebnu pažnju posvetiti zonama uz glavne saobraćajnice – bulevare, koje će odrediti dominantni vizuelni identitet prostora, a posebno zona uz postojeći bulevar u kojoj treba formirati naglašen ulični front fasada i zona “velikog kružnog toka” koja će praktično predstavljati ulaznu “kapiju” za novo gradsko naselje Ulcinj Polje.	

Insistirće se na vizuelnom jedinstvu cjelovitog prostornog rješenja, kod koga će objekti zadržati svoj identitet i arhitektonski izraz adekvatan svojoj funkciji, sa stvaranjem novog urbanog ambijenta.

Likovno i oblikovno rješenje građevinskih struktura mora da slijedi klimatske i druge endemske karakteristike grada i da svojim izrazom doprinosi opštoj slici i da se uskladi sa postojećom fizionomijom sredine.

Obrada fasada mora biti izvedena od odgovarajućih materijala koji garantuju adekvatnu zaštitu enterijera objekata. Kolorit objekata uskladiti sa njihovom funkcijom, okolinom, i klimatskim uslovima.

Obrada površina partera mora odgovarati svojoj namjeni. Različitom obradom izdiferencirati namjensku podjelu partera. Elementi parterne obrade takodje obezbjeđuju jedinstvo sa parternim cjelinama susjednih objekata.

U obradi partera naročito je važno da se obezbijedi nesmetano kretanje invalidnih lica, uz primjenu rampi za savladjivanje svih visinskih prepreka.

Travnjaci i parkovsko rastinje moraju biti tako odabrani da u klimatskim i drugim endemskim uslovima podneblja nadju osnov svoje egzistencije.

Specifičnost predmetnog prostora treba da čini niz vrijednih ambijenata, pri čemu su oblikovno-estetski kvaliteti objekata i prirodni kvaliteti sredine ukonponovani u jedinstveni ambijent zone.

Umjetnicki oblikovani predmeti koji treba da doprinesu stvaranju humanog i estetski oformljenog ambijenta mogu se kategorizovati u nekoliko sljedećih grupa:

a) Predmeti urbane opreme u prostoru kao što su:

- klupe za sjedenje,
- česme i fontane,
- kandelabri u pješačkim prostorima i elementi uličnog osvjetljenja,
- korpe za otpatke,
- nadstrešnice za autobuske stanice,
- kiosci,
- oprema parkovskih terena itd.


b) Umjetnička djela kao što su skulpture u slobodnom prostoru, slobodnim i zelenim prostorima oko javnih objekata.

Odabrani elementi moraju biti funkcionalno-estetski usklađeni sa obikovanjem i namjenom partera i objekata. Odabiranje i oblikovanje opreme izvršiti nakon izrade investiciono-tehničke dokumentacije, a ista ne bi trebalo da ima sopstvene estetske pretenzije već da teži nadgradnji i afirmaciji primarnih oblika lokacije.

Uslovi za unapređenje energetske efikasnosti

U cilju primjene energetske efikasnosti to jest racionalne potrošnje energije treba primjenjivati kroz projektovanje i gradnju objekata sljedeće bitne elemente:

- Maksimalna primjena pasivne energije (energija sunca i energija vode) kroz kvalitetnu insolaciju objekata, konzervaciju spoljne i unutrašnje energije, primjenu odgovarajućih materijala itd.

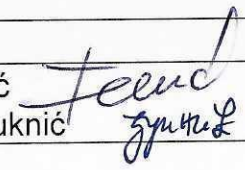	- Aktivno korišćenje energije u korelaciji sa pasivnim načinom racionalizacije energije kroz primjenu principa obnovljivosti energije, itd. - U odabiru materijala za izgradnju i spoljnu obradu objekata voditi računa o principima uštede anergije kroz primjenu savremenih tehnologija gradnje i odgovarajućih materijala. Prilikom izrade tehničke dokumentacije poštovati Pravilnik o sadržaju elaborata energetske efikasnosti zgrada ("Službeni list CG", br.47/13).	
21.	DOSTAVLJENO: - Podnosiocu zahtjeva - Direktorat za inspekcijske poslove - U spise predmeta - a/a	
22.	OBRAĐIVAČI URBANISTIČKO-TEHNIČKIH USLOVA:	Olja Femić Nataša Đuknić 
23.		DRŽAVNA SEKRETARKA Marina Izgarević Pavićević 
24.	PRILOZI - Grafički prilozi iz planskog dokumenta - List nepokretnosti i kopija plana  - Akt Sekretarijata za komunalne i stambene djelatnosti Opštine Ulcinj, broj 06-335/25-72/2 od 28.02.2025. godine; - Akt Vodovod i kanalizacija d.o.o. Ulcinj, 5-32 od 05.03.2025. godine; - Akt Agencije za zaštitu životne sredine, broj 03-D-604/2 od 10.03.2025. godine.	

MALI I ZI
OPŠTINA ULCINJ
KOMUNA E ULQINIT

Sekretarijat za komunalne i stambene djelatnosti
Sekretariati për veprimtari komunale dhe bancejore
Br./ Nr: 06 – 335/25-72/2

Pisarnica Ministarstvo prostornog planiranja
urbanizma i državne imovine

85360 Ulcinj, Crna Gora
tel: +382 30 412 - 050

01-02-2023

06-333/24-16144/2

Ulcinj, 28.02.2025 g./v.

Sekretarijat za komunalne i stambene djelatnosti Opštine Ulcinj, rješavajući po zahtjevu Ministarstva prostornog planiranja, urbanizma i državne imovine, za izdavanje saobraćajnih uslova / za investitora **Gashi Ismet** / za izradu tehničke dokumentacije, Shodno članu 74 stav 5 Zakona o planiranju prostora i izgradnju objekata („Sl.list CG br.64/17 od 20.10.2017.god. 44/18,63/18,11/2019, 82/2020,86/2022 I 4/2023), donosi:

RJEŠENJE

Izdaju se **saobraćajni uslovi** podnosiocu zahtjeva Ministarstvu prostornog planiranja, urbanizma i državne imovine za investitora **Gashi Ismet** za izradu tehničke dokumentacije za izgradnju objekta u okviru površina mješovite namjene na **UP54**, u zoni B, u podzoni 7 u zahvatu Detaljnog Urbanističkog plana „Ulcinjско polje” u Ulcinju (sl list CG –opštinski propisi br.15/12) na dio katastarske parcele br. 30/190 KO Ulcinjsko Polje.

Na osnovu Zakona o putevima i datog situacionog rješenja u Nacrtu urbanističko-tehničkih uslova i date karte saobraćaja potvrđuje se da su ispunjeni uslovi za **priključenje predviđenog objekta na postojeću i na planiranu saobraćajnicu Nova 42.**

Obrazloženje

Ministarstvo prostornog planiranja, urbanizma i državne imovine, obratio se Sekretarijatu za komunalne i stambene djelatnosti sa dopisom br. 06-333/24-16144/4 od 21.02.2025 godine, naš br.06-335/25-72/1 od 27.02.2025godine.Zahtjevom se traži izdavanje saobraćajnih uslova za investitora **Gashi Ismet** za izradu tehničke dokumentacije za izgradnju objekta u okviru površina mješovite namjene na **UP54**, u zoni B, u podzoni 7 u zahvatu Detaljnog Urbanističkog plana „Ulcinjско polje” u Ulcinju (sl list CG –opštinski propisi br.15/12) na dio katastarske parcele br. 30/190 KO Ulcinjsko Polje.

Uz zahtjev dostavljen je na uvid Nacrt urbanističkih uslova br.06-333/24-16144/4.

Na osnovu naprijed izloženog, a na osnovu citiranih propisa, riješeno je u skraćenom postupku kao u dispozitivu rješenja, shodno članu 74 stav 5 Zakona.

PRAVNA POUKA: Protiv ovog rješenja može se izjaviti žalba Službi Glavnog administratora opštine Ulcinj, u roku od 15 dana od dana prijema rješenja. Žalba se predaje neposredno ili poštom preko Sekretarijat za komunalne i stambene djelatnosti i obavezno se taksira sa taksom u iznosu od 4,00 €, shodno tarifnom broju 2. Odluke o lokalnim administrativnim taksama ("Sl. list RCG- opštinski propisi« br. 37/23). Taksa se uplaćuje na žiro račun Opštine Ulcinj broj 540-82567770-12.

Obradio,
Mustafa Gorana, Samostalni savjetnik I

Dostavljeno:

1x Ministarstva prostornog planiranja, urbanizma i državne imovine–IV proleterske brigade br. 19
1x U spine,
1x arhivi

SEKRETAR,
Leart Taipi dipl.pravnik



Primljeno: 10.03.2025				
Obrat	Recept	Prilog	Vrijednost	
06-333	24-16144	3		

D.O.O. „Vodovod i Kanalizacija“ - Ulcinj
SH.P.K „Ujësjetlës dhe Kanalizim“ - Ulqin

BR/Nr 5-32

Ulcinj 05.03.2025 godine/viti

Na osnovu člana 74 stav 5 Zakona o planiranju prostora i izgradnji objekata ("Sl. list CG", br. 064/17, 044/18, 063/18, 011/19 i 082/20) na zahtjev br. 398 dana 27.02.2025. od strane Ministarstva prostornog planiranja, urbanizma i državne imovine aktom br. 06-333/24-16144/5 kome se obratio *Gashi Ismet* za izdavanje *urbanističko – tehničkih uslova za izradu tehničke dokumentacije za izgradnju novog objekta* izdaje se:

Tehničko mišljenje

Ministarstvo prostornog planiranja, urbanizma i državne imovine dostavio je zahtjev br. 398 sa aktom br: 06-333/24-16144/5, za izgradnju novog objekta na urbanističku parcelu br. 54, u zoni B, podzona 7, na kastastarsku parcelu br. 30/190, u zahvatu Detaljnog urbanističkog plana „Ulcinjsko polje“, opština Ulcinj. Prema projektnoj dokumentaciji vodovodne i kanalizacione mreže utvrđuje se sljedeće:

1. Prema projektnoj dokumentaciji vodovodne i kanalizacione mreže „Ulcinjsko polje“ i situacije na terenu za UP54, na tom dijelu opštine Ulcinj izgrađena je sekundarna vodovodna mreža PE Ø63mm.

Neposredno na urbanističkoj parceli ispred novoplaniranog objekta, predvidjeti vodomjerno okno sa mjerni uređajem u skladu sa tehničkim propisima.

Profil priključka odabrati u skladu sa hidrauličkim proračunima opterećenja objekta i postojećeg stanja na terenu.

2. Kanalizaciona kolektorska mreža na tom dijelu opštine Ulcinj nije izgrađena te riješavanje odvodnje kanalizacije riješiti individualno izgradnjom postojenja za tretman otpadnih voda (PPOV).


Prilikom izrade tehničke dokumentacije izvršiti sva neophodna geodetska mjerenja uzdužnih profila sa mogućnostima vezivanja na buduću kolektorsku mrežu.

Reviziono okna predvidjeti u skladu sa tehničkim propisima za ovu vrstu djelatnosti.

3. Atmosferske vode predvideti transportovati do najbližeg recipijenta koji se nalazi na tom rejonu ili slivno područje uz korišćenje postojeće kote terena sa ciljem da ne dođe do mješanja atmosferskih i fekalnih voda.


NAPOMENA: Dodatni detaljniji tehnički uslovi i saglasnosti na osnovu člana 82 Zakona o planiranju prostora i izgradnji objekata ("Sl. list CG", br. 064/17, 044/18, 063/18, 011/19 i 082/20) razmotriće se nakon izrade tehničke dokumentacije, kao i izlaskom na teren od strane stručne službe D.O.O. „Vodovod i Kanalizacija“ - Ulcinj.

Obradio,
Diar Hadžibeti, dipl.ing.

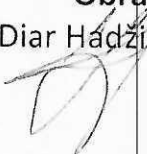

Direktor,
Ajet Zaga



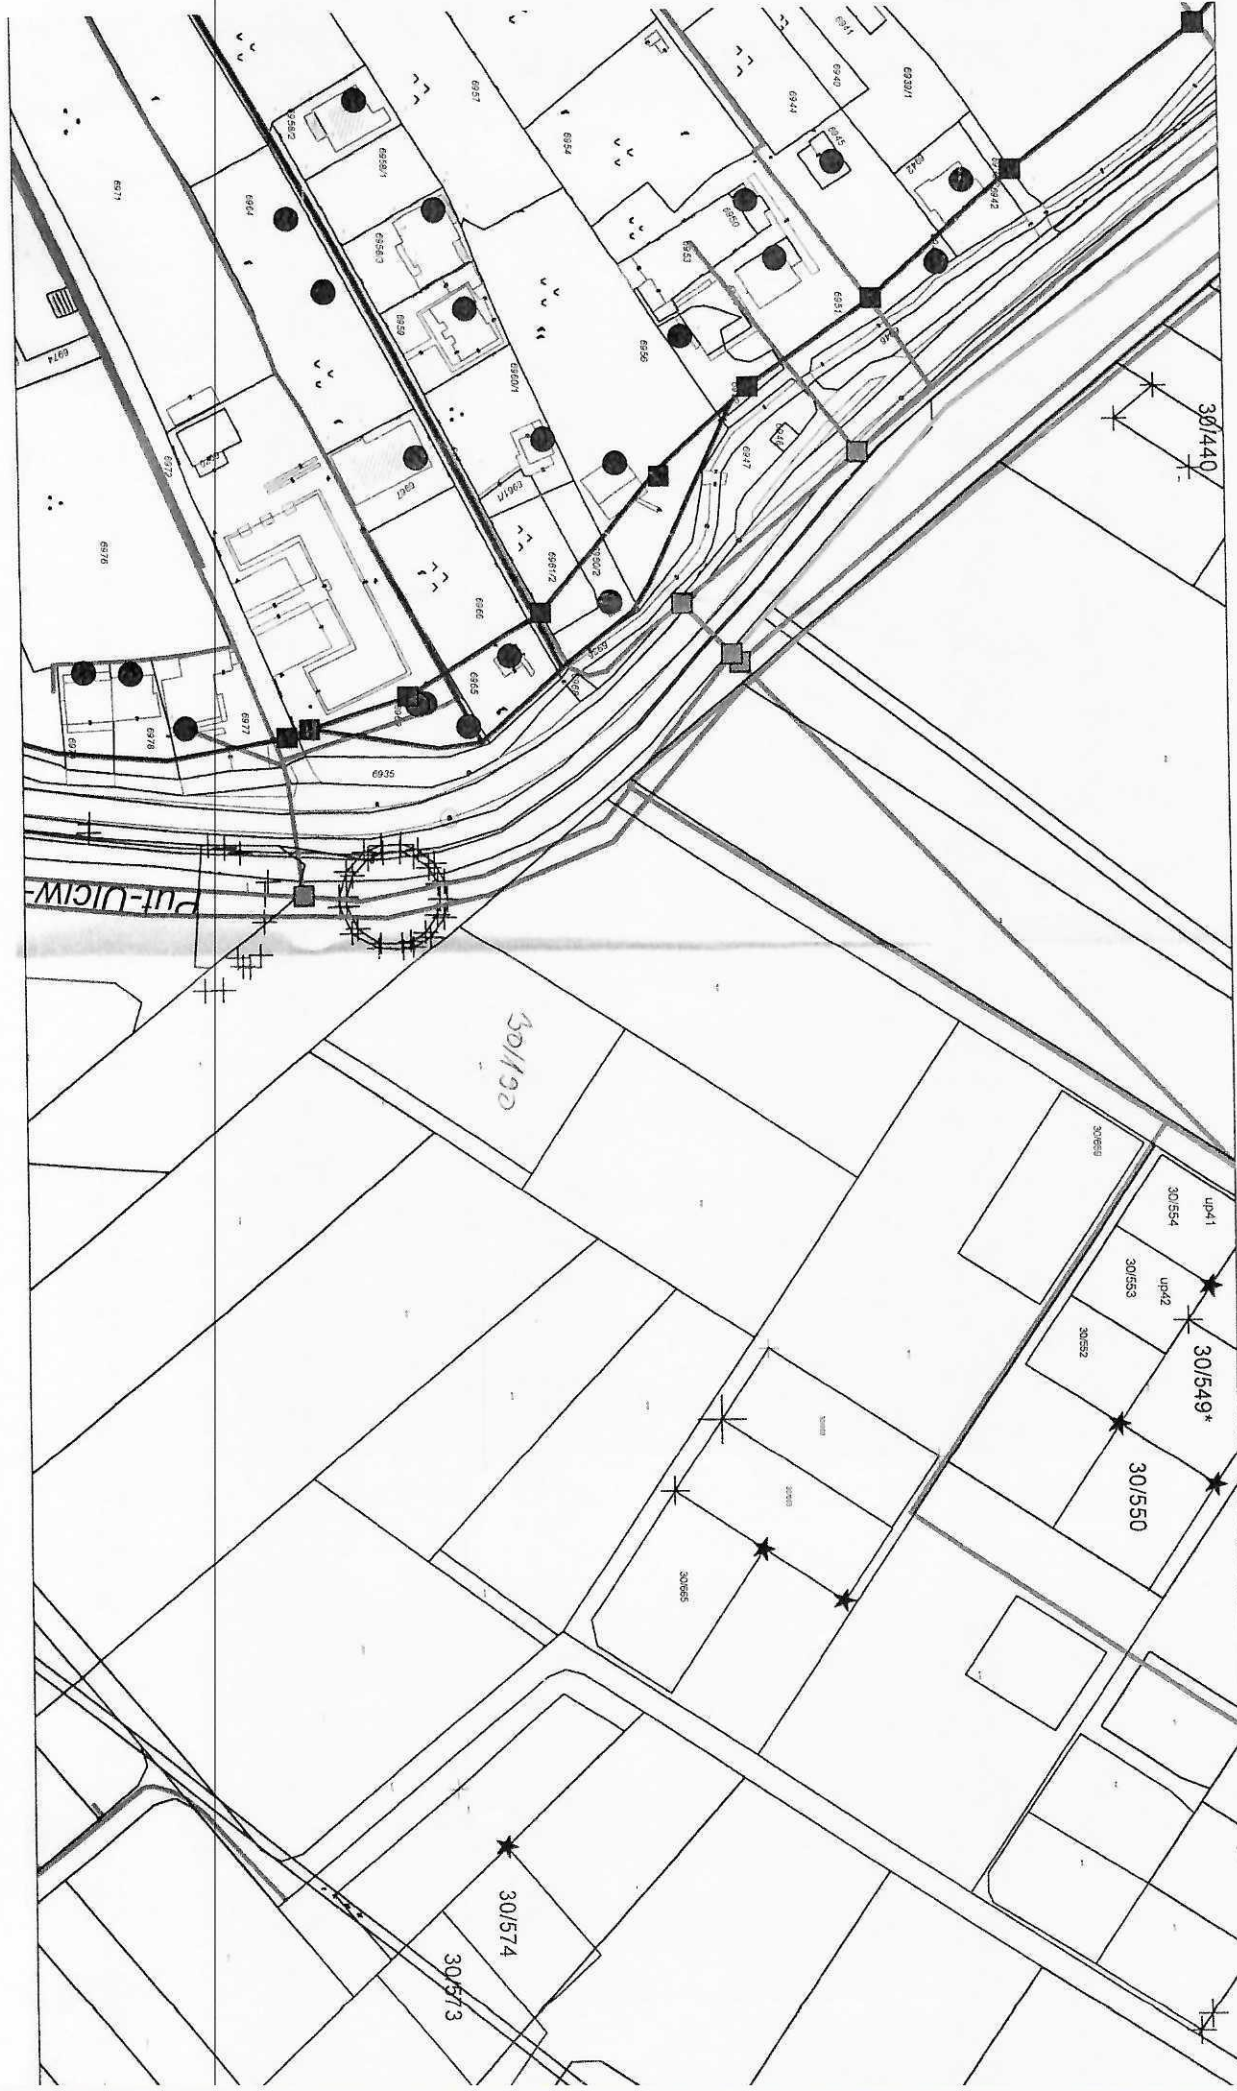



Crna Gora

AGENCIJA ZA ZAŠTITU ŽIVOTNE SREDINE prostornog planiranja,
urbanizma i državne imovine

Primljeno:	12.03.2025
Šifra	
Broj	
Podgorica	

SEKTOR ZA IZDAVANJE DOZVOLA I SAGLASNOSTI

Broj: 03-D-604/2.

Podgorica, 10.03.2025.godine

MINISTARSTVO PROSTORNOG PLANIRANJA, URBANIZMA I DRŽAVNE IMOVINE

Direktorat za građevinarstvo

Podgorica

UI. IV Proleterske brigade br.19

VEZA: 03-D-604/1 od 26.02.2025.godine

PREDMET: Odgovor na zahtjev u cilju izdavanja urbanističko-tehničkih uslova

Povodom vašeg zahtjeva, broj 06-333/24-16144/2, kojim ste tražili mišljenje o potrebi procjene uticaja na životnu sredinu za izgradnju objekta u okviru površina za mješovite namjene na UP54, u zoni B, u podzoni 7, u zahvatu Detaljnog urbanističkog plana „Ulcinjsko polje“ („Službeni list Crne Gore – opštinski propisi“, br. 15/12), opština Ulcinj, a u cilju izdavanja urbanističko-tehničkih uslova Gaši Ismetu, obavještavamo vas sledeće:

Uredbom o projektima za koje se vrši procjena uticaja na životnu sredinu („Službeni list Crne Gore“, br. 20/07, „Službeni list Crne Gore“, br. 47/13, 53/14 i 37/18), utvrđen je spisak projekata za koje je obavezna procjena uticaja na životnu sredinu i projekata za koje se može zahtijevati procjena uticaja.

Uvidom u dostavljenu dokumentaciju nije moguće utvrditi koji su sadržaji planirani na predmetnoj lokaciji.


Smatramo da Investitora treba obavezati da, kada bude jasno definisao planirane sadržaje na predmetnoj lokaciji, zatraži Izjašnjenje o potrebi procjene uticaja na životnu sredinu kod Agencije za zaštitu životne sredine.

dr Milan Gazdić
DIREKTOR



AGENCIJA ZA ZAŠTITU
ŽIVOTNE SREDINE
CRNE GORE

IV Proleterske 19
81000 Podgorica, Crne Gora
tel.: +382 20 446 500

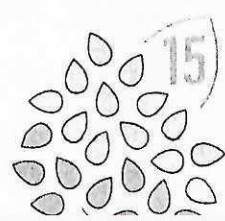



VLADA CRNE GORE
UPRAVA ZA NEKRETNOSTI
Područna jedinica Ulcinj

Pisarnica Ministarstvo prostornog planiranja,
urbanizma i državne imovine
19.03.2025
06-333/24-16144/5

Broj: 108-917-6-55/2025
Ulcinj, 27.02.2025. godine

MINISTARSTVO PROSTORNOG
PLANIRANJA, URBANIZMA I DRŽAVNE IMOVINE

POGDORICA

Predmet: LIST NEPOKRETNOSTI I KOPIJE PLANA.

Poštovani,

Povodom vašeg zahtjeva broj 06-333/24-16144/3 koji je zaveden kod ovog organa br.108-917-6-55/2025 od 27.02.2025godine, u prilogu vam dostavljamo LIST NEPOKRETNOSTI I KOPIJU PLANA .



OVLAŠĆENO LICE
Greša Mučaj, dip.pravnik


CRNA GORA
UPRAVA ZA NEKRETNOSTI
PODRUČNA JEDINICA: ULCINJ
Broj: 917-6-55/2025
Datum: 03.03.2025.



Katastarska opština: ULCINJSKO POLJE
Broj lista nepokretnosti:
Broj plana: 8,9
Parcele: 30/626, 30/190

KOPIJA PLANA

Razmjera 1: 2500

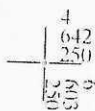

IZVOD IZ DIGITALNOG PLANA
Obradio: *[Signature]*



Ovjerava
Službeno lice: *[Signature]*



184000000327



108-919-1426/2025

UPRAVA ZA NEKRETNINE

PODRUČNA JEDINICA
ULCINJ

CRNA GORA

Broj: 108-919-1426/2025

Datum: 03.03.2025

KO: ULCINJSKO POLJE

Na osnovu člana 173 Zakona o državnom premjeru i katastru nepokretnosti ("Sl. list RCG" br. 29/07, "Sl. list CG" br. 73/10, 032/11, 040/11, 043/15, 037/17 i 17/18), postupajući po zahtjevu 917-6-55/2025, , za potrebe izdaje se

LIST NEPOKRETNOSTI 372 - PREPIS

Podaci o parcelama									
Broj	Podbroj	Broj zgrade	Plan Skica	Datum upisa	Potes ili ulica i kućni broj	Način korišćenja Osnov sticanja	Bon. klasa	Površina m ²	Prihod
30	626		9 67	21/03/2016	POLJE	Njiva 2. klase ODLUKA DRŽAVNOG ORGANA		2316	267.73
								2316	267.73

Podaci o vlasniku ili nosiocu				2316	267.7
Matični broj - ID broj		Naziv nosioca prava - adresa i mjesto		Prava	Obim prava
6184000001457 KOO693697		GASHI QAZIM ISMET PRIŠTINA - KOO693697		Svojina	1/1

Ne postoje tereti i ograničenja.

Naplata takse je oslobođena na osnovu člana 17 Zakona o administrativnim taksama ("Sl. list CG, br. 18/19). Naplata naknade oslobođena je na osnovu člana 174 Zakona o državnom premjeru i katastru nepokretnosti ("Sl. list RCG" br. 29/07, "Sl. list CG" br. 73/10, 032/11, 040/11, 043/15, 037/17 i 17/18).



Ovlašćeno lice:
Gresa Mucaj
Gresa Mucaj, dipl. pravica



UPRAVA ZA NEKRETNINE

CRNA GORA

PODRUČNA JEDINICA ULCINJ

Broj: 108-919-1428/2025
Datum: 03.03.2025
KO: ULCINJSKO POLJE

Na osnovu člana 173 Zakona o državnom premjeru i katastru nepokretnosti ("Sl. list RCG" br. 29/07, "Sl. list CG" br. 73/10, 032/11, 040/11, 043/15, 037/17 i 17/18), postupajući po zahtjevu 917-6-190/2025, , za potrebe izdaje se

LIST NEPOKRETNOSTI 876 - PREPIS

Podaci o parcelama									
Broj	Podbroj	Broj zgrade	Plan Skica	Datum upisa	Potes ili ulica i kućni broj	Način korišćenja Osnov sticanja	Bon. klasa	Površina m ²	Prihod
30	190		9 67	04/02/2025	POLJE	Gradjevinska parcela		683	0.00
30	987		9 67	04/02/2025	POLJE	ODLUKA DRŽAVNOG ORGANA Gradjevinska parcela		443	0.00
30	988		9 67	04/02/2025	POLJE	DIOBA Gradjevinska parcela		176	0.00
30	989		9 67	04/02/2025	POLJE	DIOBA Gradjevinska parcela		580	0.00
30	990		9 67	04/02/2025	POLJE	DIOBA Gradjevinska parcela		434	0.00
								2316	0.00

Podaci o vlasniku ili nosiocu			
Matični broj - ID broj	Naziv nosioca prava - adresa i mjesto		Prava
1005970223016	MARVIĆ STJEPAN ILIJA		
	-- Krute Krute	Svojina	Obim prava
			1/1

Ne postoje tereti i ograničenja.

Naplata takse je oslobođena na osnovu člana 17 Zakona o administrativnim taksama ("Sl. list CG, br. 18/19). Naplata naknade oslobođena je na osnovu člana 174 Zakona o državnom premjeru i katastru nepokretnosti ("Sl. list RCG" br. 29/07, "Sl. list CG" br. 73/10, 032/11, 040/11, 043/15, 037/17 i 17/18).



Ovlašćeno lice:
[Signature]
Gresa Mucaj, dipl. pravnik



GEODETSKA PODLOGA SA GRANICOM ZAHVATA



Koordinate granice zahvata

1	8800477.39	4643176.86	29	8802043.38	4643112.39
2	8800880.38	4643104.31	30	8802047.87	4643124.17
3	8800880.38	4643090.31	31	8802048.81	4643163.27
4	8802186.38	4643381.38	32	8802074.03	4643186.44
5	8802303.88	4643381.74	33	8802358.08	4643236.16
6	8802406.39	4643076.37	34	8802359.49	4643243.89
7	8802383.84	4643146.77	35	8802367.36	4643250.33
8	8802387.88	4643160.98	36	8802386.49	4643258.79
9	8802441.13	4643199.46	37	8802370.39	4643288.68
10	8802441.44	4643197.89	38	8802374.38	4643344.86
11	8802477.88	4643273.13	39	8802381.33	4643403.17
12	8802488.78	4643298.77	40	8802386.88	4643412.76
13	8802488.07	4643311.38	41	8802448.54	4643433.64
14	8802418.46	4643308.87	42	8802474.38	4643438.18
15	8802418.46	4643316.36	43	8802448.54	4643440.80
16	8802418.46	4643382.72	44	8802440.03	4643438.14
17	8802418.46	4643372.01	45	8802448.54	4643448.83
18	8802418.46	4643417.77	46	8802441.84	4643480.43
19	8802418.46	4643438.39	47	8802388.73	4643427.81
20	8802418.46	4643487.84	48	8802343.01	4643443.18
21	8802418.46	4643487.84	49	8802343.01	4643443.18
22	8802418.46	4643487.84	50	8802343.01	4643443.18
52	8802418.46	4643487.84	80	8802343.01	4643443.18

PROJEKT



 INKOPLAN d.o.o. sa ograničenom odgovornošću poslovanje	Datum: _____ Mesto: _____ Skupina: _____ Stranica: 22/22
	Naziv projekta: _____ Datum: _____ Mesto: _____ Skupina: _____ Stranica: _____
Datum: _____ Mesto: _____ Skupina: _____ Stranica: _____	Naziv projekta: _____ Datum: _____ Mesto: _____ Skupina: _____ Stranica: _____

 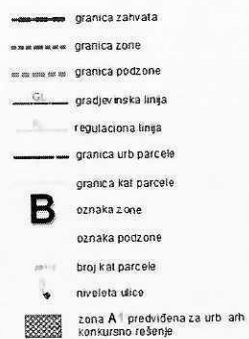SAOBRAĆAJ, REGULACIJA
I NIVELACIJA



VODOVOD

- x — postojeći cjevovodi
- cjevovodi koji se ukidaju
- x — planirani cjevovod

FEKALNA KANALIZACIJA

- x — postojeća kanalizacija
- postojeća kanalizacija koja se ukida
- x — planirana kanalizacija



- B** oznaka zone
- granica zahvata



INKOPLAN d.o.o. za inženjering, projektovanje i izvođenje radova ul. B. Spasića 1 81000 Podgorica t. 020 261 111 f. 020 261 112 e. info@inkoplan.me	PROJEKAT IZVEDBENI RJEŠENJE Datum izdavanja: 15.05.2018. Izdavao: [signature] Ovlašćenje: [signature] VODOVOD I KANALIZACIJA 10
---	--





-

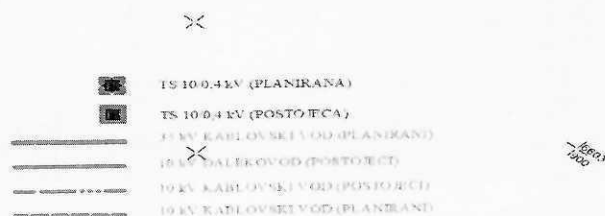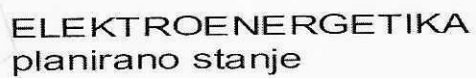[illegible]

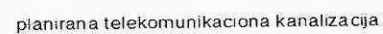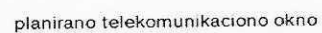

broj planiranog telekomunikacionog okna

broj PVC cijevi prečnika 110mm u
planiranoj telekomunikacionoj kanalizaciji

ZONA B

podzona 7

01	6603389.76	4642690.28	61	6603381.03	4642597.13	121	6603372.14	4642349.50
02	6603398.77	4642692.14	62	6603383.82	4642604.08	122	6603354.49	4642370.62
03	6603431.57	4642670.50	63	6603351.17	4642589.95	123	6603344.33	4642382.77
04	6603378.91	4642673.77	64	6603334.55	4642606.30	124	6603336.84	4642391.74
05	6603417.52	4642649.13	65	6603335.83	4642600.07	125	6603316.52	4642416.05
06	6603412.68	4642641.78	66	6603331.17	4642592.96	126	6603328.74	4642434.60
07	6603374.18	4642666.58	67	6603324.93	4642591.67	127	6603332.09	4642431.54
08	6603369.46	4642659.40	68	6603312.50	4642572.77	128	6603342.34	4642447.13
09	6603407.85	4642634.43	69	6603329.18	4642561.81	129	6603338.61	4642449.60
10	6603403.02	4642627.07	70	6603337.51	4642556.33	130	6603319.44	4642462.24
11	6603364.79	4642652.29	71	6603352.39	4642578.96	131	6603297.38	4642428.68
12	6603420.89	4642615.28	72	6603377.37	4642562.48	132	6603278.23	4642441.30
13	6603449.37	4642658.76	73	6603345.86	4642550.84	133	6603300.30	4642474.87
14	6603467.17	4642647.02	74	6603362.52	4642539.89	134	6603267.67	4642496.39
15	6603438.61	4642603.59	75	6603387.53	4642523.45	135	6603261.44	4642495.11
16	6603456.41	4642591.85	76	6603388.52	4642524.96	136	6603231.24	4642449.19
17	6603484.97	4642635.28	77	6603402.36	4642546.00	137	6603249.43	4642437.19
18	6603502.43	4642623.77	78	6603417.54	4642535.98	138	6603267.64	4642425.18
19	6603473.86	4642580.32	79	6603403.71	4642514.94	139	6603266.37	4642423.26
20	6603491.30	4642568.80	80	6603422.51	4642502.54	140	6603247.08	4642393.93
21	6603519.88	4642612.26	81	6603436.34	4642523.58	141	6603232.11	4642410.84
22	6603539.27	4642599.46	82	6603453.87	4642512.02	142	6603220.21	4642424.24
23	6603538.68	4642588.20	83	6603440.03	4642490.97	143	6603219.64	4642431.54
24	6603508.79	4642557.30	84	6603457.56	4642479.41	144	6603300.89	4642400.56
25	6603383.95	4642639.70	85	6603468.93	4642496.70	145	6603304.69	4642398.06
26	6603348.43	4642627.42	86	6603467.65	4642502.93	146	6603275.48	4642361.91
27	6603367.55	4642614.81	87	6603441.63	4642455.18	147	6603278.59	4642358.39
28	6603386.68	4642602.19	88	6603424.10	4642466.74	148	6603291.00	4642377.22
29	6603405.81	4642589.58	89	6603406.57	4642478.31	149	6603293.29	4642380.72
30	6603422.21	4642614.41	90	6603387.78	4642490.71	150	6603304.89	4642360.59
31	6603436.23	4642605.16	91	6603372.59	4642500.72	151	6603292.86	4642342.30
32	6603419.82	4642580.32	92	6603347.61	4642517.20	152	6603307.12	4642326.20
33	6603450.21	4642595.94	93	6603330.96	4642528.18	153	6603318.80	4642343.94
34	6603433.82	4642571.06	94	6603314.30	4642539.17	154	6603311.31	4642352.91
35	6603469.83	4642582.98	95	6603297.64	4642550.16	155	6603313.61	4642356.40
36	6603453.43	4642558.14	96	6603295.44	4642546.82	156	6603321.38	4642310.12
37	6603489.47	4642570.04	97	6603333.68	4642521.60	157	6603332.68	4642327.32
38	6603473.06	4642545.20	98	6603320.80	4642502.01	158	6603329.00	4642331.84
39	6603492.43	4642532.43	99	6603282.56	4642527.23	159	6603346.62	4642310.67
40	6603478.55	4642511.32	100	6603271.05	4642509.73	160	6603330.35	4642299.97
41	6603472.31	4642510.04	101	6603272.33	4642503.50	161	6603339.83	4642300.40
42	6603456.55	4642520.29	102	6603306.82	4642480.75	162	6603386.95	4642524.91
43	6603456.36	4642556.22	103	6603325.18	4642468.64	163	6603387.53	4642525.55
44	6603451.05	4642550.92	104	6603352.03	4642509.49			
45	6603438.62	4642532.10	105	6603370.39	4642497.38			
46	6603450.51	4642560.07	106	6603343.53	4642456.53			
47	6603447.72	4642553.12	107	6603360.79	4642445.15			
48	6603435.35	4642534.41	108	6603387.65	4642486.00			
49	6603417.40	4642546.25	109	6603404.90	4642474.62			
50	6603422.76	4642578.39	110	6603392.02	4642455.03			
51	6603417.45	4642573.09	111	6603378.04	4642433.77			
52	6603405.09	4642554.38	112	6603408.81	4642413.47			
53	6603401.76	4642556.58	113	6603415.05	4642414.75			
54	6603414.12	4642575.29	114	6603426.55	4642432.25			
55	6603416.87	4642582.14	115	6603439.44	4642451.84			
56	6603389.40	4642564.73	116	6603405.44	4642400.13			
57	6603389.66	4642600.23	117	6603404.15	4642406.36			
58	6603384.35	4642594.93	118	6603373.26	4642426.74			
59	6603371.99	4642576.21	119	6603359.75	4642406.22			
60	6603368.66	4642578.41	120	6603390.77	4642377.82			

