



Crna Gora
Ministarstvo prostornog planiranja,
urbanizma i državne imovine

Adresa: IV Proleterske brigade broj
19
81000 Podgorica, Crna Gora
Tel: +382 20 446 200
Tel: +382 20 446 339

Broj: 06-333/25-12974/8

Podgorica, 23.12.2025. godine

"13 Jul-Plantaže"

PODGORICA
Bulevar Šarl de Gol 2

Dostavljaju se urbanističko-tehnički uslovi broj 06-333/25-12974/8 od 23.12.2025.god., za izradu tehničke dokumentacije, za građenje novog objekta mješovite namjene na urbanističkoj parceli UP47, (zona D, podzona D1), u zahvatu Detaljnog urbanističkog plana "Izmjene i dopune Donja Gorica za zahvat koridora Cetinjskog puta i južne obilaznice" („Službeni list Crne Gore“, br. 048/20), u Podgorici.

Dostavljeno:

- Podnosiocu zahtjeva
- U spise predmeta
- Direkciji za inspekcijski nadzor
- a/a



SAGLASNA:

Marina Izgarević Pavićević državna sekretarka

Odobrila:

Nevena Jovović / v.d. generalna direktorica
Direktorata za planiranje prostora

Verifikovala:

Maja Mrdak, načelnica Direkcije za pripremu
urbanističko tehničkih uslova za Geoportal i izdavanje
urbanističko tehničkih uslova

Obradila:

Branka Nikić, samostalna savjetnica I

URBANISTIČKO-TEHNIČKI USLOVI

1.	Broj: 06-333/25-12974/8 Podgorica, 23.12.2025. godine	 Crna Gora Ministarstvo prostornog planiranja, urbanizma i državne imovine
2.	Ministarstvo prostornog planiranja, urbanizma i državne imovine na osnovu člana 143 stav 2 Zakona o uređenju prostora ("Službeni list Crne Gore", br. 19/25) i podnijetog zahtjeva, "13 Jul-Plantaže" iz Podgorice izdaje:	
3.	URBANISTIČKO-TEHNIČKE USLOVE za izradu tehničke dokumentacije	
4.	za građenje novog objekta mješovite namjene na urbanističkoj parceli UP47 , (zona D, podzona D1), u zahvatu Detaljnog urbanističkog plana "Izmjene i dopune Donja Gorica za zahvat koridora Cetinjskog puta i južne obilaznice" ("Službeni list Crne Gore", br. 048/20), u Podgorici.	
5.	PODNOŠILAC ZAHTJEVA:	"13 Jul-Plantaže" iz Podgorice
6.	POSTOJEĆE STANJE Katastarska parcela br. 4002/2 KO Donja Gorica nalaze se u zahvatu Detaljnog urbanističkog plana "Izmjene i dopune Donja Gorica za zahvat koridora Cetinjskog puta i južne obilaznice", u Podgorici. Plan Prema grafičkom prilogu br. 1 - <i>Topografsko-katastarska podloga sa granicom plana</i>, na predmetnoj lokaciji nisu evidentirani postojeći objekti. U evidenciji Uprave za nekretnine PJ Podgorica u Listu nepokretnosti 362-izvod od 19.11.2025.godine evidentirana je kat.parcela br.4002/81 kao neplodna zemljišta površine 3505m².	
7.	PLANIRANO STANJE	
7.1.	Namjena parcele odnosno lokacije Prema grafičkom prilogu br. 4 – <i>Planirana namjena površina</i>, urbanistička parcela UP47 nalazi se na površinama za mješovite namjene – MN. Površine za mješovite namjene MN Površine za mješovite namjene su površine koje su predviđene za stanovanje i za druge namjene. Dozvoljeni su: stambeni objekti (porodično i višeporodično stanovanje), prodavnice, ugostiteljski objekti i zanatske radnje, koje ne ometaju stanovanje, a koje služe za	

	opsluživanje područja, objekti za upravu, vjerski objekti, objekti za kulturu, zdravstvo i sport i ostali objekti za društvene djelatnosti, poslovni i kancelarijski objekti, objekti za smještaj turista.
7.2.	Pravila parcelacije Urbanistička parcela UP47 (zona D, podzona D1), sastoji se od katastarske parcele br. 4002/81 KO Donja Gorica, u zahvatu DUP-a "Izmjene i dopune Donja Gorica za zahvat koridora Cetinskog puta i južne obilaznice", u Podgorici. Urbanistička parcela Za cijelu teritoriju Plana definisane su i numerisane urbanističke parcele za nove objekte i za postojeće objekte i obilježene oznakom UP 1 do UP-n. Urbanističke parcele imaju direktan pristup sa planiranih i postojećih saobraćajnica. U grafičkom prilogu br.5 Parcelacija, regulacija i nivelacija su prikazane granice i površine urbanističkih parcela. Formirane granice urbanističkih parcela su definisane koordinatama prelomnih tačaka. U slučajevima kada granica urbanističke parcele neznatno odstupa od granice katastarske parcele može se kroz postupak sprovođenja Plana – prenošenja parcela (parcelacije) na katastarsku podlogu izvršiti usaglašavanje - usklađivanje urbanističke parcele sa zvaničnim katastarskim stanjem, a prije prijave građenja, kao sastavni dio UTU-a. Dozvoljeno je udruživanje susjednih parcela iste namjene u cilju bolje organizacije prostora. Uređenje parcele Uređenje terena i kapacitete uskladiti sa planiranom namjenom, vrstom objekata i potrebama korisnika prostora. Prilagoditi terenskim karakteristikama, namjeni objekata i uslovima datim u poglavljima Saobraćaj, Elektroenergetika, Hidrotehnička infrastruktura, Telekomunikaciona infrastruktura i Pejzažna arhitektura. Planirani objekat može se postaviti unutar zone definisane građevinskim linijama, (u skladu sa Posebnim uslovima), a u skladu sa konfiguracijom terena, oblikom i funkcionalnom organizacijom i uređenjem parcele. Za urbanističke parcele koje svojim oblikom i prostornim mogućnostima ne omogućavaju izgradnju objekata u skladu sa namjenom (uske i dugačke parcele, parcele nepravilnog oblika...) preporučuje se udruživanje i izgradnja dvojnih objekata. Parkiranje rješavati na parceli, u objektu (i u podzemnim etažama u skladu sa mogućnostima i karakteristikama terena). Garažiranje automobila mora se ostvariti u okviru objekata, a parkiranje na pripadajućoj urbanističkoj parceli, po normativima datim u poglavlju Saobraćaj – parkiranje. Dozvoljeno je ograđivanje parcela samo u skladu sa uslovima iz Pejzažne arhitekture. Korisnik objekta dužan je da sakuplja otpad na selektivan način i odlaže na određene lokacije u skladu sa opštinskim Planom upravljanja komunalnim i neopasnim građevinskim otpadom u Glavnom gradu Podgorica za period 2016-2020.g. Članom 15 Pravilnika o načinu izrade, sadržini i ovjeri tehničke dokumentacije za građenje objekta („Službeni list Crne Gore“, br. 53/25), propisano je da grafička dokumentacija sadrži elaborat parcelacije po planskom dokumentu.
7.3.	Građevinska i regulaciona linija, odnos prema susjednim parcelama Regulaciona linija je linija koja dijeli javnu površinu od površina namjenjenih za druge namjene. Regulaciona linija je predstavljena na grafičkom prilogu br.5 Parcelacija, regulacija i nivelacija i na grafičkom prilogu br.11 Uslovi za sprovođenje plana. Građevinske linije planiranih objekata na urbanističkoj parceli definisane su u odnosu na saobraćajnice, površine druge namjene i susjedne parcele, grafički i opisno. Građevinske linije planiranih objekata GL 1, date su kao linije (na zemlji) do kojih se

može graditi. Na nekim UP su definisane i GL 2 kao građevinske linije iznad zemlje, za nadzemni dio objekta iznad prizemlja. Prostor između građevinske i regulacione linije uređuje se u skladu sa uslovima iz Poglavlja Pejzažna arhitektura.

Položaj objekta prema obodnim saobraćajnicama je definisan građevinskom linijom, a za podzemne etaže do granice UP ukoliko ne postoje neka druga tehnička ograničenja kojima bi se ugrozila bezbjednost susjednih objekata.

U zaštitnom koridoru DV je zabranjena gradnja objekata.

U zonama za koje građevinske linije nisu definisane grafički primjenjuje se pravilo:

- Građevinska linija prema susjednim parcelama je na minimalnoj udaljenosti 3,0 m za namjenu stanovanje srednje gustine SS, za namjene CD i MN.
- Građevinske linije prema zelenim površinama, kanalu i površinama za poljoprivredu su na udaljenosti 2,5 m, a udaljenost objekta od pristupnog puta (prilaza) je 2,5 m (ako GL nije definisana grafički).

Vertikalni gabarit

Spratnost objekata je data u skladu sa namjenom kao maksimalni broj nadzemnih etaža. Spratnost objekata je posljedica kombinacije dozvoljenih indeksa u odnosu na površinu parcele i primjene svih ostalih uslova zadatih Planom (Saobraćaj, Pejzažna arhitektura, Elektroenergetika, Hidrotehničke instalacije, Elektronska komunikaciona infrastruktura). Prema položaju u objektu etaže mogu biti podzemne i to je podrum i nadzemne tj. suteran, prizemlje, sprat(ovi) i potkrovlje.

Oznake etaža su: Po (podrum), Su (suteran) P (prizemlje), 1 do n (spratovi), Pk (potkrovlje).

Najveća visina etaže za obračun visine građevine, mjerena između gornjih kota međуетажnih konstrukcija iznosi:

- za garaže i tehničke prostorije do 3,0 m;
- za stambene etaže do 3,5 m;
- za poslovne etaže do 4,5 m;

odnosno primjenjuju se odredbe Pravilnika o bližem sadržaju i formi planskog dokumenta, kriterijumima namjene površina, elementima urbanističke regulacije i jedinstvenim grafičkim simbolima ("Službeni list CG", br. 24/10 i 33/14).

Izuzetno, visina etaža u skladu sa njihovom namjenom i tehnologijom može biti i veća od dozvoljene Pravilnikom, ukoliko to zahtijeva tehnologija i specifična namjena objekta, sve u skladu sa propisima za određenu vrstu i namjenu objekta.

USLOVI ZA POVRŠINE MJEŠOVITE NAMJENE (MN)

Ova namjena je planirana prvenstveno u prvom redu urbanističkih parcela uz Cetinjski put u okviru urbanističke zone B i južnu obilaznicu u okviru urbanističke zone C, u podzonama kod kojih nijedna namjena nije pretežna.

U okviru ove namjene moguća je izgradnja objekata stanovanja malih gustina (SMG) - porodičnog stanovanja, porodičnog stanovanja sa djelatnostima ili objekata centralnih djelatnosti (CD), namjenjenih isključivo za djelatnosti koje su kompatibilne stanovanju: usluge, trgovina, ugostiteljstvo i mala privreda sa čistom proizvodnjom koja ne ugrožava životnu sredinu i funkciju stanovanja.

Za objekte u okviru ove namjene primjeniti urbanističke parametre određene za pojedine namjene.

Na formiranim urbanističkim parcelama, planirana je izgradnja objekata pod sljedećim uslovima:

- Namjena objekta je definisana u Uslovima u pogledu namjena i grafičkom prilogu br.4 Namjena površina;
- Horizontalni gabarit definisan je maksimalnim (dozvoljenim) indeksom zauzetosti i GL;

- Vertikalni gabarit definisan je maksimalnim indeksom izgrađenosti i maksimalnom dozvoljenom spratnošću (zavisi od izabranih indeksa i maksimalnih spratnosti za određene namjene);
 - Kota prizemlja za stambene objekte dozvoljena je max.1,0 m iznad kote konačno uređenog i nivelisanog terena oko objekta, a za poslovne objekte max. 0,20 m iznad kote konačno uređenog i nivelisanog terena oko objekta.
 - Krovove raditi kose dvovodne ili složene, sa odgovarajućim nagibom, do 30o i max.visinom nadzlitka 1,20 m (računajući od poda potkrovnje etaže do preloma krovne kosine) ili ravne, u skladu sa namjenom objekta;
 - Parkiranje obezbijediti u okviru objekta ili urbanističke parcele, a sve u skladu sa uslovima za parkiranje iz poglavlja Saobraćaj;
 - U grafičkom prilogu br.5 Parcelacija, nivelacija i regulacija, date su građevinske linije planiranih objekata koje predstavljaju krajnje linije do kojih se može graditi;
 - Uređenje terena i kapacitete uskladiti sa planiranom namjenom, vrstom objekata i potrebama korisnika prostora;
- Daje se mogućnost izgradnje podruma čija BGP ne ulazi u obračun površina ukoliko se podrumske etaže u osnovnom objektu koriste za garažiranje i tehničke sisteme objekta.

Površine za obračun indeksa se obračunavaju u skladu sa Pravilnikom o bližem sadržaju i formi planskog dokumenta, kriterijumima namjene površina, elementima urbanističke regulacije i jedinstvenim grafičkim simbolima ("Službeni list CG", br.24/10 i 33/14), Pravilnikom o načinu obračuna površine i zapremine objekata ("Službeni list CG", broj 47/13) i Crnogorskim standardom MEST EN 15221-6:Upravljanje kapacitetima - Dio 6.

U Tabeli Urbanistički pokazatelji i parametri za izgradnju objekata su dati podaci za svaku urbanističku parcelu: površina UP, namjena, indeks zauzetosti, indeks izgrađenosti, broj etaža (nadzemnih) i to kao maksimalne veličine.Konačni kapaciteti i veličine objekata su rezultat primjene svih ostalih uslova Plana.

POSEBNI USLOVI - Zona D

U okviru mješovite namjene MN planirani su stambeni objekti, prodavnice, ugostiteljski objekti i zanatske radnje, koje ne ometaju stanovanje, a koje služe za opsluživanje područja, objekti za upravu, vjerski objekti, objekti za kulturu, zdravstvo i sport i ostali objekti za društvene djelatnosti, poslovni i kancelarijski objekti. Procjena je da će se u okviru ove namjene na nivou Plana izgraditi 25 % stambenih objekata (25 % od ukupne BGP MN).

Prilikom izrade tehničke dokumentacije poštovati :

- Pravilnik o načinu izrade, sadržini i ovjeri tehničke dokumentacije za građenje objekta (Sl. list Crne Gore, broj 053/25).
- Pravilnik o načinu obračuna površine i zapremine zgrade ("Sl. List CG", br. 060/18).
- Pravilnik o bližem sadržaju i formi planskog dokumenta, kriterijumima namjene površina, elementima urbanističke regulacije i jedinstvenim grafičkim simbolima ("Službeni list CG", br.24/10 i 33/14),
- Pravilnik o uslovima za izradu tehničke dokumentacije za stambenu zgradu ("Službeni list Crne Gore", br. 066/23,113/23)

8.

PREPORUKE ZA SMANJENJE UTICAJA I ZAŠTITU OD ZEMLJOTRESA, KAO I DRUGE USLOVE ZA ZAŠTITU OD ELEMENTARNIH NEPOGODA I TEHNIČKO-TEHNOLOŠKIH I DRUGIH NESREĆA

Klimatske karakteristike

Osnovne klimatske karakteristike područja Podgorice

(Podaci pribavljeni od Zavoda za hidrometeorologiju i seizmologiju, 12.02.2019.g.)

Prema Kepenovoj klasifikaciji klime Podgorica pripada klimatu **Csa** koji karakteriše umjereno topla kišna klima sa vrelim ljetima i sa izraženim ljetnjim sušnim periodom. Prosječna temperatura najhladnijeg mjeseca je veća od -3°C , a manja od 18°C . Prosječna temperatura najtoplijeg mjeseca je veća od 22°C .

Temperature vazduha

Srednja godišnja temperatura vazduha u Podgorici je $15,9^{\circ}\text{C}$, najtopliji mjesec je jul sa srednjom temperaturom vazduha od $27,2^{\circ}\text{C}$, a najhladniji januar sa srednjom temperaturom vazduha od $5,8^{\circ}\text{C}$.

Apsolutno maksimalna temperatura izmjerena u avgustu je $44,8^{\circ}\text{C}$, a apsolutno minimalna u februaru od $-9,7^{\circ}\text{C}$.

U sljedećim tabelama su date apsolutno maksimalne i apsolutno minimalne temperature vazduha po mjesecima i godišnja.

Količina padavina

Srednja godišnja količina padavina u Podgorici je 1632 lit/m^2 , najkišniji mjesec je novembar sa prosječnom količinom padavina od 246 lit/m^2 , a najsušniji je juli sa prosječnom količinom od 27 lit/m^2 .

Snijeg je rijetka pojava u Podgorici i maksimalna visina sniježnog pokrivača od 57 cm zabilježena je u februaru 2012. godine.

Relativna vlažnost vazduha

Prosječna relativna vlažnost vazduha je 72% . Najmanja srednja relativna vlažnost vazduha od 55% je u julu koji je i najsušniji mjesec, a najveća od 82% u novembru koji je i najkišniji mjesec u toku godine.

Vjetar

Na osnovu ruže vjetrova za Podgoricu može se zaključiti da je najveća čestina vjeta iz sjevernog pravca $10,8\%$. Kada posmatramo brzine najčešća brzina vjeta je u intervalu od $1-4 \text{ m/s}$ $35,6\%$.

Zaštita od elementarnih (i drugih) nepogoda

Mjere zaštite od elementarnih nepogoda obuhvataju preventivne mjere kojima se sprječava ili ublažava dejstvo elementarnih nepogoda.

Elementarne nepogode mogu biti:

- Prirodne nepogode (zemljotres, požari, klizanje tla, poplave...)
- Nepogode izazvane djelovanjem čovjeka (nesolidna gradnja... požari velikih razmjera, eksplozije i dr.);
- drugi oblik opšte opasnosti (tehničko-tehnološke i medicinske katastrofe, kontaminacija, i dr.)

Mjere zaštite od zemljotresa

Primjena tehničkih propisa i normativa pri projektovanju građevinskih struktura, uz uslove i ograničenja iz Elaborata mikroseizmičke reonizacije, predstavljaće osnov zaštite od destruktivnih dejstava zemljotresa.

Uvažavajući usvojeni stepen seizmičkog hazarda, primjenom zaštitnih mjera od ratnih razaranja i zaštite od zemljotresa, zadovoljeni su osnovni uslovi zaštite od eventualnih razaranja i panike.

Preporuke za projektovanje objekata aseizmičnih konstrukcija:

- Armirano-betonske i čelične konstrukcije posjeduju visoku seizmičku otpornost. Pored ramovskih armirano-betonskih konstrukcija može biti primjenjena izgradnja objekata

ramovskih konstruktivnih sistema ojačanih sa armirano-betonskim dijafragmama (jezgrima), kao i konstrukcija sa armirano-betonskim platnima.

- Kod zidanih konstrukcija preporučuje se primjena zidanja, ojačanog horizontalnim i vertikalnim serklažima i armirane konstrukcije različitog tipa. Obično zidanje, samo sa horizontalnim i vertikalnim serklažima treba primjenjivati za objekte manjeg značaja i manje visine (do 2 sprata visine).

- Kod projektovanja konstrukcija temelja prednost imaju one konstrukcije koje sprečavaju klizanja u kontaktu sa tlom i pojavu neravnomjernih slijeganja. Opterećenje koje se prenosi preko temeljne konstrukcije na tlo mora da bude homogeno raspoređeno po cijeloj kontaktnoj površini. Treba obezbjediti dovoljnu krutost temeljne konstrukcije, a posebno na spojevima temeljnih greda sa stubovima konstrukcije.

Mjere zaštite od seizmičkih razaranja obuhvataju planiranje, projektovanje i izvođenje objekata i građevinskih radova u skladu sa standardima MEST EN 1998-1 i nacionalnim standardom MEST EN 1998-1/NA.

Mjere zaštite od požara

Tehničkom dokumentacijom predvidjeti **mjere zaštite od požara** shodno propisima za ovu vrstu objekata. U cilju zaštite od elementarnih nepogoda postupiti u skladu sa Zakonom o zaštiti i spašavanju („Službeni list CG“, br.13/07, 05/08, 86/09 i 32/11 i 54/16, 146/21 i 3/23) i Pravilnikom o mjerama zaštite od elementarnih nepogoda („Službeni list RCG“, br.8/93) i Zakonu o zapaljivim tečnostima i gasovima („Službeni list CG“, br.26/10 i 48/15).

Pravilnici:

Pravilnik o tehničkim normativima za hidrantsku mrežu za gašenje požara („Službeni list SFRJ br.30/91)

- Pravilnik o tehničkim normativima za pristupne puteve, okretnice i uređene platoe za vatrogasna vozila u blizini objekata povećanog rizika od požara („Službeni list SFRJ“, br.8/95)

- Pravilnik o tehničkim normativima za zaštitu visokih objekata od požara („Službeni list SFRJ“, br.7/84)

Projektom infrastrukture i nivoom tehničke opremljenosti prostora (PP uređaji) upotpuniće se sistem i mjere protivpožarne zaštite.

Planskim rješenjem su omogućene mjere zaštite:

- Poštovanjem propisanih udaljenja između objekata ;
- Izgradnjom saobraćajnica propisane širine tako da omoguće prolaz vatrogasnim vozilima do svakog objekta u kompleksu, manevrisanje vatrogasnih vozila, kao i nesmetani saobraćajni tok;
- Izgradnjom hidrantske mreže sa pravilnim rasporedom podzemnih hidranata shodno propisima ;
- Izgradnjom gromobranske instalacije na visokim objektima ;
- Kroz projektovanje objekata neophodno je ispoštovati sve mjere protivpožarne zaštite, iz tog razloga treba isključiti izgradnju objekata čiji tehnološki i proizvodni proces nije prihvatljiv sa ekološkog aspekta i protivpožarnog aspekta.

Mjere zaštite na radu

Pri izgradnji, rekonstrukciji ili rušenju objekta potrebno je izraditi Elaborat o uređenju gradilišta u skladu sa aktom nadležnog ministarstva shodno članu 10 Zakona o zaštiti i zdravlju na radu („Službeni list CG“, br.34/14 i 44/18).

Proračune raditi na IX stepen seizmičkog inteziteta po MCS skali. Objekti moraju biti izgrađeni prema važećim propisima za građenje u seizmičkim područjima.

9.	USLOVI I MJERE ZAŠTITE ŽIVOTNE SREDINE Koncepcija optimalnog korišćenja prostora predstavlja akt zaštite životne sredine. Principijelni stav je da se životna sredina štiti koristeći je na adekvatan način i pod odgovarajućim uslovima. Prostorno rešenje IDDUP-a rađeno je na osnovu principa očuvanja životne sredine. Kroz projektovanje objekta i uređenje parcele, u skladu sa propisima, moraju se primeniti sve mjere zaštite. S obzirom da je donesena Odluka o nepristupanju izradi Strateške procjene uticaja na životnu sredinu za Izmjene i dopune Detaljnog urbanističkog plana "Donja Gorica za zahvat koridora Cetinjskog puta i južne obilaznice" u Podgorici ("Službeni list CG", broj 15/19), u daljoj proceduri će se preduzimati mjere u skladu sa propisanim mjerama ovim planom i Elaboratima uticaja na životnu sredinu za pojedinačne objekte u skladu sa propisima. Tehničkom dokumentacijom predvidjeti uslove i mjere za zaštitu životne sredine u skladu sa odredbama Zakona o procjeni uticaja na životnu sredinu („Službeni list CG“, br.75/18 i 84/24) i Zakonom za zaštitu prirode („Službeni list CG“, br.54/16 i 18/19 i 84/24) na osnovu urađene procjene uticaja na životnu sredinu. Akt Agencije za zaštitu životne sredine broj 03-D-3642/2 od 21.11.2025.godine.
10.	USLOVI ZA PEJZAŽNO OBLIKOVANJE Prema grafičkom prilogu br. 10 – <i>Pejzažna arhitektura</i>, na urbanističkoj parceli UP47, planirane su površine ograničene namjene (PUO) – zelenilo poslovnih objekata (ZPO). Opšti uslovi za pejzažno uređenje -Uređenje vršiti na osnovu projekta pejzažne arhitekture -Zadovoljiti zadati minimalni procenat zelenila -U toku izrade projektne dokumenacije obavezna je prethodna inventarizacija, taksacija i valorizacija postojećeg zelenila (dendrometrijske karakteristike, vitalnost, dekorativnost, predlog mjera njege) u cilju maksimalnog očuvanja i uklapanja postojećeg vitalnog i funkcionalnog zelenila u nova urbanistička rješenja -Postojeće i planirano zelenilo mora biti prikazano u tehničkoj dokumentaciji u okviru uređenja terena -U koridoru dalekovoda moguće je samo parterno zeleno -Postojeće zelenilo očuvano u vidu masiva i pojedinačnih reprezentativna stabala, treba da čini okosnicu zelenog fonda budućih projektnih rješenja -Predvidjeti zaštitu postojećeg vitalnog i funkcionalnog zelenila tokom građevinskih radova postavljanjem zaštitnih ograda -Na mjestim gdje nije moguće uklapanje i zadržavanje kvalitetnog zelenila, planirati presađivanje (kod vrsta koje podnose presađivanje) -U slučajevima gdje kvalitetno i vrijedno zelenilo nije moguće presaditi, dispoziciju objekata na UP prilagoditi postojećem zelenilu -Tokom građevinskih radova, površinski sloj zemlje lagerovati i koristiti ga za nasipanje površina predviđenih za ozelenjavanje -Koristiti reprezentativne, visokodekorativne autohtone biljne vrste i egzote otporne na uslove sredine, rasadnički odnjegovane u kontejnerima -Izbjegavati invazivne biljne vrste -Karakteristike sadnica drveća za ozelenjavanje: - min. visina sadnice od 2,5-3 m - min. obim stabla na 1m visine od 12-14 cm -Predvidjeti linearno ozelenjavanje saobraćajnica i parking prostora -Predvidjeti urbano opremanje, rasvjetu, sisteme za navodnjavanje i protivpožarnu zaštitu svih zelenih površina

	-Uređenje uskladiti sa trasama podzemnih instalacija. Zelenilo poslovnih objekata (ZPO) - U okviru površina mješovite namjene (MN) i centralnih djelatnosti (CD) planirane su zelene površine poslovnih objekata. U skladu sa namjenom objekata, organizuju se u vidu poluotvorenih, parterno uređenih zelenih površina sa popločanim stazama, platoima i drugim vrtno-arhitektonskim elementima. Kompozicijom zasada, izborom vrsta, koloritskim efektima i organizacijom površina naglasiti poslovni karakter objekata i formirati prijatne ambijente. Koristiti savremena pejzažno-arhitektonska rješenja usklađena sa arhitekturom objekata i karakterom predjela. Uslovi za uređenje: - kod isključivo poslovnih objekat min. 20% površine urbanističke parcele mora biti pod zelenilom, a kod objekata poslovanja i stanovanja min. 30% - sadnju vršiti u manjim grupama (drvenasto - žbunasti zasadi) i u vidu solitera u kombinaciji sa parternim zasadima (travnjaci, pokrivači tla, perene, jednogodišnje cvijeće, žbunasti zasadi, bordure, žive ograde) - linearno zelenilo planirati obodom parcela, uz saobraćajnice i na parkinzima (uslovi iz ZUS-a) - kod kompozicije zasada voditi računa o spratnosti, ritmu i koloritu kao i o vizurama prema fasadama - dispoziciju zelenila uskladiti sa mjerama energetske efikasnosti u pogledu uticaja na mikroklimu, zaštitu od sunca i vjetra - sadnju drveća je moguće organizovati i na popločanim površinama - kao dopunu ozelenjavanja koristiti žardinjere, saksije, pergole sa puzavicama i sl. - izbjegavati šarenilo vrsta, formi i kolorita - u kombinaciji sa zelenilom moguće je koristiti i građevinski materijal (kamen, rizla, drvo, staklo i sl.) - za zastore koristiti moderne materijale usklađene sa arhitekturom objekata i ambijentalnim karakteristikama - koristiti visokodekorativne biljne vrste - formirati kvalitetne travnjake otporne na sušu i gaženje - projektovati sadnice drveća u skladu sa Opštim uslovi za pejzažno uređenje - predvidjeti fontane, česme, skulpture, i funkcionalni mobilijar savremenog dizajna - ostali uslovi u skladu sa Opštim uslovima za pejzažno uređenje.
11.	USLOVI I MJERE ZAŠTITE NEPOKRETNIH KULTURNIH DOBARA I NJIHOVE ZAŠTIĆENE OKOLINE Ukoliko se prilikom izvođenja građevinskih i zemljanih radova bilo koje vrste na području zahvata naiđe na nalazište ili nalaze arheološkog značenja, prema članu 87 i članu 88. Zakona o zaštiti kulturnih dobara („Sl. list RCG“, br. 49/10, 49/11 i 44/17), pravno ili fizičko lice koje neposredno izvodi radove, dužno je prekinuti radove i o nalazu bez odgađanja obavijestiti Ministarstvo kulture i Upravu za zaštitu kulturnih dobara radi utvrđivanja daljeg postupka.
12.	USLOVI ZA LICA SMANJENE POKRETLJIVOSTI I LICA SA INVALIDITETOM Tehničkom dokumentacijom obezbjediti prilaz i upotrebu objekta/objekata licima smanjene pokretljivosti u skladu sa članom 30 Zakona o izgradnji objekata (Sl.list CG br.019/25) i Pravilnikom o bližim uslovima i načinu prilagođavanja objekata za pristup i kretanje lica smanjene pokretljivosti i lica sa invaliditetom („Sl. list CG“ broj 48/13 i 44/15).
13.	USLOVI ZA POSTAVLJANJE I GRADNJU POMOĆNIH OBJEKATA -
14.	USLOVI ZA OBJEKTE KOJI MOGU UTICATI NA BEZBJEDNOST VAZDUŠNOG SAOBRAĆAJA

	-
15.	USLOVI ZA OBJEKTE KOJI MOGU UTICATI NA PROMJENE U VODNOM REŽIMU
	Prilikom izrade tehničke dokumentacije poštovati Zakon o vodama („Službeni list Republike Crne Gore“, br. 27/07 i „Službeni list Crne Gore“, br. 73/10, 32/11, 47/11, 48/15, 52/16, 55/16, 02/17, 80/17 i 84/18).
16.	MOGUĆNOST FAZNOG GRAĐENJA OBJEKTA
	Nije predviđena fazna realizacija pojedinačnih objekata na jednoj urbanističkoj parceli, osim ako se radi o kompleksu za koji se kroz Idejni projekat definiše fazna izgradnja, odnosno ako se radi o urbanističkim parcelama na kojima može da se gradi dva i više objekata.
17.	USLOVI ZA PRIKLJUČENJE NA INFRASTRUKTURU
17.1.	Uslovi priključenja na elektroenergetsku infrastrukturu
	Prilikom izrade tehničke dokumentacije potrebno je poštovati sljedeće preporuke EPCG: •Tehnička preporuka za priključke potrošača na niskonaponsku mrežu TP-2 (II dopunjeno izdanje) •Tehnička preporuka – Tipizacija mjernih mjesta •Uputstvo i tehnički uslovi za izbor i ugradnju ograničavača strujnog opterećenja •Tehnička preporuka TP-1b - Distributivna transformatorska stanica DTS – EPCG 10/0.4 kV Napomena: Prema grafičkom prilogu br. 8 – <i>Elektroenergetika</i> , granicom urbanističke parcele UP47, sa jugozapadne strane, evidentiran je postojeći nadzemni elektrovod 110kV sa svojim zaštitnim koridorom.(DV 110kV Podgorica 2-KAP-vod 3) U zaštitnom koridoru DV je zabranjena gradnja objekata. Mišljenje Crnogorskog elektroprenosnog sistema ad broj 6022-D/24-404/14 od 27.11.2025.godine
17.2.	Uslovi priključenja na vodovodnu i kanizacionu infrastrukturu
	Prema grafičkom prilogu br. 7 – <i>Hidrotehnička infrastruktura</i> i prema uslovima nadležnog organa. Tehnički uslovi priključenja na gradski vodovod i kanalizaciju broj UPI-02-041/25-11847/2 od 27.11.2025.godine izdati od doo VODOVOD I KANALIZACIJA Podgorica
17.3.	Uslovi priključenja na saobraćajnu infrastrukturu
	Prema grafičkom prilogu br. 6 – <i>Saobraćaj</i> i prema uslovima nadležnog organa. Urbanističke parcele imaju direktan pristup sa planiranih i postojećih saobraćajnica Akt broj UPI 11-341/25-3049 od 16.12.2025.godine izdat od Sekretarijata za saobraćaj Glavnog grada Podgorica
17.4	Ostali infrastrukturni uslovi
	Telekomunikaciona mreža Prilikom izrade tehničke dokumentacije elektronske komunikac. infrastrukt. poštovati: -Zakon o elektronskim komunikacijama ("SI list CG", br.100/24) -Pravilnik o širini zaštitnih zona i vrsti radio koridora u kojima nije dopušteno planiranje i gradnja drugih objekata ("SI list CG", br.33/14) -Pravilnik o tehničkim i drugim uslovima za priključenje, izgradnju i korišćenje elektronske komunikacione mreže, elektronske komunikacione infrastructure i povezivanje opreme i objekata ("SI list CG", br.41/15) -Pravilnik o uslovima za planiranje, izgradnju, održavanje i korišćenje pojedinih vrsta elektronskih komunikacionih mreža, elektronske komunikacione infrastructure i povezane opreme ("SI list CG", br.59/15 i 39/16)

	- Pravilnik o zajedničkom korišćenju elektronske komunikacione infrastrukture i povezane opreme ("SI list CG", br.52/14) - Pravilnik o granicama izlaganja elektromagnetnim poljima ("SI list CG", br.6/15) <u>Agencija za telekomunikacije i poštansku djelatnost</u> upućuje na primjenu: - sajt na kome se nalaze relevantni propisi u skladu sa kojim se obavlja izrada tehničke dokumentacije http:// ekip.me/page/elektronic-communications/ec-networks/development-of-technical-documents/content; sajt na kome Agencija objavljuje podatke o postojećem stanju elektronske komunikacione infrastrukture http://geoportal.ekip.me/ preko koga sve zainteresovane strane mogu da zatraže otvaranje korisničkog naloga, kako bi pristupili georeferenciranoj bazi podataka elektronske komunikacione infrastrukture.
18.	POTREBA IZRADE GEODETSKIH, GEOLOŠKIH (GEOTEHNIČKIH, INŽENJERSKO-GEOLOŠKIH, HIDROGEOLOŠKIH, GEOMEHANIČKIH I SEIZMIČKIH) PODLOGA, KAO I VRŠENJA GEOTEHNIČKIH ISTRAŽNIH RADOVA I DRUGIH ISPITIVANJA Inženjersko-geološke i seizmičke karakteristike terena Podaci o seizmičnosti područja Glavnog grada i utvrđeni seizmički hazard, preporuke i sugestije Obradivaču pribavljeni od Zavoda za hidrometeorologiju i seizmologiju Crne Gore Podgorica, 06.02.2019. godine. Prema karti podobnosti za urbanizaciju terena urbanog područja Podgorice, teren u zahvatu ovog planskog dokumenta spada u prvu kategoriju, kao tereni bez ograničenja za urbanizaciju. Geološku građu ovog terena čine šljunkovi i pjeskovi neravnomjernog granulometrijskog sastava i promjenljivog stepena vezivosti. Nekad su to posve nevezani sedimenti, a nekad pravi konglomerati, praktično nestišljivi, koji se drže u vertikalnim odsjecima i u potkapinama i svodovima. Navedene litološke strukture karakteriše dobra vodopropustljivost, a dubina izdani podzemne vode svuda je veća od 4 m. Nosivost terena kreće se od 300 - 500 kN/m². Zbog neizraženih nagiba, prostor zahvata GUP-a spada u kategoriju stabilnih terena. Sa makroseizmičkog stanovišta Podgorica se nalazi u okviru prostora sa vrlo izraženom seizmičkom aktivnošću. Prema Seizmološkoj karti gradsko područje je obuhvaćeno sa 8° MCS skale, kao maksimalnog intenziteta očekivanog zemljotresa za povratni period od 100 godina, sa vjerovatnoćom pojave 63%. Kompleksna istraživanja i analize, sprovedeni poslije zemljotresa od 15. aprila 1979. godine, omogućili su izradu Seizmičke mikrojeonizacije gradskog područja i Studije o povredljivosti objekata i infrastrukture, rađenih za potrebe Revizije GUP-a. Seizmički hazard za ovaj prostor odnosi se na dva karakteristična modela terena konglomeratisane terase, tj. za model C1 gdje je debljina sedimenata površinskog sloja (do podine) manja od 35 m, i model C2 gdje je ta debljina veća od 35 m. Dobijeni parametri su sljedeći: • koeficijent seizmičnosti Ks 0,079 - 0,090 • koeficijent dinamičnosti Kd 1,00 >Kd > 0,47 • ubrzanje tla Qmax(q) 0,288 - 0,360 • intenzitet u (MCS) 9° MCS Područje Glavnog grada potencijalno je izloženo uticajima zemljotresa. Na seizmičku opasnost područja grada utiču kako lokalna seizmogeni žarišta, tako i udaljena žarišta sa potencijalom događanja destruktivnih zemljotresa. Seizmičnost koja nastaje na samom područja opštine vezuje se za aktivnost pretpostavljenog dubokog rasjeda koji se iz Albanije proteže preko Skadarskog jezera

i PodgoričkoDanilovgradskom dolinom, zatim za regionalni proces navlačenja (Kučka navlaka) i mrežu manjih lokalnih rasjeda.

Pedološke karakteristike

Prema Pedološkoj karti teritorije Opštine Podgorica, na predmetnom prostoru zastupljena su smeđa zemljišta na šljunku i konglomeratu, svrstana u II i IV bonitetnu kategoriju.

Prije izrade tehničke dokumentacije shodno Zakonu o geološkim istraživanjima ("Sl.list RCG", br.28/93, 42/94, 26/07 i "Sl.list CG", br. 28/11) i Pravilniku o sadržaju projekta geoloških istraživanja ("Sl.list CG", br. 68/23) izraditi:

- Elaborat o geofizičkim istraživanjima tla i
- Elaborat o inženjersko-geološkim karakteristikama tla.

19. **POTREBA IZRADE URBANISTIČKOG PROJEKTA**

/

20. **ZA ZGRADE URBANISTIČKO-TEHNIČKI USLOVI SADRŽE I URBANISTIČKE PARAMETRE**

Oznaka urbanističke parcele	UP47
Površina urbanističke parcele m ²	3505 m ²
Maksimalni indeks zauzetosti parcele	0,4
Površina pod objektom	1402 m ²
Maksimalni indeks izgrađenosti parcele	1,2
Spratnost	3 nadzeme etaže
BRGP ukupna	4206 m ²

Parametri za parkiranje odnosno garažiranje vozila

Tačan broj potrebnih parking mjesta za svaki objekat biće određen nakon dostavljanja projektne dokumentacije, a uz poštovanje normativa iz PUP-a.

Ukoliko se pojedine zone realizuju kao jedinstveni kompleksi, moguće je parkiranje rješavati za zonu u cjelini u okviru jedne ili više podzemnih i/ili nadzemnih garaža, a prema normativima iz ovog Plana.

Normativi za parkiranje za osnovne grupe gradskih sadržaja, saglasno PUP-u Podgorice i Pravilniku o bližem sadržaju i formi planskog dokumenta, a saglasno stepenu motorizacije(400/500=0,8) u Podgorici su:

- stanovanje (na 1000 m²) ----- 12
- proizvodnja (na 1000 m²) ----- 16
- fakulteti (na 1000 m²) ----- 24
- poslovanje (na 1000 m²) ----- 24
- trgovina (na 1000 m²) ----- 48
- hoteli (na 1000 m²) ----- 8
- restorani (na 1000 m²) ----- 96
- za sportske dvorane, stadione i sl. (na 100 posetilaca) - 25 pm.

Prilikom projektovanja garaža projektant je obavezan da poštuje i Pravilnik o tehničkim zahtjevima za zaštitu garaža za putničke automobile od požara i eksplozija („Službeni list CG“, br.13/07 i 32/11).

Smjernice za oblikovanje i materijalizaciju, posebno u odnosu na ambijentalna svojstva područja

Oblikovanje prostora i objekata i materijalizacija

Urbanističko – tehnički uslovi (UTU) za urbanističku parcelu definišu se građevinskom i regulacionom linijom, indeksom zauzetosti parcele, maksimalnom BGP objekta i maksimalnom visinom i spratnošću objekta, a sve u skladu sa Pravilnikom o bližem sadržaju i formi planskog dokumenta, kriterijumima namjene površina, elementima urbanističke regulacije i jedinstvenim grafičkim simbolima („Službeni list CG“, br. 24/10 i 33/14).

Arhitektonske volumene objekata potrebno je pažljivo projektovati sa ciljem postizanja homogene slike planiranog naselja. Fasade objekata kao i krovne pokrivače predvidjeti od kvalitetnog i trajnog materijala i kvalitetno ugraditi.

Objekat mora biti estetski i materijalno oblikovan na način koji će odgovarati njegovoj namjeni. Nagib krovnih ravni treba uskladiti sa klimatskim uslovima. Krovove raditi kose dvovodne, četvorovodne ili složene sa odgovarajućim nagibom i max. visinom nadzitka 1,20 m, odnosno ravne, u skladu sa namjenom.

Uslovi za unapređenje energetske efikasnosti

Mjere energetske efikasnosti

Poboljšanje energetske efikasnosti posebno se odnosi na ugradnju ili primjenu niskoenergetskih zgrada, unaprijeđenje uređaja za klimatizaciju i pripremu tople vode koriscenjem solarnih panela za zagrijavanje, unaprijeđenje rasvjete upotrebom izvora svjetla sa malom instalisanom snagom (LED), koncepta inteligentnih zgrada (upravljanje potrošnjom energije glavnih potrošača sa centralnog mjesta). Sve nabrojane mogućnosti se u određenoj mjeri mogu koristiti pri izgradnji objekata na području zahvata.

Kada su u pitanju obnovljivi izvori energije, posebno treba naglasiti potencijalnu primjenu energije direktnog sunčevog zračenja.

Sunčeva energija se kao neiscrpan izvor energije u zgradama koristi na tri načina:

1. pasivno - za grijanje i osvjjetljenje prostora,
2. aktivno - sistem kolektora za pripremu tople vode,
3. fotonaponske sunčane ćelije za proizvodnju električne energije.

Na ovom području postoje mogućnosti za sva tri načina korišćenja sunčeve energije – za grijanje i osvjjetljavanje prostora, grijanje vode (klasični solarni kolektori) i za proizvodnju električne energije (fotonaponske ćelije).

U ukupnom energetskom bilansu kuća važnu ulogu igraju toplotni efekti sunca. U savremenoj arhitekturi puno pažnje posvećuje se prihvatu sunca i zaštiti od pretjeranog osunčanja, jer se i pasivni dobici toplote moraju regulisati i optimizovati u zadovoljavajuću cjelinu. Ako postoji mogućnost orijentacije kuće prema jugu, staklene površine treba koncentrisati na južnoj fasadi,

dok prozore na sjevernoj fasadi treba maksimalno smanjiti da se ograniče toplotni gubici. Pretjerano zagrijavanje ljeti treba spriječiti sredstvima za zaštitu od sunca, pokretnim sunčanim zastorima od materijala koji sprečavaju prodor UV zraka koji podižu temperaturu, usmjeravanjem dnevnog svjetla, zelenilom, prirodnim provjetravanjem i sl. Savremeni tzv. "daylight" sistemi koriste optička sredstva da bi podstakli refleksiju, lomljenje svjetlosnih zraka, ili za aktivni ili pasivni prihvati svjetla. Savremene pasivne kuće danas se definišu kao građevine bez aktivnog sistema za zagrijavanje konvencionalnim izvorima energije.

	Za izvedbu objekata uz navedene energetske mjere potrebno je primjenjivati (uz prethodnu pripremu stručnu i zakonodavnu) Direktivu 2002/91/EC Evropskog parlamenta (Directive 2002/91/EC of the European Parliament and of the Council of 16 December 2002 on the energy performance of buildings (Official Journal L 001,04/01/2003) o energetske svojstvima zgrada, što podrazumijeva obavezu izdavanja certifikata o energetske svojstvima zgrade, kome rok valjanosti nije duži od 10 god. Korišćenje solarnih kolektora se preporučuje kao mogućnost određene uštede u potrošnji električne energije, pri čemu se mora povesti računa da ne budu u koliziji sa karakterističnom tradicionalnom arhitekturom. Za proizvodnju električne energije pomoću fotonaponskih elemenata, potrebno je uraditi prethodnu sveobuhvatnu analizu tehničkih, ekonomskih i ekoloških parametara. Prilikom izrade tehničke dokumentacije poštovati Pravilnik o sadržaju elaborata energetske efikasnosti zgrada ("Službeni list CG", br.47/13).
	DOSTAVLJENO: - Podnosiocu zahtjeva - Direkciji za inspekcijski nadzor - U spise predmeta - a/a
	OBRADIVAČI URBANISTIČKO-TEHNIČKIH USLOVA: Branka Nikić Nataša Đuknić 
	DRŽAVNA SEKRETARKA Marina Izgarević Pavićević  
	PRILOZI
-Grafički prilozi iz planskog dokumenta - Kopija plana	Akt Agencije za zaštitu životne sredine broj 03-D-3642/2 od 21.11.2025.godine; MišljenjeCrnogorskog elektroprenosnog sistema ad broj 6022-D/24-404/14 od 27.11.2025.godine; Tehnički uslovi priključenja broj UPI-02-041/25-11847/2 od 27.11.2025.godine izdati od doo VODOVOD I KANALIZACIJA Podgorica; Akt broj UPI 11-341/25-3049 od 16.12.2025.godine izdat od Sekretarijata za saobraćaj Glavnog grada Podgorica



ODJELCI ZA PROJEKTOVANJE I IZVEDBU, UPOREDAK, DOKUMENTACIJU I GRAFIČKO
POSREDOVANJE U PROMETU, ZAPOSLENICI I POSLOVODJELCI
POSREDOVANJE U PROMETU, ZAPOSLENICI I POSLOVODJELCI
POSREDOVANJE U PROMETU, ZAPOSLENICI I POSLOVODJELCI

LEGENDA



- Granica planine
- Granica katastarske parcelne
- Granica katastarske parcelne
- Granica katastarske parcelne
- Granica katastarske parcelne
- Granica katastarske parcelne




IZMJENE I DOPUNE DUP-A "DONJA GORICA ZA ZAHVAT KORIDORA CETINJSKOG PUTA I JUŽNE OBILAZNICE" U PODGORICI

**Topografsko-katastarska podloga
sa granicom plana sa objektima
koji ne postoje na podlozi**

	Osnovni podaci
Vlada Crne Gore Ministarstvo unutrašnjih poslova i bezbjednosti	
Republika Srpska Ministarstvo unutrašnjih poslova i bezbjednosti	Mjerilo
Izradio: Jadransko Preglednik: Jadransko Preglednik: Jadransko	M 1:1000
Preglednik: Jadransko Preglednik: Jadransko Preglednik: Jadransko	Broj lista
Preglednik: Jadransko Preglednik: Jadransko Preglednik: Jadransko	01a



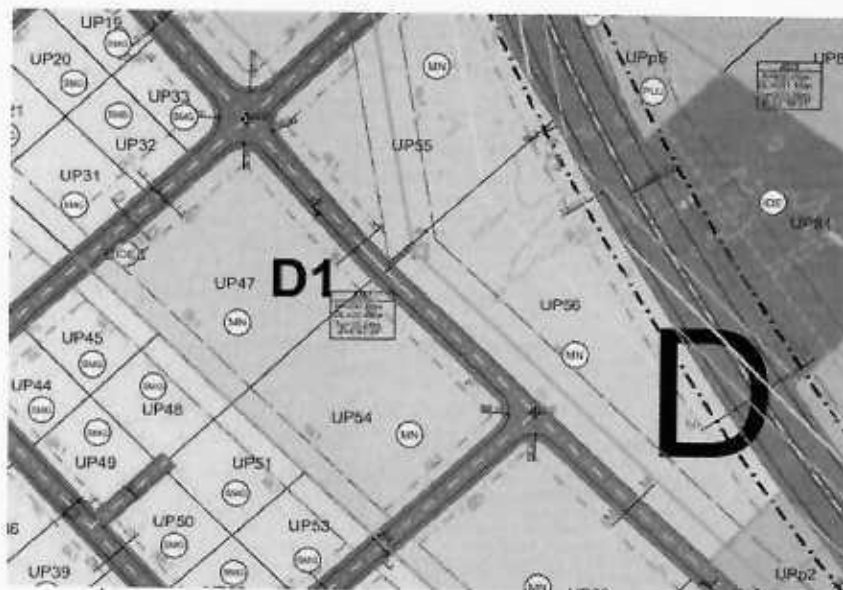

ODLUKA O DONOŠENJU IZMJENA I DOPUNA DETALJNOG URBANISTIČKOG PLANA "DONJA GORICA ZA ZAHVAT KORIDORA CETINJSKOG PUTA I JUŽNE OBILAZNICE" U PODGORICI
br. 67-2937, od 30.04.2020.god.

LEGENDA

	Granica zahvata plana		Površine za stanovanje male gustoće
	Granice katastarske parcele		Površine za stanovanje srednje gustoće
	Broj katastarske parcele		Površine za centralne djelatnosti
	Granica urbanističke parcele		Površine za školstvo i socijalnu zaštitu
	Oznaka urbanističke parcele		Površine za mješovite namjene
	Granica urbanističke zone		Površine za sport i rekreaciju
	Oznaka urbanističke zone		Površine javne namjene
	Granica urbanističke podzone		Površine ograničene namjene
	Oznaka urbanističke podzone		Površine specijalne namjene
	Regulaciona linija RL		Obradivo zemljište
	Graničninska linija GL1		Objekti elektroenergetске infrastrukture
	Most		Površine vode
	Pješačke površine		Površine za saobraćaj
	Elektrovod 110kV postojeći nadzemni		Površine za parkiranje
	Elektrovod 110kV nadzemni koji se uklađa		Predložena zaštićena okolina kulturnog dobra
	Elektrovod 110kV planirani nadzemni		Spomen obilježje
	Zaštitni konidor postojećeg DV 110kV		Benzinska pumpa
	Zaštitni konidor planiranog DV 110kV		KORIDOR "preuzeto iz PUP-a/DUR-a"
	Zaštitni konidor postojećeg DV 110kV koji se uklađa		Primarna mreža- Gradska obilaznica




IZMJENE I DOPUNE DUP-A "DONJA GORICA ZA ZAHVAT KORIDORA CETINJSKOG PUTA I JUŽNE OBILAZNICE" U PODGORICI

PLANIRANA NAMJENA POVRŠINA

OBRADIVAC	Oznaka sjevera
Vlada Crne Gore Ministarstvo održivog razvoja i turizma	
RUKOVOĐILAC IZRADE PLANA	Razmjera
Jadranka Prigomet mr Jadranka Prigomet Popović, dipl. ing. arh. Popović	R 1:1000
Digitalni izvod iz projekta Datum: 2020.10.09 10:00:41 - 02:00	Broj lista
	04



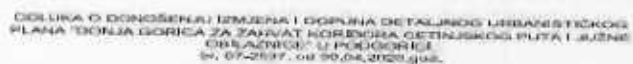

	Granica zbirne plana	
	Granica katastarske parcele	
	Ulica katastarske parcele	
	Granica urbanističke parcele	
	Oznaka urbanističke parcele	
	Granica urbanističke zone	
	Oznaka urbanističke zone	
	Granica urbanističke podzone	
	Oznaka urbanističke podzone	
	Gradištniska linija GL 1	
	Regulatorna linija RL	
	Most	
	Količinska površina	
	Plošna površina	
	Elektrovod 110kV postojeći nadzemni	
	Elektrovod 110kV nametani koji se uklanjaju	
	Elektrovod 110kV planirani nametani	
	Zaštitni kandel postojećeg DV 110kV	
	Zaštitni kandel planiranog DV 110kV	
	Zaštitni kandel postojećeg DV 110kV koji se uklanjaju	



 Prilagođena zaštićena okolina
 kulturnog dobra
 Spomen obilježje
 Berzanska pumpa
 Avionobuoje stajalište
 KORDOBI (prezidijski iz PUP-izGUR)
 Prilazna mreža - Gradska obilaznica



PLAN PARCELACIJE, REGULACIJE I NIVELACIJE

OBRAĐIVAČ		Oznaka spisa
 Vlada Crne Gore Ministarstvo održivog razvoja i turizma BUDOVODILAC UBRASE PLAMA		
		Naslojna
mr Jadranka Pigomet Popović, dipl.ing. Jadranka Popović	Izdati ovaj signal na Jadranskoj Plovidbi Brodovi Dostaviti 24.10.20 10:00	R 1:1000 Broj lista 05

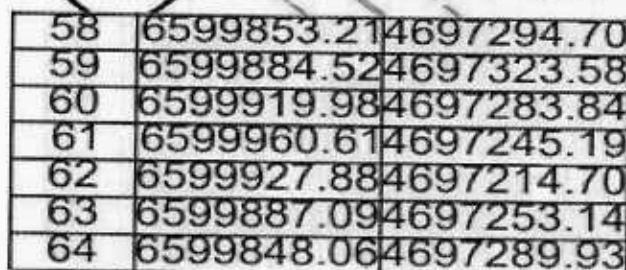

[illegible]

**IZMJENE I DOPUNE DUP-A "DONJA GORICA
ZA ZAHVAT KORIDORA CETINJSKOG PUTA I
JUŽNE OBILAZNICE" U PODGORICI**

**PLAN PARCELACIJE, REGULACIJE I
NIVELACIJE SA KOORDINATAMA
PRELOMNIH TAČAKA GL1**



ODLUKA O DOKRŠENJU IZMJENA I DOPUNA DETALJNOG URBANISTIČKOG
PLANA "DONJA GORICA ZA ZAHVAT KORIDORA CETINJSKOG PUTA I JUŽNE
OBILAZNICE" U PODGORICI
broj: 05-2537, od 30/04, 2020. god.

LEGENDA


	Granica zahvata plana		Put
	Granica katastarske parcelne		Kolektivna površina
	Brz katastarske parcelne		Privatna površina
	Granica urbanističke parcelne		Osnovna sadržajna
	Oznaka urbanističke parcelne		Oznaka mreže priključaka
	Granica urbanističke zone		Oznaka mreže napajanja
	Granica urbanističke zone		Parking površina
	Granica urbanističke pozemne		KORIDOR "preuzeto iz PUP-a GUR-a"
	Oznaka urbanističke pozemne		Planirana mreža gradske obilaznice
	Oznaka urbanističke pozemne		Autostajna stajalište
	Oznaka mreže priključaka		
	Regulaciona linija OL 1		
	Regulaciona linija RL		
	Most		
	Elektrovod 110kV postavljen na nosačima		
	Elektrovod 110kV nadzemni koji se uklapa		
	Elektrovod 110kV planirani nadzemni		
	Zaklon koridor postavljenog DV 110kV		
	Zaklon koridor planiranog DV 110kV		
	Zaklon koridor postavljenog DV 110kV koji se uklapa		

IZMJENE I DOPUNE DUP-A "DONJA GORICA
ZA ZAHVAT KORIDORA CETINJSKOG PUTA I
JUŽNE OBILAZNICE" U PODGORICI

SAOBRAĆAJ

ODRAŽAVAJE	Oznaka i priroda
Ministarstvo ekonomskog razvoja i turizma	
IZRAĐIO: JADRANKA	Skala
Jadranka Popović	R 1:1000
Prof. dr. Jadranka Popović, dipl. ing. arh. Popović	Broj lista
Popović	06



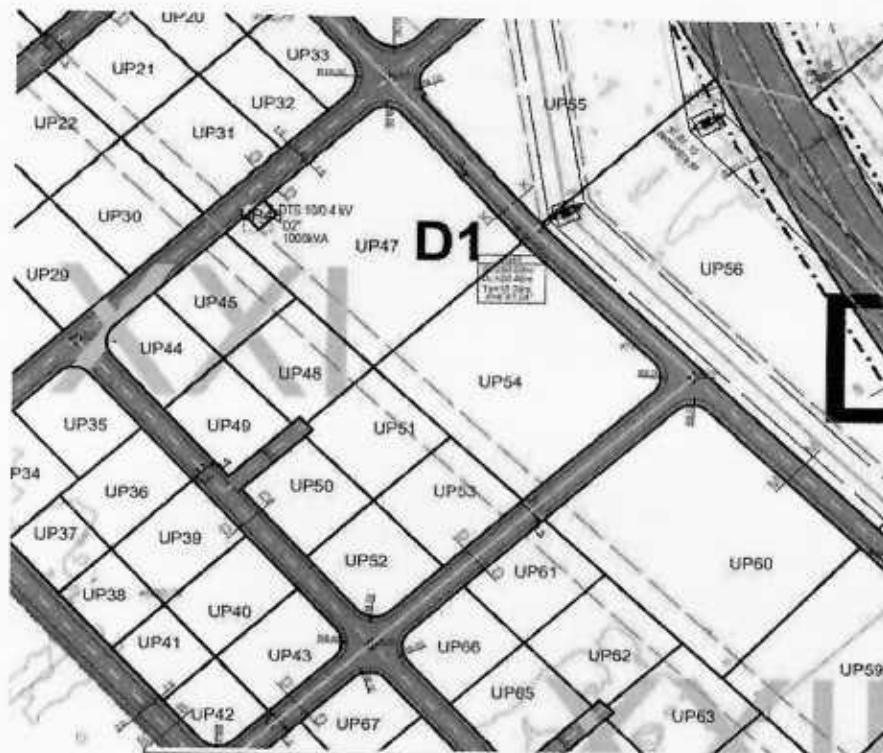

LEGENDA

	Granica zahvata plana		Elektrovod 110kV postojeci nadzemni
	Granica katastarske parcelne		Elektrovod 110kV nadzemni koji se uklja
	Brz katastarske parcelne		Elektrovod 110kV planirani nadzemni
	Granica urbanističke parcelne		Zaštitni koridor postojećeg DV 110kV
	Oznaka urbanističke parcelne		Zaštitni koridor planiranog DV 110kV
	Granica urbanističke zone		Zaštitni koridor postojećeg DV 110kV koji se uklja
	Oznaka urbanističke zone		Elektrovod 10kV postojeci
	Granica urbanističke podzone		Elektrovod 10kV postojeci plan
	Oznaka urbanističke podzone		Elektrovod 10kV koji se uklja
	Mreža		Imovinski kablovski vod 10kV
	Kolektorske površine		Kablovska spojica 10kV
	Predložne površine		Granica i oznaka trafostanice
	Trafostanica 110/10 kV plan		KORIDOR "predueto iz PUP-a/DUP-a"
	Trafostanica 100,4kV postojeci		Primarna mreža - Gradsko obilaznica
	Trafostanica 100,4kV - plan		
	Postojeci stub DV 110kV		
	Novi stub DV 110kV		

IZMJENE I DOPUNE DUP-A "DONJA GORICA ZA ZAHVAT KORIDORA CETINJSKOG PUTA I JUŽNE OBILAZNICE" U PODGORICI

ELEKTROENERGETIKA

ODRAZIVAC	Oznaka sjevera
Vlada Crne Gore Ministarstvo održivog razvoja i turizma	Razmjera
RUKOVOĐILAC URADE PLANA	R 1:1000
mr. Jadranka Pigomet Popović, dipl.ing.arh	Brz lista
Jadranka Pigomet Popović	08





ODLUKA O DOPUNJENJU IZMJENA I DOPUNA DE TALJINGO URBANISTIČKOG
PLANA "DONJA GORICA ZA ZAHVAT KORIDORA CETINJSKOG PUTA I JUŽNE
OBILAZNICE" U PODGORICI
br. 07-2537, od 30.04.2020.god.

LEGENDA

	Granica zahvata plana
	Granica katastarske parcele
	Broj katastarske parcele
	Granica urbanističke parcele
	Oznaka urbanističke parcele
	Granica urbanističke zone
	Oznaka urbanističke zone
	Granica urbanističke podzone
	Oznaka urbanističke podzone
	Most
	Kolišno-pješačke površine
	Pješačke površine
	TI centrala - Postojeći elektronski komunikacioni čvor
	TK okno - Postojeće kablovsko okno
	TK podzemni vod - Postojeća elektronska komunikaciona infrastruktura
	TK podzemni vod višeg reda - Postojeća elektronska komunikaciona infrastruktura sa optičkim kablovima
	Planirano TK okno - Planirano kablovsko okno NO 1,...,NO 494
	Planirani TK podzemni vod - Planirana elektronska komunikaciona infrastruktura sa 4 PVC cijevi prečnika 110mm
	Planirani TK podzemni vod višeg reda - Planirana elektronska komunikaciona infrastruktura sa optičkim kablovima




**IZMJENE I DOPUNE DUP-A "DONJA GORICA
ZA ZAHVAT KORIDORA CETINJSKOG PUTA I
JUŽNE OBILAZNICE" U PODGORICI**

ELEKTRONSKA KOMUNIKACIONA (TELEKOMUNIKACIONA) INFRASTRUKTURA

OBRADIJAČ	Oznaka sjevera
Vlada Crne Gore Ministarstvo održivog razvoja i turizma RUKOVOĐILAC GRAĐE PLANA	Rezimjera
mr. Jadranka Prgomel Popović, dipl.ing.arh. Prgomel Popović	Broj lista
Jadranka Prgomel Popović	R 1:1000
	09



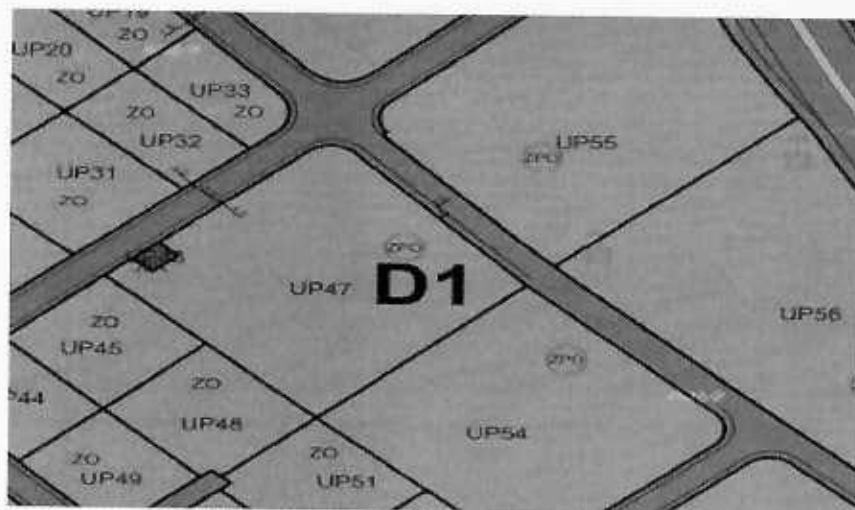

LEGENDA

- Granica zahvata plana
- Granica katastarske parcele
- Broj katastarske parcele
- Oblasno zemljište
- Površinski vode
- Društveni saobraćaj



POVRŠINE ZA PEJZAŽNO UREĐENJE - PU

- Površine javne namjene - PUJ
zelenilo uz saobraćajnice
- skver
- Površine ograničene namjene - PUO
zelenilo individualnih stambenih objekata
- zelenilo stambenih objekata i blokova
- zelenilo poslovnih objekata
- zelenilo objekata prosvete
- sportsko rekreativne površine
- Površine specijalne namjene - PUS
zaštitni pojasevi
- zelenilo infrastrukture

IZMJENE I DOPUNE DUP-A "DONJA GORICA ZA ZAHVAT KORIDORA CETINJSKOG PUTA I JUŽNE OBILAZNICE" U PODGORICI

Pejzažana arhitektura

ODRAŽAVAJ	ODRAŽAVAJ
Vlada Crne Gore Ministarstvo održivog razvoja i turizma	
POSREDOVANJE U GRAĐEVINARSTVO	POSREDOVANJE
ne Jadranska Prgometa Popović, dpt ing. arh. Prgometa Popović	Jadranska Prgometa Popović, dpt ing. arh. Prgometa Popović
	R 1:1000
	10





Crna Gora
AGENCIJA ZA ZAŠTITU ŽIVOTNE SREDINE

SEKTOR ZA IZDAVANJE DOZVOLA I SAGLASNOSTI
Broj: 03-D-3642/R

Pisarnica Ministarstva prostornog planiranja, urbanizma i državne imovine

24-11-2025

06-333/25-12974/2

Podgorica, 21.11.2025.godine

MINISTARSTVO PROSTORNOG PLANIRANJA, URBANIZMA I DRŽAVNE IMOVINE

Direktorat za građevinarstvo

Podgorica

Ul. IV Proleterske brigade br.19

VEZA: 03-D-3642/1 od 20.11.2025.godine

PREDMET: Odgovor na zahtjev u cilju izdavanja urbanističko-tehničkih uslova

Povodom vašeg zahtjeva, broj 06-333/25-12974/2, kojim ste tražili mišljenje o potrebi procjene uticaja na životnu sredinu za izgradnju novog objekta mješovite namjene na urbanističkoj parceli UP 47 (zona D, podzona D1), u zahvatu Detaljnog urbanističkog plana „Izmjene i dopune Donja Gorica za zahvat koridora Cetinskog puta i južne obilaznice“ („Službeni list Crne Gore“, br.048/20), u Podgorici, a u cilju izdavanja urbanističko-tehničkih uslova investitoru „13. JUL-PLANTAŽE“, obavještavamo vas sledeće:

Uredbom o projektima za koje se vrši procjena uticaja na životnu sredinu („Službeni list Crne Gore“, br. 20/07, „Službeni list Crne Gore“, br. 47/13, 53/14 i 37/18), utvrđen je spisak projekata za koje je obavezna procjena uticaja na životnu sredinu i projekata za koje se može zahtijevati procjena uticaja.

Uvidom u dostavljenu dokumentaciju nije moguće utvrditi koji su sadržaji planirani na predmetnoj lokaciji.

Smatramo da Investitora treba obavezati da, kada bude jasno definisao planirane sadržaje na predmetnoj lokaciji, zatraži izjašnjenje o potrebi procjene uticaja na životnu sredinu kod nadležnog organa za poslove zaštite životne sredine.

Dostavljeno:

- naslovu,
- 03
- a/a



AGENCIJA ZA ZAŠTITU
ŽIVOTNE SREDINE
CRNE GORE



dr Milan Gazdić
DIREKTOR

AGENCIJA ZA ZAŠTITU
ŽIVOTNE SREDINE
CRNE GORE

IV Proleterske 19
81000 Podgorica, Crne Gore
tel.: +382 20 446 500
email: epamontenegro@gmail.com
www.epa.org.me

UPI-02-041/25-11847/2

CRNA GORA

Ministarstvo prostornog planiranja,

urbanizma i državne imovine

Pisarnice Ministarstvo prostornog planiranja

izma i državnog imovine

28. M. 2024

06-333/2012941/171407, 3001-1720/2025

DOO "Vodovod i kanalizacija" Podgorica postupajući po zahtjevu **Ministarstva prostornog planiranja, urbanizma i državne imovine**, na osnovu člana 8 Zakona o izgradnji objekata (Službeni list CG broj 19/25), člana 21 Odluke o javnom vodosnabdijevanju na teritoriji Glavnog grada (Službeni list CG – opštinski propisi br. 045/2025), člana 10 Odluke o prikupljanju, prečišćavanju i ispuštanju otpadnih voda na teritoriji Glavnog grada (Službeni list CG – opštinski propisi br. 027/15) i člana 5 Odluke o prikupljanju i ispuštanju atmosferskih voda na teritoriji Glavnog grada (Službeni list CG – opštinski propisi br. 027/15) izdaje

TEHNIČKE USLOVE PRIKLJUČENJA NA GRADSKI VODOVOD I KANALIZACIJU

Na osnovu zahtjeva Ministarstva prostornog planiranja, urbanizma i državne imovine 06-333/25-12974/4 od 12.11.2025. godine, koji je kod nas evidentiran pod brojem UPI-02-041/25-11847/1 od 24.11.2025. godine, za izdavanje tehničkih uslova priključenja na gradski vodovod i kanalizaciju za objekat mješovite namjene na UP 47, zona D, podzona D1, u zahvatu DUP-a "Donja Gorica za zahvat koridora Cetinskog puta i Južne obilaznice" izmjene i dopune (katastarska parcela 4002/2 KO Donja Gorica) u Podgorici, investitora „13.JUL PLANTAŽE“ (prema Nactru urbanističko-tehničkih uslova izdatom od strane Ministarstva prostornog planiranja, urbanizma i državne imovine), propisujemo sljedeće tehničke uslove priključenja na gradski vodovod i kanalizaciju. U prilogu dostavljamo situaciju sa ucrtanim postojećim hidrotehničkim instalacijama na predmetnoj lokaciji. Položaj prikazanih cjevovoda je ucrtan kao spoj osovina poklopaca šahtova, što ne odgovara stvarnom položaju cijevi, koji kod vodovoda može biti udaljen od osovine poklopca i par metara. Stvarni položaj mora se utvrditi uvidom u svaki šaht pojedinačno. Napominjemo da se u blizini lokacije može naći na priključne cjevovode za koje ovo Društvo ne posjeduje potrebne podatke o visinskom i horizontalnom položaju, jer prilikom izgradnje ovih cjevovoda nije urađen katastar instalacija, a na cjevovodu nijesu izvedeni vodovodni šahtovi, te u sadašnjem stanju nema mogućnosti da ih snimimo i ucrtamo njihov tačan položaj. U slučaju da priključne cijevi prolaze preko predmetne parcele, iste se moraju izmjestiti prije početka radova na objektu, a na osnovu zahtjeva investitora. Troškovi izmještanja padaju na teret investitora, a vodoinstalaterske radove izvodi isključivo "Vodovod i kanalizacija" d.o.o. Podgorica.

Predmetna katastarska parcela je neizgrađena. UTU-ima je na UP 47 planirana izgradnja objekta mješovite namjene (stanovanje i poslovanje), maksimalne površine pod objektom 1402m², maksimalne bruto građevinske površine 4206m² sa tri nadzemne etaže.

DUP-om je planirana izgradnja pristupnih ulica sjeveroistočno i sjeverozapadno od UP 47, u sklopu kojih je planirana izgradnja vodovoda DN110mm, fekalne kanalizacije DN200mm i atmosferske kanalizacije DN315mm. Situacija DUP-om planiranog stanja – faza hidrotehnike je u prilogu urbanističko-tehničkih uslova. Za realizaciju ulične infrastrukture je nadležna Agencija za izgradnju i razvoj Podgorice d.o.o.

a) Vodovod:

Za trajno priključenje objekta na UP 47 na gradsku vodovodnu mrežu trenutno nema uslova. Priključenje postojećih i planiranih objekata na ovoj lokaciji (te i predmetnog objekta) moći će se ostvariti nakon izgradnje vodovoda u sabračajnicama do predmetne parcele, njihovog tehničkog prijema i predaje na upravljanje i održavanje ovom društvu. Vodovodni priključak prema objektu voditi isključivo javnom površinom, kada se za to steknu uslovi.

U slučaju racionalne i tehnički logične potrošnje u vodovodnom sistemu biće obezbijedjen pritisak na mjestu priključenja oko 2bar.

Za registrovanje utroška vode, potrebno je predvidjeti ugradnju vodomjera za svaku stambenu i poslovnu jedinicu posebno. Vodomjere predvidjeti u objektu - u zajedničkim prostorijama, stalno dostupnim za očitavanje, kontrolu i održavanje (poželjno jedan ormarić za jedan sprat). Obavezno je obezbijediti način odvođenja vode iz skloništa za vodomjere, koja se neminovno javlja na ovakvim mjestima.

Za registrovanje utroška vode cijelog objekta (odnosno svakog ulaza posebno), potrebno je ugraditi kontrolne vodomjere u šahtu ispred objekta, posebno za stambeni, posebno za poslovni dio objekta. Minimalne dimenzije svijetlog otvora šahta za vodomjer su 1.2x1.2x1.2 m (u koji se mogu smjestiti maksimalno 3 mala vodomjera), obavezno sa drenažom, penjalicama i poklopcem tako postavljenim da se pri silazu u šaht ne gazi po vodomjerima. Šaht treba da bude u posjedu podnosioca zahtjeva, 1 do 2m od ivice parcele gledajući iz pravca mjesta priključenja na ulični cjevovod.

Kod vodomjera $\varnothing$ 50 mm i više obavezno se ispred vodomjera ugrađuje zatvarač, hvatač nečistoće, MDK komad, ravni komad za smirenje toka vode, a iza vodomjera ravni komad i zatvarač. Iza vodomjera na koji je spojena hidrantska mreža objekta ili sprinkler sistem za gašenje požara, obavezno se ugrađuje zaštitnik od povratnog toka (nepovratni ventil). Dužina ravnog dijela za smirenje toka ispred i iza vodomjera zavisi od profila vodomjera. Prilikom dimenzionisanja vodomjernog šahta voditi računa o dimenzijama komada koji se ugrađuju.

Projektom obavezno prikazati detalj vodomjernog šahta - vodoinstalaterski i građevinski, sa specifikacijom i pravim dimenzijama fazonskih komada i armatura da bi dokazali usvojene dimenzije, osnovu i presjek, kao i njegovu lokaciju na situaciji.

Svi vodomjeri koji se ugrađuju moraju biti klase C, sa mesinganim, horizontalnim kućištem, impulsnim mehanizmom i radio modulom za daljinsko očitavanje, sa magnetnim ventilom prije i propusnim ventilom poslije vodomjera, koji su prilagođeni usvojenom programu i opremi "Vodovod i kanalizacija" d.o.o. Podgorica. Vodomjeri moraju biti sa horizontalnom osovinom, baždareni i moraju imati važeću plombu Metrološkog zavoda Crne Gore sa oznakom ME.

Nije potrebno razdvajati protivpožarnu od ostale sanitarne vodovodne mreže, jer se protivpožarna voda vrlo rijetko troši, pa voda u cijevima dugo stoji te može biti sanitarno neispravna. Osim toga, kod razdvojenog sistema može se desiti da baš kad je potrebno, ustanovimo da nešto nije u redu sa tom granom vodovodne mreže. Kod zajedničkog sistema, dovoljan je jedan kontrolni vodomjer – kombinovani sa daljinskim očitavanjem. Ne dozvoljava se postavljanje hidrantskih priključaka za vatrogasna vozila na spoljnim zidovima objekata.

Ako uslovi zaštite od požara za predmetni objekat zahtijevaju automatski stabilnu instalaciju za gašenje požara – sprinkler instalaciju, za istu je potrebno predvidjeti minimalno redukovani rezervoar shodno klasi požarne opasnosti, a sve u skladu sa standardom MEST EN – 12845. Projektom unutrašnjih instalacija potrebno je predvidjeti kontinualnu dopunu rezervoara iz spoljašnje vodovodne mreže i prikazati njihovo povezivanje kao i način mjerenja potrošnje te vode. Potrebno je predvidjeti poseban vodomjer i za njega.

Za mjerenje utroška vode za zalivanje zelenih površina oko objekta, takođe je potrebno u šahtu ispred objekta predvidjeti ugradnju vodomjera.

Vodoinstalaterske radove na izradi priključka, nabavci i ugradnji vodomjera izvodi isključivo "Vodovod i kanalizacija" d.o.o. Podgorica po zahtjevu korisnika. U slučaju nepoštovanja navedenog, odnosno bespravnog priključenja na vodovodnu mrežu, vodovodni priključak će biti ukinut i preduzete odgovarajuće zakonske mjere. Prilikom izvođenja pripremljenih radova za ugradnju vodomjera, obavezno konsultovati nadležnu službu "Vodovod i kanalizacija" d.o.o. Podgorica, koja nabavlja i ugrađuje vodomjere.

Nakon sprovođenja postupka za dobijanje odobrenja za gradnju objekta i prijave gradnje nadležnom organu, potrebno je podnijeti zahtjev ovom društvu za dobijanje gradilišnog vodovodnog priključka, ukoliko za to bude uslova. Investitor, odnosno izvođač radova je dužan da obezbijedi uredno očitavanje vodomjera za gradilište ovlaštenom službeniku ovog društva. Ukoliko umjesto vlastitog gradilišnog priključka investor za građenje koristi vodu preko svog ili tuđeg registrovanog vodomjera za domaćinstvo, ili na neki drugi način, ta potrošnja će se posebno obračunati i mora da se reguliše prije dobijanja trajnog priključka. Da bi se stekli uslovi za dobijanje trajnog priključka, potrebno je da investor pribavi potvrdu da je objekat urađen prema revidovanoj projektnoj dokumentaciji, kao i potvrdu o izmirenim obavezama od Agencije za izgradnju i razvoj Podgorice d.o.o. i uz zahtjev za stalni priključak ih dostavi "Vodovod i kanalizacija" d.o.o. Podgorica. Uz zahtjev je potrebno dostaviti i spiskove sa svim potrebnim podacima o vlasnicima stambenih i poslovnih jedinica sa brojevima pripadajućih vodomjera i kupoprodajne ugovore. Do tada će sva utrošena voda biti fakturisana investitoru objekta. Takođe, napominjemo da će kontrolni vodomjeri, vodomjeri za zalivanje zelenih površina oko objekta i vodomjer za sprinkler sistem biti registrovani na investitora objekta, dok se ne dostavi zahtjev za preregistraciju na neko drugo lice (skupštinu stanara ili neko drugo lice).

b) Fekalna kanalizacija:

Sistem gradske kanalizacione mreže je separatan, tako da se ne smiju priključivati atmosferske vode u fekalnu kanalizaciju i obrnuto.

Na predmetnoj lokaciji **nema uslova za priključenje predmetnog objekta na gradsku fekalnu kanalizaciju**. U blizini lokacije objekta izveden je kolektor fekalne kanalizacije, ali isti **nije i neće biti u funkciji**, dok ne dođe do izgradnje postrojenja za prečišćavanje otpadnih voda na novoj lokaciji kod KAP-a. Kako nije poznata dinamika izgradnje naprijed navedenog, kao i planiranog kolektora pored lokacije, potrebno je predvidjeti alternativno rješenje odvođenja otpadnih voda iz objekta.

Nakon izgradnje gradske kanalizacije u ulici pored predmetne parcele i svih nizvodnih kolektora, tj. stvaranja uslova za priključenje objekata, potrebno je da se investor ponovo javi zahtjevom za izdavanje novih uslova priključenja i saglasnosti za priključenje na fekalnu kanalizaciju. Ovi uslovi se odnose na postojeće stanje gradske infrastrukture, odnosno nepostojanje uslova za priključenje na gradsku fekalnu kanalizaciju. Oni ne podrazumijevaju buduće stanje, te ostaje obaveza investitora da pribavi nove uslove kad se stanje na terenu promijeni. Isto se odnosi i na atmosfersku kanalizaciju.

Priključak, izvod iz objekta, izvesti od atestiranih PVC kanalizacionih cijevi za uličnu kanalizaciju (tjemene nosivosti ne manje od SN4) prečnika DN160 ili DN200mm do uličnog revizionog okna. Kod ukrštanja sa vodovodom, kanalizaciona cijev mora da bude ispod vodovoda i to tako da je minimum 20 cm od tjemena kanalizacione cijevi do dna vodovodne cijevi. Kanalizaciona cijev ne bi smjela biti plića od 1,0 m.

Radove na izgradnji kanalizacionog priključka vršiće stranka u vlastitoj režiji, kada se za to steknu uslovi, a priključenje na gradsku kanalizaciju se vrši pod obavezanim nadzorom "Vodovod i kanalizacija" d.o.o. Podgorica, koje je potrebno obavijestiti o početku radova. Posebna pažnja treba se obratiti na vodovod, kao i PTT i elektroinstalacije, čije je katastrofe potrebno pribaviti od nadležnih institucija. Internu kanalizaciju je obavezno isprati prije priključenja, da štut i otpadni materijal ne bi oštetili postojeću gradsku fekalnu kanalizaciju. Isto se odnosi na priključenje atmosferske kanalizacije. Prije početka radova na izvođenju priključka, treba se obratiti nadležnom organu radi dobijanja protokola za prekop saobraćajnice.

S obzirom da će objekat u budućnosti biti priključen na gradsku fekalnu kanalizaciju, napominjemo da nije preporučljivo gravitaciono priključenje podrumskih i suterenskih etaža objekta na fekalnu kanalizaciju. U slučaju da investitor priključi pomenute etaže na kolektor fekalne kanalizacije bez prepumpavanja, "Vodovod i kanalizacija" d.o.o. Podgorica neće snositi nikakvu odgovornost od eventualnog izlivanja fekalnih voda u naprijed navedene etaže objekta.

Ukoliko su u okviru poslovnih sadržaja u objektima predviđeni kafići, restorani ili slični sadržaji, investitor je dužan izvršiti tretman otpadnih voda prije upuštanja istih u gradsku fekalnu kanalizaciju.

c) Atmosferska kanalizacija:

Projektom obuhvatiti rješenje odvođenja kišnih voda sa krova objekta, kao i cijele lokacije objekta. Za rješenje odvođenja predvidjeti izgradnju retenzionog bazena (upojni bunar ili rov) na lokaciji predmetne parcele. Dimenzije retenzionog bazena dokazati proračunom. Dimenzionisati ga za prihvatanje prvog poplavnog talasa 15-to minutne kiše intenziteta 264 l/s/ha. Kišne vode se ne smiju upuštati direktno u gradsku atmosfersku kanalizaciju, nego prvo u retenzioni bazen, koji se prelijeva u gradsku atmosfersku kanalizaciju.

Takođe, napominjemo da postoji mogućnost da buduća atmosferska kanalizacija kapacitetom neće moći da primi vodu sa krovova i okolnog terena planiranih objekata. Atmosferska kanalizacija se ne projektuje na maksimalnu količinu padavina na određenom području za određeni povratni period, jer bi isto bilo neracionalno. S tim u vezi, ne možemo garantovati uredno odvođenje atmosferskih voda u slučaju dugotrajnih kiša velikog intenziteta, koje mogu izazvati plavljenje podruma i suterena objekta.

Obavezno predvidjeti separatore za prečišćavanje voda sa parkinga i saobraćajnica. Isto važi za sve zatvorene prostore u objektu koji služe za parkiranje automobila (garaže) površine veće od 50m².

d) Tehnička opremljenost projekta hidrotehničkih instalacija

Projekat treba da sadrži sve tekstualne i grafičke priloge za glavni projekat u skladu sa Pravilnikom o načinu izrade i sadržini tehničke dokumentacije za gradjenje objekta (Službeni list CG broj 044/18). Projekat unutrašnjih instalacija vodovoda i kanalizacije treba izraditi u skladu s pravilima struke i odredbama važeće zakonske regulative, a mora obuhvatiti interne instalacije vodovoda i kanalizacije do priključenja na gradski ulični vodovod odnosno do javne ulične kanalizacije uključujući i same spojeve sa istim.

U predmjeru radova obavezno treba razdvojiti radove na unutrašnjoj vodovodnoj instalaciji, koje obavlja izvođač radova na objektu, od dijela vodovodnog priključka, koje izvodi "Vodovod i kanalizacija" d.o.o. Podgorica.

Projekat obavezno mora da sadrži preglednu situaciju u odgovarajućoj razmjeri, sa prikazanim svim elementima, relevantnim za izbor projektnog rješenja. Svrha pregledne situacije, na kojoj insistiramo kao obaveznom dijelu projekta, je da se može sagledati kako koncepcija kompletno rješenja, tako i veza svih ostalih priloga datih projektom.


Napominjemo da je potrebno nakon obrade projektne dokumentacije u dijelu spoljnih i unutrašnjih instalacija, projekat dostaviti "Vodovod i kanalizacija" d.o.o. Podgorica na provjeru poštovanja uslova priključenja i davanja saglasnosti na projekat, kao i projekat uređenja terena i eventualno sprinklera ako je predviđen.

Ovi uslovi važe 6 (šest) mjeseci od dana izdavanja.

Prilog: Situacija R = 1:1000

Podgorica,
27.11.2025. godine

M Izvršni direktor,
Aleksandar Nišavić, dipl.ecc.

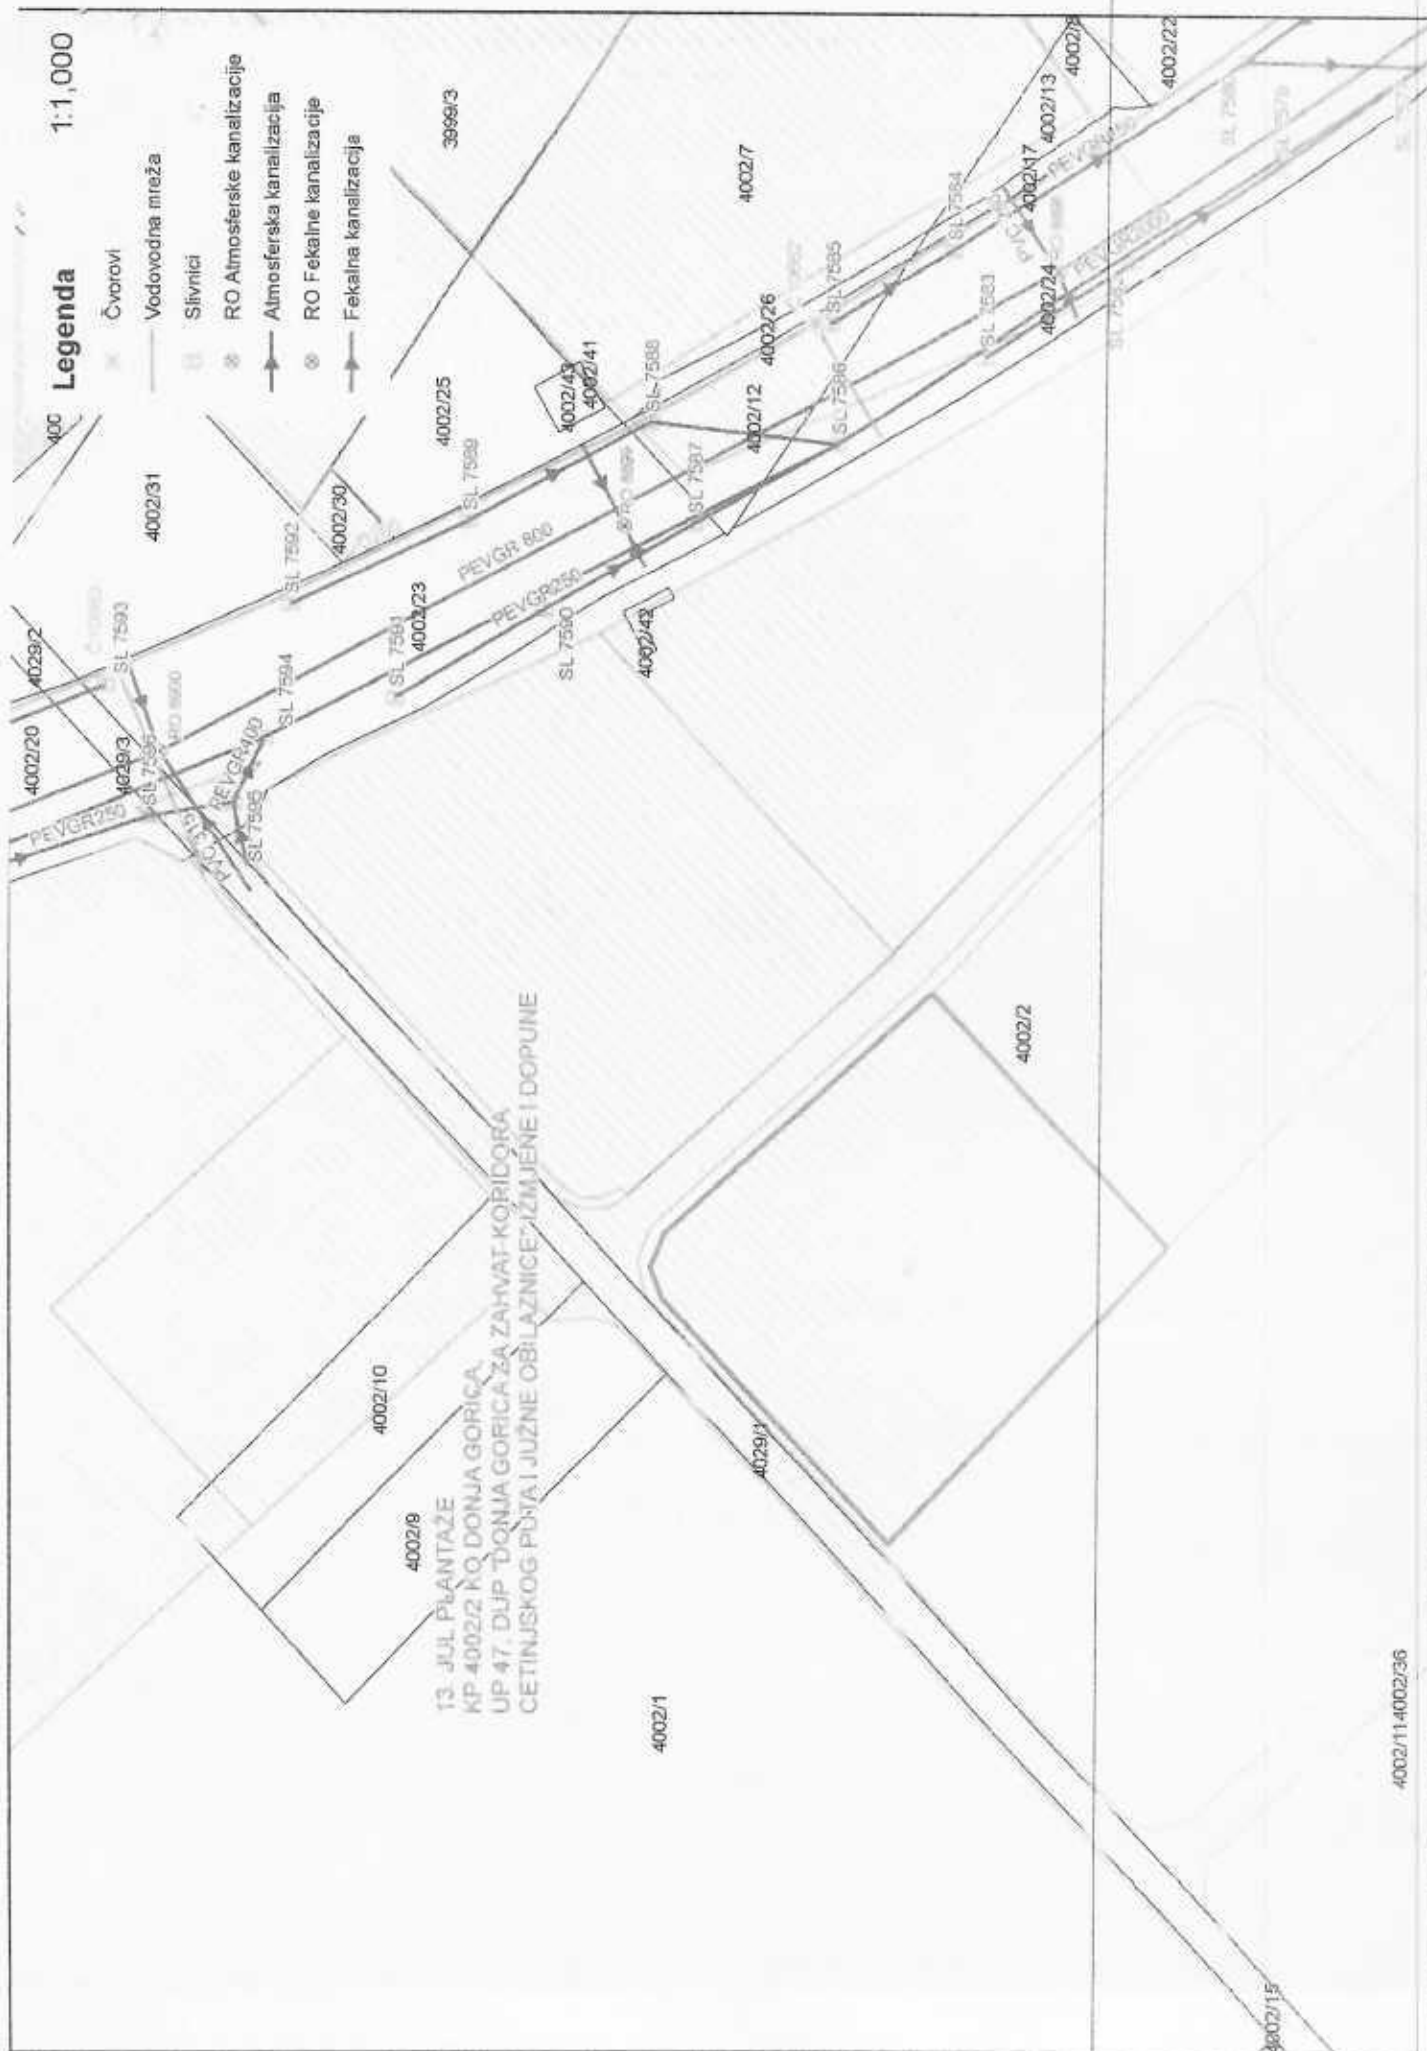

**MINISTARSTVO PROSTORNOG PLANIRANJA,
URBANIZMA I DRŽAVNE IMOVINE**

n/r Državne sekretarke
Marina Izgarević - Pavićević
IV Proleterske brigade broj 19, PODGORICA

Broj: 6022-D/24-404/14

Podgorica, 27.11.2025.godine

PRDMET: Mišljenje na nacrt urbanističko tehničkih uslova za izgradnju objekta na UP47

Poštovana,

Ministarstvo prostornog planiranja, urbanizma i državne imovine se dopisom broj 5960/2025 od 21.11.2025.godine (Vaš broj 06-333/25-12974/5 od 12.11.2025.godine) obratilo CGES-u radi izdavanja mišljenja na nacrt urbanističko-tehničkih uslova za izradu tehničke dokumentacije za izgradnju novog objekta mješovite namjene na urbanističkoj parceli UP47 (zona D, podzona D1) u zahvatu Detaljnog urbanističkog plana »Izmjene i dopune Donja Gorica za zahvat koridora Cetinskog puta i južne obilaznice«.

Predhodno su Ministarstvu zahtjev za izdavanje urbanističko-tehničkih uslova podnijele » 13 Jul - Planteže « a.d. Podgorica za objekat mješovite namjene na UP47 koja se sastoji od dijela katastarske parcele 4002/2 KO Donja Gorica. Glavni grad Podgorica.

Pregledom dostavljene dokumentacije i dokumentacije CGES-a u nastavku dajemo sledeće komentare i zapažanja:

- Preko navedene parcele UP47 (koju čini dio katastarske parcele 4002/2 KO Donja Gorica) prelazi dalekovod 110kV Podgorica 2 – KAP -vod 3 za koji CGES posjeduje kompletnu dokumentaciju, građevinsku i upotrebnu dozvolu. Kao izgrađeni objekat uneseni je u svu plansku dokumentaciju (lokalnu i državnu).
- Mogućnost i uslovi izgradnje objekata u zoni dalekovoda definisani su odredbama:
 - Zakona o energetici ("Sl.list CG", br.28/25 od 19.03.2025.godine) i,
 - Pravilnikom o tehničkim normativima za izgradnju nadzemnih elektroenergetskih vodova nazivnog napona od 1kV do 400kV« («Službeni list SFRJ«, broj 65/88 i »Službeni list SRJ«, broj 18/92).

Nacrtom UT uslova navedeno je da se radi o objektu mješovite namjene BGP objekta 4206m² sa tri nadzemne etaže.

Imajući u vidu naprijed navedeno, kao i činjenicu da nemamo podatke o položaju planiranog objekta, nijesmo u mogućnosti izdati bilo kakve uslove za izradu tehničke dokumentacije.

Kako bi sagledali mogućnost izgradnje objekta na parceli UP47 preko koje prolazi dalekovod 110kV potrebno je da Investitor uradi Elaborat o usklađenosti objekta sa dalekovodom. Elaborat je potrebno da uradi ovlašćena licencirana firma.

Imajući u vidu da je Nacrtom urbanističko-tehničkih uslova navedeno da se radi o objektu

sa mješovitom namjenom, to je Elaboratom je potrebno obuhvati (izvršiti) proračun električnog i magnetnog polja unutar objekta i njegov uticaj na obavljanje planirane djelatnosti u objektu.

Nakon urađenog Elaborata isti je potrebno dostaviti CGES-u na pregled radi izdavanja uslova i saglasnosti. Tako izdati uslovi trebaju biti sastavni dio UT uslova za izradu tehničke dokumentacije planiranog objekta.

Kontakt osoba u slučaju potrebe je Minić Bogdan, tel.067288134;

mail:bogdan.minic@cgcs.me

S poštovanjem,

Dostaviti: Imenovanom
CO: 10; 600; 700; 702

IZVRŠNI DIREKTOR
Ivan Asanović, dipl. inž.el.





Crna Gora
Uprava za nekretnine
Područna jedinica Podgorica

Adresa: Bul. Vojvode Stanka Radonjića 1,
81000 Podgorica, Crna Gora
tel: +382 20 444 500
www.nekretnine.co.me

Broj:101-917/25-6804 dj

Područna jedinica Ministarstva prostornog planiranja,
urbanizma i državne imovine

16.12.2025
UPI 06-333/25-12974/5

25.11.2025.g.

CRNA GORA
Ministarstvo prostornog planiranja,
urbanizma i državne imovine
Podgorica
Ul. IV proleterske brigade 19,
Podgorica

Veza: Vaš br. UPI 06-333/25-12974/6 od 12.11.2025.g.

Aktom broj gornji obratili ste se ovom organu radi dostave lista nepokretnosti sa kopijom plana za kat.parc.4002/81 KO Donja Gorica.

U vezi sa naprijed navedenim, u prilogu akta iste dostavljamo.

Prilog: kao u tekstu.

OBRADIVAČ
Milojka Boljević



UPRAVA ZA NEKRETNINE

CRNA GORA

PODRUČNA JEDINICA
PODGORICA

Broj: 101-919-64463/2025

Datum: 19.11.2025.

KO: DONJA GORICA

Na osnovu člana 173 Zakona o državnom premjeru i katastru nepokretnosti ("Sl. list RCG" br. 29/07, "Sl. list CG" br. 73/10, 032/11, 040/11, 043/15, 037/17 i 17/18), postupajući po zahtjevu MINISTARSTVO PROSTORNOG PLANIRANJA 101-917/25-6804 DJ, , za potrebe: izdaje se

LIST NEPOKRETNOSTI 362 - IZVOD

Podaci o parcelama									
Broj	Podbroj	Broj zgrade	Plan Skica	Datum upisa	Potes ili ulica i kućni broj	Način korišćenja Osnov sticanja	Bon. klasa	Površina m ²	Prihod
4002	81		39 299	11/07/2024	OVČAR	Neplođna zemljišta PRAVNI PROPIS		3505	0.00
								3505	0.00

Podaci o vlasniku ili nosiocu			
Matični broj - ID broj	Naziv nosioca prava - adresa i mjesto	Osnov prava	Obim prava
0000002016281	13 JUL. PLANTAŽE AD. PODGORICA PUT RADOMIRA IVANOVIĆA BR.2 Podgorica	Svojina	1/1

Ne postoje tereti i ograničenja.

Naplata takse je oslobođena na osnovu člana 17 Zakona o administrativnim taksama ("Sl. list CG, br. 18/19). Naplata naknade oslobođena je na osnovu člana 174 Zakona o državnom premjeru i katastru nepokretnosti ("Sl. list RCG" br. 29/07, "Sl. list CG" br. 73/10, 032/11, 040/11, 043/15, 037/17 i 17/18).



Ovlašćeno lice:

Vitežević

CRNA GORA
UPRAVA ZA NEKRETNINE
PODRUČNA JEDINICA: PODGORICA
Broj: 101-91/725-6804
Datum: 19.11.2025.




Katastarska opština: DONJA GORICA
Broj lista nepokretnosti: 362
Broj plana: 941
Parcela: 4002/81

KOPIJA PLANA

Razmjera 1: 1000



4
697
300
008
665
9

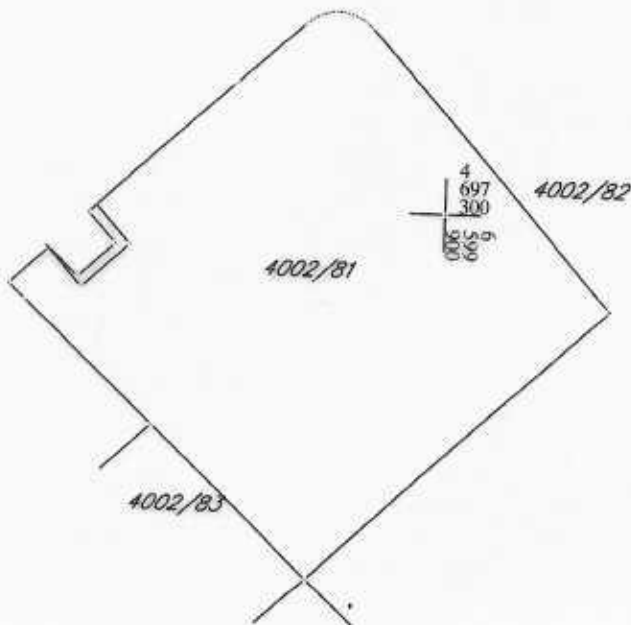

4
697
300
008
665
9

4002/82


4002/81

4002/83

4
697
200
008
665
9

4
697
200
008
665
9

IZVOD IZ DIGITALNOG PLANA
Obradio: _____

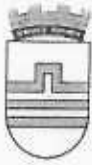

CRNA GORA
GLAVNI GRAD PODGORICA
SEKRETARIJAT ZA SAOBRAĆAJ

Vasa Raičkovića bb, 81000 Podgorica, Crna Gora
tel: +382 20 235-185, 235-188, 675-654
email: saobraćaj@podgorica.me

Ministarstvo prostornog planiranja,
urbanizma i državne imovine

Primljeno: 19. 12. 2025.
Dij. list: 06-333/25-12974/3

Broj: UPI 11-341/25-3049

Podgorica, 16.12.2025.godine

MINISTARSTVO PROSTORNOG PLANIRANJA, URBANIZMA I DRŽAVNE IMOVINE

Podgorica

IV Proleterske brigade br.19

Zahtjevom vaš br.06-333/25-12974/3 od 12.11.2025, zaveden kod ovog Organa pod brojem UPI 11-341/25-3049, dana 11.12.2025.godine, obratili ste se vezano za izdavanje saobraćajno – tehničkih uslova za izradu tehničke dokumentacije za izgradnju novog objekta mješovite namjene na UP 47, Zona D, podzona D1 u zahvatu Izmjena idopuna DUP -a "Donja Gorica za zahvat koridora Cetinjskog puta i južne obilaznice", u Podgorici.

Kako je odredbama člana 14 Odluke o opštinskim i nekategorisanim putevima na teritoriji Glavnog grada Podgorica ("Službeni list Crne Gore– opštinski propisi", br. 029/24 od 06.06.2024), propisano da saobraćajno tehničke uslove za projektovanje priključka na opštinski i nekategorisani put i saglasnost na izrađenu tehničku dokumentaciju izdaje organ uprave nadležan za poslove saobraćaja, to se dostavljeni nacrt UTU-a dopunjuje sljedećim saobraćajno-tehničkim uslovima:

- Projektom dokumentacijom predmetnog objekta prikazati saobraćajni priključak na kontaktnu javnu saobraćajnicu sekundarne mreže predviđenu planskim dokumentom.
- Mjesto saobraćajnog priključka mora biti povoljnih geometrijskih karakteristika gdje je obezbjeđena dobra preglednost. Saobraćajni priključak je neophodno dimenzionisati na graf. prilogu.
- Ukoliko je priključak urbanističke parcele iznad nivoa puta, projektom predvidjeti oborene ivičnjake na propisanu visinu od nivoa kolovoza, odnosno trotoara, da bi se omogućio nesmetan ulaz vozila na planirani priključak u okviru parcele.
- Detalj oborenog ivičnjaka prikazati u grafičkom prilogu.
- Detalj parkinga (kosih, podužnih) prikazati u grafičkom prilogu.
- Horizontalnu i vertikalnu saobraćajnu signalizaciju prikazati u zavisnosti od vrste priključka i namjene objekta.
- Prilikom izrade projekta uzeti u obzir postojeću regulaciju saobraćaja u kontaktnoj zoni.
- Tehničku dokumentaciju priključka i organizaciju saobraćajnica sa parking mjestima unutar parcele uraditi saglasno Zakonu o bezbjednosti saobraćaja, Zakonu o putevima, Pravilnikom o saobraćajnoj signalizaciji (»Sl.list CG«, broj 35/21), standardima normativima, preporukama i propisima koji važe u ovoj oblasti.

Napominjemo da je članom 5 Pravilnika o načinu izrade, sadržini i ovjeri tehničke dokumentacije za građenje objekta, propisano da Glavni projekat mora da sadrži odgovarajuće djelove tehničke dokumentacije, odnosno međusobno usklađene projekte i elaborate, kojima se daje tehničko rješenje objekta, definiše objekat u prostoru i dokazuje ispunjenost uslova za objekat, te projektna dokumentacija u dijelu saobraćaja, urađena od strane ovlašćenih lica, treba da čini sastavni dio Glavnog projekta.

S poštovanjem,

Rukovodilac Odjeljenja za regulaciju saobraćaja i puteve
Mr Fahret Maljević, dipl.inž.saob.

Dostavljeno:
- podnosiocu zahtjeva
- a/a

SEKRETAR
Ninoslav Kaluđerović