



MINISTARSTVO ODRŽIVOG RAZVOJA I TURIZMA

GRAFIČKI DIO IZMJENA I DOPUNA PROGRAMA PRIVREMENIH OBJEKATA U ZONI MORSKOG DOBRA ZA OPŠTINU KOTOR ZA PERIOD 2019 - 2023. GODINE

Januar 2020. godine

LOKACIJA br. 1 : VERIGE

br. lok.	Vrsta prema načinu na koji je prišvršćen za tlo	katastarska parcela	Vrsta prema namjeni	dimenzije	opis privremenog objekta
1.1	Nepokretni privremeni objekat	68 i 69 K.O. Kostanjica	Vidikovac sa parkiralištem i privremenim ugostiteljskim objektom sa terasom	P ugost obj = u osnovi cca 190 m ² P terasa oko objekta = 260 m ² Objekat ima prizemnu etažu i suteren P parkirališta = 1250 m ²	Vidikovac obuhvata sledeće sadržaje: parkiralište, postojeći ugostiteljski objekat (restoran), javnu rasvjetu, javni mobilijar - klupe, žardinjere sa cvijećem, teleskop za razgledanje, kante za sмеće itd. Čitav prostor mora biti ograđen-siguran za posjetioce. Pojas oko vidikovca i morski dio mora biti saniran, ojačan zidovima i povezan sa vidikovcem stepenicama sa lijeve i desne strane. Uređenje dijela morske obale- već postojeći porat. Parkiralište prilagoditi za siguran i bezbjedan ulazak/izlazak sa/na lokaciju.

LOKACIJA br. 2 : KOSTANJICA

br. lok	Vrsta prema načinu na koji je prišvršćen za tlo	katastarska parcela	Vrsta prema namjeni	dimenzije	opis privremenog objekta
2.1	Montažno-demontažni privremeni objekat	67/3 KO Kostanjica	Ribarska kućica - pomoći objekat za potrebe uzgajališta	P = 20 m ²	Montažno-demontažni drveni objekat, postavljen na postojećoj podlozi. Neophodno je pribaviti saglasnost Uprave za zaštitu kulturnih dobara.
2.2	Plutajući privremeni objekat	Akvatorijum ispred kat. parcele 63 i 64 K.O. Kostanjica	mobilni plutajući pontoni privezište za čamce i brodove	11.5 m x 2.5 m Površina akovitorijuma privezišta 400m ²	montažno-demontažni tipski fabrički elementi, osnovne metalne rešetkaste konstrukcije sa drvenim gazištima. Plutanje se obezbeđuje plovicima od poliestera ili betona ispunjenim hidrofobnom masom. Radi sprječavanja pomjeranja pontona postavljaju se unakrsne zatege sa opteživačima u vodi ili se sprječavanje pomjeranja obezbeđuje metalnim šipovima
2.3	Montažno-demontažni privremeni objekat	61 K.O. Kostanjica	Terasa ugostiteljskog objekta	P= 35 m ²	Terasa na postojećoj popločanoj polodzi natkrivena betonskim stubovima i crijepon.
2.5	Montažno-demontažni privremeni objekat	50 K.O. Kostanjica	Objekti i predmeti na stanici javnog gradskog prevoza – nastrešnica sa klupama na autobuskom stajalištu (može sadržati i kiosk za štampu)	P=8-12m ² (u zavisnosti od broja modula i postojanja kioska u okviru nadstrešnice)	Tipsko, modularno autobusko stajalište, u skladu sa urbanističkim uslovima datim u ovom Programu za ovu vrstu privremenih objekata
2.6	Montažno-demontažni privremeni objekat	50 KO Kostanjica	Ribarska kućica - pomoći objekat za potrebe uzgajališta	P = 20 m ²	montažno demontažni drveni objekat Neophodno je pribaviti saglasnost Uprave za zaštitu kulturnih dobara.

2.7	Montažno-demontažni privremeni objekat	48 K.O. Kostanjica	Kiosk - trgovinska i ugostiteljska djelatnost	$P = 10 \text{ m}^2 + 10 \text{ m}^2$	Kios od pvc i aluminijuma, ispuna od stakla, pokrivač: aluminijski plastificirani lim. Neophodno je pribaviti saglasnost Uprave za zaštitu kulturnih dobara-konzervatorske uslove u odnosu na gabarite, materijalizaciju i oblikovnost.
2.8	Montažno-demontažni privremeni objekat	39 K.O. Kostanjica	Objekti i predmeti na stanici javnog gradskog prevoza – nastrešnica sa klupama na autobuskom stajalištu (može sadržati i kiosk za štampu)	$P=8-12\text{m}^2$ (u zavisnosti od broja modula i postojanja kioska u okviru nadstrešnice)	Tipsko, modularno autobusko stajalište, u skladu sa urbanističkim uslovima datim u ovom Programu za ovu vrstu privremenih objekata
2.9	Otvorena površina u funkciji privremenog objekta	29/1 KO Kostanjica	Auto-kamp	$P = 1385 \text{ m}^2$	Prostor za postavljanje auto prikolica i kamp opreme, na postojećoj podlozi, bez mogućnosti vršenja trajnih izmjena na terenu. Prema projektu uređenja prostora. Neophodno je pribaviti saglasnost Uprave za zaštitu kulturnih dobara.
2.10	Otvorena površina u funkciji privremenog objekta	35 KO Kostanjica	Auto-kamp	$P = 1045 \text{ m}^2$	Prostor za postavljanje auto prikolica i kamp opreme, na postojećoj podlozi, bez mogućnosti vršenja trajnih izmjena na terenu. Prema projektu uređenja prostora. Neophodno je pribaviti saglasnost Uprave za zaštitu kulturnih dobara.
2.11	Otvorena površina u funkciji privremenog objekta	36 KO Kostanjica	Auto-kamp	$P = 1212 \text{ m}^2$	Prostor za postavljanje auto prikolica i kamp opreme, na postojećoj podlozi, bez mogućnosti vršenja trajnih izmjena na terenu. Prema projektu uređenja prostora. Neophodno je pribaviti saglasnost Uprave za zaštitu kulturnih dobara.
2.12	Montažno-demontažni privremeni objekat	60 K.O. Kostanjica	Ugostiteljski objekat sa terasom	$P \text{ objekta}= 20 \text{ m}^2$ $P \text{ terase}: 40\text{m}^2$	Objekat od lakih kvalitetnih materijala, montira se na gotovu podlogu, mora biti odignut od tla bez postavljanja bilo kakve podloge kojom bi se narušila postojeća zelena površina tako da se po isteku trajanja objekat lako demontira bez izmjene zatečene površine Terasa planirati na zatečenoj površini natkrivena suncobranima bež ili bijele boje bez mogućnosti zastakljivanja. Za odobrenje lokacije potrebna je saglasnost Glavnog gradskog arhitekte i konzervatorski uslovi za postavljanje montažno-demontažnog ugostiteljskog objekta od Uprave za zaštitu kulturnih dobara.

LOKACIJA br. 3: MORINJ, STRP

br. lok.	Vrsta prema načinu na koji je prišvršćen za tlo	katastarska parcela	Vrsta prema namjeni	dimenzije	opis privremenog objekta
3.1	Montažno-demontažni privremeni objekat	1174 K.O. Morinj 1175 K.O. Morinj	Privremeni ugostiteljski objekat sa terasom	šank: P= 15 m ² objekat: P = 95,50 m ² terasa: P = 182 m ²	Terasa i šank se postavljaju na postojećoj podlozi od kamenih ploča. Montažno-demontažna konstrukcija šanka. Terasa i šank su natkriveni drvenom konstrukcijom ili konstrukcijom od lameliranih drvenih nosača sa bijelim platnom.
3.2	Plutajući privredni objekat	akvatorij ispred kat. parcela 1174 i 1175 K.O. Morinj	Platforma za pristajanje plovnih objekata	L= 12,5 m x 2,5m	Pontoni - montažno-demontažni tipski fabrički elementi, osnovne metalne rešetkaste konstrukcije sa drvenim gazištima. Plutanje se obezbeđuje plovcima od poliestera ili betona ispunjenim hidrofobnom masom. Radi sprečavanja pomjeranja pontona postavljaju se unakrsne zatege sa opteživačima u vodi ili se sprečavanje pomjeranja obezbeđuje metalnim šipovima
3.3	Plutajući i montažno-demontažni privremeni objekat	1114 K.O. Morinj	Platforma za pristajanje plovnih objekata i kancelarija kontejnerskog tipa	Plutajući ponton 2,5 x 40m Površina akvatorija privezišta 800 m ²	Pontosko privezište - montažno-demontažni tipski fabrički elementi, osnovne metalne rešetkaste konstrukcije sa drvenim gazištima. Plutanje se obezbeđuje plovcima od poliestera ili betona ispunjenim hidrofobnom masom. Radi sprečavanja pomjeranja pontona postavljaju se unakrsne zatege sa opteživačima u vodi ili se sprečavanje pomjeranja obezbeđuje metalnim šipovima
3.11	Montažno demontažni privremeni objekat	1114 K.O. Morinj	Objekat kontejnerskog tipa	P=8m ²	Objekat montažno demontažnog tipa izrađen od lakih materijala – kancelarija.
3.4	Montažno-demontažni privremeni objekat (oprema)	1114 K.O. Morinj	Oprema za pristajanje brodova za prevoz putnika	Pristupni trougao dim 1x0,7m Rezervisani pristupni prostor 22x7m	Montažno-demontažni tipski fabrički elemenat od inoksa u obliku trougla specijalno izrađen za pristup brodova. Potrebno je dobiti saglasnost Lučke kapetanije.
3.5	Montažno-demontažni privremeni objekat	1113/4 i 1113/3 KO Morinj	Ribarska kućica - pomoći objekat za potrebe uzgajališta	P = 20 m ²	Montažno-demontažni drveni objekat na postojećoj podlozi. Neophodno je pribaviti saglasnost Uprave za zaštitu kulturnih dobara.
3.6	Montažno-demontažni privremeni objekat	1113/4 K.O. Morinj	Privremeni ugostiteljski objekat sa terasom	Objekat P= 10 m ² terasa: P = 30 m ²	Objekat od drveta, kvadratnog oblika; terasa na drvenoj podlozi natkrivena tipskim kvadratnim suncobranima bez ili bijele boje ili postavljanje rolo tende.

3.7	Montažno-demontažni privremeni objekat	492 KO Strp	Objekti i predmeti na stanici javnog gradskog prevoza – nastrešnica sa klupama na autobuskom stajalištu (može sadržati i kiosk za štampu)	P=8-12m ² (u zavisnosti od broja modula i postojanja kioska u okviru nadstrešnice)	Tipsko, modularno autobusko stajalište, u skladu sa urbanističkim uslovima datim u ovom Programu za ovu vrstu privremenih objekata
3.8	Montažno-demontažni privremeni objekat	492 KO Strp	Objekti i predmeti na stanici javnog gradskog prevoza – nastrešnica sa klupama na autobuskom stajalištu (može sadržati i kiosk za štampu)	P=8-12m ² (u zavisnosti od broja modula i postojanja kioska u okviru nadstrešnice)	Tipsko, modularno autobusko stajalište, u skladu sa urbanističkim uslovima datim u ovom Programu za ovu vrstu privremenih objekata
3.9	Montažno-demontažni privremeni objekat	408 KO Strp	Ribarska kućica - pomoći objekat za potrebe uzgajališta	P = 20 m ²	Montažno-demontažni drveni objekat na postojećoj podlozi. Neophodno je pribaviti saglasnost Uprave za zaštitu kulturnih dobara.
3.10	Montažno-demontažni privremeni objekat	647 KO Strp	Ribarska kućica - pomoći objekat za potrebe uzgajališta	P = 20 m ²	Montažno-demontažni drveni objekat na postojećoj podlozi. Neophodno je pribaviti saglasnost Uprave za zaštitu kulturnih dobara.

LOKACIJA br. 4: RISAN

br. lok.	Vrsta prema načinu na koji je prišvršćen za tlo	katastarska parcela	Vrsta prema namjeni	dimenzije	opis privremenog objekta
4.1	Montažno-demontažni objekti	518 K.O.Risan I	Terasa ugostiteljskog objekta	terasa: P=80 m ²	Terasa na postojećoj betonskoj podlozi nakrivena tipskim fabričkim suncobranima bijele ili bež boje
4.2	Montažno-demontažni objekat	518 K.O. Risan I	Privremeni ugostiteljski objekat sa terasom	P = 107 m ² (Ukupno objekat i terasa)	Postojeća betonska ponta pokrivač drveni tipski suncobrani bijele ili bež boje
4.3	Otvorena površina u funkciji privremenog objekta	577 K.O.Risan I	Privremeno parkiralište - stajališta za taxi vozila - 3 parking mjesta	P=3 x 3 x 5m= 45m ²	Napomena: Za odobrenje lokacija za taxi stajališta potrebno je prethodno pribaviti saobraćajnu saglasnost od nadležnog organa
4.4	Montažno-demontažni privremeni objekat (oprema)	578 K.O. Risan	Oprema z za pristajanje brodova za prevoz putnika	Pristupni trougao dim 1x0,7m Rezervisani pristupni prostor 30x7m	montažno-demontažni tipski fabrički elemenat od inoksa u obliku trougla specijalno izrađen za pristup brodova. Potrebno je dobiti saglasnost Lučke kapetanije
4.5	Otvorena površina u funkciji privremenog objekta	580 K.O Risan	Privremeno parkiralište	P=800m ²	Parkiralište na postojećoj betonskoj podlozi, može imati rampu za ulaz/izlaz sa kućicom za naplatu karata do 2m ²
4.6	Montažno-demontažni objekti	580 K.O. Risan I	Kiosci: administrativno kancelarijska djelatnost, sanitarni objekat, stražarska kućica za kontrolu ulaza/izlaza	(3,6 m x 4,0 m) x 5 objekata sanitarni obj - 0,8 m x 3,6 m Stražarska kućica - 2 m x 2 m	Aluminijске plastificirane kutije, plastični objekti, fabrički proizvedeni objekti

4.7	Pokretni privremeni objekat	580 K.O. Risan I	Konzervator za sladoled	1,2 m x 0,60 m	Tipski, fabrički proizvedeni aparati natkriveni suncobranom
4.8	Montažno-demontažni objekat	580 K.O. Risan I	Privremeni ugostiteljski objekat sa terasom	Objekat P=24 m ² Terasa P=20 m ²	Objekat: aluminijumske plastificirane kutije, aluminijski lim, termopan staklo Terasa: metalni stubovi – tenda plave boje
4.9	Montažno-demontažni objekti	1060 KO Risan I	Objekti i predmeti na stanici javnog gradskog prevoza – nastrešnica sa klupama na autobuskom stajalištu (može sadržati i kiosk za štampu)	P=8-12m ² (u zavisnosti od broja modula i postojanja kioska u okviru nadstrešnice)	Tipsko, modularno autobusko stajalište, u skladu sa urbanističkim uslovima datim u ovom Programu za ovu vrstu privremenih objekata
4.10	Nepokretni privremeni objekat	1061 K.O.Risan	Privremeni ugostiteljski objekat sa terasom	objekat: P=160 m ² terasa 1: P=47 m ² terasa 2: 100 m ²	Kamenom zidani objekat, dio južne fasade od pvc materijala i stakla Terasa 1: pokrivač- drvena pergola i tipski suncobrani Terasa 2 se nalazi na krovu objekta i natkriva drvenom pergolom i platnom.

LOKACIJA br. 5 : PERAST

br. lok	Vrsta prema načinu na koji je prišvršćen za tlo	katastarska parcela	Vrsta prema namjeni	dimenzije	opis privremenog objekta
5.1	Montažno-demontažni privremeni objekat	370 KO Perast	Ribarska kućica - pomoći objekat za potrebe uzgajališta	P = 20 m ²	Montažno demontažni drveni objekat na postojećoj podlozi
5.2	Plutajući privremeni objekat	akvatorij ispred kat. Parcele 370 KO Perast	Platforma (ponton) za pristup uzgajalištu sa obale	L = 12.5 m x 2.5 m	Montažno-demontažni tipski fabrički elementi, osnovne metalne rešetkaste konstrukcije sa drvenim gazištima. Plutanje se obezbeđuje plovicima od poliestera ili betona ispunjenim hidrofobnom masom. Radi sprječavanja pomjeranja pontona postavljaju se unakrsne zatege sa opteživačima u vodi ili se sprječavanje pomjeranja obezbeđuje metalnim šipovima
5.3	Montažno-demontažni privremeni objekat	368/3 KO Perast	Objekti i predmeti na stanici javnog gradskog prevoza – nastrešnica sa klupama na autobuskom stajalištu (može sadržati i kiosk za štampu)	P=8-12m ² (u zavisnosti od broja modula i postojanja kioska u okviru nadstrešnice)	Tipsko, modularno autobusko stajalište, u skladu sa urbanističkim uslovima datim u ovom Programu za ovu vrstu privremenih objekata
5.4	Otvoreni prostor u funkciji privremenog objekta	368/1 K.O. Perast	Privremeno parkiralište	P =208 m ²	Postojeći prostor za parkiranje, parterno označen i poravnat
5.5	Otvoreni prostor u funkciji privremenog objekta	368/1 K.O. Perast	Privremeno parkiralište - stajališta za taxi vozila - 2 parking mjesta	P=2 x 3 x 5m=30m ²	Postojeći prostor za parkiranje, parterno označen i poravnat Napomena: Za odobrenje lokacija za taxi stajališta potrebno je prethodno pribaviti

					saobraćajnu saglasnost od nadležnog organa
5.6	Otvoreni prostor u funkciji privremenog objekta	368/1 K.O. Perast	Privremeno parkiralište sa pratećim sadržajima	P = 287 m ² Fotovoltačni panel: 5.20 m x 5.20 m, visina: 3.40 m	Postojeći prostor za parkiranje, parterno označen i poravnat sa opremom – čeličnim stubom h=4m za video nadzor, krovnim fotovoltačnim panelom (fotovoltačni panel integriran sa čeličnom strukturom) i vertikalnom saobraćajnom signalizacijom (čelični stub h=4m i led diode)
5.7	Montažno-demontažni privredni objekat	368/2 K.O. Perast	Kiosk - prodajno informativna djelatnost	P = 2.55 m x 3.25 m	Kameni ili drveni tipski objekat natkriven drvetom
5.8	Plutajući i montažno-demontažni privredni objekat	Akvatorijum ispred kp 2 KO Perast	Platforma za pristajanje plovnih objekata	Plutajući ponton 2,5 x 25 m	Pontonsko pristanište - montažno-demontažni tipski fabrički elementi, osnovne metalne rešetkaste konstrukcije sa drvenim gazištim. Plutanje se obezbeđuje plovcima od poliestera ili betona ispunjenim hidrofobnom masom. Radi sprečavanja pomijeranja pontona postavljaju se unakrsne zatege sa opteživačima u vodi ili se sprečavanje pomijeranja obezbeđuje metalnim šipovima
5.9	Montažno-demontažni privredni objekat	82 K.O. Perast	Ugostiteljska terasa	P = 20 m ²	Terasa na postojećoj betonskoj podlozi nakrivena tipskim fabričkim suncobranima bijele ili bež boje
5.10	Montažno-demontažni privredni objekat	136 K.O. Perast	Ugostiteljska terasa	P = 120 m ²	Postojeća betonska ponta, popločana kamenim pločama pokrivač drveni suncobrani bijele ili bež boje
5.11	Montažno-demontažni privredni objekat (oprema)	136 K.O. Perast	Oprema za pristajanje brodova za prevoz putnika	Pristupni trougao dim 1x0,7m Rezervisani pristupni prostor 30x7m	montažno-demontažni tipski fabrički elemenat od inoksa u obliku trougla specijalno izrađen za pristup brodova. saglasnost Lučke kapetanije
5.12	Montažno-demontažni privredni objekat	136 K.O. Perast	Objekti i predmeti na stanicu javnog gradskog prevoza – nastrešnica sa klupama na autobuskom stajalištu (može sadržati i kiosk za štampu)	P=8-12m ² (u zavisnosti od broja modula i postojanja kioska u okviru nadstrešnice)	Tipsko, modularno autobusko stajalište, u skladu sa urbanističkim uslovima datim u ovom Programu za ovu vrstu privremenih objekata
5.13	Montažno-demontažni privredni objekat	348 K.O. Perast	Ugostiteljska terasa	P = 40 m ²	Terasa na postojećoj betonskoj podlozi ponte nakrivena tipskim fabričkim suncobranima bijele ili bež boje
5.14	Montažno-demontažni privredni objekat	369 K.O. Perast	Objekti i predmeti na stanicu javnog gradskog prevoza – nastrešnica sa klupama na autobuskom stajalištu (može sadržati i kiosk za štampu)	P=8-12m ² (u zavisnosti od broja modula i postojanja kioska u okviru nadstrešnice)	Tipsko, modularno autobusko stajalište, u skladu sa urbanističkim uslovima datim u ovom Programu za ovu vrstu privremenih objekata
5.15	Montažno-	369 K.O.	Kiosk - prodajno	P = 2.55 m x 3.25 m	Kameni ili drveni tipski objekat

	demontažni privremeni objekat	Perast	informativna djelatnost		natkriven drvetom
5.16	Otvoreni prostor u funkciji privremenog objekta	369 K.O. Perast	Privremeno parkiralište sa pratećim sadržajima	P = 420 m ²	Postojeći prostor za parkiranje, parterno označen sa opremom – čeličnim stubom h=4m za video nadzor i vertikalnom saobraćajnom signalizacijom (čelični stub h=4m i led diode)
5.17	Otvoreni prostor u funkciji privremenog objekta	369 K.O. Perast	stajališta za taxi vozila - 2 parking mjesta	P=2 x 3 x 5m=30m ²	Postojeća podloga Napomena: Za odobrenje lokacija za taxi stajališta potrebno je prethodno pribaviti saobraćajnu saglasnost od nadležnog organa
5.18	Otvoreni prostor u funkciji privremenog objekta	369 K.O. Perast	Privremeno parkiralište	P = 293 m ²	Postojeći prostor za parkiranje, parterno označen
5.19	Montažno-demontažni privremeni objekat	795 KO Perast	Ribarska kućica - pomoći objekat za potrebe uzgajališta	P = 20 m ²	montažno demontažni drveni objekat Neophodno je pribaviti saglasnost Uprave za zaštitu kulturnih dobara.
5.20	Montažno-demontažni privremeni objekat	785/1 KO Perast	Ribarska kućica - pomoći objekat za potrebe uzgajališta	P = 20 m ²	montažno demontažni drveni objekat Neophodno je pribaviti saglasnost Uprave za zaštitu kulturnih dobara.
5.22	Montažno-demontažni privremeni objekat	K.O. Perast	ugostiteljska terasa	P = 100 m ²	terasa postavljena na postojećoj betonskoj podlozi, pokrivač drveni suncobrani bijele ili bež boje Ugovor o korišćenju morskog dobra se može potpisati nakon završetka procedure uknjižbe ponte u Upravi za nekretnine.
5.23	Montažno-demontažni privremeni objekat	K.O. Perast	Ugostiteljska terasa	P = 158 m ²	Terasa na postojećoj podlozi popločanoj kamenim pločama pokrivač drvena konstrukcija sa pokrivačem platnom, trskom i sličnim lakim materijalima. Uzimajući u obzir da se planirana terasa nalazi u okviru grada Perasta koji predstavlja izuzetno važan atribut Izuzetne univerzalne vrijednosti Prirodног i kulturno-istorijskog područja Kotora, neophodno je za potrebe natrkivanja i opremanja navedene ugostiteljske terasne pronaći najpovoljnije rješenje za njenu adaptaciju radi uklapanja u autentičnu urbanu strukturu Perasta uz salglasnost Glavnog gradskog arhitekte. Ugovor o korišćenju morskog dobra se može potpisati nakon završetka procedure uknjižbe ponte u Upravi za nekretnine.
5.25	Montažno-demontažni privremeni objekat	371 KO Perast	Ribarska kućica - pomoći objekat za potrebe uzgajališta	P = 16 m ²	Montažno demontažni drveni objekat, montira se na gotovu podlogu, mora biti odignut od

					tla bez postavljanja bilo kakve podloge kojom bi se narušila postojeća zelena površina tako da se po isteku trajanja objekat lako demontira bez izmjene zatečene površine
5.26	Plutajući privremeni objekat	Akvatorijum ispred kp 368/1 KO Perast	Platforma za pristajanje plovnih objekata	Plutajući ponton 2,5 x 30 m + 17.5 x 2.5m	Pontonsko pristanište - montažno-demontažni tipski fabrički elementi, osnovne metalne rešetkaste konstrukcije sa drvenim gazištim. Plutanje se obezbeđuje plovцима od poliestera ili betona ispunjenim hidrofobnom masom. Radi sprečavanja pomijeranja pontona postavljaju se unakrsne zatege sa opteživačima u vodi ili se sprečavanje pomijeranja obezbeđuje metalnim šipovima Neophodno pribaviti saglasnost Lučke kapetanije.
5.27	Nepokretni privremeni objekat	Ispred K.P 84/1 KO Perast	Akva park: Bazen	Dimenzije bazena: 12 x 4 m	Bazen predviđen kao sastavni dio ponte koja je planirana ko UP83a u UP „Perast“. Bazensko korito je od armiranog betona adekvatno izolovano i obloženo keramičkim pločicama urađen prema svim standardima i tehničkim normativima za ovaku vrstu objekata. Temeljenje objekta je na armirano betosnim šipovima. Neophodno je obezbjediti konzervatorske uslove, uraditi konzervatorski projekat za uređenje obale-izgradnju ponte ispred kp 84 KO Perast označene kao UP83a i pribaviti saglasnost UZKD na isti.
5.28	Montažno-demontažni privremeni objekat	k.p.345 KO Perast	Terasa ugostiteljskog objekta	P=40m2	terasa postavljena na postojećoj betonskoj podlozi, pokrivač drveni suncobrani bijele ili bež boje Neophodno je pribaviti saglasnost Uprave za zaštitu kulturnih dobara. Uzimajući u obzir da se planirana terasa nalazi ukviru grada Perasta koji predstavlja izuzetno važan atribut Izuzetne univerzalne vrijednosti Prirodног i kulturno-istorijskog područja Kotora, neophodno je za potrebe natrkivanja i opremanja navedene ugostiteljske terasne pronaći najpovoljnije rješenje za njenu adaptaciju radi uklapanja u autentičnu urbanu strukturu Perasta uz salglasnost Glavnog gradskog arhitekte.
5.29	Montažno-demontažni	K.O. Perast	Ugostiteljska terasa	P = 28 m2	Terasa na postojećoj podlozi popločanoj kamenim pločama

	privremeni objekat				pokrivena tipskim suncobranima bijele ili bež boje. Ugovor o korišćenju morskog dobra se može potpisati nakon nakon završetka procedure uknjižbe ponte u Upravi za nekretnine. Uzimajući u obzir da se planirana terasa nalazi ukviru grada Perasta koji predstavlja izuzetno važan atribut Izuzetne univerzalne vrijednosti Prirodnog i kulturno-istorijskog područja Kotora, neophodno je za potrebe natrkivanja i opremanja navedene ugostiteljske terasne pronaći najpovoljnije rješenje za njenu adaptaciju radi uklapanja u autentičnu urbanu strukturu Perasta uz salglasnost Glavnog gradskog arhitekte.
5.30	Montažno-demontažni privremeni objekat	K.O. Perast	Ugostiteljska terasa	P = 126 m2	Terasa na betonskoj podlozi popločanoj kamenim pločama pokrivač drvena konstrukcija sa pokrivačem platnom, trskom i sličnim lakim materijalima. Ugovor o korišćenju morskog dobra se može potpisati nakon nakon završetka procedure uknjižbe ponte u Upravi za nekretnine. Neophodno je obezbjediti konzervatorske uslove, uraditi konzervatorski projekat za uređenje obale-izgradnju ponte ispred kp 84 KO Perast označene kao UP83a i pribaviti saglasnost UZKD na isti.

LOKACIJA br. 6: DRAŽIN VRT

br. lok.	Vrsta prema načinu na koji je prišvršćen za tlo	katastarska parcela	Vrsta prema namjeni	dimenzije	opis privremenog objekta	
6.1	Plutajući privremeni objekat	akvatorij ispred kat. Parcele 1124 I 1125 KO Orahovac II	Platforma za pristajanje i privez plovila - ponton za pristup uzgajalištu sa obale	L = 12.5 m x 2.5 m	Montažno-demontažni tipski fabrički elementi, osnovne metalne rešetkaste konstrukcije sa drvenim gazištima. Plutanje se obezbjeđuje plovцима od poliestera ili betona ispunjenim hidrofobnom masom. Radi sprječavanja pomjeranja pontona postavljaju se unakrsne zatege sa opteživačima u vodi ili se sprječavanje pomjeranja obezbjeđuje metalnim šipovima	
6.2	Montažno demontažni privremeni objekat	1125 KO Orahovac II	pomoćni objekat za potrebe uzgajališta	P = 20 m ²	montažno demontažni drveni objekat	
6.3	Montažno demontažni privremeni objekat	1124 KO Orahovac II	pomoćni objekat za potrebe uzgajališta	P = 20 m ²	montažno demontažni drveni objekat	
6.4	Plutajući privremeni objekat	akvatorij ispred kat. parcele 1228 K.O. Orahovac	ponton	L = 1.95 x 9.8 m + 1.95 x 31.4m – u obliku slova T	montažno-demontažni tipski fabrički elementi, osnovne metalne rešetkaste konstrukcije sa drvenim gazištima. Plutanje se obezbjeđuje plovциma od poliestera ili betona ispunjenim hidrofobnom masom. Radi sprječavanja pomjeranja pontona postavljaju se unakrsne zatege sa opteživačima u vodi ili se sprječavanje pomjeranja obezbjeđuje metalnim šipovima	
6.5	Otvorena površina u funkciji privremenog objekta	1246, 1230 K.O.Orahovac	Privremeno parkiralište	P= 200 m ²	Postojeća zemljana površina poravnata i obilježena	
6.6	Montažno demontažni privremeni objekat	1230, 1231 K.O.Orahovac	Ugostiteljski objekat sa terasom	šank P= 10 m ² kuhinja P= 55 m ² pomoćne prostorije P=45m ² , magacini P= 45 m ² natkrivena terasa sa mogućnošću zastavljenja 1: P=155 m ² natkrivena krovna terasa 2: P= 6.15 x 12.5m	Objekat od čvrstih materijala sa završnom obradom od kamena. Sjeverne i bočna strana objekta se zatvaraju betonskim zidom radi obezbjeđivanje terena a prednja i dio bočne se zatvaraju staklom. Krov iznad ukopanog dijela objekta je AB ploča- prohodan krov na kom se nalazi terasa uz parking, natkrivena pergola. Unutrašnje pregrade rade se od lakih materijala – gips kartonske ploče i sl.	Teraza 1 – prekrivena tegolom ili crijepom na konstrukciji od čeličnih ili drvenih stubova, betonska podloga popločana kamenim pločama. Zastavljanje terase 1 kliznim sistemasima je moguće isključivo u zimskom periodu. Klizno

					<p>preklapajući sistem zastakljivanja omogućava potpuno otvaranje terase u ljetnjem periodu, a zbog većih dimenzija kliznih vrata u odnosu na klasična vrata sa krilnim otvaranjem, ne zatvaraju vidik u zimskom periodu.</p> <p>Tearsa 2 – prirodna hladovina ili tipski drveni suncobrani, betonska podloga popločana kamenim pločama. Neophodno je pribaviti saglasnost Uprave za zaštitu kulturnih dobara-konzervatorske uslove u odnosu na gabarite, materijalizaciju i oblikovnost.</p> <p>Na izgled i dimenzije ugostiteljskog objekta neophodno je pribaviti saglasnost glavnog gradskog arhitekte i konzervatorske uslove Uprave za zaštitu kulturnih dobara.</p>
6.7	Montažno demontažni privremeni objekat	1232 K.O.Orahovac	Ugostiteljski objekat sa terasom	Toaleti P= 13 m ² Magacin P= 13m ² šank P= 24 m ² otkrivena terasa P= 365 m ² natkrivena terasa P= 115m ²	<p>Montažni objekat, čelične konstrukcije sa oblogom od osb ploča i kamena, pokriven limom. Terase su izrađene od drvenih lamela na čeličnoj podkonstrukciji. Natkrivaju se konstrukcijom od drvenih lameliranih greda na čeličnim stubovima. Između greda su pvc platna u funkciji zasjenčenja prostora. Neophodno je pribaviti saglasnost Uprave za zaštitu kulturnih dobara- konzervatorske uslove u odnosu na gabarite, materijalizaciju i oblikovnost.</p> <p>Na izgled i dimenzije ugostiteljskog objekta neophodno je pribaviti saglasnost glavnog gradskog arhitekte.</p>
6.8	Montažno demontažni privremeni objekat	1235 KO Orahovac II	Ribarska kućica - pomoćni objekat za potrebe uzgajališta	P = 10.50 m ²	montažno demontažni drveni objekat
6.9	Montažno demontažni privremeni objekat	1244 i 1243/1 KO Orahovac II	Ribarska kućica - pomoćni objekat za potrebe uzgajališta	P = 20 m ²	montažno demontažni drveni objekat Neophodno je pribaviti saglasnost Uprave za zaštitu kulturnih dobara.
6.10	Montažno demontažni privremeni objekat	1243/1 KO Orahovac II	Ribarska kućica - pomoćni objekat za potrebe uzgajališta	P = 125 m ²	montažni objekat od dvostrukog ravnog plastificiranog aluminijskog lima na uređenoj i izgrađenoj podlozi

LOKACIJA br. 7: ORAHOVAC

r. lok.	Vrsta prema načinu na koji je prišvršćen za tlo	katastarska parcela	Vrsta prema namjeni	dimenzije	opis privremenog objekta
7.1	Montažno demontažni privremeni objekat	282/1 i 281 K.O. Orahovac I	Privremeni ugostiteljski objekat	objekat P = 10 m ² terasa P=140 m ² kuhinja P=8m ²	Montažna drvena konstrukcija, pokrivac-tegola
7.2	Montažno demontažni privremeni objekat	453/1 K.O. Orahovac I	Ribarska kućica - pomoći objekat za potrebe uzgajališta	P = 20 m ²	montažno demontažni objekat od drveta, na postojećoj betonskoj podlozi
7.3	Montažno demontažni privremeni objekat	454 i 455 K.O. Orahovac I	Ribarska kućica - pomoći objekat za potrebe uzgajališta	P = 20 m ²	montažno demontažni objekat od drveta, na postojećoj betonskoj podlozi
7.4	Plutajući privremeni objekat	akvatorijum ispred kat. parcele 454 i 455 K.O. Orahovac I	Platforma za pristajanje i privez plovila - ponton za pristup uzgajalištu sa obale	L = 12.5 m x 2.5 m	montažno-demontažni tipski fabrički elementi, osnovne metalne rešetkaste konstrukcije sa drvenim gazištima. Plutanje se obezbeđuje plovicima od poliestera ili betona ispunjenim hidrofobnom masom. Radi sprječavanja pomjeranja pontona postavljaju se unakrsne zatege sa opteživačima u vodi ili se sprječavanje pomjeranja obezbeđuje metalnim šipovima

LOKACIJA br. 8 : LJUTA

br. lok.	Vrsta prema načinu na koji je prišvršćen za tlo	katastarska parcela	Vrsta prema namjeni	dimenzije	opis privremenog objekta
8.1	Montažno demontažni privremeni objekat	297 KO Dobrota I	Ribarska kućica - pomoći objekat za potrebe uzgajališta	P = 20 m ²	montažno demontažni drveni objekat Neophodno je pribaviti saglasnost Uprave za zaštitu kulturnih dobara.
8.2	Otvorena površina u funkciji privremenog objekta	2559/1 K.O. Dobrota I	Privremeno parkiralište	P= 200 m ²	Postojeća zemljana površina poravnasta. Parking će se realizovati nakon dobijanja saobraćajne saglasnosti od nadležnog organa.
8.3	Montažno demontažni privremeni objekat	282/1 i 281 K.O. Dobrota I	Privremeni ugostiteljski objekat	Objekat = 35 m ² Terasa P=55 m ²	Objekat od montažno demontažne konstrukcije, čelika pocijančanog i plastificiranog u boji, od inoksa, eloksiranog ili plastificiranog aluminijuma, drveta, a svojim izgledom, oblikovanjem i bojom usklađen sa prostorom u kojem se postavlja Terasa natkrivena drvenom pergolom. Za odobrenje lokacije potrebna je saglasnost Glavnog gradskog arhitekte i konzervatorski uslovi od Uprave za zaštitu kulturnih

					dobra i uraditi konzervatorski projekat.
--	--	--	--	--	--

LOKACIJA br. 9 : DOBROTA

br. lok	Vrsta prema načinu na koji je prišvršćen za tlo	katastarska parcela	Vrsta prema namjeni	dimenzije	opis privremenog objekta
9.1	Otvorena površina u funkciji privremenog objekta	2559/1 K.O. Dobrota I	Privremeno parkiralište	P= 240 m ²	Postojeća zemljana površina poravnasta. Parking će se realizovati nakon dobijanja saobraćajne saglasnosti od nadležnog organa.
9.2	Montažno demontažni privremeni objekat	398 K.O. Dobrota I	Ugostiteljska terasa	P = 20 m ²	Terasa na postojećoj betonskoj podlozi ponte natkrivena tipskim fabričkim suncobranima bijele ili bež boje
9.3	Montažno demontažni privremeni objekat	kat.parc. 401 K.O. Dobrota I	Ugostiteljska terasa	P = 30 m ²	Terasa na postojećoj betonskoj podlozi natkrivena tipskim fabričkim suncobranima bijele ili bež boje
9.4	Montažno demontažni privremeni objekat	404 K.O. Dobrota I	Ugostiteljska terasa («Forum»)	P=28 m ²	postojeća betonska ponta, popločana kamenim pločama pokrivač drveni suncobrani bijele ili bež boje
9.5	Montažno demontažni privremeni objekat	407 K.O. Dobrota I	Ugostiteljski objekat sa terasom "Premijer"	Objekat: P=55 m ² + 29 m ² terasa: P=540 m ²	objekat zidan opekom do visine 1.10 m, bočne strane zatvorene staklom. Dio terase natkriven drvenim letvama na nosećoj metalnoj konstrukciji a ostatak terase natkriven kružnim suncobranima od trske. Za odobrenje lokacije potrebna je saglasnost Glavnog gradskog arhitekte i konzervatorski uslovi od Uprave za zaštitu kulturnih dobara.
9.6	Plutajući privremeni objekat	kat.parc. 409 K.O. Dobrota I	Platforma za pristajanje i privez plovila	L = 45 m Površina akvatorija privezišta 530 m ²	Na postojeće izgrađeno betonsko pristanište se montiraju plutajući pontoni koji formiraju komercijalno privezište Dubina uz pristanište 0.1m-1.3 m, dubina na prilazu pristaništa 5m-0.8m Opis pontona: montažno-demontažni tipski fabrički elementi, osnovne metalne rešetkaste konstrukcije sa drvenim gazštima. Plutanje se obezbeđuje plovцима od poliesterera ili betona ispunjenim hidrofobnom

					masom. Radi sprječavanja pomjeranja pontona postavljaju se unakrsne zatege sa opteživačima u vodi ili se sprječavanje pomjeranja obezbjeđuje metalnim šipovima
9.7	Montažno-demontažni privremeni objekat (oprema)	661 KO Dobrota	Oprema za pristajanje brodova za prevoz putnika	Pristupni trougao dim 1x0,7m Rezervisani pristupni prostor 30x7m	montažno-demontažni tipski fabrički elemenat od inoksa u obliku trougla specijalno izrađen za pristup brodova. Potrebno je dobiti saglasnost Lučke kapetanije
9.8	Montažno demontažni privremeni objekat	816 K.O. Dobrota	Ugostiteljska terasa («Babilon»)	$P = 20 \text{ m}^2$	postojeća betonska ponta, popločana kamenim pločama pokrivač drveni suncobrani bijele ili bež boje ili drvenom konstrukcijom sa pokrivačem platnom, trskom i sličnim lakinim materijalima
9.9	Montažno demontažni privremeni objekat	904 K.O. Dobrota	Ugostiteljska terasa	$P = 40 \text{ m}^2$	Terasa na postojećoj betonskoj podlozi ponte natkrivena tipskim fabričkim suncobranima bijele ili bež boje
9.10	Montažno demontažni privremeni objekat	821 K.O. Dobrota	Ugostiteljska terasa («Forza mare»)	$P = 75 \text{ m}^2$	postojeća betonska ponta, popločana kamenim pločama pokrivač drveni suncobrani bijele ili bež boje ili drvenom konstrukcijom sa pokrivačem platnom, trskom i sličnim lakinim materijalima
9.11	Montažno demontažni privremeni objekat	1035 K.O. Dobrota I	Ugostiteljska terasa	$P = 30 \text{ m}^2$	Terasa na postojećoj betonskoj podlozi natkrivena tipskim fabričkim suncobranima bijele ili bež boje
9.12	Montažno demontažni privremeni objekat	1189/1 K.O Dobrota	Montažna parking garaža – mjesto za iznajmljivanje kajaka i SUP daski	$P=2x4\text{m}$ $H=2\text{m}$	Montažno-demontažni objekat od metalnih profila 6x4cm
9.13	Montažno demontažni privremeni objekat	1393 K.O. Dobrota I	Ugostiteljska terasa	$P = 40 \text{ m}^2$	Terasa na postojećoj betonskoj podlozi ponte natkrivena tipskim fabričkim suncobranima bijele ili bež boje
9.14	Plutajući privremeni objekat	kat.parcela 1760 K.O. Dobrota	Platforma za pristajanje i privez plovila - jedrilica	$L = 25 \text{ m} + L=20 \text{ m}$	Na operativnu obalu namijenjena za pristajanje i privez jedrilica i ostalih plovila jedriličkog kluba se montiraju plutajući pontoni koji formiraju privezište. Opis pontona: montažno-demontažni tipski fabrički elementi, osnovne metalne rešetkaste

					konstrukcije sa drvenim gazištima. Plutanje se obezbjeđuje plovčima od poliestera ili betona ispunjenim hidrofobnom masom. Radi sprječavanja pomjeranja pontona postavljaju se unakrsne zatege sa opteživačima u vodi ili se sprječavanje pomjeranja obezbjeđuje metalnim šipovima
9.15	Plutajući privremeni objekat	kat.parcela 1760 K.O. Dobrota	Platforma za pristajanje i privez plovila - sezonsko pristajanje tur. brodova i komercijalni privez	Plutajući ponton L=37,5x2,5m Površina akvatorija privezišta 480 m ²	Na postojeće izgrađeno betonsko pristanište se montiraju plutajući pontoni koji formiraju komercijalno privezište. Plutajući pontoni su montažno-demontažni tipski fabrički elementi, osnovne metalne rešetkaste konstrukcije sa drvenim gazištima. Plutanje se obezbjeđuje plovčima od poliestera ili betona ispunjenim hidrofobnom masom. Radi sprječavanja pomjeranja pontona postavljaju se unakrsne zatege sa opteživačima u vodi ili se sprječavanje pomjeranja obezbjeđuje metalnim šipovima
9.16	Plutajući privremeni objekat	Akvatorijum ispred 1751/2 KO Dobrota	Platforma za pristajanje i privez plovila	L=12,5x2,5m Površina akvatorijuma 100 m ²	Montažno-demontažni tipski fabrički elementi osnovne metalne rešetkaste konstrukcije sa drvenim gazištima. Plutanje se obezbjeđuje plovčima od poliestera, ispunjenim hidrofobnom masom. Radi sprječavanja pomjeranja pontona postavljaju se unakrsne zatege sa opteživačima u vodi. Potrebno je dobiti saglasnost Lučke kapetanije
9.11	Montažno demontažni privremeni objekat	329 K.O. Dobrota I	Ugostiteljska terasa	P = 80 m ²	Terasa na postojećoj betonskoj podlozi natkrivena tipskim drvenim suncobranima bijele ili bež boje

LOKACIJA br. 10: DOBROTA

br. Lok	Vrsta prema načinu na koji je prišvršćen za tlo	katastarska parcela	Vrsta prema namjeni	dimenzije	opis privremenog objekta
10.1	Plutajući privremeni objekat	Akvatorijum ispred k.p. 2018 KO Dobrota	Platforma za pristajanje i privez plovila	12.5 m x 2.5 m	montažno-demontažni tipski fabrički elementi, osnovne metalne rešetkaste konstrukcije sa drvenim gazištima. Plutanje se obezbjeđuje plovцима od poliestera, ispunjenim hidrofobnom masom. Plutanje se obezbješuje plovцима od poliestera ili betona ispunjenim hidrofobno masom. Radi sprečavanja pomijeranja pontona, postavljaju se unakrsne zatege sa opteživačima u vodi ili se sprečavanje pomijeranja obezbjeđuje metalnim šipovima. Potrebno je dobiti saglasnost Lučke kapetanije
10.2	Montažno demontažni privremeni objekat	2018 K.O Dobrota I	Paviljon	Sedam promotivnih paviljona površine $P= 6m^2$	Paviljon je slobodnostojeći montažno-demontažni privremeni objekat od trajnog materijala otpornog na atmosferske uticaje. Postavlja se na postojeću uređenu javnu površinu i namijenjen promociji „Bokaaquariuma“, i Instituta za biologiju mora.
10.3	Montažno demontažni privremeni objekat	2018 K.O Dobrota I	Biskop na otvorenom	$P= 40m^2$	Bioskop na otvorenom je fabrički proizvedeni i atestirani objekat koji se sastoji od lакih, montažno-demontažnih konstrukcija i na njih postavljenih gaznih površina od čvrstih materijala, sa pripadajućom tehničkom opremom (ozvučenje, osvjetljenje, ekran) i prostorom i pratećom opremom za gledaoce (ograda, ograđeni prostor, tribine, stolice).
10.4	Montažno demontažni privremeni objekat	2018 K.O Dobrota I	Kiosk	$P= 8m^2$	Tipski objekat. Neophodno je pribaviti saglasnost Uprave za zaštitu kulturnih dobara - konzervatorske uslove u odnosu na gabarite, materijalizaciju i oblikovnost i saglasnost Glavnog gradskog arhitekte.
10.5	Montažno- demontažni privremeni objekat	kat.parcela 2020 K.O. Dobrota	Objekat kontejnerskog tipa - Prostor za potrebe jedriličarskog kluba	4 x 6 m	Montažno-demontažni tipski objekat. Za odobrenje lokacije potrebna je saglasnost Glavnog gradskog arhitekte i konzervatorski uslovi od Uprave za zaštitu kulturnih dobra.
10.6	Plutajući privremeni	ispred kat.parcele	Platforma za pristajanje i privez		Komercijalno pristanište sastavljeno od plutajućih profila

br. Lok	Vrsta prema načinu na koji je prišvršćen za tlo	katastarska parcela	Vrsta prema namjeni	dimenzije	opis privremenog objekta
	objekat	2020 K.O. Dobrota	plovila		pontona i lukobrana Montažno-demontažni tipski fabrički elementi od fabričkih kocki. Plutanje se obezbjeđuje plovicima od poliestera, ispunjениm hidrofobnom masom. Radi sprječavanja pomjeranja pontona postavljaju se unakrsne zatege sa opteživačima u vodi. Potrebno je dobiti saglasnost Lučke kapetanije
10.7	Montažno- demontažni privremeni objekat	2020 K.O. Dobrota	Dječje igralište	$P = 125 \text{ m}^2$	Tipski atestirani objekti za dječju zabavu na postojećoj podlozi
10.8	Otvorena površina u funkciji privremenog objekta	2020 K.O.Dobrota I	Privremeno parkiralište - stajališta za taxi vozila - 5 parking mjesta	$P=3 \times 3 \times 5\text{m}=45\text{m}^2$	Parkiralište na postojećoj podlozi Napomena: Za odobrenje lokacija za taxi stajališta potrebno je prethodno pribaviti saobraćajnu saglasnost od nadležnog organa
10.9	Pokretni privremeni objekat	2020 K.O.Dobrota I	Konzervator za sladoled	$P= 1.20 \text{ m} \times 0.60 \text{ m}$	tipski, fabrički proizvedeni aparat natkriven suncobranom
10.10	Montažno- demontažni privremeni objekat (oprema)	2020 K.O. Dobrota	Platforma za pristajanje i privez plovila	Pristupni trougao dim $1 \times 0,7\text{m}$ Rezervisani pristupni prostor $22 \times 7\text{m}$	montažno-demontažni tipski fabrički elemenat od inoksa u obliku trougla specijalno izrađen za pristup brodova. Potrebno je dobiti saglasnost Lučke kapetanije
10.11	Montažno- demontažni privremeni objekat	2023 K.O.Dobrota I	Ugostiteljska terasa	$P= 99 \text{ m}^2$ ($11 \text{ m} \times 9 \text{ m}$)	terasa na završenoj podlozi od behaton ploča, pokrivena isključivo tipskim kvadratnim suncobranima bijele ili bež boje.
10.12	Montažno- demontažni privremeni objekat	2023 K.O. Dobrota	Dječje igralište	$P = 125 \text{ m}^2$	Tipski atestirani objekti za dječju zabavu na postojećoj podlozi
10.13	Montažno- demontažni privremeni objekat	2023 K.O.Dobrota I	Ugostiteljska terasa	$P=80 \text{ m}^2$ ($11.5 \text{ m} \times 7.0\text{m}$)	terasa je na završenoj podlozi od behaton ploča, pokrivena isključivo tipskim kvadratnim suncobranima bijele ili bež boje. Terasa mora biti odmaknuta od ulice u skladu sa projektom uređenja.
10.14	Montažno- demontažni privremeni objekat	2023 K.O.Dobrota I	Ugostiteljska terasa	$P= 65 \text{ m}^2$	terasa je na završenoj podlozi od behaton ploča, pokrivena isključivo tipskim kvadratnim suncobranima bijele ili bež boje. Terasa mora biti odmaknuta od ulice u skladu sa projektom uređenja.
10.15	Montažno- demontažni privremeni objekat	2023 K.O.Dobrota I	Ugostiteljska terasa	$P = 60 \text{ m}^2$	terasa je na završenoj podlozi od behaton ploča, pokrivena isključivo tipskim kvadratnim suncobranima bijele ili bež boje. Terasa mora biti odmaknuta od

br. Lok	Vrsta prema načinu na koji je prišvršćen za tlo	katastarska parcela	Vrsta prema namjeni	dimenzije	opis privremenog objekta
					ulice u skladu sa projektom uređenja.
10.16	Montažno-demontažni privremeni objekat	2023 K.O.Dobrota I	Ugostiteljska terasa	$P = 78.30 \text{ m}^2$ (13.5 m x 5.8 m)	terasa je na završenoj podlozi od beton ploča, pokrivena isključivo tipskim kvadratnim suncobranima bijele ili bez boje. Terasa mora biti odmaknuta od ulice 1.5 m u skladu sa projektom uređenja.
10.17	Montažno-demontažni privremeni objekat	2023 K.O.Dobrota I	Ugostiteljska terasa	$P = 45 \text{ m}^2$	terasa je na završenoj podlozi od beton ploča, pokrivena isključivo tipskim kvadratnim suncobranima bijele ili bez boje. Terasa mora biti odmaknuta od ulice 1.5 m u skladu sa projektom uređenja.
10.18	Plutajući privremeni objekat	2436 K.O.Dobrota plaža i akva prostor	Objekat za igre na vodi	prostor na kopnu: $P = 4 \text{ m}^2$	Manipulativni prostor na pijesku i akvatorij moraju biti označeni bovama a sve izdvojeno iz kupališta. Na pripadajućem plažnom dijelu dozvoljeno je postavljanje objekta za potrebe prodaje karata i smještanja dijela opreme za potrebe objekta za igre na vodi Napomena: Za odobrenje ove lokacije i vizuelni izgled predviđenog privremenog objekta neophodna je saglasnost Glavnog gradskog arhitekte
10.19	Montažno-demontažni privremeni objekat	2436 K.O.Dobrota I	Ugostiteljska terasa	$P = 80 \text{ m}^2$	terasa je na postojećoj betonskoj podlozi natkrivena tipskim suncobranima bijele ili bez boje
10.20	Montažno demontažni privremeni objekat	2436 K.O Dobrota I	Ugostiteljski objekat sa tersaom	Objekat: $P=15 \text{ m}^2$ Terasa: $P=50 \text{ m}^2$	Drvena montažna konstrukcija objekta, pokrivač tegola ploče. Terasa natkrivena kružnim drvenim suncobranima od trske ili platna bijele ili bez boje Neophodno je pribaviti saglasnost Uprave za zaštitu kulturnih dobara - konzervatorske uslove u odnosu na gabarite, materijalizaciju i oblikovnost i saglasnost Glavnog gradskog arhitekte.
10.21	Plutajući privremeni objekat	Sidrište u akvatorijumu Luke Kotor-Lokacija fakultet za pomorstvo	Pojedinačni vez (na bovu) - Plutača za privez kruzera Katamaranska bova 300 tona privezne sile sa dvije kuke		Objekat datih dimenzija vizuelno predstavlja razdjeljeni krug elipsoidnog oblika u kome su u razdjelnom prostoru manuelne stepenice za penjanje na objekat. Objekat je na površinskom dijelu opremljen razdjelnom zaštitnom ogradom, reflektujućim panoom za markaciju kao i samonosećim svetionikom vidljivim 3nm. Na platou bove nalaze se dvije bitve za privez servisnog broda I dvije

br. Lok	Vrsta prema načinu na koji je prišvršćen za tlo	katastarska parcela	Vrsta prema namjeni	dimenzije	opis privremenog objekta
					<p>brzo otpuštajuće zakačne kuke za privez kopa sa kruzera. Objekat je opremljen sa odgovarajućim svjetlosnim i sigurnosnim elementima u skladu sa standardima EU. Plutajuća bova je sa posteljicom morskog dna uvezana sistemom vještačkog grebena sadržanog od betonskih blokova i lančanog sistema priveza istih u sistemu "korpo molto". Vještački greben je u obliku krsta čime se postiže obezbjeđenje pritezne sile iz svih pozicija ukupne težine 300 tona. Lančani sistem je dimenzionisan u skladu sa proračunima proizvođača i ima potrebu da u razdjelnom dijelu ima plivajući karakter iznad morskog dna čime se sprječava ugrožavanje marikulture morskog dna i ujedno se pospješuje purifikacija vodene mase u zoni lančanika što pogoduje ribljem fondu i predstavlja elemenat održivog upravljanja.</p> <p>Napomena: Jedinstvena lokacija predstavlja Lokaciju sidrišta luke Kotor "Plagente", u okviru koje se pramčana bova nalazi u zoni bliže Instituta za biologiju mora, a krmena bova na lokaciji naspram Fakulteta za pomorstvo. Distanca između bova iznosi cca 360-380 metara.</p>
10.22	Montažno demontažni objekat	2023 K.O.Dobrota I	Terasa ugostiteljskog objekta	P = 30 m ² (12 m x 2.5 m)	<p>terasa postavljena na podlozi od behaton ploča, pokrivanje: isključivo tipskim kvadratnim suncobranima bijele ili bež boje.</p> <p>Terasa mora biti odmaknuta od ulice 1.5 m u skladu sa projektom uređenja.</p>

LOKACIJA br. 11: KOTOR - BENOVO

br. lok.	Vrsta prema načinu na koji je prišvršćen za tlo	katastarska parcela	Vrsta prema namjeni	dimenzije	opis privremenog objekta
11.1	Montažno-demontažni privremeni objekat (oprema)	2440/7 KO Kotor	Oprema za pristajanje brodova za prevoz putnika	Pristupni trougao dim 1x0,7m Rezervisani pristupni prostor 22x7m	<p>Montažno-demontažni tipski fabrički elemenat od inoksa u obliku trougla specijalno izrađen za pristup brodova – solarnih katamarana.</p> <p>Potrebno je dobiti saglasnost Lučke kapetanije</p>

11.2	Otvorena površina u funkciji privremenog objekta	2440/1 K.O. Dobrota	Privremeno parkiralište	$P = 4.000 \text{ m}^2$	Postojeća površina parterno poravnata i uređena. Potrebno je obezbijediti ozelenjavanje na min 100m2
11.3	Montažno-demontažni privredni objekat	2559/3 K.O. Kotor I	Objekti i predmeti na stanici javnog gradskog prevoza – nastrešnica sa klupama na autobuskom stajalištu (može sadržati i kiosk za štampu)	$P=8-12\text{m}^2$ (u zavisnosti od broja modula i postojanja kioska u okviru nadstrešnice)	Tipsko, modularno autobusko stajalište, u skladu sa urbanističkim uslovima datim u ovom Programu za ovu vrstu privremenih objekata
11.4	Plutajući privredni objekat	Akvatorij ispred k.p. 1 K.O. Kotor	Platforma za pristajanje i privez plovila	2 kom (12 m x 3 m) Ukupna dužina pontona 24 m	Montažno-demontažni tipski fabrički elementi, osnovne metalne rešetkaste konstrukcije sa drvenim gazištima. Plutanje se obezbjeđuje plovцима od poliestera ili betona ispunjenim hidrofobnom masom. Radi sprječavanja pomjeranja pontona postavljaju se unakrsne zatege sa opteživačima u vodi ili se sprječavanje pomjeranja obezbjeđuje metalnim šipovima Potrebno je dobiti saglasnost Lučke kapetanije
11.5	Montažno-demontažni privredni objekat	4/1 K.O. Kotor	Informacioni punkt	$P=2\text{m}^2$	Montažno-demontažni tipski objekat
11.6	Montažno-demontažni privredni objekat	4 K.O. Kotor I	Dječje igralište	$P = 100 \text{ m}^2$	Tipski atestirani objekti za dječju zabavu na postojećoj podlozi
11.7	Montažno-demontažni privredni objekat	4/1 K.O. Kotor	Informacioni punkt	$P=2\text{m}^2$	Montažno-demontažni tipski objekat
11.8	Montažno-demontažni privredni objekat	4/1 K.O Kotor I	Kiosk – administrativne kancelarije za potrebe Luke Kotor AD	$P=20 \text{ m}^2$	Tipski objekat Neophodno je pribaviti saglasnost Uprave za zaštitu kulturnih dobara- konzervatorske uslove u odnosu na gabarite, materijalizaciju i oblikovnost.
11.9	Otvorena površina u funkciji privremenog objekta	4 K.O. Kotor	Mobilijar sportskog karaktera - teretana u prirodi	P zone =90 m2	Tipske fabrički izrađene sprave u postojećem parku
11.10	Montažno-demontažni privredni objekat	15 K.O. Kotor I	Ugostiteljska terasa («Lav»)	$P1 = 40 \text{ m}^2$ $P2 = 35 \text{ m}^2$	Terasa ispred objekta je na postojećoj podlozi. Terasa 1 se natkriva metalnom konstrukcijom (leksan-staklo), terasa 2 rolo tendom bež ili bijele boje. Zastakljivanje terase 1 staklenim kliznim sistemima je moguće isključivo u zimskom periodu. Klizno preklapajući sistem zastakljivanja omogućava potpuno otvaranje terase u ljetnjem periodu, a zbog većih dimenzija kliznih vrata u odnosu na klasična vrata sa krilnim otvaranjem, ne zatvaraju vidik u zimskom

					periodu.
11.11	Otvorena površina u funkciji privremenog objekta	15 K.O. Kotor I 17 K.O. Kotor I 18/1 K.O. Kotor I	Privremeno parkiralište	parking P=77 m ² + 117 m ²	Postojeća uređena asfaltna podloga, ograđena žardinjerama i označena
11.12	Otvorena površina u funkciji privremenog objekta	21/2 i 22 K.O. Kotor I	Privremeno parkiralište	parking P=4430 m ² korisna površina: P= 2950 m ² (170 park.mjest) kiosk P= 6 m ²	postojeća uređena asfaltna podloga, ograđena žardinjerama i označena
11.13	Montažno-demontažni privremeni objekat	21/4 K.O. Kotor I	Kiosk za jednostavne ugostiteljske usluge	P = 3.5 m x 2.5 m	Tipski kiosk
11.14	Montažno-demontažni privremeni objekat	4/1 K.O. Kotor	Štand – prodaja suvenira	P = 4 m ²	Drvena ili metalna konstrukcija, pult. Privremeni objekat služi za prodaju suvenira isključivo domaće radinosti.

LOKACIJA br. 12 : KOTOR - PRISTANIŠTE

br. lok	Vrsta prema načinu na koji je prišvršćen za tlo	katastarska parcela	Vrsta prema namjeni	dimenziјe	opis privremenog objekta
12.1	Montažno-demontažni privremeni objekat	28/1 K.O. Kotor I	Informacioni pano	P=2,5 x 1,5 =3,25 m ²	Tipski objekat za pružanje informacija
12.2	Montažno-demontažni privremeni objekat	28/1 K.O. Kotor I	Kiosk: administrativno kancelarijska djelatnost,	P=1.6 x 1.5 5m	Tipski objekat Neophodno je pribaviti saglasnost Uprave za zaštitu kulturnih dobara-konzervatorske uslove u odnosu na gabarite, materijalizaciju i oblikovnost.
12.3	Montažno-demontažni privremeni objekat	28/1 K.O. Kotor I	Kiosk - stražarska kućica	P=2m2	tipski objekat Neophodno je pribaviti saglasnost Uprave za zaštitu kulturnih dobara-konzervatorske uslove u odnosu na gabarite, materijalizaciju i oblikovnost.
12.4	Montažno-demontažni privremeni objekat	28/1 K.O. Kotor I	Bankomat - pružanje bankarskih usluga	1 m x 2.6 m	Postojeći tipski uređaj koji se montiran na postojeći objekat
12.5	Montažno-demontažni privremeni objekat	28/1 K.O. Kotor I	Kiosk: administrativno kancelarijska djelatnost,	P=2.6 x 2.5m	Tipski objekat Neophodno je pribaviti saglasnost Uprave za zaštitu kulturnih dobara-konzervatorske uslove u odnosu na gabarite, materijalizaciju i oblikovnost.
12.6	Montažno-demontažni privremeni objekat	28/1 K.O. Kotor I	Kiosk: stražarska kućica za kontrolu ulaza/izlaza	P=2.6 x 2.5m	Tipski objekat Neophodno je pribaviti saglasnost Uprave za zaštitu kulturnih dobara-konzervatorske uslove u odnosu na gabarite, materijalizaciju i oblikovnost.

12.7	Montažno-demontažni privremeni objekat	28/1 K.O. Kotor I	Informacioni pano	P=2,5 x 1,5 =3,25 m ²	Tipski objekat za pružanje informacija
12.8	Montažno-demontažni privremeni objekat	28/1 K.O. Kotor I	Informacioni pano	P=1x0.5m	Tipski objekat za pružanje informacija
12.9	Montažno-demontažni privremeni objekat	28/1 K.O. Kotor I	Informacioni pano	P=1x0.5m	Tipski objekat za pružanje informacija
12.10	Otvorena površina u funkciji privremenog objekta	28/2 K.O. Kotor I	Privremeno parkiralište – sa kućicama za naplatu parkinga na ulazu i izlazu i rampama	Pobj.= 2 x 1 m ² Ppark.= 2015 m ² (cca 98 park.mjest)	Postojeća uređena podloga, ograđena žardinjerama i označena
12.11	Montažno-demontažni privremeni objekat	28/1 4 K.O. Kotor I	Kiosk za jednostavne ugostiteljske usluge	P =3.5 m x 2.5 m	Tipski kiosk
12.12	Montažno-demontažni privremeni objekat	28/1 K.O. Kotor I	Objekti i predmeti na stanici javnog gradskog prevoza – nastrešnica sa klupama na autobuskom stajalištu (može sadržati i kiosk za štampu)	P=8-12m ² (u zavisnosti od broja modula i postojanja kioska u okviru nadstrešnice)	Tipsko, modularno autobusko stajalište, u skladu sa urbanističkim uslovima datim u ovom Programu za ovu vrstu privremenih objekata
12.13	Plutajući privremeni objekat	Akvatorijum ispred 28 K.O. Kotor I	Mjerno mjesto – stanica - mareografska stanica	P = 1 m ²	Tipski, fabrički proizvedeni aparat

LOKACIJA br. 13 : KOTOR

br. lok.	Vrsta prema načinu na koji je prišvršćen za tlo	katastarska parcela	Vrsta prema namjeni	dimenzije	opis privremenog objekta
13.1	Plutajući privremeni objekat	Akvatorijum ispred KP 28 K.O Kotor I	Ponton	L = 4 kom x (19.9 m x 3.5 m) = 79.6 m	Montažno-demontažni tipski fabrički elementi, osnovne metalne rešetkaste konstrukcije sa drvenim gazištima. Plutanje se obezbeđuje plovцима od poliestera ili betona ispunjenim hidrofobnom masom. Radi sprječavanja pomjeranja pontona postavljaju se unakrsne zatege sa opteživačima u vodi ili se sprječavanje pomjeranja obezbeđuje metalnim šipovima Potrebno je dobiti saglasnost Lučke kapetanije
13.2	Plutajući privremeni objekat	Akvatorijum ispred KP 28 K.O Kotor I	Ponton	L = 5 kom x (14.92 m x 3.3 m) = 74,06 m	Montažno-demontažni tipski fabrički elementi, osnovne metalne rešetkaste konstrukcije sa drvenim gazištima. Plutanje se obezbeđuje plovцима od poliestera ili betona ispunjenim hidrofobnom masom. Radi sprječavanja pomjeranja pontona postavljaju se unakrsne zatege sa opteživačima u vodi ili se

					sprječavanje pomjeranja obezbjeđuje metalnim šipovima Potrebno je dobiti saglasnost Lučke kapetanije
13.3	Plutajući privremeni objekat	Akvatorijum ispred KP 28 K.O Kotor I	Ponton	L = 4 kom x (14.92 m x 3.3 m) = 59 m	Montažno-demontažni tipski fabrički elementi, osnovne metalne rešetkaste konstrukcije sa drvenim gazištima. Plutanje se obezbjeđuje plovćima od poliesteru ili betona ispunjenim hidrofobnom masom. Radi sprječavanja pomjeranja pontona postavljaju se unakrsne zatege sa opteživačima u vodi ili se sprječavanje pomjeranja obezbjeđuje metalnim šipovima Potrebno je dobiti saglasnost Lučke kapetanije
13.4	Plutajući privremeni objekat	Akvatorijum ispred KP 28 K.O Kotor I	Ponton	L =6 kom x (11.9 x 3.3m)=70 m	Montažno-demontažni tipski fabrički elementi, osnovne metalne rešetkaste konstrukcije sa drvenim gazištima. Plutanje se obezbjeđuje plovćima od poliesteru ili betona ispunjenim hidrofobnom masom. Radi sprječavanja pomjeranja pontona postavljaju se unakrsne zatege sa opteživačima u vodi ili se sprječavanje pomjeranja obezbjeđuje metalnim šipovima Potrebno je dobiti saglasnost Lučke kapetanije
13.5	Montažno-demontažni privremeni objekat	78/1 K.O. Kotor I	Kiosk za trgovinu i usluge - cvjećara	P= 20 m ²	pvc aluminiјum, ispuna od stakla, pokrivač: aluminijski plastificirani lim
13.6	Otvorena površina u funkciji privremenog objekta	78/1 K.O. Kotor I	Privremeno parkiralište - stajališta za taxi vozila - 5 parking mjesta	P=45m ²	postojeća podloga Napomena: Za odobrenje lokacija za taxi stajališta potrebno je prethodno pribaviti saobraćajnu saglasnost od nadležnog organa
13.7	Montažno-demontažni privremeni objekat	80 K.O. Kotor I	Objekti i predmeti na stanici javnog gradskog prevoza – nastrešnica sa klupama na autobuskom stajalištu (može sadržati i kiosk za štampu)	P=8-12m ² (u zavisnosti od broja modula i postojanja kioska u okviru nadstrešnice)	Tipsko, modularno autobusko stajalište, u skladu sa urbanističkim uslovima datim u ovom Programu za ovu vrstu privremenih objekata

LOKACIJA br. 14 : KOTOR - PELUZICA

br. lok.	Vrsta prema načinu na koji je prišvršćen za tlo	katastarska parcela	Vrsta prema namjeni	dimenzije	opis privremenog objekta
14.1	Montažno-demontažni privremeni objekat	308/1 K.O. Škaljari	Ugostiteljska terasa	terasa P=80 m ² drvena bina P=70m ²	terasa je na završenoj podlozi od beton ploča, pokrivena isključivo tipskim kvadratnim suncobranima bijele ili bež boje Montažno demontažna drvena bina
14.2	Otvorena površina u funkciji privremenog objekta	254 K.O. Škaljari	Privremeno parkiralište	P = 2.600 m ²	Postojeća neuređena podloga
14.3	Otvorena površina u funkciji privremenog objekta	254 K.O. Škaljari	Privremeno parkiralište - stajališta za taxi vozila - 2 parking mjesta	P=30 m ²	Postojeća neuređena podloga Napomena: Za odobrenje lokacija za taxi stajališta potrebno je prethodno pribaviti saobraćajnu saglasnost od nadležnog organa

LOKACIJA br. 15 : MUO

br. lok.	Vrsta prema načinu na koji je prišvršćen za tlo	katastarska parcela	Vrsta prema namjeni	dimenzije	opis privremenog objekta
15.1	Montažno-demontažni privremeni objekat (oprema)	170 K.O. Muo	Oprema za pristajanje brodova za prevoz putnika	Pristupni trougao dim 1x0,7m Rezervisani pristupni prostor 22x7m	Montažno-demontažni tipski fabrički elemenat od inoksa u obliku trougla specijalno izrađen za pristup brodova - solarnih katamarana. Potrebno je dobiti saglasnost Lučke kapetanije
15.2	Montažno-demontažni privremeni objekat	170 K.O. Muo	Objekti i predmeti na stanicu javnog gradskog prevoza – nastrešnica sa klupama na autobuskom stajalištu (može sadržati i kiosk za štampu)	P=8-12m ² (u zavisnosti od broja modula i postojanja kioska u okviru nadstrešnice)	Tipsko, modularno autobusko stajalište, u skladu sa urbanističkim uslovima datim u ovom Programu za ovu vrstu privremenih objekata
15.3	Montažno-demontažni privremeni objekat	170 K.O. Muo	Kiosk za trgovinska djelatnost – prodaja štampe i duvana	P= 6m ²	Tipski objekat od alu profila bijele boje
15.4	Montažno-demontažni privremeni objekat	170 K.O. Muo	Dječje igralište	P = 125 m ²	Tipski atestirani objekti za dječju zabavu na postojećoj podlozi
15.5	Montažno-demontažni privremeni objekat	80 K.O. Muo	Ugostiteljska terasa	P = 20 m ²	Postojeća betonska podloga, pokrivač drveni, suncobrani bijele ili bež boje
15.6	Plutajući privremeni objekat	Akvatorij ispred k.p. 34 K.O. Muo	Platforma za pristajanje i privez plovila	P = 20mx4m + 20mx4m Površina akvatorijuma:	Montažno-demontažni tipski fabrički elementi, osnovne metalne rešetkaste konstrukcije sa drvenim gazištima. Plutanje se obezbjeđuje plovicima od poliestera ili betona

				400m2	ispunjени hidrofobnom masom. Radi sprječavanja pomjeranja pontona postavljaju se unakrsne zatege sa opteživačima u vodi ili se sprječavanje pomjeranja obezbjeđuje metalnim šipovima Potrebno je dobiti saglasnost Lučke kapetanije
15.7	Plutajući privremeni objekat	Akvatorij ispred k.p. 7/2 K.O. Muo	Ponton	P=22m2 (11mx2m)	Montažno-demontažni tipski fabrički elementi od fabričkih kocki. Plutanje se obezbjeđuje plovцима od poliester, ispunjenim hidrofobnom masom. Radi sprječavanja pomjeranja pontona postavljaju se unakrsne zatege sa opteživačima u vodi. Potrebno je dobiti saglasnost Lučke kapetanije i konzervatorske uslove od Uprave za zaštitu kulturnih dobara.
15.8	Plutajući privremeni objekat	Akvatorij ispred k.p. 4 i 6 K.O. Muo	Platforma za pristajanje i privez plovila i objekat kontejnerskog tipa za administrativne potrebe - kancelarija	Ponton = 40x3 Kancelarija: P=8m2 Površina akvatorijuma: 400m2	Plutajući ponton proizведен saglasno standardima za ovu vrstu objekata i licencirani od strane nadležne institucije, koji služi za zaštitu plovnih objekata na privežtu. Plutanje se obezbjeđuje plovciama od poliester, ispunjenim hidrofobnom masom. Radi sprječavanja pomjeranja pontona postavljaju se unakrsne zatege sa opteživačima u vodi. Potrebno je dobiti saglasnost Lučke kapetanije i konzervatorske uslove od Uprave za zaštitu kulturnih dobara.

LOKACIJA br. 16 : PRČANJ

br. lok.	Vrsta prema načinu na koji je prišvršćen za tlo	katastarska parcela	Vrsta prema namjeni	dimenzije	opis privremenog objekta
16.1	Montažno-demontažni privremeni objekat	1304 KO Prčanj I	Reklamni pano (hotel Splendido)	0,9 m x 2 m ukupne visine 2.82 m	Tipski objekat
16.2	Montažno-demontažni privremeni objekat	1301/1 KO Prčanj I	Objekti i predmeti na stanici javnog gradskog prevoza – nastrešnica sa klupama na autobuskom stajalištu (može sadržati i kiosk za štampu)	P=8-12m2 (u zavisnosti od broja modula i postojanja kioska u okviru nadstrešnice)	Tipsko, modularno autobusko stajalište, u skladu sa urbanističkim uslovima datim u ovom Programu za ovu vrstu privremenih objekata
16.3	Plutajući privremeni objekat	Dio kat. Parcele 1301 K.O. Prčanj I	Platforma za pristajanje i privez plovila	Ponton: L= 50m Akvatorijum: P=4460m ²	Montažno-demontažni tipski fabrički elementi, osnovne metalne rešetkaste konstrukcije sa drvenim gazištima. Plutanje se obezbjeđuje plovciama od poliester ili betona ispunjenim hidrofobnom masom. Radi sprječavanja

					pomjeranja pontona postavljaju se unakrsne zatege sa opteživačima u vodi ili se sprječavanje pomjeranja obezbeđuje metalnim šipovima Potrebno je dobiti saglasnost Lučke kapetanije i konzervatorske uslove od Uprave za zaštitu kulturnih dobara.
16.4	Otvorena površina u funkciji privremenog objekta	1117 K.O. Prčanj I	Privremeno parkiralište	P = 100 m ²	Postojeća zemljana površina poravnasta. Parking će se realizovati nakon dobijanja saobraćajne saglasnosti od nadležnog organa.
16.5	Montažno-demontažni privredni objekat	1111 K.O. Prčanj I	Ugostiteljska terasa ("Laterna")	P = 53 m ²	postojeća betonska podloga, pokrivač drveni suncobrani bijele ili bež boje ili drvenom metalnom, konstrukcijom sa pokrivačem platnom, trskom i sličnim lakinim materijalima.
16.6	Pokretni privredni objekat	1108 K.O. Prčanj I	Konzervator za sladoled	1,2 m x 0,60 m	tipski, fabrički proizvedeni aparat natkriven suncobranom
16.7	Montažno-demontažni privredni objekat	1107 i 1108 K.O. Prčanj I	Objekti i predmeti na stanici javnog gradskog prevoza – nastrešnica sa klupama na autobuskom stajalištu (može sadržati i kiosk za štampu)	P=8-12m ² (u zavisnosti od broja modula i postojanja kioska u okviru nadstrešnice)	Tipsko, modularno autobusko stajalište, u skladu sa urbanističkim uslovima datim u ovom Programu za ovu vrstu privremenih objekata

LOKACIJA br. 17 : PRČANJ

br. lok.	Vrsta prema načinu na koji je prišvršćen za tlo	katastarska parcela	Vrsta prema namjeni	dimenzije	opis privremenog objekta
17.1	Montažno-demontažni privredni objekat	1001 K.O. Prčanj I	Ugostiteljska terasa	P = 30 m ²	postojeća betonska podloga, pokrivač drveni suncobrani bijele ili bež boje ili drvenom, metalnom, konstrukcijom sa pokrivačem platnom, trskom i sličnim lakinim materijalima.
17.2	Pokretni privredni objekat	824 K.O. Prčanj I	prodaja sladoleda	1,2 m x 0,6 m	tipski, fabrički proizvedeni aparat natkriven suncobranom
17.3	Plutajući privredni objekat	akvatorij ispred kat. parcela 564 KO Prčanj	Ponton	L= 2x 20 m x 2,5m	Ponton - montažno-demontažni tipski fabrički elementi, osnovne metalne rešetkaste konstrukcije sa drvenim gazištima. Plutanje se obezbeđuje plovcima od poliestera ili betona ispunjenim hidrofobnom masom. Radi sprječavanja pomjeranja pontona postavljaju se unakrsne zatege sa opteživačima u vodi ili se sprječavanje pomjeranja obezbeđuje metalnim šipovima
17.4	Pokretni	566 K.O. Prčanj	prodaja sladoleda	1,2 m x 0,6 m	tipski, fabrički proizvedeni

	privremeni objekat	I			aparat natkriven suncobranom
17.5	Montažno-demontažni privremeni objekat	566 K.O. Prčanj I	Ugostiteljska terasa	P =20 m ²	terasa na postojećoj betoskoj podlozi natkrivena tipskim fabričkim suncobranima bijele ili bež boje
17.6	Montažno-demontažni privremeni objekat	565 K.O. Prčanj I	Ugostiteljska terasa	P =68 m ²	terasa uz postojeći objekat, natkrivena tipskim fabričkim suncobranima bijele ili bež boje
17.7	Montažno-demontažni privremeni objekat (oprema)	564 K.O. Prčanj	Oprema za pristajanje brodova za prevoz putnika	Pristupni trougao dim 1x0,7m Rezervisani pristupni prostor 22x7m	montažno-demontažni tipski fabrički elemenat od inoksa u obliku trougla specijalno izrađen za pristup brodova – solarnih katamarana. Potrebno je dobiti saglasnost Lučke kapetanije.
17.8	Montažno-demontažni privremeni objekat	504 K.O. Prčanj I	Ugostiteljska terasa	P =30 m ²	Terasa na postojećoj betoskoj podlozi natkrivena tipskim fabričkim suncobranima bijele ili bež boje ili drvenom, metalnom, konstrukcijom sa pokrivačem platnom, trskom I sličnim lakim materijalima.
17.9	Montažno-demontažni privremeni objekat	504 K.O. Prčanj I Vila Marija	Ugostiteljska terasa	P = 30 m ²	postojeća betonska podloga, pokrivač drveni suncobrani bijele ili bež boje ili drvenom, metalnom, konstrukcijom sa pokrivačem platnom, trskom I sličnim lakim materijalima.
17.10	Montažno-demontažni privremeni objekat	502 K.O. Prčanj I	Ugostiteljska terasa	P =40 m ²	Terasa na postojećoj betoskoj podlozi natkrivena tipskim fabričkim suncobranima bijele ili bež boje
17.11	Montažno-demontažni privremeni objekat	237 i 238 K.O. Prčanj I	Ugostiteljska terasa	P = 50 m ²	postojeća betonska podloga, pokrivač drveni suncobrani bijele ili bež boje ili namotavajuća tenda sa metalnom konstrukcijom
17.12	Montažno-demontažni privremeni objekat	236 KO Prčanj I	Objekti i predmeti na stanici javnog gradskog prevoza – nastrešnica sa klupama na autobuskom stajalištu (može sadržati i kiosk za štampu)	P=8-12m ² (u zavisnosti od broja modula i postojanja kioska u okviru nadstrešnice)	Tipsko, modularno autobusko stajalište, u skladu sa urbanističkim uslovima datim u ovom Programu za ovu vrstu privremenih objekata
17.13	Montažno-demontažni privremeni objekat	ispred parcele 66 K.O. Prčanj I	Ugostiteljska terasa	P = 125 m ²	Postojeća betonska podloga, pokrivač drveni suncobrani bijele ili bež boje ili drvenom, metalnom, konstrukcijom sa pokrivačem platnom, trskom I sličnim lakim materijalima.

LOKACIJA br. 18 : MARKOV RT, STOLIV

br. lok.	Vrsta prema načinu na koji je prišvršćen za tlo	katastarska parcela	Vrsta prema namjeni	dimenzije	opis privremenog objekta
18.1	Montažno-demontažni privremeni objekat	4 K.O. Prčanj I	Objekti i predmeti na stanici javnog gradskog prevoza – nastrešnica sa klupama na autobuskom stajalištu (može sadržati i kiosk za štampu)	P=8-12m ² (u zavisnosti od broja modula i postojanja kioska u okviru nadstrešnice)	Tipsko, modularno autobusko stajalište, u skladu sa urbanističkim uslovima datim u ovom Programu za ovu vrstu privremenih objekata
18.2	Pokretni privremeni objekat	1/1 K.O. Prčanj I	Rashladna i izložbena vitrina za prodaju sokova	1,2 m x 0,60 m + 0,60 m x 0,60 m	tipski, fabrički proizvedeni aparati natkriven suncobranom
18.3	Pokretni privremeni objekat	1/1 K.O. Prčanj I	Konzervator za sladoled	1,2 m x 0,60 m	tipski, fabrički proizvedeni aparati natkriven suncobranom
18.4	Montažno-demontažni privremeni objekat	1/1 K.O. Prčanj I	Kiosk za prodaju štampe i duvana	4,0 m x 2,5 m	tipski, natkriven metalnom konstrukcijom sa tendom bijele boje
18.5	Montažno-demontažni privremeni objekat	655 K.O Prčanj	Sportski objekat – otvoreni teren	18x9m	Otvoreni sportski teren opremljen u skladu sa propisanim uslovima n
18.6	Montažno-demontažni privremeni objekat	602 K.O. Stoliv I	Ugostiteljska terasa	P = 50 m ²	terasa na daščanoj podlozi natkrivena suncobranima bijele ili bež boje postavljanje terase je moguće uz saglasnost Zavoda za rehabilitaciju Vrmac. Takođe je potrebno dobiti konzervatorske uslove od Uprave za zaštitu kulturnih dobara.
18.7	Montažno-demontažni privremeni objekat	503/1 KO Stoliv	Privredni ugostiteljski objekat sa terasom	P objekta=15m ² P terase = 30 m ²	Ugostiteljski objekat je montažno-demontažne drvene konstrukcije na daščanoj podlozi natkriven trskom. Terasa je na daščanoj podlozi natkrivena tipskim drvenim suncobranima
18.8	Montažno-demontažni privremeni objekat (oprema)	272 K.O. Stoliv	Oprema za pristajanje brodova za prevoz putnika	Pristupni trougao dim 1x0,7m Rezervisani pristupni prostor 22x7m	montažno-demontažni tipski fabrički elemenat od inoksa u obliku trougla specijalno izrađen za pristup brodova – solarnih katamarana. Potrebno je dobiti saglasnost Lučke kapetanije.
18.9	Montažno-demontažni privremeni objekat	41 K.O. Stoliv I	Ugostiteljska terasa	P = 30 m ²	postojeća betonska podloga, pokrivač drveni suncobrani bijele ili bež boje ili drvenom, metalnom, konstrukcijom sa pokrivačem platnom, trskom I sličnim lakinim materijalima.
18.10	Montažno-demontažni privremeni objekat	11 K.O. Stoliv I	Ugostiteljska terasa objekta «Verige»	P = 50 m ²	postojeća betonska podloga, pokrivač drveni suncobrani bijele ili bež boje ili drvenom, metalnom, konstrukcijom sa pokrivačem platnom, trskom i

					sličnim lakinim materijalima.
18.11	Plutajući privremeni objekat	akvatorij ispred kat. parcele 542 K.O. Stoliv	Platforma za pristajanje i privez plovila	L = 24 m x 2.5 m	Ponton: montažno-demontažni tipski fabrički elementi, osnovne metalne rešetkaste konstrukcije sa drvenim gazištima. Plutanje se obezbjeđuje plovцима od poliestera ili betona ispunjenim hidrofobnom masom. Potrebno je dobiti saglasnost Lučke kapetanije.

LOKACIJA br. 19 : BIGOVA, DONJI GRBALJ, ŽUKOVICA

br. lok.	Vrsta prema načinu na koji je prišvršćen za tlo	katastarska parcela	Vrsta prema namjeni	dimenzije	opis privremenog objekta
19.1	Montažno-demontažni privremeni objekat	2809/34 K.O. Glavatičići II	Ugostiteljski objekat sa terasom	objekat P= 10 m ² terasa P= 50 m ²	montažno demontažna drvena konstrukcija natkrivena tegola pločama; Terasa u prirodnoj hladovini ili natkrivena kružnim suncobranima od trske
19.2	Nepokretni privremeni objekat	2809/35 K.O. Glavatičići II	Ugostiteljski objekat sa terasom	objekat P= 30 m ² terasa P= 80 m ²	Objekat montažni i djelimično zidan kamenom a fasada djelimično obložena kamenim pločama. Objekat pokriven drvenom konstrukcijom i crijepon. Terasa djelimično u prirodnoj hladovini i ispod platna-tende zelene boje

LOKACIJA br. 20: TRSTENO

br. lok.	Vrsta prema načinu na koji je prišvršćen za tlo	katastarska parcela	Vrsta prema namjeni	dimenzije	opis privremenog objekta
20.1	Montažno-demontažni privremeni objekat	1170/1 K.O. Krimovice	Ugostiteljski objekat sa terasom	Ugostiteljski objekat: P=24 m ² terasa P= 165 m ²	Ugostiteljski objekat: drvene grede i daska, pokrivač-trska na drvenoj konstrukciji; terasa: drvena pergola natkrivena trskom
20.2	Montažno-demontažni privremeni objekat	543/2, 543/3 i 538/3 K.O. Višnjevo	Ugostiteljski objekat sa terasom	Ugostiteljski objekat: P=93 m ² terasa P= 261 m ² pomoći objekat: P=37 m ²	Ugostiteljski objekat: drvene grede i daska, pokrivač-crijep, konstrukcija šanka je na stubovima zidanim kamenom terasa: drvena konstrukcija pokrivena crijepon na kaskadiranoj podlozi od kamena i betona
20.3	Montažno-demontažni privremeni objekat	1157/1 K.O. Krimovice	Ugostiteljski objekat sa terasom	Ugostiteljski objekat: P=28 m ² terasa P= 102 m ²	Ugostiteljski objekat: montažno demontažna metalna ili drvena konstrukcija pokrivena lakinim materijalima sa terasom koja je pokrivena suncobranima ili drvenom konstrukcijom s pokrivačem od platna ili trske.
20.4	Plutajući privremeni objekat	akvatorij ispred kat. parcele 1170/1 K.O. Krimovice	Platforma za pristajanje i privez plovila	L = 12 m x 2.5 m	Pontoni: montažno-demontažni tipski fabrički elementi, osnovne metalne rešetkaste konstrukcije sa drvenim gazištima. Plutanje se


					obezbjeđuje plovciма od poliestera ili betона ispunjenim hidrofобном масом. Потребно је добити сагласност Љуčке капетанije.
20.5	Plutajući privremeni objekat	akvatorij ispred kat. parcele 543/3 K.O. Višnjevo	Platforma za pristajanje i privez plovila	L = 12 m x 2.5 m	Pontoni: montažno-demontažni tipski fabrički elementi, osnovne metalne rešetkaste konstrukcije sa drvenim gazištimi. Plutanje se obezbjeđuje plovцима od poliestera ili betona ispunjenim hidrofobnom masom. Potrebno je dobiti saglasnost Lučke kapetanije.
20.6	Montažno demontažni objekat	543/5 K.O. Višnjevo	Navoz za izvlačenje čamaca	15m X 3.5m Nagiba 9%	Kosa AB rampa za izvlačenje čamaca iz mora, dimenzija 3.5m x 15m nagiba 9% sa metalnom konstrukcijom čekrka za povlačenje čamca. Betonska ploča je debljine 15cm sa poprečno postavljenim drvenim pragovima. Rampa se temelji na trakaste temelje i ivične grede. Na vrhu rampe postavlja se metalna konstrukcija čekrka za izvlačenje čamca koji se pokreće ručno ili elektromotorom.

LOKACIJA br. 21: PLATAMUNI

br. lok.	Vrsta prema načinu na koji je prišvršćen za tlo	katastarska parcela	Vrsta prema namjeni	dimenziјe	opis privremenog objekta
21.1	Plutajući privremeni objekat	akvatorij ispred kat. parcele 1170/1 K.O. Krimovice	Platforma za pristajanje i privez plovila	L =2x (12 m x 2.5m)	Pontoni: montažno-demontažni tipski fabrički elementi, osnovne metalne rešetkaste konstrukcije sa drvenim gazištimi. Plutanje se obezbjeđuje plovцима od poliestera ili betona ispunjenim hidrofobnom masom. Potrebno je dobiti saglasnost Lučke kapetanije.
21.2	Plutajući privremeni objekat	akvatorij ispred kat. parcele 1159/3 K.O. Krimovice	Platforma za pristajanje i privez plovila	L =2x (12 m x 2.5m)	Pontoni: montažno-demontažni tipski fabrički elementi, osnovne metalne rešetkaste konstrukcije sa drvenim gazištimi. Plutanje se obezbjeđuje plovцима od poliestera ili betona ispunjenim hidrofobnom masom. Potrebno je dobiti saglasnost Lučke kapetanije.


**PROGRAM PRIVREMENIH OBJEKATA
U ZONI MORSKOG DOBRA ZA PERIOD 2019-2023. GODINE
LEGENDA**

	KIOSK
	PRODAJNI PANO I PRODAJNI PULT
	ŠTAND
	KONZERVATOR ZA SLADOLED
	RASHLADNA I IZLOŽBENA VITRINA ZA PRODAJU HRANE I PIĆA
	UGOSTITELJSKI APARAT (KOKICE ITD.)
	BANKOMAT
	PRIVREMENI UGOSTITELJSKI OBJEKAT
	UGOSTITELJSKA TERASA
	PRIVREMENI OBJEKAT ZA TRGOVINU I USLUGE
	ZABAVNI PARK I AKVA PARK
	PRIVREMENO PARKIRALIŠTE
	BILBORD
	PLATFORMA ZA PRISTAJANJE I PRIVEZ PLOVILA
	RIBARSKA KUĆICA
	SIDRIŠTE
	SANITARNI OBJEKAT
	OBJEKAT ZA IZNAMLJIVANJE SPORTSKO REKREATIVNE OPREME
	MJERNO MJESTO STANICA
	POLIGON ZA OBUKU ZA PLOVILA
	OBJEKAT KONTEJNERSKOG TIPOA
	ZABAVNI PARK
	AUTO KAMP
	OBJEKAT ZA SERVISIRANJE I PRANJE VOZILA
	REKLAMNI PANOS
	MONTAŽNA HALA I HANGAR
	SPORTSKI OBJEKAT-OTVORENI TEREN
	NATKRIVENI/ZATVORENI SPORTSKI OBJEKAT
	MONTAŽNA PARKING GARAŽA
	HELIODROM
	DJEČIJE IGRALIŠTE
	INFORMACIONI PUNKT
	OBJEKAT ZA IZNJMLJIVANJE SPORTSKO-REKREATIVNE OPREME
	BIOPREČIĆIVAČ
	KULA OSMATRAČNICA
	DRVENA STAZA
	OBJEKAT ZA NADZORNIKA ZAŠTIĆENOG PODRUČJA
	SKLADIŠTE ZA OPREMU
	MOBILNO POSTROjenje ZA SKLADIŠTENJE, DOPREMANJE I OTPREMANJE GORIVA
	SKLONIŠTE ZA NAPUŠTENE ŽIVOTINJE
	FIKSNA RADIOKOMUNIKACIONA STANICA
	SILOS
	BINA
	AKVA PARK
	PRIVREMENO SKLADIŠTE OTPADA
	PAVILJON
	RAMPA SA MEHANIZMOM ZA IZVLAČENJE ČAMACA IZ VODE
	TRAFOSTANICA
	AUTOBUSKO STAJALIŠTE
	POSEBNO VOZILO ZA PRUŽANJE JEDNOSTAVNIH UGOSTITELJSKIH USLUGA
	MJERNO MJESTO STANICA

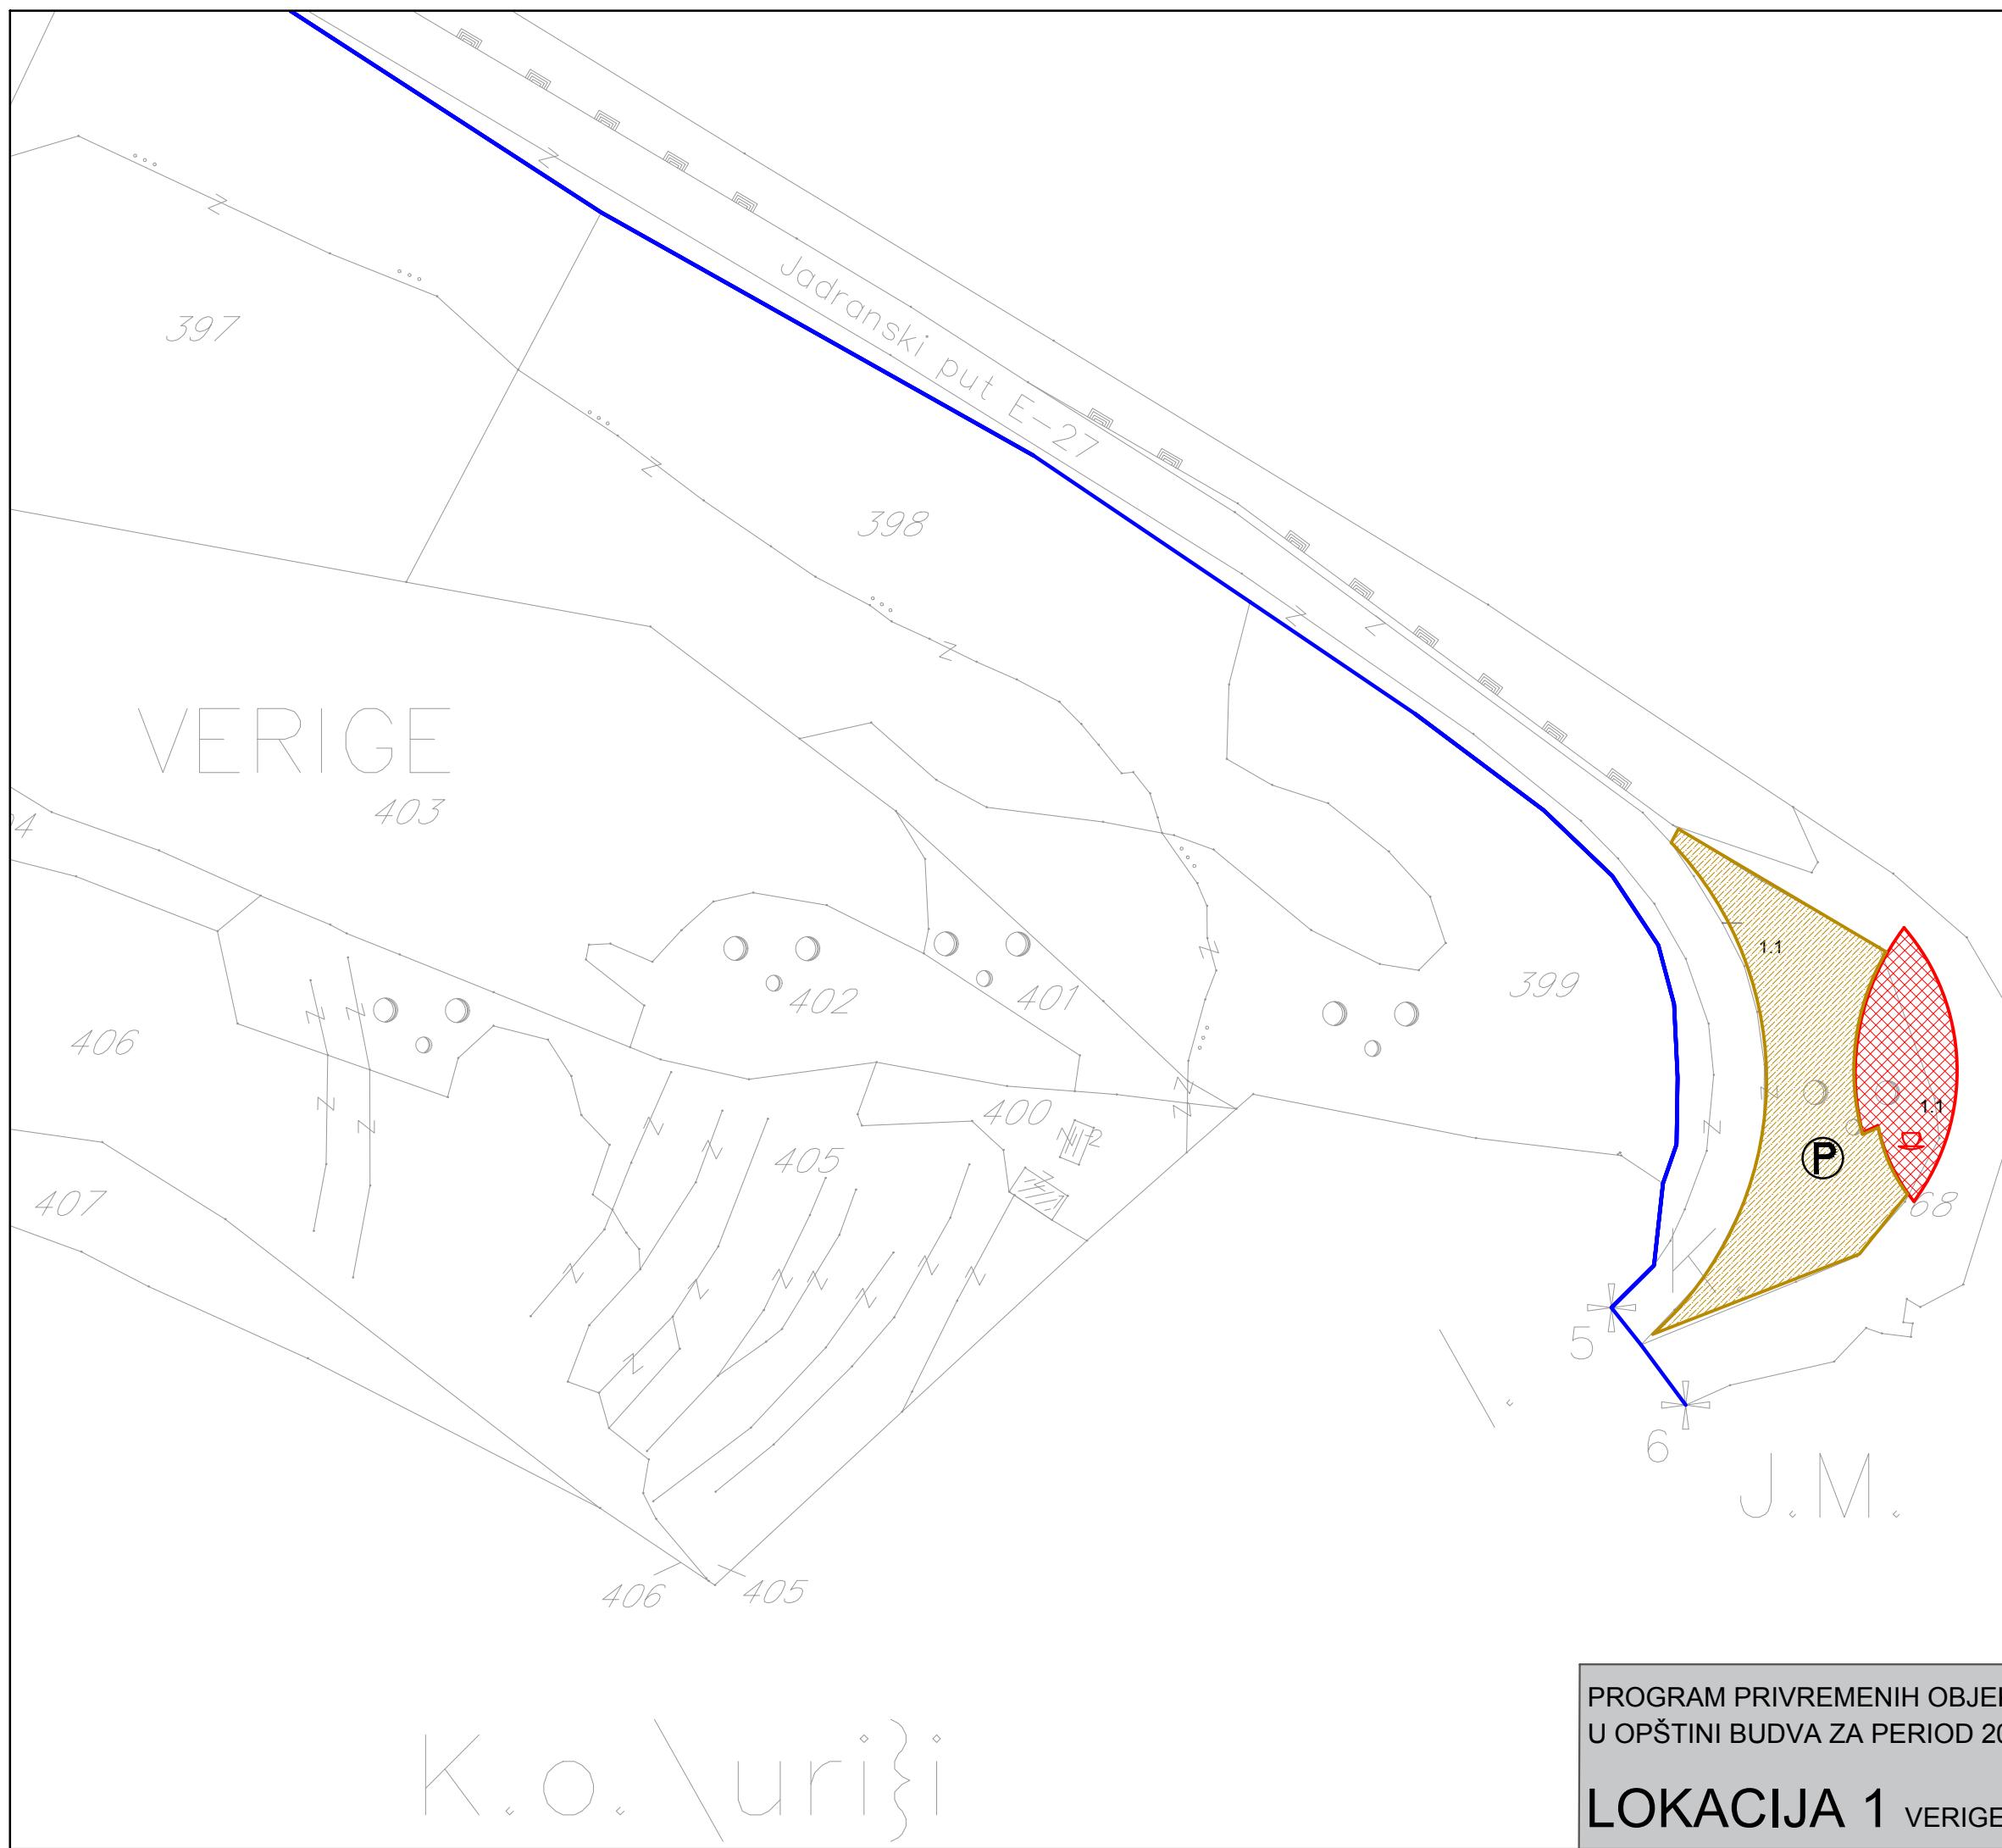


PROGRAM PRIVREMENIH OBJEKATA U ZONI MORSKOG DOBRA U OPŠTINI BUDVA ZA PERIOD 2019.-2023. GOD.

LOKACIJA 1 VERIGE

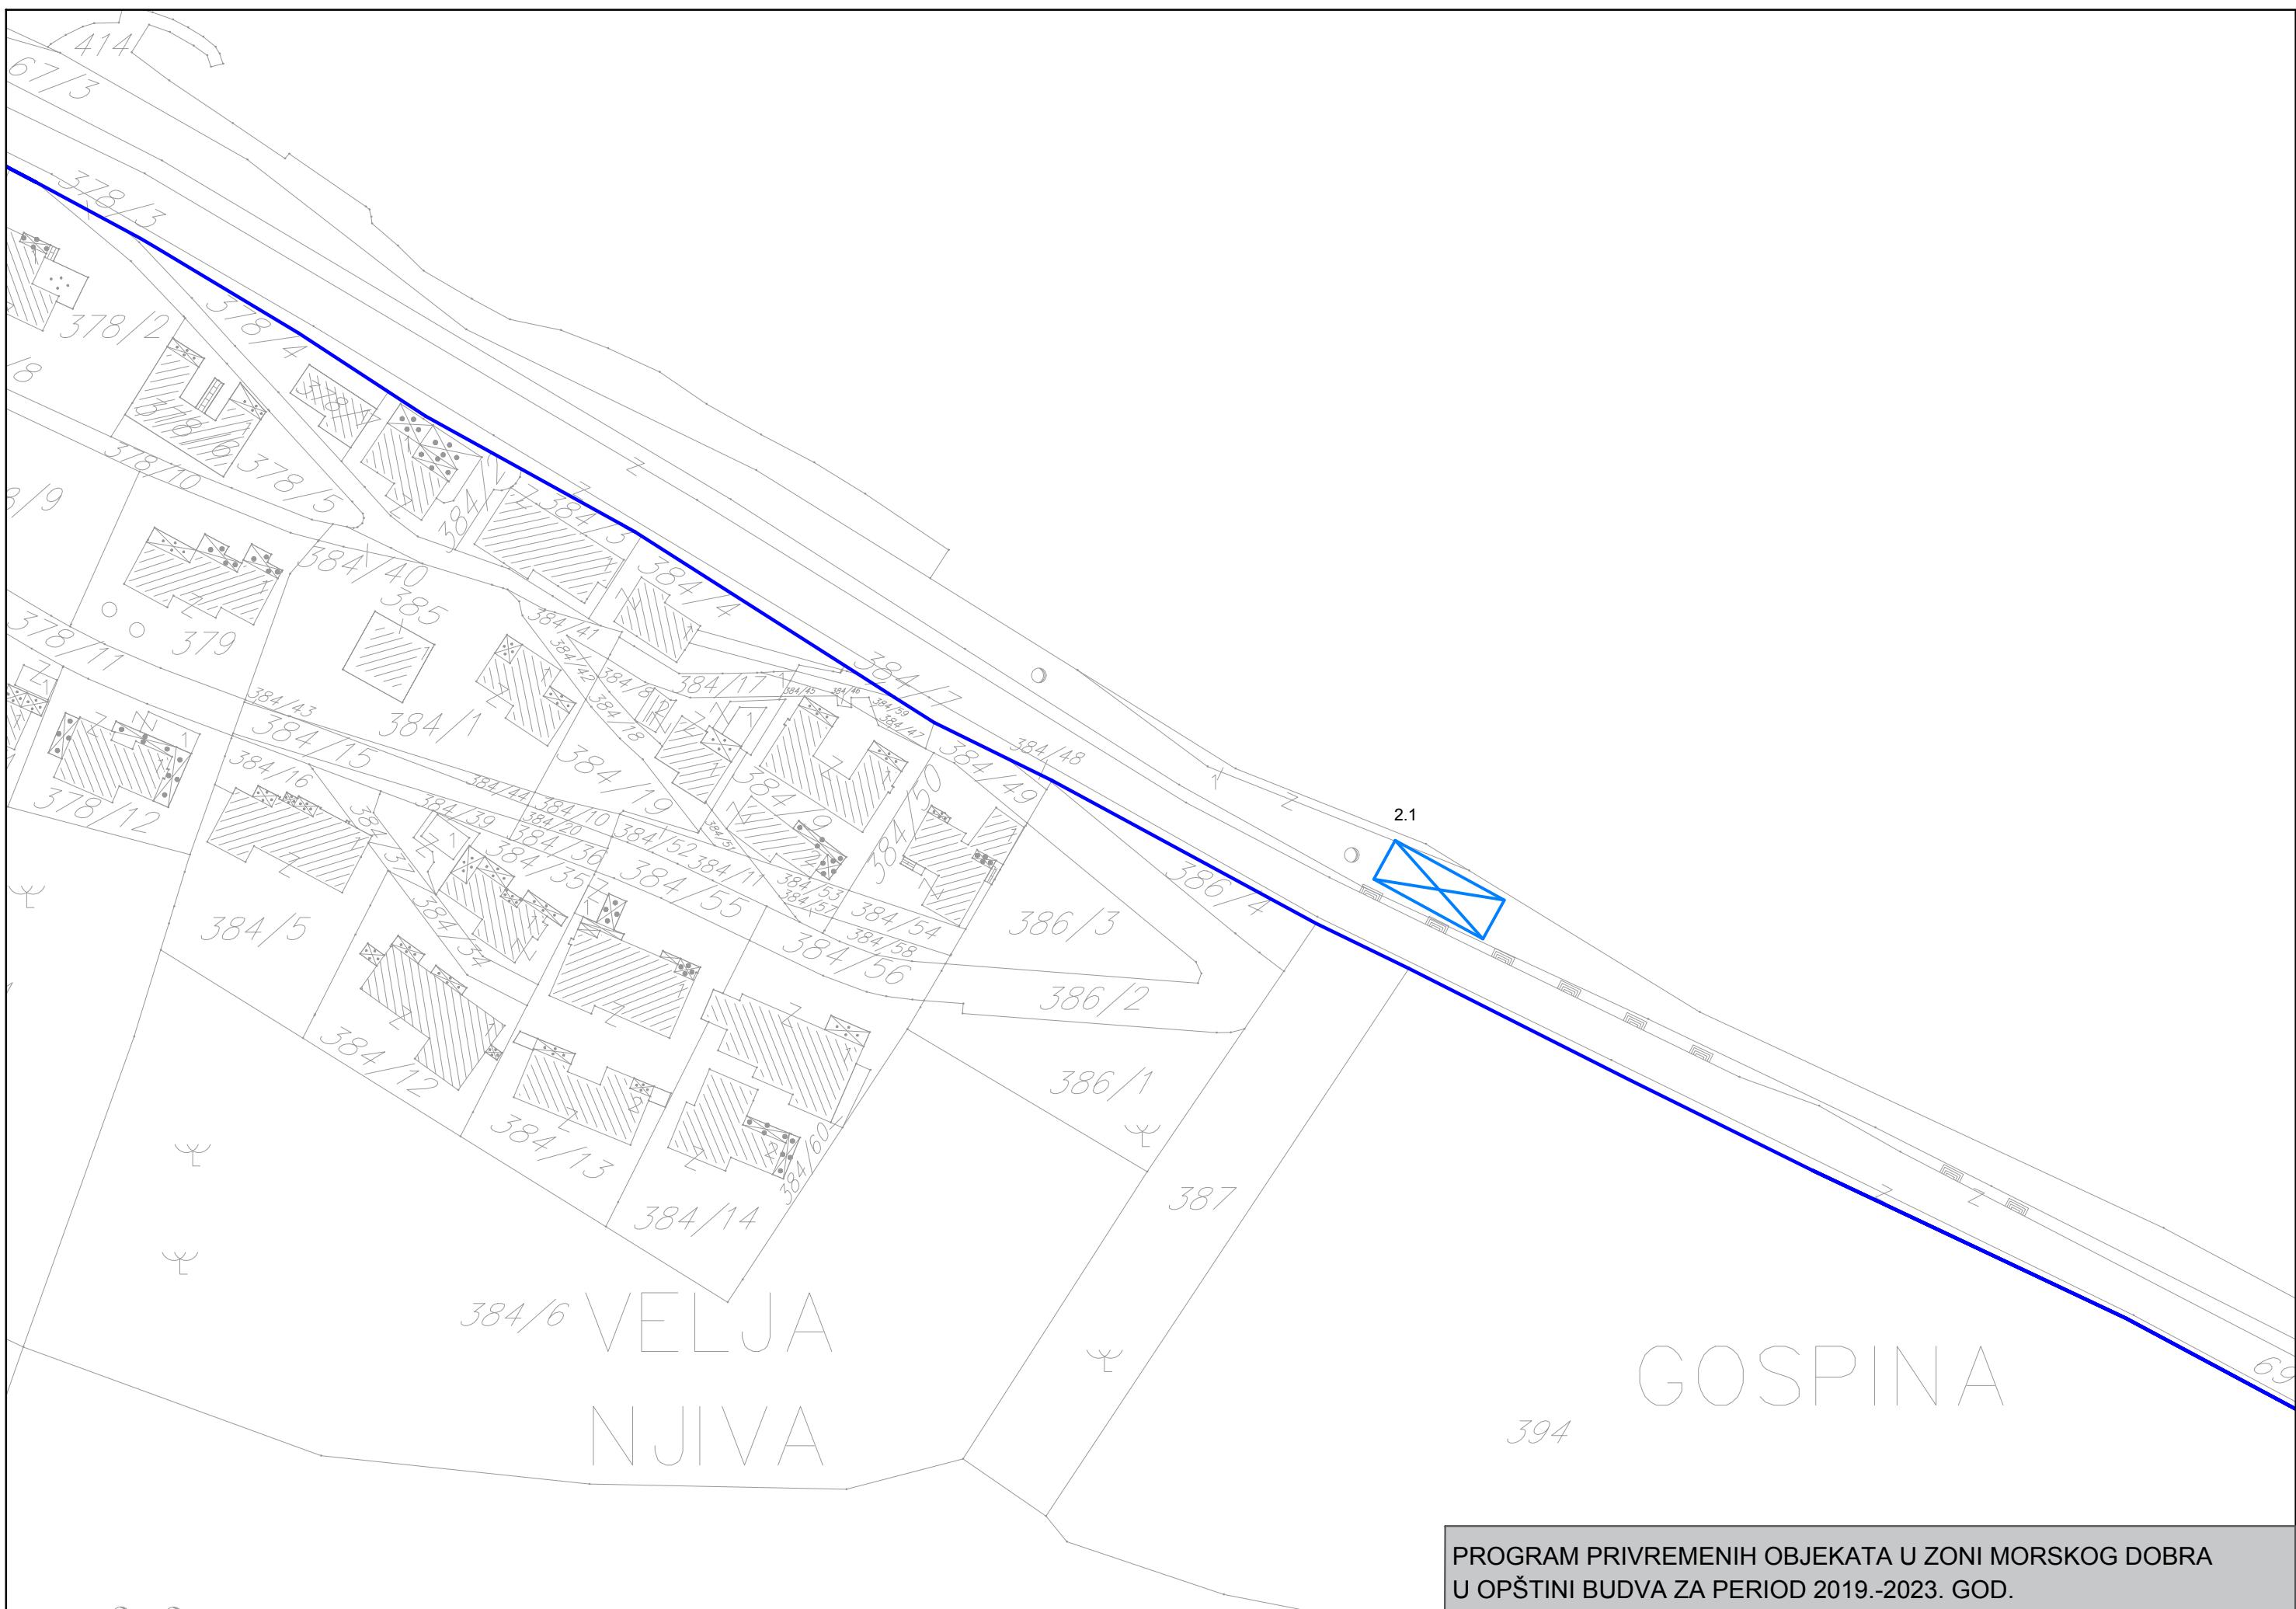



PROGRAM PRIVREMENIH OBJEKATA U ZONI MORSKOG DOBRA U OPŠTINI BUDVA ZA PERIOD 2019.-2023. GOD.


LOKACIJA 2 KOSTANJICA

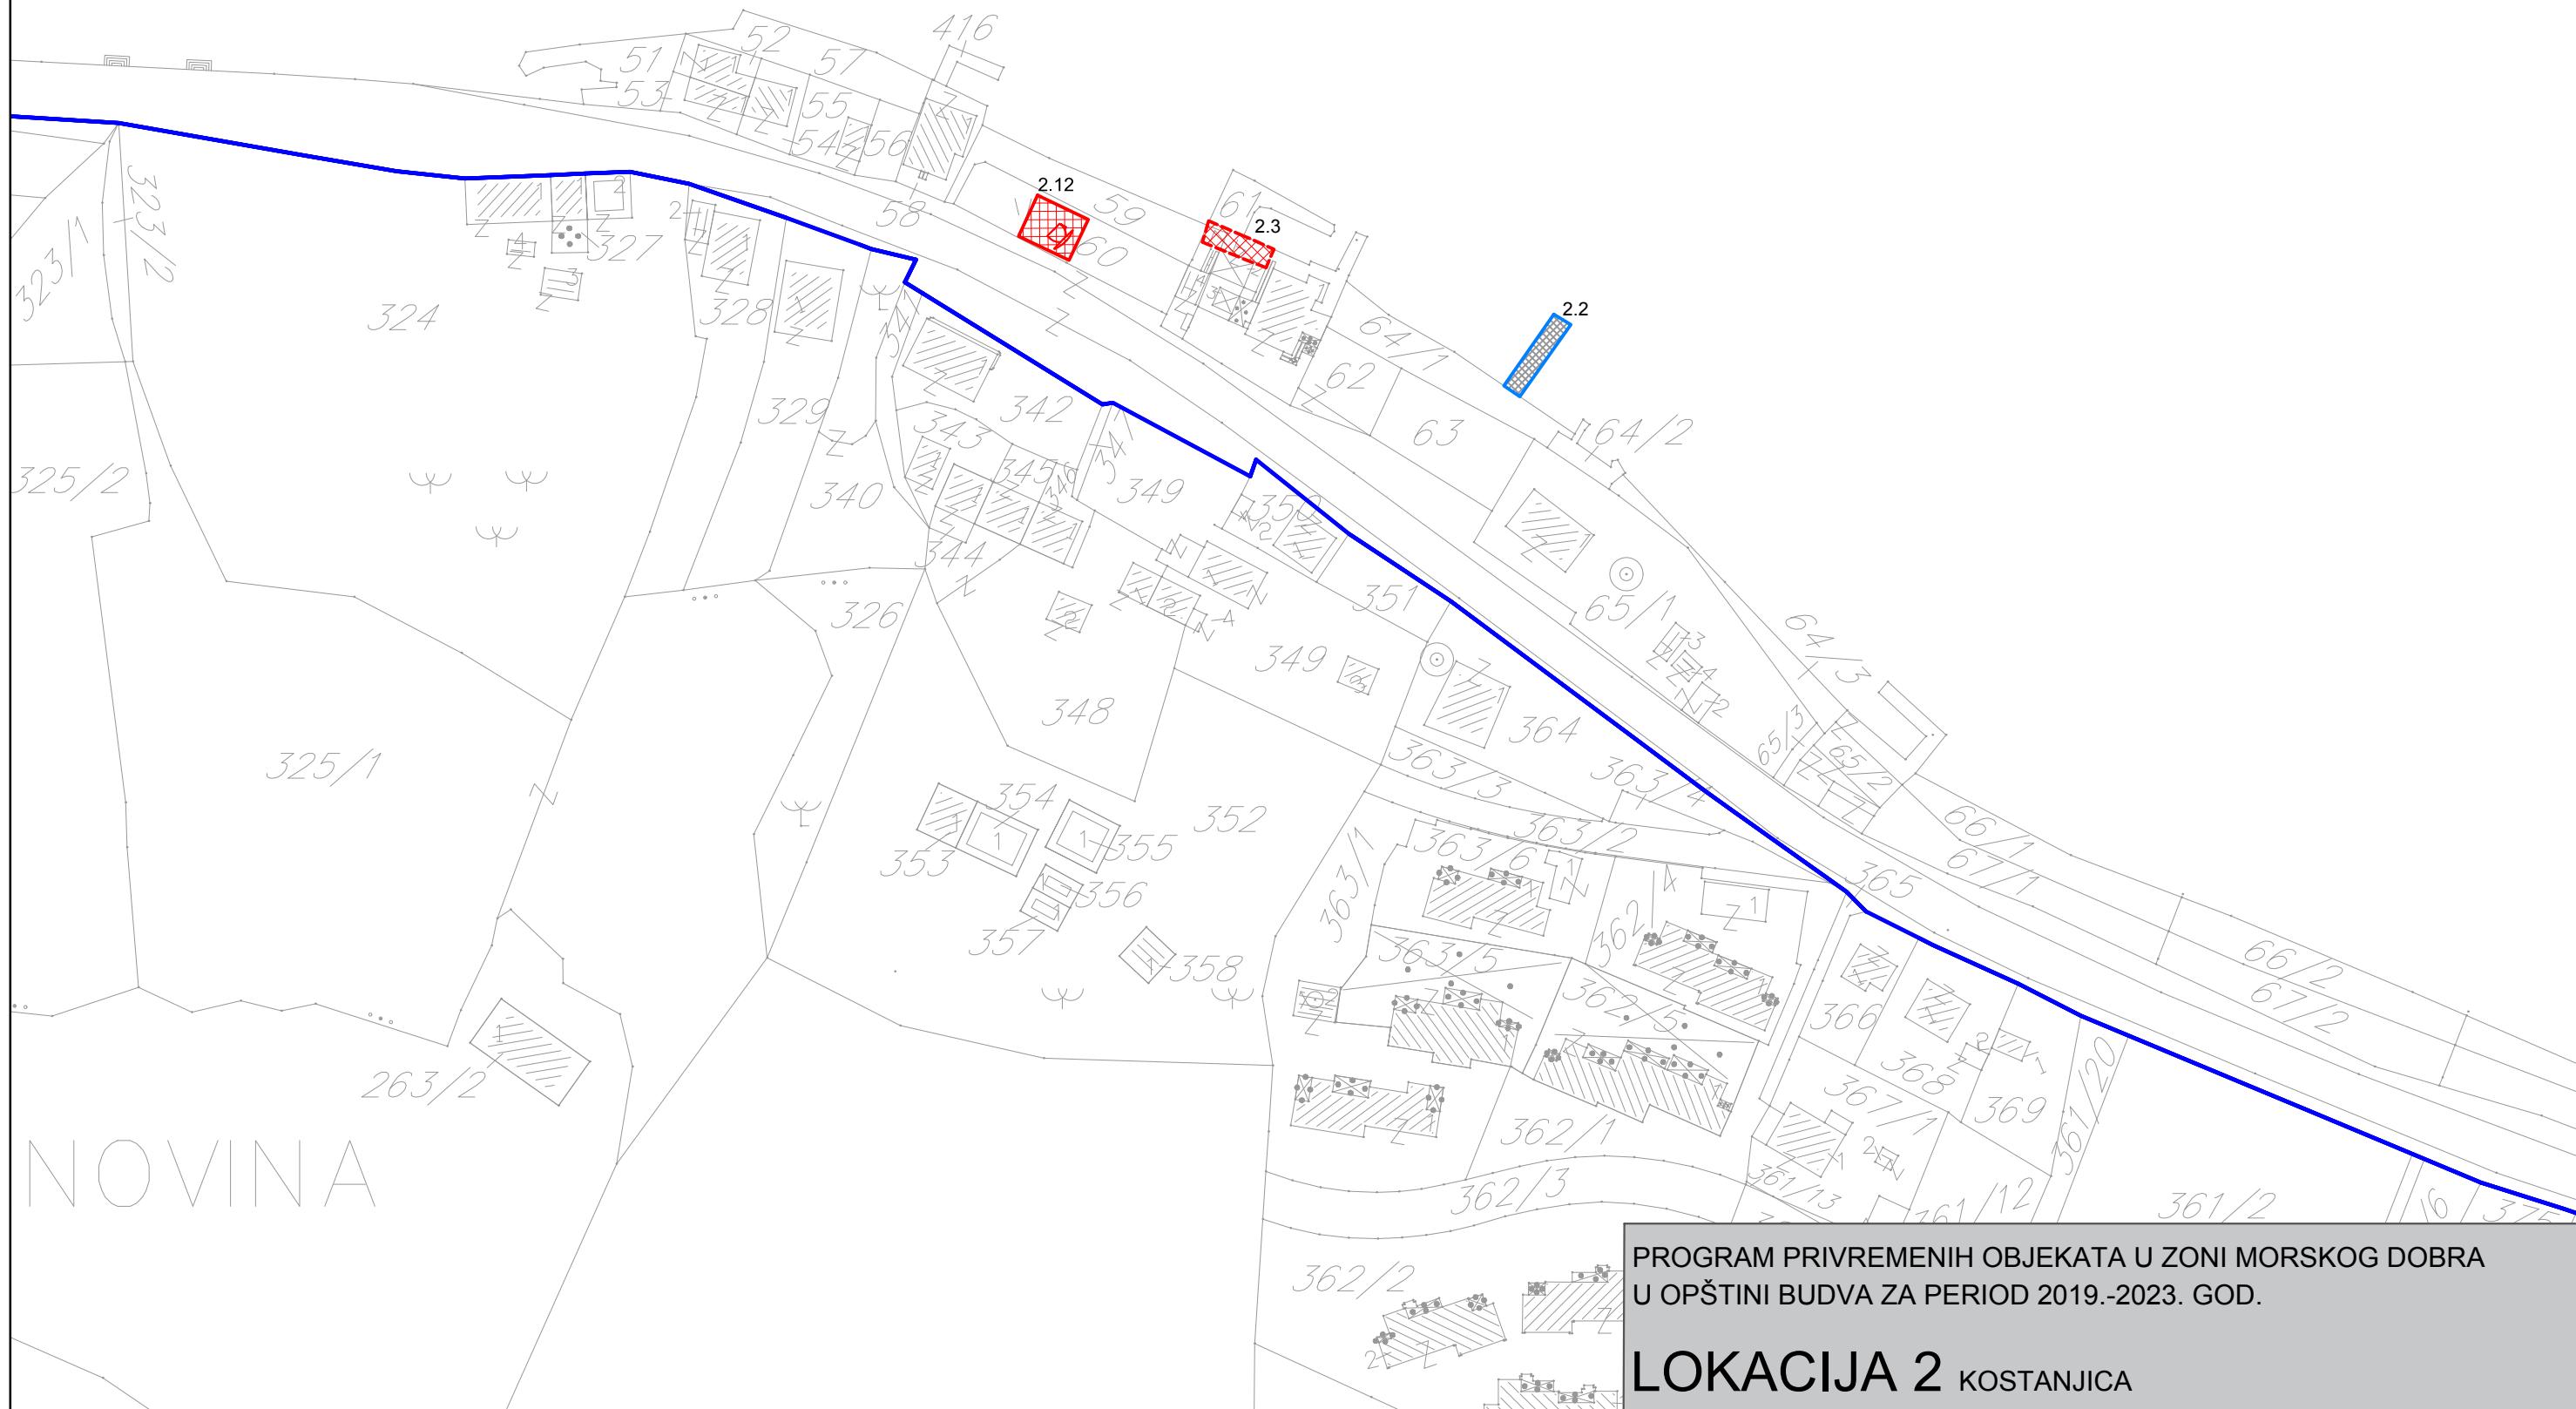



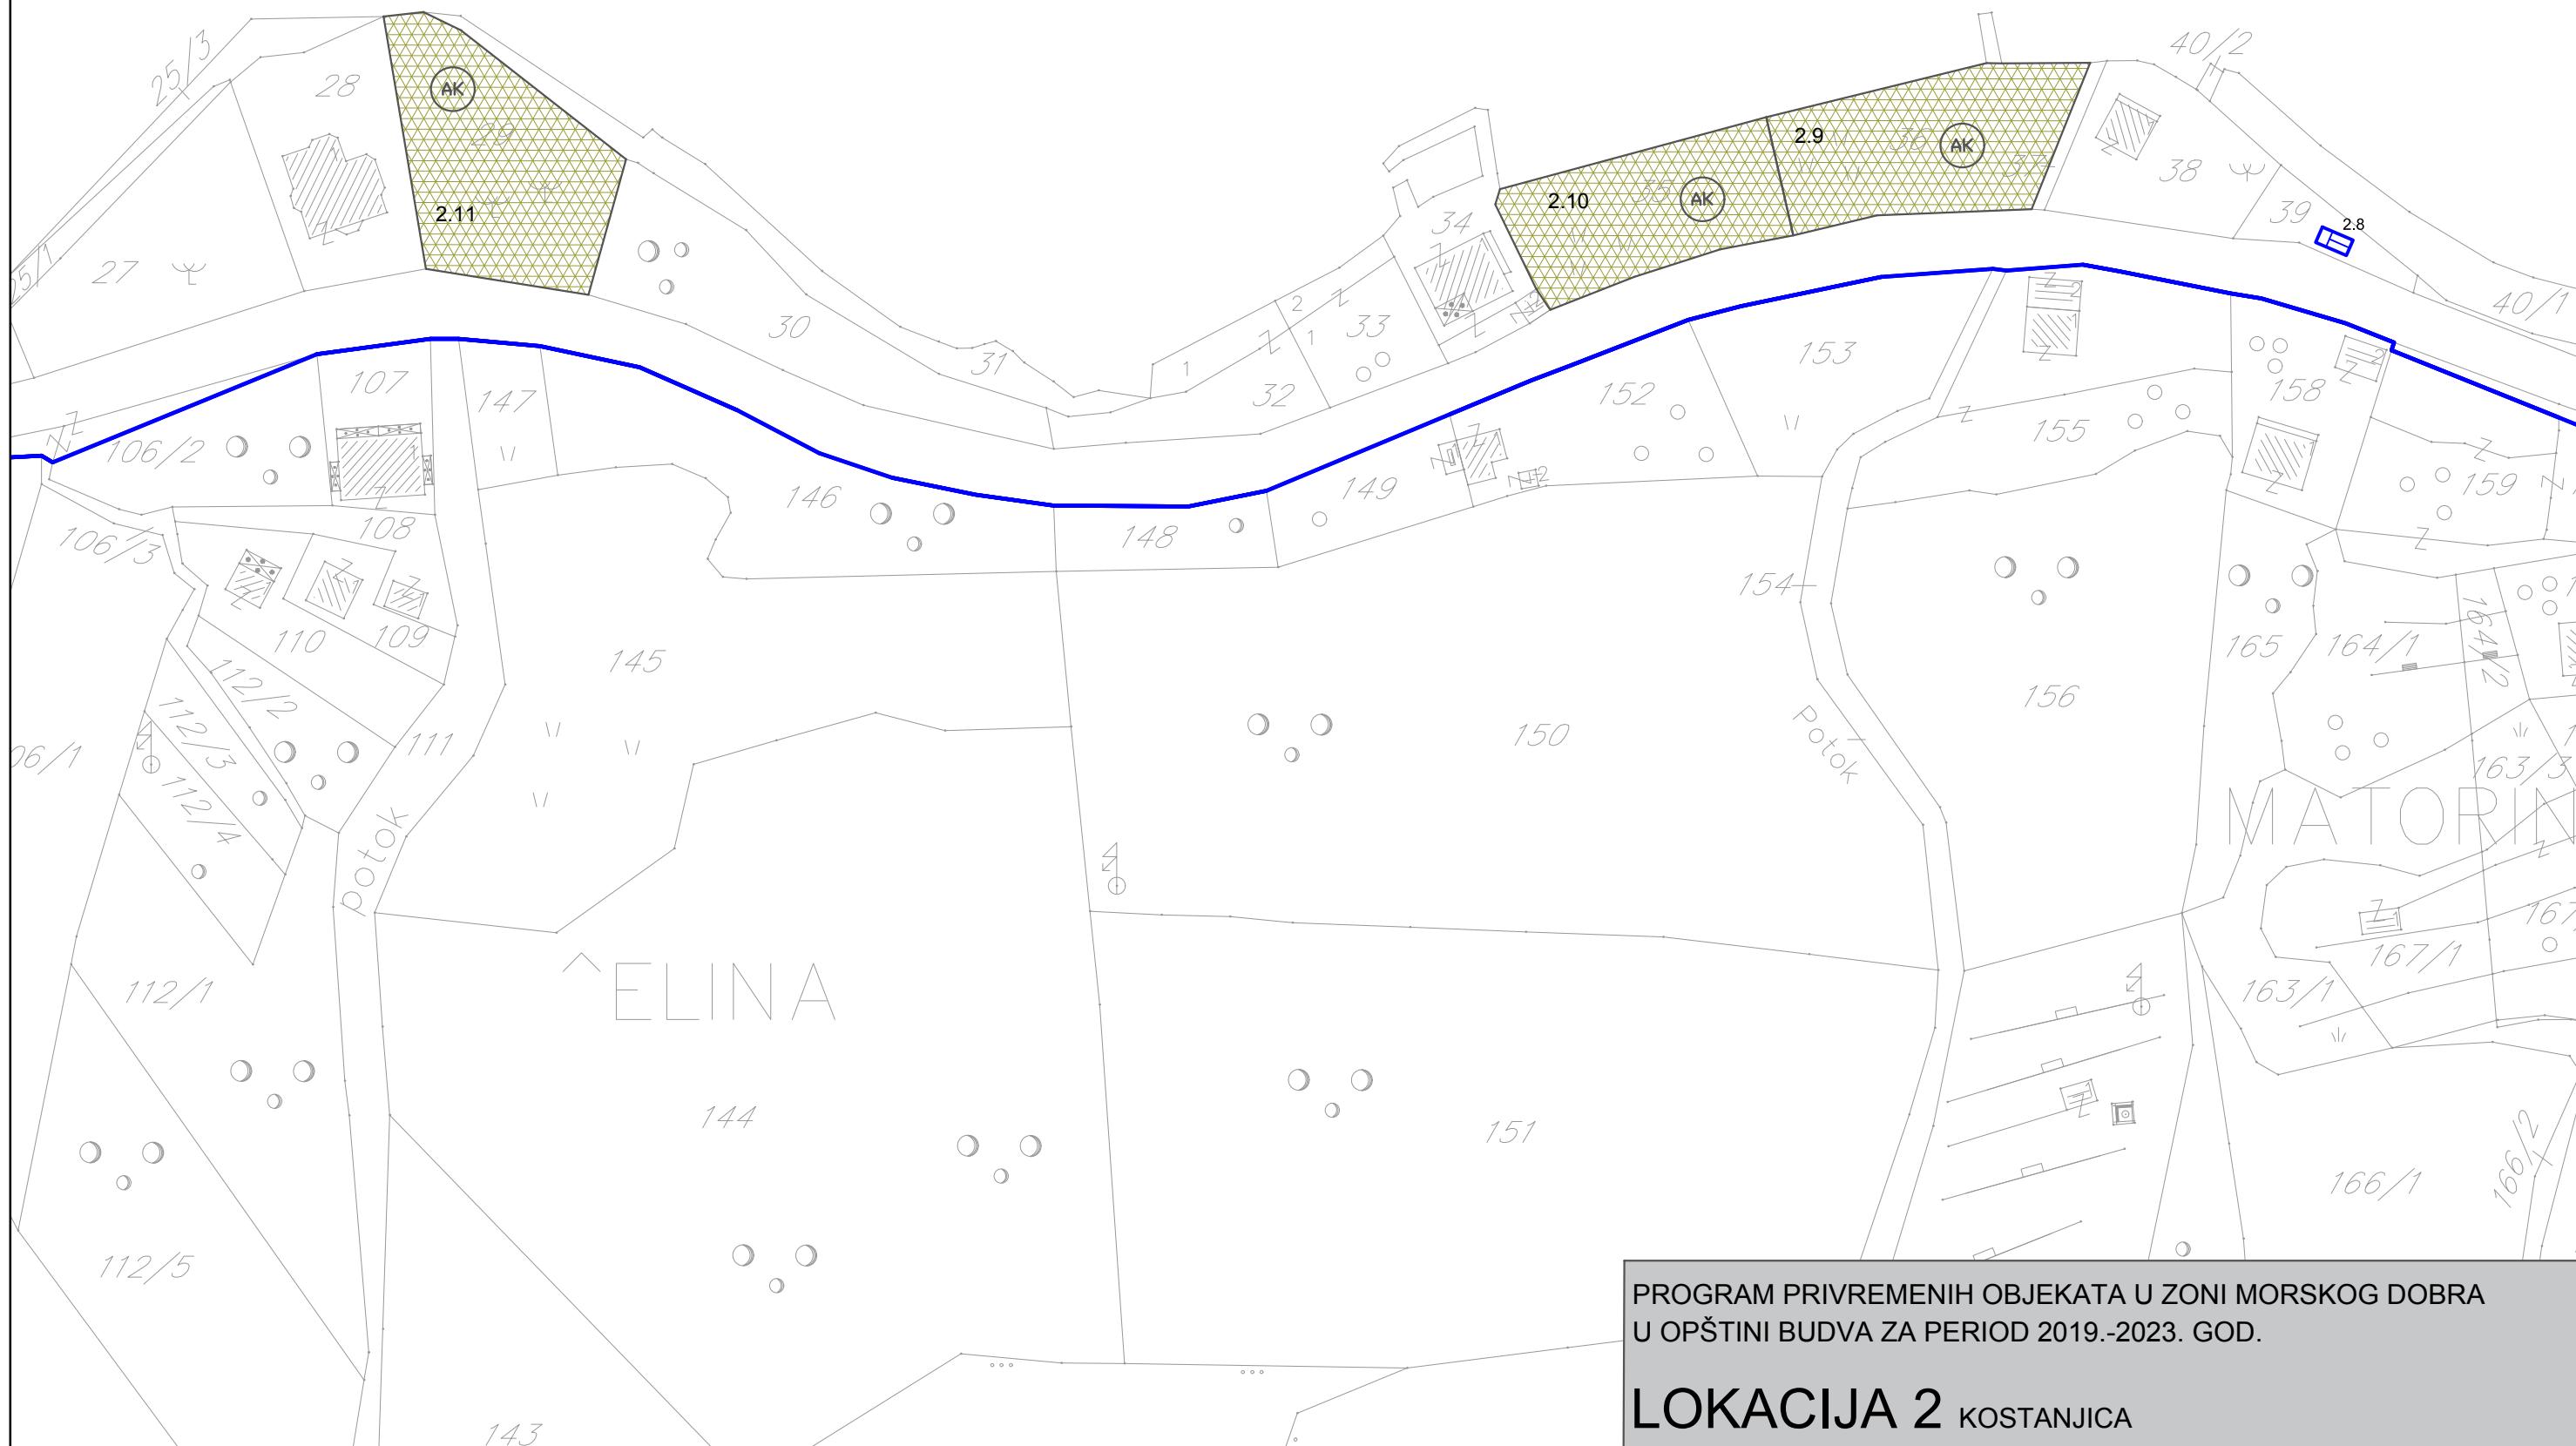


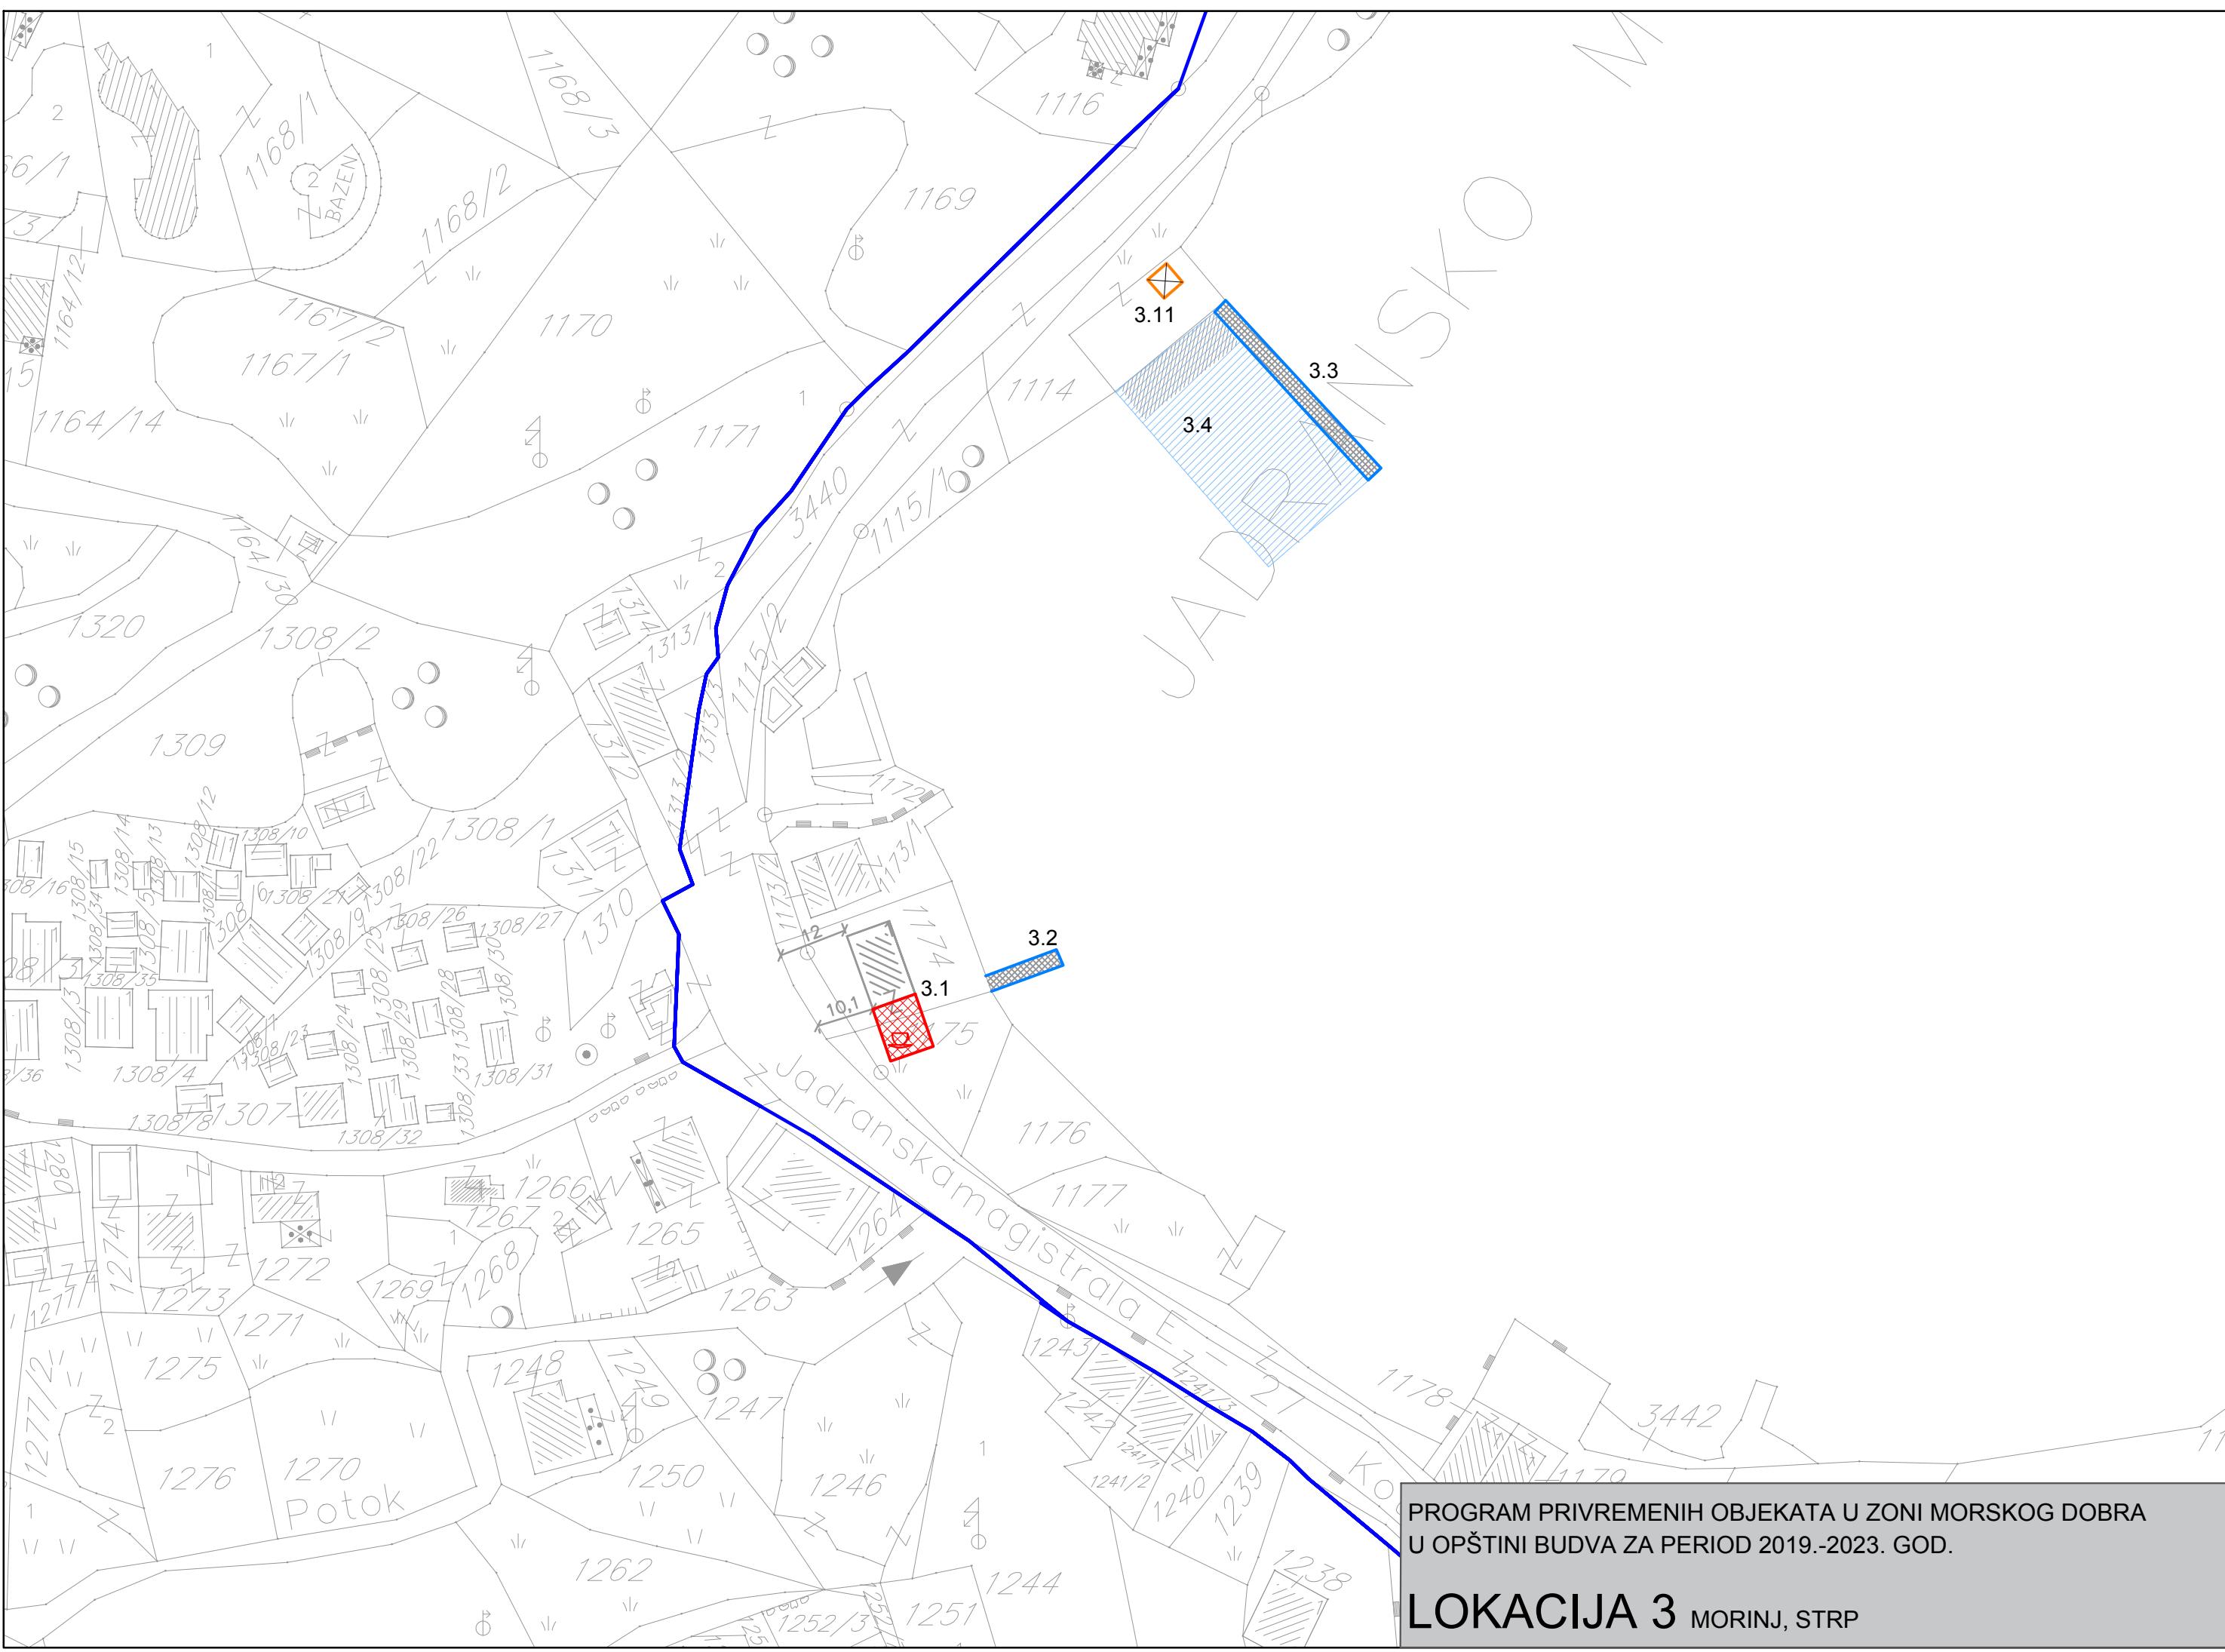


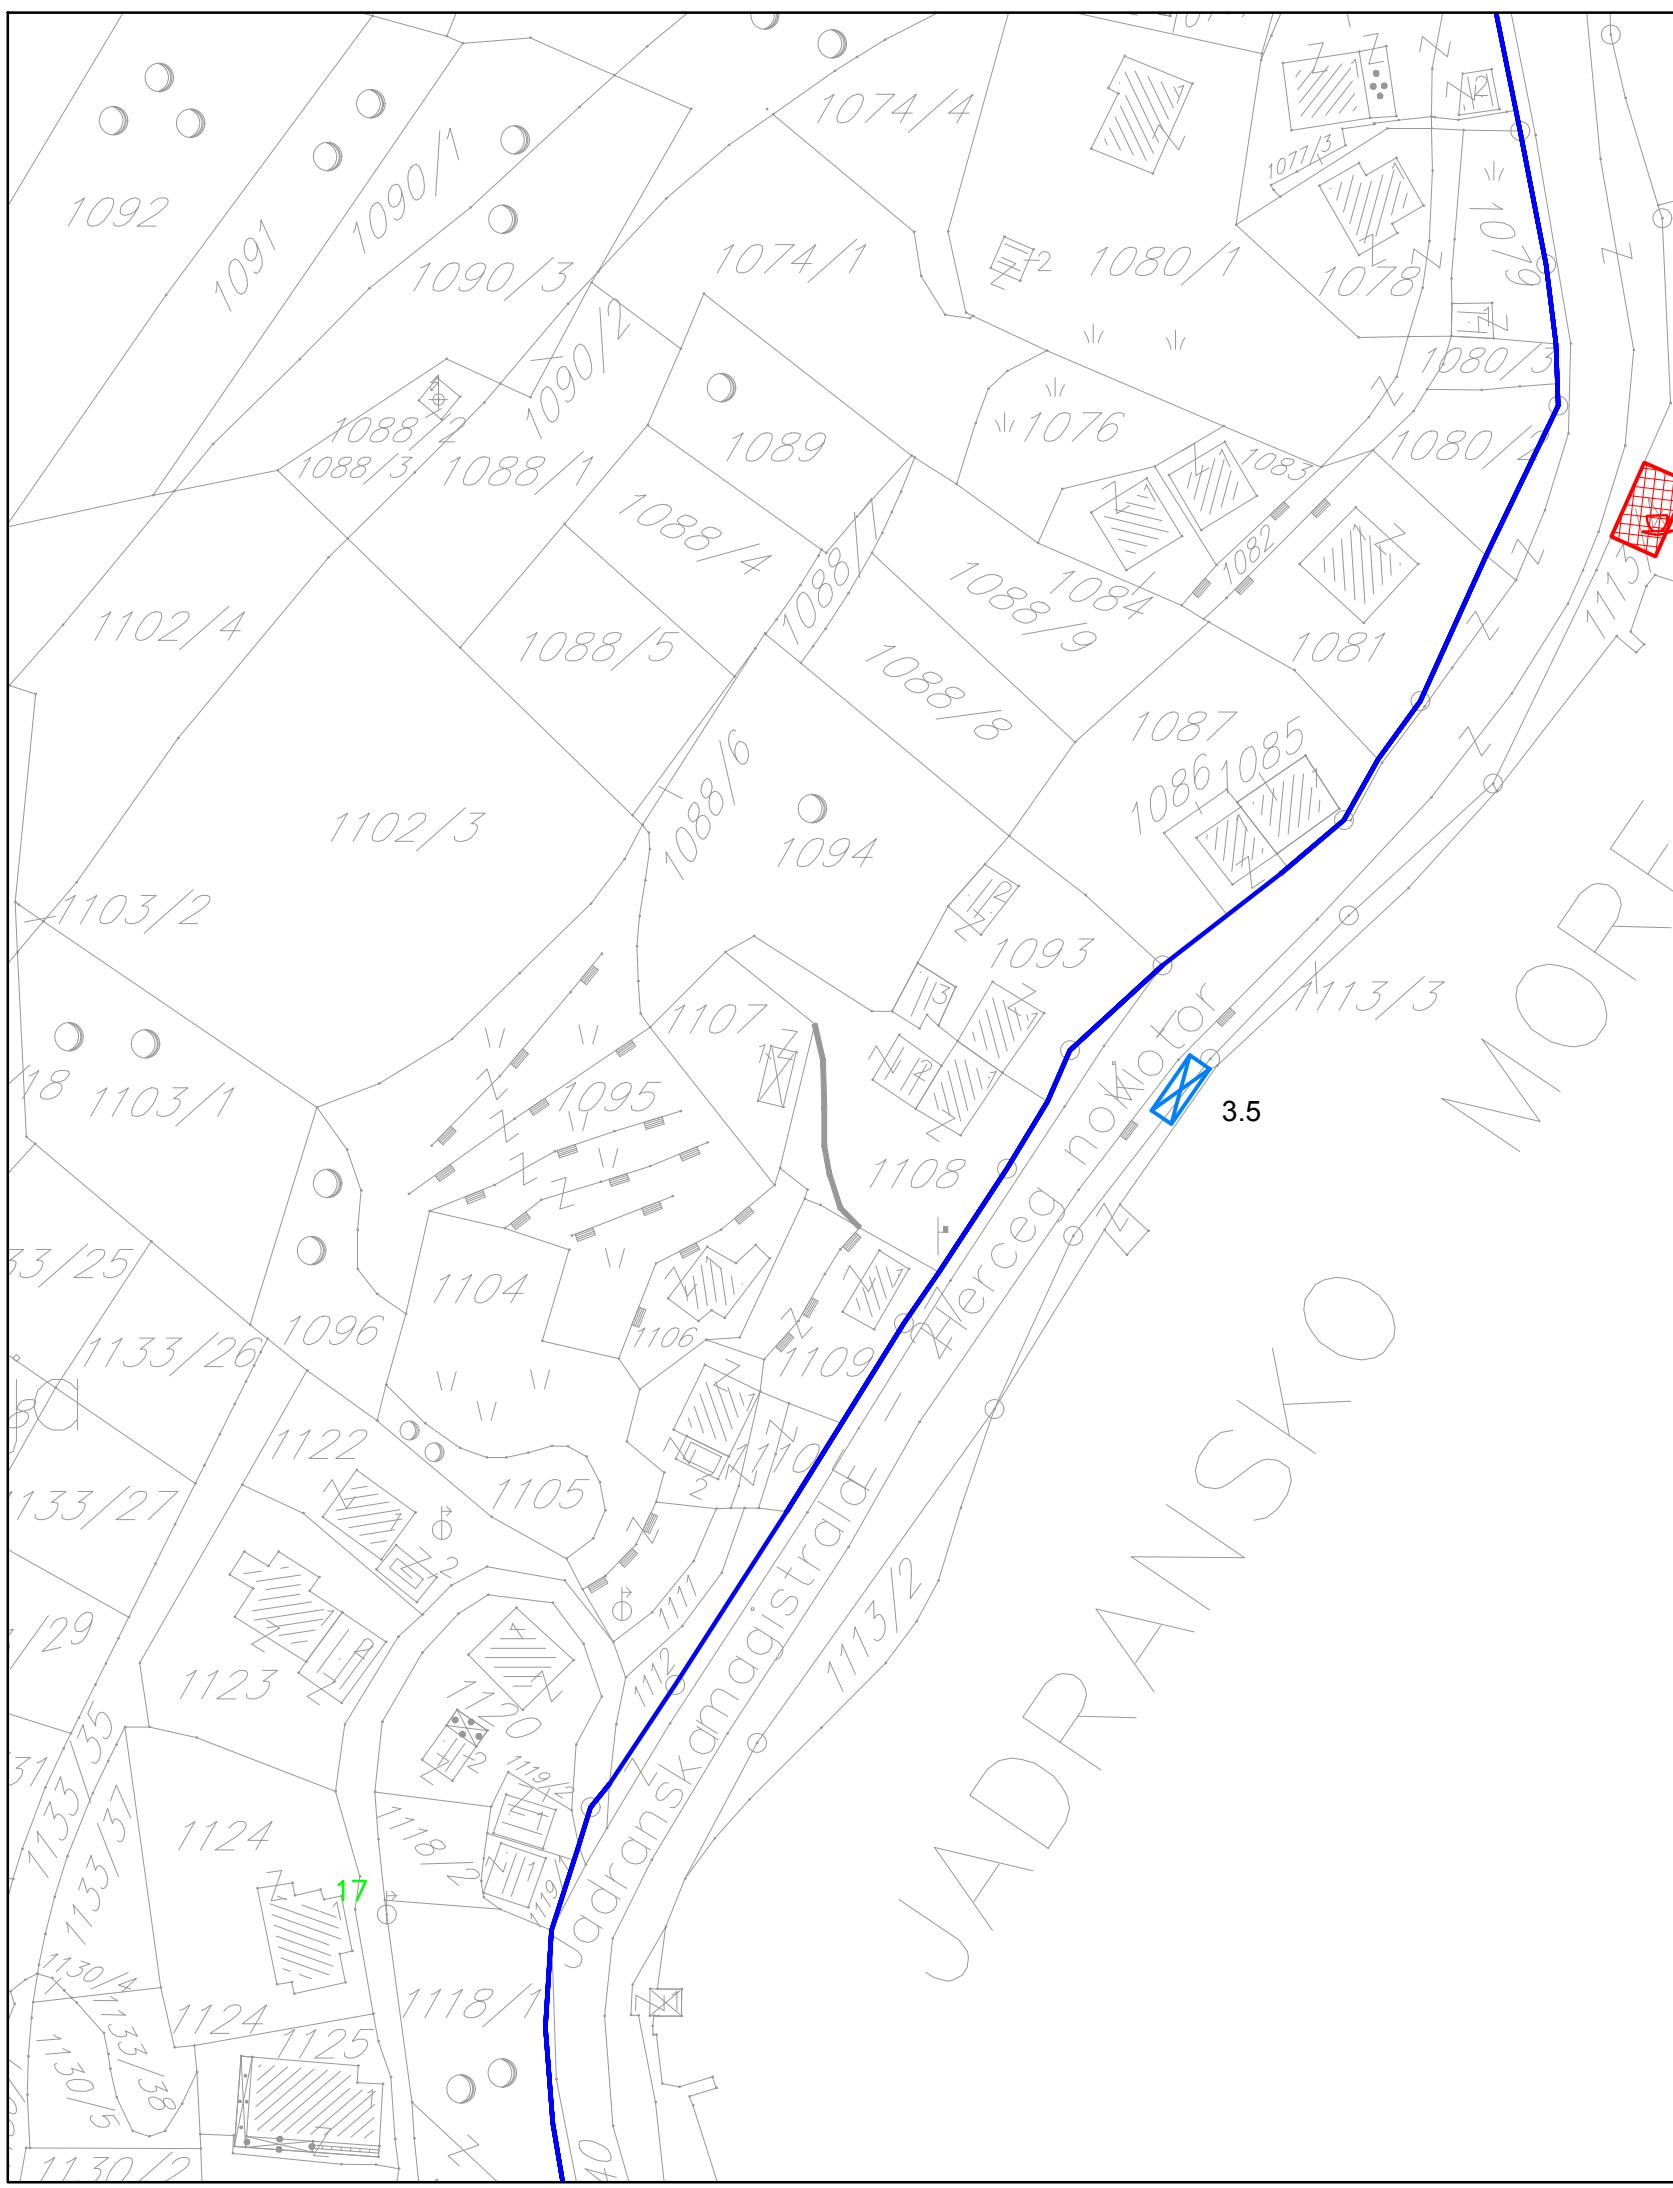

PROGRAM PRIVREMENIH OBJEKATA U ZONI MORSKOG DOBRA U OPŠTINI BUDVA ZA PERIOD 2019.-2023. GOD.


LOKACIJA 3 MORINJ, STR

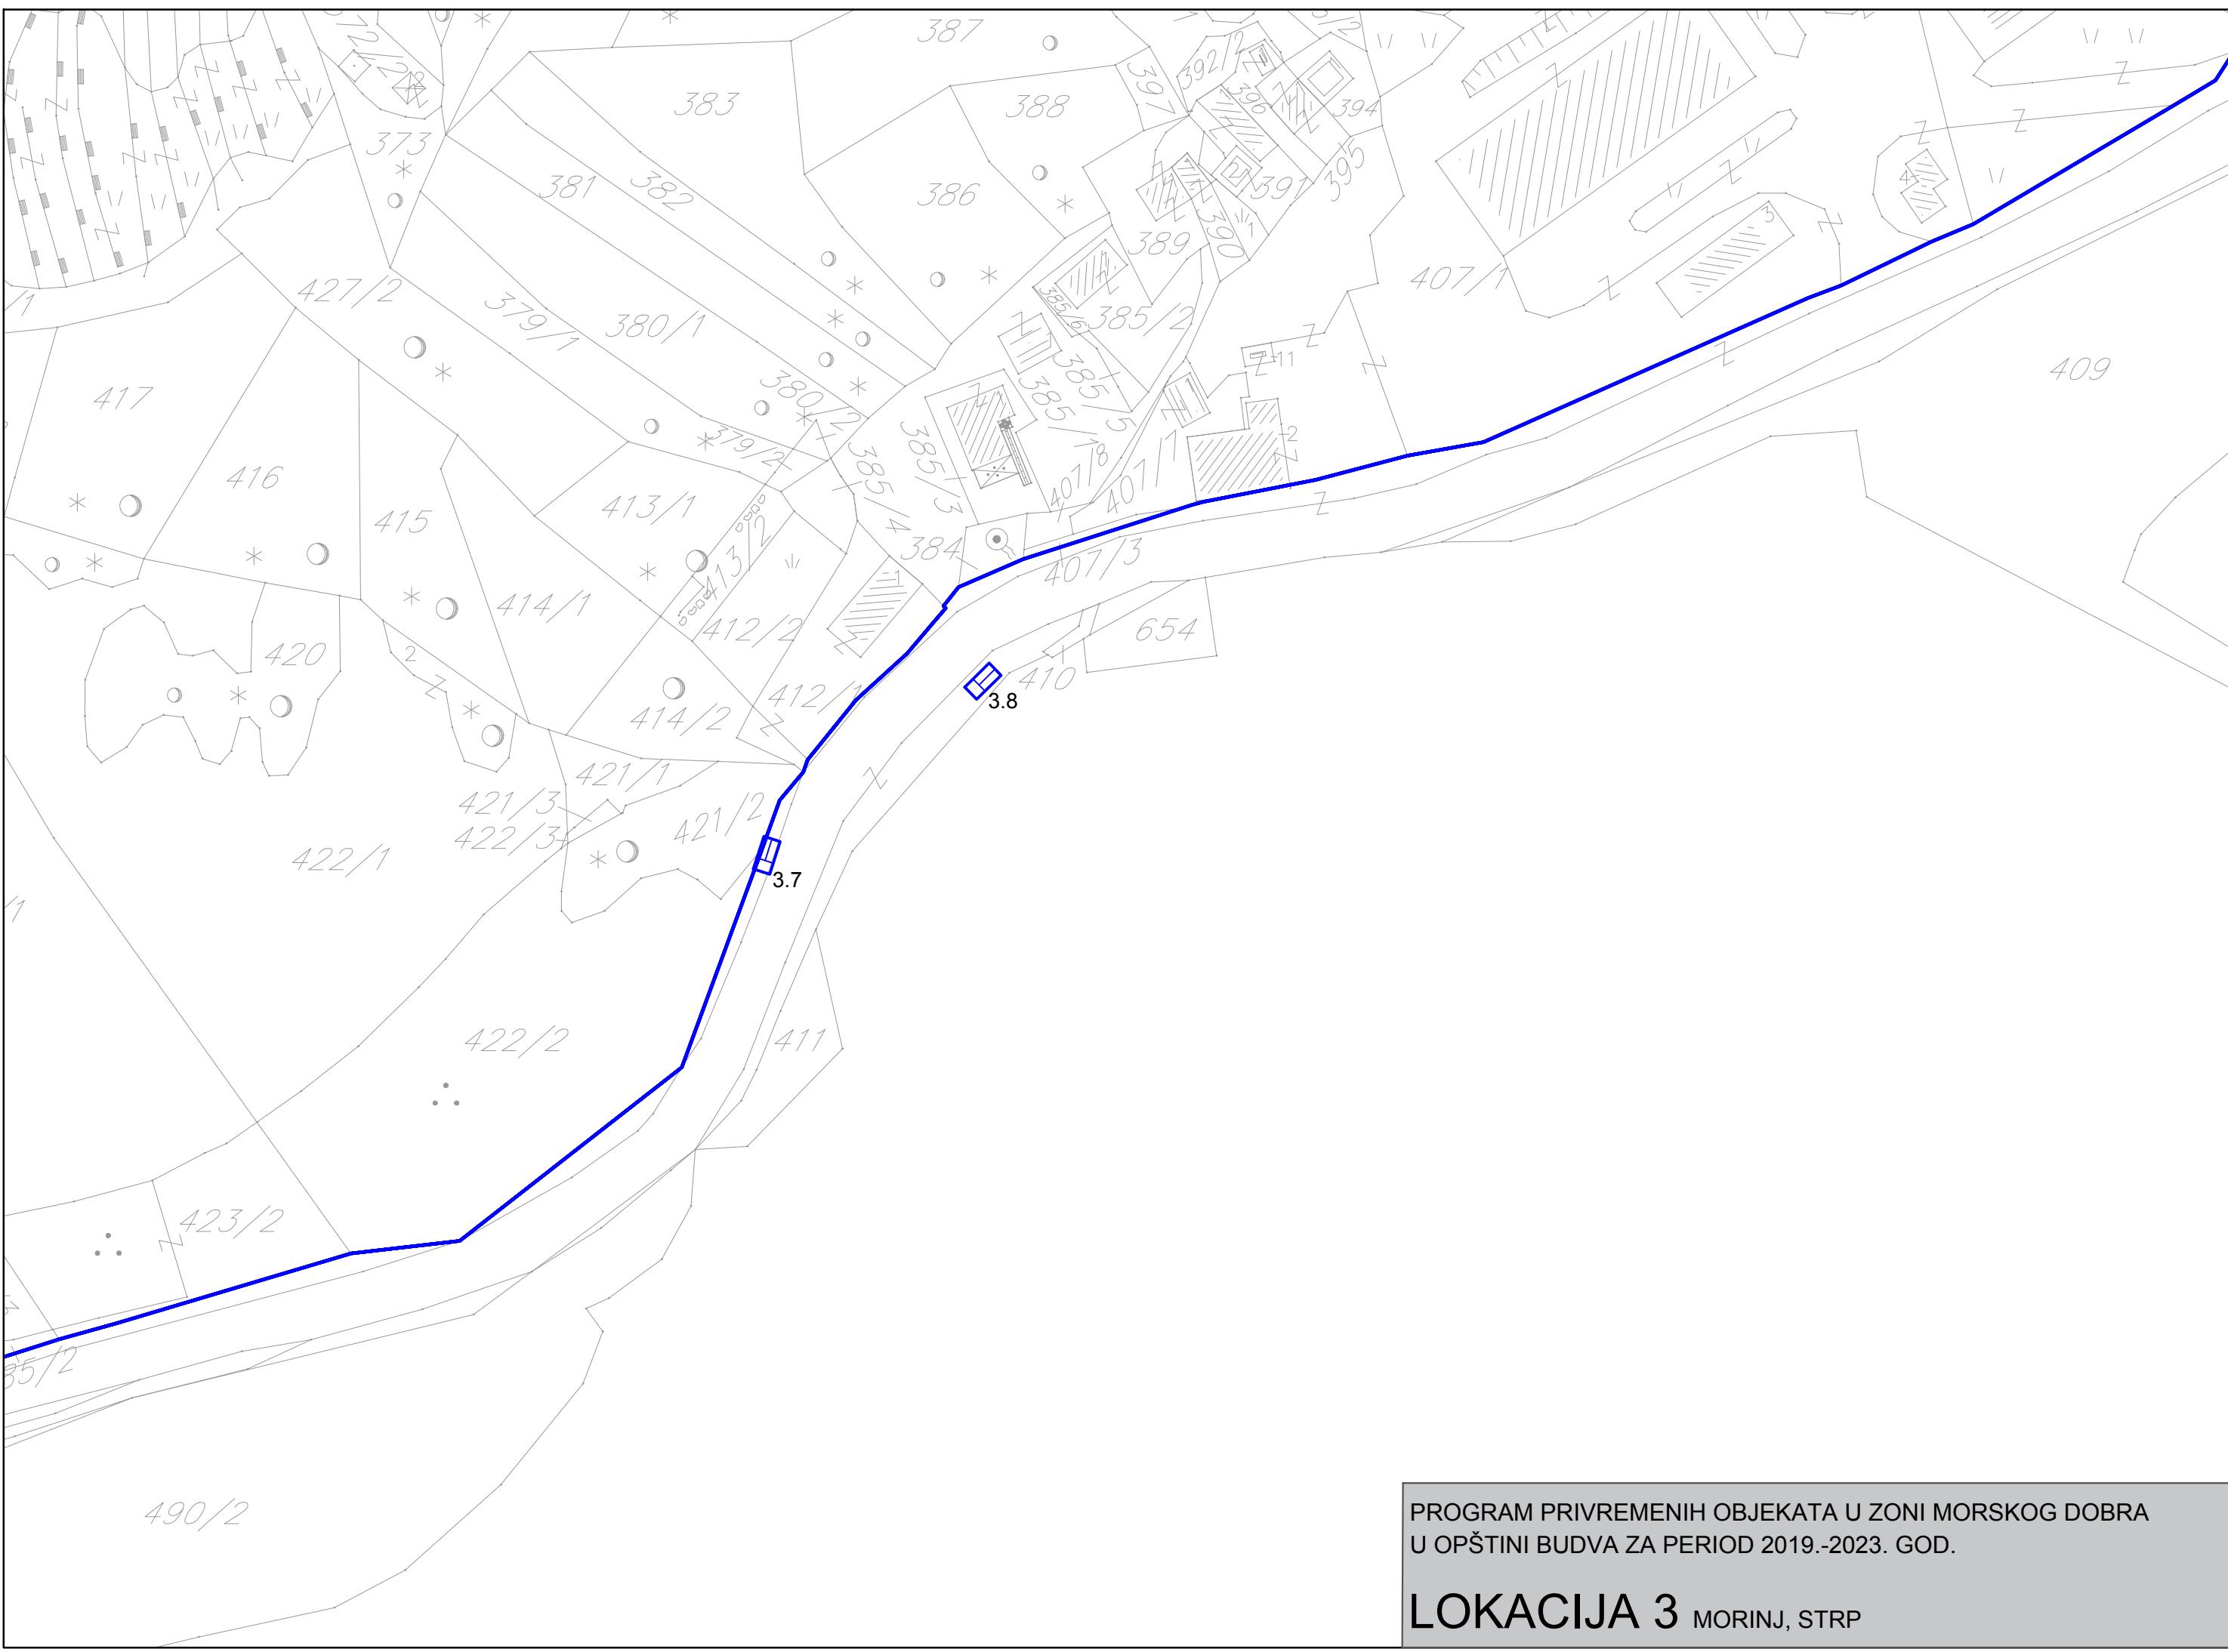

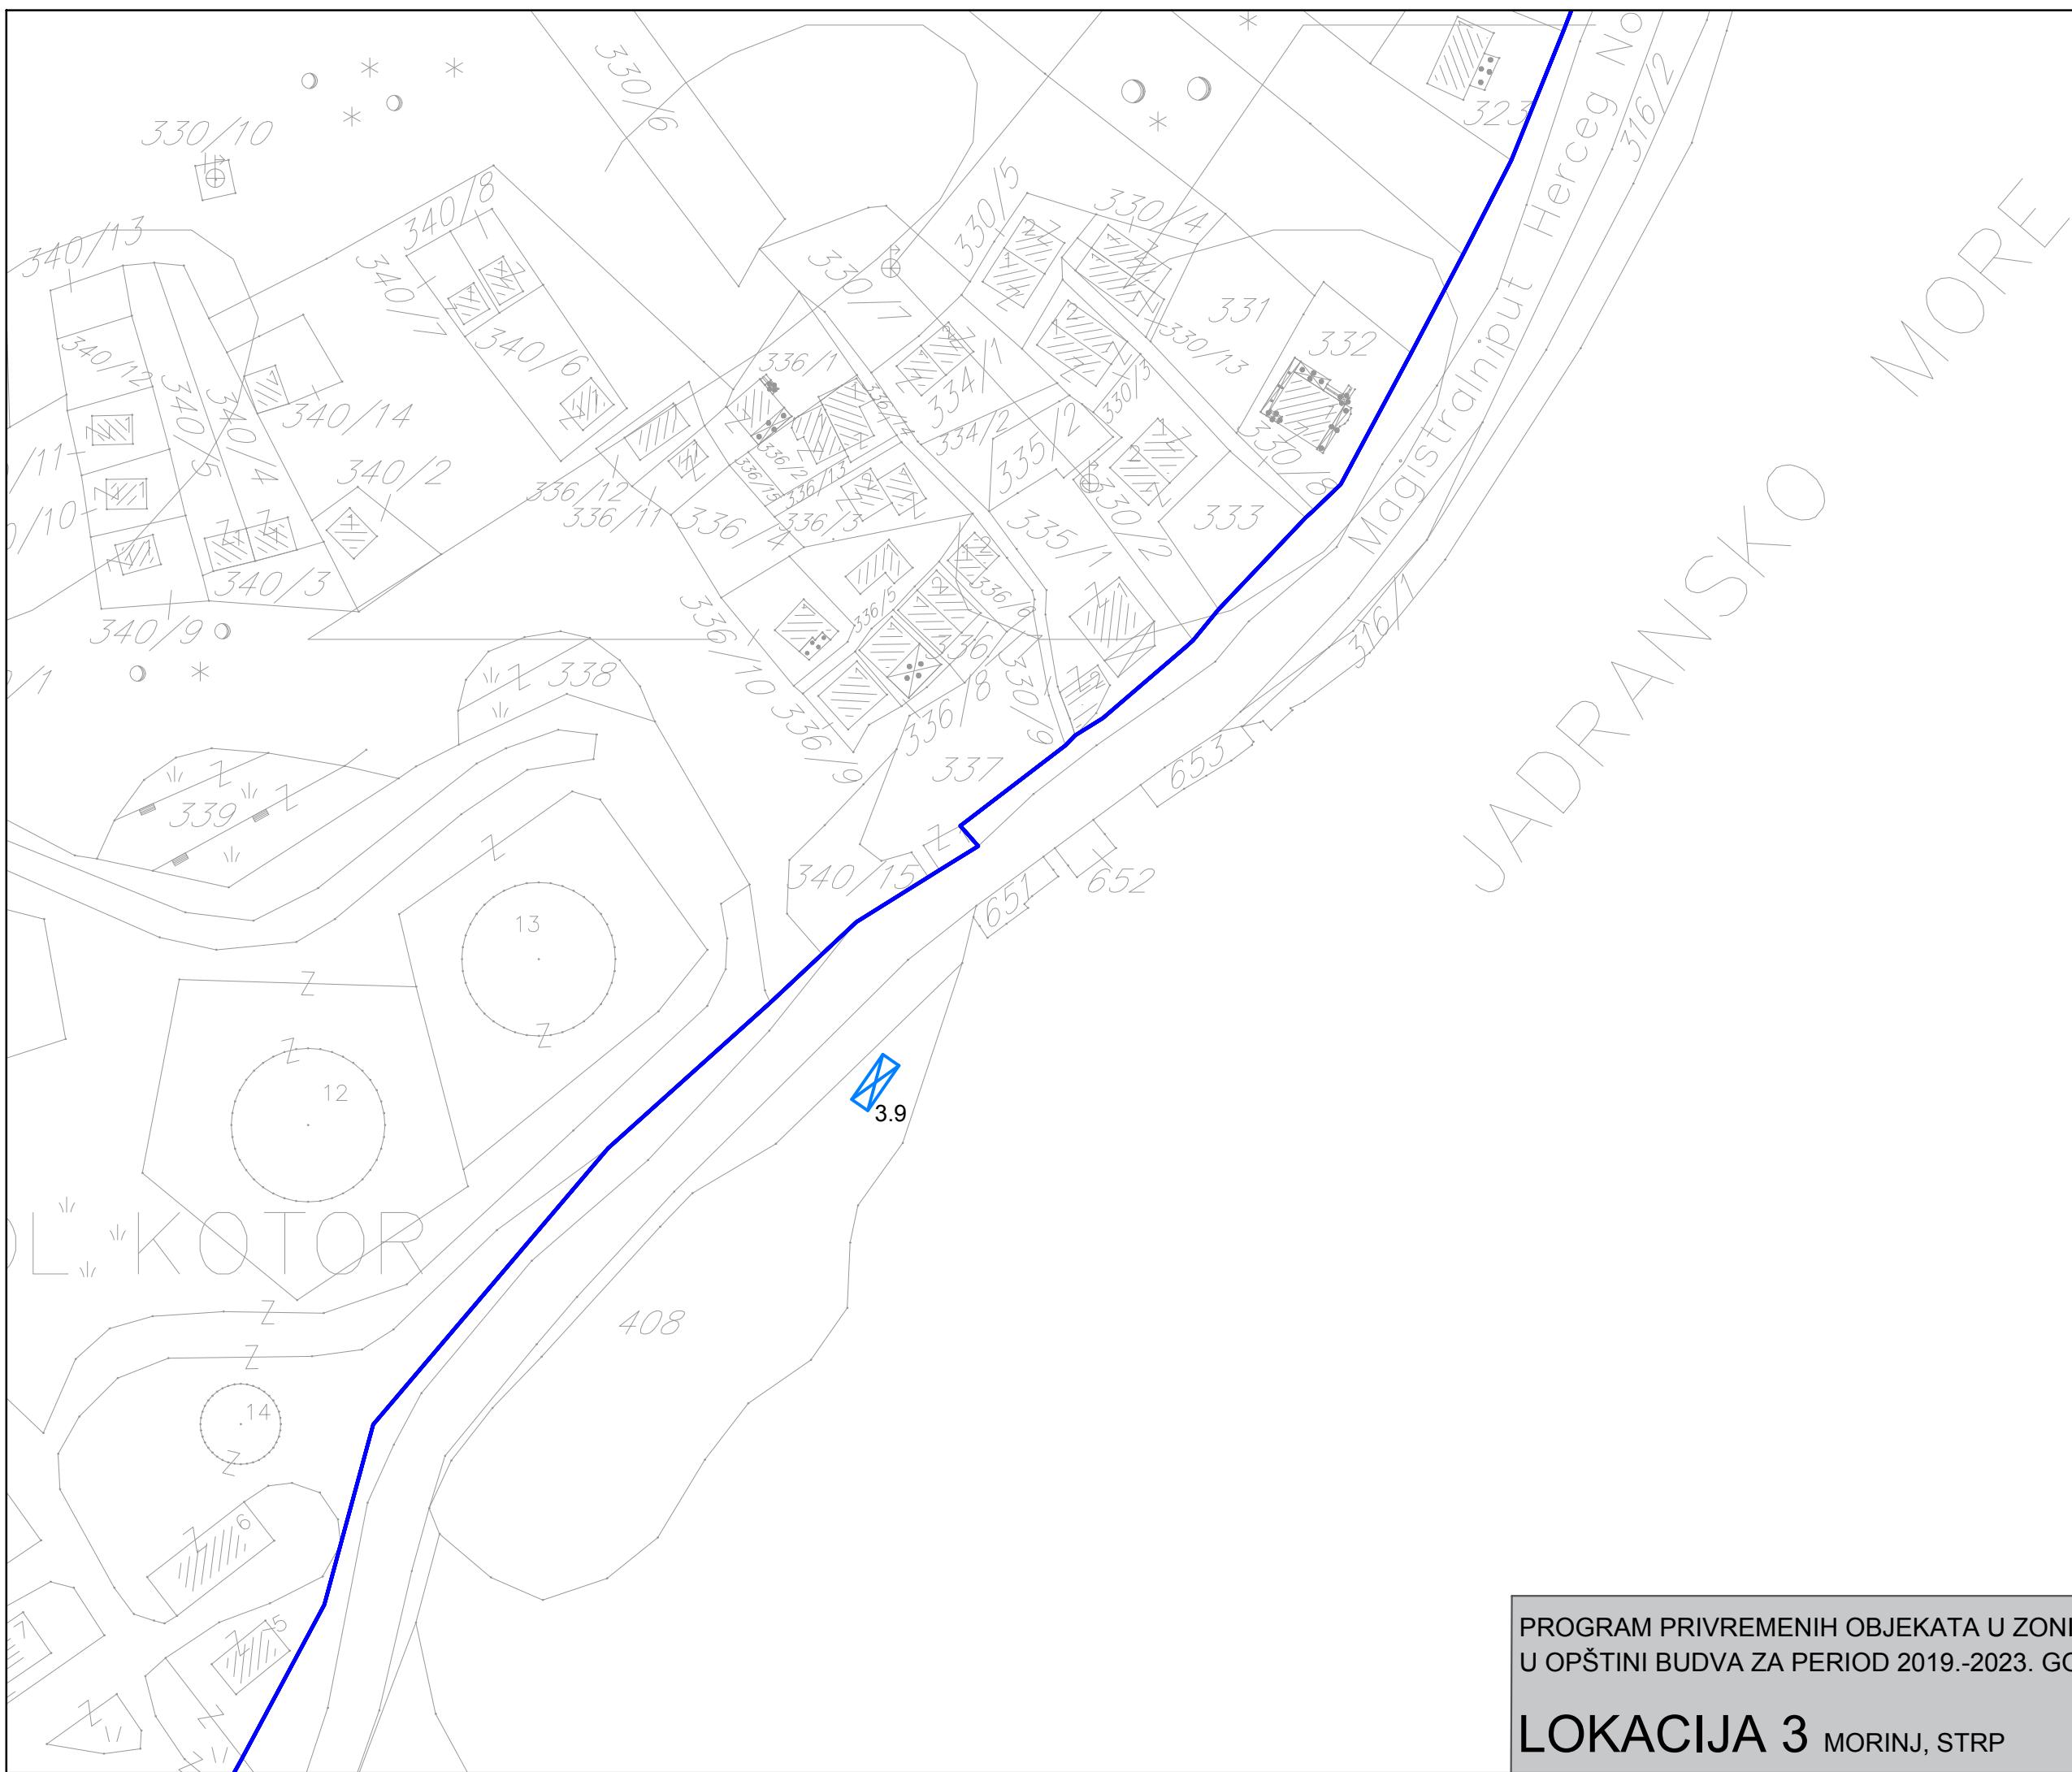


PROGRAM PRIVREMENIH OBJEKATA U ZONI MORSKOG DOBRA U OPŠTINI BUDVA ZA PERIOD 2019.-2023. GOD.

LOKACIJA 3 MORINJ, STRP

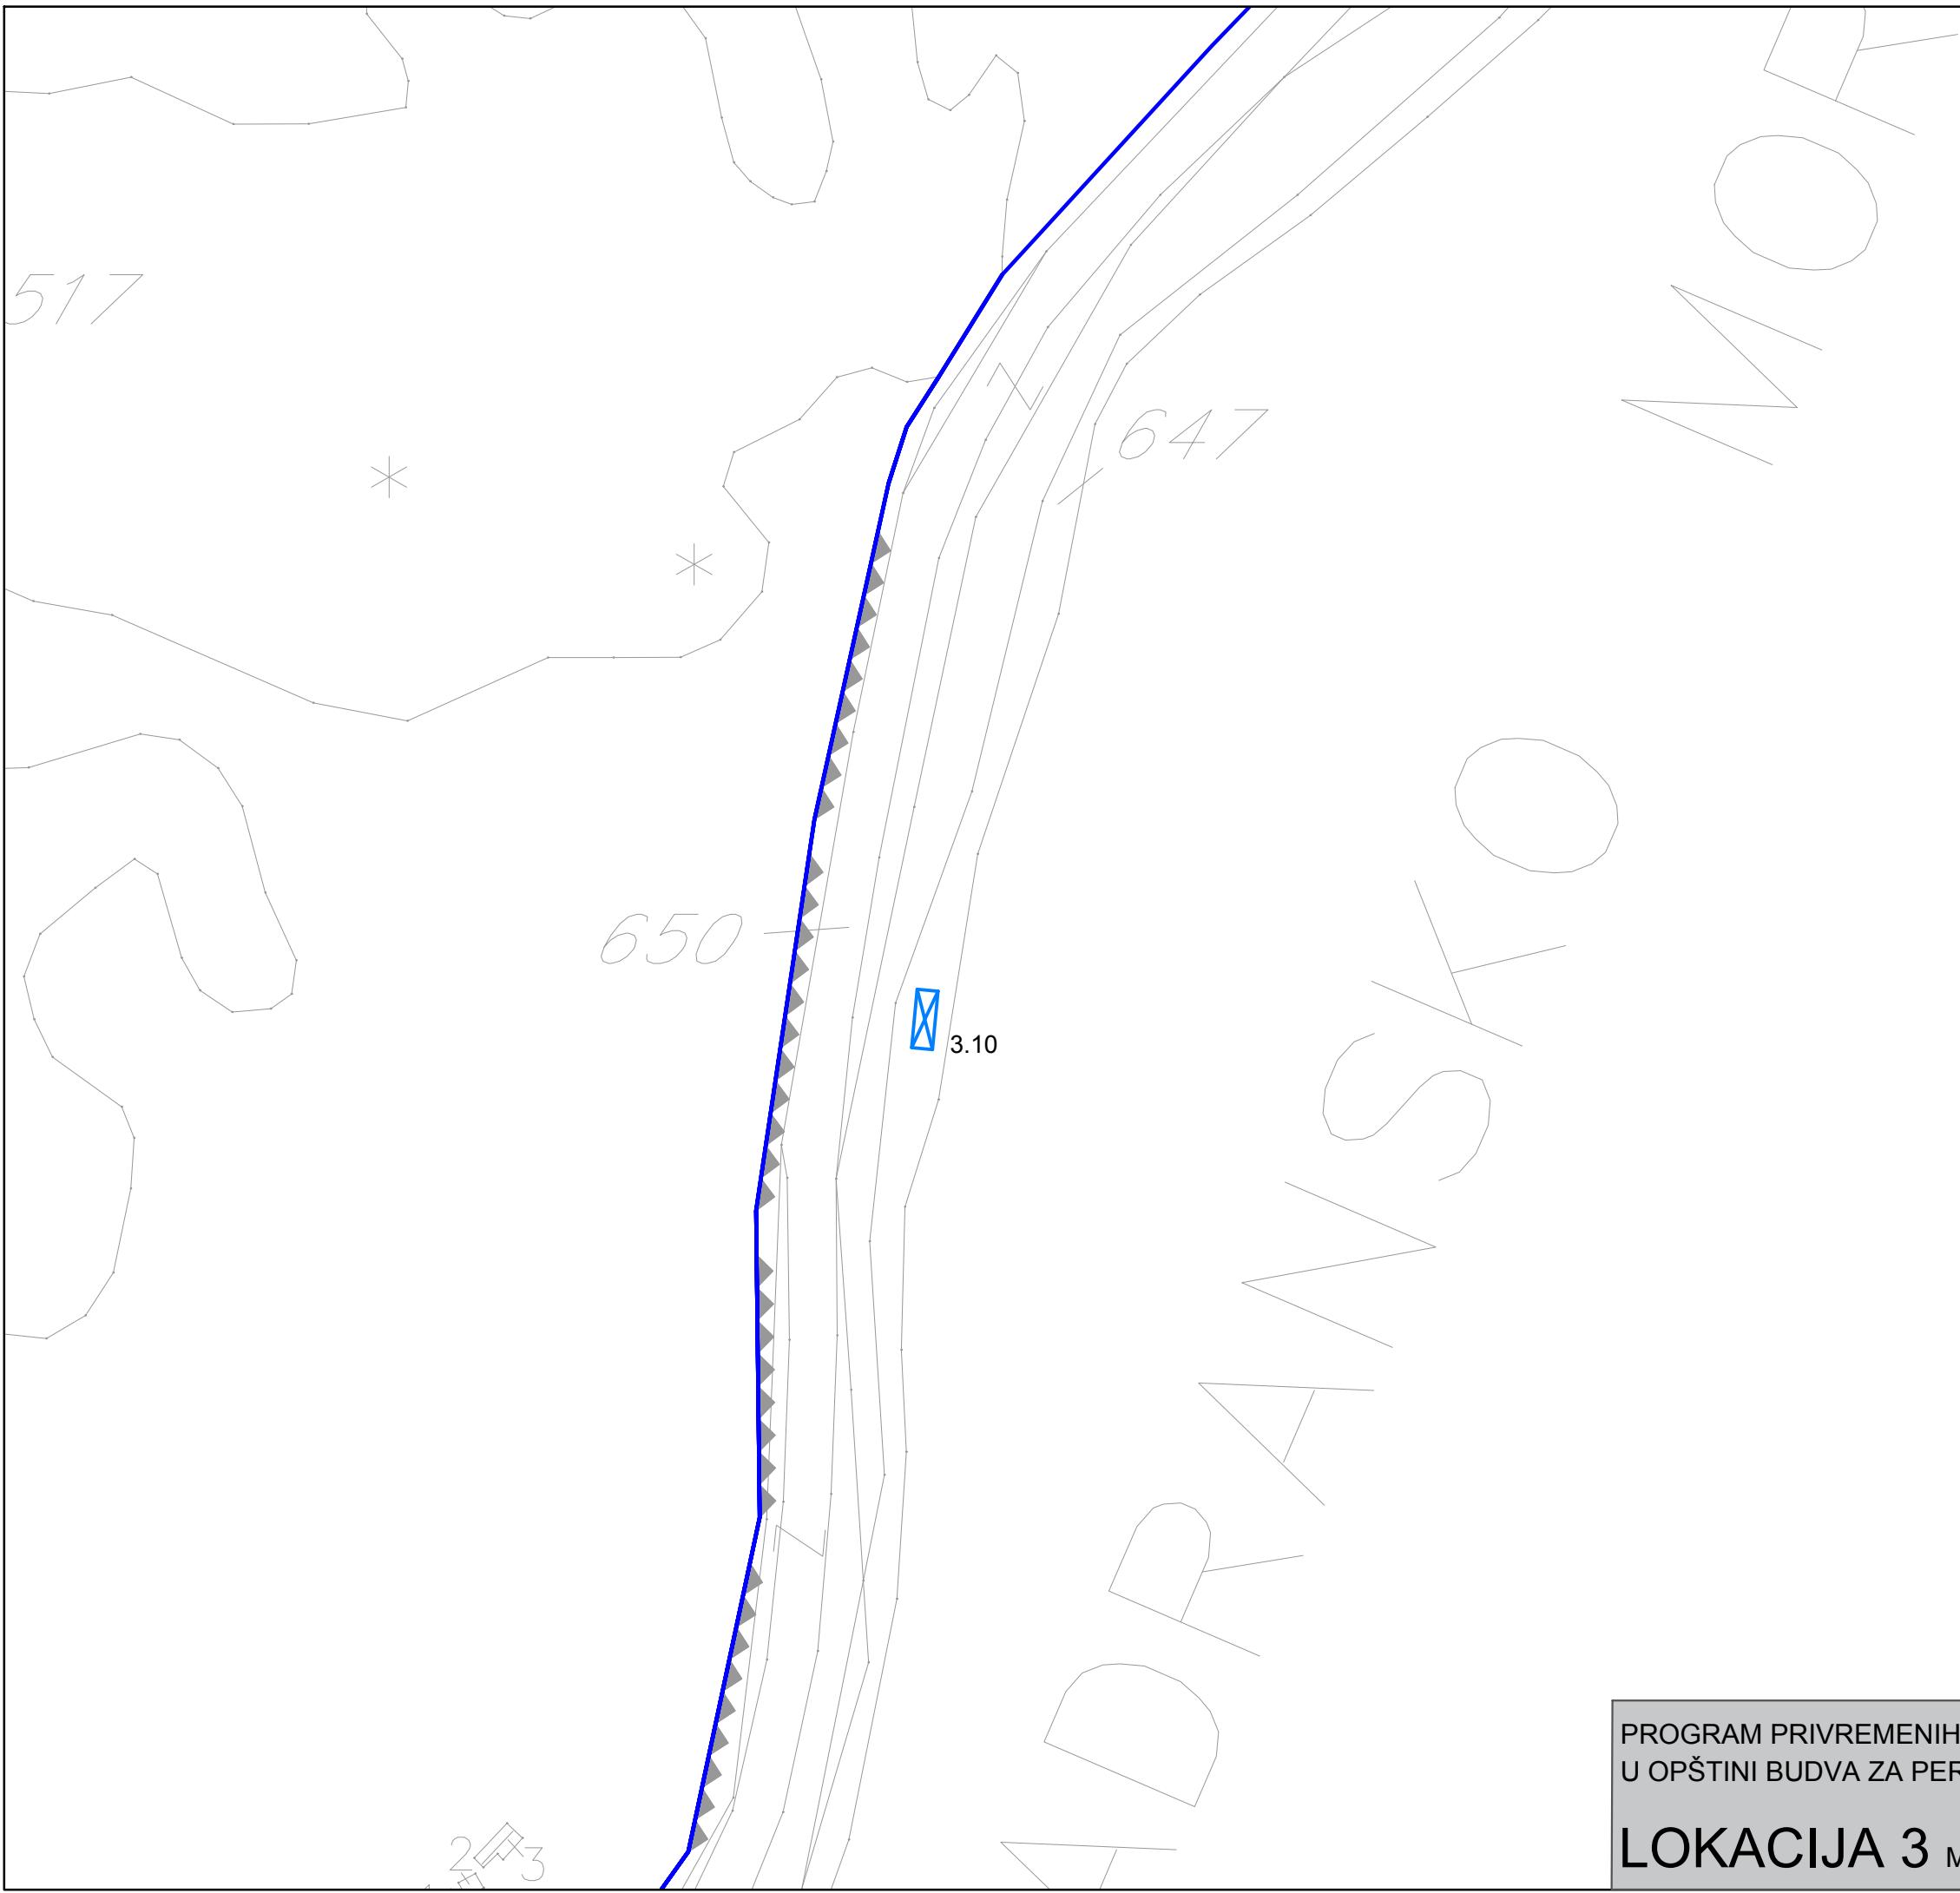



PROGRAM PRIVREMENIH OBJEKATA U ZONI MORSKOG DOBRA
U OPŠTINI BUDVA ZA PERIOD 2019.-2023. GOD.

LOKACIJA 3 MORINJ, STRP

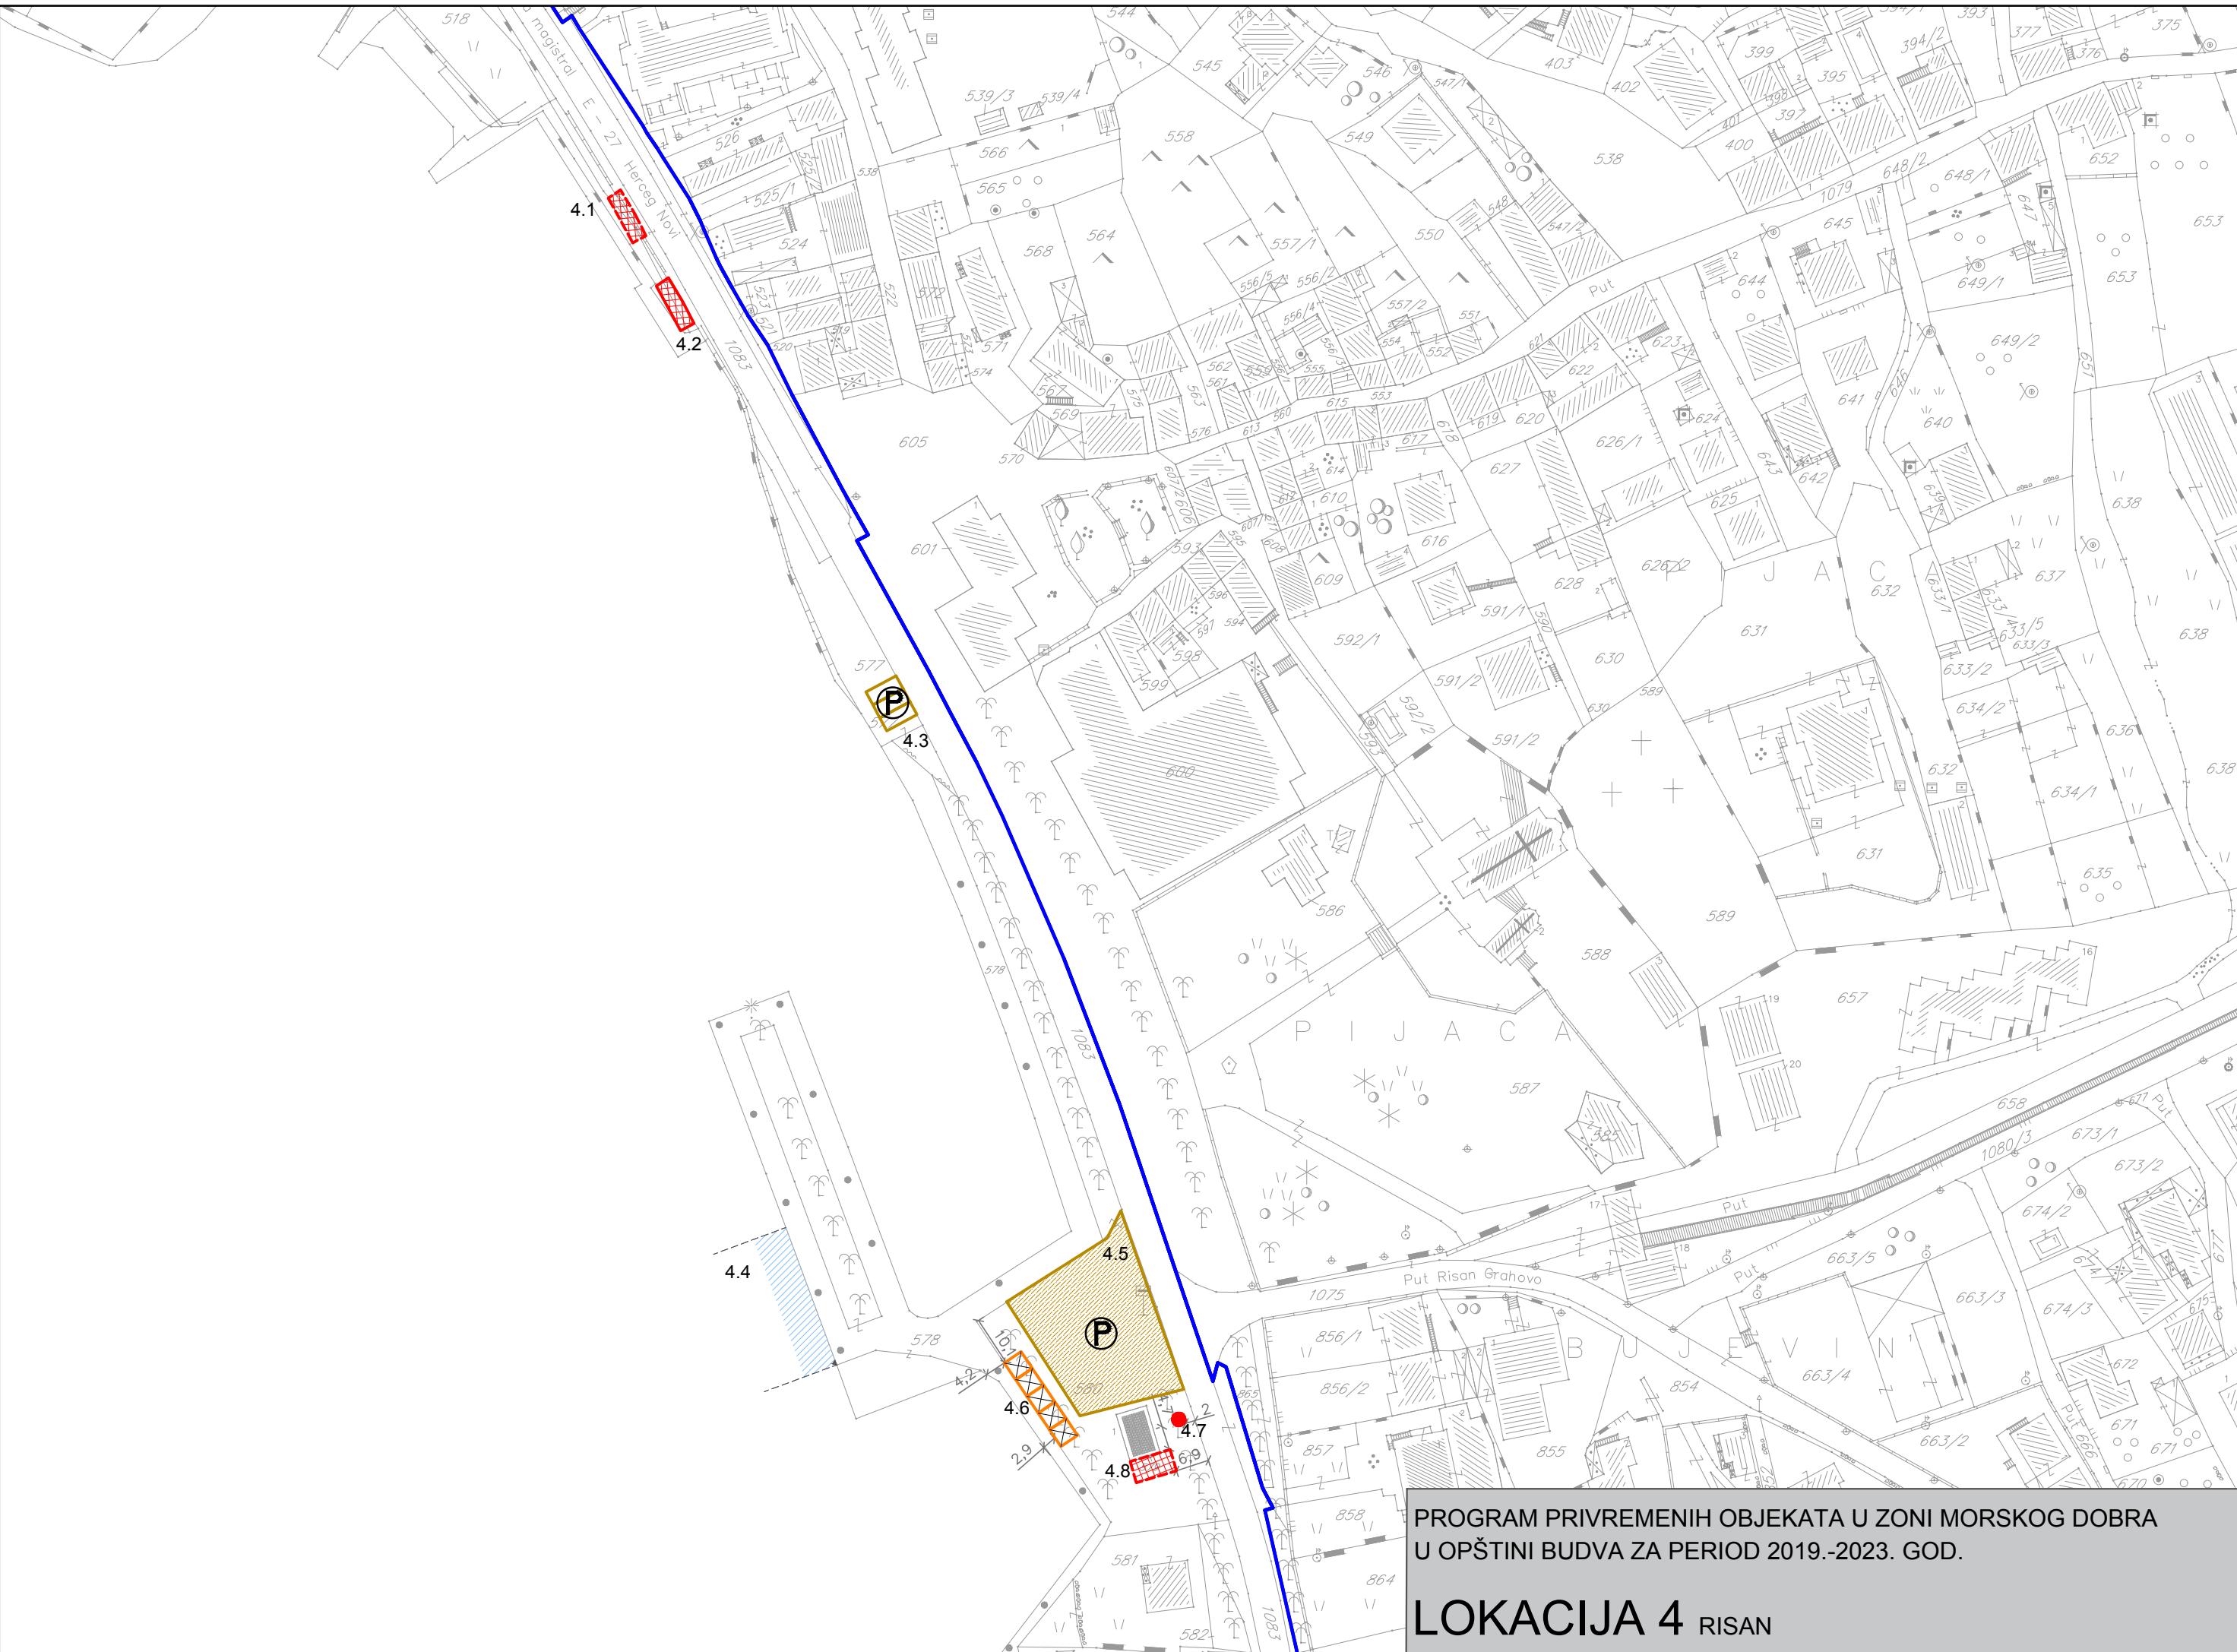




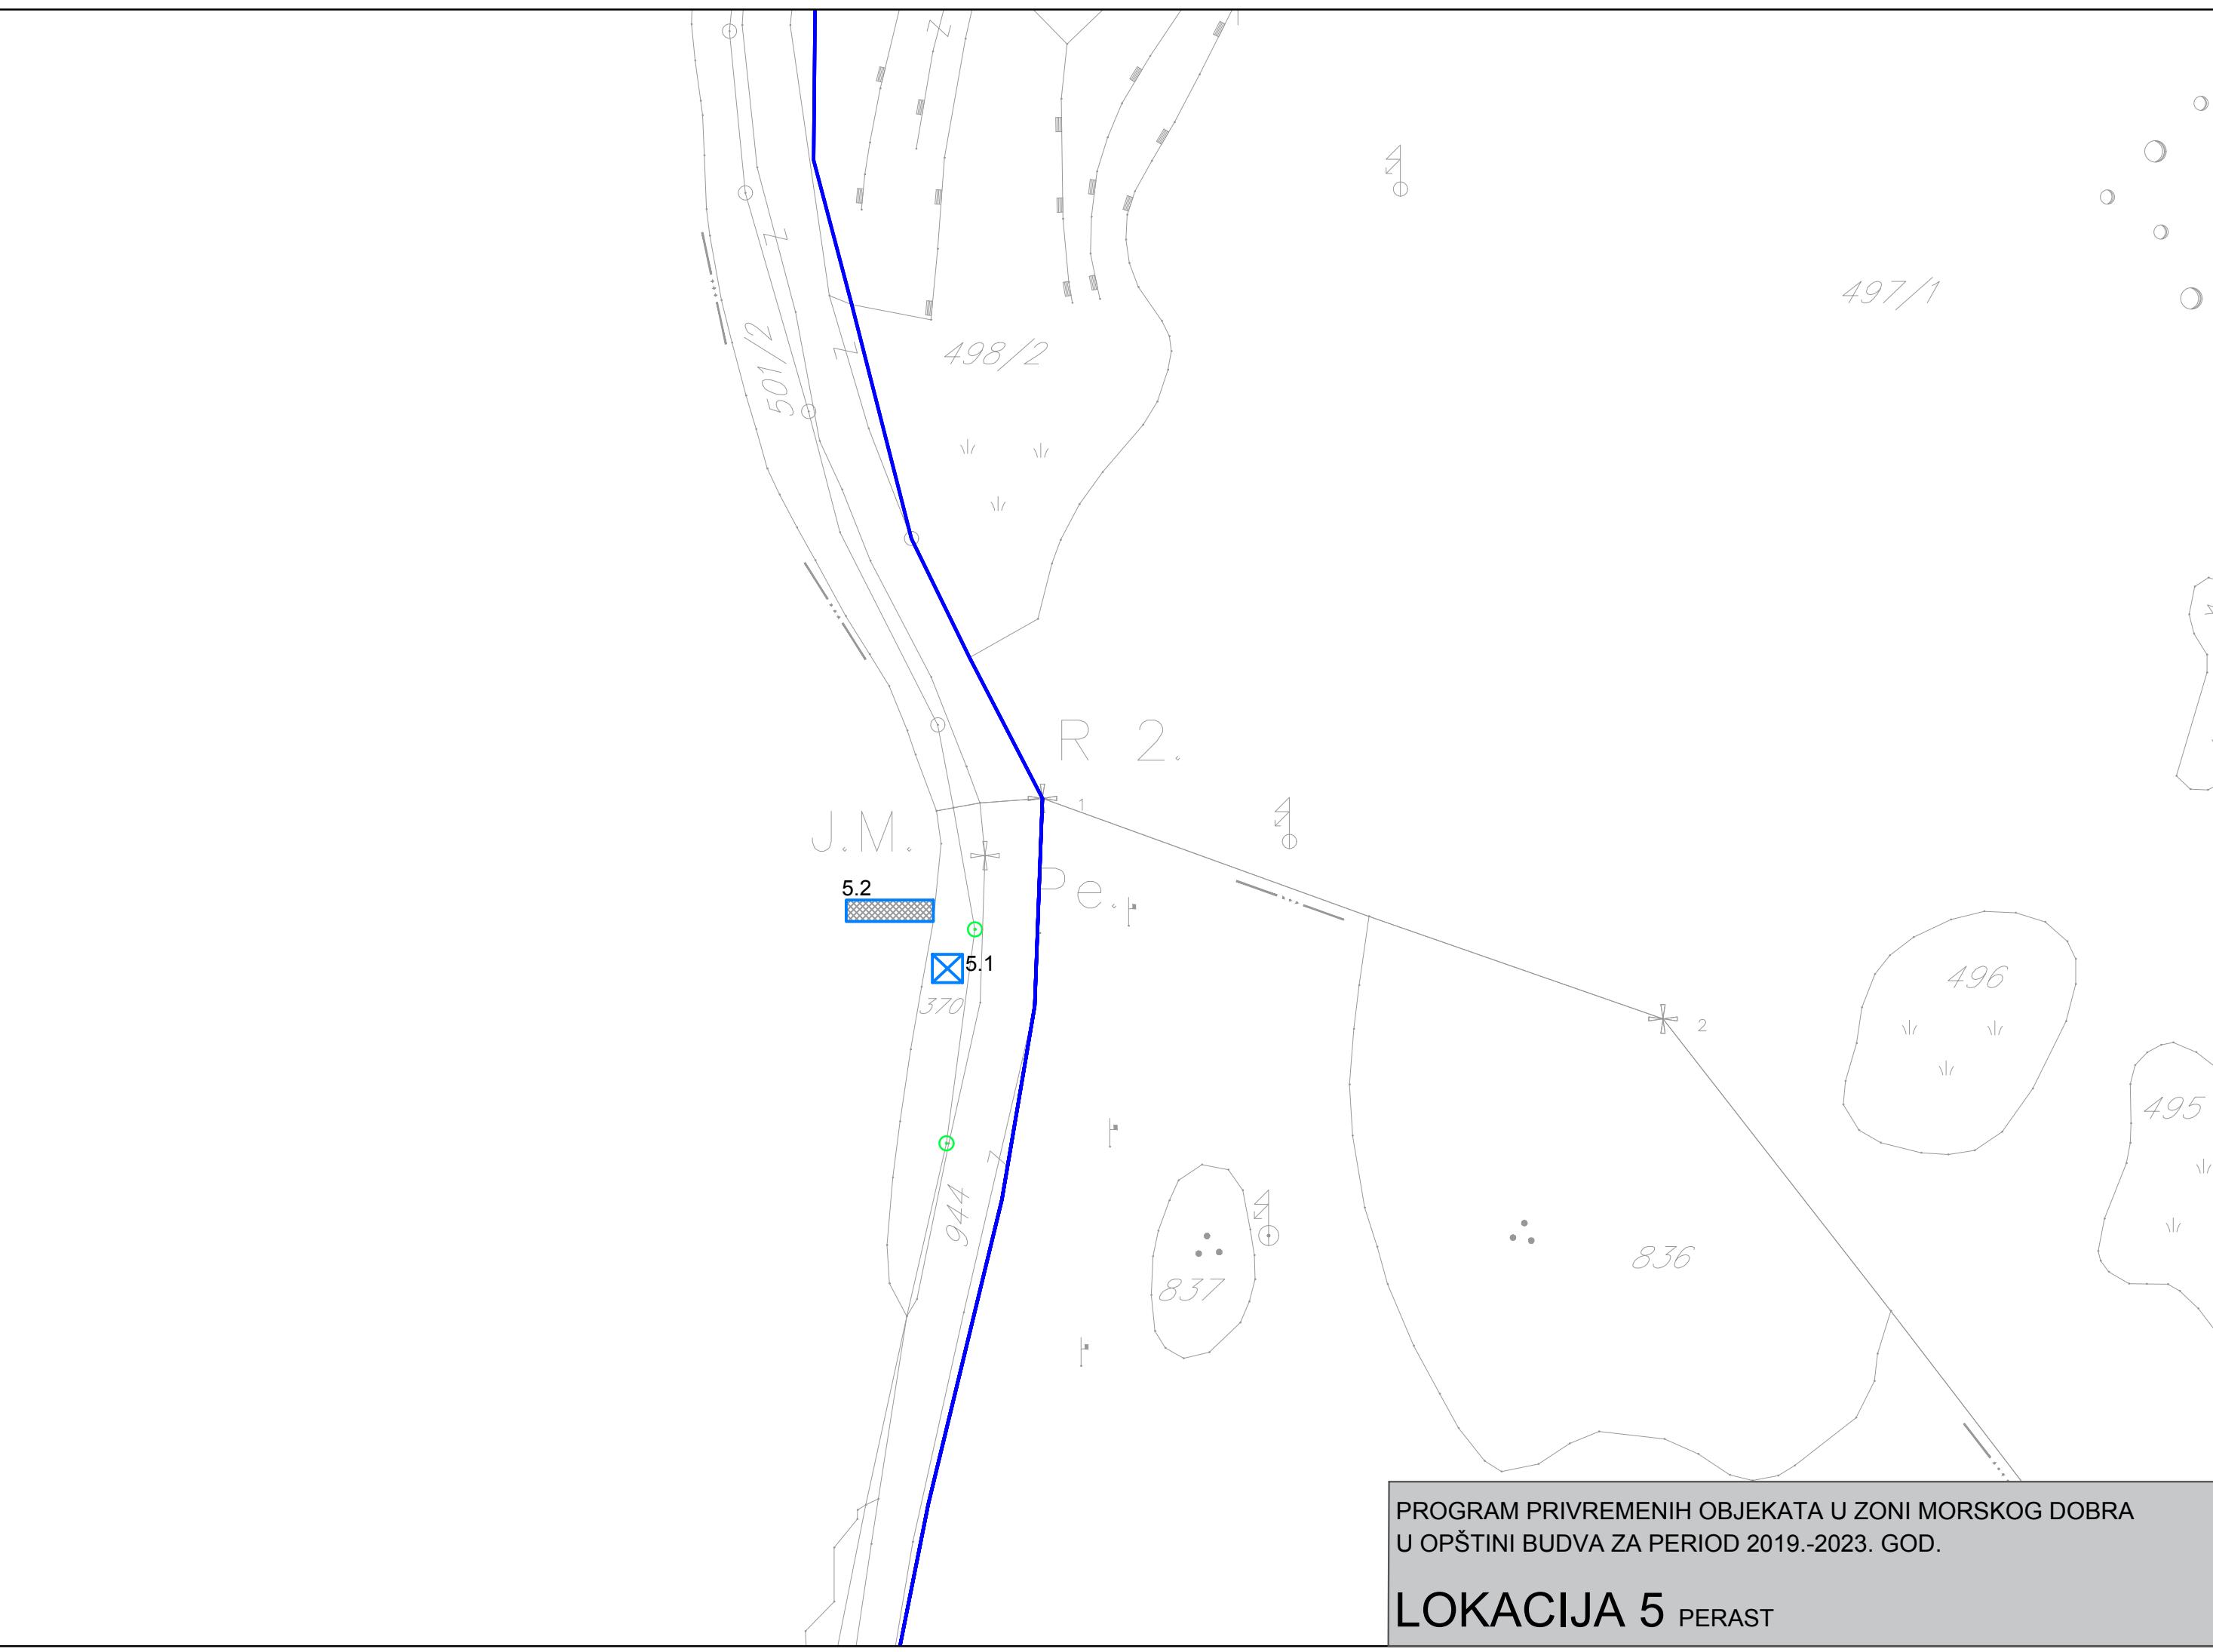

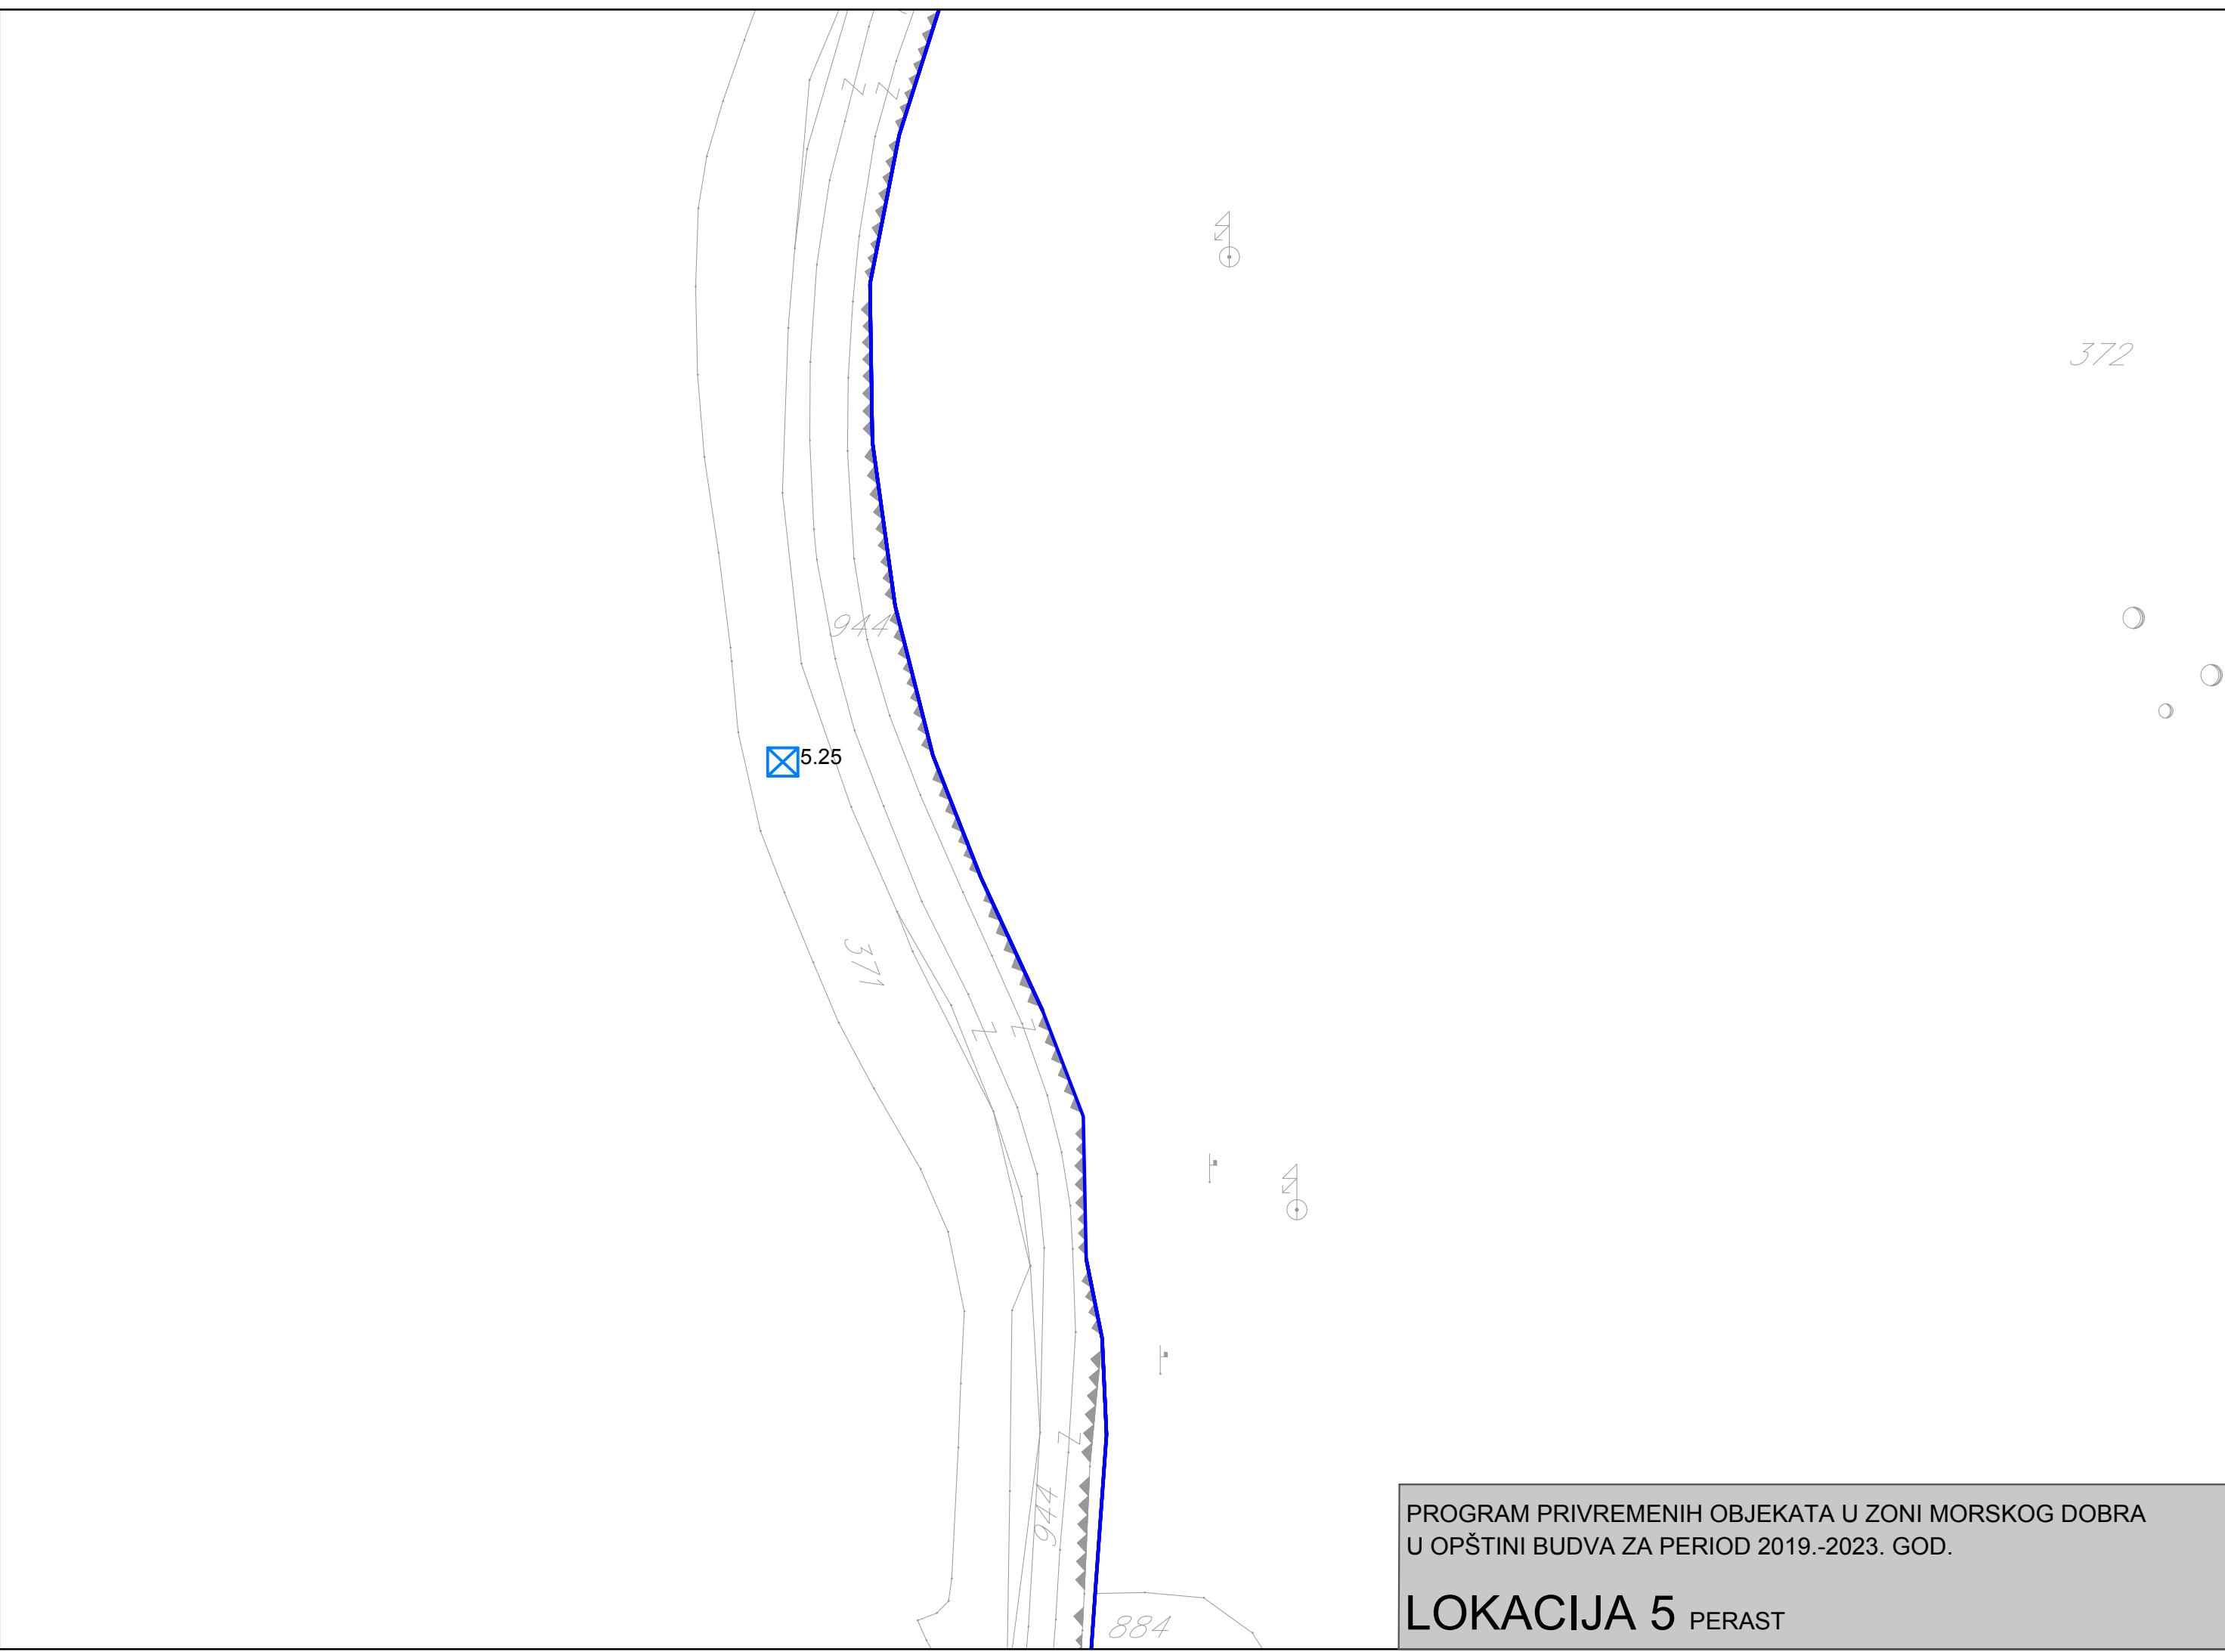

PROGRAM PRIVREMENIH OBJEKATA U ZONI MORSKOG DOBRA
U OPŠTINI BUDVA ZA PERIOD 2019.-2023. GOD.

LOKACIJA 5 PERAST

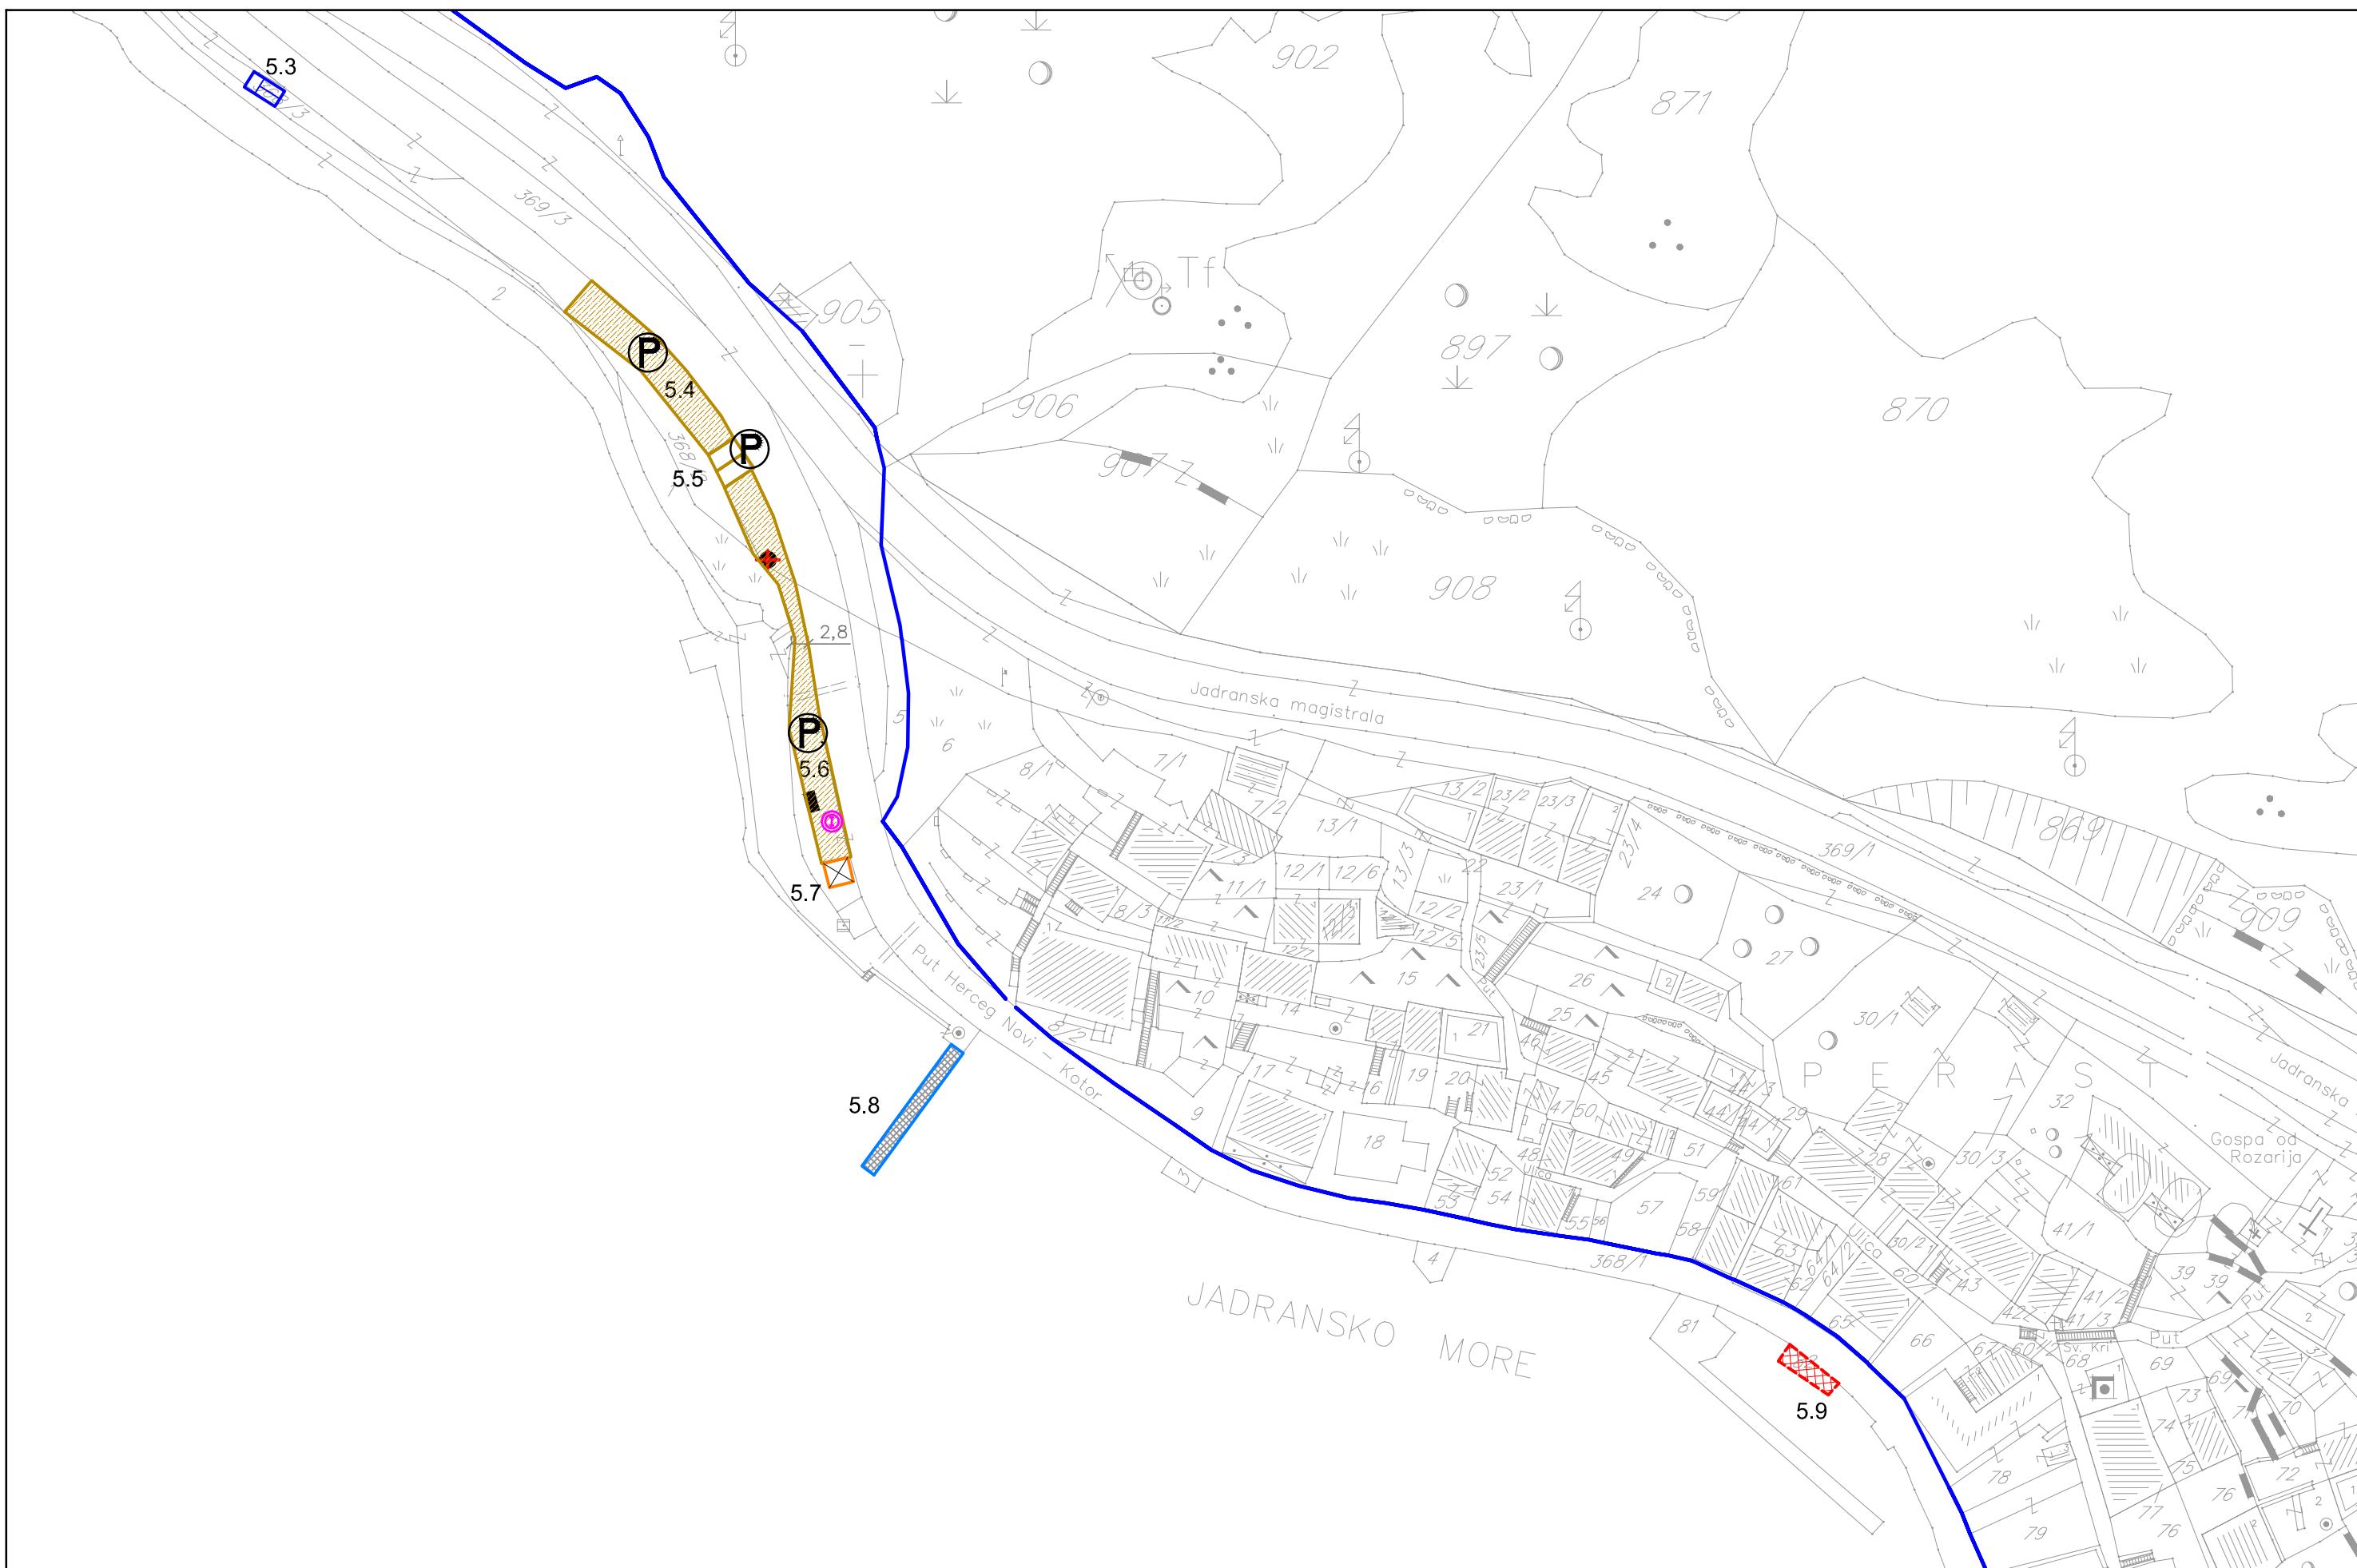


PROGRAM PRIVREMENIH OBJEKATA U ZONI MORSKOG DOBRA
U OPŠTINI BUDVA ZA PERIOD 2019.-2023. GOD.

LOKACIJA 5 PERAST




PROGRAM PRIVREMENIH OBJEKATA U ZONI MORSKOG DOBRA
U OPŠINI BUDVA ZA PERIOD 2019.-2023. GOD.


LOKACIJA 5 PERAST

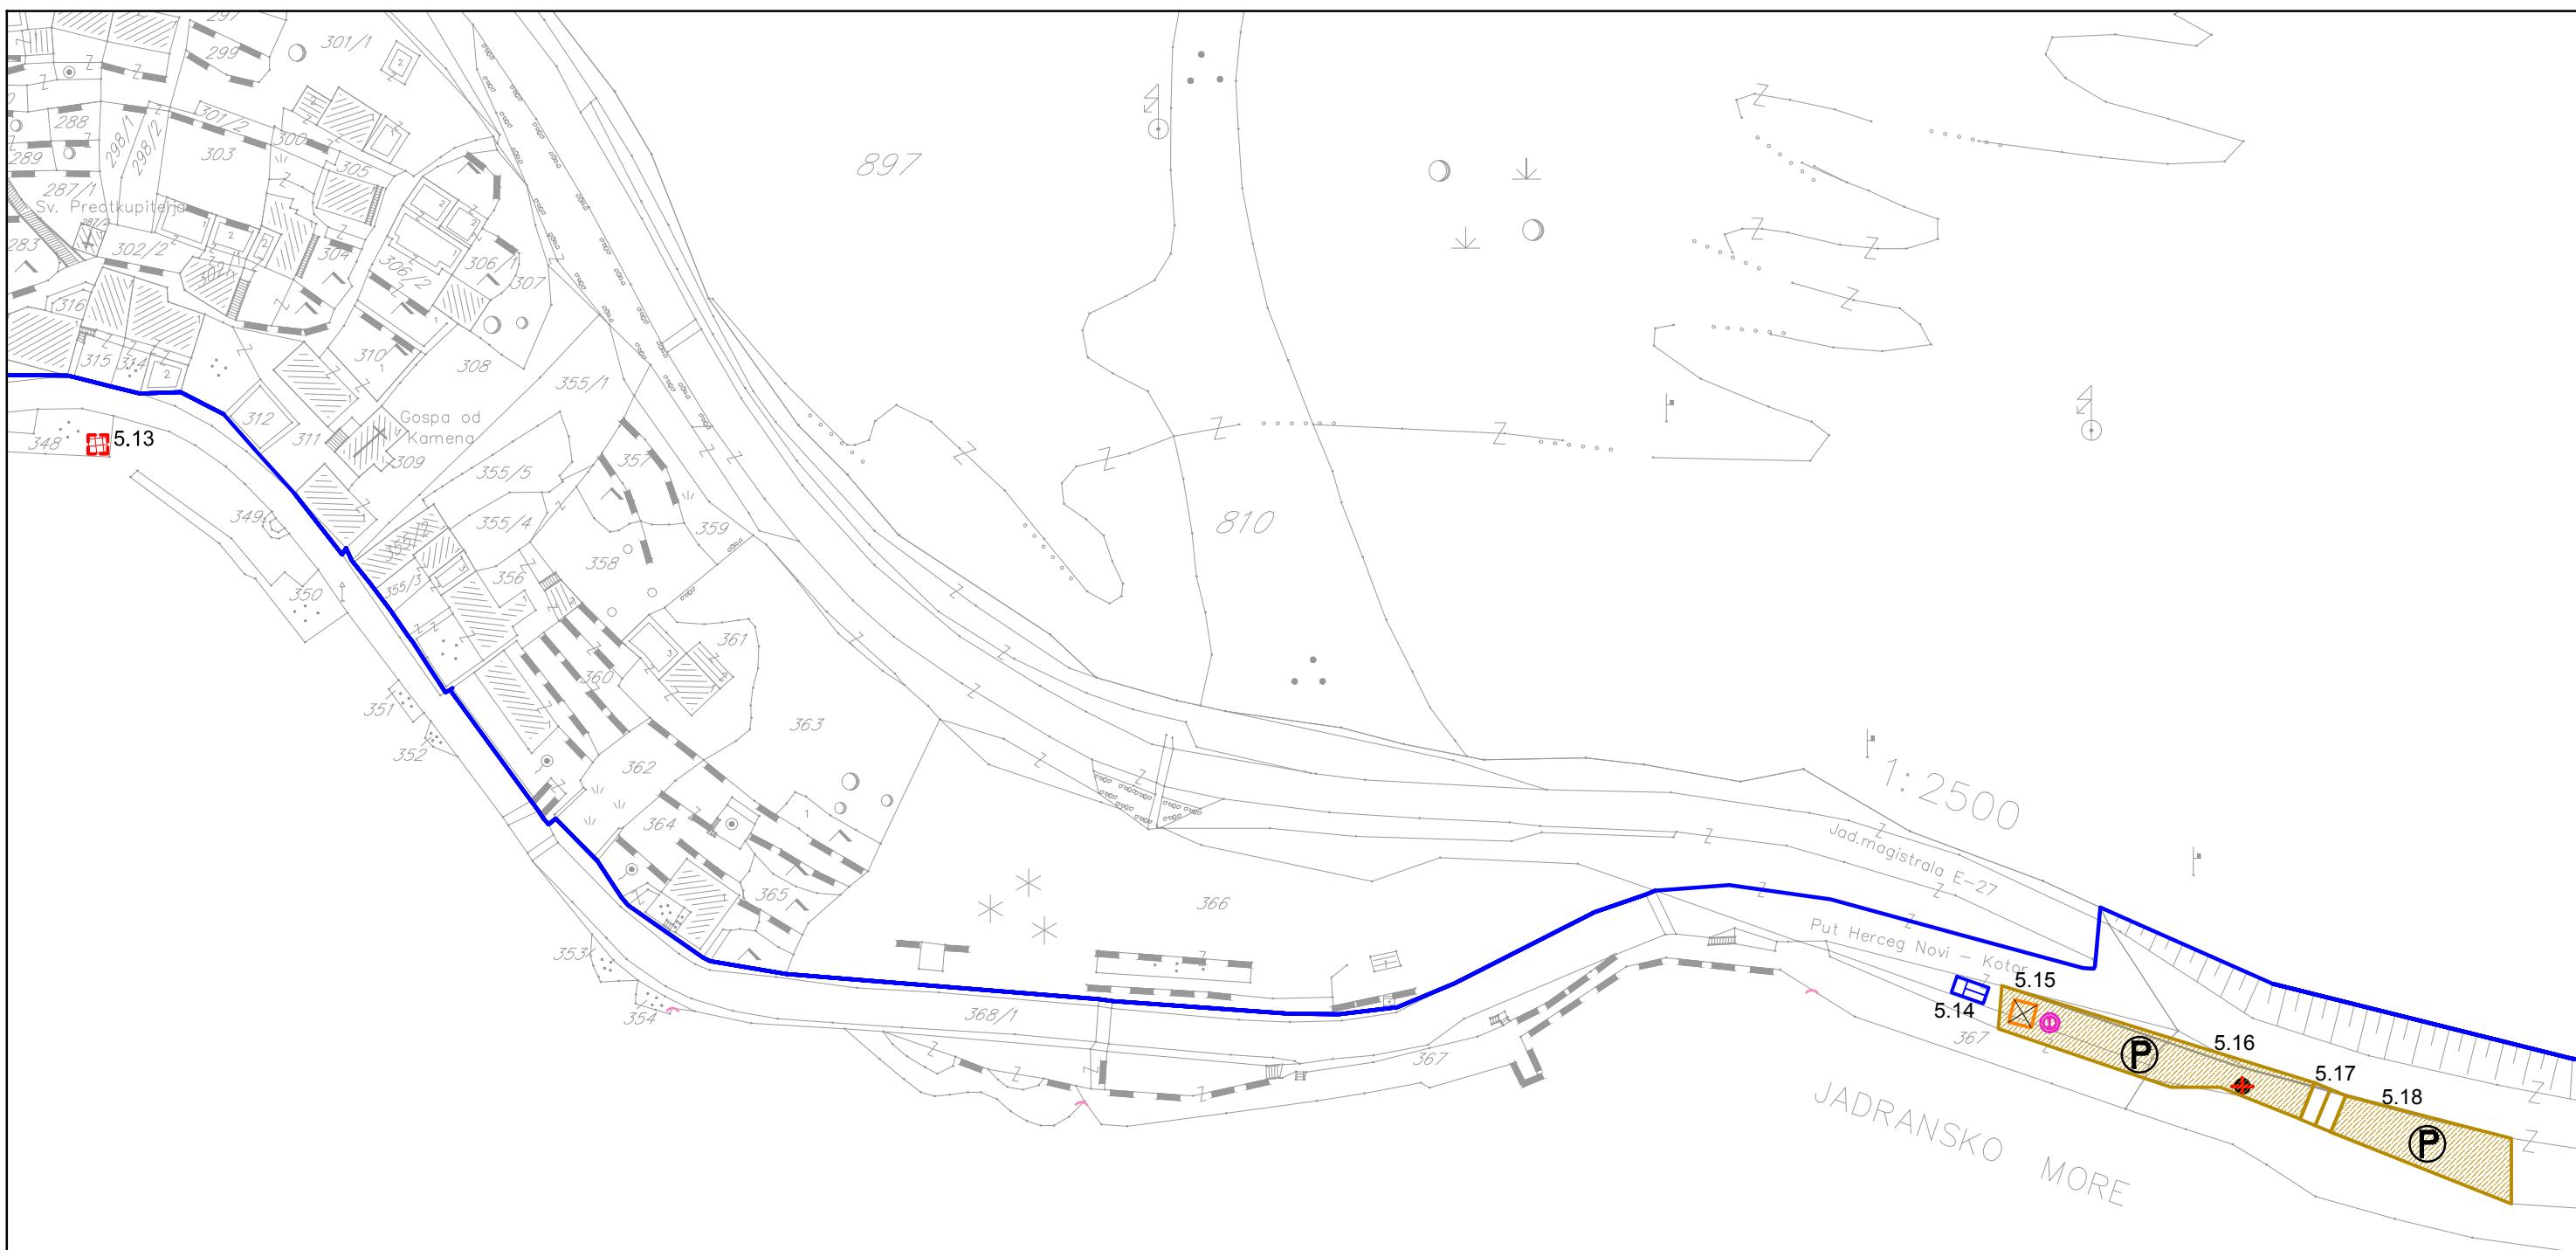

PROGRAM PRIVREMENIH OBJEKATA U ZONI MORSKOG DOBRA
U OPŠTINI BUDVA ZA PERIOD 2019.-2023. GOD.


LOKACIJA 5 PERAST

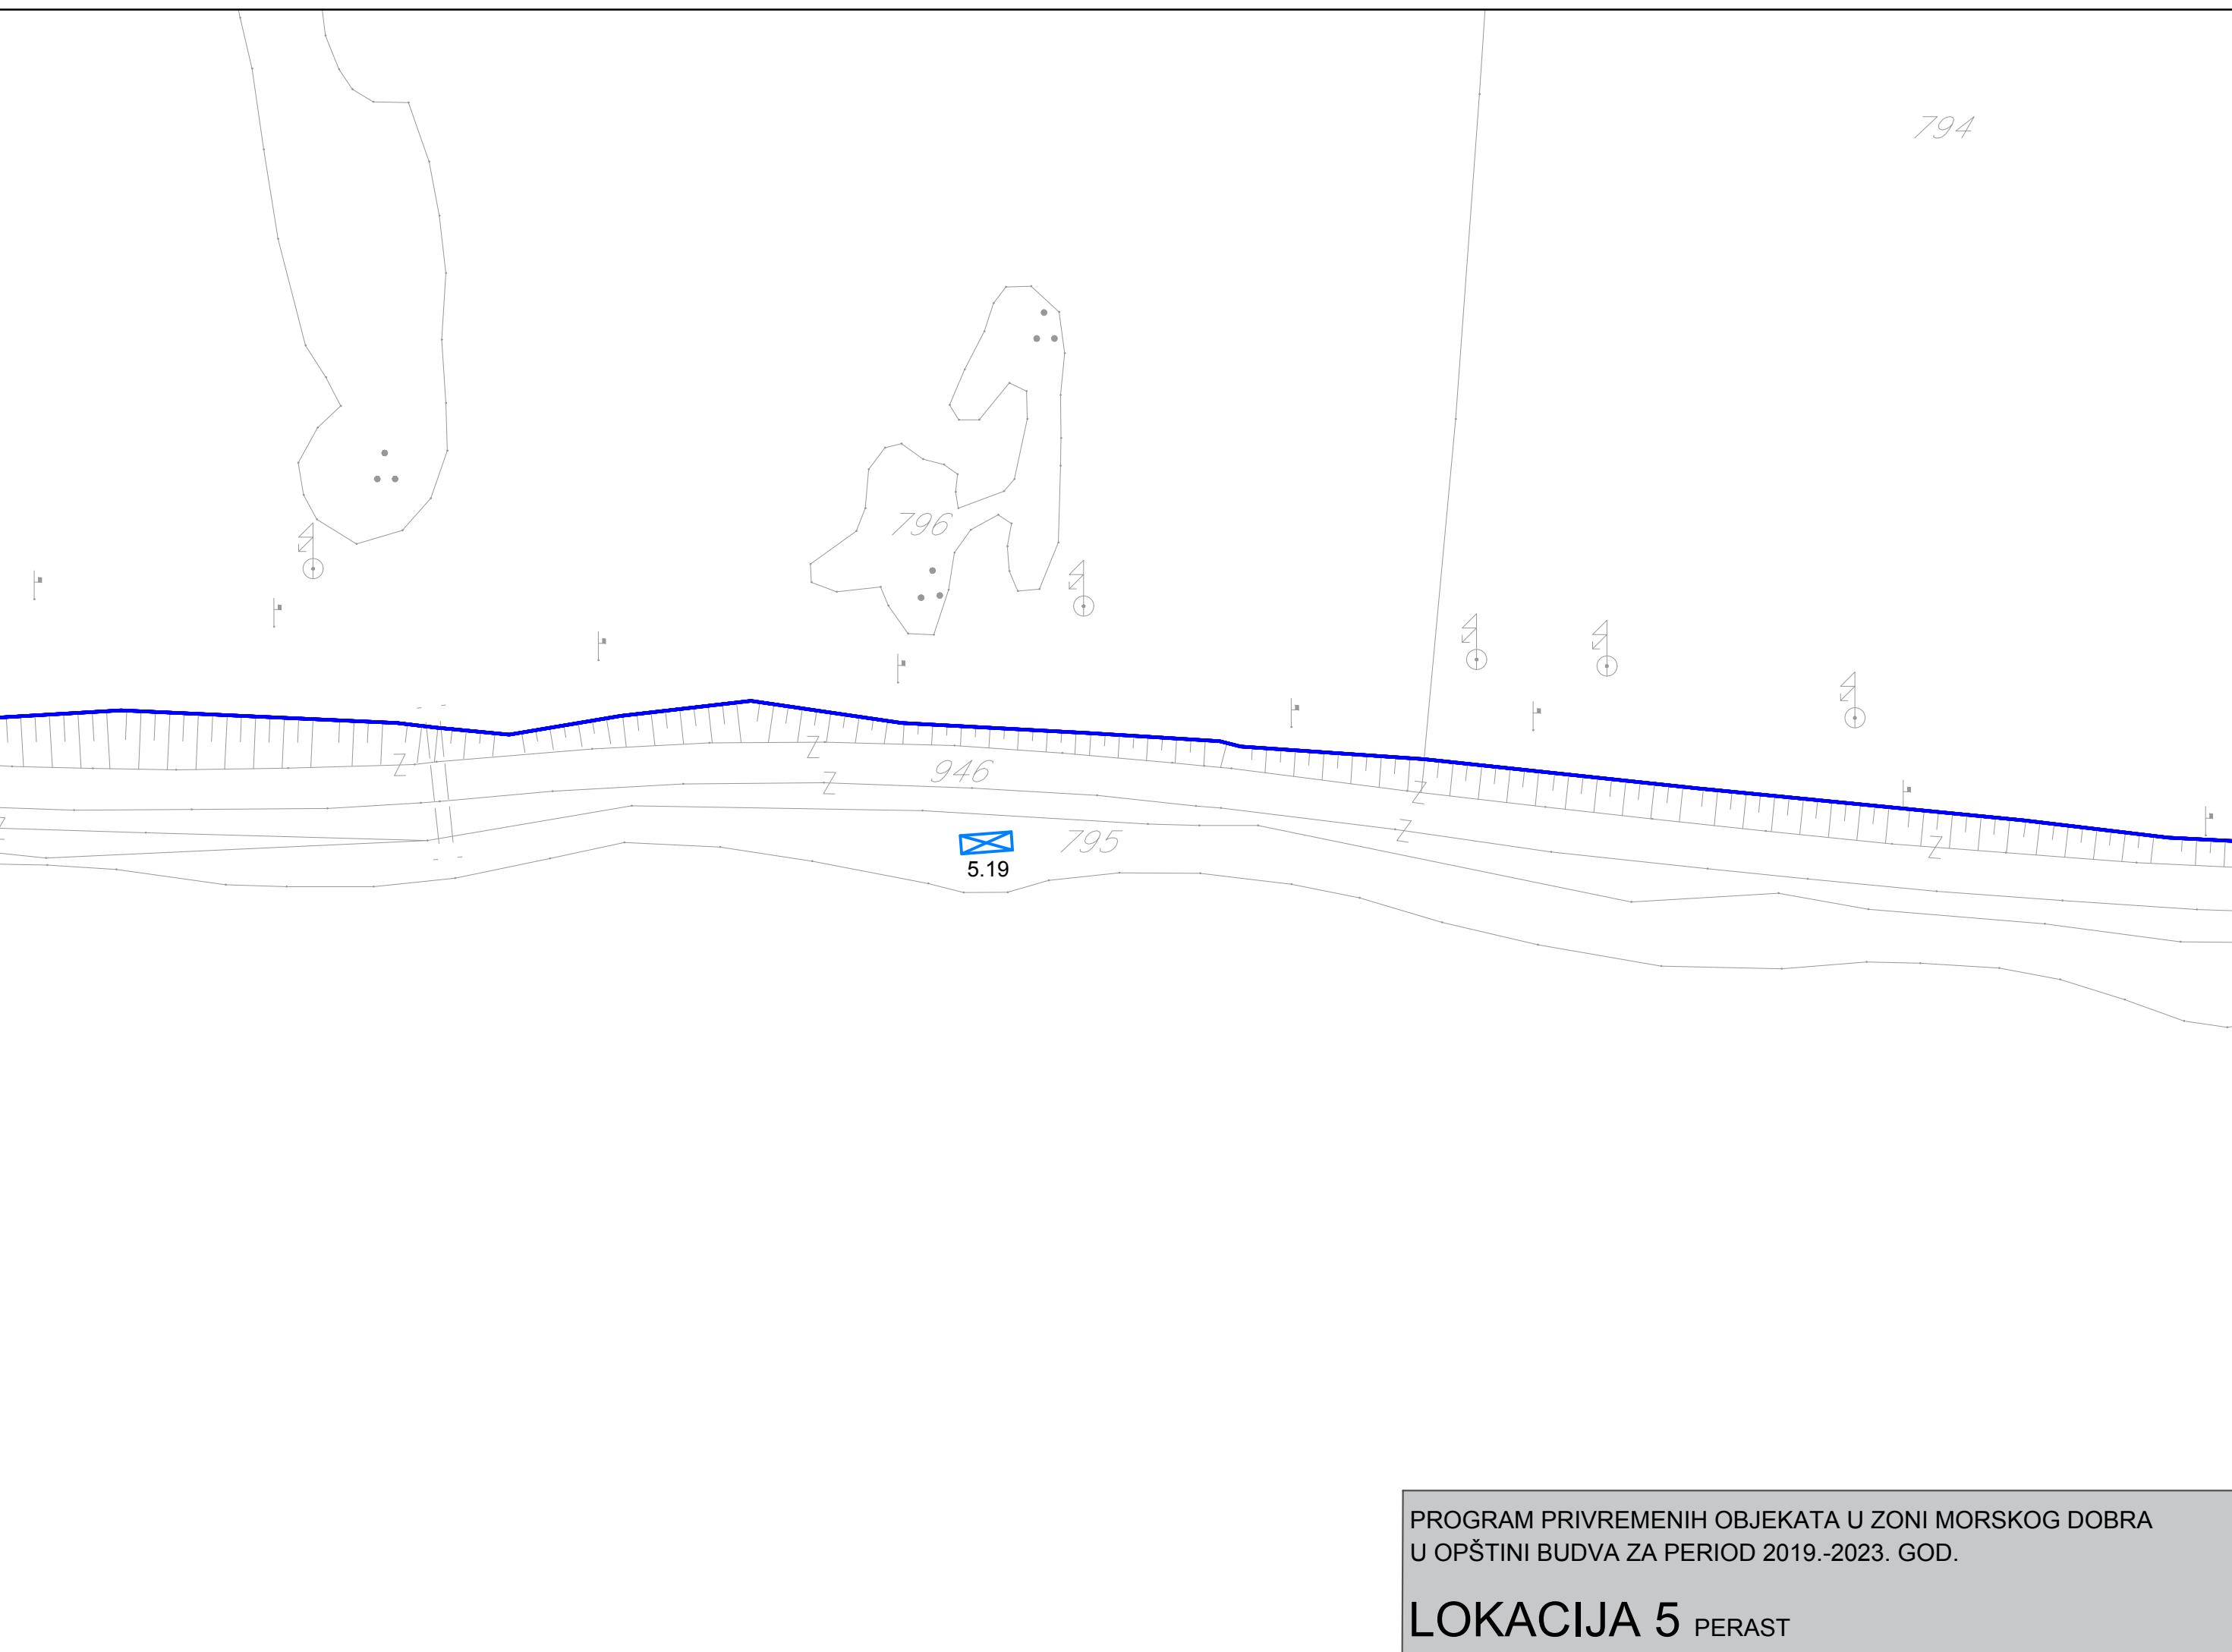

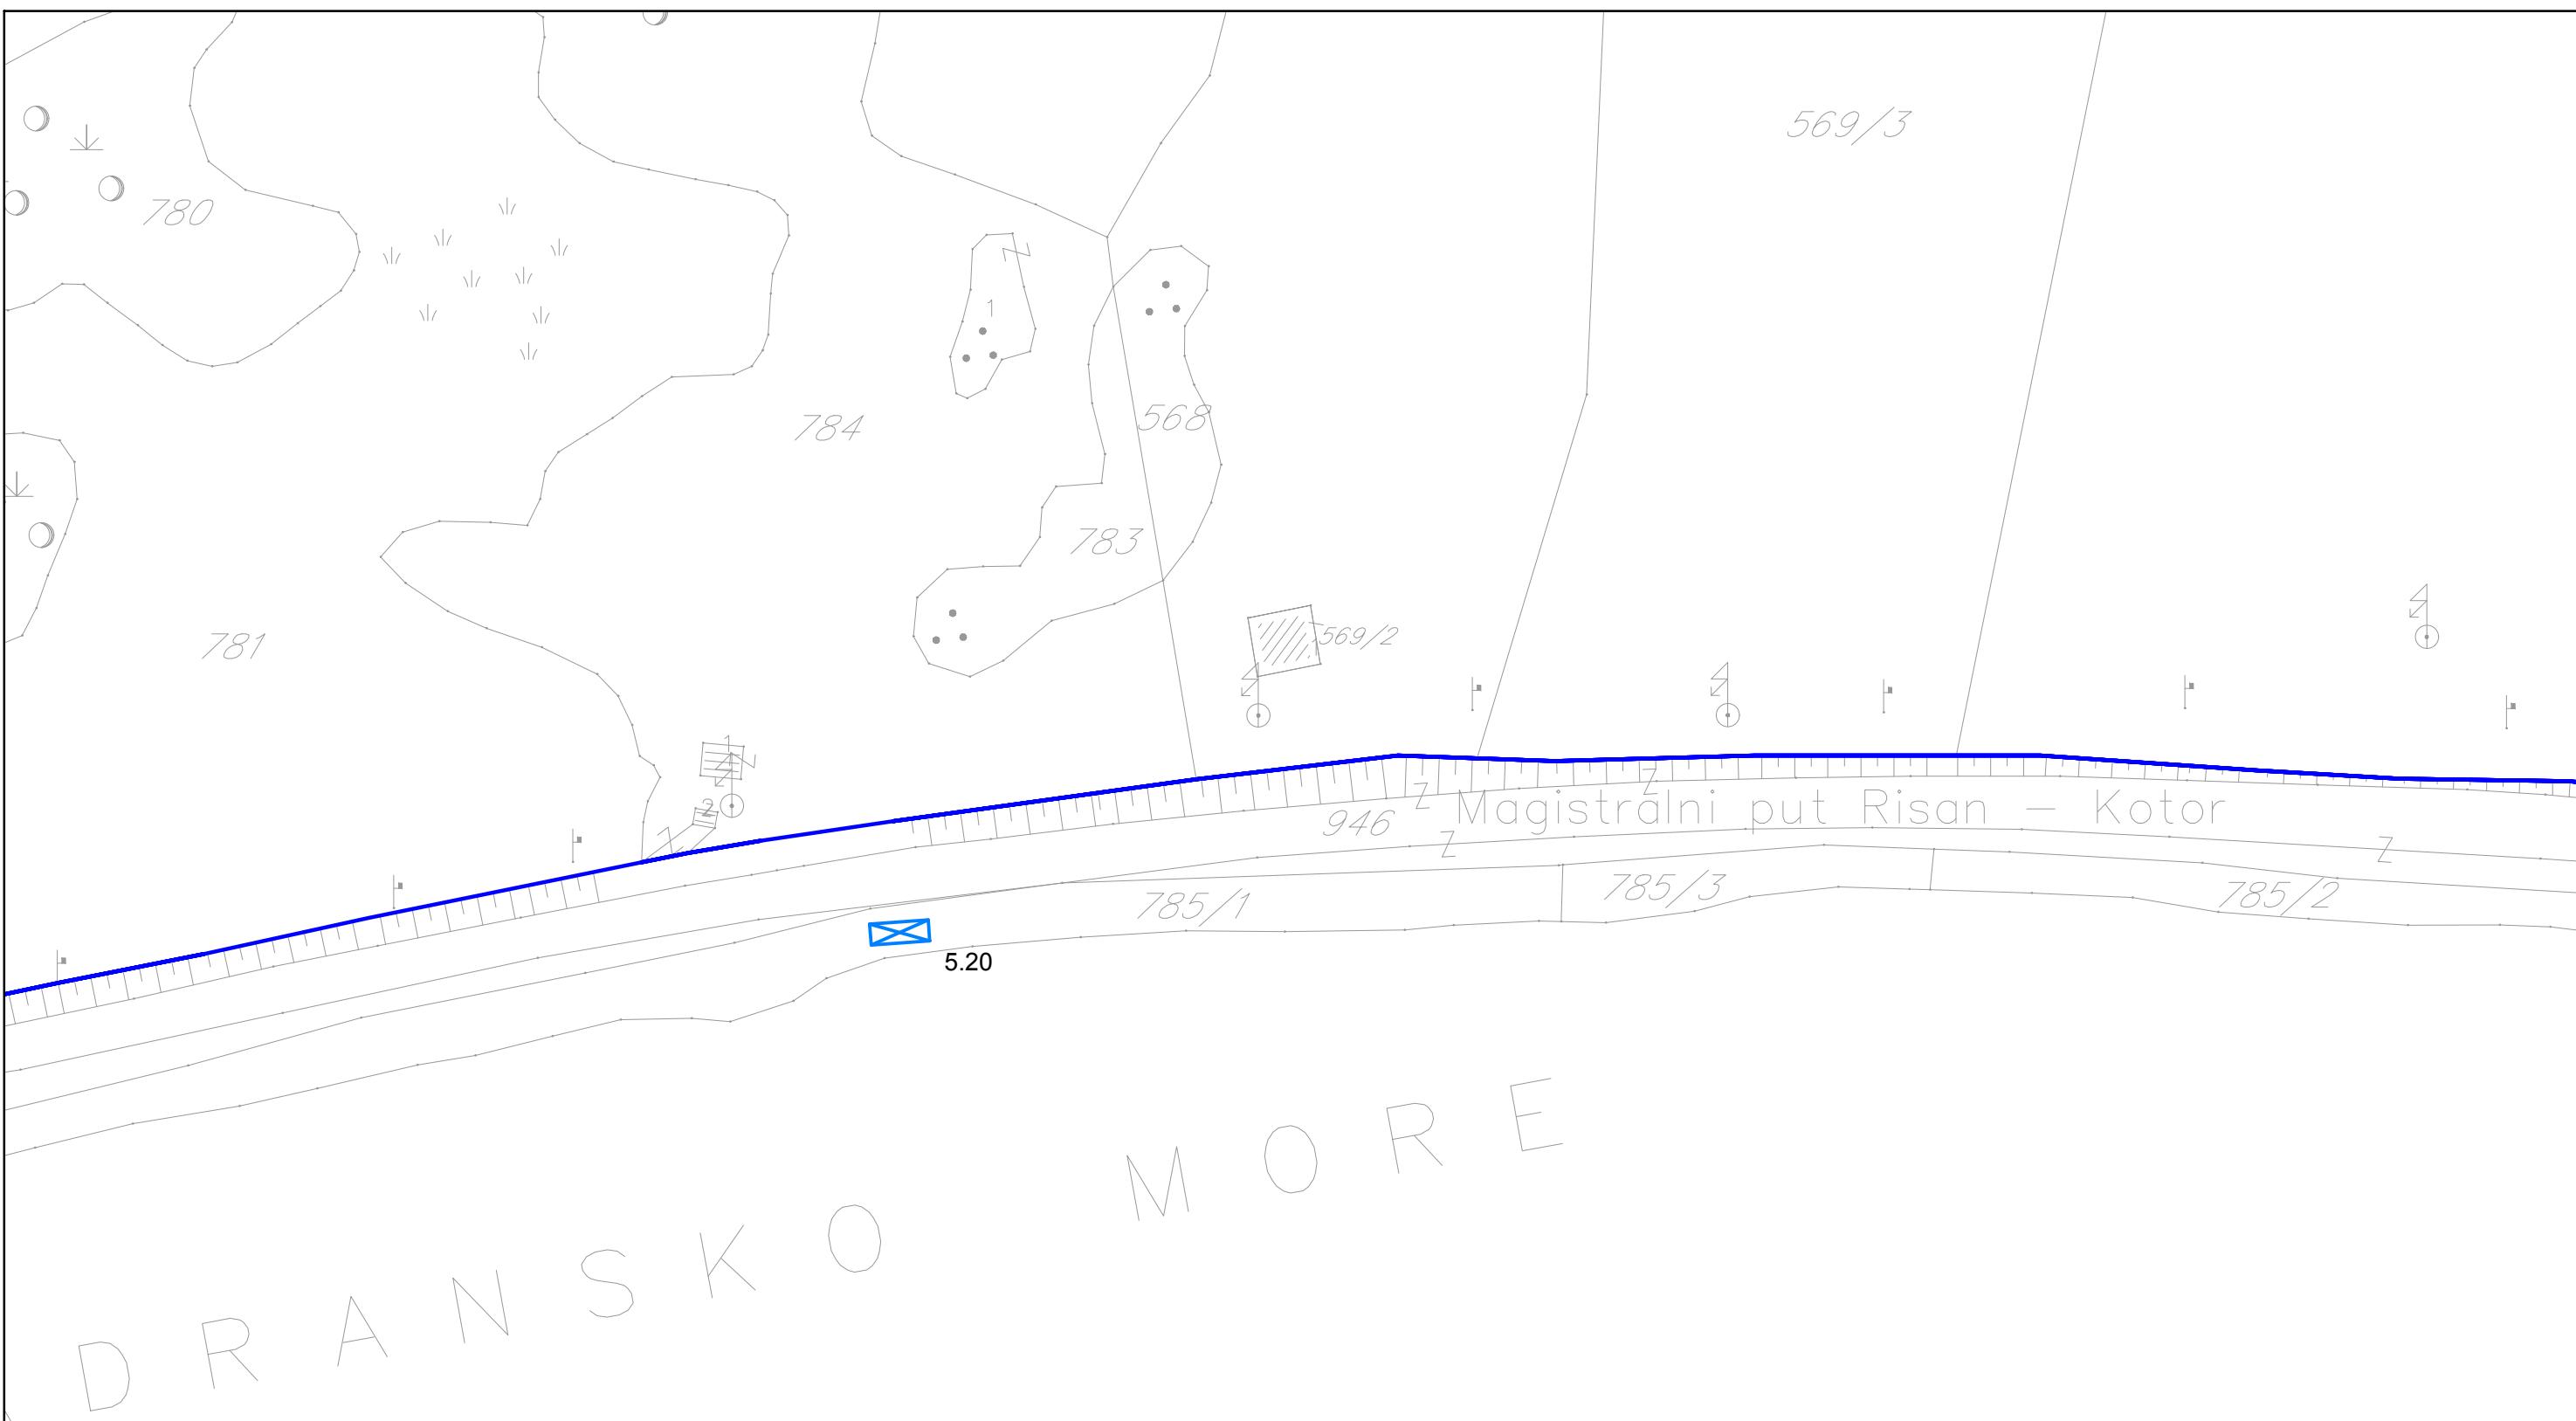


PROGRAM PRIVREMENIH OBJEKATA U ZONI MORSKOG DOBRA
U OPŠINI BUDVA ZA PERIOD 2019.-2023. GOD.

LOKACIJA 5 PERAST

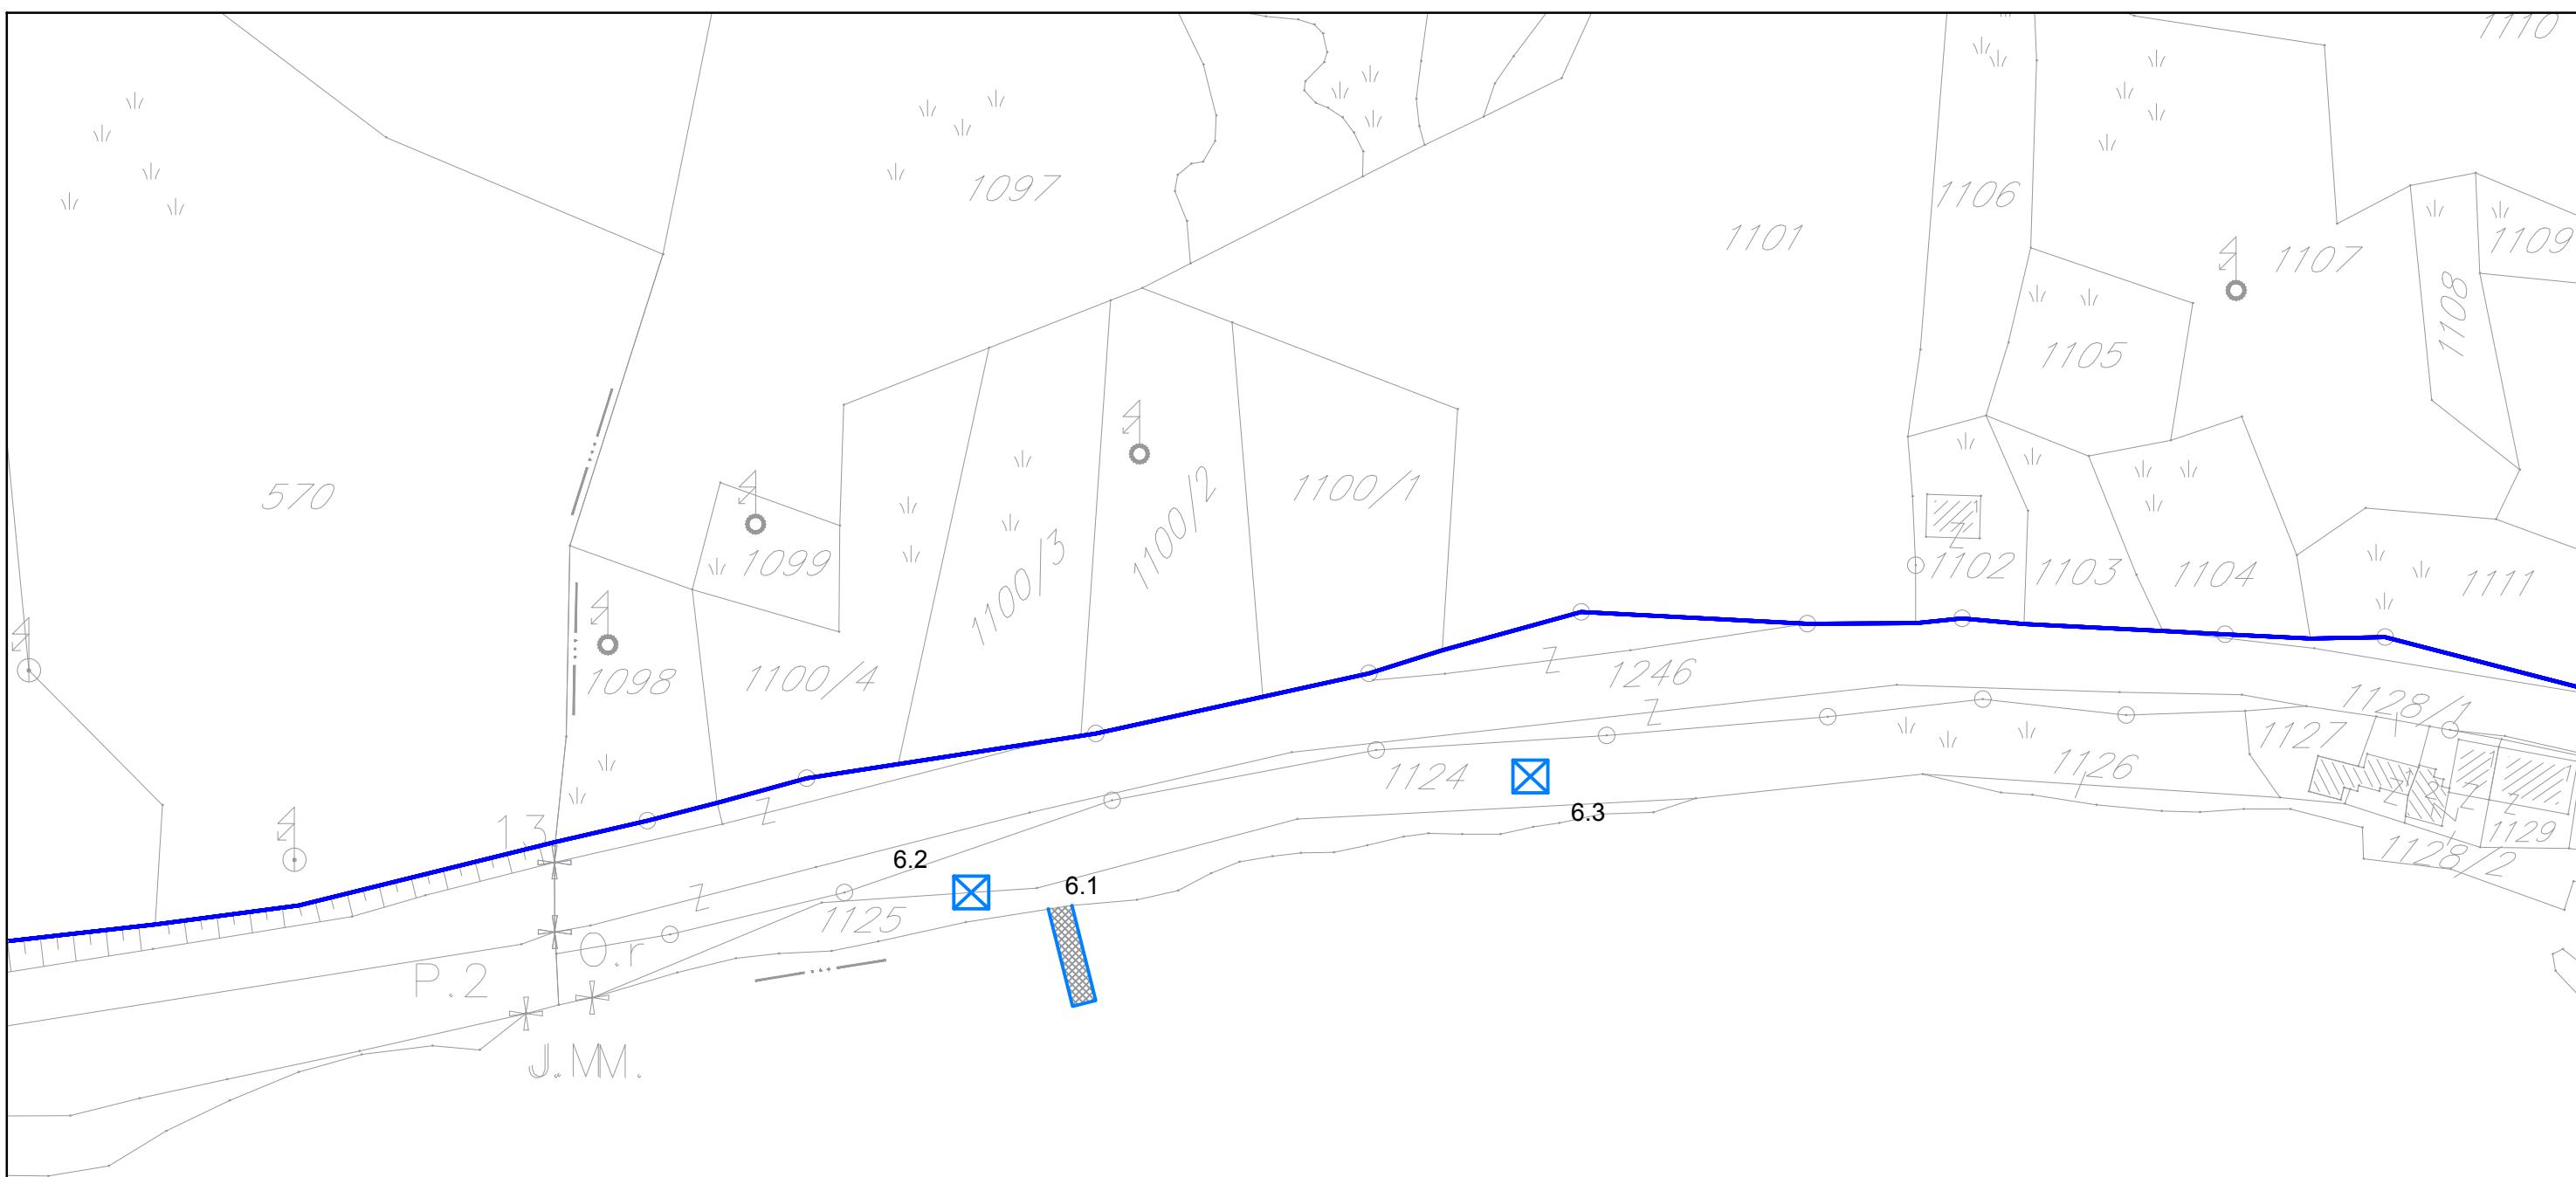


PROGRAM PRIVREMENIH OBJEKATA U ZONI MORSKOG DOBRA
U OPŠTINI BUDVA ZA PERIOD 2019.-2023. GOD.

LOKACIJA 6 DRAŽIN VRT

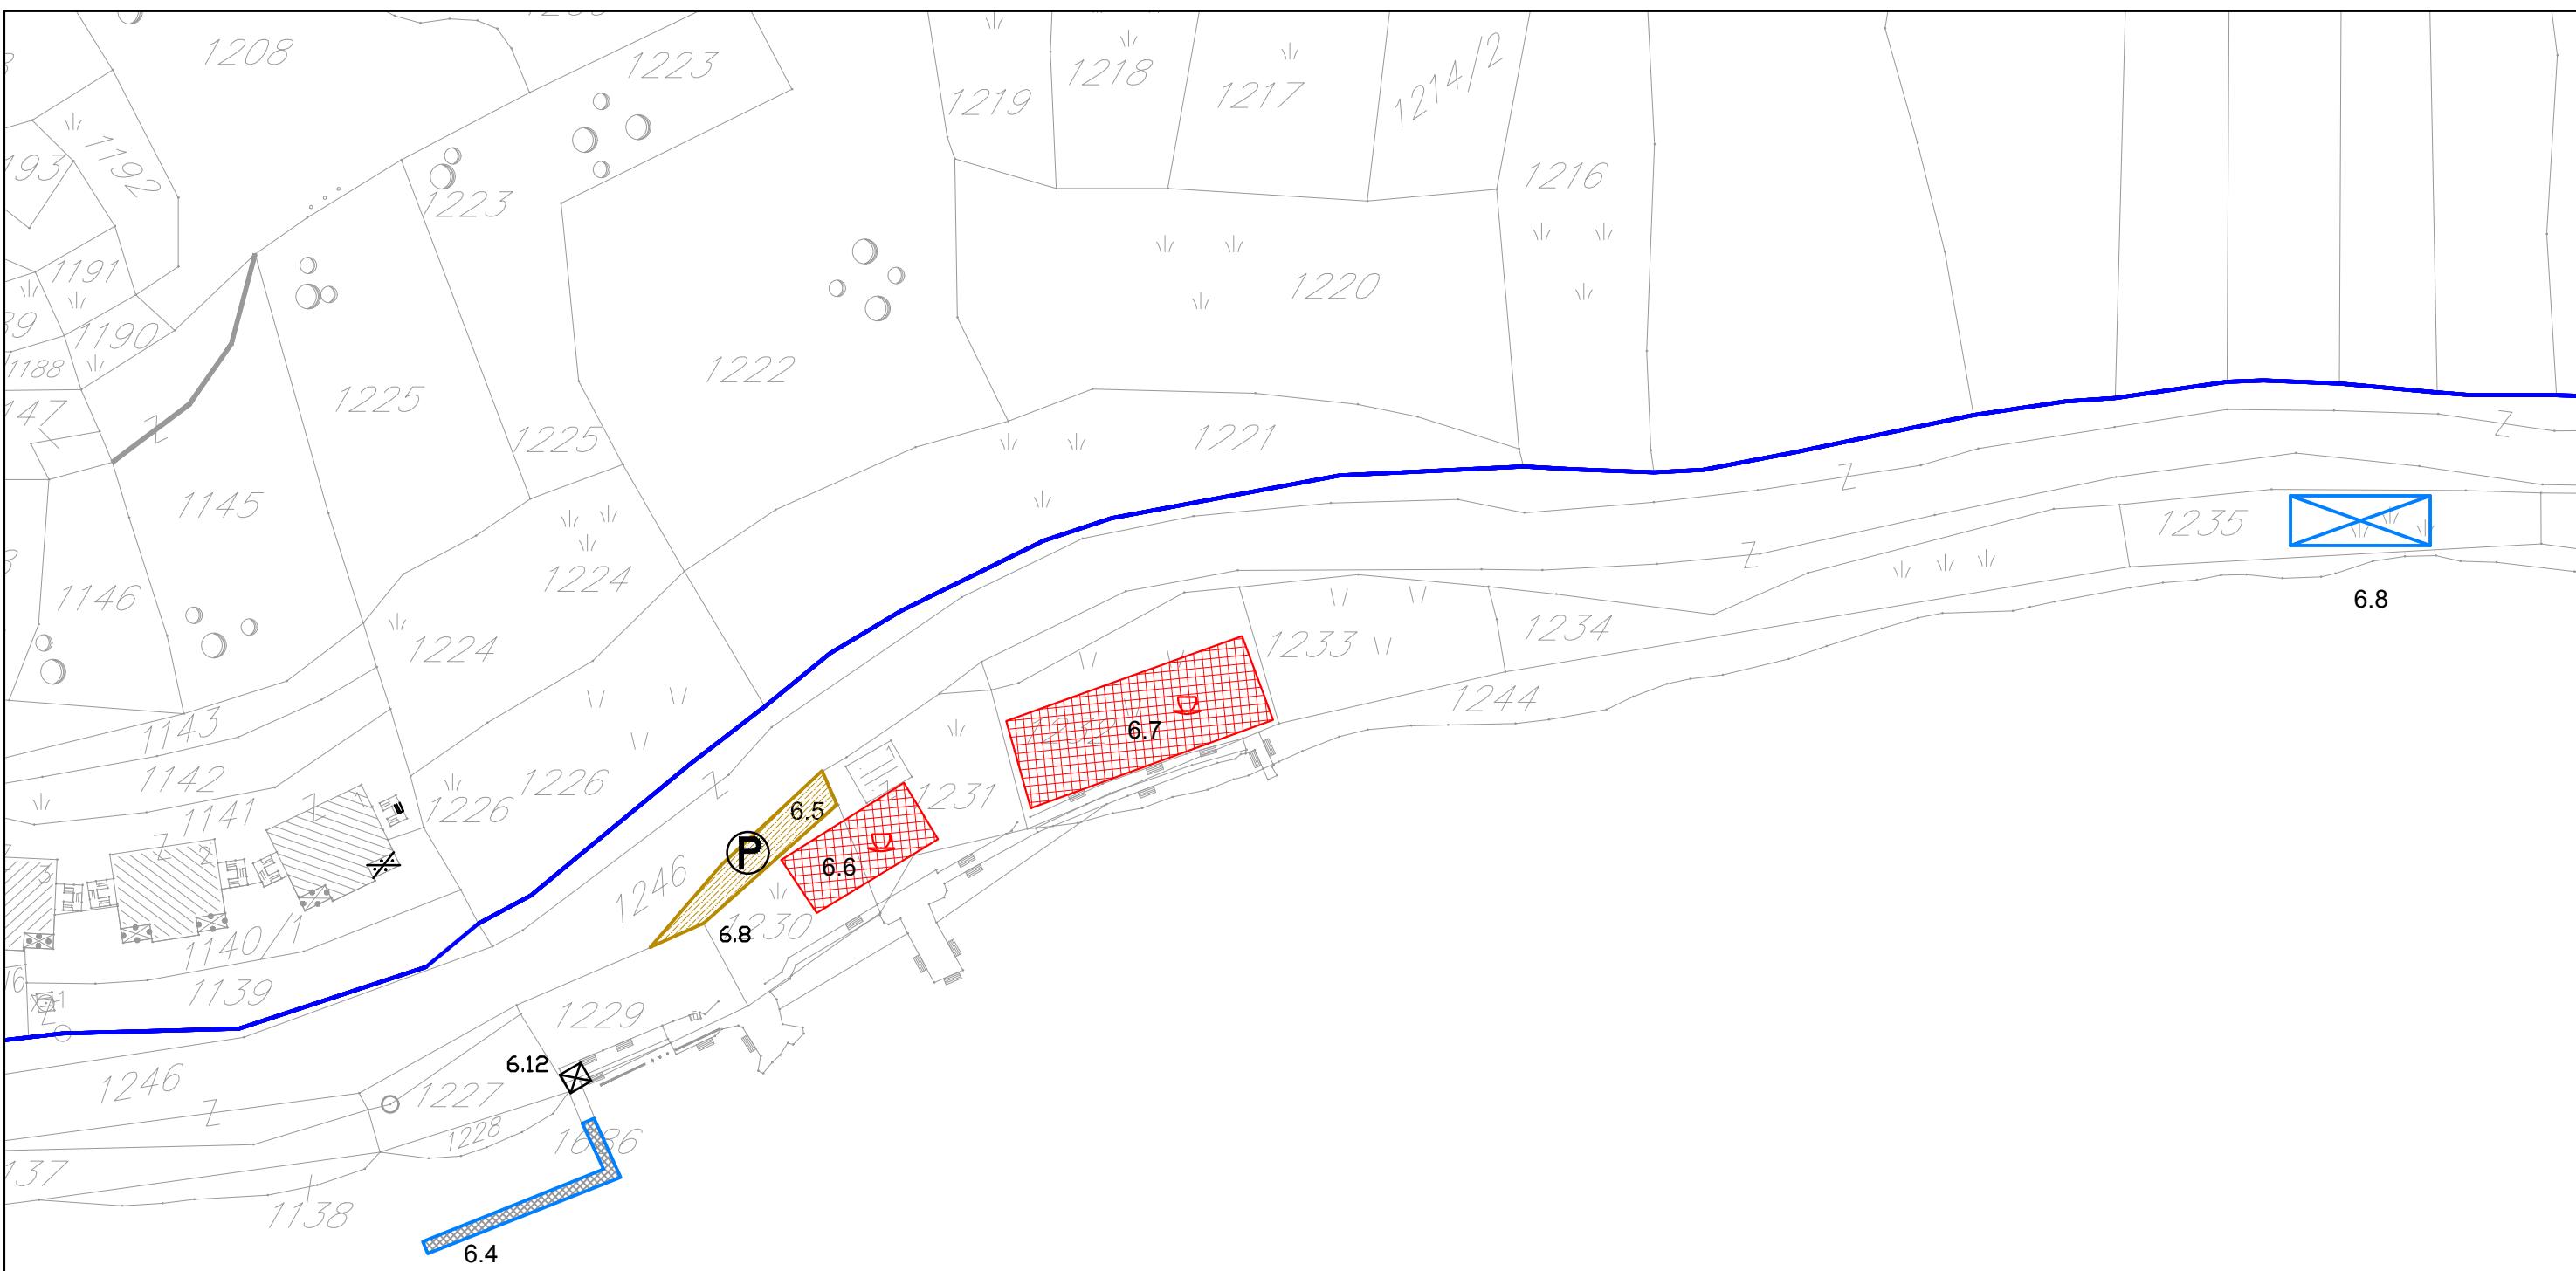


PROGRAM PRIVREMENIH OBJEKATA U ZONI MORSKOG DOBRA
U OPŠTINI BUDVA ZA PERIOD 2019.-2023. GOD.

LOKACIJA 6 DRAŽIN VRT

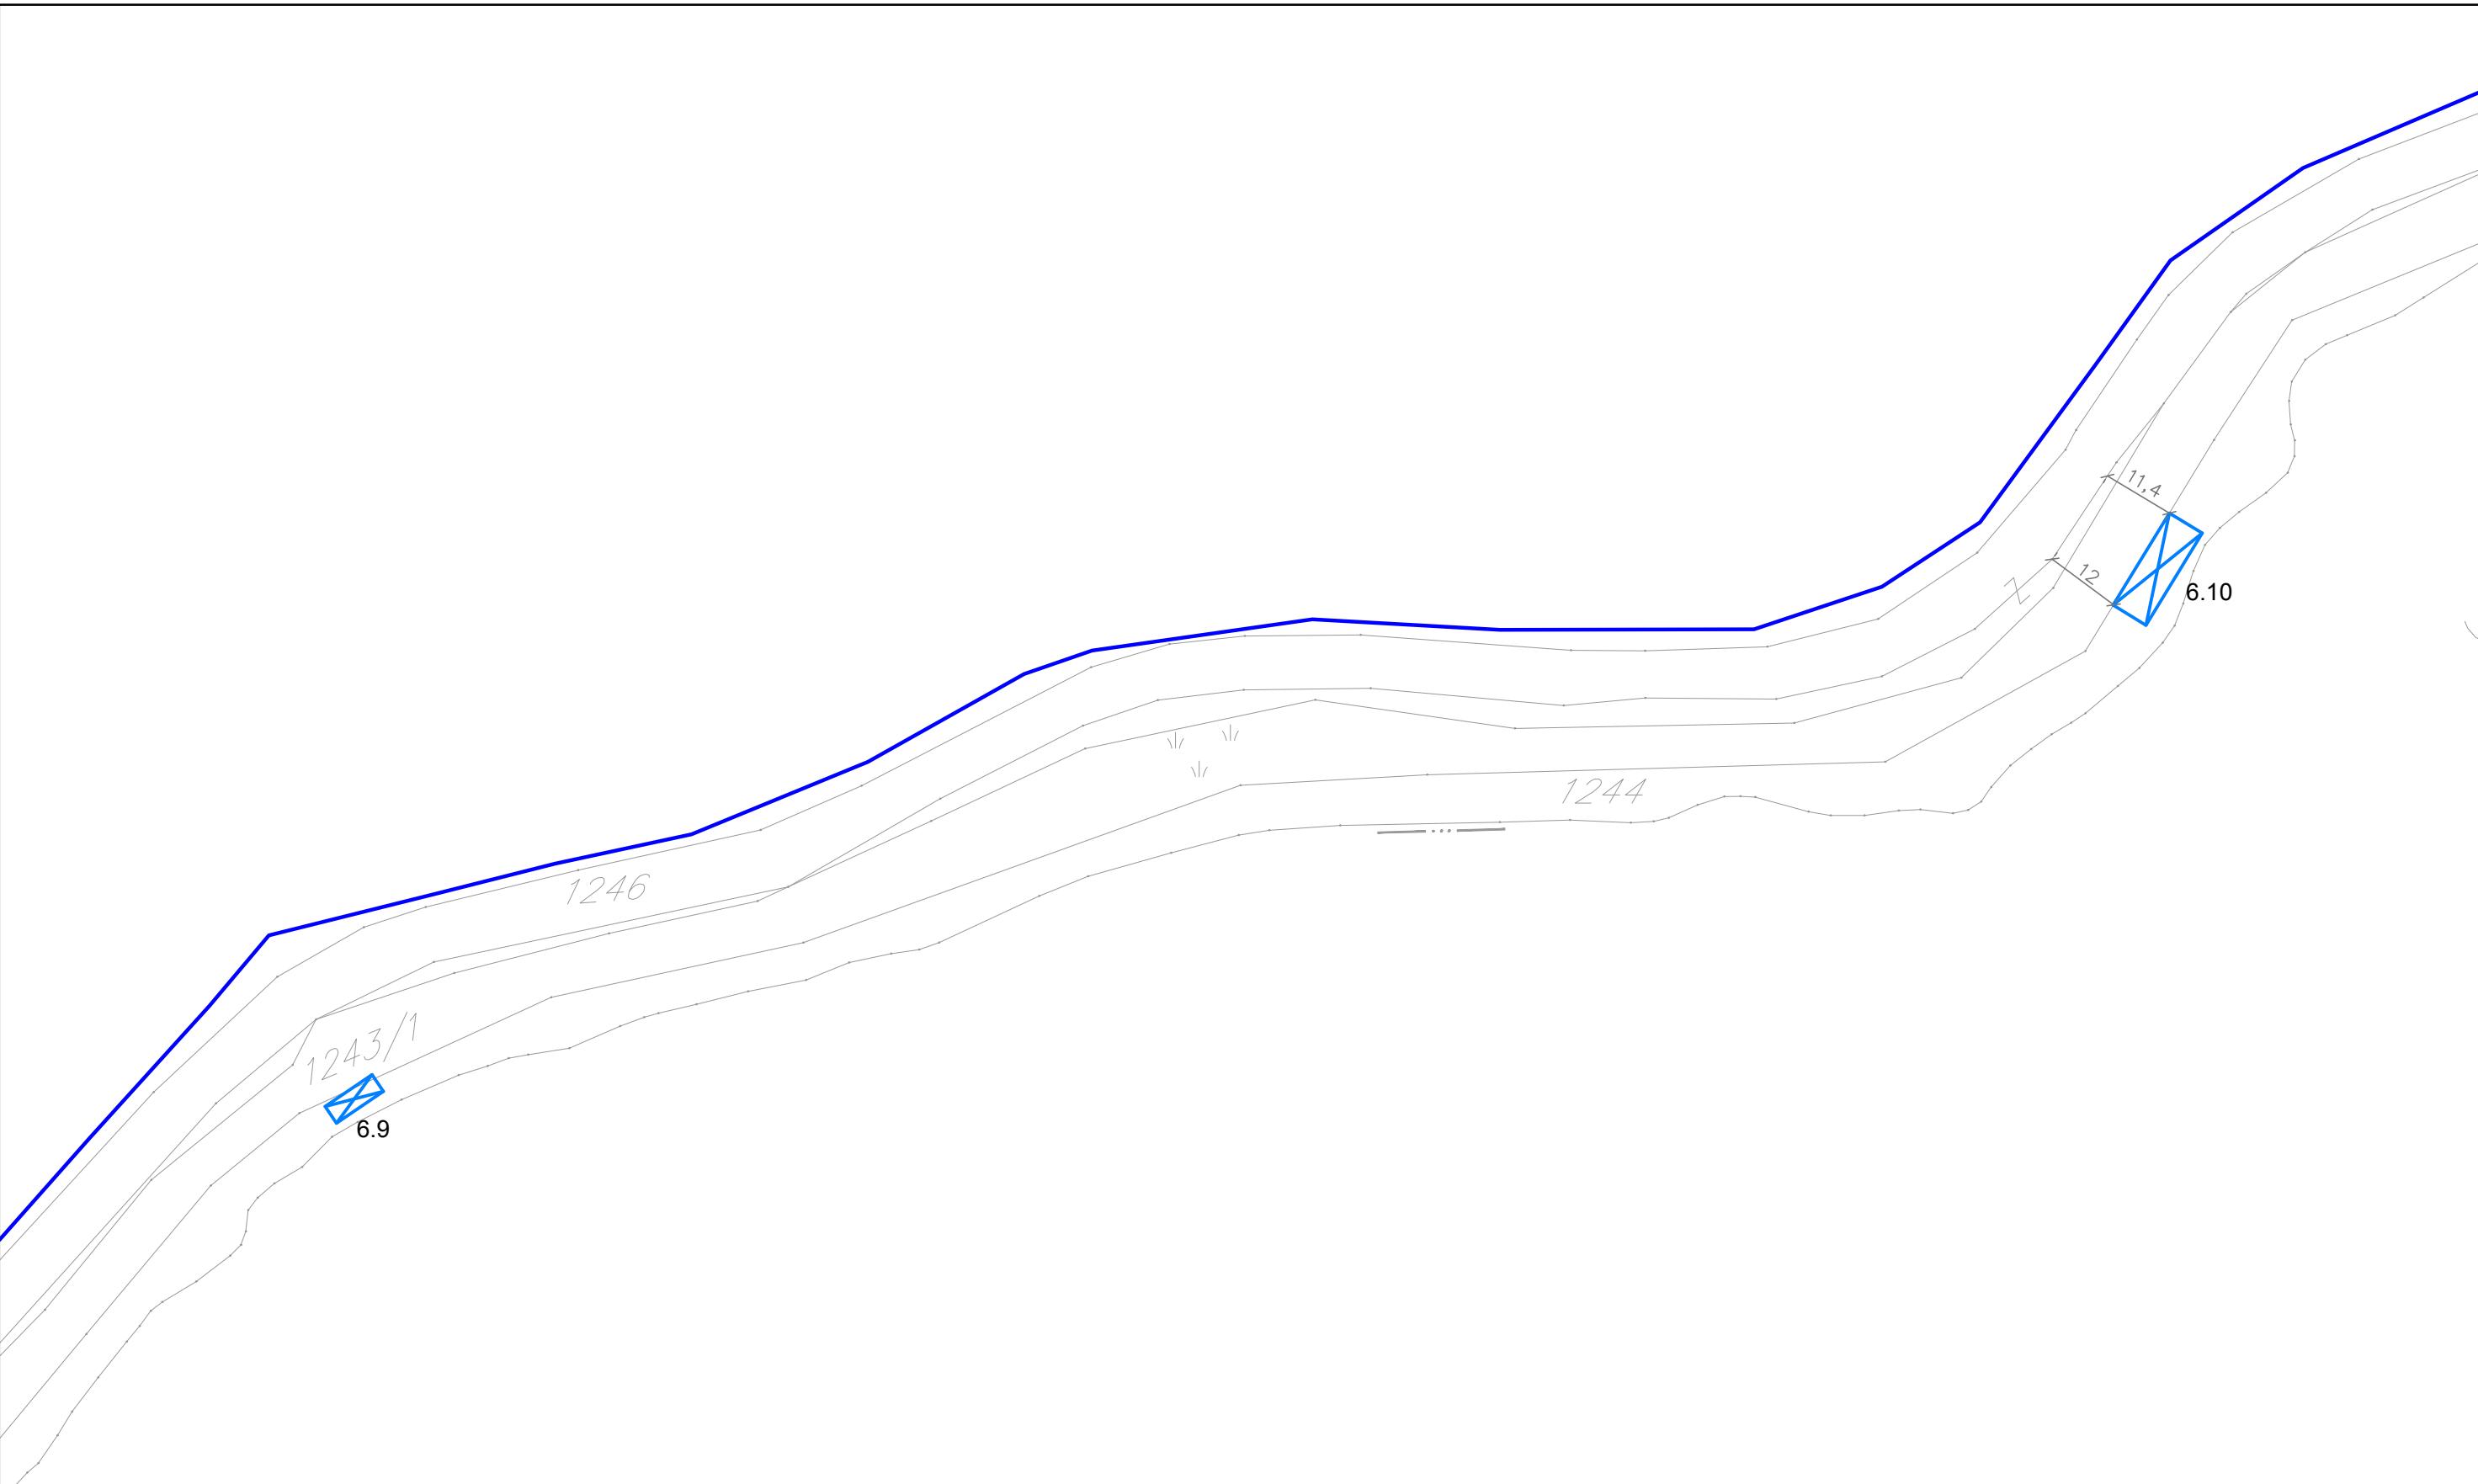


PROGRAM PRIVREMENIH OBJEKATA U ZONI MORSKOG DOBRA
U OPŠTINI BUDVA ZA PERIOD 2019.-2023. GOD.

LOKACIJA 6 DRAŽIN VRT

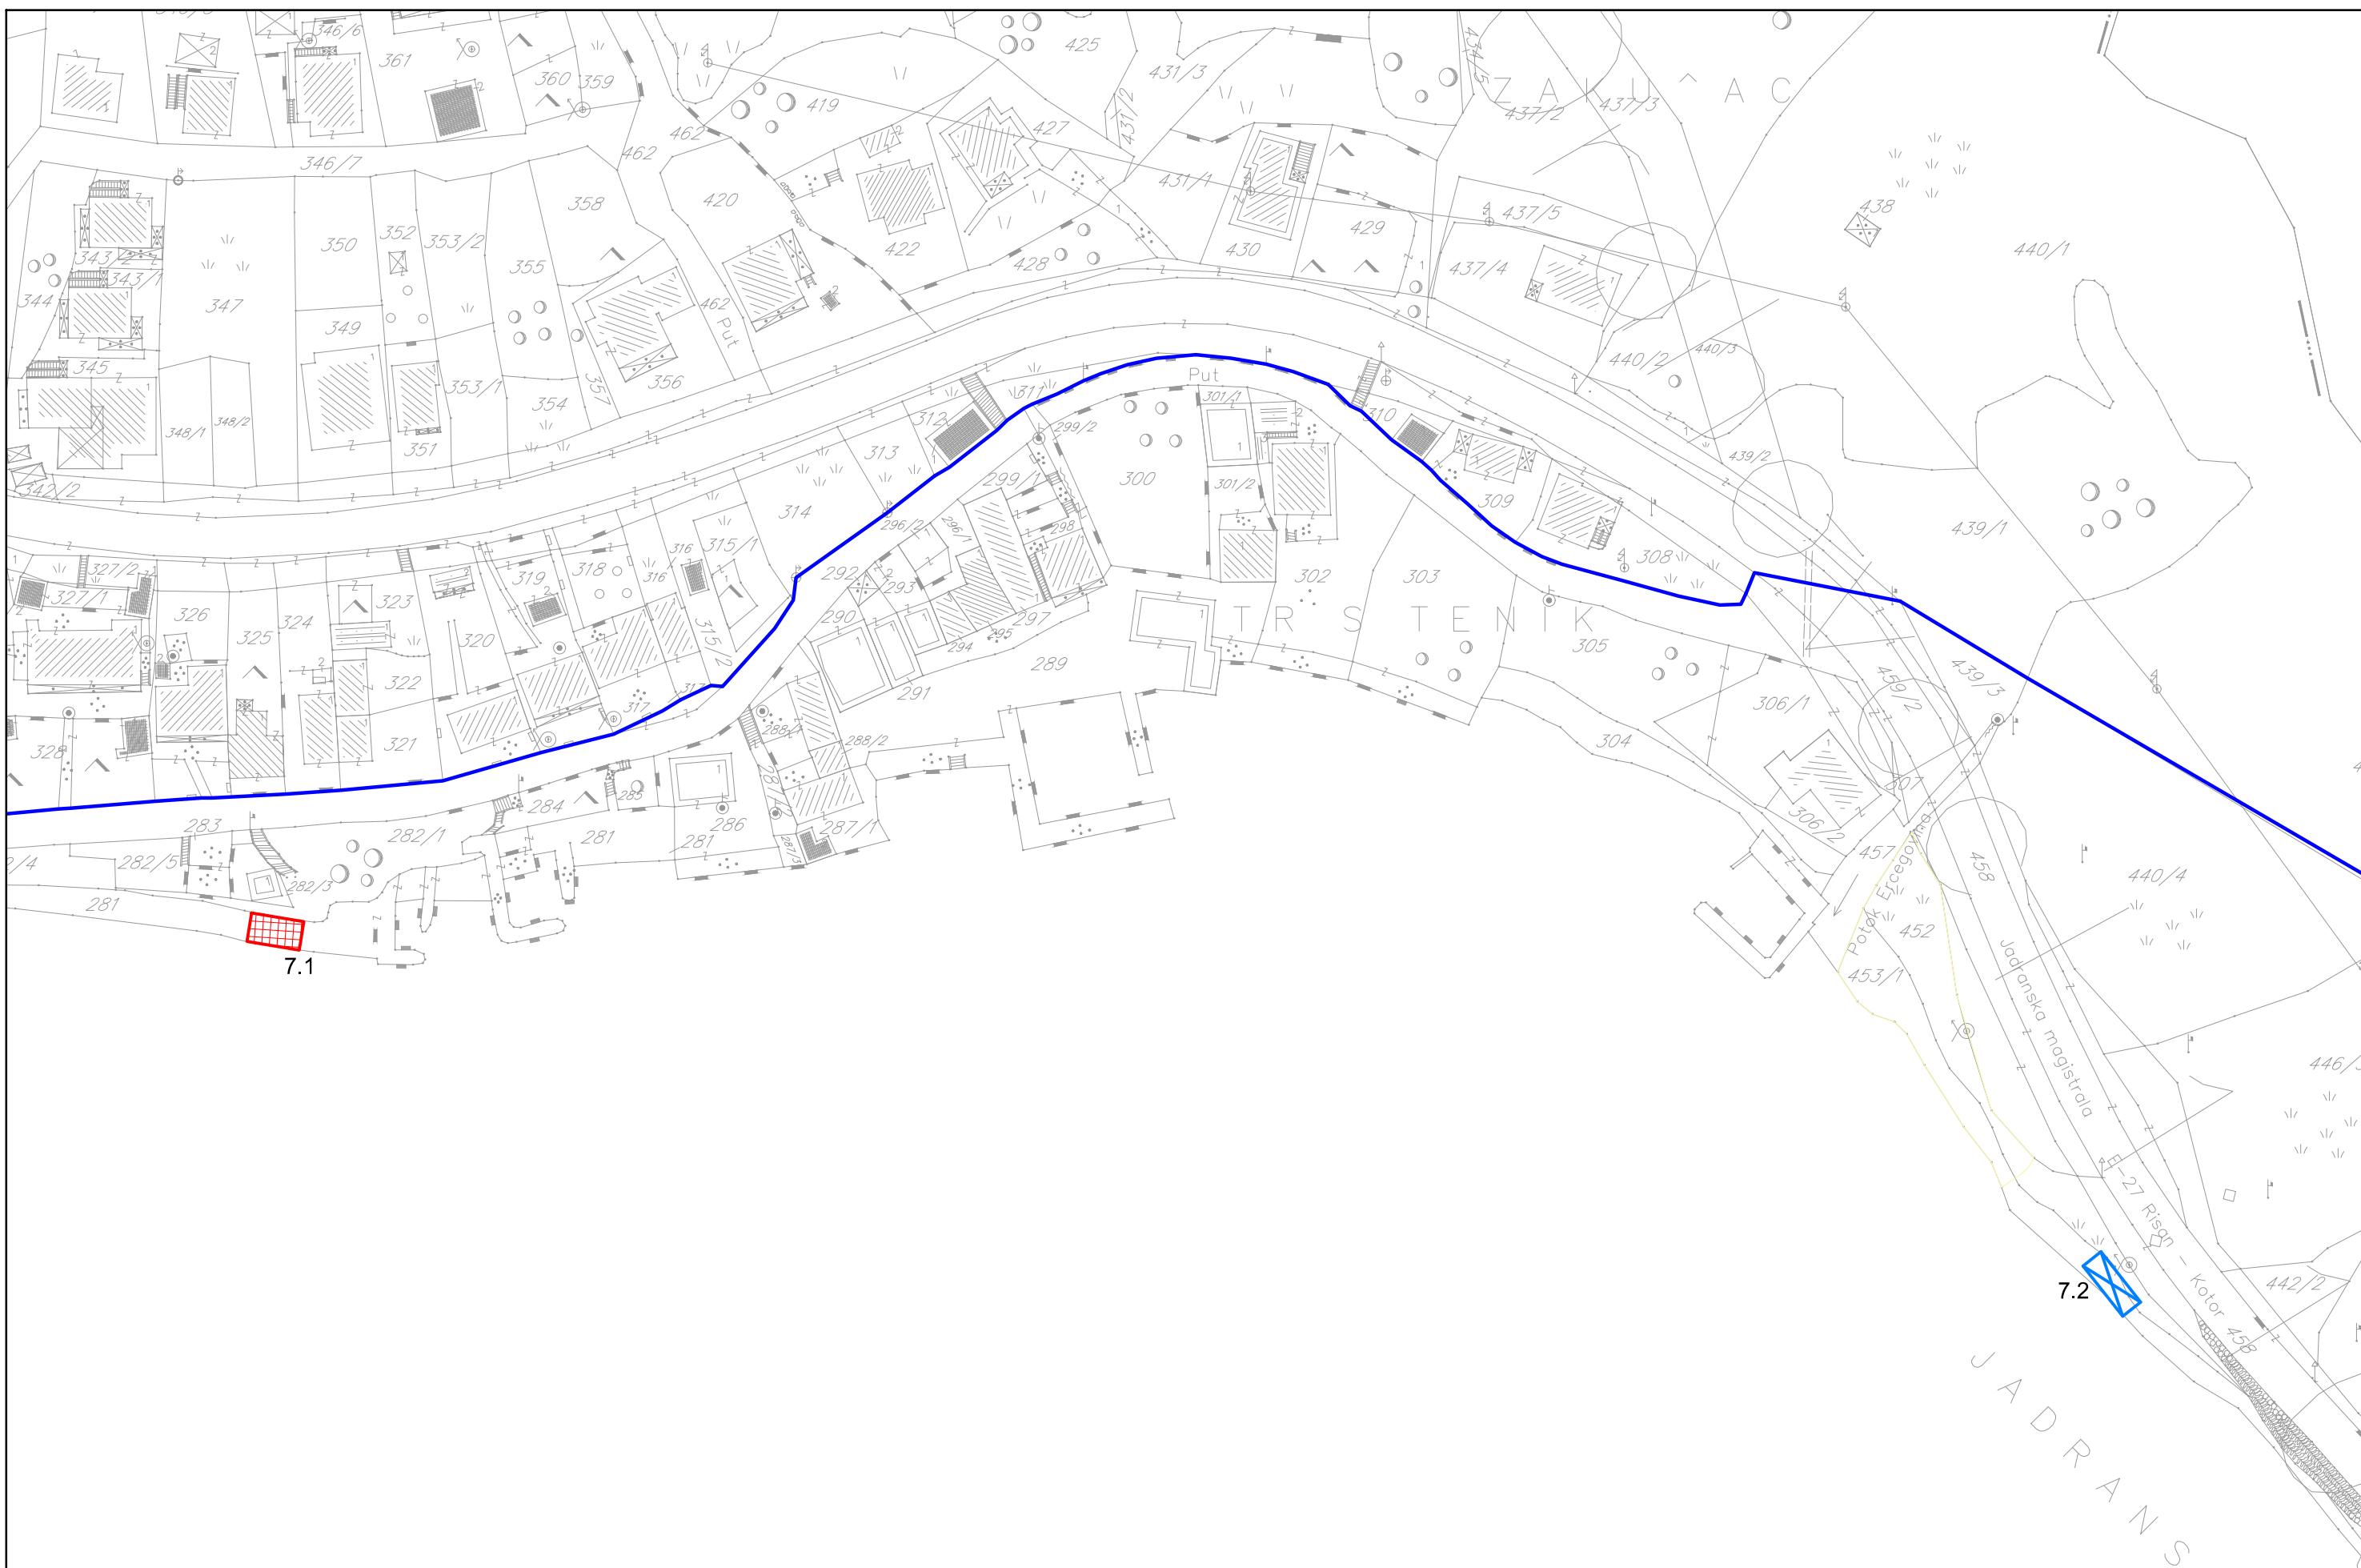


PROGRAM PRIVREMENIH OBJEKATA U ZONI MORSKOG DOBRA U OPŠTINI BUDVA ZA PERIOD 2019.-2023. GOD.


LOKACIJA 7 ORAHOVAC

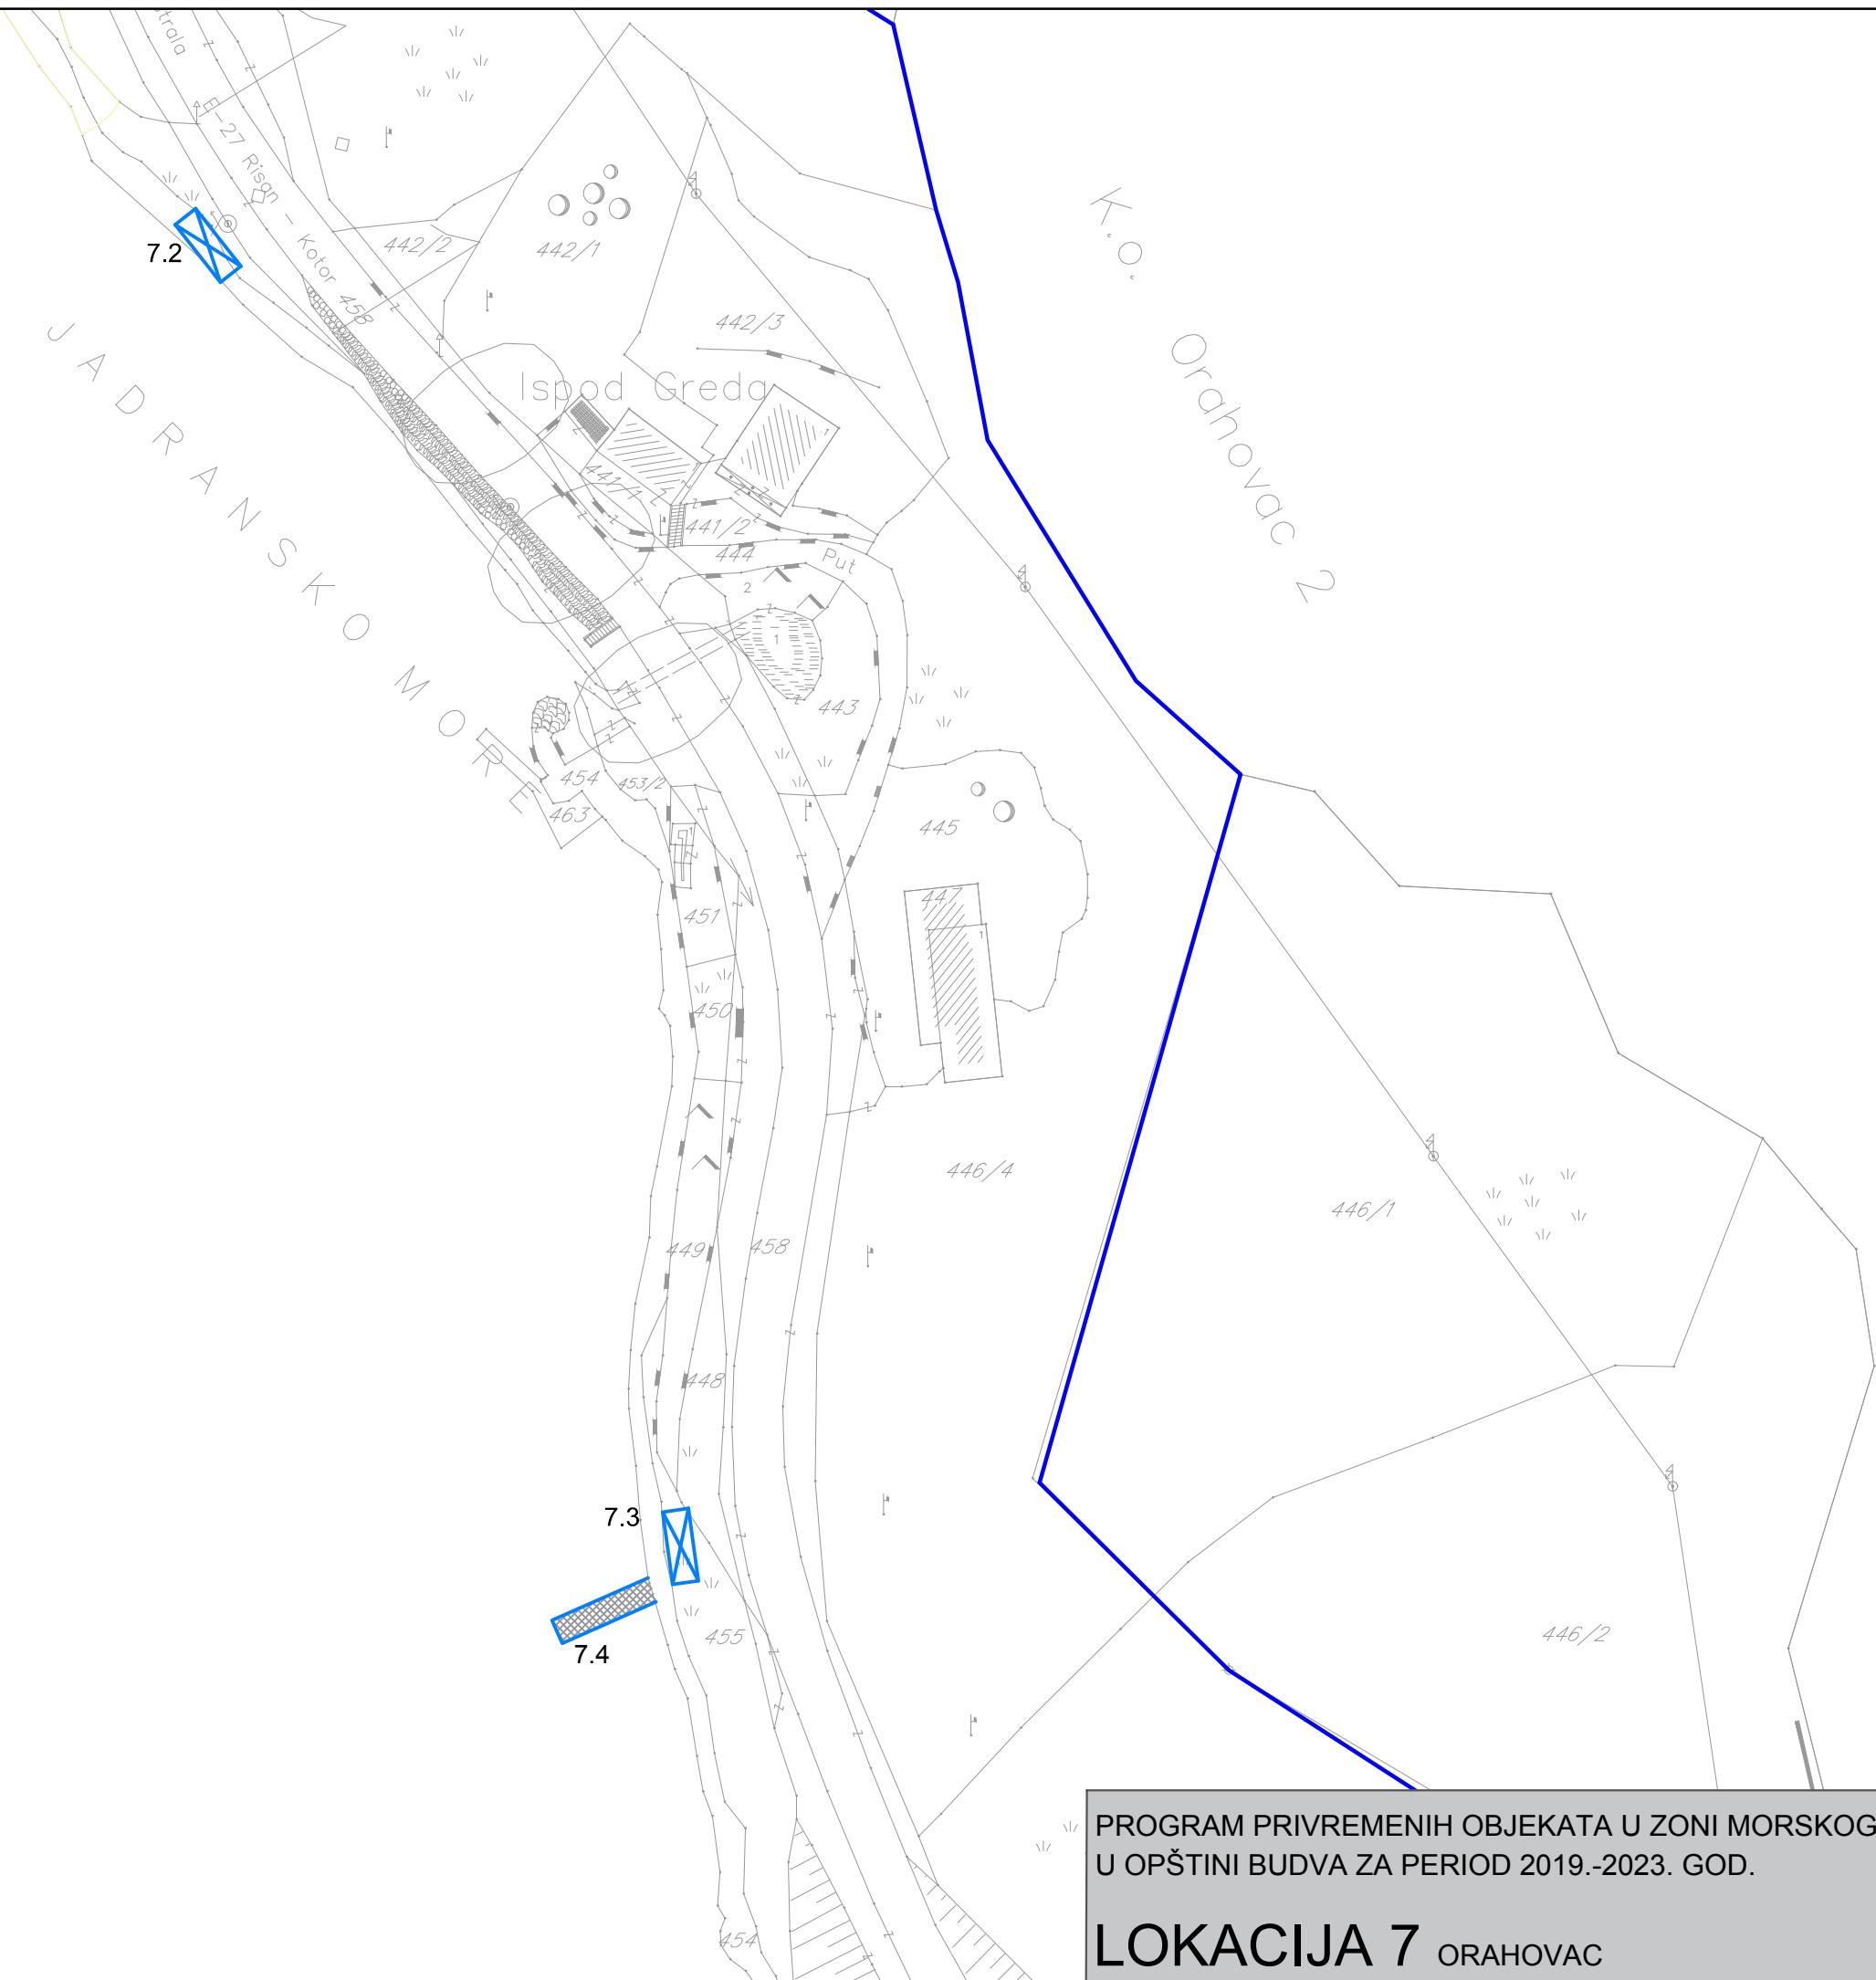



PROGRAM PRIVREMENIH OBJEKATA U ZONI MORSKOG DOBRA U OPŠTINI BUDVA ZA PERIOD 2019.-2023. GOD.


LOKACIJA 7 ORAHOVAC

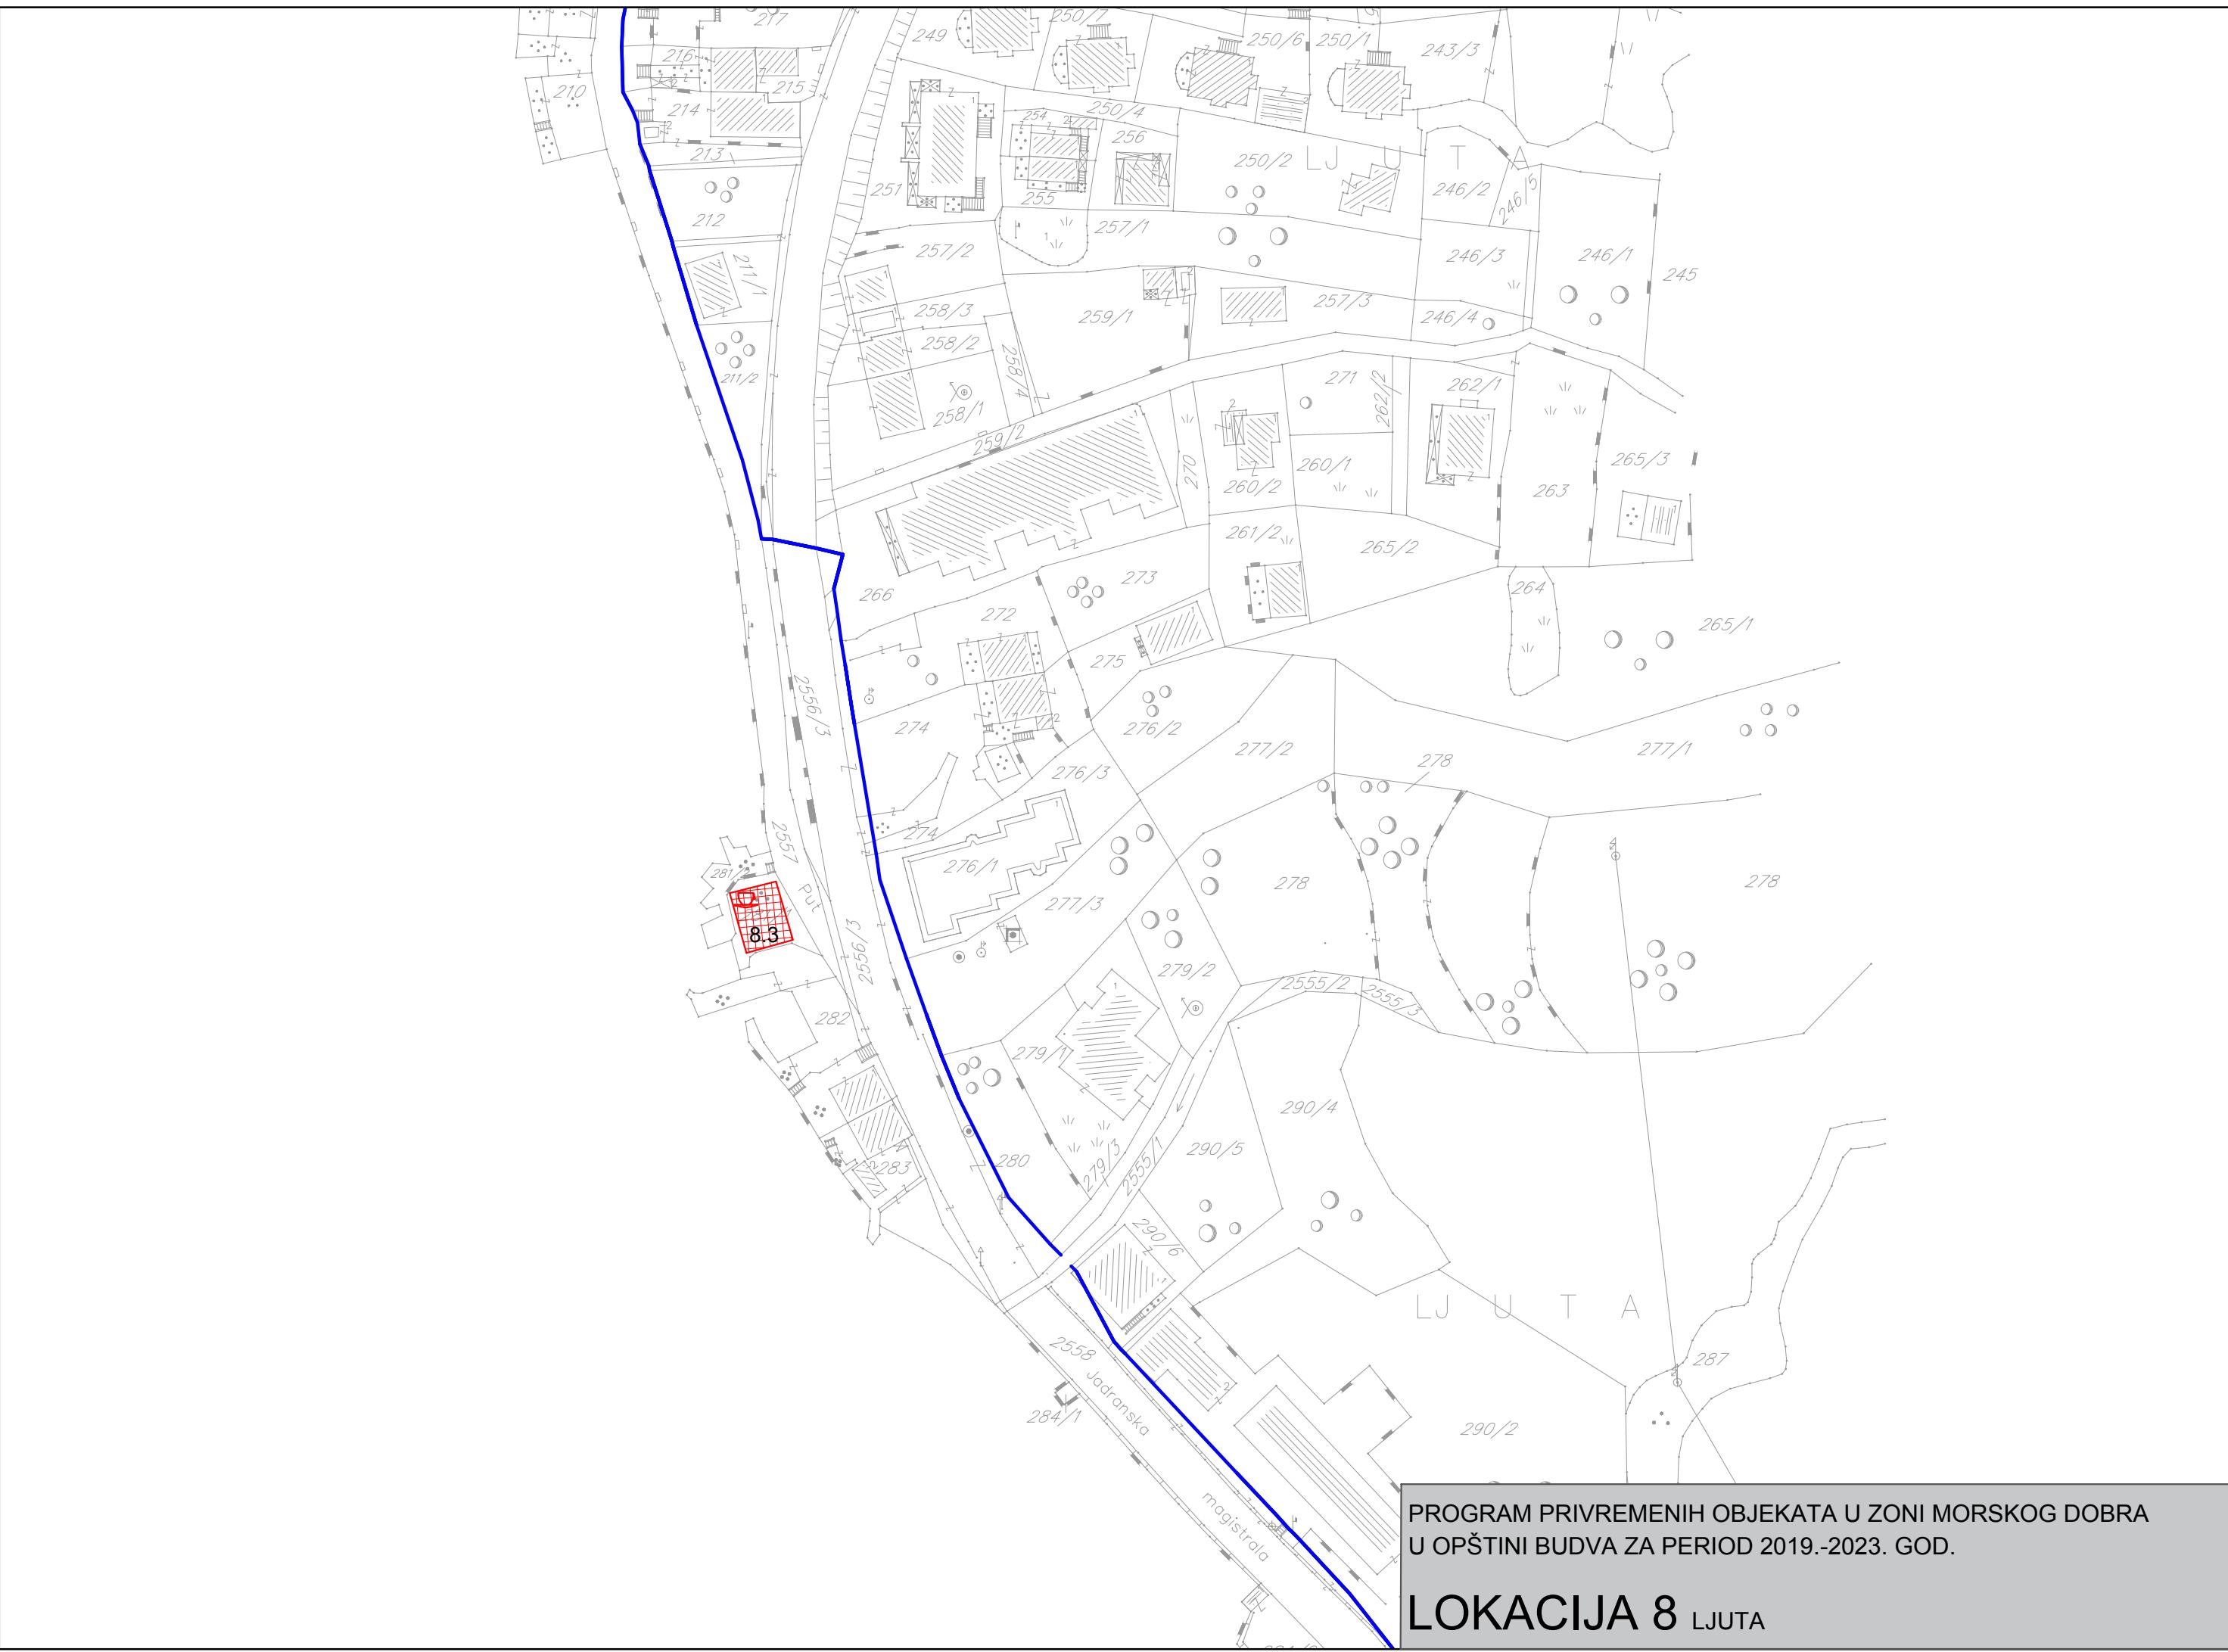


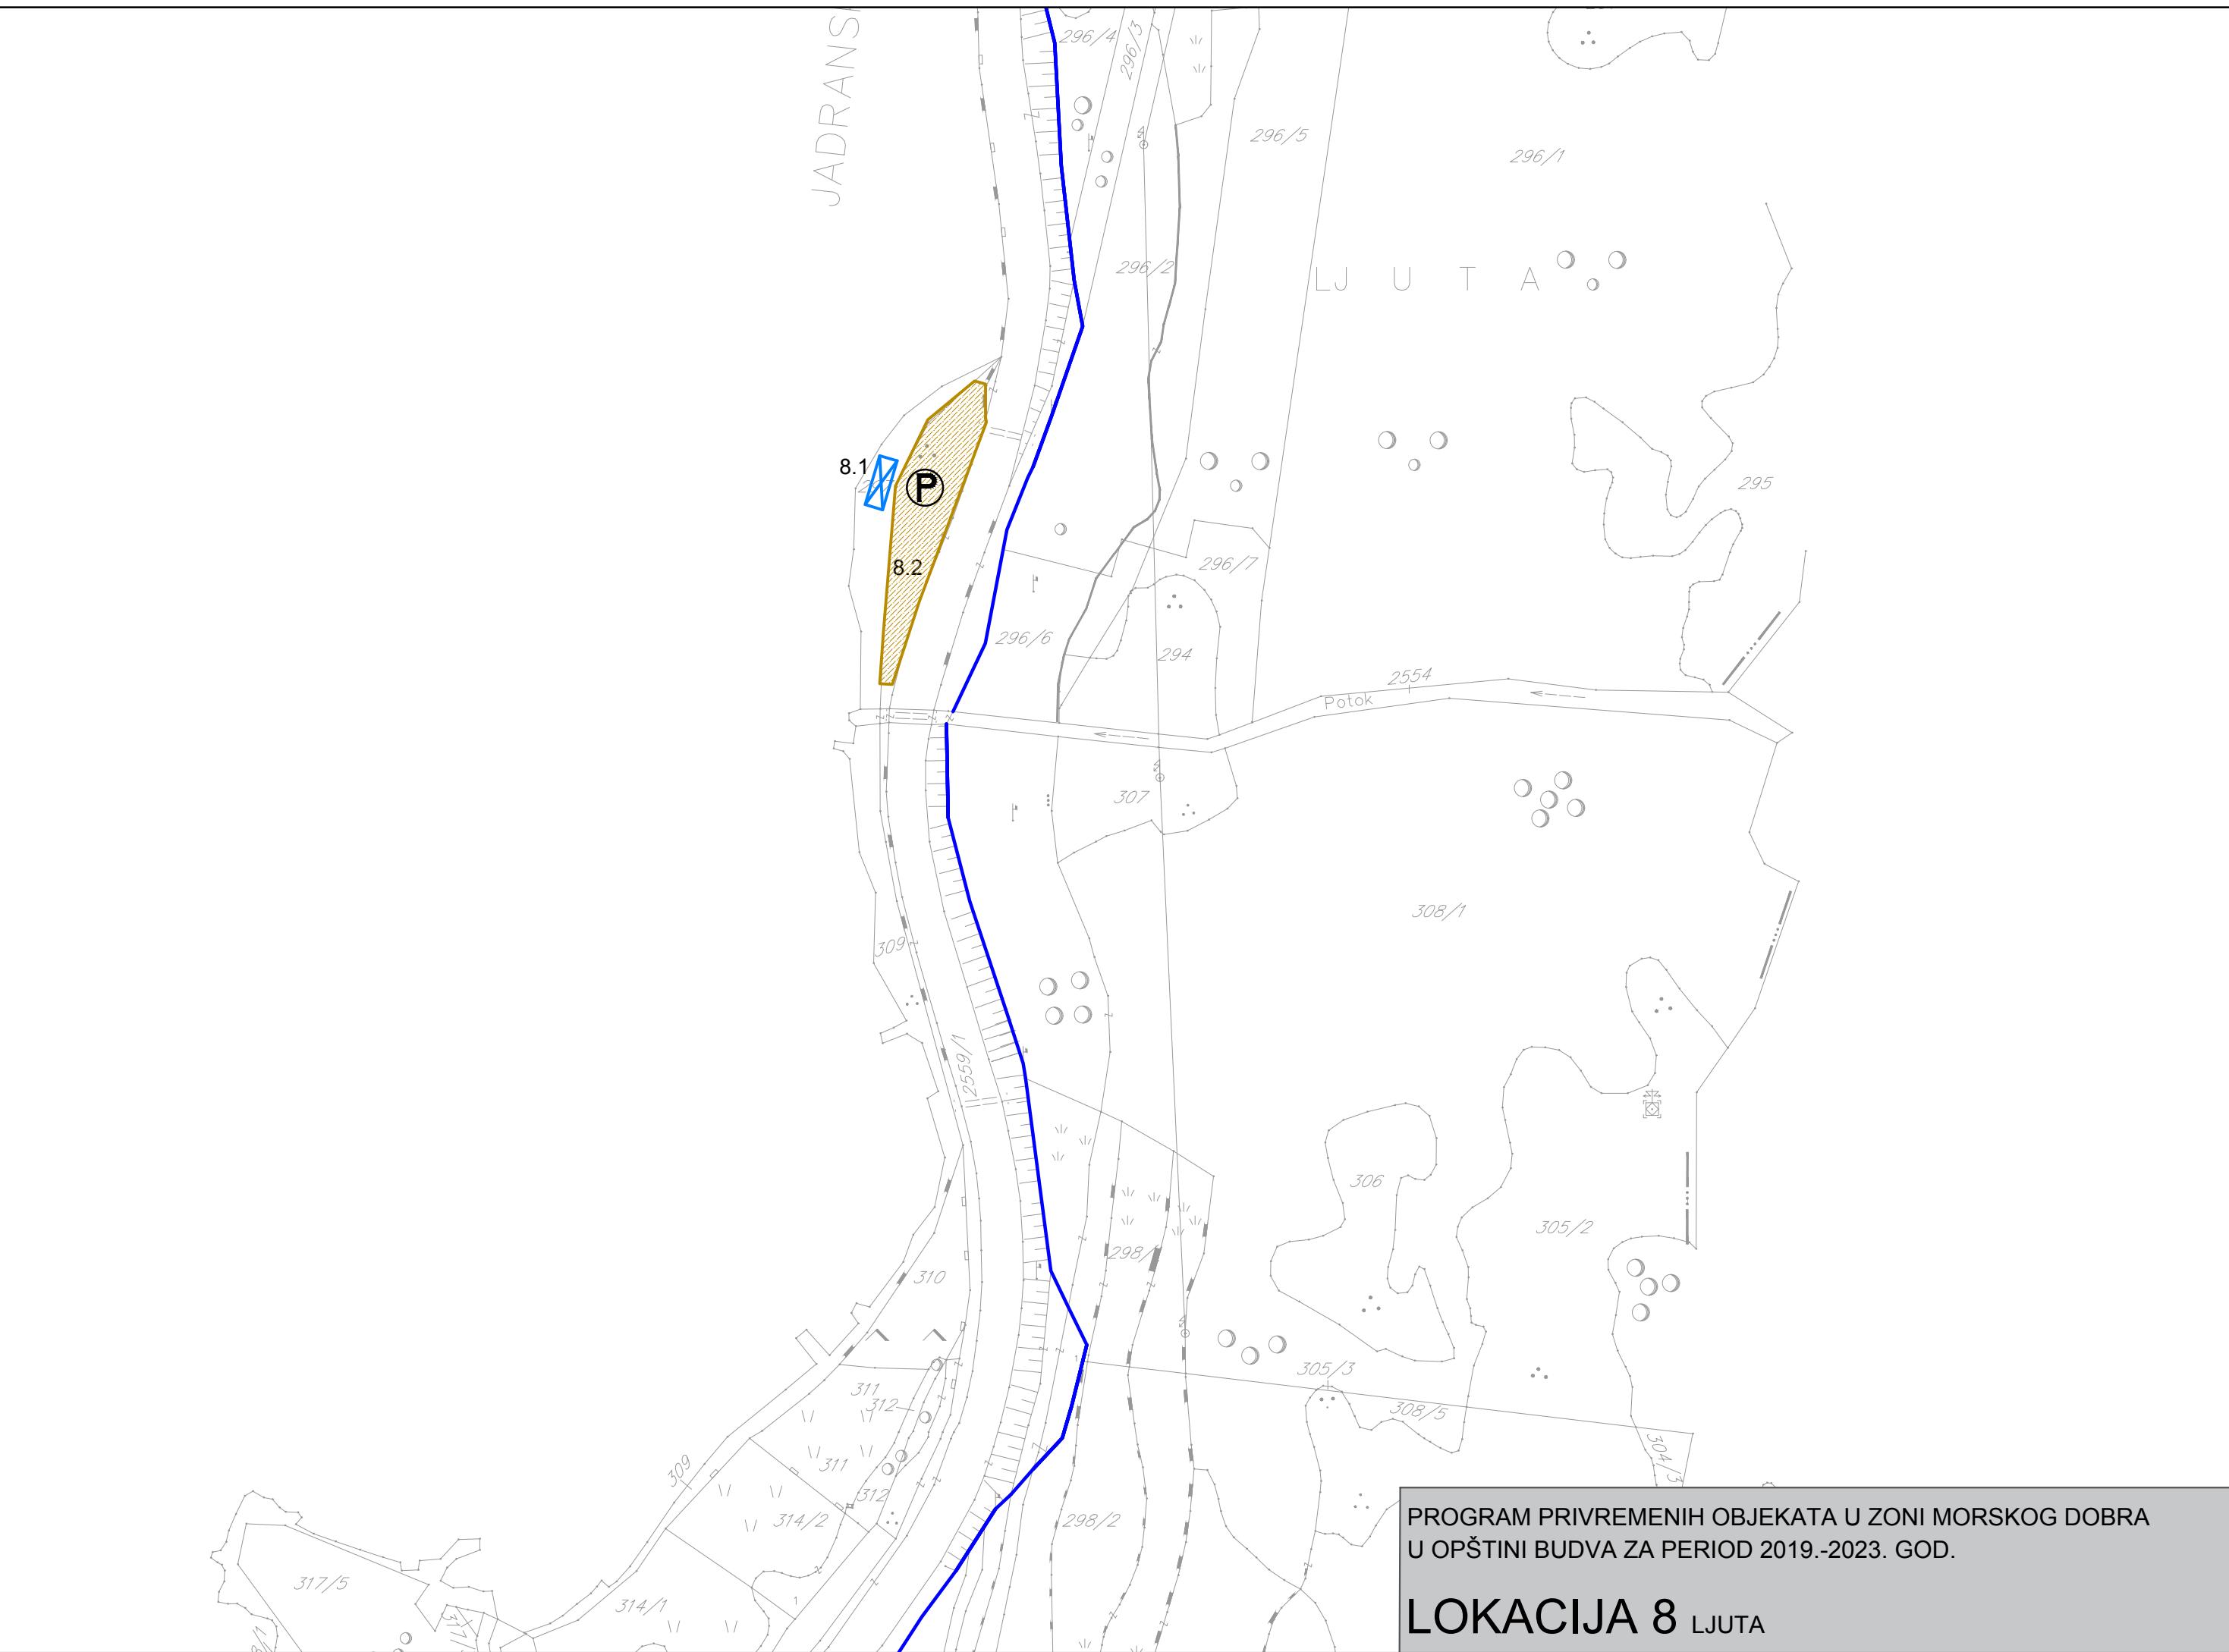

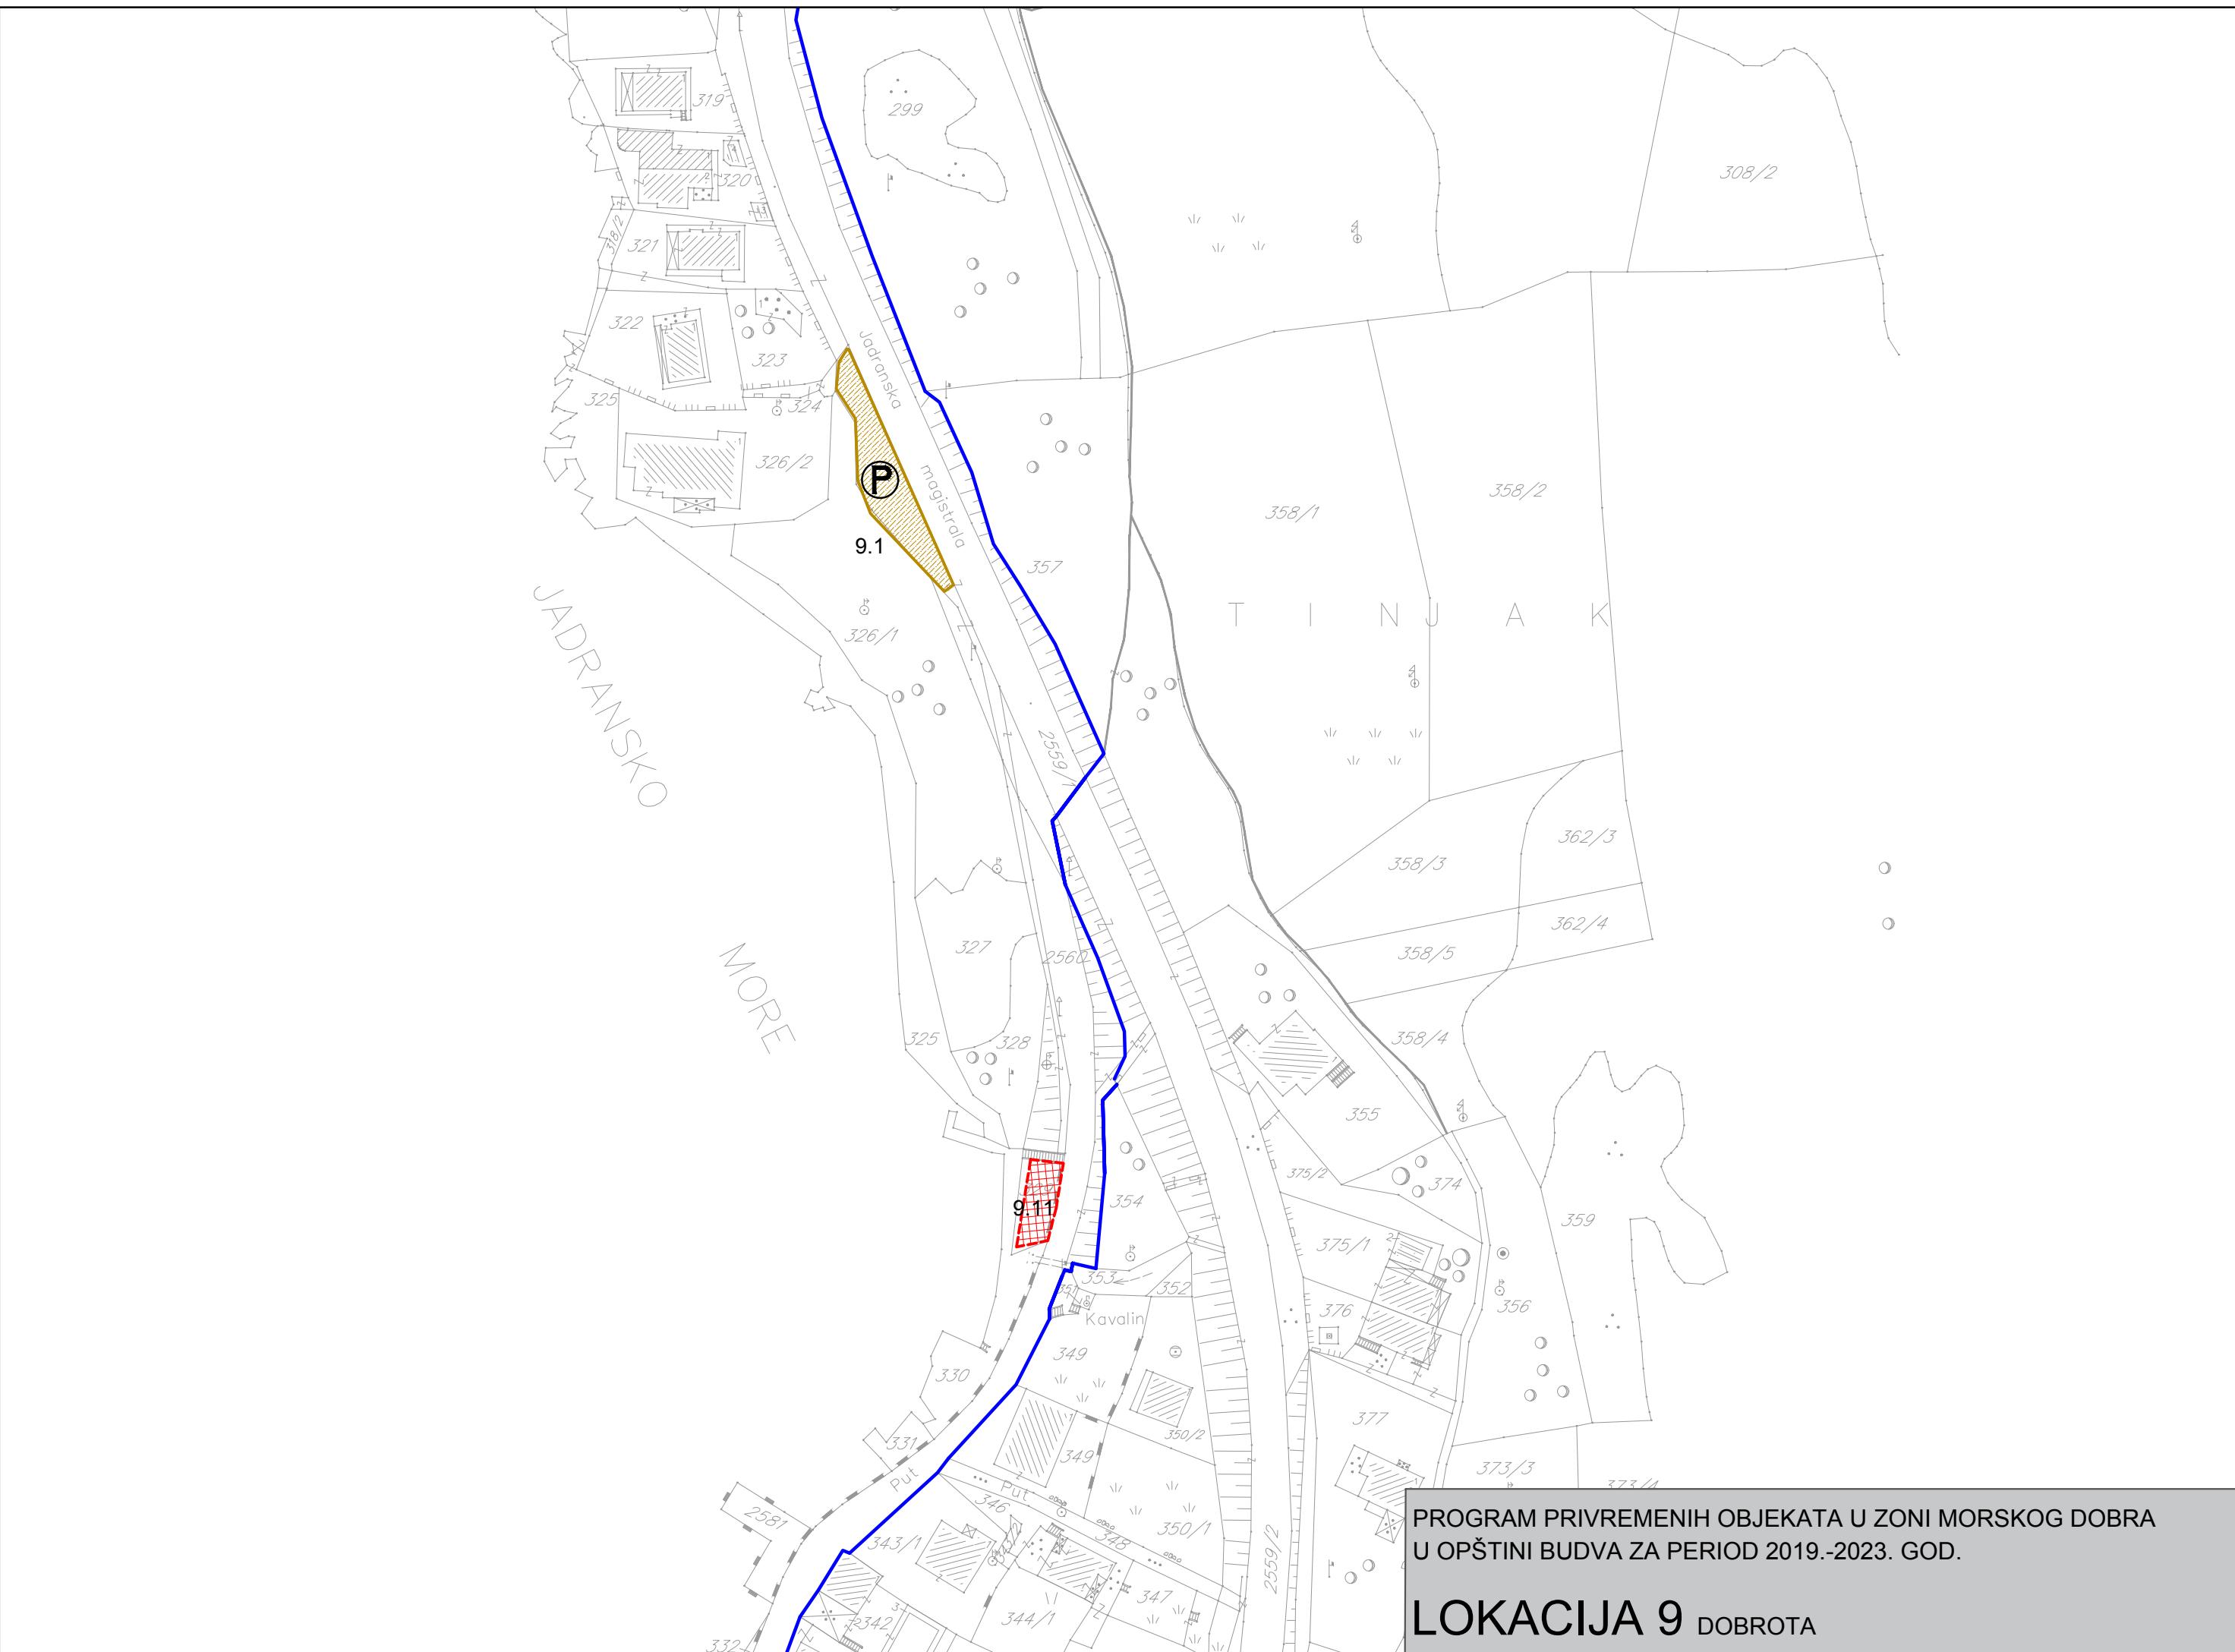

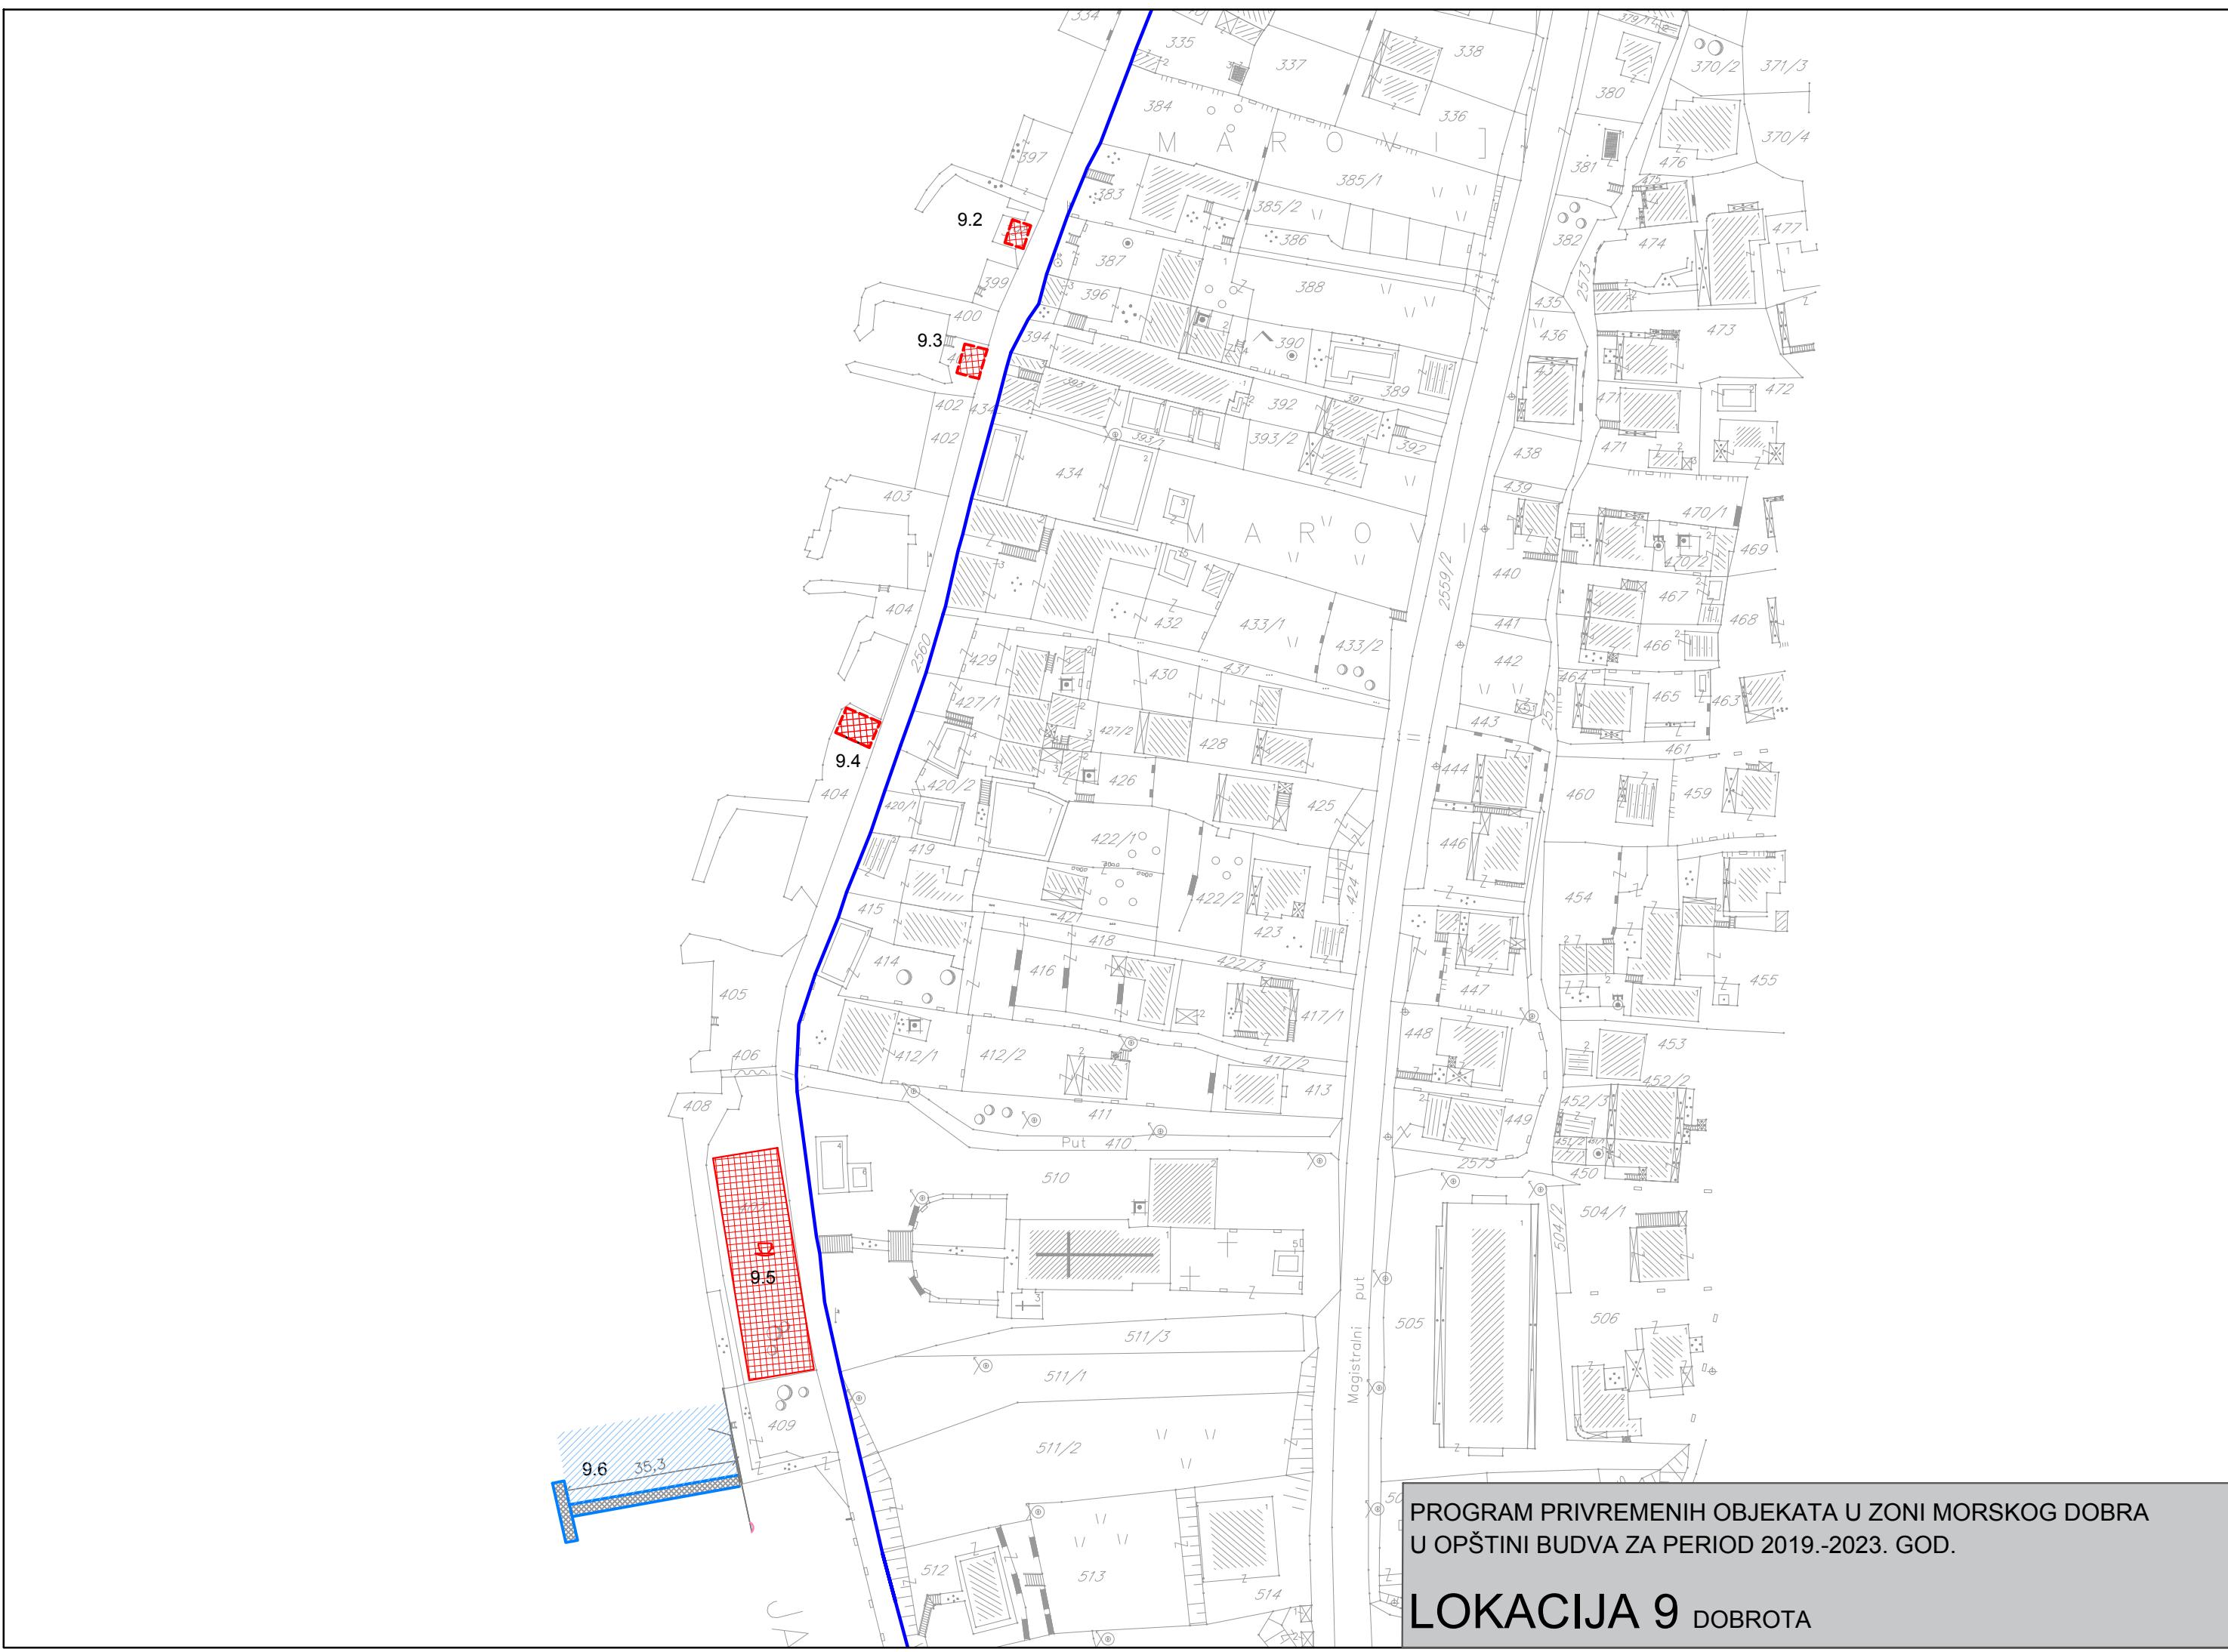


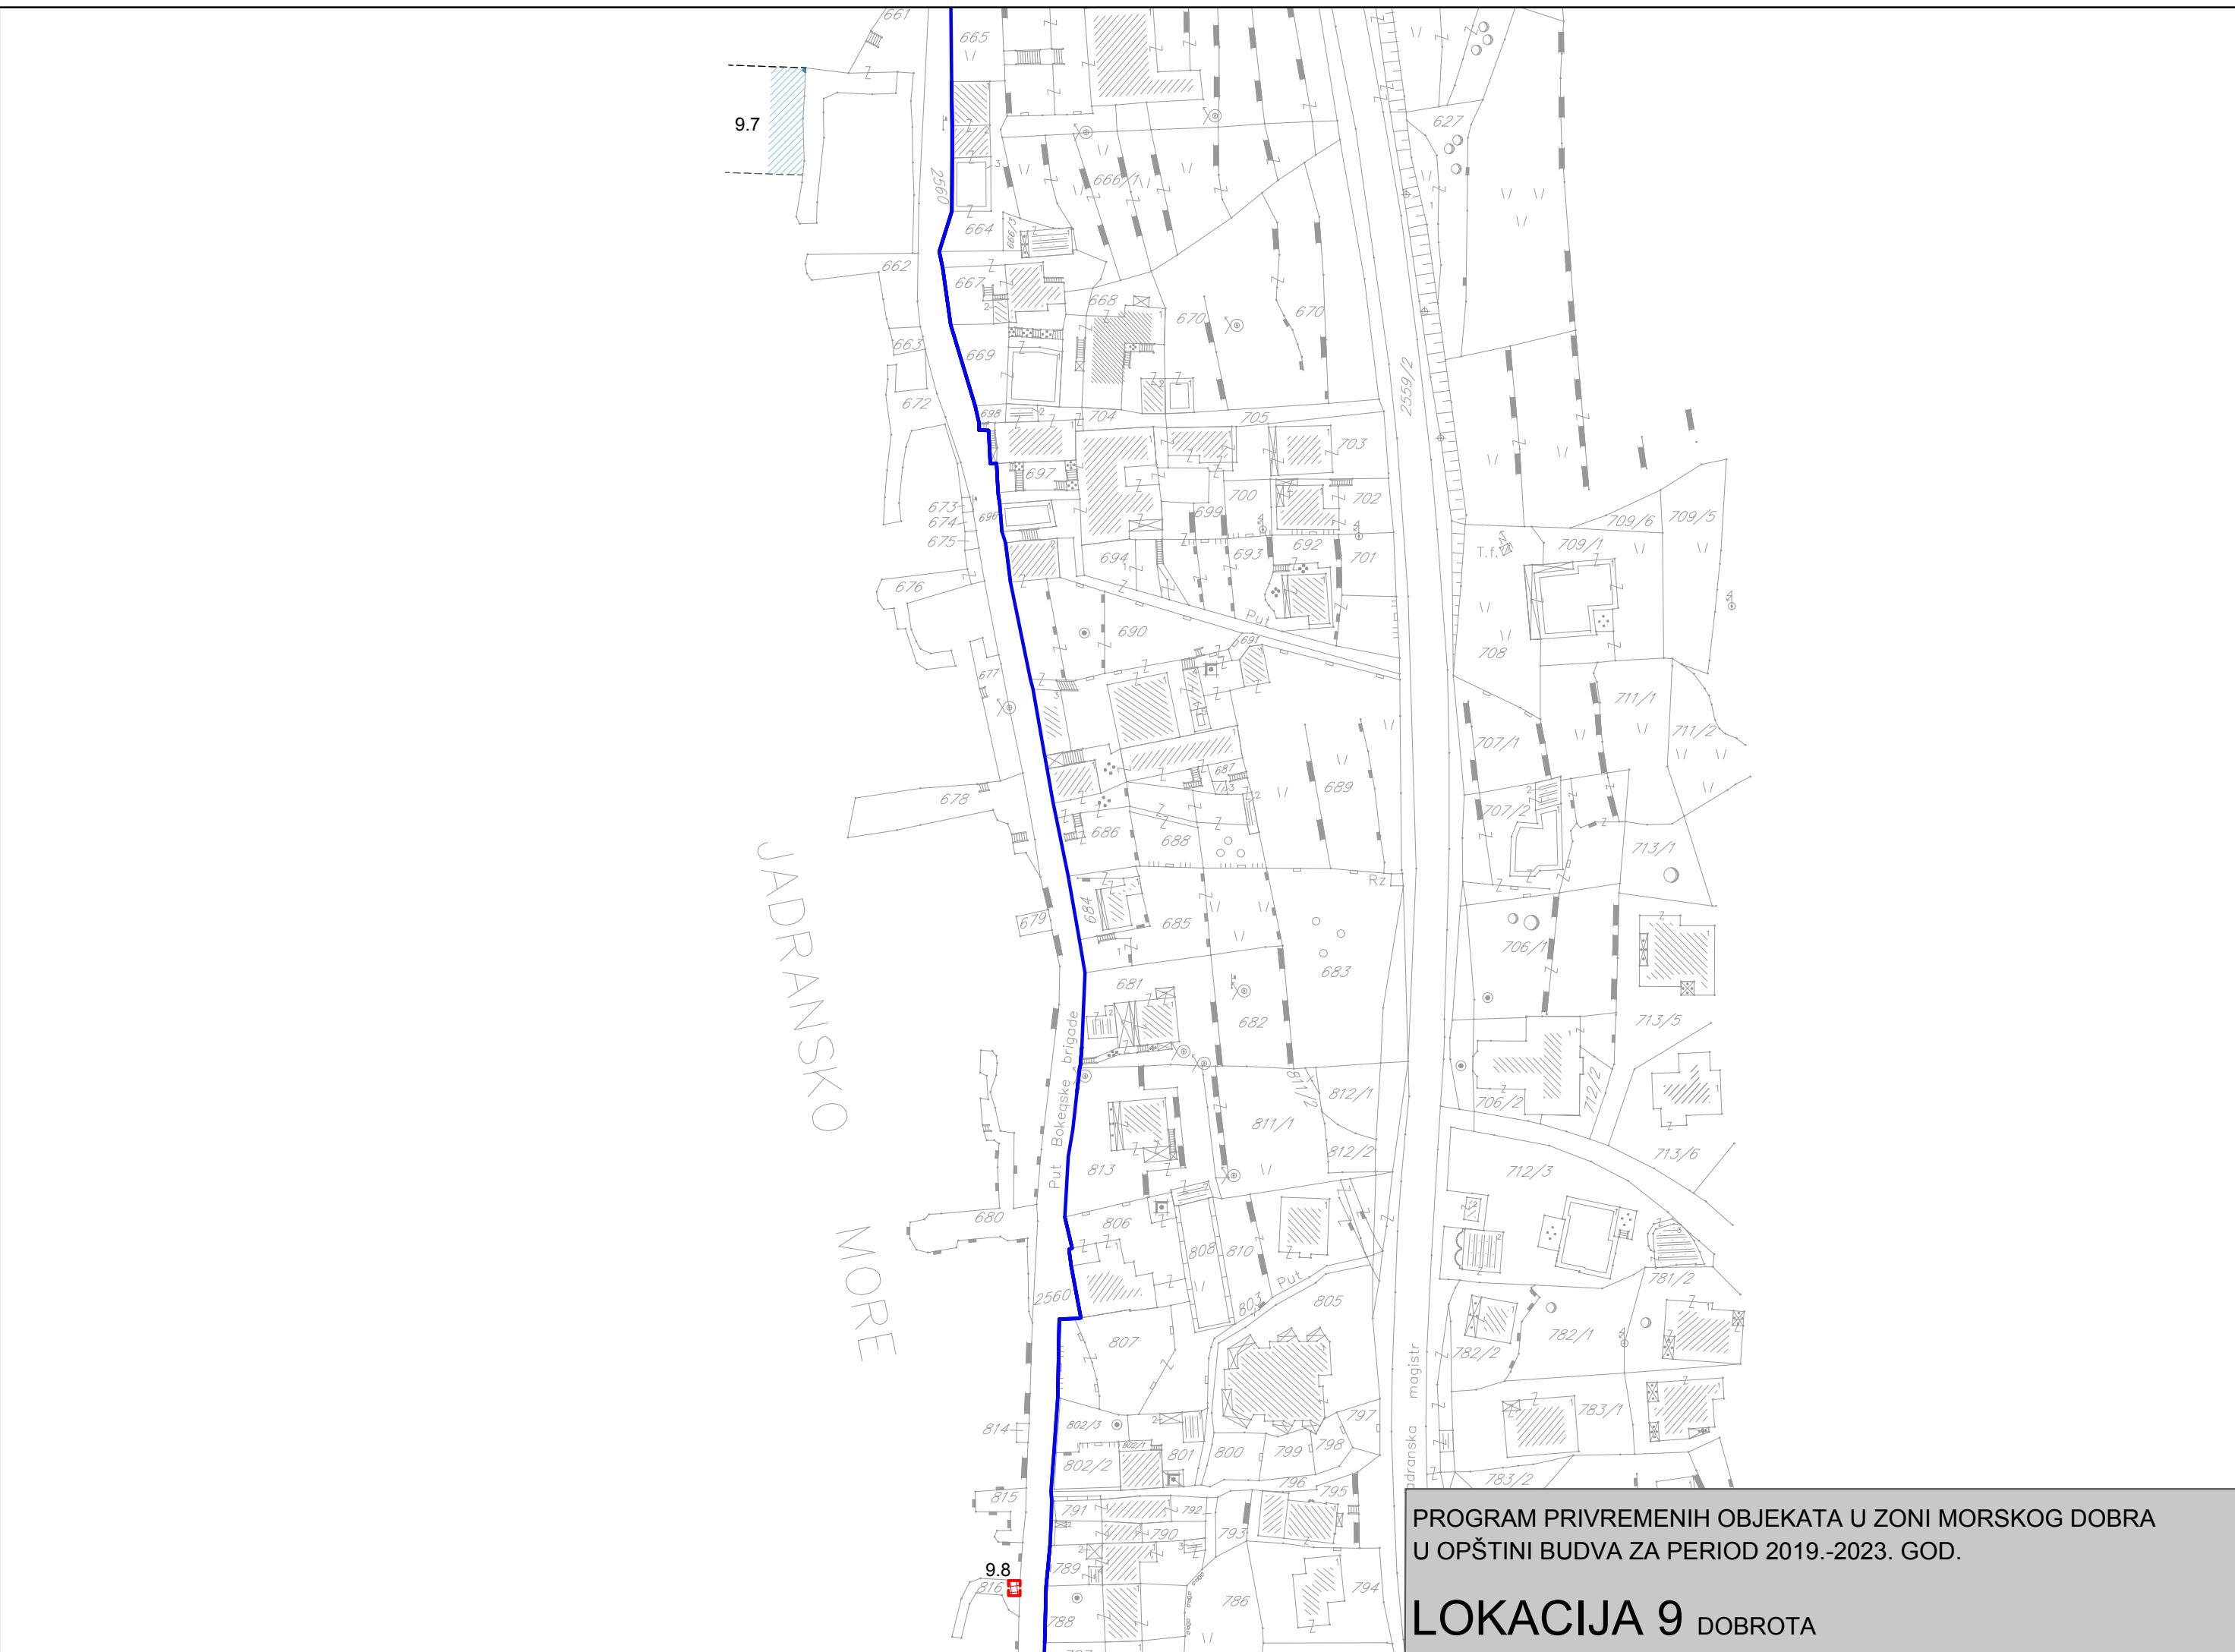

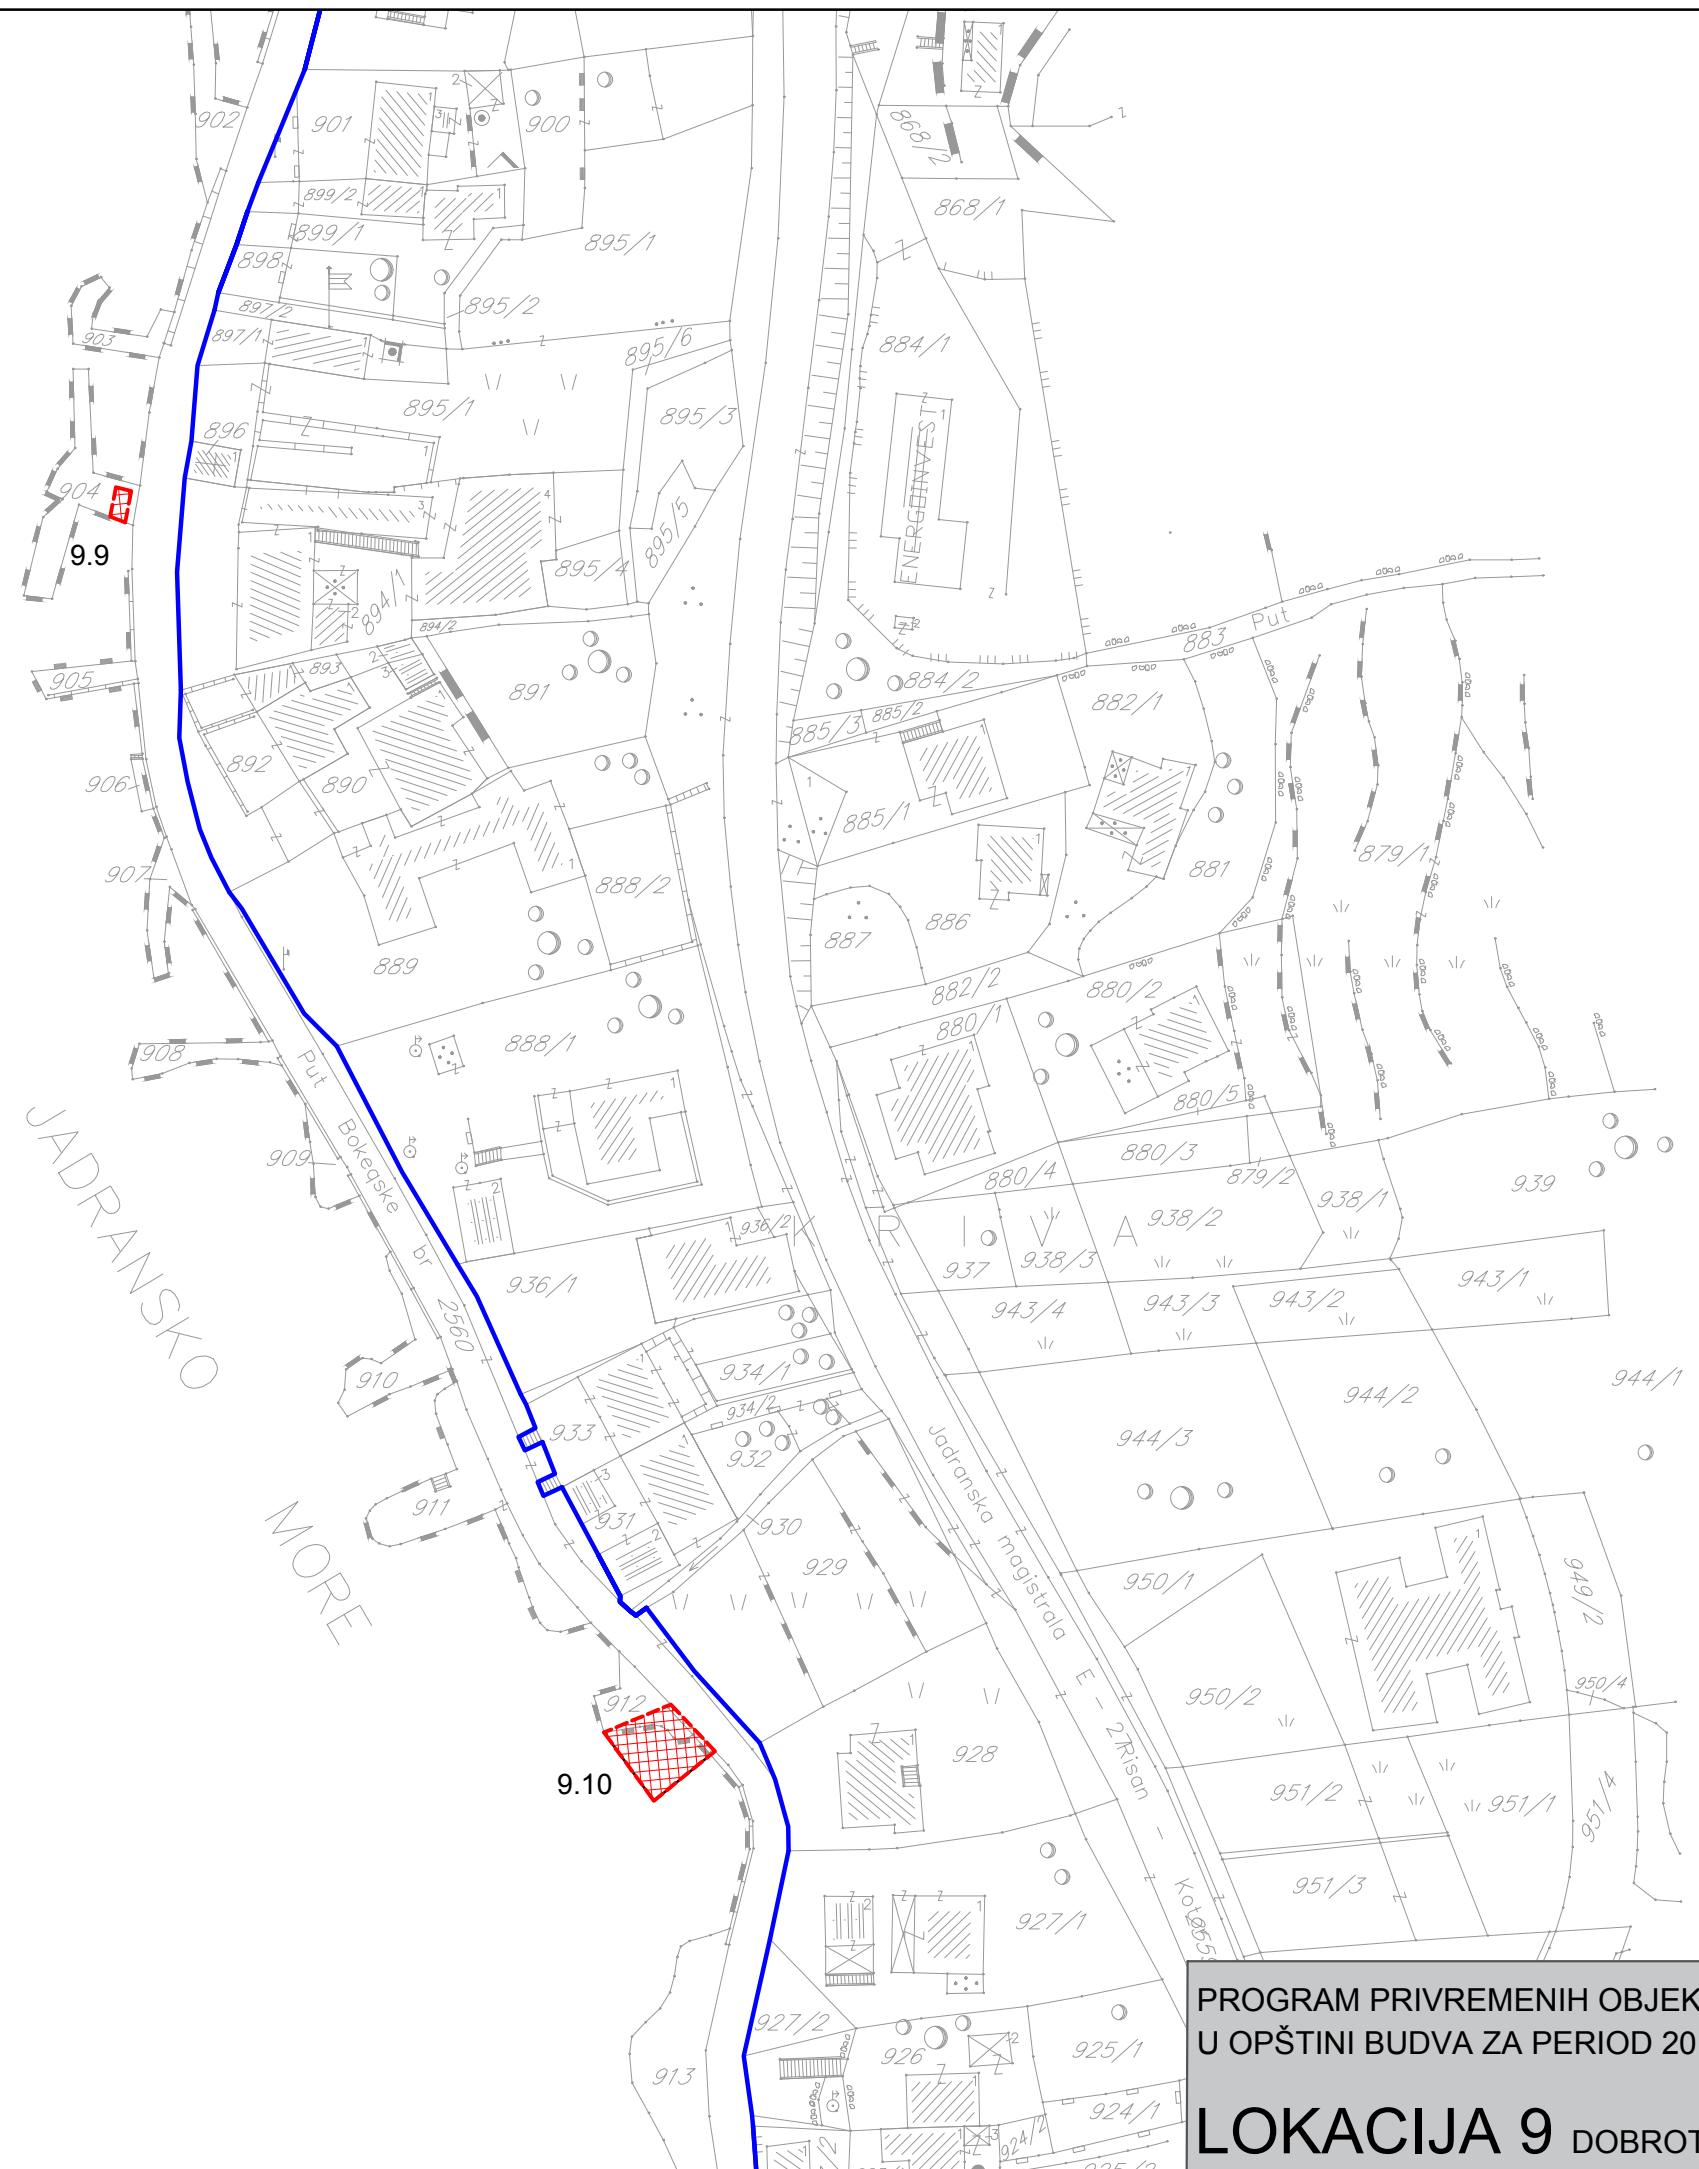


PROGRAM PRIVREMENIH OBJEKATA U ZONI MORSKOG DOBRA
U OPŠTINI BUDVA ZA PERIOD 2019.-2023. GOD.


LOKACIJA 9 DOBROTA

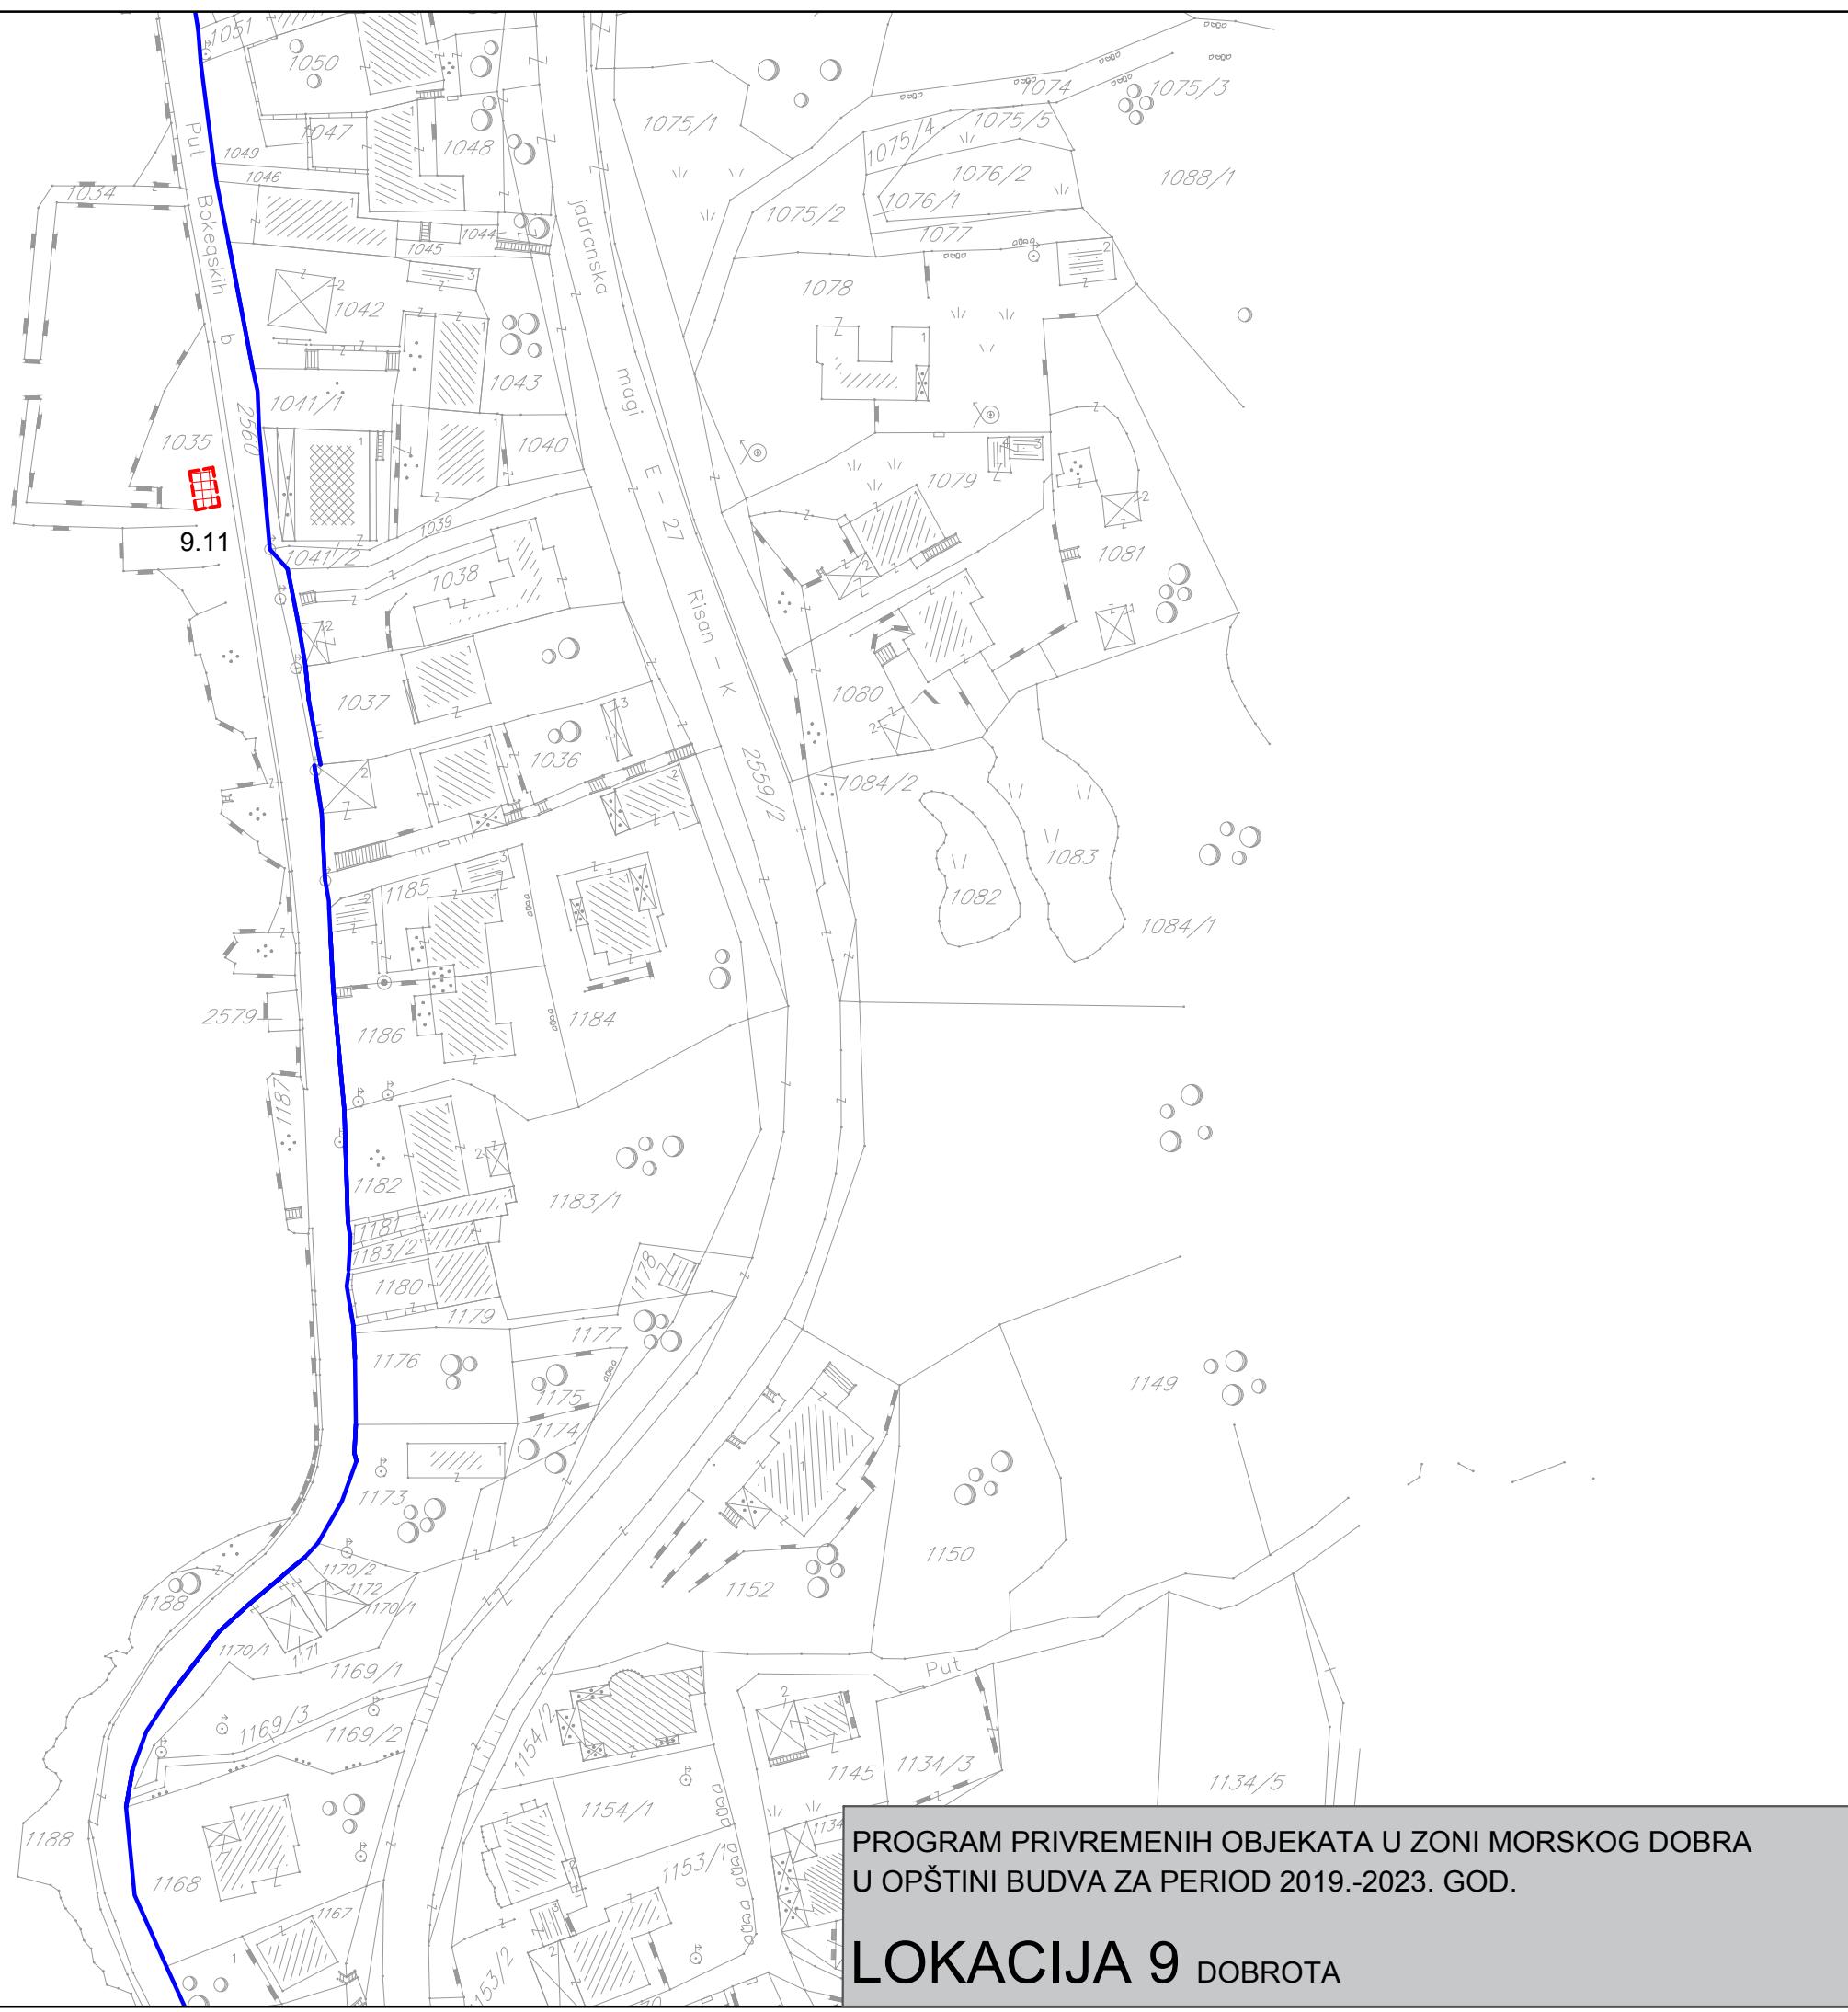


PROGRAM PRIVREMENIH OBJEKATA U ZONI MORSKOG DOBRA U OPŠTINI BUDVA ZA PERIOD 2019.-2023. GOD.

LOKACIJA 9 DOBROTA

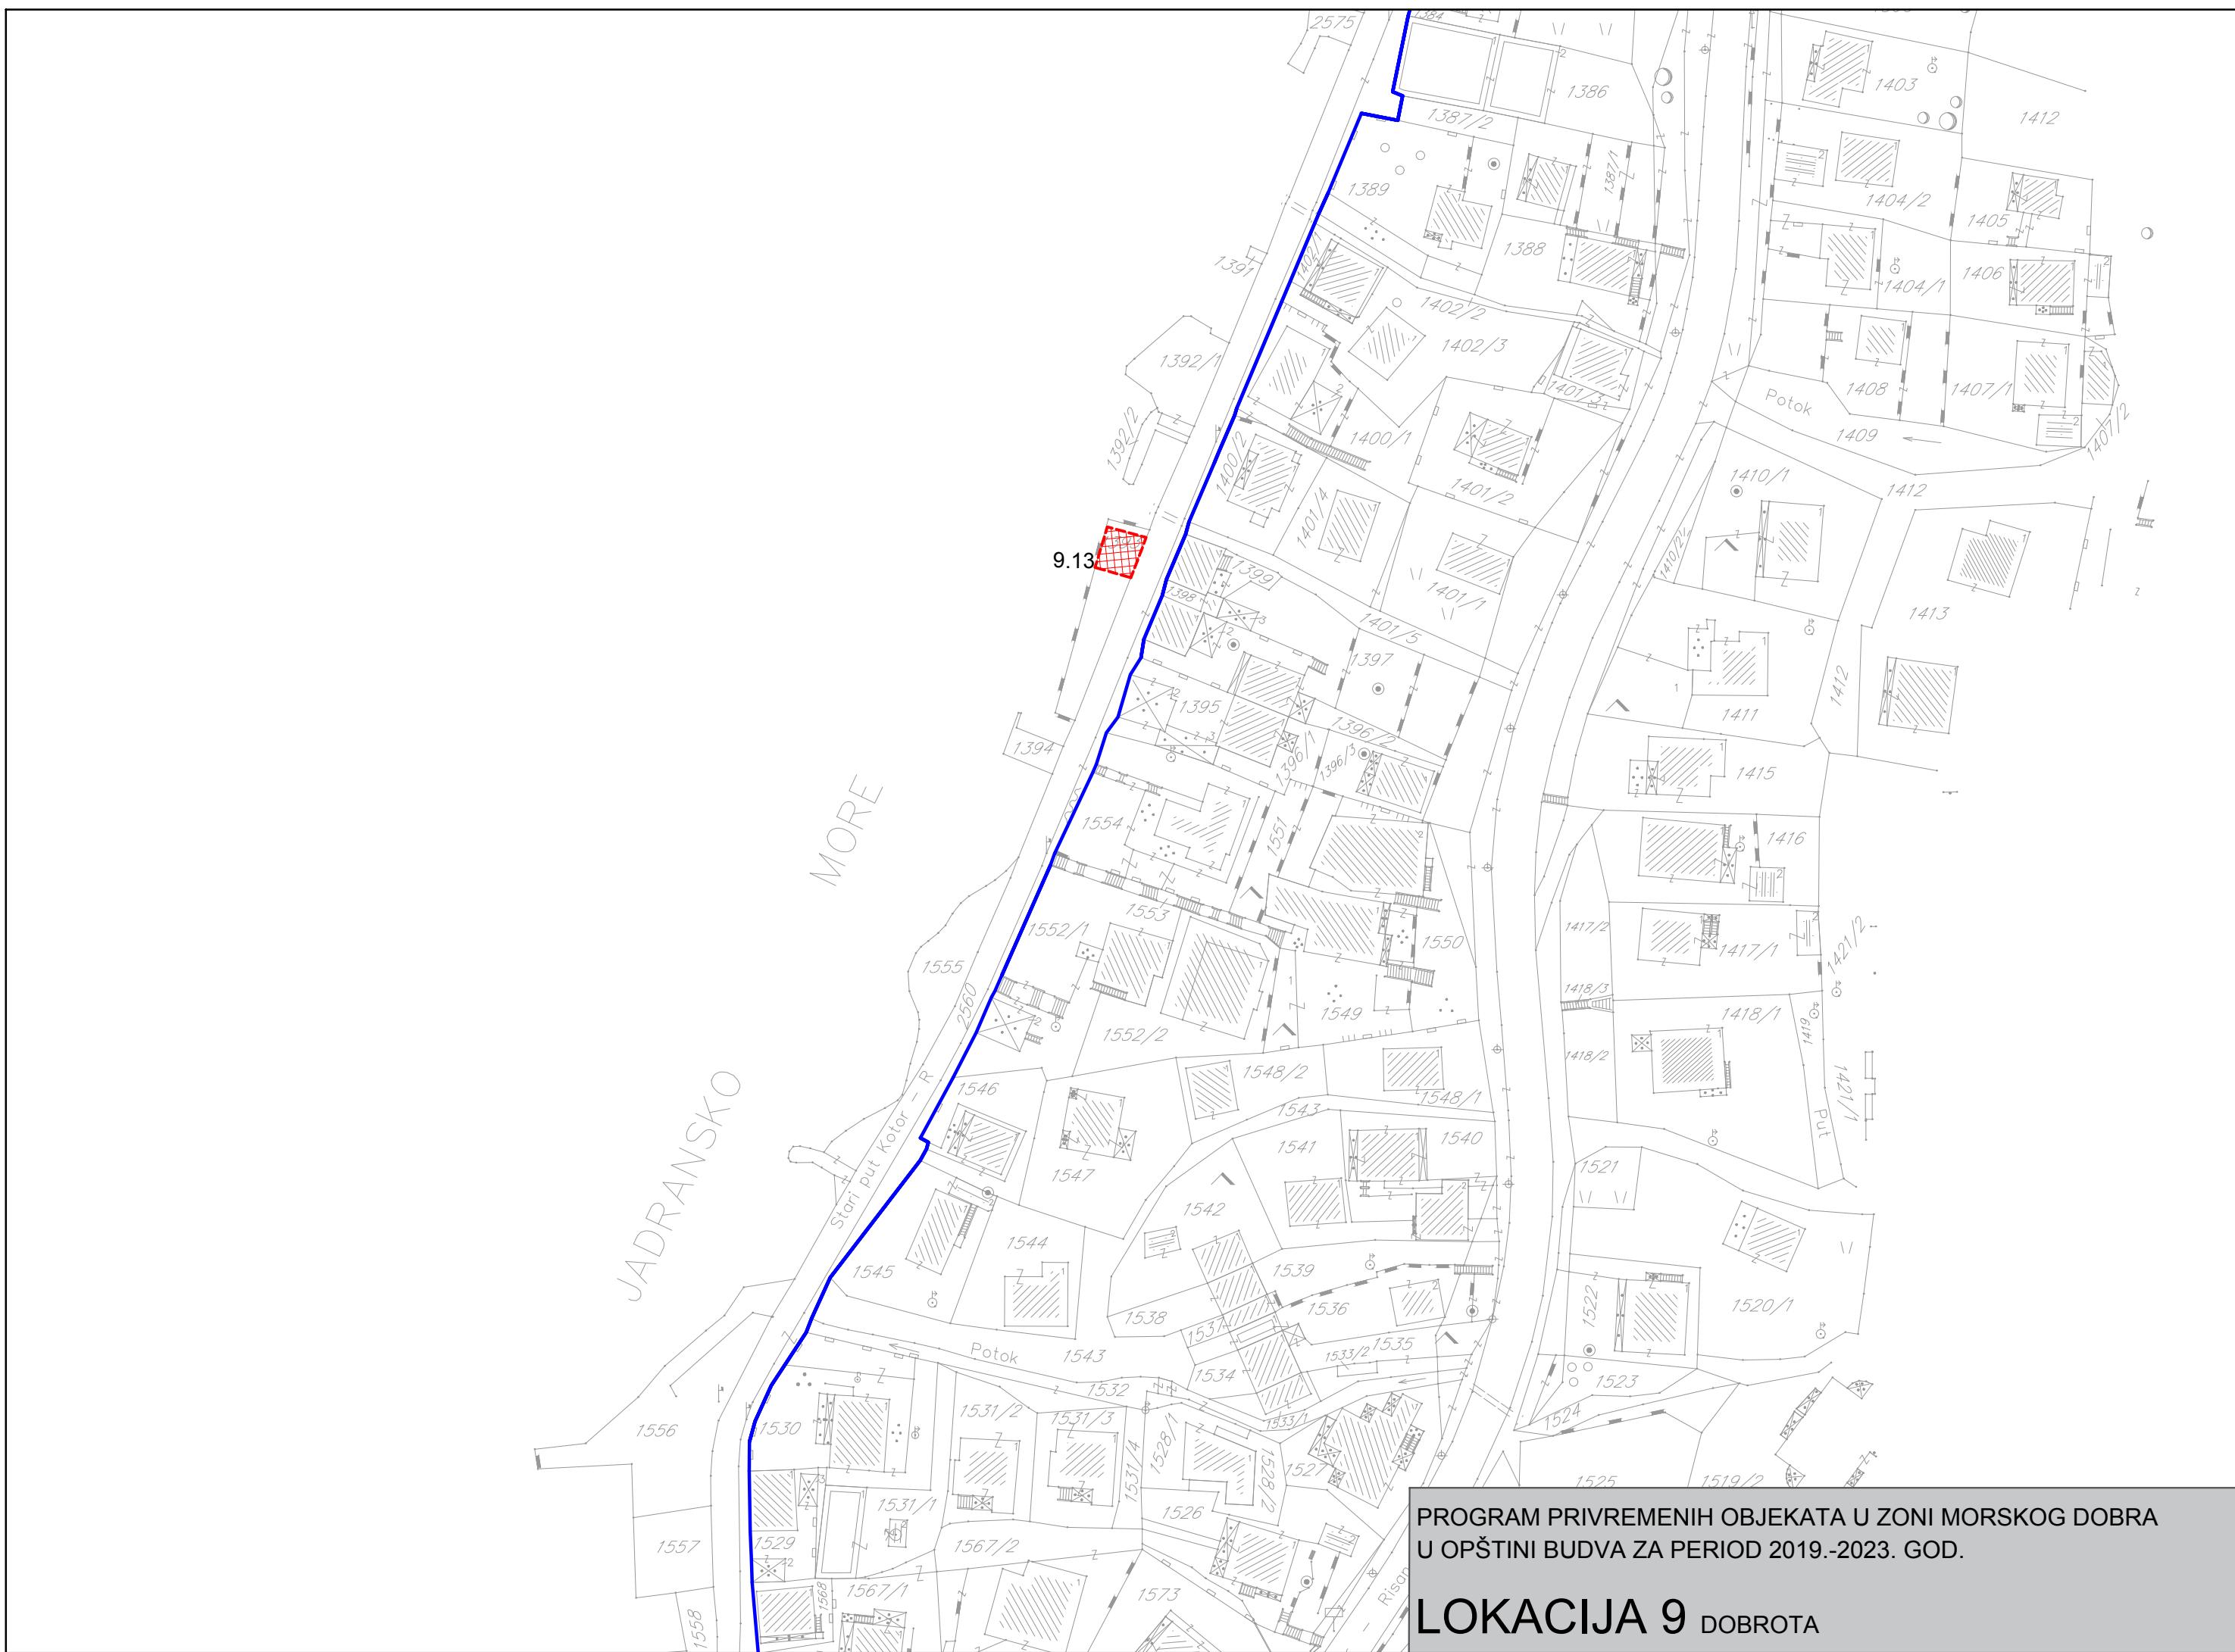


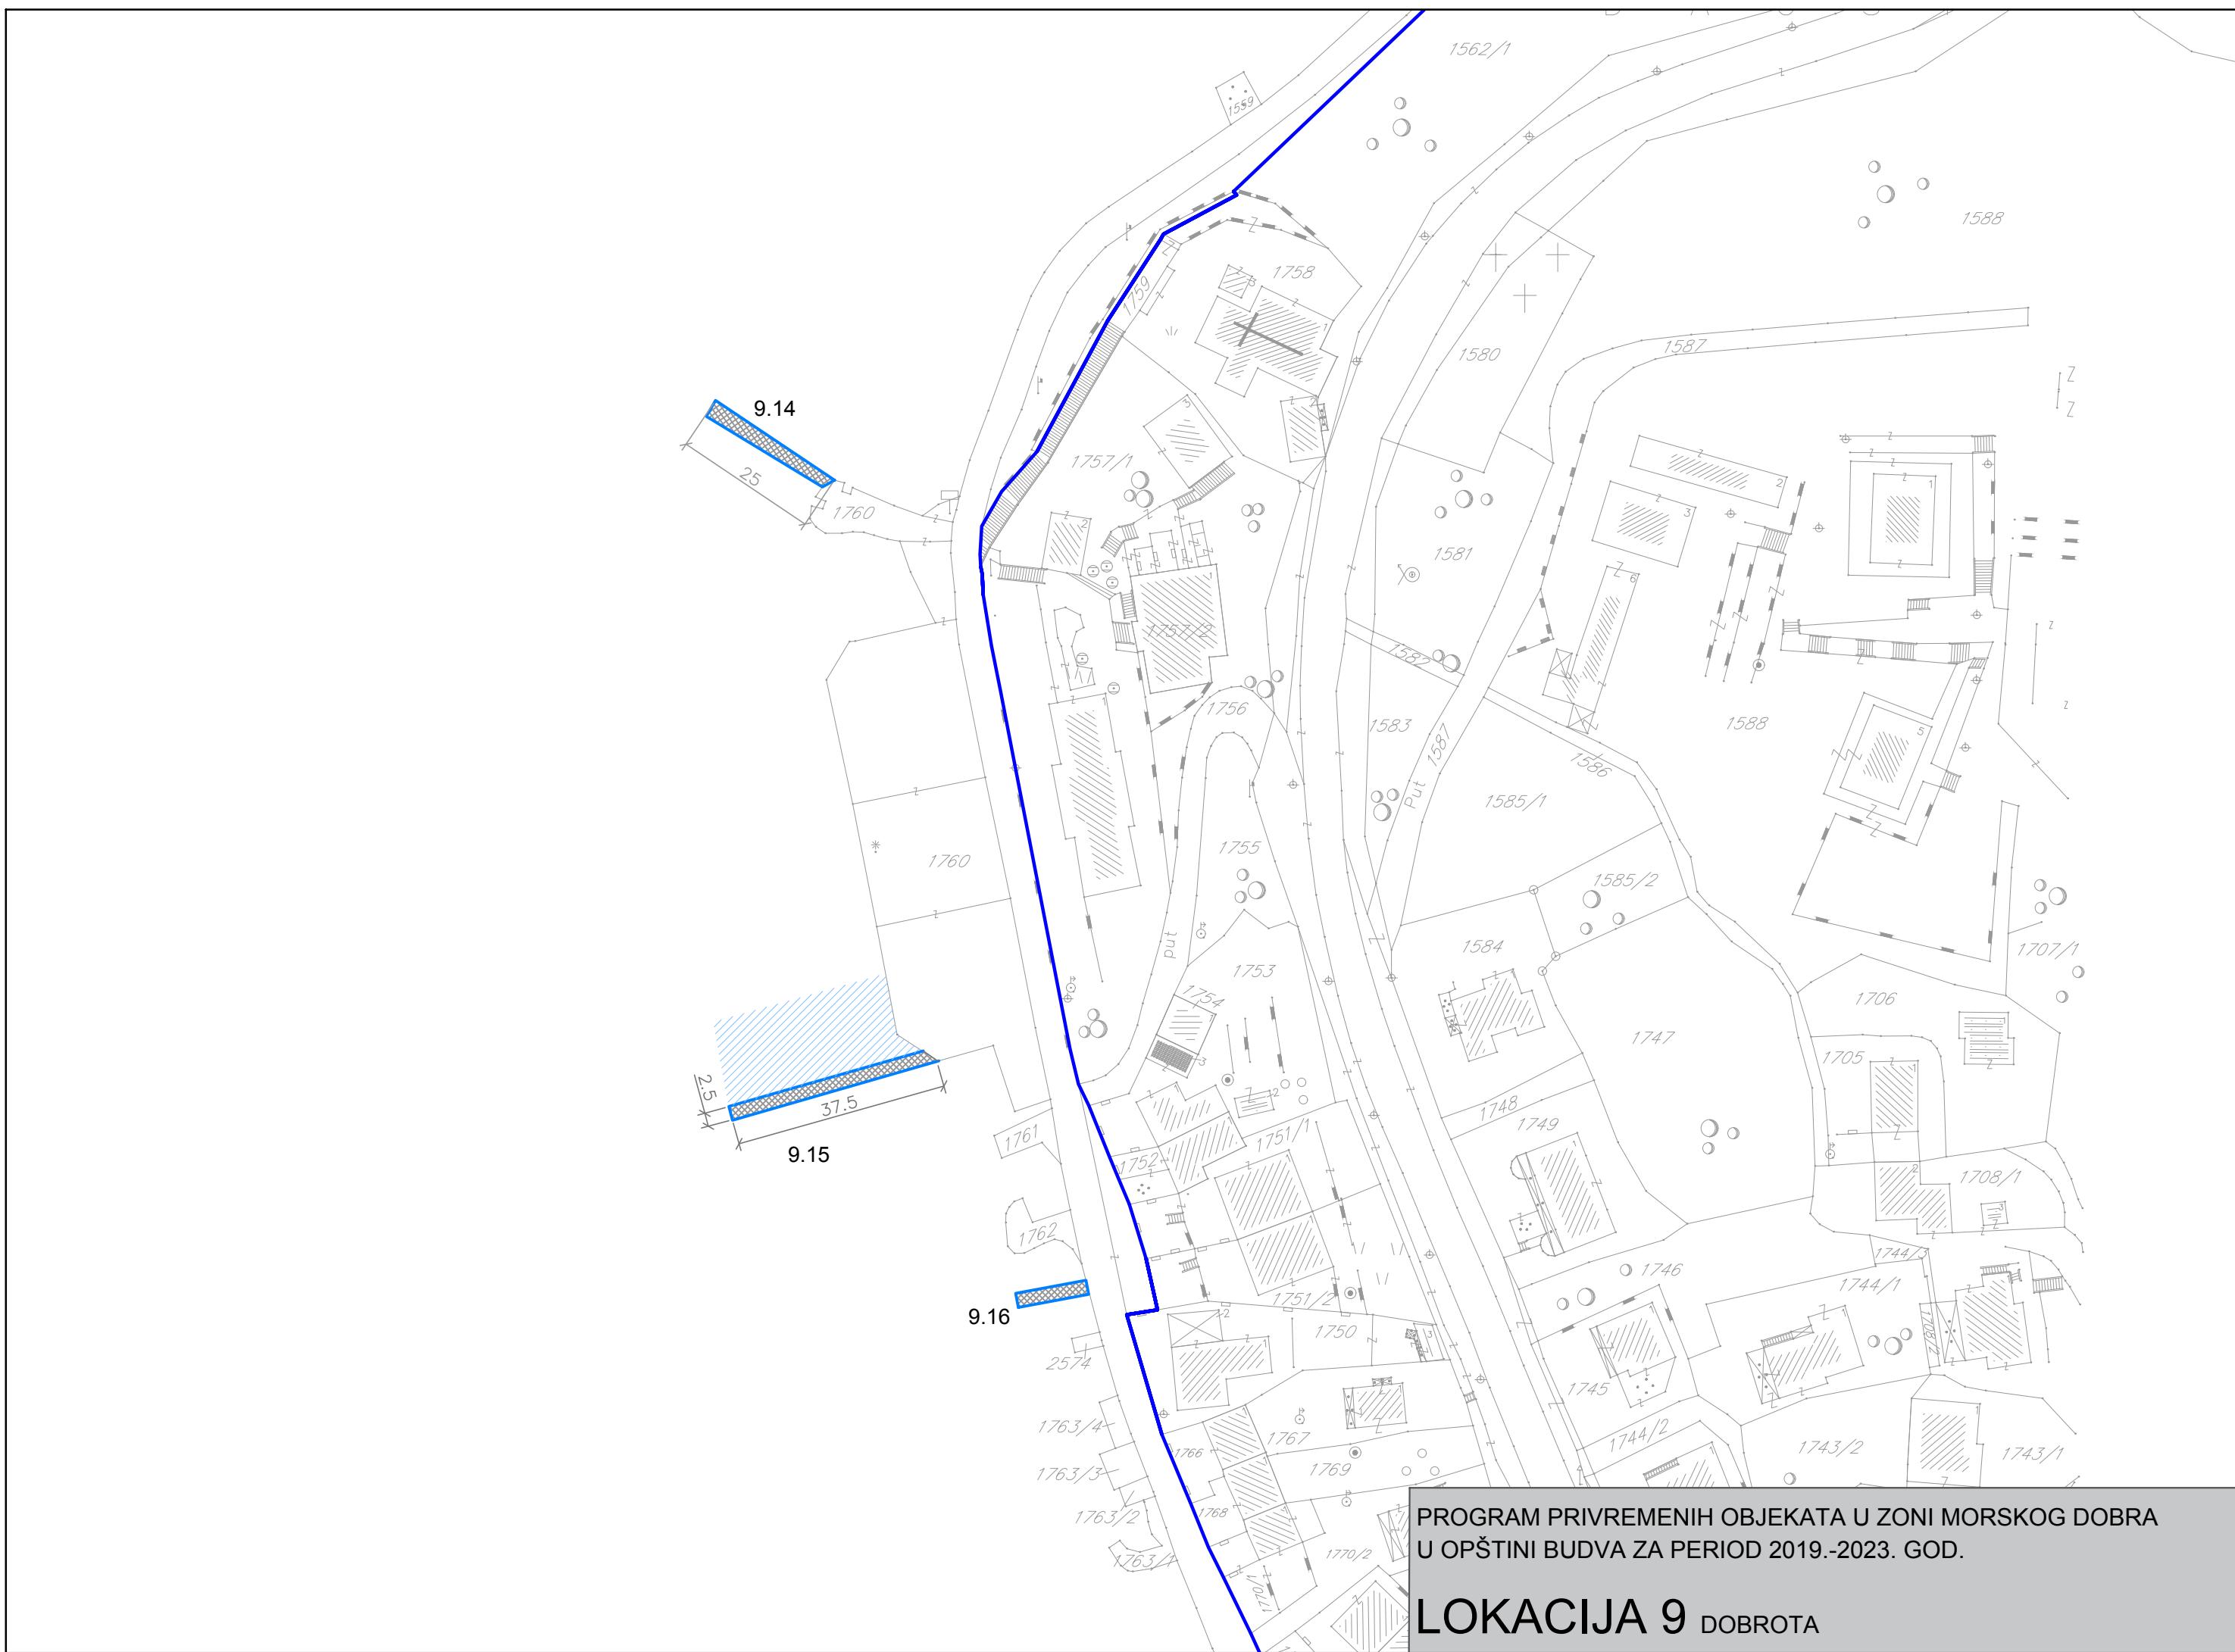


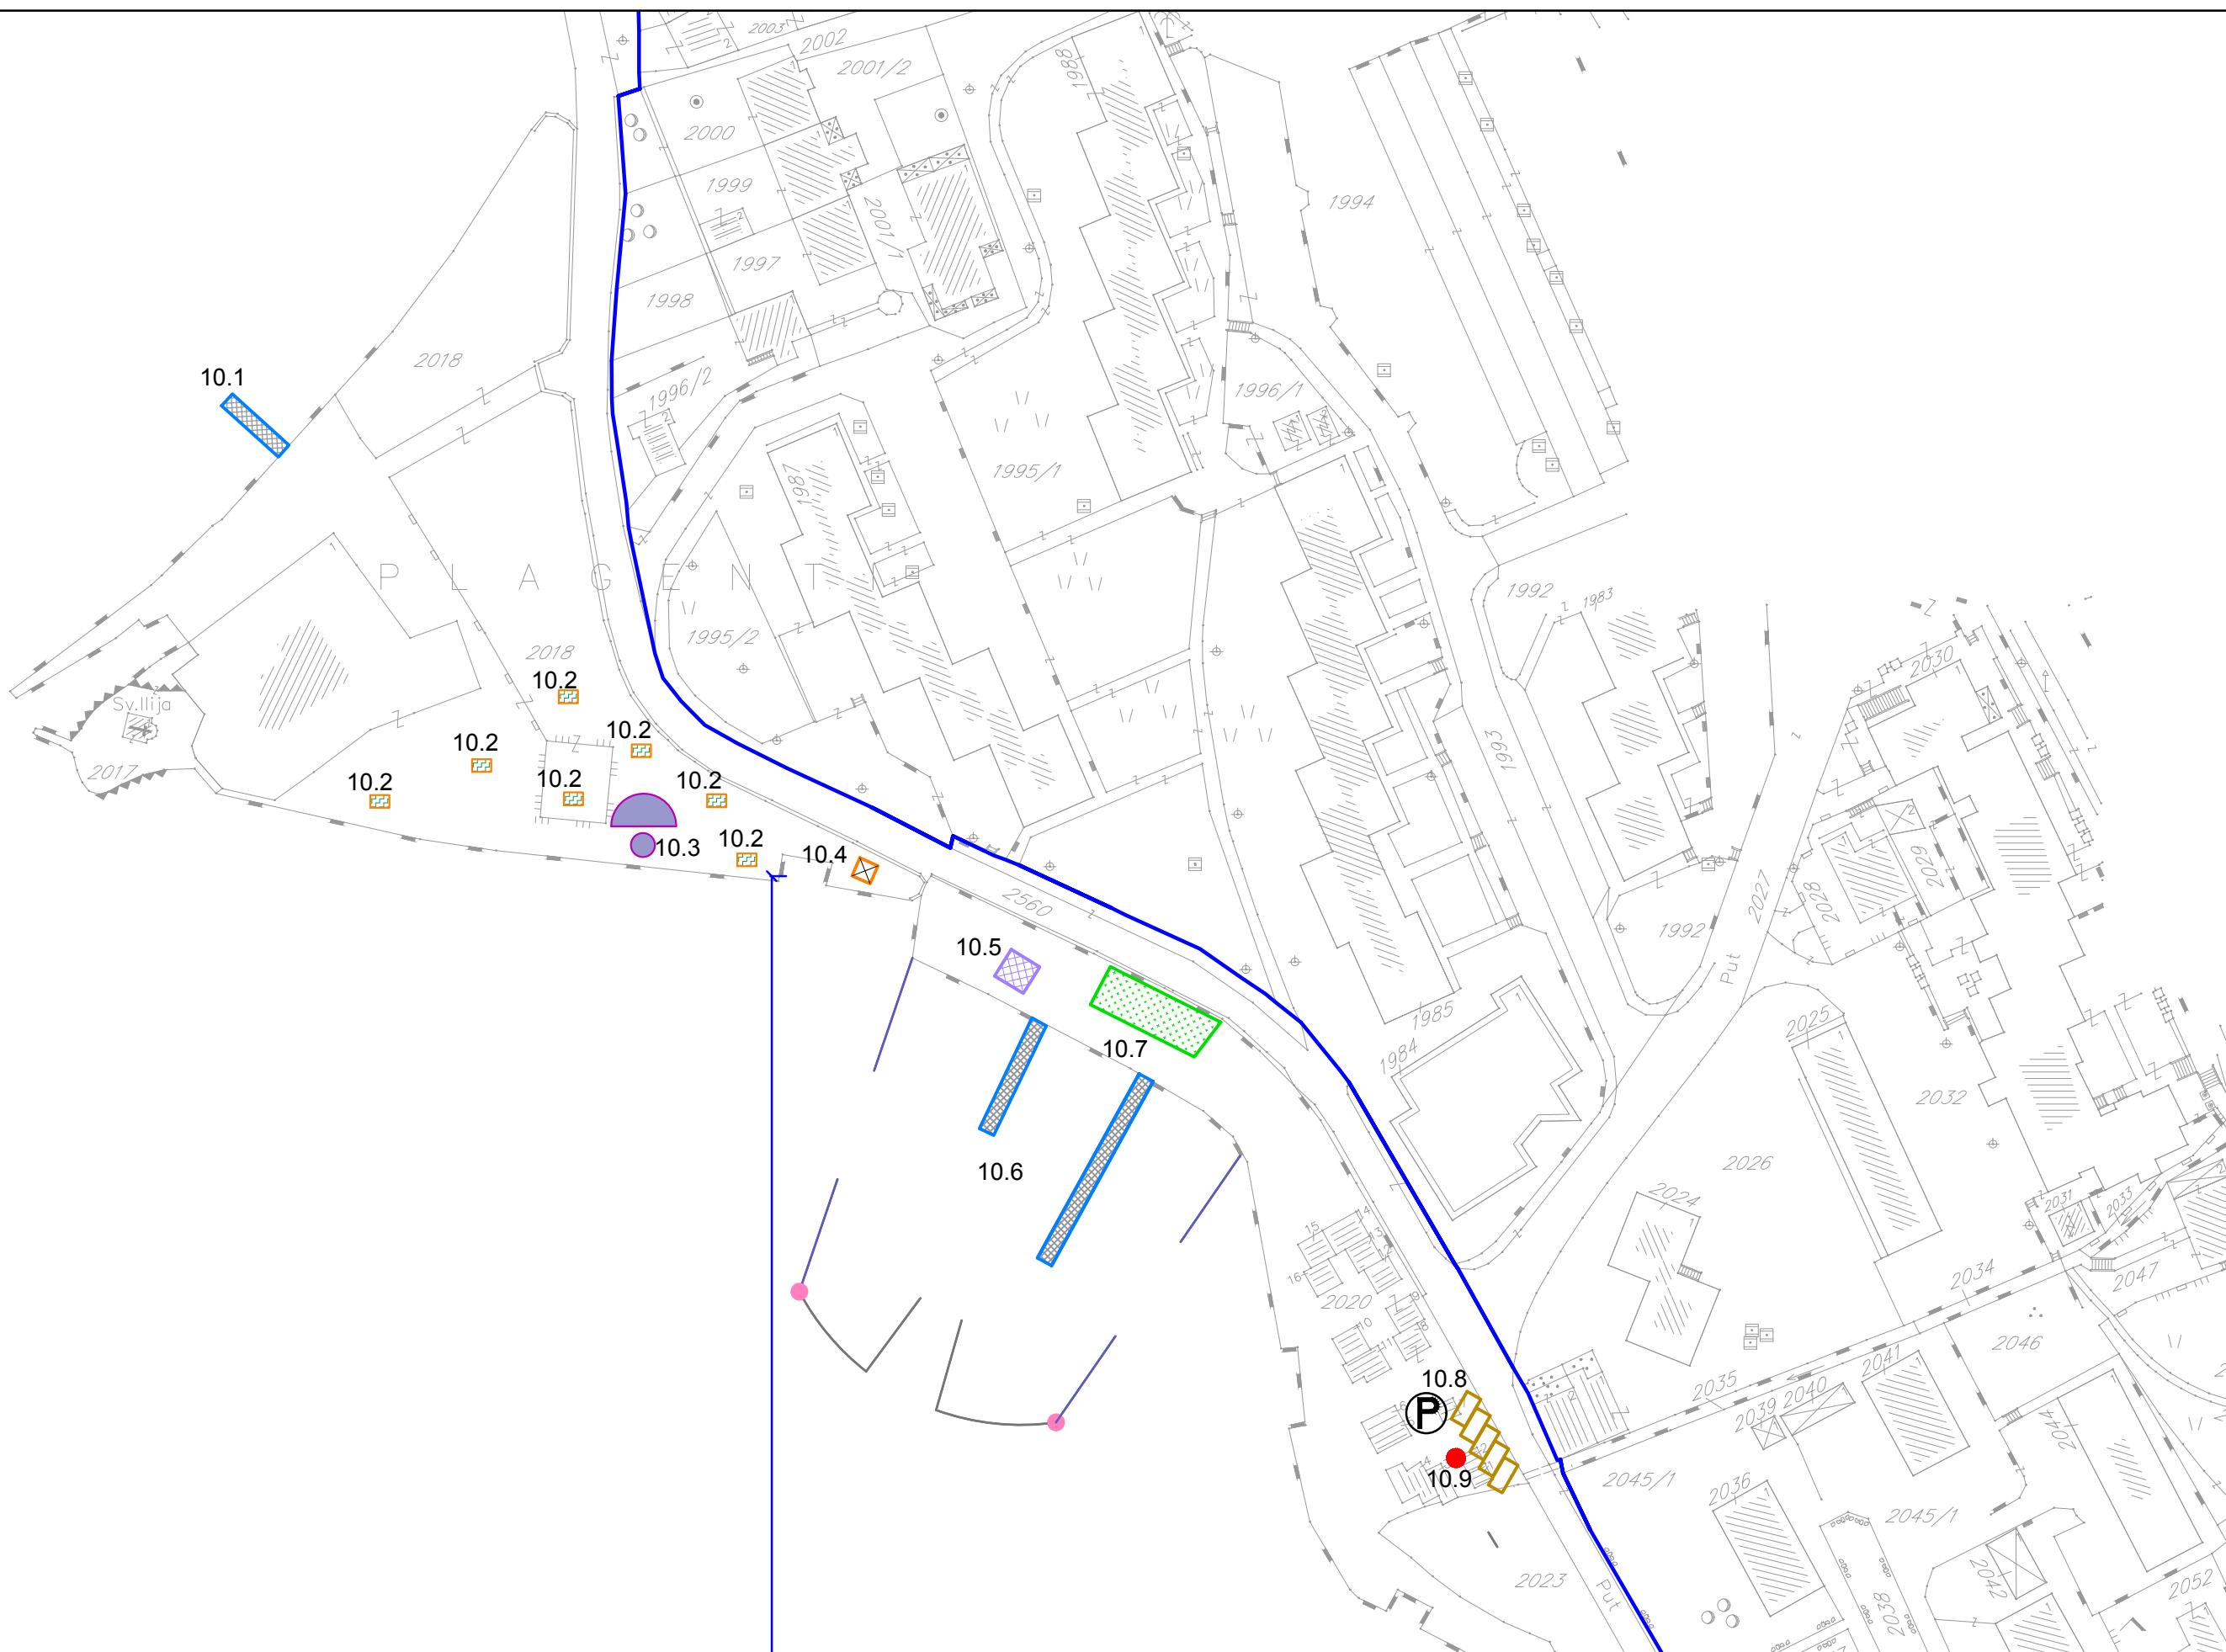

PROGRAM PRIVREMENIH OBJEKATA U ZONI MORSKOG DOBRA U OPŠTINI BUDVA ZA PERIOD 2019.-2023. GOD.


LOKACIJA 10 DOBROTA

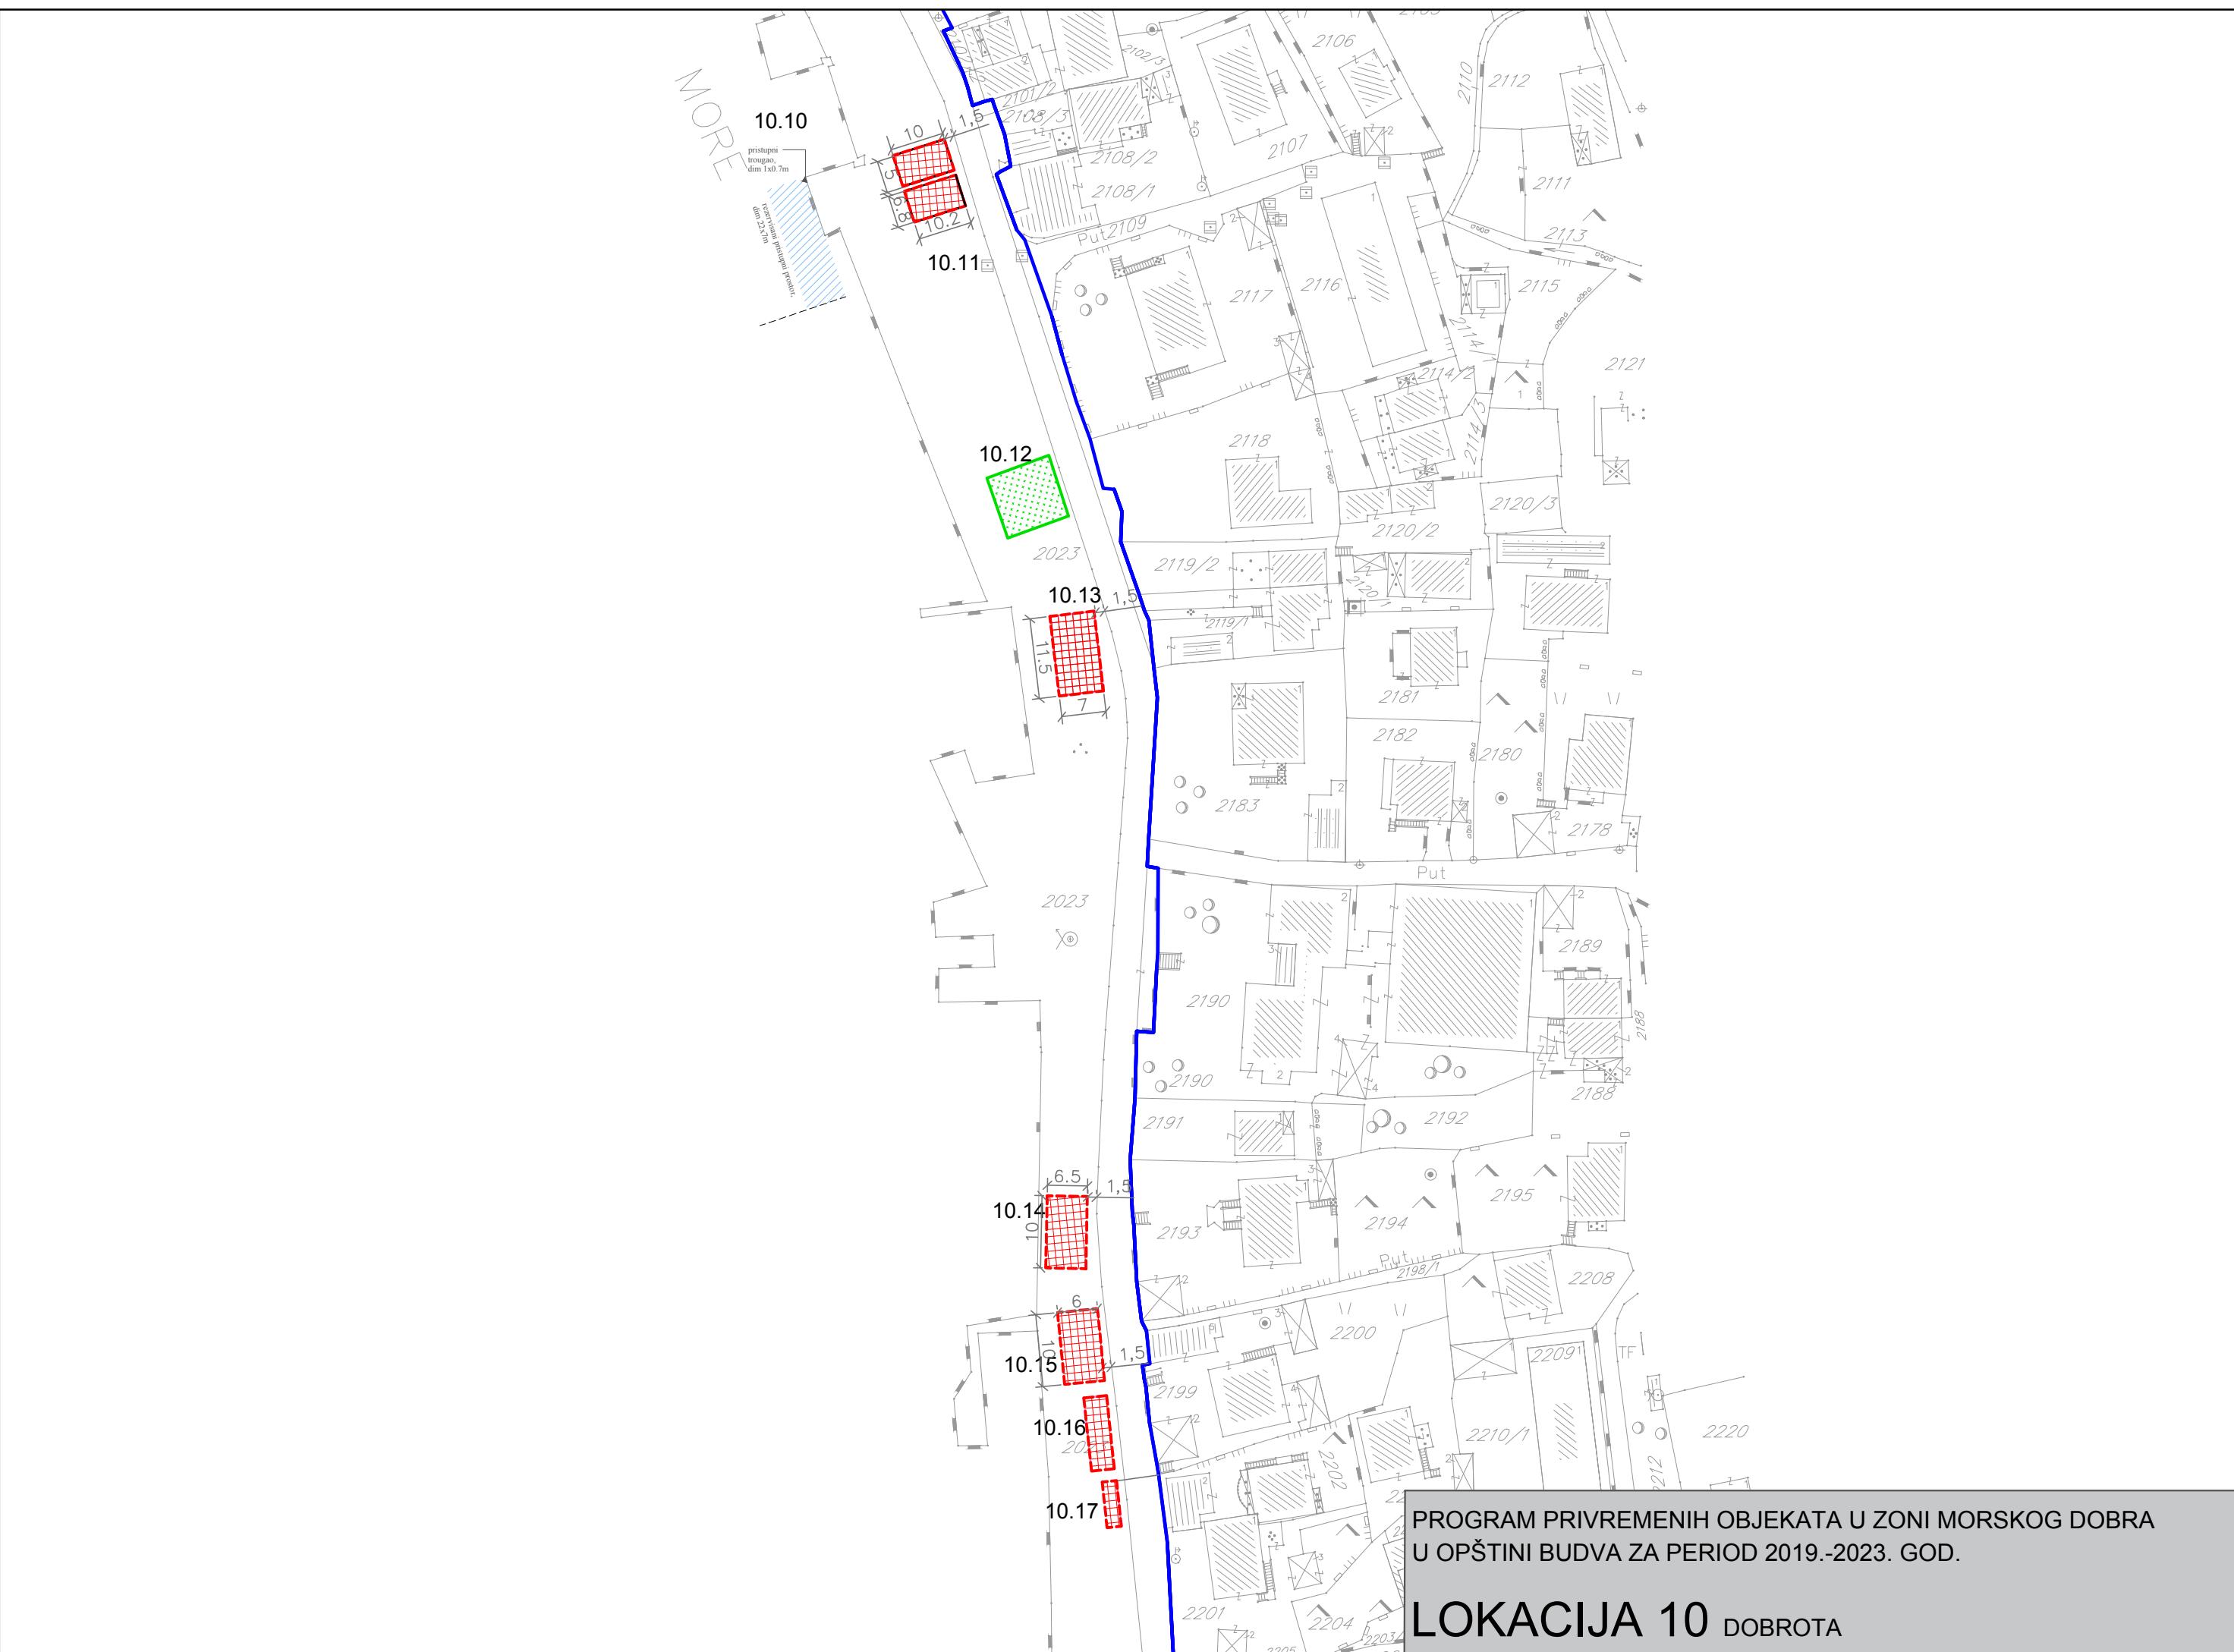


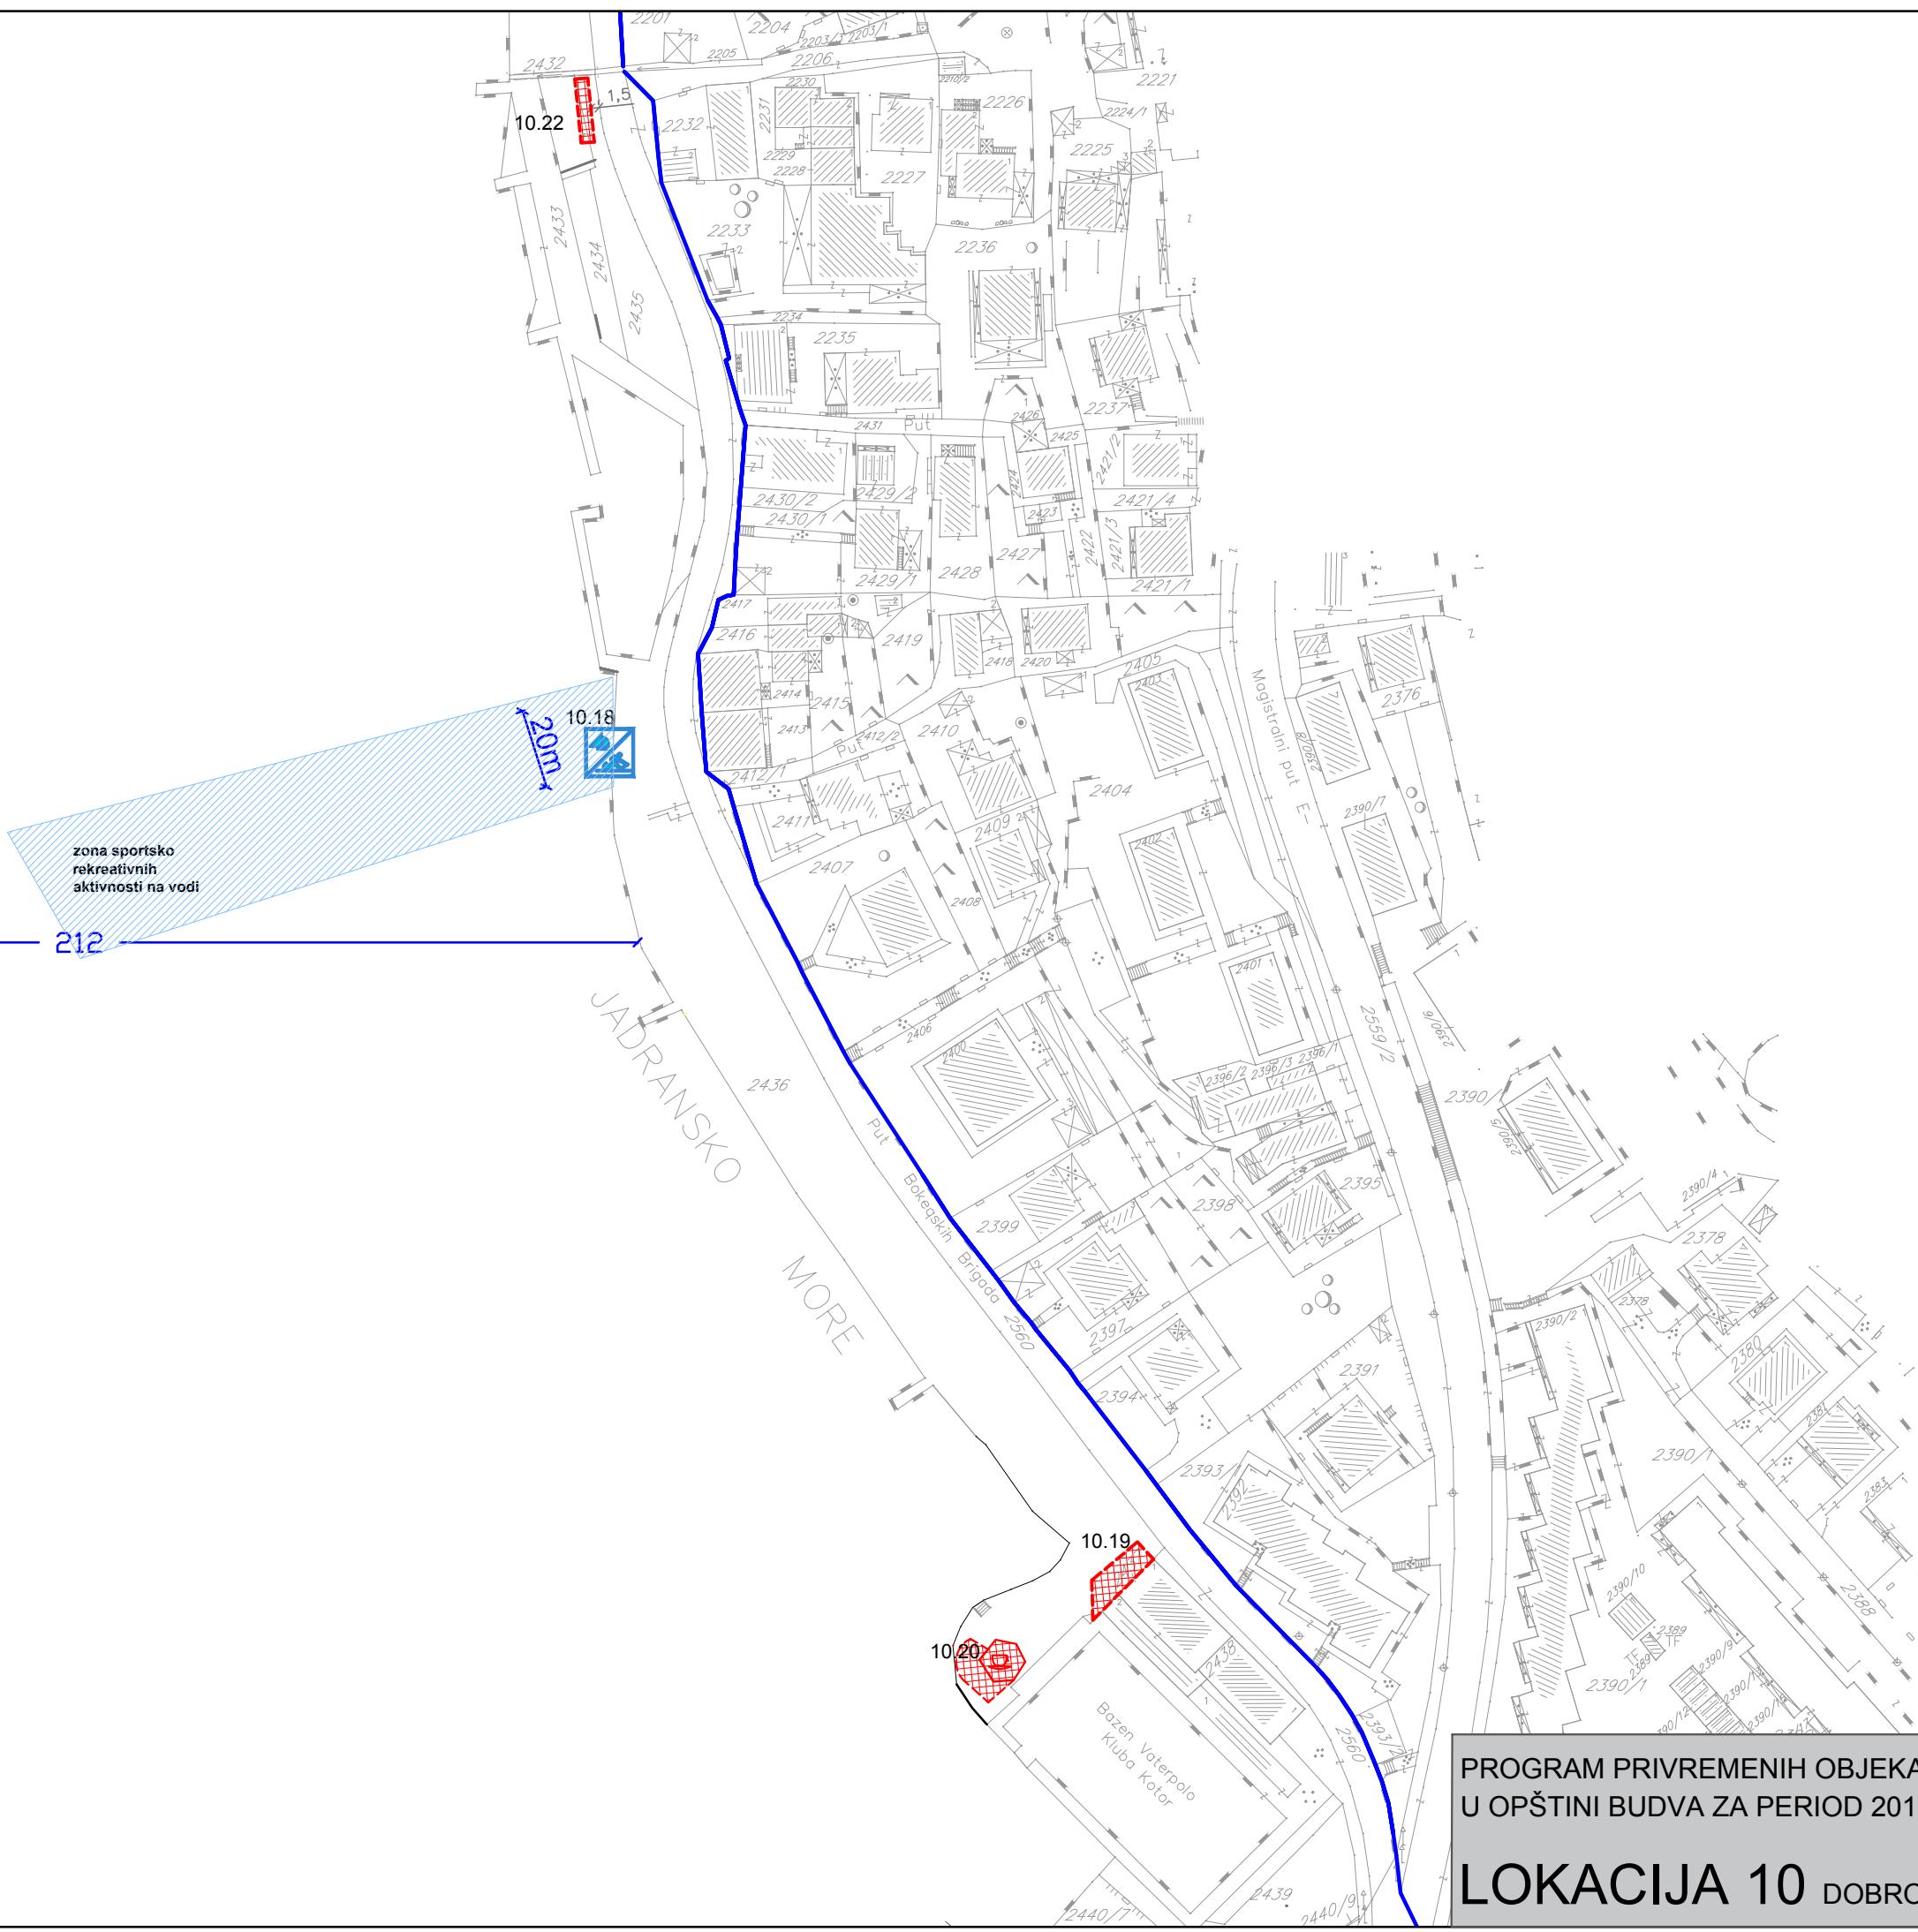



PROGRAM PRIVREMENIH OBJEKATA U ZONI MORSKOG DOBRA
U OPŠTINI BUDVA ZA PERIOD 2019.-2023. GOD.


LOKACIJA 10 DOBROTA

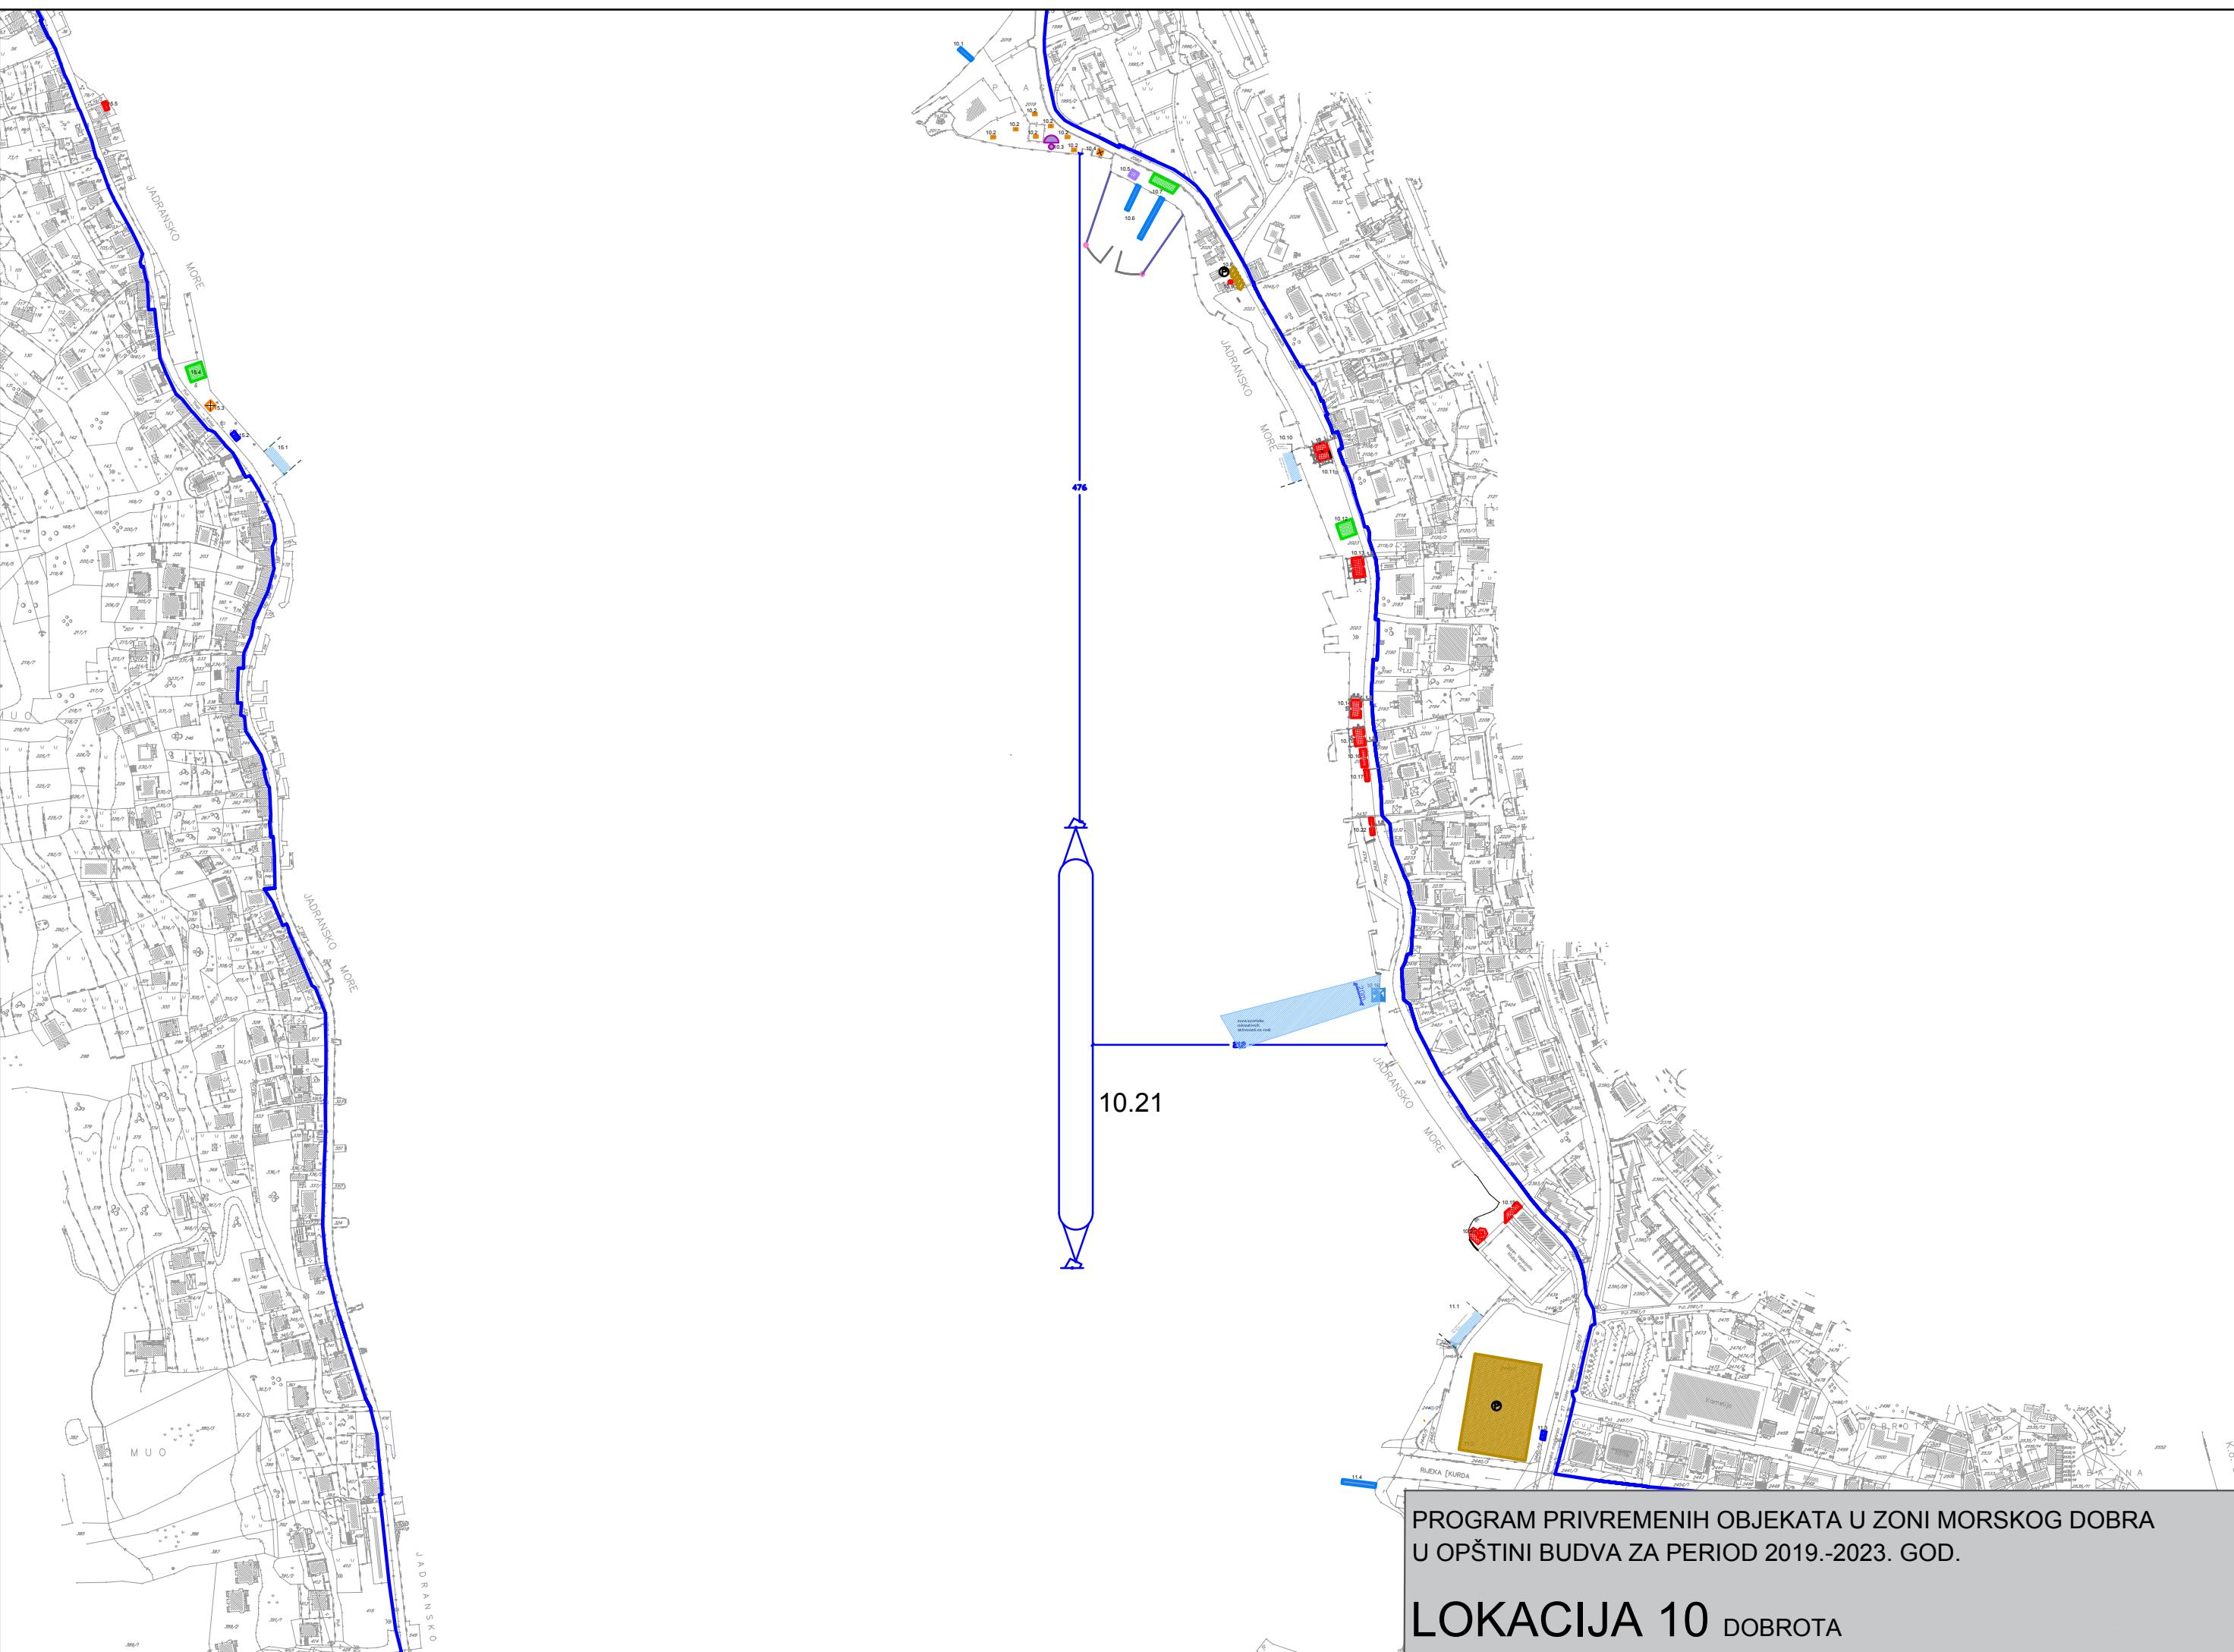

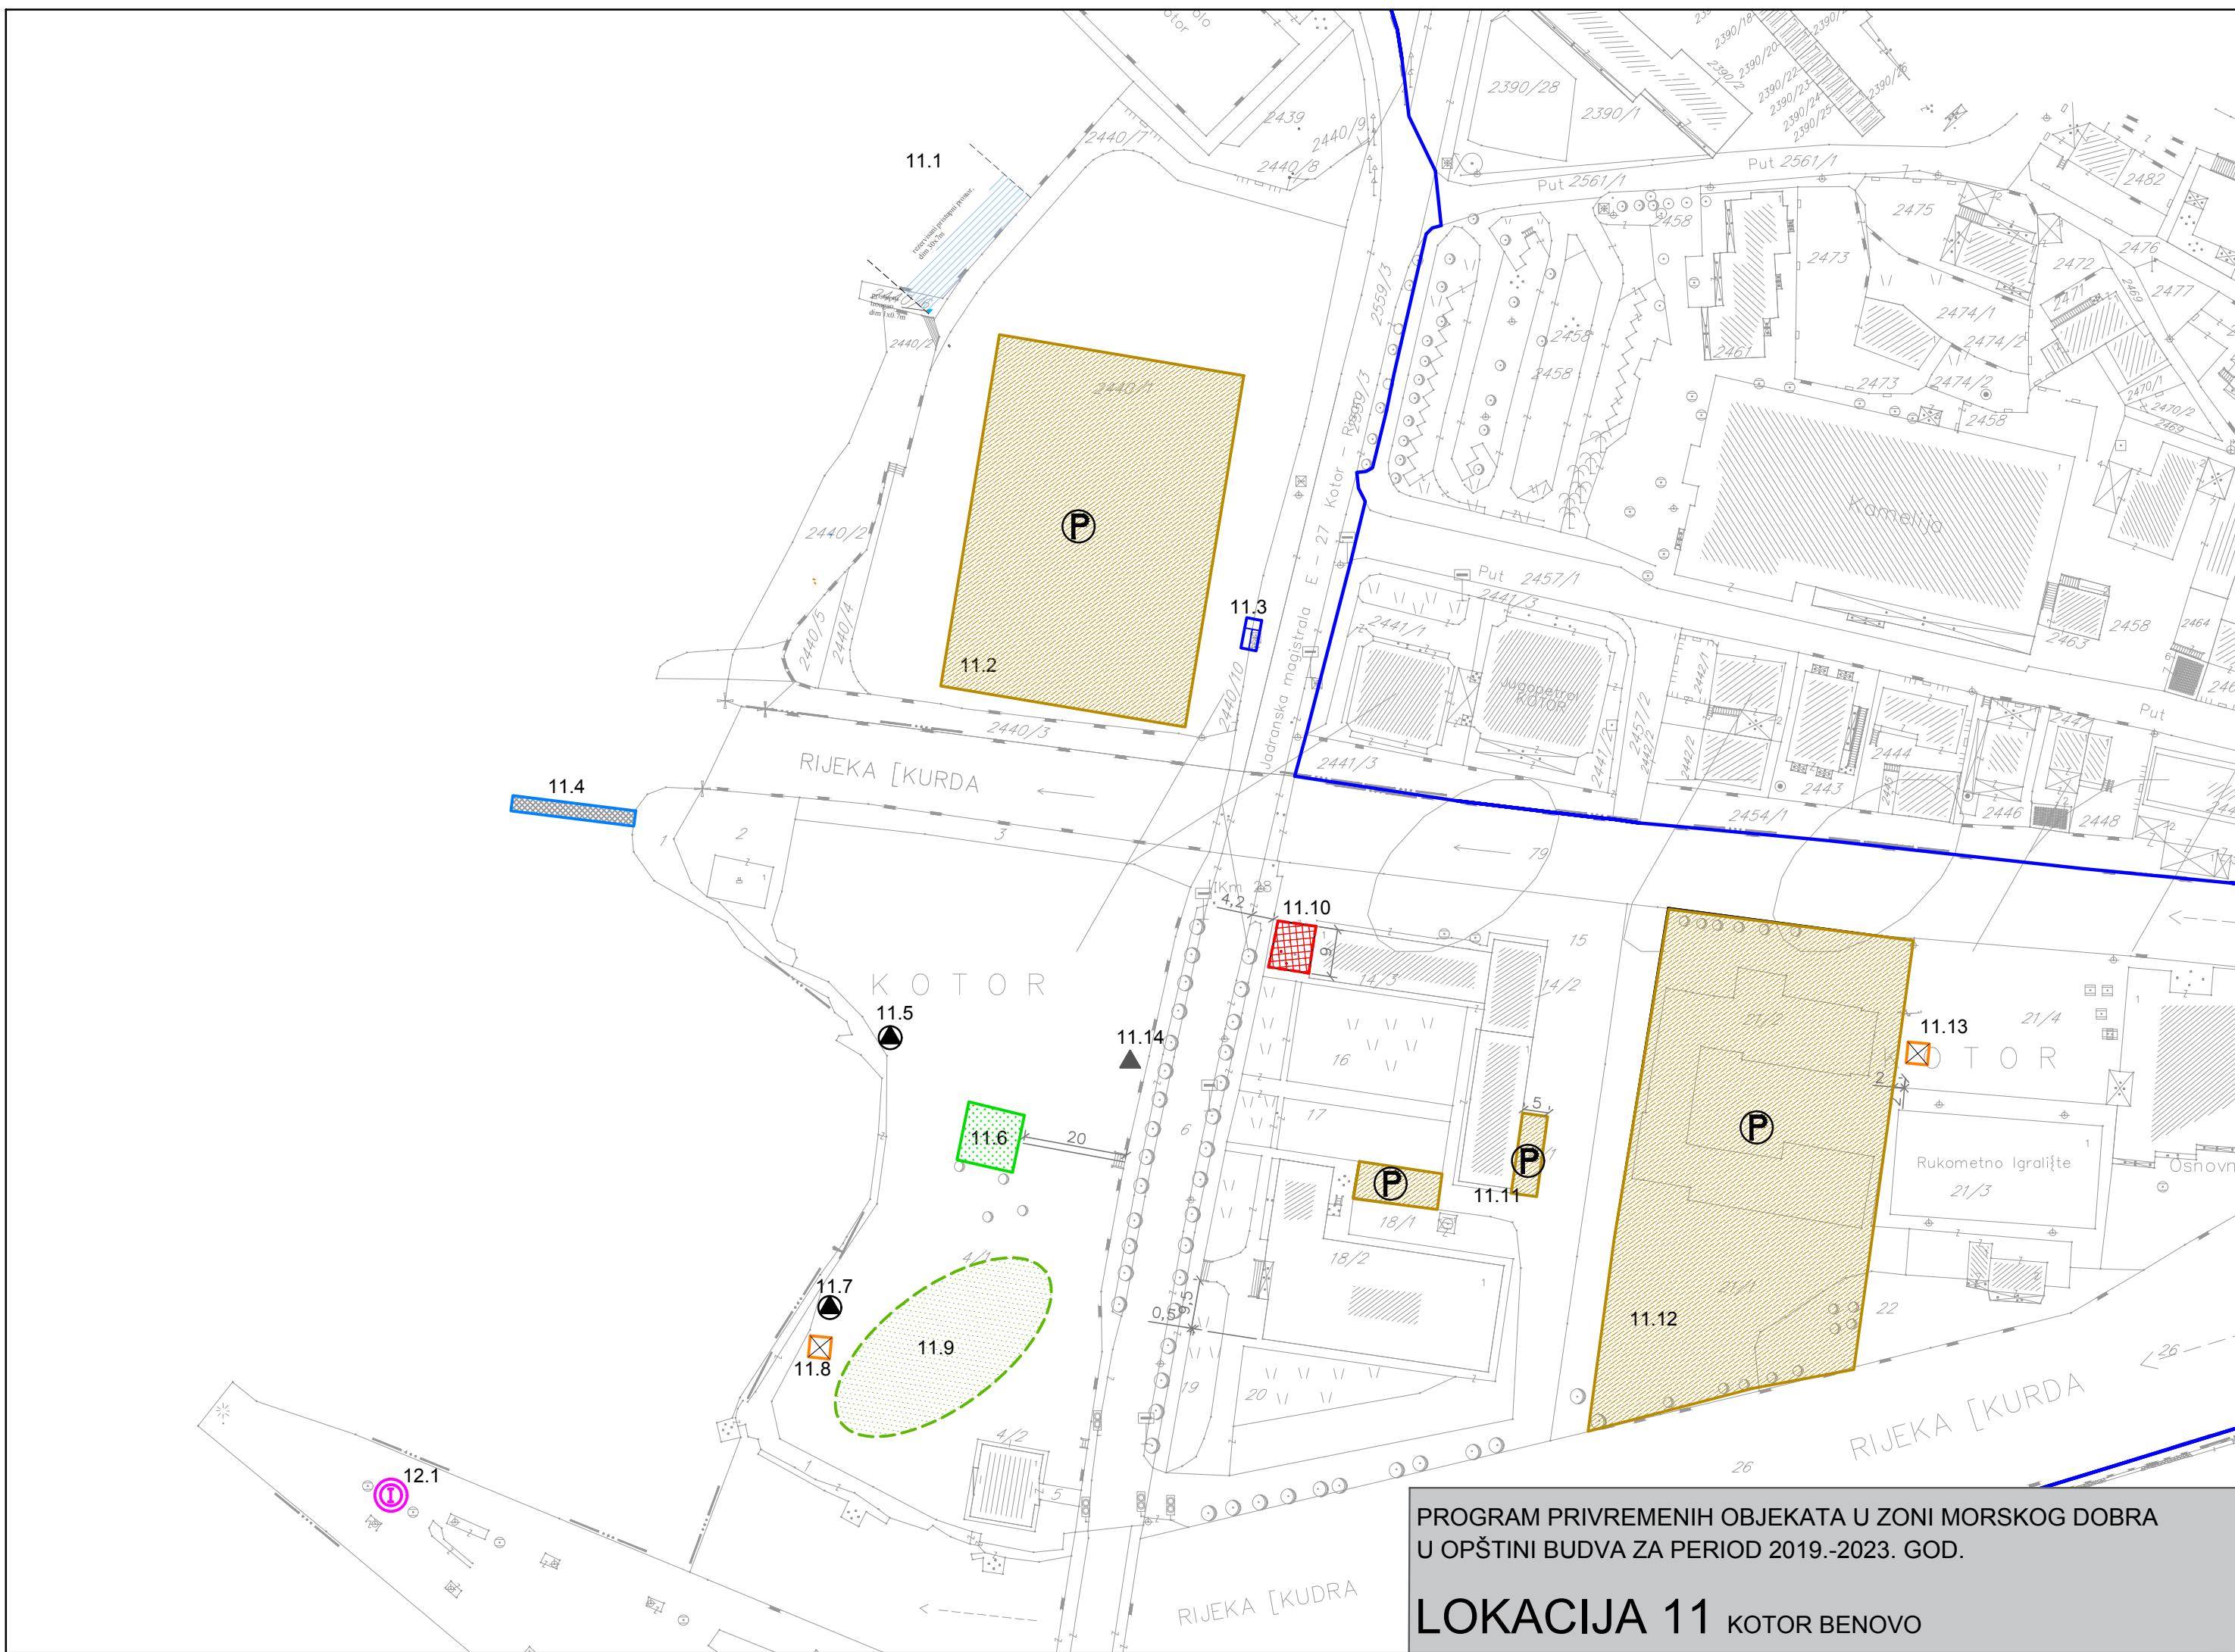

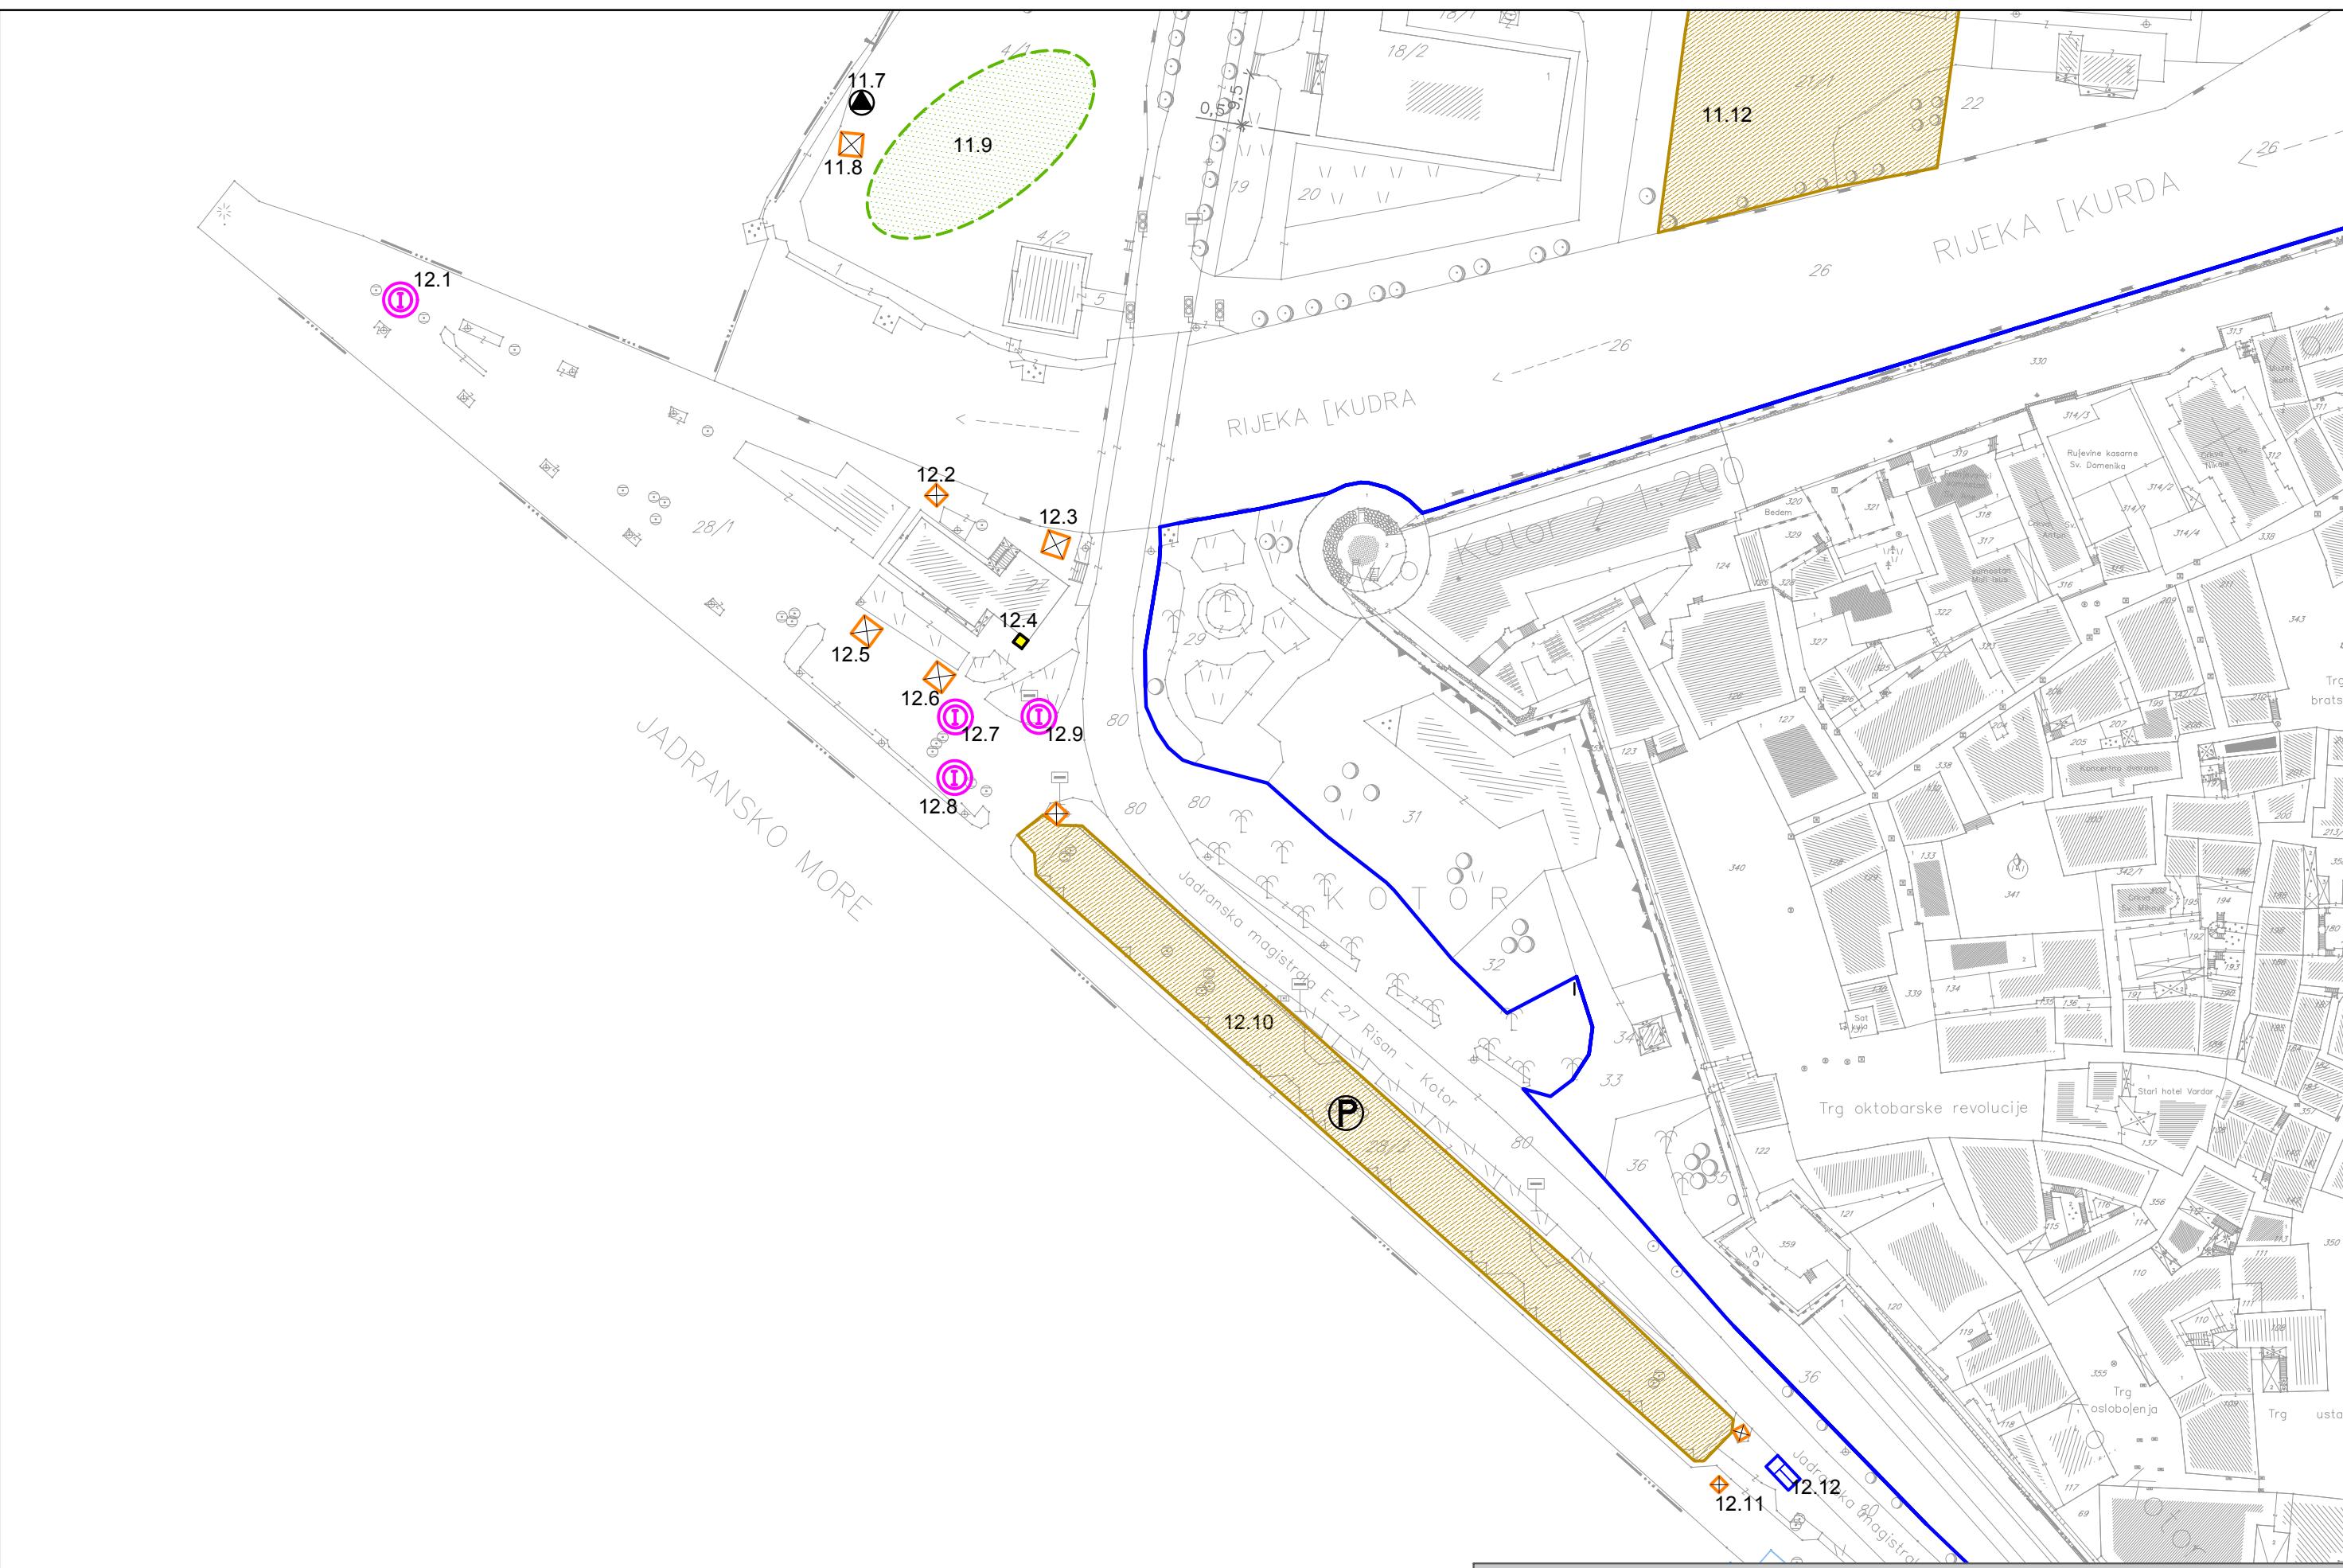

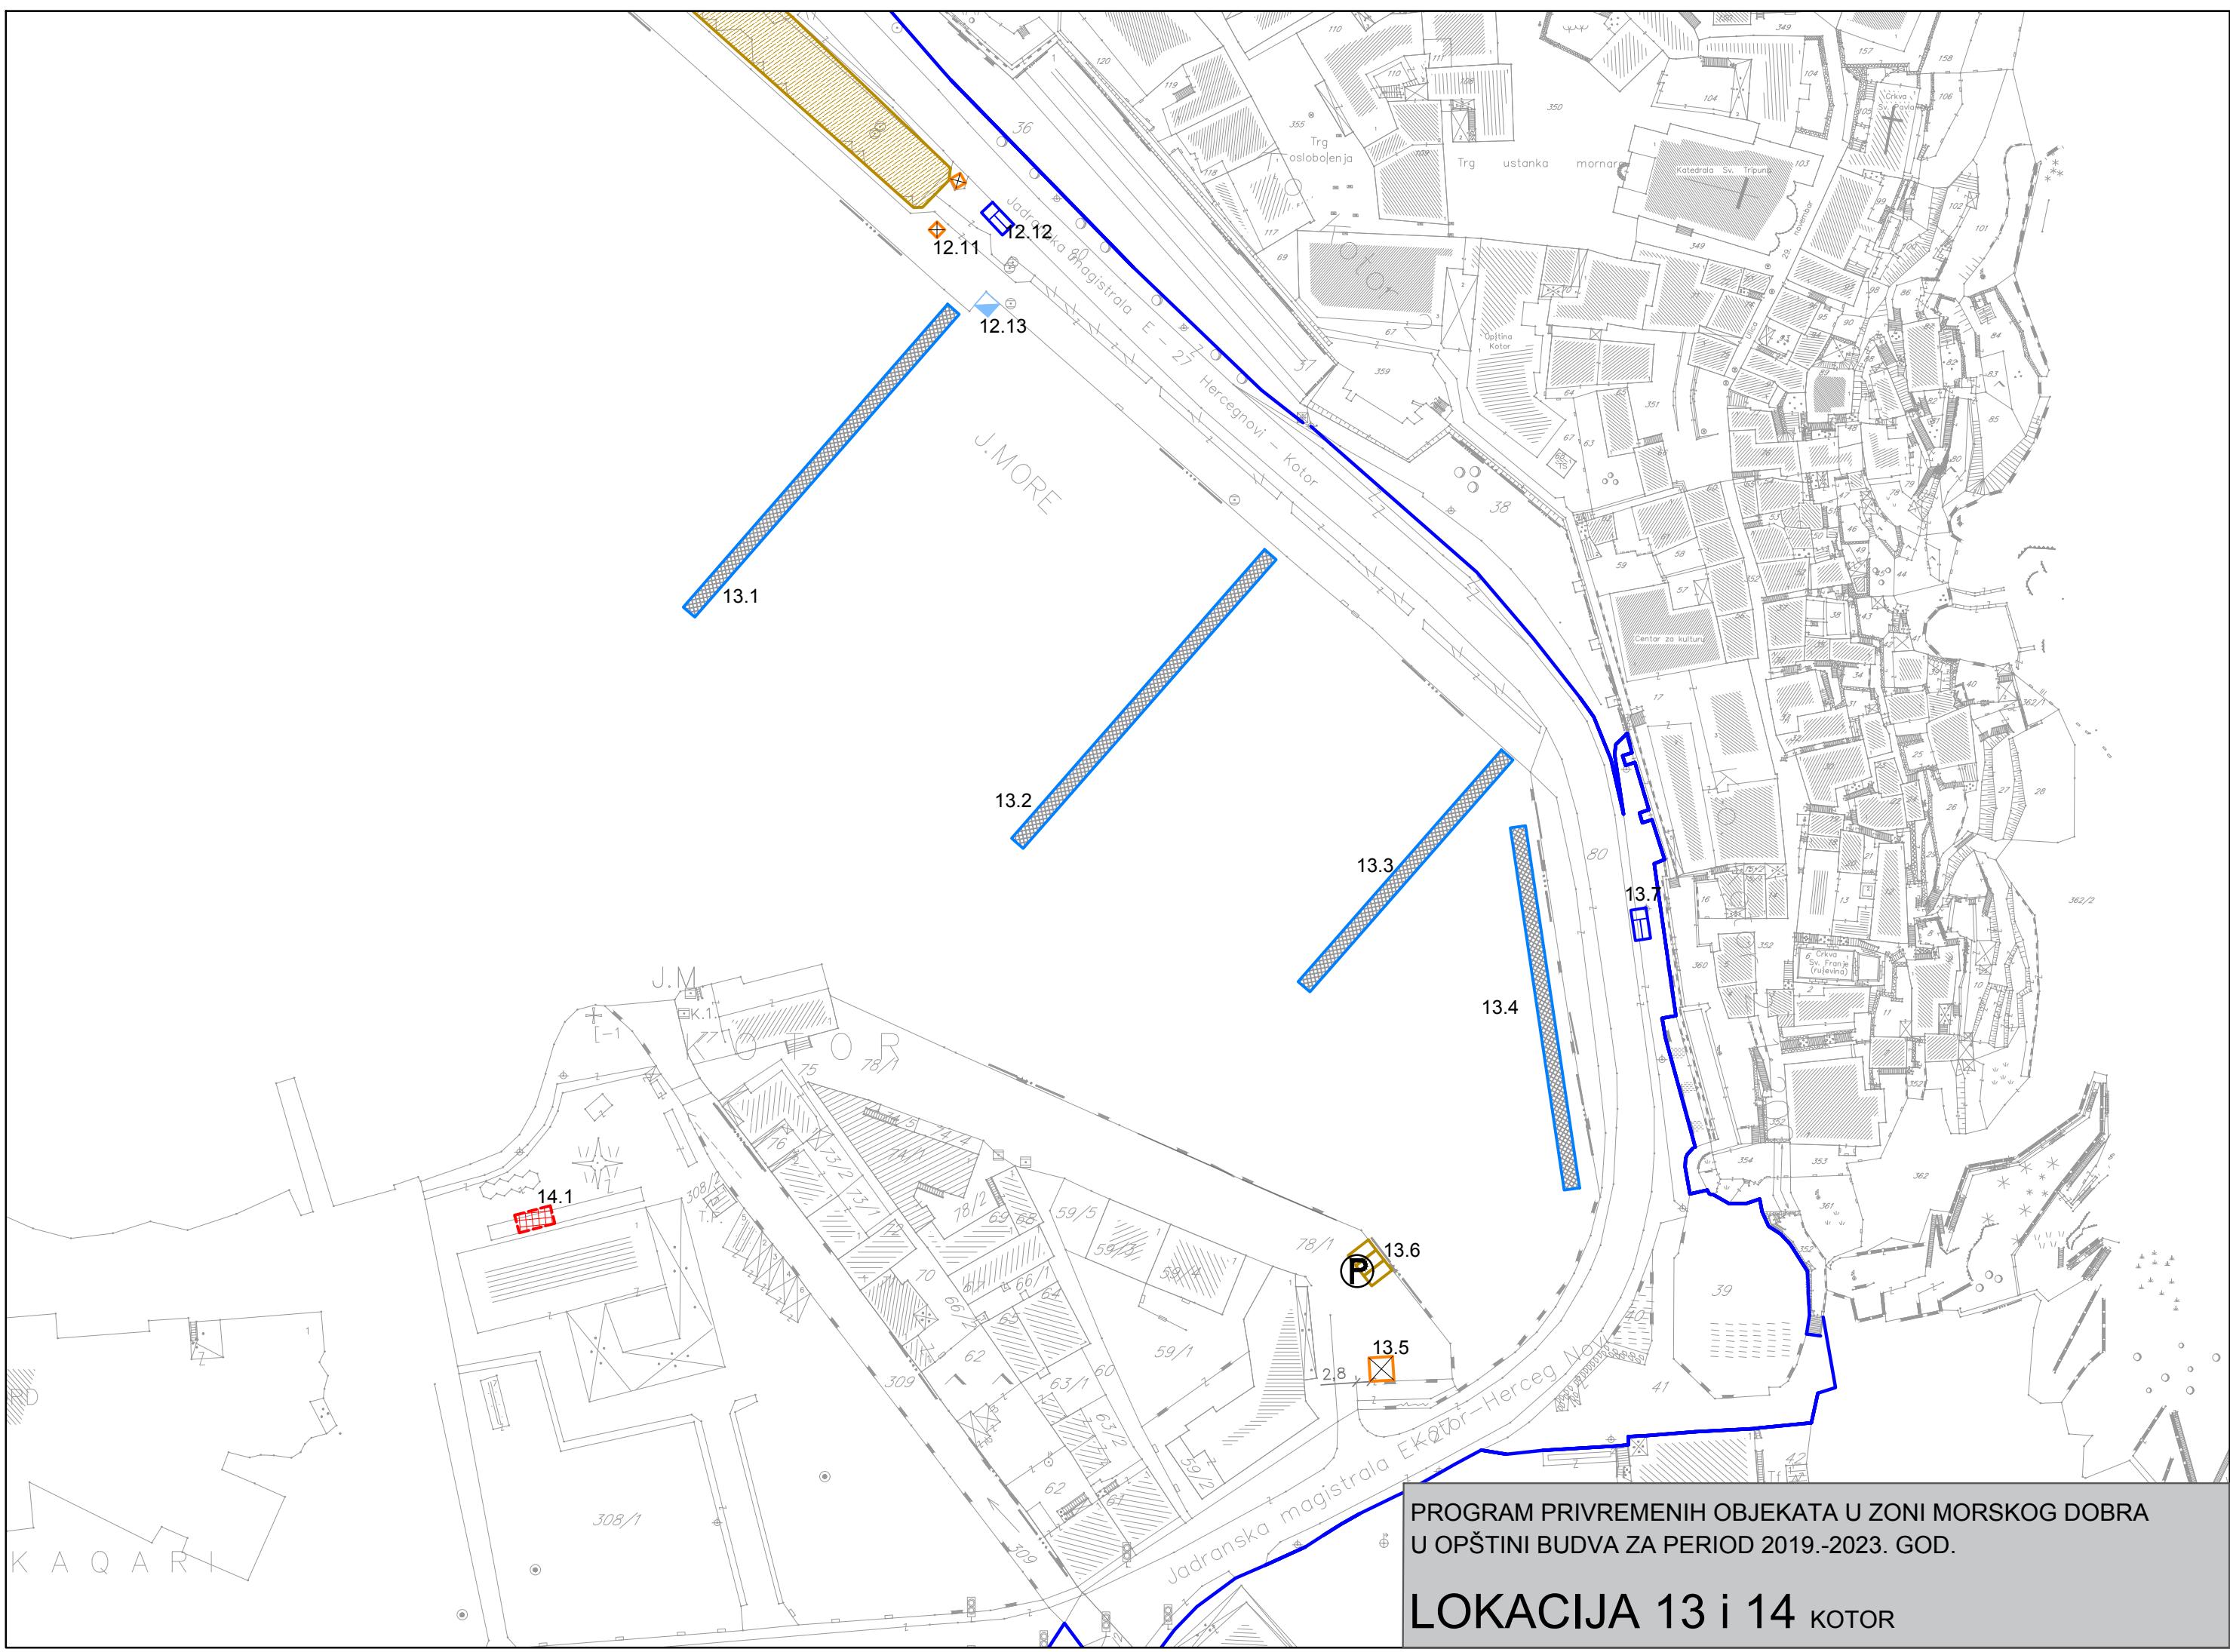


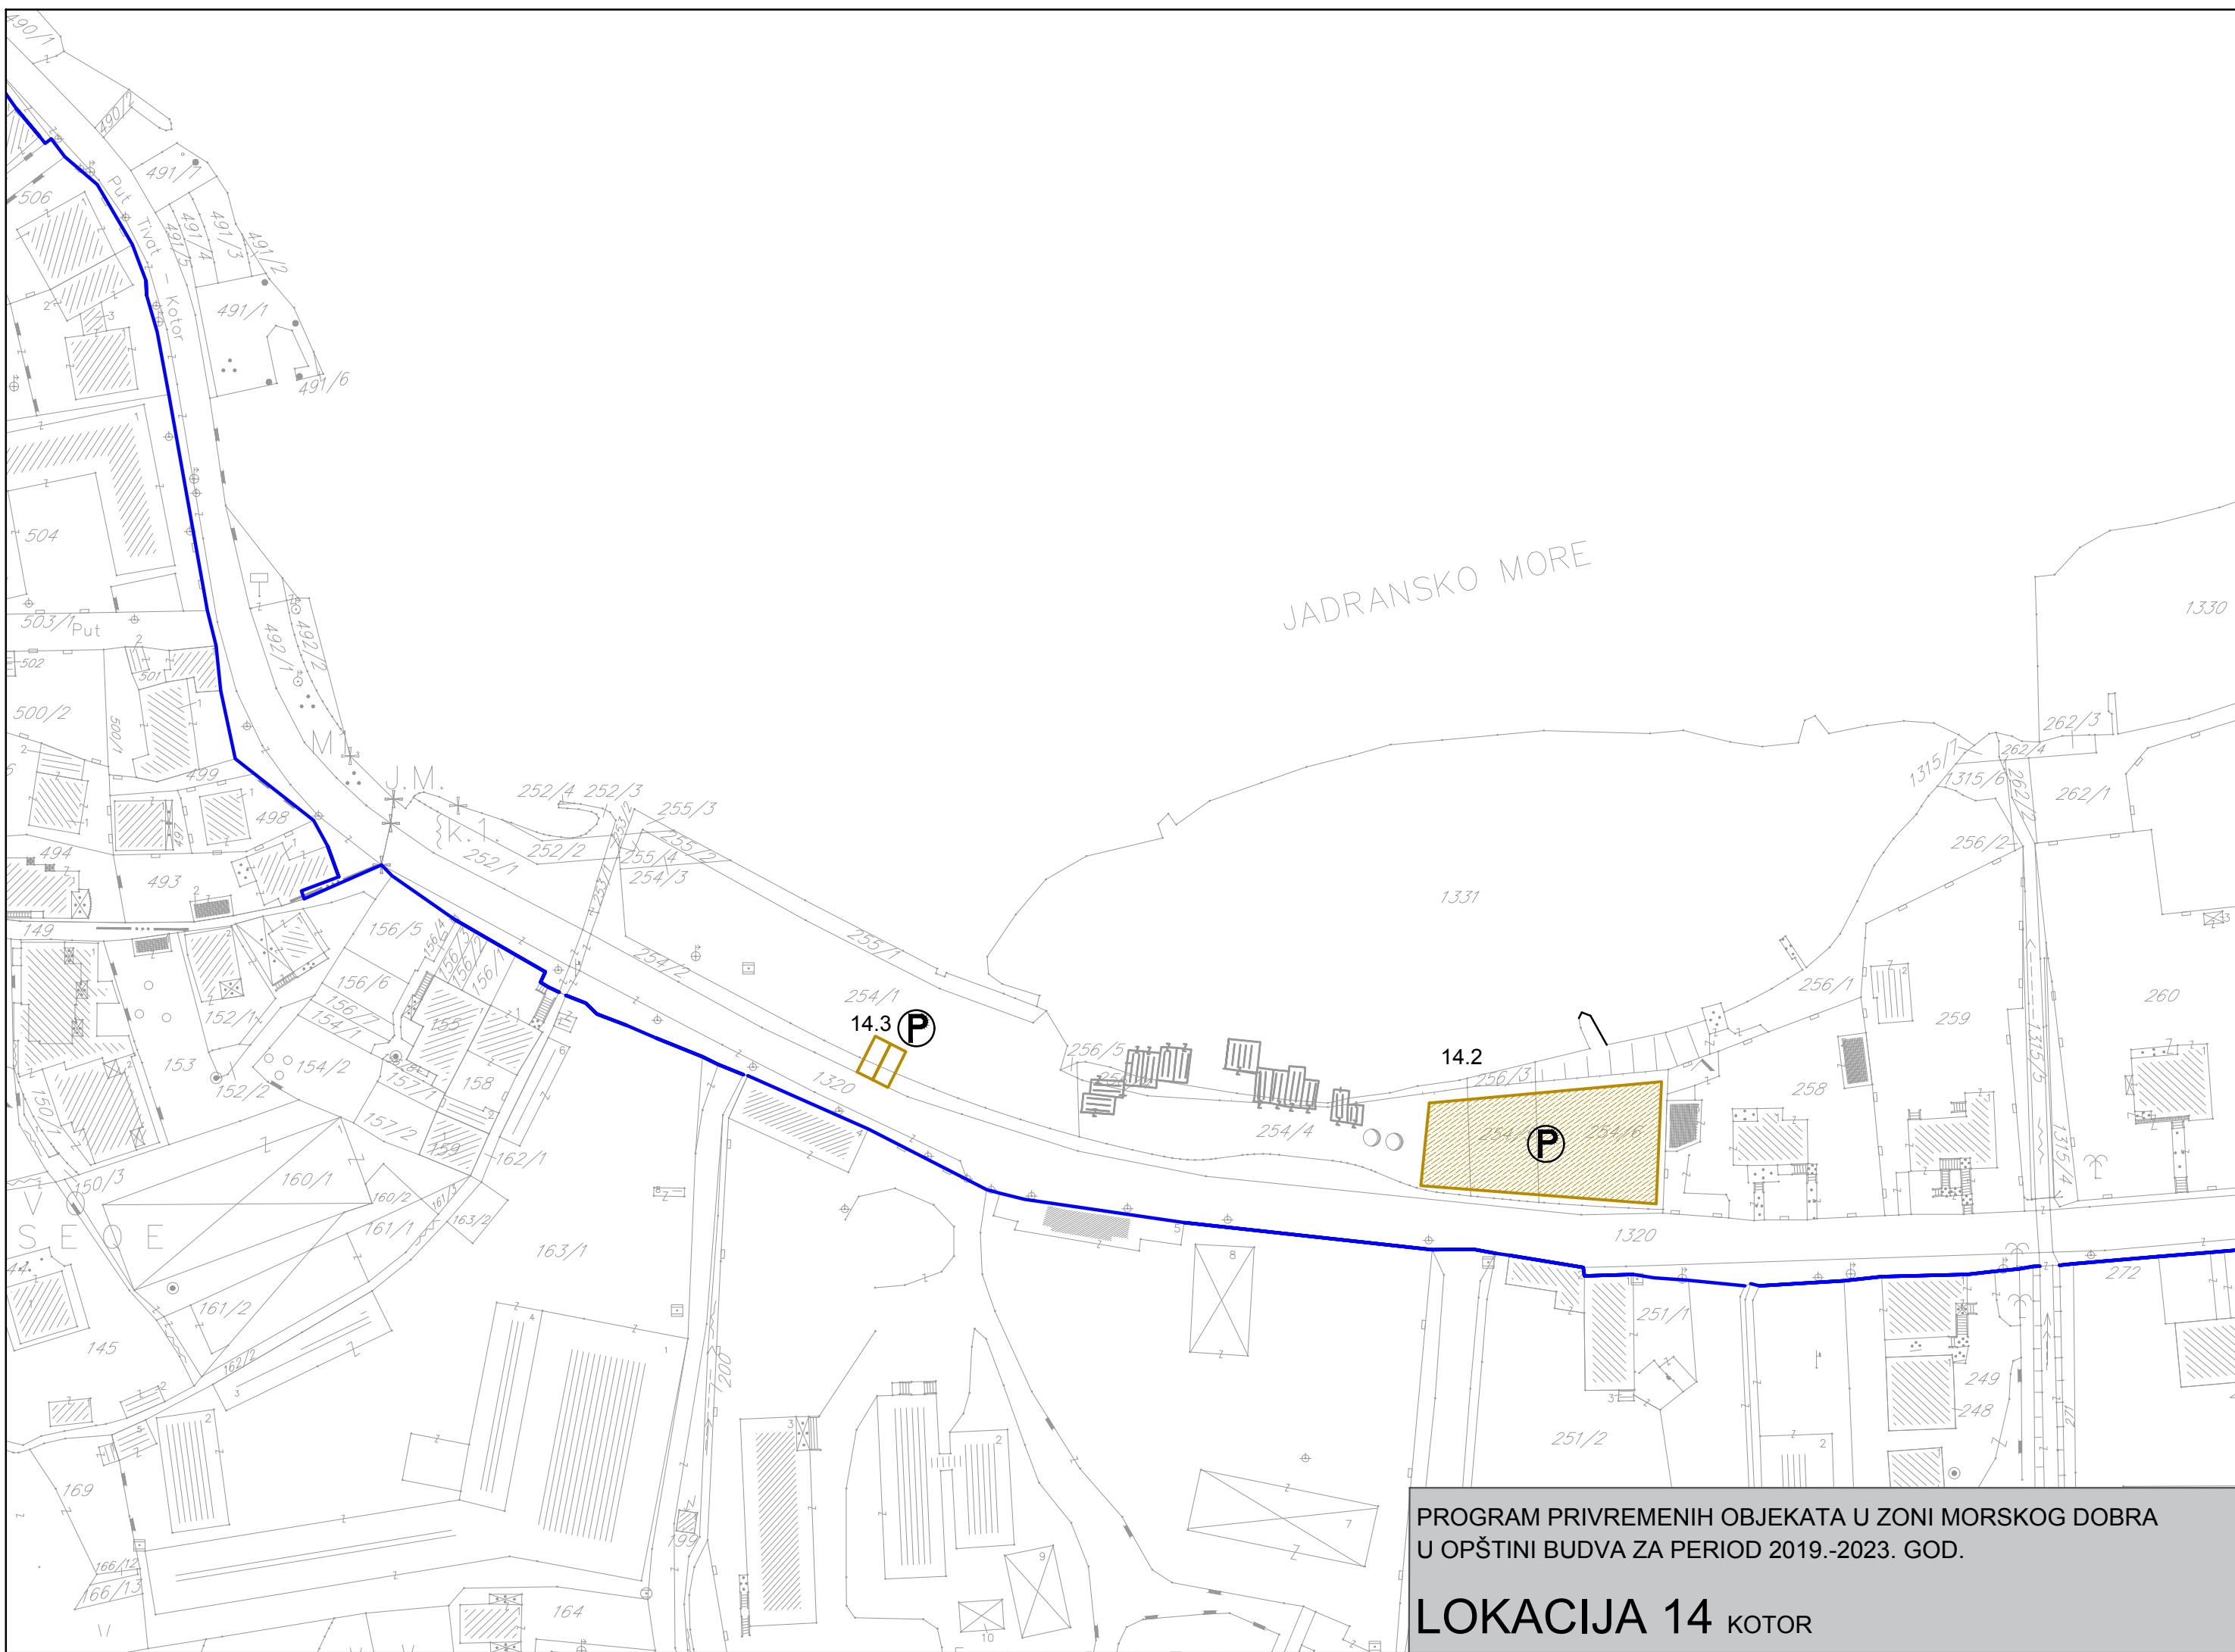



PROGRAM PRIVREMENIH OBJEKATA U ZONI MORSKOG DOBRA
U OPŠTINI BUDVA ZA PERIOD 2019.-2023. GOD.

LOKACIJA 15 MUO

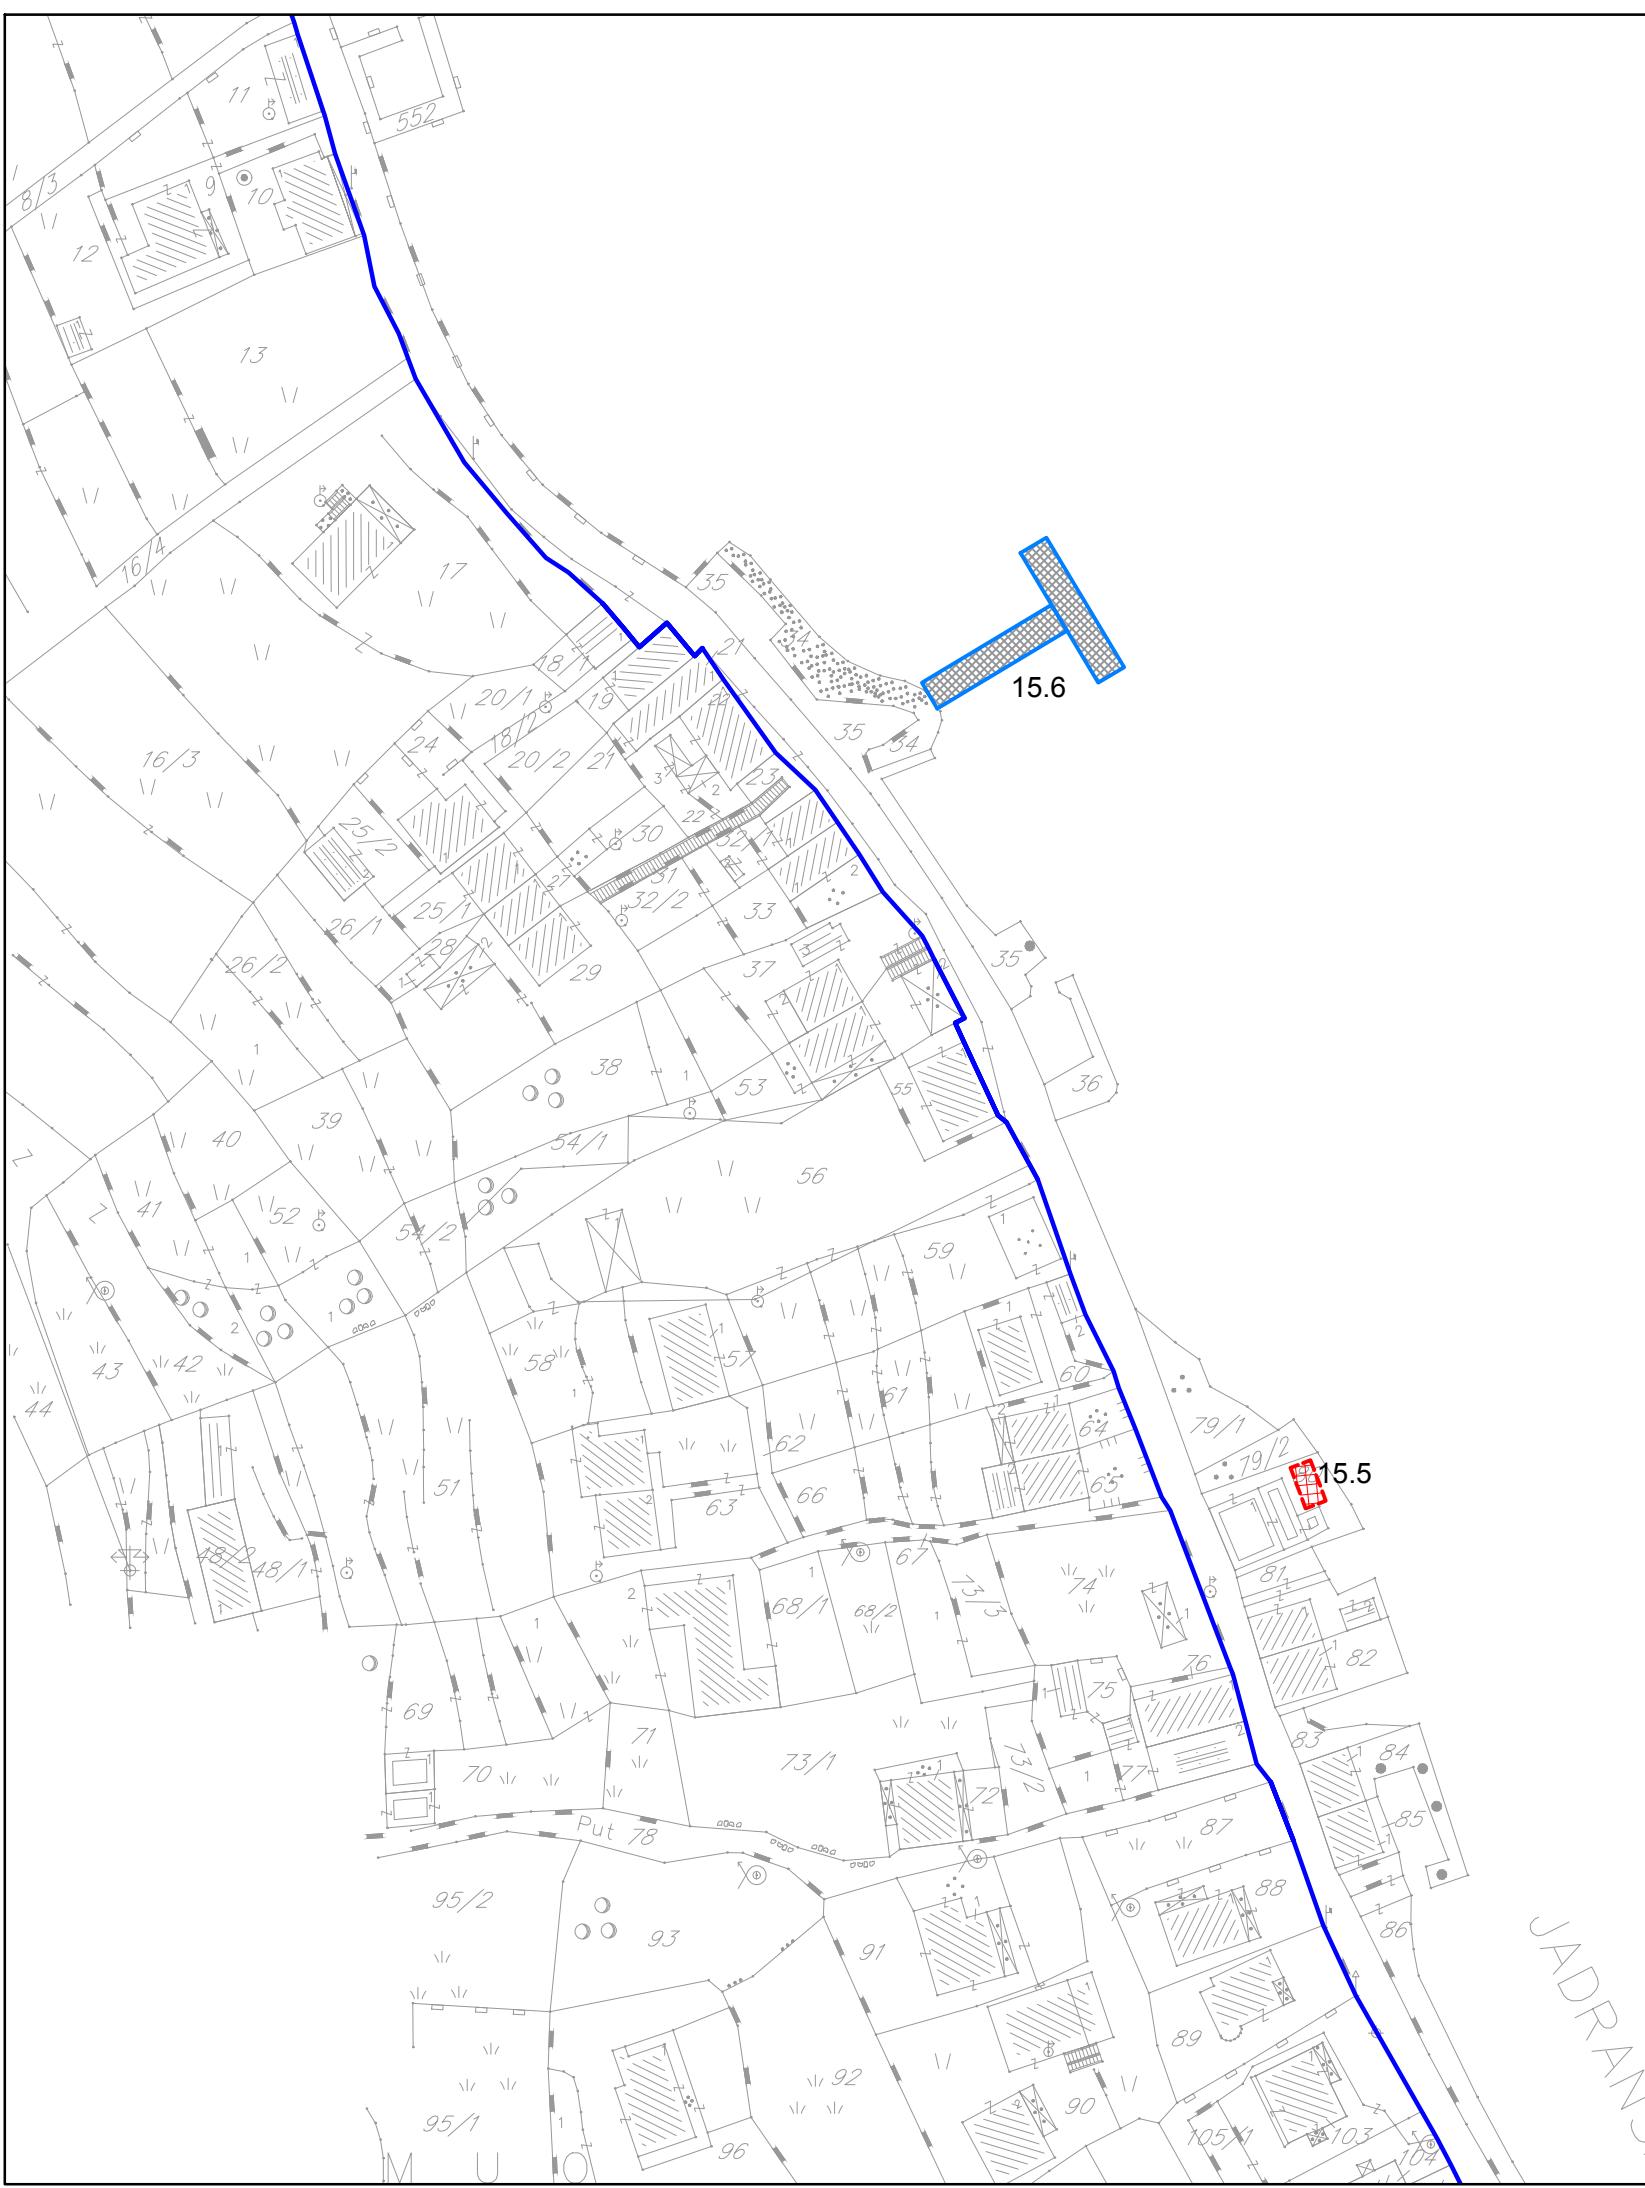


PROGRAM PRIVREMENIH OBJEKATA U ZONI MORSKOG DOBRA
U OPŠTINI BUDVA ZA PERIOD 2019.-2023. GOD.

LOKACIJA 15 MUO




PROGRAM PRIVREMENIH OBJEKATA U ZONI MORSKOG DOBRA
U OPŠTINI BUDVA ZA PERIOD 2019.-2023. GOD.

LOKACIJA 15 MUO

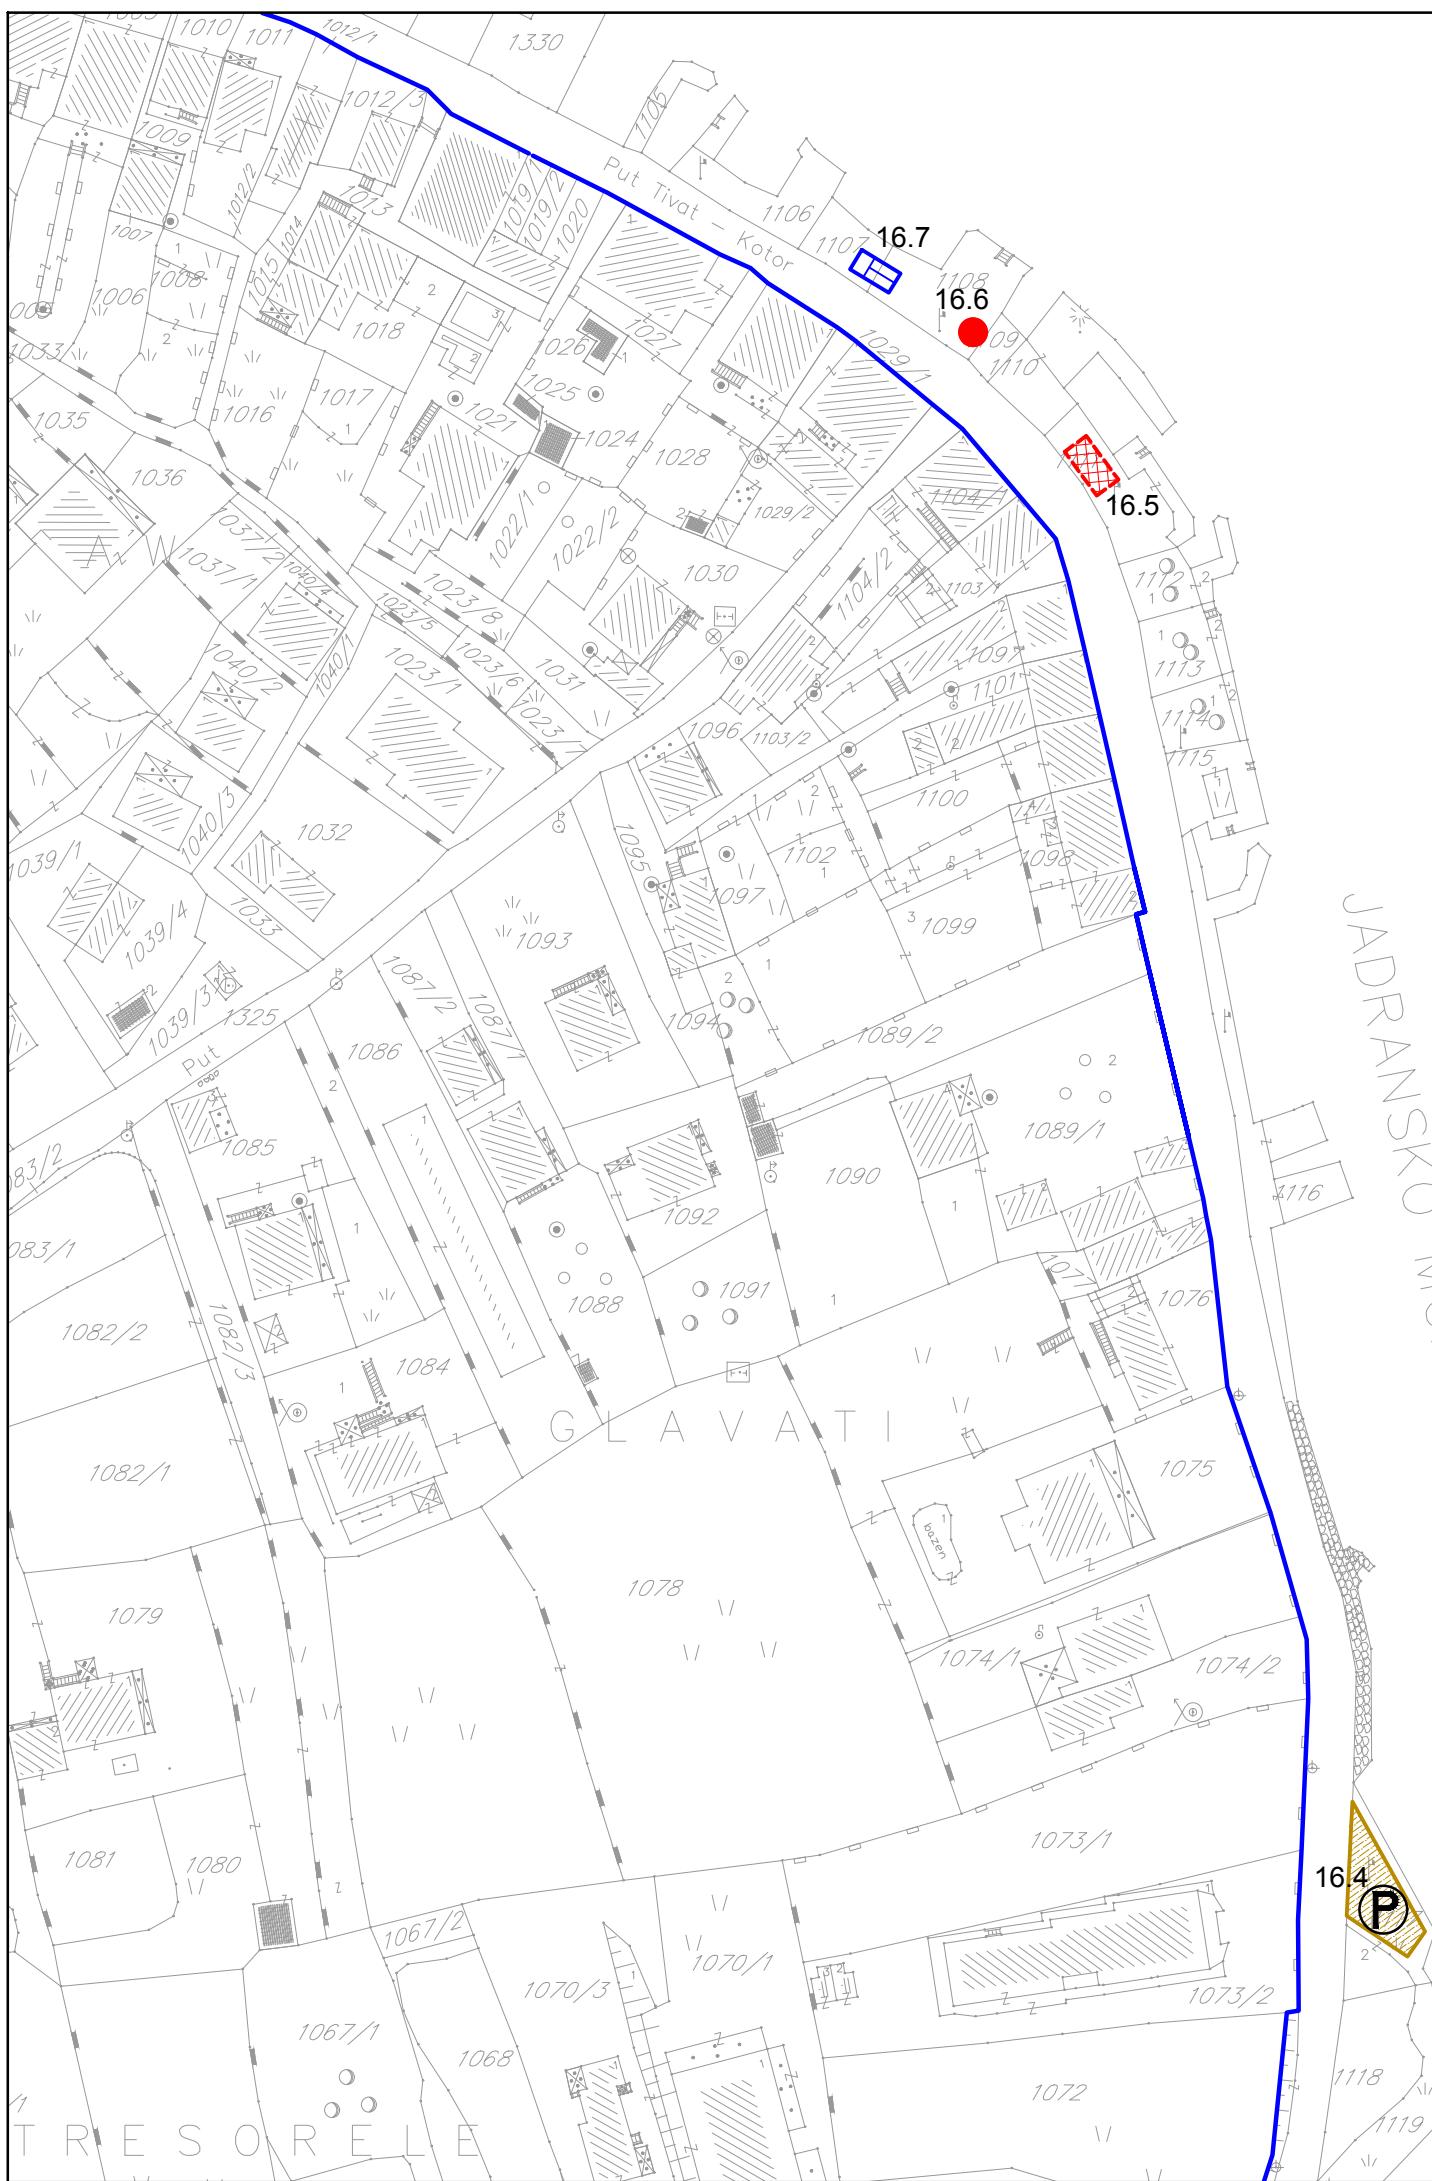

PROGRAM PRIVREMENIH OBJEKATA U ZONI MORSKOG DOBRA U OPŠTINI BUDVA ZA PERIOD 2019.-2023. GOD.


LOKACIJA 16 PRČANJ

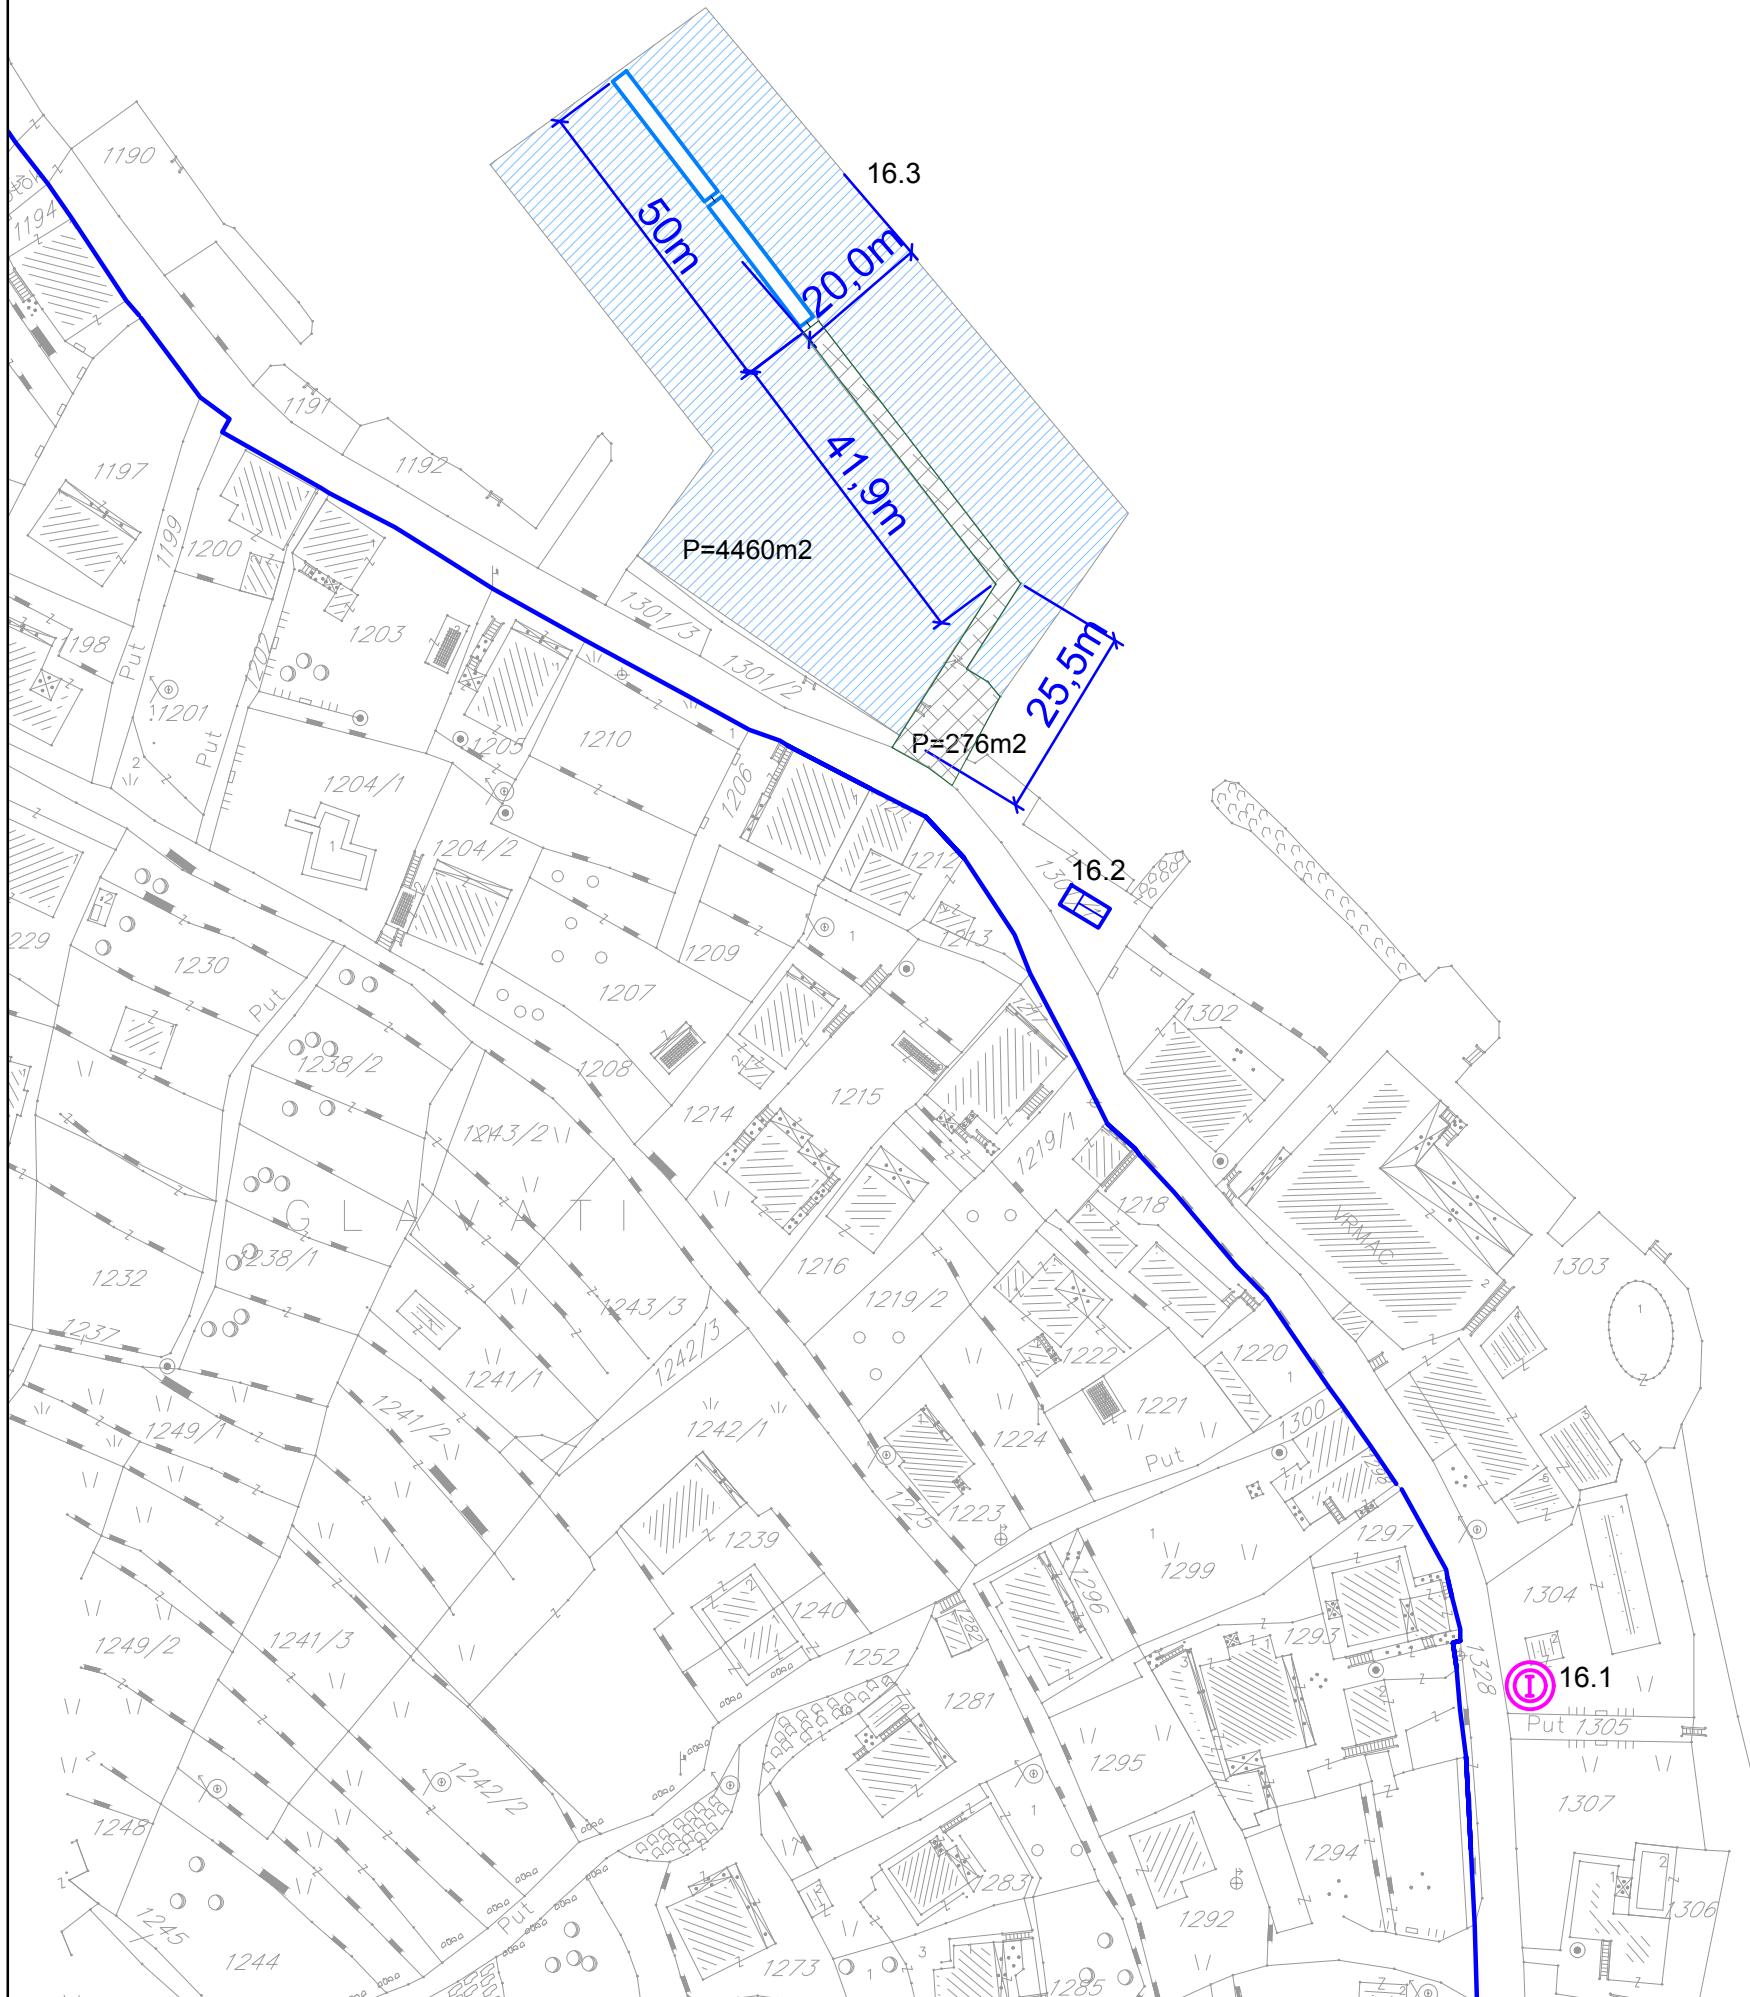

PROGRAM PRIVREMENIH OBJEKATA U ZONI MORSKOG DOBRA U OPŠTINI BUDVA ZA PERIOD 2019.-2023. GOD.

LOKACIJA 16 PRČANJ



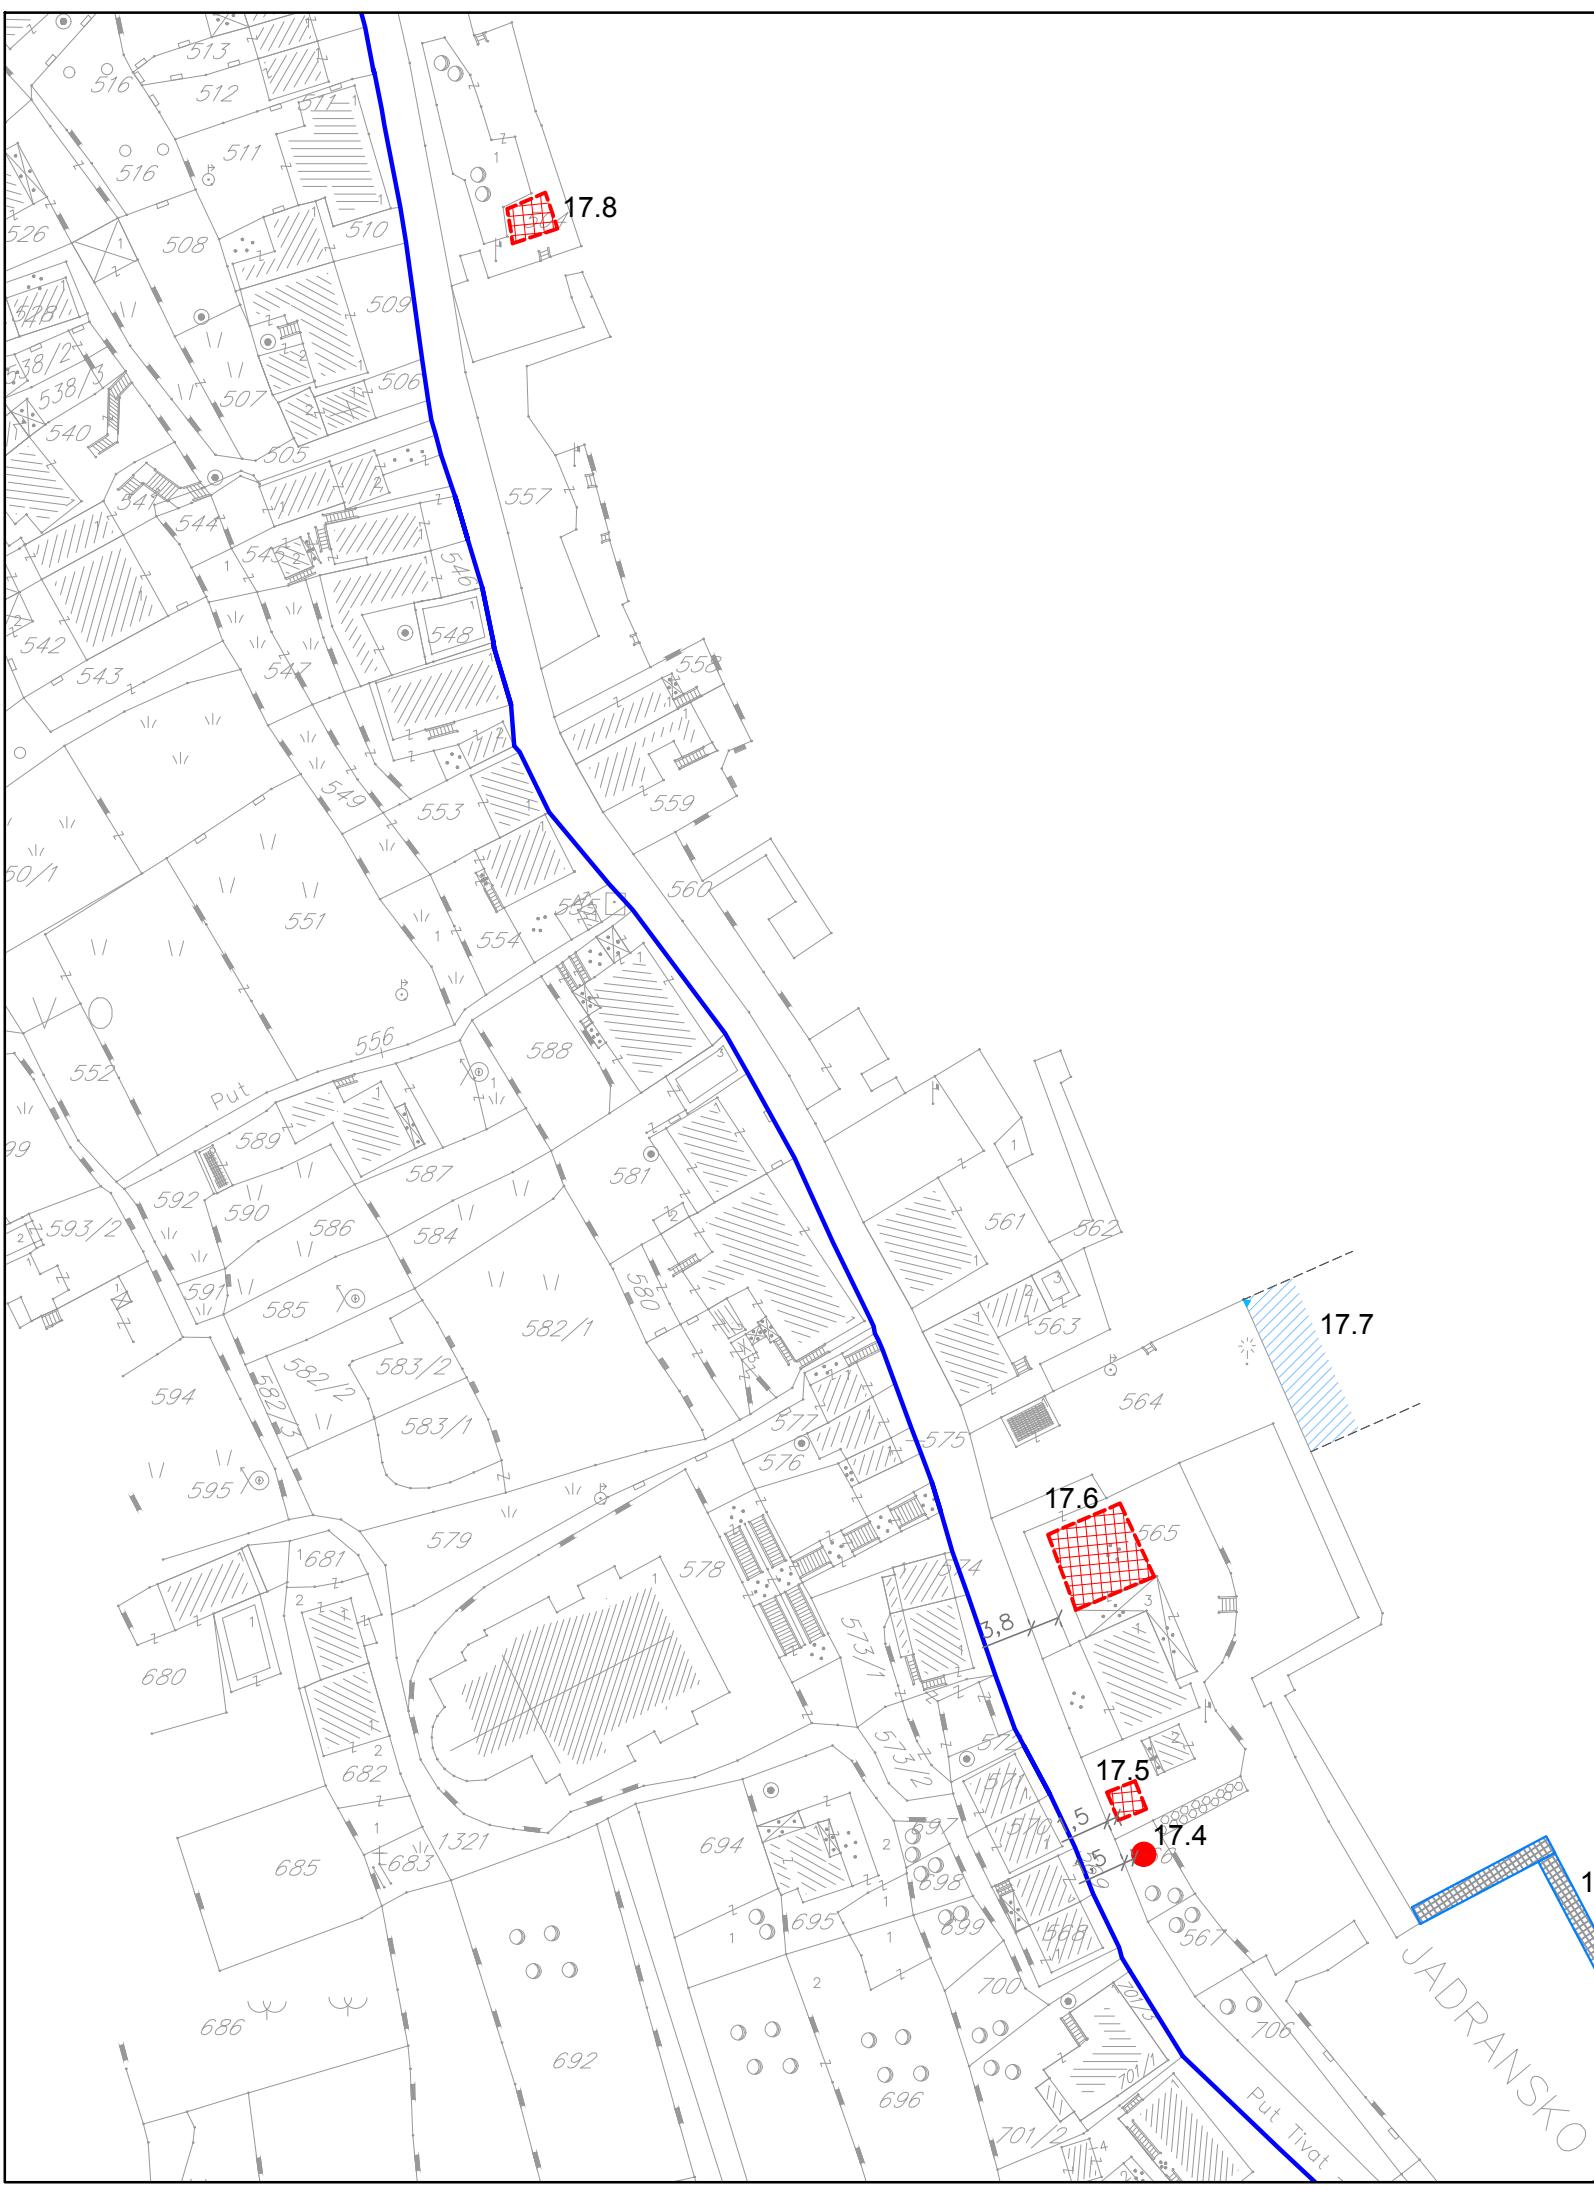


PROGRAM PRIVREMENIH OBJEKATA U ZONI MORSKOG DOBRA
U OPŠTINI BUDVA ZA PERIOD 2019.-2023. GOD.

LOKACIJA 17 PRČANJ

RANSKO MORE




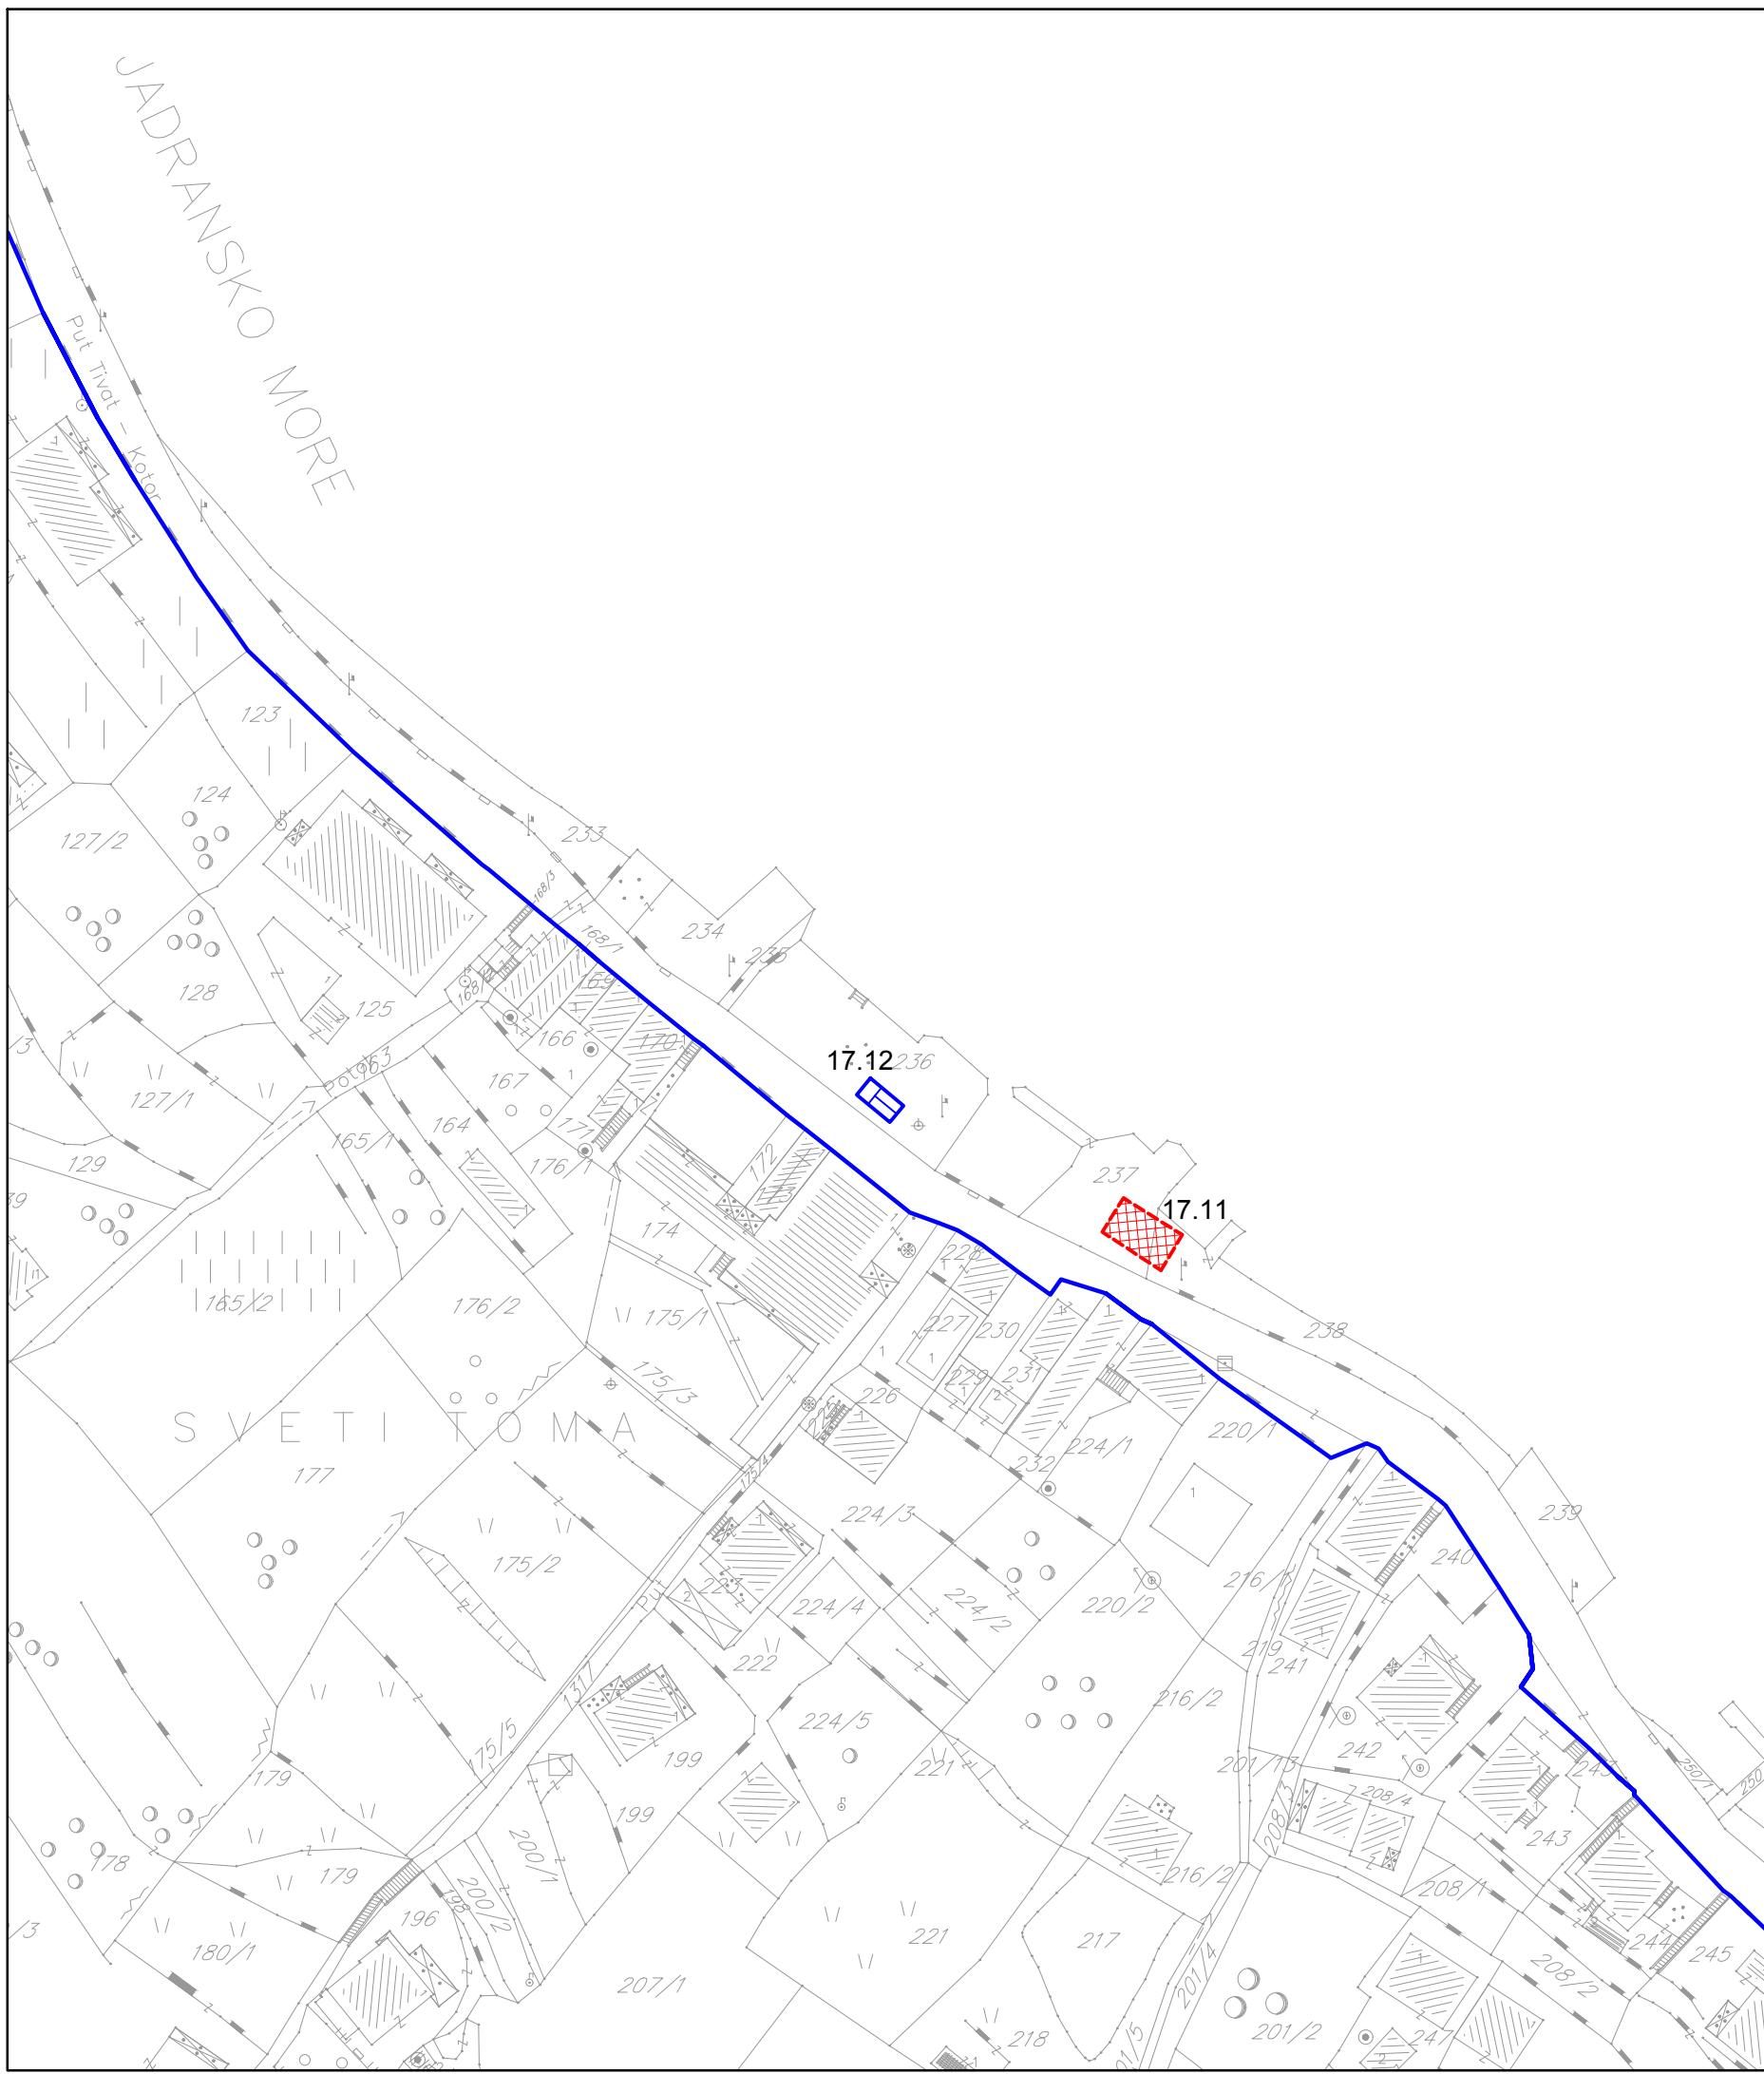


PROGRAM PRIVREMENIH OBJEKATA U ZONI MORSKOG DOBRA U OPŠTINI BUDVA ZA PERIOD 2019.-2023. GOD.

LOKACIJA 17 PRČANJ




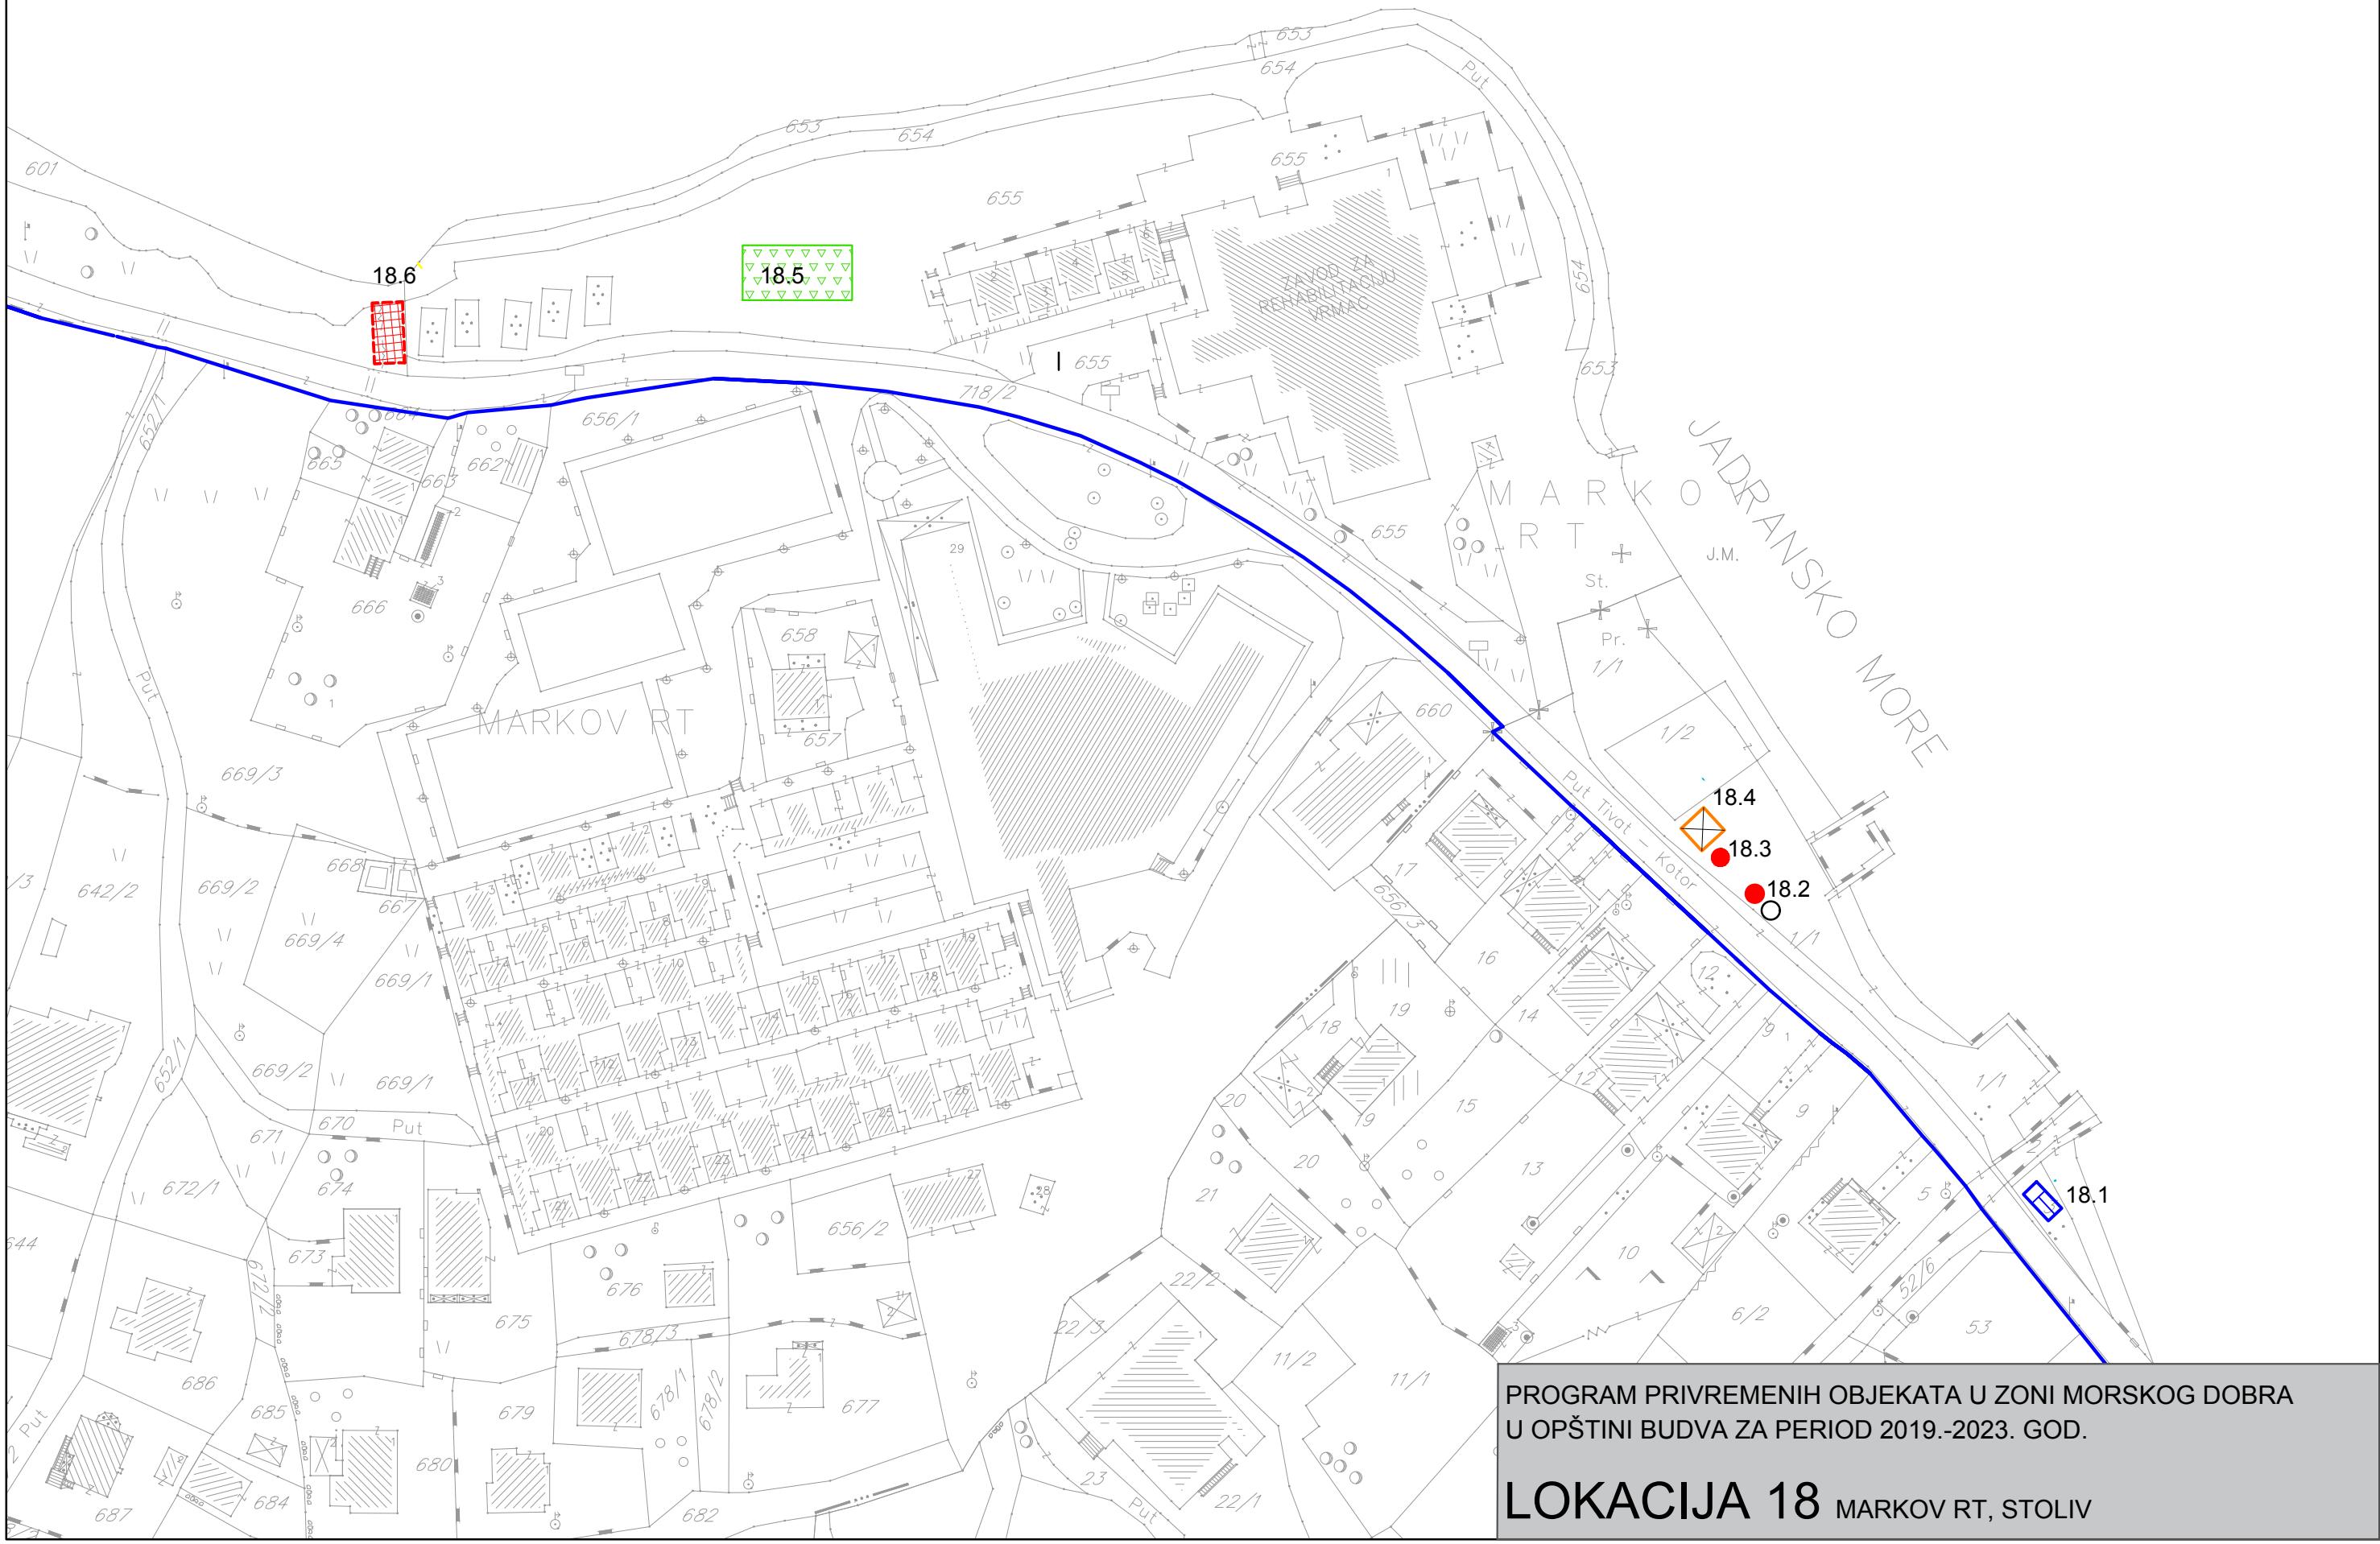


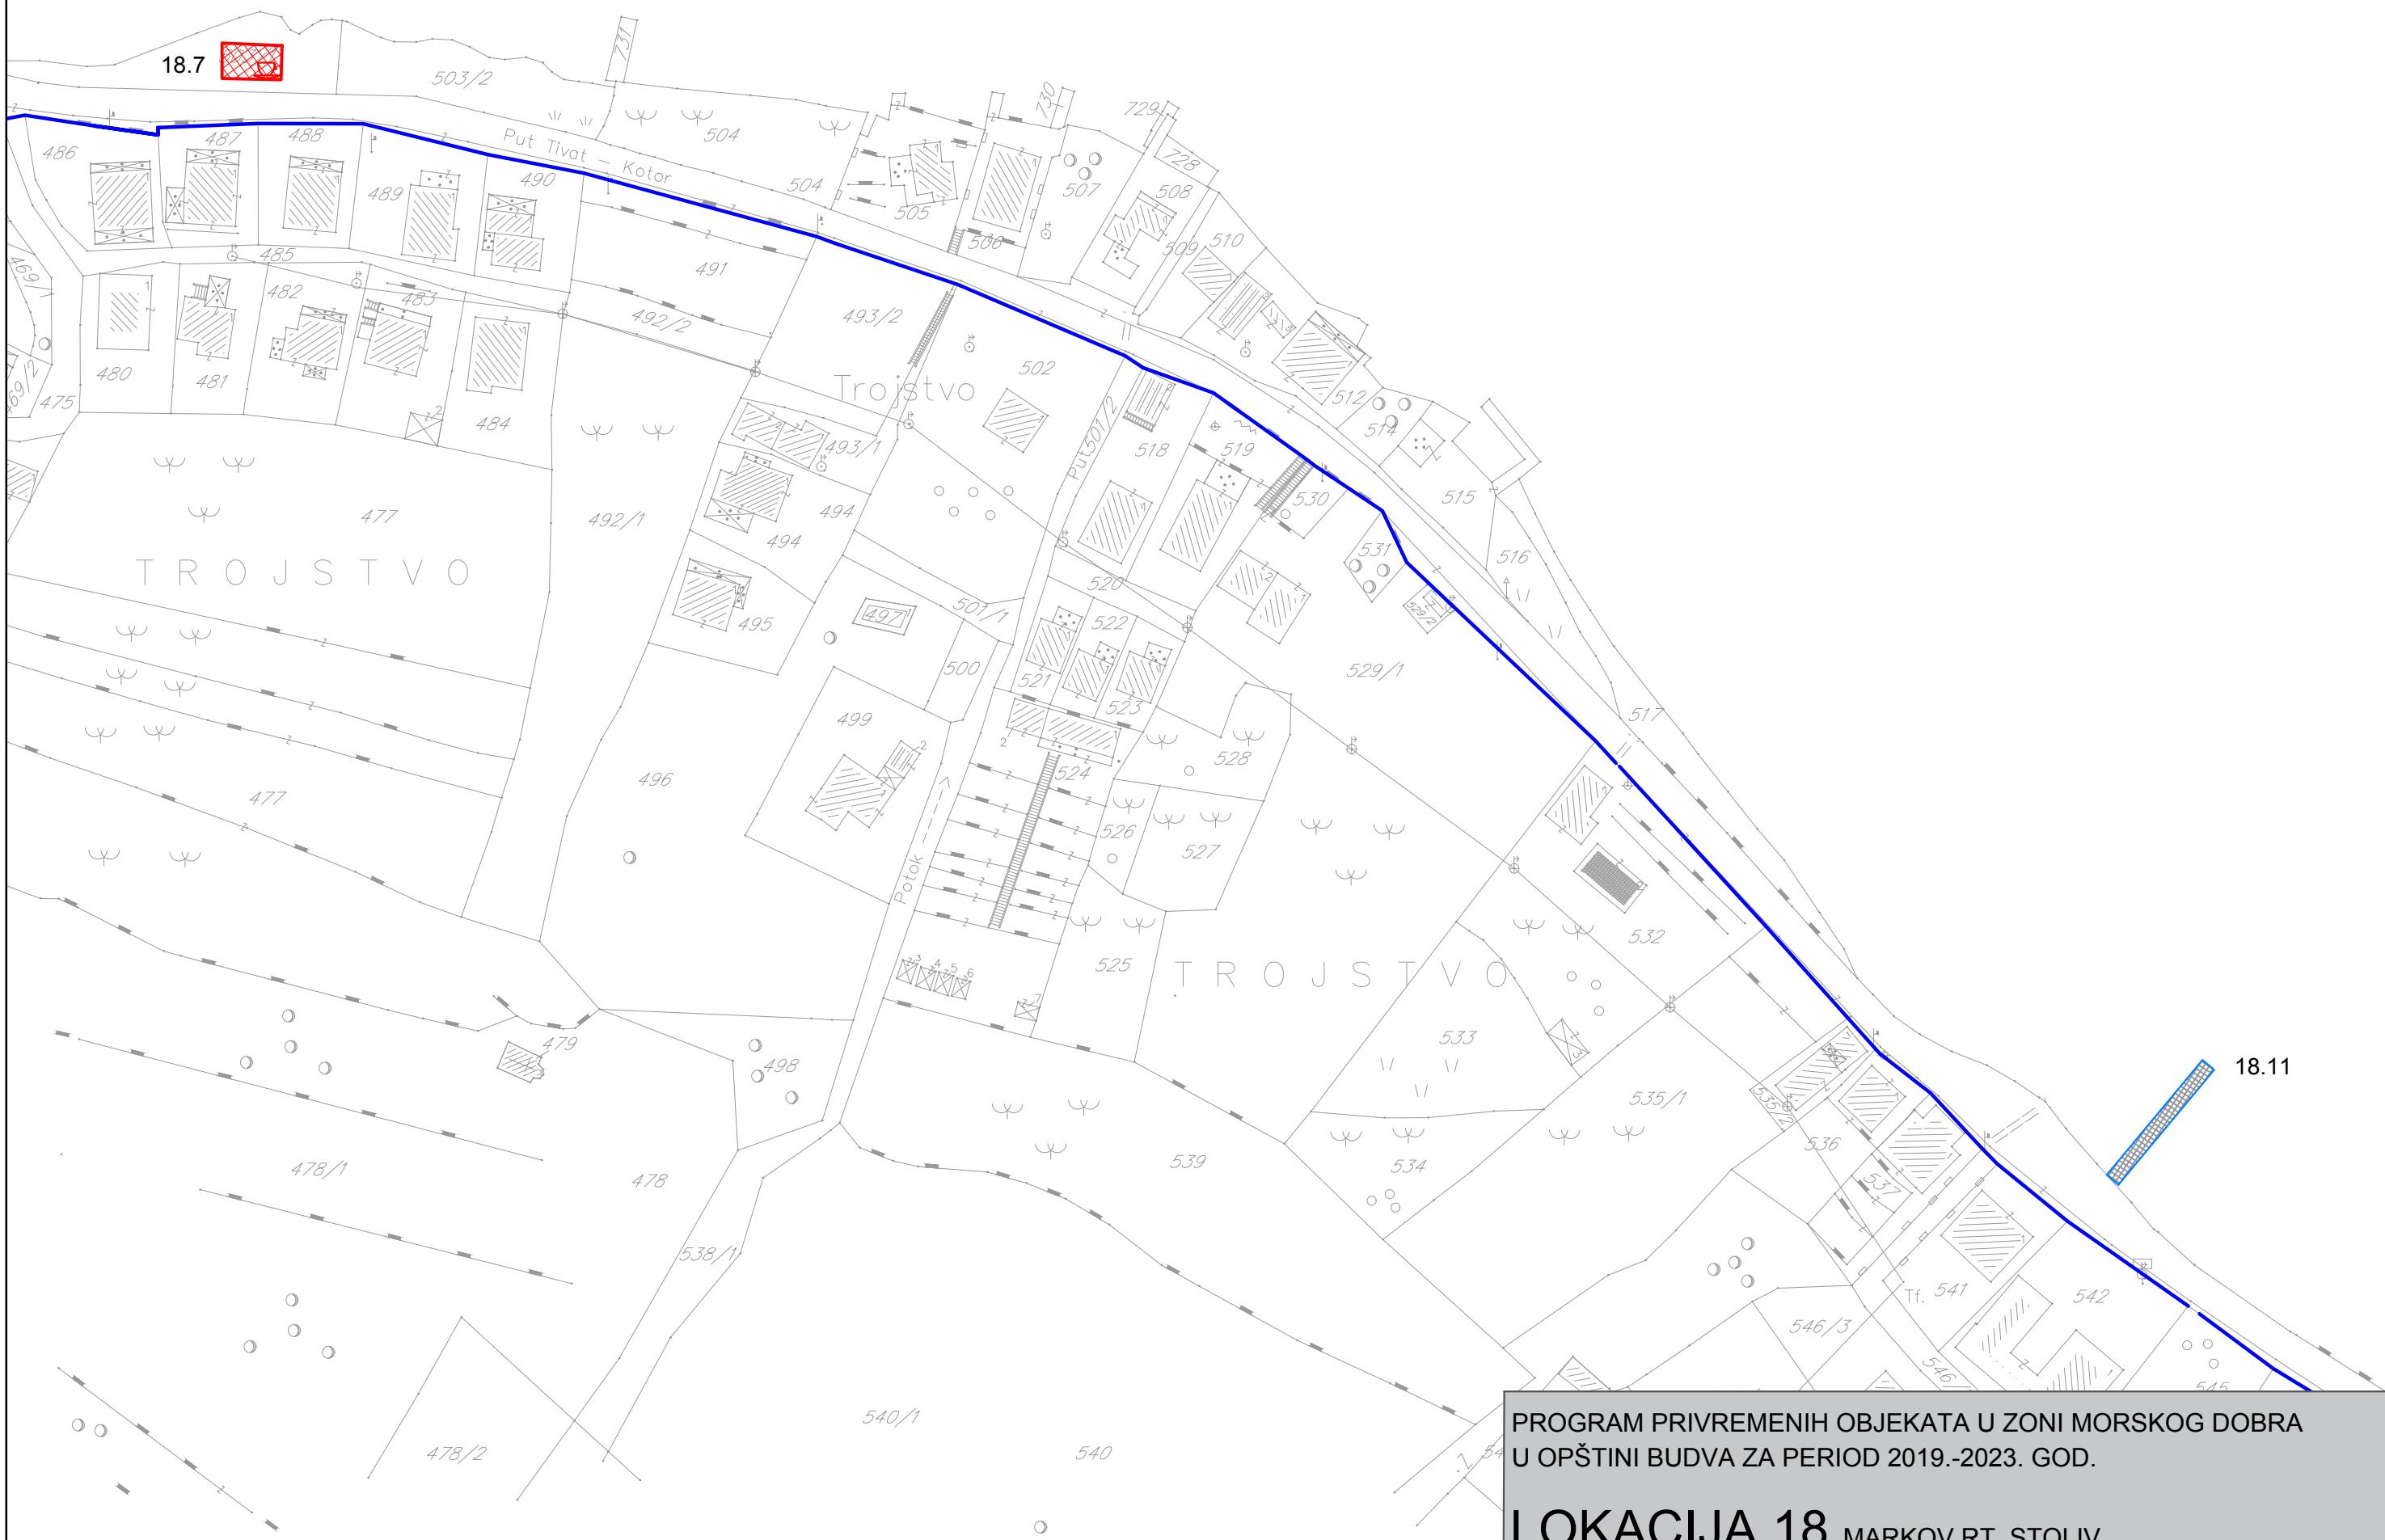


PROGRAM PRIVREMENIH OBJEKATA U ZONI MORSKOG DOBRA
U OPŠTINI BUDVA ZA PERIOD 2019.-2023. GOD.


LOKACIJA 18 MARKOV RT, STOLIV

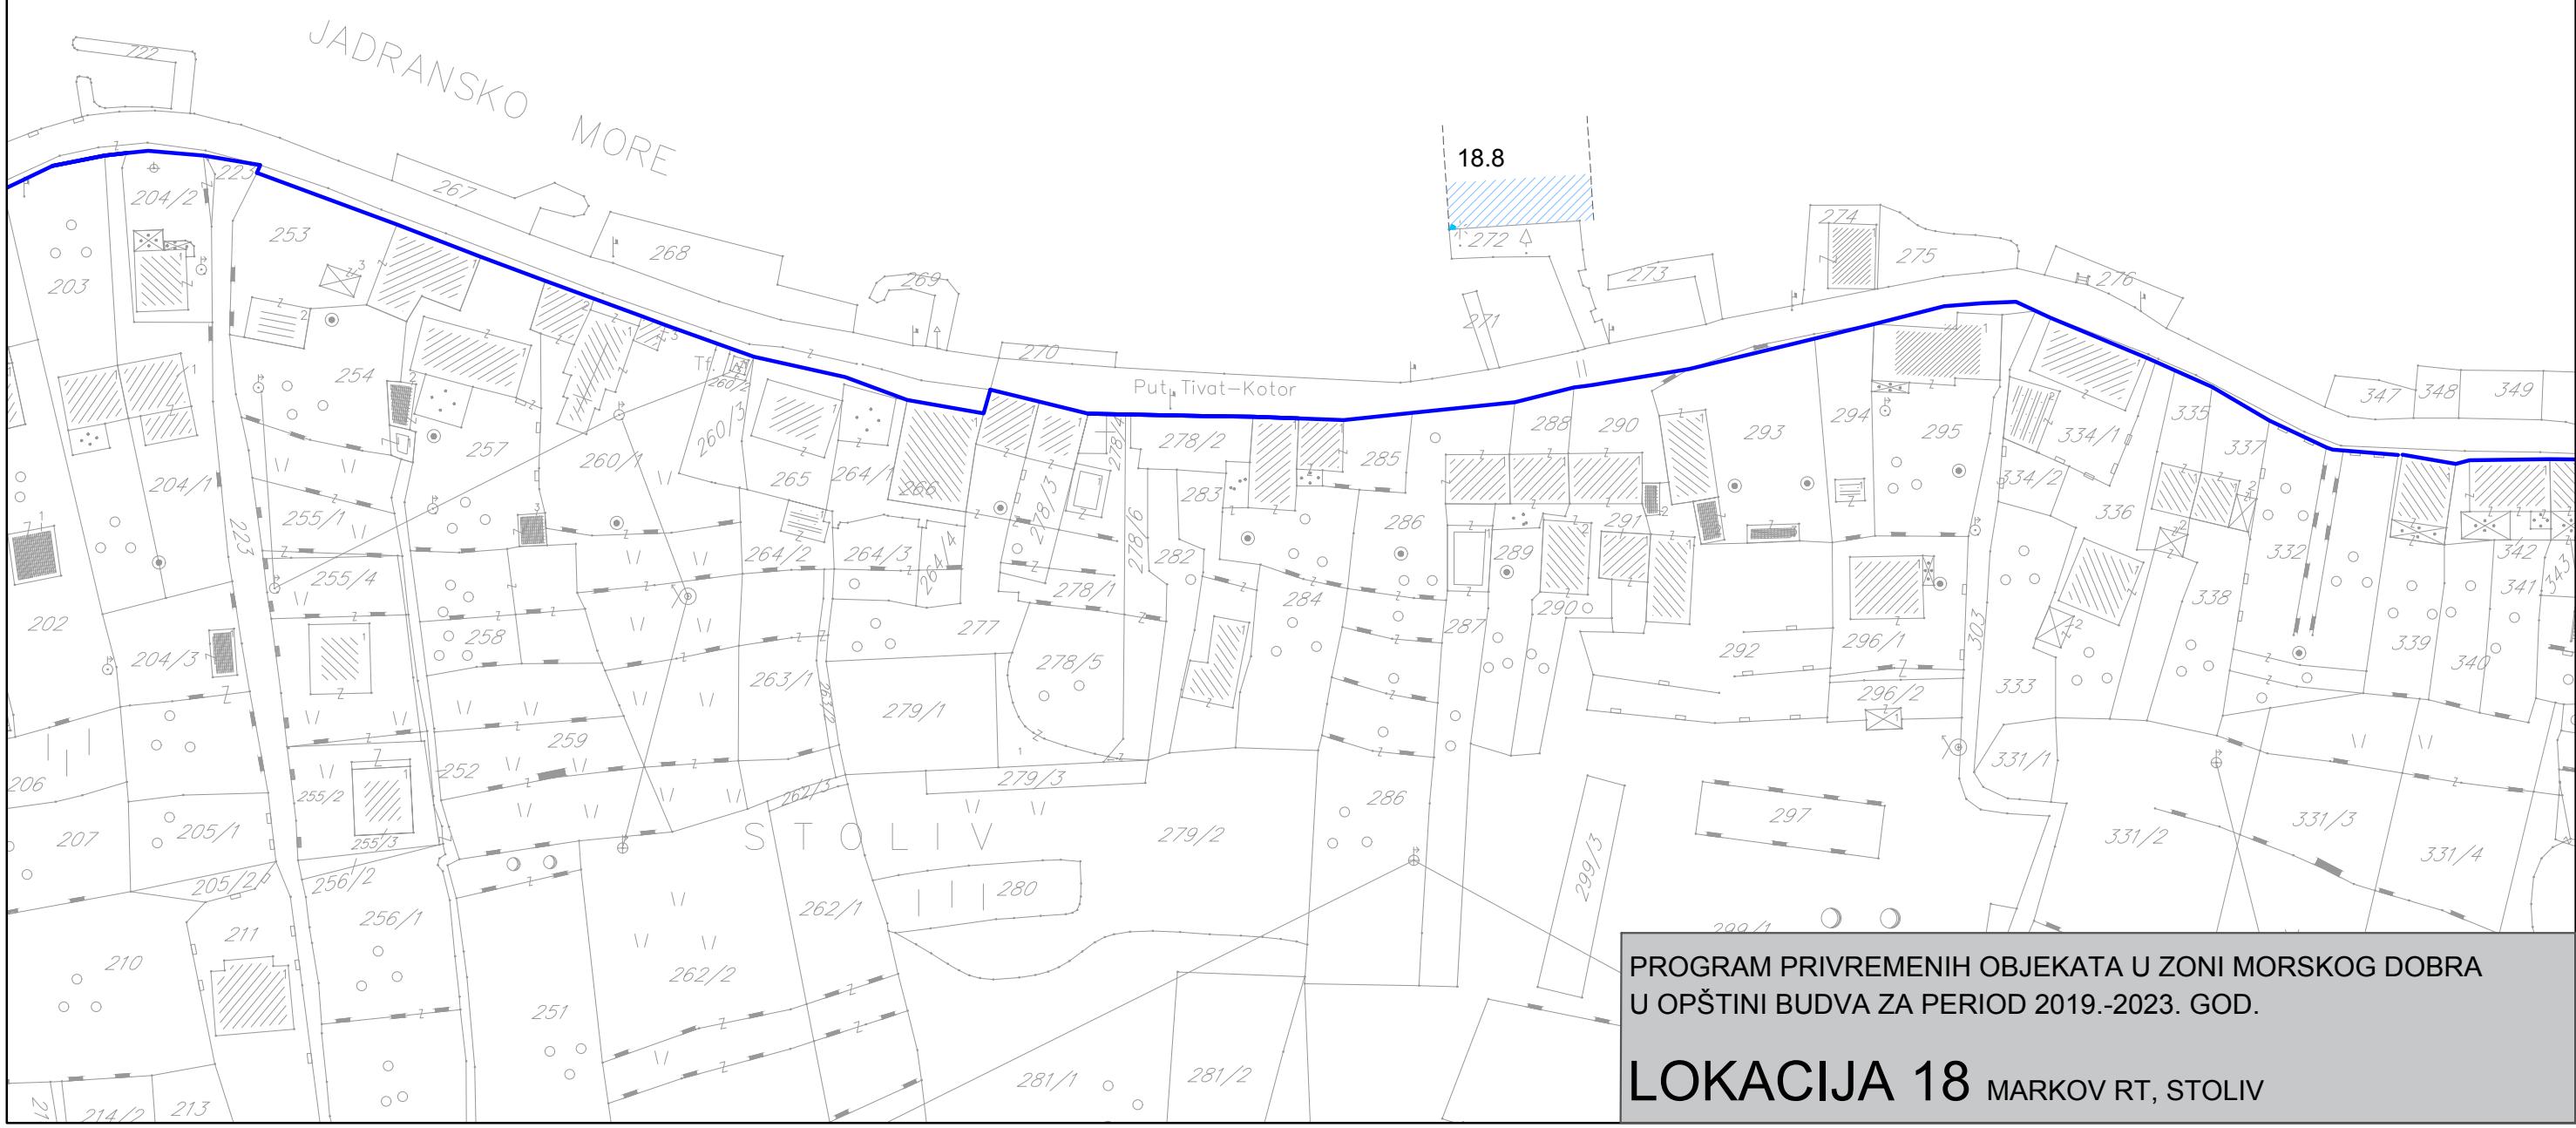

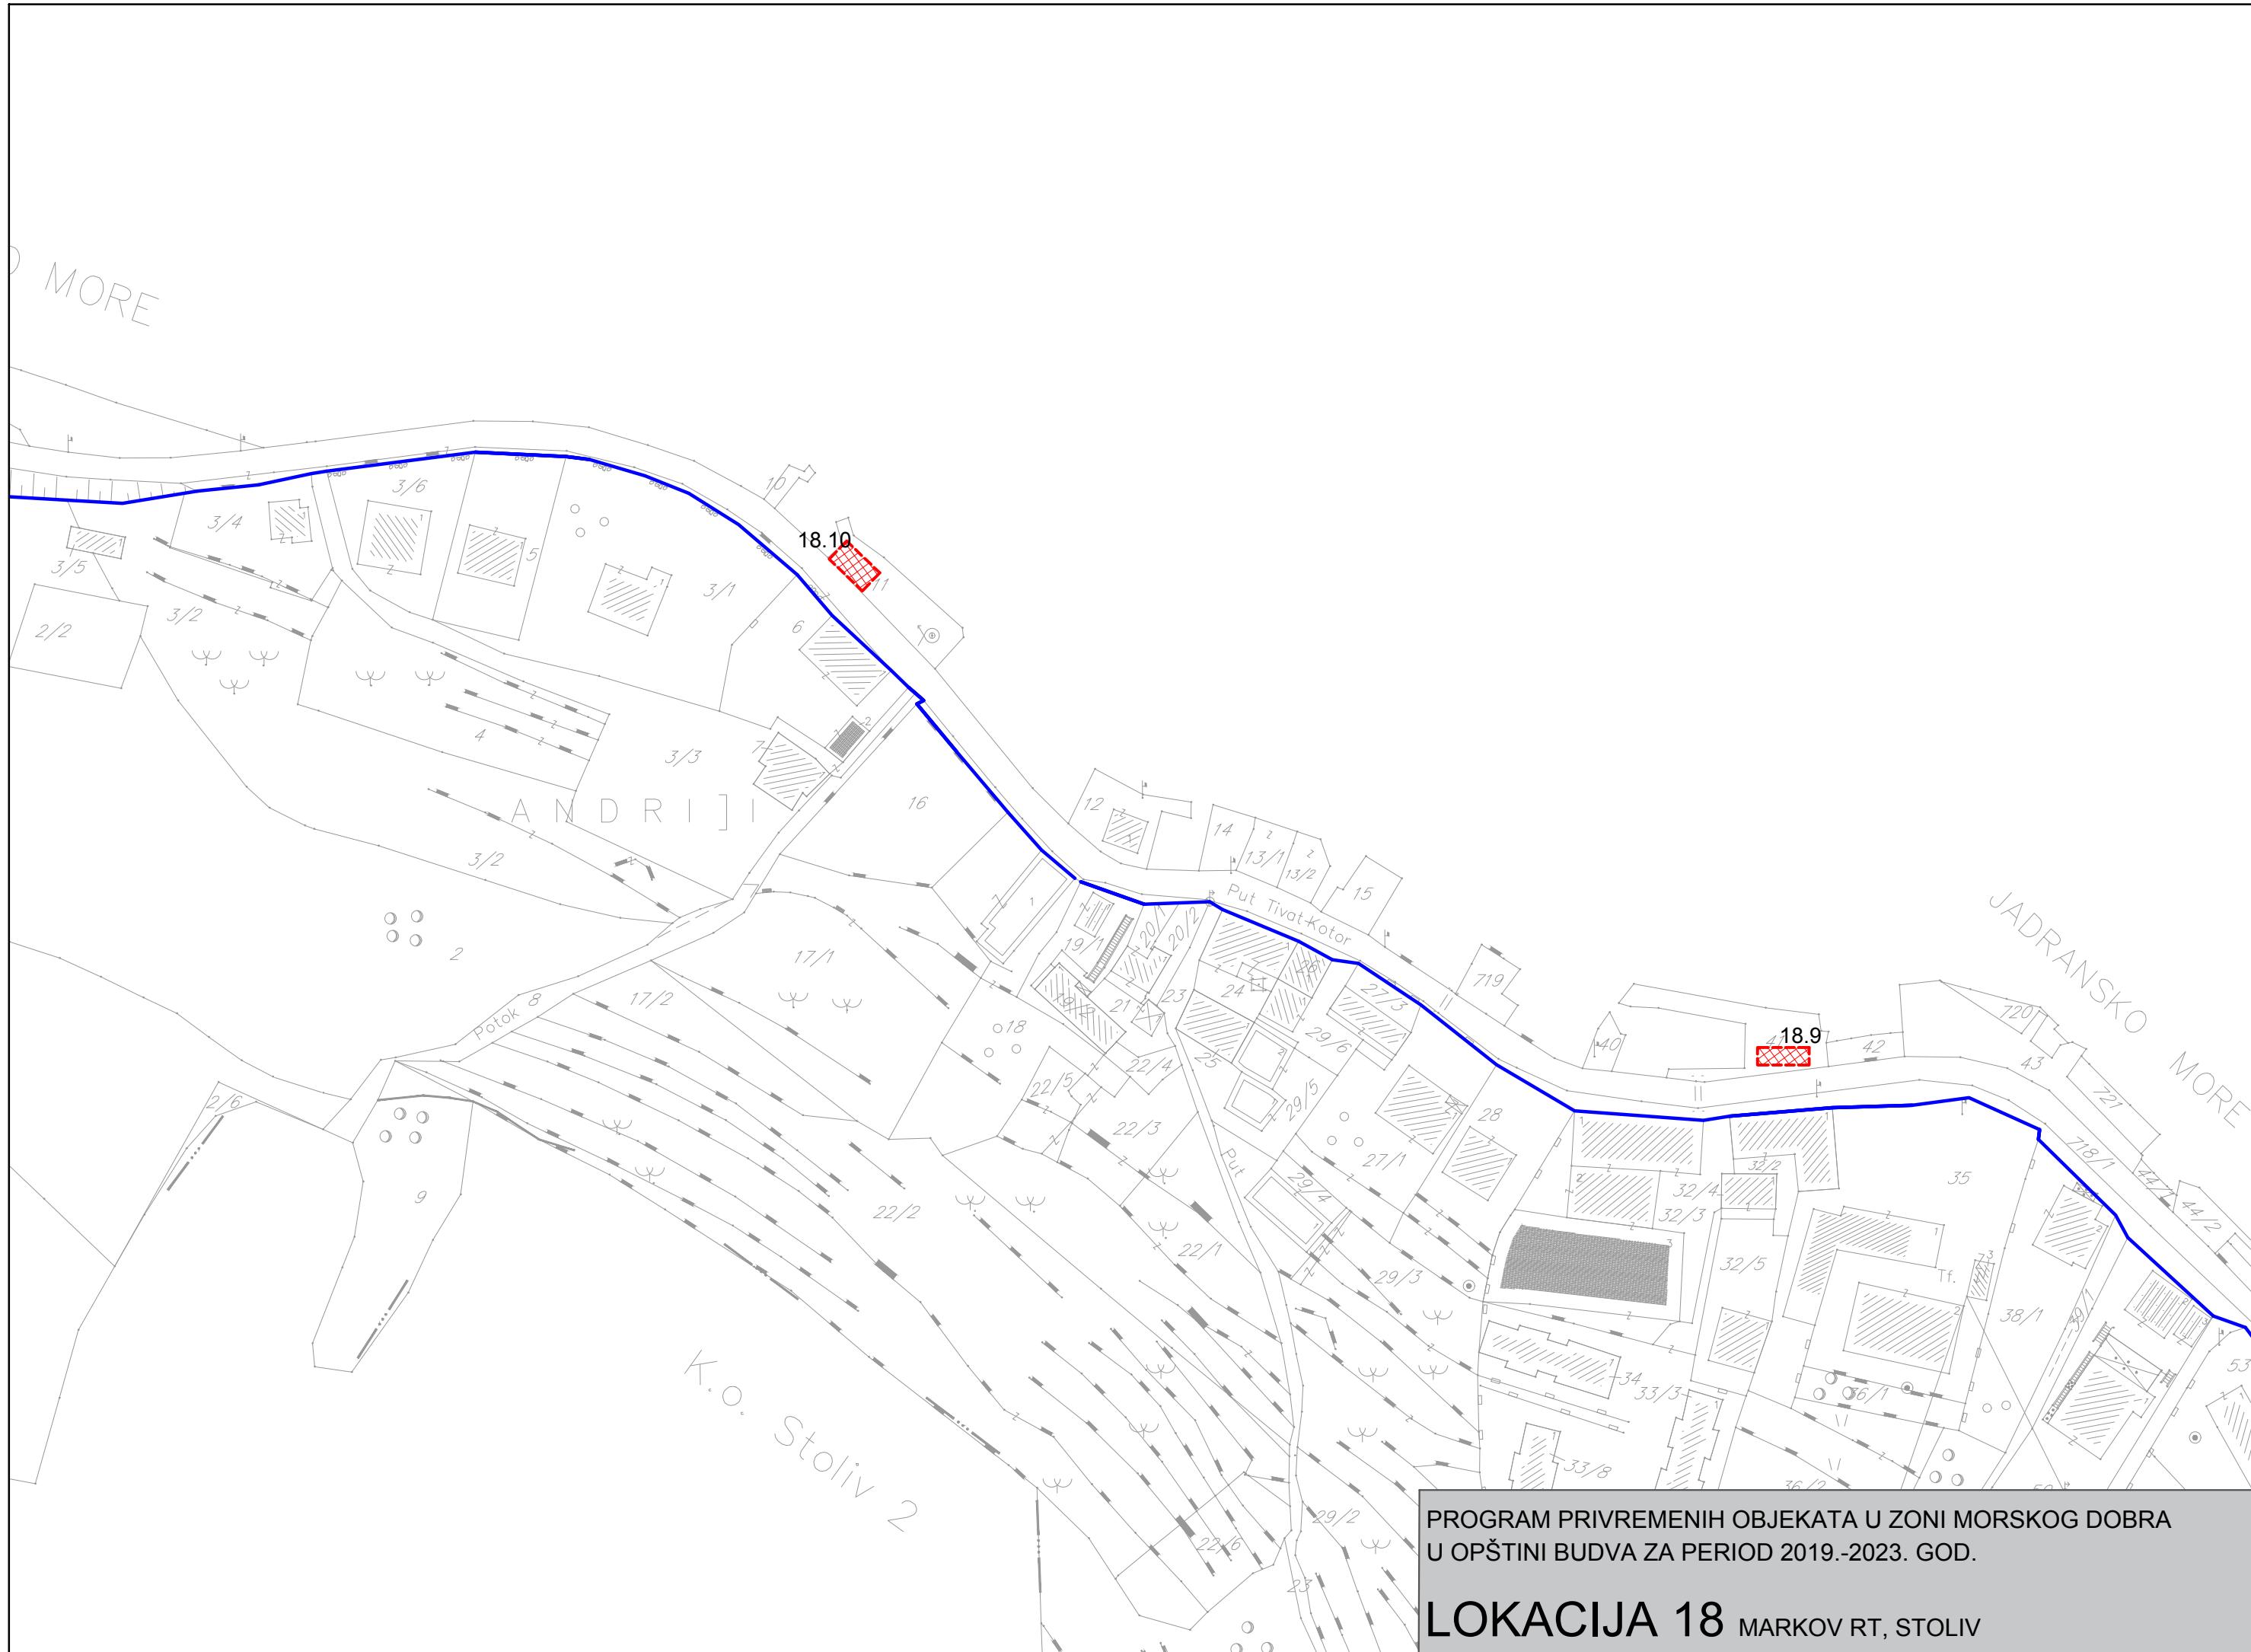



2809/24

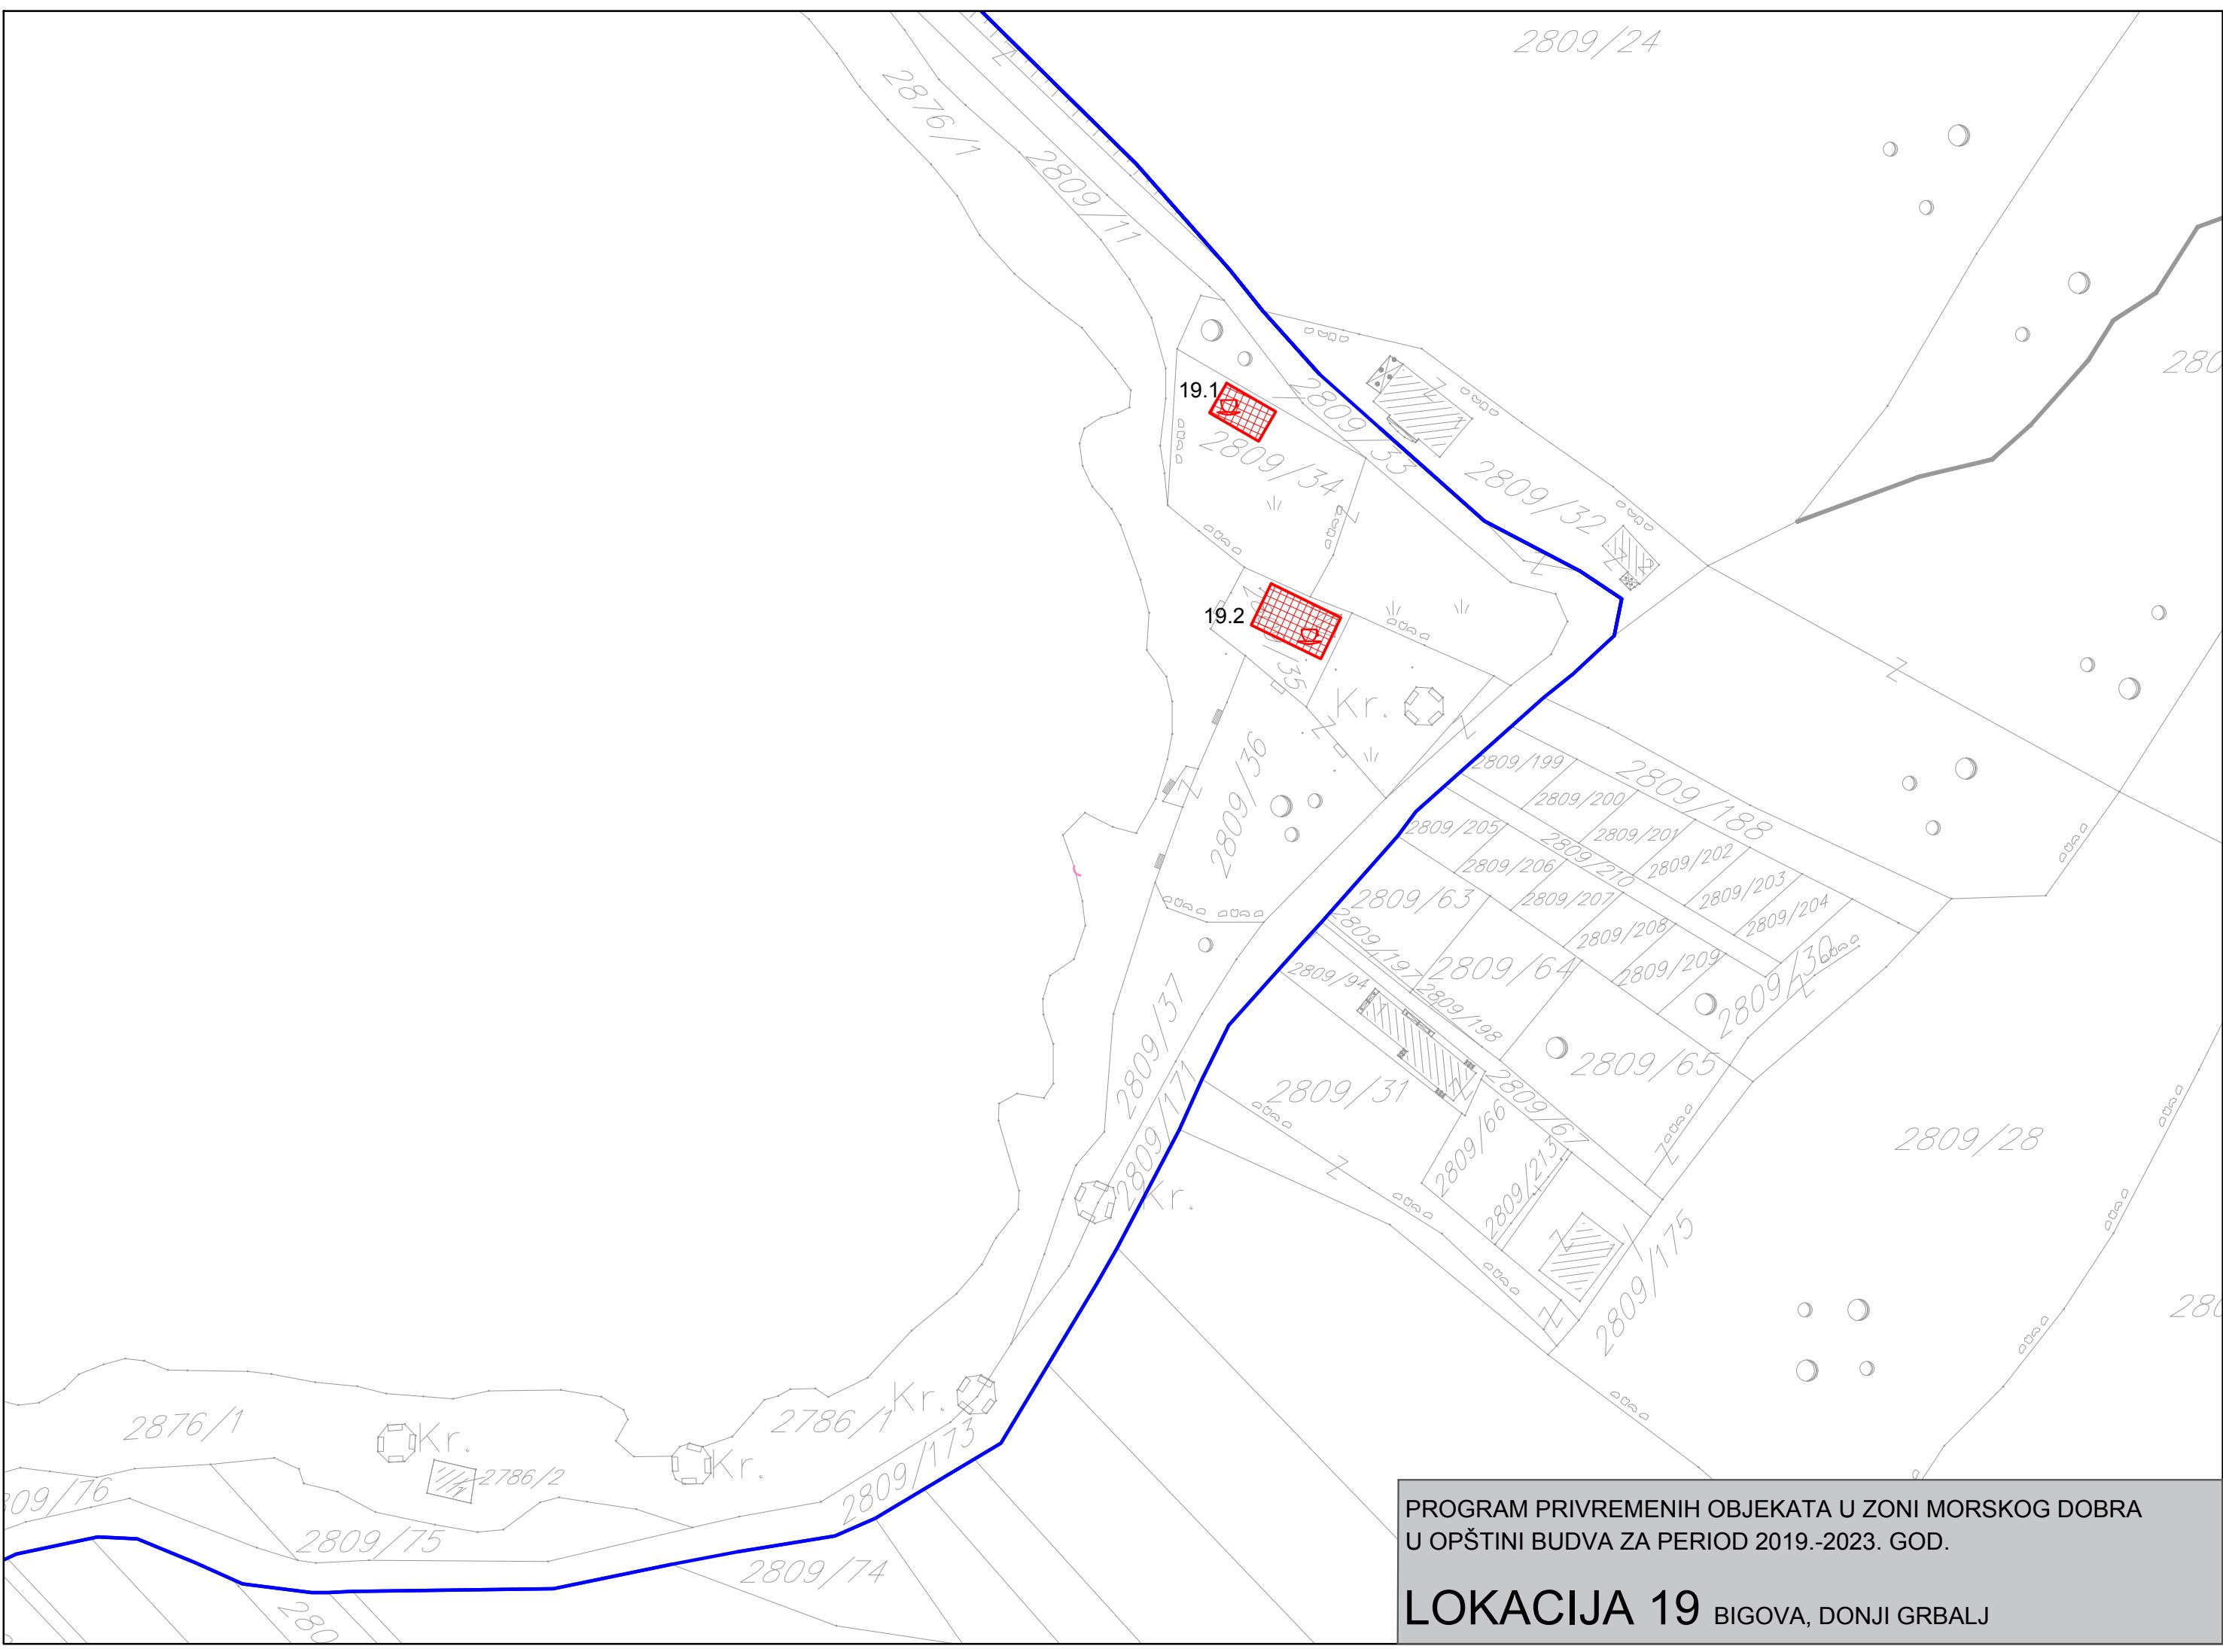

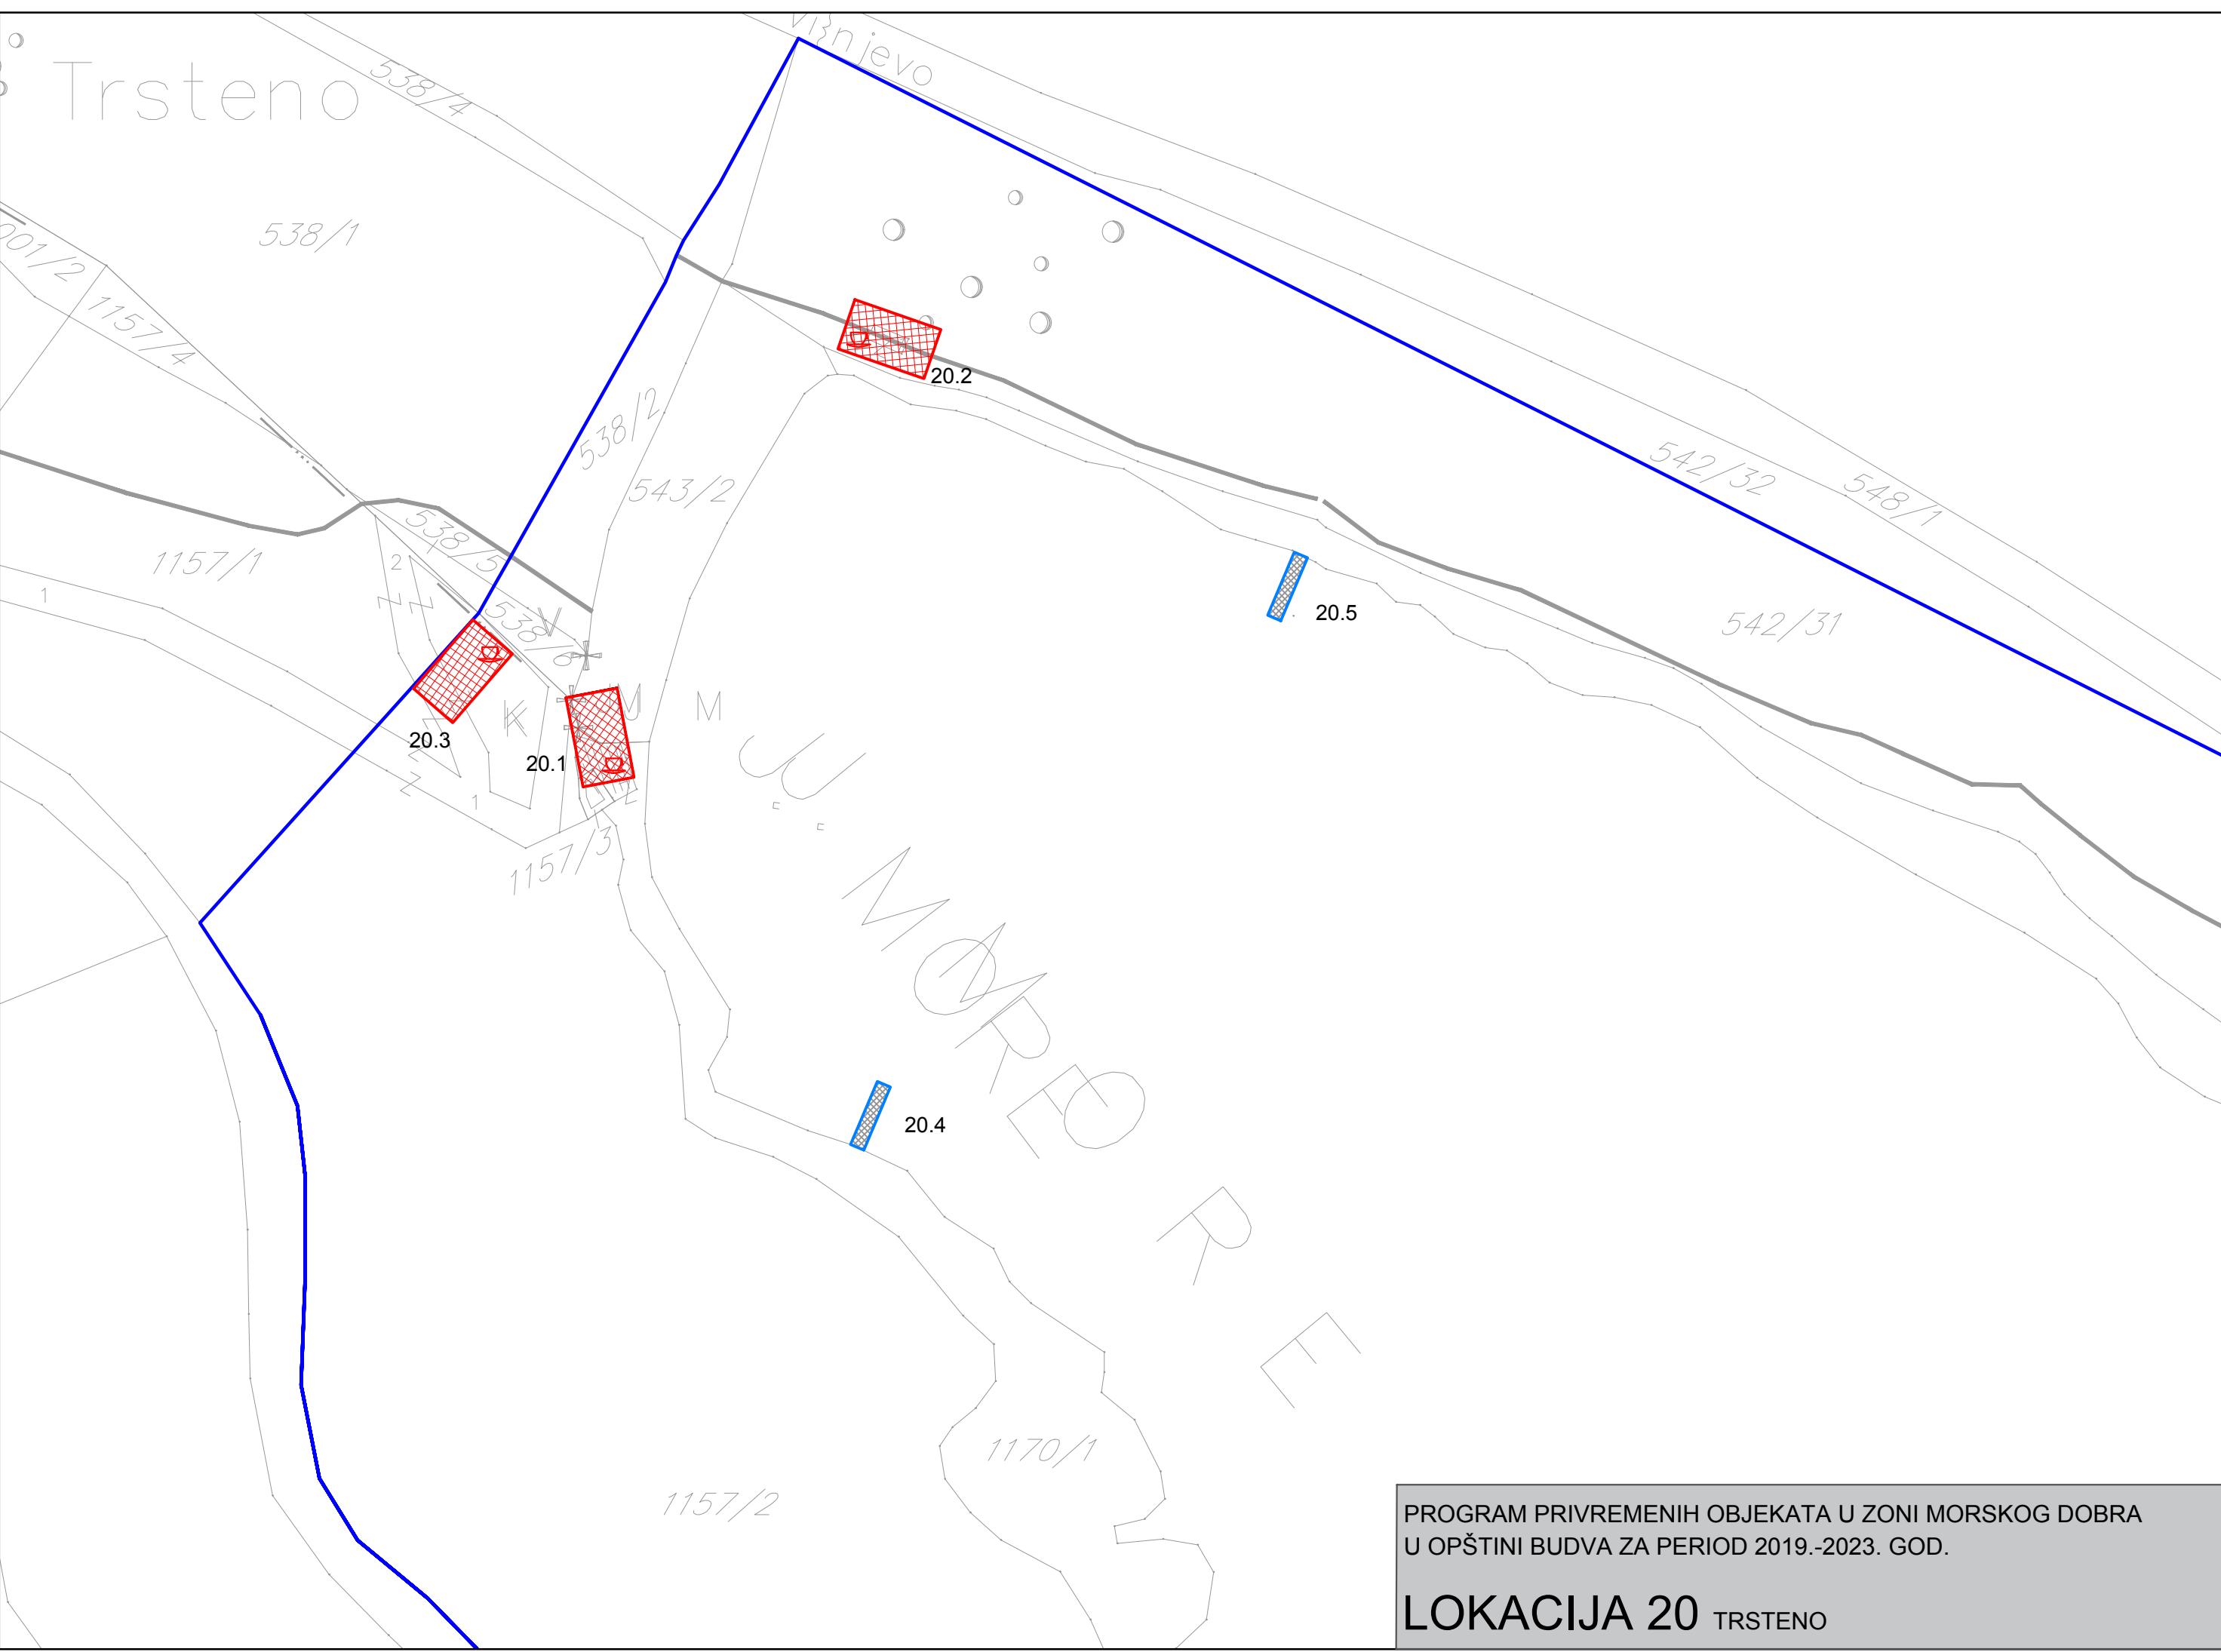

PLATAMUNI

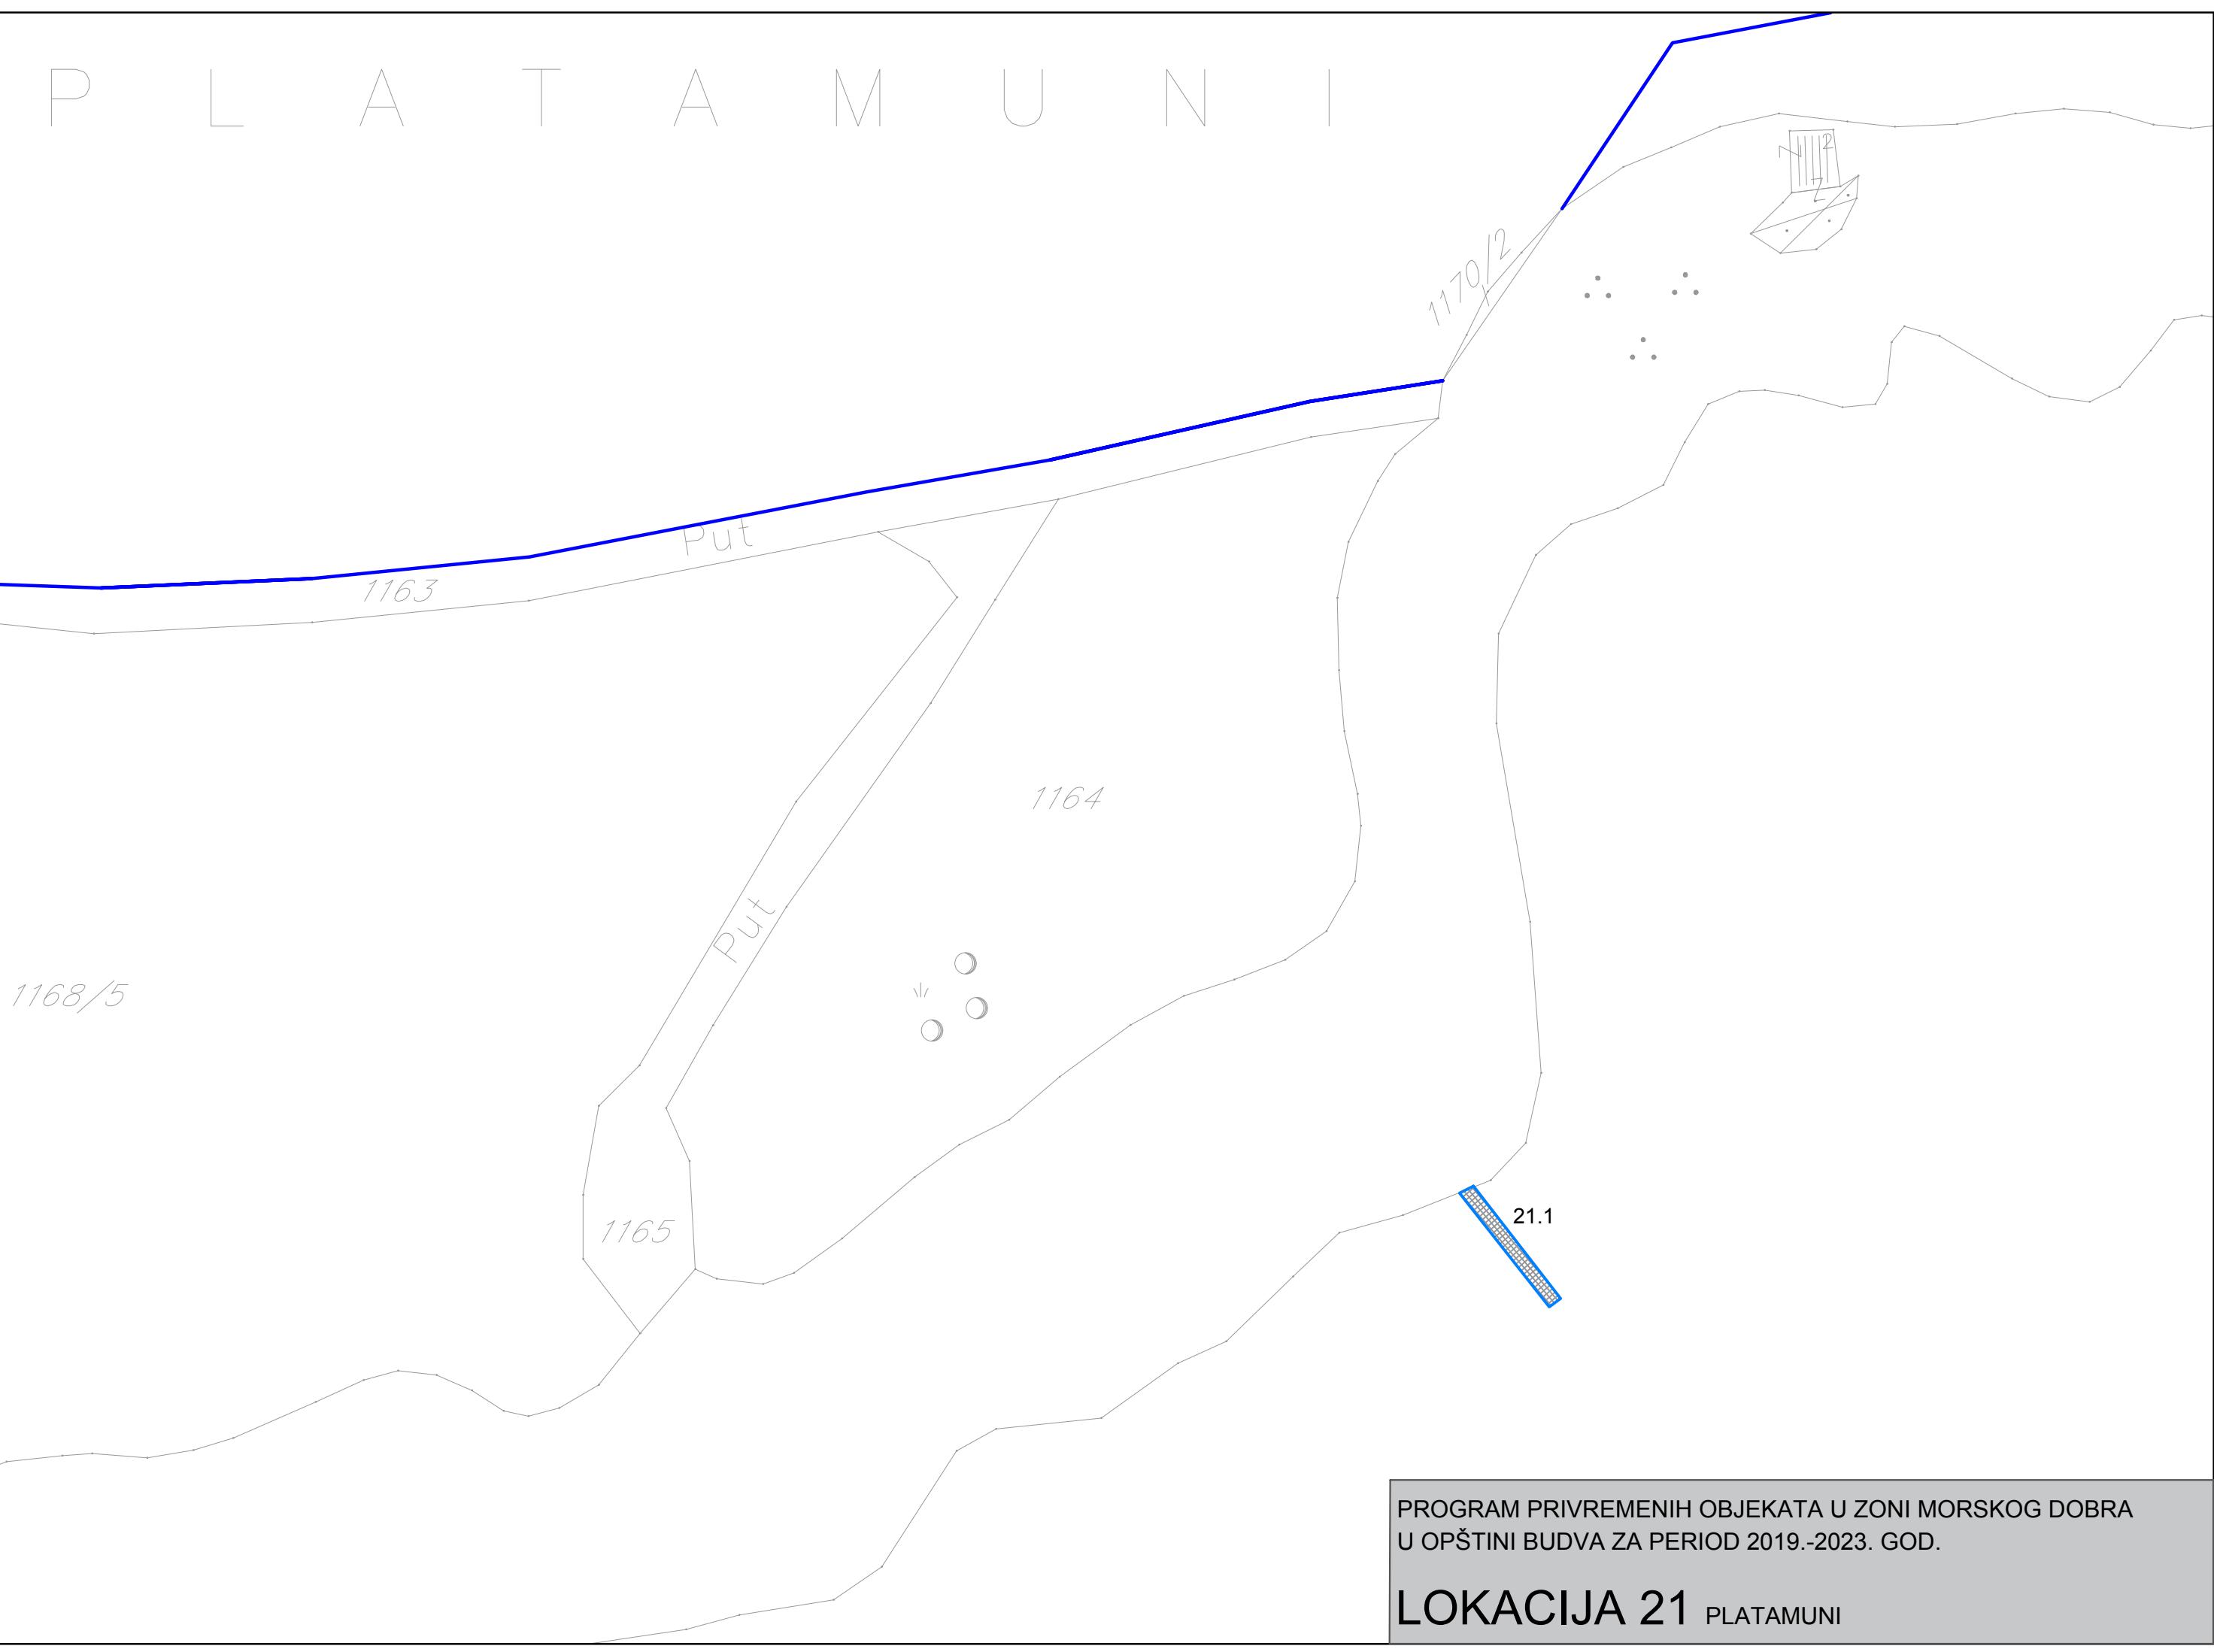

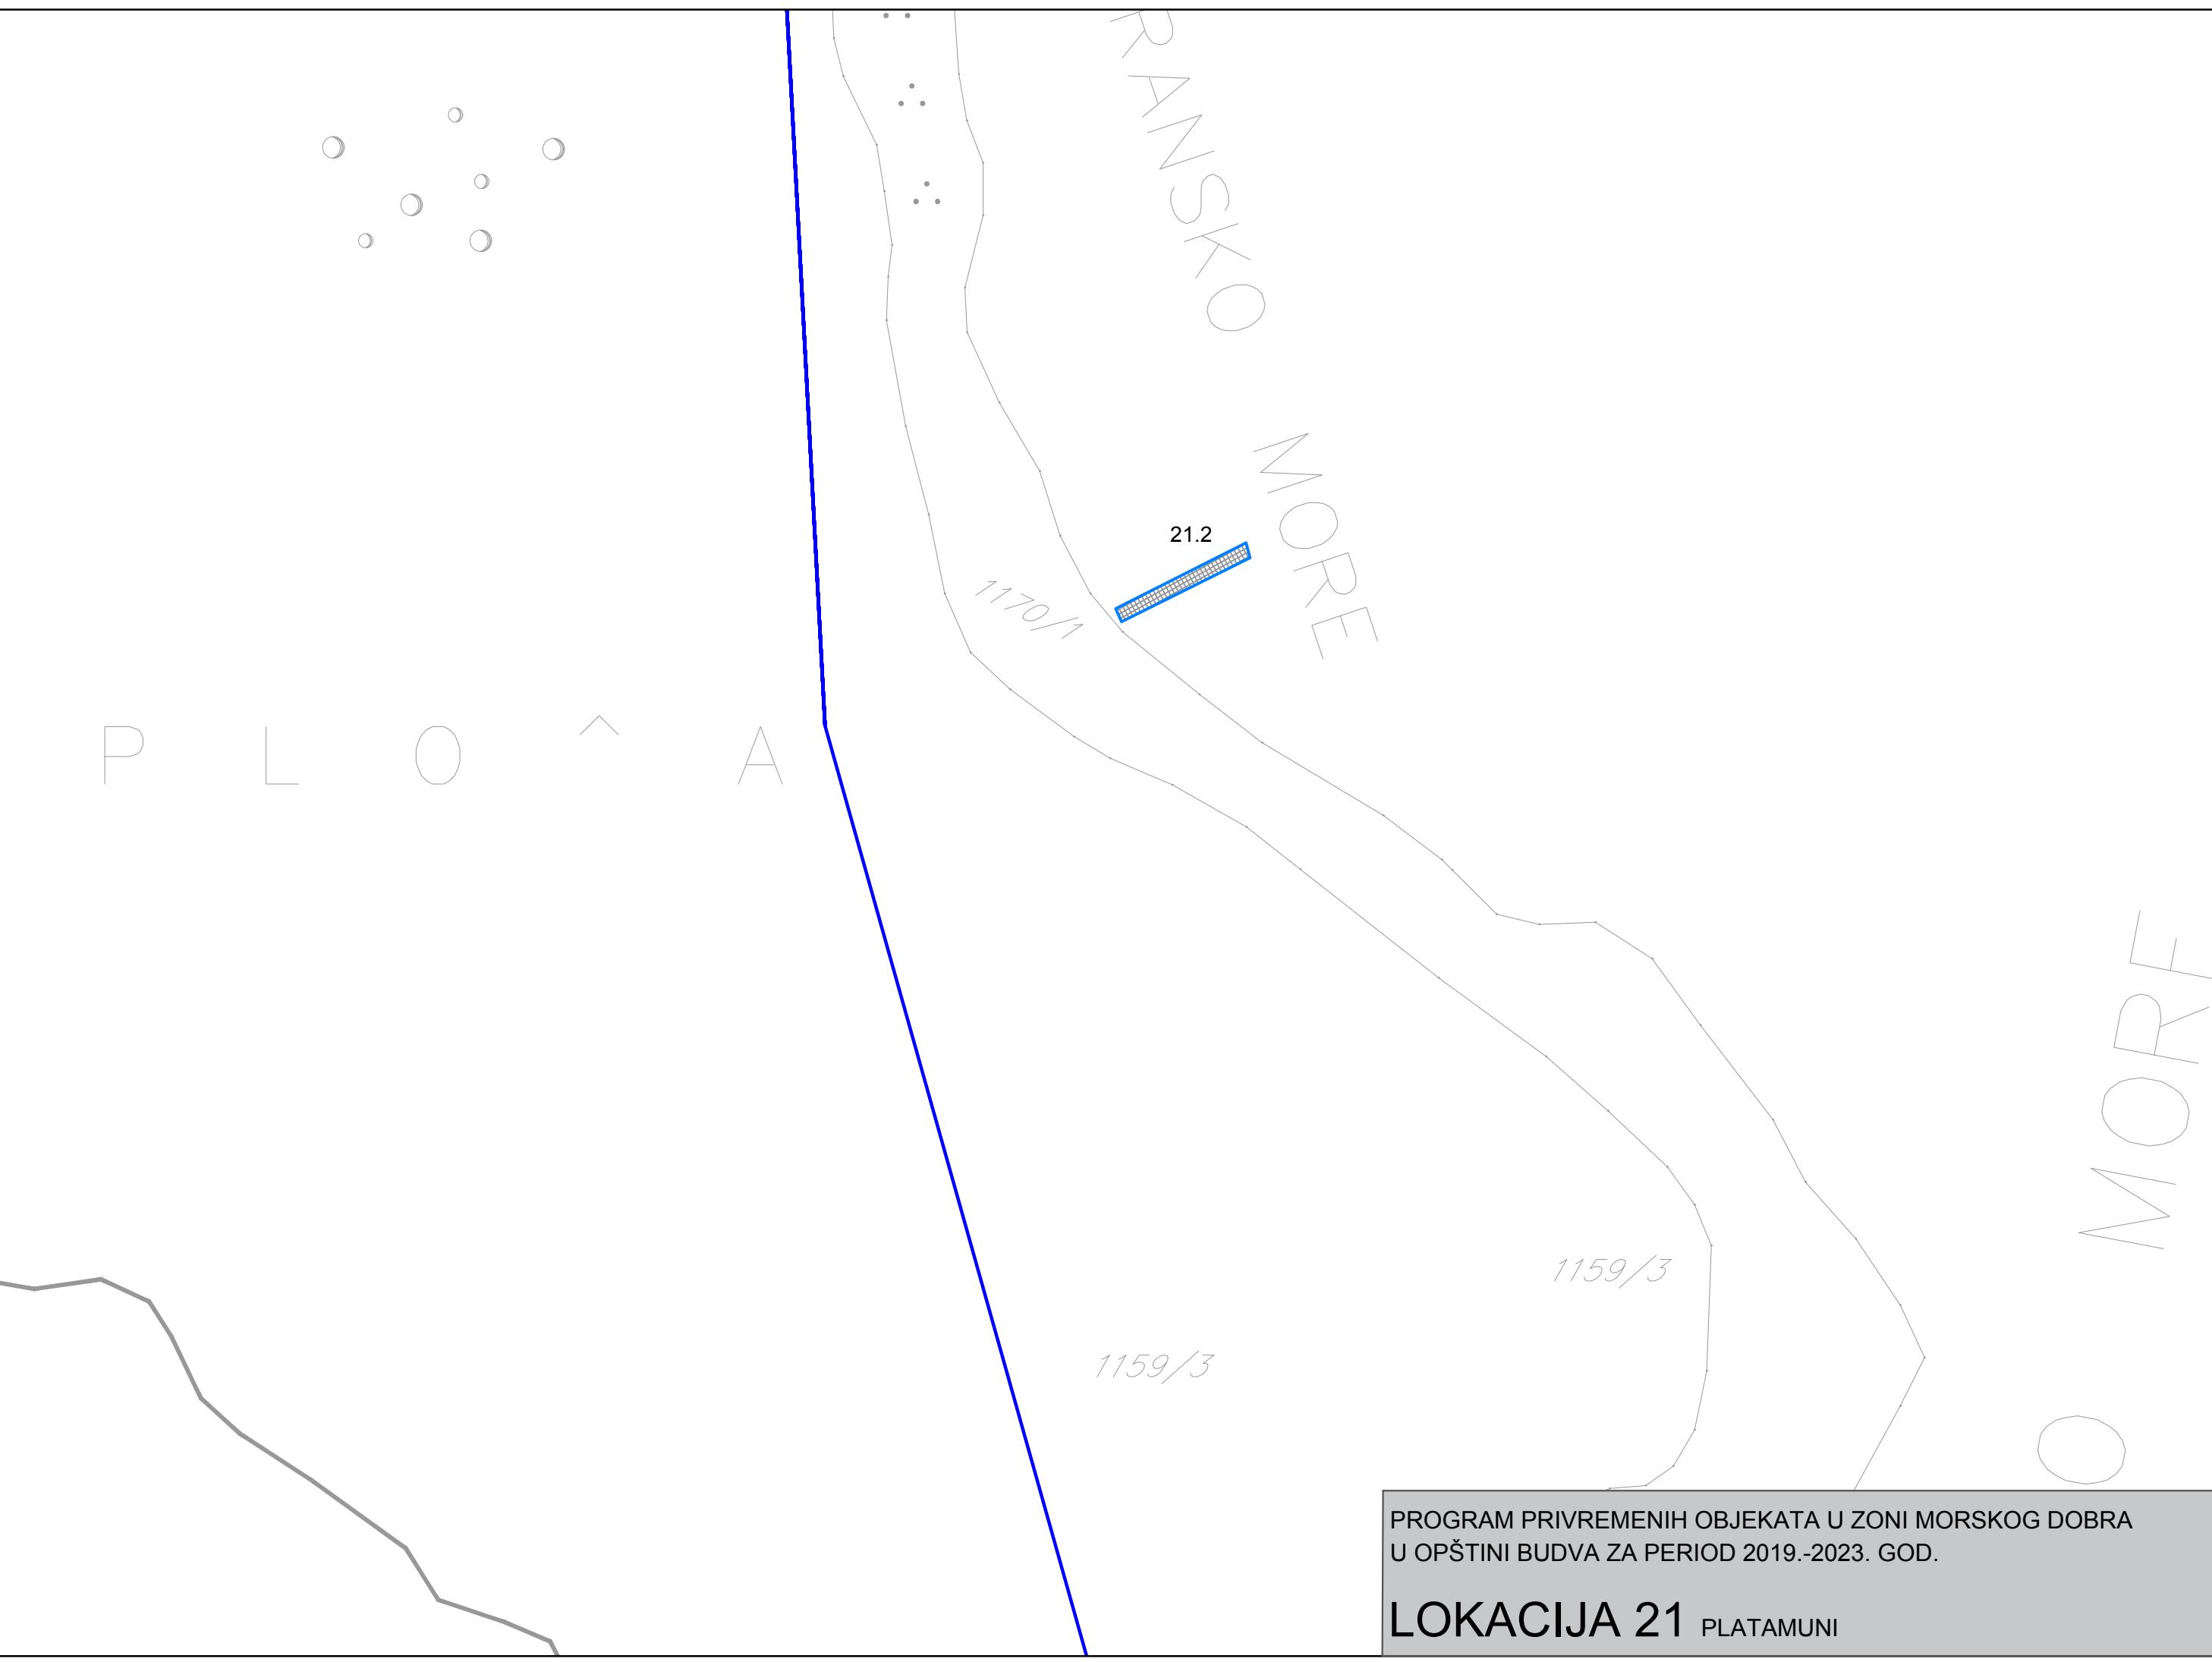

PROGRAM PRIVREMENIH OBJEKATA U ZONI MORSKOG DOBRA
U OPŠTINI BUDVA ZA PERIOD 2019.-2023. GOD.

LOKACIJA 21 PLATAMUNI