

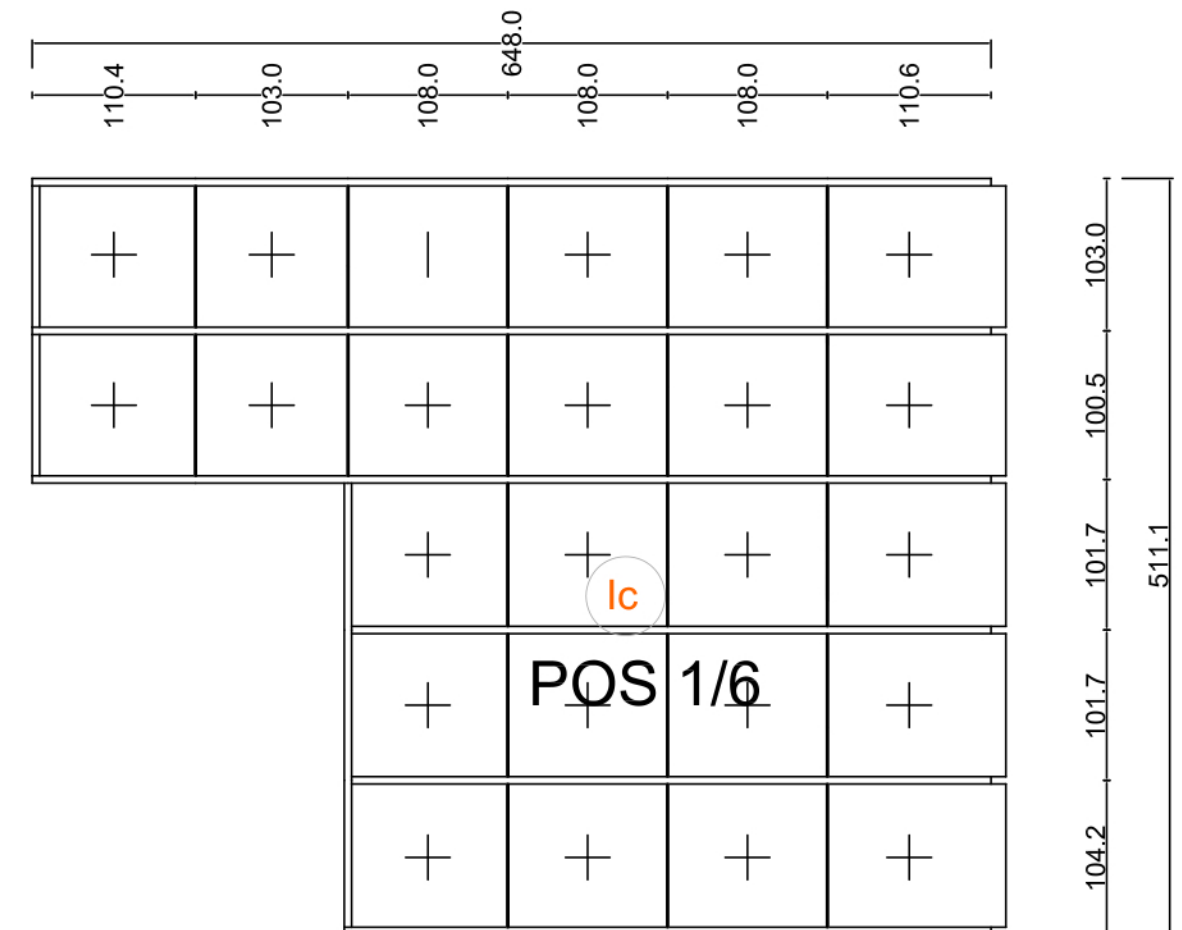
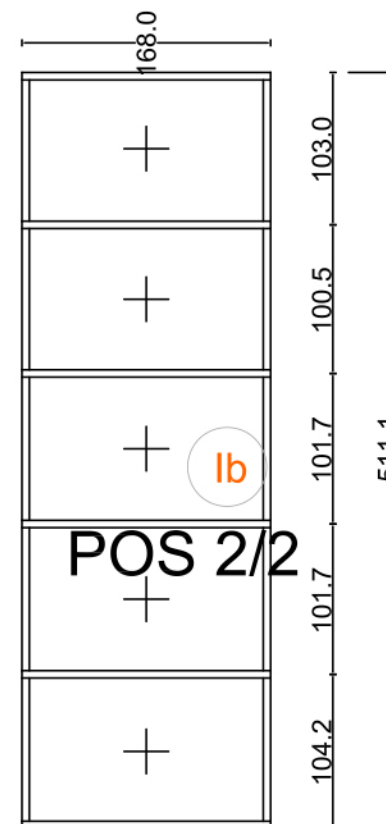
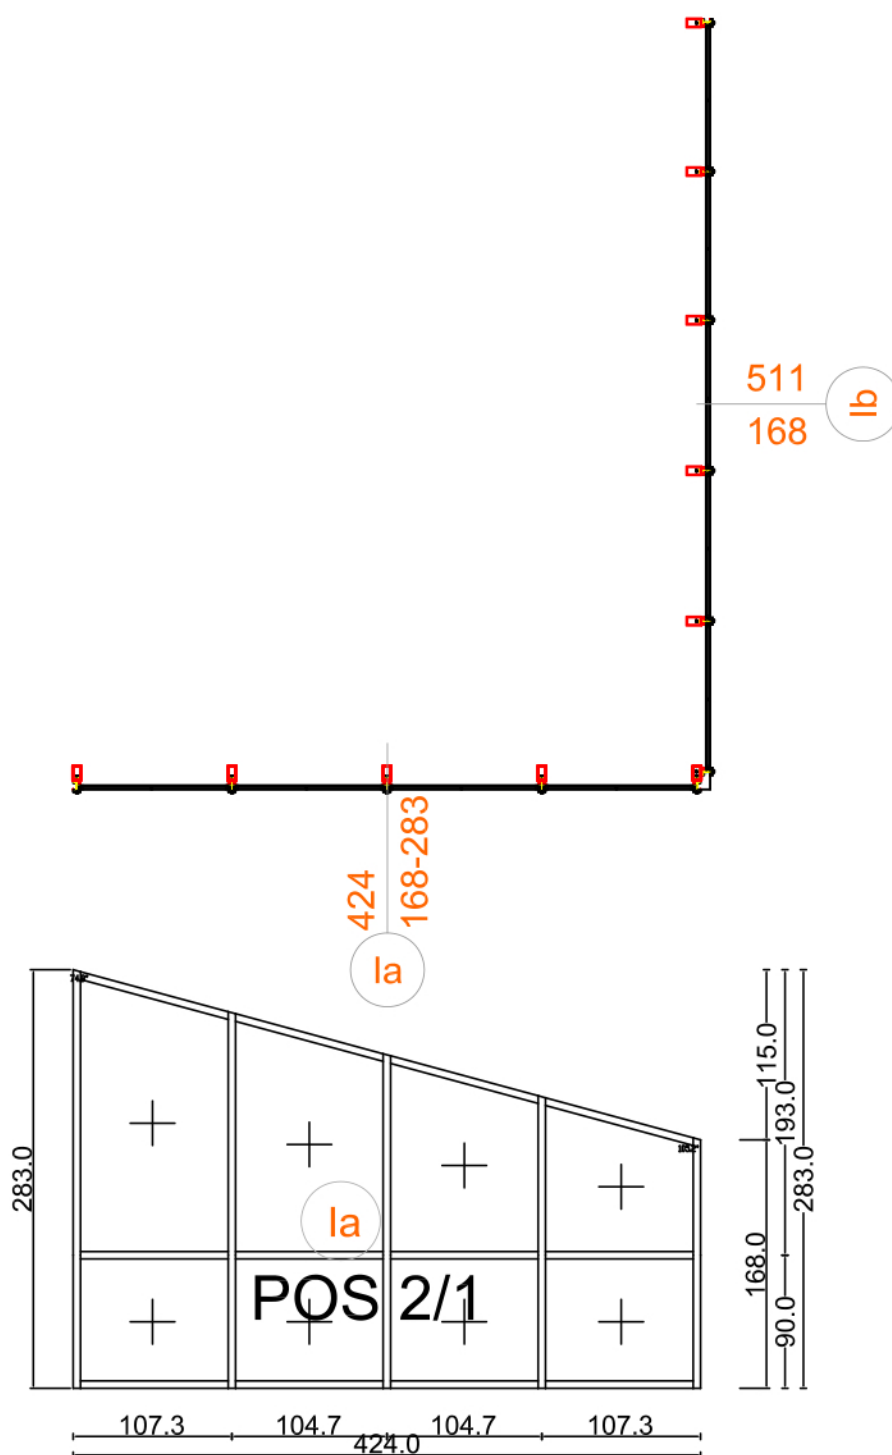
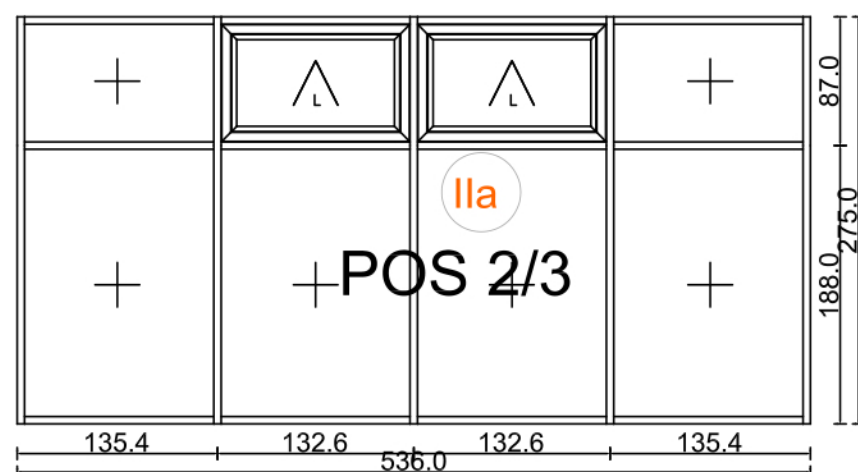


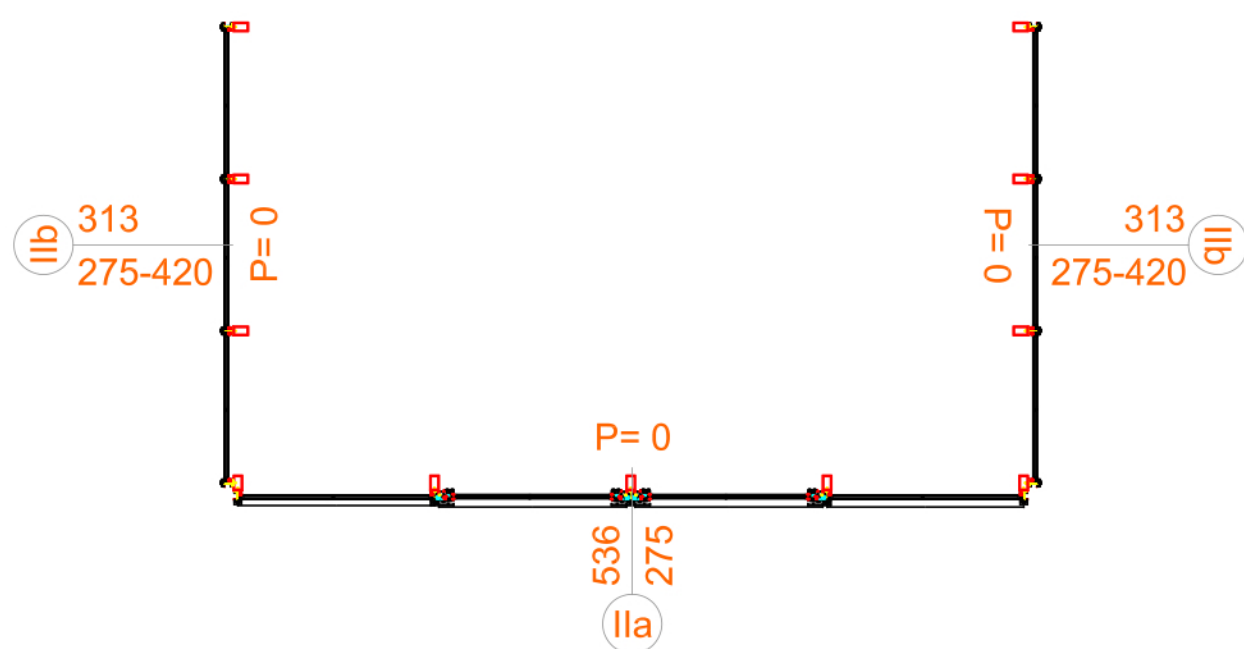

Pozicija I, serija Feal 50 FK Pogled spolja

Poziciju odraditi u sistemu kontinualne klasične fasade, FEAL 50 FK, sa poklopnim lajnama. Fasada se montira na primarnu čeličnu konstrukciju od stubova 60x100mm. Na krovnoj ravni se postavljaju poklopne lajsne vertikalne, dok se na mjestu horizontala stavlja ispuna trajno elastičnog kita tipa DC791. Donji red krovnih stakala se radi sa termopanom kod kojeg je gornje staklo prepušteno za 100mm.

Ispuna: Termopan staklo 6mm solar (4 godišnja doba) +16mm lajsna +6mm float, osim u donjoj parapetnoj zoni gdje je termopan 6mm solar (4 godišnja doba) +14mm lajsna +sigurnosno pampleks staklo 4.4.1. Krovna ispuna je termopan staklo 8mm kaljeno +14mm lajsna +sigurnosno pampleks staklo 5.5.2.

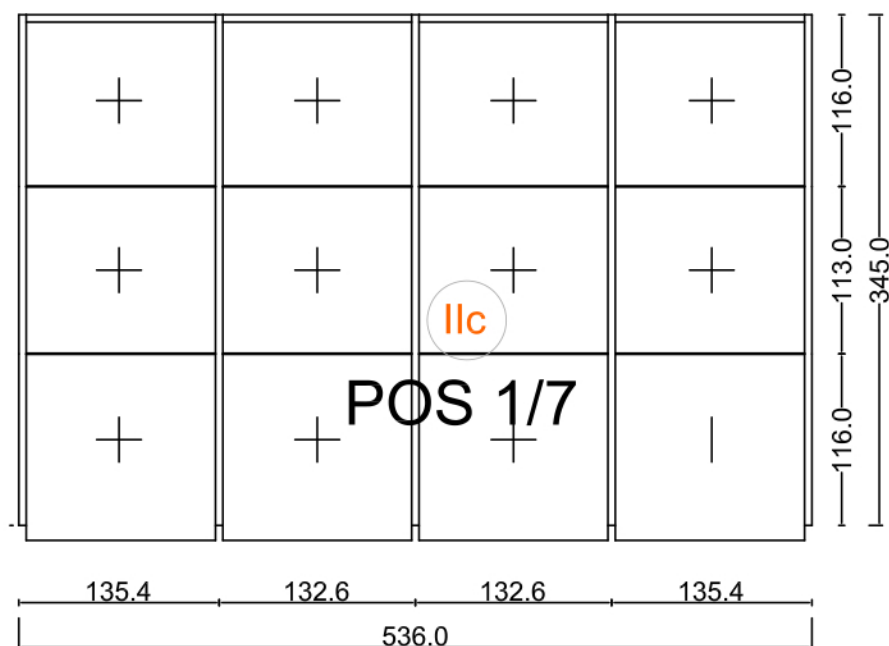


Pozicija II, serija Feal 50 FK

Pogled spolja

Poziciju odraditi u sistemu kontinualne klasične fasade, FEAL 50 FK, sa poklopnim lajnama. Fasada se montira na primarnu čeličnu konstrukciju od stubova 60x100mm. Na krovnoj ravni se postavljaju poklopne lajsne vertikalna, dok se na mjestu horizontala stavlja ispuna trajno elastičnog kita tipa DC791. Donji red krovnih stakala se radi sa termopanom kod kojeg je gornje staklo prepušteno za 100mm.


Ispuna: Termopan staklo 6mm solar (4 godišnja doba) +16mm lajsna +6mm float, osim u donjoj parapetnoj zoni gdje je termopan 6mm solar (4 godišnja doba) +14mm lajsna +sigurnosno pampleks staklo 4.4.1. Krovna ispuna je termopan staklo 8mm kaljeno +14mm lajsna +sigurnosno pampleks staklo 5.5.2.


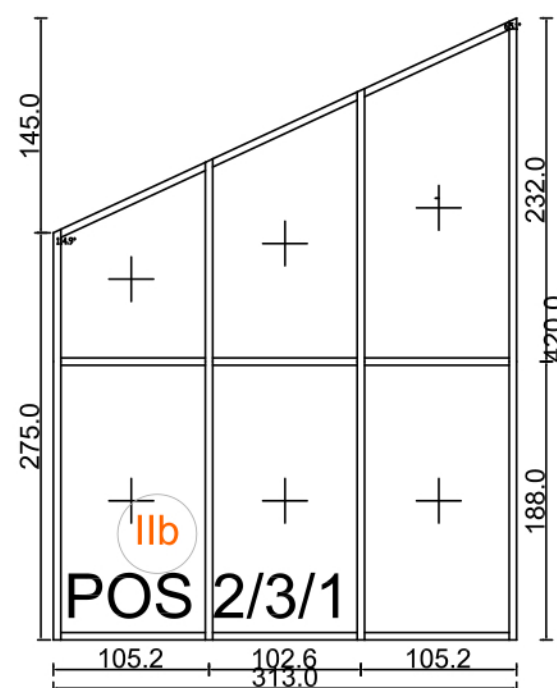


Pozicija III, serija Feal 50 FK
Pogled spolja

Poziciju odraditi u sistemu kontinualne klasične fasade, FEAL 50 FK, sa poklopnim lajnama. Fasada se sastoji iz 4 nagibna (ventus) prozora i 40 fiksnih polja. Vertikalne profile naglasiti sa poklopnim lajsnama dubine 60mm.

Ispuna: Termopan staklo 6mm solar (4 godišnja doba) +16mm lajsna +6mm float, osim u donjoj parapetnoj zoni gdje je termopan 6mm solar (4 godišnja doba) +14mm lajsna +sigurnosno pampleks staklo 4.4.1.

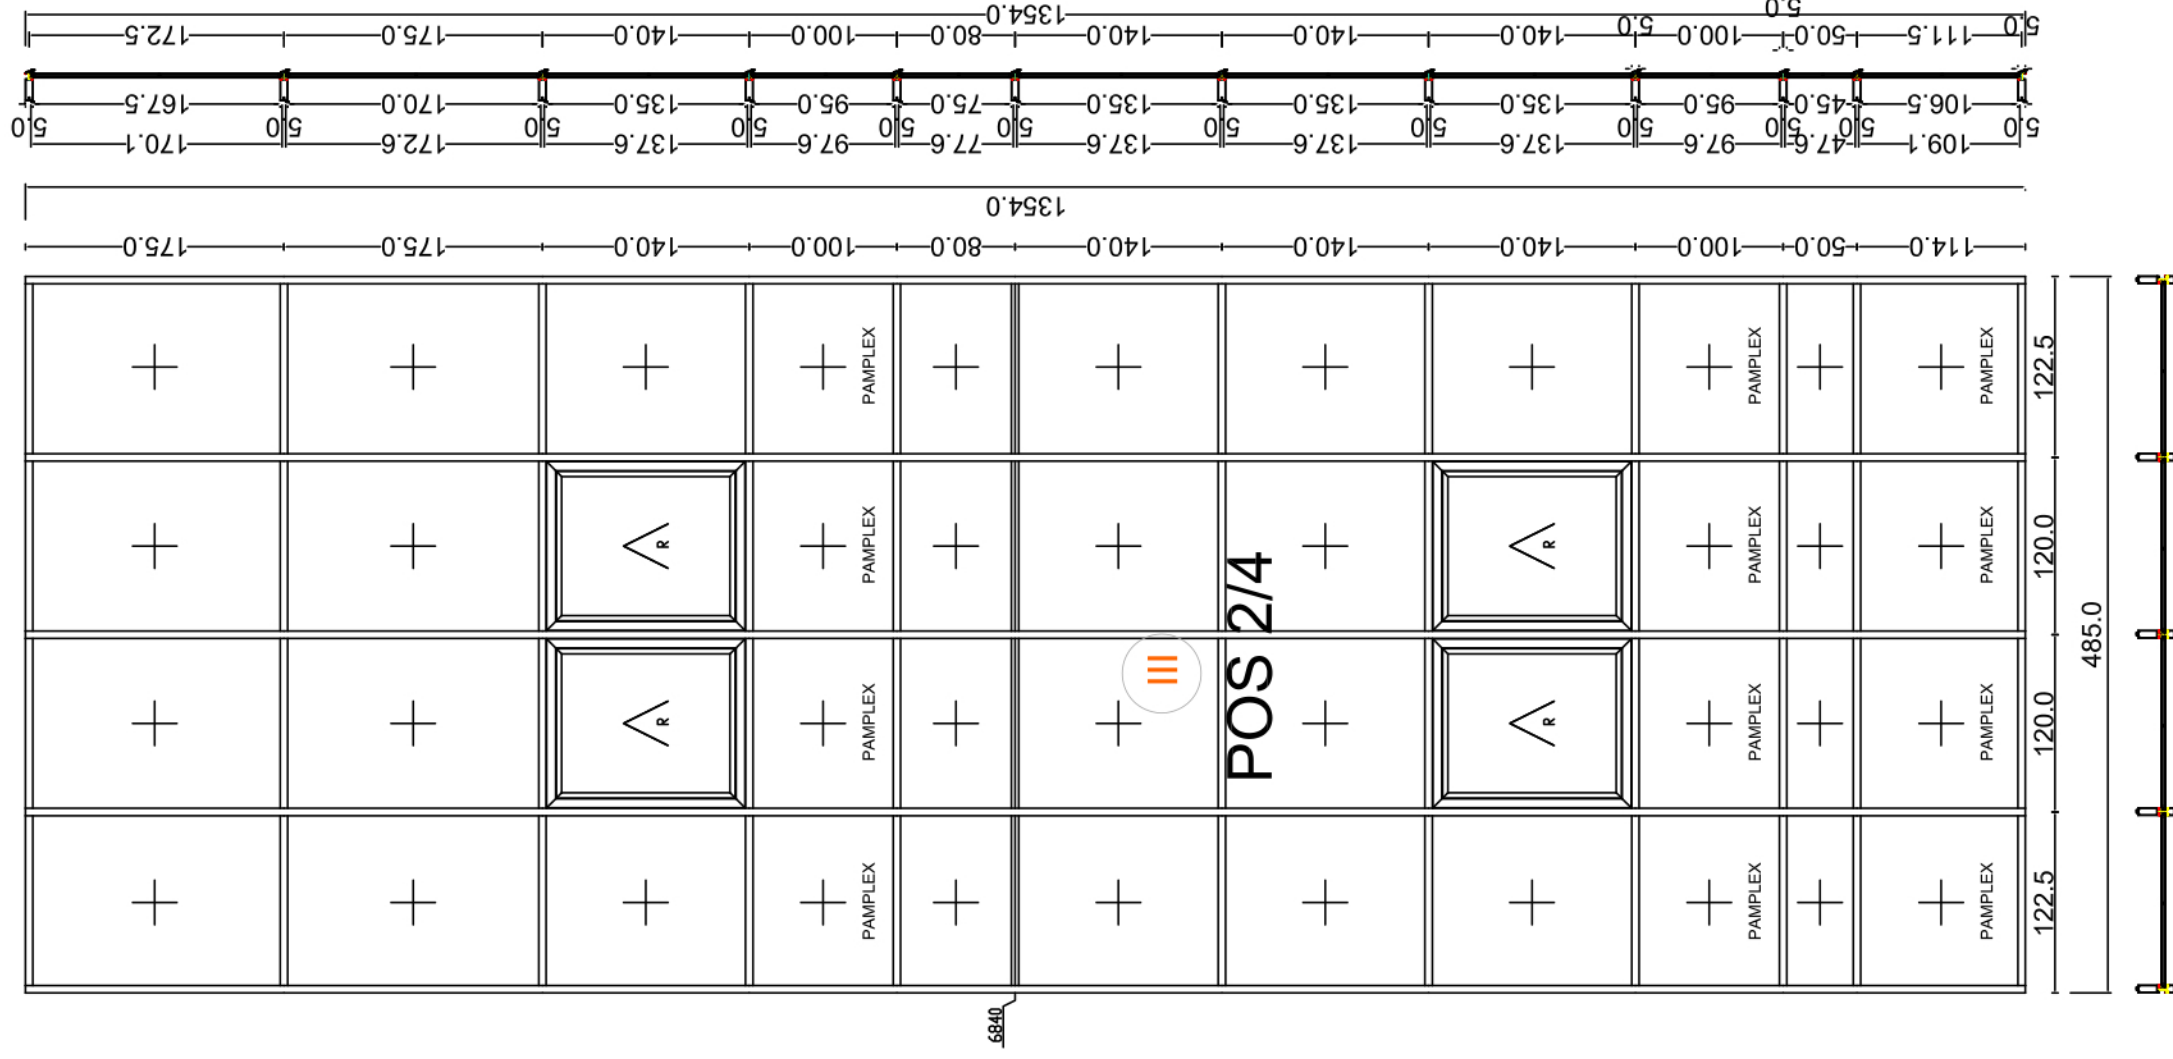


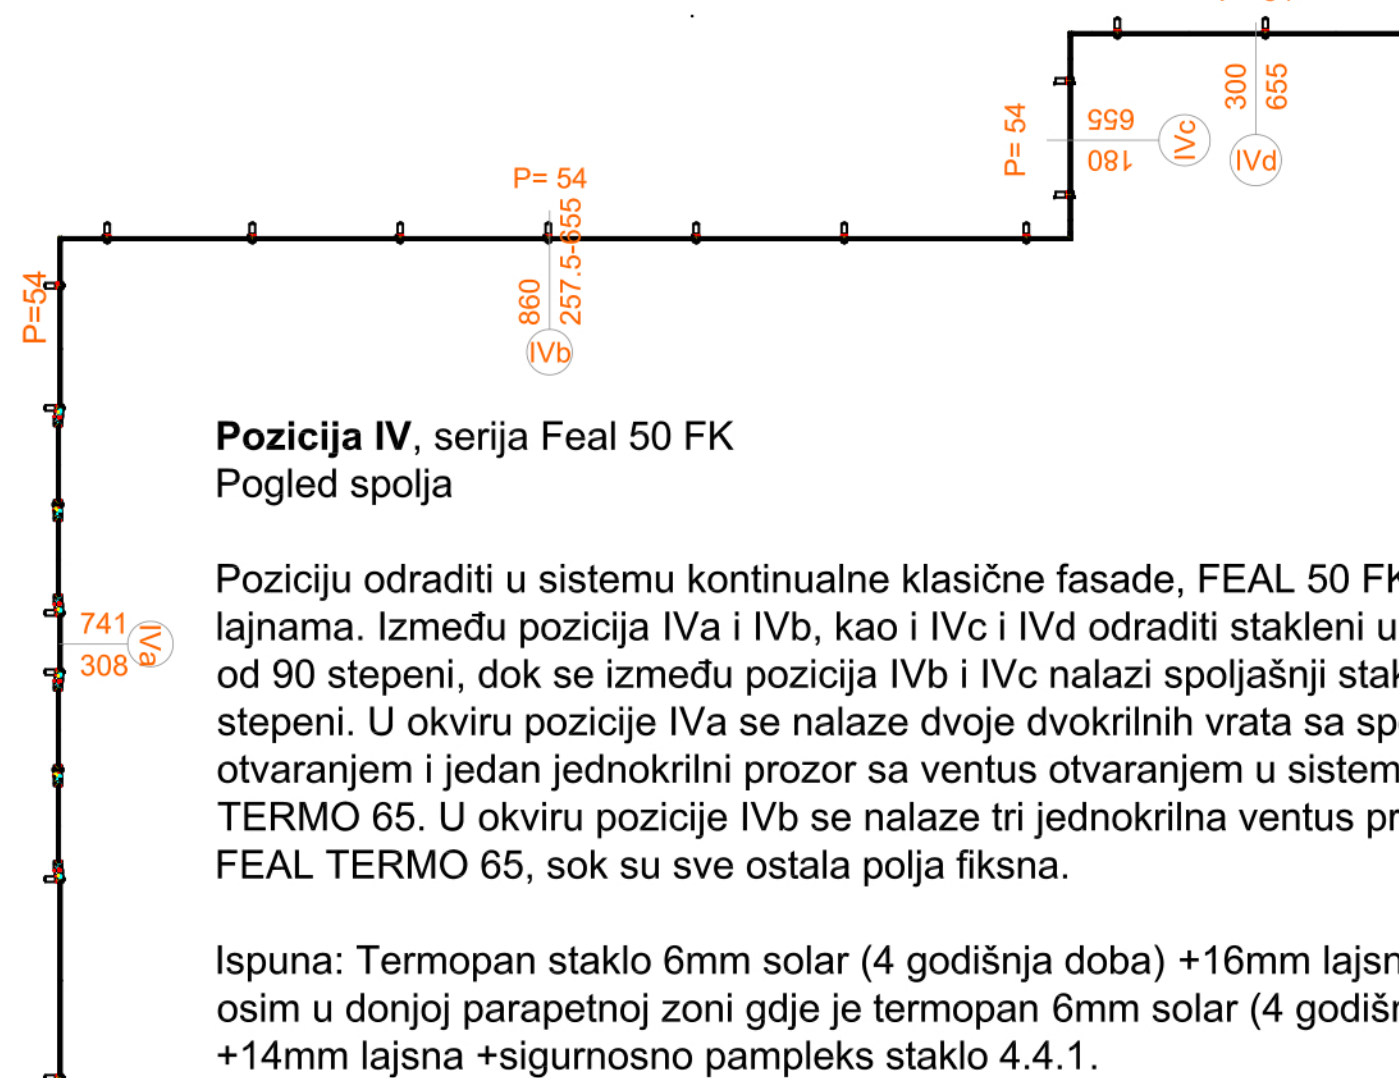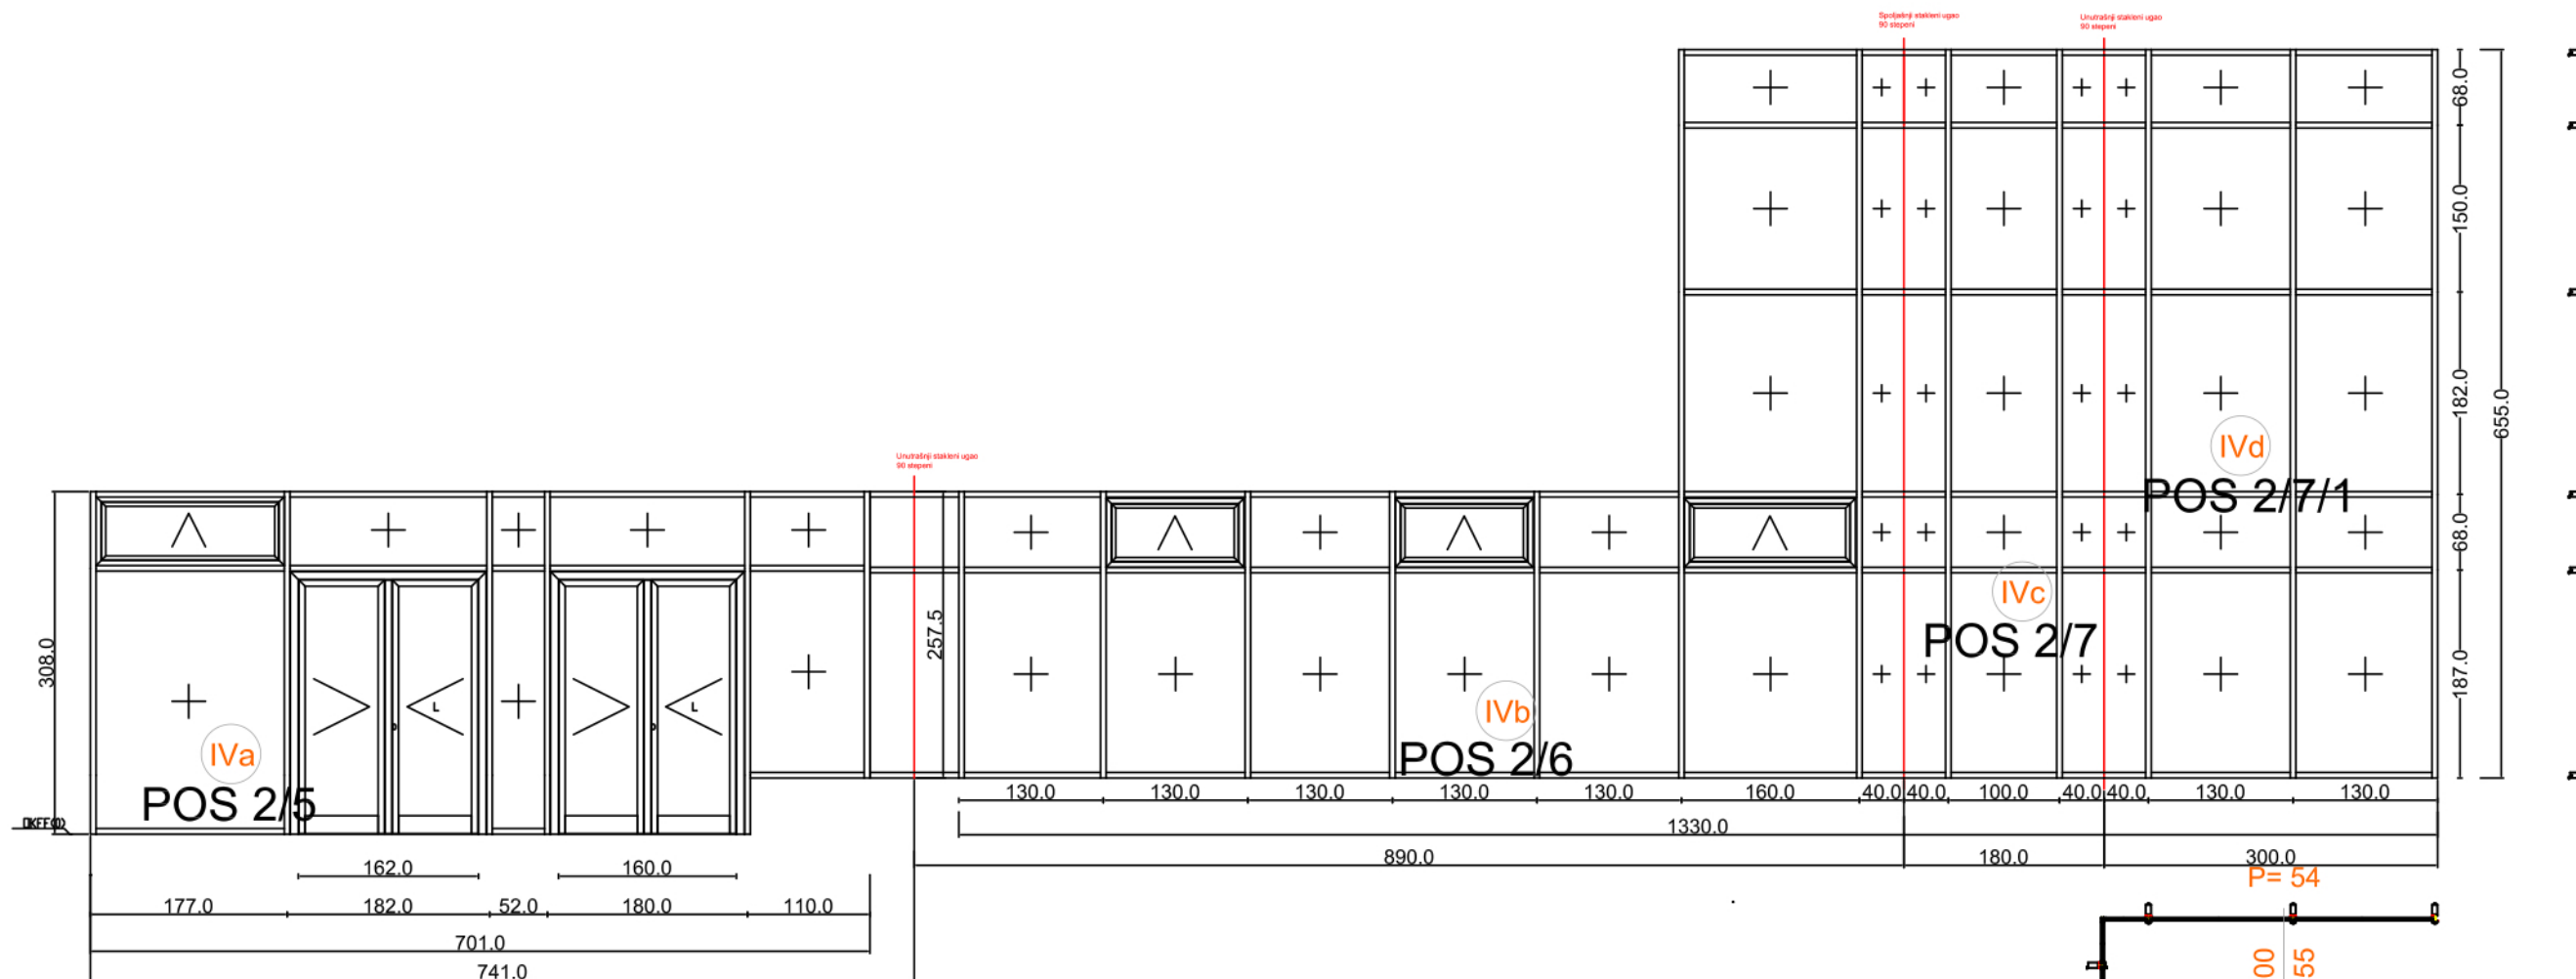

Pozicija IV, serija Feal 50 FK Pogled spolja



Poziciju odraditi u sistemu kontinualne klasične fasade, FEAL 50 FK, sa poklopnim lajnama. Između pozicija IVa i IVb, kao i IVc i IVd odraditi stakleni unutrašnji ugao od 90 stepeni, dok se između pozicija IVb i IVc nalazi spoljašnji stakleni ugao od 90 stepeni. U okviru pozicije IVa se nalaze dvoje dvokrilnih vrata sa spoljašnjim otvaranjem i jedan jednokrlni prozor sa ventus otvaranjem u sistemu FEAL TERMO 65. U okviru pozicije IVb se nalaze tri jednokrlna ventus prozora u sistemu FEAL TERMO 65, sok su sve ostala polja fiksna.

Ispuna: Termopan staklo 6mm solar (4 godišnja doba) +16mm lajsna +6mm float, osim u donjoj parapetnoj zoni gdje je termopan 6mm solar (4 godišnja doba) +14mm lajsna +sigurnosno pampleks staklo 4.4.1.

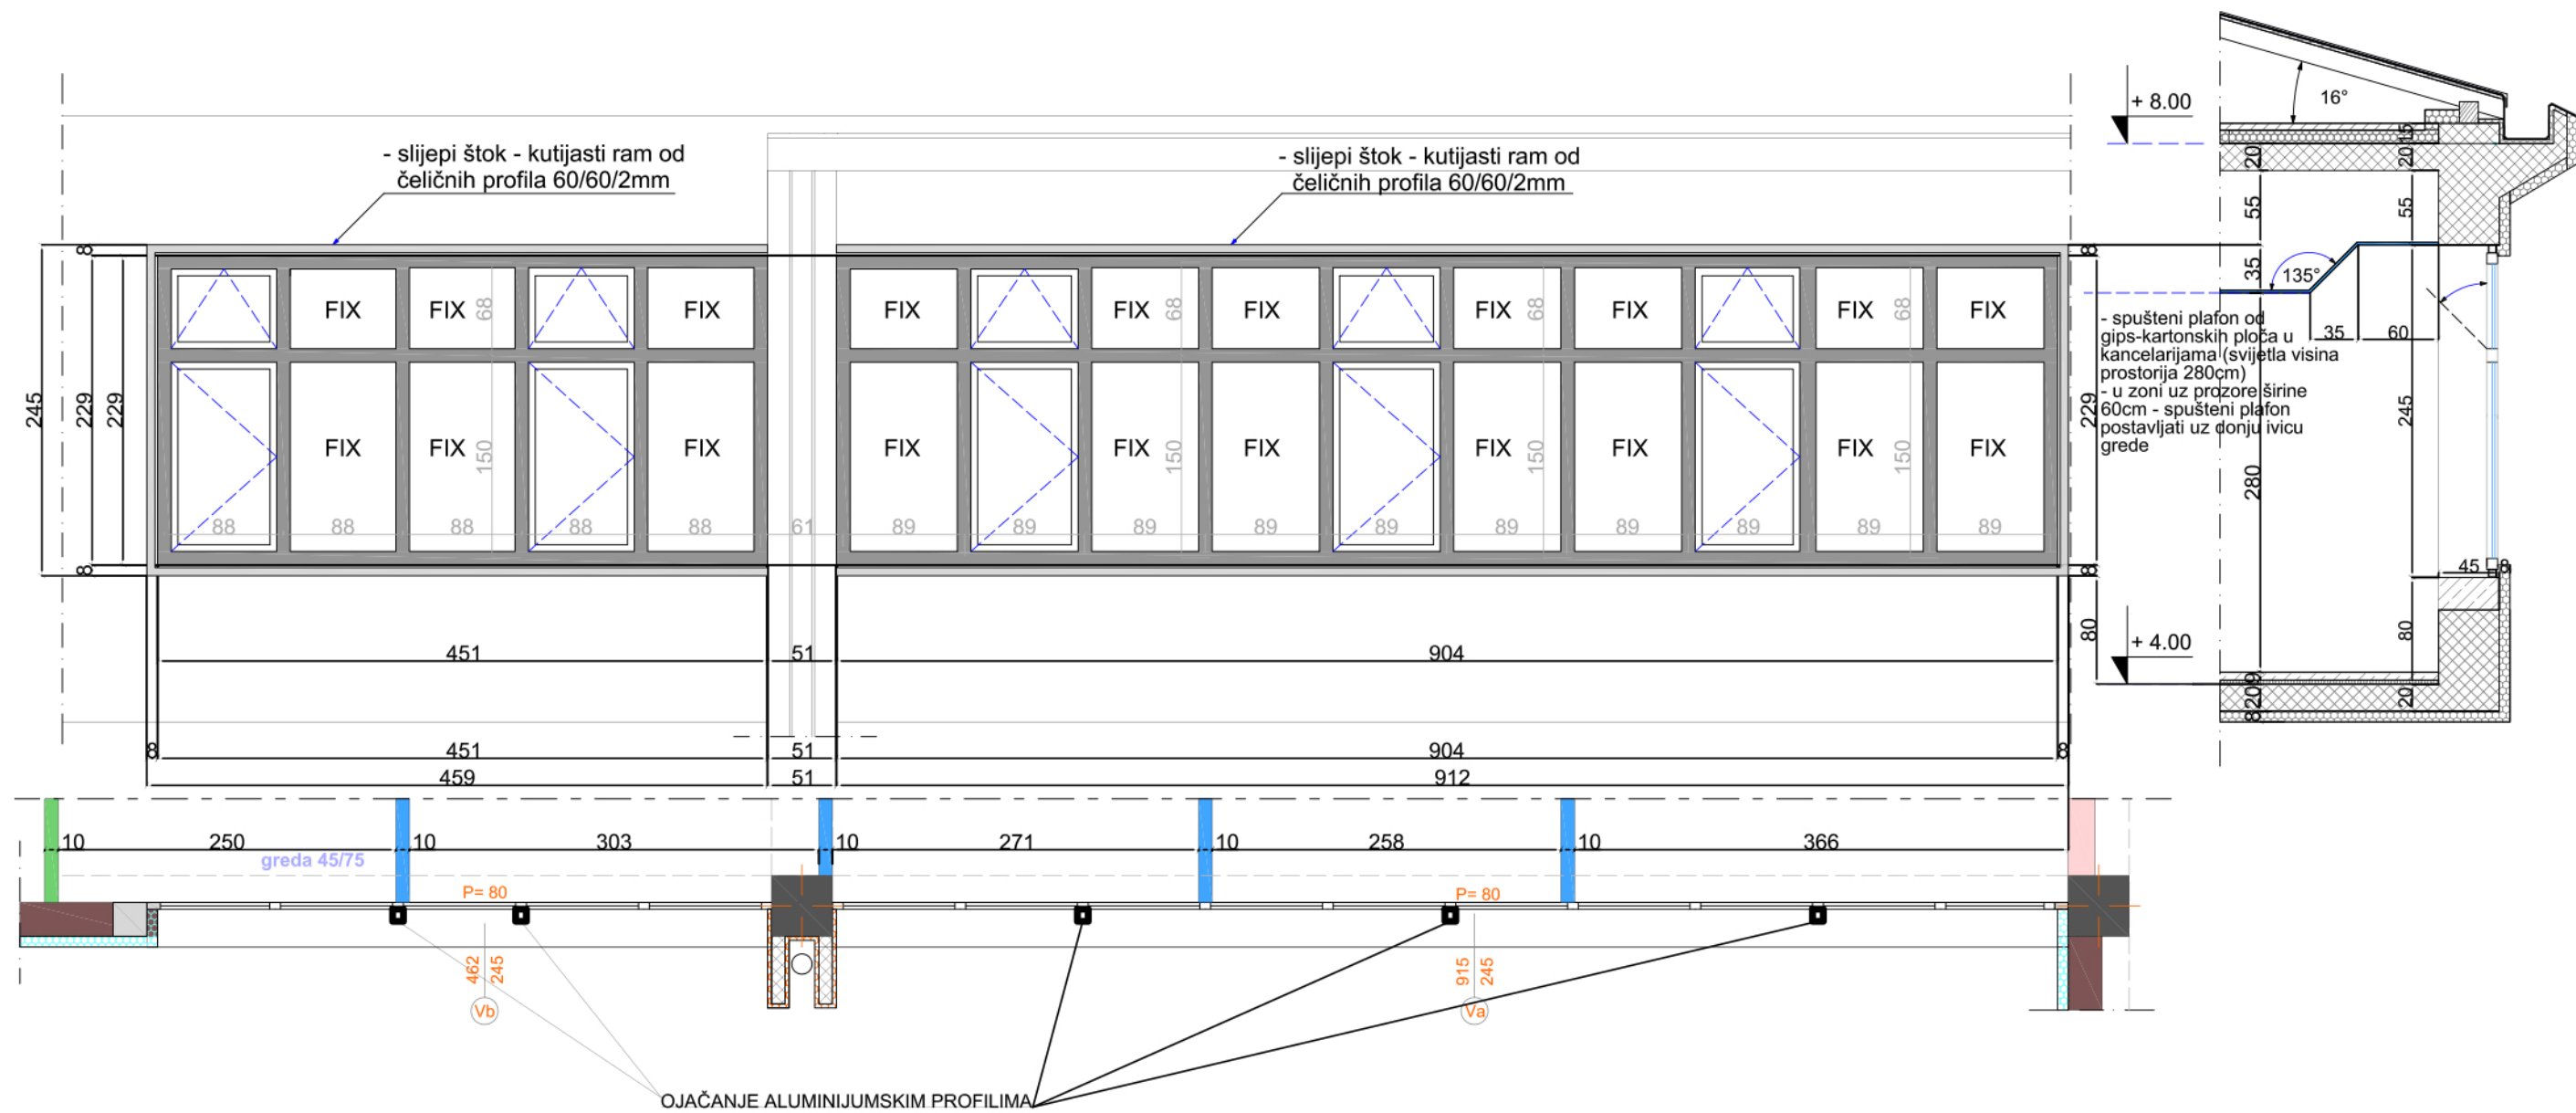

NAPOMENA:

Celokupna pozicija treba da bude urađena od fasadnih profila 60k-FEAL, po odobrenju biće urađeni crteži.

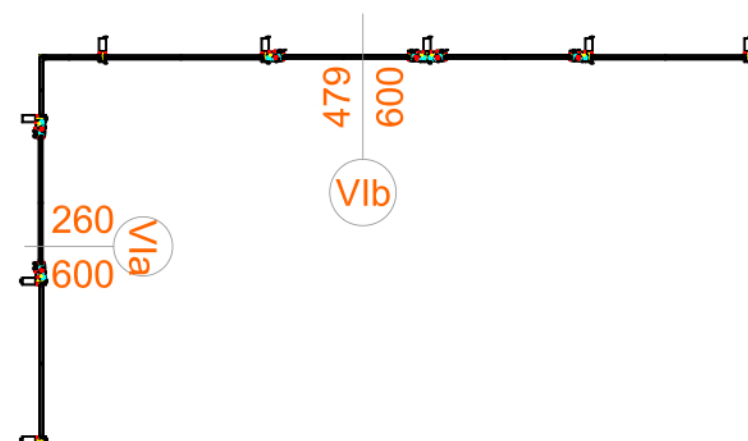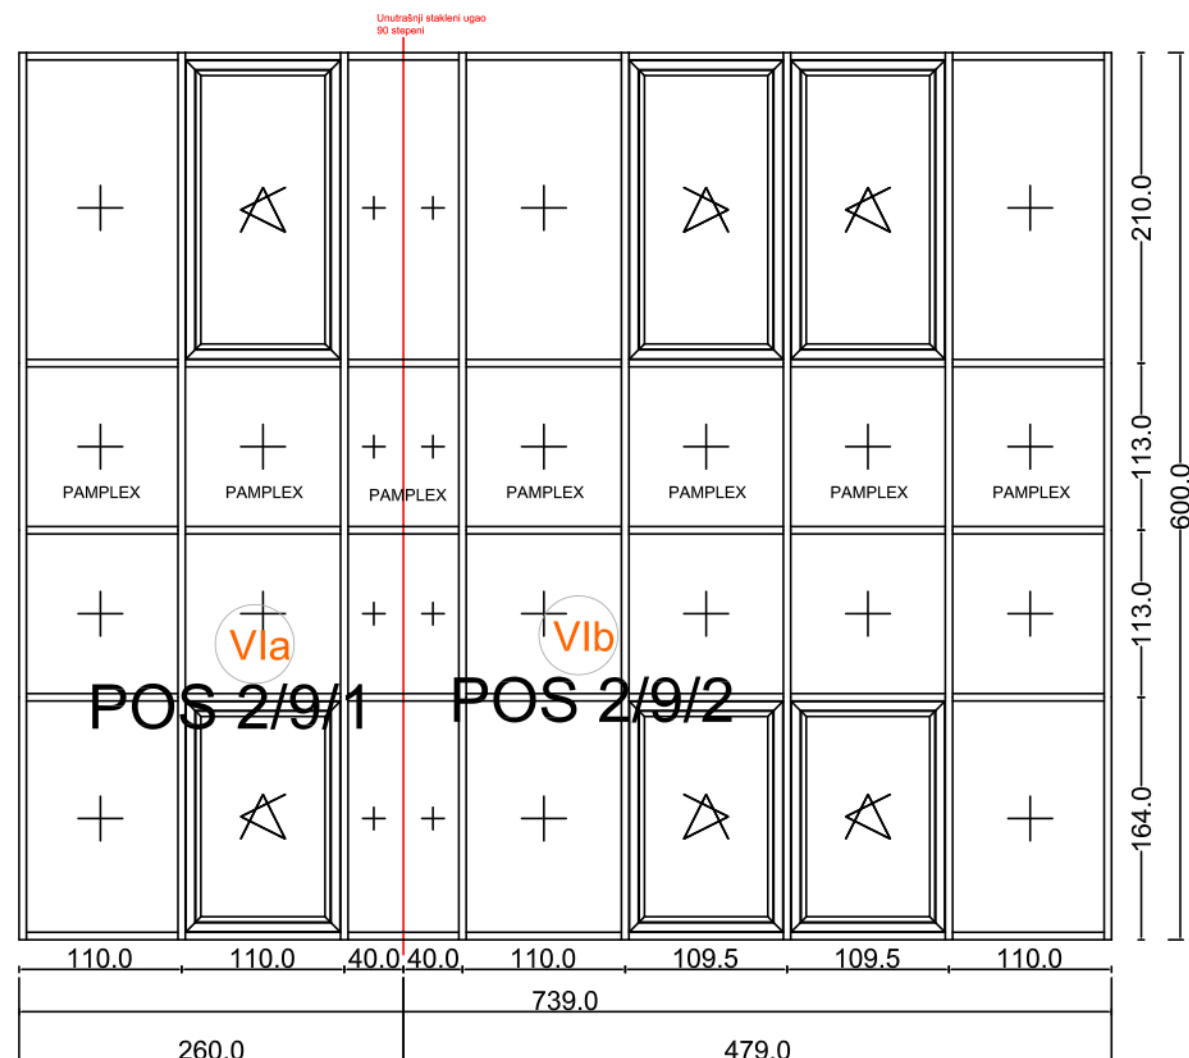

Pozicija VI, serija Feal 50 FK Pogled spolja

Poziciju odraditi u sistemu kontinualne klasične fasade, FEAL 50 FK, sa poklopnim lajnama. Između pozicija Vla i Vlb odraditi stakleni unutrašnji ugao od 90 stepeni. Pozicija se sastoji iz 18 fiksni polja i 6 okretno-nagibnih prozora u sistemu FEAL TERMO 65

Ispuna: Termopan staklo 6mm solar (4 godišnja doba) +16mm lajsna +6mm float, osim u donjoj parapetnoj zoni gdje je termopan 6mm solar (4 godišnja doba) +14mm lajsna +sigurnosno pampleks staklo 4.4.1.