

LOKACIJA 34

(K.O. NIKŠIĆ)

LEGENDA

- 1

2

GRANICA OBUHVATA
- GRANICA KATASTARSKE PARCELE
- 1213/2

OZNAKA KATASTARSKE PARCELE
- T

POVRŠINE ZA TURIZAM
- BRZA MAGISTRALA - KORIDOR
- 1

2

URBANISTIČKA PARCELA
- UP 1

OZNAKA UP
- 1


GL

2


GRAĐEVINSKA LINIJA
- P+1

SPRATNOST OBJEKTA


TOPOGRAFSKO KATASTARSKI PLAN

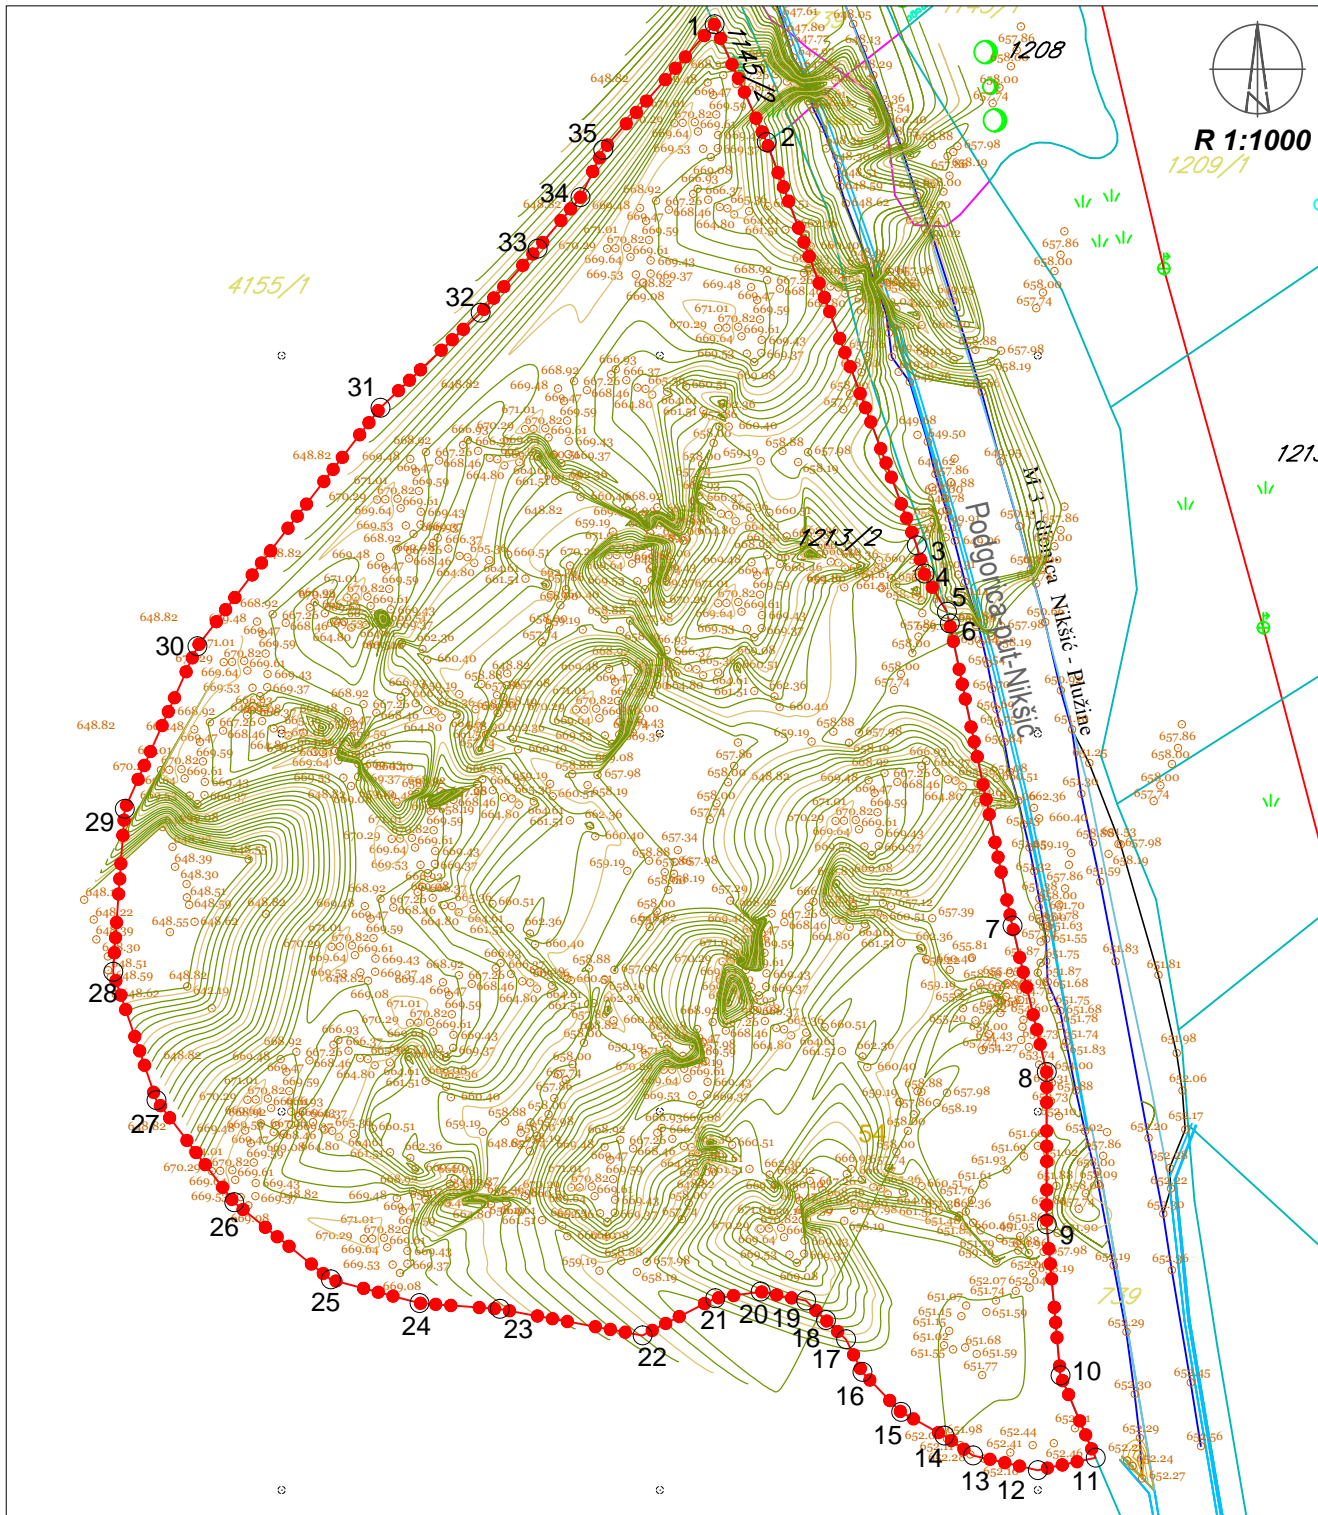

SAOBRAĆAJNA INFRASTRUKTURA

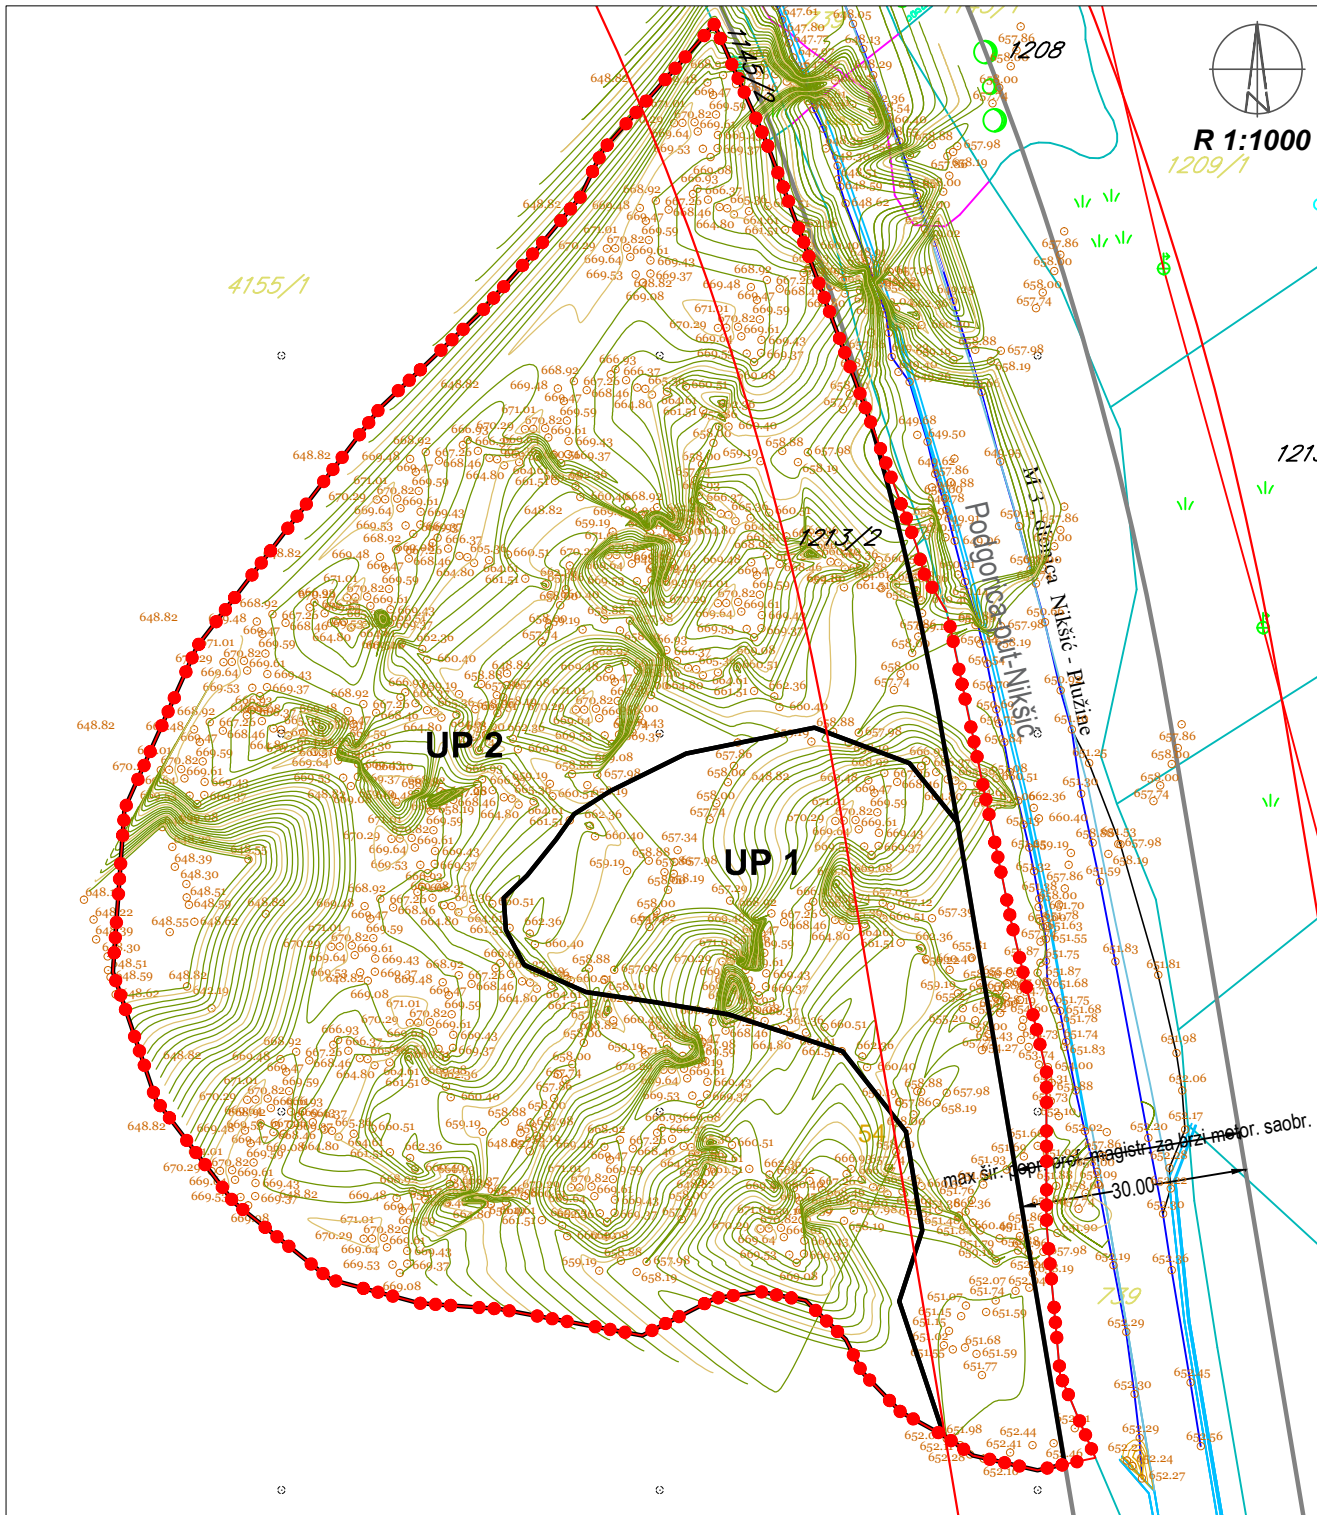

NAMJENA POVRŠINA

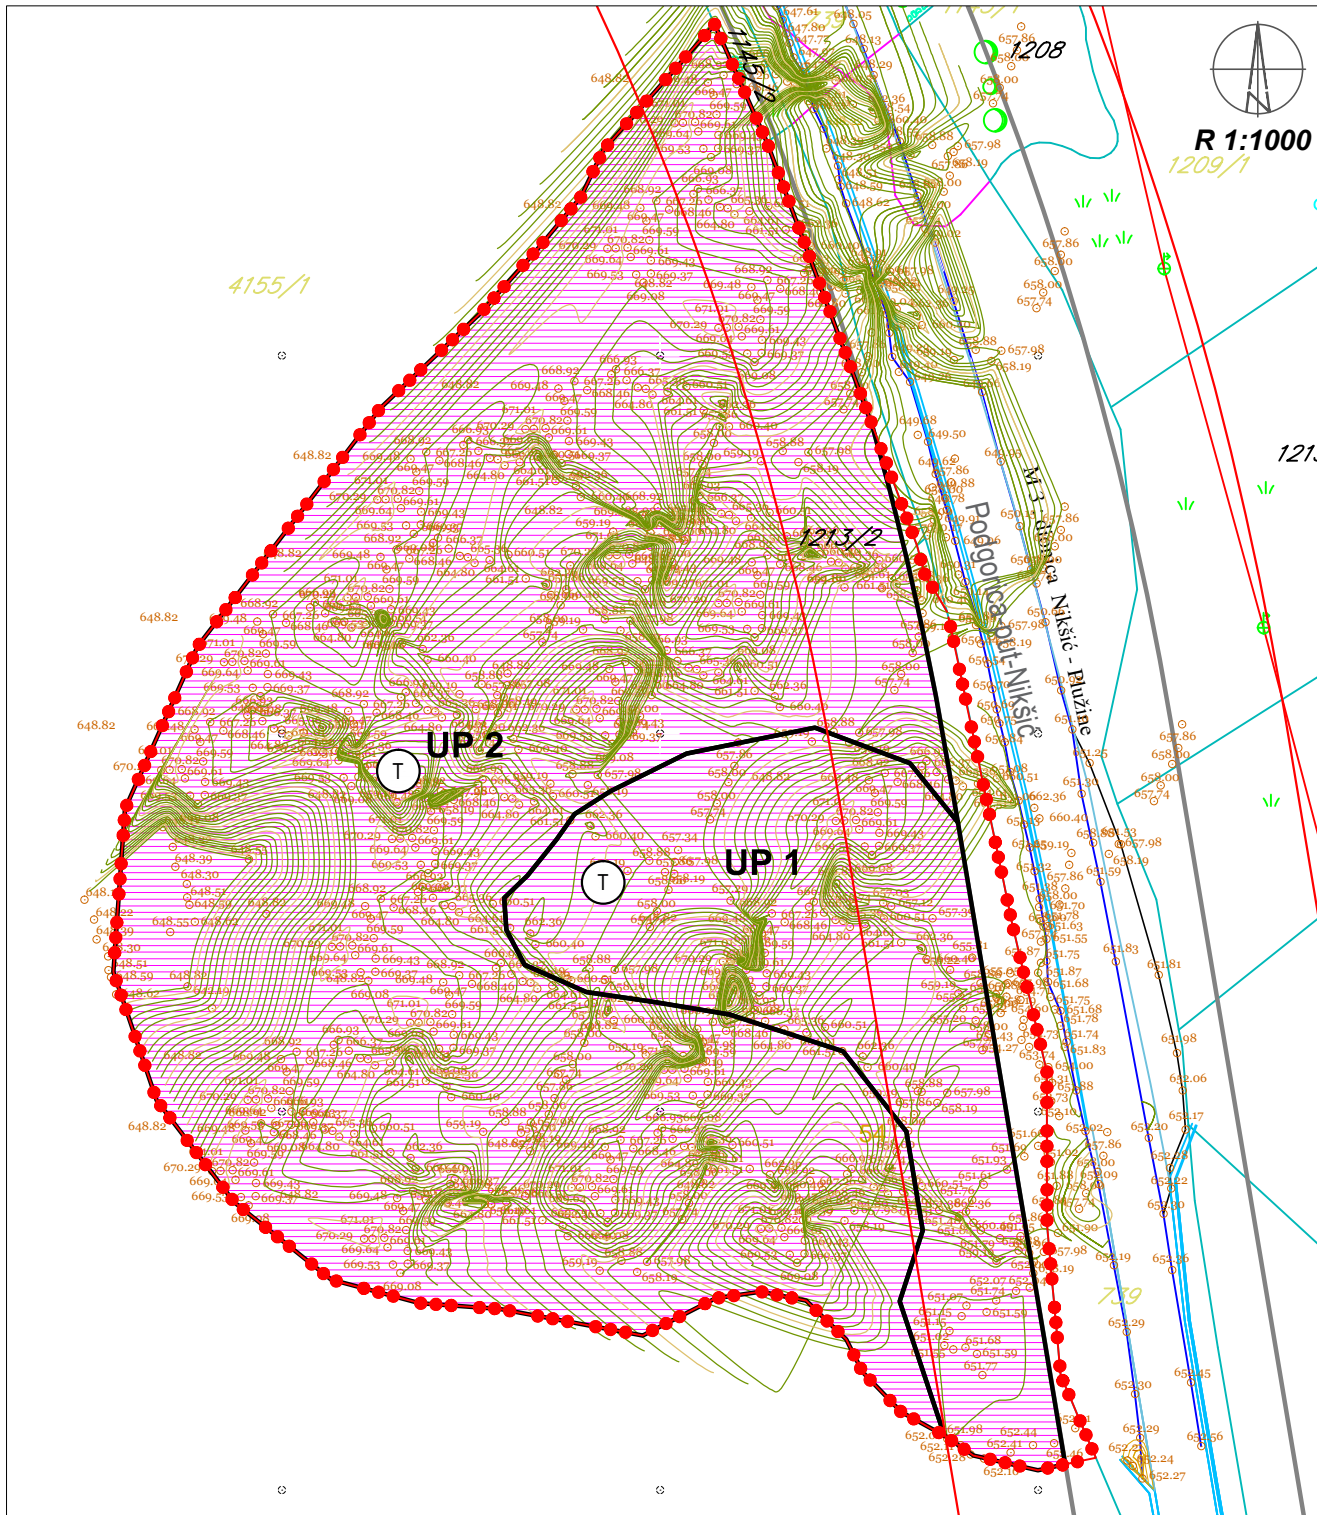

PLAN PARCELACIJE I REGULACIJE

