

LOKACIJA 1

(K.O. NIKŠIĆ)

LEGENDA

- GRANICA LOKACIJE
- ZAŠTIĆENI PRIRODNI PREDIO TREBJESE
- GRANICA URBANISTIČKE PARCELE
- GRAĐEVINSKA LINIJA
- UP1


OZNAKA URBANISTIČKE PARCELE
- SS

POVRŠINE ZA STANOVANJE SREDNJIH GUSTINA
- DS

POVRŠINE ZA DRUMSKI SAOBRAĆAJ
- IOE

POVRŠINE ZA OBJEKTE EL. INFRASTRUKTURE
- P+4+Pk

SPRATNOST OBJEKTA

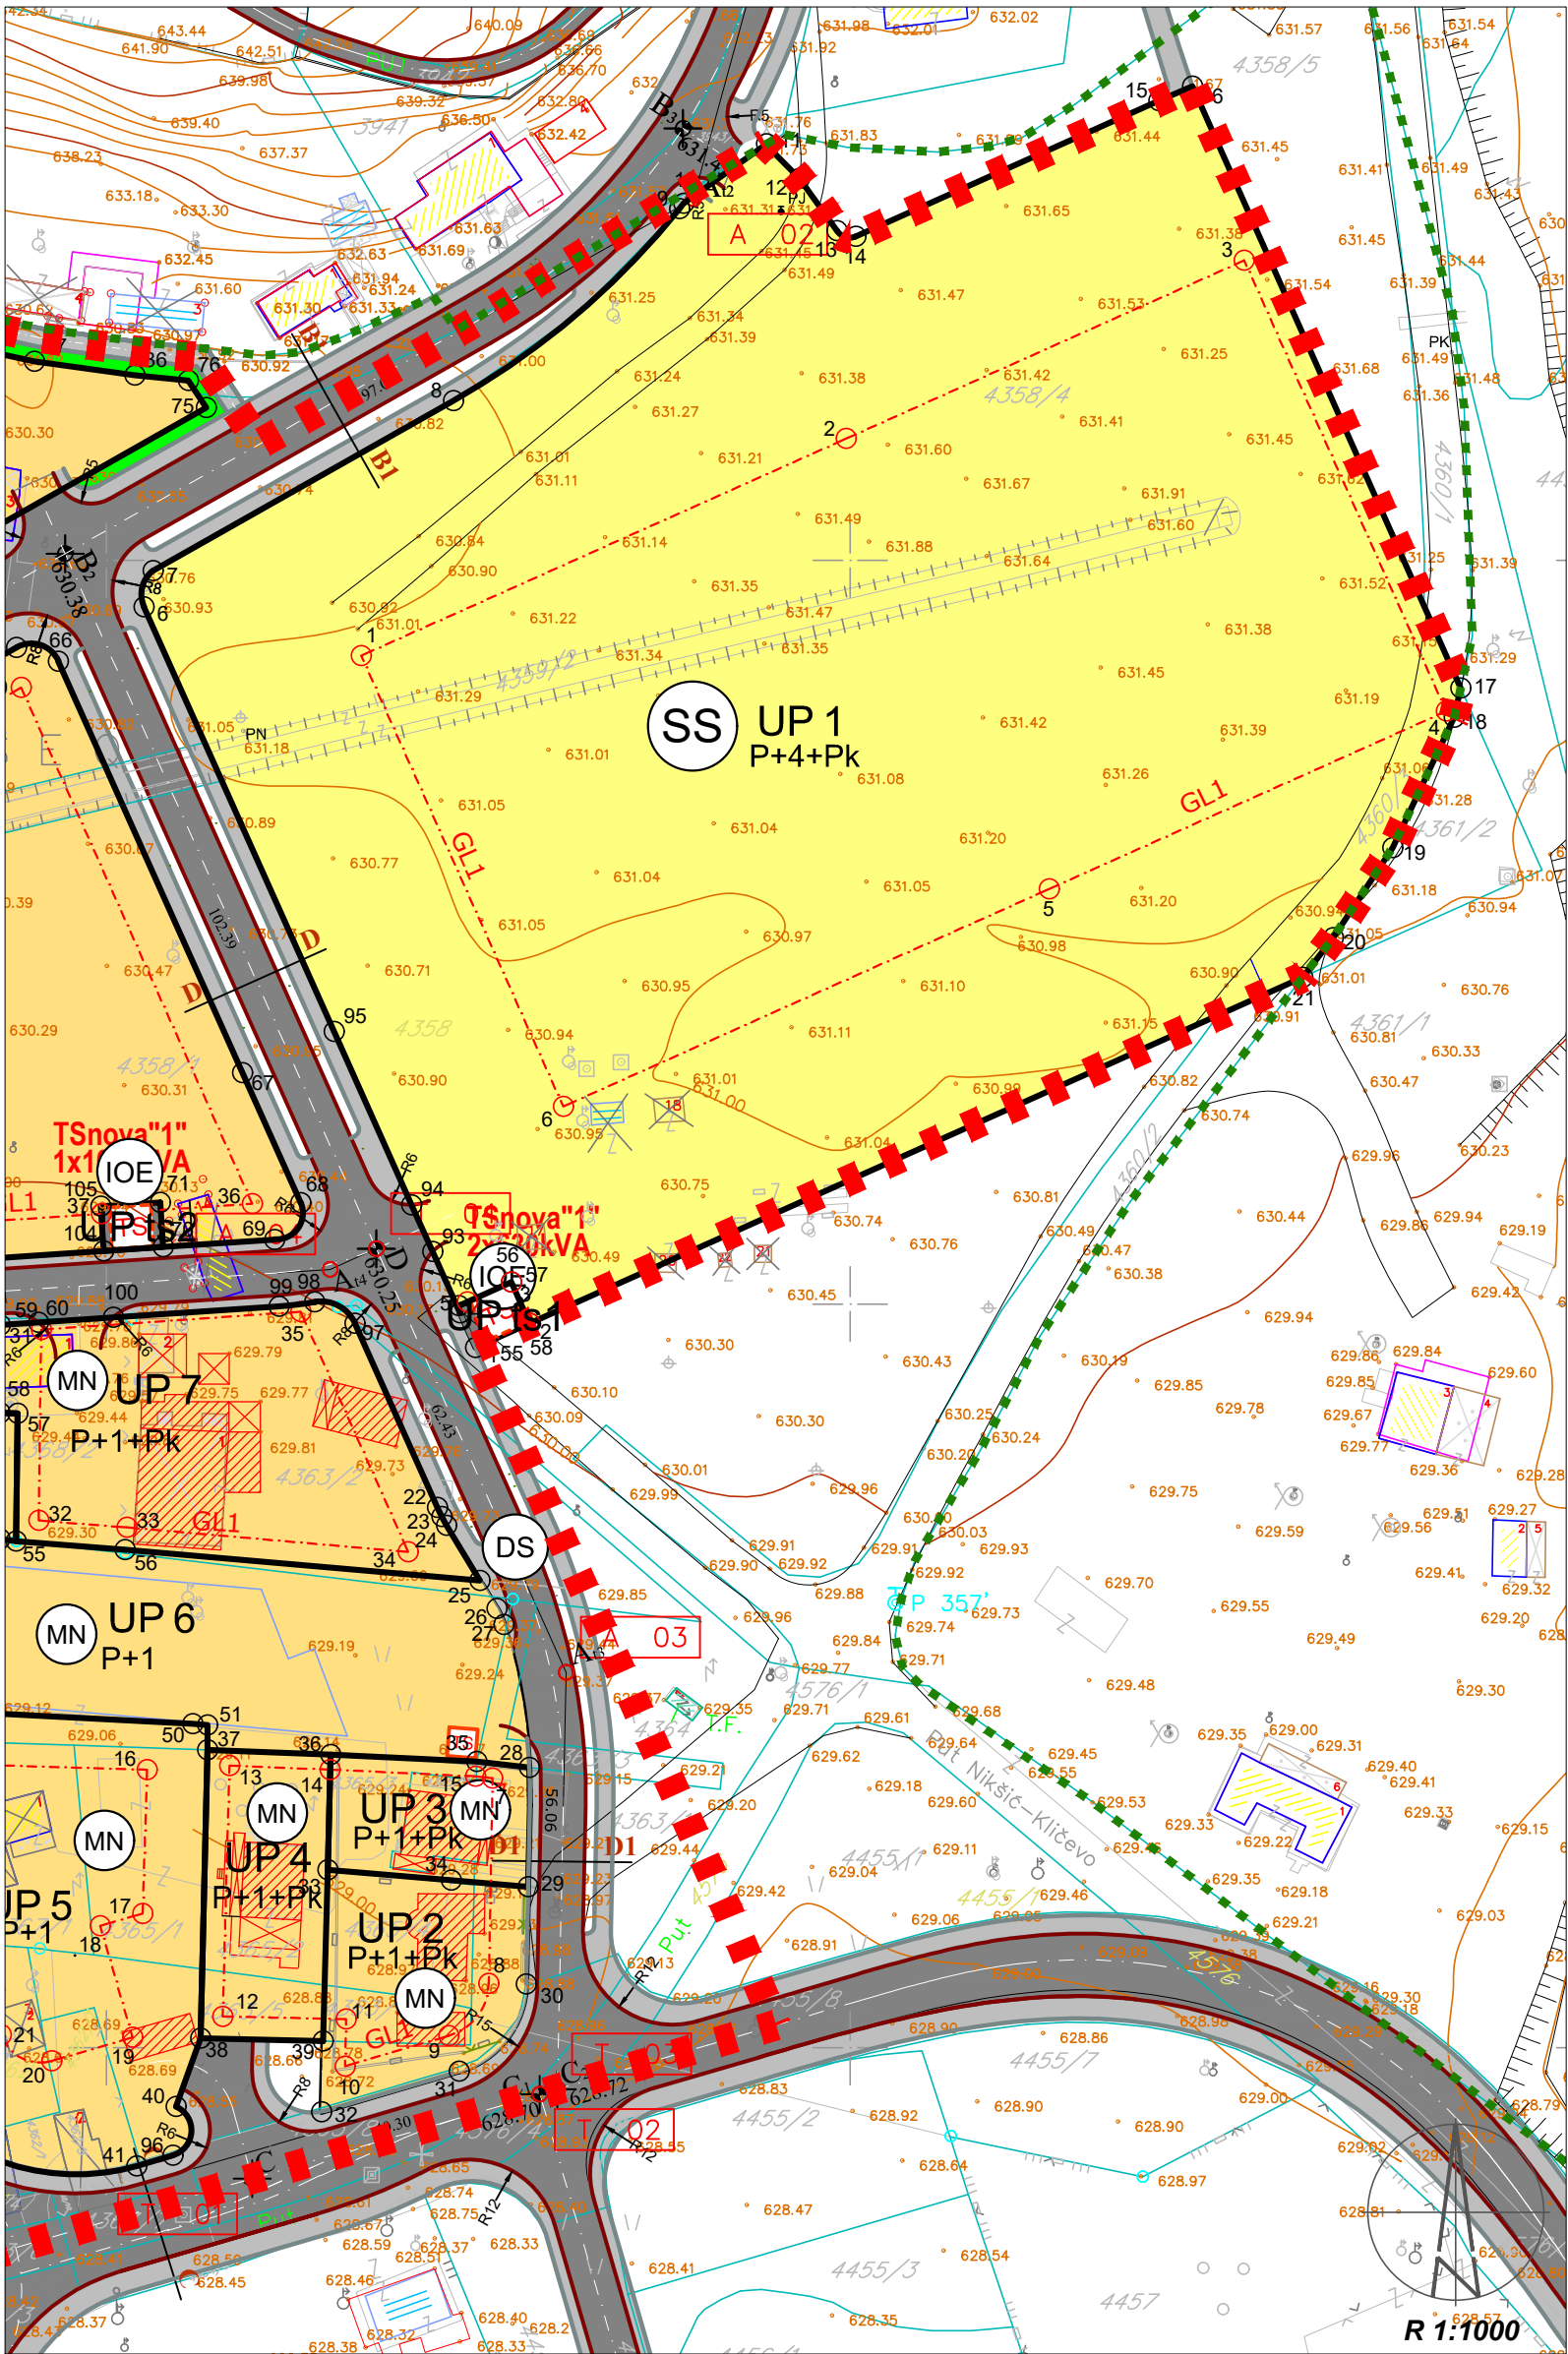

LOKACIJA 1

(K.O. NIKŠIĆ)

LEGENDA

- GRANICA LOKACIJE
- ZAŠTIĆENI PRIRODNI PREDIO TREBJESE
- GRANICA URBANISTIČKE PARCELE
- GRAĐEVINSKA LINIJA PRIZEMLJA
- GRAĐEVINSKA LINIJA SPRATA
- UP1 OZNAKA URBANISTIČKE PARCELE

- POVRŠINE ZA MJEŠOVITU NAMJENU
- POVRŠINE ZA DRUMSKI SAOBRAĆAJ
- POVRŠINE ZA OBJEKTE EL. INFRASTRUKTURE
- P+1 SPRATNOST OBJEKTA

