


PROFIL-1: OSA_0
RAZMERA 1:1000/100

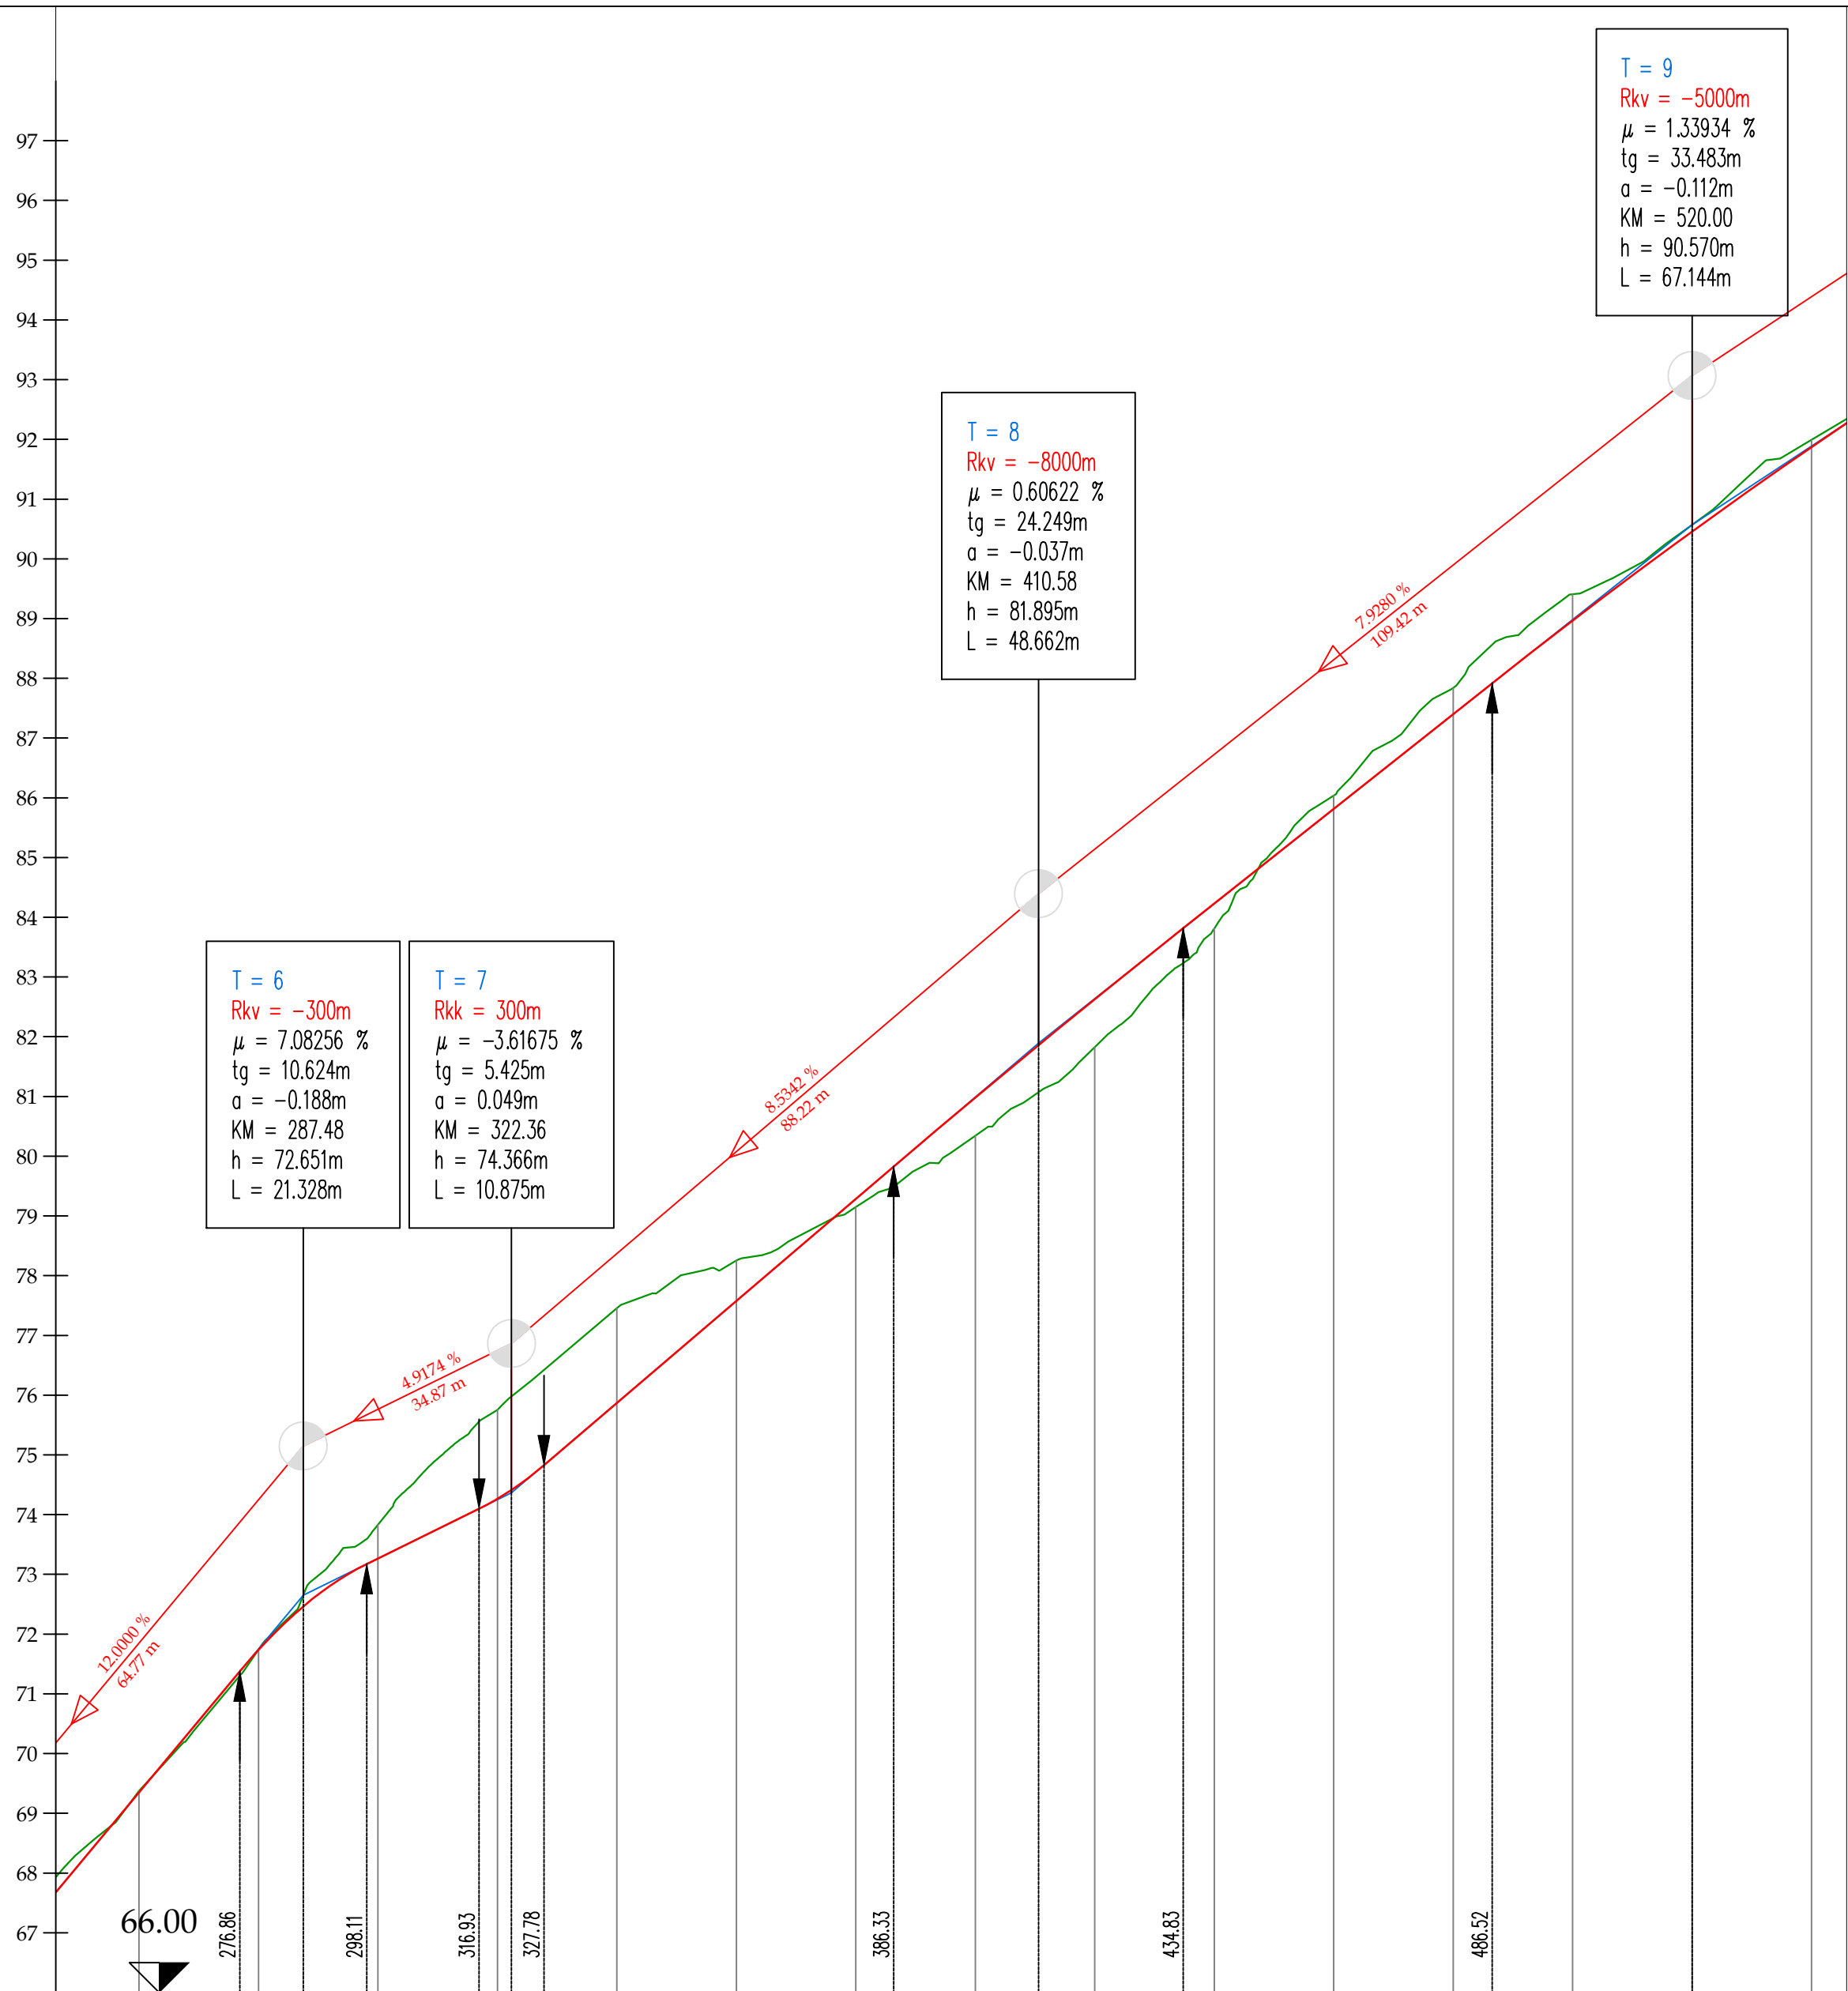

STACIONAŽE	60.00	80.00	0.00	20.00	40.00	60.00	80.00	0.00	20.00	40.00	60.00	80.00	0.00	20.00	40.00
KOTE TERENA	69.374	71.742	73.834	75.756	77.455	78.254	79.149	80.345	81.827	83.509	86.036	87.841	89.408	90.570	91.983
KOTE NIVELETE	69.353	71.737	73.267	74.266	75.872	77.578	79.285	80.980	82.628	84.227	85.813	87.399	88.966	90.458	91.869
PRAVCI I KRIVINE	00.00 5.04	Pravac d=33.37		R=+10.00 lk=23.52	Pravac d=113.54						R=-10.00 lk=23.99	Pravac d=42.46		R=-350.00 lk=17.59	

LOKALNA STUDIJA LOKACIJE
"GLAVATI ČIĆI"

NACRT PLANA

	obrađivač plana: MINISTARSTVO ODRŽIVOG RAZVOJA I TURIZMA	odluka o izradi plana: br. 07-6259 Podgorica, 27.12.2018. Vlada Crne Gore Predsjednik Duško Marković, s.r.
godina izrade plana: 2019.god.	rukovodilac izrade plana: Ksenija Vukmanović, dipl.inž.arh.	
razmjera: 1: 1000/100	naziv grafičkog priloga: PLAN SAOBRAĆAJNE INFRASTRUKTURE uzdužni	broj grafičkog priloga: 7b.