

OBRAZAC 1

VUJACIĆ VEIMIR BRANKO
(prezime, očevo ime i ime fizičkog lica)

Pisarnica Ministarstva prostornog planiranja
urbanizma i državne imovine

Primljeno	13.02.2024		
Org. jed.	Redni broj	Prilog	Vrijednost
06-333/24-2449/17			

(za fizička i sjedište pravnog lica/privrednog društva/preduzetnika)

(organ nadležan za postupanje)

Zahtjev za izdavanje urbanističko-tehničkih uslova
(član 74 Zakona o planiranju prostora i izgradnji objekata)

Obrađam se zahtjevom za izdavanje urbanističko-tehničkih uslova za izradu tehničke dokumentacije za:

1. građenje novog objekta
2. rekonstrukciju postojećeg objekta
3. promjenu stanja u prostoru
(zaokružiti odgovarajući broj)

Katastarska parcela 23

Katastarska opština GOSTIĆ

Opština: ZETA

PRILOG:

- Dokaz o uplati naknade za izdavanje urbanističko-tehničkih uslova

(mjesto i datum)

Općina Bjelovar
(podnosilac zahtjeva)



Crna Gora
Ministarstvo prostornog planiranja,
urbanizma i državne imovine

Adresa: IV Proleterske brigade broj 19
81000 Podgorica, Crna Gora
Tel: +382 20 446 200
Tel: +382 20 446 339

Broj: 06-333/24-2449/7

Podgorica, 19.06.2024. godine

VUJAČIĆ BRANKO

PODGORICA
Ul. Oktobarske revolucije 103

U prilogu dopisa dostavljamo Vam tehničke uslove priključenja na gradski vodovod i kanalizaciju izdate od DOO „VODOVOD I KANALIZACIJA“ Podgorica, broj: UP I – 02 – 041/24-3253/2 od 16.05.2024.godine (naš broj 06 -333/24-2449/3 od 07.06.2024.godine) i akt Sekretarijata za uređenje prostora, zaštitu životne sredine i saobraćaj broj UPUV 71-341/24-75/1 (naš broj 06 -333/24-2449/4 od 08.06.2024.godine), za gradjenje objekta porodičnog stanovanja u poljoprivredi na obradivom poljoprivrednom zemljištu, na lokaciji koja se sastoji od katastarske parcele broj 23 KO Gostilj, u zahvatu Prostorno urbanističkog plana Glavnog grada Podgorice do 2025. godine ("Službeni list Crne Gore – opštinski propisi", broj 6/2014), u Podgorici.

Predmetni akti su dostavljena nakon izdavanja urbanističko - tehničkih uslova broj: 06-333/24-2449/6 od 29.05.2024.godine i predstavlja sasatavni dio istih.

Dostavljeno:

- Podnosiocu zahtjeva
- U spise predmeta
- Direkciji za inspekcijski nadzor
- a/a





DRUŠTVO SA OGRANIČENOM ODGOVORNOŠĆU "VODOVOD I KANALIZACIJA"

81000 Podgorica, Ulica zetskih vladara bb

PIB: 02015641, PDV: 20/31-00109-1

Telefon: Kabinet (+ 382 20 440 388) **Pisarnica Ministarstva prostornog planiranja, urbanizma i državne imovine**

E-mail: kabinet@vikpg.me, **urbanizma i državne imovine**

Website: www.vikpg.me

Žiro račun:

NLB: 530-22-44

Lovćen banka: 565-2334-69

Prva banka CG: 535-9562-08

Hipotekarna banka: 520-9074-13

CKB: 510-8284-20, CKB: 510-1028-60

CRNA GORA

MINISTARSTVO PROSTORNOG PLANIRANJA,

URBANIZMA I DRŽAVNE IMOVINE

Primljeno: 01. 06. 2024

Drg. jed.	Jed. klas. znak	Redni broj	Prilog	Vrijednost
06-333/24				2449/3

Broj: UPI-02-041/24-3253/2

Podgorica, 16. 05. 2024. 20

157987, 3000-283/2024

DOO "Vodovod i kanalizacija" Podgorica, postupajući po zahtjevu **Ministarstva prostornog planiranja, urbanizma i državne imovine**, na osnovu člana 74 Zakona o planiranju prostora i izgradnji objekata (Službeni list CG broj 64/17), člana 19 Odluke o javnom vodosnabdijevanju na teritoriji Glavnog grada (Službeni list CG – opštinski propisi br. 027/15 i 034/16), člana 10 Odluke o prikupljanju, prečišćavanju i ispuštanju otpadnih voda na teritoriji Glavnog grada (Službeni list CG – opštinski propisi br. 027/15) i člana 5 Odluke o prikupljanju i ispuštanju atmosferskih voda na teritoriji Glavnog grada (Službeni list CG – opštinski propisi br. 027/15) izdaje

TEHNIČKE USLOVE PRIKLJUČENJA NA GRADSKI VODOVOD I KANALIZACIJU

Na osnovu zahtjeva Ministarstva prostornog planiranja, urbanizma i državne imovine broj 06-333/24-2449/5 od 18.04.2024. godine, koji je kod nas evidentiran pod brojem UPI-02-041/24-3253/1 od 30.04.2024. godine, za izdavanje tehničkih uslova priključenja na gradski vodovod i kanalizaciju **za izgradnju objekta porodičnog stanovanja sa mogućnošću organizovanja djelatnosti na katastarskoj parceli 23 KO Gostilj u okviru PUP-a Podgorice, investitora Vujačić Branka** (prema nacrtu urbanističko-tehničkih uslova, izdatih od strane Ministarstva prostornog planiranja, urbanizma i državne imovine), propisujemo sljedeće tehničke uslove priključenja na gradski vodovod i kanalizaciju. U prilogu dostavljamo situaciju sa ucrtanim postojećim hidrotehničkim instalacijama na predmetnoj lokaciji. Položaj prikazanih cjevovoda je ucrtan kao spoj osovina poklopaca šahtova, što ne mora da odgovara stvarnom položaju cijevi. Stvarni položaj mora se utvrditi uvidom u svaki šaht pojedinačno. Napominjemo da se u blizini lokacije može naići na priključne cjevovode za koje ovo društvo ne posjeduje potrebne podatke o visinskom i horizontalnom položaju, jer prilikom izgradnje ovih cjevovoda nije urađen katastar instalacija, a na cjevovodu nijesu izvedeni vodovodni šahtovi, te u sadašnjem stanju nema mogućnosti da ih snimimo i ucrtamo njihov tačan položaj. U slučaju da hidrotehničke instalacije prolaze preko predmetne parcele, iste se moraju izmjestiti prije početka radova na objektu, a na osnovu zahtjeva investitora. Troškovi izmještanja padaju na teret investitora, a vodoinstalaterske radove izvodi isključivo "Vodovod i kanalizacija" d.o.o. Podgorica.

UTU-ima je planirana izgradnja objekta spratnosti do S+P+1+Pk, maksimalne bruto građevinske površine 250m², namjene porodično stanovanje sa mogućnošću poslovanja.

Za predmetno područje nije uradjena planska dokumentacija – UP, DUP, LSL i sl, te nije poznata dinamika izgradnje hidrotehničkih instalacija na ovom području.

U nastavku dajemo osnovne elemente, koje treba da zadovolji vodovodni i kanalizacioni priključak objekta na području vodovodnog sistema Podgorice, kada se za to steknu uslovi.

a) Vodovod:

Za trajno priključenje objekta na vodovodnu mrežu trenutno nema uslova. Priključenje postojećih i planiranih objekata na ovoj lokaciji (te i predmetnog objekta) moći će se ostvariti tek nakon izgradnje vodovoda saobraćajnicom do parcele. Na tako izvedenom cjevovodu bi bilo potrebno izgraditi vodovodni šaht koji bi služio za priključenje i za ugradnju vodomjera za predmetni i za sve susjedne objekte koji mu gravitiraju. Priključak voditi isključivo javnom površinom, kada se za to steknu uslovi.

Bunarski sistem vodosnabdijevanja objekta, ukoliko postoji ili se planira, se ne smije povezivati sa gradskom vodovodnom mrežom.

U slučaju racionalne i tehnički logične potrošnje u vodovodnom sistemu biće obezbijedjen pritisak na mjestu priključenja oko 2bar, nakon izgradnje novog vodovoda.

Za registrovanje utroška vode cijelog objekta potrebno je predvidjeti ugradnju vodomjera odgovarajućih dimenzija u šahtu na cjevovodu, posebno za stambeni, posebno za poslovni dio objekta. Ukoliko se u objektu planira više stambenih i poslovnih jedinica, potrebno je u šahtu na cjevovodu predvidjeti ugradnju vodomjera za mjerenje utroška vode svake jedinice posebno, a nikako u objektu i samim jedinicama. Ako se radi o kolektivnom stambenom objektu, onda su uslovi za ugradnju vodomjera drugačiji. Minimalne dimenzije svijetlog otvora šahta za vodomjer su 1.2x1.2x1.2 m (u koji se mogu smjestiti maksimalno 3 mala vodomjera), obavezno sa drenažom, penjalicama i poklopcem tako postavljenim da se pri silazu u šaht ne gazi po vodomjerima. Projektom obavezno prikazati detalj vodomjernog šahta - vodoinstalaterski i građevinski, sa specifikacijom i pravim dimenzijama fazonskih komada i armatura da bi dokazali usvojene dimenzije, osnovu i presjek kao i njegovu lokaciju na situaciji.

Svi vodomjeri koji se ugrađuju moraju biti klase C, sa mesinganim, horizontalnim kućištem, impulsnim mehanizmom i radio modulom za daljinsko očitavanje, sa magnetnim ventilom prije i propusnim ventilom poslije vodomjera, koji su prilagođeni usvojenom programu i opremi "Vodovod i kanalizacija" d.o.o. Podgorica. Vodomjeri moraju biti sa horizontalnom osovinom, baždareni i moraju imati važeću plombu Metrološkog zavoda Crne Gore sa oznakom ME.

Vodoinstalaterske radove na izradi ili rekonstrukciji priključka, nabavci i ugradnji vodomjera izvodi **isključivo** "Vodovod i kanalizacija" d.o.o. Podgorica po zahtjevu korisnika. U slučaju nepoštovanja navedenog, odnosno bespravnog priključenja na vodovodnu mrežu, vodovodni priključak će biti ukinut i preduzete odgovarajuće zakonske mjere.

Nakon sprovođenja postupka za dobijanje odobrenja za gradnju objekta i prijave gradnje nadležnom organu, potrebno je podnijeti zahtjev ovom društvu za dobijanje gradilišnog vodovodnog priključka, ako za to bude uslova. Ukoliko umjesto vlastitog gradilišnog priključka investitor za građenje koristi gradsku vodu preko svog ili tuđeg registrovanog vodomjera za domaćinstvo, ili na neki drugi način, ta potrošnja će se posebno obračunati i mora da se reguliše prije dobijanja trajnog priključka. Da bi se stekli uslovi za dobijanje trajnog priključka, potrebno je da investitor pribavi potvrdu da je objekat urađen prema revidovanoj projektnoj dokumentaciji, kao i potvrdu o izmirenim obavezama od Agencije za izgradnju i razvoj Podgorice d.o.o. i uz zahtjev za stalni priključak ih dostavi "Vodovod i kanalizacija" d.o.o. Podgorica.

b) Fekalna kanalizacija:

Gradski sistem kanalizacione mreže je separatan, tako da se ne dozvoljava upuštanje atmosferskih voda u fekalnu kanalizaciju i obrnuto.

Na predmetnoj lokaciji nema uslova za priključenje predmetnog objekta na gradsku fekalnu kanalizaciju. Kako nije poznata dinamika izgradnje fekalne kanalizacije, potrebno je predvidjeti alternativno rješenje odvođenja otpadnih voda iz objekta.

Nakon stvaranja uslova za priključenje objekta, potrebno je da se investitor ponovo javi zahtjevom za izdavanje novih uslova priključenja i saglasnosti za priključenje na fekalnu kanalizaciju. Ovi uslovi se odnose na postojeće stanje gradske infrastrukture, odnosno nepostojanje uslova za priključenje na gradsku fekalnu kanalizaciju. Oni ne

podrazumijevaju buduće stanje, te ostaje obaveza investitora da pribavi nove uslove kad se stanje na terenu promijeni.

Na područjima gdje nije izgrađena javna kanalizacija, može se kao privremeno rješenje, vršiti izgradnja septičkih jama u individualnoj izgradnji. Septičke jame se grade bez ispusta i preliva sa vodonepropusnim dnom i zidovima. Izlaznu kanalizacionu cijev iz objekta i lokaciju septičke jame odrediti tako da se omogući što jednostavnije priključenje u buduću uličnu kanalizaciju.

S obzirom da će objekat u budućnosti biti priključen na gradsku fekalnu kanalizaciju, napominjemo da nije preporučljivo gravitaciono priključenje podrumskih i suterenskih etaža objekta na fekalnu kanalizaciju. U slučaju da investitor priključi pomenute etaže na kolektor fekalne kanalizacije bez prepumpavanja, "Vodovod i kanalizacija" d.o.o. Podgorica neće snositi nikakvu odgovornost od eventualnog izlivanja fekalnih voda u naprijed navedenim etažama objekata.

Ukoliko su u okviru poslovnih sadržaja u objektu predviđeni kafići, restorani ili slični sadržaji, investitor je dužan izvršiti tretman otpadnih voda prije upuštanja istih u gradsku fekalnu kanalizaciju.

c) Atmosferska kanalizacija:

Projektom obuhvatiti rješenje odvođenja kišnih voda sa krova objekta, kao i cijele lokacije objekta. Za rješenje odvođenja predvidjeti izgradnju retenzionog bazena (upojni bunar ili rov) na lokaciji predmetne parcele. Dimenzije retenzionog bazena dokazati proračunom. Dimenzionisati ga za prihvatanje prvog poplavnog talasa 15-to minutne kiše intenziteta 264 l/s/ha. Kišne vode se ne smiju upuštati direktno u gradsku atmosfersku kanalizaciju, kada dođe do njene realizacije, nego prvo u retenzioni bazen koji se preliva u gradsku atmosfersku kanalizaciju.

Takođe, napominjemo da postoji mogućnost da buduća atmosferska kanalizacija kapacitetom neće moći da primi vodu sa krovova i okolnog terena planiranih objekata. Atmosferska kanalizacija se ne projektuje na maksimalnu količinu padavina na određenom području za određeni povratni period, jer bi isto bilo neracionalno. S tim u vezi, ne možemo garantovati uredno odvođenje atmosferskih voda u slučaju dugotrajnih kiša velikog intenziteta, koje mogu izazvati plavljenje podruma i suterena objekta.

d) Tehnička opremljenost projekta hidrotehničkih instalacija

Projekat treba da sadrži sve tekstualne i grafičke priloge za glavni projekat u skladu sa Pravilnikom o načinu izrade i sadržini tehničke dokumentacije za gradjenje objekta (Službeni list CG broj 044/18). Projekat unutrašnjih instalacija vodovoda i kanalizacije treba izraditi u skladu s pravilima struke i odredbama važeće zakonske regulative, a mora obuhvatiti interne instalacije vodovoda i kanalizacije do priključenja na gradski ulični vodovod odnosno do javne ulične kanalizacije uključujući i same spojeve sa istim.

U predmjeru radova obavezno treba razdvojiti radove na unutrašnjoj vodovodnoj instalaciji, koje obavlja izvodjač radova na objektu, od dijela vodovodnog priključka, koje izvodi "Vodovod i kanalizacija" d.o.o. Podgorica.

Projekat obavezno mora da sadrži preglednu situaciju u odgovarajućoj razmjeri, sa svim prikazanim elementima relevantnim za izbor projektnog rješenja. Svrha pregledne situacije na kojoj insistiramo kao obaveznom dijelu projekta, je da se može sagledati kako koncepcija kompletnog rješenja, tako i veza svih ostalih priloga datih projektom.

Napominjemo da je potrebno nakon obrade projektne dokumentacije u dijelu spoljnih i unutrašnjih instalacija, projekat dostaviti "Vodovod i kanalizacija" d.o.o. Podgorica na provjeru poštovanja uslova priključenja i davanja saglasnosti na projekat, kao i projekat uređenja terena i eventualno sprinklera ako je predviđen.

Ovi uslovi važe 6 (šest) mjeseci od dana izdavanja.

Prilog: Situacija R = 1:7500 i R= 1:1000

Podgorica,
16.05.2024. godine

 Izvršni direktor,
Aleksandar Nišavić, dipl.ecc.



1:1,000

Legenda

Čvorovi

Vodovodna mreža


Slivnici

RO Atmosferske kanalizacije

Atmosferska kanalizacija

RO Fekalne kanalizacije

Fekalna kanalizacija

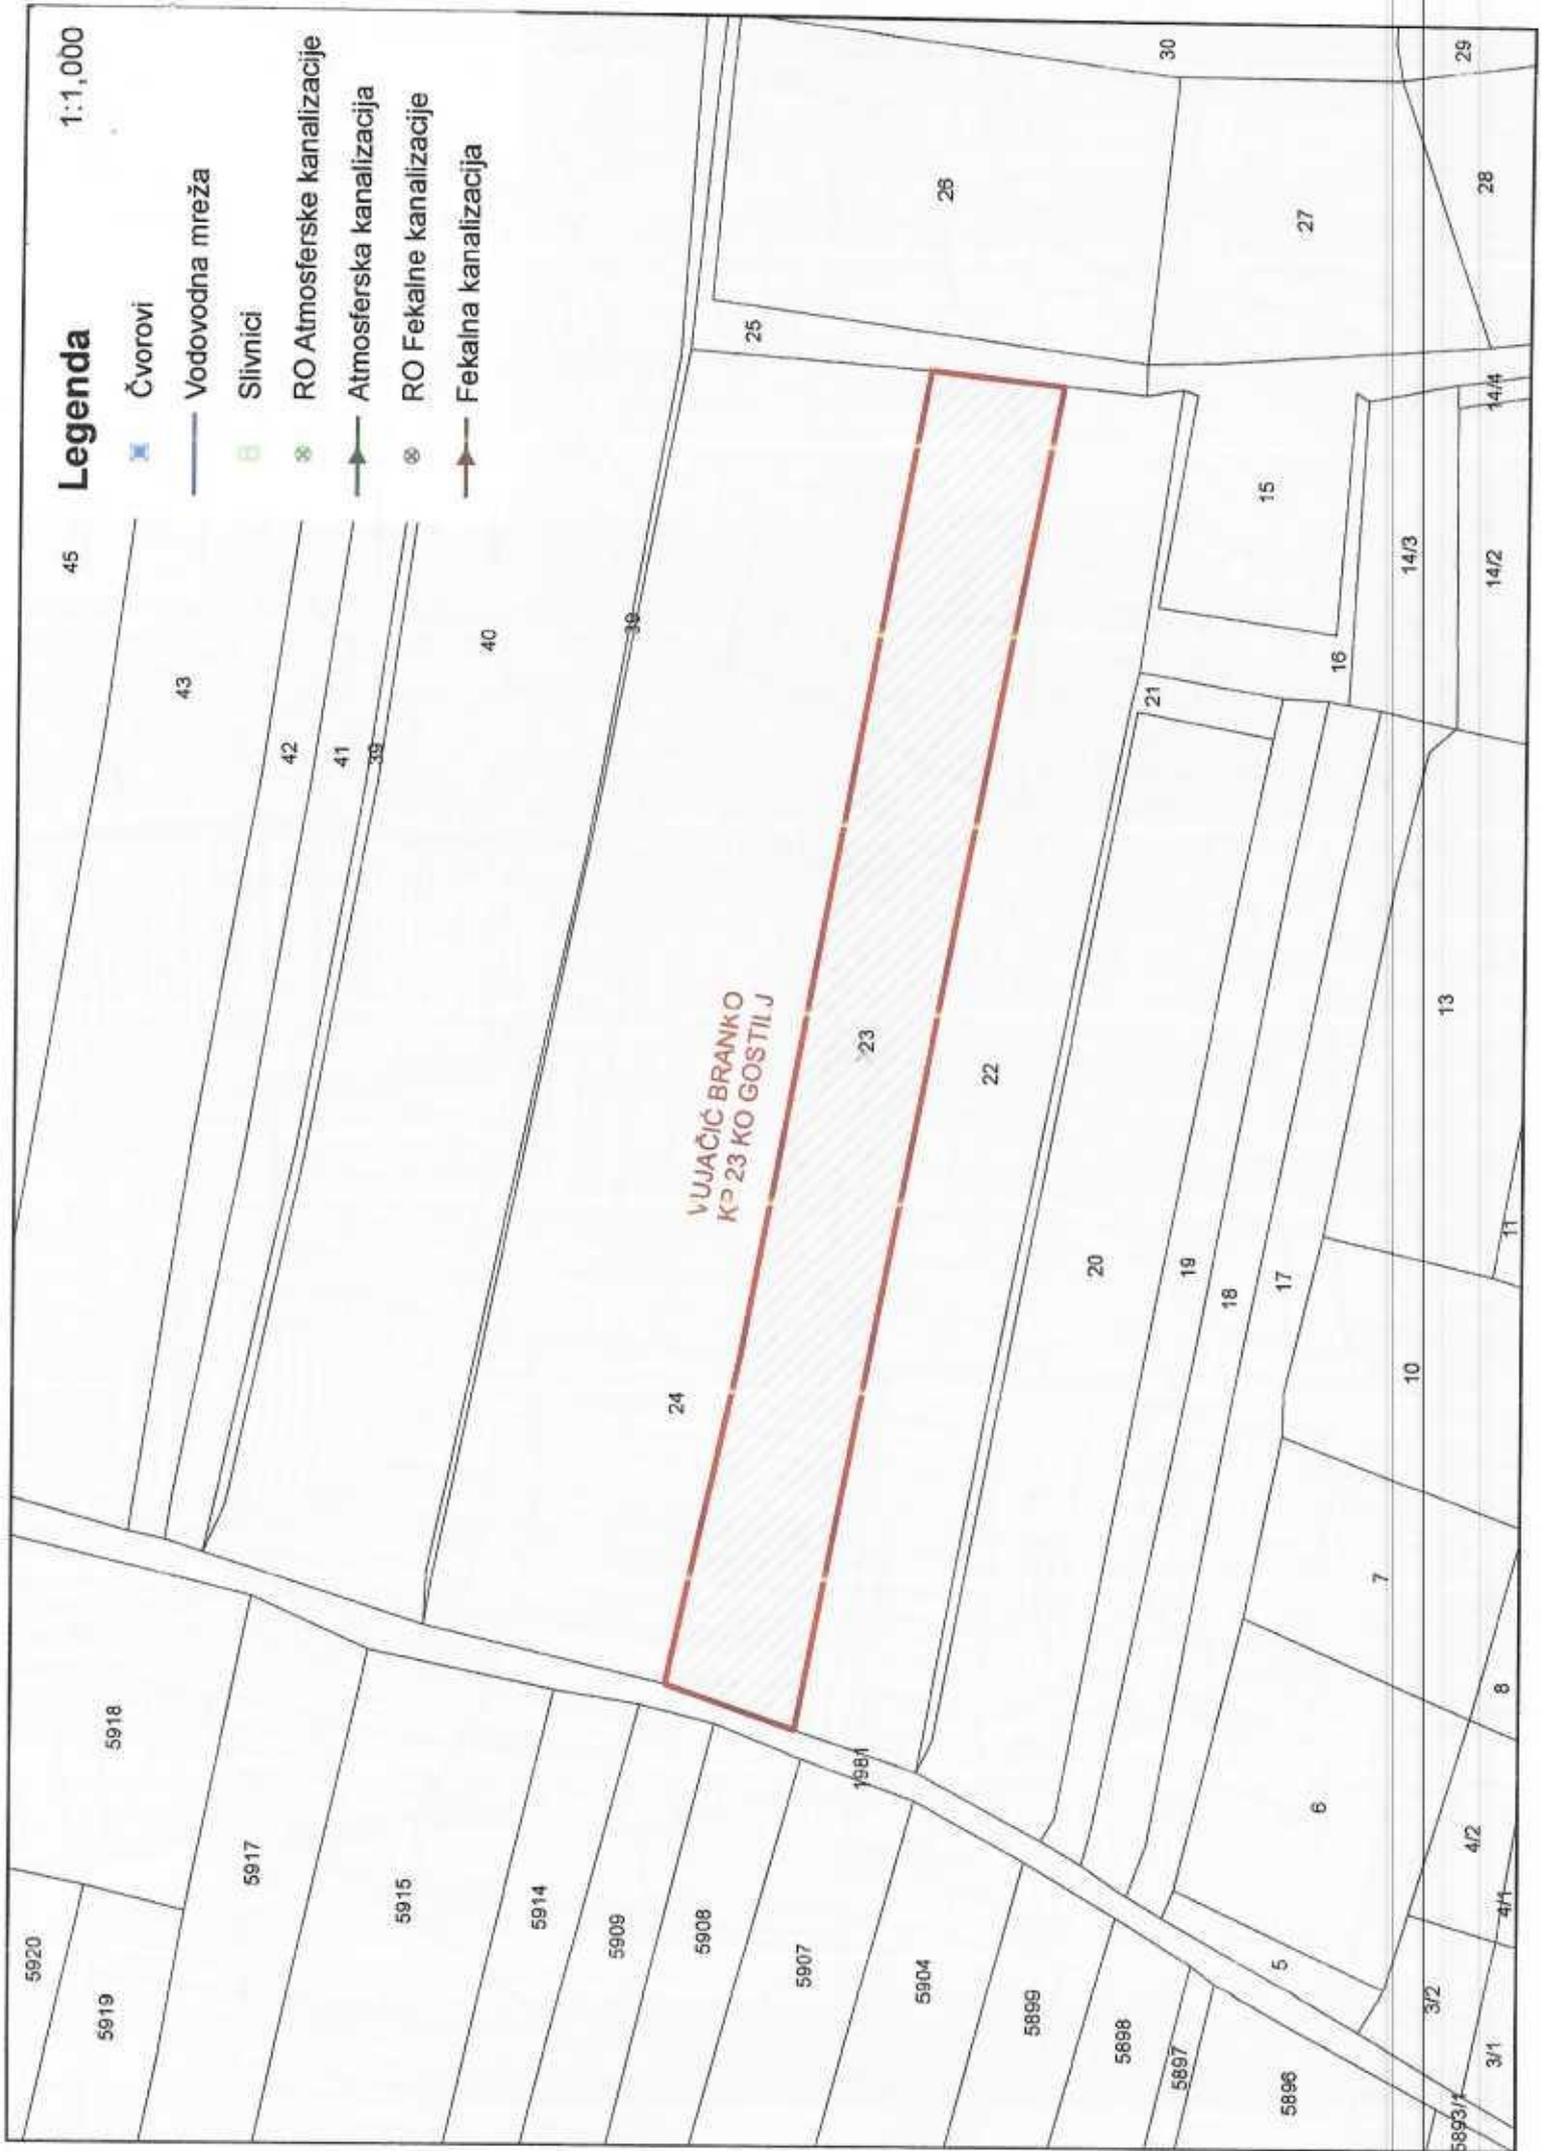

VUJAČIĆ BRANKO
K. 23 KO GOSTILJ

5920

5919

5918

5917

5915

5914

5909

5908

5907

5904

5899

5898

5897

5896

5893/1

43

42

41

39

40

24

23

22

25

26

27

28

14/4

14/2

14/3

21

16

15

13

10

7

11

20

19

18

17

8

4/1

4/2

3/1

3/2

30

29

Црна Гора
ОПШТИНА ЗЕТА

Улица Голубовци-Матагужи бр.6
тел. +382 20 677 308

Pisarnica Ministarstva prostornog planiranja,
urbanizma i državne imovine

Priloga	08.06.2024		
Org. j.			
06-333/24-2449/4			

СЕКРЕТАРИЈАТ ЗА УРЕЂЕЊЕ ПРОСТОРА
ЗАШТИТУ ЖИВОТНЕ СРЕДИНЕ И САОБРАЋАЈ

Број: УПУВ 71-341/24-75/1

29. мај 2024. године

За: Министарство просторног планирања, урбанизма и државне имовине
Улица IV пролетерске бригаде бр. 16, 81000 Подгорица

Предмет: Захтјев за издавање саобраћајно техничких услова

Поштовани,

Дана 09. маја 2024. године обратили сте се Секретаријату за издавање саобраћајно техничких услова, за катастарску парцелу број 23 КО Гостиљ, Општина Зета.

Са тим у вези, обавјештавамо Вас да смо поступајући по Вашем захтјеву извршили увид у планску документацију и за катастарску парцелу која је предмет Вашег интересовања, утврдили следеће:

Просторно урбанистичким планом „Главног града Подгорица“ (Регистар планске документације Министарства просторног планирања, урбанизма и државне имовине („Сл.Црне Горе – општински прописи“ бр.06/14), није предвиђено да се за простор на коме се налази предметна катастарска парцела изради детаљни урбанистички план (ДУП), урбанистички пројекат (УП) или локална студија локације (ЛСЛ), односно није планирана израда детаљне регулације.

Катастарска парцела број 20 КО Гостиљ, која је у захвату ПУП-а „Главног града Подгорица“, са сјеверне стране има приступ на некатегорисани пут. Некатегорисани пут је прикључен на улицу Главна улица Шушуња.

С поштовањем,


Милан Становић
ВД секретара

Достављено:

- Именованом;
- Предмет.

Контакт особа:

Бсц Грађ. Тамара Бубања
Телефон: 020 677 308