


SITUACIJA

OSNOVA PRIZEMLJA

OSNOVA 1. SPRATA

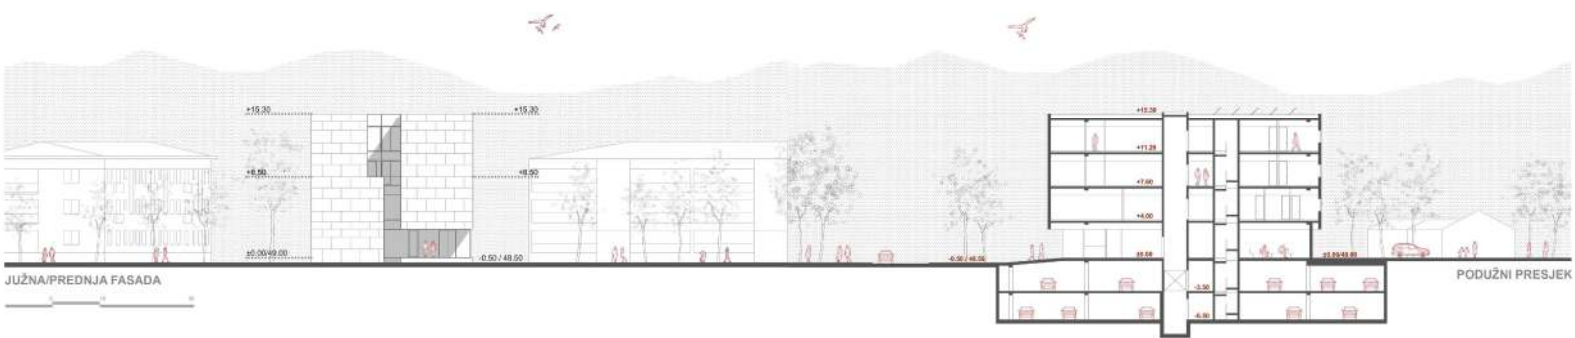

JUŽNA/PREDNJA FASADA

PODUŽNI PRESJEK

