





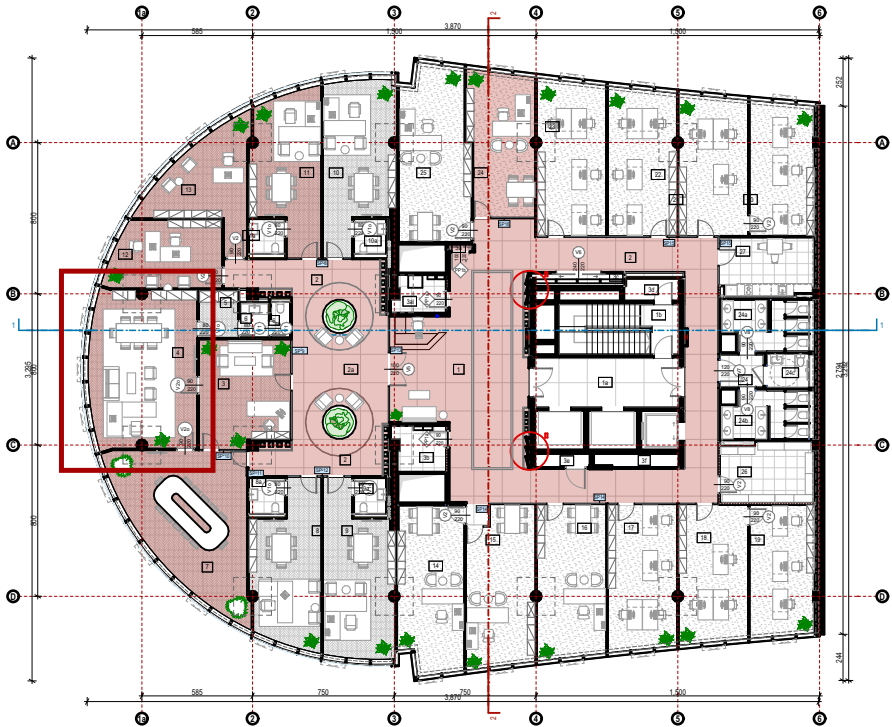



Osnova II sprata

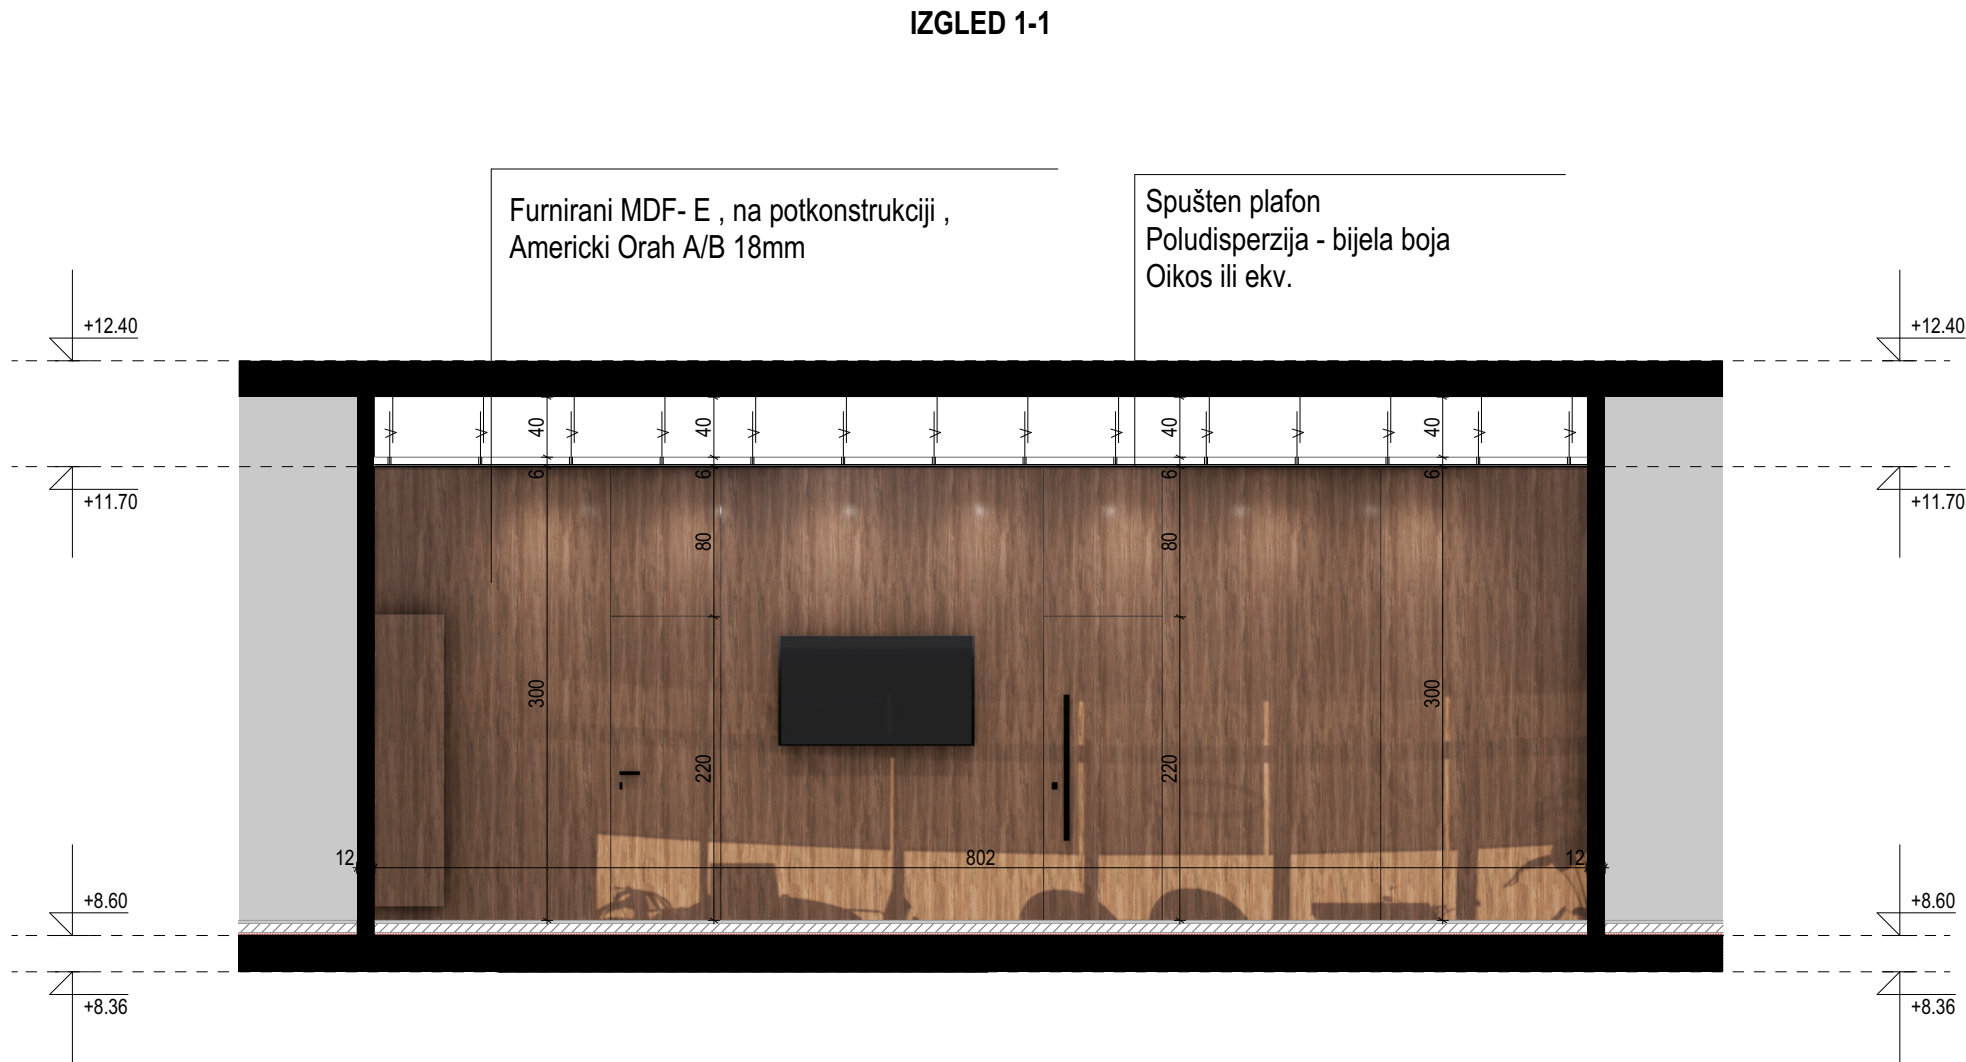


PROJEKTANT: "ARHITEKTONSKI ATELJE" d.o.o. Ankarski Bulevar br. 28, Ulaz B, I. sprat, 81000 Podgorica, Crna Gora arh.atelje@t-com.me www.arhitektonskiatelje.com +382 20 245 647		INVESTITOR: Uprava za državnu imovinu Bulevar vojvode Stanka Radonjića 1 81000 Podgorica, Crna Gora +382 20 444 001	
Objekat: DIO POSLOVNOG OBJEKTA U PODGORICI ZA ADMINISTRATIVNE POTREBE ORGANA DRŽAVNE UPRAVE		Lokacija: k.p. 1330/20, zgrada 1, KO Podgorica I, Podgorica	
Glavni inženjer: dr Mladen Đurović dipl.ing.arh.		Vrsta tehničke dokumentacije: GLAVNI PROJEKAT ADAPTACIJE SA ELEMENTIMA ENTERIJERA	
Odgovorni inženjer: dr Mladen Đurović dipl.ing.arh.		Dio tehničke dokumentacije: ARHITEKTONSKI PROJEKAT	
Saradnici: Ivana Jurišić, d.i.a. Ana Jovović MSc.arch. Andrija Ćimić, mas.ing.unt.arh. Đorđe Doderović mag.dipl.ing.arh.		Prilog: Kancelarija predsjednika, Osnova, II sprat	
Datum izrade i M.P. Februar 2025. god.		Datum revizije i M.P. 262	
		Razmjera: Br. priloga Br. strane	
		77.2.20	



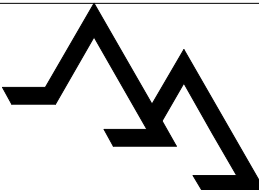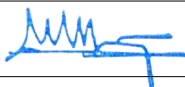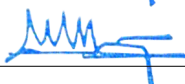PROJEKTANT: "ARHITEKTONSKI ATELJE" d.o.o. Ankarski Bulevar br. 28, Ulaz B, I. sprat, 81000 Podgorica, Crna Gora arh.atelje@t-com.me www.arhitektonskiatelje.com +382 20 245 647				INVESTITOR: Uprava za državnu imovinu Bulevar vojvode Stanka Radonjića 1 81000 Podgorica, Crna Gora +382 20 444 001	
Objekat: DIO POSLOVNOG OBJEKTA U PODGORICI ZA ADMINISTRATIVNE POTREBE ORGANA DRŽAVNE UPRAVE			Lokacija: k.p. 1330/20, zgrada 1, KO Podgorica I, Podgorica		
Glavni inženjer: dr Mladen Đurović dipl.ing.arh.					
Odgovorni inženjer: dr Mladen Đurović dipl.ing.arh.					
Saradnici: Ivana Jurišić, d.i.a. Ana Jovović MSc.arch. Andrija Acimić, mas.ing.unt.arh. Đorđe Doderović mag.dipl.ing.arh.		Dio tehničke dokumentacije: ARHITEKTONSKI PROJEKAT		Razmjera: R 1:50	
		Prilog: Kancelarija predsjednika, izgled 1-1, II sprat		Br. priloga	Br. strane
Datum izrade i M.P. Februar 2025. god.				77.2.21	
		Datum revizije i M.P.		263	

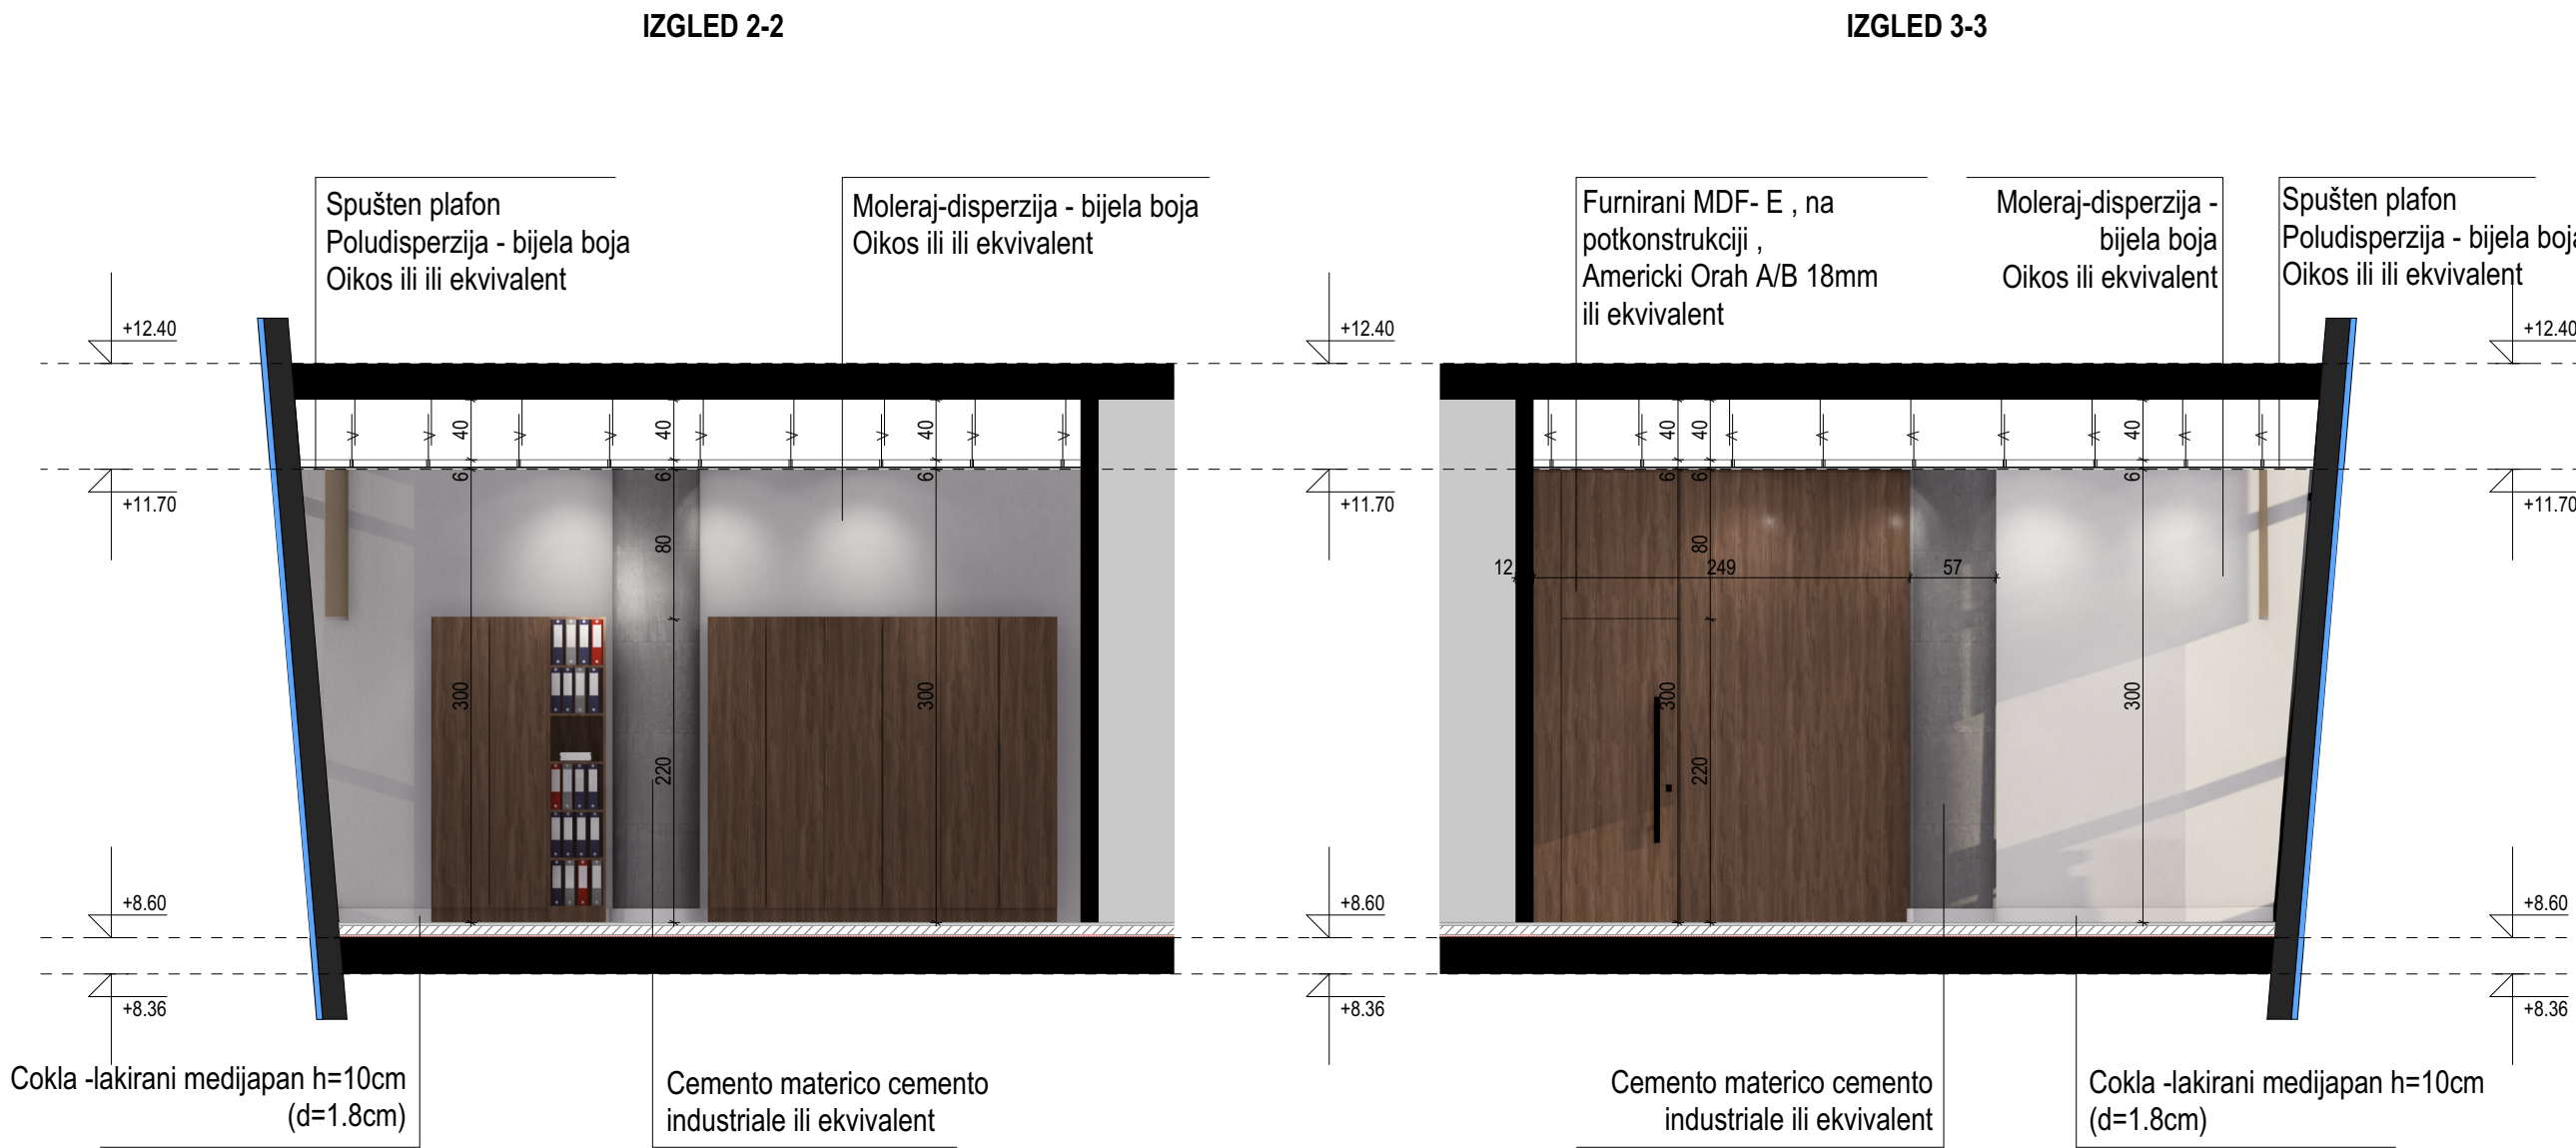


Osnova II sprata

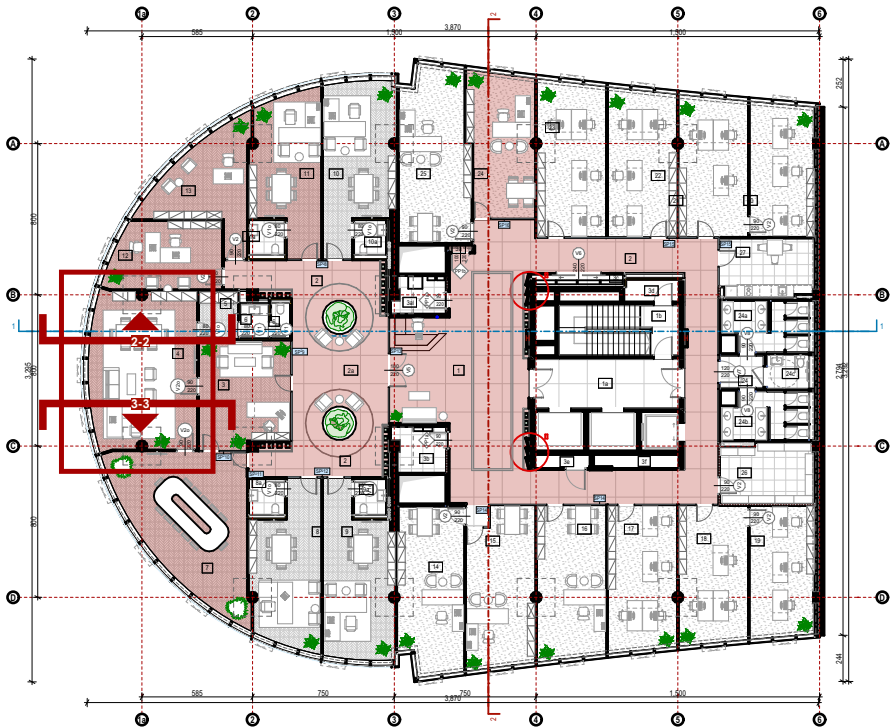

PROJEKTANT: "ARHITEKTONSKI ATELJE" d.o.o. Ankarski Bulevar br. 28, Ulaz B, I. sprat, 81000 Podgorica, Crna Gora arh.atelje@t-com.me www.arhitektonskiatelje.com +382 20 245 647		INVESTITOR: Uprava za državnu imovinu Bulevar vojvode Stanka Radonjića 1 81000 Podgorica, Crna Gora +382 20 444 001	
Objekat: DIO POSLOVNOG OBJEKTA U PODGORICI ZA ADMINISTRATIVNE POTREBE ORGANA DRŽAVNE UPRAVE		Lokacija: k.p. 1330/20, zgrada 1, KO Podgorica I, Podgorica	
Glavni inženjer: dr Mladen Đurović dipl.ing.arh.		Vrsta tehničke dokumentacije: GLAVNI PROJEKAT ADAPTACIJE SA ELEMENTIMA ENTERIJERA	
Odgovorni inženjer: dr Mladen Đurović dipl.ing.arh.		Dio tehničke dokumentacije: ARHITEKTONSKI PROJEKAT	
Saradnici: Ivana Jurišić, d.i.a. Ana Jovović MSc.arch. Andrija Ćimić, mas.ing.unt.arh. Đorđe Doderović mag.dipl.ing.arh.		Prilog: Kancelarija predsjednika, izgledi 2-2 i 3-3, II sprat	
Datum izrade i M.P. Februar 2025. god.		Datum revizije i M.P. 264	



Osnova II sprata

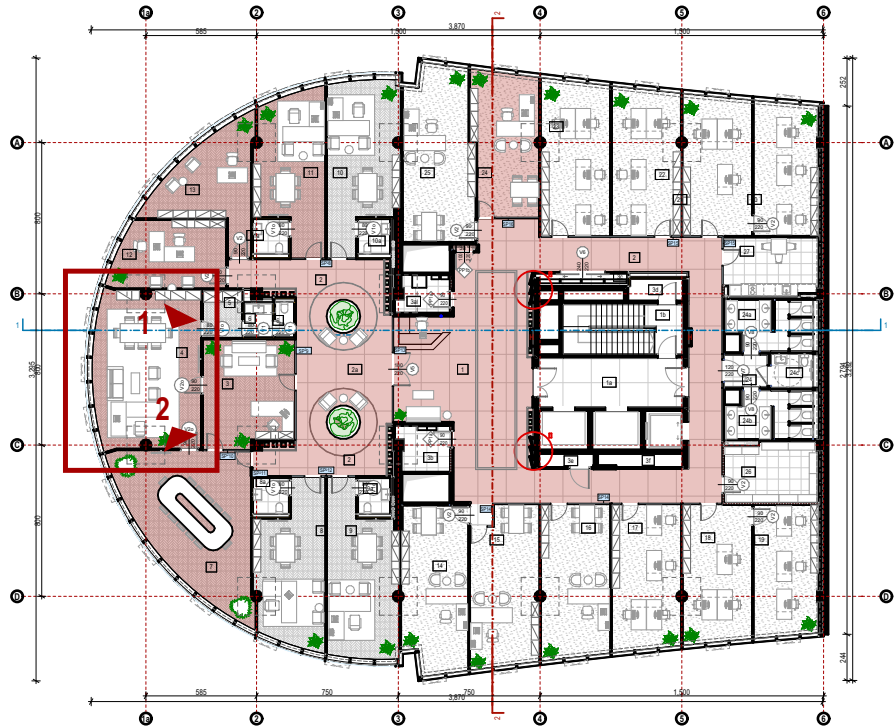

PROJEKTANT: "ARHITEKTONSKI ATELJE" d.o.o. Ankarski Bulevar br. 28, Ulaz B, I. sprat, 81000 Podgorica, Crna Gora arh.atelje@t-com.me www.arhitektonskiatelje.com +382 20 245 647		INVESTITOR: Uprava za državnu imovinu Bulevar vojvode Stanka Radonjića 1 81000 Podgorica, Crna Gora +382 20 444 001	
Objekat: DIO POSLOVNOG OBJEKTA U PODGORICI ZA ADMINISTRATIVNE POTREBE ORGANA DRŽAVNE UPRAVE		Lokacija: k.p. 1330/20, zgrada 1, KO Podgorica I, Podgorica	
Glavni inženjer: dr Mladen Đurović dipl.ing.arh.		Vrsta tehničke dokumentacije: GLAVNI PROJEKAT ADAPTACIJE SA ELEMENTIMA ENTERIJERA	
Odgovorni inženjer: dr Mladen Đurović dipl.ing.arh.		Dio tehničke dokumentacije: ARHITEKTONSKI PROJEKAT	
Saradnici: Ivana Jurišić, d.i.a. Ana Jovović MSc.arch. Andrija Acimić, mas.ing.unt.arh. Đorđe Doderović mag.dipl.ing.arh.		Prilog: Kancelarija predsjednika, 3D Vizuelizacija, II sprat	Razmjera: R
Datum izrade i M.P. Februar 2025. god.		Datum revizije i M.P.	Br. priloga 77.2.23 Br. strane 265




Osnova II sprata



PROJEKTANT: "ARHITEKTONSKI ATELJE" d.o.o. Ankarski Bulevar br. 28, Ulaz B, I. sprat, 81000 Podgorica, Crna Gora arh.atelje@t-com.me www.arhitektonskiatelje.com +382 20 245 647		INVESTITOR: Uprava za državnu imovinu Bulevar vojvode Stanka Radonjića 1 81000 Podgorica, Crna Gora +382 20 444 001	
Objekat: DIO POSLOVNOG OBJEKTA U PODGORICI ZA ADMINISTRATIVNE POTREBE ORGANA DRŽAVNE UPRAVE		Lokacija: k.p. 1330/20, zgrada 1, KO Podgorica I, Podgorica	
Glavni inženjer: dr Mladen Đurović dipl.ing.arh.		Vrsta tehničke dokumentacije: GLAVNI PROJEKAT ADAPTACIJE SA ELEMENTIMA ENTERIJERA	
Odgovorni inženjer: dr Mladen Đurović dipl.ing.arh.		Dio tehničke dokumentacije: ARHITEKTONSKI PROJEKAT	
Saradnici: Ivana Jurišić, d.i.a. Ana Jovović MSc.arch. Andrija Ćimić, mas.ing.unt.arh. Đorđe Doderović mag.dipl.ing.arh.		Prilog: Kancelarija predsjednika, 3D Vizuelizacija, II sprat	Razmjera: R
Datum izrade i M.P. Februar 2025. god.		Datum revizije i M.P.	Br. priloga 77.2.24 Br. strane 266




Osnova II sprata



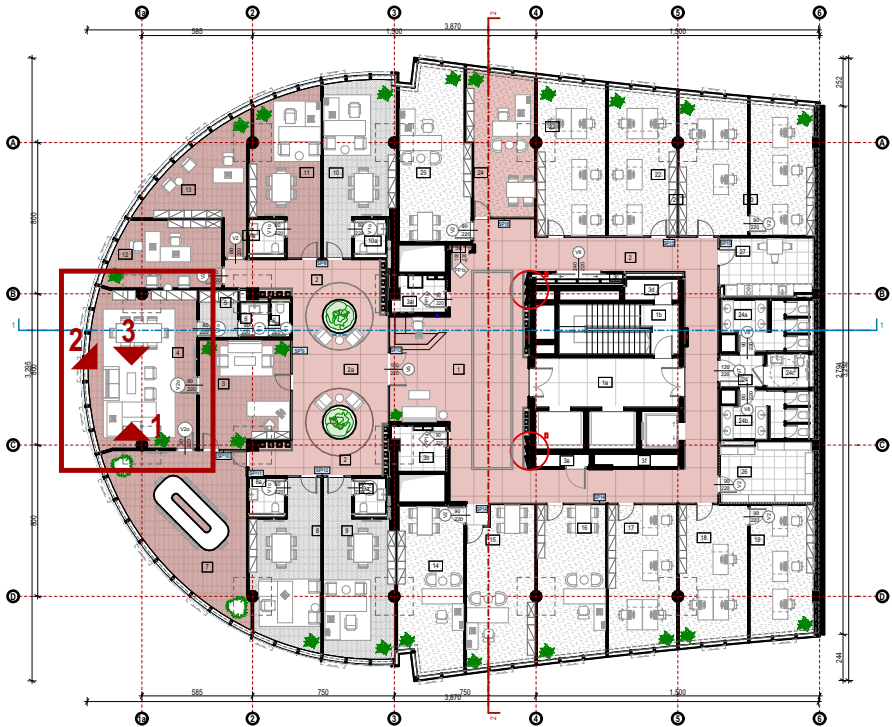


PROJEKTANT: "ARHITEKTONSKI ATELJE" d.o.o. Ankarski Bulevar br. 28, Ulaz B, I. sprat, 81000 Podgorica, Crna Gora arh.atelje@t-com.me www.arhitektonskiatelje.com +382 20 245 647		INVESTITOR: Uprava za državnu imovinu Bulevar vojvode Stanka Radonjića 1 81000 Podgorica, Crna Gora +382 20 444 001	
Objekat: DIO POSLOVNOG OBJEKTA U PODGORICI ZA ADMINISTRATIVNE POTREBE ORGANA DRŽAVNE UPRAVE		Lokacija: k.p. 1330/20, zgrada 1, KO Podgorica I, Podgorica	
Glavni inženjer: dr Mladen Đurović dipl.ing.arh.		Vrsta tehničke dokumentacije: GLAVNI PROJEKAT ADAPTACIJE SA ELEMENTIMA ENTERIJERA	
Odgovorni inženjer: dr Mladen Đurović dipl.ing.arh.		Dio tehničke dokumentacije: ARHITEKTONSKI PROJEKAT	
Saradnici: Ivana Jurišić, d.i.a. Ana Jovović MSc.arch. Andrija Ćimić, mas.ing.unt.arh. Đorđe Doderović mag.dipl.ing.arh.		Prilog: Kancelarija predsjednika, 3D Vizuelizacija, II sprat	
Datum izrade i M.P. Februar 2025. god.		Datum revizije i M.P. 267	
		Razmjera: Br. priloga Br. strane 77.2.25 R	




Osnova II sprata

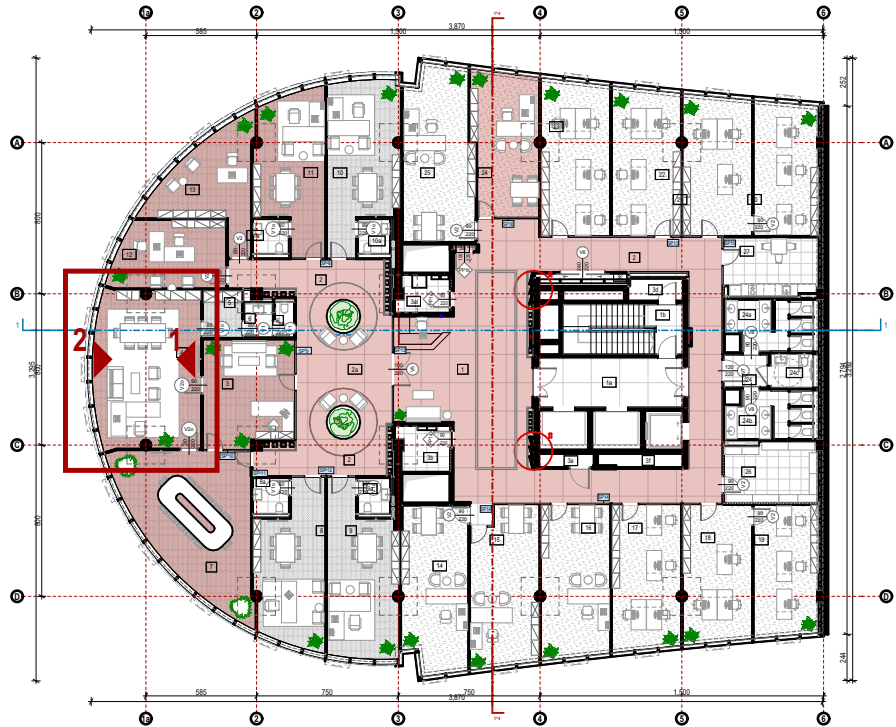

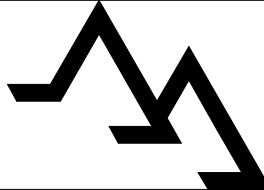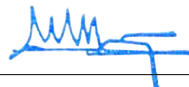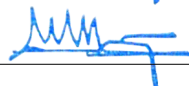PROJEKTANT: "ARHITEKTONSKI ATELJE" d.o.o. Ankarski Bulevar br. 28, Ulaz B, I. sprat, 81000 Podgorica, Crna Gora arh.atelje@t-com.me www.arhitektonskiatelje.com +382 20 245 647				INVESTITOR: Uprava za državnu imovinu Bulevar vojvode Stanka Radonjića 1 81000 Podgorica, Crna Gora +382 20 444 001	
Objekat: DIO POSLOVNOG OBJEKTA U PODGORICI ZA ADMINISTRATIVNE POTREBE ORGANA DRŽAVNE UPRAVE		Lokacija: k.p. 1330/20, zgrada 1, KO Podgorica I, Podgorica		Vrsta tehničke dokumentacije: GLAVNI PROJEKAT ADAPTACIJE SA ELEMENTIMA ENTERIJERA	
Glavni inženjer: dr Mladen Đurović dipl.ing.arh.				Dio tehničke dokumentacije: ARHITEKTONSKI PROJEKAT	
Odgovorni inženjer: dr Mladen Đurović dipl.ing.arh.				Razmjera: R	
Saradnici: Ivana Jurišić, d.i.a. Ana Jovović MSc.arch. Andrija Acimić, mas.ing.unut.arh. Đorđe Doderović mag.dipl.ing.arh.		Prilog:		Br. priloga	Br. strane
Datum izrade i M.P. Februar 2025. god.		Kancelarija predsjednika, 3D Vizuelizacija, II sprat Datum revizije i M.P.		77.2.26	268



Osnova II sprata

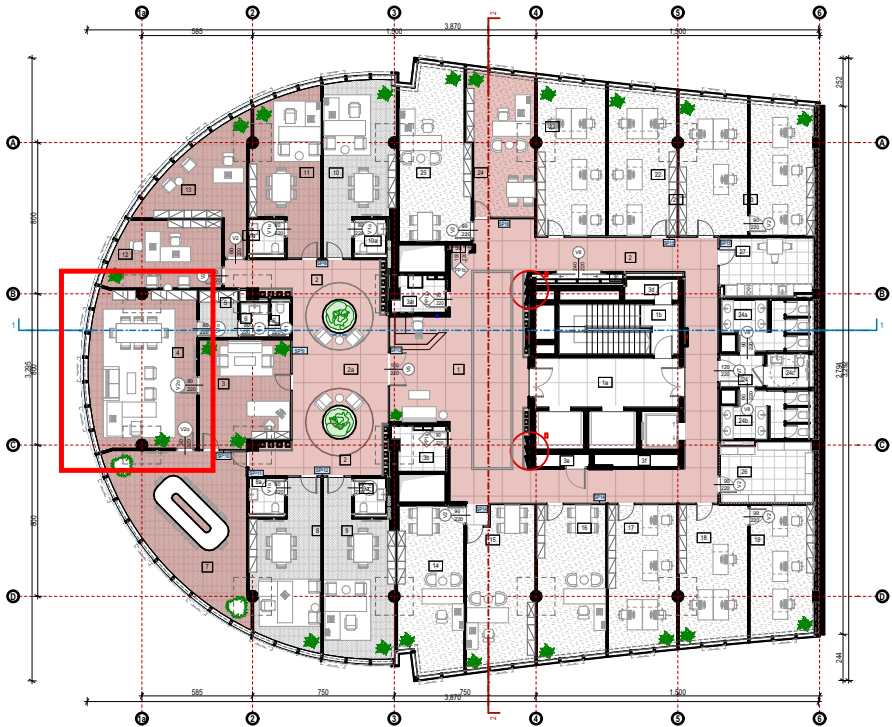


Prijedlog namještaja ili ekvivalent

PROJEKTANT: "ARHITEKTONSKI ATELJE" d.o.o. Ankarski Bulevar br. 28, Ulaz B, I. sprat, 81000 Podgorica, Crna Gora arh.atelje@t-com.me www.arhitektonskiatelje.com +382 20 245 647		INVESTITOR: Uprava za državnu imovinu Bulevar vojvode Stanka Radonjića 1 81000 Podgorica, Crna Gora +382 20 444 001	
Objekat: DIO POSLOVNOG OBJEKTA U PODGORICI ZA ADMINISTRATIVNE POTREBE ORGANA DRŽAVNE UPRAVE		Lokacija: k.p. 1330/20, zgrada 1, KO Podgorica I, Podgorica	
Glavni inženjer: dr Mladen Đurović dipl.ing.arh.		Vrsta tehničke dokumentacije: GLAVNI PROJEKAT ADAPTACIJE SA ELEMENTIMA ENTERIJERA	
Odgovorni inženjer: dr Mladen Đurović dipl.ing.arh.		Dio tehničke dokumentacije: ARHITEKTONSKI PROJEKAT	
Saradnici: Ivana Jurišić, d.i.a. Ana Jovović MSc.arch. Andrija Acimić, mas.ing.unut.arh. Đorđe Doderović mag.dipl.ing.arh.		Prilog:	
Datum izrade i M.P. Februar 2025. god.		Predlog namještaja kabineta predsjednika. II sprat Datum revizije i M.P.	
		Razmjera: Br. priloga Br. strane	
		77.2.27	
		269	



Osnova II sprata

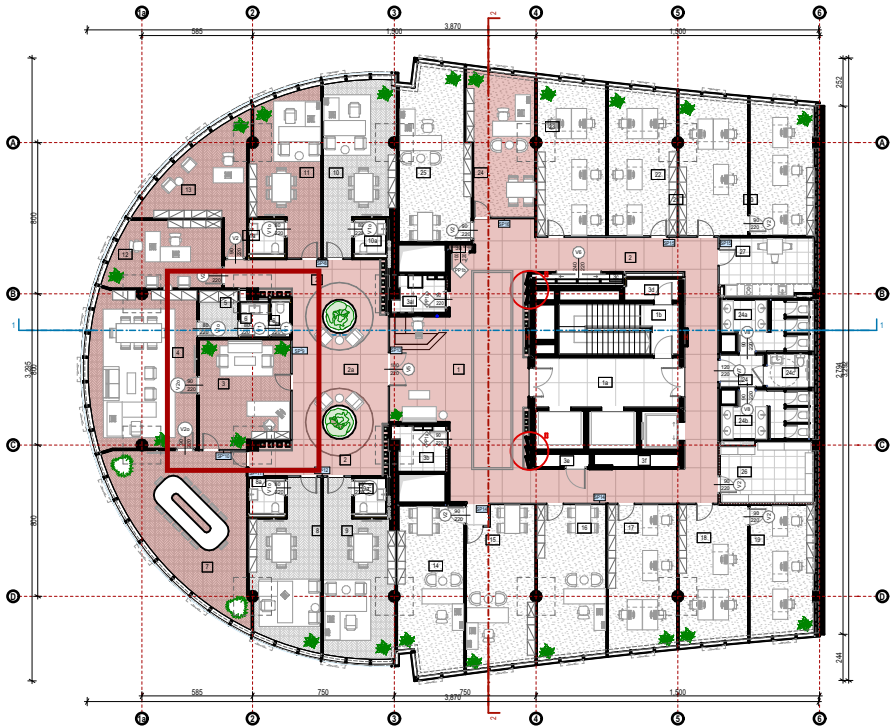


Prijedlog namještaja ili ekvivalent

PROJEKTANT: "ARHITEKTONSKI ATELJE" d.o.o. Ankarski Bulevar br. 28, Ulaz B, I. sprat, 81000 Podgorica, Crna Gora arh.atelje@t-com.me www.arhitektonskiatelje.com +382 20 245 647		INVESTITOR: Uprava za državnu imovinu Bulevar vojvode Stanka Radonjica 1 81000 Podgorica, Crna Gora +382 20 444 001	
Objekat: DIO POSLOVNOG OBJEKTA U PODGORICI ZA ADMINISTRATIVNE POTREBE ORGANA DRŽAVNE UPRAVE		Lokacija: k.p. 1330/20, zgrada 1, KO Podgorica I, Podgorica	
Glavni inženjer: dr Mladen Đurović dipl.ing.arh.		Vrsta tehničke dokumentacije: GLAVNI PROJEKAT ADAPTACIJE SA ELEMENTIMA ENTERIJERA	
Odgovorni inženjer: dr Mladen Đurović dipl.ing.arh.		Dio tehničke dokumentacije: ARHITEKTONSKI PROJEKAT	
Saradnici: Ivana Jurišić, d.i.a. Ana Jovović MSc.arch. Andrija Acimić, mas.ing.unt.arh. Đorđe Doderović mag.dipl.ing.arh.		Prilog: Prijedlog namještaja kabineta predsjednika. II sprat Datum revizije i M.P.	
Datum izrade i M.P. Februar 2025. god.		Razmjera: Br. priloga Br. strane	
		77.2.28 270	




Osnova II sprata

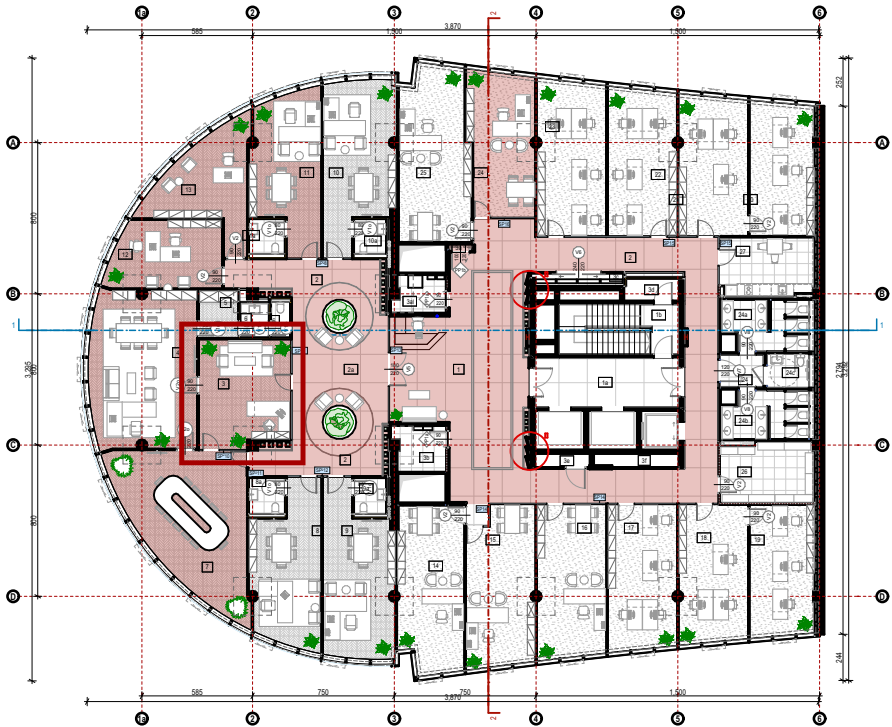

PROJEKTANT: "ARHITEKTONSKI ATELJE" d.o.o. Ankarski Bulevar br. 28, Ulaz B, I. sprat, 81000 Podgorica, Crna Gora arh.atelje@t-com.me www.arhitektonskiatelje.com +382 20 245 647		INVESTITOR: Uprava za državnu imovinu Bulevar vojvode Stanka Radonjića 1 81000 Podgorica, Crna Gora +382 20 444 001	
Objekat: DIO POSLOVNOG OBJEKTA U PODGORICI ZA ADMINISTRATIVNE POTREBE ORGANA DRŽAVNE UPRAVE		Lokacija: k.p. 1330/20, zgrada 1, KO Podgorica I, Podgorica	
Glavni inženjer: dr Mladen Đurović dipl.ing.arh.		Vrsta tehničke dokumentacije: GLAVNI PROJEKAT ADAPTACIJE SA ELEMENTIMA ENTERIJERA	
Odgovorni inženjer: dr Mladen Đurović dipl.ing.arh.		Dio tehničke dokumentacije: ARHITEKTONSKI PROJEKAT	
Saradnici: Ivana Jurišić, d.i.a. Ana Jovović MSc.arch. Andrija Ćimić, mas.ing.unut.arh. Đorđe Doderović mag.dipl.ing.arh.		Prilog: Kancelarija sekretarice predsjednika, Osnova, II sprat	
Datum izrade i M.P. Februar 2025. god.		Datum revizije i M.P. 272	
		Razmjera: R 1:25	
		Br. priloga Br. strane	
		77.2.30	




Osnova II sprata

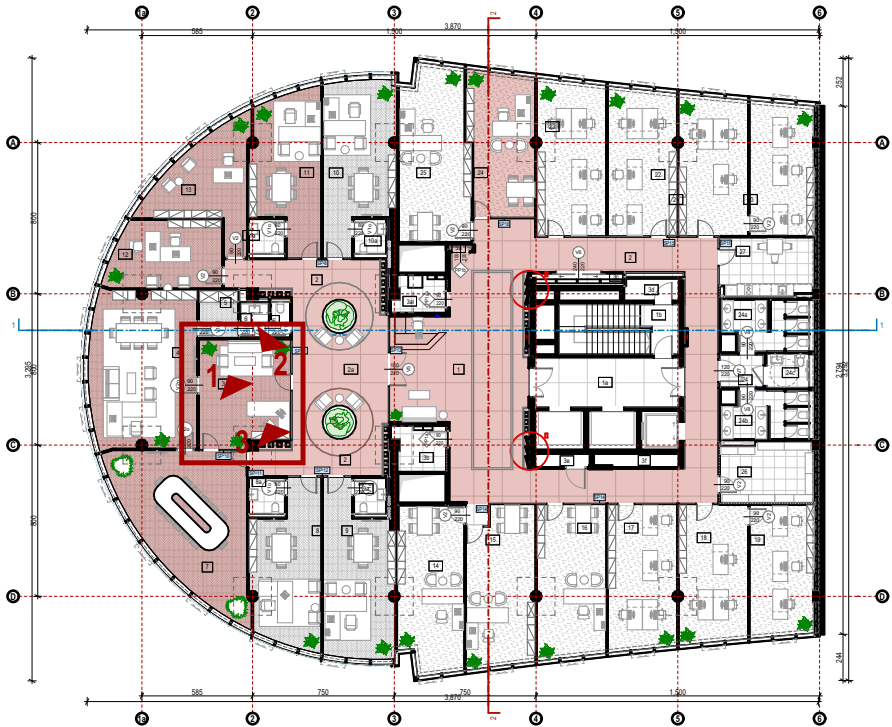

PROJEKTANT: "ARHITEKTONSKI ATELJE" d.o.o. Ankarski Bulevar br. 28, Ulaz B, I. sprat, 81000 Podgorica, Crna Gora arh.atelje@t-com.me www.arhitektonskiatelje.com +382 20 245 647		INVESTITOR: Uprava za državnu imovinu Bulevar vojvode Stanka Radonjića 1 81000 Podgorica, Crna Gora +382 20 444 001	
Objekat: DIO POSLOVNOG OBJEKTA U PODGORICI ZA ADMINISTRATIVNE POTREBE ORGANA DRŽAVNE UPRAVE		Lokacija: k.p. 1330/20, zgrada 1, KO Podgorica I, Podgorica	
Glavni inženjer: dr Mladen Đurović dipl.ing.arh.		Vrsta tehničke dokumentacije: GLAVNI PROJEKAT ADAPTACIJE SA ELEMENTIMA ENTERIJERA	
Odgovorni inženjer: dr Mladen Đurović dipl.ing.arh.		Dio tehničke dokumentacije: ARHITEKTONSKI PROJEKAT	
Saradnici: Ivana Jurišić, d.i.a. Ana Jovović MSc.arch. Andrija Ćimić, mas.ing.unt.arh. Đorđe Doderović mag.dipl.ing.arh.		Prilog: Kancelarija sekretarice predsjednika, 3D Vizuelizacija, II sprat	
Datum izrade i M.P. Februar 2025. god.		Datum revizije i M.P. 273	
		Razmjera: Br. priloga Br. strane 77.2.31	


SALA ZA SASTANKE, II SPRAT

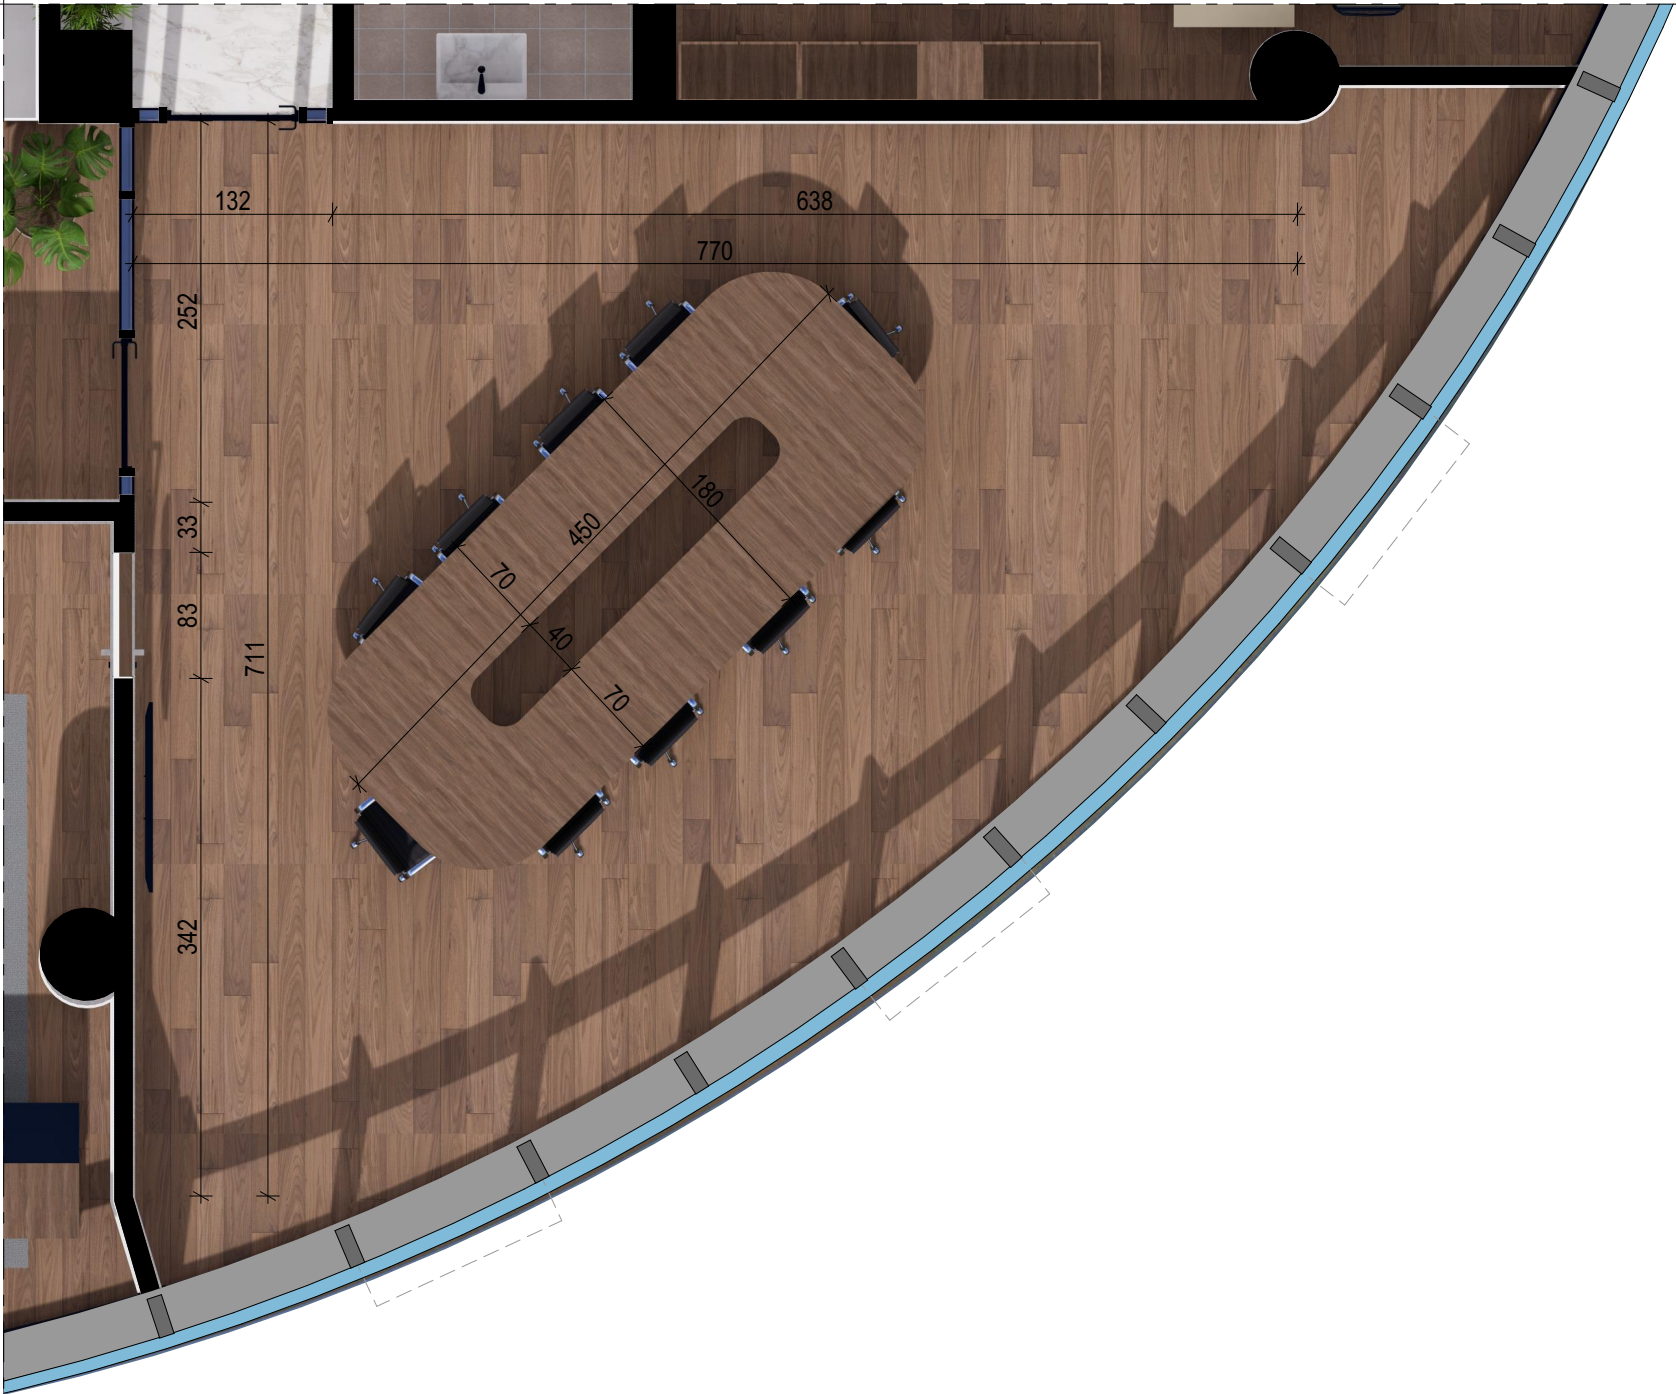

Osnova II sprata




PROJEKTANT: "ARHITEKTONSKI ATELJE" d.o.o. Ankarski Bulevar br. 28, Ulaz B, I. sprat, 81000 Podgorica, Crna Gora arh.atelje@t-com.me www.arhitektonskiatelje.com +382 20 245 647		INVESTITOR: Uprava za državnu imovinu Bulevar vojvode Stanka Radonjića 1 81000 Podgorica, Crna Gora +382 20 444 001	
Objekat: DIO POSLOVNOG OBJEKTA U PODGORICI ZA ADMINISTRATIVNE POTREBE ORGANA DRŽAVNE UPRAVE		Lokacija: k.p. 1330/20, zgrada 1, KO Podgorica I, Podgorica	
Glavni inženjer: dr Mladen Đurović dipl.ing.arh.		Vrsta tehničke dokumentacije: GLAVNI PROJEKAT ADAPTACIJE SA ELEMENTIMA ENTERIJERA	
Odgovorni inženjer: dr Mladen Đurović dipl.ing.arh.		Dio tehničke dokumentacije: ARHITEKTONSKI PROJEKAT	
Saradnici: Ivana Jurišić, d.i.a. Ana Jovović MSc.arch. Andrija Ćimić, mas.ing.unt.arh. Đorđe Doderović mag.dipl.ing.arh.		Prilog:	Razmjera: R 1:50
Datum izrade i M.P. Februar 2025. god.		Sala za sastanke, Osnova, II sprat Datum revizije i M.P.	Br. priloga 77.2.33 Br. strane 275

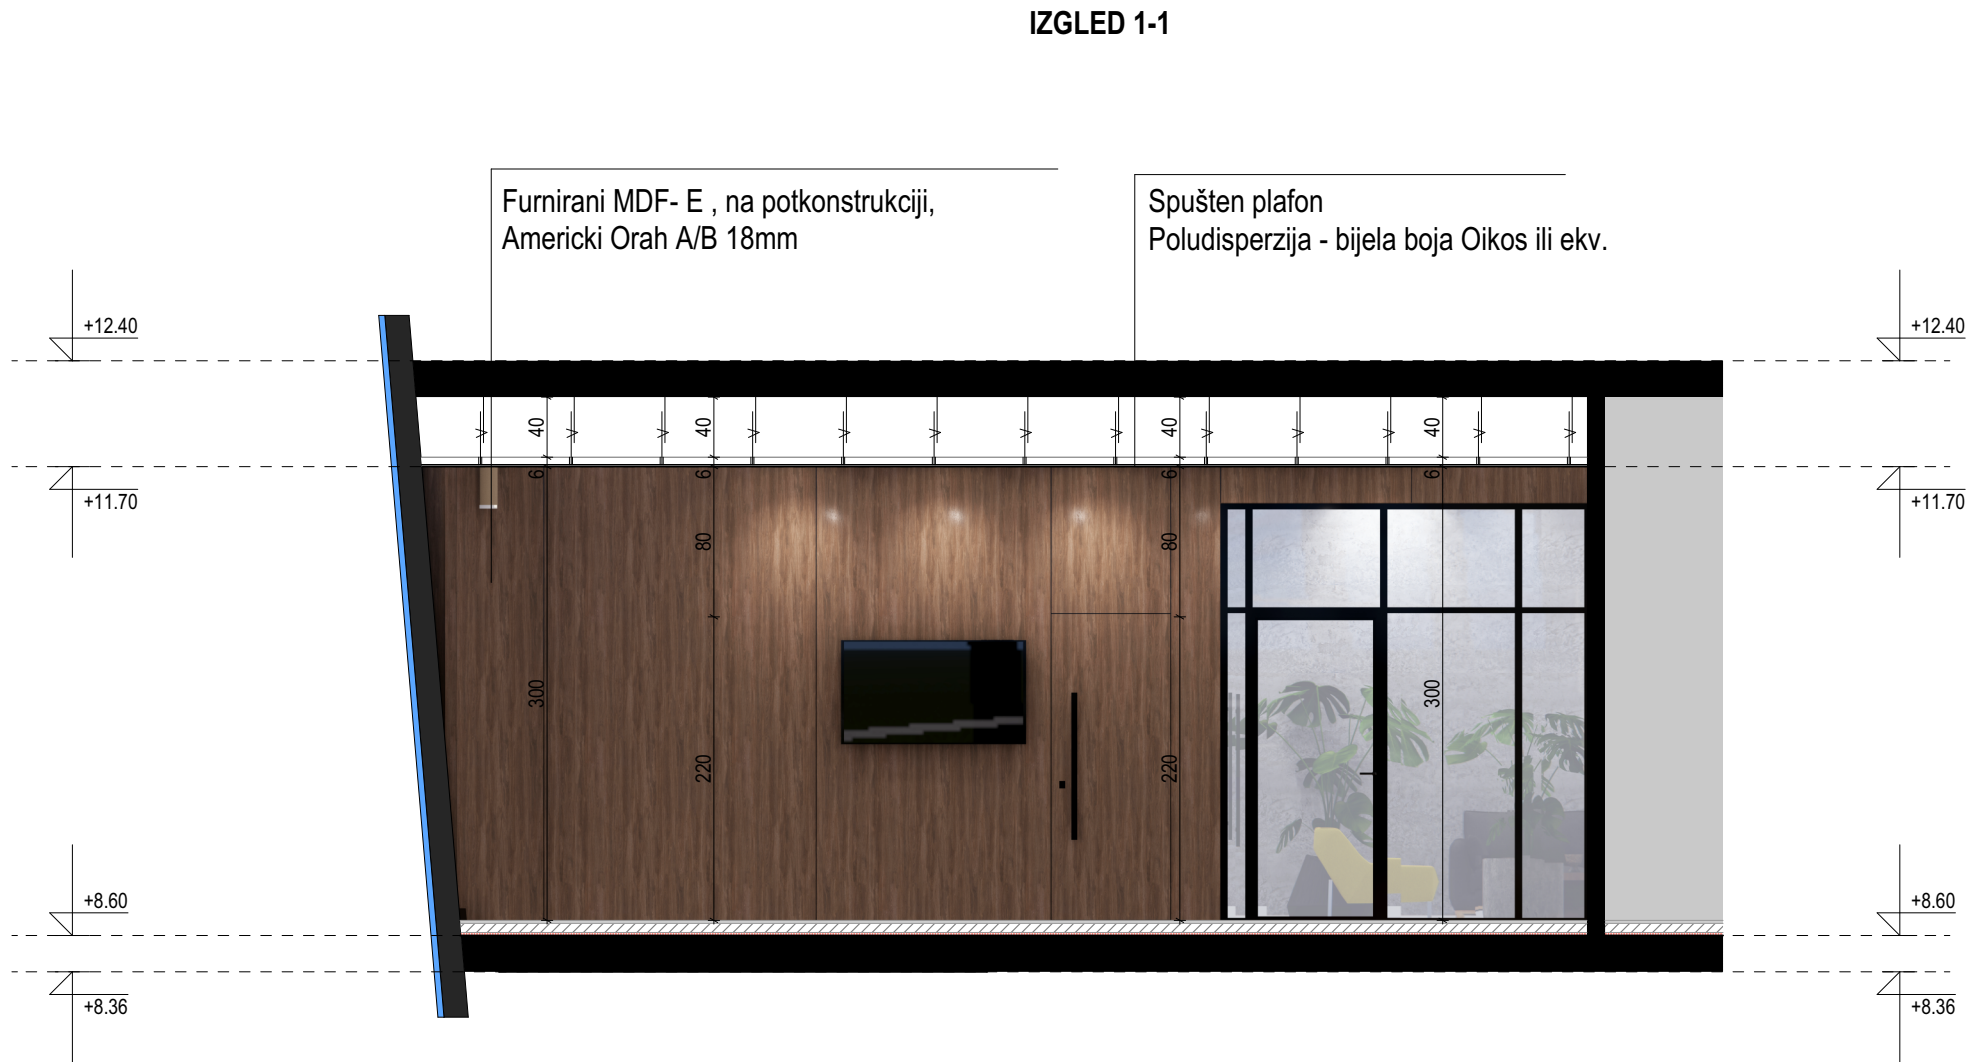

Osnova II sprata



PROJEKTANT: "ARHITEKTONSKI ATELJE" d.o.o. Ankarski Bulevar br. 28, Ulaz B, I. sprat, 81000 Podgorica, Crna Gora arh.atelje@t-com.me www.arhitektonskiatelje.com +382 20 245 647		INVESTITOR: Uprava za državnu imovinu Bulevar vojvode Stanka Radonjića 1 81000 Podgorica, Crna Gora +382 20 444 001	
Objekat: DIO POSLOVNOG OBJEKTA U PODGORICI ZA ADMINISTRATIVNE POTREBE ORGANA DRŽAVNE UPRAVE		Lokacija: k.p. 1330/20, zgrada 1, KO Podgorica I, Podgorica	
Glavni inženjer: dr Mladen Đurović dipl.ing.arh.		Vrsta tehničke dokumentacije: GLAVNI PROJEKAT ADAPTACIJE SA ELEMENTIMA ENTERIJERA	
Odgovorni inženjer: dr Mladen Đurović dipl.ing.arh.		Dio tehničke dokumentacije: ARHITEKTONSKI PROJEKAT	
Saradnici: Ivana Jurišić, d.i.a. Ana Jovović MSc.arch. Andrija Ćimić, mas.ing.unt.arh. Đorđe Doderović mag.dipl.ing.arh.		Prilog:	
Datum izrade i M.P. Februar 2025. god.		Sala za sastanke, izgled 1-1, II sprat Datum revizije i M.P.	
		77.2.34 276	

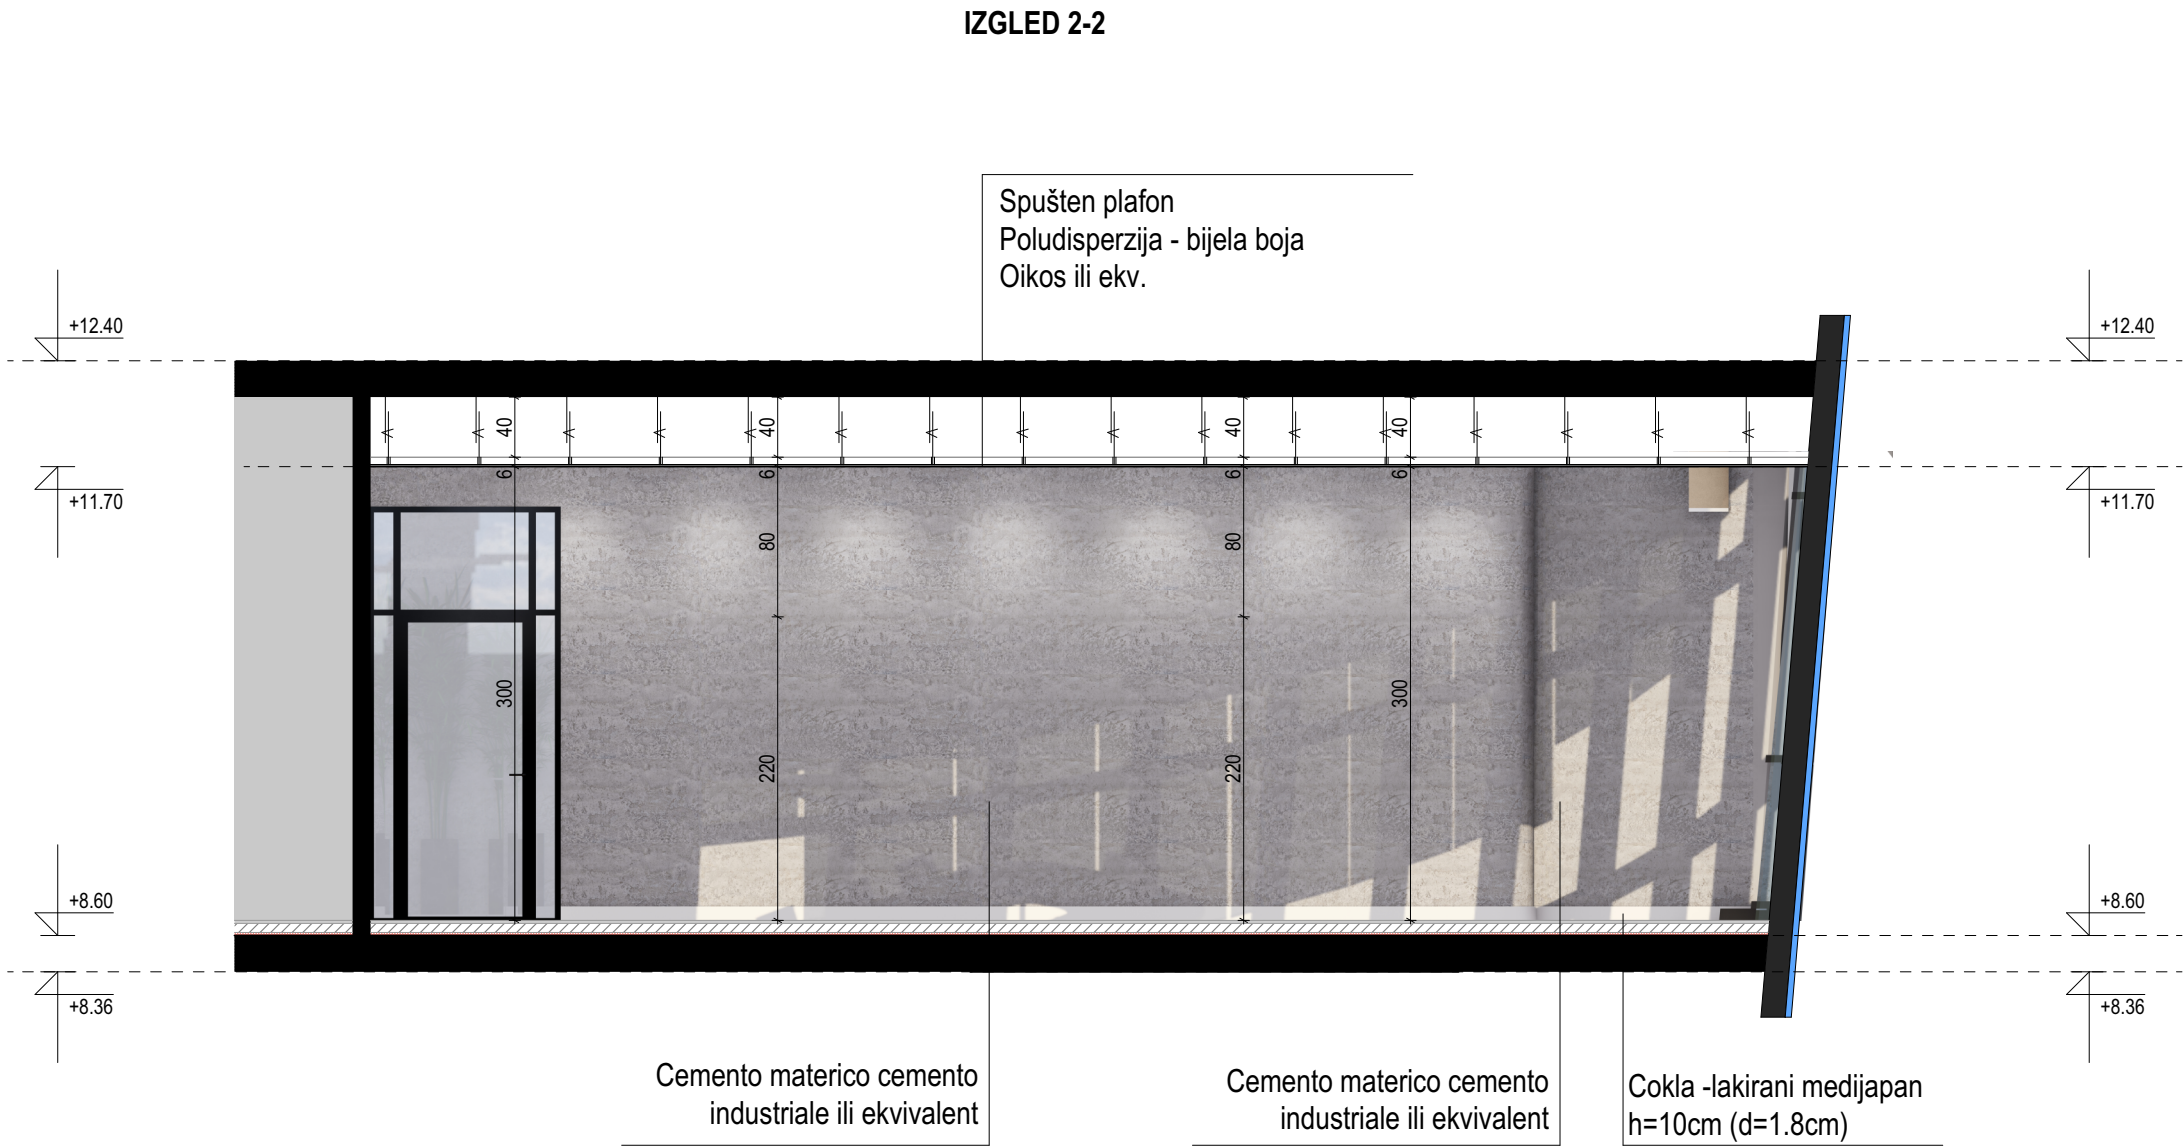

Osnova II sprata



PROJEKTANT: "ARHITEKTONSKI ATELJE" d.o.o. Ankarski Bulevar br. 28, Ulaz B, I. sprat, 81000 Podgorica, Crna Gora arh.atelje@t-com.me www.arhitektonskiatelje.com +382 20 245 647		INVESTITOR: Uprava za državnu imovinu Bulevar vojvode Stanka Radonjića 1 81000 Podgorica, Crna Gora +382 20 444 001	
Objekat: DIO POSLOVNOG OBJEKTA U PODGORICI ZA ADMINISTRATIVNE POTREBE ORGANA DRŽAVNE UPRAVE		Lokacija: k.p. 1330/20, zgrada 1, KO Podgorica I, Podgorica	
Glavni inženjer: dr Mladen Đurović dipl.ing.arh.		Vrsta tehničke dokumentacije: GLAVNI PROJEKAT ADAPTACIJE SA ELEMENTIMA ENTERIJERA	
Odgovorni inženjer: dr Mladen Đurović dipl.ing.arh.		Dio tehničke dokumentacije: ARHITEKTONSKI PROJEKAT	
Saradnici: Ivana Jurišić, d.i.a. Ana Jovović MSc.arch. Andrija Ćimić, mas.ing.unt.arh. Đorđe Doderović mag.dipl.ing.arh.		Prilog:	
Datum izrade i M.P. Februar 2025. god.		Sala za sastanke, izgled 2-2, II sprat Datum revizije i M.P.	
		277	



Osnova II sprata



PROJEKTANT: "ARHITEKTONSKI ATELJE" d.o.o. Ankarski Bulevar br. 28, Ulaz B, I. sprat, 81000 Podgorica, Crna Gora arh.atelje@t-com.me www.arhitektonskiatelje.com +382 20 245 647		INVESTITOR: Uprava za državnu imovinu Bulevar vojvode Stanka Radonjića 1 81000 Podgorica, Crna Gora +382 20 444 001	
Objekat: DIO POSLOVNOG OBJEKTA U PODGORICI ZA ADMINISTRATIVNE POTREBE ORGANA DRŽAVNE UPRAVE		Lokacija: k.p. 1330/20, zgrada 1, KO Podgorica I, Podgorica	
Glavni inženjer: dr Mladen Đurović dipl.ing.arh.		Vrsta tehničke dokumentacije: GLAVNI PROJEKAT ADAPTACIJE SA ELEMENTIMA ENTERIJERA	
Odgovorni inženjer: dr Mladen Đurović dipl.ing.arh.		Dio tehničke dokumentacije: ARHITEKTONSKI PROJEKAT	
Saradnici: Ivana Jurišić, d.i.a. Ana Jovović MSc.arch. Andrija Ćimić, mas.ing.unt.arh. Đorđe Doderović mag.dipl.ing.arh.		Prilog: Sala za sastanke, 3D Vizuelizacija, II sprat	Razmjera: R
Datum izrade i M.P. Februar 2025. god.		Datum revizije i M.P.	278




Osnova II sprata



PROJEKTANT: "ARHITEKTONSKI ATELJE" d.o.o. Ankarski Bulevar br. 28, Ulaz B, I. sprat, 81000 Podgorica, Crna Gora arh.atelje@t-com.me www.arhitektonskiatelje.com +382 20 245 647		INVESTITOR: Uprava za državnu imovinu Bulevar vojvode Stanka Radonjića 1 81000 Podgorica, Crna Gora +382 20 444 001	
Objekat: DIO POSLOVNOG OBJEKTA U PODGORICI ZA ADMINISTRATIVNE POTREBE ORGANA DRŽAVNE UPRAVE		Lokacija: k.p. 1330/20, zgrada 1, KO Podgorica I, Podgorica	
Glavni inženjer: dr Mladen Đurović dipl.ing.arh.		Vrsta tehničke dokumentacije: GLAVNI PROJEKAT ADAPTACIJE SA ELEMENTIMA ENTERIJERA	
Odgovorni inženjer: dr Mladen Đurović dipl.ing.arh.		Dio tehničke dokumentacije: ARHITEKTONSKI PROJEKAT	Razmjera: R
Saradnici: Ivana Jurišić, d.i.a. Ana Jovović MSc.arch. Andrija Acimić, mas.ing.unt.arh. Đorđe Doderović mag.dipl.ing.arh.		Prilog:	Br. priloga Br. strane
Datum izrade i M.P. Februar 2025. god.		Sala za sastanke, 3D Vizuelizacija, II sprat Datum revizije i M.P.	77.2.37 279


Osnova II sprata

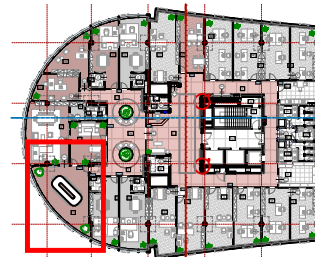

PROJEKTANT:

"ARHITEKTONSKI ATELJE" d.o.o.

Ankarski Bulevar br. 28, Ulaz B, I. sprat,
81000 Podgorica, Crna Gora
arh.atelje@t-com.me
www.arhitektonskiatelje.com
+382 20 245 647

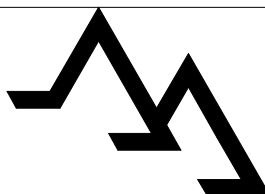

INVESTITOR:

Uprava za državnu imovinu

Bulevar vojvode Stanka Radonjića 1
81000 Podgorica, Crna Gora
+382 20 444 001

Objekat: DIO POSLOVNOG OBJEKTA U PODGORICI ZA
ADMINISTRATIVNE POTREBE ORGANA DRŽAVNE UPRAVE

Lokacija:

k.p. 1330/20, zgrada 1, KO Podgorica I, Podgorica

Glavni inženjer:

dr Mladen Đurović dipl.ing.arh.

Vrsta tehničke dokumentacije:

GLAVNI PROJEKAT ADAPTACIJE SA ELEMENTIMA ENTERIJERA

Odgovorni inženjer:

dr Mladen Đurović dipl.ing.arh.

Dio tehničke dokumentacije:

ARHITEKTONSKI PROJEKAT

Razmjera:

R

Saradnici: Ivana Jurišić, d.i.a.
Ana Jovović MSc.arch.
Andrija Aćimić, mas.ing.unt.arh.
Đorđe Doderović mag.dipl.ing.arh.

Prilog:

**Predlog namještaja sale za sastanke - II
sprat**

Br. priloga

77.2.38

Br. strane

Datum izrade i M.P.

Februar 2025. god.

Datum revizije i M.P.

280