


LEGENDA

- GRANICA ZAHVATA ID DSL
- GRANICA ZONE MORSKOG DOBRA

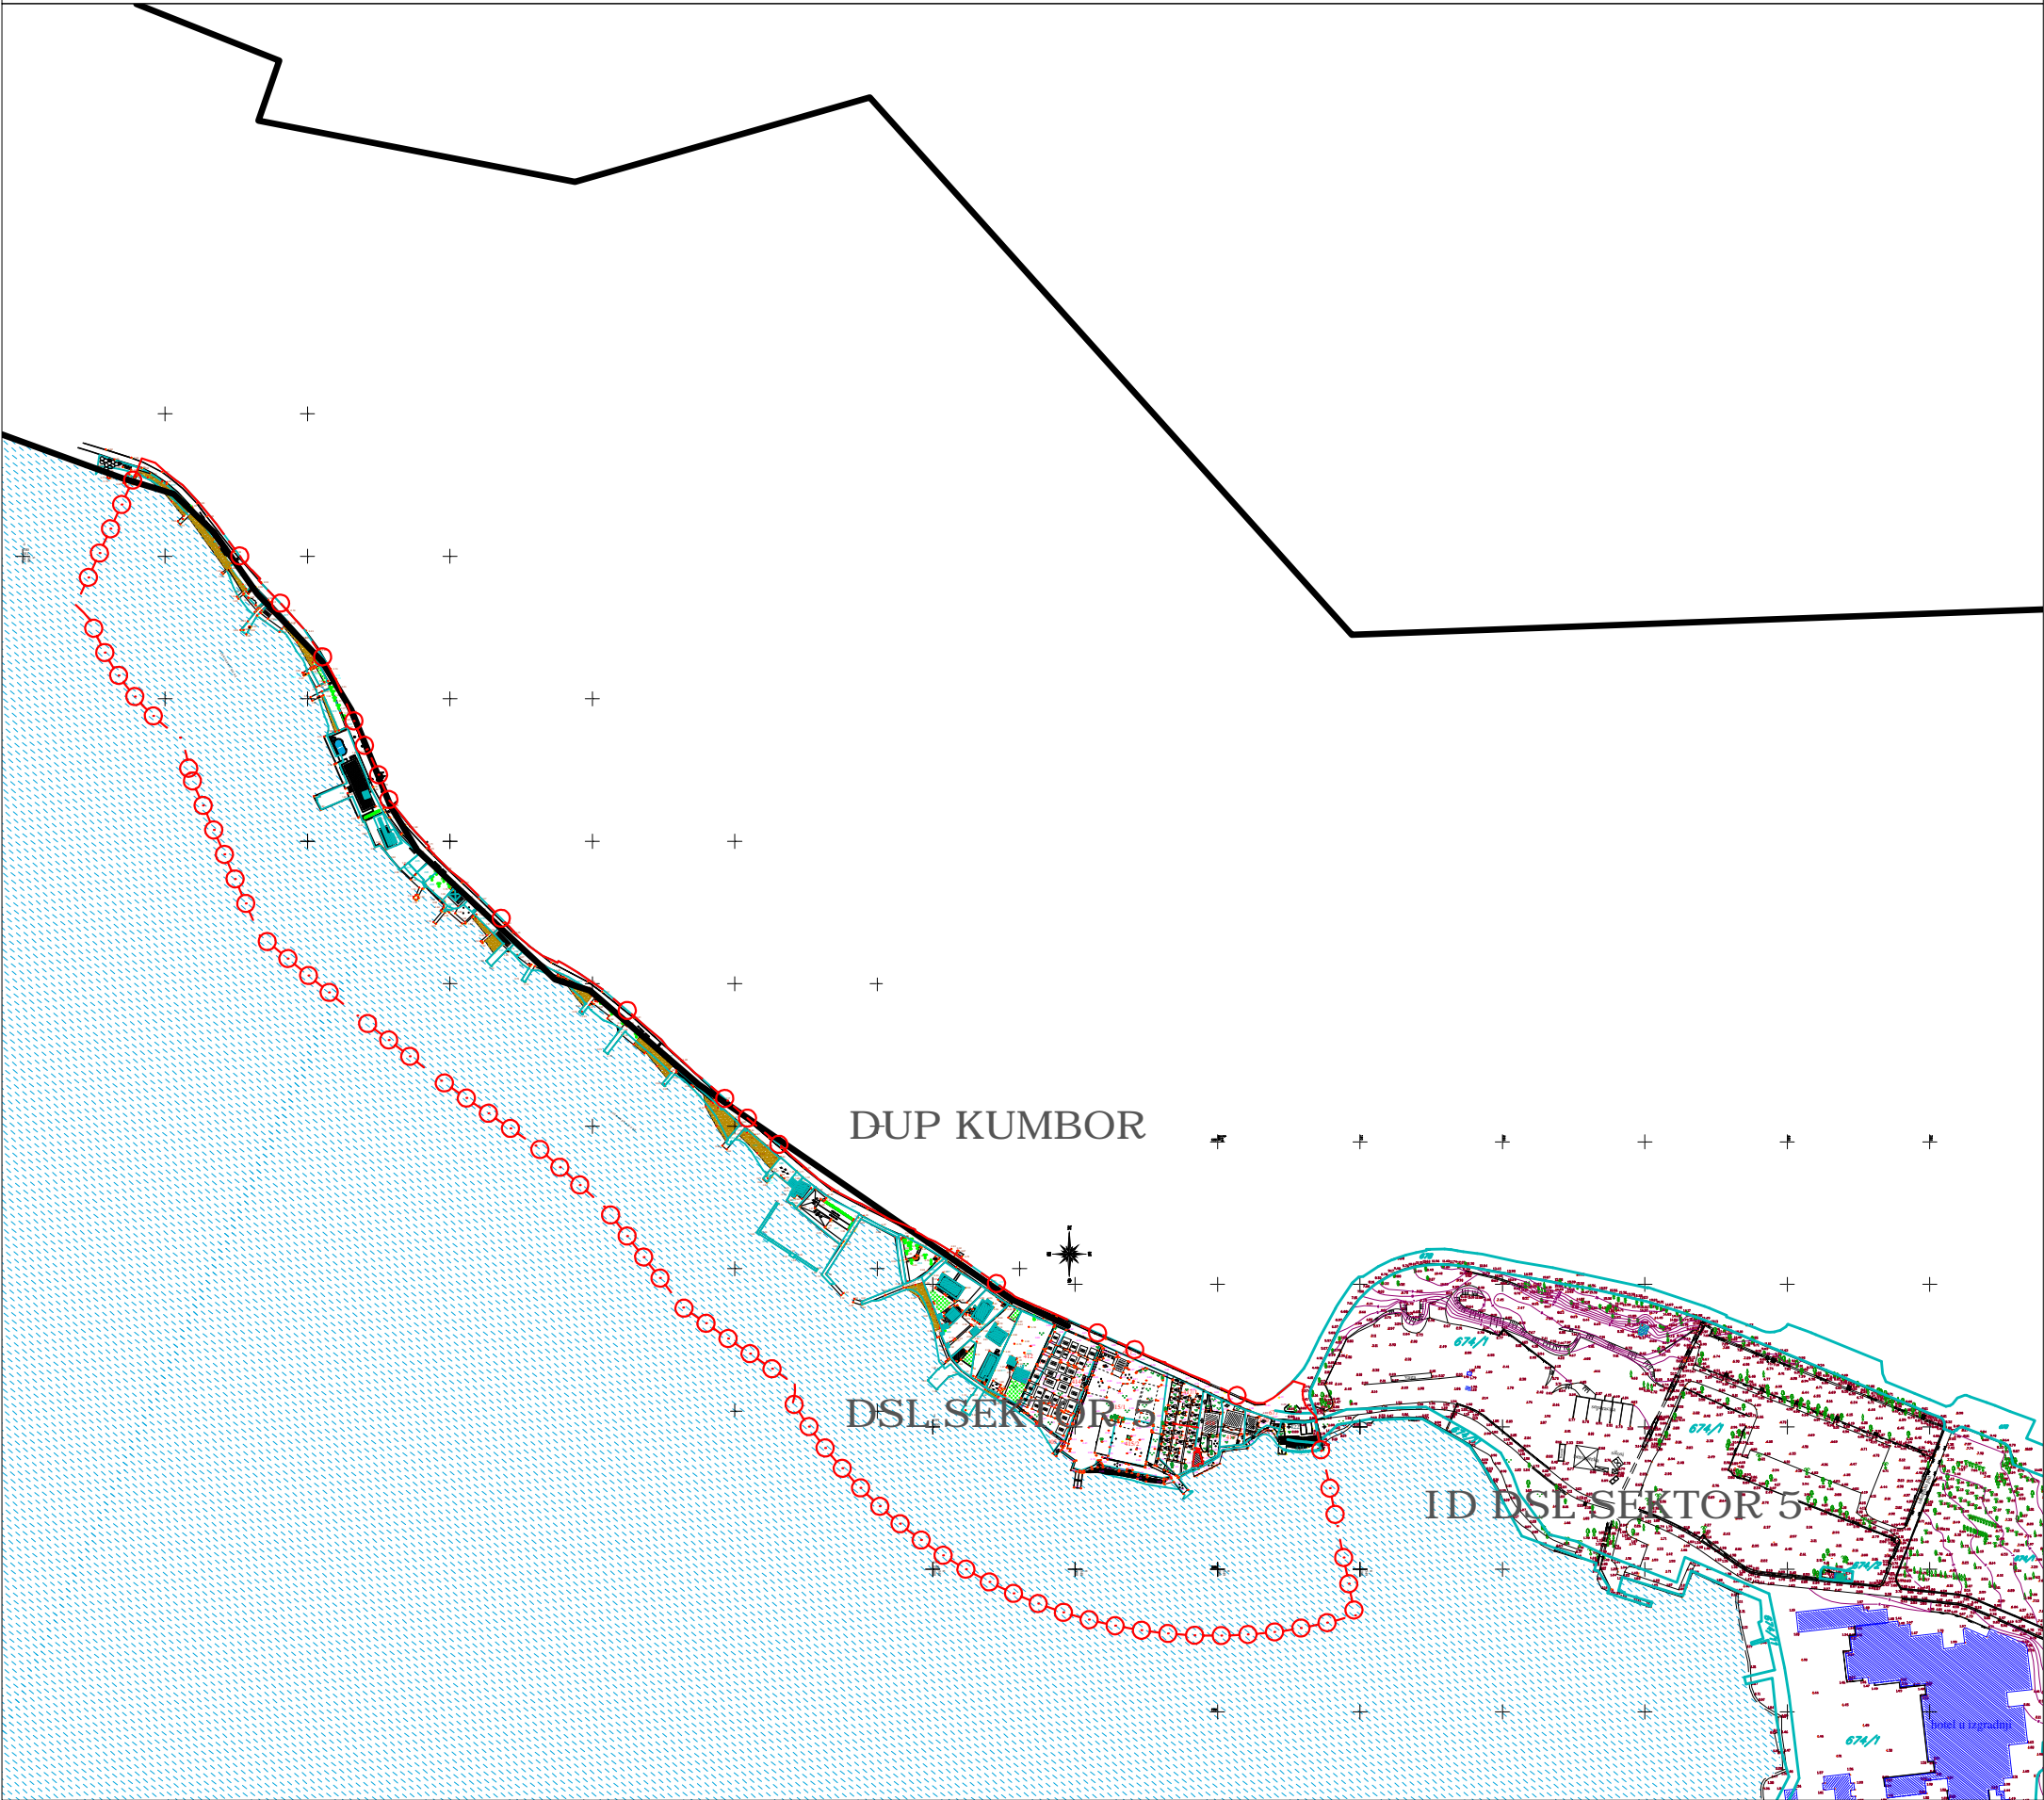

IZMJENE I DOPUNE
DRŽAVNE STUDIJE LOKACIJE "SEKTOR 5"

NACRT PLANA

	obrađivač plana: MINISTARSTVO ODRŽIVOG RAZVOJA I TURIZMA	
godina izrade plana: 2018.god.	rukovodilac izrade plana: Ksenija Vukmanović , dipl.inž.arh. (lic.br. 05-1125/06-2)	odluka o izradi plana: br. 00-000 Podgorica, 0000000.
razmjera: 1:5000	naziv grafičkog priloga: KONTAKTNE ZONE	broj grafičkog priloga: 6.