



Crna Gora
Vlada Crne Gore
Generalni sekretarijat

Službenica Ministarstvo prostornog planiranja,
urbanizma i državne imovine

Primljeno: 05-05-2025				
Org. jed.	Jed. - ss. i/iv	Redni broj	Prilog	Vrijednost
01	010/25	5867	1	

Broj: 11-011/25-1443/2

Podgorica, 25. april 2025. godine

Na sjednici održanoj 25. aprila 2025. godine, Vlada Crne Gore razmotrila je **Predlog urbanističko-tehničkih uslova za izradu tehničke dokumentacije za izgradnju objekta Muzeja savremene umjetnosti, Prirodnjačkog muzeja i Parka kulture i umjetnosti, na lokaciji koju čini katastarska parcela br. 2211/1 KO Podgorica II, u zahvatu Prostorno urbanističkog plana Glavnog grada Podgorice („Službeni list CG - opštinski propisi“, broj 6/14), a u skladu sa članom 218a Zakona o planiranju prostora i izgradnji objekata („Službeni list CG“, br. 64/17, 44/18, 63/18, 11/19, 82/20, 86/22, 4/23), a po zahtjevu Ministarstva kulture i medija, koji je dostavilo Ministarstvo prostornog planiranja, urbanizma i državne imovine.**

Povodom navedenog materijala, Vlada Crne Gore donijela je

ZAKLJUČAK

Vlada je izdala Urbanističko-tehničke uslove za izradu tehničke dokumentacije za izgradnju objekta Muzeja savremene umjetnosti, Prirodnjačkog muzeja i Parka kulture i umjetnosti, na lokaciji koju čini katastarska parcela br. 2211/1 KO Podgorica II, u zahvatu Prostorno urbanističkog plana Glavnog grada Podgorice („Službeni list CG - opštinski propisi“, broj 6/14), a u skladu sa članom 218a Zakona o planiranju prostora i izgradnji objekata („Službeni list CG“, br. 64/17, 44/18, 63/18, 11/19, 82/20, 86/22 i 4/23), a po zahtjevu Ministarstva kulture i medija.


GENERALNI SEKRETAR
Mr Dragoljub Nikolić

Dostavljeno:

- Slaven Radunović, ministar prostornog planiranja, urbanizma i državne imovine
- Dr Tamara Vujović, ministarka kulture i medija
- Prof. dr Saša Mujović, gradonačelnik Glavnog grada Podgorica



1	URBANISTIČKO-TEHNIČKI USLOVI za izradu tehničke dokumentacije
2	za izgradnju objekta Muzeja savremene umjetnosti, Prirodnjačkog muzeja i Parka kulture i umjetnosti, na lokaciji koju čini katastarska parcela br.: 2211/1 KO Podgorica II, u zahvatu Prostorno urbanističkog plana Glavnog grada Podgorice („Sl.list CG - opštinski propisi“,br. 06/14).
3	PODNOŠILAC ZAHTJEVA: MINISTARSTVO KULTURE I MEDIJA
4	POSTOJEĆE STANJE
	Uvidom u priloženu dokumentaciju, kopiju plana, listove nepokretnosti i važeću plansku dokumentaciju, konstatovano je sledeće: - Katastarska parcela br. 2211/1 KO Podgorica II, PJ Podgorica, površine 50 436 m², evidentirana u Listu nepokretnosti 5690, način korišćenja prirodno neplodno zemljište Svojina Crna Gora - SUBJ.RASPOL.Vlada Crne Gore Napomena: Navedene oznake katastarskih parcela ažurne su na Geoportalu UZN u vrijeme izdavanja ovih UTU, a do promjene u oznakama katastarskih parcela može doći usljed sprovođenja elaborata parcelacije u katastarskom operatu. Sve predmetne parcele se nalaze u zahvatu Prostorno urbanističkog plana Glavnog grada Podgorice („Sl.list CG - opštinski propisi“,br. 06/14).  Slika: Izvod iz Geoportala
5	PLANIRANO STANJE
5.1.	Namjena lokacije
	Prema grafičkog priloga br.1.12 GUR Podgorica – plan namjene površina detaljne kategorije predmetna lokacija je namjene centralne djelatnosti.

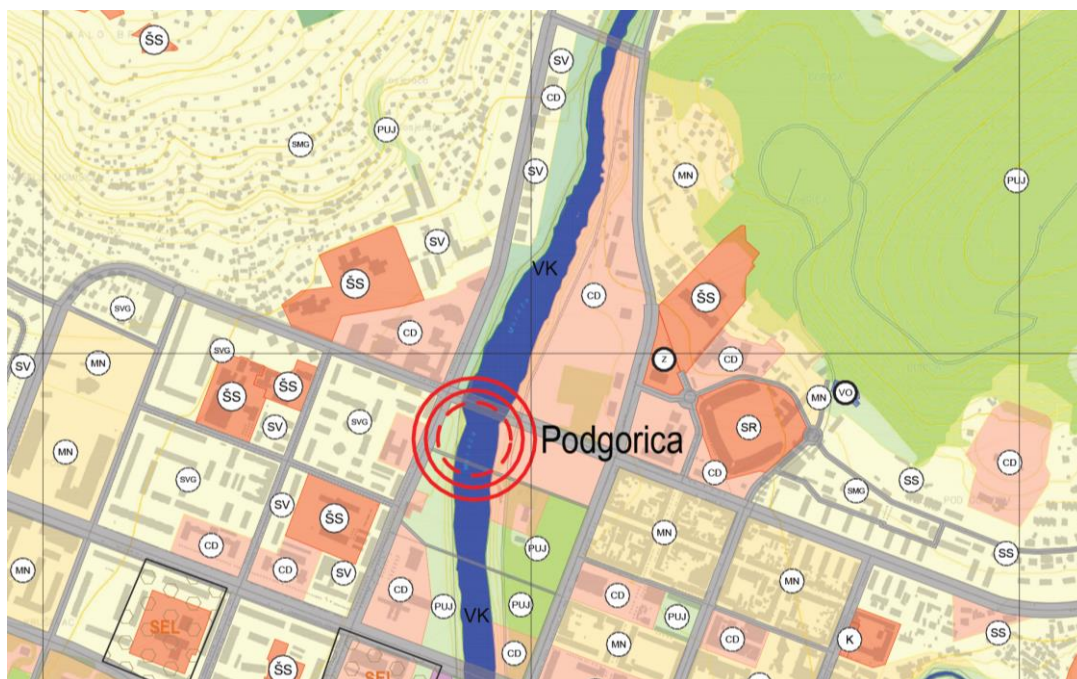

Površine za centralne djelatnosti su namijenjene pretežno smještanju komercijalnih sadržaja i centralnih institucija privrede, uprave i kulture. Dozvoljeni su: poslovni i kancelarijski objekti, prodavnice, zanatske radnje, ugostiteljski objekti i objekti za smještaj, drugi privredni objekti koji ne predstavljaju bitnu smetnju, objekti za upravu, vjerski objekti, objekti za školstvo, kulturu, zdravstvo i sport i ostali objekti za društvene djelatnosti. Izuzetno se mogu dopustiti: stambeni objekti i stanovi, trgovački centri, benzinske pumpe, uz uslov dobijanja posebnih uslova, u skladu sa zakonom.

U urbanim centrima indeks izgrađenosti je maksimalno 3,0, a indeks zauzetosti zemljišta maksimalno 0,8. Na drugim lokacijama indeks izgrađenosti je maksimalno 1,6, a indeks zauzetosti zemljišta maksimalno 0,6.

Lokaciju na kojoj je predviđena izgradnju objekta Muzeja savremene umjetnosti, Prirodnjačkog muzeja i Parka kulture i umjetnosti, čini katastarska parcela br. 2211/1 KO Podgorica II.

Površina predmetne lokacije iznosi 50436 m² (prema listu nepokretnosti)

Lokacija se nalazi u zahvatu Prostorno urbanističkog plana Glavnog grada Podgorice („Sl.list CG - opštinski propisi“, br. 06/14).

Prilikom izrade tehničke dokumentacije poštovati:

- Pravilnik o načinu izrade i sadržini tehničke dokumentacije za građenje objekta („Službeni list Crne Gore“, br. 44/18, 43/19).
- Pravilnik o načinu obračuna površine i zapremine zgrade („Službeni list Crne Gore“, br. 60/18).
- Pravilnik o bližem sadržaju i formi planskog dokumenta, kriterijumima namjene površina, elementima urbanističke regulacije i jedinstvenim grafičkim simbolima („Službeni list CG“, br.24/10 i 33/14) i Crnogorskim standardom MEST EN 15221-6:Upravljanje kapacitetima - Dio 6.

	Procedure izrade tehničko-investicione dokumentacije, kao i samo građenje, mora se sprovoditi u svemu prema važećoj zakonskoj regulativi. Objekat projektovati u duhu sa tehničkim propisima, normativima i standardima za projektovanje ove vrste objekata.
5.2.	Pravila parcelacije Osnovni elementi urbanističke regulacije, koji se utvrđuju u skladu sa karakterom lokacije su: • Regulaciona linija; • Građevinska linija; • Vertikalni gabarit (visinska regulacija); • Nivelacija. <u>Regulaciona linija</u> je linija koja dijeli javnu površinu od površina namijenjenih za druge namjene. Prema planiranim javnim površinama, granice urbanističkih parcela se poklapaju sa regulacionom linijom. Prostor između ivice kolovoza i regulacione linije može se predvidjeti za izgradnju trotoara, nivelisanje usjeka i nasipa oko saobraćajnica i njihovo obezbjeđenje, izgradnju zaštitnih potpornih zidova, postavljanje instalacija, mogućnost izgradnje rigola i sl. <i>Pri izgradnji javnih saobraćajnica moguće je širenje pojasa regulacije radi projektovanja usijeka i nasipa, odnosno korekcija regulacione linije do 5m unutar lokacije, a na osnovu Zakona o ekspropriaciji. Svaki vlasnik je dužan da ustupi dio koji je namijenjen za izgradnju saobraćajnice, što je u skladu sa Zakonom o ekspropriaciji („Sl.list RCG“, br. 55/00,28/06, „Sl.list CG“, br.21/08,30/17) Regulaciona linija će biti korigovana, u skladu sa definisanim koridorom saobraćajnice. Mijenjanje granice za potrebe izgradnje javne saobraćajnice i putnog pojasa ne mijenjaju se uslovi koji se tiču BRGP-a na lokaciji, a koji su definisani Planom.</i> <u>Građevinska linija</u> prema javnoj površini utvrđuje se u odnosu na regulacionu liniju, a predstavlja liniju na, iznad i ispod površine zemlje i vode, definisanu grafički i numerički, do koje je moguće graditi objekat. Građevinska linija koja je orijentisana prema javnoj površini mora biti prikazana grafički sa numeričkim podacima i opisno, dok građevinske linije prema susjednim parcelama mogu biti definisane opisno (kao odstojanja u odnosu na susjedne objekte ili granicu pripadajuće parcele) ili grafički. Građevinske linije prema javnoj površini, kao i propisana minimalna udaljenja od granica susjednih parcela, određuju površinu, tj. zonu za gradnju, unutar koje je dozvoljeno graditi na urbanističkim parcelama, a u skladu sa planiranom namjenom parcele, odnosno vrstom objekta i svim propisanim urbanističkim parametrima i uslovima. <u>Vrste građevinskih linija su:</u> – Građevinska linija ispod zemlje ili vode (GL 0) je linija kojom se utvrđuju gabariti za podzemne dijelove objekta ili podzemne objekte. – Građevinska linija na zemlji (GL 1) je linija koja definiše granicu do koje je moguće planirati nadzemni dio objekta do visine prizemlja. – Građevinska linija iznad zemlje (GL 2) je linija kojom se utvrđuje gabarit za nadzemni dio objekta iznad prizemlja kao i za nadzemne objekte koji ne sadrže prizemnu etažu (pasarele, nadzemni koridori i pješački prelazi). Kod objekata kojima se građevinska linija na zemlji (GL 1) i građevinska linija iznad zemlje (GL 2) poklapaju sa regulacionom linijom, dozvoljeno je planirati konzolne ispuste - erkere i balkone maksimalne dubine 1.80 m, isključivo u slučajevima postojanja trotoara u minimalnoj širini najvećeg prepusta objekta, čime se istovremeno obezbjeđuje nadstrešnica za pješake. Podrazumjeva se da oluci i vijenci objekata mogu da prelaze propisane građevinske linije. <u>Vertikalni gabarit (visinska regulacija)</u> Vertikalni gabarit se definiše i za nadzemne i za podzemne etaže objekta. Etaža predstavlja dio objekta sa jedinstvenom visinskom kotom ili sa manjim odstupanjima u nivelaciji koja ne prelaze polovinu spratne visine. Prema položaju u objektu etaže mogu biti podzemne i to su podrum i suteran i nadzemne tj. prizemlje, sprat(ovi) i potkrovlje.

	Parametri za vertikalni gabarit Vertikalni gabarit objekta planskim dokumentom se određuje kroz dva parametra. Prvi parametar definiše spratnost objekta - kao zbir podzemnih i nadzemnih etaža. Drugi parametar predstavlja maksimalno dozvoljenu visinu objekta koja se izražava u metrima i znači distancu od najniže kote okolnog konačno uređenog i nivelisanog terena ili trotoara uz objekat do kote sljemena ili vijenca ravnog krova. U centralnim gradskim zonama gdje se planiraju objekti koji su interpolacija u već izgrađenom tkivu neophodno je propisati i treći parametar visinske regulacije – visinu vijenca objekta. Iznad kote sljemena ili vijenca dozvoljeno je projektovanje liftovskih kućica (lanterni) i ventilacionih blokova koji nijesu vidni sa trotoara. Najveća visina etaže Najveća visina etaže za obračun visine građevine, mjerenja između gornjih kota međуетаžnih konstrukcija iznosi: - za garaže i tehničke prostorije do 3.0 m; - za stambene etaže do 3.5 m; - za poslovne etaže do 4.5 m; - izuzetno za osiguranje prolaza za pristup interventnih i dostavnih vozila, najveća visina prizemne etaže na mjestu prolaza iznosi 4.5 m. Spratne visine mogu biti veće od visina, ukoliko to iziskuje specijalna namjena objekta ili primjena posebnih propisa, s tim što visina objekta ne može biti veća od najveće dozvoljene visine propisane u metrima i definisane planom i urbanističko - tehničkim uslovima. Objekte je poželjno orijentisati u pravcu optimalne insolacije i vizura (ka moru ili dr.), a u skladu sa postojećom konfiguracijom terena (dužu stranu objekta poželjno je postaviti paralelno sa izohipsama).
6	PREPORUKE ZA SMANJENJE UTICAJA I ZAŠTITU OD ZEMLJOTRESA, KAO I DRUGE USLOVE ZA ZAŠTITU OD ELEMENTARNIH NEPOGODA I TEHNIČKO-TEHNOLOŠKIH I DRUGIH NESREĆA
	Topografija prostora Podgorica se nalazi na sjevernom dijelu Zetske ravnice, u kontaktnoj zoni sa brdskoplaninskim zaleđem. Njen geografski lokalitet je određen sa 42° 26' sjeverne geografske širine i 19° 16' istočne geografske dužine. Najveći dio Podgorice leži na fluvioglacialnim terasama rijeke Morače i njene lijeve pritoke Ribnice, na prosječnoj visini od 44,46 m.n.v. Inženjersko - geološke karakteristike Teren izgrađuju šljunkoviti, pjeskoviti i slabo vezni konglomerati. Sa gledišta inženjersko - geoloških odlika tlo je stabilno masivno, tako da opasnost od pojava deformacija prilikom izgradnje objekata sa visokim specifičnim opterećenjem je minimalan. Stepen seizmičkog intenziteta Sa makroseizmičkog stanovišta Podgorica se nalazi u okviru prostora sa vrlo izraženom seizmičkom aktivnošću. Koeficijent seizmičnosti (c) $KS = 0,090$ Koeficijent dinamičnosti $Kd = 0,47 - 1,0$ Urvanje tla $Q_{max} = 0,360$ Seizmički intenzitet (MCS) = 9 Mjere za smanjenje seizmičkog rizika Teritorija Glavnog grada pripada prostoru Crne Gore koji je izložen dejstvu zemljotresa, kako iz autohtonih žarišta, tako i iz žarišta sa susjednih teritorija. Na to utiče više aktivnih ili aktivno-

potencijalnih seizmogenih zona, a, prije svih, podgoričko-danilovgradska zona, koja je manje aktivna i daje rjeđe zemljotrese između 9 i 10° MCS.

Seizmičke aktivnosti, naročito one velikog intenziteta, mogu dovesti i do niza posljedičnih hazarda: likvefakcije tla, pojava klizišta, promjene nivoa podzemnih voda i dr. Distribucija očekivanog seizmičkog hazarda i distribucija stanovništva u velikoj mjeri uslovljavaju nivo očekivanih šteta. Rezultati istraživanja pokazuju da je nivo očekivanog seizmičkog hazarda u urbanizovanom dijelu Glavnog grada veći u odnosu na brdsko-planinski dio, a u isto vrijeme atraktivnost Glavnog grada kao državnog centra prouzrokuje koncentraciju stanovništva i materijalnih dobara na dosta uskom području. Samim tim, nivo očekivanog seizmičkog rizika može biti višestruko povećan ako se ne obezbijede neophodni uslovi i pravci za redukciju istog. Ova vrsta rizika se može definisati kao očekivani nivo gubitaka ili šteta nastalih usljed dejstva zemljotresa na određenom mjestu i u određeno vrijeme.

Zaštita od klizišta odnosi se na izbjegavanje nestandardnih intervencija u prirodnoj konfiguraciji zemljišta, posebno na većim nagibima, održavanje vegetacije na nagnutim terenima i sprečavanje gradnje, kao i na primjenjivanje kriterijuma zaštite od zemljotresa.

Mjere zaštite od požara

Požar kao „najveća šumska štetočina“ javlja se u rubnim djelovima sa naseljenim mjestima. Najveći broj požarišta se nikada ne sanira. U planskom periodu ovoj problematici se mora posvetiti više pažnje, pogovoto ako se ima u vidu da su 50% požara izazvala privatna lica. Da bi se spriječila pojava požara u šumama na prostoru Glavnog grada, odnosno da bi isti u slučaju pojave bio brzo lokalizovan treba sprovesti sljedeće mjere:

- Mjere predohrane (imaju za cilj da se iz šume uklone, po mogućnosti, svi mogući uzroci javljanja šumskih požara; u okviru ovih mjera spada i kulturno-prosvjetna propaganda, s ciljem da se ukaže na značaj šume kao opšteg dobra koje zahtijeva čuvanje i zaštitu);
- Mjere za brzo otkrivanje nastalog požara;
- mjere za gašenje požara i mjere poslije požara (sanacija opožarenih površina).

Pored ovih mjera, potrebno je obezbijediti: saobraćajnu pristupačnost, snabdjevenost opremom i ljudstvom, službom osmatranja i javljanja, protivpožarnim prugama i punktovima za protivpožarnu zaštitu u svemu se pridržavajući Plana zaštite od požara.

Zaštita i spasavanje od požara u naseljima, gdje se nalazi veći broj ljudi i materijalnih dobara koji mogu biti ugroženi, sprovodiće se kroz urbano rješenje protivpožarnih puteva i prilaza vodnim objektima, smanjenje požarne opterećenosti protivpožarnih prepreka, uslova za efikasnu intervenciju vatrogasnih snaga, dobro dimenzionisanje vodovodne i hidrantske mreže, lokacije vatrogasnih objekata, obezbjeđenje sistema veza i dr.

Mjere zaštite od atmosferskih nepogoda

Zaštita od atmosferskih nepogoda (vjetar, grad, ekstremne temperature, atmosferska pražnjenja i dr) ostvaruje se:

- Projektovanjem i izgradnjom objekata primjenjujući različite mjere: kroz poboljšanje toplotne izolacije koja u ljetnjem periodu ne dozvoljava pregrijavanje, dok u zimskim zadržava toplotu i kroz adekvatnu veličinu otvora vodeći računa o mikroklimatskim uslovima podneblja;
- Projektovanjem infrastrukturnih objekata u skladu sa važećim zonskim propisima i pravilnicima (npr. Pravilnik o opterećenju vjetrom građevinskih konstrukcija; „Sl. list SFRJ“; br. 70/91);
- organizovanjem sistema protivgradne zaštite;
- Gromobranskom zaštitom objekata i dr.

Tehničkom dokumentacijom predvidjeti mjere zaštite od požara shodno propisima za ovu vrstu objekata. U cilju zaštite od elementarnih nepogoda postupiti u skladu sa Zakonom o zaštiti i


	spašavanju (»Službeni list CG«, br.13/07, 05/08, 86/09 i 32/11 i 54/16) i Pravilnikom o mjerama zaštite od elementarnih nepogoda (»Službeni list RCG«, br.06/93) i Zakonu o zapaljivim tečnostima i gasovima (»Službeni list CG«, br.26/10, 31/10, 40/11 i 48/15). U cilju obezbjeđenja zaštite od požara primjeniti mjere propisane sljedećim zakonima i propisima: – Zakon o zaštiti i spašavanju („Službeni list CG“, br.13/07, 05/08, 86/09 i 32/11) Pravilnici: – Pravilnik o tehničkim normativima za hidrantsku mrežu za gašenje požara („Službeni list SFRJ br.30/91) – Pravilnik o tehničkim normativima za pristupne puteve, okretnice i uređene platoe za vatrogasna vozila u blizini objekata povećanog rizika od požara („Službeni list SFRJ“, br.8/95) – Pravilnik o tehničkim normativima za zaštitu visokih objekata od požara („Službeni list SFRJ“, br.7/84) – Pravilnik o tehničkim normativima za zaštitu skladišta od požara i eksplozija („Službeni list SFRJ“, br.24/87) – Pravilnik o izgradnji postrojenja za zapaljive tečnosti i o uskladištenju i pretakanju zapaljivih tečnosti („Službeni list SFRJ“, br.20/71, 23/71) – Pravilnik o izgradnji stanica za snabdijevanje gorivom motornih vozila i o uskladištenju i pretakanju goriva („Službeni list SFRJ“, br.27/71) – Pravilnik o izgradnji postrojenja za tečni naftni gas i o uskladištenju i pretakanju tečnog naftnog gasa („Službeni list SFRJ“, br.24/71, 26/71) Pri projektovanju objekata preporučuje se korišćenje propisa EUROCODES, naročito EUROCODE 8 - Projektni propis za zemljotresnu otpornost konstrukcija.
7	USLOVI I MJERE ZAŠTITE ŽIVOTNE SREDINE
	Tehničkom dokumentacijom predvidjeti uslove i mjere za zaštitu životne sredine u skladu sa odredbama Zakona o procjeni uticaja na životnu sredinu („Službeni list CG“, br.40/10, 73/10, 40/11, 27/13, 52/16), Zakona o životnoj sredini (Službeni list CG, br.52/16) i Zakonom za zaštitu prirode („Službeni list CG“, br.54/16) na osnovu urađene procjene uticaja na životnu sredinu.
8	USLOVI ZA PEJZAŽNO OBLIKOVANJE
	Zelene površine duž obale vodotoka predviđaju mjesta za rekreaciju građana: uređena šetališta, povezana sa vodom rijeka, biciklističke staze. Na ove površine nadovezuju se na određenim lokacijama uređena sportska igrališta ili manja parkovna uređenja uz bližnje objekte javnog znaka. Uređenje obale i vodotoka rijeka primjenjuje se u svim evropskim gradovima i postaje glavni ekonomski resurs. Potrebno je otvoriti vizure ka obalama rijeka, i urediti vodotoke u svrhu turizma i rekreacije. Ujedno, regulacijom vodotoka reguliše se smanjenje erozije. Uz rječne vodotoke planirani su zeleni zaštitni pojasevi. Zaštitne pojaseve je moguće urediti u svrhu rekreacije kroz formiranje šetališta, biciklističkih staza i prostora na kojima je moguće stvoriti sadržaje u svrhu razvoja turizma. Biciklističke staze treba projektovati sa pristupom mrežnom sistemu biciklističkih staza grada. Zelenilo administrativnih i poslovnih objekata, prije svega, ima estetsko-dekorativnu funkciju, u službi naglaska objekta. Koristiti visokodekorativne alohtone i autohtone vrste. Preporučuje se solitarna sadnja visokodekorativnih vrsta koje naglašavaju funkciju objekata. Izbjegavati vrste sa plodovima, šarenim listovima, toksične vrste kao i vrste sa trnovima i bodljama. Ujedno, izbjegavati prenatrpavanje prostora sadnjom biljaka, dati akcenat na travnjak kao bitan estetski element uređenja administrativnih i stambenih objekata.

9	USLOVI I MJERE ZAŠTITE NEPOKRETNIH KULTURNIH DOBARA I NJIHOVE ZAŠTIĆENE OKOLINE
	Prema članu 87 i 88 Zakona o zaštiti kulturnih dobara, ukoliko se, prilikom izvođenja građevinskih ili bilo kojih drugih drugih aktivnosti naiđe na nalaze od arheološkog značaja, izvođač radova (pronalazač), dužan je da: - Prekine radove i obezbijedi nalazište, odnosno nalaze od eventualnog oštećenja, uništenja i od neovlašćenog pristupa drugih lica; - Odmah prijavi nalazište, odnosno nalaz Upravi za zaštitu kulturnih dobara, najbližoj javnoj ustanovi za zaštitu kulturnih dobara, organu uprave nadležnom za za poslove policije ili organu uprave nadležnom za poslove sigurnosti na moru; - Sačuva otkrivene predmete na mjestu nalaženja u stanju u kojem su nađeni do dolaska ovlašćenih lica subjekata iz tačke 2; - Saopšti sve relevantne podatke u vezi sa mjestom i položajem nalaza u vrijeme otkrivanja i o oklonostima.
10	USLOVI ZA LICA SMANJENE POKRETLJIVOSTI I LICA SA INVALIDITETOM
	Tehničkom dokumentacijom obezbijediti prilaz i upotrebu objekta/objekata licima smanjene pokretljivosti u skladu sa članom 71 Zakona o planiranju prostora i izgradnji objekata i Pravilnikom o bližim uslovima i načinu prilagođavanja objekata za pristup i kretanje lica smanjene pokretljivosti i lica sa invaliditetom („Sl. list CG“ broj 48/13 i 44/15).
11	USLOVI ZA POSTAVLJANJE I GRADNJU POMOĆNIH OBJEKATA
	Pomoćni objekti se postavljaju u skladu sa Odlukom o postavljanju odnosno građenju i uklanjanju pomoćnih objekata na teritoriji Glavnog grada Podgorice ("Službeni list Crne Gore - opštinski propisi", br. 014/21, 009/22, 031/22, 049/22).
12	USLOVI ZA OBJEKTE KOJI MOGU UTICATI NA BEZBJEDNOST VAZDUŠNOG SAOBRAĆAJA
	/
13	USLOVI ZA OBJEKTE KOJI MOGU UTICATI NA PROMJENE U VODNOM REŽIMU
	U skladu sa članom 114 Zakona o vodama ("Službeni list RCG" broj 27/07, "Službeni list CG" broj 73/10, 32/11, 47/11, 48/11 i 52/16) investitor je dužan da radi izrade tehničke dokumentacije za izgradnju novog ili rekonstrukciju postojećeg objekta i izvođenje geoloških istraživanja i drugih radnji koje mogu trajno, povremeno ili privremeno uticati na promjene u vodnom režimu pribavi i vodne uslove.
14	MOGUĆNOST FAZNOG GRAĐENJA OBJEKTA
	Objekti u javnoj upotrebi mogu se graditi fazno, s tim što je jedinstvene funkcionalno – tehnološke cjeline potrebno definisati idejnim rješenjem
15	USLOVI ZA PRIKLJUČENJE NA INFRASTRUKTURU
15.1.	Uslovi priključenja na elektroenergetsku infrastrukturu
	Prema grafičkom prilogu „Planirana elektroenergetska mreža“ i Prema uslovima nadležnog organa. Prilikom izrade tehničke dokumentacije potrebno je poštovati sljedeće preporuke EPCG: - Tehnička preporuka za priključke potrošača na niskonaponsku mrežu TP-2 (II dopunjeno izdanje) - Tehnička preporuka – Tipizacija mjernih mjesta - Uputstvo i tehnički uslovi za izbor i ugradnju ograničivača strujnog opterećenja - Tehnička preporuka TP-1b – Distributivna transformatorska stanica DTS – EPCG 10/04kV

	Preporuke su dostupne na sajtu www.epcg.co.me Shodno Uredbi o standardima i uslovima koje moraju ispunjavati granični prelazi ("Službeni list CG 12/10) potrebno je obezbijediti rezervni izvor napajanja električnom energijom, čija će jačina biti dovoljna za pokretanje svih električnih uređaja za nesmetano vršenje granične kontrole.	
15.2.	Uslovi priključenja na vodovodnu i kanalizacionu infrastrukturu	
	Instalacije vodovoda i kanalizacije projektovati u svemu prema važećim propisima i normama za tu vrstu objekata, a priključiti ih na gradsku infrastrukturu prema uslovima nadležnog organa.	
15.3.	Uslovi priključenja na saobraćajnu infrastrukturu	
	Saobraćajnu infrastrukturu projektovati u svemu prema važećim propisima i normama za tu vrstu objekata, i prema tehničkim uslovima nadležnog organa.	
15.4.	Ostali infrastrukturni uslovi	
	Telekomunikaciona mreža Prilikom izrade tehničke dokumentacije potrebno je poštovati sljedeće preporuke: - Zakon o elektronskim komunikacijama ("Sl list CG", br.40/13, 56/13, 2/17) - Pravilnik o širini zaštitnih zona i vrsti radio koridora u kojima nije dopušteno planiranje i gradnja drugih objekata ("Sl list CG", br.33/14) - Pravilnik o tehničkim i drugim uslovima za priključenje, izgradnju i korišćenje elektronske komunikacione mreže, elektronske komunikacione infrastrukture i povezivanje opreme i objekata ("Sl list CG", br.41/15) - Pravilnik o uslovima za planiranje, izgradnju, održavanje i korišćenje elektronskih komunikacionih mreža, elektronske komunikacione infrastrukture i povezane opreme ("Sl list CG", br.59/15, 39/16) - Pravilnik o zajedničkom korišćenju elektronske komunikacione infrastrukture i povezane opreme ("Sl list CG", br.52/14) Elektronsku komunikacionu mrežu projektovati prema uslovima nadležnog organa, a koji su dostupni na sajtu Agencije za elektronske komunikacije i poštansku djelatnost (EKIP) - sajt na kome se nalaze relevantni propisi u skladu sa kojim se obavlja izrada tehničke dokumentacije http:// www.ekip.me/regulativa/ - sajt na kome Agencija objavljuje podatke o postojećem stanju elektronske komunikacione infrastrukture http://ekinfrastuktura.ekip.me/ekip.me kao i adresu web portala http://ekinfrastuktura.ekip.me/ekip/login.jsp preko koga sve zainteresovane strane od Agencije za telekomunikacije i poštansku djelatnost mogu da zatraže otvaranje korisničkog naloga, kako bi pristupili georeferenciranoj bazi podataka elektronske komunikacione infrastrukture.	
16	POTREBA IZRADE GEODETSKIH, GEOLOŠKIH (GEOTEHNIČKIH, INŽENJERSKO-GEOLOŠKIH, HIDROGEOLOŠKIH, GEOMEHANIČKIH I SEIZMIČKIH) PODLOGA, KAO I VRŠENJA GEOTEHNIČKIH ISTRAŽNIH RADOVA I DRUGIH ISPITIVANJA	
	Prije izrade tehničke dokumentacije shodno članu 7. Zakona o geološkim istraživanjima ("Sl.list RCG", br.28/93, 27/94, 42/9) i ("Sl.list CG", br.26/07, 28/11) izraditi Projekat geoloških istraživanja tla za predmetnu lokaciju i Elaborat o rezultatima izvršenih geoloških istraživanja.	
17	POTREBA IZRADE URBANISTIČKOG PROJEKTA	
	/	
18	ZA ZGRADE URBANISTIČKO-TEHNIČKI USLOVI SADRŽE I URBANISTIČKE PARAMETRE	
	Oznaka lokacije	Katastarska parcela 2211/1 KO Podgorica II

Površina lokacije	50436 m ² (prema listu nepokretnosti)
Maksimalni indeks zauzetosti	0.8
Maksimalni indeks izgrađenosti	3.0
Bruto građevinska površina objekata (max BGP)	Izračunavanje površina i zapremina objekata u oblasti visokogradnje vrši se u skladu sa Pravilnikom o načinu obračuna površine i zapremine objekata („Sl.list CG”, br. 47/13), a prema crnogorskom standardu MEST EN15221-6.
Maksimalna spratnost objekata	/
Maksimalna visinska kota objekta	/
Parametri za parkiranje odnosno garažiranje vozila Potrebe za parkiranjem rješavati unutar granica predmetne lokacije. Ovim planom je prihvaćen i razrađen princip da svaki objekat koji se gradi terba da zadovolji svoje potrebe za parkiranjem vozila na parceli na kojoj se objekat gradi (ispod ili pored objekta) ili u neposrednoj blizini (u manjoj cjelini). Ukoliko pri projektovanju novih objekata dođe do promjena BGP u odnosu na plan, broj parking mjesta obezbijediti prema datim normativima za izmijenjeno stanje. Pri projektovanju klasičnih garaža poštovati sledeće elemente: – širina rampe po pravcu min. 2,75 m; – slobodna visina garaže prema važećim propisima – dimenzije PM min. 2,5x5,0 m; – širina unutaršnjih saobraćajnica po pravcu min. 6.00 m; – podužni nagib pravih rampi max. 12% otkrivene i 15% na pokrivene – rampe se mogu zamijeniti garažnim liftovima – primijeniti važeće protivpožarne propise (Pravilnik o tehničkim zahtjevima za zaštitu garaža za putničke automobile od požara i eksplozije). Obrada otvorenih parkinga treba da je takva da omogući maksimalno ozelenjavanje, a na svako 3 PM obezbijediti (koliko je moguće) zasad drvoreda radi hladovine. Parking mjesto definisati sa dimenzijama min. 2,3x4,80 odnosno max. 2,5x5,0 m sa oivičenjem istih. Smjernice za oblikovanje i materijalizaciju Arhitektonsko oblikovanje objekta treba da bude u skladu sa namjenom i sadržajem objekta, tako da objekat ima prepoznatljivost adekvatnu funkciji, uz obavezu da se ostvari vizuelno jedinstvo cjelovitog prostornog rješenja, i sklad sa okolnim strukturama. U projektovanju objekata moguće koristiti savremene i tradicionalne materijale, vodeći računa o usaglašenosti likovnog izraza i ambijenta. Spoljna obrada objekata – fasada, mora biti izvedena od odgovarajućih materijala koji garantuju adekvatnu zaštitu objekata. Preporučuje se upotreba materijala koji daju mogućnost za savremena i ekonomična arhitektonska rješenja, a istovremeno su dobra zaštita objekata. U cilju racionalnog korišćenja energije treba iskoristiti sve mogućnosti smanjenja korišćenja energije u objektima. Pri izgradnji objekata koristiti savremene termoizolacione materijale i predvidjeti mogućnosti korišćenja solarne energije. U pogledu materijalizacije očekuje se uobičajena upotreba trajnih materijala za ovu vrstu objekata u skladu sa praksom na području Podgorice.	

	Uslovi za unapređenje energetske efikasnosti • Očekivani energetski razvoj treba da se osloni na iste one stubove koji su prepoznati u politici razvoja energetike Crne Gore i EU zemalja a to su: (1) energetska efikasnost, i (2) obnovljivi izvori energije. Na taj način kompletan process razvoja čini orživim. • Izgradnja i rekonstrukcija objekata se mora vršiti u skladu sa Pravilnikom o minimalnim zahtjevima energetske efikasnosti zgrada Sl. list Crne Gore, broj 23/2013 od 27.5.2013. god. energetski efikasnog, ekonomičnog i sigurnog upravljanja instalacijama objekta. Objekte je neophodno graditi uz maksimalnu energetsku efikasnost koristeći lokalne obnovljive izvore energije (sunce, vjetar, voda) uz racionalnu upotrebu električne energije. Kao jedna od najznačajnijih mjera uštede i kontrole potrošnje električne energije, predlaže se upotreba centralizovanih sistema za monitoring i automatsko upravljanje potrošnjom električne energije.
19	Sastavni dio ovih urbanističko tehničkih uslova su grafički prilozi iz planskog dokumenta i mišljenja nadležnih institucija: - Dopis Agencije za zaštitu životne sredine br. 03-D-784/2 od 14.03.2025.godine; - Mišljenje Uprave za saobraćaj br. 04-2537/2 od 18.03.2025.godine; - Dopis Uprave za nekretnine PJ Podgorica br. 101-917/25-1137 dj od 19.03.2025.godine - Mišljenje Uprave za vode br. 02-333/25-269/2 od 19.03.2025.godine; - Mišljenje Sekretarijata za planiranje prostora i održivi razvoj Glavnog grada Podgorica, br.08-332/25-461 od 28.03.2025.godine; - Mišljenje Uprave za zaštitu kulturnih dobara br. UP/I-03-041/25-124/3 od 26.03.2025.godine; - Tehnički uslovi priključenja na gradski vodovod i kanalizaciju br. UPI-02-041/25-3983/2 od 04.04.2025.godine; - Mišljenje CEDIS d.o.o. br. 30-20-02-3424 od 11.04.2025.godine; - Mišljenje Direktorata za zaštitu i spašavanje, Ministarstva unutrašnjih poslova br. 13-236/25-13312/2 od 15.04.2025.godine - Dopis Sekretarijata za saobraćaj br. UPI 11-341/25-1205 od 23.04.2025.godine.

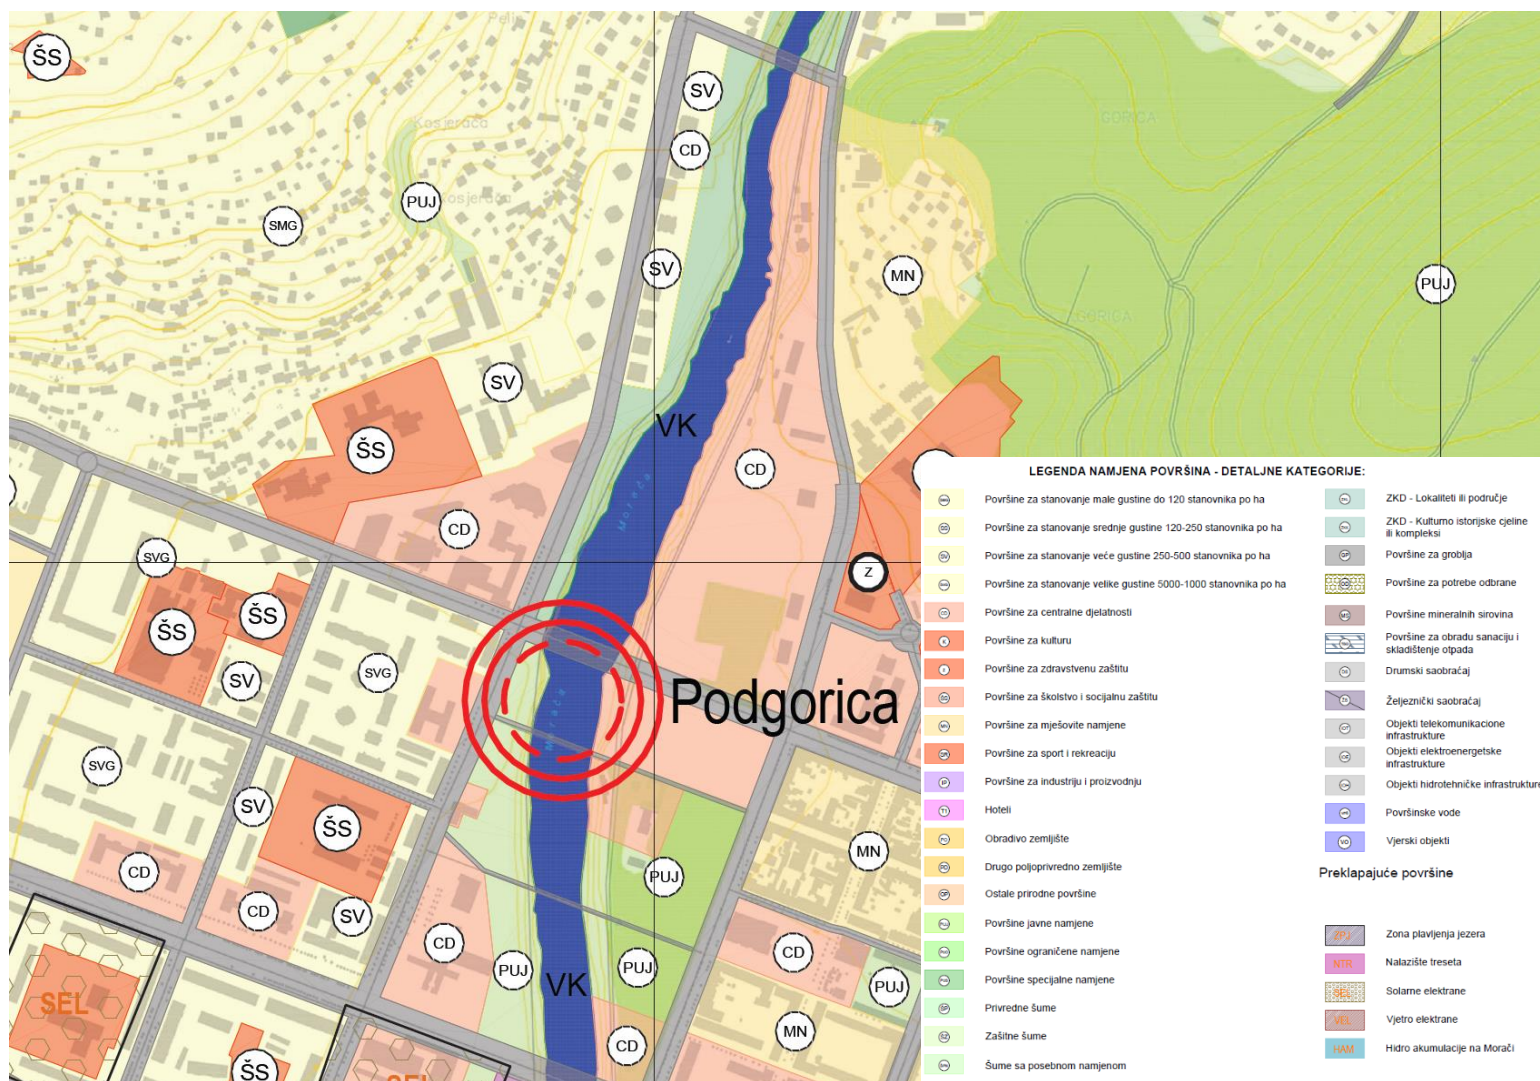


Prostorno urbanistički plan
Glavnog grada - Podgorice

Atlas 1
Karta 12

GUR PODGORICA - PLAN NAMJENE POVRŠINA DETALJNE KATEGORIJE

LEGENDA SAOBRAĆAJNE INFRASTRUKTURE:


- Granica PUP-a
- Granica GUR-a
- Autoput
- Autoput alternativni koridor
- Brza saobraćajnica
- Magistrala
- Regionalni put
- Ulice u naseljima
- Glavne gradske ulice
- Bulevar
- Lokalni put
- Lokalni neklasifikovani put
- Biciklistička staza
- Pješačka staza
- Željeznička pruga
- Autobuska stanica
- Željeznička stanica
- Aerodrom
- Sportski aerodrom
- Denivelisana raskrsnica
- Most
- Tunel

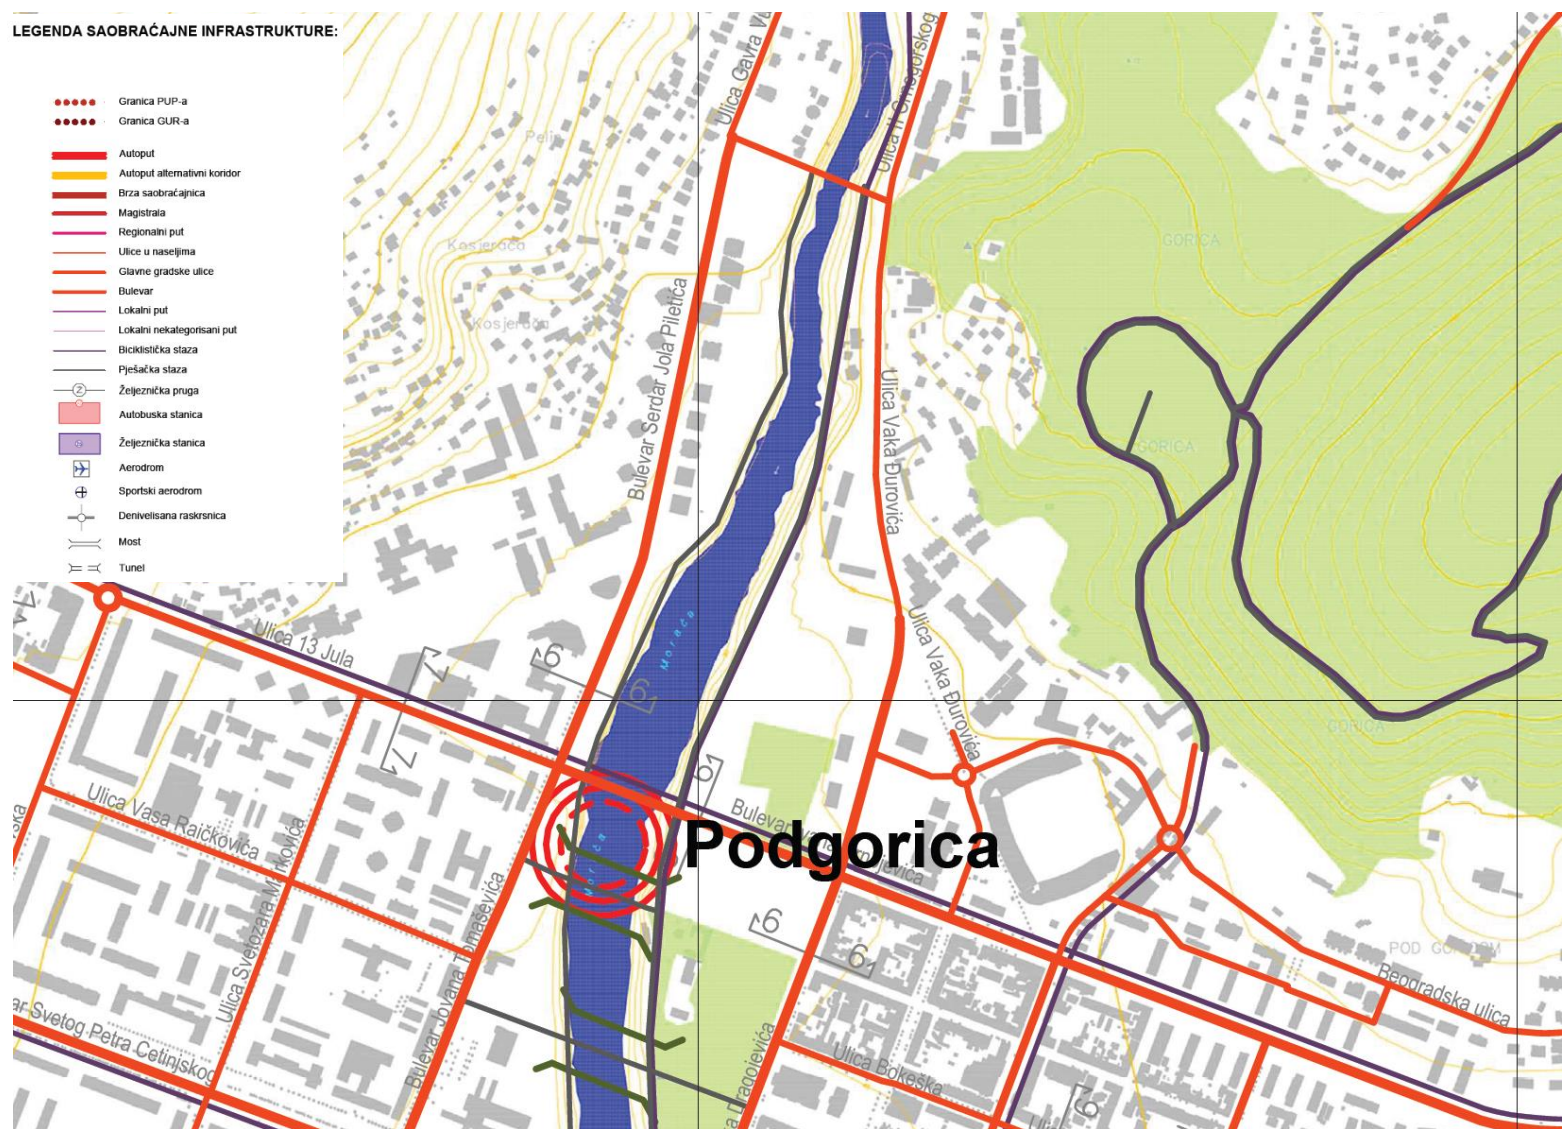

Prostorno urbanistički plan
Glavnog grada - Podgorice

Atlas 1
Karta 13

GUR PODGORICA - MREŽA SAOBRAĆAJNE INFRASTRUKTURE

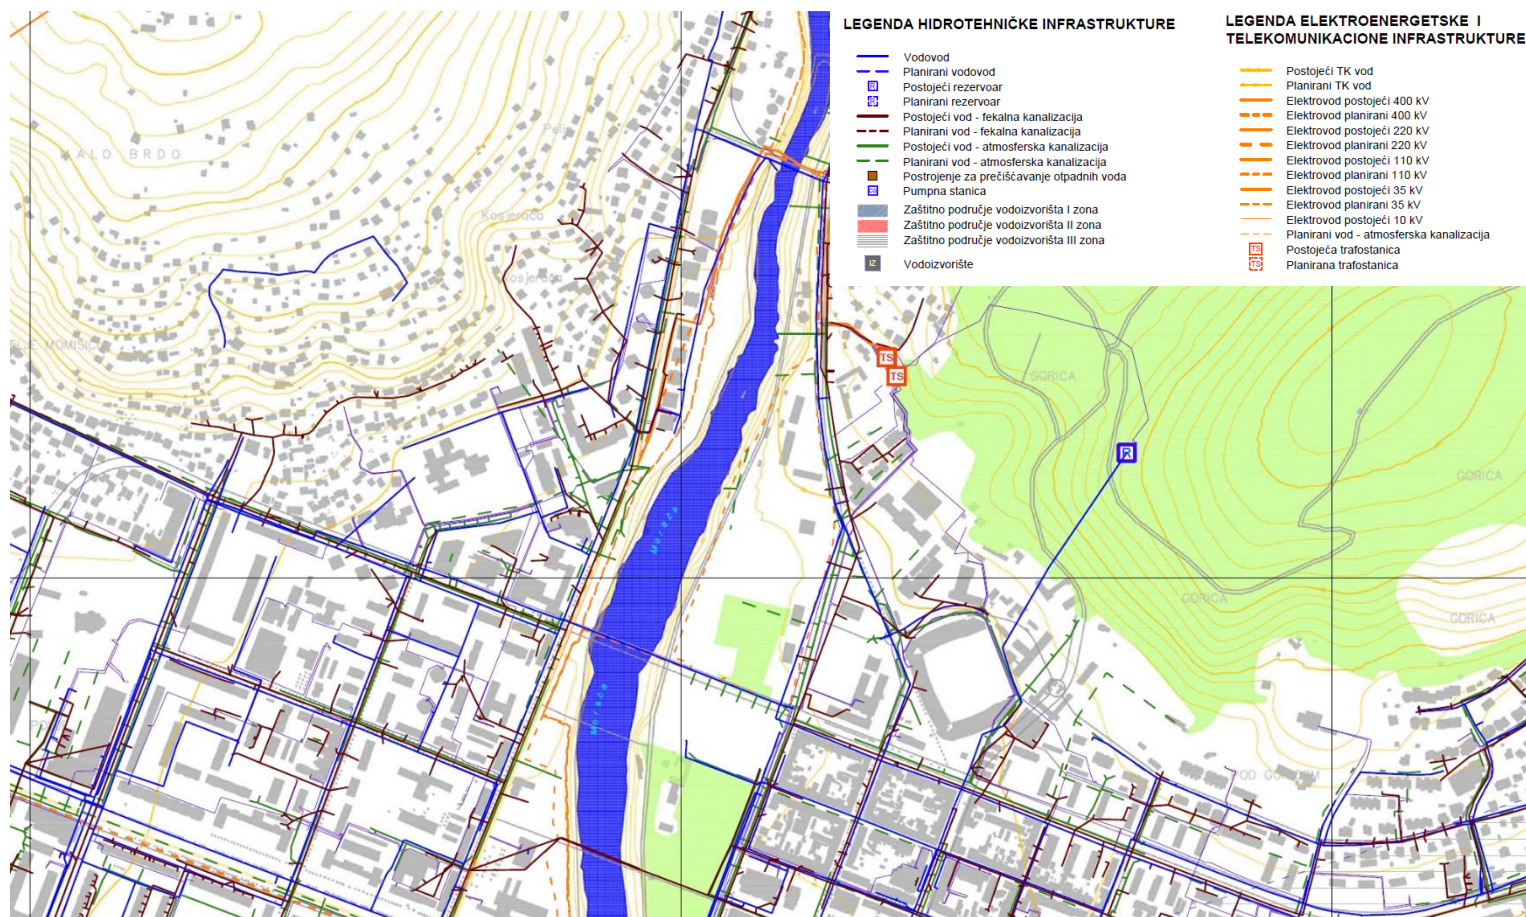

Prostorno urbanistički plan
Glavna grad - Podgorice

Atlas 1
Mjerilo 1:100,000

GUR PODGORICA - ELEKTROENERGETSKA INFRASTRUKTURA, VODOVOD I KANALIZACIJA I
TELEKOMUNIKACIONA INFRASTRUKTURA



Crna Gora

AGENCIJA ZA ZAŠTITU ŽIVOTNE SREDINE

Ministarstvo prostornog planiranja,
urbanizma i državne imovine

SEKTOR ZA IZDAVANJE DOZVOLA I SAGLASNOSTI

Broj: 03-D-784/2

Primljeno: 18.03.2025				
Org. jed.	Jec. + sa. zisa	Redni broj	Prilog	Vrijednost
06-333/24-15140/2		3		

Podgorica, 14.03.2025.godine

MINISTARSTVO PROSTORNOG PLANIRANJA, URBANIZMA I DRŽAVNE IMOVINE

Direktorat za građevinarstvo

Podgorica

Ul. IV Proleterske brigade br.19

VEZA: 03-D-784/1 od 12.03.2025.godine

PREDMET: Odgovor na zahtjev u cilju izdavanja urbanističko-tehničkih uslova

Povodom vašeg zahtjeva, broj 06-333/24-15140/2, kojim ste tražili mišljenje o potrebi procjene uticaja na životnu sredinu za izgradnju objekta Muzeja savremene umjetnosti, Prirodnjačkog muzeja i Parka kulture i umjetnosti, na lokaciji koju čini katastarska parcela broj 2211/1 KO Podgorica II, u zahvatu Prostorno urbanističkog plana Glavnog grada Podgorice („Sl.list CG – opštinski propisi“, broj. 06/14), a u cilju izdavanja urbanističko-tehničkih uslova Ministarstvu kulture i medija, obavještavamo vas sledeće:

Uredbom o projektima za koje se vrši procjena uticaja na životnu sredinu („Službeni list Crne Gore“, br. 20/07, „Službeni list Crne Gore“, br. 47/13, 53/14 i 37/18), utvrđen je spisak projekata za koje je obavezna procjena uticaja na životnu sredinu i projekata za koje se može zahtijevati procjena uticaja.

Uvidom u dostavljenu dokumentaciju nije moguće utvrditi koji su sadržaji planirani na predmetnoj lokaciji.

Smatramo da Investitora treba obavezati da, kada bude jasno definisao planirane sadržaje na predmetnoj lokaciji, zatraži Izjašnjenje o potrebi procjene uticaja na životnu sredinu kod Agencije za zaštitu životne sredine.



dr Milan Gazdić
DIREKTOR



AGENCIJA ZA ZAŠTITU
ŽIVOTNE SREDINE
CRNE GORE

IV Proleterske 19
81000 Podgorica, Crne Gora
tel.: +382 20 446 500
email: epamontenegro@gmail.com
www.epa.org.me



Crna Gora
Uprava za saobraćaj

Adresa: IV Proleterske br. 19,
81000 Podgorica, Crna Gora
tel: +382 20 655 052
fax: +382 20 655 359

Pisarnica Ministarstvo prostornog planiranja,
urbanizma i državne imovine

Broj:04- 2537/2
Podgorica, 18.03.2025.godine

Primljeno:	19.03.2025			
Org. jed.	Ust. i ss. znak	Redni broj	Prilog	Vrijednost
06-333/24- 15140/4				

MINISTARSTVO PROSTORNOG PLANIRANJA, URBANIZMA I DRŽAVNE IMOVINE


Predmet: Davanje mišljenja na Nacrt urbanističko-tehničkih uslova za izradu tehničke dokumentacije za izgradnju objekta Muzeja savremene umjetnosti, Prirodnjačkog muzeja i Parka kulture i umjetnosti

Uprava za saobraćaj, postupajući po aktu upućenom od strane Ministarstva prostornog planiranja, urbanizma i državne imovine br. 06-332/24-15140/2 od 07.03.2025.godine, zavedenog u Upravi za saobraćaj br. 04-2537/1 od 12.03.2025.godine, radi davanja mišljenja na Nacrt urbanističko-tehničkih uslova za izradu tehničke dokumentacije za izgradnju objekta **Muzeja savremene umjetnosti, Prirodnjačkog muzeja i Parka kulture i umjetnosti**, na lokaciji koju čini kat.parcela br.2211/1 KO Podgorica II u zahvatu PUP-a Glavnog grada Podgorica, a shodno članu 218a Zakona o planiranju prostora i izgradnji objekata („SL.list“ br.64/17, 44/18, 63/18, 11/19, 82/20, 86/22 i 04/23) i člana 17 Zakona o putevima (Sl.List CG“ br. 82/20 i 140/22) konstatuje sljedeće:

- Uprava za saobraćaj je organ državne uprave koji upravlja Državnim putevima (magistralnim i regionalnim).
- Predmetna lokacija koju čini kat.parcela br.2211/1 KO Podgorica II u zahvatu PUP-a Glavnog grada Podgorica nema dodirnih tačaka sa postojećim državnim (magistralnim i regionalnim) putevima.
- Mišljenje na Nacrt urbanističko-tehničkih uslova za izradu tehničke dokumentacije za izgradnju objekta za proizvodnju električne energije iz obnovljivih resursa - solarne elektrane treba da da nadležni organ Glavni grada Podgorica zadužen za saobraćaj.

Obradili:

Radojica Poleksić, dipl.ing.grad.

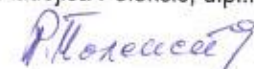
Mr. Aleksandar Janković, dipl.ing.saobraćaja

Direktor
Radomir Vuksanović



Dostavljeno:

- Naslovu x2
- U spise predmeta
- Arhivi

Pisarnica Ministarstvo prostornog planiranja,
urbanizma i državne imovine

Primljeno: 24.03.2025				
Org. jed.	Jed. klas. znak	Radni broj	Prilog	Vrijednost
06-333/24-15140/5				



Crna Gora
Uprava za nekretnine
Područna jedinica Podgorica

Adresa: Bul. Vojvode Stanka Radonjića 1,
81000 Podgorica, Crna Gora
tel: +382 20 444 500
www.nekretnine.co.me

Broj:101-917/25-1137 dj

19.03.2025.g.

CRNA GORA
Ministarstvo prostornog planiranja,
urbanizma i državne imovine
Podgorica
Ul. IV proleterske brigade 19.

Veza: Vaš broj:06-333/24-15140/2 od 07.03.2025.g.

Poštovani,

Aktom broj gornji obratili ste se ovom organu radi dostave lista nepokretnosti
za kat.parc.2211/1 KO Podgorica II.

U vezi sa naprijed navedenim, u prilogu dopisa dostavljamo Vam isti.

Prilog: kao u tekstu.



UPRAVA ZA NEKRETNINE



CRNA GORA

PODRUČNA JEDINICA
PODGORICA

Broj: 101-919-14320/2025

Datum: 18.03.2025

KO: PODGORICA II

Na osnovu člana 173 Zakona o državnom premjeru i katastru nepokretnosti ("Sl. list RCG" br. 29/07, "Sl. list CG" br. 73/10, 032/11, 040/11, 043/15, 037/17 i 17/18), postupajući po zahtjevu MINISTARSTVO PROST PLANIRANJA 101-917/25-1837, , za potrebe izdaje se

LIST NEPOKRETNOSTI 5690 - PREPIS

Podaci o parcelama									
Broj	Podbroj	Broj zgrade	Plan Skica	Datum upisa	Potes ili ulica i kućni broj	Način korišćenja Osnov sticanja	Bon. klasa	Površina m ²	Prihod
2211	1		21 2	21/09/2017	PODGORICA	Prirodno neplodno zemljište ODLUKA DRŽAVNOG ORGANA		50436	0.00
								50436	0.00

Podaci o vlasniku ili nosiocu			
Matični broj - ID broj	Naziv nosioca prava - adresa i mjesto	Prava	Obim prava
6176000200130	CRNA GORA SVOJINA-SUBJEKT RASPOLAGANJA VLADA CRNE GORE 0 Podgorica	Svojina	1/1

Podaci o teretima i ograničenjima							
Broj	Podbroj	Broj zgrade	PD	Redni broj	Način korišćenja	Datum upisa Vrijeme upisa	Opis prava
2211	1			1	Prirodno neplodno zemljište	25/07/2022 8:34	Zabilježba žalbe NA REŠENJE UP.BR. 7650/22 OD 20.07.2022 OD OD STEANE ZAŠTITNIKA IMOVIN. PRAV. INTERESA
2211	1			2	Prirodno neplodno zemljište	09/01/2023 8:21	Zabilježba žalbe ZABILJEŽBA ŽALBE PREDATE OD STRANE ZA ŠTITNIKA IMOVINSKO PRAVNIH INTERESA CG IZJAVLJENA NA RJEŠENJE OVOG ORGANA OD 07.12.2022.GOD
2211	1			3	Prirodno neplodno zemljište	04/05/2023 8:45	Zabilježba spora ZABILJEŽBA SPORA PO TUŽBI PREDATA UPRAVNOM SUDU CG U. BR.6133/23 OD 23.03.2023. GOD.

Naplata takse je oslobođena na osnovu člana 17 Zakona o administrativnim taksama ("Sl.list CG, br. 18/19). Naplata naknade oslobođena je na osnovu člana 174 Zakona o državnom premjeru i katastru nepokretnosti ("Sl. list RCG" br. 29/07, "Sl. list CG" br. 73/10, 032/11, 040/11, 043/15, 037/17 i 17/18).

Ovlašćeno lice:



SPISAK PODNIJETIH ZAHTJEVA NA NEPOKRETNOSTIMA					
Br. parcele podbroj	Zgrada	Predmet	Datum i vrijeme	Podnosilac	Sadržina
	PD				
2211/1		101-2-917-7650/1-2022	18.05.2022 13:13	UPRAVA	ZA UKNJIŽBU KO PG 2 PARC 2211/1 LN 5690
2211/1		101-2-954-16955/1-2019	22.11.2019 11:46	DIREKCIJA ZA IMOVINU	ZA UKNJIŽBU GLAVNOG GRADA PO PORAVNANJU TG 3 PARC 2211/1 ...



Crna Gora
Uprava za vode

Pisarnica Ministarstvo prostornog planiranja,
urbanizma i državne imovine

Adresa: Bulevar Revolucije br.24,
81000 Podgorica, Crna Gora
tel: +382 20 224 593
fax: +382 20 224 594
www.upravazavode.gov.me

Primljeno: 29.03.2025				
Org. jed.	Jed. naz. znak	Redni broj	Prilog	Vrijednost
06	333/24	15140/6		

Br: 02-333/25-269/2

19.03.2025.godine

Za: Ministarstvo prostornog planiranja, urbanizma i državne imovine

Predmet: Mišljenje

Poštovani,

Aktom br. 06-333/24-15140/2 od 07.03.2025. godine (zaveden na arhivi ovog organa dana 14.03.2025. godine) dostavili ste Upravi za vode na mišljenje Nacrt urbanističko – tehničkih uslova za izradu tehničke dokumentacije za izgradnju objekta Muzeja savremene umjetnosti, Prirodnjačkog muzeja i Parka kulture i umjetnosti, na lokaciji koju čini katastarska parcela br.: 2211/1 KO Podgorica II, u zahvatu Prostorno urbanističkog plana Glavnog grada Podgorice („Sl. list CG – opštinski propisi“, br. 06/14), izrađenog u vezi sa zahtjevom Ministarstva kulture i medija.

Naime, odredbama člana 115 Zakona o vodama („Sl. list RCG“, br. 27/07, „Sl. list CG“, br. 73/10, 32/11, 47/11, 48/15, 52/16, 55/16, 2/17, 80/17, 84/18, 84/24) prepoznati su objekti i radovi koji mogu imati uticaja na vodni režim. U slučajevima kada je planirano izvođenje takvih radova i izgradnja ili rekonstrukcija prepoznatih objekata neophodno je, radi izrade tehničke dokumentacije, za iste pribaviti vodne uslove (član 114). Shodno navedenom, na osnovu uvida u dostavljene podatke i izvršene analize ocijenjeno je da planirani objekat nije prepoznat među objektima za koje je potrebno pribaviti vodne uslove te konstatujemo da Uprava za vode nema suštinskih primjedbi na isti.

S poštovanjem,

Vesna Bajović
DIREKTORICA

Obradila: Aleksandra Bulatović

Dostavljeno: Naslovu;

a/a.



Crna Gora
Glavni grad Podgorica
**Sekretarijat za planiranje
prostora i održivi razvoj**

Adresa: Ul. Vuka Karadžića br. 41
81000, Podgorica, Crna Gora
tel: +382 20 625 637, 625-647
fax: +382 20 625 680
email:
sekretarijat.planiranje.uredjenje@podgorica.me

Broj: 08-332/25-461

Pisarnica Ministarstvo prostornog planiranja,
urbanizma i državne imovine
28. mart 2025. godine

Org. ed.	Dr. res. plan.	Podneta	Prilog	Vrijedno:
06-333/25-15-140/7				

**MINISTARSTVO PROSTORNOG PLANIRANJA,
URBANIZMA I DRŽAVNE IMOVINE**

PODGORICA

IV proleterske brigade 19

Predmet: Mišljenje na Nacrt urbanističko tehničkih uslova za izradu tehničke dokumentacije za izgradnju Muzeja savremene umjetnosti, Prirodnjačkog muzeja i Parka kulture i umjetnosti

Ovom Sekretarijatu dana 07.03.2025 godine, upućen je zahtjev kojim se traži davanje mišljenja na Nacrt urbanističko tehničkih uslova za izgradnju Muzeja savremene umjetnosti, Prirodnjačkog muzeja i Parka kulture i umjetnosti na lokaciji koju čini katastarska parcela br.: 2211/1 KO Podgorica II u zahvatu Prostorno urbanističkog plana Glavnog grada Podgorice („Sl. list CG – opštinski propisi“, br. 06/14), te vam u vezi sa istim dajemo sljedeće:

MIŠLJENJE

Sugeriramo da sastavni dio ovih Urbanističko tehničkih uslova bude grafički prilog sa granicom lokacije unutar navedene katastarske parcele uz definisanje zone planirane saobraćajnice i zaštitnog pojasa uz rijeku Moraču.

Takođe je potrebno definisati stav prema sprovedenom Konkursu za predmetnu lokaciju.

S poštovanjem,

Tamara Vučević, dipl.ing.arh.
POMOĆNIK SEKRETARA
za planiranje prostora, izgradnju
i legalizaciju objekata

Gavrilo Vuković, spec.sci.arh.
V.D. SEKRETAR

Dostavljeno:

- Naslovu
- a/a



Crna Gora

Uprava za zaštitu kulturnih dobara

Adresa: Njegoševa 85b,
81250 Cetinje, Crna Gora
tel: +382 41 232 153
e-mail: uzkd@t-com.me

Broj: UP/I-03-041/25-124/3

Cetinje, 26. 03. 2025. godine

Postupajući po zahtjevu Ministarstva prostornog planiranja, urbanizma i državne imovine, broj 06-333/24-15140/2 od 07.03.2025. godine, zaveden kod ovog organa pod brojem UP/I-03-041/25-124/1 od 12.03.2025. godine, za mišljenje na Nacrt urbanističko-tehničkih uslova za izradu tehničke dokumentacije za izgradnju objekta Muzeja savremene umjetnosti, Prirodnjačkog muzeja i Parka kulture i umjetnosti u zahvatu Prostorno urbanističkog plana Glavnog grada Podgorice, Uprava za zaštitu kulturnih dobara, na osnovu čl. 218a Zakona o planiranju postora i izgradnji objekata ("Službeni list Crne Gore", br. 64/17, 44/18, 63/18, 11/19, 82/20, 86/22, 04/23), daje

Pisarnica Ministarstva prostornog planiranja,
urbanizma i državne imovine

Primijeno: 07. 04. 2025				
Org. jed.	Ulog. i sa. znak	Redn. broj	Prilog	Vrijednost
01-333/24-15140/8				

MIŠLJENJE

Uvidom u dostavljeni zahtjev konstatovano je da lokaciju za izgradnju objekta Muzeja savremene umjetnosti, Prirodnjačkog muzeja i Parka kulture čini kat. parcela br. 2211/1 KO Podgorica II, Glavni grad Podgorica.

Uvidom u dokumentaciju Uprave, utvrđeno je da u predmetnom zahvatu nema zakonom zaštićenih kulturnih dobara. Dalje, u odnosu na popis dobara sa potencijalnim kulturim vrijednostima ove Uprave, u okviru planiranog područja do danas nisu evidentirani lokaliteti od značaja, s tim što je potrebno naglasiti da područje Glavnog grada Podgorice nikada nije arheološki rekognoscirano.

U toku realizacije izgradnje predmetnog objekta potrebno je poštovati odredbe čl. 87 Zakona o zaštiti kulturnih dobara, („Sl. List Crne Gore“ 49/10, 40/11, 44/17, 18/19, 84/24), a sve u vezi slučajnih otkrića – nalaza od arheološkog značaja. Ukoliko se u toku izvođenja radova nađe na iste, obavezno o tome izvijestiti Upravu za zaštitu kulturnih dobara.

Shodno utvrđenom, sa aspekta nadležnosti ovog organa, može se nastaviti rad na izradi tehničke dokumentacije.

Obradio:

Marko Bulatović, arhitekta



Dostaviti:

- Ministarstvo prostornog planiranja, urbanizma i državne imovine;
- u spise predmeta.



DRUŠTVO SA OGRANIČENOM ODGOVORNOŠĆU

"VODOVOD I KANALIZACIJA"

81000 Podgorica, Ulica zetskih vladara bb

Žiro račun:

PIB: 02015641, PDV: 20/31-00109-1

NLB: 530-22-44

Telefon: Kabinet (+ 382 20 440 300), Korisnički servis (+ 382 20 440 388)

Hipotekarna banka: 565-2334-69

E-mail: kabinet@vikpg.me, info@vikpg.me

Prva banka CG: 535-9562-08

Website: www.vikpg.me

Hipotekarna banka: 520-9074-13

CKB: 510-48284-20, CKB: 510-1028-60

CRNA GORA**MINISTARSTVO PROSTORNOG PLANIRANJA,****URBANIZMA I DRŽAVNE IMOVINE**

Primljeno:	07. 04. 2025
Org. jed.	07. 04. 2025
Broj:	UPI-02-041/25-3983/2

Podgorica, 04. 04. 2025

163147, 3001-381/2025

DOO "Vodovod i kanalizacija" Podgorica postupajući po zahtjevu **Ministarstva prostornog planiranja, urbanizma i državne imovine**, na osnovu člana 8 Zakona o izgradnji objekata (Službeni list CG broj 19/25), člana 19 Odluke o javnom vodosnabdijevanju na teritoriji Glavnog grada (Službeni list CG – opštinski propisi br. 027/15 i 034/16), člana 10 Odluke o prikupljanju, prečišćavanju i ispuštanju otpadnih voda na teritoriji Glavnog grada (Službeni list CG – opštinski propisi br. 027/15) i člana 5 Odluke o prikupljanju i ispuštanju atmosferskih voda na teritoriji Glavnog grada (Službeni list CG – opštinski propisi br. 027/15) izdaje

TEHNIČKE USLOVE PRIKLJUČENJA NA GRADSKI VODOVOD I KANALIZACIJU

Na osnovu zahtjeva Ministarstva prostornog planiranja, urbanizma i državne imovine broj 06-333/24-15140/2 od 07.03.2025. godine, koji je kod nas evidentiran pod brojem UPI-02-041/25-3983/1 od 13.03.2025. godine, za izdavanje tehničkih uslova priključenja na gradski vodovod i kanalizaciju **za izgradnju objekta muzeja savremene umjetnosti, prirodnjačkog muzeja i parka kulture i umjetnosti na katastarskoj parceli 2211/1 KO Podgorica I u Podgorici, investitora Ministarstva kulture i medija** (prema nacrtu urbanističko-tehničkih uslova, izdatom od strane Ministarstva prostornog planiranja, urbanizma i državne imovine), propisujemo sljedeće tehničke uslove priključenja na gradski vodovod i kanalizaciju. U prilogu dostavljamo situaciju sa ucrtanim postojećim hidrotehničkim instalacijama na predmetnoj lokaciji. Položaj prikazanih cjevovoda je ucrtan kao spoj osovina poklopaca šahtova, što ne odgovara stvarnom položaju cijevi, koji kod vodovoda može biti udaljen od osovine poklopca i par metara. Stvarni položaj mora se utvrditi uvidom u svaki šaht pojedinačno. Napominjemo da se u blizini lokacije može naići na priključne cjevovode za koje ovo Društvo ne posjeduje potrebne podatke o visinskom i horizontalnom položaju, jer prilikom izgradnje ovih cjevovoda nije urađen katastar instalacija, a na cjevovodu nijesu izvedeni vodovodni šahtovi, te u sadašnjem stanju nema mogućnosti da ih snimimo i ucrtamo njihov tačan položaj. U slučaju da priključne cijevi prolaze preko predmetne parcele, iste se moraju izmjestiti prije početka radova na objektu, a na osnovu zahtjeva investitora. Troškovi izmještanja padaju na teret investitora, a vodoinstalaterske radove izvodi isključivo "Vodovod i kanalizacija" d.o.o. Podgorica.

Na predmetnoj parceli, površine 50436m², je UTU-ima planirana izgradnja objekata centralnih djelatnosti sa max indeksom zauzetosti 0,8. Objekti su namijenjeni prirodnjačkom muzeju, muzeju savremene umjetnosti i parku kulture i umjetnosti.

Situacija DUP-om planiranog stanja hidrotehničkih instalacija je u prilogu UTU-a. Za realizaciju komunalne infrastrukture je nadležna Agencija za izgradnju i razvoj Podgorice d.o.o.

a) Vodovod:

Priključenje predmetnih objekata na gradsku vodovodnu mrežu može se obaviti na postojećem cjevovodu PEVG DN250mm u nekom od postojećih vodovodnih šahtova, čije su kote i koordinate date u prilogu.

Postojeći vodovod DN315mm, južno od lokacije objekta, je tranzitni, služi za napajanje sekundarne vodovodne mreže i sa njega se ne dozvoljavaju individualni priključci. Ovaj vodovod ne smije biti ugrožen izgradnjom objekata i mora biti ostavljen koridor min 3m osovinski od cjevovoda, kako bi se omogućio nesmetan pristup specijalnim vozilima radi održavanja cjevovoda ili eventualne intervencije. Isto se odnosi i na cjevovod DN250mm istočno, na kom će se izvršiti priključenje.

U slučaju racionalne i tehnički logične potrošnje u vodovodnom sistemu biće obezbijeđen pritisak na mjestu priključenja oko 2,5-3bar.

Za registrovanje utroška vode svih objekata, potrebno je ugraditi vodomjere u šahtu van objekata. Ukoliko se u objektima planira više poslovnih jedinica, ili, ukoliko je potrebna nezavisna potrošnja svakog objekta, mogu se u šahtu predvidjeti vodomjeri za mjerenje utroška vode svake jedinice ili objekta posebno (a nikako u objektu i samim jedinicama). Šaht treba da bude u posjedu vlasnika, 1 do 2m od ivice parcele gledajući iz pravca mjesta priključenja na ulični cjevovod. Minimalne dimenzije svijetlog otvora šahta za vodomjere su 1.2x1.2x1.2m (u koji se mogu smjestiti maksimalno 3 mala vodomjera), obavezno sa drenažom, penjalicama i poklopcem tako postavljenim da se pri silazu u šaht ne gazi po vodomjerima. Projektom obavezno prikazati detalj vodomjernog šahta - vodoinstalaterski i građevinski, sa specifikacijom i pravim dimenzijama fazonskih komada i armatura da bi dokazali usvojene dimenzije, osnovu i presjek kao i njegovu lokaciju na situaciji.

Kod vodomjera $\varnothing$ 50 mm i više obavezno se ispred vodomjera ugrađuje zatvarač, hvatač nečistoće, MDK komad, ravni komad za smirenje toka vode, a iza vodomjera ravni komad i zatvarač. Iza vodomjera na koji je spojena hidrantska mreža objekta ili sprinkler sistem za gašenje požara, obavezno se ugrađuje zaštitnik od povratnog toka (nepovratni ventil). Dužina ravnog dijela za smirenje toka ispred i iza vodomjera zavisi od profila vodomjera. Prilikom dimenzionisanja vodomjernog šahta voditi računa o dimenzijama komada koji se ugrađuju.

Svi vodomjeri koji se ugrađuju moraju biti klase C, sa mesinganom, horizontalnim kućištem, impulsnim mehanizmom i radio modulom za daljinsko očitavanje, sa magnetnim ventilom prije i propusnim ventilom poslije vodomjera, koji su prilagođeni usvojenom programu i opremi "Vodovod i kanalizacija" d.o.o. Podgorica. Vodomjeri moraju biti sa horizontalnom osovinom, baždareni i moraju imati važeću plombu Metrološkog zavoda Crne Gore sa oznakom ME.

Nije potrebno razdvajati protivpožarnu od ostale sanitarne vodovodne mreže, jer se protivpožarna voda vrlo rijetko troši, pa voda u cijevima dugo stoji te može biti sanitarno neispravna. Osim toga kod razdvojenog sistema može se desiti da baš kad je potrebno, ustanovimo da nešto nije u redu sa tom granom vodovodne mreže. Kod zajedničkog sistema, dovoljan je jedan kontrolni vodomjer – kombinovani sa daljinskim očitavanjem. Ne dozvoljava se postavljanje hidrantskih priključaka za vatrogasna vozila na spoljnim zidovima objekata.

Ako uslovi zaštite od požara za predmetni objekat zahtjevaju automatski stabilnu instalaciju za gašenje požara – sprinkler instalaciju, za istu je potrebno predvidjeti minimalno redukovani rezervoar shodno klasi požarne opasnosti, a sve u skladu sa standardom MEST EN – 12845. Projektom unutrašnjih instalacija potrebno je predvidjeti kontinualnu dopunu rezervoara iz spoljašnje vodovodne mreže i prikazati njihovo povezivanje kao i način mjerenja potrošnje te vode. Potrebno je predvidjeti poseban vodomjer i za njega.

Za mjerenje utroška vode za zalivanje zelenih površina oko objekata, takođe je potrebno u vodomjernom šahtu predvidjeti ugradnju vodomjera.

Vodoinstalaterske radove na izradi priključka, nabavci i ugradnji vodomjera, izvodi isključivo "Vodovod i kanalizacija" d.o.o. Podgorica po zahtjevu korisnika. Prilikom izvođenja

pripremnih radova za ugradnju vodomjera, obavezno konsultovati nadležnu službu "Vodovod i kanalizacija" d.o.o. Podgorica, koja nabavlja i ugrađuje vodomjere. U slučaju nepoštovanja navedenog, odnosno nelegalnog priključenja na vodovodnu mrežu, vodovodni priključak će biti ukinut i preduzete odgovarajuće zakonske mjere.

Nakon sprovođenja postupka za dobijanje odobrenja za gradnju objekta i prijave gradnje nadležnom organu, potrebno je podnijeti zahtjev ovom društvu za dobijanje gradilišnog vodovodnog priključka. Ukoliko umjesto vlastitog gradilišnog priključka investitor za građenje koristi vodu preko svog ili tuđeg registrovanog vodomjera za domaćinstvo, ili na neki drugi način, ta potrošnja će se posebno obračunati i mora da se reguliše prije dobijanja trajnog priključka. Da bi se stekli uslovi za dobijanje trajnog priključka, potrebno je da investitor pribavi potvrdu da je objekat urađen prema revidovanoj projektnoj dokumentaciji, kao i potvrdu o izmirenim obavezama od Agencije za izgradnju i razvoj Podgorice d.o.o. i uz zahtjev za stalni priključak ih dostavi "Vodovod i kanalizacija" d.o.o. Podgorica.

b) Fekalna kanalizacija:

Gradski sistem kanalizacione mreže je separatan, tako da se ne dozvoljava upuštanje atmosferskih voda u fekalnu kanalizaciju i obrnuto.

Priključenje objekata na gradsku fekalnu kanalizaciju može se obaviti na postojećem kolektoru fekalne kanalizacije DN400mm u Ulici Vaka Đurovića, u postojećem revizionom oknu RO2496, čije su kote i koordinate date u prilogu. Iz ovog okna je prema predmetnoj parceli izveden priključni kolektor do izvan saobraćajnice. Na kraju tog kolektora je potrebno predvidjeti reviziono okno, koje će biti priključno za objekte na parceli.

Priključak, izvod iz objekta, kada se za to steknu uslovi, mora biti izveden od atestiranih PVC kanalizacionih cijevi za uličnu kanalizaciju (tjemene nosivosti ne manje od SN4) prečnika DN160 ili DN200 do uličnog revizionog okna. Kod ukrštanja sa vodovodom, kanalizaciona cijev mora da bude ispod vodovoda i to tako da je minimum 20 cm od tjemena kanalizacione cijevi do dna vodovodne cijevi. Kanalizaciona cijev ne bi smjela biti plića od 1,0 m.

Radove na izgradnji kanalizacionog priključka vršiće stranka u vlastitoj režiji, a priključenje na postojeću gradsku kanalizaciju se vrši pod obaveznom nadzorom DOO "Vodovod i kanalizacija" Podgorica, koje je potrebno obavijestiti o početku radova. Posebnu pažnju je potrebno obratiti na vodovod, kao i PTT i elektroinstalacije, čije je katastrofe potrebno pribaviti od nadležnih institucija. Internu kanalizaciju je obavezno isprati prije priključenja, da šut i otpadni materijal ne bi oštetili postojeću gradsku fekalnu kanalizaciju. Isto se odnosi na priključenje atmosferske kanalizacije. Prije početka radova na izvođenju priključka, treba se obratiti nadležnom organu radi dobijanja protokola za prekop saobraćajnice.

S obzirom na opterećenost sistema gradske fekalne kanalizacije, napominjemo da nije preporučljivo gravitaciono priključenje podrumskih i suterenskih etaža objekata na fekalnu kanalizaciju. U slučaju da investitor priključi pomenute etaže na kolektor fekalne kanalizacije bez prepumpavanja, "Vodovod i kanalizacija" d.o.o. Podgorica neće snositi nikakvu odgovornost od eventualnog izlivanja fekalnih voda u naprijed navedene etaže objekta.

Ukoliko su u okviru sadržaja u objektima predviđeni kafići, restorani ili slični sadržaji, investitor je dužan izvršiti tretman otpadnih voda prije upuštanja istih u gradsku fekalnu kanalizaciju.

c) Atmosferska kanalizacija:

Projektom obuhvatiti rješenje odvođenja kišnih voda sa krovova objekata, kao i cijele lokacije objekata. Za rješenje odvođenja predvidjeti izgradnju retenzionog bazena (upojni bunar ili rov) na lokaciji predmetne parcele. Dimenzije retenzionog bazena dokazati proračunom. Dimenzionisati ga za prihvatanje prvog poplavnog talasa 15-to minutne kiše intenziteta 264 l/s/ha. Kišne vode se ne smiju upuštati direktno u gradsku atmosfersku kanalizaciju, nego prvo u retenzioni bazen koji se prelijeva u gradsku atmosfersku kanalizaciju.

Zbog blizine recipijenta, kišne vode sa lokacije objekata se mogu odvesti direktno u rijeku Moraču, nakon prečišćavanja.

Napominjemo da postoji mogućnost da atmosferska kanalizacija kapacitetom neće moći da primi vodu sa krovova i okolnog terena planiranih objekata. Atmosferska kanalizacija se ne projektuje na maksimalnu količinu padavina na određenom području za određeni povratni period, jer bi isto bilo neracionalno. S tim u vezi, ne možemo garantovati uredno odvođenje atmosferskih voda u slučaju dugotrajnih kiša velikog intenziteta, koje mogu izazvati plavljenje podruma i suterena objekta.

Obavezno predvidjeti separatore za prečišćavanje voda sa parkinga i saobraćajnica. Isto važi za sve zatvorene prostore u objektu koji služe za parkiranje automobila (garaže) površine veće od 50m².

d) Tehnička opremljenost projekta hidrotehničkih instalacija

Projekat treba da sadrži sve tekstualne i grafičke priloge za glavni projekat u skladu sa Pravilnikom o načinu izrade i sadržini tehničke dokumentacije za gradjenje objekta (Službeni list CG broj 044/18). Projekat unutrašnjih instalacija vodovoda i kanalizacije treba izraditi u skladu s pravilima struke i odredbama važeće zakonske regulative, a mora obuhvatiti interne instalacije vodovoda i kanalizacije do priključenja na gradski ulični vodovod odnosno do javne ulične kanalizacije uključujući i same spojeve sa istim.

U predmjeru radova obavezno treba razdvojiti radove na unutrašnjoj vodovodnoj instalaciji, koje obavlja izvođač radova na objektu, od dijela vodovodnog priključka, koje izvodi DOO "Vodovod i kanalizacija" Podgorica.

Projekat obavezno mora da sadrži preglednu situaciju u odgovarajućoj razmjeri, sa svim prikazanim elementima relevantnim za izbor projektnog rješenja. Svrha pregledne situacije na kojoj insistiramo kao obaveznom dijelu projekta, je da se može sagledati kako koncepcija kompletnog rješenja, tako i veza svih ostalih priloga datih projektom.

Napominjemo da je potrebno nakon obrade projektne dokumentacije u dijelu spoljnih i unutrašnjih instalacija, projekat dostaviti DOO "Vodovod i kanalizacija" Podgorica na provjeru poštovanja uslova priključenja i davanja saglasnosti na projekat, kao i projekat uređenja terena i eventualno sprinklera ako je predviđen.


Ovi uslovi važe 6 (šest) mjeseci od dana izdavanja.

Prilog: Situacija R = 1:2000

Podgorica,
03.04.2025. godine

Izvršni direktor,
Aleksandar Nišavić, dipl.ecc.



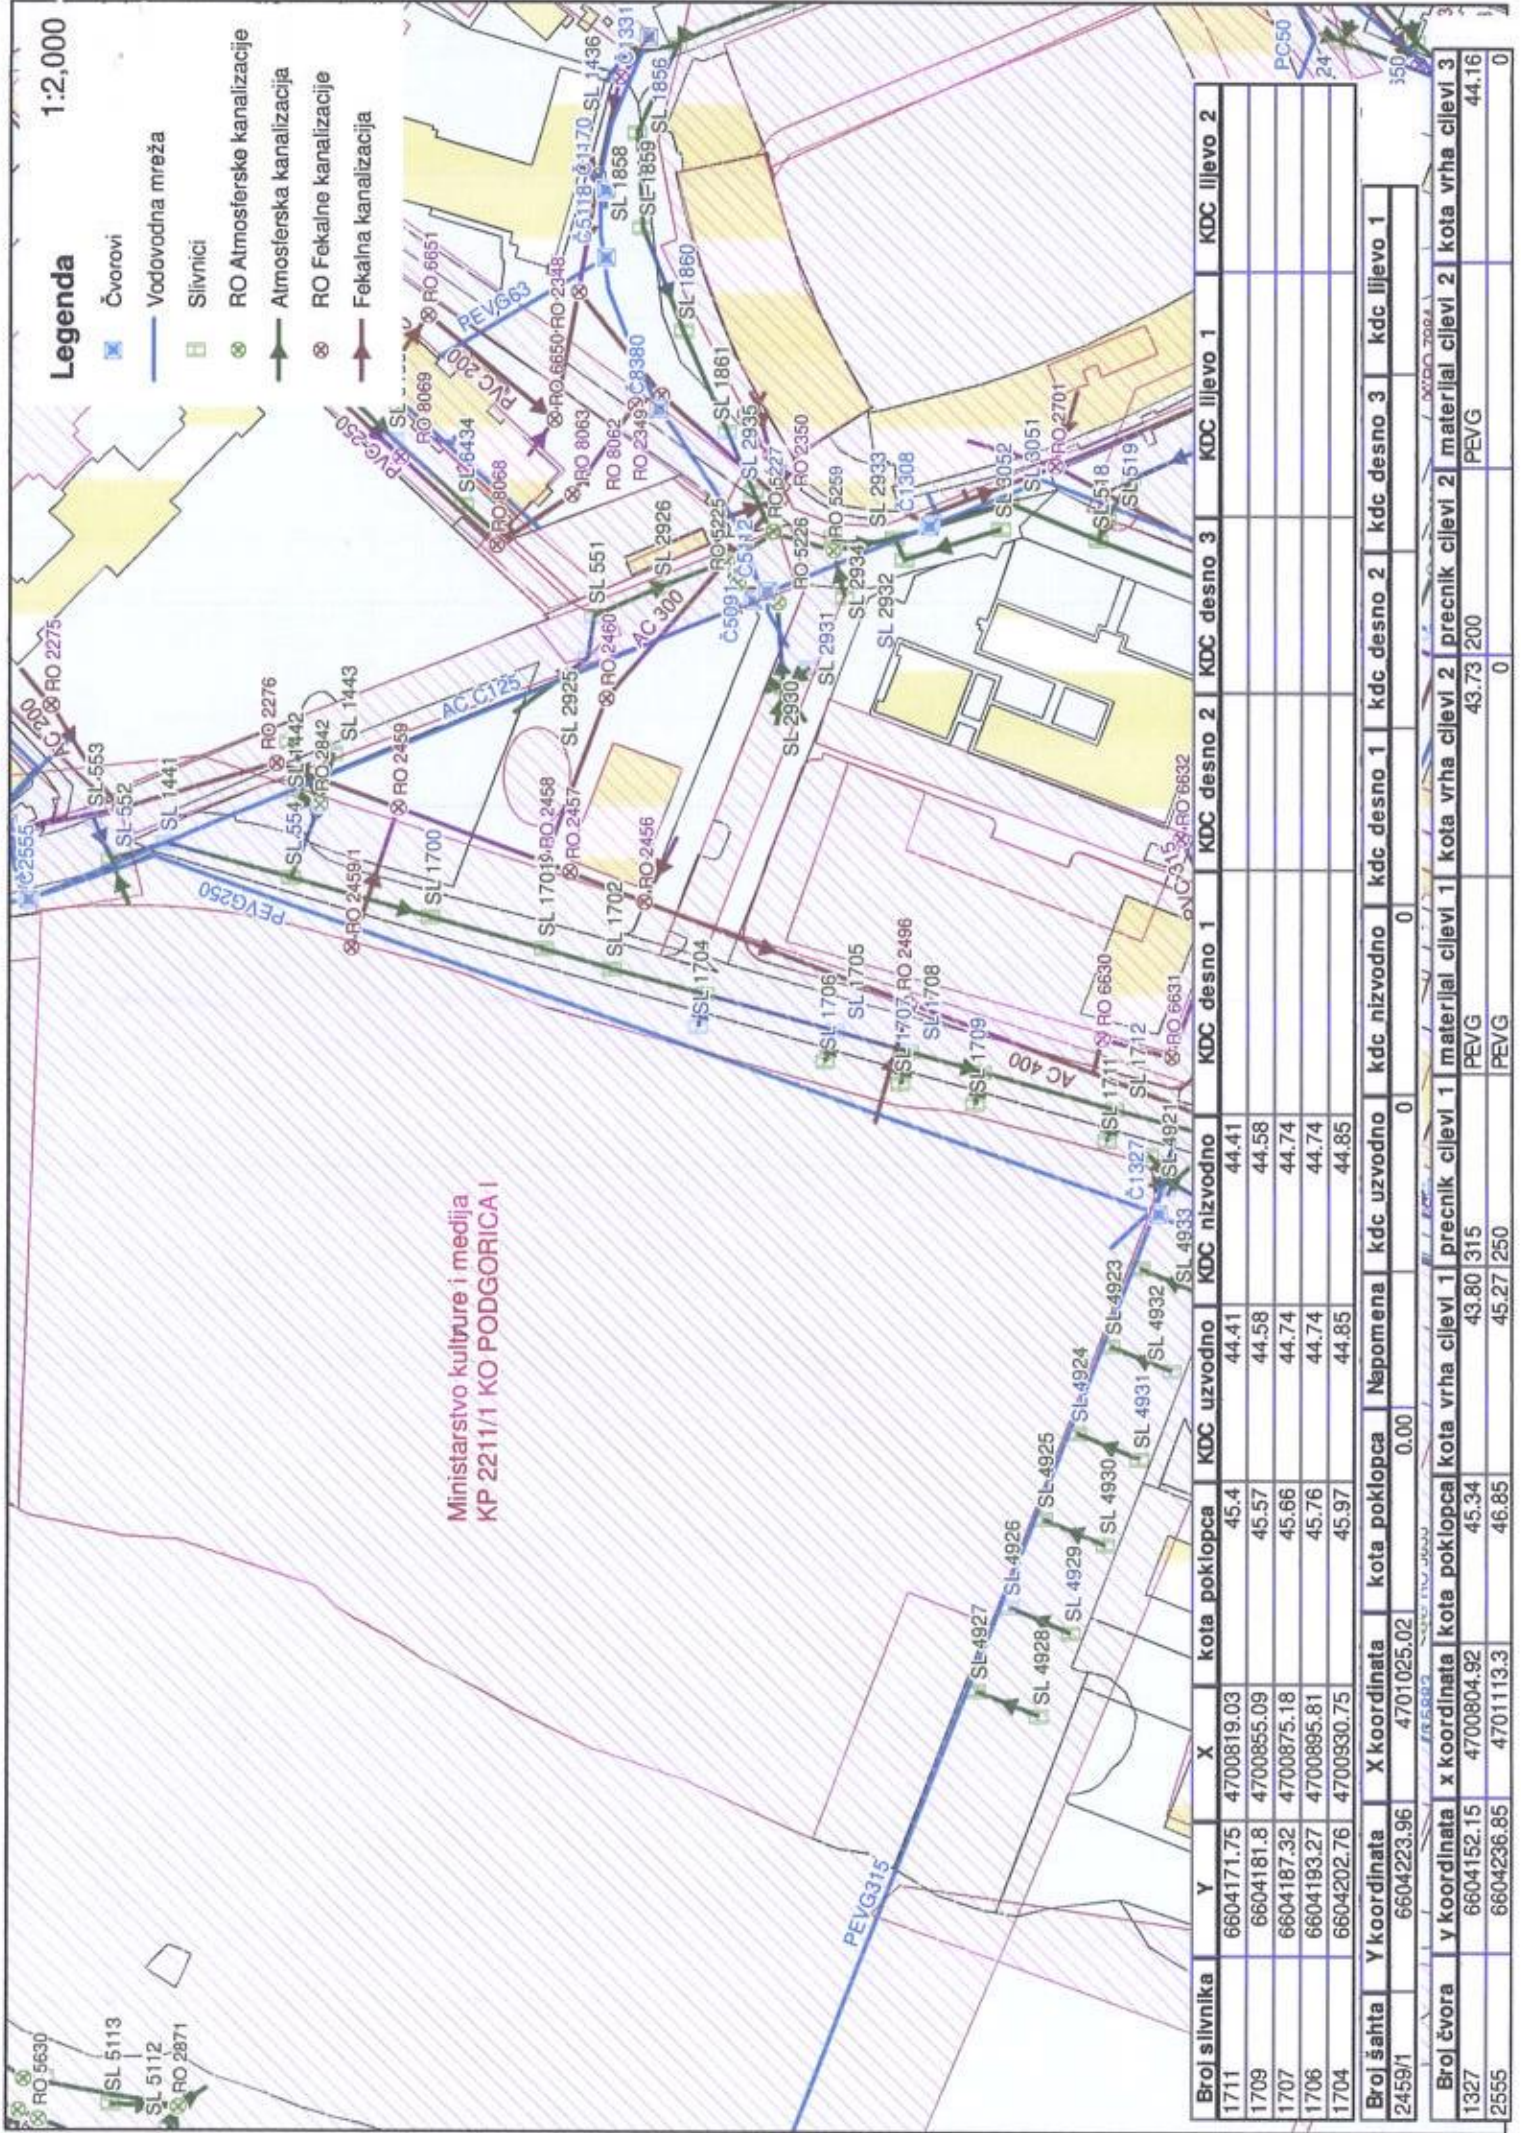

Primljeno:	16. 04. 2025		
Org. jed.	usl. + sl. rad	račun. broj	Prilog
			Vrijednost
	06-333/24-	15140/10	

Broj: 30-20-02- 3424
Od: 1-04-2025 godine

MINISTARSTVO PROSTORNOG PLANIRANJA, URBANIZMA I DRŽAVNE IMOVINE

IV Proleterske brigade br. 19, Podgorica

Na osnovu vašeg zahtjeva broj **06-333/24-15140/2** od **07.03.2025.godine** (zavodni broj CEDIS-a **30-20-02-2248** od **17.03.2025.godine**), podnietog na osnovu pokrenutog postupka **MINISTARSTVA KULTURE I MEDIJA** za izdavanje urbanističko-tehničkih uslova za **izgradnju objekta Muzeja savremene umjetnosti, Prirodnjačkog muzeja i Parka kulture i umjetnosti, na KP 2211/1, KO Podgorica II u zahvatu PUP-a Glavnog grada Podgorice**, obavještavamo vas da je CEDIS saglasan sa dostavljenim nacrtom urbanističko-tehničkih uslova, uz sledeće izmjene:

Iz Tačke 15.1. (tačka naziva „Uslovi priključenja na elektroenergetsku infrastrukturu“), potrebno je ukloniti rečenicu „Shodno Uredbi o standardima i uslovima koje moraju ispunjavati granični prelazi (Službeni list CG 12/10) potrebno je obezbijediti rezervni izvor napajanja električnom energijom, čija će jačina biti dovoljna za pokretanje svih električnih uređaja za nesmetano vršenje granične kontrole“, obzirom da ista ne odgovara namjeni objekta, kao i istu dopuniti rečenicom: „Prije izrade tehničke dokumentacije potrebno je pribaviti katastar podzemnih i nadzemnih instalacija, a njihovo eventualno izmiještanje pada na teret Investitora.“.

CEDIS
Sektor za pristup mreži
Šef Službe za pristup mreži Regiona 2
Ivana Nedović, dipl.el.ing.

97



Dostavljeno:

- Podnosiocu zahtjeva
- Sektor za pristup mreži-Službi za pristup mreži Regiona 2
- a/a



Pisarnica Ministarstvo prostornog planiranja,
urbanizma i državne imovine

Primljeno: 17.04.2025				
Org. jed.	Jed. klas. držav.	Redni broj	Prilog	Vrijednost
06-333/24-15140/11				

HITNO



Crna Gora
Ministarstvo unutrašnjih poslova
Direktorat za zaštitu i spašavanje

Adresa: Jovana Tomaševića bb,
81000 Podgorica, Crna Gora
tel: +382 20 481-801
fax: +382 20 481-833
email: vanredne.mup@mup.gov.me
www.mup.gov.me

Broj: 13-236/25-13312/2

Podgorica, 15.04.2025. godine

MINISTARSTVO PROSTORNOG PLANIRANJA, URBANIZMA I DRŽAVNE IMOVINE

PODGORICA

Shodno Vašem zahtjevu broj: 06-333/24-15140/2 od 07.03.2025.godine (podnešenom u pisarnicu MUP-a., Broj: 13-236/25-13312/1 dana, 12.03.2025.godine), u prilogu akta vam dostavljamo **MIŠLJENJE NA NACRT URBANISTIČKO-TEHNIČKIH USLOVA** - za izradu tehničke dokumentacije za izgradnju objekata Muzeja savremene umjetnosti, Prirodnjačkog muzeja i Parka kulture i umjetnosti, na lokaciji koju čini katastarska parcela broj: 2211/1 K.O. Podgorica II, u zahvatu PUP-a Glavnog grada Podgorice ("Službeni list Crne Gore" - opštinski propisi, br. 06/14), po podnosiocu zahtjeva "MINISTARSTVO KULTURE I MEDIJA", Broj: 13-236/25-13312/2 od 15.04.2025. godine.

Obradili:

Nikola Goljević – Samostalni savjetnik II

Šef Odsjeka:

Goran Samardžić



GENERALNI DIREKTOR

Miodrag Bešović



Broj: 13-236/25-13312/2

Podgorica, 15.04.2025. godine

**MINISTARSTVO PROSTORNOG PLANIRANJA, URBANIZMA I DRŽAVNE IMOVINE
PODGORICA**

Shodno Vašem zahtjevu broj: 06-333/24-15140/2 od 07.03.2025.godine (podnešenom u pisarnicu MUP-a, Broj: 13-236/25-13312/1 dana, 12.03.2025.godine), kojim ste od ovog organa zatražili dostavu **Mišljenja na Nacrt urbanističko-tehničkih uslova** za izradu tehničke dokumentacije za izgradnju objekata Muzeja savremene umjetnosti, Prirodnjačkog muzeja i Parka kulture i umjetnosti, na lokaciji koju čini katastarska parcela broj: 2211/1 K.O. Podgorica II, u zahvatu PUP-a Glavnog grada Podgorice ("Službeni list Crne Gore" - opštinski propisi, br. 06/14). Nakon pregleda priloženog materijala, a na osnovu člana 218a stav 1 Zakona o planiranju prostora i izgradnji objekata ("Službeni list Crne Gore", br. 64/2017, 44/2018, 63/2018, 11/2019, 82/2020, 86/2022, 4/2023), člana 85 i 89 Zakona o zaštiti i spašavanju ("Službeni list Crne Gore", br. 13/07, 5/08, 86/09, 32/11, 54/16, 146/21, 3/23), člana 13a Zakona o zapaljivim tečnostima i gasovima ("Službeni list Crne Gore", br. 26/10, 40/11 i 48/15), i člana 18 Zakona o upravnom postupku ("Službeni list Crne Gore", br. 56/2014, 20/2015 i 37/17), daje sledeće:

M I Š L J E N J E

Prihvata se dostavljeni akt - NACRT URBANISTIČKO-TEHNIČKIH USLOVA sa aspekta definisanih zakonskih i tehničkih propisa koji će se primenjivati prilikom izrade tehničke dokumentacije (faze zaštite od požara), za izgradnju objekata Muzeja savremene umjetnosti, Prirodnjačkog muzeja i Parka kulture i umjetnosti, uz uslov da se isti dopuni sljedećim:

- Prilikom izgradnje predmetnog objekta, ukoliko u istom ostvaruje tehnološki proces - Promet ("pretakanje, utovar ili istovar") OPASNIH MATERIJALA (zapaljive tečnosti i gasovi) - postavljaju posude - uređaji i instalacije sa zapaljivim tečnostima - gasovima i DRUGIM MEDIJIMA (u sudove pod pritiskom) za potrebe predmetnog tehnološkog procesa, u okviru objekta - kompleksa, potrebno je u skladu sa potrebnom tehničkom dokumentacijom (Arhitektonskim, Građevinskim /sa ViK-om/, Eektrotehničkim (JS i SS), Mašinskim projektom i ostalom potrebnom tehničkom dokumentacijom, **izraditi - ELABORAT ZAŠTITE OD POŽARA** u skladu sa Zakonom o zaštiti i spašavanju ("Službeni list Crne Gore", br. 013/07, 005/08, 086/09, 032/11, 054/16 i 146/21), Zakonom o zapaljivim tečnostima i gasovima ("Sl. list CG" broj 26/10, 40/2011 i 48/2015), kao i tehničkim propisima (koji nijesu navedeni u dostavljenom Nacrtu urbanističko-tehničkih uslova), - Pravilnikom o tehničkim zahtjevima za zaštitu garaža za putničke automobile od požara i eksplozija ("Sl. list CG", br. 9/2012), Pravilnikom o tehničkim normativima za sisteme za ventilaciju ili Klimatizaciju ("Sl. list SFRJ", br. 38/89), Pravilnik o tehničkim normativima za izgradnju srednjenaponskih nadzemnih vodova samonosećim kablovskim snopom ("Sl. list SFRJ", br. 20/92), Pravilnik o tehničkim normativima za izgradnju nadzemnih elektroenergetskih vodova nazivnog napona od 1 kV do 400 kV ("Sl. list SFRJ", br. 65/88, "Sl. list SRJ", br.18/92), Pravilnik o tehničkim normativima za električne instalacije niskog napona ("Službeni list SFRJ", br. 53/88 i 54/88 i ispr. ("Sl. list SRJ", br. 28/95) i ostalim tehničkim propisima - standardima (koji definišu oblast zaštite od požara), u čijem posebnom prilogu – grafičkom dijelu OBRADITI ZONE OPASNOSTI I BEZBJEDNOSNA RASTOJANJA SA MJERAMA ZAŠTITE OD POŽARA., KAO I OBAVEZNO PROJEKTOVATI SPOLJNU HIDRANTSKU MREŽU, a u zavisnosti od tehnološkog postupka i stepena opasnosti objekta na požar PROJEKTOVATI UNUTRAŠNJU HIDRANTSKU MREŽU.

Obradili:

Nikola Goljević – Samostalni savjetnik II

Šef Odsjeka:

Goran Samardžić



GENERALNI DIREKTOR
Miodrag Bešović



CRNA GORA
GLAVNI GRAD PODGORICA
SEKRETARIJAT ZA SAOBRAĆAJ

Vasa Raičkovića bb, 81000 Podgorica, Crna Gora
tel: +382 20 235-185 235-188 675-654
email: saobraćaj@podgorica.me

Pisarnica Ministarstvo prostornog planiranja,
urbanizma i državne imovine

Broj: UPI 11-341/25- 1205

Primljeno:	24.04.2025			
Org. jed.	Udio u izdavanju	Redni broj	Prilog	Vrijednost
01-333/24-15140/12				

Podgorica, 23.04. 2025.godine

MINISTARSTVO PROSTORNOG PLANIRANJA, URBANIZMA I DRŽAVNE IMOVINE

Podgorica
IV Proleterske brigade br.19
+382 20/446-200

Zahtjevom br. UPI 11-341/25-1205, zavedenim kod ovog Organa dana 16. 04. 2025. godine, obratili ste se vezano za izdavanje saobraćajno – tehničkih uslova za izradu tehničke dokumentacije za izgradnju objekta Muzeja savremene umjetnosti, Prirodnjačkog muzeja i Parka kulture i umjetnosti na lokaciji koju čini kat. parcela broj 2211/1 KO Podgorica II u zahvatu Prostornog urbanističkog plana Podgorice u Podgorici, te vas obavještavamo sljedeće:

Izgradnja objekta Muzeja savremene umjetnosti, Prirodnjačkog muzeja i Parka kulture i umjetnosti na lokaciji koju čini kat. parcela broj 2211/1 KO Podgorica II, predviđena je na lokaciji unutar koje nije evidentirana interna saobraćajna mreža.

S tim u vezi, projektnom dokumentacijom prikazati sve saobraćajne površine unutar lokacije kao i saobraćajni priključak/priključci na kontaktne saobraćajnice.

Mjesto ukrštanja sa postojećim javnim saobraćajnicama mora biti povoljnih geometrijskih karakteristika gdje je obezbjeđena dobra preglednost i bezbjednost svih učesnika u saobraćaju.

Prilikom izrade projekta uzeti u obzir postojeću regulaciju saobraćaja u kontaktnoj zoni.

Namjenu svih saobraćajnih površina, regulisati saobraćajnom signalizacijom i opremom.

Saobraćajnu signalizaciju i opremu projektovati u skladu sa propisima, standardima i normativima koji važe u ovoj oblasti i u skladu sa Pravilnikom o saobraćajnoj signalizaciji (» Sl.list CG«, broj 35/21).

Napominjemo da je članom 5 Pravilnika o načinu izrade i sadržini tehničke dokumentacije za građenje objekta (»Sl. list Crne Gore«, br. 044/18) propisano da tehničko rješenje priključka objekta na odgovarajuću saobraćajnu infrastrukturu, urađeno od strane ovlašćenog lica, predstavlja obavezan dio Glavnog projekta.

S poštovanjem,

Rukovodilac Odjeljenja za regulaciju saobraćaja i puteve
mr Fahret Maljević, dipl.inž.saob.

Dostavljeno:
- podnosiocu zahtjeva
- a/a

