



Crna Gora
Ministarstvo prostornog planiranja,
urbanizma i državne imovine

Adresa: IV Proleterske brigade broj 19
81000 Podgorica, Crna Gora
Tel: +382 20 446 200
Tel: +382 20 446 339

Broj: 06-333/25-8048/5

Podgorica, 03.11.2025. godine

CRNOGORSKI ELEKTRODISTRIBUTIVNI SISTEM DOO

PODGORICA
Ivana Milutinovića 12

Dostavljaju se urbanističko-tehnički uslovi broj 06-333/25-8048/5 od 03.11.2025. godine, za izradu tehničke dokumentacije za izgradnju dvostrukog 35KV kablovskog voda od TS 35/10 kV „Velika Plaža I“ do TS 35/10 kV „Velika Plaža II“ i optičkih vodova, na katastarskim parcelama br. 111/1, 3538/1, 366/5 i 368/2 KO Donji Štoj u zahvatu Državne studije lokacije „Dio sektora 66 – postojeća grupacija i modul I“ („Službeni list Crne Gore“ br. 074/18) i Prostornog urbanističkog plana Opštine Ulcinj („Službeni list Crne Gore“ br. 16/17), Opština Ulcinj.

MINISTAR
Slaven Radunović



Dostavljeno:

- Podnosiocu zahtjeva
- ☒ spise predmeta
- Direkciji za inspekcijски nadzor
- a/a

Saglasna:

Marina Izgarević Ravićević, državna sekretarka

Odobrio:

Boško Todorović, v.d. generalnog direktora
Direktorata za građevinarstvo

Verifikovala:

Milica Čurić, načelnica Direkcije za izdavanje
urbanističko-tehničkih uslova

Obradila:

Olja Femić, samostalna savjetnica I

URBANISTIČKO - TEHNIČKI USLOVI

1.	Broj: 06-333/25-8048/5 Podgorica, 03.11.2025. godine	 Crna Gora Ministarstvo prostornog planiranja, urbanizma i državne imovine
2.	Ministarstvo prostornog planiranja, urbanizma i državne imovine na osnovu člana 143 stav 2 Zakona o uređenju prostora ("Službeni list Crne Gore", 19/25) a u vezi sa članom 74 Zakona o planiranju prostora i izgradnji objekata ("Službeni list Crne Gore", br. 64/17, 44/18, 63/18, 82/20, 86/22, 04/23) i podnijetog zahtjeva d.o.o. Crnogorski elektrodistributivni sistem Podgorica izdaje:	
3.	URBANISTIČKO-TEHNIČKE USLOVE za izradu tehničke dokumentacije	
4.	za izgradnju dvostrukog 35KV kablovskog voda od TS 35/10 kV „Velika Plaža I“ do TS 35/10 kV „Velika Plaža II“ i optičkih vodova, na katastarskim parcelama br. 1111/1, 3538/1, 366/5 i 368/2 KO Donji Štoj u zahvatu Državne studije lokacije „Dio sektora 66 – postojeća grupacija i modul I“ („Službeni list Crne Gore“ br. 074/18) i Prostornog urbanističkog plana Opštine Ulcinj („Službeni list Crne Gore“ br. 16/17), Opština Ulcinj.	
5.	PODNOŠILAC ZAHTJEVA:	CRNOGORSKI ELEKTRODISTRIBUTIVNI SISTEM DOO PODGORICA
6.	POSTOJEĆE STANJE /	
7.	PLANIRANO STANJE	
7.1.	Namjena parcele odnosno lokacije	
	Prema grafičkom prilogu 20. <i>Elektroenergetska infrastruktura</i> Državne studije lokacije „Dio sektora 66 – postojeća grupacija i modul I“, između TS 35/10 kV „Velika Plaža I“ i TS 35/10 kV „Velika Plaža II“ planiran je dvostruki 35 kV kablovski vod. Prema grafičkom prilogu 15. <i>Sinhron plan - Elektroenergetska infrastruktura, elektronske komunikacije, gasovod</i> PUP-a Opštine Ulcinj, između TS 35/10 kV „Velika Plaža I“ i TS 35/10 kV „Velika Plaža II“ planiran je dvostruki 35 kV kablovski vod.	

7.2.	Pravila parcelacije
	Na navedenim priložima planskih dokumenata je prikazana lokacija planiranih TS 35/10 kV i TS10/0,4kV kao i planirane trase 10kV i 35 kV mreže. Dio planirane trase dvostrukog kablovskog voda je u zahvatu Državne studije lokacije „Dio sektora 66 – postojeća grupacija i modul I“ a dio u zahvatu PUP-a Opštine Ulcinj.
7.3.	Građevinska i regulaciona linija, odnos prema susjednim parcelama
	PUP-om Ulcinja predviđeno je : - Kabliranje KV 35 kV TS 35/10 kV „Velika plaža I“ – TS 35/10 kV „Velika plaža II“ sa dva kabla tipa XHP 48, 3x 240 mm², Dvostruki kablovski vod od TS 35/10 kV „Velika Plaža I“ do TS 35/10 kV „Velika Plaža II“ je predviđen na katastarskim parcelama br. 111/1, 3538/1, 366/5 i 368/2 KO Donji Štoj. Optički kabal od TS 35/10 kV „Velika Plaža I“ do TS 35/10 kV „Velika Plaža II“ se polaže u istom rovu sa planiranim 2x35Kv kablovskim vodovima. <u>Uslovi za izradu tehničke dokumentacije za izradu glavnog projekta definisani su aktom broj 30-10-17778 od 11.06.2025. godine, izdati od strane „Crnogorskog elektrodistributivnog sistema“ d.o.o. Podgorica. Sastavni dio uslova je situacioni prikaz trase kablova tretiran kao predlog drugačijeg rješenja u pogledu priključaka u odnosu na to kako je to predviđeno Državnom studijom lokacije „Dio sektora 66 – postojeća grupacija i modul I“ a shodno stavu 6 člana 74 Zakona planiranju prostora i izgradnji objekata.</u> Predložena trasa planiranih kablovskih vodova se poklapa sa trasom planiranih vodova prema PUP-u Opštine Ulcinj. Prilikom izrade tehničke dokumentacije poštovati : • Pravilnik o načinu izrade, sadržini i ovjeri tehničke dokumentacije za građenje objekta („Službeni list Crne Gore“, broj 53/25); Objekat projektovati u duhu sa tehničkim propisima, normativima i standardima za projektovanje ove vrste objekata.
8.	PREPORUKE ZA SMANJENJE UTICAJA I ZAŠTITU OD ZEMLJOTRESA, KAO I DRUGE USLOVE ZA ZAŠTITU OD ELEMENTARNIH NEPOGODA I TEHNIČKO-TEHNOLOŠKIH I DRUGIH NESREĆA
	Tehničkom dokumentacijom predvidjeti mjere zaštite od požara shodno propisima za ovu vrstu objekata. U cilju zaštite od elementarnih nepogoda postupiti u skladu sa Zakonom o zaštiti i spašavanju („Službeni list CG“, br.13/07, 05/08, 86/09, 32/11, 54/16, 146/21 i 03/23) i Pravilnikom o mjerama zaštite od elementarnih nepogoda („Službeni list RCG“, br.8/93) i Zakonu o zapaljivim tečnostima i gasovima („Službeni list CG“, br.26/10 i 48/15).

	Shodno članu 7 Zakona o zaštiti na radu ("Službeni list RCG", br. 79/04, 26/10, 73/10, 40/11), pri izradi tehničke dokumentacije predvidjeti propisane mjere zaštite na radu u skladu sa tehnološkim projektnim zadatkom. Shodno članu 9 Zakona o zaštiti i zdravlju na radu („Službeni list CG“, br.34/14), pri izradi tehničke dokumentacije projektant koji u skladu sa propisima o uređenju prostora i izgradnji objekata izrađuje tehničku dokumentaciju za izgradnju, rekonstrukciju ili adaptaciju objekta, namijenjene za radne i pomoćne prostorije i objekte gdje se tehnološki proces obavlja na otvorenom prostoru, dužan je da predvidjeti propisane mjere zaštite na radu u skladu sa tehnološkim projektnim zadatkom. Proračune raditi na IX stepen seizmičkog inteziteta po MCS skali. Objekat mora biti izgrađen prema važećim propisima za građenje u seizmičkim područjima. Za potrebe proračuna koristiti podatke Zavoda za hidrometeorologiju o klimatskim i hidrometeorološkim karakteristikama u zoni predmetne lokacije. Mjere zaštite od seizmičkih razaranja obuhvataju planiranje, projektovanje i izvođenje objekata i građevinskih radova u skladu sa standardima MEST EN 1998-1 i nacionalnim standardom MEST EN 1998-1/NA.
9.	USLOVI I MJERE ZAŠTITE ŽIVOTNE SREDINE
	Tehničkom dokumentacijom predvidjeti uslove i mjere za zaštitu životne sredine u skladu sa odredbama Zakona o procjeni uticaja na životnu sredinu („Službeni list CG“, br.75/18 i 84/24) i Zakonom za zaštitu prirode („Službeni list CG“, br.54/16 i 18/19 i 84/24) na osnovu urađene procjene uticaja na životnu sredinu. Akt Agencije za zaštitu životne sredine, broj 03-D-2874/2 od 29.08.2025. godine.
10.	USLOVI ZA PEJZAŽNO OBLIKOVANJE
	/
11.	USLOVI I MJERE ZAŠTITE NEPOKRETNIH KULTURNIH DOBARA I NJIHOVE ZAŠTIĆENE OKOLINE
	/
12.	USLOVI ZA LICA SMANJENE POKRETLJIVOSTI I LICA SA INVALIDITETOM
	/
13.	USLOVI ZA POSTAVLJANJE I GRADNJU POMOĆNIH OBJEKATA
	/
14.	USLOVI ZA OBJEKTE KOJI MOGU UTICATI NA BEZBJEDNOST VAZDUŠNOG SAOBRAĆAJA

	/
15.	USLOVI ZA OBJEKTE KOJI MOGU UTICATI NA PROMJENE U VODNOM REŽIMU
	/
16.	MOGUĆNOST FAZNOG GRAĐENJA OBJEKTA
	/
17.	USLOVI ZA PRIKLJUČENJE NA INFRASTRUKTURU
17.1	Uslovi priključenja na elektroenergetsku infrastrukturu
	Prema uslovima nadležnog organa. Uslovi za izradu tehničke dokumentacije za izradu glavnog projekta definisani su aktom broj 30-10-17778 od 11.06.2025. godine, izdati od strane „Crnogorskog elektrodistributivnog sistema“ d.o.o. Podgorica.
17.2	Uslovi priključenja na vodovodnu i kanalizacionu infrastrukturu
	/
17.3	Uslovi priključenja na saobraćajnu infrastrukturu
	Akt Uprave za saobraćaj, broj 04-9194/2 od 02.09.2025. godine.
17.4	Ostali infrastrukturni uslovi
	Telekomunikaciona mreža Prilikom izrade tehničke dokumentacije elektronske komunikac. infrastrukt. poštovati: -Zakon o elektronskim komunikacijama ("SI list CG", br.100/24) -Pravilnik o širini zaštitnih zona i vrsti radio koridora u kojima nije dopušteno planiranje i gradnja drugih objekata ("SI list CG", br.33/14) -Pravilnik o tehničkim i drugim uslovima za priključenje, izgradnju i korišćenje elektronske komunikacione mreže, elektronske komunikacione infrastructure i povezivanje opreme i objekata ("SI list CG", br.41/15) -Pravilnik o uslovima za planiranje, izgradnju, održavanje i korišćenje pojedinih vrsta elektronskih komunikacionih mreža, elektronske komunikacione infrastructure i povezane opreme ("SI list CG", br.59/15 i 39/16) - Pravilnik o zajedničkom korišćenju elektronske komunikacione infrastructure i povezane opreme ("SI list CG", br.52/14) - Pravilnik o granicama izlaganja elektromagnetnim poljima ("SI list CG", br.6/15) <u>Agencija za telekomunikacije i poštansku djelatnost</u> upućuje na primjenu: - sajt na kome se nalaze relevantni propisi u skladu sa kojim se obavlja izrada tehničke dokumentacije http://_ekip.me/page/elektronic-communications/ec-networks/development-of-technical-documents/content; - sajt na kome Agencija objavljuje podatke o postojećem stanju elektronske komunikacione infrastructure http://geoportal.ekip.me/ preko koga sve zainteresovane strane mogu da zatraže otvaranje korisničkog naloga, kako bi pristupili

	georeferenciranoj bazi podataka elektronske komunikacione infrastrukture.	
18.	POTREBA IZRADE GEODETSKIH, GEOLOŠKIH (GEOTEHNIČKIH, INŽENJERSKO-GEOLOŠKIH, HIDROGEOLOŠKIH, GEOMEHANIČKIH I SEIZMIČKIH) PODLOGA, KAO I VRŠENJA GEOTEHNIČKIH ISTRAŽNIH RADOVA I DRUGIH ISPITIVANJA	
	Prije izrade tehničke dokumentacije shodno Zakonu o geološkim istraživanjima ("Sl.list RCG", br.28/93, 42/94, 26/07 i "Sl.list CG", br. 28/11) i Pravilniku o sadržaju projekta geoloških istraživanja ("Sl.list CG", br. 68/23) izraditi: - Elaborat o geofizičkim istraživanjima tla i - Elaborat o inženjersko-geološkim karakteristikama tla.	
21.	DOSTAVLJENO: - Podnosiocu zahtjeva - Direktorat za inspekcijske poslove - U spise predmeta - a/a	
22.	OBRAĐIVAČI URBANISTIČKO-TEHNIČKIH USLOVA:	Olja Femić <i>Femić</i> Nataša Đuknić <i>Đuknić</i>
23.		DRŽAVNA SEKRETARKA Marina Izgarević Pavićević 
24.	PRILOZI	
	- Grafički prilozi iz planskog dokumenta - List nepokretnosti i kopija plana - Akt broj 30-10-17778 od 11.06.2025. godine, izdat od strane „Crnogorskog elektrodistributivnog sistema“ d.o.o. Podgorica; - Akt Uprave za saobraćaj, broj 04-9194/2 od 02.09.2025. godine; - Akt Agencije za zaštitu životne sredine, broj 03-D-2874/2 od 29.08.2025. godine.	

Državna studija lokacije "Dio Sektora 66 - postojeća hotelska grupacija i modul I", Velika plaža

LEGENDA:

TS

TS 35/10 kV i TS 10/0.4

- ELEKTROVOD 35 kV PLANIRANI
- ELEKTROVOD 35 kV UKIDANJE
- ELEKTROVOD 10 kV
- ELEKTROVOD 10 kV PLANIRANI
- ELEKTROVOD 10 kV UKIDANJE

Koridor u smislu člana 103. Pravilnika za izgradnju nadzemnih elektroenergetskih vodova naz. napona od 1 kV do 400 kV

GRANICE TRAFORA REONA

1 4

Trafoleon DSL "Dio sektora 66 - Modul 1

5

Trafoleon DSL "Dio sektora 66 - postojeća hotelska grupacija

ELEKTROENERGETSKA INFRASTRUKTURA

R 1: 2500 - plan -

list broj 20

NOSILAC IZRADE PLANSKE DOKUMENTACIJE	MARHIENT DOO PODGORICA	
NARUČILAC	MINISTARSTVO ODRŽIVOG RAZVOJA I TURIZMA	
FAZA	ELEKTROENERGETSKA INFRASTRUKTURA	
NAZIV FIRME	JAVEL CRNA GORA DOO - DAMILDOGRAD	MP
ODGOVORNI PLANER	dip. ing. arh. MIRKA ĐUROVIĆ	
PLANER FAZE	dip. ing. el. BUDIMIR VOROŠIĆ	
DIREKTOR	dip. ing. el. BUDIMIR VOROŠIĆ	
DATUM povijest, 2018	PLANIRANO STANJE	NAZNAČENJE 1:2500
		BROJ LISTA 20



Odluka o donošenju DSL "Dio sektora 66 - Postojeća hotelska grupacija i Modul I", Velika plaža

br. 07-5307,

Podgorica, 08.11.2018. godine

Vlada Crne Gore

Predsjednik,

Duško Matković, s.r.

LEGENDA



GRANICA ZAHVATA DSL

P ≈ 219.55 ha

GRANICA URBANISTIČKE ZONE

OZNAKA URBANISTIČKE ZONE

GRANICA URBANISTIČKE PARCELE

OZNAKA URBANISTIČKE PARCELE

A
UP 1

CENTRALNA PJEŠAČKA I BIKIKLISTIČKA PROMENADA

DAŠČANJA PROMENADA

GRANICA ZAHVATA MORSKOG DOBRA

LINIIJA OBALE

LINIIJE ODMAKA

USLOVI ZA PROŠIRENJE OBALNOG

ODMAKA

MOGUĆA ADAPTACIJA ZA PROJEKTE

JAVNOG INTERESA UZ DODATNE MJERE

MOGUĆA ADAPTACIJA ODMAKA ZBOG

NASLUJEDENIH PRAVA

REŽIMI - MORSKO DOBRO

ORIJENTACIONA ZONA PREDIELA DINA


IZVOR: MORSKO DOBRO

DONJA GRANICA DINA
IZVOR: MORSKO DOBRO





MINISTARSTVO ODRŽIVOG RAZVOJA I TURIZMA

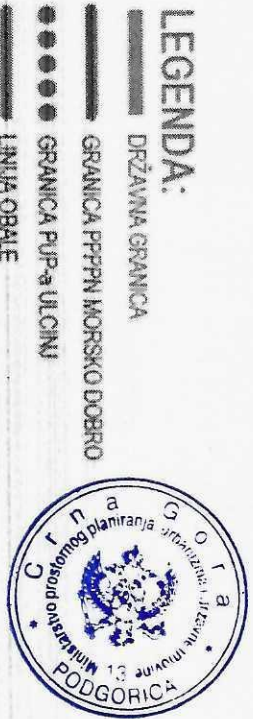

LEGENDA:

- DRŽAVNA GRANICA
- GRANICA PPPN MORSKO DOBRO
- GRANICA PUP-a ULCINI
- LINIJA OBALE

ELEKTROENERGETSKA INFRASTRUKTURA:

- ELEKTROVOD 110 KV - POSTOJEĆI
- ELEKTROVOD 110 KV - PLANIRANI
- ELEKTROVOD 35 KV - POSTOJEĆI
- ELEKTROVOD 35 KV - PLANIRANI
- ELEKTROVOD 35 KV - UKIDANJE



TRAFOSTANICA 110/35 KV



TRAFOSTANICA 35/10 KV



PLANIRANA VIJETRENAĆA



POZICIJE SOLARNIH ELEKTRANA - URBANO PODRUČJE



SOLARNA ELEKTRANA

TELEKOMUNIKACIONA INFRASTRUKTURA:

- TK PODZEMNI VOD - POSTOJEĆI
- TK PODZEMNI VOD - PLANIRANI
- TELEFONSKA CENTRALA



GASOVOD:

- JONSKO - JADRANSKI GASOVOD - IAP

Odluka o donošenju Plana:

B/.

Prostorno-urbanistički Plan Opštine Ulcinj
PLAN

Sinhronplan - elektroenergetska infrastruktura,
elektronske komunikacije, gasovod - R 1:25 000

Odgovorni planer:

Ksenija Vučković, diplom. arh.
Ksenija Vučković

OBRADIVAČ:
KONZORCIJUM

ARUP

Ove Arup and Partners
International Ltd

Savills

Savills (U&P) Ltd
Savills Montenegro

CAU


CAU - Centar za arhitekturu i
urbanizam d.o.o.

Direktor:
Predrag Babić



Spisak katastarskih parcela - KO Donji Štoli:

Za 10 kV kablovski vodi: 111/1, 3538/1, 366/6, 368/2.

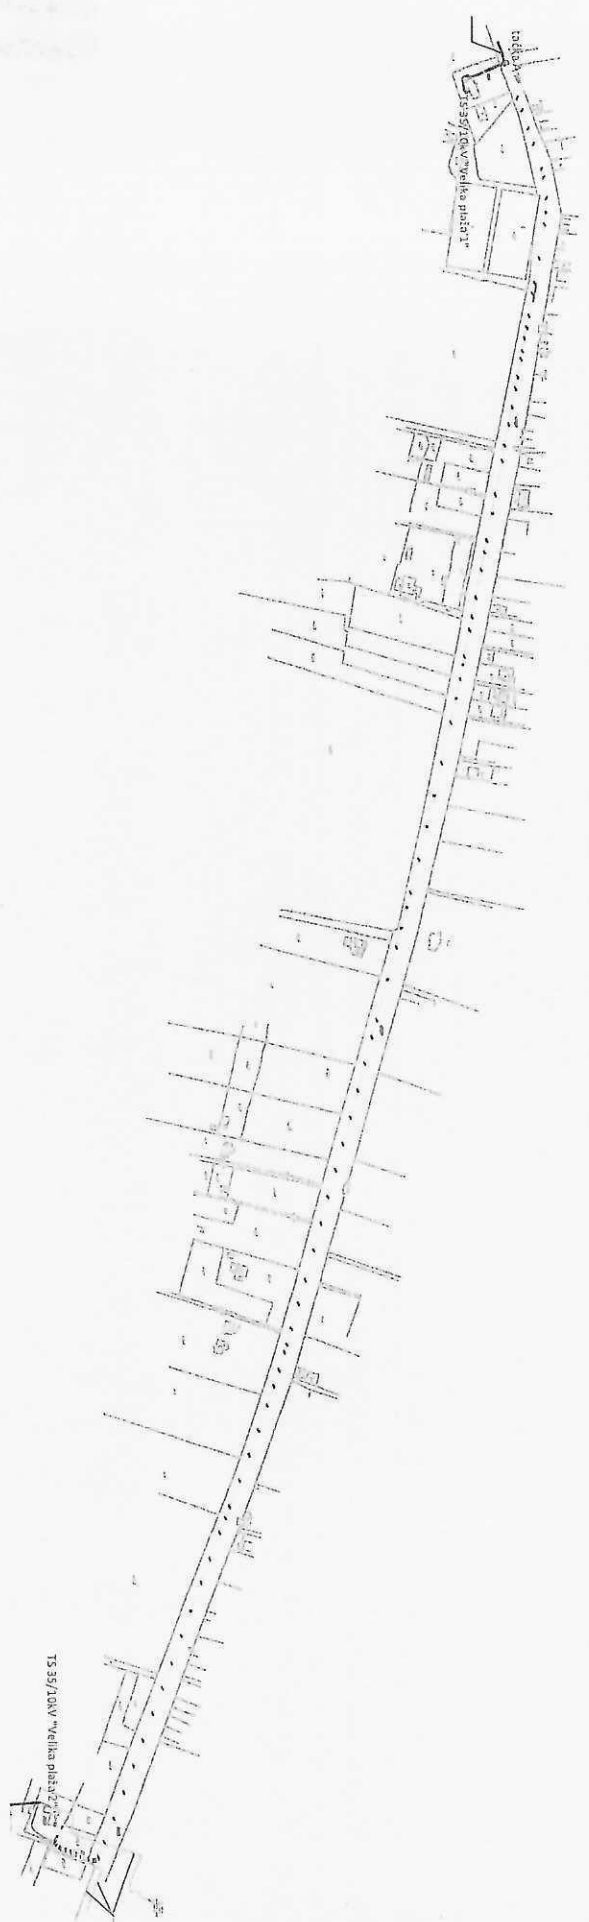

Legenda EE vodova

- 35kV kablovski vodovi između TS 110/35kV "Uličnj(Kodra)" - TS 35/10kV "Velika Plaža 1" tip 3x(X)HE 49-A 1x240/25mm², 20.8/36 kV)
- planirani 35kV kablovski vodovi tip 3x(X)HE 49-A 1x240/25mm², 20.8/36 kV)
- optički vodovi
- planirani optički vodovi
- pojas nepotpune eksproprijacije
- postojeće EE infrastruktura kod TS Velika plaža 2
- postojeći 10kV vodovi kod TS 35/10kV Velika Plaža 2
- postojeći 35kV vodovi kod TS 35/10kV Velika Plaža 2

Investitor	
"CEDIS" DOO PODGORICA	
Opisnik	
Izgradnja (dvostrukog) 35 kV kablovskog voda od TS 35/10 "Velika Plaža 1" do TS 35/10kV "Velika Plaža 2", KO Donji Štoli, Uličnj	
CNR2	
SITUACIONI PLAN	
- Prilog zahtjeva -	
Projektant	Projeat
Biljana Samardžić, dipl. inž. el.	Biljana Samardžić
Geodet	Geodet
Daniilo Vucetić, dipl. ing. geod.	Daniilo Vucetić
Datum	Broj prijave
Maj 2025	1



Crna Gora
AGENCIJA ZA ZAŠTITU ŽIVOTNE SREDINE

Pisarnica Ministarstvo prostornog planiranja,
urbanizma i državne imovine

SEKTOR ZA IZDAVANJE DOZVOLA I SAGLASNOSTI

Broj: 03-D-2874/2

04.09.2025	
06-333/25-8048/2	

Podgorica, 29.08.2025. godine

MINISTARSTVO PROSTORNOG PLANIRANJA, URBANIZMA I DRŽAVNE IMOVINE

Direktorat za građevinarstvo

Podgorica

Ulica IV Proleterske brigade, br.19

VEZA: 03-D-2874/1 od 26.08.2025. godine

PREDMET: Odgovor na zahtjev u cilju izdavanja urbanističko-tehničkih uslova

Povodom vašeg zahtjeva, vaš broj 06-333/25-8048/2, kojim ste tražili mišljenje o potrebi procjene uticaja na životnu sredinu za izradu tehničke dokumentacije dvostrukog 35kV kablovskog voda od TS 35/10 kV "Velika plaža I" do TS 35/10 kV "Velika plaža II" i optičkih vodova na katastarskim parcelama br. 111/1, 3538/1, 366/5 i 368/2 KO Donji Štoj, Opština Ulcinj, a u cilju izdavanja urbanističko-tehničkih uslova, obavještavam vas sledeće:

Uredbom o projektima za koje se vrši procjena uticaja na životnu sredinu („Službeni list Crne Gore“, br. 20/07, „Službeni list Crne Gore“, br. 47/13, 53/14 i 37/18), utvrđen je spisak projekata za koje je obavezna procjena uticaja na životnu sredinu i projekata za koje se može zahtijevati procjena uticaja.

Uvidom u spisak projekata utvrđeno je da je u Listi II navedene Uredbe predviđeno da se za "Kablovske i vazdušne vodove naponskog nivoa 220 kilovolti ili manje, čija dužina ne prelazi 15 kilometara", redni broj 4, tačka (b), sprovodi postupak procjene uticaja na životnu sredinu kod nadležnog organa za poslove zaštite životne sredine.

Uvidom u predmetnu dokumentaciju i u skladu sa Listom II, redni broj 12, tačka b, navedene Uredbe, potrebno je da se sprovede postupak procjene uticaja na životnu sredinu, kod organa nadležnog za poslove zaštite životne sredine.

S poštovanjem,

dr Milan Gazdić
DIREKTOR



AGENCIJA ZA ZAŠTITU
ŽIVOTNE SREDINE
CRNE GORE

IV Proleterske 19
81000 Podgorica, Crne Gora
tel.: +382 20 446 500
email: epamontenegro@gmail.com
www.epa.org.me



Crna Gora
Uprava za saobraćaj

Uprava za saobraćaj
Bisarnica Ministarstvo prostornog planiranja,
urbanizma i državne imovine

Adresa: IV Proleterske br. 19,
81000 Podgorica, Crna Gora
tel: +382 20 655 052
fax: +382 20 655 359

Broj:04- 9194/2

Podgorica, 02.09.2025.godine

Primljeno	11.09.2025
Org. št.	
06-333/25-8048/3	

Ministarstvo prostornog planiranja, urbanizma i državne imovine

Predmet: Urbanističko – tehnički uslovi – katstarskim parcelama 111/1, 2528/1, 366/5 i 368/2 KO Donji Štoj, opština Ulcinj

Objekat: izgradnja dvostrukog kablovskog voda od TS 35/10 kV „Velika Plaža I“ do TS 35/10kV „Velika Plaža II“ i optičkih vodova

Uprava za saobraćaj, postupajući po zahtjevu Ministarstvo prostornog planiranja, urbanizma i državne imovine br. 06-333/25-8048/5 od 21.08.2025. godine, zaveden kod ovog organa br. 04-9194/1 od 25.08.2025. godine, za potrebe Investitora „CEDIS“ d.o.o. Podgorica, za izradu tehničke dokumentacije za izdavanje urbanističko – tehničkih uslova za izgradnju dvostrukog 35 kV kablovskog voda od TS 35/10kV „Velika Plaža I“ do TS 35/10kV „Velika Plaža II“ i optičkih vodova, na katastarskim parcelama br. 111/1, 3538/1, 366/5 i 368/2 KO Donji Štoj, opština Ulcinj, u zahvatu DSL-e „Dio sektora 66 – postojeća grupacija i modul I“, a shodno članu 143 stav 2 Zakona o uređenju prostora („Sl.list CG“ br. 19/25), a u vezi sa članom 74 stav 5 Zakona o planiranju prostora i izgradnji objekata („Sl.list CG“ br. 64/17, 44/18, 63/18, 82/20, 86/22 i 04/23) i člana 17 Zakona o putevima („Sl.list. CG“ br.82/20 i 140/22) izdaje sljedeće:

Odredbom člana 6 Zakona o putevima („Sl.list CG“ br. 82/20 i 140/22) definisano je da se na javnim putevima može sticati pravo službenosti, radi postavljanja komunalnih, energetske objekata i objekata elektronske komunikacije i povezane opreme i slične opreme od javnog interesa ako se ne ugrožava stabilnost puta, bezbjednost i režim saobraćaja na javnom putu. Bliži uslovi za postavljanje komunalnih, energetske objekata i objekata elektronske komunikacije i povezane opreme i slične opreme definisani su podzakonskim aktima u kojem slučaju Uprava za saobraćaj u skladu sa svojim ovlaštenjima koji proizlaze iz člana 17 Zakona o putevima, izdaje **saobraćajno – tehničke uslove za izradu projektne dokumentacije, saobraćajnu saglasnost na izradu projektne dokumentacije kao i saglasnost (odobrenje)** za postavljanje komunalnih, vodovodnih, energetske objekata i objekata elektronske komunikacije i povezane opreme i slične opreme.

U konkretnom slučaju neophodno je uraditi Projektne dokumentaciju za predmetnu instalaciju.

Projektne dokumentacijom potrebno je izvršiti snimanje dionice magistralnog puta (putne objekte i oprema puta), definisati njegovu zaštitu tokom izvođenja radova na izgradnji kablovskog voda. Trasu elektro kabla planirati izvan kolovoznih traka magistralnog puta u putnom zemljištu i isti pozicionirati da ne ugrožava postojeće instalacije. Neophodno je pribaviti katastar podzemnih instalacija. U slučaju potrebe za presjecanjem državnog puta prevashodno treba izvesti metodom podbušavanja. U izuzetnim slučajevima ako na terenu ne postoje uslovi za podbušavanje, presjecanje se radi prekopavanjem puta. Način presjecanja puta treba obraditi projektne dokumentacijom, kao i sanaciju i vraćanje u prvobitno stanje.

Projektne dokumentacijom, treba definisati sanaciju i vraćanje u prvobitno stanje svih eventualnih oštećenja na putnim objektima, saobraćajnoj signalizaciji i opremi puta, prilazima/priključcima lokalnih saobraćajnica. Neophodno je definisati tačnu dužinu iskopa



VLADA CRNE GORE
UPRAVA ZA NEKRETNINE
Područna jedinica Ulcinj

Broj predmeta: 108-917-6-259/2025
Datum: 12.09.2025.

Prisarnica Ministarstvo prostornog planiranja,
urbanizma i državne imovine

Primljeno: 25.09.2025	
On: 06-333	Redni broj: 25-8048/4
Vrijednost:	

CRNA GORA
Ministarstvo za prostorno planiranje,
urbanizma i državne imovine
IV Proleterske brigade br.19
Podgorica

Predmet – Dostava LN i kopije plana.

Poštovani,

Na osnovu Vašeg zahtijeva 108-917-6-259/2025 dana 03.09.2025.godine, veza Vaš broj 06-333/25-8048/3, kojim ste tražili da Vam se izaju List Nepokretnosti i kopija plana u KO Donji Štoj. U prilogu Vam šaljem tražene podatke.

S poštovanjem,

OBRADILA
Husić Edita, inž.geodezije

OVLAŠĆENO LICE
Gresa Mučaj, dipl.pravnica

CRNA GORA
UPRAVA ZA NEKRETNINE
PODRUČNA JEDINICA: ULCINJ
Broj: 108-917-6-259/2025
Datum: 11.09.2025.




Katastarska opština: DONJI ŠTOJ
Broj lista nepokretnosti:
Broj plana: 2
Parcela: 111/1

KOPIJA PLANA

Razmjera 1: 2500



4
642
000
6
604
000

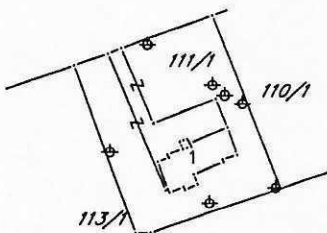

4
641
750
6
604
000

IZVOD IZ DIGITALNOG PLANA
Obradio: *[Signature]*



Ovjerava
Službeno lice: *[Signature]*




KOPIJA PLANA

Razmjera 1: 2500



4
641
500
000
909
9

4
641
500
000
909
9

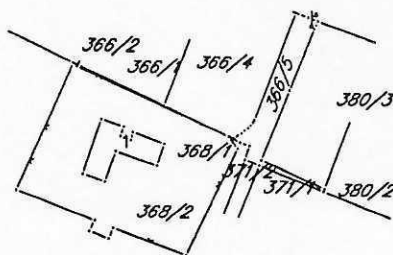

4
641
250
000
909
9

4
641
250
000
909
9





18400000327



108-919-8076/2025

UPRAVA ZA NEKRETNINE

CRNA GORA

PODRUČNA JEDINICA
ULCINJ

Broj: 108-919-8076/2025

Datum: 11.09.2025.

KO: DONJI ŠTOJ

Na osnovu člana 173 Zakona o državnom premjeru i katastru nepokretnosti ("Sl. list RCG" br. 29/07, "Sl. list CG" br. 73/10, 032/11, 040/11, 043/15, 037/17 i 17/18), postupajući po zahtjevu 108-917-6-259/2025, , za potrebe izdaje se

LIST NEPOKRETNOSTI 2018 - IZVOD

Podaci o parcelama

Broj	Podbroj	Broj zgrade	Plan Skica	Datum upisa	Potes ili ulica i kućni broj	Način korišćenja Osnov sticanja	Bon. klasa	Površina m ²	Prihod
111	1		2 1,57		VELIKA PLAŽA	Pašnjak 3. klase PRAVNI PROPIS		2700	24.57
111	1	1	2 1,57		VELIKA PLAŽA	Zgrade u energetici PRAVNI PROPIS		250	0.00
368	2		3 21	27/08/2018	BRIJEG MORA	Zemljište uz privrednu zgradu PRAVNI PROPIS		2277	0.00
368	2	1	3 21		BRIJEG MORA	Zgrade u energetici PRAVNI PROPIS		231	0.00
3538	1		27 2	27/08/2025	DONJI ŠTOJ	Javni putevi ODLUKA DRŽAVNOG ORGANA		238690	0.00
								244148	24.57

Podaci o vlasniku ili nosiocu

Matični broj - ID broj	Naziv nosioca prava - adresa i mjesto	Osnov prava	Obim prava
0000000000002	-- „CRNA GORA,, PODGORICA PODGORICA Podgorica	Svojina	1/1
0000002010665 0	-- VLADA CRNE GORE PODGORICA Podgorica 0	Raspolaganje	1/1

Podaci o teretima i ograničenjima

Broj	Podbroj	Broj zgrade	PD	Redni broj	Način korišćenja	Datum upisa Vrijeme upisa	Opis prava
111	1			1	Pašnjak 3. klase	0:0	Morsko dobro
111	1			2	Pašnjak 3. klase	17/04/2018 10:47	Pravo službenosti RJESENJE 954-594/2018 OD 10.04.2018.G. - PRAVO SLUŽBENOSTI U KORIST „CEDIS,, DOO PODGORICA NA DIJELU U POV. OD 15 M2 (U DUZINI OD 36,45 M) RADI POSTAVLJANJA PODZEMNOG 10 KV KABLOVSKOG VODA OD TS 35/10 KV „VELIKA PLAŽA,, DO TS 10/0,4 KV „B7,, - NOTARSKI ZAPIS O POTVRDI UGOVORA O USTANOVLJENJU PRAVA SLUŽBENOSTI BR.07-14107/2017 OD 13.03.2018.G. 01-10-12030 OD 14.03.2018.G. UZZ.BR.188/218 OD 19.03.2018.G. SACINJEN OD STRANE NOTARA GZIMA KALABREZIJA IZ ULCINJA.
368	2			1	Zemljište uz privrednu zgradu	27/08/2018 10:50	Morsko dobro

Podaci o teretima i ograničenjima							
Broj	Podbroj	Broj zgrade	PD	Redni broj	Način korišćenja	Datum upisa Vrijeme upisa	Opis prava
3538	1			1	Javni putevi	23/10/2023 10:42	Nema dozvolu Resenje 953-2122/17 od 24.1.2018 god-Objekat izgradjen na tudjem zemljištu Porodica stambena zgrada u površini od 256m spratnosti P.god izgradnje 2006 god investitor Jovic M.Milije iz Ulcinja JMB 2906953223046 izgradjena na djelu parcele 1953 u površini od 192 m svojina Jovic Milije iz Ulcinja i na djelu parcele 3538/1 u površini od 64m -svojina C.Gore raspolaganje Vlada C.Gore
3538	1			2	Javni putevi	23/10/2023 10:42	Zabiljezba objekta izgradjenog na više parcela RJESENJE 954-1396/18 OD 30.07.2018.G. - OBJEKAT IZGRADJEN NA VIŠE PARCELA : ZGRADA BR.1. POR.ST.ZGRADA U POV. OD 57 M2, SPRA P IZGRADEN NA DJELU KAT.PARC.BR.3538/1 U POV. OD 24 M2, UPISANO U L.N.BR.2018 KO D.ŠTOJ SVOJINA CRNE GORE RASPOLAGANJE VLADA CRNE GORA. INVESTITOR : MUSIC VAHIDIN OZ PODGORICE.
3538	1			3	Javni putevi	23/10/2023 10:42	Gradjenje na tudjem zemljištu RJESENJE 954-1396/18 OD 30.07.2018.G. - OBJEKAT IZGRADJEN NA TUDJEM ZEMLJIŠTU : ZGRADA BR. 1. POR.ST.ZGRADA U POV. OD 57 M2,SPRA P IZGRADEN NA DJELU KAT.PARC.BR.3538/1 U POV. OD 24 M2, UPISANO U L.N.BR.2018 KO D.ŠTOJ SVOJINA CRNE GORE RASPOLAGANJE VLADA CRNE GORA. INVESTITOR ; MUSIC VAHIDIN IZ PODGORICE.
3538	1			4	Javni putevi	23/10/2023 10:42	Pravo službenosti RJESENJE 919-719/2021-SL OD 31.12.2021.G. - DIO KAT.PARC.BR.3538/1 U POVRŠINI OD 41905 M2 - U KORIST KORISNIKA POSLUŽNOG DOBRA OPŠTINE ULCINJ, RADI REALIZACIJE PROJEKTA "VODOSNADBIJEVANJE I ODVIĐENJE OTPADNIH VODA NA JADRANSKOJ OBALI V.", SVE U SKLADU SA GEODETSKIM ELABORATIMA NEPOTPUNE EKSPROPRIACIJE IZGRADJENIM OD STRANE OVLA ŠĆENE GEODESKE AGENCIJE „GEOFIN., DOO IZ PODGORICE BR. 70/19 OD 01.10.2019.G. I BR. 3/20 OD 17.02.2020.G. I ISTA JE SASTAVNI DIO NOTARSKOG ZAPISA UGOVORA O USTANOVLJENJU PRAVA SLUŽBENOSTI UZZ. BR. 1513/2021 OD 23.12.2021.G. SACNJENIM OD STRANE NOTARA GZIMA KALABREZIJA IZ ULCINJA.
3538	1			5	Javni putevi	23/10/2023 10:42	Gradjenje na tudjem zemljištu RJESENJE 9919-412/2022-SL OD 17.11.2022.G. -- OBJEKAT IZGRADJEN NA VIŠE PARCELA - ZGRADA BR.1 PORODICNA STAMBENA ZGRADA U POV. OD 147 M2, SPRATNOST P1. GODINA IZGRADNJE 2007 - INVESTITOR GECAJ M. ROBERT IZ ULCINJA, JMB 1719970940018, IZGRADIENA NA DJELU PARCELE 1970/3 U POV. OD 69 M2 - SVOJINA GECAJ M. ROBERTA JMB 1719970940018, IZ ULCINJA I NA DJELU PARCELE 3538/1 U POV. OD 78 M2, SVOJINACRNEGORE - RASPOLAGANJE VLADA CRNE GORE.

Naplata takse je oslobođena na osnovu člana 17 Zakona o administrativnim taksama ("Sl.list CG, br. 18/19). Naplata naknade oslobođena je na osnovu člana 174 Zakona o državnom premjeru i katastru nepokretnosti ("Sl. list RCG" br. 29/07, "Sl. list CG" br. 73/10, 032/11, 040/11, 043/15, 037/17 i 17/18).



Ovlašćeno lice:

Gresa Mucaj, dipl.pravnica

SPISAK PODNIJETIH ZAHTIJEVA NA NEPOKRETNOSTIMA

Br. parcele podbroj	Zgrada PD	Predmet	Datum i vrijeme	Podnosilac	Sadržina
111/1		108-3-919-303/1-2025	19.08.2025 13:55	NOTAR BILJANA DUJOVIC	ZA UPIS RJESENJE O NASLEDJIVANU U KO DONJI STOJ LN BR 2018
111/1	I	108-3-919-303/1-2025	19.08.2025 13:55	NOTAR BILJANA DUJOVIC	ZA UPIS RJESENJE O NASLEDJIVANU U KO DONJI STOJ LN BR 2018
368/2		108-3-919-303/1-2025	19.08.2025 13:55	NOTAR BILJANA DUJOVIC	ZA UPIS RJESENJE O NASLEDJIVANU U KO DONJI STOJ LN BR 2018
368/2	I	108-3-919-303/1-2025	19.08.2025 13:55	NOTAR BILJANA DUJOVIC	ZA UPIS RJESENJE O NASLEDJIVANU U KO DONJI STOJ LN BR 2018
3538/1		108-2-919-1596/1-2025	13.06.2025 10:46	GEOMONT CONSULTING	ZA UPIS PARCELACIJE I OVJERE U KO D.ŠTOJ LN 259, I 2018
3538/1		108-2-919-1440/1-2025	30.05.2025 12:10	ADV.KANC.LORO MARKIĆ ZA RUDOVIĆ	ZA UPIS PRESUDE U KO D.ŠTOJ L.N 2018 PARC.3538/1
3538/1		108-2-919-2109/1-2025	31.07.2025 12:15	MONTE PLAN GROUP DOO	ZA OVJERU I I DIOBU U KO UL.POLJE 271 I KO D.ŠTOJ 2018 PARC.409/1 I 3538/1
3538/1		108-3-919-303/1-2025	19.08.2025 13:55	NOTAR BILJANA DUJOVIC	ZA UPIS RJESENJE O NASLEDJIVANU U KO DONJI STOJ LN BR 2018
3538/1		108-2-919-1373/1-2025	26.05.2025 09:41	ADV.SLOBODAN SMOLOVIĆ ZA MARAŠA	ZA UPIS PRESUDE U KO D.ŠTOJ L.N 2018 PARC.3538/1



UPRAVA ZA NEKRETNINE

CRNA GORA

PODRUČNA JEDINICA ULCINJ

Broj: 108-919-8077/2025

Datum: 11.09.2025.

KO: DONJI ŠTOJ

Na osnovu člana 173 Zakona o državnom premjeru i katastru nepokretnosti ("Sl. list RCG" br. 29/07, "Sl. list CG" br. 73/10, 032/11, 040/11, 043/15, 037/17 i 17/18), postupajući po zahtjevu 108-917-6-259/2025, , za potrebe izdaje se

LIST NEPOKRETNOSTI 1088 - IZVOD

Podaci o parcelama									
Broj	Podbroj	Broj zgrade	Plan Skica	Datum upisa	Potes ili ulica i kućni broj	Način korišćenja Osnov sticanja	Bon. klasa	Površina m ²	Prihod
366	5		3 21/68	16/12/2024	BRIJEG MORA	Nekategorisani putevi NASLJEDE		406	0.00
								406	0.00

Podaci o vlasniku ili nosiocu			
Matični broj - ID broj	Naziv nosioca prava - adresa i mjesto	Osnov prava	Obim prava
2605963223028	RUDOVIĆ DJEKA MARAŠ DONJI ŠTOJ-ULCINI DONJI ŠTOJ Donji Štoj	Susvojina	1/2
0303961223019	RUDOVIĆ DJEKA NIKOLA DONJI ŠTOJ-ULCINI DONJI ŠTOJ Donji Štoj	Susvojina	1/2

Podaci o teretima i ograničenjima							
Broj	Podbroj	Broj zgrade	PD	Redni broj	Način korišćenja	Datum upisa Vrijeme upisa	Opis prava
366	5			1	Nekategorisani putevi	19/06/2019 8:56	Morsko dobro MORSKO DOBRO
366	5			2	Nekategorisani putevi	25/12/2019 10:10	Pravo službenosti Resenje 954-2371/19 od 23.12.2019 god - Ugovor o zasnivanju stvarne službenosti UZZ.BR.643/9 od 29.11.2019 god. sacinjen pred Notarom Ilirijana Ismailaga iz Ulcinja - Pravo službenosti u korist „CEDIS„DOO.PODGORICA . radi postavljanja podzemnih kablovskih vodova i izvodjenja svih neophdnih radova,tokom i nakon postavljanja kablovskih vodova -
366	5			3	Nekategorisani putevi	25/12/2019 10:15	Pravo službenosti Resenje 954-2371/19 od 23.12.2019 god - Ugovor o zasnivanju stvarne službenosti UZZ.BR.643/9 od 29.11.2019 god. sacinjen pred Notarom Ilirijana Ismailaga iz Ulcinja - Pravo službenosti u korist „CEDIS„DOO.PODGORICA . - Pravo prolaza lica i vozila u cilju nesmetanog pristupa o susjedne parcele na kojoj se nalazi TS35/10KV „Velika Plaza 2-

Naplata takse je oslobođena na osnovu člana 17 Zakona o administrativnim taksama ("Sl.list CG, br. 18/19). Naplata naknade oslobođena je na osnovu člana 174 Zakona o državnom premjeru i katastru nepokretnosti ("Sl. list RCG" br. 29/07, "Sl. list CG" br. 73/10, 032/11, 040/11, 043/15, 037/17 i 17/18).



Ovlašćeno lice:

Gresa Mućaj, dipl.pravnica

Broj: 30-10-17778
Od: 11062025.

USLOVI ZA IZRADU TEHNIČKE DOKUMENTACIJE
(PROJEKTNII ZADATAK)
ZA IZRADU GLAVNOG PROJEKTA
DVOSTRUKOG 35KV KABLOVSKOG VODA OD TS 35/10KV „VELIKA PLAŽA 1“ DO TS 35/10KV „VELIKA PLAŽA
2“ I OPTIČKI VODOVI
KO DONJI ŠTOJ OPŠTINA ULCINJ
– ULCINJ (REGION 4)

1. OPŠTI PODACI

- 1.1. Investitor: „CEDIS“ DOO Podgorica
- 1.2. Naziv objekta: Dvostruki 35kV kablovski vod od TS 35/10kV „Velika Plaža 1“ do TS 35/10kV „Velika Plaža 2“ sa optičkim kablom, KO Donji Štoj, Opština Ulcinj(region 4)
- 1.3. Mjesto gradnje: KO Donji Štoj Opština Ulcinj
- 1.4. Lokacija objekta: 35kV kablovski vodovi sa optičkim kablom:
na kat.parc. br. 111/1, 3538/1, 366/5, 368/2 KO Donji Štoj;
Opština Ulcinj;
I na svim katastarskim parcelama koje nastanu parcelacijom
navedenih parcela.
- 1.5. Predmet projekta: Glavnim projektom obuhvatiti:
 - dvostruki 35kV 35kV kablovski vod od TS 110/35kV „Kodra“ do TS 35/10kV „Velika Plaža 1“ sa optičkim kablom,
 - Optički vodovi.
- 1.6. Uvodni dio: Predmet druge dokumentacije je dvostruki 35kV kablovski vod iz TS 110/35kV Kodra do TS 35/10kV Velika Plaža 1, ovom dokumentacijom predvidjeti da se jedan od ovih vodova presječe u tački A, dato na situacionom planu. Na oba kraja postaviti spojnice i ubaciti nove dionice od tačke A do TS 35/10kV Velike plaže 2, trasom koja je data na situacionom planu u prilogu PZ. Ovim smo omogućili da se poveže TS 110/35kV Kodra i TS 35/10kV Velika Plaža 2 i vezu TS 35/10kV Velika Plaža 1 - TS 35/10kV Velika Plaža 2.
U istom rovu sa 35kV vodovima predvidjeti i polaganje optičkog kabla (optika je opisana u okviru poglavlja 3).

- Društvo sa ograničenom odgovornošću "Crnogorski elektrodistributivni sistem" Podgorica*



- urbanističko-tehničkim uslovima. Kategorija zemljišta je do VI kategorije.
- Predvidjeti obezbeđenje iskopa u potrebnom obimu, a u zavisnosti od mjesta i dubine iskopa, kao i udaljenosti postojećih nadzemnih i podzemnih objekata od iskopa.
- 2.10. Ispuna rova: Ispunu kablovskog rova predvidjeti u skladu sa odgovarajućim uslovima, sa aspekta hlađenja.
- 2.11. Podaci o kablovskim završecima: Predvidjeti toploskupljajuće kablovske završetke za unutrašnju montažu (početna i krajna tačka)
- 2.12. Podaci o kablovskim spojnicama: Predvidjeti toploskupljajuće kablovske spojnice
- 2.13. Zaštita:
od kratkog spoja, preopterećenja, Multifunkcionalni zaštitni uređaj u 35kV vodnoj čeliji
od zemljospoja Multifunkcionalni zaštitni uređaj u 35kV vodnoj čeliji
od prenapona U skladu sa propisima, standardima i preporukama predvidjeti zaštitu od prenapona ugradnjom odgovarajućih odvodnika prenapona.
- 2.14. Uzemljenje: Duž trase kablovskog voda predvidjeti pocinčanu traku Fe-Zn 25x4mm, i njeno povezivanje na oba kraja (na uzemljivače TS).
- 2.15. Geodetsko snimanje trase: Predvidjeti geodetsko snimanje trase položenog kabla sa dostavljenjem Investitoru snimka u elektronskoj i papirnoj formi
3. OPTIČKI VODOVI
- 3.1. Predmet dijela projektnog zadatka: Optički kabal i kanalizacija za optički kabal
- 3.2. Tehnički podaci: Projektom dokumentacijom predvidjeti polaganje/provlačenje optičkog kabla od TS 35/10kV "Velika Plaža 1" do TS 35/10kV "Velika Plaža 2" (u daljem tekstu backbone kabal) , u istom rovu sa planiranim 2x35kV kablovskim vodovima, dato na situacionom planu.
U TS 35/10 Velika Plaža 2 postaviti završnu optičku kutiju(ZOK) pored postojeće kutije(Za TS Velika Plaža 1 je odrađeno u okviru druge dokumentacije). Na obje strane konektorski završeci SC/APC.
- 3.3. Tip kabla : Backbone kabal treba da zadovoljava sledeće karakteristike:
- Vlakna SMF E9/125µm izgrađena u skladu sa ITU-T G.652.D/G.657.A1 standardom;
 - Max podužna slabljenja vlakana na 1310nm je 0,34dB, a na 1550nm 0,21dB,
 - Disperzija 1285 to 1330 nm $\leq 3.5 \text{ ps / (nm * km)}$

- Disperzija @ 1550 nm ≤ 18 ps / (nm * km)
- LTC – loose tube cable,
- Kabal treba biti bez metalnih komponenti (non-metallic fiber optic cable)
- Da posjeduje fizičku nemetalnu zaštitu ili kombinaciju hemiske i mehaničke zaštite od glodara sa HDPE ili PVC omotačem,
- Konac za skidanje omotača: jedan ili više konaca ispod omotača,
- Kabal treba da bude predviđen za postavljanje tehnikom uduvavanja ili provlačenja u Pe cijev,
- Da zadovoljava standarde RoHS,
- Temperaturni opseg montaže -5°C 40°C ,
- Temperaturni opseg kabla u funkciji -30°C 70°C ,
- Temperaturni opseg transporta i skladištenja -40°C 70°C ,
- kapacitet 48 optička vlakna raspoređenih u 4(tube)x12(vlakana) sa tačno definisanim color codom. Color code za sve kabove mora biti isti. Kablovi moraju biti renomiranog proizvođača sa evropskog tržišta(EU).

3.4. Početna tačka: TS 35/10kV "Velika Plaža 2" za backbone kabal

3.5. Krajnja tačka: TS 35/10kV "Velika Plaža 1" za backbone kabal

3.6. Način polaganja optičkog voda:

Na uklopnoj tački 'A' preuzimanja 35kV kabla iz pravca TS Kodre 110/35kV za TS veliku Plažu 1 pozicionirati okno na planiranoj kanalizaciji navedenog pravca. Okno predstavlja polaznu tačku kanlizacije od TS Velika Plaža 1 prema TS Velika Plaža 2. Od tačke 'A' do TS Velika Plaža 1 za provlačenje optičkog kabla koristiti kanalizaciju koja je predviđena projektom izgradnje kanalizacije TS Kodra 110/35kV - TS Velika Plaža 1. Za trasu backbone kabla od Tačke 'A' prema TS V- Plaža 2 u istom rovu sa VN naponskim kablovima postaviti PVC cijev presjeka $\varnothing 110\text{mm}$ u kojoj se uvlače tri PE cijevi(polietilenske cijevi- tkz. okitenska cijev) presjeka $\varnothing 40\text{mm}$. U jednu od Pe cijevi provući/uduvati optički kabal po stvaranju kontinuiteta kanalizacije početna-krajnja tačka backbone kabla.

U objektu TS "Velika Plaža 2" potrebno je predvidjeti ulaz u objekat sa PVC cijev ($\varnothing 110\text{mm}$) i u njoj 3 PE cijevi $\varnothing 40\text{mm}$. Ispred objekata TS "Velika Plaža 2" planirati okno kao mjesto gdje se vrši denivelacija dolazne kanalizacije i ulaza u objekat.

Tehnički uslovi prilikom planiranja kanalizacije i provlačenja kabla:

- okna unutrašnjih dimenzija $120 \times 100 \times 90$ cm pozicionirati na max rastojanju do 450m ukoliko je trasa ravna, tj pravolinijska. Ukoliko ima oštrijih promjena pravaca trase na svim takvim promjenama treba pozicionirati okno,

Okna trebaju biti postavljena van rova gdje se postavljaju

naponski vodovi,

- ako okna moraju ostati u asfaltnoj površini, obavezna ugradnja poklopaca koji mogu podnijeti opterećenje od kamiona. Minimalna klasa D400. Okna su sa karakteristikama granje okana u asfaltu,

-za okna u trotoaru i zelenoj površini ugradnja poklopaca iz klase C250 i okna sa karakteristikama gradnje okana u trotoaru,

- svi poklopci moraju imati zaštitu od krađe,

- lokaciju okana u zemljanom pojasu obilježiti betonskim stubićem (20x20x100cm) koji će biti vidljiv iznad zemlje cca 40 cm. Stubić se postavlja iza ili ispred okna gledano sa saobraćajnice. Poklopac sa gornjom pločom okna može biti prekriven slojem zemlje debljine 5 cm (dodatno obezbjeđenje od otuđenja poklopaca),

-u bočnim zidovima TK okana ugradnja po 2 x PVC cijev Ø 110 mm za potrebe naknadnog uvođenja optičkih kablova. Slobodne krajeve cijevi (uvodnica) čepovati namjenskim čepovima,

-kanalizacija je kapaciteta 1xPVC cijevi Ø110mm,

-u PVC cijev uvlačenje 3 x Pe cijevi Ø 40 mm,

-u asfaltnoj površini rov je dubine da gornja ivica cijevi bude na minimalnoj koti 80 cm u odnosu na gazni sloj asfaltne površine,

-za rov u trotoaru i zelenoj površini minimalna kota polaganja gornje ivice PVC cijevi je 50 cm u odnosu na gazni sloj,

-zaštita PVC cijevi pijeskom granulacije 0-4 mm. Zaštini sloj sitnog pijeska ispod i iznad cijevi je 10 cm minimalno,

-postavljanje identifikacione trake "Pažnja PTT kabl" na 30cm ispod završnog gaznog sloja,

-trasu optičke kanalizacije planirati na parcelama koje zahvataju planirani 35 kV kablovski vodovi koji su predmet ovog projektnog zadatka,

-prilikom provlačenja/uduvavanja kabla neophodno je voditi računa o dozvoljenim radiusima savijanja za izabrani tip optičkih kablova. Obavezno izvršiti obilježavanje kabla identifikacionim karticama koje su zaštićene od vlage. Na karticama trebaju biti podaci: ime vlasnika kabl(CEDIS), godina polaganja kabla, oznaka kabla(tip i kapacitet), početna i krajnja tačka polaganja kabla.

-glavni projekat treba sadržati: razvojnu šemu kanalizacije, opšti šematski plan polaganja kabla, detaljni plan polaganja kabla, plan vezivanja vlakana optičkog kabla,

- | | | |
|------|------------------------------|---|
| 3.7. | Trasa optičkog kabla: | Paralelno polaganje 35kV i kanalizacije za optički kabl. Trase prikazane na situaciji u prilogima projektnog zadatka. |
| 3.8. | Dužina trase optičkog kabla: | Oko 2500m za backbone kabl. |
| 3.9. | Geodetsko snimanje trase: | Geodetsko snimanje trase vršiti na otvorenom rovu pri izgradnji kanalizacije sa dostavljanjem Investitoru snimka u elektronskoj i papirnoj formi. |



Crnogorski elektrodistributivni sistem

3.10. Projekat izvedenog stanja:

Predvidjeti izradu Projekta Izvedenog stanja (stavka u predmjeru i predračunu Glavnog projekta). Za backbone kabal projekat izvedenog stanja mora sadržati: na geodetski snimljenoj trasi ucrtana: okna, dužinu rezervi u oknima, ucrtanu poziciju nastavka. Zatim: razvojnu šemu kanalizacije, opšti šematski plan polaganja kabla, detaljni plan polaganja kabla, plan vezivanja vlakana kabla, protokol mjerenja (posebna knjiga) koji sadrži OTDR mjerenja: ukupno I podužno slabljenje kablova prije polaganja, sva slabljenja pri izradi spojeva, srednje slabljenje spojeva, ukupno I podužno slabljenje svakog vlakna sa obje strane kocentracije. U protokolu mjerenja prikazati I rezultate direktne metode mjerenja za svako vlakno.

4. PRILOZI

- Situacioni planovi sa ucrtanom trasom kablovskih vodova 35kV, 10kV, optičkog kabla I kanalizacija za optički kabal
- Excel- koordinate detaljnih tačaka

Obradio/la

Biljana Samardžić, dipl.inž.el.

Biljana Samardžić

Sektor za investicije

Sanja Tomić, dipl.inž.el.

Sanja Tomić

JP




Izgradnja (dvostrukog) 35 kV kablovskog voda od TS 35/10 "Velika
Plaža 1" do TS 35/10kV "Velika Plaža 2", KO Donji Štoj, Ulcinj

KOORDINATE TAČAKA NEPOTPUNE EKSPR.		
Broj Tačke	Y [m]	X [m]
1	6603965.47	4641903.95
2	6603967.96	4641903.93
3	6604010.95	4641917.77
4	6604026.81	4641923.66
5	6604049.38	4641931.46
6	6604069.19	4641937.79
7	6604100.65	4641947.81
8	6604112.25	4641950.43
9	6604138.39	4641953.63
10	6604157.32	4641953.04
11	6604171.44	4641951.20
12	6604213.26	4641944.16
13	6604243.70	4641938.50
14	6604256.58	4641935.72
15	6604285.13	4641931.22
16	6604299.65	4641928.55
17	6604312.72	4641925.45
18	6604328.92	4641922.86
19	6604338.92	4641920.81
20	6604360.90	4641916.68
21	6604375.46	4641914.01
22	6604398.46	4641909.63
23	6604421.10	4641905.49
24	6604447.94	4641900.21
25	6604467.91	4641897.18
26	6604510.04	4641888.62
27	6604532.71	4641884.49
28	6604568.30	4641877.80
29	6604582.51	4641874.89
30	6604604.20	4641870.71
31	6604638.68	4641863.73
32	6604662.70	4641858.91
33	6604678.51	4641855.82
34	6604711.50	4641848.69
35	6604720.96	4641846.77
36	6604739.49	4641842.77
37	6604762.94	4641837.86
38	6604794.42	4641830.73
39	6604844.73	4641819.49

Izgradnja (dvostrukog) 35 kV kablovskog voda od TS 35/10 "Velika
Plaža 1" do TS 35/10kV "Velika Plaža 2", KO Donji Štoj, Ulcinj

KOORDINATE TAČAKA NEPOTPUNE EKSPR.		
Broj Tačke	Y [m]	X [m]
40	6604884.49	4641810.25
41	6604924.13	4641800.92
42	6604966.05	4641790.92
43	6605007.71	4641780.43
44	6605024.78	4641776.26
45	6605051.39	4641769.58
46	6605076.51	4641763.06
47	6605116.53	4641752.41
48	6605168.76	4641738.49
49	6605190.38	4641732.52
50	6605223.87	4641723.38
51	6605257.66	4641714.29
52	6605291.67	4641705.12
53	6605325.44	4641695.81
54	6605358.94	4641686.65
55	6605392.69	4641677.34
56	6605426.36	4641668.18
57	6605460.31	4641658.94
58	6605497.99	4641648.57
59	6605528.92	4641640.08
60	6605559.72	4641631.36
61	6605579.60	4641625.62
62	6605589.44	4641622.71
63	6605611.88	4641615.99
64	6605632.69	4641609.21
65	6605657.03	4641600.78
66	6605688.68	4641589.45
67	6605720.10	4641577.52
68	6605752.67	4641565.69
69	6605785.77	4641553.10
70	6605799.89	4641547.73
71	6605818.20	4641540.83
72	6605851.44	4641528.63
73	6605881.24	4641517.64
74	6605916.68	4641504.52
75	6605949.14	4641492.35
76	6605983.83	4641479.48
77	6606015.94	4641467.61
78	6606048.79	4641455.29

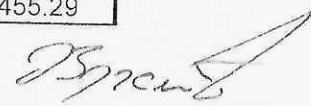

Izgradnja (dvostrukog) 35 kV kablovskog voda od TS 35/10 "Velika
Plaža 1" do TS 35/10kV "Velika Plaža 2", KO Donji Štoj, Ucinj

KOORDINATE TAČAKA NEPOTPUNE EKSPR.		
Broj Tačke	Y [m]	X [m]
79	6606082.03	4641442.78
80	6606114.20	4641430.74
81	6606147.35	4641418.44
82	6606180.65	4641406.08
83	6606213.25	4641394.03
84	6606232.02	4641387.20
85	6606233.38	4641386.69
86	6606235.91	4641383.11
87	6606236.47	4641380.87
88	6606234.15	4641373.78
89	6606230.57	4641363.43
90	6606228.50	4641357.99
91	6606226.10	4641351.23
92	6606223.52	4641344.64
93	6606221.68	4641339.56
94	6606219.95	4641337.23
95	6606216.95	4641333.40
96	6606213.18	4641331.43
97	6606212.78	4641331.22
98	6606211.56	4641331.52
99	6606211.43	4641331.55
100	6606208.90	4641332.61
101	6606205.85	4641334.08
102	6606192.28	4641340.42
103	6606188.64	4641332.64
104	6606187.86	4641330.63
105	6606187.12	4641330.91
106	6606187.90	4641332.95
107	6606191.89	4641341.49
108	6606206.18	4641334.80
109	6606209.24	4641333.33
110	6606210.64	4641332.75
111	6606210.87	4641332.65
112	6606211.74	4641332.29
113	6606212.72	4641332.09
114	6606216.43	4641334.03
115	6606219.32	4641337.71
116	6606220.97	4641339.95
117	6606222.77	4641344.93

Izgradnja (dvostrukog) 35 kV kablovskog voda od TS 35/10 "Velika
Plaža 1" do TS 35/10kV "Velika Plaža 2", KO Donji Štoj, Ulcinj

KOORDINATE TAČAKA NEPOTPUNE EKSPR.		
Broj Tačke	Y [m]	X [m]
118	6606225.35	4641351.51
119	6606227.75	4641358.27
120	6606229.82	4641363.70
121	6606233.41	4641374.08
122	6606235.54	4641380.46
123	6606236.31	4641380.24
124	6606235.64	4641380.87
125	6606235.17	4641382.77
126	6606232.87	4641386.03
127	6606231.74	4641386.45
128	6606212.97	4641393.28
129	6606180.38	4641405.33
130	6606147.08	4641417.69
131	6606113.92	4641429.99
132	6606081.75	4641442.03
133	6606048.50	4641454.54
134	6606015.66	4641466.86
135	6605983.56	4641478.73
136	6605948.86	4641491.60
137	6605916.40	4641503.77
138	6605880.96	4641516.89
139	6605851.16	4641527.88
140	6605817.92	4641540.08
141	6605799.60	4641546.98
142	6605785.48	4641552.36
143	6605752.39	4641564.94
144	6605719.82	4641576.77
145	6605688.41	4641588.70
146	6605656.77	4641600.02
147	6605632.43	4641608.45
148	6605611.64	4641615.22
149	6605589.22	4641621.95
150	6605579.37	4641624.85
151	6605559.50	4641630.60
152	6605528.70	4641639.31
153	6605497.77	4641647.80
154	6605460.10	4641658.17
155	6605426.15	4641667.41
156	6605392.48	4641676.57

Izgradnja (dvostrukog) 35 kV kablovog voda od TS 35/10 "Velika
Plaža 1" do TS 35/10kV "Velika Plaža 2", KO Donji Štoj, Ulcinj

KOORDINATE TAČAKA NEPOTPUNE EKSPR.		
Broj Tačke	Y [m]	X [m]
157	6605358.73	4641685.88
158	6605325.23	4641695.03
159	6605291.46	4641704.35
160	6605257.46	4641713.52
161	6605223.66	4641722.61
162	6605190.16	4641731.75
163	6605168.55	4641737.72
164	6605116.32	4641751.63
165	6605076.31	4641762.29
166	6605051.19	4641768.80
167	6605024.59	4641775.48
168	6605007.52	4641779.65
169	6604965.86	4641790.14
170	6604923.95	4641800.15
171	6604884.31	4641809.47
172	6604844.55	4641818.71
173	6604794.24	4641829.95
174	6604762.77	4641837.07
175	6604739.32	4641841.99
176	6604720.80	4641845.98
177	6604711.34	4641847.90
178	6604678.35	4641855.03
179	6604662.55	4641858.13
180	6604638.52	4641862.95
181	6604604.05	4641869.92
182	6604582.35	4641874.11
183	6604568.15	4641877.01
184	6604532.57	4641883.71
185	6604509.88	4641887.84
186	6604467.77	4641896.39
187	6604447.80	4641899.42
188	6604420.95	4641904.70
189	6604398.32	4641908.85
190	6604375.31	4641913.22
191	6604360.76	4641915.90
192	6604338.77	4641920.02
193	6604328.78	4641922.08
194	6604312.56	4641924.67
195	6604299.49	4641927.76

Izgradnja (dvostrukog) 35 kV kablovskog voda od TS 35/10 "Velika
Plaža 1" do TS 35/10kV "Velika Plaža 2", KO Donji Štoj, Ulcinj

KOORDINATE TAČAKA NEPOTPUNE EKSPR.		
Broj Tačke	Y [m]	X [m]
196	6604284.99	4641930.43
197	6604256.43	4641934.93
198	6604243.54	4641937.71
199	6604213.12	4641943.37
200	6604171.33	4641950.41
201	6604157.25	4641952.24
202	6604138.43	4641952.83
203	6604112.39	4641949.64
204	6604100.86	4641947.03
205	6604069.43	4641937.03
206	6604049.63	4641930.70
207	6604027.08	4641922.91
208	6604011.22	4641917.02
209	6603968.14	4641903.14
210	6603966.35	4641901.62

B. B. B.