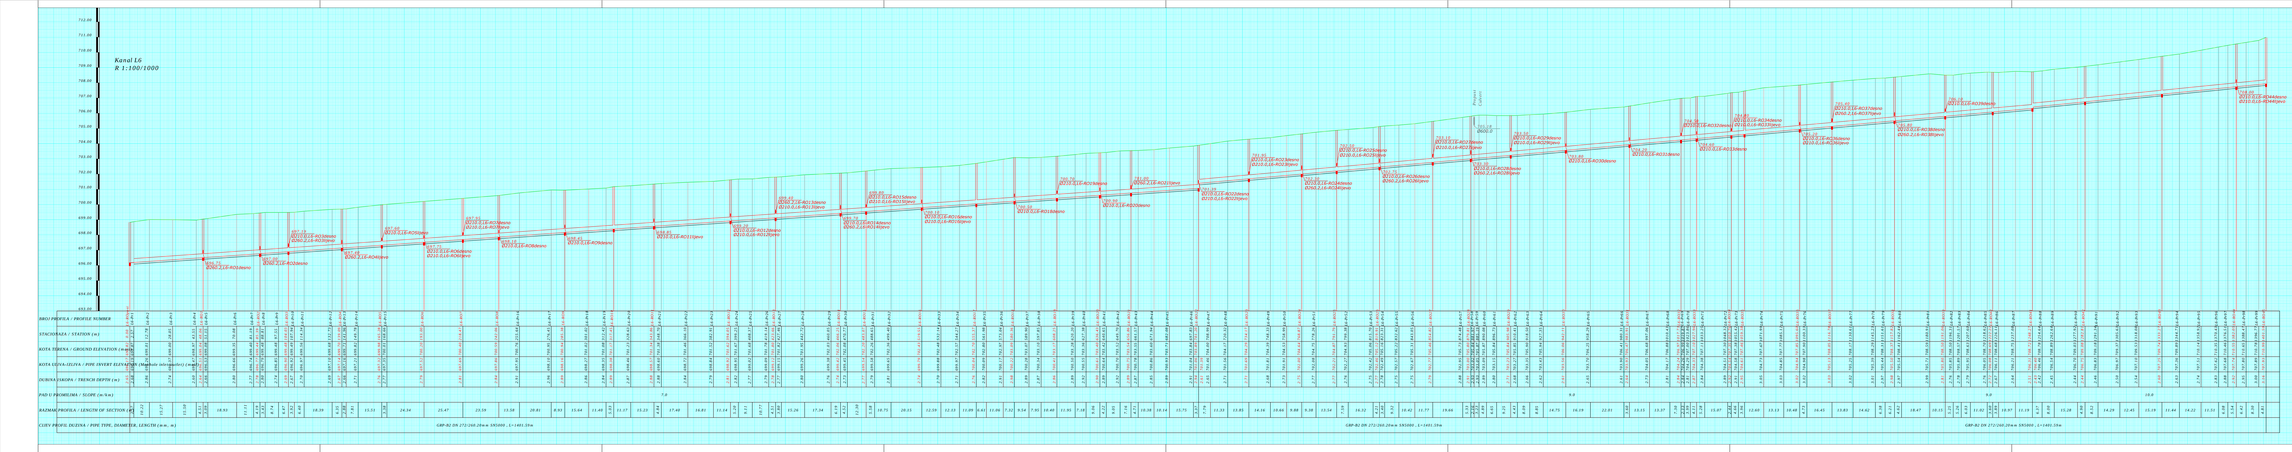


*GLAVNI PROJEKAT / DETAILED DESING*

*Kanalizacione mreže u Opštini Berane*

*Sewerage system in the municipality of Berane*

*Fekalna kanalizacona mreža*

*Sewerage network*

*Podužni profil – Kolektor L6*

*Longitudinal profile – Sewer L6*

*Scale 1:100/1000*

**TENDER DRAWINGS - DWG 5-36**

**Lot2: Construction of the sewerage network in Berane**

**Municipality of Berane, Republic of Montenegro**

**Longitudinal Profile – Sewer L6**

**Scale 1:100/1000**

Directorate of Public Works of Republic of Montenegro

Municipality of Berane

EPCIS