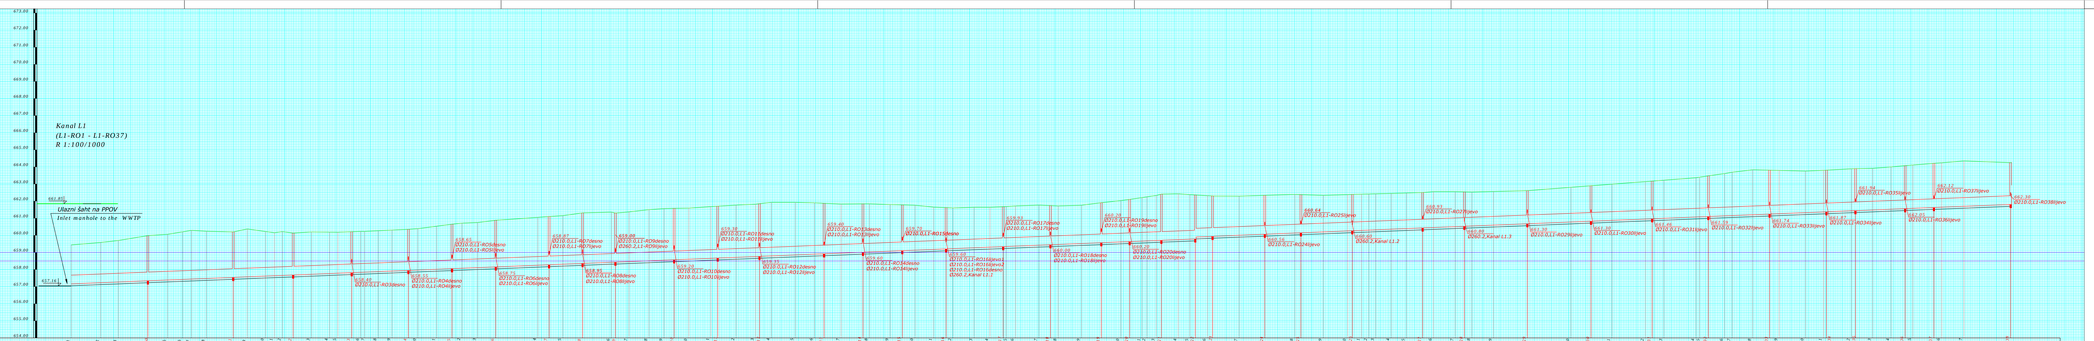

GLAVNI PROJEKAT / DETAILED DESING

Kanalizacione mreže u Opštini Berane

Sewerage system in the municipality of Berane

Fekalna kanalizaciona mreža

Sewerage network

Podužni profil - Kolektor L1 (dionica L1-RO1 - L1-RO37)

Longitudinal profile - Sewer L1 (section L1-RO1 - L1-RO37)

Scale 1:100/1000

TENDER DRAWINGS - DWG S-22

Lot2: Construction of the sewerage network in Berane

Municipality of Berane, Republic of Montenegro

Longitudinal Profile - Sewer L1 (section L1-RO1 - L1-RO37)

Scale 1:100/1000

Municipality of Berane

PPOV