

Prečišćeni tekst Odluke o izradi Izmjena i dopuna Detaljnog urbanističkog plana "Topolica IV", opština Bar obuhvata sljedeće propise:

1. Odluka o izradi Izmjena i dopuna Detaljnog urbanističkog plana "Topolica IV", opština Bar ("Službeni list Crne Gore", br. 016/20 od 16.03.2020),
2. Odluka o izmjeni i dopuni Odluke o izradi Izmjena i dopuna Detaljnog urbanističkog plana "Topolica IV", opština Bar ("Službeni list Crne Gore", br. 091/21 od 27.08.2021), u kojima je naznačen njihov dan stupanja na snagu.

ODLUKA

O IZRADI IZMJENA I DOPUNA DETALJNOG URBANISTIČKOG PLANA "TOPOLICA IV", OPŠTINA BAR

("Službeni list Crne Gore", br. 016/20 od 16.03.2020, 091/21 od 27.08.2021)

Član 1

Pristupa se izradi Izmjena i dopuna Detaljnog urbanističkog plana "Topolica IV", opština Bar (u daljem tekstu: Izmjene i dopune DUP-a).

Izrada Izmjena i dopuna DUP-a predstavlja planski osnov za korišćenje potencijala, održivi razvoj, očuvanje, zaštitu i unaprijedivanje područja iz stava 1 ovog člana.

Član 2

Obuhvat Izmjena i dopuna DUP-a dat je u Programskom zadatku koji je sastavni dio ove odluke.

Površina obuhvata Izmjena i dopuna DUP-a iznosi cca 53,13 ha.

Član 2a

Zabranjuje se građenje na prostoru u zahvatu Izmjena i dopuna DUP-a.

Zabrana građenja iz stava 1 ovog člana primjenjivaće se do donošenja Izmjena i dopuna DUP-a, a najduže u trajanju od 12 mjeseci.

Član 3

Sredstva potrebna za izradu Izmjena i dopuna DUP-a, obezbijediće se iz Budžeta Crne Gore sa pozicije organa državne uprave nadležnog za održivi razvoj i turizam u iznosu od 21.000,00 eura.

Član 4

Rok za izradu Izmjena i dopuna DUP-a je šest mjeseci od dana potpisivanja ugovora sa rukovodiocem izrade planskog dokumenta.

Član 5

Izmjene i dopune DUP-a se izrađuju na osnovu Programskog zadatka.

Član 6

Ova odluka stupa na snagu danom objavljivanja u "Službenom listu Crne Gore".

PROGRAMSKI ZADATAK ZA IZRADU IZMJENA I DOPUNA DETALJNOG URBANISTIČKOG PLANA "TOPOLICA IV", OPŠTINA BAR

I. UVODNE NAPOMENE

Cilj izrade Izmjena i dopuna Detaljnog urbanističkog plana "Topolica IV", opština Bar (u daljem tekstu: Izmjene i dopune DUP-a) je preispitivanje postojećeg urbanističkog rješenja kako u dijelu parcelacije i urbanističkih parametara, tako i u dijelu saobraćajne i ostale infrastrukture.


Pravni osnov za izradu i donošenje Izmjena i dopuna DUP-a sadržan je u članu 218 Zakona o planiranju prostora i izgradnji objekata ("Službeni list CG", br. 64/17, 44/18 i 63/18) kojim je propisano da se do donošenja plana generalne regulacije Crne Gore primjenjuju važeći planski dokumenti donijeti do stupanja na snagu ovog zakona odnosno do roka iz člana 217 ovog zakona.

Državni i lokalni planski dokumenti predviđeni Zakonom o uređenju prostora i izgradnji objekata ("Službeni list CG", br. 51/08, 34/11, 35/13 i 33/14) mogu se, do donošenja plana generalne regulacije Crne Gore, izrađivati odnosno mijenjati po postupku propisanim ovim zakonom.

Programski zadatak za izradu Izmjena i dopuna DUP-a izrađuje se u skladu sa članom 25 Zakona o planiranju prostora i izgradnji objekata, budući da je isti sastavni dio Odluke o izradi planskog dokumenta.

II. OBUHVAT I GRANICE PLANA

Površina obuhvata Izmjena i dopuna DUP-a iznosi cca 53,13 ha i dat je na slici br. 1.

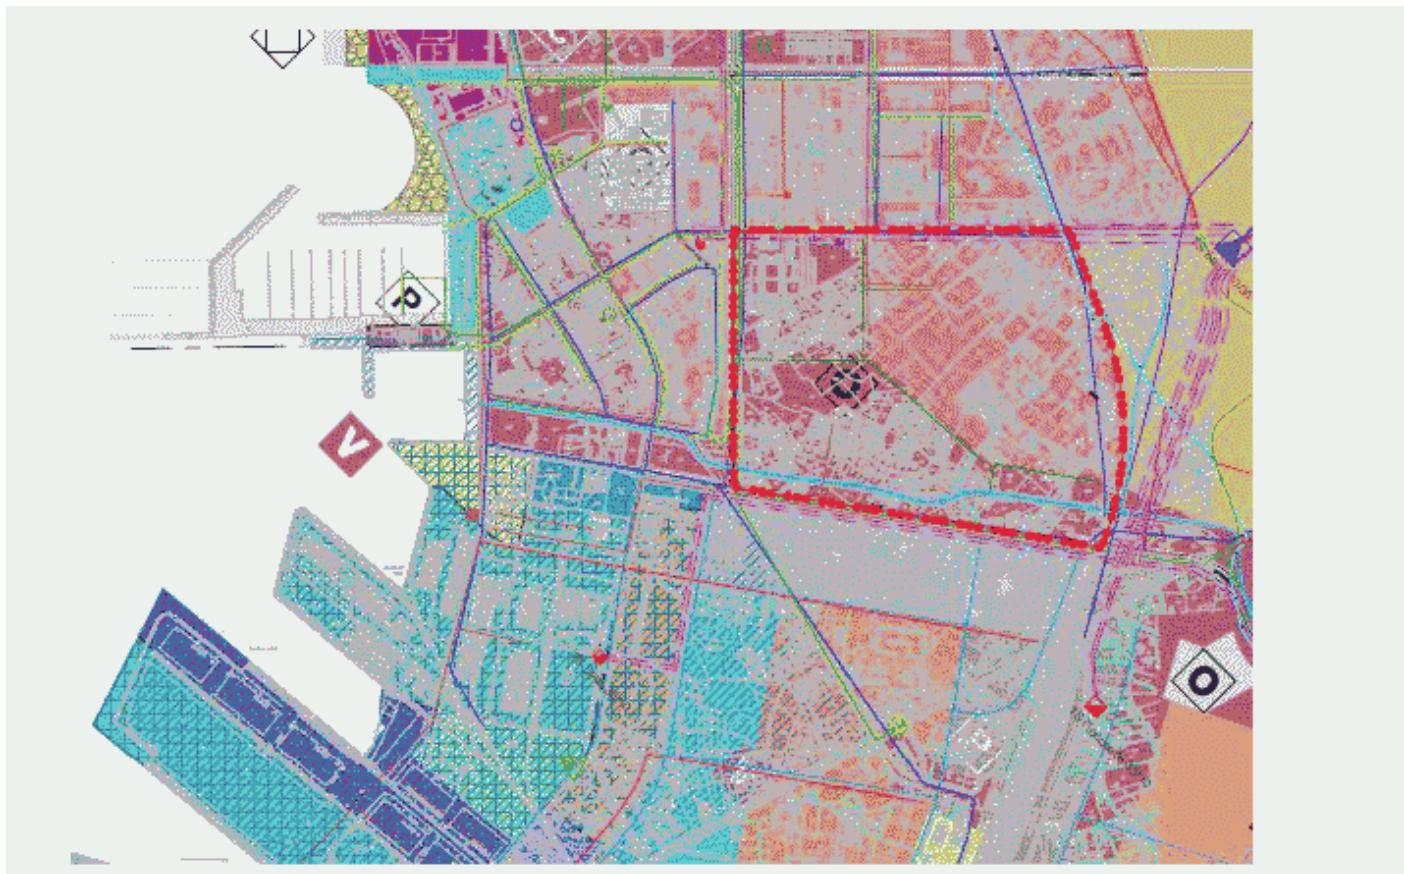

Slika br. 1: Obuhvat Izmjena i dopuna DUP-a

III. USLOVI I SMJERNICE PLANSKOG DOKUMENTA VIŠEG REDA I RAZVOJNIH STRATEGIJA

U postupku izrade Izmjena i dopuna DUP-a treba obezbijediti sljedeći planerski pristup:

- sagledavanje ulaznih podataka iz Prostornog plana posebne namjene za obalno područje Crne Gore ("Službeni list CG", broj 56/18) i Prostorno-urbanističkog plana Opštine Bar ("Službeni list CG - opštinski propisi", broj 52/18) i druge dokumentacije sa državnog i lokalnog nivoa (razvojna dokumentacija, studije, projekti);
- analizu i ocjenu postojeće planske i studijske dokumentacije;
- analizu uticaja kontaktnih zona na ovaj prostor i obrnuto;
- analizu i ocjenu postojećeg stanja (prirodni, stvoreni i planski uslovi);
- ekonomsko demografskom analizom dati ocjenu tržišnih i demografskih trendova i posljedica na izgradnju, infrastrukturu, komunalne objekte, javne funkcije i slično;
- sagledavanje mogućnosti realizacije investicionih ideja vlasnika i korisnika prostora u odnosu na opredjeljenja planova višeg reda i potencijale i ograničenja konkretne lokacije.

IV. PRINCIPI, VIZIJA I CILJEVI PLANIRANJA, KORIŠĆENJA, UREĐENJA I ZAŠTITE PROSTORA

Vizija razvoja prostora u obuhvatu Izmjena i dopuna DUP-a treba da prati viziju razvoja Opštine Bar i čitavog Primorskog regiona, koji, kao važan prostorni, ekonomski i društveni resurs Crne Gore, treba da se usmjereno i

kontrolisano razvija. U daljem razvoju moraju se poštovati evropski standardi i vrijednosti i uspostaviti pravila za kvalitetnu regulaciju i upravljanje prostorom.

Osnovni cilj koji treba da se postigne je obezbjeđivanje uslova za dalji razvoj predmetnog područja, uz poštovanje principa uređenja, zaštite i korišćenja prostora.

V. KONCEPTUALNI OKVIR PLANIRANJA, KORIŠĆENJA, UREĐENJA I ZAŠTITE PLANSKOG PODRUČJA SA STRUKTUROM OSNOVNIH NAMJENA POVRŠINA I KORIŠĆENJA ZEMLJIŠTA

Konceptualnim okvirom uređenja prostora potrebno je obuhvatiti i razraditi sljedeće:

Sadržaji u prostoru i mjere zaštite

Kroz izradu Izmjena i dopuna DUP-a potrebno je preispitati postojeće urbanističko rješenje kako u dijelu parcelacije i urbanističkih parametara, tako i u dijelu saobraćajne i ostale infrastrukture.

U planiranju sadržaja neophodno je poštovati smjernice date PPPNOP, PUP-om Opštine Bar i one definisane Pravilnikom o bližem sadržaju i formi planskog dokumenta, kriterijumima namjene površina, elementima urbanističke regulacije i jedinstvenim grafičkim simbolima ("Službeni list CG", br. 24/10 i 33/14).

Saobraćajna i tehnička infrastruktura

Planiranje potrebne tehničke infrastrukture treba bazirati na prethodno provjerenim mogućnostima postojećih mreža i njihovog korišćenja za sadržaje planirane ovim Izmjenama i dopunama DUP-a, vodeći računa o uslovima zaštite životne sredine.

Planirati propisno dimenzionisane elektro, hidrotehničke i telekomunikacione instalacije, te savremenu funkcionalnu mrežu u objektima i za potrebe ukupnog zahvata, u skladu sa propisima.

Planirati funkcionalnu hidrantsku mrežu i protipožarni sistem, te javnu rasvjetu.

Svu infrastrukturu rješavati u svemu poštujući rješenja iz planova višeg reda i uz usaglašavanje sa uslovima koje propisuju nadležni organi, institucije i preduzeća. Potrebno je da infrastruktura zadovolji posebne standarde i ponudi savremena tehnološka rješenja.

Pejzažna arhitektura

Prilikom planiranja zelenih površina izvršiti podjelu po kategorijama zelenila. Slobodne, zelene površine obogatiti biljnim vrstama karakterističnim za predmetno područje i lokalne klimatske uslove.

Izradom Izmjena i dopuna DUP-a treba predvidjeti:

- maksimalno očuvanje i uklapanje postojećeg vitalnog i funkcionalnog zelenila u nova urbanistička rješenja;
- karakteristične elemente parterne arhitekture i mobilijara u skladu sa tradicionalnim rješenjima;
- uspostavljanje optimalnog odnosa između izgrađenih i slobodnih zelenih površina;
- usklađivanje ukupne količine zelenih površina sa brojem korisnika;
- funkcionalno zoniranje slobodnih površina;
- povezivanje planiranih zelenih površina u jedinstven sistem sa posebnim odnosom prema neposrednom okruženju;
- linijsko zelenilo duž svih javnih komunikacija;
- usklađivanje kompozicionog rješenja sa namjenom (kategorijom) zelenih površina;
- potrebno je koristiti vrste otporne na ekološke uslove sredine i usklađene sa kompozicionim i funkcionalnim zahtjevima.

Smjernice i uslove u vezi navedenog neophodno je pribaviti od institucija nadležnih za poslove zaštite prirode i životne sredine.

Nivelacija, regulacija i parcelacija

Za početak izrade Izmjena i dopuna DUP-a neophodno je obezbjeđivanje kvalitetnih geodetskih i katastarskih podloga. Plan raditi u digitalnom obliku.

Kod rješavanja nivelacije i regulacije obezbijediti potrebne elemente koji garantuju najpovoljnije funkcionisanje unutar prostora. Koristiti povoljnosti koje u ovom smislu pruža konfiguracija terena.

Grafički prilog sa parcelacijom uraditi na ažurnoj geodetskoj podlozi. Isti mora sadržati tjemena planiranih saobraćajnica, kao i sve druge analitičke podatke neophodne za prenošenje plana na teren.

Grafički prikaz urbanističkih parcela mora biti dat na svim grafičkim prilozima plana sa jasno definisanim granicama urbanističke parcele.

Uslovi za izgradnju objekata i uređenje prostora

Izmjene i dopune DUP-a, shodno zakonskim odredbama, moraju da sadrže:

- urbanističko-tehničke uslove za izgradnju objekata i uređenje prostora (vrsta objekta, visina objekta, najveći broj spratova, veličina urbanističke parcele...);
- indeks izgrađenosti i zauzetosti;
- nivaciona i regulaciona rješenja;
- građevinske i regulacione linije;
- trase infrastrukturnih mreža i saobraćajnica i smjernice za izgradnju infrastrukturnih i komunalnih objekata;
- tačke priključivanja na saobraćajnice, infrastrukturne mreže i komunalne objekte;
- smjernice urbanističkog, arhitektonskog i pejzažnog oblikovanja prostora i sl.

Imajući u vidu značaj prostora koji tretiraju ove Izmjene i dopune DUP-a potrebno je posebnu pažnju posvetiti održivom urbanistickom oblikovanju prostora i unaprjeđenju identiteta pojedinih zona i prostora u cjelini, klimatskim promjenama, zelenoj gradnji, kao i adaptivnim, fleksibilnim i integralnim instrumentima za arhitektonsko oblikovanje planiranih sadržaja.

Ekonomsko demografska analiza i ekonomsko tržišna projekcija i faze realizacije

Posebnom ekonomskom analizom treba:

- dati procjenu ekonomskih i tržišnih trendova koji su od posebnog značaja za odabir planiranog rješenja;
- dati obrazloženje odabira optimalnog (planom predviđenog) rješenja;
- obezbijediti planersko dokazivanje ekonomske i tržišne opravdanosti planskog rješenja;
- dati rezime ključnih ekonomskih i socijalnih pitanja i uticaja koji proističu iz različitih scenarija izgradnje (uticaj na ekonomske pokazatelje - zaposlenost i direktnе javne prihode uzrokovane ovom investicijom);
- utvrditi potencijalna ograničenja za predloženu izgradnju, potencijalna osjetljiva socio-ekonomska pitanja i prilike koje se ukazuju, kao što je očuvanje i/ili unapređenje zaštićenih lokacija;
- procjeniti investicionu vrijednost objekata, naročito vrijednost infrastrukturnih rješenja i opremanja građevinskog zemljišta, te ekonomsko-finansijske implikacije i društvenu korisnost potencijala koji proizilaze iz predmetnog plana.

Izradom Izmjena i dopuna DUP-a potrebno je sagledati faze realizacije pri čemu naročito treba voditi računa da se na osnovu tržišnih uslova cjeline mogu odvojeno realizovati, pa samim tim treba i da budu regulaciono definisane. Predložene faze realizacije obavezno bazirati i na ekonomskim pokazateljima.

VI. METODOLOGIJA

Prilikom izrade Izmjena i dopuna DUP-a pridržavati se metodologije definisane Pravilnikom o metodologiji izrade planskog dokumenta i bližem načinu organizacije prethodnog učešća javnosti ("Službeni list CG", broj 88/17).

VII. SADRŽAJ PLANSKOG DOKUMENTA

Obim i nivo obrade Izmjena i dopuna DUP-a treba dati tako da se u potpunosti primjene odredbe Zakona o planiranju prostora i izgradnji objekata.

Izmjene i dopune DUP-a se izrađuju na topografsko-katastarskim planovima razmjeru 1:2.500 i 1:1.000.

Izmjene i dopune DUP-a po utvrđenim fazama i za definisane segmente, treba da budu urađene i prezentovane u analognom i digitalnom formatu. Digitalni oblik - za tekstualni dio u standardu Microsoft Word i PDF formatu, a grafički u standardu Auto Cad i GIS formatu.

Izmjene i dopune DUP-a se izrađuju na kartama, topografsko-katastarskim planovima i katastrima vodova u digitalnoj formi i georeferenciranim ortofoto podlogama, a prezentiraju na kartama i topografsko-katastarskim planovima u analognoj formi izrađenim na papirnoj podlozi i iste moraju biti identične po sadržaju.

Analogne i digitalne forme geodetsko-katastarskih planova moraju biti ovjerene od strane organa uprave nadležnog za poslove katastra.

VIII. OBAVEZE RUKOVODILOCA I STRUČNOG TIMA ZA IZRADU PLANA

Rukovodilac izrade Izmjena i dopuna DUP-a će nadležnom Ministarstvu, dostaviti na uvid, odnosno stručnu ocjenu u skladu sa Zakonom, faze: Koncept plana, Nacrt plana i Predlog plana, u skladu sa Pravilnikom o metodologiji izrade planskog dokumenta i bližem načinu organizacije prethodnog učešća javnosti.

Rukovodilac izrade će, saglasno Zakonu, dostaviti Nacrt Izmjena i dopuna DUP-a Ministarstvu kako bi se u zakonskom postupku sprovela procedura njegovog utvrđivanja.

Rukovodilac izrade je dužan da u Predlog Izmjena i dopuna DUP-a, a nakon sprovedenog postupka javne rasprave i stručne ocjene, ugradi sve prijedloge i mišljenja nadležnih organa.

Predlog Izmjena i dopuna DUP-a će rukovodilac izrade dostaviti Ministarstvu, kako bi se u zakonskom postupku sprovela procedura donošenja ovog planskog dokumenta.

Po usvajanju plana, rukovodilac izrade će Ministarstvu predati konačnu verziju Izmjena i dopuna DUP-a u adekvatnoj formi koja je definisana Pravilnikom o načinu potpisivanja, ovjeravanja, dostavljanja, arhiviranja i čuvanja planskog dokumenta ("Službeni list CG", br. 76/17 i 73/18).