

OBRAZAC 1

elektronski potpis projektanta Mimoza Kajdomqaj Digitally signed by Mimoza Kajdomqaj DN: c=ME, ou=Pravno lice, 2.5.4.97=VATME-03223159, o=ART CONSTRUCTION ddo, serialNumber=57944, givenName=Mimoza, sn=Kajdomqaj, cn=Mimoza Kajdomqaj Date: 2025.06.16 14:41:46 +02'00'	elektronski potpis revidenta
--	-------------------------------------

INVESTITOR¹ DABOVIĆ JELENA

OBJEKAT² PRIVREMENI UGOSTITELJSKI OBJEKAT SA TERASOM

LOKACIJA³ Lokacija 1.4 u Opštini Bar predviđena – izmjenama i dopunama Programa privremenih objekata u zoni morskog dobra u Opštini Bar za period 2024.-2028. god.,KP 1281/12 KO Mišići

VRSTA TEHNIČKE DOKUMENTACIJE⁴ IDEJNO RJEŠENJE

PROJEKTANT⁵ “ART CONSTRUCTION” DOO Podgorica

ODGOVORNO LICE⁶ Mimoza Kajdomqaj Smajlaj, izvršni direktor

GLAVNI INŽENJER⁷ arh. Maja Mašović, dipl.ing.
Licenca br. UPI 101-136/2 od 29.03.2018.

¹ Naziv / ime investitora

² Naziv projektovanog objekta

³ Mjesto građenja, planski dokument, urbanistička parcela, katastarska parcela

⁴ Arhitektonski projekat, građevinski projekat, elektrotehnički projekat odnosno mašinski projekat (ako je u pitanju naslovna strana dijela tehničke dokumentacije)

⁵ Naziv privrednog društva, pravnog lica, odnosno preduzetnika koji je izradio dio tehničke dokumentacije

⁶ Ime odgovornog lica u privrednom društvu, pravnog lica odnosno ime i prezime preduzetnika

⁷ Ime i prezime glavnog inženjera

SADRŽAJ:

I OPŠTA DOKUMENTACIJA

- Ugovor između investitora i privrednog društva, pravnog lica za izradu teh.dokumentacije;
- Izvod iz CRPS-a za privredno društvo, pravno lice za izradu teh.dokumentacije;
- Licenca privrednog društva, pravnog lica za izradu teh.dokumentacije;
- Licenca odgovornog inženjera;
- Dokaz o osiguranju od profesionalne odgovornosti projektanta;
- Urbanističko- tehnički uslovi;

II PROJEKTNII ZADATAK

III TEHNIČKA DOKUMENTACIJA

- Tekstualna dokumentacija
 - Tehnički opis
- Grafička dokumentacija
 - Situacija
 - Osnove i presjeci
 - Izgledi
 - 3D prikaz

I OPŠTA DOKUMENTACIJA

UGOVOR O PROJEKTOVANJU

Zaključen juna 2025. godine u Baru, između:

Naručioca: DABOVIĆ JELENA

Projektant: "ART CONSTRUCTION" DOO Podgorica

Član 1

Zaključenjem ovog Ugovora Naručilac povjerava Projektantu, a Projektant prihvata da izradi projektnu dokumentaciju Idejno rješenje postavljanja montažno demontažnog objekta – ugostiteljski objekat sa terasom u Opštini Bar, Lokacija 1.4 u Opštini Bar predviđena – izmjenama i dopunama Programa privremenih objekata u zoni morskog dobra u Opštini Bar za period 2024.-2028. god., KP 1281/12 KO Mišići, samo i isključivo prema važećem planu i UT uslovima, kao i na osnovu dostavljenog projektnog zadatka od strane naručioca.

Član 2

Ugovorena vrijednost posla je fiksna pod uslovom da se ispoštuju uslovi plaćanja definisani Ponudom.

Član 3

Projektant se obavezuje da poslove iz člana 1 ovog Ugovora izvrši u roku predviđenim Ponudom.

Član 4

Odredbe ovog Ugovora se mogu mijenjati Aneksom ovog Ugovora.


Član 5

Sve eventualne sporove po predmetu izvršenja ovog Ugovora rješavaće zajednička Komisija. Strana koja je nezadovoljna rješenjem zajedničke komisije, može pokrenuti spor kod Osnovnog suda u Baru.

Ugovor je sačinjen u 4(četiri) istovjetna primjerka, dok svaka ugovorna strana zadržava po 2(dva) primjerka.

Naručilac:

Dabović Jelena

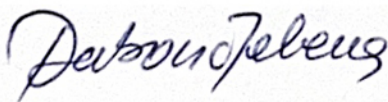


Projektant:

"ART CONSTRUCTION" DOO Podgorica

Mimoza Kajdomčaj Smilaj



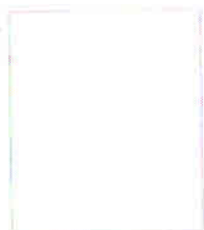

IZVOD IZ CENTRALNOG REGISTRA PRIVREDNIH SUBJEKATA PORESKE UPRAVE

Registarski broj 5 - 0857900 / 004

PIB: 03223159

Datum registracije: 18.10.2018.

Datum promjene podataka: 24.10.2023.

"ART CONSTRUCTION" DOO PODGORICA

Broj važeće registracije: /004

Skraćeni naziv: ART CONSTRUCTION
Telefon: +38268540960
eMail: info@artconstruction.me
Web adresa: www.artconstruction.me
Datum zaključivanja ugovora: 17.10.2018.
Datum donošenja Statuta: 17.10.2018. Datum promjene Statuta: 12.10.2023.
Adresa glavnog mjesta poslovanja: 27 MART TRUDBENIK BR. 2 PODGORICA
Adresa za prijem službene pošte: 27 MART TRUDBENIK BR. 2 PODGORICA
Adresa sjedišta: 27 MART TRUDBENIK BR. 2 PODGORICA
Pretežna djelatnost: 4120 Izgradnja stambenih i nestambenih zgrada
Obavljanje spoljno-trgovinskog poslovanja: DA
Oblik svojine: Privatna
Porijeklo kapitala: Strani
Upisani kapital: 1,00Euro (Novčani 1,00Euro, nenovčani 0,00Euro)

OSNIVAČI:

MIMOZA SMAJLAJ P02096457 KOSOVO

Uloga: Osnivač

Udio: 100% Adresa: VITOMIRICA BB PEĆ KOSOVO

LICA U DRUŠTVU:**MIMOZA SMAJLAJ** P02096457 KOSOVO

Adresa: VITOMIRICA BB PEĆ KOSOVO

Uloga: Izvršni direktor

Ovlašćenja u prometu: Neograničeno ()

Ovlašćen da djeluje: POJEDINAČNO ()

Izdato: 24.07.2024 godine u 08:52h**Područna jedinica Budva
Ekspozitura Bar**

Šefica ekspoziture =

Zorica Tomić



Crna Gora
Ministarstvo prostornog planiranja,
urbanizma i državne imovine

Adresa: IV proleterske brigade broj 19
81000 Podgorica, Crna Gora
tel: +382 20 446 200
fax: +382 20 446 215

Broj: UPI 14-332/23-1485/2

Podgorica, 15.11.2023. godine

Ministarstvo prostornog planiranja, urbanizma i državne imovine, postupajući po zahtjevu privrednog društva DOO "ART CONSTRUCTION" BAR, broj UPI 14-332/23-1485/1 od 20.10.2023. godine, za izdavanje licence za projektanta i izvođača radova, na osnovu člana 135 Zakona o planiranju prostora i izgradnji objekata ("Službeni list CG", br. 64/17, 44/18, 63/18, 11/19, 82/20 i 04/23), člana 13 Uredbe o organizaciji i načinu rada državne uprave ("Službeni list CG", br. 098/23) i čl. 18 i 46 stav 1 Zakona o upravnom postupku ("Službeni list CG", br. 56/14, 20/15, 40/16 i 37/17), donijelo je

RJEŠENJE

Privrednom društvu DOO "ART CONSTRUCTION" BAR, izdaje se

LICENCA

projektanta i izvođača radova

na period od **pet godina**.

Obrazloženje

Aktom broj UPI 14-332/23-1485/1 od 20.10.2023. godine, Ministarstvu ekologije, prostornog planiranja i urbanizma, pravnom prethodniku ovog Ministarstva, obratilo se privredno društvo DOO "ART CONSTRUCTION" BAR, pretežna djelatnost – 4120 – Izgradnja stambenih i nestambenih zgrada, zahtjevom za izdavanje licence za projektanta i izvođača radova. Uz zahtjev, privredno društvo je priložilo sljedeće dokaze:

- 1) rješenje broj UPI 101-136/2 od 29.03.2018.godine, kojim je **Maji Mašović, diplomirani inženjer arhitekture**, izdata licenca ovlašćenog inženjera za obavljanje djelatnosti izrade tehničke dokumentacije i građenje objekta, donijeto od strane Ministarstva održivog razvoja i turizma;
- 2) ugovor o radu sa Majom Mašović od 01.11.2018. godine na neodređeno vrijeme;
- 3) izvod iz Centralnog registra privrednih subjekata, registarski broj 5 – 0857900 / 003.

Ministarstvo prostornog planiranja, urbanizma i državne imovine, razmotrilo je podnijeti zahtjev sa priloženom dokumentacijom i odlučilo kao u dispozitivu rješenja a ovo iz sljedećih razloga:

Odredbom člana 122 stav 1 Zakona o planiranju prostora i izgradnji objekata propisano je, u bitnom, da je privredno društvo koje izrađuje tehničku dokumentaciju (projektant), odnosno privredno društvo koje gradi objekat (izvođač radova), dužno da za obavljanje djelatnosti izrade tehničke dokumentacije, dijela tehničke dokumentacije odnosno građenje ili izvođenje pojedinih vrsta radova na građenju objekata, ima najmanje jednog zaposlenog ovlašćenog inženjera po vrsti projekta koji izrađuje i to za: arhitektonski, građevinski, elektrotehnički i mašinski projekat, odnosno vrsti radova koje izvodi na osnovu tih projekata. Stavom 2 prethodno navedenog člana propisano je da obavljanje pojedinih poslova iz prethodnog stava projektant, odnosno izvođač radova može da obezbijedi na osnovu zaključenog ugovora sa drugim privrednim društvom koje ima zaposlenog ovlašćenog inženjera za određenu vrstu projekta odnosno radova.

Dalje, članom 137 stav 2 prethodno navedenog zakona propisuje se da se licenca za privredno društvo izdaje za period od pet godina.

Prema članu 5 Pravilnika o načinu i postupku izdavanja, mirovanja licence i načinu vođenja registra licenci ("Službeni list CG", br. 79/17, 78/21 i 102/21), propisano je da se u postupku izdavanja licence projektanta i izvođača radova provjerava: 1) da li podnosilac zahtjeva u radnom odnosu ima zaposlenog ovlašćenog inženjera; i 2) licenca ovlašćenog inženjera.

Odredbom člana 136 stav 4 Zakona o planiranju prostora i izgradnji objekta propisano je da je imalac licence dužan da obavijesti ministarstvo o svim promjenama uslova na osnovu kojih je izdata licenca za obavljanje djelatnosti, u roku od 15 dana od dana nastanka promjene.

Postupajući po predmetnom zahtjevu, ministarstvo je, na osnovu raspoloživih dokaza, utvrdilo da su ispunjeni uslovi propisani zakonom i pravilnikom, i odlučilo kao u dispozitivu rješenja.

UPUTSTVO O PRAVNOJ ZAŠTITI: Protiv ovog rješenja može se pokrenuti upravni spor tužbom kod Upravnog suda, u roku od 20 dana od dana prijema istog.

MINISTAR

Janko Odović



MINISTARSTVO ODRŽIVOG RAZVOJA I TURIZMA
DIREKTORAT ZA INSPEKCIJSKI NADZOR
I LICENCIRANJE

Direkcija za licenciranje

Broj: UPI 101-136/2

Podgorica, 29.03.2018. godine

Ministarstvo održivog razvoja i turizma, rješavajući po zahtjevu MAŠOVIĆ MAJE, dipl. inženjera arhitekture, iz Bara, za izdavanje licence za ovlaštenog inženjera, na osnovu člana 135 st. 1 i 2 Zakona o planiranju prostora i izgradnji objekata ("Službeni list Crne Gore" br. 64/17) i člana 46 stav 1 Zakona o upravnom postupku ("Službeni list Crne Gore" br. 56/14, 20/15, 40/16 i 37/17), donosi

R J E Š E N J E

1. IZDAJE SE MAŠOVIĆ MAJI, dipl. inženjeru arhitekture, iz Bara, LICENCA ovlaštenog inženjera za obavljanje djelatnosti izrade tehničke dokumentacije i građenje objekta.
2. Ova Licenca se izdaje na neodređeno vrijeme.

O b r a z l o ž e n j e

Aktom, br.UPI 101-136/1 od 21.12.2017.godine, MAŠOVIĆ MAJA, dipl. inženjer arhitekture, iz Bara, obratila se ovom ministarstvu zahtjevom za izdavanje licence ovlaštenog inženjera za obavljanje djelatnosti izrade tehničke dokumentacije i građenje objekta.

Uz zahtjev imenovana je ovom ministarstvu dostavila sledeće dokaze:

Diplomu o stečenom visokom obrazovanju, izdata od strane Arhitektonskog fakulteta Univerziteta u Beogradu, Savezna Republika Jugoslavija, Republika Srbija, broj 7737 od 12.aprila 2001.godine; Rješenje Ministarstva održivog razvoja i turizma, broj: 05-4947/1 od 27.01.2011.godine, kojim je Mašović Maji, diplomiranom inženjeru arhitekture, iz Bara, izdata licenca za izradu arhitektonskih projekata za arhitektonske objekte, projekata unutrašnjih instalacija vodovoda i kanalizacije, projekata enterijera i projekata uređenja slobodnih prostora; Rješenje Ministarstva održivog razvoja i turizma, broj: 05-4947/2 od 27.01.2011.godine, kojim je Mašović Maji, diplomiranom inženjeru arhitekture, iz Bara, izdata licenca za rukovođenje izvođenjem: građevinskih i građevinsko-zanatskih radova na arhitektonskim objektima, unutrašnjih instalacija vodovoda i kanalizacije, radova enterijera i radova na uređenju slobodnih prostora; Akt Ministarstva pravde, broj 05/2-72-50751/18/1 od 25.01.2018.godine, da se imenovana ne nalazi u kaznenoj evidenciji; ovjerenu fotokopiju radne knjižice i ovjerenu kopiju lične karte.

Ministarstvo održivog razvoja i turizma, razmotrilo je podnijeti zahtjev pa je odlučilo kao u dispozitivu ovog rješenja, a ovo sa sledećih razloga:

Naime, članom 123 stav 1 Zakona o planiranju prostora i izgradnji objekata («Službeni list Crne Gore » br. 64/17), propisano je da ovlašćeni inženjer može da bude fizičko lice koje obavlja poslove izrade tehničke dokumentacije odnosno građenje objekta, odgovarajuće struke, sa visokim obrazovanjem, odnosno najmanje kvalifikacijom VII1 podnivoa okvira kvalifikacije i najmanje tri godine radnog iskustva na stručnim poslovima izrade tehničke dokumentacije i građenja objekta.

Članom 3 stav 1 tačka 1 Pravilnika o načinu i postupku izdavanja, mirovanja licence i načinu vođenja registara licenci („ Službeni list Crne Gore „ br. 79/17), utvrđene su vrste licenci, a između ostalih i licenca ovlašćenog inženjera koja se izdaje fizičkom, licu za obavljanje djelatnosti izrade tehničke dokumentacije i građenje objekta.

Članom 4 stav1 tač. 1-4. Pravilnika, utvrđeno je da se u postupku izdavanja licence ovlašćenog inženjera, provjerava: 1) identitet podnosioca zahtjeva; 2) da li podnosilac zahtjeva posjeduje visoko obrazovanje, odnosno najmanje kvalifikacije VII1 podnivoa okvira kvalifikacija, odnosno da li je izvršeno priznavanje inostrane obrazovne isprave najmanje kvalifikacije VII1 podnivoa okvira kvalifikacija; 3) da li podnosilac zahtjeva ima najmanje tri godine radnog iskustva na stručnim poslovima izrade tehničke dokumentacije i građenju objekta sa visokim obrazovanjem, odnosno najmanje kvalifikacije VII1 podnivoa okvira kvalifikacije i 4) da li je podnosilac zahtjeva osuđivan za krivično djelo za koje se gonjenje preduzima po službenoj dužnosti.

Stavom 3 istog člana Pravilnika, utvrđeno je da se radno iskustvo u smislu stava 1 tačka 3 ovog člana, smatra radno iskustvo u svojstvu saradnika na izradi tehničke dokumentacije na građenju objekta, odnosno izvođenja pojedinih radova na građenju objekta. Stavom 4 istog člana Pravilnika, utvrđeno je da se izuzetno od stava 3 ovog člana, fizičkom licu koje posjeduje licencu za izradu tehničke dokumentacije i građenje objekata, izdatu po propisima koji su važili do donošenja ovog propisa, radno iskustvo može dokazati na osnovu uvida u dokumentaciju koja je bila osnov za njeno izdavanje.

Članom 137 stav 1 Zakona, propisano je da se licenca za fizičko lice izdaje na neodređeno vrijeme.

Rješavajući po predmetnom zahtjevu, a na osnovu uvida u dostavljene dokaze, ovo ministarstvo nalazi, da su se u konkretnoj pravnoj stvari stekli uslovi za primjenu čl. 123 stav 1 i 135 stav 2 Zakona o planiranju prostora i izgradnji objekata, a u vezi čl 3 stav 1 tač. 1 i čl. 4 Pravilnika o načinu i postupku izdavanja, mirovanja licence i načinu vođenja registara licenci.

Saglasno izloženom, riješeno je kao u dispozitivu ovog rješenja.

PRAVNA POUKA: Protiv ovog rješenja može se pokrenuti upravni spor tužbom kod Upravnog suda Crne Gore u roku od 20 dana od dana prijema istog.

OVLAŠĆENO SLUŽBENO LICE
Nataša Pavićević



POLISA - RAČUN POL-00259162

Zastupnik:	Krkočić Danijela, 81-093		
Ugovarač			
Naziv	ART CONSTRUCTION DOO	MB	03223159
Adresa	27 MART TRUDBENIK 2, 81000 PODGORICA_GRAD, Crna Gora	Telefon	0038268540960
Trajanje:	Godišnje osiguranje		
Period osiguranja	17.06.2024 (24:00) - 17.06.2025 (24:00)	Period obračuna	17.06.2024 - 17.06.2025
Predmet osiguranja: Profesionalna odgovornost projektanata: Osiguranje pokriva odštetne zahtjeve naručioca usluga ili trećih lica, uključujući i direktne finansijske gubitke/štete, koji su posljedica stručne greške osiguranika koji posjeduje licencu projektanta i izvođača radova izdatu od strane Ministarstva prostornog planiranja, urbanizma i državne imovine: UPI 14-332/23-1485/2, pri obavljanju djelatnosti izrade projektne (tehničke) dokumentacije, a za koje osiguranik odgovara na osnovu zakona u skladu sa uslovima osiguranja. Vrsta projektovanja: arhitektonsko Planirani godišnji prihod: 5.000,00			
Vrsta osiguranja:	Osiguranje od projektantske odgovornosti	Šifra:	1310
Osiguranik			
Naziv	ART CONSTRUCTION DOO	MB	03223159
Adresa	27 MART TRUDBENIK 2, 81000 PODGORICA_GRAD, Crna Gora	Telefon	0038268540960
Suma osiguranja			
Uloga	Način ugovaranja		Iznos
Jedinstvena suma osiguranja	Na sumu osiguranja		200.000,00
Franšiza			
Franšiza	Odbitna franšiza iznosi 10% od priznate štete ali najmanje 500 EUR		
Obračun za predmet			
Premija	380,00		
Komercijalni popust	-34,20		
Popust za jednokratno plaćanje premije	-38,00		
Ukupna premija bez poreza	307,80		
Porez na premiju	27,70		
Ukupna premija sa porezom	335,50		
Osiguravajuće pokriće važi za područje Crne Gore Osiguranje je zaključeno bez garantnog roka Osiguranje je zaključeno u skladu sa Opštim uslovima za osiguranje odgovornosti projektanata koji su usvojeni 24.05.2018.god. (OU-ODPRK-05/18) i koji su sastavni dio ugovora o osiguranju. Osiguranje je zaključeno u skladu sa Klauzulom za isključenje odgovornosti u slučaju pandemije koja je usvojena dana 23.02.2021. godine (KL-ISKPAND-02/21) i koja je sastavni dio polise osiguranja. Ugovarač osiguranja svojim potpisom potvrđuje da mu je blagovremeno, prije zaključenja ugovora, uručen Predugovorni dokument sa ključnim informacijama o proizvodu (KI ODG_PROJ 01/24). Ugovarač osiguranja u svakom trenutku može preuzeti elektronsku kopiju Predugovornog dokumenta sa ključnim informacijama na sajtu društva (https://www.sava.co.me/me-me/dokumenti). Ukupna isplata odšteta za sve osigurane slučajeve koji se dese u jednoj godini limitirana je iznosom sume osiguranja (godišnji agregat)			

POLISA: POL-00259162

Datum štampe: 17.06.2024 13:29

Strana 1 od 2

UKUPAN OBRAČUN	
Ukupna premija bez poreza	307,80
Porez na premiju	27,70
Ukupna premija sa porezom	335,50
Način plaćanja	U cjelosti

Sve međusobne nesporazume stranke će rješavati mirnim putem, a u slučaju spora ugovaraju nadležnost suda u Podgorici.

Ugovorne strane su saglasne da ukoliko osiguranik ostvari pravo na naknadu štete, osiguravač ima pravo da dug po toj ili nekoj drugoj polisi odbije od iznosa obračunate štete.

Polisa se smatra računom. Oslobođeni plaćanja PDV-a po članu 27. zakona o PDV-u. Osiguravač zadržava pravo ispravke računke ili neke druge greške učinjene od strane zastupnika. Obaveza osiguravača iz ugovora o osiguranju počinje po isteku 24-og časa dana koji je u ugovoru o osiguranju naveden kao početak osiguranja, ali nikako prije isteka 24-og časa dana kada je Ugovarač osiguranja uplatio ugovorenu premiju u cjelosti ili prvu ratu premije osiguranja, a prestaje 24-og časa onog dana koji je u ugovoru označen kao istek osiguranja.

Na međusobne odnose ugovarača osiguranja/osiguranika i osiguravača koji nijesu definisani ugovorom o osiguranju primjenjuju su odredbe Zakona o obligacionim odnosima.

Potpisom polise ugovarač osiguranja potvrđuje da je primio Uslove zaključenog osiguranja.

Sankcijska klauzula: Osiguravač nije dužan pružiti pokriće, platiti nijednu štetu, niti dati bilo kakvu naknadu, ukoliko bi pružanje takvog pokrića, plaćanje štete ili davanje naknade izložilo osiguravača bilo kakvim sankcijama, zabranama ili ograničenjima po rezolucijama Ujedinjenih nacija ili trgovinskim i/ili ekonomskim sankcijama, zakonima i direktivama bilo koje jurisdikcije koja se primjenjuje na osiguravača.

Polisa je važeća bez pečata Osiguravača.

Ugovarač osiguranja je dužan da plati premiju u cjelosti prilikom zaključenja ugovora o osiguranju.

Deković

Osiguravač:



Ugovarač osiguranja:
(puno ime i prezime)

Podružnica Bar, Podružnica Bar, 17.06.2024

POLISA: POL-00259162

Datum štampe: 17.06.2024 13:29

Strana 2 od 2

Broj: 0207-2083/5
Budva, 19.06.2025.godine

Na osnovu člana 7 i 8 Zakona o morskome dobru (»Službeni list RCG«, br.14/92, 59/92, 27/94 i »Sl. list CG« br. 51/08, 21/09, 73/10 i 40/11), člana 6 stav 2 i člana 24 Zakona o državnoj imovini (»Službeni list CG«, br. 21/09 i 40/11), i Izmjenama i dopunama Programa privremenih objekata u zoni morskog dobra za period 2024-2028.godine za opštinu BAR, koje je donijelo Ministarstvo prostornog planiranja, urbanizma i državne imovine dana 12.02.2025.godine

1. JAVNO PREDUZEĆE ZA UPRAVLJANJE MORSKIM DOBROM CRNE GORE sa sjedištem u Budvi, koga zastupa i predstavlja direktor Mladen Mikijelj (u daljem tekstu: JAVNO PREDUZEĆE)

i

2. DABOVIĆ JELENA, JMBG 2503990225027, sa adresom - Šušanjaska ul. 177, Bar (u daljem tekstu: KORISNIK)

Uvažavajući:

- Da je JAVNO PREDUZEĆE za upravljanje morskim dobrom u cilju realizacije Izmjena i dopuna Programa privremenih objekata u zoni morskog dobra za period 2024-2028. godine za opštinu BAR, koje je donijelo Ministarstvo prostornog planiranja, urbanizma i državne imovine, broj: 04-332/25-86/36 od 12.02.2025. godine, saglasno Odluci Upravnog odbora o davanju u zakup/na korišćenje dijelova morskog dobra, objavilo Javni poziv za podnošenje ponuda za zakup zemljišta u državnoj svojini za postavljanje privremenih objekata u zoni morskog dobra, broj: 0207-1065/1 od 04.03.2025. godine u dnevnom listu "Dan" i na web-sajtu Javnog preduzeća;
- Da je Komisija za sprovođenje postupka po Javnom pozivu za lokaciju označenu brojem 1.4 u Izmjenama i dopunama Programa privremenih objekata u zoni morskog dobra za period 2024-2028. godine za opštinu BAR kao najuspješniju izabrala ponudu ponuđača **DABOVIĆ JELENA**, zavedenu pod brojem 0207-2083/1 od 25.03.2025. godine.

Zaključuju dana 19.06.2025.godine u Budvi:

U G O V O R

O KORIŠĆENJU MORSKOG DOBRA

I OPŠTE ODREDBE

Član 1.

JAVNO PREDUZEĆE u svojstvu pravnog lica ovlašćenog da u ime i za račun Crne Gore upravlja morskim dobrom Crne Gore i DABOVIĆ JELENA - Bar kao izabrani ponuđač, zaključuju ovaj Ugovor i uređuju međusobna prava i obaveze vezane za korišćenje privremene lokacije u zoni morskog dobra, Privremeni ugostiteljski objekat - označene kao 1.4 u Izmenama i dopunama Programa privremenih objekata u zoni morskog dobra za period 2024-2028. godine za opštinu BAR, broj: 0203-04-332/25-86/36 od 12.02.2025.godine.

II PREDMET UGOVORA

Član 2.

Predmet ovog Ugovora je dio morskog dobra u opštini BAR, na lokaciji 1 Čanj, planiranog na kat.par. 1281/12 KO Mišići, privremena lokacija – Privremeni ugostiteljski objekat površine Objekat P=55m2, Terasa P=65m2, označena kao 1.4 u Izmenama i dopunama Programa privremenih objekata u zoni morskog dobra za period 2024-2028.godine u opštini BAR.

Morsko dobro iz stava 1. ovog člana ustupa se Korisniku u viđenom stanju. Privremene lokacije daju se u zakup bez postavljenih objekata i infrastrukturne opremljenosti. Lokacijama se pristupa preko postojećih staza i pristupnih komunikacija, a izuzetno ukoliko se pristupna staza nalazi na privatnoj parceli ili ukoliko ne postoji pristupni put, teret obezbjeđivanja prolaza je na izabranom ponuđaču, kroz pribavljanje saglasnosti od vlasnika privatne parcele ili kroz obezbjeđivanje alternativnog pristupa kopnom, odnosno morem, u skladu sa pozitivnim propisima.

Dio morskog dobro opisan u prethodnom stavu, prikazan je na katastarskom snimku – skici sa koordinatama graničnih tački, koja je sastavni dio ovog Ugovora (Prilog 1.).

III TRAJANJE UGOVORA

Član 3.

Ovaj Ugovor se zaključuje na period od **4 (četiri) godine**, sa rokom važenja od dana zaključenja ovog ugovora **do 31.12.2028. godine**, pod uslovom da je Korisnik izvršio obaveze predviđene ugovorom i da ugovor nije jednostrano ili sporazumno raskinut.

Korisnik zaključuje Ugovor nakon sprovedenog javnog poziva, na period od 4 godine, a na godišnjem nivou do isteka trajanja Ugovora dužan je da pribavi potvrdu od Javnog preduzeća kojem će se utvrditi da je izvršio uplatu naknade za korišćenje morskog dobra za tekuću godinu.

Ukoliko tokom trajanja ugovora dode do privođenja prostora trajnoj namjeni koja podrazumijeva izgradnju hotela visoke kategorije (hoteli kategorije 5* ili 4*) u neposrednom zaleđu, odnosno realizaciju planskog dokumenta na drugi način, koja realizacija isključuje korišćenje morskog dobra u skladu sa ugovorom, odnosno ukoliko dode do planiranja hotelskog kupališta, u slučaju promjene svojinskih prava na kat.parcelama na kojima je planirana lokacija na način da iste više nisu u režimu državne svojine, kao i u slučaju da sudskom odlukom bude poništena odluka i u konačnom riješeno u korist drugog ponuđača po javnom pozivu za tu lokaciju, ugovor će se raskinuti i zakupac nema pravo da traži povraćaj do tada uložениh sredstava.

IV ZAŠTITA ŽIVOTNE SREDINE

Član 4.

KORISNIK je dužan da morsko dobro koje je predmet ovog ugovora koristi i uživa na način i u skladu sa svim pozitivnim propisima koji uređuju zaštitu životne sredine, posebno zaštitu mora i obale.

Ukoliko se ustupljeni dio morskog dobra nalazi unutar zaštićenog područja, za realizaciju planiranih radova na prostoru zaštićenog prirodnog dobra potrebno je kod nadležnog organa sprovesti proceduru procjene uticaja na životnu sredinu, u skladu sa Zakonom o procjeni uticaja na životnu sredinu, u okviru koje će se posebna pažnja obratiti na uticaj i zaštitu morskog i obalnog biodiverziteta i ekosistema. Radovi i djelatnosti koji se budu realizovali na ovom području ni na koj način ne smiju ugrožavati životnu sredinu, obalu i more, kao ni prirodne vrijednosti zbog kojih je prirodno dobro proglašeno zaštićenim.

U skladu sa Zakonom o zaštiti prirode korisnik/zakupac je dužan da za obavljanje radnji, aktivnosti i djelatnosti u zaštićenom području, koje ne podliježu procjeni uticaja na životnu sredinu u skladu sa posebnim propisima, pribavi dozvolu od Agencije za zaštitu životne sredine.

Ukoliko se ustupljeni dio morskog dobra nalazi u obuhvatu granica zaštićenog prirodnog dobra, KORISNIK je dužan da za svaku drugu aktivnost koju realizuje na ovom području dobije adekvatnu dozvolu od strane Agencije za zaštitu životne sredine.

V NAKNADA ZA KORIŠĆENJE

Član 5.

KORISNIK morskog dobra je dužan da tokom trajanja ovog Ugovora, za svaku godinu posebno, plaća JAVNOM PREDUZEĆU naknadu za korišćenje morskog dobra.

Ugovorne strane su se usaglasile da se ugovorena naknada plaća na godišnjem nivou, tokom trajanja ovog ugovora i to:

Za prvu godinu korišćenja sezonska naknada iznosi 7.500,00 EUR (slovima: sedamhiljadapetstotinaeura), i ista se uvećava za iznos PDV-a, i korisnik je dužan da istu uplati najkasnije do momenta zaključenja ugovora.

Za svaku sledeću godinu korišćenja ugovorena naknada uvećava se za godišnju stopu inflacije koju objavljuje Uprava za statistiku – Monstat, kao i za iznos PDV-a, te će Javno preduzeće isto fakturisati Korisniku na godišnjem nivou u skladu sa Javnim pozivom i ovim Ugovorom, te se KORISNIK obavezuje izvršiti plaćanje po ispostavljenoj fakturi.

Ugovorne strane su se saglasile da se ukupan iznos sezonske naknade za prvu godinu trajanja ovog Ugovora plati u cjelosti u momentu zaključenja istog, uplatom na račun broj: 820-41114-03 sa obaveznim upisom poreskog identifikacionog broja poreskog obveznika (JMBG 2503990225027) i šifrom Opštine BAR - 809.

KORISNIK je saglasan, prihvata i preuzima obavezu da JAVNOM PREDUZEĆU tokom trajanja ovog Ugovora za svaku narednu godinu posebno, plaća naknadu, utvrđenu u stavu 3 ovog člana, uvećanu za iznos iz stava 4 ovog člana, najkasnije do 01.04. u tekućoj godini.

Ugovorne strane su se saglasile da će JAVNO PREDUZEĆE nakon uplate naknade za korišćenje morskog dobra za svaku narednu godinu nakon godine zaključenja ugovora, KORISNIKU izdati Potvrdu o izvršenoj uplati na osnovu koje isti može pribaviti odgovarajuća odobrenja za rad ukoliko obavlja djelatnost na lokaciji.

VI OBAVLJANJE DJELATNOSTI

Član 6.

Korisnik će na predmetu zakupa – privremena lokacija oznake 1.4 u opštini BAR:

-obavljati djelatnost u periodu od 01.05. do 31.10. tekuće godine.

VII OBAVEZE JAVNOG PREDUZEĆA

Član 7.

JAVNO PREDUZEĆE će, po pisanom zahtjevu KORISNIKA, izvršiti uvođenje KORISNIKA u posjed i na dan uvođenja u posjed sačiniti Zapisnik o primopredaji ustupljenog morskog dobra kojim će se konstatovati stanje istog.

Potpisivanjem Zapisnika, odnosno izostankom zahtjeva za uvođenje u posjed, KORISNIK prihvata lokaciju u viđenom stanju i nema pravo da usljed vidljivih mana ili nedostataka naknadno postavlja bilo kakva potraživanja prema Javnom preduzeću.

U slučaju da KORISNIK odbije potpisivanje zapisnika ili ukazuje na nedostatke na ustupljenom dijelu morskog dobra, službenik koji vrši uvođenje u posjed sačinice službenu zabilješku kojom će konstatovati predmetno, a u odnosu na navedenu situaciju stav će zauzeti Upravni odbor Javnog preduzeća za upravljanje morskim dobrom Crne Gore.

JAVNO PREDUZEĆE je dužno da postupa u skladu sa zakonskim obavezama zakupodavca i da u okviru svojih zakonskih nadležnosti i ovlašćenja, preduzima mjere u cilju zaštite KORISNIKA od pravnih i faktičkih uznemiravanja od strane trećih lica.

VIII OBAVEZE KORISNIKA

Član 8.

KORISNIK preuzima obavezu da dio ustupljenog morskog dobra privede namjeni saglasno Izmjenama i dopunama Programa privremenih objekata u zoni morskog dobra za opštinu BAR za period 2024-2028. godine, što podrazumijeva:

- obavezu da izradi tehničku dokumentaciju saglasno izdatim Urbanističko-tehničkim uslovima koje izdaje Javno preduzeće i tehničkim uslovima za priključenje na infrastrukturu pribavljenim od organa za tehničke uslove, i da istu dostavi na uvid Javnom preduzeću;
- ukoliko je zakonom predviđena - obavezu da pribavi saglasnost glavnog gradskog arhitekta u pogledu spoljnog izgleda privremenog objekta, dozvole i odobrenja propisane urbanističko-tehničkim uslovima;
- ukoliko je zakonom predviđena - obavezu podnošenja prijave za postavljanje privremenih objekata sa neophodnom dokumentacijom u zakonom definisanom roku prije postavljanja privremenog objekta;
- postavljanje privremenog objekta na osnovu prijave i dokumentacije propisane Zakonom o planiranju prostora i izgradnji objekata, uključujući i infrastrukturno opremanje lokacije.

Sve pripremne radove i radove na uređenju morskog dobra KORISNIK je dužan da izvede u skladu sa tehničkom dokumentacijom, poštujući odobrenja i uputstva ovlašćenog organa, opštinske propise o komunalnom redu i druge važeće propise.

Radovi se izvode na osnovu tehničke dokumentacije i pribavljenih mišljenja, saglasnosti i dozvola izdatih u procedurama u svemu saglasno Zakonu i planiranju prostora i izgradnji objekata, Zakonu o vodama i Zakonu o procjeni uticaja na životnu sredinu.

KORISNIK je obavezan da organizuje radove na način koji neće dovesti do oštećenja prilaznih staza i okolnog terena, a ukoliko do ovih oštećenja dođe dužan je da o svom trošku otkloni oštećenja i vrati prostor u predašnje stanje.

KORISNIK je odgovoran isključivo i u potpunosti za sve eventualne štete, povrede i sl. koje nastupe trećim licima tokom boravka na ustupljenom dijelu morskog dobra, odnosno da nadoknadi Javnom preduzeću sva potraživanja koja eventualno treća lica ostvare od Javnog preduzeća, osim ako dokaže da je do štete došlo bez njegove krivice.

Član 9.

KORISNIK je dužan da morsko dobro koje je predmet ovog ugovora koristi u skladu sa svim pozitivnim propisima koji uređuju zaštitu životne sredine, zaštitu mora i obale.

Dio morskog dobra, koji je predmet ovog Ugovora, daje se u zakup/na korišćenje sa unaprijed definisanim gabaritima shodno važećim Izmjenama i dopunama Programa privremenih objekata bez infrastrukturne opremljenosti, sa obavezom zakupca da na propisan način i uz odobrenje nadležnih organa i društava izvrši priključivanje na infrastrukturni sistem i izvršava obaveze i plaćanja saglasno Zakonu o komunalnim djelatnostima.

Član 10.

KORISNIK je dužan da ustupljeno morsko dobro koristi u postojećem, zatečnom stanju i preuzima obaveze:

- da na ustupljenoj lokaciji otpočne sa obavljanjem djelatnosti (ukoliko je predviđena za obavljanje djelatnosti) nakon što pribavi odobrenje za rad od nadležnog organa uprave, da djelatnost obavlja poštujući registraciju, odobrenje za rad i opštinsku odluku o javnom redu i miru,
- da zaključi ugovor sa lokalnim komunalnim preduzećem i redovno plaća troškove po ovom osnovu,
- da na propisan način izvrši komunalno i infrastrukturno opremanje lokacije uz prethodno pribavljanje potrebnih saglasnosti za priključivanje od organa za tehničke uslove (voda, električna energija, telefonske instalacije i dr.), kao i da tokom trajanja ugovora u skladu sa propisima snosi troškove i redovno plaća usluge po tom osnovu nadležnim upravljačima infrastrukturnih sistema za svaku godinu trajanja ugovora;
- da blagovremeno plati naknadu za korišćenjeorskog dobra,
- da bez saglasnosti i odobrenja Javnog preduzeća i nadležnog organa neće započeti bilo kakvu dogradnju, izgradnju, prepravke, adaptacije, postavljati privremene objekte ili preuzimati druge građevinske intervencije na ustupljenoj lokaciji,
- da morsko dobro koristi i eksploatiše u skladu sa odredbama ovog Ugovora i svim pozitivno pravnim propisima koji regulišu uslove i standarde zaštite čovjekove sredine
- da po isteku odobrenja za obavljanje djelatnosti, po pisanom nalogu JAVNOG PREDUZEĆA u dodatnom roku od 15 dana oslobodi predmetnu lokaciju, odnosno ukloni postavljenu opremu i eventualno postavljene privremene objekte, u suprotnom saglasan je, prihvata i ovlašćuje JAVNO PREDUZEĆE da bez posebne saglasnosti KORISNIKA izvrši uklanjanje o njegovom trošku;
- da tokom vansezona privremene objekte i instalacije na propisan način obezbijedi i konzervira;
- da se tokom trajanja ovog ugovora stara o redovnom održavanju označenogorskog dobra, održavanju objekata, infrastrukture i instalacija u zahvatu označenogorskog dobra;

Član 11.

Smatraće će se da je KORISNIK izvršio lakšu povredu ugovorene obaveza ukoliko:

- ne održava i nepoštuje komunalni red manjeg obima;
- neblagovremeno izmiruje obaveze po osnovu utrošene vode, struje, odvoza smeća i ostalih dadžbina prema organima, koja proisteknu po osnovu korišćenja ustupljenogorskog dobra;
- vrši ometanje posjeda ili na bilo koji način drugim korisnicima ograničava pravo na nesmetano korišćenje ustupljenog dijelaorskog dobra;

Član 12.

Smatraće će se da je KORISNIK izvršio težu povredu ugovorene obaveza ukoliko:

- ponovi istu lakšu povredu ugovorenih obaveza 2 i više puta ili ako 3 puta napravi lakše povrede različitog tipa
- postavi privremeni objekat suprotno važećim Izmenama i dopunama Programa privremenih objekata u zoni morskog dobra i izdatim Urbanističko tehničkim uslovima,
- postavi privremene objekte bez prijave i suprotno odredbama važećeg zakona kojima je definisano postavljanje privremenih objekata i/ili suprotno drugim pozitivnopravnim propisima;
- izvodi građevinske radove bez prethodne saglasnosti i odobrenja Javnog preduzeća i drugih nadležnih organa;
- ne izvrši uplatu godišnje naknade u roku bliže određenom u članu 4 ovog Ugovora;
- ometa, spriječava ili vrijeđa službena lica Javnog preduzeća ili drugih organa, tokom ili u vezi sa vršenjem službenih radnji i aktivnosti;
- počinji krivično djelo ili teži prekršaj u vezi sa obavljanjem djelatnosti na predmetu zakupa;
- drugi slučajevi povreda koje u većem obimu ugrožavaju bjezbjednost, komunalni red, životnu sredinu, na predmetnoj lokaciji;
- daje u podzakup privremenu lokaciju koja je predmet ovog ugovora, bez saglasnosti Javnog preduzeća;
- koristi ustupljenu privremenu lokaciju suprotno namjeni koja je predviđena;
- na bilo koji drugi način izvrši određene radnje kojima bitno odstupa od ugovorom preuzetih obaveza;

Član 13.

KORISNIK je upoznat i prihvata da Služba za kontrolu morskog dobra ili druge službe Javnog preduzeća u postupku kontrole zone morskog dobra, zapisnikom na licu mjesta ili službenom zabilješkom konstatuju postojanje ili nepostojanje, kao i vrste povrede ugovorenih obaveza, osim za povrede koje utvrđuje Služba za ustupanje na korišćenje morskog dobra na osnovu svoje evidencije.

U slučaju konstatovane povrede ugovorenih obaveza, Služba za kontrolu morskog dobra ili druga služba Javnog preduzeća će o tome sačiniti zapisnik ili službenu zabilješku i dostaviti je nadležnim inspekcijskim organima ili službama, na postupanje radi preduzimanja aktivnosti i vršenja poslova iz okvira svojih nadležnosti.

Mjere i sankcije

Član 14.

Mjere i sankcije koje JAVNO PREDUZEĆE izriče u zavisnosti od težine povrede ugovorenih obaveza su: Opomena u slučaju lakše povrede ugovorenih obaveza, odnosno za teže povrede izriču se Opomena pred raskid ugovora i/ili jednostrani raskid ugovora.

O mjeri ili sankciji, koja će se izreći u svakom pojedinačnom slučaju odlučuje direktor Javnog preduzeća na predlog Službe za kontrolu, Službe za ustupanje na korišćenje morskog dobra i upravljanje lukama ili druge službe Javnog preduzeća, koja je vršenjem kontrole zone morskog dobra, konstatovala povrede ugovorenih obaveza.

U slučajevima kada je kod korisnika konstatovana teža povreda ugovorenih obaveza, a postoje neki opravdani razlozi, korisnik može nakon izricanja mjere Opomena pred raskid, dokumentovati – dokazivati opravdanu nemogućnost postupanja usled čega je došlo do činjenja ili nečinjenja i teže povrede ugovorenih obaveza.

Član 15.

Opomena se izriče za lakše povrede ugovorenih obaveza predviđene ovim ugovorom, kada se smatra da će se izricanjem iste obezbijediti uredno otklanjanje utvrđene povrede od strane Korisnika. Opomenom će se naložiti Korisniku da ukloni nepravilnosti na predmetu zakupa u roku ne dužem od 3 (tri) dana od dana prijema iste, zavisno od okolnosti i stepena povrede u pojedinačnom slučaju.

Član 16.

Opomena pred raskid ugovora izriče se u slučaju teže povrede ugovorene obaveze iz ovog ugovora, a Korisniku se istovremeno nalaže da ukloni konstatovane nepravilnosti i uredno izvrši ugovornu obavezu, u roku ne dužem od 5 (pet) dana od dana prijema iste, u zavisnosti od okolnosti slučaja i stepena povrede.

U slučaju da Korisnik ne postupi po Opomeni pred raskid ugovora i ne ukloni utvrđene nepravilnosti u ostavljenom roku, Javno preduzeće će primijeniti mjere i sankcije predviđene ovim ugovorom.

KORISNIK kojem JAVNO PREDUZEĆE jednostrano raskine ugovor, neće imati pravo učešća u narednim postupcima za ustupanje na korišćenje i smatraće se nepodobnim ponudačem.

Ukoliko tokom trajanja ugovora, Korisnik odnosno odgovorno lice u istom (za pravna lica) bude osuđeno za neko od krivičnih djela kriminalnog udruživanja, stvaranja kriminalne organizacije, davanje mita (za pravna lica u privrednom poslovanju), primanje mita (za pravna lica u privrednom poslovanju), utaja poreza i doprinosa, prevare, pranja novca, organizovanog kriminala sa elementima korupcije, Javno preduzeće će, po saznanju za isto, sprovesti postupak jednostranog raskida ugovora.

IX PRESTANAK UGOVORA

Član 17.

Ovaj Ugovor prestaje da važi istekom vremenskog perioda na koji je zaključen.

Ovaj ugovor može prestati da važi i sporazumnim raskidom ugovornih strana, pri čemu sporazumni raskid mora sadržati sve odredbe kojima se utvrđuju prava i obaveze nastale u momentu raskida.

U slučaju prestanka važenja ovog Ugovora iz razloga koji se mogu pripisati odgovornosti Korisnika ili po sili zakona, JAVNO PREDUZEĆE nije dužno da korisniku nadoknadi troškove ulaganja, osim u slučaju da je o navedenom postignut poseban sporazum.

Član 18.

Ovaj Ugovor prestaje po sili zakona shodno članu 10 Zakona o morskom dobru :

- prestankom postojanja, odnosno smrću korisnikaorskog dobra, ako u roku od tri mjeseca njegov pravni sljedbenik ne zahtijeva prenos prava i obaveza iz osnovnog ugovora;
- brisanjem iz registra predmeta poslovanja koji se odnosi na korišćenjeorskog dobra;
- odustajanjem korisnikaorskog dobra;
- istekom određenog roka o korišćenjuorskog dobra;
- završetkom istraživačkog rada ili drugog posla određenog odlukom o korišćenjuorskog dobra.

Član 19.

Shodno članu 11 Zakona o morskom dobru, korišćenjeorskog dobra može se uskratiti u cjelosti ili djelimično prije isteka roka, ako korisnikorskog dobra:

- ne koristi morsko dobro pod uslovima određenim članom 8 Zakona o morskom dobru;
- u određenom roku morsko dobro ne privede određenoj namjeni;
- blagovremeno ne plati dospjelu naknadu za korišćenjeorskog dobra.

JAVNO PREDUZEĆE može pokrenuti postupak raskida ovog ugovora u smislu prethodnog stava nakon što KORISNIKA pismeno opomene i ostavi mu primjeren rok, u zavisnosti od razloga za otklanjanje raskidnog razloga.

X RASKID UGOVORA

Član 20.

KORISNIK je saglasan i prihvata da JAVNO PREDUZEĆE može jednostrano raskinuti ovaj ugovor zbog teže povrede ugovornih obaveza iz člana 10. ovog ugovora, uključujući i:

- ukoliko KORISNIK ne privede namjeni morsko dobro iz člana 2. ovog Ugovora, prema utvrđenim uslovima, odobrenjima i izdatim Urbanističko-tehničkim uslovima
- ukoliko KORISNIK bez odobrenja započne ili izvodi prepravke, adaptacije, betoniranje i bilo kakve druge građevinske radove na ustupljenom dijeluorskog dobra, bez odobrenja postavlja privremene objekte, zaštitne hladovine dr,
- ukoliko KORISNIK tokom izvođenja radova odstupi od propisanih uslova, izdatih odobrenja, odobrenog projekta i utvrđenih urbanističko-tehničkih uslova,
- ukoliko KORISNIK ne postupi po pismenom nalogu ovlašćenog predstavnika Javnog preduzeća ili nadležnog inspekcijskog organa kojim se nalaže zaustavljanje započetih radova na dijelu ustupljenogorskog dobra,
- ukoliko KORISNIK prava i obaveze iz ugovora o korišćenjuorskog dobra prenese na drugo lice bez odobrenja Javnog preduzeća,
- ukoliko KORISNIK zadocni sa plaćanjem dospjele ugovorene naknade za korišćenjeorskog dobra i ne izvrši uplatu i nakon dostavljene opomene,
- ukoliko KORISNIK koristi i eksploatiše ustupljeno morsko dobro suprotno pozitivnim propisima, kako onim koje se odnose na djelatnosti koje na ustupljenom morskom dobru obavljaju, tako i drugim pozitivnim propisima koji regulišu zaštitu čovjekove okoline, zagađivanje mora i obale,

održavanje čistoće, infrastrukture i instalacija na predmetnom morskom dobru i sl.
-u slučaju pravosnažne presude suda, iz koje proizilazi da ugovor treba zaključiti sa drugim fizičkim ili pravnim licem.

Sankcija jednostranog raskida ugovora izriče se i sprovodi u slučaju neotklanjanja konstatovanih težih povreda shodno Opomeni pred raskid ugovora, ili izvršenja druge teže povrede u toku iste kalendarske godine, koje su konstatovane kontrolama Javnog preduzeća ili u sprovedenom inspekcijskom postupku od strane organa nadležnog za inspekcijske poslove.

Ugovor se raskida Izjavom direktora o jednostranom raskidu ugovora, i ista mora biti obrazložena.

KORISNIK je saglasan i prihvata da nakon prijema izjave Javnog preduzeća o raskidu ugovora, kojom se istovremeno konstatuje da korisnik nije otklonio raskidne razloge, prestane da koristi ustupljeni dio morskog dobra i u najkraćem roku (ne dužem od 15 dana od dana prijema izjave o raskidu) oslobodi privremenu lokaciju od stvari i opreme.

KORISNIK je saglasan i prihvata da ako u roku određenom u prethodnom stavu ovog člana, po bilo kom osnovu, ne izvrši uklanjanje objekata, to jest ne oslobodi zakupljeni prostor i preda u stanju u kakvom ga je preuzeo, JAVNO PREDUZEĆE će isti ukloniti o svom trošku i ispostaviti fakturu zakupcu na naplatu, po kojoj je dužan izvršiti uplatu u roku od 8 (osam) dana od dana prijema iste, a u suprotnom Javno preduzeće će pokrenuti prinudnu naplatu.

U slučaju prestanka važenja ovog Ugovora iz bilo kojih razloga, JAVNO PREDUZEĆE nije dužno da KORISNIKU nadoknadi troškove ulaganja, osim u slučaju da je o navedenom postignut poseban sporazum.

XI PRENOS PRAVA I OBAVEZA

Član 21.

Prava i obaveze iz ovog ugovora (djelimično ili u cjelosti) KORISNIK ne može prenijeti na druga lica bez posebne pisane saglasnosti JAVNOG PREDUZEĆA.

Prenos prava i obaveza može se vršiti isključivo u situacijama i pod uslovima propisanim Pravilnikom Javnog preduzeća, koji se javno objavljuje na web stranici Javnog preduzeća.

XII SASTAVNI DJELOVI UGOVORA I KORESPONDENCIJA

Član 22.

Sastavni dio ovog ugovora predstavljaju:

- Urbanističko-tehnički uslovi za postavljanje privremenih objekata na ustupljenom morskom dobru;

Član 23.

Međusobna korespondencija ugovornih strana vršiće se na način što će se svi pismeni akti dostavljati na adresu Korisnika – Šušanjska ul 177, Bar, odnosno adresu JAVNOG PREDUZEĆA, Ulica Popa Jola Zeca b.b. Budva.

Korisnik može u zakonom propisanoj formi ovlastiti drugo lice da u njegovo ime preduzima radnje i izvršava obaveze u vezi sa zaključenim ugovorom.

U slučaju nemogućnosti da se KORISNIKU uruči pismeni akt na označenu adresu ili preko punomoćnika, KORISNIK će biti pozvan da pristupi u sjedište Javnog preduzeća.

Ukoliko na način iz prethodnog stava ne bude izvršeno uručenje, pismeni akt će biti uručen licu zatečenom na tom mjestu, a koje se legitimise kao lice ovlašćeno za prijem akta.

U slučaju da se na prethodni način ne izvrši uručenje, pismeni akt će shodno odredbama Zakona o upravnom postupku biti objavljen na oglasnoj tabli i internet stranici JAVNOG PREDUZEĆA, a istekom roka propisanim zakonom od dana objavljivanja, smatraće se da je isto uredno uručeno KORISNIKU.

O svim promjenama podataka koje se tiču KORISNIKA, KORISNIK je dužan da u pisanoj formi obavjesti JAVNO PREDUZEĆE bez odlaganja.

XIII PRIMJENLJIVO PRAVO I RJEŠAVANJE SPOROVA

Član 24.

Ugovor je sačinjen u skladu sa pozitivnim propisima Crne Gore koji su na snazi u momentu zaključenja ovog ugovora i isto pravo će se primijeniti prilikom tumačenja odredbi ovog ugovora.

Ukoliko tokom trajanja ovog ugovora nastupe izmjene pozitivnih zakonskih propisa, primijenjivaće se odredbe novousvojenih propisa, a ugovorne strane će u slučaju potrebe sačiniti Aneks ugovora kojim će se definisati međusobni odnosi i obaveze u vezi sa novim zakonskim propisima.

Za slučaj spora, ugovorne strane će preuzeti sve napore da se spor riješi sporazumom. U slučaju nemogućnosti sporazumnog rješavanja spora, ugovorne strane ovim prihvataju stvarno i mjesno nadležni sud.

XIV STUPANJE NA SNAGU

Član 25.

Ovaj Ugovor se zaključuje i stupa na snagu danom popisivanja.

Ovaj ugovor smatra se zaključenim kada ga potpišu za to ovlašćena lica.

Sve izmjene i dopune ovog ugovora moraju biti sačinjene u pisanoj formi i potpisane od obje ugovorne strane.


XV ORIGINALI

Član 26.


Ovaj ugovor je sačinjen u 4 (četiri) istovjetna primjerka od kojih svaki predstavlja original teksta Ugovora, od kojih KORISNIK zadržava 2 (dva) primjerka, dok JAVNO PREDUZEĆE zadržava preostala 2 (dva) primjerka.

Obrađivač:


**Služba za ustupanje na korišćenje
morskog dobra i upravljanje lukama**

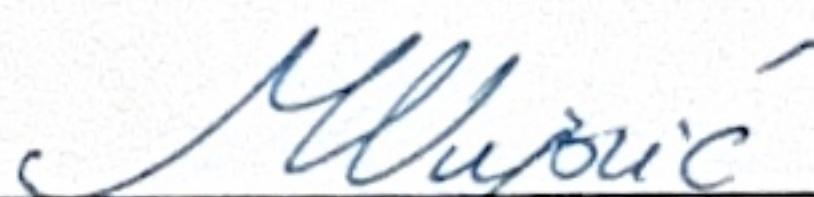
Marija Vujović

Koordinator,

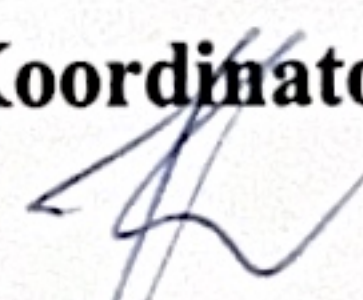
Jovana Krvavac

v.d. Rukovodioca,

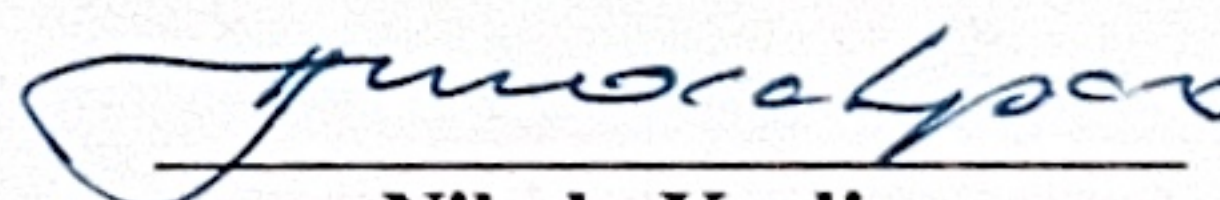
Nikola Kralj

**KORISNIK
DABOVIĆ JELENA**



**JAVNO PREDUZEĆE ZA UPRAVLJANJE
MORSKIM DOBROM CRNE GORE**

**Direktor
Mladen Mikijelj**



Zaključen dana: 02.07.2025.

URBANISTIČKO - TEHNIČKI USLOVI

1.	CRNA GORA JAVNO PREDUZEĆE ZA UPRAVLJANJE MORSKIM DOBROM CRNE GORE Broj:0207-2083/6 - Up Budva, 19.06.2025.godine	 JAVNO PREDUZEĆE ZA UPRAVLJANJE MORSKIM DOBROM CRNE GORE
2.	JAVNO PREDUZEĆE ZA UPRAVLJANJE MORSKIM DOBROM CRNE GORE - BUDVA na osnovu člana 1 Uredbe o povjeravanju dijela poslova iz nadležnosti Ministarstva prostornog planiranja, urbanizma i državne imovine Javnom preduzeću za upravljanje morskim dobrom i Javnom preduzeću nacionalni parkovi Crne Gore, broj 10-332/24-4577 od 02.08.2024.godine („Službeni list Crne Gore“, br. 076/24 od 02.08.2024.), kao i Uredbe o izmjeni uredbe o povjeravanju dijela poslova Ministarstva prostornog planiranja, urbanizma i državne imovine Javnom preduzeću za upravljanje morskim dobrom Crne Gore i Javnom preduzeću za nacionalne parkove Crne Gore broj 10-332/24-7334/2 od 24.12.2024. godine („Službeni list Crne Gore“, broj 128/2024 od 31.12.2024.), Izmjene i dopune Programa privremenih objekata u zoni morskog dobra za period 2024-2028 godine broj 04-332/25-86/36 od 12.02.2025. godine, a u skladu sa članovima 8 i 163 Zakona o izgradnji objekata ("Sl.list. 19/25), i Zakona o uređenju prostora („Sl.list. 19/25) Pravilnikom o bližim uslovima za postavljanje odnosno građenje privremenih objekata, uređaja i opreme (Službeni list CG, br. 043/18, 076/18, 076/19, 009/24, 28/24) i članom 7. Zakona o morskome dobru (Službeni list RCG, br. 14/92	
3.	URBANISTIČKO-TEHNIČKE USLOVE za izradu tehničke dokumentacije	
	za postavljanje privremenog montažno demontažnog objekata - ugostiteljski objekat sa terasom lokacija označena kao objekat 1.4 u opštini Bar predviđena - Izmjenama i dopunama Programa privremenih objekata u zoni morskog dobra u opštini Bar za period 2024-2028.godine	
4.	PODNOŠILAC ZAHTJEVA-KORISNIK:	DABOVIĆ JELENA
5.	PLANIRANO STANJE	
5.1	Namjena parcele odnosno lokacije i površine	
	Na lokaciji označenoj kao 1.4 u opštini Bar može se postaviti Montažno demontažni privremeni objekat - ugostiteljski objekat sa terasom sa maksimalnim površinama: Objekat P =55m² Terasa P=65 m²	

**Objekat od metalnih profila, nerđajućeg lima i stakla,
terasa: montažno demontažna metalna konstrukcija na betonskoj podlozi**

Prilikom postavljanja odnosno građenja privremenog ugostiteljskog objekta nije dozvoljeno sjeći drveće i ostalo vrijedno rastinje, već je položaj, oblik i veličinu objekta neophodno prilagoditi uslovima konkretne lokacije kako bi se sačuvalo zatečeno vrijedno rastinje;

Privremeni ugostiteljski objekti mogu biti montažno-demontažni ili nepokretni, u zavisnosti od gabarita objekta i specifičnih uslova terena i konkretne lokacije. U slučaju gdje je postojeći ugostiteljski objekat, izgrađen kao nepokretni privremeni objekat isti se zadržava kao takav, u gabaritim propisanim Programom;

Zelene, odnosno plažne pješčane površine, površine na području prirodnog i kulturno-istorijskog područja i zaštićene okoline, starih gradova, kulturno-istorijskih i ambijentalnih cjelina, površine u neposrednoj blizini ili zaštićenoj okolini nepokretnih kulturnih dobara, kao i površine mora ne mogu se betonirati za potrebe planiranja i postavljanja novih privremenih ugostiteljskih objekata;

Postojeća podloga objekta mora biti autentična, ne vještački stvorena za potrebe postavljanja novog privremenog objekta;

Terasa se organizuje na postojećoj gotovoj podlozi, a u slučaju da postojeća podloga nije odgovarajuća, može se postaviti montažno-demontažna podloga (deking ili sl.) Podna platforma ne može biti visine veće od 10 cm.

Betoniranje podloge za postavljanje ugostiteljskih terasa kod planiranih novih objekata nije dozvoljeno na pješčanim djelovima plaža, u granicama zaštićenih prirodnih dobara, u granicama nepokretnog kulturnog dobra i njegove zaštićene okoline, kao i u granicama prirodnog i kulturno-istorijskog područja Kotora.

Elementi terase treba da dimenzijama, težinom, međusobnim vezama i postavljanjem, omogućavaju brzu montažu, demontažu i transport, ne oštećuju površinu na koju se postavljaju, okolno zelenilo, i da budu pogodni za nesmetano kretanje djece, starijih osoba i lica sa invaliditetom.

Opremu ugostiteljskih terasa čine stolovi, stolice, suncobrani, žardinjere i eventualno ograde. Za zaštitu od sunca na otvorenim terasama na javnim površinama dozvoljeno je samo postavljanje suncobrana ili tendi (izuzetno pergola i lakih konstrukcija ako je u skladu sa ambijentalnim vrijednostima prostora i ako je Programom tako definisano za konkretnu lokaciju).

Gdje je planirano, dozvoljeno je zatvaranje bočnih vertikalnih strana ugostiteljske terase, eloksiranom/al/pvc bravarijom i staklom, a nije dozvoljeno zatvaranje najlonima i ceradama.

Mogućnost zastakljivanja odnosi se samo na one terase na kojima postoje tehnički preduslovi - odnosno na kojima je predviđeno natkrivanje, a ne na terasama kojima je Programom definisano natkrivanje suncobranima i tendama.

	Zastakljivanje ugostiteljskih terasa dozvoljeno je isključivo staklenim kliznim sistemima. Klizno preklapajući sistem zastakljivanja omogućava potpuno otvaranje terase u ljetnjem periodu, a zbog većih dimenzija kliznih vrata u odnosu na klasična vrata sa krilnim otvaranjem, ne zatvaraju vidik u zimskom periodu. Ukoliko je Programom na konkretnoj lokaciji dozvoljeno postavljanje tende u sklopu ugostiteljske terase, ona se može postaviti iznad ulaza u poslovne prostore ili može biti samostojeća, postavlja se na metalnu konstrukciju i napravljena je od impregniranog, plastificiranog ili drugog platna. Tende koje se postavljaju na javnim površinama moraju biti bijele boje ili bež nijanse i dozvoljeno je na donjem dijelu ispisivanje natpisa firme. Ukoliko je Programom na konkretnoj lokaciji dozvoljeno postavljanje pergole u sklopu ugostiteljske terase, ona se može postaviti iznad ulaza u poslovne prostore ili može biti samostojeća, izrađuje se od drvene konstrukcije i prekrivena je puzavicama ili vinovom lozom, izuzetno bijelim platnom, ukoliko uslovi na terenu ne omogućavaju sađenje vegetacije. Na javnim površinama nije dozvoljeno isticanje reklamnih sadržaja na suncobranima i tendama koji se ne odnose na natpise naziva lokala. Natpisi naziva lokala mogu se naći na obodima tendi i moraju biti u skladu sa osnovnim tonom pokrivača. Oprema ugostiteljskih terasa (mobilijar) treba da bude lagana, ujednačena, jednostavnih linija, po mogućnosti od prirodnih materijala. Savremeni dizajn je veoma preporučljiv. Postavljanje uređaja za hlađenje i zagrijavanje terase električnom energijom vrši se u skladu sa posebnim propisima koji se odnose na električne i termotehničke instalacije.
5.2	Pravila parcelacije
	Ugostiteljski objekat sa terasom predviđa se na kp 1281/12 KO Mišići, opština Bar
6.	USLOVI I MJERE ZAŠTITE ŽIVOTNE SREDINE
	Privremeni objekti se ne smiju postavljati na uređenim zelenim površinama. Poželjno ih je postavljati na neuređenim površinama koje bi na taj način bile oplemenjene. Privremeni objekti se ne smiju postavljati ako na bilo koji način ugrožavaju životnu sredinu (prekomjerna buka, štetna isparenja, opasni otpad i sl.). Tehničkom dokumentacijom predvidjeti uslove i mjere za zaštitu životne sredine u skladu sa odredbama Zakona o procjeni uticaja na životnu sredinu („Službeni list CG“, br.80/05, 40/10, 73/10, 40/11, 27/13 i 52/16) i Zakonom za zaštitu prirode („Službeni list CG“, br. 054/16 od 15.08.2016, 018/19 od 22.03.2019) na osnovu urađene procjene uticaja na životnu sredinu. U slučajevima kada je potrebno izvršiti procjenu uticaja na životnu sredinu, uz zahtjev za izdavanje građevinske dozvole na glavni projekat investitor treba da dostavi Odluku o potrebi procjene uticaja na životnu sredinu, shodno članu 13 Zakona o procjeni uticaja na životnu sredinu.

7.	USLOVI I MJERE ZAŠTITE NEPOKRETNIH KULTURNIH DOBARA I NJIHOVE ZAŠTIĆENE OKOLINE
	Zabranjeno je korišćenje zaštićenih prirodnih dobara na način koji prouzrokuje: oštećenje zemljišta i gubitak njegove prirodne plodnosti; oštećenje površinskih ili podzemnih geoloških, hidrogeoloških i geomorfoloških vrijednosti; oštećenje morskih zaštićenih područja; osiromašenje prirodnog fonda divljih vrsta biljaka, životinja i gljiva; smanjenje biološke i predione raznovrsnosti; zagađivanje ili ugrožavanje podzemnih i površinskih voda." Na samom zaštićenom prirodnom dobru se ne mogu postavljati objekti trajnog karaktera, izvoditi radovi betoniranja, eksploatacije pijeska, uklanjanja vegetacije, izmjene obalne linije i strukturnog remodeliranja pješčane plaže. Izuzetak predstavljaju intervencije izgradnje rampi za pristup lica sa invaliditetom na planom definisanim lokacijama.
8.	USLOVI ZA LICA SMANJENE POKRETLJIVOSTI I LICA SA INVALIDITETOM
	Tehničkom dokumentacijom obezbjediti prilaz i upotrebu objekta/objekata licima smanjene pokretljivosti u skladu sa članom 12 Zakona o izgradnji objekata i Pravilnikom o bližim uslovima i načinu prilagođavanja objekata za pristup i kretanje lica smanjene pokretljivosti i lica sa invaliditetom („Sl. list CG“ broj 48/13 i 44/15).
9.	USLOVI ZA OBJEKTE KOJI MOGU UTICATI NA PROMJENE U VODNOM REŽIMU
	• kod utvrđivanja urbanističkih uslova za privremene objekte posebno treba voditi računa o sanitarnom aspektu istih, o uslovima koje propisuju nadležna javna komunalna preduzeća (vodovod, kanalizacija, telekom i elektrodistribucija), kao i uslovima koji proizilaze iz Zakona o bezbjednosti hrane;
10.	USLOVI ZA PRIKLJUČENJE NA INFRASTRUKTURU
10.1	Uslovi priključenja na elektroenergetsku infrastrukturu
	Prilikom izrade tehničke dokumentacije potrebno je poštovati sljedeće preporuke EPCG: •Tehnička preporuka za priključke potrošača na niskonaponsku mrežu TP-2 (II dopunjeno izdanje) •Tehnička preporuka – Tipizacija mjernih mjesta •Uputstvo i tehnički uslovi za izbor i ugradnju ograničavača strujnog opterećenja •Tehnička preporuka TP-1b - Distributivna transformatorska stanica DTS – EPCG 10/0.4 Kv
11.	Prilikom izrade tehničke dokumentacije poštovati Pravilnik o načinu izrade, razmjeri i bližoj sadržini tehničke dokumentacije (Sl. list CG, br.23/14, 32/15 i 75/15). Tehničku dokumentaciju izraditi u skladu sa Pravilnikom o načinu obračuna površine i zapremine objekata (" Sl. List CG", br. 47/13).
12.	POTREBA IZRADE URBANISTIČKOG RJEŠENJA Potrebno je uraditi Idejno rješenje Ugostiteljskog objekata sa terasom sa atestom proizvođača kao i fotografijama uređaja koji se postavljaju na ugostiteljskoj terasi u okviru ugostiteljskog objekta i nakon toga uraditi i revidovati Glavni projekat.
13.	POTREBA PRIBAVLJANJA SAGLASNOSTI GLAVNOG DRŽAVNOG ARHITEKTE U skladu sa članom 22 Zakona o izgradnji objekata, neophodno je pribaviti Saglasnost na spoljni izgled privremenog objekta od strane Glavnog državnog arhitekta
14.	- U skladu sa članom br. 40 Zakona o zaštiti prirode („Službeni list CG“, br. 054/16 od 15.08.2016, 018/19 od 22.03.2019) potrebno je od Agencije za zaštitu prirode

i životne sredine pribaviti Dozvolu za obavljanje radnji, aktivnosti i djelatnosti u zaštićenom području.

15.

NAPOMENA: Nakon izrade dokumentacije tražene UTU potrebno je JPMD dostaviti **REVIDOVANI GLAVNI PROJEKAT** (na CD-u u zaštićenoj verziji), original ili ovjerenu kopiju **Saglasnosti Glavnog državnog arhitekta** i (za objekte gdje je to traženo) **Dozvolu** za obavljanje radnji, aktivnosti i djelatnosti u zaštićenom području izdatu od strane Agencije za zaštitu prirode i životne sredine, **-Shodno članu 117.** Zakona o planiranju prostora i izgradnji objekata, korisnik je dužan da 15 dana prije postavljanja privremenog objekta, dostavi prijavu sa svom tehničkom dokumentacijom i Saglasnostima, Dozvolama traženim UTU nadležnom inspekcijskom organu lokalne uprave

16.

DOSTAVLJENO:


- Podnosiocu zahtjeva
- Nadležnom inspekcijskom organu lokalne uprave.
- U spise predmeta
- a/a

17.

OBRADIVAČI URBANISTIČKO-TEHNIČKIH USLOVA:

Sandra Mijatović, dipl.ing.saob.

potpis

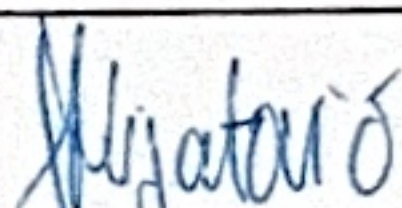


18.

VD RUKOVODILAC SLUŽBE ZA UREĐENJE I IZGRADNJU:

Miljana Miljanić, Spec.App.građ.

potpis

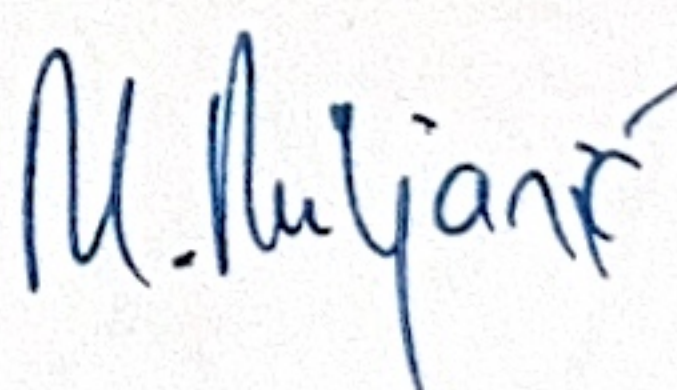

19.

M.P.



20.



PRILOZI

- Grafički prilog iz Izmjena i dopuna Programa privremenih objekata

1/2

120

1281

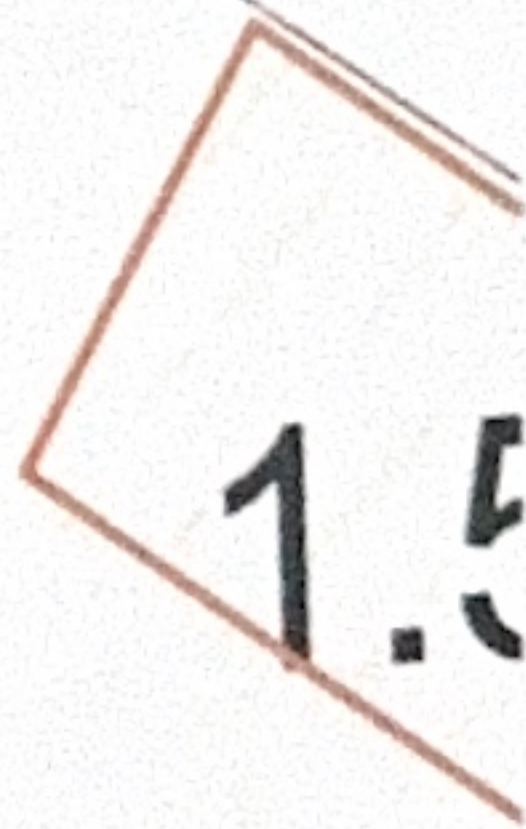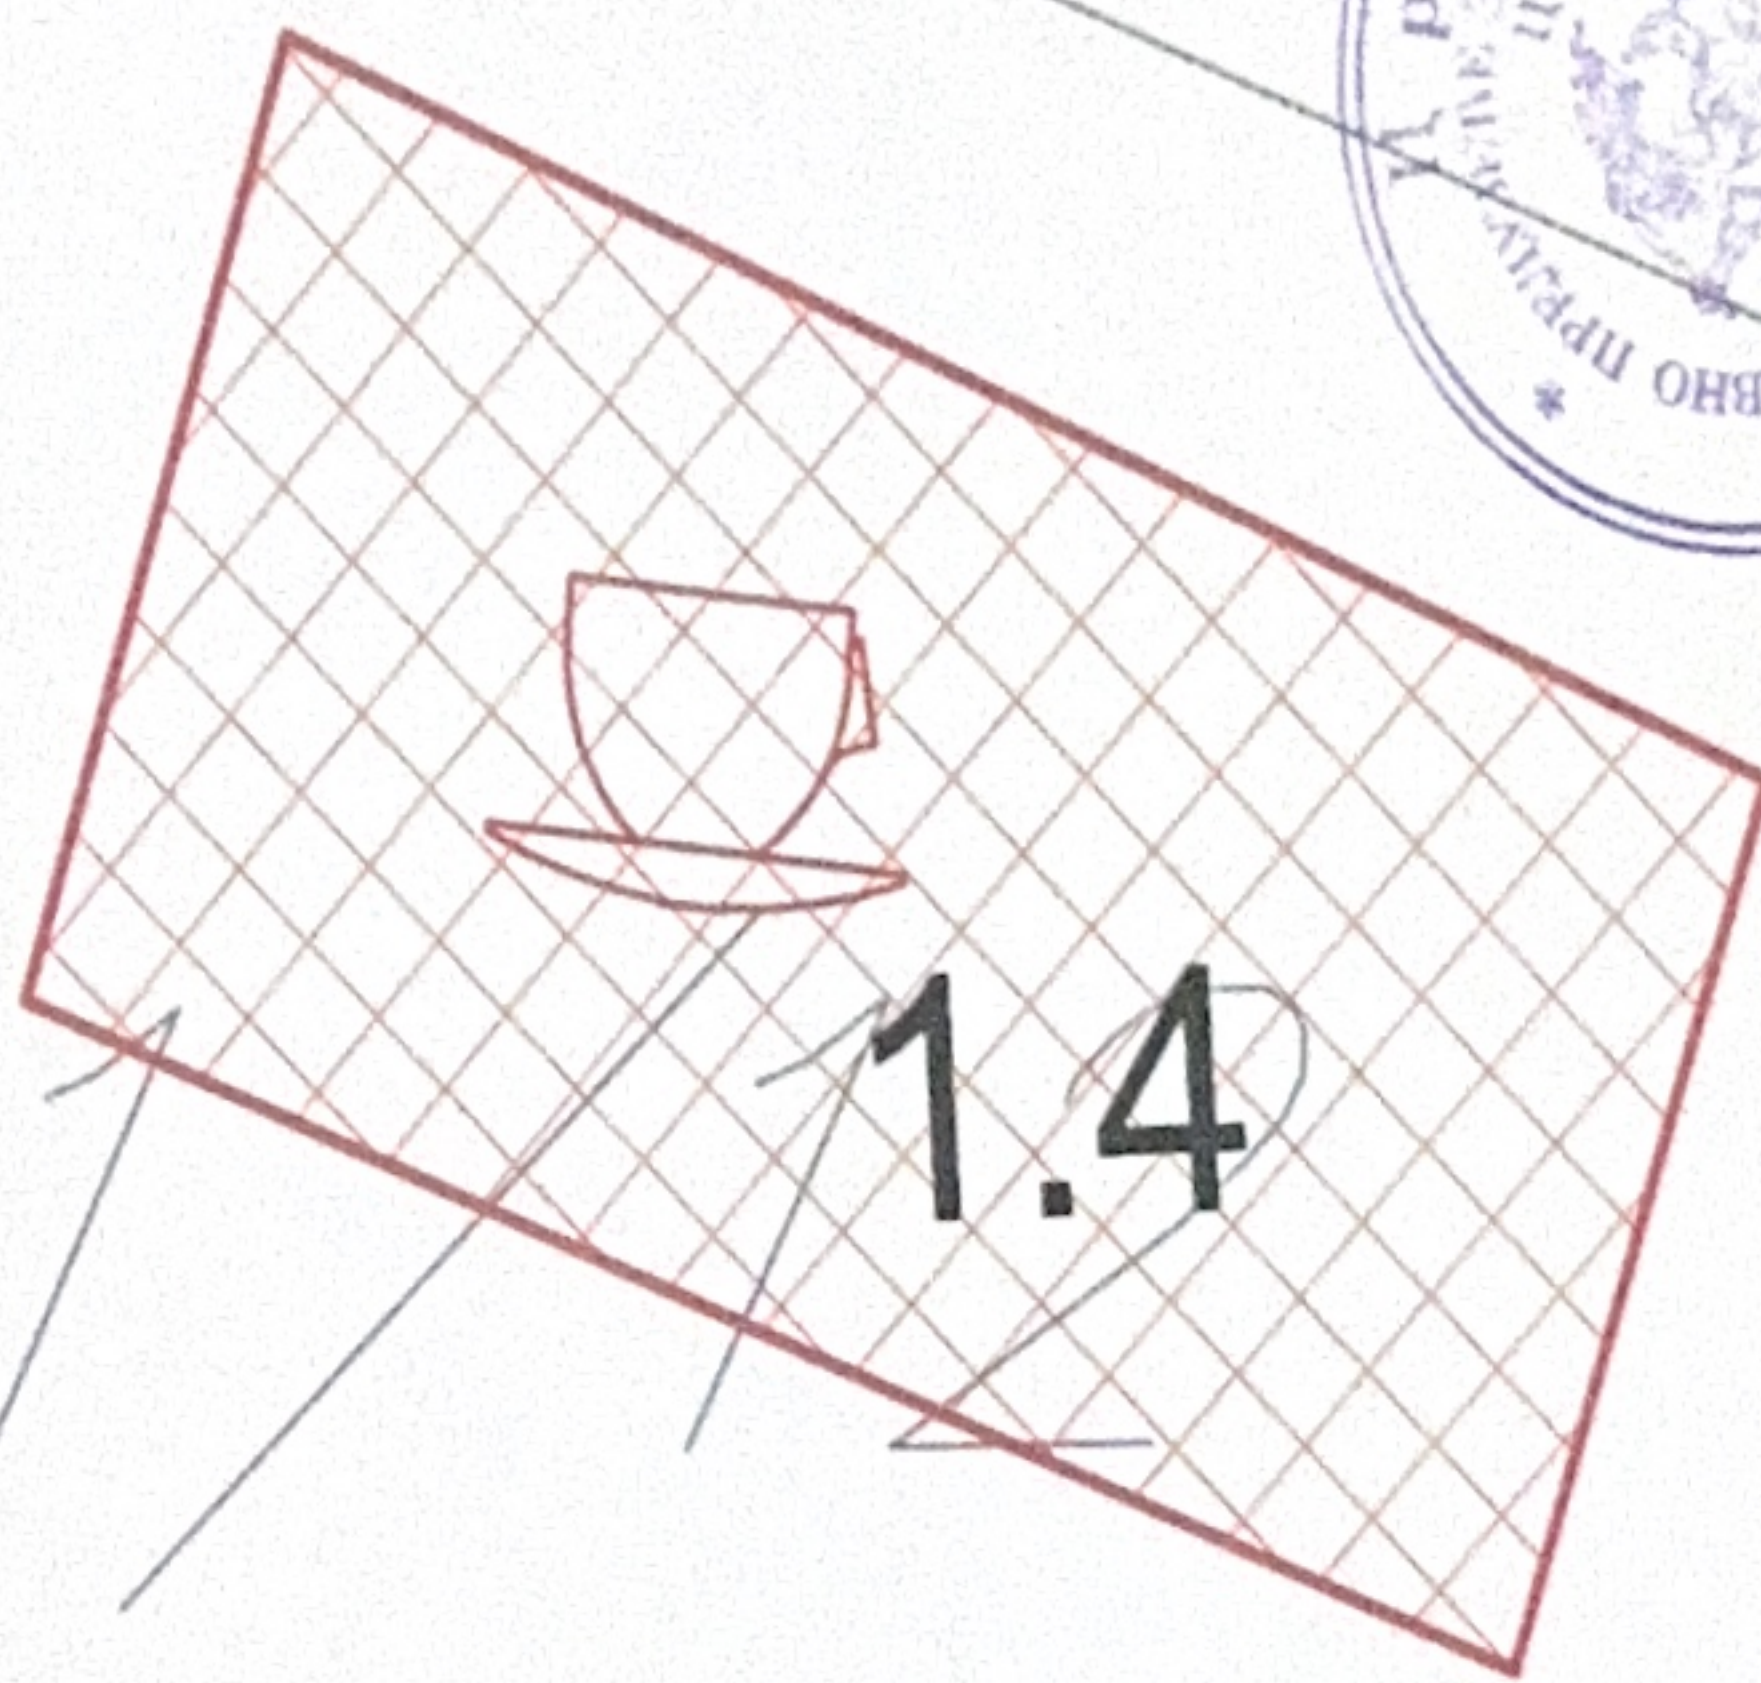

II PROJEKTNİ ZADATK

PROJEKTNI ZADATAK

IDEJNOG RJEŠENJA PRIVREMENOG UGOSTITELJSKOG OBJEKTA SA TERASOM
lokacija označena br.1.4 Opština Bar, 1281/12 KO Mišići

1.UVOD

Projektom je potrebno uraditi idejno rješenje postavljanja montažno demontažnog objekta – ugostiteljski objekat sa terasom u Opštini Bar , lokacija 1.4 predviđena – izmjenama i dopunama Programa privremenih objekata u zoni morskog dobra u Opštini Bar za period 2024.-2028. god.,KP 1281/12 KO Mišići, koji je u saglasnosti sa Urbanističko-tehničkim uslovima broj 0207-2083/6-Up od 19.6.2025.godine izdate od strane JP za upravljanje morskim dobrom Crne Gore.

2.CILJ I SVRHA PROJEKTA

Cilj projekta je da se ispoštuju svi zahtjevi Investitora koji su u skladu sa gore navedenim urbanističko-tehničkim uslovima.

3.ZADATAK PROJEKTANTA


Projektovati montažno demontažni objekat od metalnih profila, nerđajućeg lima i stakla i montažno demontažnu metalnu konstrukciju na terasi postavljenu na betonskoj podlozi.

4. OPŠTI PODACI

Montažno – demontažni objekat, koji izgledom i gabaritom treba da bude uklopljen u ambijent lokacije na kojoj se pozicionira.

Investitor:

Dabović Jelena

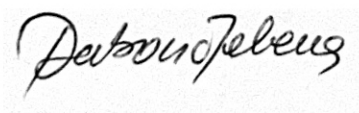

III TEKSTUALNA DOKUMENTACIJA

TEHNIČKI OPIS

IDEJNOG RJEŠENJA PRIVREMENOG UGOSTITELJSKOG OBJEKTA SA TERASOM
lokacija označena br.1.4 Opština Bar, KP 1281/12 KO Mišići

Opšti dio

Projektnim zadatkom se traži izrada Idejnog rješenja montažno demontažnog objekta – ugostiteljski objekat sa terasom u Opštini Bar , , lokacija 1.4 predviđena – izmjenama i dopunama Programa privremenih objekata u zoni morskog dobra u Opštini Bar za period 2024.-2028. god.,KP 1281/12 KO Mišići.

U toku projektovanja izvršen je uvid u Urbanističko tehničke broj 0207-2083/6-Up od 19.6.2025.godine izdate od strane JP za upravljanje morskim dobrom Crne Gore koji se prilažu uz projekat.

Lokacija

Objekat se nalazi na lokaciji označenoj brojem 1.4 predviđeno – izmjenama i dopunama Programa privremenih objekata u zoni morskog dobra u Opštini Bar za period 2024.-2028. god. ,KP 1281/12 KO Mišići.

Objekat

Montažni objekat sa terasom.

Objekat čine šank sa kuhinjom i prostorom za goste i toalet površine 51m².

Konstrukcija objekta je metalna, metalni stubovi sa fasadom od sendvič panela od plastificiranog lima sa poliuretanskom ispunom. Konstrukcija krova je metalna sa nagibom od 6° i pokrivačem od sendvič panela.


Terasa je površine 63,80m², montažno-demontažna metalna konstrukcija, odnosno pergola postavljena na betonskoj podlozi.

Privremeni objekat je svojim izgledom i gabaritom uklopljen u ambijent lokacije na kojoj se pozicionira.


Sastavila:

arh. Maja Mašović, dipl.ing

IV GRAFIČKA DOKUMENTACIJA

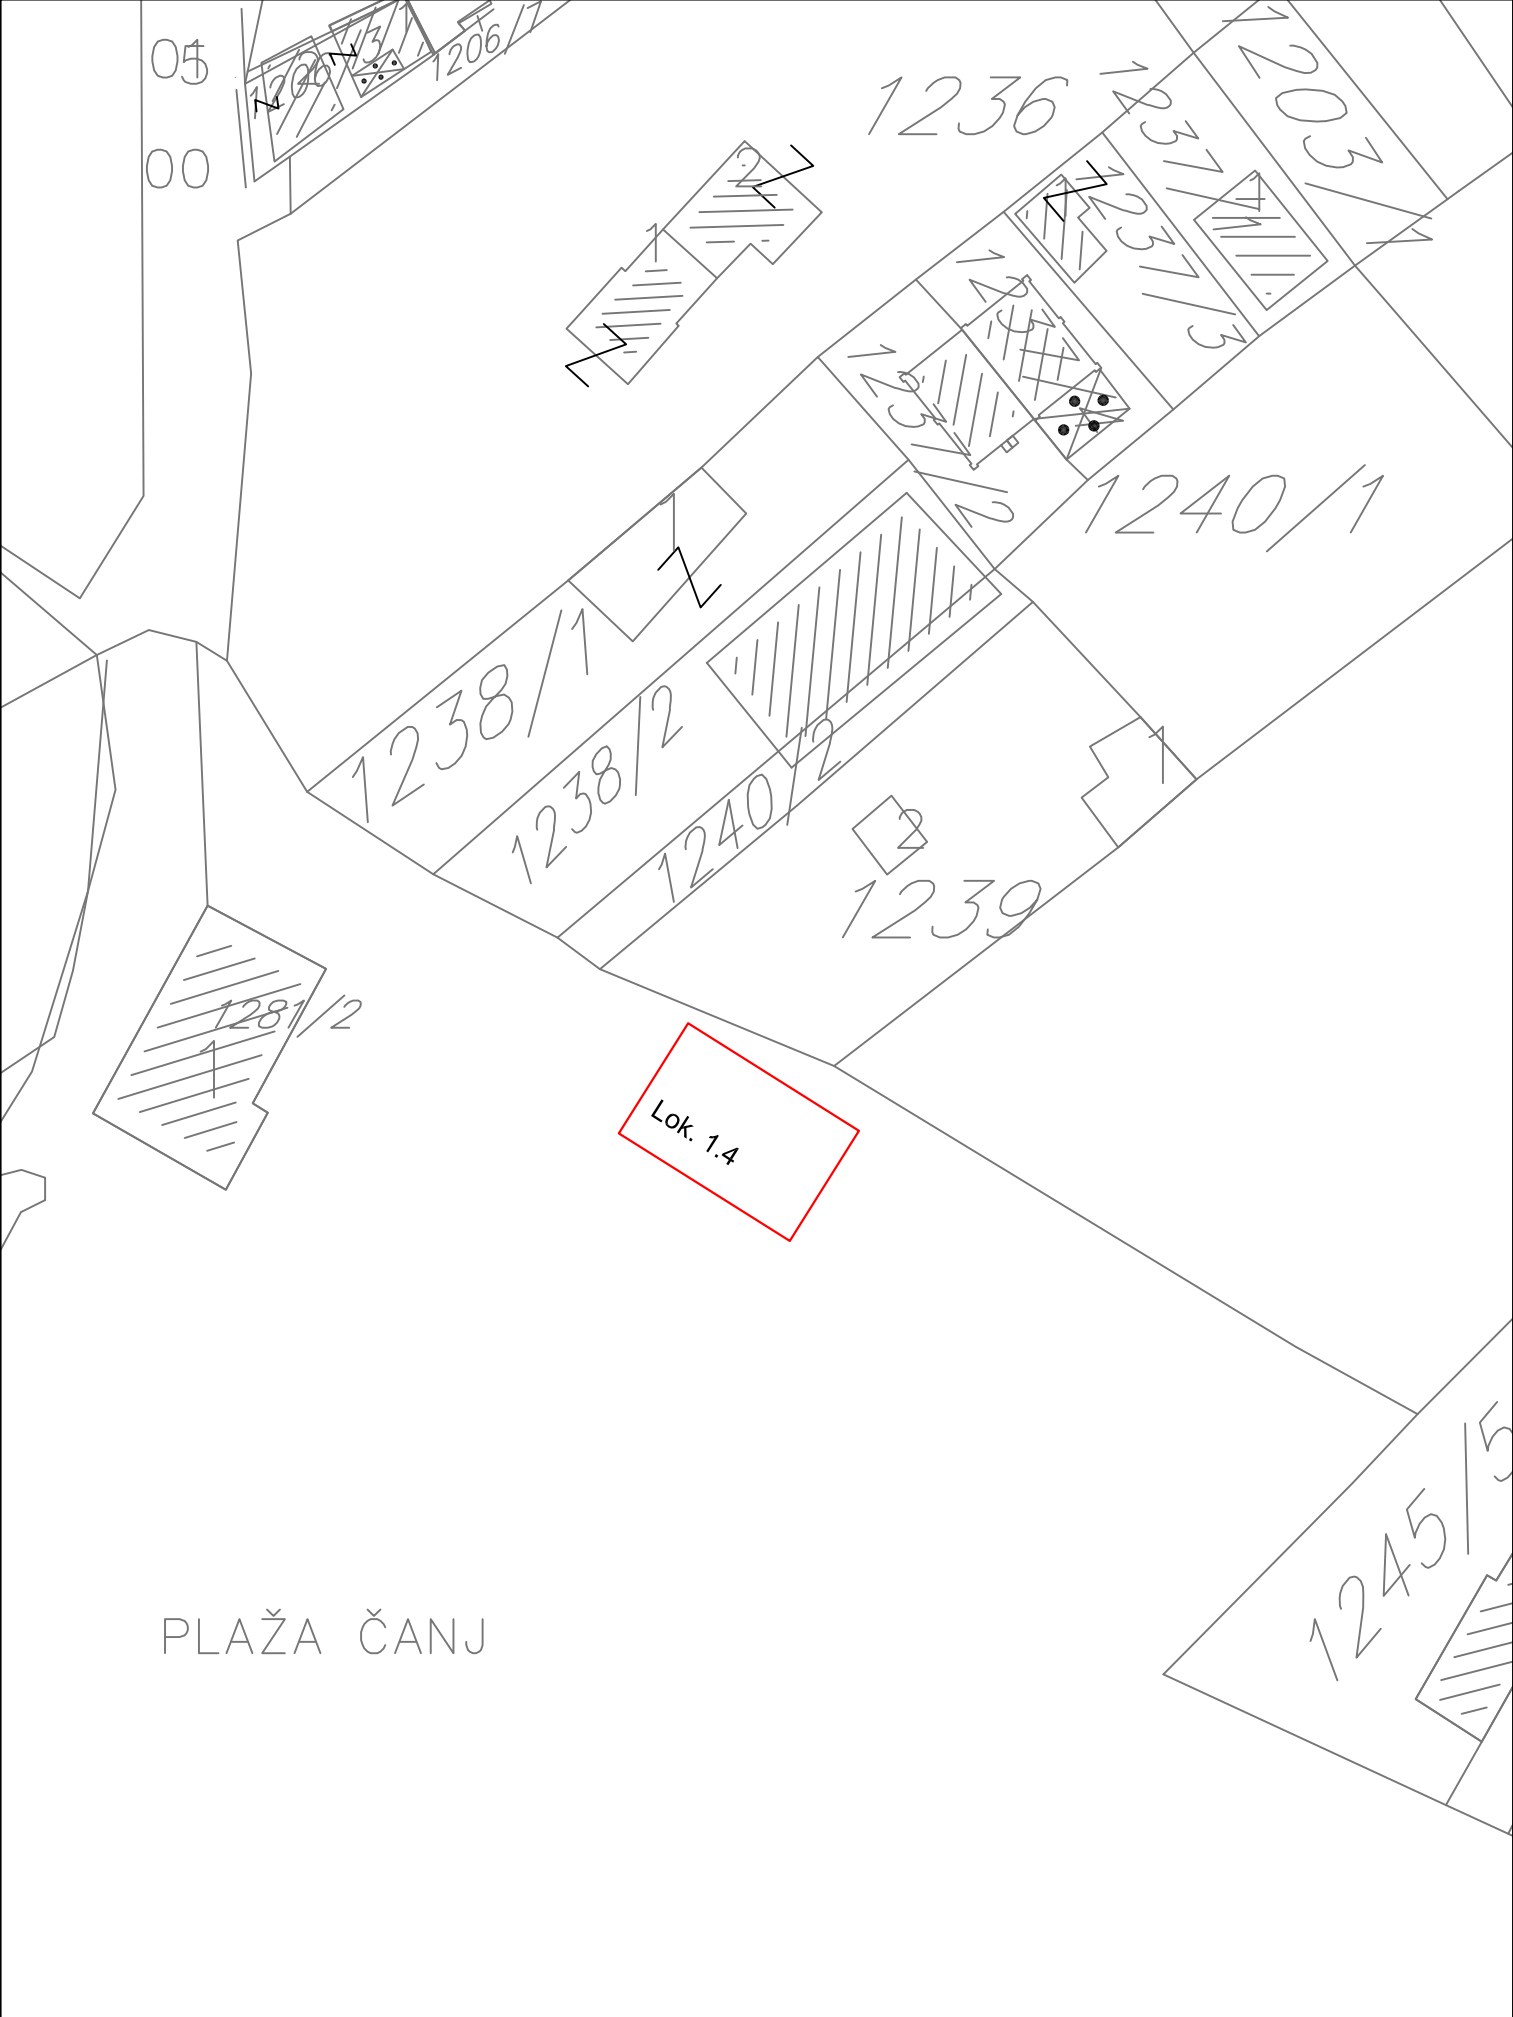

NAZIV PROJEKTA: IDEJNO RJEŠENJE - UGOSTITELJSKI OBJEKAT SA TERASOM	NAZIV CRTEŽA: SITUACIJA	RAZMJERA: 1:500
LOKACIJA: Kupalište 1.4, Opština Bar	DATUM: jun 2025.	LIST: 1

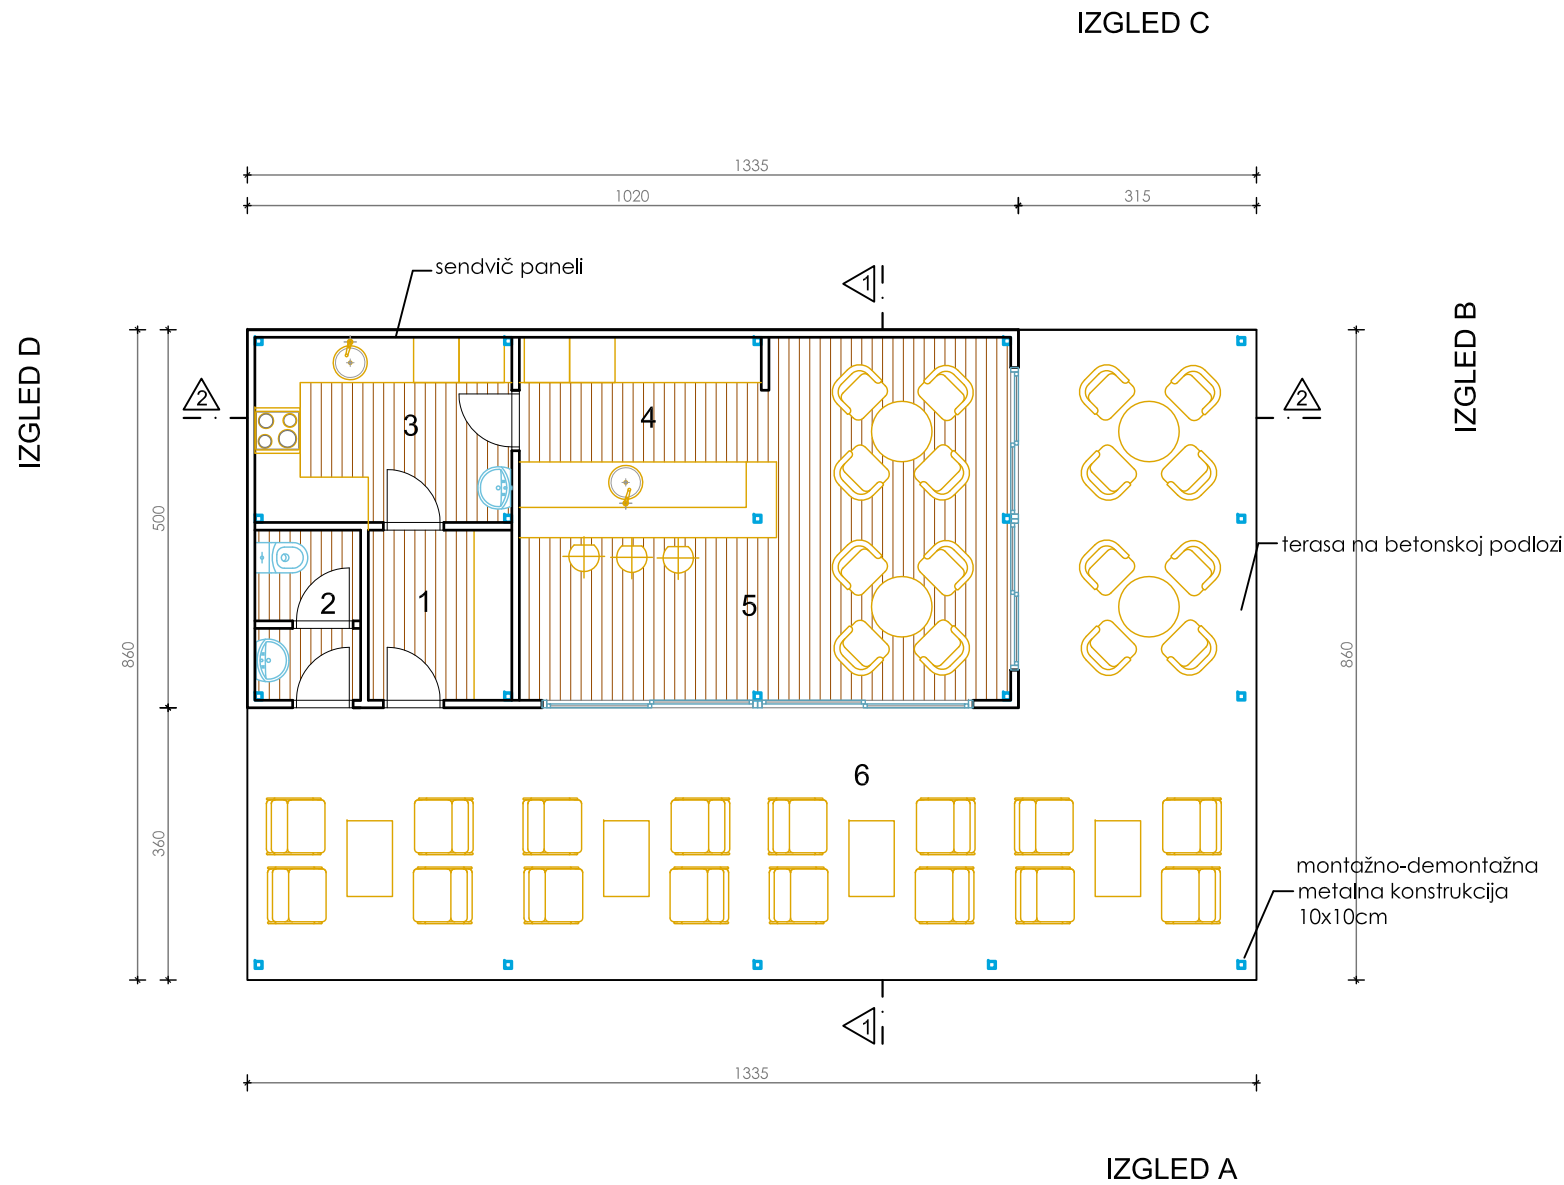


UGOSTITELJSKI OBJEKAT SA TERASOM


br.	naziv prostorije	P neto (m2)
1	ULAZ	4,25
2	TOALET	3,00
3	KUHINJA	8,30
4	ŠANK	9,00
5	PROSTOR ZA GOSTE	22,20
UKUPNO objekat sa toaletom (neto)		46,75 m2

UKUPNO objekat sa toaletom (bruto)	51,00 m2
------------------------------------	----------


6	TERASA	63,80 m²
---	--------	----------

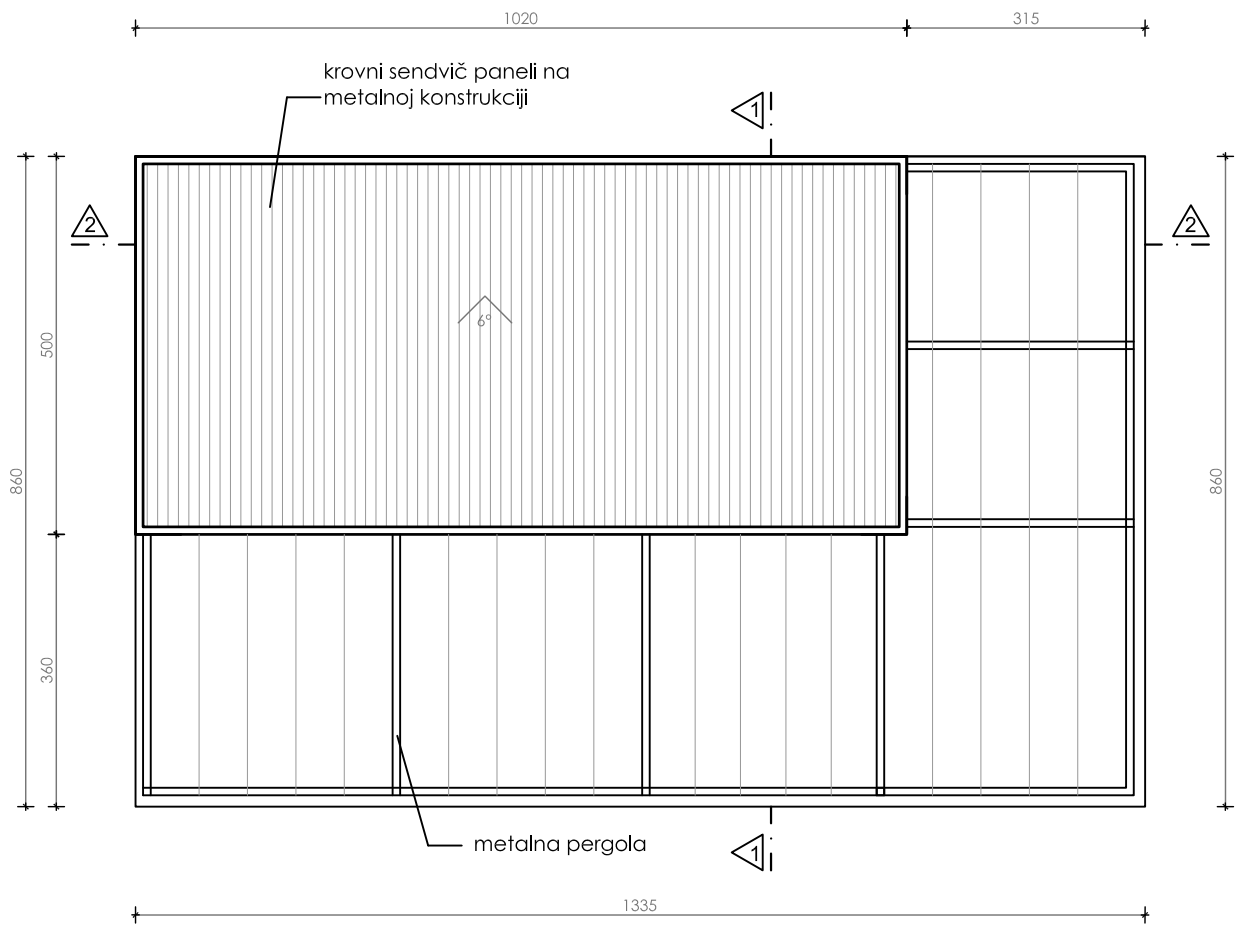


NAZIV PROJEKTA: IDEJNO RJEŠENJE - UGOSTITELJSKI OBJEKAT SA TERASOM	NAZIV CRTEŽA: OSNOVA KROVA	RAZMJERA: 1:100
LOKACIJA: Kupalište 1.4, Opština Bar	DATUM: jun 2025.	LIST: 3

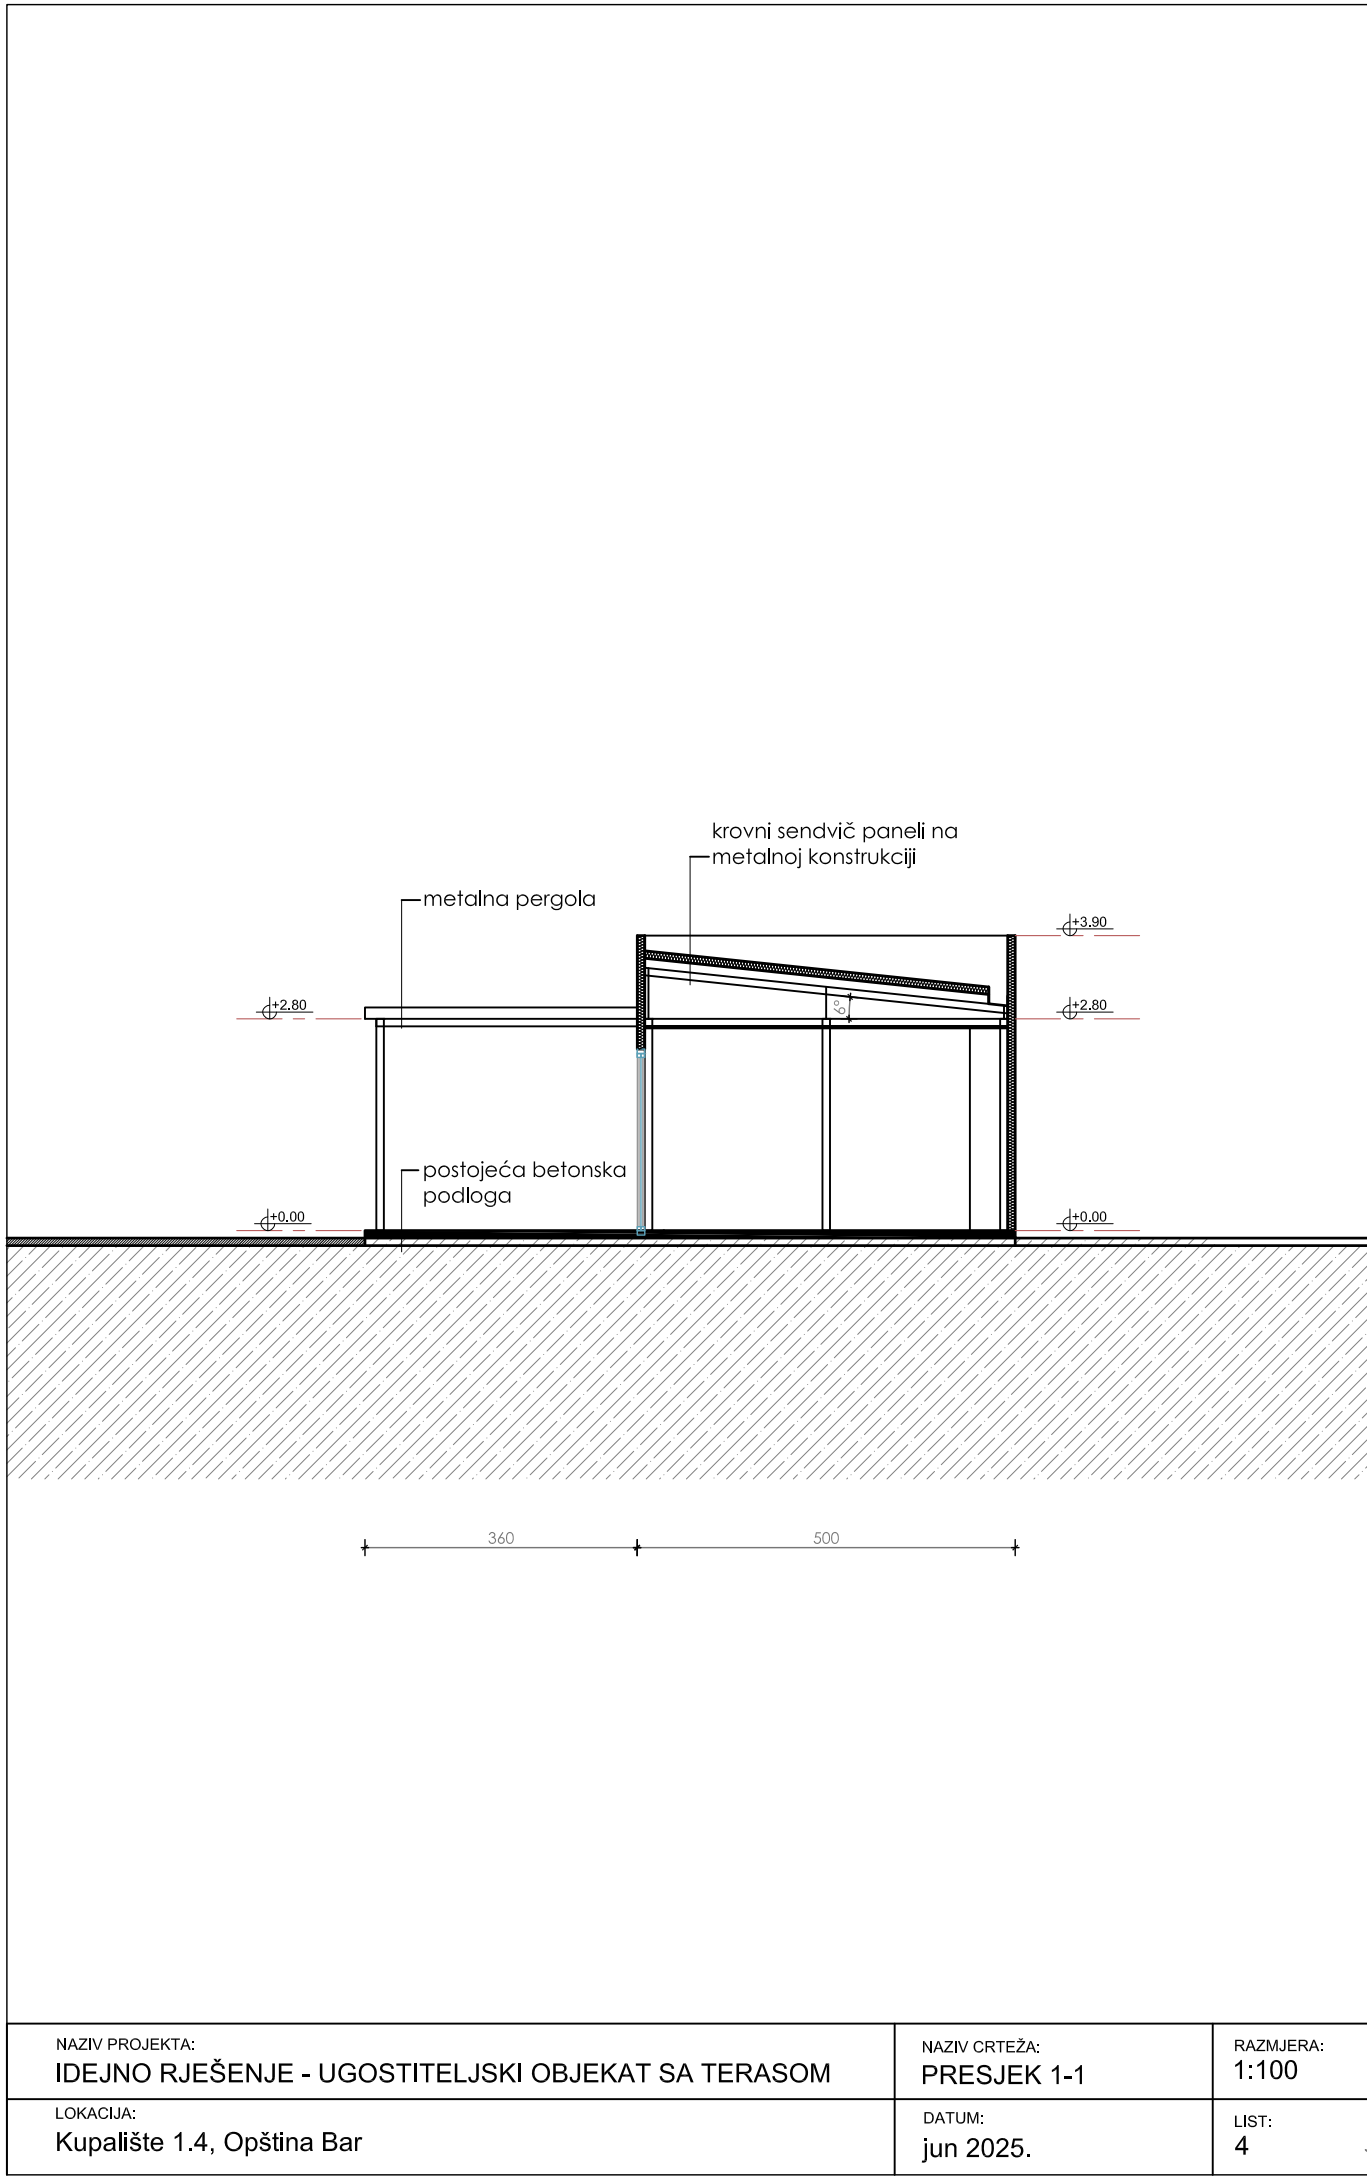


NAZIV PROJEKTA: IDEJNO RJEŠENJE - UGOSTITELJSKI OBJEKAT SA TERASOM	NAZIV CRTEŽA: PRESJEK 1-1	RAZMJERA: 1:100
LOKACIJA: Kupalište 1.4, Opština Bar	DATUM: jun 2025.	LIST: 4

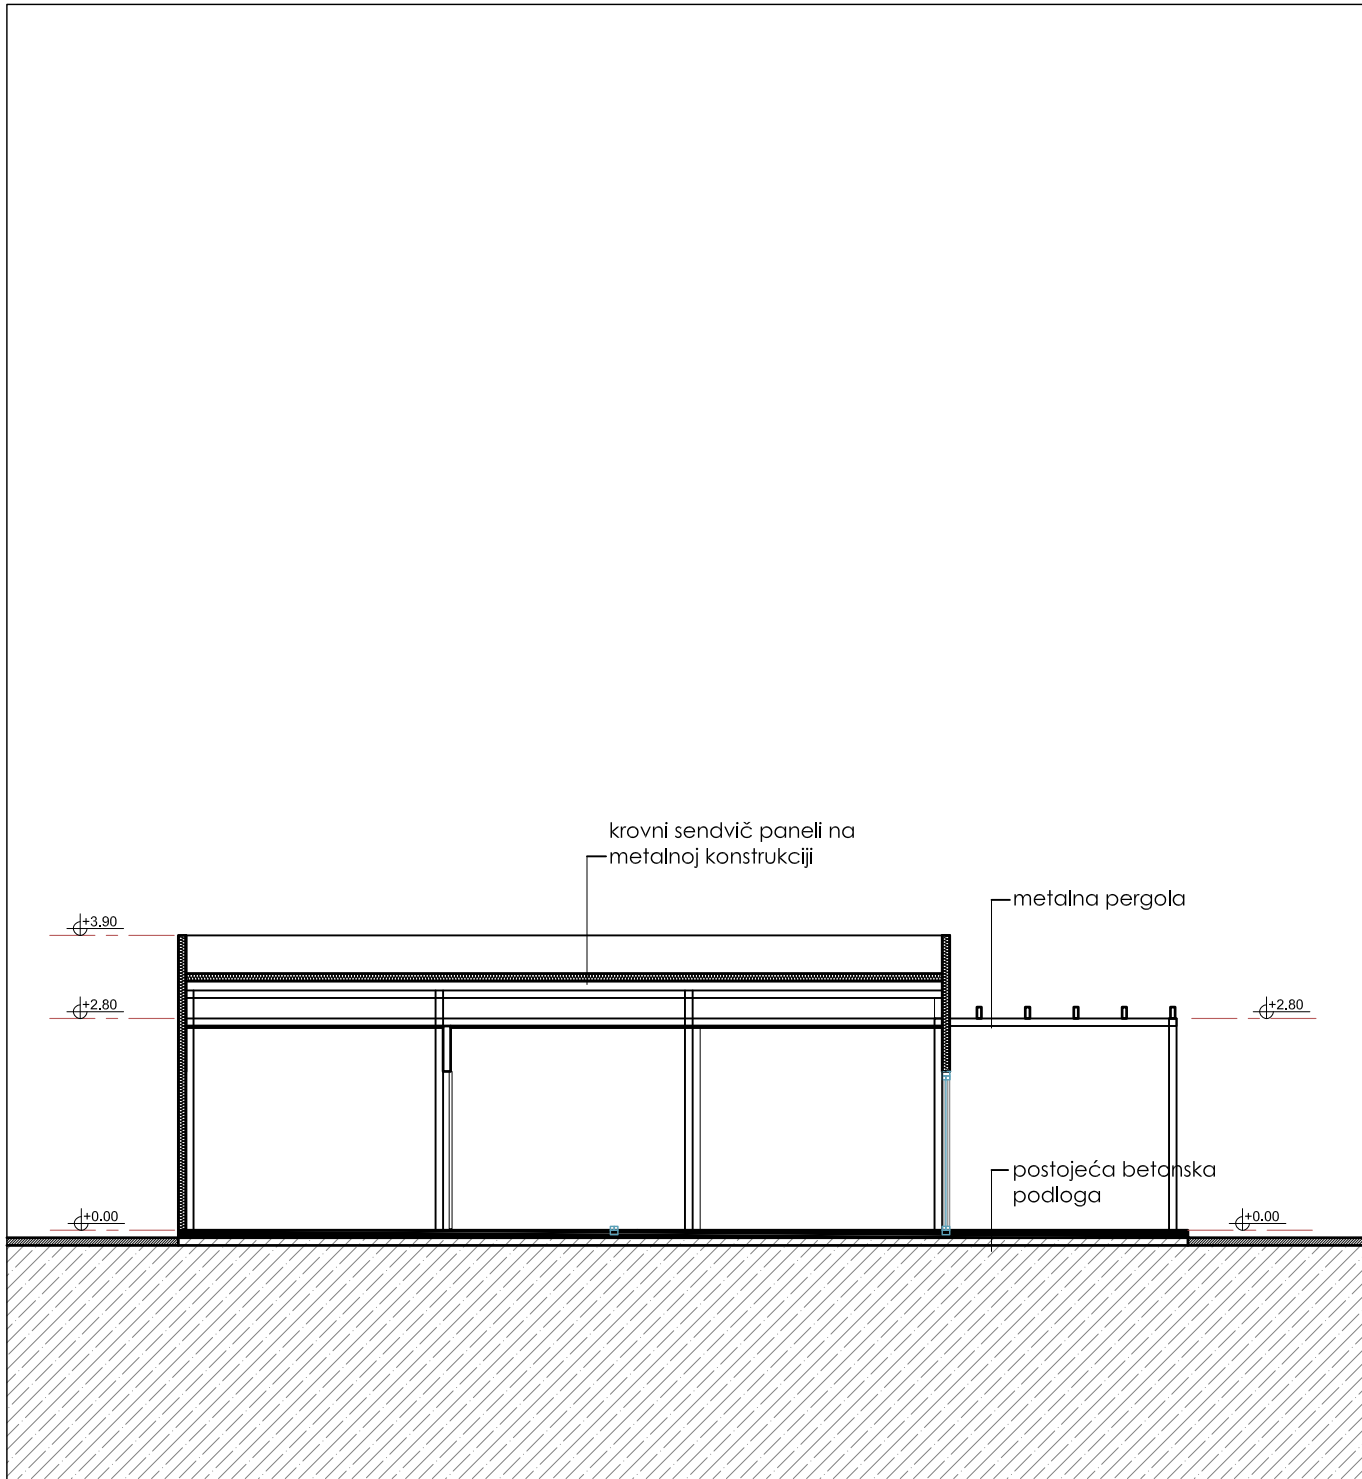

NAZIV PROJEKTA: IDEJNO RJEŠENJE - UGOSTITELJSKI OBJEKAT SA TERASOM	NAZIV CRTEŽA: PRESJEK 2-2	RAZMJERA: 1:100
LOKACIJA: Kupalište 1.4, Opština Bar	DATUM: jun 2025.	LIST: 5

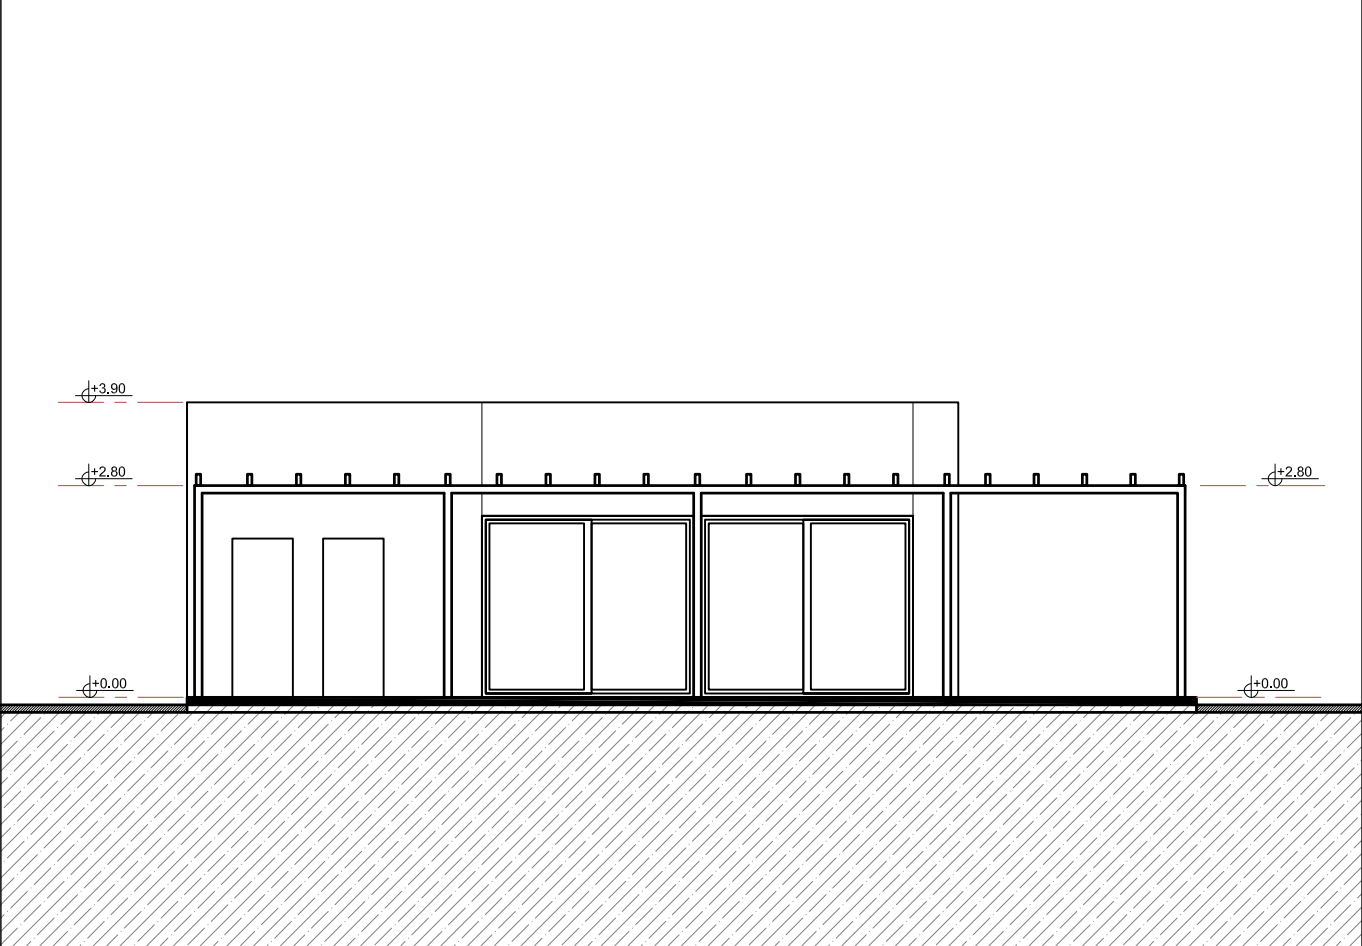


IZGLED A

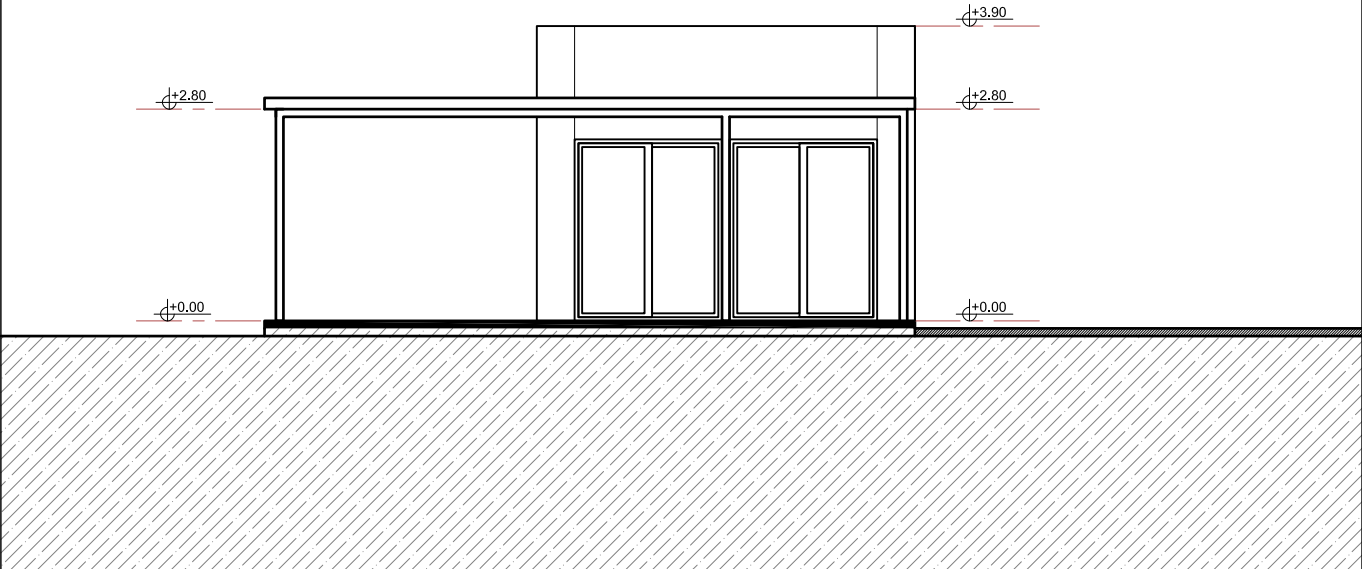


IZGLED B

NAZIV PROJEKTA: IDEJNO RJEŠENJE - UGOSTITELJSKI OBJEKT SA TERASOM	NAZIV CRTEŽA: IZGLED	RAZMJERA: 1:100
LOKACIJA: Kupalište 1.4, Opština Bar	DATUM: jun 2025.	LIST: 6

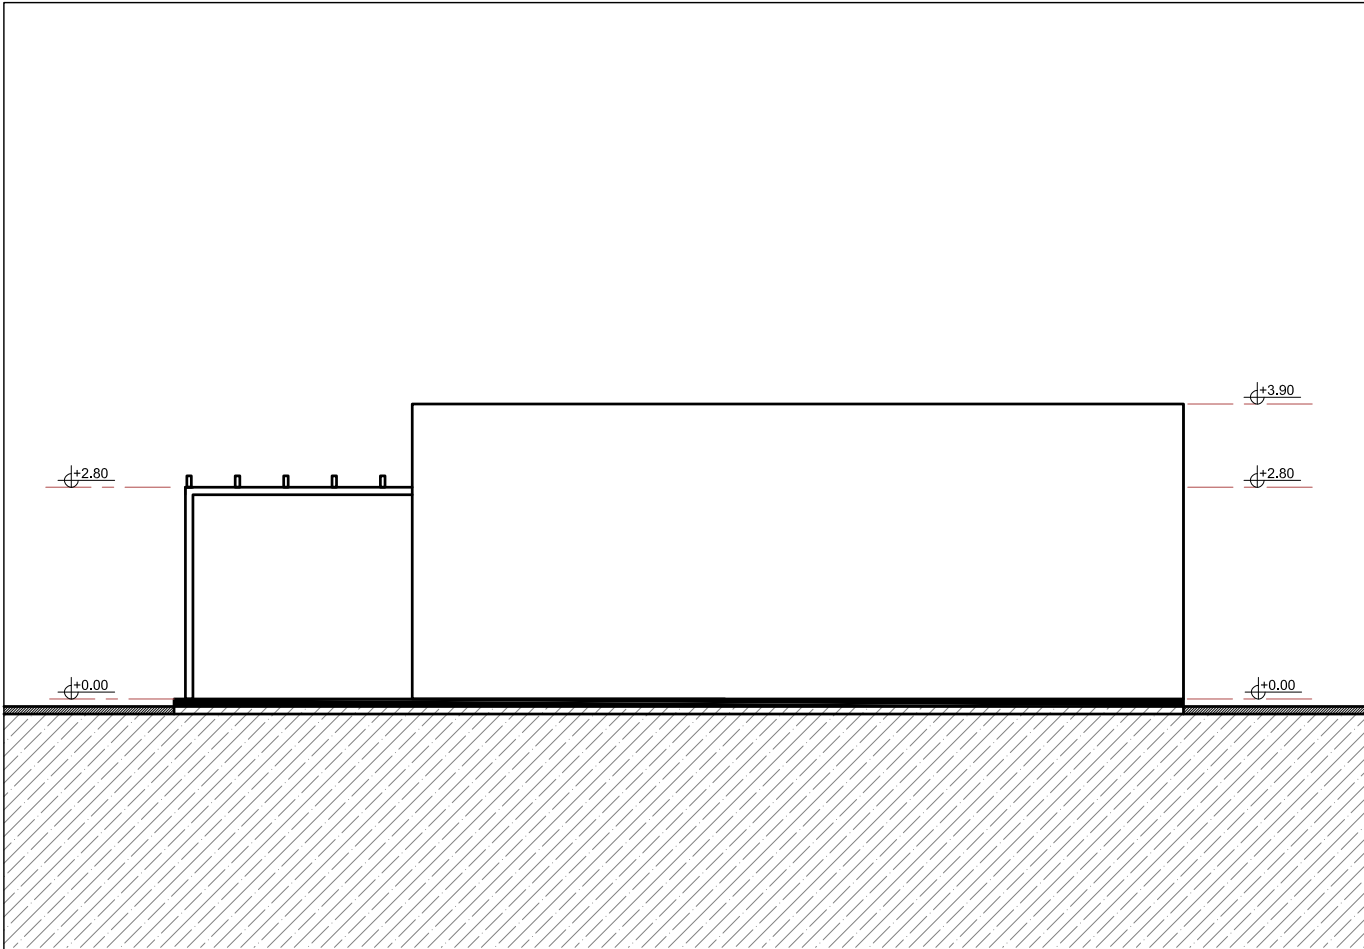

IZGLED C

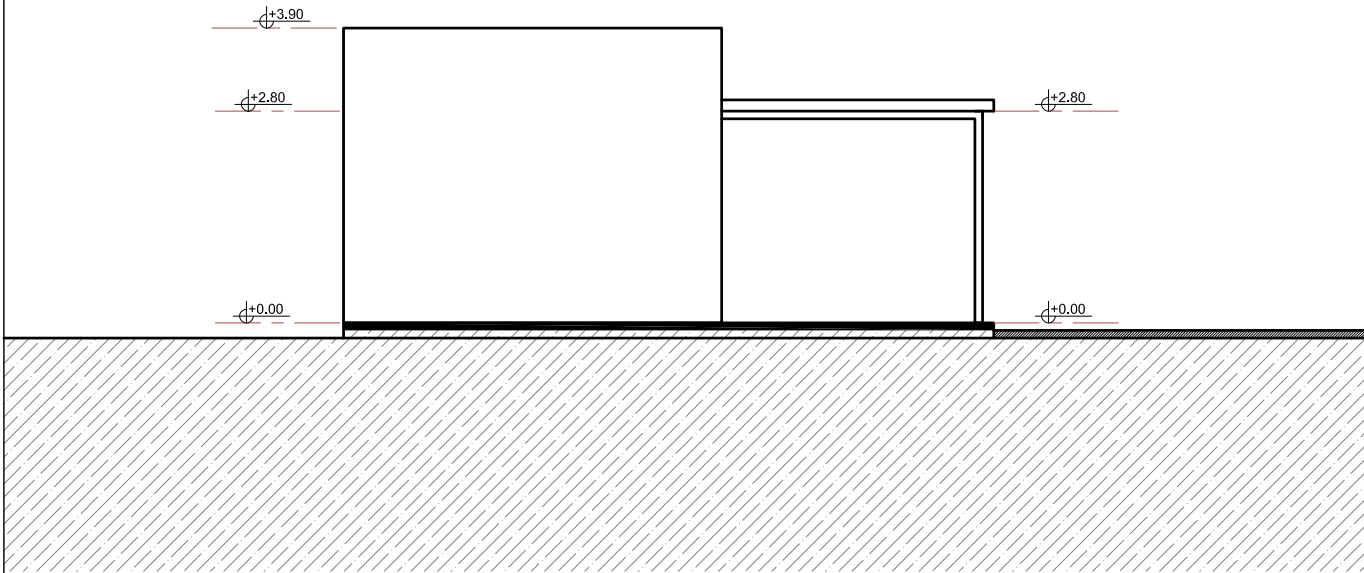

IZGLED D

NAZIV PROJEKTA: IDEJNO RJEŠENJE - UGOSTITELJSKI OBJEKAT SA TERASOM	NAZIV CRTEŽA: IZGLED	RAZMJERA: 1:100
LOKACIJA: Kupalište 1.4, Opština Bar	DATUM: jun 2025.	LIST: 7

3D PRIKAZ

