

elektronski potpis projektanta	elektronski potpis revidenta
--------------------------------	------------------------------

INVESTITOR: "KARISMA HOTELS ADRIATIC MONTENEGRO" DOO
PODGORICA

OBJEKAT: Privremeni plutajući objekat - platforma za pristajanje i
privez plovnih objekata
lokacija označena kao objekat 8.19

LOKACIJA: u obuhvatu PUP-a Opštine Ulcinj
kat. parc. 18/2, K.O.Donji Štoj,

**VRSTA TEHNIČKE
DOKUMENTACIJE:** IDEJNO RJEŠENJE

PROJEKTANT: "KOTOR ARH" d.o.o. Kotor

ODGOVORNO LICE: Anka Milačić

GLAVNI INŽENJER: Mr Željko Bogdanović d.i.a., UPI 107/7-512/2

UGOVOR

o izradi tehničke dokumentacije

Zaključen u Kotoru, između:

1. "KARISMA HOTELS ADRIATICA MONTENEGRO" DOO PODGORICA (u daljem tekstu: Naručilac)
2. Mr. Željko Bogdanović, d.i.a. („KOTOR ARH“)
(u daljem tekstu: Projektant)

1. PREDMET UGOVORA

Član 1.

Predmet ugovora je izrada tehničke dokumentacije dokumentacije Idejnog rješenja za postavljanje plutajućeg privremenog objekta – platforma za pristajanje I privez plovnih objekata lokacija označana kao objekat 8.19 u opštini Ulcinj predviđena Izmjenama I dopunama Programa privremenih objekata u zoni morskog dobra u opštini Ulcinj za period 2024-2028. godine.

Član 2.

Pod tehničkom dokumentacijom iz člana 1. ovog Ugovora podrazumijeva se izrada sljedeće dokumentacije:

- Idejnog rješenja projekta arhitekture.

2. CIJENA I USLOVI PLAĆANJA

Član 3.

a) cijena izrade dokumentacije

Cijena izrade dokumentacije je prema prihvaćenoj ponudi.

Ugovorena vrijednost ne sadrži Porez na dodatu vrijednost, koji se posebno obračunava prilikom fakturisanja usluga izrade tehničke dokumentacije, po stopi koja se bude primjenjivala na dan fakturisanja.

b) uslovi plaćanja

Plaćanje izrade tehničke dokumentacije će se vršiti po sljedećoj dinamici:

- **avans u iznosu od 50%** ponuđene vrijednosti u roku od 7 dana od dana potpisivanja ugovora
- **ostatak** konačne vrijednosti neposredno pred uručivanje tehničke dokumentacije

3. ROKOVI IZRADE

Član 4.

Projektant se obavezuje da tehničku dokumentaciju iz predmeta ovog ugovora izradi maksimum 2 mjeseca nakon uplate avansa i obezbjeđenja podloga za projektovanje.

Danom uvođenja u posao smatra se prvi naredni dan od dana uplate avansa i obezbjeđenja podloga za projektovanje.

Rokovi iz prethodnog stava mogu biti produženi u slučaju vanrednih okolnosti i na osnovu saglasnosti ugovornih strana

4. TIRAŽ

Član 5.

Tehnička dokumentacija iz predmeta ovog ugovora se izrađuje u tiražu od po 3 štampana primjerka i 7 primjeraka u zaštićenoj digitalnoj formi (CD).

5. STANDARDI PROJEKTOVANJA

Član 6.

Projektant se obavezuje da tehničku dokumentaciju iz predmeta ovog ugovora izradi u skladu sa Zakonom o uređenju prostora i izgradnji objekata (Sl.list CG br.: 51/08), tehničkim propisima i standardima koji se primjenjuju u projektovanju ove vrste objekata.

6. AUTORSKA PRAVA

Član 7.

Projektant zadržava sva prava po osnovu autorstva i intelektualne svojine na tehničku dokumentaciju iz predmeta ovog ugovora, u skladu sa važećim zakonima i međunarodnim standardima.

Član 8.

Shodno članu 9. ovog ugovora, predmetna tehnička dokumentacija se može koristiti samo za izgradnju objekta iz člana 1. ugovora.

Član 9.

Naručilac ne može, bez saglasnosti Projektanta, koristiti predmetnu tehničku dokumentaciju za izgradnju nekog drugog objekta, niti može vršiti njene izmjene ili dopune kojima bi se ugrozila autorska prava Projektanta.

7. RASKID UGOVORA

Član 10.

Ovaj ugovor može biti raskinut sporazumno ili na zahtjev jedne od ugovornih strana.

Član 11.

Ugovor se sporazumno može raskinuti u slučaju kada jedna od ugovornih strana nema objektivnih mogućnosti za dalju realizaciju ugovora (odustajanje od realizacije projekta; nemogućnost obezbjeđenja neophodnih dozvola i saglasnosti za projektovanje i izgradnju objekta; više sile i sl.).

U slučaju iz prethodnog stava ugovorne strane će utvrditi međusobne obaveze i potraživanja na dan raskida ugovora i utvrditi dinamiku njihovog izvršavanja.

Član 12.

Ugovor može biti raskinut i na zahtjev jedne od ugovornih strana u slučaju kada druga strana bez opravdanih razloga ne izvršava svoje ugovorene obaveze.

U slučaju raskida ugovora iz prethodnog stava ugovorna strana čijom krivicom je došlo do raskida ugovora je dužna da drugoj strani nadoknadi štetu koju je po tom osnovu pretrpjela.

8. PRELAZNE I ZAVRŠNE ODREDBE

Član 13.

Ugovorne strane su se saglasile da će sve eventualne sporove po ovom ugovoru rješavati sporazumno i u duhu dobrih poslovnih običaja i poslovnog morala.

Sporove koje ne budu mogli riješiti sporazumno rješavaće nadležni sud u Kotoru.

Član 14.

Ovaj ugovor je sačinjen u 4 (četiri) istovjetna primjerka od kojih svaka strana zadržava po 2 (dva) primjerka

UGOVORNE STRANE:

ZA PROJEKTANTA

Mr. Željko Bogdanović

ZA NARUČIOCA

Sanja Bošković

Mr. Željko Bogdanović, d.i.a.

KOTOR ARH.
Dizajner i inženjering i projektiranje
KOTOR

Sanja Bošković





CRNA GORA
MINISTARSTVO FINANSIJA CRNE GORE
PORESKA UPRAVA
CENTRALNI REGISTAR PRIVREDNIH SUBJEKATA

Broj: 5 - 0752827 / 001

U Podgorici, dana 05.02.2016.godine

Poreska uprava - Centralni registar privrednih subjekata u Podgorici, na osnovu člana 83 i 86 Zakona o privrednim društvima ("Sl.list RCG", br.6/02 i "Sl.list", br.17/07 ... 40/11), rješavajući po prijavi za registraciju osnivanja društva sa ograničenim odgovornošću DRUŠTVO ZA KONSALTING, INŽINJERING I PROJEKTOVANJE "KOTOR ARH" DRUŠTVO SA OGRANIČENOM ODGOVORNOŠĆU KOTOR, broj 233548 podnijetoj dana 05.02.2016 u 13:31:02, preko

Ime i prezime: ANKA MILAČIĆ
JMBG ili br.pasoša: 0708955215217
Adresa: CRNOGORSKIH SERDARA 47 PODGORICA

donosi

RJEŠENJE

Registruje se osnivanje DRUŠTVO ZA KONSALTING, INŽINJERING I PROJEKTOVANJE "KOTOR ARH" DRUŠTVO SA OGRANIČENOM ODGOVORNOŠĆU KOTOR sa sljedećim podacima:

Skraćeni naziv:	KOTOR ARH
Oblik organizovanja:	DRUŠTVO SA OGRANIČENOM ODGOVORNOŠĆU
Nastanak:	Osnivanjem
Registarski broj:	50752827
PIB:	03078019
Datum statuta:	04.02.2016.
Datum ugovora:	04.02.2016.
Adresa uprave - sjedište:	PLAGENTI BR.82 STAN 11 KOTOR
Adresa za prijem službene pošte:	PLAGENTI BR.82 STAN 11 KOTOR
Adresa glavnog mjesta poslovanja:	PLAGENTI BR.82 STAN 11 KOTOR
Pretežna djelatnost:	7112 Inženjerske djelatnosti i tehničko savjetovanje
Oblik svojine:	Privatna
Podaci o osnovnom kapitalu:	Ukupni kapital: 1,00 Eur Novčani: 1,00 Euro Nenovčani: 0,00 Euro
Porijeklo kapitala:	Bez oznake porijekla kapitala
Obavljanje spoljno-trgovinskog poslovanja:	DA



Izvršni direktor:

Ovlašćeni zastupnik:

SAŠA MILAČIĆ
MB/JMBG/BR. PASOŠA: 1511953210256
Adresa: CRNOGORSKIH SERDARA BR.47 PODGORICA
Udio: 100%
ANKA MILAČIĆ
JMBG/BR. PASOŠA: 0708955215217
Adresa: CRNOGORSKIH SERDARA 47 PODGORICA CRNA
GORA
Ovlašćenja u prometu: Neograničeno
Ovlašćen da djeluje: Pojedinačno
ŽELJKO BOGDANOVIĆ
JMBG/BR. PASOŠA: 0104976230078
Adresa: PLAGENTI BR.82 KOTOR CRNA GORA
Ovlašćenja u prometu: Neograničeno
Ovlašćen da djeluje: Pojedinačno

Obrazloženje

Podnosilac je dana 05.02.2016 u 13:31:02 podnio prijavu za registraciju osnivanja društva sa ograničenim odgovornošću KOTOR ARH. Rješavajući po predmetnoj prijavi, obzirom da su ispunjeni Zakonom propisani uslovi, odlučeno je kao u dispozitivu rješenja.

Visina naplaćene naknade za registraciju propisana je članom 87 Zakona o privrednim društvima ("Sl.list RCG", br.6/02 i "Sl.list" br.17/07, 40/11).

Sam. savjetnik III

Marija Mičković



Načelnik

Milo Paunović
Milo Paunović

Pravna pouka:

Protiv ovog rješenja može se izjaviti žalba Ministarstvu finansija CG u roku od 15 dana od dana prijema rješenja. Žalba se predaje preko ovog organa i taksira administrativnom taksom u iznosu od 8,00 EUR, shodno Tarifnom broju 5 Taksene tarife za administrativne takse. Taksa se upućuje u korist računa 832-3161-26-Administrativna taksa.



CRNA GORA
VLADA CRNE GORE
PORESKA UPRAVA
Područna jedinica Budva - Ekspozitura Kotor
Broj: 92-01-02378-2
KOTOR, 08.02.2016. godine

Na osnovu člana 6 stav 1 Zakona o objedinjenoj registraciji i sistemu izvještavanja o obračunu i naplati poreza i doprinosa ("Sl.list RCG", br. 29/05 i "Sl.list CG", br. 75/10), člana 27 stav 3 Zakona o poreskoj administraciji ("Sl.list RCG", br. 65/01 i 80/04 i "Sl.list CG", br. 20/11 i 28/12) i člana 207 Zakona o opštem upravnom postupku ("Sl.list RCG", br. 60/03 i "Sl.list CG", br. 32/11) Poreska uprava, d o n o s i

RJEŠENJE O REGISTRACIJI

Upisuje se u registar poreskih obveznika:

Naziv: DRUŠTVO ZA KONSALTING, INŽINJERING I PROJEKTOVANJE "KOTOR
ARH" DRUŠTVO SA OGRANIČENOM ODGOVORNOŠĆU - KOTOR
KOTOR

Poreskom obvezniku se dodjeljuje:

PIB 03078019

(Matični broj)

922

(Šifra područne jedinice poreskog organa)

Datum upisa u registar: 08.02.2016. godine.

Poreski obveznik je dužan da obavijesti poreski organ o svim promjenama podataka iz registra poreskog obveznika (član 33 Zakona o poreskoj administraciji) u roku od 15 dana od dana nastanka promjene.

Uputstvo o pravnom sredstvu: Protiv ovog Rješenja može se izjaviti žalba Ministarstvu finansija CG - Odsjek za drugostepeni poreski i carinski postupak, u roku od 15 dana od dana prijema Rješenja. Žalba se predaje preko ove Područne jedinice i taksira administrativnom taksom u iznosu od 8,00 €, shodno Tarifnom broju 5 Taksene tarife za administrativne takse. Taksa se uplaćuje u korist računa broj 832-3161-26 - Administrativna taksa.



PORESKI INSPEKTOR I
Nataša Damjanović
Nataša Damjanović



CRNA GORA

MINISTARSTVO ODRŽIVOG RAZVOJA
I TURIZMA

DIREKTORAT ZA INSPEKCIJSKI NADZOR I LICENCIRANJE

Direkcija za licence, registar i drugostepeni postupak

Broj: UPI 107/7- 120/2

Podgorica, 11.03.2019. godine

» KOTOR ARH » D.O.O.

Plagenti broj:82 stan 11
KOTOR

U prilogu ovog dopisa, dostavlja Vam se rješenje, broj i datum gornji.

OVLAŠĆENO SLUŽBENO LICE
Pavićević Nataša



Dostavljeno:

-Naslovu;

-a/a.

MINISTARSTVO ODRŽIVOG RAZVOJA I TURIZMA
DIREKTORAT ZA INSPEKCIJSKI NADZOR
I LICENCIRANJE

Direkcija za licence, registar i drugostepeni postupak

Broj: UPI 107/7-120/2

Podgorica, 11.03.2019. godine

Ministarstvo održivog razvoja i turizma, rješavajući po zahtjevu » KOTOR ARH » D.O.O.Kotor, za izdavanje licence projektanta i izvođača radova, na osnovu člana 135. st. 1. i 2. Zakona o planiranju prostora i izgradnji objekata ("Službeni list Crne Gore" br. 64/17) i člana 46. stav 1. Zakona o upravnom postupku ("Službeni list Crne Gore" br. 56/14, 20/15, 40/16 i 37/17), donosi

R J E Š E N J E

1. IZDAJE SE » KOTOR ARH » D.O.O.Kotor, LICENCA projektanta i izvođača radova.
2. Ova Licenca se izdaje na 5 (pet) godina.

O b r a z l o ž e n j e

Aktom, br.UPI 107/7-120/1 od 22.02.2019.godine, » KOTOR ARH » D.O.O.Kotor, obratilo se ovom ministarstvu zahtjevom za izdavanje licence projektanta i izvođača radova.

Uz zahtjev imenovano privredno društvo, dostavilo je ovom ministarstvu sledeće dokaze:

Rješenje Ministarstva održivog razvoja i turizma, broj UPI 107/7-3650/2 od 12.09.2018.godine, kojim je Hajtnik D.Srđani, diplomiranom inženjeru arhitekture, Spec.Sci.arhitekture, iz Kotora, izdata licenca ovlašćenog inženjera za obavljanje djelatnosti izrade tehničke dokumentacije i građenje objekata; Ugovor o radu, zaključen između poslodavca « KOTOR ARH » D.O.O.Kotor od 01.01.2018.godine i zaposlene: Hajtnik D.Srđane, diplomiranog inženjera arhitekture, Spec.Sci.arhitekture, iz Kotora, gdje je u čl. 2 i 3. Ugovora, imenovana ovim Ugovorom zasnovala radni odnos u navedeno privredno društvo na neodređeno vrijeme, sa punim radni vremenom od 40 časova nedeljno na radno mjesto: arhitekta; Izvod iz Centralnog Registra Privrednih subjekata Poreske uprave za imenovano privredno društvo, Registarski broj: 50752827 sa šifrom pretežne djelatnosti: 7112: Inženjerske djelatnosti i tehničko savjetovanje.

Ministarstvo održivog razvoja i turizma, razmotrilo je podnijeti zahtjev pa je odlučilo kao u dispozitivu ovog rješenja, a ovo sa sledećih razloga:

Naime, članom 122. stav 1. Zakona o planiranju prostora i izgradnji objekata («Službeni list Crne Gore» br. 64/17), propisano je da privredno društvo koje izrađuje tehničku dokumentaciju (projektant), odnosno privredno društvo koje gradi objekat (izvođač radova), dužno je da za obavljanje djelatnosti izrade tehničke dokumentacije dijela tehničke dokumentacije, odnosno građenje ili izvođenje pojedinih radova ovlašćeni

inženjer može da bude fizičko lice koje obavlja poslove izrade tehničke dokumentacije odnosno građenje ili izvođenje pojedinih vrsta radova na građenju objekta, ima najmanje jednog zaposlenog ovlašćenog inženjera po vrsti projekta, koji izrađuje i to: arhitektonski, građevinski, elektrotehnički i mašinski projekat, odnosno vrsti radova koje izvodi na osnovu tih projekata. Stavom 2 istog člana Zakona, propisano je da obavljanje pojedinih poslova iz stava 1 ovog člana, projektant, odnosno izvođač radova može da obezbijedi na osnovu zaključenog ugovora sa drugim privrednim društvom koje ima zaposlenog ovlašćenog inženjera za određenu vrstu projekta, odnosno radova.

Članom 3. stav 1. tačka 3. Pravilnika o načinu i postupku izdavanja, mirovanja licence i načinu vođenja registara licenci („Službeni list Crne Gore“, br. 79/17), utvrđene su vrste licenci, a između ostalih i licenca projektanta i izvođača radova, koja se izdaje privrednom društvu za obavljanje djelatnosti izrade tehničke dokumentacije i građenje objekta.

Članom 5. stav 1. tač. 1-2. Pravilnika, utvrđeno je da se u postupku izdavanja licence projektanta, odnosno izvođača radova, provjerava: 1) da li podnosilac zahtjeva u radnom odnosu ima zaposlenog ovlašćenog inženjera i licencu ovlašćenog inženjera.

Članom 137. stav 2. Zakona, propisano je da se licenca za privredno društvo, izdaje se na pet godina.

Rješavajući po predmetnom zahtjevu, a na osnovu uvida u dostavljene dokaze, ovo ministarstvo nalazi, da su se u konkretnoj pravnoj stvari stekli uslovi za primjenu čl. 122. stav 1. i 135 stav 2. Zakona o planiranju prostora i izgradnji objekata, a u vezi čl. 3. stav 1. tač. 1 i čl. 4 Pravilnika o načinu i postupku izdavanja, mirovanja licence i načinu vođenja registara licenci.

Saglasno izloženom, riješeno je kao u dispozitivu ovog rješenja.

UPUTSTVO O PRAVNOJ ZAŠTITI: Protiv ovog rješenja može se pokrenuti upravni spor tužbom kod Upravnog suda Crne Gore u roku od 20 dana od dana prijema istog.

OVLAŠĆENO SLUŽBENO LICE
Nataša Pavićević



POLISA - RAČUN POL-00288686

Zastupnik:	Begović Nikola, 80-084		
Ugovarač			
Naziv	KOTOR ARH DOO	MB	03078019
Adresa	PLAGENTI 82, 85330 KOTOR_GRAD, Crna Gora	Telefon	
Trajanje:	Godišnje osiguranje		
Period osiguranja	19.03.2025 (24:00) - 19.03.2026 (24:00)	Period obračuna	19.03.2025 - 19.03.2026

Predmet osiguranja: Profesionalna odgovornost projektanata: Osiguranje pokriva odštetne zahtjeve naručioca usluga ili trećih lica, uključujući i direktne finansijske gubitke/štete, koji su posljedica stručne greške osiguranika koji posjeduje licencu projektanta i izvođača radova izdatu od strane Ministarstva održivog razvoja i turizma broj: UPI-107/7-120-2, pri obavljanju djelatnosti izrade projektne (tehničke) dokumentacije, a za koje osiguranik odgovara na osnovu zakona u skladu sa uslovima osiguranja.
Vrsta projektovanja: arhitektonsko projektovanje
Planirani godišnji prihod: 50.000,00 eura

Vrsta osiguranja:	Osiguranje od projektantske odgovornosti	Šifra:	1310
-------------------	--	--------	------

Osiguranik			
Naziv	KOTOR ARH DOO	MB	03078019
Adresa	PLAGENTI 82, 85330 KOTOR_GRAD, Crna Gora	Telefon	

Suma osiguranja		
Uloga	Način ugovaranja	Iznos
Jedinstvena suma osiguranja	Na sumu osiguranja	100.000,00

Franšiza	
Franšiza	Odbitna franšiza iznosi 10% od priznate štete ali najmanje 500 EUR

Obračun za predmet	
Premija	270,00
Popust za jednokratno plaćanje premije	-27,00
Popust za posljednje tri osiguravajuće godine bez šteta	-21,87
Komercijalni popust	-24,30
Ukupna premija bez poreza	196,83
Porez na premiju	17,71
Ukupna premija sa porezom	214,54

Osiguravajuće pokriće važi za područje Crne Gore

Osiguranje je zaključeno bez garantnog roka

Osiguranje je zaključeno u skladu sa Opštim uslovima za osiguranje odgovornosti projektanata koji su usvojeni 24.05.2018.god. (OU-ODPRK-05/18) i koji su sastavni dio ugovora o osiguranju.

Osiguranje je zaključeno u skladu sa Klauzulom za isključenje odgovornosti u slučaju pandemije koja je usvojena dana 23.02.2021. godine (KL-ISKPAND-02/21) i koja je sastavni dio polise osiguranja.

Ugovarač osiguranja svojim potpisom potvrđuje da mu je blagovremeno, prije zaključenja ugovora, uručen Predugovorni dokument sa ključnim informacijama o proizvodu (KI ODG_PROJ 01/24).

Ugovarač osiguranja u svakom trenutku može preuzeti elektronsku kopiju Predugovornog dokumenta sa ključnim informacijama na sajtu društva (<https://www.sava.co.me/me-me/dokumenti>).

Ukupna isplata odšteta za sve osigurane slučajeve koji se dese u jednoj godini limitirana je iznosom sume osiguranja (godišnji agregat)

POLISA: POL-00288686

Datum štampe: 18.03.2025 15:59

Aktionarsko društvo Sava osiguranje. Adresa sjedišta: ul. Svetlane Kane Radević br.1. 81000 Podgorica, Crna Gora; E-majl: info@sava.co.me; Website: www.sava.co.me

Call centar: +382 (0) 20 40 30 20 Žiro račun: Nib banka 530-12245-41, Erste banka 540-394-30, Hipotekarna banka 520-528105-61

PDV: 30/31-04077-8 M.B. 02303388 CRPS reg. br. 40004670

Strana 1 od 2

UKUPAN OBRAČUN

Ukupna premija bez poreza	196,83
Porez na premiju	17,71
Ukupna premija sa porezom	214,54
Način plaćanja	U cjelosti

Sve međusobne nesporazume stranke će rješavati mirnim putem, a u slučaju spora ugovaraju nadležnost suda u Podgorici.

Ugovorne strane su saglasne da ukoliko osiguranik ostvari pravo na naknadu štete, osiguravač ima pravo da dug po toj ili nekoj drugoj polisi odbije od iznosa obračunate štete.

Polisa se smatra računom. Oslobođeni plaćanja PDV-a po članu 27. zakona o PDV-u. Osiguravač zadržava pravo ispravke računске ili neke druge greške učinjene od strane zastupnika. Obaveza osiguravača iz ugovora o osiguranju počinje po isteku 24-og časa dana koji je u ugovoru o osiguranju naveden kao početak osiguranja, ali nikako prije isteka 24-og časa dana kada je Ugovarač osiguranja uplatio ugovorenu premiju u cjelosti ili prvu ratu premije osiguranja, a prestaje 24-og časa onog dana koji je u ugovoru označen kao istek osiguranja.


Na međusobne odnose ugovarača osiguranja/osiguranika i osiguravača koji nijesu definisani ugovorom o osiguranju primjenjuju su odredbe Zakona o obligacionim odnosima.

Potpisom polise ugovarač osiguranja potvrđuje da je primio Uslove zaključenog osiguranja.

Sankcijska klauzula: Osiguravač nije dužan pružiti pokriće, platiti nijednu štetu, niti dati bilo kakvu naknadu, ukoliko bi pružanje takvog pokrića, plaćanje štete ili davanje naknade izložilo osiguravača bilo kakvim sankcijama, zabranama ili ograničenjima po rezolucijama Ujedinjenih nacija ili trgovinskim i/ili ekonomskim sankcijama, zakonima i direktivama bilo koje jurisdikcije koja se primjenjuje na osiguravača.

Polisa je važeća bez pečata Osiguravača.

Ugovarač osiguranja je dužan da plati premiju u cjelosti prilikom zaključenja ugovora o osiguranju.

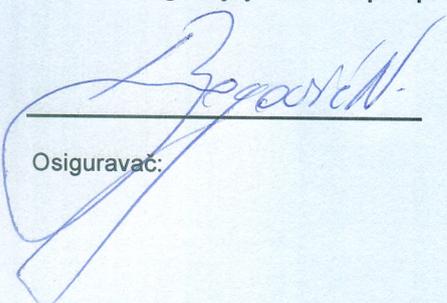

Osiguravač:

M.P. Ugovarač osiguranja:
(puno ime i prezime)

Podružnica Tivat, Podružnica Tivat, 18.03.2025

POLISA: POL-00288686

Datum štampe: 18.03.2025 15:59

Strana 2 od 2

Akcionarsko društvo Sava osiguranje. Adresa sjedišta: ul. Svetlane Kane Radević br.1. 81000 Podgorica, Crna Gora; E-mail: info@sava.co.me; Website: www.sava.co.me

Call centar: +382 (0) 20 40 30 20 Žiro račun: Nib banka 530-12245-41, Erste banka 540-394-30, Hipotekarna banka 520-528105-61

PDV: 30/31-04077-8 M.B. 02303388 CRPS reg. br. 40004670



CRNA GORA

MINISTARSTVO ODRŽIVOG RAZVOJA
I TURIZMA

DIREKTORAT ZA INSPEKCIJSKI NADZOR I

LICENCIRANJE

Direkcija za licenciranje

Broj: UPI 107/7-512/2

Podgorica, 26.03.2018. godine

ŽELJKO BOGDANOVIĆ

Rakite II 3/9
KOTOR

U prilogu ovog dopisa, dostavlja Vam se rješenje, broj i datum gornji.

OVLAŠĆENO SLUŽBENO LICE

Nikola Petrović



Dostavljeno:

-Naslovu;

-a/a.

MINISTARSTVO ODRŽIVOG RAZVOJA I TURIZMA
DIREKTORAT ZA INSPEKCIJSKI NADZOR
I LICENCIRANJE

Direkcija za licenciranje

Broj: UPI 107/7-512/2

Podgorica, 26.03.2018. godine

Ministarstvo održivog razvoja i turizma, rješavajući po zahtjevu Magistra ŽELJKA BOGDANOVIĆA, dipl.inž. arhitekture, iz Kotora, za izdavanje licence za ovlaštenog inženjera, na osnovu člana 135 st. 1 i 2 Zakona o planiranju prostora i izgradnji objekata ("Službeni list Crne Gore" br. 64/17) i člana 46 stav 1 Zakona o upravnom postupku ("Službeni list Crne Gore" br. 56/14, 20/15, 40/16 i 37/17), donosi

R J E Š E N J E

1. IZDAJE SE Magistru ŽELJKU BOGDANOVIĆU, dipl.inž. arhitekture, iz Kotora, LICENCA ovlaštenog inženjera za obavljanje djelatnosti izrade tehničke dokumentacije i građenje objekta.
2. Ova Licenca se izdaje na neodređeno vrijeme.

O b r a z l o ž e n j e

Aktom, br. UPI 107/7-512/1 od 12.02.2018.godine, Magistar ŽELJKO BOGDANOVIĆ, dipl.inž. arhitekture, iz Kotora, obratio se ovom ministarstvu zahtjevom za izdavanje licence ovlaštenog inženjera za obavljanje djelatnosti izrade tehničke dokumentacije i građenje objekta.

Uz zahtjev imenovani je ovom ministarstvu dostavio sledeće dokaze:

- Lična karta (ovjerena fotokopija);
- Diploma o stečenom visokom obrazovanju Univerziteta u Prištini Fakulteta tehničkih nauka u Kosovskoj Mitrovici, br.28 od 06.06.2002.godine;
- Rješenje o nostrifikaciji inostrane diplome izdato od strane Univerziteta Crne Gore br.01-1726/1 od 05.07.2005.godine(ovjerena fotokopija);
- Ovlašćenje za rukovođenje građevnjem izdato od strane Inženjerske komore Crne Gore kojim se Master Željko I. Bogdanović ovlašćuje za rukovođenje izvođenjem građevinskih i građevinsko zanatskih radova na arhitektonskim objektima, enterijera uređaja slobodnih prostora, Registarski broj AR 02797 0150 od 27.03.2007.godine,
- Rješenje Ministarstva za ekonomski razvoj kojim se Bogdanović Željku izdaje licenca za izradu arhitektonskih projekata za arhitektonske objekte, projekata enterijera i projekata uređenja slobodnih prostora, br. 03-4122/1 od 01.06.2009.godine;
- Rješenje Ministarstva za ekonomski razvoj kojim se Bogdanović Željku izdaje licenca za rukovođenje izvođenjem građevinskih i građevinsko zanatskih radova na arhitektonskim objektima i rukovođenje izvođenjem enterijera i uređenja slobodnih prostora, br. 03-4122/2 od 01.06.2009.godine;
- Rješenje Inženjerske komore Crne Gore kojim se Master Željku I. Bogdanoviću izdaje licenca za izradu projekata unutrašnjih instalacija vodovoda i kanalizacije, br.01-635/2 od 11.08.2013.godine;
- Uvjerenje Osnovnog suda u Kotoru Ku 192/2018 od 07.02.2018.godine, da se protiv Bogdanović Željka ne vodi krivični postupak;
- Radna knjižica (ovjerena fotokopija);

- Uvjerenje Ministarstva pravde od 23.03.2018.godine, da u kaznenoj evidenciji ne postoje podaci o osuđivanosti za imenovanog.

Ministarstvo održivog razvoja i turizma, razmotrilo je podnijeti zahtjev pa je odlučilo kao u dispozitivu ovog rješenja, a ovo iz sledećih razloga:

Naime, članom 123 stav 1 Zakona o planiranju prostora i izgradnji objekata («Službeni list Crne Gore » br. 64/17), propisano je da ovlašćeni inženjer može da bude fizičko lice koje obavlja poslove izrade tehničke dokumentacije odnosno građenje objekta, odgovarajuće struke, sa visokim obrazovanjem, odnosno najmanje kvalifikacijom VII1 podnivoa okvira kvalifikacije i najmanje tri godine radnog iskustva na stručnim poslovima izrade tehničke dokumentacije i građenja objekta.

Članom 3 stav 1 tačka 1 Pravilnika o načinu i postupku izdavanja, mirovanja licence i načinu vođenja registara licenci („Službeni list Crne Gore „ br. 79/17), utvrđene su vrste licenci, a između ostalih i licenca ovlašćenog inženjera koja se izdaje fizičkom, licu za obavljanje djelatnosti izrade tehničke dokumentacije i građenje objekta.

Članom 4 stav 1 tač. 1-4. Pravilnika, utvrđeno je da se u postupku izdavanja licence ovlašćenog inženjera, provjerava: 1) identitet podnosioca zahtjeva; 2) da li podnosilac zahtjeva posjeduje visoko obrazovanje, odnosno najmanje kvalifikacije VII1 podnivoa okvira kvalifikacija, odnosno da li je izvršeno priznavanje inostrane obrazovne isprave najmanje kvalifikacije VII1 podnivoa okvira kvalifikacija; 3) da li podnosilac zahtjeva ima najmanje tri godine radnog iskustva na stručnim poslovima izrade tehničke dokumentacije i građenju objekta sa visokim obrazovanjem, odnosno najmanje kvalifikacije VII1 podnivoa okvira kvalifikacije i 4) da li je podnosilac zahtjeva osuđivan za krivično djelo za koje se gonjenje preduzima po službenoj dužnosti.

Stavom 3 istog člana Pravilnika, utvrđeno je da se radno iskustvo u smislu stava 1 tačka 3 ovog člana, smatra radno iskustvo u svojstvu saradnika na izradi tehničke dokumentacije na građenju objekta, odnosno izvođenja pojedinih radova na građenju objekta. Stavom 4 istog člana Pravilnika, utvrđeno je da se izuzetno od stava 3 ovog člana, fizičkom licu koje posjeduje licencu za izradu tehničke dokumentacije i građenje objekata, izdatu po propisima koji su važili do donošenja ovog propisa, radno iskustvo može dokazati na osnovu uvida u dokumentaciju koja je bila osnov za njeno izdavanje.

Članom 137 stav 1 Zakona, propisano je da se licenca za fizičko lice izdaje na neodređeno vrijeme.

Rješavajući po predmetnom zahtjevu, a na osnovu uvida u dostavljene dokaze, ovo ministarstvo nalazi, da su se u konkretnoj pravnoj stvari stekli uslovi za primjenu čl. 123 stav 1 i 135 stav 2 Zakona o planiranju prostora i izgradnji objekata, a u vezi čl 3 stav 1 tač. 1 i čl. 4 Pravilnika o načinu i postupku izdavanja, mirovanja licence i načinu vođenja registara licenci.

Saglasno izloženom, riješeno je kao u dispozitivu ovog rješenja.

PRAVNA POUKA: Protiv ovog rješenja može se pokrenuti upravni spor tužbom kod Upravnog suda Crne Gore u roku od 20 dana od dana prijema istog.



OVLAŠĆENO SLUŽBENO LICE

Nikola Petrović



INŽENJERSKA KOMORA CRNE GORE

Broj:05-324

Podgorica, 15.01.2025. godine

Na osnovu čl. 143, čl. 146 stav 1 tačka 2 i čl. 149 stav 1 tačka 1
Zakona o planiranju prostora i izgradnji objekata
(„Službeni list Crne Gore“, br. 64/17, 44/18, 63/18, 11/19, 82/20, 86/22, 004/23)
i evidencije Registra članova Inženjerske komore Crne Gore, izdaje se

POTVRDA

o članstvu u Inženjerskoj komori Crne Gore

ŽELJKO I. BOGDANOVIĆ, magistar inženjer arhitekture, prebivalište KOTOR,
član je Inženjerske komore Crne Gore do 31.12.2025. godine.

Reg.br. 1609

OVLAŠĆENO SLUŽBENO LICE
Ljiljana Vulić, dipl.pravnica





Ljiljana Vulić

URBANISTIČKO - TEHNIČKI USLOVI

1.	<p>CRNA GORA</p> <p>JAVNO PREDUZEĆE ZA UPRAVLJANJE MORSKIM DOBROM CRNE GORE</p> <p>Broj: 0210-877/11-2 Up Budva, 30.04.2025. godine</p>	 <p>JAVNO PREDUZEĆE ZA UPRAVLJANJE MORSKIM DOBROM CRNE GORE</p>
2.	<p>JAVNO PREDUZEĆE ZA UPRAVLJANJE MORSKIM DOBROM CRNE GORE - BUDVA na osnovu člana 1 Uredbe o povjeravanju dijela poslova iz nadležnosti Ministarstva prostornog planiranja, urbanizma i državne imovine Javnom preduzeću za upravljanje morskim dobrom i Javnom preduzeću nacionalni parkovi Crne Gore, broj 10-332/24-4577 od 02.08.2024.godine („Službeni list Crne Gore“, br. 076/24 od 02.08.2024.), kao i Uredbe o izmjeni uredbe o povjeravanju dijela poslova Ministarstva prostornog planiranja, urbanizma i državne imovine Javnom preduzeću za upravljanje morskim dobrom Crne Gore i Javnom preduzeću za nacionalne parkove Crne Gore broj 10-332/24-7334/2 od 24.12.2024. godine („Službeni list Crne Gore“, broj 128/2024 od 31.12.2024.), Izmjene i dopune Programa privremenih objekata u zoni morskog dobra za period 2024-2028 godine broj 04-332/25-86/36 od 12.02.2025. godine, a u skladu sa članovima 8 i 163 Zakona o izgradnji objekata ("Sl.list. 19/25), i Zakona o uređenju prostora („Sl.list. 19/25) Pravilnikom o bližim uslovima za postavljanje odnosno građenje privremenih objekata, uređaja i opreme (Službeni list CG, br. 043/18, 076/18, 076/19, 009/24, 28/24) i članom 7. Zakona o morskome dobru (Službeni list RCG, br. 14/92) i Pravilnikom o uslovima koje moraju ispunjavati uređena i izgrađena kupališta (Službeni list RCG, br. 20/08, 20/09, 25/09, 04/10, 61/10, 26/11), izdaje:</p>	
3.	<p>URBANISTIČKO-TEHNIČKE USLOVE</p> <p>za izradu tehničke dokumentacije</p>	
	<p>za postavljanje plutajućeg privremenog objekta – platforma za pristajanje i privez plovnih objekata lokacija označena kao objekat 8.19 u opštini Ulcinj predviđena - Izmjenama i dopunama Programa privremenih objekata u zoni morskog dobra u opštini Ulcinj za period 2024-2028.godine</p>	
4.	<p>PODNOŠILAC ZAHTJEVA-KORISNIK:</p>	<p>„KARISMA HOTELS ADRIATIC MONTENEGRO“ DOO PODGORICA</p>
5.	<p>PLANIRANO STANJE</p>	
5.1	<p>Namjena parcele odnosno lokacije i površine</p>	
	<p>Na lokaciji označenoj kao 8.19 može se postaviti plutajući privremeni objekat – platforma za pristajanje i privez plovnih objekata sa maksimalnom površinom:</p> <p>Površina na moru 837 m2</p> <p>Ponton max. Dužine 100 m Plutajuća platforma dimenzija 20x20m Punkt za prodaju i naplatu tiketa za sportske aktivnosti P=max 20 m2</p>	

	<p>Manipulativni prostor na pijesku i akvatorij označen bovama a sve izdvojeno iz kupališta.</p> <p>Punkt za prodaju tiketa montažno-demontažnog tipa na daščanoj podlozi.</p> <p>U akvatorijumu je plutajući ponton dužine 100m (plastične kocke međusobno povezane) namijenjene isključivo za pristup sadržajima na vodi i ne mogu se koristiti u druge svrhe (privez plovila isl.)</p> <p>Ispred bova koje ograničavanju kupalište na udaljenosti od 10m od njih može se postaviti plutajuća platforma dimenzija 20x20m platforma biti predviđen za vezivanje plovila na motorni pogon (skuteri, gliseri, gume za vučenje, fly board, parasailing lat.) a plutajuća platforma može biti spojena pontonom sa kupalištem.</p> <p>Za stavljanje u funkciju istog, potrebno je dobiti saglasnost Lučke kapetanije.</p> <p>Gumeni elementi na naduvavanje koji se spajanjem stvaraju prostor za rekreaciju na vodi (aqua park). Sidreni su betonskim stopama montažno demontažnog tipa.</p> <p>Aqua park je potrebno osigurati bovama.</p>
5.2	Pravila parcelacije
	Plutajući privremeni objekat - platforma za pristajanje i privez plovnih objekata predviđa se u akva prostoru ispred kat.par.18/2 K.O. Donji Štoj, opština Ulcinj.
6.	USLOVI I MJERE ZAŠTITE ŽIVOTNE SREDINE
	Tehničkom dokumentacijom predvidjeti uslove i mjere za zaštitu životne sredine u skladu sa odredbama Zakona o procjeni uticaja na životnu sredinu („Službeni list CG“, br.80/05, 40/10, 73/10, 40/11, 27/13 i 52/16) i Zakonom za zaštitu prirode („Službeni list CG“, br. 054/16 od 15.08.2016, 018/19 od 22.03.2019) na osnovu urađene procjene uticaja na životnu sredinu. U slučajevima kada je potrebno izvršiti procjenu uticaja na životnu sredinu, uz zahtjev za izdavanje građevinske dozvole na glavni projekat investitor treba da dostavi Odluku o potrebi procjene uticaja na životnu sredinu, shodno članu 13 Zakona o procjeni uticaja na životnu sredinu.
7.	USLOVI I MJERE ZAŠTITE NEPOKRETNIH KULTURNIH DOBARA I NJIHOVE ZAŠTIĆENE OKOLINE
	Zabranjeno je korišćenje zaštićenih prirodnih dobara na način koji prouzrokuje: oštećenje zemljišta i gubitak njegove prirodne plodnosti; oštećenje površinskih ili podzemnih geoloških, hidrogeoloških i geomorfoloških vrijednosti; oštećenje morskih zaštićenih područja; osiromašenje prirodnog fonda divljih vrsta biljaka, životinja i gljiva; smanjenje biološke i predione raznovrsnosti; zagađivanje ili ugrožavanje podzemnih i površinskih voda." Na samom zaštićenom prirodnom dobru se ne mogu postavljati objekti trajnog karaktera, izvoditi radovi betoniranja, eksploatacije pijeska, uklanjanja vegetacije, izmjene obalne linije i strukturnog remodeliranja pješčane plaže. Izuzetak predstavljaju intervencije izgradnje rampi za pristup lica sa invaliditetom na planom definisanim lokacijama.
8.	USLOVI ZA LICA SMANJENE POKRETLJIVOSTI I LICA SA INVALIDITETOM
	Tehničkom dokumentacijom obezbjediti prilaz i upotrebu objekta/objekata licima smanjene pokretljivosti u skladu sa članom 12 Zakona o izgradnji objekata i Pravilnikom o bližim uslovima i načinu prilagođavanja objekata za pristup i kretanje lica smanjene pokretljivosti i lica sa invaliditetom („Sl. list CG“ broj 48/13 i 44/15).
9.	USLOVI ZA OBJEKTE KOJI MOGU UTICATI NA PROMJENE U VODNOM REŽIMU
	• kod utvrđivanja urbanističkih uslova za privremene objekte posebno treba voditi računa o sanitarnom aspektu istih, o uslovima koje propisuju nadležna javna komunalna preduzeća (vodovod, kanalizacija, telekom i elektrodistribucija), kao i uslovima koji proizilaze iz Zakona o bezbjednosti hrane;
10.	USLOVI ZA PRIKLJUČENJE NA INFRASTRUKTURU
10.1	Uslovi priključenja na elektroenergetsku infrastrukturu

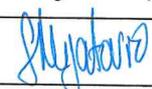	<p>Prilikom izrade tehničke dokumentacije potrebno je poštovati sljedeće preporuke EPCG:</p> <ul style="list-style-type: none"> •Tehnička preporuka za priključke potrošača na niskonaponsku mrežu TP-2 (II dopunjeno izdanje) •Tehnička preporuka – Tipizacija mjernih mjesta •Uputstvo i tehnički uslovi za izbor i ugradnju ograničavača strujnog opterećenja •Tehnička preporuka TP-1b - Distributivna transformatorska stanica DTS – EPCG 10/0.4 Kv 	
11.	<p>Prilikom izrade tehničke dokumentacije poštovati Pravilnik o načinu izrade, razmjeri i bližoj sadržini tehničke dokumentacije (Sl. list CG, br.23/14, 32/15 i 75/15). Tehničku dokumentaciju izraditi u skladu sa Pravilnikom o načinu obračuna površine i zapremine objekata (" Sl. List CG", br. 47/13).</p>	
12.	<p>POTREBA IZRADE URBANISTIČKOG RJEŠENJA Potrebno je uraditi Idejno rješenje Plutajućeg privremenog objekta sa atestom proizvođača i nakon toga uraditi i revidovani Glavni projekat.</p>	
13.	<p>POTREBA PRIBAVLJANJA SAGLASNOSTI GLAVNOG GRADSKOG ARHITEKTE U skladu sa članom 22 Zakona o izgradnji objekata, neophodno je pribaviti Saglasnost na spoljni izgled privremenog objekta od strane Glavnog gradskog arhitekta</p>	
14.	<p>- U skladu sa članom br. 40 Zakona o zaštiti prirode („Službeni list CG“, br. 054/16 od 15.08.2016, 018/19 od 22.03.2019) potrebno je od Agencije za zaštitu prirode i životne sredine pribaviti Dozvolu za obavljanje radnji, aktivnosti i djelatnosti u zaštićenom području.</p>	
15.	<p>NAPOMENA: Nakon izrade dokumentacije tražene UTU potrebno je JPMD dostaviti REVIDOVANI GLAVNI PROJEKAT (na CD-u u zaštićenoj verziji), original ili ovjerenu kopiju Saglasnosti Glavnog gradskog arhitekta i (za objekte gdje je to traženo) Dozvolu za obavljanje radnji, aktivnosti i djelatnosti u zaštićenom području izdatu od strane Agencije za zaštitu prirode i životne sredine, saglasnost Lučke kapetanije i Uprave pomorske sigurnosi i upravljanja lukama. -Shodno članu 117. Zakona o planiranju prostora i izgradnji objekata, korisnik je dužan da 15 dana prije postavljanja privremenog objekta, dostavi prijavu sa svom tehničkom dokumentacijom i Saglasnostima, Dozvolama traženim UTU nadležnom inspekcijskom organu lokalne uprave</p>	
16.	<p>DOSTAVLJENO:</p> <ul style="list-style-type: none"> - Podnosiocu zahtjeva - Nadležnom inspekcijskom organu lokalne uprave. - U spise predmeta - a/a 	
17.	OBRAĐIVAČ URBANISTIČKO-TEHNIČKIH USLOVA:	Sandra Mijatović, dipl.ing.saob.
		potpis 
18.	VD RUKOVODILAC SLUŽBE ZA UREĐENJE I IZGRADNJU:	Miljana Miljanić, Spec.App.građ.
19.	M.P. 	potpis 
20.	PRILOZI	
	<ul style="list-style-type: none"> - Grafički prilog iz Izmjena i dopuna Programa privremenih objekata 	

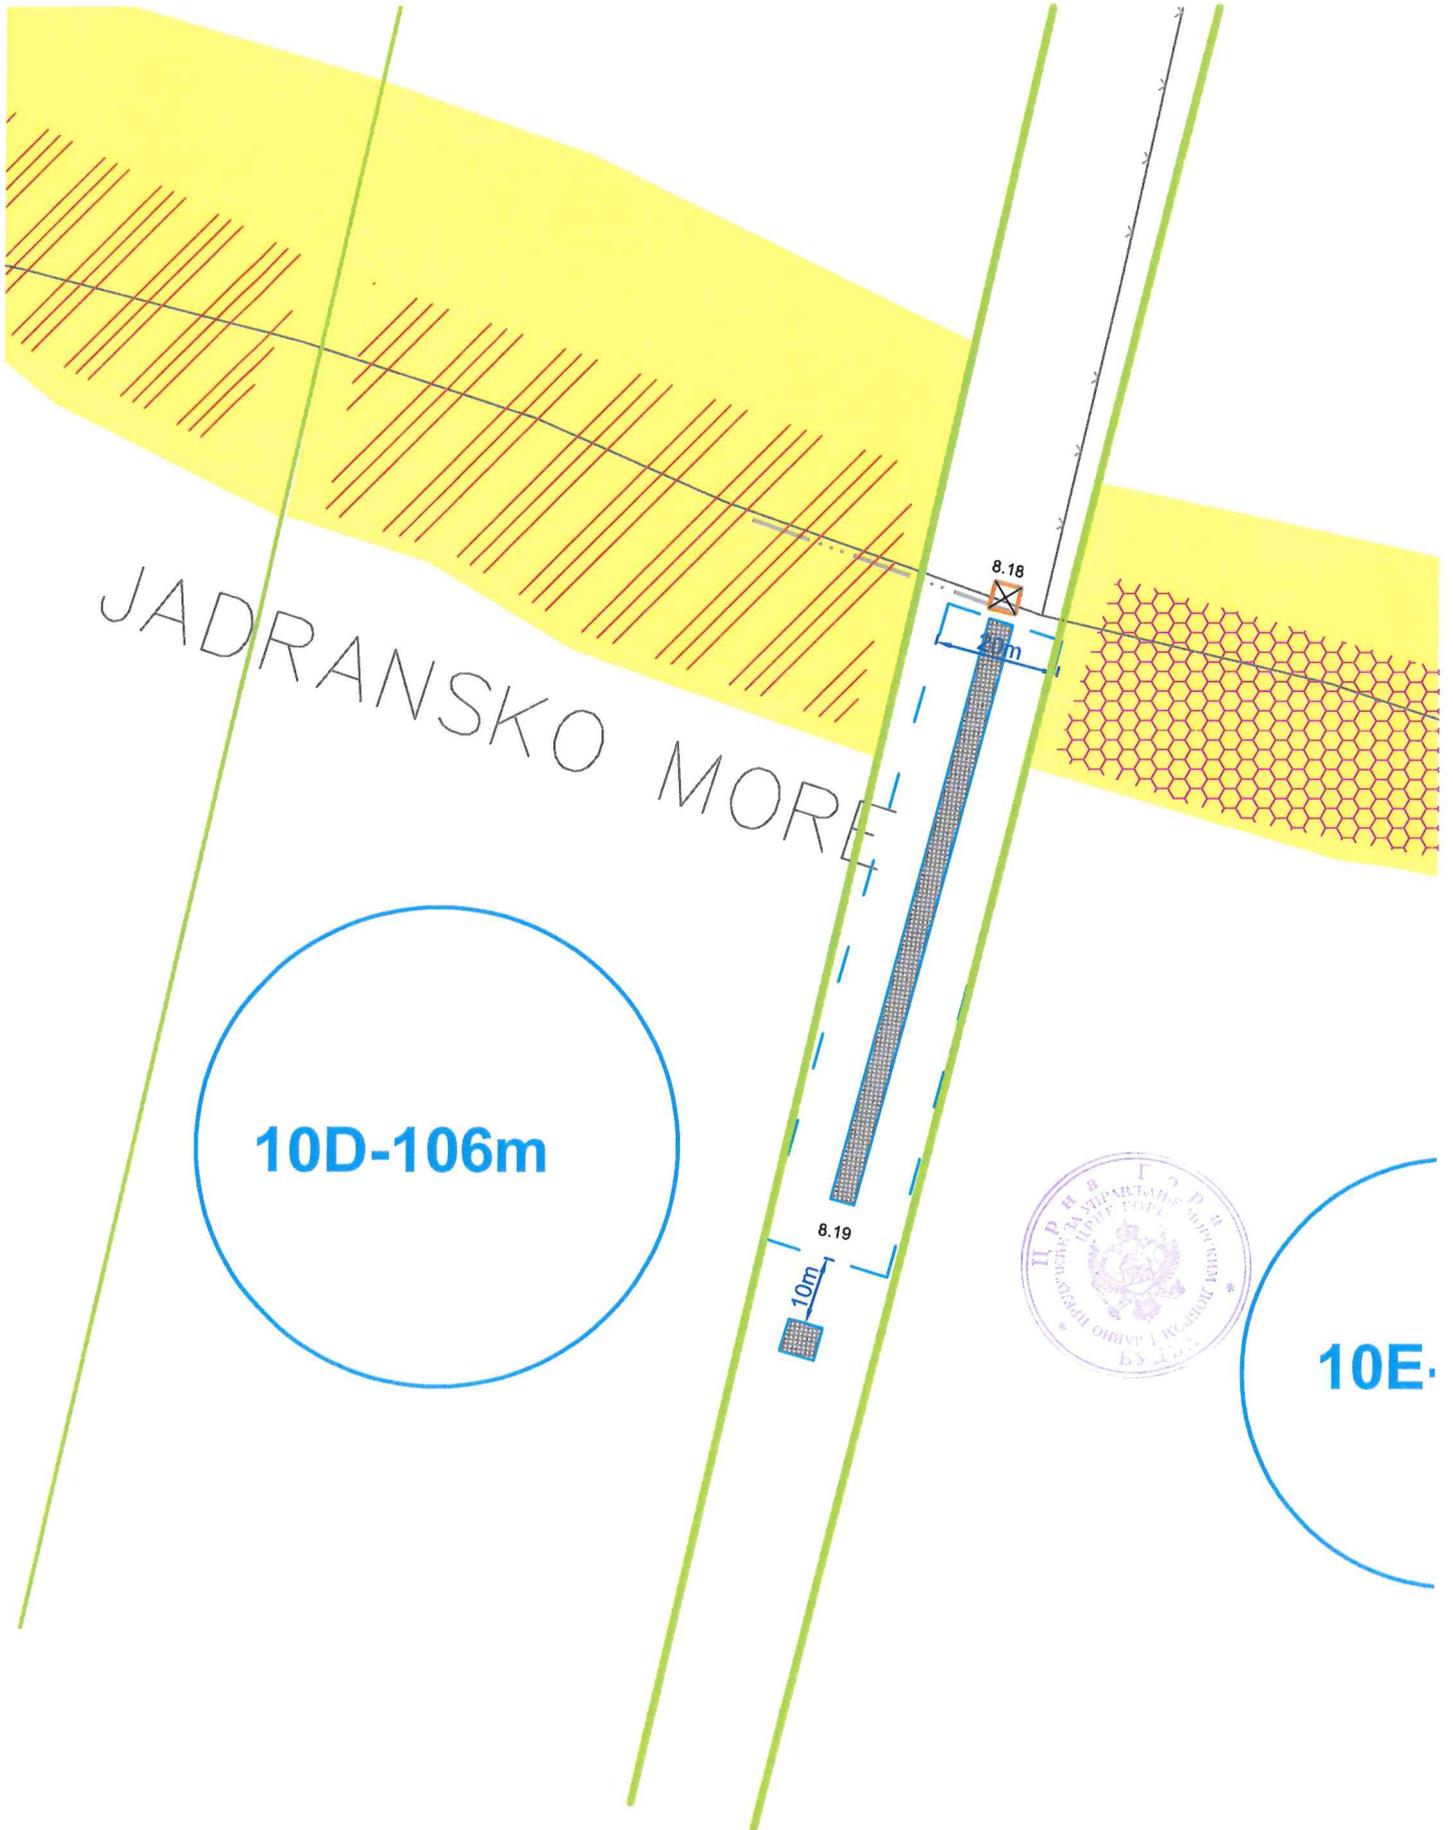

TEHNIČKI OPIS

Postavljanje montažno demontažnog plutajućeg privremeni objekat – platforma za pristajanje I privez plovni objekata

-Ponton-

Lokacija: označenoj kao 8.19 u opštini Ulcinj predviđena Izmjenama I dopunama Programa privremenih objekata u zoni morskog dobra u opštini Ulcinj za period 2024-2028. godine .

Investitor: „KARISMA HOTELS ADRIATIC MONTENEGRO“ DOO PODGORICA

1. UVOD

Idejno rješenje za postavljanje plutajućeg privremenog objekta – platforma za pristajanje I privez plovni objekata na dijelu kat. parc 18/3 KO Donji Štoj, opština Ulcinj , na osnovu Izmjena i dopuna programa privremenih objekata za teritoriju Opštine Ulcinj za period 2024-2028. godine, rađeno je na osnovu urbanističko tehničkih uslova br.0210-877/11-2 Up, od 30.04.2025. god., Na osnovu izmjena i dopune programa privremenih objekata u zoni morskog dobra za period 2024-2028 godine broj 04-332/25-86/36 od 12.02.2025. godine, a u skladu sa članovima 8 i 163 Zakona o izgradnji objekata („Sl. List. 19/25), i zakona o uređenju prostora („Sl. List. 19/25) Pravilnikom o bližim uslovima za postavljanje odnosno građenje privremenih objekata, uređaja i opreme (Službenom listu CG, br. 043/18, 076/18, 076/19, 009/24, 28/24) i članom 7. Zakona o morskome dobru (Službeni list RCG, br 14/92) i Pravilnikom o uslovima koje moraju ispunjavati uređena i izgrađena kupališta (Službeni list RCG, br. 20/08, 20/09, 25/09, 04/10, 61/10, 26/11), izdaje:

Prema UT uslovima namjena parcele jeste za postavljanje plutajućeg privremenog objekta – platforma za pristajanje I privez plovni objekata . Predmetni plutajućeg privremenog objekta – platforma za pristajanje I privez plovni objekata na plaži je postavljen tako da ne ometa pogled na poznate gradske vizure.

2. LOKACIJA

na dijelu kat. parc 18/2 KO Donji Štoj , opština Ulcinj , predviđena izmjenama i dopunama programa privremenih objekata u zoni morskog dobra u opštini Ulcinj za period 2024-2028. godine . Prema grafičkom prilogu datom UT uslovima br. 0210-877/11-2 Up od 30.04.2025.,

Predmetna kat. parc. 18/3 KO Donji Štoj, opština Ulcinj. Na da datoj parceli će se po projektu nalaziti plutajući privremenog objekta – platforma za pristajanje I privez plovnih objekata površine (837 m² max) i ponton max. Dužine 100 m. plutajuća platforma dimenzija 20x20m i punkt za prodaju i naplatu tiketa za sportske aktivnosti P = max 20 m²



modularni prikaz plutajućeg objekta dimeznija 50cmx50cmx40cm od kojih je sačinjen ponton dužine 100m i širine 3m. Silu koju može da istrpi sami model je 27Kn, radi se u potpunosti ekološki prihvatljivim materijalima koji ni na koji način ne zagađuju ili utiču na životnu sredinu u kojoj se nalazi. Plutajuća platforma je planom predviđena da bude urađena od istog materijala. Konopom sa 2 metra metalnog lanca je povezana sa betonskim blokom koji je težine 1t na kopnu (uloga metalnog lance je amortizacija,

kako se pri pokretima plovnih objekata ne bi dolazilo ili bi se smanjila oštećenja metalnih uški koji su upleteni na krajevima konopa)

3. FUNKCIJA I NAMJENA OBJEKTA

Namjena: plutajući privremeni objekat – platforma za pristajanje I privez plovnih objekata

Funkcionalno rješenje objekta zasniva se na prilagođavanju objekta izdatim UT uslovima, važećoj zakonskoj regulativi za ovu vrstu objekata kao i projektnom programu investitora plutajući privremeni objekat – platforma za pristajanje I privez plovnih objekata se postavlja na dijelu parcele na postojećoj ravnoj površini koja je pristupačna osobama sa invaliditetom.

Projektovani mobilijar dimenzijama, težinom, međusobnim vezama i postavljanjem omogućava brzu montažu, demontažu i transport. Prilikom odabira mobilijara vodilo se računa da ne dođe do oštećenja površine na koju se postavljaju mislivši se na kopneni dio kao i da svojim prisustvom ne ugrožavaju sanitarni aspekt u moru .

Plutajući privremeni objekat – platforma za pristajanje I privez plovnih objekata je na dijelu plaže i mora na kojem je dozvoljeno postavljanje istog, on je osmišljen tako da svojim oblikom, veličinom i bojom da se uklapaju u mediteranski duh.

Plutajući privremeni objekat – platforma za pristajanje i privez plovnih objekata je od pet materijala zadovoljavajući sve ekološke i sanitarne uslove. Lako su prenosivi tako da je njihovo uklanjanje jednostavno i na ovaj način zadovoljavaju održavanje javne površine.

4. REKAPITULACIJA POVRŠINA

Dozvoljena i projektom ostvarena površina lokacije:

Površina na more = 837 m² 320 m²

Ponton dužine max 100m 100m

Plutajuća platforma dimenzija 20x20m 4x5m



Punkt za prodaju i naplatu tiketa za sportske aktivnosti P = 20 m² 18 m²

Glavni inženjer:

Mr. Željko Bogdanović, d.i.a.



GRAFIČKA DOKUMENTACIJA

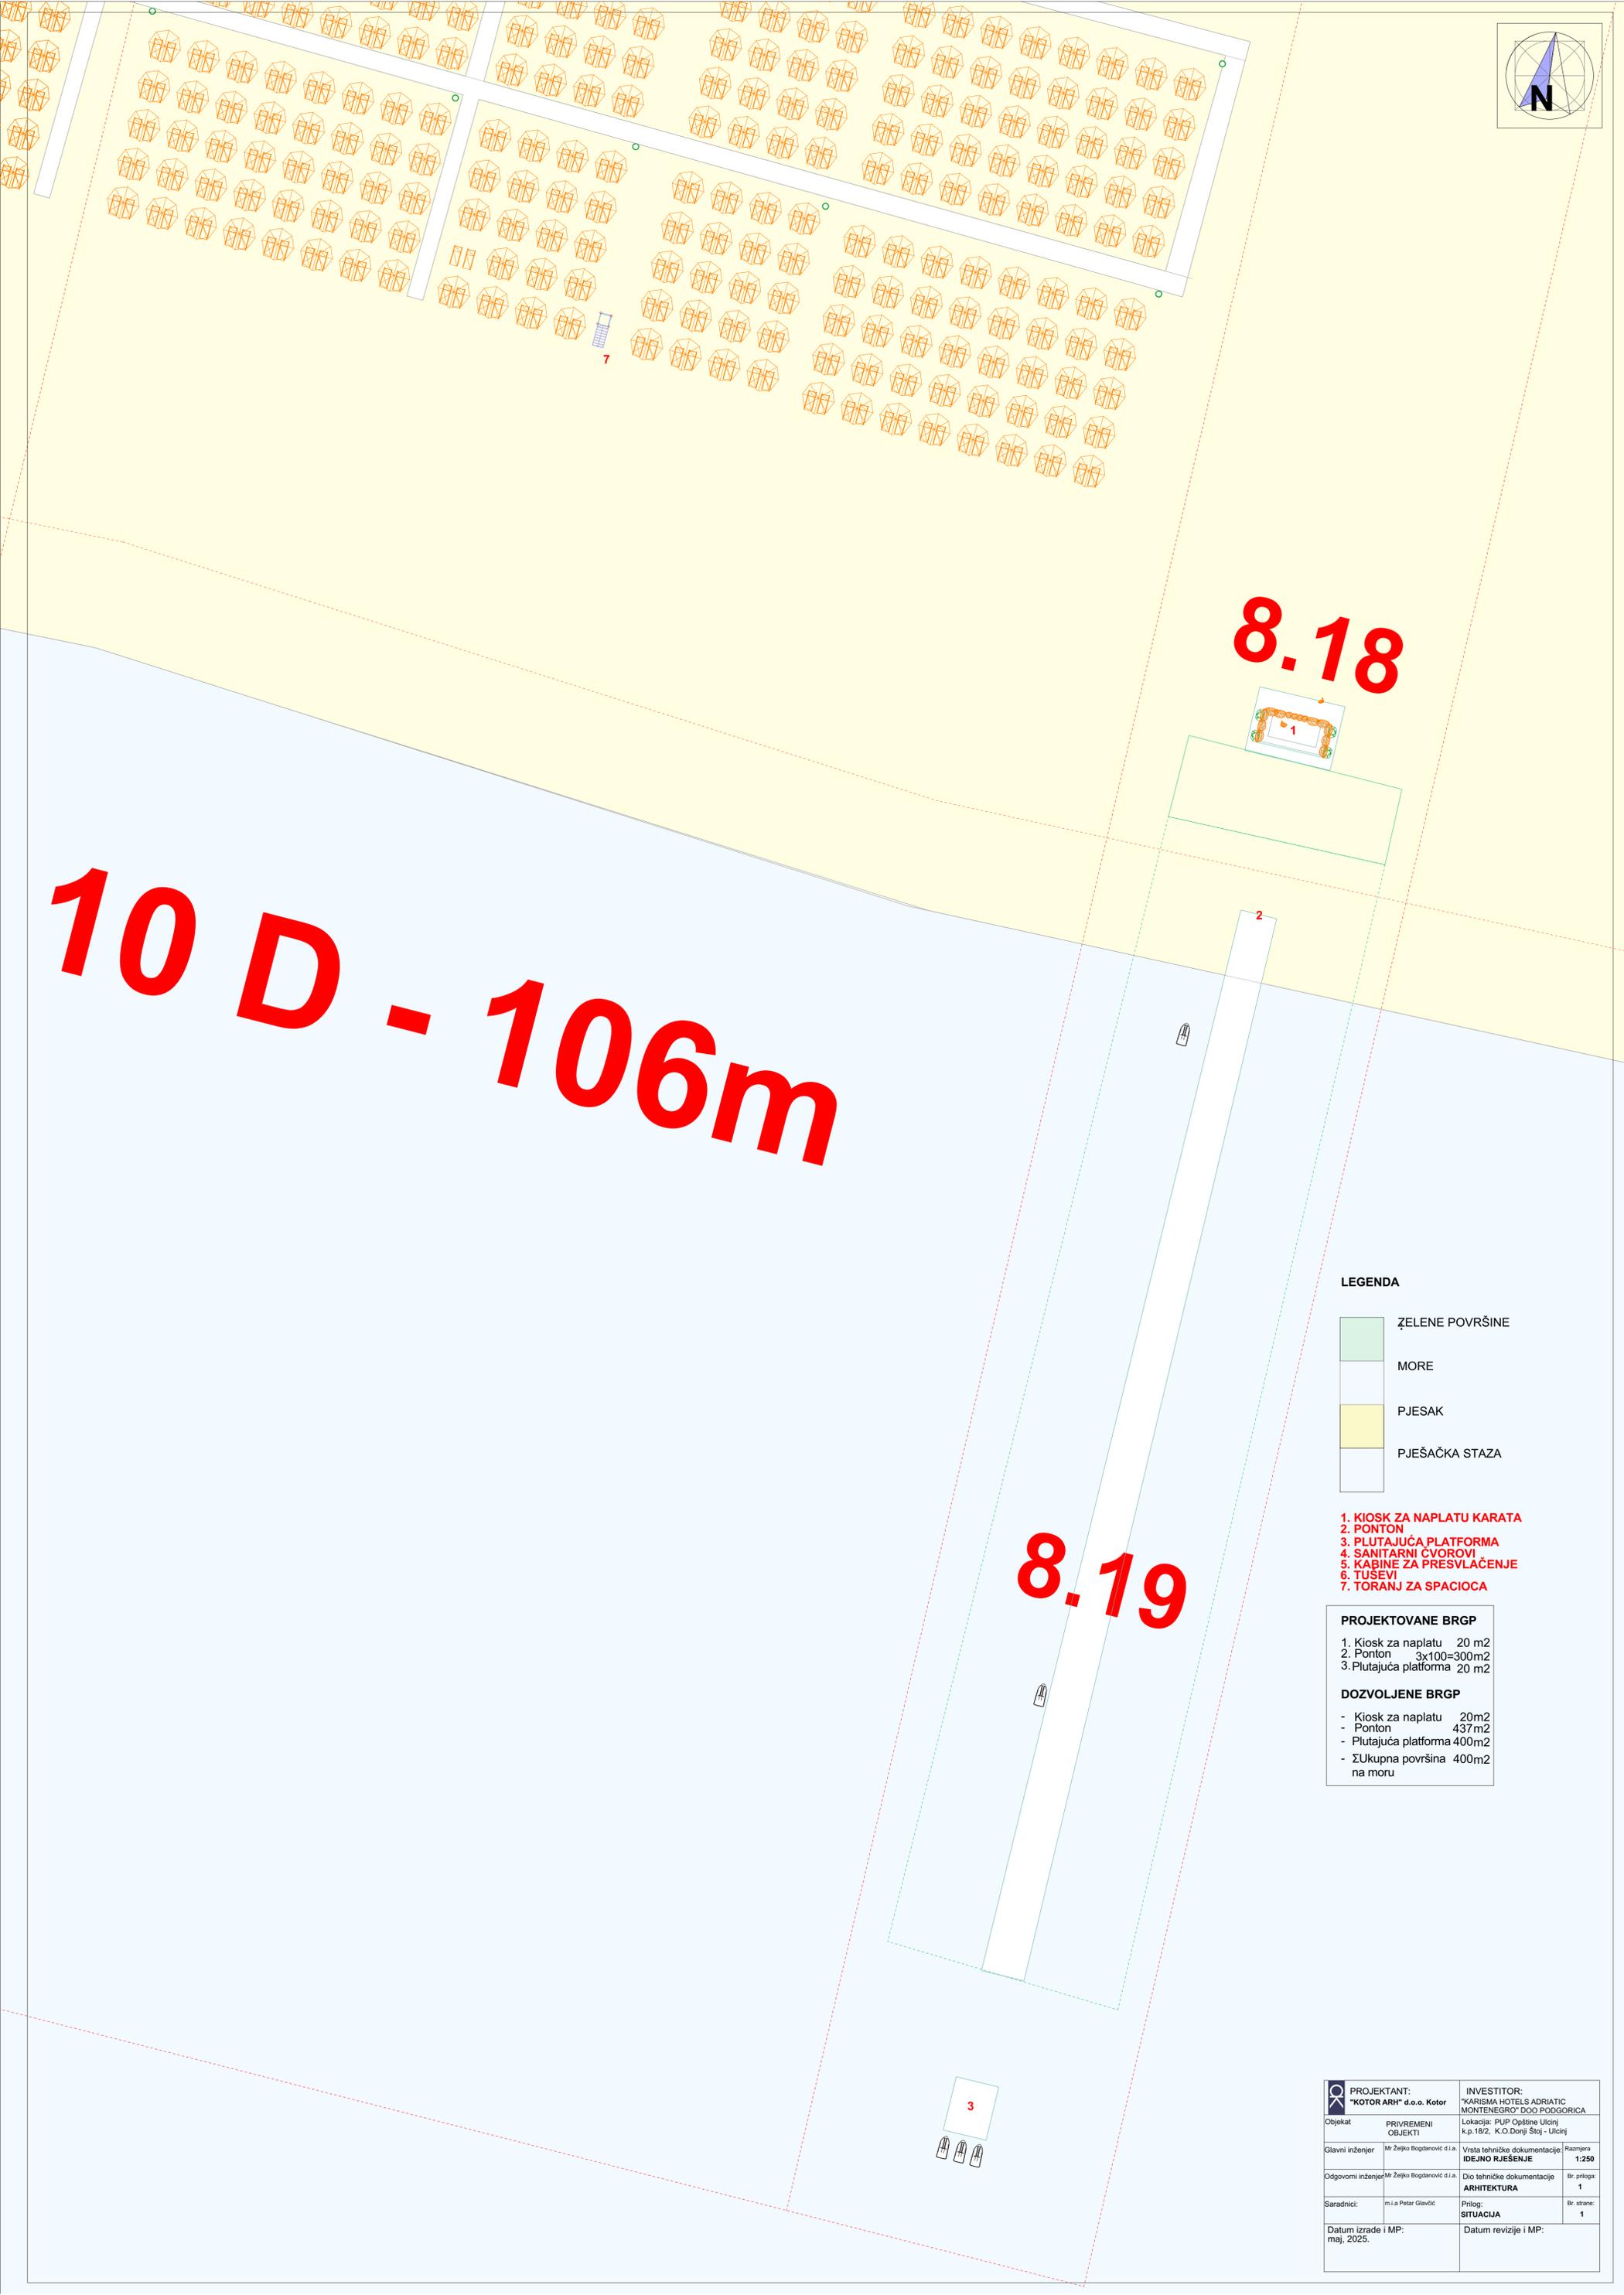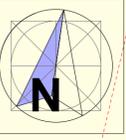

10 D - 106m

8.18

8.19

LEGENDA

-  ŽELENE POVRŠINE
-  MORE
-  PJESAK
-  PJEŠAČKA STAZA

1. KIOSK ZA NAPLATU KARATA
2. PONTON
3. PLUTAJUĆA PLATFORMA
4. SANITARNI ČVORovi
5. KABINE ZA PRESVLAČENJE
6. TUSEVI
7. TORANJ ZA SPACIOCA

PROJEKTOVANE BRGP

- 1. Kiosk za naplatu 20 m²
- 2. Ponton 3x100=300m²
- 3. Plutajuća platforma 20 m²

DOZVOLJENE BRGP

- Kiosk za naplatu 20m²
- Ponton 437 m²
- Plutajuća platforma 400m²
- Ukupna površina 400m² na moru

 PROJEKTANT: "KOTOR ARH" d.o.o. Kotor		INVESTITOR: "KARISMA HOTELS ADRIATIC MONTENEGRO" DOO PODGORICA	
Objekat	PRIVREMENI OBJEKTI	Lokacija:	PUP Opštine Ulcinj k.p.18/2, K.O.Donji Štoj - Ulicinj
Glavni inženjer	M. Željko Bogdanović d.l.a.	Vrsta tehničke dokumentacije:	1:250
Odgovorni inženjer	M. Željko Bogdanović d.l.a.	IDEJNO RJEŠENJE	Br. priloga: 1
Saradnici:	m.i.a Petar Glavčić	ARHITEKTURA	Br. strane: 1
Datum izrade i MP: maj, 2025.		Datum revizije i MP:	

8.18



2




100,000

8.19



10,003

5,001

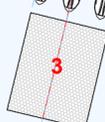

LEGENDA

	PLUTAJUĆA PLATFORMA
	MORE
	PJESAK
	PONTON

1. KIOSK ZA NAPLATU KARATA
2. PONTON
3. PLUTAJUĆA PLATFORMA

PROJEKTOVANE BRGP

1. Kiosk za naplatu 18 m²
2. Ponton 3x100=300m²
3. Plutajuća platforma 20 m²

DOZVOLJENE BRGP

- Kiosk za naplatu 20m²
- Ponton 437m²
- Plutajuća platforma 400m²
- ΣUkupna površina 400m² na moru

	PROJEKTANT: "KOTOR ARH" d.o.o. Kotor	INVESTITOR: "KARISMA HOTELS ADRIATIC MONTENEGRO" DOO PODGORICA
Objekat: Postavljanje privremenog plutajućeg objekata - platforma za pristajanje i privez plovih objekata lokacija označena kao obj. 8.19 u Opštini Ulcinj		Lokacija: k.p. 182KO Donji Štoj, opština Ulcinj
Glavni inženjer:	Mr. Željko Bogdanović d.i.a.	Vrsta tehničke dokumentacije: IDEJNO RJEŠENJE
Odgovorni inženjer:	Mr. Željko Bogdanović d.i.a.	Dio tehničke dokumentacije ARHITEKTURA
Saradnik:	Petar Glavčić, mast. ing. arh.	Naziv priloga: OSNOVA
Datum izrade i MP: jun, 2025.		Br. priloga: 1 Br. strane: 3
		Datum revizije i MP:



