










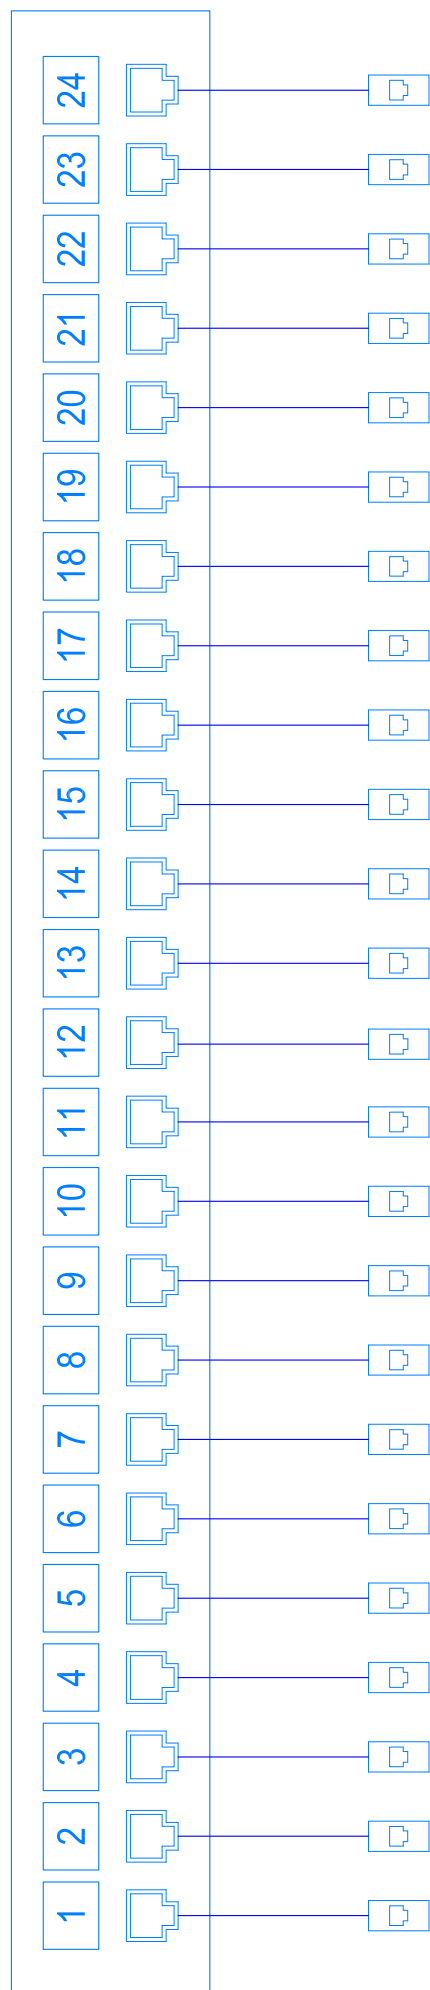
LEGENDA SIMBOLA:

-  2x RJ45-utičnica u 2M ugradnoj dozni slabe struje
-  3x RJ45-utičnica u 3M ugradnoj dozni slabe struje
-  IP kamera u DOME kućištu
-  access point
-  kabl tipa U/FTP cat.6 LSHF
-  broj kablova na trasi
-  telekomunikacioni ormar

OZNAKE PRIKLJUČAKA:





-  tip priključka (R-utičnica, K-kamera, AP-access-point)
  -  redni broj priključka datog tipa na etaži
- R.1

PROJEKTANT: <b>IP SYSTEMS d.o.o.</b> Podgorica, Crna Gora	INVESTITOR: Javna zdravstvena ustanova Dom zdravlja Budva
Objekat: DOM ZDRAVLJA - BUDVA ADAPTACIJA DIJELA OBJEKTA – 1. SPRAT	Lokacija: BUDVA, DUP ROZINO 1, BLOK 4, UP 1 k. p. 1543, KO Budva
Glavni inženjer: Andrea Živković, dipl.ing.arh.	Vrsta tehničke dokumentacije: <b>GLAVNI PROJEKAT</b>
Odgovorni inženjer: Slobodan Čirović dipl.el.inž.	Dio tehničke dokumentacije: <b>Elektroinstalacije slabe struje</b>
Saradnici: Emir Kulogljija	Prilog: Osnova sprata - SKS; Video nadzor
Datum izrade i M.P. Decembar, 2022.	Datum revizije
	Razmjera: <b>1:100</b>
	Br. priloga: Br. strane: <b>01</b>




OZNAKA PRIKLJUČKA	ETAŽA	VISINA MONTAŽE
R.24	Osnova sprata	0.4m
R.23	Osnova sprata	0.4m
R.22	Osnova sprata	0.4m
R.21	Osnova sprata	0.4m
R.20	Osnova sprata	0.4m
R.19	Osnova sprata	0.4m
R.18	Osnova sprata	0.4m
R.17	Osnova sprata	0.4m
R.16	Osnova sprata	0.4m
R.15	Osnova sprata	0.4m
R.14	Osnova sprata	0.4m
R.13	Osnova sprata	0.4m
R.12	Osnova sprata	0.4m
R.11	Osnova sprata	0.4m
R.10	Osnova sprata	0.4m
R.09	Osnova sprata	0.4m
R.08	Osnova sprata	0.4m
R.07	Osnova sprata	0.4m
R.06	Osnova sprata	0.4m
R.05	Osnova sprata	0.4m
R.04	Osnova sprata	0.4m
R.03	Osnova sprata	0.4m
R.02	Osnova sprata	0.4m
R.01	Osnova sprata	0.4m


### LEGENDA SIMBOLA:

-  RJ-45 modul cat.6
-  IP-kamera u DOME-kućištu
-  access point
-  kabl tipa U/FTP cat.6 LSHF

### OZNAKE PRIKLJUČAKA:

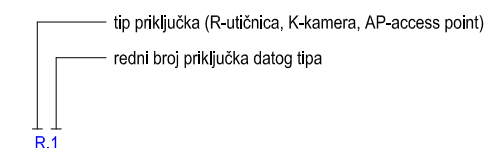



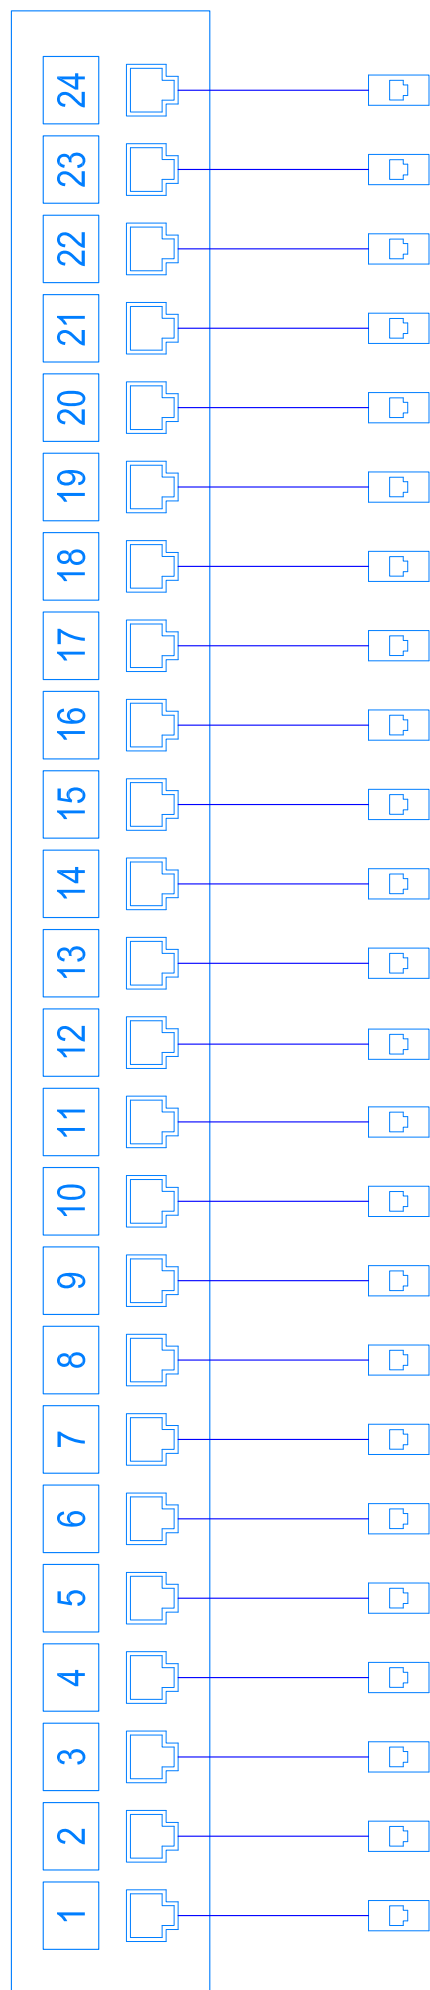

PROJEKTANT:	<b>IP SYSTEMS d.o.o.</b> Podgorica, Crna Gora		INVESTITOR:	Javna zdravstvena ustanova Dom zdravlja Budva	
Objekat:	DOM ZDRAVLJA - BUDVA ADAPTACIJA DIJELA OBJEKTA – 1. SPRAT		Lokacija:	BUDVA, DUP ROZINO 1, BLOK 4, UP 1 k. p. 1543, KO Budva	
Glavni inženjer:	Andrea Živković, dipl.ing.arh.		Vrsta tehničke dokumentacije:	GLAVNI PROJEKAT	
Odgovorni inženjer:	Slobodan Ćirović dipl.el.inž.		Dio tehničke dokumentacije:	Elektroinstalacije slabe struje	
Saradnici:	Emir Kuloglija		Prilog:	Patch panel br. 1	Br. priloga: Br. strane: <b>02</b>
Datum izrade i M.P.	Decembar, 2022.		Datum revizije		





OZNAKA PRIKLJUČKA	ETAŽA	VISINA MONTAŽE
R.48	Osnova sprata	0.4m
R.47	Osnova sprata	0.4m
R.46	Osnova sprata	0.4m
R.45	Osnova sprata	0.4m
R.44	Osnova sprata	0.4m
R.43	Osnova sprata	0.4m
R.42	Osnova sprata	0.4m
R.41	Osnova sprata	0.4m
R.40	Osnova sprata	0.4m
R.39	Osnova sprata	0.4m
R.38	Osnova sprata	0.4m
R.37	Osnova sprata	0.4m
R.36	Osnova sprata	0.4m
R.35	Osnova sprata	0.4m
R.34	Osnova sprata	0.4m
R.33	Osnova sprata	0.4m
R.32	Osnova sprata	0.4m
R.31	Osnova sprata	0.4m
R.30	Osnova sprata	0.4m
R.29	Osnova sprata	0.4m
R.28	Osnova sprata	0.4m
R.27	Osnova sprata	0.4m
R.26	Osnova sprata	0.4m
R.25	Osnova sprata	0.4m


### LEGENDA SIMBOLA:

-  RJ-45 modul cat.6
-  IP-kamera u DOME-kućištu
-  access point
-  kabl tipa U/FTP cat.6 LSHF

### OZNAKE PRIKLJUČAKA:

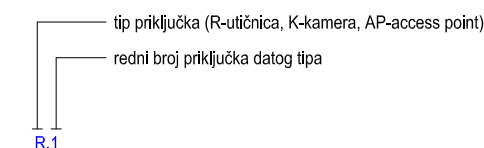



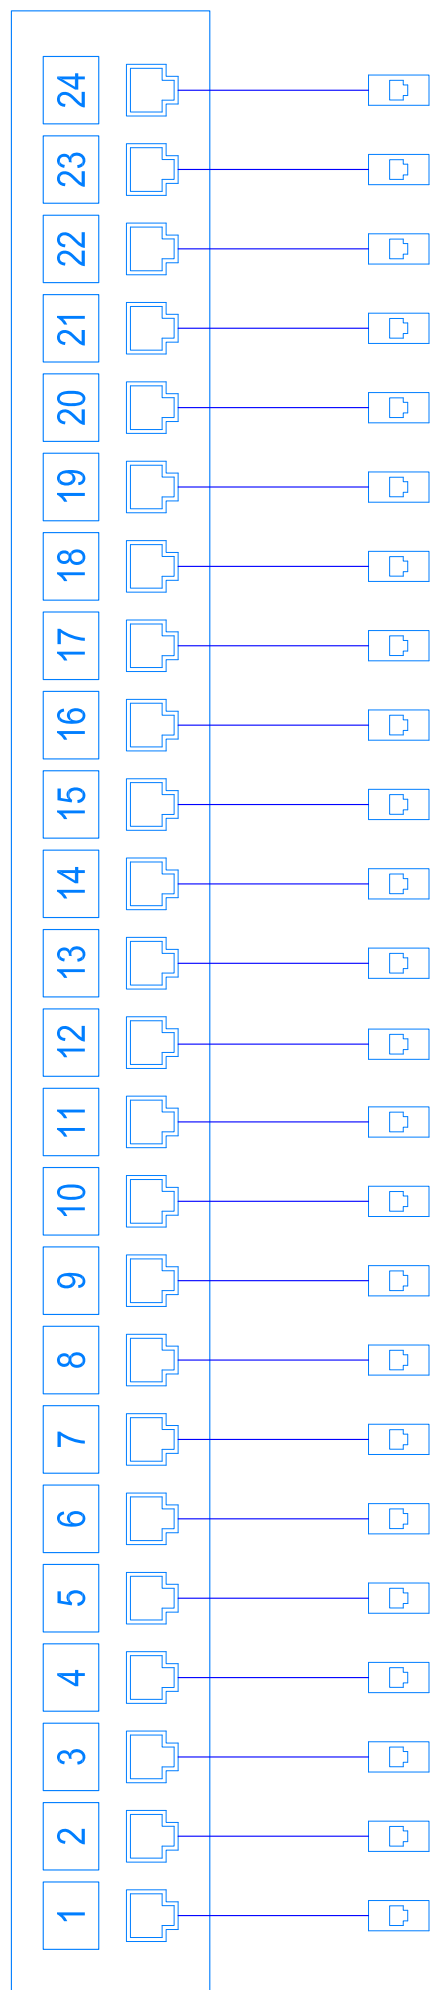

PROJEKTANT:	 Podgorica, Crna Gora		INVESTITOR:	Javna zdravstvena ustanova Dom zdravlja Budva	
Objekat:	DOM ZDRAVLJA - BUDVA ADAPTACIJA DIJELA OBJEKTA – 1. SPRAT		Lokacija:	BUDVA, DUP ROZINO 1, BLOK 4, UP 1 k. p. 1543, KO Budva	
Glavni inženjer:	Andrea Živković, dipl.ing.arh.		Vrsta tehničke dokumentacije:	GLAVNI PROJEKAT	
Odgovorni inženjer:	Slobodan Ćirović dipl.el.inž.		Dio tehničke dokumentacije:	Elektroinstalacije slabe struje	
Saradnici:	Emir Kuloglija		Prilog:	Patch panel br. 2	Br. priloga: <b>03</b> Br. strane:
Datum izrade i M.P.	Decembar, 2022.		Datum revizije		





OZNAKA PRIKLJUČKA	ETAŽA	VISINA MONTAŽE
R.72	Osnova sprata	0.4m
R.71	Osnova sprata	0.4m
R.70	Osnova sprata	0.4m
R.69	Osnova sprata	0.4m
R.68	Osnova sprata	0.4m
R.67	Osnova sprata	0.4m
R.66	Osnova sprata	0.4m
R.65	Osnova sprata	0.4m
R.64	Osnova sprata	0.4m
R.63	Osnova sprata	0.4m
R.62	Osnova sprata	0.4m
R.61	Osnova sprata	0.4m
R.60	Osnova sprata	0.4m
R.59	Osnova sprata	0.4m
R.58	Osnova sprata	0.4m
R.57	Osnova sprata	0.4m
R.56	Osnova sprata	0.4m
R.55	Osnova sprata	0.4m
R.54	Osnova sprata	0.4m
R.53	Osnova sprata	0.0m
R.52	Osnova sprata	0.0m
R.51	Osnova sprata	0.4m
R.50	Osnova sprata	0.4m
R.49	Osnova sprata	0.4m


### LEGENDA SIMBOLA:

-  RJ-45 modul cat.6
-  IP-kamera u DOME-kućištu
-  access point
-  kabl tipa U/FTP cat.6 LSHF

### OZNAKE PRIKLJUČAKA:

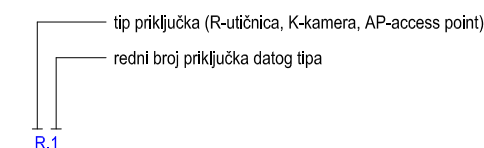



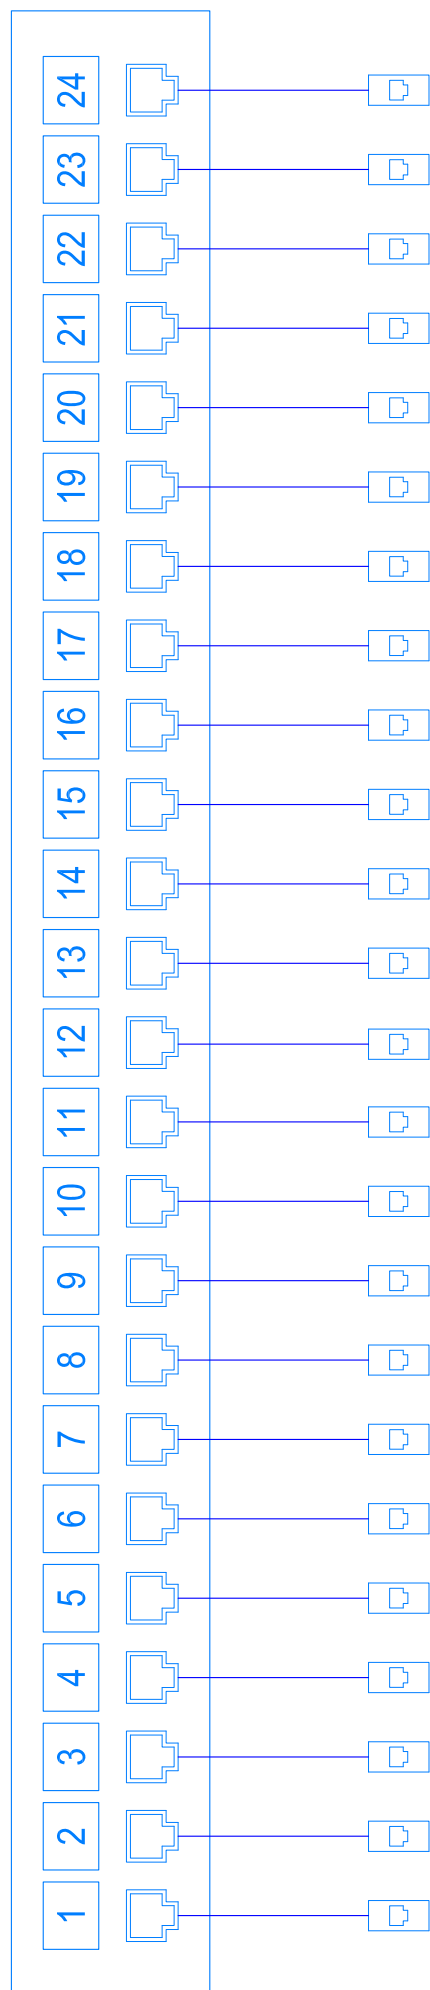

PROJEKTANT:	 Podgorica, Crna Gora		INVESTITOR:	Javna zdravstvena ustanova Dom zdravlja Budva	
Objekat:	DOM ZDRAVLJA - BUDVA ADAPTACIJA DIJELA OBJEKTA – 1. SPRAT		Lokacija:	BUDVA, DUP ROZINO 1, BLOK 4, UP 1 k. p. 1543, KO Budva	
Glavni inženjer:	Andrea Živković, dipl.ing.arh.		Vrsta tehničke dokumentacije:	GLAVNI PROJEKAT	
Odgovorni inženjer:	Slobodan Ćirović dipl.el.inž.		Dio tehničke dokumentacije:	Elektroinstalacije slabe struje	
Saradnici:	Emir Kuloglija		Prilog:	Patch panel br. 3	Br. priloga: <b>04</b> Br. strane:
Datum izrade i M.P.	Decembar, 2022.		Datum revizije		




OZNAKA PRIKLJUČKA	ETAŽA	VISINA MONTAŽE
R.96	Osnova sprata	0.4m
R.95	Osnova sprata	0.4m
R.94	Osnova sprata	0.4m
R.93	Osnova sprata	0.4m
R.92	Osnova sprata	0.4m
R.91	Osnova sprata	0.4m
R.90	Osnova sprata	0.4m
R.89	Osnova sprata	0.4m
R.88	Osnova sprata	0.4m
R.87	Osnova sprata	0.4m
R.86	Osnova sprata	0.4m
R.85	Osnova sprata	0.4m
R.84	Osnova sprata	0.4m
R.83	Osnova sprata	0.4m
R.82	Osnova sprata	0.4m
R.81	Osnova sprata	0.4m
R.80	Osnova sprata	0.4m
R.79	Osnova sprata	0.4m
R.78	Osnova sprata	0.4m
R.77	Osnova sprata	0.4m
R.76	Osnova sprata	0.4m
R.75	Osnova sprata	0.4m
R.74	Osnova sprata	0.4m
R.73	Osnova sprata	0.4m

### LEGENDA SIMBOLA:


-  RJ-45 modul cat.6
-  IP-kamera u DOME-kućištu
-  access point
-  kabl tipa U/FTP cat.6 LSHF

### OZNAKE PRIKLJUČAKA:

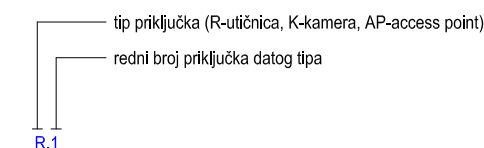



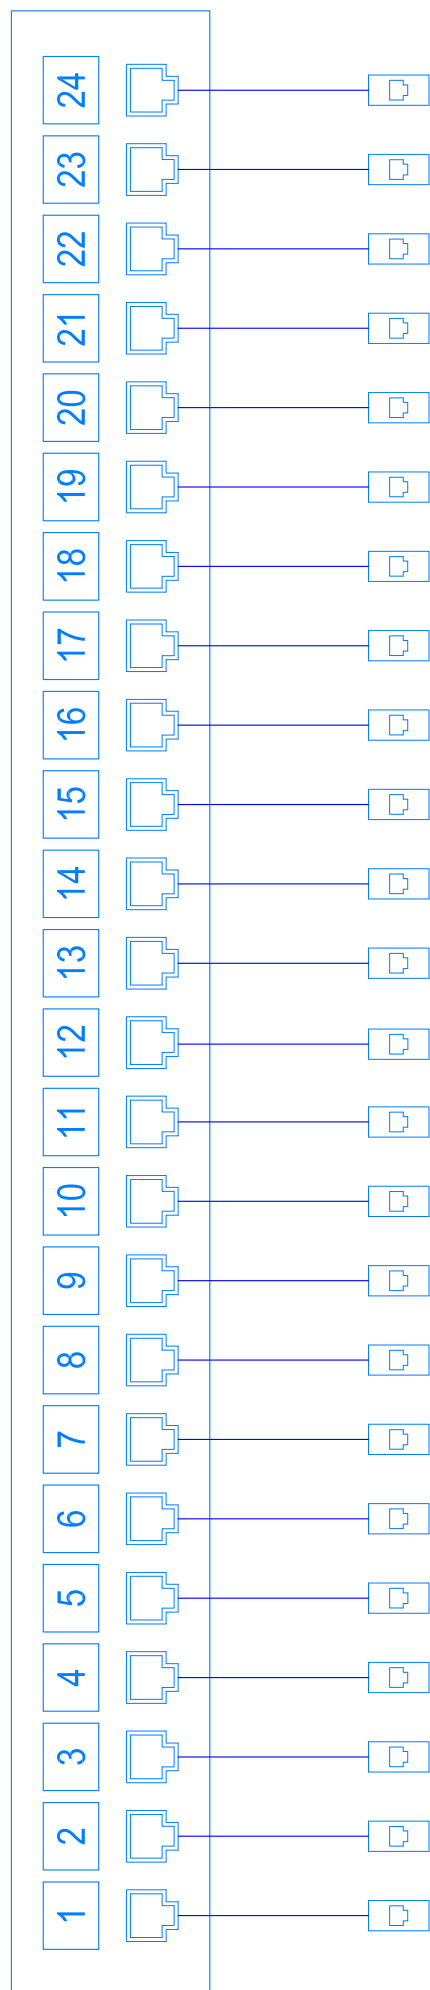

PROJEKTANT:	<b>IP SYSTEMS d.o.o.</b> Podgorica, Crna Gora		INVESTITOR:	Javna zdravstvena ustanova Dom zdravlja Budva	
Objekat:	DOM ZDRAVLJA - BUDVA ADAPTACIJA DIJELA OBJEKTA – 1. SPRAT		Lokacija:	BUDVA, DUP ROZINO 1, BLOK 4, UP 1 k. p. 1543, KO Budva	
Glavni inženjer:	Andrea Živković, dipl.ing.arh.		Vrsta tehničke dokumentacije:	<b>GLAVNI PROJEKAT</b>	
Odgovorni inženjer:	Slobodan Ćirović dipl.el.inž.		Dio tehničke dokumentacije:	Elektroinstalacije slabe struje	
Saradnici:	Emir Kuloglija		Prilog:	Patch panel br. 4	Br. priloga: Br. strane: <b>05</b>
Datum izrade i M.P.	Decembar, 2022.		Datum revizije		







OZNAKA PRIKLJUČKA	ETAŽA	VISINA MONTAŽE
R.120	Osnova sprata	0.4m
R.119	Osnova sprata	0.4m
R.118	Osnova sprata	0.4m
R.117	Osnova sprata	0.4m
R.116	Osnova sprata	0.4m
R.115	Osnova sprata	0.4m
R.114	Osnova sprata	0.4m
R.113	Osnova sprata	0.4m
R.112	Osnova sprata	0.4m
R.111	Osnova sprata	0.4m
R.110	Osnova sprata	0.4m
R.109	Osnova sprata	0.4m
R.108	Osnova sprata	0.4m
R.107	Osnova sprata	0.4m
R.106	Osnova sprata	0.4m
R.105	Osnova sprata	0.4m
R.104	Osnova sprata	0.4m
R.103	Osnova sprata	0.4m
R.102	Osnova sprata	0.4m
R.101	Osnova sprata	0.4m
R.100	Osnova sprata	0.4m
R.99	Osnova sprata	0.4m
R.98	Osnova sprata	0.4m
R.97	Osnova sprata	0.4m


### LEGENDA SIMBOLA:

-  RJ-45 modul cat.6
-  IP-kamera u DOME-kućištu
-  access point
-  kabl tipa U/FTP cat.6 LSHF

### OZNAKE PRIKLJUČAKA:

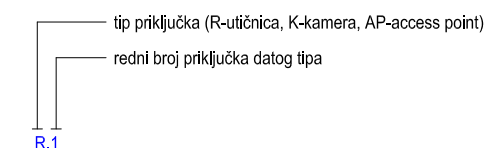



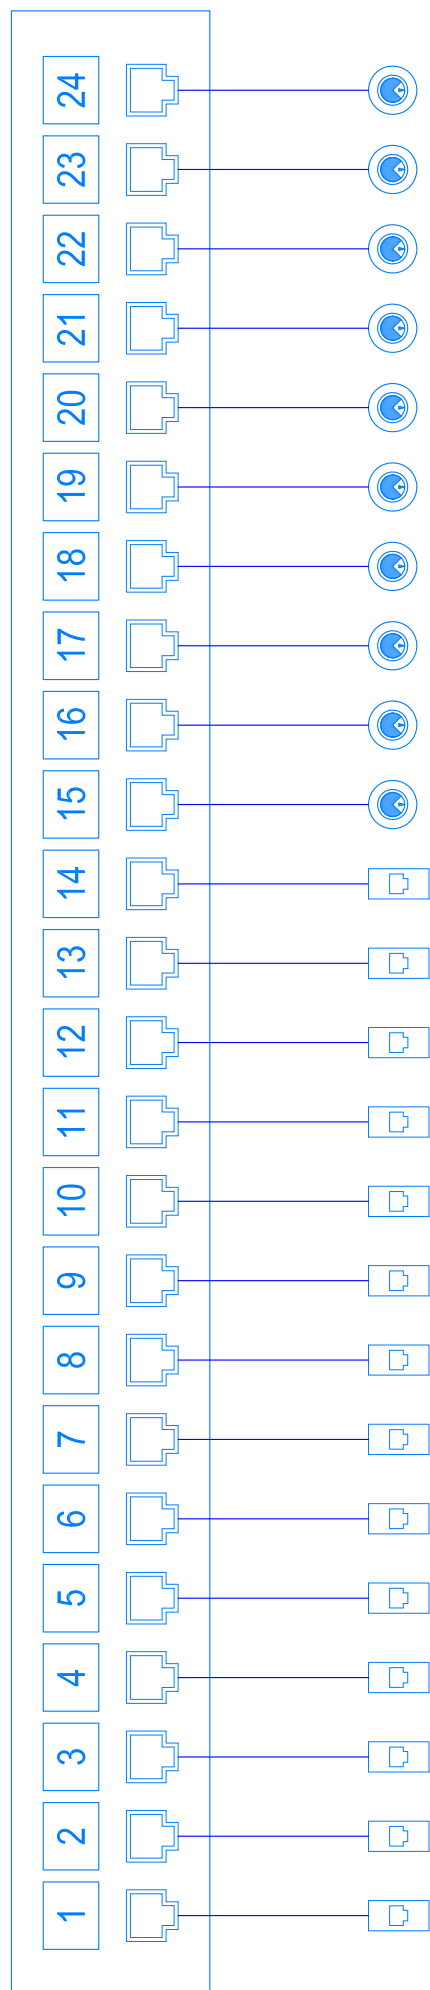

PROJEKTANT:	 Podgorica, Crna Gora		INVESTITOR:	Javna zdravstvena ustanova Dom zdravlja Budva	
Objekat:	DOM ZDRAVLJA - BUDVA ADAPTACIJA DIJELA OBJEKTA – 1. SPRAT		Lokacija:	BUDVA, DUP ROZINO 1, BLOK 4, UP 1 k. p. 1543, KO Budva	
Glavni inženjer:	Andrea Živković, dipl.ing.arh.		Vrsta tehničke dokumentacije:	GLAVNI PROJEKAT	
Odgovorni inženjer:	Slobodan Ćirović dipl.el.inž.		Dio tehničke dokumentacije:	Elektroinstalacije slabe struje	
Saradnici:	Emir Kuloglija		Prilog:	Patch panel br. 5	Br. priloga: <b>06</b> Br. strane:
Datum izrade i M.P.	Decembar, 2022.		Datum revizije		





OZNAKA PRIKLJUČKA	ETAŽA	VISINA MONTAŽE
K.10	Osnova sprata	na plafonu
K.9	Osnova sprata	na plafonu
K.8	Osnova sprata	na plafonu
K.7	Osnova sprata	na plafonu
K.6	Osnova sprata	na plafonu
K.5	Osnova sprata	na plafonu
K.4	Osnova sprata	na plafonu
K.3	Osnova sprata	na plafonu
K.2	Osnova sprata	na plafonu
K.1	Osnova sprata	na plafonu
R.134	Osnova sprata	0.4m
R.133	Osnova sprata	0.4m
R.132	Osnova sprata	0.4m
R.131	Osnova sprata	0.4m
R.130	Osnova sprata	0.4m
R.129	Osnova sprata	0.4m
R.128	Osnova sprata	0.4m
R.127	Osnova sprata	0.4m
R.126	Osnova sprata	0.4m
R.125	Osnova sprata	0.4m
R.124	Osnova sprata	0.4m
R.123	Osnova sprata	0.4m
R.122	Osnova sprata	0.4m
R.121	Osnova sprata	0.4m

### LEGENDA SIMBOLA:

-  RJ-45 modul cat.6
-  IP-kamera u DOME-kućištu
-  access point
-  kabl tipa U/FTP cat.6 LSHF


### OZNAKE PRIKLJUČAKA:

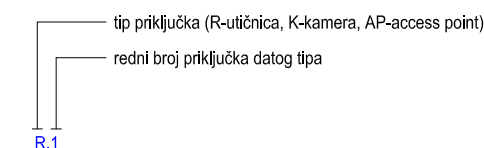





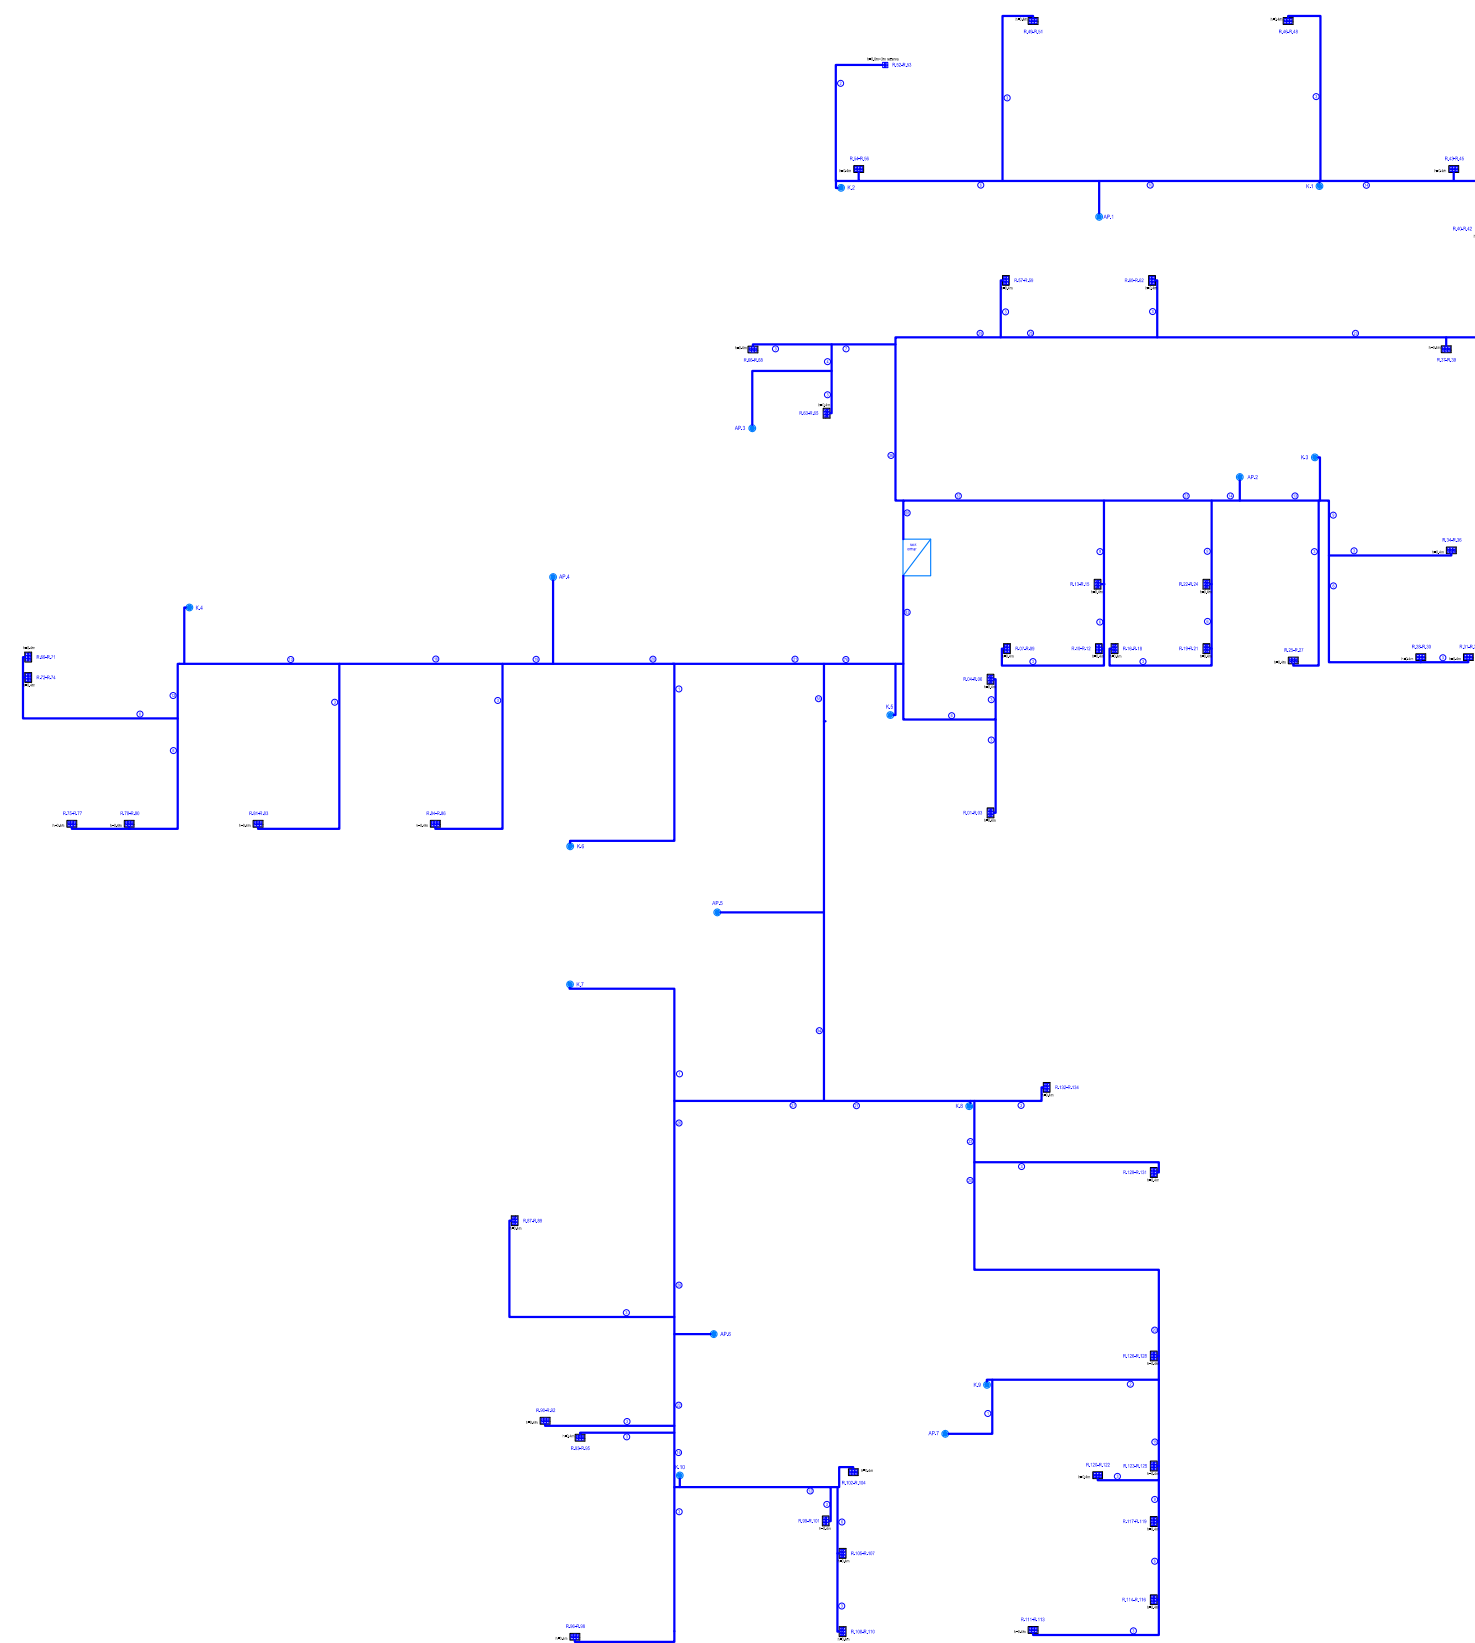


PROJEKTANT:	 Podgorica, Crna Gora		INVESTITOR:	Javna zdravstvena ustanova Dom zdravlja Budva	
Objekat:	DOM ZDRAVLJA - BUDVA ADAPTACIJA DIJELA OBJEKTA – 1. SPRAT		Lokacija:	BUDVA, DUP ROZINO 1, BLOK 4, UP 1 k. p. 1543, KO Budva	
Glavni inženjer:	Andrea Živković, dipl.ing.arh.		Vrsta tehničke dokumentacije:	GLAVNI PROJEKAT	
Odgovorni inženjer:	Slobodan Ćirović dipl.el.inž.		Dio tehničke dokumentacije:	Elektroinstalacije slabe struje	
Saradnici:	Emir Kuloglija		Prilog:	Patch panel br. 6	Br. priloga: <b>07</b> Br. strane:
Datum izrade i M.P.	Decembar, 2022.		Datum revizije		










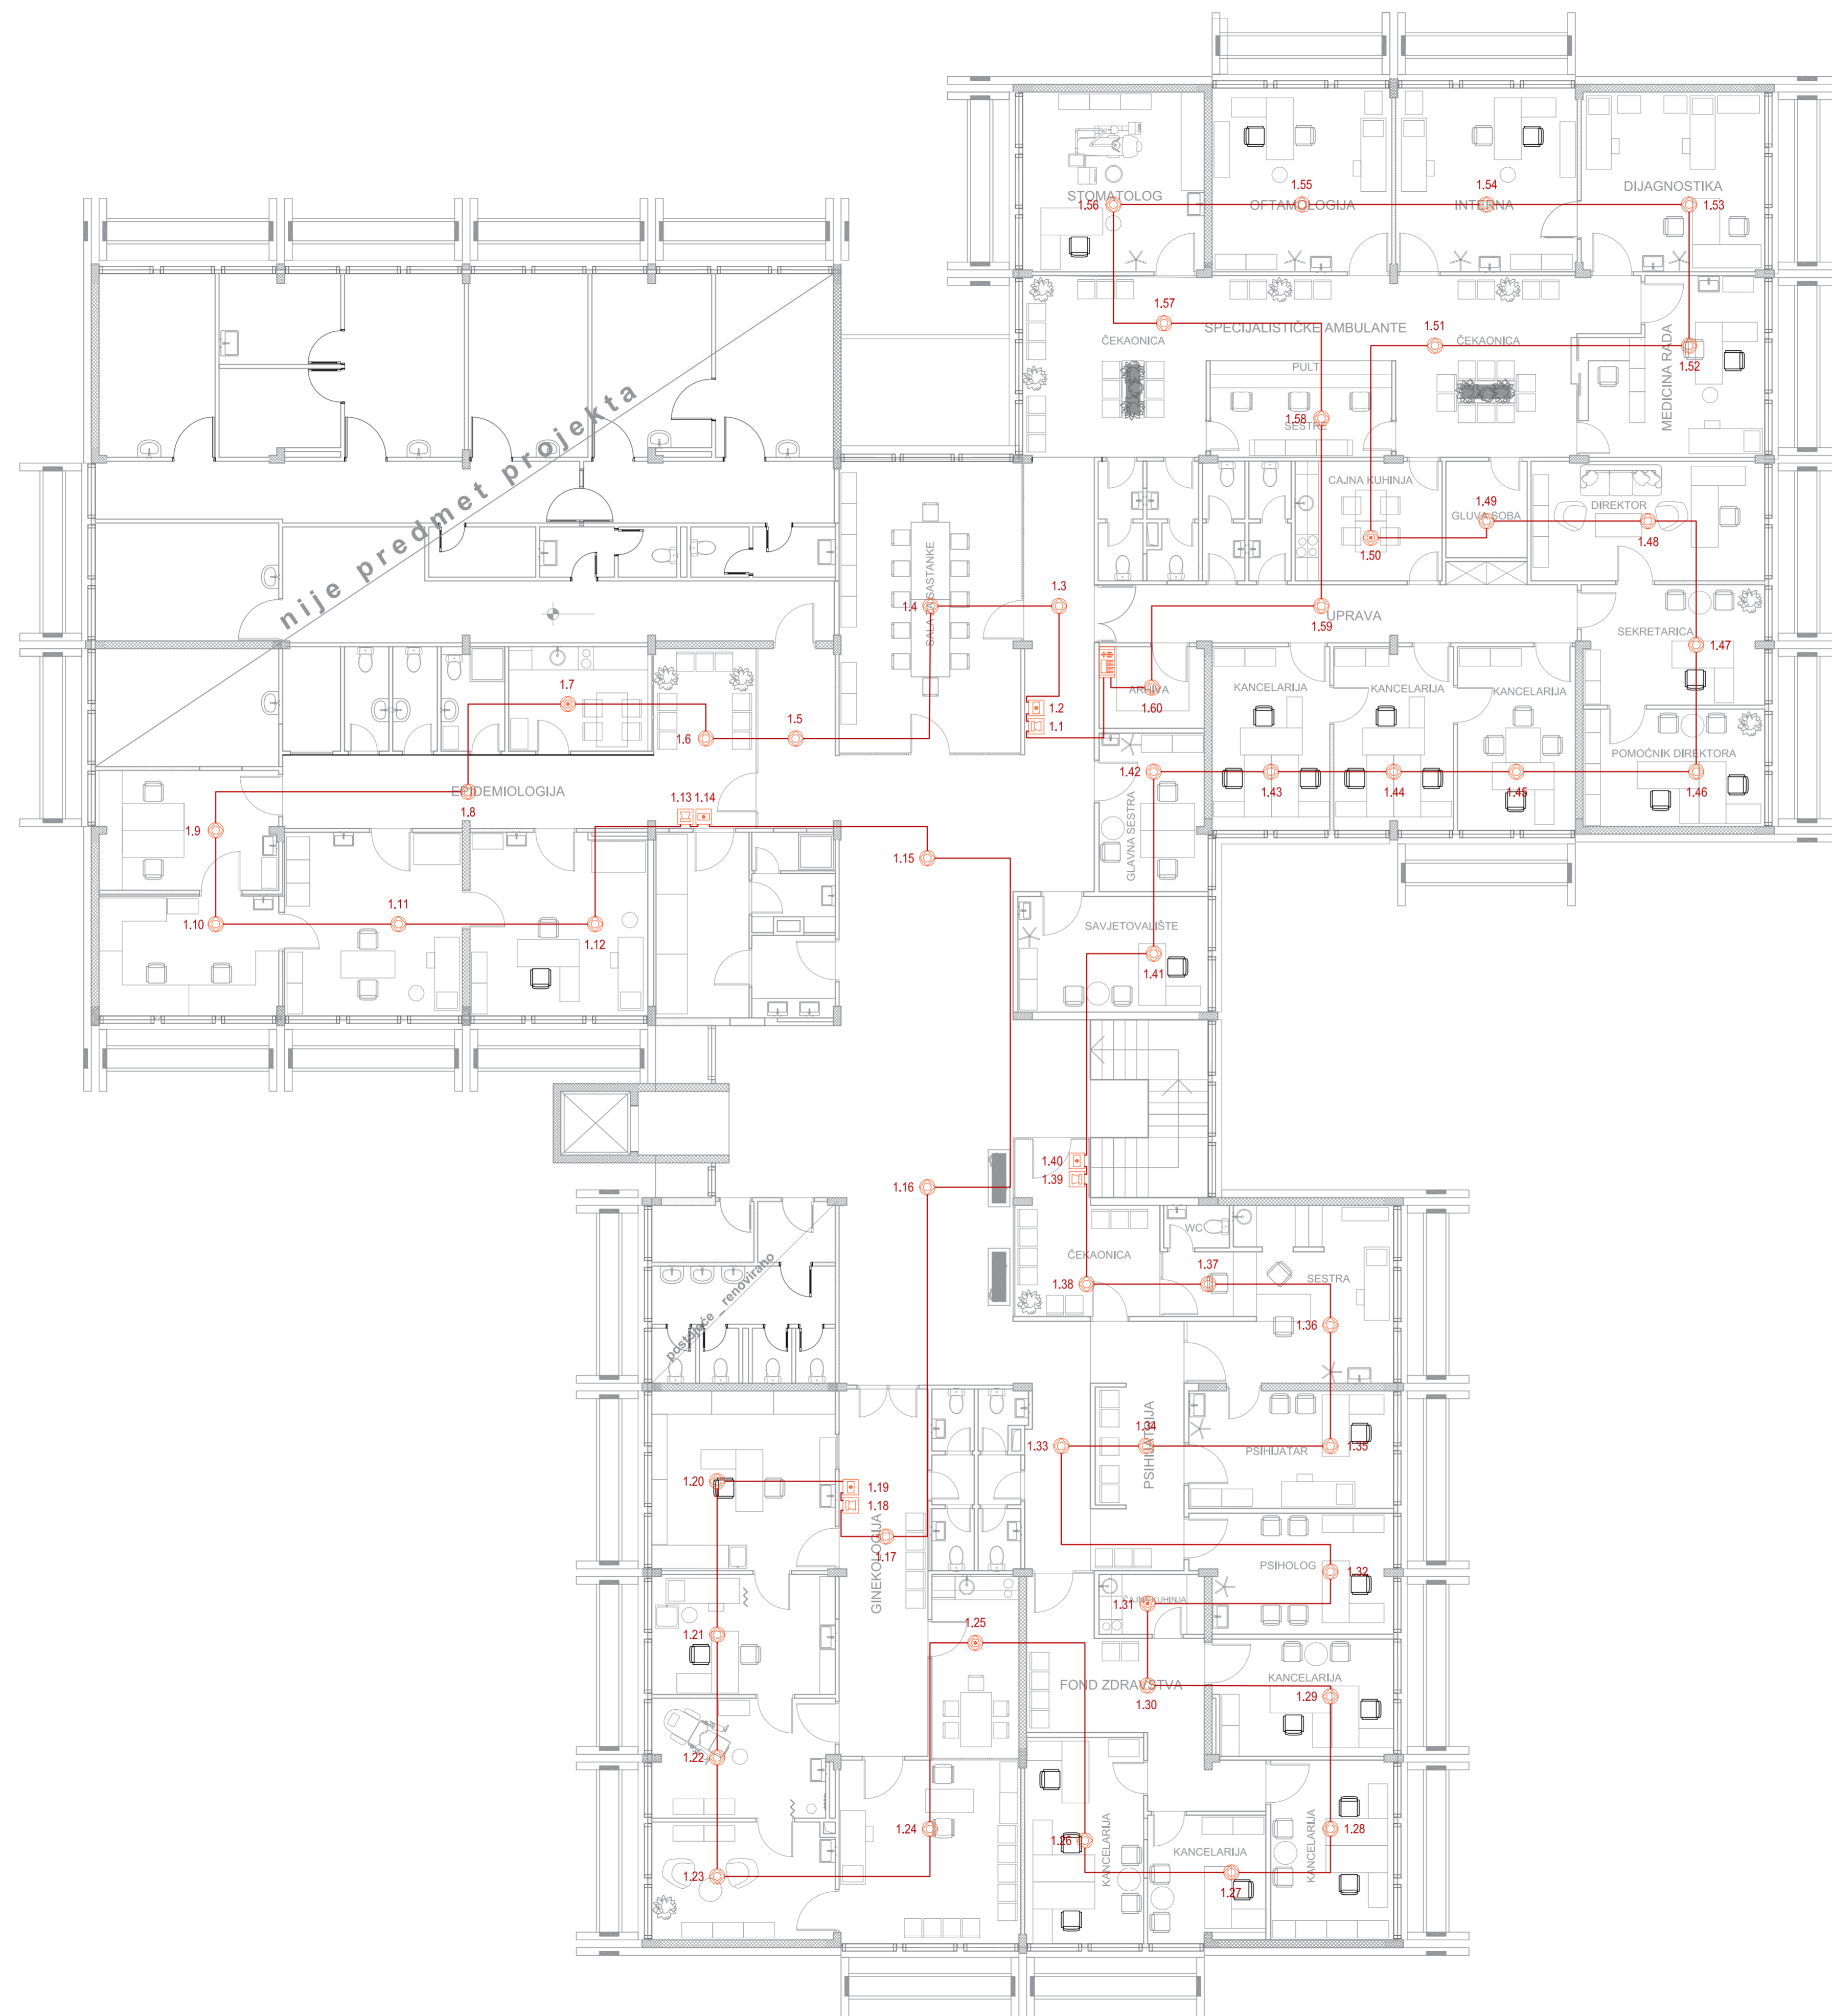
### LEGENDA SIMBOLA:

-  2x RJ45-utičnica u 2M ugradnoj dozni slabe struje
-  3x RJ45-utičnica u 3M ugradnoj dozni slabe struje
-  IP kamera u DOME kućištu
-  access point
-  kabl tipa U/FTP cat.6 LSHF
-  broj kablova na trasi
-  telekomunikacioni ormar








### OZNAKE PRIKLJUČAKA:

-  tip priključka (R-utičnica, K-kamera, AP-access-point)
  -  redni broj priključka datog tipa na etaži
- R.1


PROJEKTANT:	 Podgorica, Crna Gora		INVESTITOR:	Javna zdravstvena ustanova Dom zdravlja Budva	
Objekat:	DOM ZDRAVLJA - BUDVA ADAPTACIJA DIJELA OBJEKTA – 1. SPRAT		Lokacija:	BUDVA, DUP ROZINO 1, BLOK 4, UP 1 k. p. 1543, KO Budva	
Glavni inženjer:	Andrea Živković, dipl.ing.arh.		Vrsta tehničke dokumentacije:	<b>GLAVNI PROJEKAT</b>	
Odgovorni inženjer:	Slobodan Ćirović dipl.el.inž.		Dio tehničke dokumentacije:	Elektroinstalacije slabe struje	
Saradnici:	Emir Kuloglija		Prilog:	Blok šema SKS-a i video nadzora	Br. priloga: <b>09</b> Br. strane:
Datum izrade i M.P	Decembar, 2022.		Datum revizije		



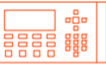



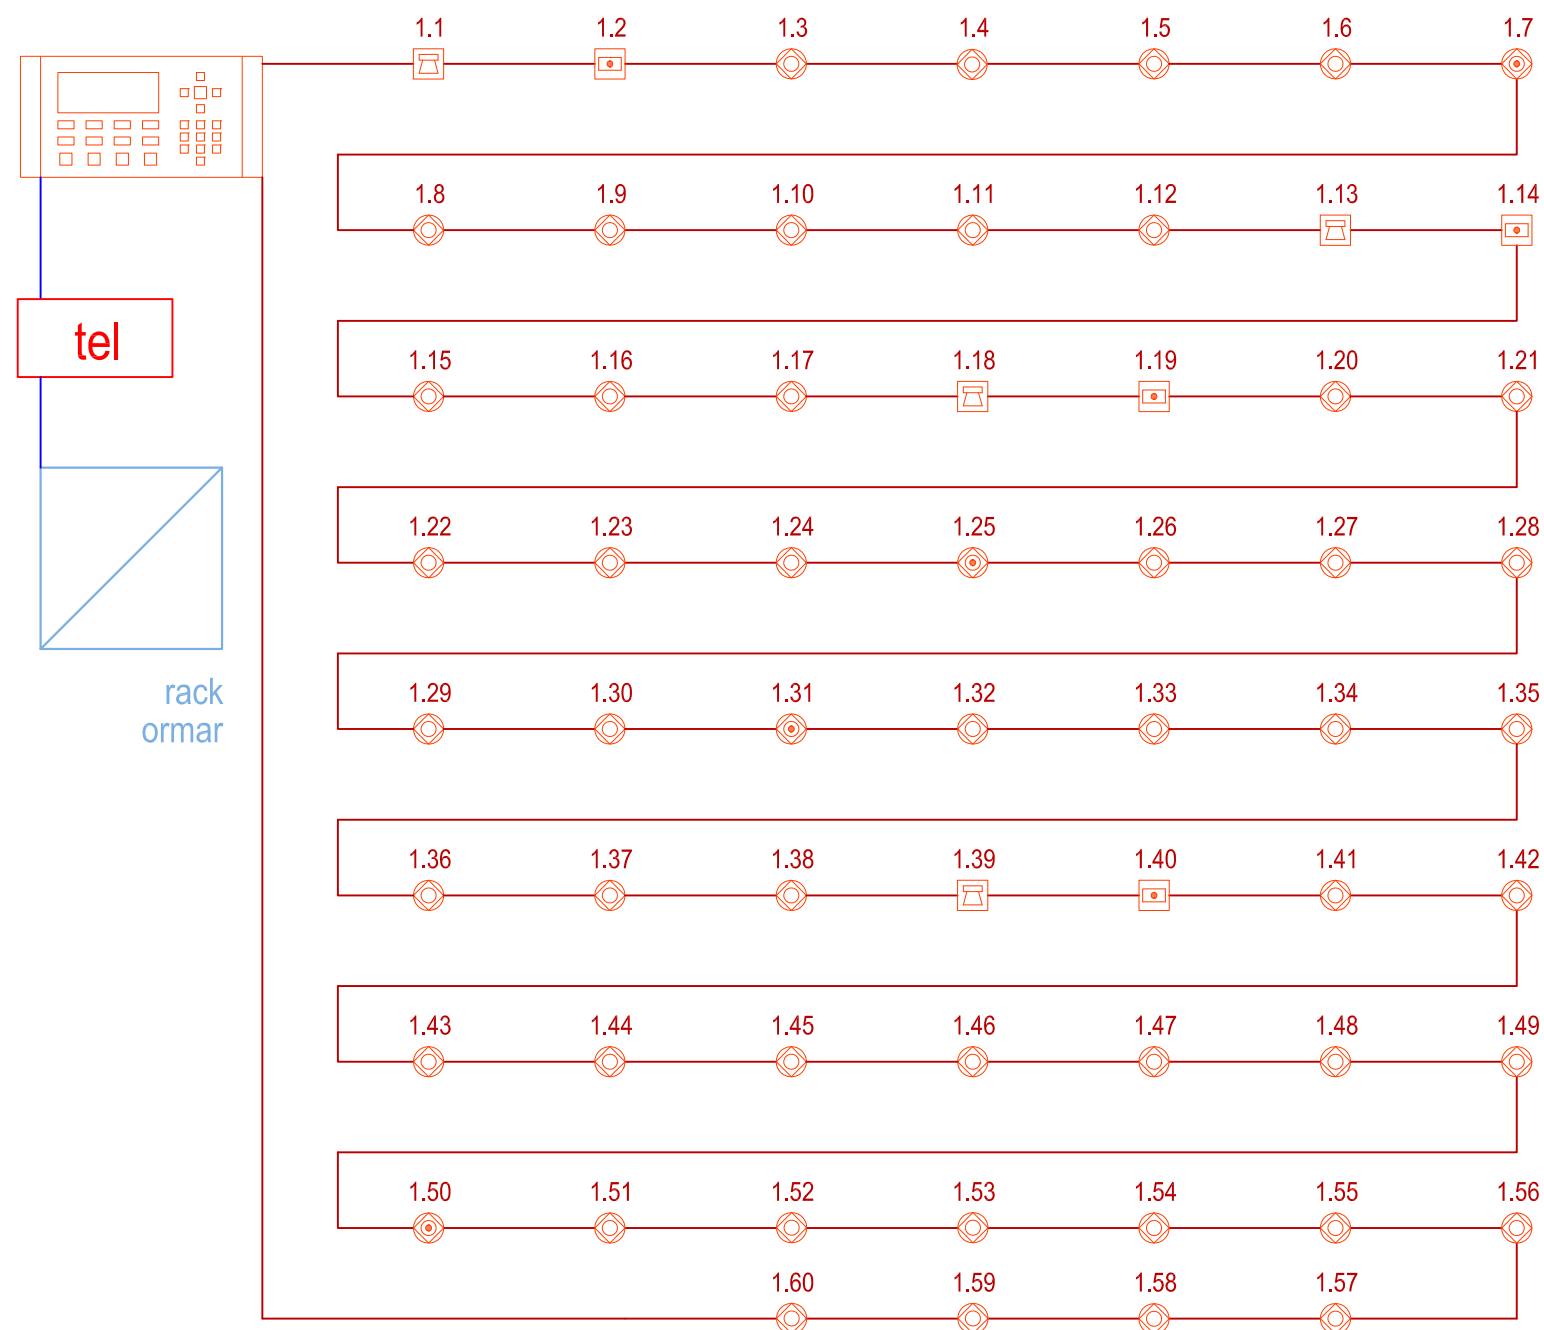



**LEGENDA SIMBOLA:**

-  adresabilni optički detektor dima
-  adresabilni detektor toplote
-  adresabilni ručni javljač požara, na visini 1.40m ±0.20m od poda
-  adresabilni sirena, na visini 2.50m od poda
- 1.3** oznaka adresabilnog uređaja
-  centralni uređaj sistema
-  kabl tipa J-H(St)H 2x2x0.8mm
-  telekomunikacioni ormar

PROJEKTANT: <b>IP SYSTEMS d.o.o.</b> Podgorica, Crna Gora		INVESTITOR: Javna zdravstvena ustanova Dom zdravlja Budva	
Objekat: DOM ZDRAVLJA - BUDVA ADAPTACIJA DIJELA OBJEKTA – 1 SPRAT		Lokacija: BUDVA, DUP ROZINO 1, BLOK 4, UP 1 k. p. 1543, KO Budva	
Glavni inženjer: Andrea Živković, dipl.ing.arh.		Vrsta tehničke dokumentacije: <b>GLAVNI PROJEKAT</b>	
Odgovorni inženjer: Slobodan Čirović dipl.el.inž.		Dio tehničke dokumentacije: <b>Elektroinstalacije slabe struje</b>	Razmjera: <b>1:100</b>
Saradnici: Emir Kulogljija		Prilog: <b>Osnova sprata - Dojava požara</b>	Br. priloga: <b>10</b> Br. strane:
Datum izrade i M.P. Decembar, 2022.		Datum revizije	

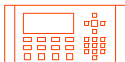

## LEGENDA SIMBOLA:

-  adresabilni optički detektor dima
-  adresabilni detektor toplote
-  adresabilni ručni javljač požara
-  adresabilni sirena
- 1.5** oznaka adresabilnog uređaja
-  centralni uređaj sistema
-  kabl tipa J-H(St)H 2x2x0.8mm
-  kabl tipa S/FTP cat.6 LSZH
-  telekomunikacioni ormar

PROJEKTANT:	<b>IP SYSTEMS d.o.o.</b> Podgorica, Crna Gora		INVESTITOR:	Javna zdravstvena ustanova Dom zdravlja Budva	
Objekat:	DOM ZDRAVLJA - BUDVA ADAPTACIJA DIJELA OBJEKTA – 1 SPRAT		Lokacija:	BUDVA, DUP ROZINO 1, BLOK 4, UP 1 k. p. 1543, KO Budva	
Glavni inženjer:	Andrea Živković, dipl.ing.arh.		Vrsta tehničke dokumentacije:	GLAVNI PROJEKAT	
Odgovorni inženjer:	Slobodan Čirović dipl.el.inž.		Dio tehničke dokumentacije:	Elektroinstalacije slabe struje	
Saradnici:	Emir Kuloglija		Prilog:	Osnova sprata Dojava požara - Jednopolna šema	Br. priloga: Br. strane: <b>11</b>
Datum izrade i M.P	Decembar, 2022.		Datum revizije		