



Crna Gora
Ministarstvo prostornog planiranja,
urbanizma i državne imovine

Adresa: IV Proleterske brigade broj 19
81000 Podgorica, Crna Gora
Tel: +382 20 446 200
Tel: +382 20 446 339

Broj: 06-333/25-4441/6

Podgorica: 30.04.2025. godine

ĐOKMARKOVIĆ ZORAN

B A R
Ul. Medovskih rodoljuba br.1

Dostavljaju se urbanističko-tehnički uslovi broj 06-333/25-4441/6 od 30.04.2025. godine, za izradu tehničke dokumentacije za izgradnju objekta namjene centralne funkcije na urbanističkoj parceli UP 10, zona D, u zahvatu Detaljnog urbanističkog plana „Ilino“ („Službeni list Crne Gore - opštinski propisi“, br. 32/09), u Baru.

Dostavljeno:

- Podnosiocu zahtjeva
- U spise predmeta
- Direkciji za inspekcijski nadzor
- a/a



Saglasna

Marina Izgarević Pavićević, državna sekretarka

Odobrio

Boško Todorović, v.d. generalnog direktora
Direktorata za građevinarstvo

Obradila

Branka Petrović, samostalna savjetnica I

URBANISTIČKO - TEHNIČKI USLOVI

1.	Broj: 06-333/25-4441/6 Podgorica, 30.04.2025. godine	 Crna Gora Ministarstvo prostornog planiranja, urbanizma i državne imovine
2.	Ministarstvo prostornog planiranja, urbanizma i državne imovine na osnovu člana 143 stav 2 Zakona o uređenju prostora ("Službeni list Crne Gore", br.19/25), a u vezi sa članom 74 Zakona o planiranju prostora i izgradnji objekata ("Službeni list Crne Gore", br. 64/17, 44/18, 63/18, 82/20, 86/22, 04/23) i podnijetog zahtjeva DOKMARKOVIĆ ZORANA iz Bara , izdaje:	
3.	URBANISTIČKO-TEHNIČKE USLOVE za izradu tehničke dokumentacije	
4.	za izgradnju objekta namjene centralne funkcije na urbanističkoj parceli UP 10, zona D, u zahvatu Detaljnog urbanističkog plana „Ilino“ („Službeni list Crne Gore - opštinski propisi“, br. 32/09), u Baru.	
5.	PODNOŠILAC ZAHTJEVA:	DOKMARKOVIĆ ZORAN iz Bara
6.	POSTOJEĆE STANJE	
	<i>Plan</i> Područje zahvata plana sa aspekta prirodnih uslova karakteriše: • Ravan teren, prirodno blago pokrenut od sjeveroistoka ka jugozapadu, sa niskim nivoom podzemnih voda. • Rezultat izvršenih ispitivanja u regionu i na razmatranom lokalitetu pokazuju da će ovaj prostor biti izložen zemljotresima seizmičkog intenziteta IX stepena skale MCS iz čega proizilaze i odgovarajuće zakonske i druge obaveze da prilikom urbanističkog planiranja budu primjenjeni principi zemljotresnog inženjerstva tj. da se što više smanji seizmički rizik odnosno maksimalno ublaže posljedice zemljotresa. • Blaga nagnutost terena, relativno dobar sastav terena, povoljna nadmorska visina, povoljan položaj u odnosu na grad osnovne su karakteristike područja Ilino. • Klimatski uslovi su, kao i na cijeloj teritoriji grada vrlo povoljni. Bez obzira na to pri izgradnji fizičkih struktura u prostoru potrebno je voditi računa o nepovoljnim uticajima pri postavci i orijentaciji objekata. • Korito rijeke Željeznice (djelimično uređeno) predstavlja poseban prirodni marker cijelog grada Bara.	

	Prema grafičkom prilogu br.5 „Analiza postojećeg stanja“, predmetna lokacija, tj urbanistička parcela UP 10, zona D, nije izgrađena (neizgrađeni prostori). <i>Katastarska evidencija</i> Uvidom u list nepokretnosti 490 – izvod KO Novi Bar, Područna jedinica Bar, evidentirano je sljedeće: - katastarska parcela broj 4832 KO Novi Bar, njiva 1.klase, površine 12 m² - katastarska parcela broj 4832 KO Novi Bar, dvorište, površine 500 m² - katastarska parcela broj 4832 KO Novi Bar, objekat 1, porodična stambena zgrada, površine u osnovi 145 m² - katastarska parcela broj 4832 KO Novi Bar, objekat 2, pomoćna zgrada, površine u osnovi 35 m² - katastarska parcela broj 4834/1 KO Novi Bar, voćnjak 1.klase, površine 1736m² Uvidom u list nepokretnosti 1154 – izvod KO Novi Bar, Područna jedinica Bar, evidentirano je sljedeće: - katastarska parcela broj 4067/1 KO Novi Bar, nekategorisani putevi, površine 1288 m²
7.	PLANIRANO STANJE
7.1.	Namjena parcele odnosno lokacije
	Sve urbanističke parcele u okviru zona definisane su za određene namjene tako da je cjelokupan prostor podjeljen po funkcijama koje se na njemu odvijaju. Pojedinačne namjene za parcele date su kroz posebne uslove za uređenje prostora sa numeričkim pokazateljima i u grafičkim prilogima. Planirane namjene su pretežne a ne isključive, što znači da podrazumijevaju i postojanje drugih, komplementarnih namjena. Detaljna namjena površina određena je ovim dokumentom kao pretežna namjena i prikazana u grafičkom prilogu "09. Plan namjene površina". Shodno grafičkom prilogu br. 9 „Plan namjena površina“ UP10 nalazi se u urbanističkoj zoni D sa planiranom namjenom površine centralne funkcije. <u>centralne djelatnosti</u> - uprava i pravosuđe - sport, rekreacija, zabava i odmor - udruženja građana i nevladine organizacije, - zdravstvo i socijalna zaštita - političke stranke i druge organizacije - finansijske i druge slične uslužne djelatnosti - vjerske zajednice - saobraćajne usluge - odbrana zemlje - komercijalne i druge usluge - prosvjeta (obrazovanje, školstvo) - trgovina i ugostiteljstvo - kultura, umjetnost i tehnička kultura

	U okviru centralnih funkcija predviđena je izgradnja slobodnostojećih objekata, objekata u prekinutom i neprekinutom nizu, prvenstveno namijenjenih poslovanju, administraciji, kulturi, obrazovanju, sportu i rekreaciji, trgovini i ugostiteljstvu kao i djelom višeporodičnom stanovanju. Karakter namjene se određuje prema bruto građevinskoj površini (BGP) planiranih objekata u okviru jedne urbanističke zone (ukupna BGP). Pretežna namjena podrazumjeva više od polovine ukupne BGP planiranih objekata.
7.2.	Pravila parcelacije Urbanistička parcela UP 10, zona D sastoji se od dijelova katastarskih parcela 4834/1, 4067/1, 4834/3 i 4832 KO Novi Bar, u zahvatu Detaljnog urbanističkog plana „Ilino“, u Baru. Nova parcelacija je predstavljena u grafičkom prilogu br. 7 „Plan parcelacije“. Prostor Plana je podjeljen na zone, unutar kojih je planirana izgradnja, rekonstrukcija, dogradnja ili nadogradnja objekata u okviru ili na dijelu urbanističke parcele koja je određena jednom, više ili dijelom katastarske parcele. Prilikom komasacije kada se udružuju dvije ili više urbanističkih parcela, dio ili jedna cijela urbanistička parcela može se privesti namjeni parking prostora u funkciji planiranog objekta. Takođe, na zahtjev vlasnika, urbanistička parcela u neposrednoj blizini planiranog objekta ili u okviru zone može se privesti namjeni parking prostora isključivo u funkciji tog objekta i kao takva se ne može koristiti u druge svrhe. Urbanističke parcele unutar zona su geodetski definisane u grafičkom prilogu Plan parcelacije. Kada se urbanistička parcela, koja je već određena ovim Planom, ne podudara sa postojećom katastarskom parcelom (ili parcelama), kao i u drugim opravdanim slučajevima kada je potrebno izvršiti manje usklađivanje urbanističke parcele sa zemljišno-knjižnim ili katastarskim stanjem, opštinski organ uprave nadležan za poslove uređenja prostora može izvršiti usklađivanje urbanističke parcele sa zemljišno-knjižnim ili katastarskim stanjem, prilikom izdavanja urbanističko-tehničkih uslova. Zone urbanističkih parcela u stvari predstavljaju urbanističke blokove oivičene saobraćajnicama, prirodnim barijerama ili vodenim tokovima koji zadovoljavaju uslove izgradnje propisane lokalnim planskim dokumentom. Urbanističkim parcelama u okviru zone je obezbijedjen pristup s gradske saobraćajnice ili javnog puta. Površina i oblik formiranih urbanističkih parcela omogućava optimalne uslove za izgradnju i korišćenje prostora u skladu sa lokalnim planskim dokumentom. Unutar zona identifikovane su pristupne površine do svake pojedinačne urbanističke parcele, koje će kao takve funkcionisati dok za to postoji potreba, odnosno dok ne dođe do urbane rekonstrukcije u mjeri da postojeće pristupne površine izgube smisao i budu zamijenjene novim rješenjima.

	Članom 13 Pravilnika o načinu izrade, razmjeri i bližoj sadržini tehničke dokumentacije („ Službeni list Crne Gore”, br.44/18), propisano je da tehnička dokumentacija sadrži elaborat parcelacije po planskom dokumentu.
7.3.	Građevinska i regulaciona linija, odnos prema susjednim parcelama
	Uslovi za regulaciju i nivelaciju <u>1.Regulaciona linija</u> Regulaciona linija je definisana osovinom saobraćajnica kao linija koja dijeli javnu površinu od površina namjenjenih za druge namjene. <u>2. Građevinska linija</u> Građevinska linija se utvrđuje ovim planom u odnosu na regulacionu liniju kao linija na, iznad i ispod površine zemlje i vode, definisana grafički i numerički, do koje je dozvoljeno građenje. Planom se može za pojedine urbanističke parcele - blokove definisati minimum jedna jedinstvena građevinska linija, dvije ili tri. Građevinska linija koja je orijentisana prema javnoj površini mora biti prikazana grafički i opisno dok građevinske linije prema susjednim parcelama mogu biti definisane opisno (kao odstojanja u odnosu na susjedne objekte ili granicu pripadajuće parcele) ili grafički. Planskim dokumentom je definisana kao linija na kojoj se mora ili do koje se može graditi. <u>3.Urbanistička parcela</u> Urbanistička parcela je dio prostora formiran na osnovu plana parcelacije ili smjernica koje se utvrđuju planskim dokumentom, a koji obuhvata jednu ili više katastarskih parcela ili njihovih djelova i koji zadovoljava uslove izgradnje propisane lokalnim planskim dokumentom; Na urbanističku parcelu mora se obezbijediti pristup s gradske saobraćajnice ili javnog puta. Urbanistička parcela mora imati površinu i oblik koji omogućava izgradnju i korišćenje parcele u skladu sa lokalnim planskim dokumentom (lokacija, blok, zona). Kod utvrđivanja bloka, odnosno zone, preporučuje se utvrđivanje urbanističke parcele prema regulaciji saobraćajnica, vodotokova i sličnih postojećih ili planiranih objekata. <u>4. Urbanistička zona</u> Urbanistička zona je dio prostora formiran na osnovu smjernica koje se utvrđuju planskim dokumentom, a koji obuhvata jednu ili više urbanističkih parcela a ovičen je saobraćajnicama, koridorom željezničke pruge, prirodnim barijerama ili vodenim tokovima i koji zadovoljava uslove izgradnje propisane lokalnim planskim dokumentom; Unutar zona, definišu se pravila regulacije i nivelacije urbanističkih parcela građevinskim linijama u fiksnom odnosu na regulacionu liniju (po pravilu osovina saobraćajnice) i relativnom odnosu prema susjednim parcelama. Namjena površina zone je lokalnim planskim dokumentom određena svrha za koju se prostor može urediti, izgraditi ili koristiti na način njime propisan. Opšti urbanističko-tehnički uslovi za izgradnju novih objekata • Novi objekti se planiraju na slobodnim prostorima unutar zone na jednoj ili više urbanističkih parcela, kao rubne fizičke strukture ili slobodostojeći objekti. Na osnovu regulacione i građevinske linija prema ulici ili javnoj površini odredit će se položaj i

gabariti objekata, unutrašnji kolsko pješački saobraćaj, slobodni prostori, parkinzi i zelene površine.

- Objekti mogu biti postavljeni na građevinskoj parceli:

- 1) u neprekinutom nizu - objekat na parceli dodiruje obe bočne linije građevinske parcele;

- 2) u prekinutom nizu - objekat dodiruje samo jednu bočnu liniju građevinske parcele;

- 3) kao slobodnostojeći - objekat ne dodiruje ni jednu liniju građevinske parcele;

- 4) kao poluatrijumski - objekat dodiruje tri linije građevinske parcele.

- Oblik i površine gabarita objekata će se definisati tehničkom dokumentacijom i mogu se prilagođavati potrebama investitora ukoliko se poštuju striktno zadati urbanistički parametri:

- Regulaciona i građevinska linija i propisana udaljenost od susjednih parcela.

- Međusobna udaljenost objekata koji se grade u prekinutom nizu, iznosi najmanje polovinu visine višeg objekta, osim slobodnostojećih višespratnica. Udaljenost se može smanjiti na četvrtinu ako objekti na naspramnim bočnim fasadama ne sadrže otvore na prostorijama za stanovanje (kao i ateljeima i poslovnim prostorijama). Ova udaljenost ne može biti manja od 4,00 m ako jedan od zidova objekta sadrži otvore za dnevno osvetljenje. Pored navedenih uslova višespratni slobodnostojeći stambeni objekat ne može zaklanjati direktno osunčanje drugom objektu više od polovine trajanja direktnog osunčanja.

- Optimalna veličina urbanističke parcele odnosno lokacije je 400 odnosno 600 m² površine, a širina uličnog fronta parcele 20 odnosno 40 m.

- Indeks zauzetosti Si i indeks izgrađenosti Kiz urbanističke parcele, kao i svi propisi iz građevinske regulative;

- u područjima pretežne namjene centralnih funkcija i turističkih kompleksa spartnost objekata, Si i Kiz mogu biti veći od propisanih, ali na osnovu uslova utvrđenih urbanističkim projektom pribavljenim po pravilu putem konkursa.

- Izgradnja podruma i suterena je ispod svih objekata dozvoljena, ali nije obaveza. Etaže ispod kote prizemlja tretiraju se kao suterenski i podrumski prostori i ne ulaze u proračun dozvoljene bruto površine objekta. Ukoliko se u suterenskoj ili podrumskoj etaži planiraju garažni prostori, gabarit podzemne etaže može biti veći od gabarita objekta, ali pod uslovom da se njenom izgradnjom ne ugrožavaju susjedni objekti ni parcele. Ukoliko je krov podzemne garaže ozelenjen i parterno uređen njen gabarit ne ulazi u proračun procenta zauzetosti parcele, već se smatra uređenom zelenom površinom.

- Krovovi objekata su kosi ili ravni, krovni pokrivači adekvatni nagibu.

- Iskazane bruto građevinske površine date u tabelama predstavljaju maksimalne i minimalne vrijednosti.

- U oblikovnom smislu novi objekti treba da budu uklopljeni u ambijent i to sa kvalitetnim materijalima i savremenim arhitektonskim rješenjima.

- U projektovanju objekata koristiti savremene materijale i likovne izraze.

- Parkiranje ili garažiranje vozila rješavati u okviru parcele po normi stanovanje 1 – 1.2 PM / 1 stambenoj jedinici; trgovina 20-40 PM / 1000 m²; poslovanje – 10 PM / 1000 m². Parkiranje rješavati u okviru urbanističke parcele. Ukoliko to nije moguće, važe pravila data u poglavlju: Saobraćaj – parkiranje i Uslovi za parcelaciju.

Urbanističko-tehnički uslovi za izgradnju objekata centralnih funkcija

- Centralne funkcije su klasifikovane prema značaju i uticaju u prostoru. Optimalna klasifikacija centralnih funkcija u skladu sa sistemom naselja u Opštini je sljedeća:

udruženja građana i nevladine organizacije,	zdravstvo i socijalna zaštita,
političke stranke i druge organizacije,	Uprava, pošta, banka i slično
vjerske zajednice	saobraćajne usluge,
trgovina i ugostiteljstvo.	komercijalne i druge usluge,
sport, rekreacija, zabava i odmor,	trgovina i ugostiteljstvo.
prosvjeta (obrazovanje, školstvo),	
kultura, umjetnost i tehnička kultura,	

- Planirana namjena je pretežna ali podrazumijeva i postojanje drugih namjena kao što su: višeporodično stanovanje velikih gustina, turističko stanovanje i dr., ukoliko se mogu zadovoljiti propisani urbanistički parametri.
- Optimalna veličina lokacije na kojoj se mogu graditi objekti je 600 m² a širina uličnog fronta oko 30m.
- Planirana spratnost i gabariti novih objekata su uslovljeni indeksom izgrađenosti (Kiz) i indeksom zauzetosti (Si) urbanističke parcele.
- Indeksi izgrađenosti i zauzetosti za ovu namjenu se definišu u rasponu **Kiz 1.5 - 4.2**, a **Si 40% - 75%**.
- Kiz i Si kao i spratnost objekata centralnih funkcija mogu biti i veći od propisanih ali na osnovu uslova utvrđenih urbanističkim projektom pribavljenim putem konkursa.
- Parkiranje ili garažiranje vozila rješavati u okviru parcele po normi stanovanje 1 – 1.2 PM / 1 stambenoj jedinici; trgovina 20-40 PM / 1000 m²; poslovanje – 10 PM / 1000 m². Parkiranje rješavati u okviru urbanističke parcele. Ukoliko to nije moguće, važe pravila data u poglavlju: Saobraćaj – parkiranje i Uslovi za parcelaciju.
- Iskazane bruto građevinske površine date u tabelama predstavljaju maksimalne i minimalne vrijednosti.

Prilikom izrade tehničke dokumentacije poštovati :

- Pravilnik o načinu izrade i sadržini tehničke dokumentacije za građenje objekta („Službeni list Crne Gore”, br. 44/18, 43/19)
- Pravilnik o načinu obračuna površine i zapremine zgrade („Službeni list Crne Gore”, br. 60/18)
- Pravilnik o uslovima za izradu teh.dokumentacije za stambenu zgradu (“Službeni list CG” br.066/23 i 113/23)

Površine za obračun indeksa se obračunavaju u skladu sa Pravilnikom o bližem sadržaju i formi planskog dokumenta, kriterijumima namjene površina, elementima urbanističke regulacije i jedinstvenim grafičkim simbolima ("Službeni list CG", br.24/10 i 33/14), Pravilnikom o načinu obračuna površine i zapremine objekata ("Službeni list CG", broj 47/13) i Crnogorskim standardom MEST EN 15221-6:Upravljanje kapacitetima - Dio 6.

Objekat projektovati u duhu sa tehničkim propisima, normativima i standardima za projektovanje ove vrste objekata.

Procedura izrade tehničko-investicione dokumentacije, kao i samo građenje, mora se sprovoditi u svemu prema važećoj zakonskoj regulativi.

8.	PREPORUKE ZA SMANJENJE UTICAJA I ZAŠTITU OD ZEMLJOTRESA, KAO I DRUGE USLOVE ZA ZAŠTITU OD ELEMENTARNIH NEPOGODA I TEHNIČKO-TEHNOLOŠKIH I DRUGIH NESREĆA
	Uslovi i mjere zaštite od elementarnih i drugih većih nepogoda i uslovi od interesa za odbranu S obzirom na visoku seizmičnost prostora, pri projektovanju i izvođenju objekata moraju se uzeti u obzir slijedeće preporuke: • Način fundiranja treba birati u skladu sa rezultatima geomehaničkih istraživanja i projektnih faktora seizmičnosti. • Pri odabiru konstruktivnog sistema, prednost treba dati krućim, manje fleksibilnim sistemima sačinjenim od armirano betonskih zidova i skeleta ukrućenih zidovima ili jezgrima od armiranog betona koji preuzimaju horizontalnu seizmičku silu. Skeletni sistemi bez zidova za ukrućenje nisu poželjni. • Bez obzira na izbor konstrukcije tavaničnim konstrukcijama treba posvetiti posebnu pažnju. One moraju biti monolitne, odnosno sposobne da prenesu inercijalne sile i rasporede ih na nenoseće elemente. U skladu sa Zakonom o odbrani ("Sl. list SRJ", br.67/93) radi se poseban Prilog mjera zaštite od elementarnih i drugih većih nepogoda i uslovi od interesa za odbranu. Prilogom mjera zaštite definišu se potrebe i uslovi zaštite ljudi i materijalnih dobara u slučaju rata i neposredne ratne opasnosti. Osnovna mjera civilne zaštite je izgradnja skloništa u skladu sa Pravilnikom o tehničkim normativima za izgradnju skloništa („Sl. list SFRJ", br. 55/83) U cilju zaštite od elementarnih nepogoda postupiti u skladu sa Zakonom o zaštiti od elementarnih nepogoda („Sl. list RCG", br. 57/92) i Pravilnikom o mjerama zaštite od elementarnih nepogoda („Sl. list RCG" br. 8/93). Tehničkom dokumentacijom predvidjeti mjere zaštite od požara shodno propisima za ovu vrstu objekata. U cilju zaštite od elementarnih nepogoda postupiti u skladu sa Zakonom o zaštiti i spašavanju (»Službeni list CG«, br.13/07, 05/08, 86/09 i 32/11 i 54/16) i Pravilnikom o mjerama zaštite od elementarnih nepogoda (»Službeni list RCG«, br.8/93) i Zakonu o zapaljivim tečnostima i gasovima (»Službeni list CG«, br.26/10 i 48/15). Shodno članu 9 Zakona o zaštiti i zdravlju na radu („Službeni list CG", br.34/14), pri izradi tehničke dokumentacije projektant koji u skladu sa propisima o uređenju prostora i izgradnji objekata izrađuje tehničku dokumentaciju za izgradnju, rekonstrukciju ili adaptaciju objekta, namijenjene za radne i pomoćne prostorije i objekte gdje se tehnološki proces obavlja na otvorenom prostoru, dužan je da predvidjeti propisane mjere zaštite na radu u skladu sa tehnološkim projektnim zadatkom. Pri izgradnji, rekonstrukciji ili rušenju objekta potrebno je izraditi Elaborat o uređenju gradilišta u skladu sa aktom nadležnog ministarstva shodno članu 10 Zakona o zaštiti i zdravlju na radu. U cilju obezbjeđenja zaštite od požara primjeniti mjere propisane sljedećim zakonima i propisima:

- Zakon o zaštiti i spašavanju („Službeni list CG“, br.13/07, 05/08, 86/09 i 32/11) Pravilnici:
- Pravilnik o tehničkim normativima za hidrantsku mrežu za gašenje požara („Službeni list SFRJ br.30/91)
- Pravilnik o tehničkim normativima za pristupne puteve, okretnice i uređene platoe za vatrogasna vozila u blizini objekata povećanog rizika od požara („Službeni list SFRJ“, br.8/95)
- Pravilnik o tehničkim normativima za zaštitu visokih objekata od požara („Službeni list SFRJ“, br.7/84)
- Pravilnik o tehničkim normativima za zaštitu skladišta od požara i eksplozija („Službeni list SFRJ“, br.24/87)
- Pravilnik o izgradnji postrojenja za zapaljive tečnosti i o uskladištenju i pretakanju zapaljivih tečnosti („Službeni list SFRJ“, br.20/71, 23/71)
- Pravilnik o izgradnji stanica za snabijevanje gorivom motornih vozila i o uskladištenju i pretakanju goriva („Službeni list SFRJ“, br.27/71)
- Pravilnik o izgradnji postrojenja za tečni naftni gas i o uskladištenju i pretakanju tečnog naftnog gasa („Službeni list SFRJ“, br.24/71, 26/71)

Mjere zaštite na radu

Shodno članu 7 Zakona o zaštiti na radu ("Službeni list RCG", br. 79/04, 26/10, 73/10, 40/11), pri izradi tehničke dokumentacije predvidjeti propisane mjere zaštite na radu u skladu sa tehnološkim projektnim zadatkom.

Zaštita od zemljotresa

Budući prostorni razvoj i izgradnja biće prilagođeni uslovima seizmičkog rizika. Uspostaviće se i ojačati sistem za upravljanje seizmičkim rizikom; ovaj sistem obuhvata identifikaciju elemenata seizmičkog rizika, istraživanje i utvrđivanje osjetljivosti ovih elemenata, kontrolu seizmičkog urbanog planiranja, projekata i izgradnje, uspostavljanje sistema za sveobuhvatnu spremnost na djelovanje u slučaju zemljotresa, kao i podizanje društvene svijesti po pitanju seizmičkog rizika. Osnovne oblasti integralnog pristupa smanjenju seizmoloških rizika su:

- Definisanje seizmološkog rizika i njegovog prihvatljivog nivoa.
- Aseizmičko projektovanje i izgradnja zgrada i infrastrukturnih sistema.
- Prostorno – urbanističko planiranje u seizmološkim uslovima
- Ublažavanje seizmičkog rizika kroz zakonodavna i institucionalno-organizaciona prilagođavanja
- Pripremljenost za zemljotrese u širem i savremenom smislu te riječi.
- Upotreba integrisanog informacionog sistema sa bazom podataka o prostoru i razvijenim područjima (poput GIS-a).

Smjernice za aseizmičko projektovanje

Polazeći od osobina seizmičnosti područja, predloženih urbanističkih rješenja, odredaba postojećih propisa, date su preporuke za arhitektonsko projektovanje, koje treba primijeniti kao dio neophodnih mjera zaštite od posledica zemljotresa, a u sklopu ukupnih mjera treba da doprinesu što cjelovitijoj zaštiti prostora.

Preporuke za planiranje i projektovanje aseizmičkih objekata predstavljaju dalju razradu preporuka za urbanističko planiranje i projektovanje i njihovu konkretizaciju, povezujući se sa njima u procesu projektovanja: zaštita ljudskih života kao minimalni

stepen sigurnosti kod aseizmičkog projektovanja, zaštita od djelimičnog ili potpunog rušenja konstrukcija za vrlo jaka seizmička dejstva i minimalna oštećenja za slabija i umjereno jaka seizmička dejstva.

Na osnovu opštih principa projektovanja aseizmičkih konstrukcija preporučuje se sljedeće:

- na predmetnom području moguća je gradnja objekata različite spratnosti uz primjenu svih standardnih građevinskih materijala za konstrukcije i oblikovanje objekata.
- mogu biti zastupljeni najrazličitiji konstruktivni sistemi.
- kod zidnih konstrukcija preporučuje se primjena zidarije, ojačane sa horizontalnim serklažima i armirane zidarije različitog tipa.
- pored ramovskih armirano-betonskih konstrukcija može biti primijenjena izgradnja objekata ramovskih konstruktivnih sistema ojačanih sa armirano-betonskim dijafragmama (jezgrima), kao i konstrukcija sa armirano-betonskim platnima.
- kod primjene prefabrikovanih armirano-betonskih konstrukcija preporučuje se primjena monolitnih veza između elemenata konstrukcije.
- preporučuje se primjena dovoljno krutih međuspratnih konstrukcija u oba ortogonalna pravca, koje treba da obezbijede distribuciju seizmičkih sila u elementima konstrukcije prema njihovim deformacionim karakteristikama.
- moguća je primjena najrazličitijih materijala i elemenata za ispunu. Prednost imaju lake prefabrikovane ispune, koje bitno ne utiču na ponašanje osnovnog konstruktivnog sistema. Ukoliko se primjenjuje kruta i masivna ispuna (opeka ili blokovi najrazličitijeg tipa) treba uzeti u obzir uticaj ispune na osnovni konstruktivni sistem.

Proračune raditi na IX stepen seizmičkog inteziteta po MCS skali. Objekat mora biti izgrađen prema važećim propisima za građenje u seizmičkim područjima. Za potrebe proračuna koristiti podatke Zavoda za hidrometeorologiju o klimatskim i hidrometeorološkim karakteristikama u zoni predmetne lokacije.

Mjere zaštite od seizmičkih razaranja obuhvataju planiranje, projektovanje i izvođenje objekata i građevinskih radova u skladu sa standardima MEST EN 1998-1 i nacionalnim standardom MEST EN 1998-1/NA.

Klimatske karakteristike

Temperatura vazduha

Srednja godišnja temperatura vazduha u okviru opštine Bar kreće se između 8° C na visinama preko 1200 mnnv do 16°C na 1 mnnv kraj morske obale. Tereni oko 300 do 400 metara visine imaju srednju godišnju temperaturu od 14°C, temperaturu od 12°C imaju tereni između 600 i 700 mnnv i od 10°C tereni preko 1000 mnnv. Zona grada Bara, a zatim i primorje do oko 200-300 metara apsolutne visine karakterišu najmanje temperaturne amplitude, kao i najblaži klimatski uslovi.

Vlažnost vazduha

Srednja godišnja relativna vlažnost vazduha u uskom priobalju Jadranskog mora ima vrijednost od oko 70%. Tokom januara srednja relativna vlažnost vazduha na prostorima do oko 200 do 300 metara je nešto manje od 70%.

Padavine

U prosjeku se u primorskom dijelu Opštine do 200 metara apsolutne visine izlučuje do 1500 milimetara padavina. U toplijem periodu godine (april - septembar) izluči se oko 400 do preko 800 mm padavina, a u hladnijem periodu (oktobar -mart) 1000 do 2000 mm padavina. Padavine se uglavnom izlučuju u vidu kiše, a retko u vidu snijega (i to uglavnom na planinskim terenima). Period sa srednjim godišnjim brojem dana sa padavinama do 1,00 lit / m² traje od 80 do 120 dana.

Osunčanost

Nalazeći se na krajnjem južnim djelovima Jadranskog primorja neposredno uz more, opština Bar se odlikuje vrlo dugim trajanjem osunčavanja. Na ovo, osim toga, utiče i postojeći reljef u okviru Opštine Bar i reljef širih prostora južnog dijela Crne Gore. Planinski vijenac Velja Trojica-VrsutaRumija-Meñurječka planina najvećim dijelom ima visinu od oko 1000 metara, što znači da su vazдушna strujanja iznad ovih visina neometana prirodnim preprekama, što ima za posljedicu manju oblačnost i veće trajanje osunčanosti. Ovakvi uslovi omogućavaju da se trajanje osunčanosti kreće preko 2500 časova ili prosječno dnevno oko 7 časova.

Vjetrovitost

Primorski djelovi teritorije Opštine izloženi su u većoj mjeri vjetrovima sa juga i sa Jadranskog mora. U svim djelovima Opštine osjećaju se vazдушna strujanja iz svih pravaca, izmjenjena po pravcu i jačini postojećim prirodnim ograničenjima. U primorskom dijelu Opštine najveću jačinu i čestinu javljanja ima levant, vjetar iz sjeveroistočnog pravca. Znatno manju čestinu imaju vjetrovi iz ostalih pravaca: pulenat iz pravca zapada, maestral iz pravca sjeverozapada, jugo iz pravca juga i jugoistoka i tramontana (bura) iz pravca sjevera. Grad Bar se odlikuje najvećom čestinom javljanja vjetra iz pravca severoistoka i istok - severoistoka (39%), tišina-bez vjetra (5,2%), zapadnog i zapad – jugozapadnog vjetra (15%) i sjevernog i sjever – sjeveroistočnog vjetra (14%), dok su najreñi vjetrovi iz pravca sjeveozapad i sjever – sjeverozapad (1,3%). Vjetrovi sa kopna prema moru češći su u zimskom periodu, a u suprotnom smjeru u ljetnjem periodu.

9.

USLOVI I MJERE ZAŠTITE ŽIVOTNE SREDINE

Definisanje mjera zaštite životne sredine zasniva se na zakonskim propisima od kojih su najvažniji:

- Zakon o životnoj sredini ("Službeni list RCG", br. 12/96);
- Zakon o vodama ("Službeni list RCG", br. 27/07);
- Zakon o planiranju i uređenju prostora ("Sl.list CG", br. 64/17, 44/18, 63/18 i 82/20);
- Zakon o upravljanju otpadom ("Službeni list RCG", br. 80/05);
- Zakon o kvalitetu vazduha ("Službeni list RCG", br. 48/07);
- Zakon o zaštiti od buke u životnoj sredini ("Službeni list RCG", br. 45/06).

Tehničkom dokumentacijom predvidjeti uslove i mjere za zaštitu životne sredine u skladu sa odredbama Zakona o procjeni uticaja na životnu sredinu („Službeni list CG“, br.75/18) i Zakonom za zaštitu prirode („Službeni list CG“, br.54/16 i 18/19) na osnovu urađene procjene uticaja na životnu sredinu.

Akt Agencije za zaštitu životne sredine - Sektor za izdavanje dozvola i saglasnosti, broj 03-D-1190/2 od 23.04.2025. godine.

10. USLOVI ZA PEJZAŽNO OBLIKOVANJE

Zelenilo u okviru centralnih funkcija

Naročito je važan izgled zelene površine oko ulaza u objekat i prilaznih površina. Na tim površinama predvidjeti visoko dekorativne reprezentativne vrste sa ciljem da se istakne važnost samih objekata ispred kojih se nalaze.

- Ozelenjavanje se sprovodi primjenom autohtonih i odgovarajućih alohtonih vrsta, sa posebnom pažnjom na uređenje prilaza kompleksu, isticanje reklamnih i informacionih tabli, uz ostale elemente kao što su klupe, korpe za otpatke i adekvatno osvetljenje.

- Potrebno je napraviti adekvatan izbor vrsta i voditi računa o svim kompozicionim elementima. Predložene vrste moraju biti dekorativne kako zbog boje i oblika cvjetova i plodova tako i zbog oblika krošnje drveća. Kombinacijom lišćarskih, zimzelenih i četinarskih vrsta drveća dobija se pozitivan efekat zelenila u svim godišnjim dobima.

Slobodne (računajući interne komunikacije i druge prateće sadržaje) i zelene površine u okviru ove namjene treba da zauzimaju minimum 30% od ukupne površine parcele.

Kategorija zelenila	Procentualna zauzetost u okviru parcele
Zelenilo u okviru turističkog stanovanja	35 %
Zelenilo kolektivnog stanovanja	30 %
Zelenilo u zoni obrazovanja	40 %
Zelenilo u okviru centralnih funkcija	30 %

Opšti predlog sadnog materijala

Nabrojani lišćarski i četinarski rodovi i vrste služe samo kao predlog za pojedinačni izbor prilikom detaljnog planskog uređenja prostora - izvodački projekat. Vrste koje treba da posluže kao dopuna biološke osnove i za pojačanje učinka vegetacijskog potencijala su sljedeći:

Ukrasno drveće

Eucaliptus cinereo, Laurus nobilis, Quercus ilex, Pinus pinea, Pinus maritima, Ginkgo biloba, Cupressus sp., Cupressus arizonica, Abies cephalonica, Abies pinsapo, Cedrus atlantica, Cedrus libanii, Magnolia purpurea, Prunus pisardi, Olea europea, Quercus ilex, Ligustrum japonica, Albizzia julibrissin, Magnolia grandiflora.

Ukrasno grmlje

Pittosporum tobira, Tamarix sp., Viburnum tinus, Taxus baccata, Juniperus sp., Camellia japonica, Pyracantha coccinea, Lagerstroemia indica, Calistemon cytrinus, Prunus lauracerasus, Nerium oleander, Myrtus communi, Vitex agnus castus, Pistacia lentiscus, Arbutus unedo.

11. USLOVI I MJERE ZAŠTITE NEPOKRETNIH KULTURNIH DOBARA I NJIHOVE ZAŠTIĆENE OKOLINE

	Ukoliko se prilikom izvođenja građevinskih i zemljnih radova bilo koje vrste na području zahvata naiđe na nalazište ili nalaze arheološkog značenja, prema članu 87 i članu 88 Zakona o zaštiti kulturnih dobara („Sl. list RCG“, br. 49/10, 49/11 i 44/17), pravno ili fizičko lice koje neposredno izvodi radove, dužno je prekinuti radove i o nalazu bez odgađanja obavijestiti Ministarstvo kulture i Upravu za zaštitu kulturnih dobara radi utvrđivanja daljeg postupka.
12.	USLOVI ZA LICA SMANJENE POKRETLJIVOSTI I LICA SA INVALIDITETOM Potrebno je obezbjediti prilaz i upotrebu objekta licima koja se otežano kreću ili se koriste invalidskim kolicima, u skladu sa članom 30 Zakona o izgradnji objekata ("Službeni list Crne Gore", br. 19/25) i u skladu sa Pravilnikom o bližim uslovima i načinu prilagođavanja objekata za pristup i kretanje lica smanjene pokretljivosti i lica sa invaliditetom („Službeni list Crne Gore“, br. 48/13 i 44/15). Neophodno je obezbjediti prilaze svim javnim objektima i površinama u nivou bez stepenika. Sve denivelisane površine u parteru koje se normalno savladavaju stepenicama moraju imati i rampe poželjnog nagiba do 5%, a maksimalno do 8,5%. Minimalna širina rampe iznosi 1,3 m. Nivelacije svih pješačkih staza i prolaza raditi takođe u skladu s važećim propisima o kretanju invalidnih lica.
13.	USLOVI ZA POSTAVLJANJE I GRADNJU POMOĆNIH OBJEKATA /
14.	USLOVI ZA OBJEKTE KOJI MOGU UTICATI NA BEZBJEDNOST VAZDUŠNOG SAOBRAĆAJA /
15.	USLOVI ZA OBJEKTE KOJI MOGU UTICATI NA PROMJENE U VODNOM REŽIMU Prilikom izrade tehničke dokumentacije poštovati Zakon o vodama („Službeni list Republike Crne Gore“, br. 27/07 i „Službeni list Crne Gore“, br. 73/10, 32/11, 47/11, 48/15, 52/16, 55/16, 02/17, 80/17 i 84/18).
16.	MOGUĆNOST FAZNOG GRAĐENJA OBJEKTA /
17.	USLOVI ZA PRIKLJUČENJE NA INFRASTRUKTURU
17.1	Uslovi priključenja na elektroenergetsku infrastrukturu Prilikom izrade tehničke dokumentacije potrebno je poštovati sljedeće preporuke EPCG: • Tehnička preporuka za priključke potrošača na niskonaponsku mrežu TP-2 (II dopunjeno izdanje) • Tehnička preporuka – Tipizacija mjernih mjesta • Uputstvo i tehnički uslovi za izbor i ugradnju ograničavača strujnog opterećenja

- Tehnička preporuka TP-1b - Distributivna transformatorska stanica DTS – EPCG 10/0.4 kV

Prema grafičkom prilogu br.12 Plan elektroenergetike i prema uslovima nadležnog organa,

Zona 6 LJETI				Vrsna Snaga P _{jv} (kW)	Koef. jed. K _j	K _j *P _{jv}
STANOVANJE		broj				
	Stanova i smjestajnih jedinica	260		738.99	0.9	665.09
POSLOVNI PROSTORI		Povrsina	kW/m2			
	kol.stan. SG sa posl. i CF sa stanovanjem	24262	0.06	1455.72	1	1455.72
JAVNA RASVJETA		broj svjet.	kW /svjet.			
	Putevi	12	0.25	3	0.9	2.7
				SUMA K _j *P _{jv} (kW)		2123.51
				Vrsna snaga (kVA)		2235.27

Potrošnja ZoneLJE TI	Potrošnja Izvan.Zone LJETI	gubici 10%	rezerva 10% Sn	Ukupno kVA	NDTS 10/0,4 kV "Br. 12- NOVA" do NDTS 10/0,4 kV "Br. 15- NOVA"	Sn kVA
2235.27	0	223.53	289	2747.8		2890

17.2 Uslovi priključenja na vodovodnu i kanalizacionu infrastrukturu

Prema grafičkom prilogu 14. „Plan hidrotehničke infrastrukture“ i prema uslovima nadležnog organa.

Akt D.O.O. „Vodovod i kanalizacija“ Bar, broj 2284/2 od 16.04.2025. godine.

17.3 Upravljanje otpadom

O smeću i otpadu se stara služba za komunalne djelatnosti. Suspenzija smeća iz objekata se vrši prema komunalnim propisima. Za odstranjivanje smeća i organskog otpada predvidjeti sabirne punktove, organizovane sa potpunom higijenskom zaštitom i tipiziranim posudama. Evakuacija otpada vršiće se na punktovima gdje će se prerađivati i koristiti u radne svrhe. Na nivou grada usvojen je sistem kompostiranja otpadaka.

Strateška opredjeljenja u oblasti upravljanja otpadom - Postoji direktan uticaj smetlišta na površinske, podzemne vode i aerozagañenja. Da bi se poboljšalo stanje u ovoj oblasti, Vlada Crne Gore usvojila je Nacionalnu politiku upravljanja otpadom (februar 2004), Master plan upravljanja otpadom na državnom nivou (decembar 2004).

17.3 Uslovi priključenja na saobraćajnu infrastrukturu

Prema grafičkom prilogu br.10 „Plan saobraćaja“ i prema uslovima nadležnog organa.

Akt Sekretarijata za komunalne poslove i saobraćaj - Opština Bar, broj UPI 14-341/25-238/1 od 15.04.2025. godine.

17.4 Ostali infrastrukturni uslovi

Telekomunikaciona mreža

	Prilikom izrade tehničke dokumentacije elektronske komunikac. infrastrukt.poštovati: -Zakon o elektronskim komunikacijama ("SI list CG", br.40/13) -Pravilnik o širini zaštitnih zona i vrsti radio koridora u kojima nije dopušteno planiranje i gradnja drugih objekata ("SI list CG", br.33/14) -Pravilnik o tehničkim i drugim uslovima za priključenje, izgradnju i korišćenje elektronske komunikacione mreže, elektronske komunikacione infrastrukture i povezivanje opreme i objekata ("SI list CG", br.41/15) -Pravilnik o uslovima za planiranje, izgradnju, održavanje i korišćenje pojedinih vrsta elektronskih komunikacionih mreža, elektronske komunikacione infrastrukture i povezane opreme ("SI list CG", br.59/15) - Pravilnik o zajedničkom korišćenju elektronske komunikacione infrastrukture i povezane opreme ("SI list CG", br.52/14) Agencija za telekomunikacije i poštansku djelatnost upućuje na primjenu: - sajt na kome se nalaze relevantni propisi u skladu sa kojim se obavlja izrada tehničke dokumentacije http:// www.ekip.me/regulativa/; - sajt na kome Agencija objavljuje podatke o postojećem stanju elektronske komunikacione infrastrukture http://ekinfrastuktura.ekip.me/ekip.me kao i - adresu web portala http://ekinfrastuktura.ekip.me/ekip/login.jsp preko koga sve zainteresovane strane od Agencije za telekomunikacije i poštansku djelatnost mogu da zatraže otvaranje korisničkog naloga, kako bi pristupili georeferenciranoj bazi podataka elektronske komunikacione infrastrukture. Prema grafičkom prilogu br.13 „Plan telekomunikacija“
18.	POTREBA IZRADE GEODETSKIH, GEOLOŠKIH (GEOTEHNIČKIH, INŽENJERSKO-GEOLOŠKIH, HIDROGEOLOŠKIH, GEOMEHANIČKIH I SEIZMIČKIH) PODLOGA, KAO I VRŠENJA GEOTEHNIČKIH ISTRAŽNIH RADOVA I DRUGIH ISPITIVANJA Geomehaničke karakteristike tla Na osnovu rezultata terenskih i laboratorijskih ispitivanja tla za brojne objekte u okviru lokaliteta Ilino, mogu se dati prosječne geomehaničke karakteristike za površinski horizont terena (0,4 - 6,0m) koji je srednje ili dobro zbijen, izgrađen većinom od glina srednje do visoke plastičnosti manje ili više pomiješanih sa prašinom, pijeskom, šljunkom ili drobinom. • ugao unutrašnjeg trenja $\varphi = 20 - 25^\circ$ • kohezija $C = 15 - 50 \text{ kN/m}^2$ • zapreminska težina $\gamma = 19 - 20 \text{ kN/m}^3$ • zapreminska težina pod vodom $\gamma' = 9 - 10 \text{ kN/m}^3$ • modul stišljivosti $M_s = 3.000 - 6.000 \text{ kN/m}^2$ Zavisno od lokacije, dubine fundiranja i tipa temelja, dopuštena nosivost tla se kreće: $q_a = 100 - 160 \text{ kN/m}^2$. Geološke i inženjersko-geološke karakteristike U tektonskom smislu lokalitet DUP-a Ilino nalazi se u blizini rasjedne dislokacije na granici paleogenog fliša i trijaskih bankovitih i slojevitih krečnjaka sa proslojcima dolomita. Osnovnu stijenu čine tvorevine paleogenog flišnog kompleksa sa konglomeratima, pješčarima, glincima i laporcima. Površinski sloj terena, koji je

ravan ili blago nagnut, debljine 6-12m, izgrađen je od nevezanih i poluvezanih aluvijalnih sedimenata kvartarne starosti: glina sa prašinom i pijeskom, zaglinjenih šljunkova, sitne drobine i degradiranog fliša. Ovi materijali se mjestimično mijenjaju i isklinjavaju, što uslovljava i promjenljivu vodopropusnost. Ukoliko postoji, vodopropusnost se karakteriše intergranularnom poroznošću. Nivo podzemne vode je visok (0,2-2,0m, najčešće oko 1m) i ima subarterijski karakter.

Hidrologija i hidrografija

Na osnovu hidrološke strukture i funkcije stijenskih masa, može se zaključiti da predmetnu

lokaciju izgrađuje kompleks nepropusnih, slabopropusnih i dobropropusnih stijena intergranularne poroznosti, u okviru kojih je zastupljen zbijeni tip izdani sa subarterskim i slobodnim nivoom.

Dubina do nivoa podzemnih voda se kreće u granicama od 4,60 do 5,50m od površine terena u sušnom periodu, a na osnovu podataka izvedenih u okviru seizmičke mikroneonizacije Bara, može se zaključiti da je dubina nivoa podzemnih voda u hidrološkom maksimumu (kišovitom periodu) od 1,00 do 2,00m ispod površine terena.

Na osnovu analize geoloških karakteristika terena utvrđeno je da se po svojim hidrogeološkim karakteristikama opština Bar nalazi u kraškoj hidrološkoj zoni, koja se odlikuje specifičnim zakonitostima kretanja vode. Istovremeno, na kretanje vode u ovim terenima veliki uticaj imaju količine padavina koje u ovom dijelu jadranskog primorja dostižu vrijednost i do 2500 mm.

Pedološke karakteristike

Zemljišta na aluvijalnim zaravnima i poljima nastala su na mjestu nekadašnjih morskih zaliva koji su nasuti aluvijalno-deluvijalnim nanosom vodotokova. Njih izgrađuju sedimenti nastali u procesu rastvaranja i raspadanja stijena kroz koje je vodotok prolazio, te je građa ovih zemljišta veoma raznovrsna i neujednačena.

Urbanističko planiranje i projektovanje

Očekivane vrijednosti maksimalnih ubrzanja za različite vremenske periode kreću se u dijapazonu od 0,20-0,38 (g). Ovim vrijednostima odgovara seizmički intenzitet IX stepena skale MCS iz čega proizilaze i odgovarajuće zakonske i druge obaveze da prilikom urbanističkog planiranja budu primjenjeni principi zemljotresnog inženjerstva tj. da se što više smanji seizmički rizik odnosno maksimalno ublaže posljedice zemljotresa.

- Primjenjen je otvoreni sistem izgradnje, sa dosta zelenih površina, što uz povoljnu gustinu naseljenosti, umanjuje mogućnost posrednih šteta od zemljotresa i omogućava brzu intervenciju i prilaz pojedinim objektima i omogućava privremeni smještaj stanovništva u slučaju katastrofalnog zemljotresa.
- sistem saobraćaja je takav da omogućava prilaz objektima sa više strana i obezbjeđuje komuniciranje i u najkritičnijim momentima
- primjenjeni su optimalni konstruktivni sistemi: arm. betonski okviri ukrućeni platnima, panelni arm. bet. sistemi i čelične konstrukcije.

Arhitektonsko-građevinsko planiranje i projektovanje

Zgrade

	U procesu projektovanja aseizmičkih objekata posebnu pažnju treba obratiti na pitanje dopuštenog stepena oštećenja za različita seizmička dejstva. Ovo pitanje je direktno vezano sa važnošću odnosno značajem objekata. Ograničavajući se na standardne objekte koji su na ovom lokalitetu zastupljeni i polazeći od opšteprihvaćenog nivoa seizmičkog rizika i principa u zemljotresnom inženjerstvu, konstrukcije treba projektovati: • da slabije i umjerene zemljotrese građevina primi elastičnim radom, bez oštećenja noseće konstrukcije i sa eventualnim malim oštećenjima nenosećih elemenata, • da se kod jakih zemljotresa jave programirana konstruktivna oštećenja, tj. da konstrukcija radi neelastično koristeći svoju duktilnost i razvijajući histerezisno apsorbovanje energije, uz veća oštećenja nekonstruktivnih elemenata. Nivo oštećenja treba da bude takav da se ekonomski isplati opravka najvećeg broja zemljotresom pogoenih građevina, • i najzad da izuzetno jake, katastrofalne zemljotrese građevine izdrže bez rušenja, po cijenu velikih oštećenja, pa i kasnijih rušenja, • "Pravilnik o tehničkim normativima za izgradnju objekata visokogradnje u seizmičkim područjima" („Sl. list SFRJ", br. 11/8) ne propisuje seizmičke sile raznih nivoa koje bi odgovarale napred navedenoj gradaciji zemljotresa, ali vodi računa o važnosti građevinama razvrstavajući ih u četiri kategorije i specijalne objekte van kategorija. • Obzirom da u okviru plana DUP-a Ilino nisu predviđeni objekti van kategorija, proračun konstrukcija može se vršiti saglasno "Pravilniku...", određivanjem ekvivalentne horizontalne proračunske seizmičke sile: $S = K_o \times K_s \times K_d \times K_p \times G$ gdje je: S – ukupna horizontalna seizmička sila G – ukupna težina objekta K_o – koeficijent kategorije objekta K_s – koeficijent seizmičnosti K_d – koeficijent dinamičnosti K_p – koeficijent duktiliteta i progušenja Objekat mora biti izgrađen prema važećim propisima za građenje u seizmičkim područjima. Za potrebe proračuna koristiti podatke Zavoda za hidrometeorologiju o klimatskim i hidrometeorološkim karakteristikama u zoni predmetne lokacije. Prije izrade tehničke dokumentacije shodno Zakonu o geološkim istraživanjima ("Sl.list RCG", br.28/93, 42/94, 26/07 i "Sl.list CG", br. 28/11) i Pravilniku o sadržaju projekta geoloških istraživanja ("Sl.list CG", br. 68/23) izraditi: - Elaborat o geofizičkim istraživanjima tla i - Elaborat o inženjersko-geološkim karakteristikama tla.
19.	POTREBA IZRADE URBANISTIČKOG PROJEKTA
	/
20.	ZA ZGRADE URBANISTIČKO-TEHNIČKI USLOVI SADRŽE I URBANISTIČKE PARAMETRE

Oznaka urbanističke parcele	UP 10, zona D
Površina urbanističke parcele	1029 m ²
Minimalna zauzetost pod objektom (40%)	412 m ²
Maksimalna zauzetost pod objektom (75%)	772 m ²
Minimalna bruto razvijena građevinska površina objekata (min BRGP) 1,5	1544 m ²
Maksimalna bruto razvijena građevinska površina objekata (max BRGP) 4,2	4324 m ²
Maksimalni broj nadzemnih etaža	11
Parametri za parkiranje odnosno garažiranje vozila	
Stacionarni saobraćaj u granicama plana rješavan je u funkciji planiranih namjena prostora. Planom je predviđeno da vlasnici parcela rješavaju parkiranje vozila na svojim parcelama što je osnovni princip i za planirano stanje. Prilikom komasacije kada se udružuju dvije ili više urbanističkih parcela, dio ili jedna cijela urbanistička parcela može se privesti namjeni parking prostora u funkciji planiranog objekta. Takođe, na zahtjev vlasnika, urbanistička parcela u neposrednoj blizini planiranog objekta ili u okviru zone može se privesti namjeni parking prostora isključivo u funkciji tog objekta i kao takva se ne može koristiti u druge svrhe. Ovim DUP-om je prihvaćen princip da svaki objekat treba da zadovolji svoje potrebe za stacioniranjem vozila na parceli na kojoj se objekat gradi. Parkiranje ili garažiranje vozila rješavati u okviru urbanističke parcele po normi: - stanovanje 1 - 1.2 PM / 1 stambenoj jedinici; - trgovina 20 - 40 PM / 1000 m²; - poslovanje - 10 PM / 1000 m². Parking mjesta predvidjeti sa dimenzijama 2,5 x 5,0 m, min. 4,8 m. Obrada otvorenih parkinga treba da je takva da omogući maksimalno ozelenjavanje. Koristiti po mogućnosti zastor od prefabrikovanih elemenata (beton-trava) i uz ili između parkinga (poželjno na svaka tri parking mjesta) zasaditi drvored, uvijek kada uslovi terena dopuštaju. Predlog konstrukcije parkinga od strane obrađivača: - d= 10 cm - betonske raster ploče beton-trava - zastor - d= 5 cm - međusloj od pijeska - d= 15 cm - granulirani šljunak / tampon - donji noseći sloj - d= 30 cm - ukupna debljina.	
Smjernice za oblikovanje i materijalizaciju, posebno u odnosu na ambijentalna svojstva područja	

Urbanističko-tehnički uslovi za materijale, krovni pokrivač i likovnu obradu fizičkih struktura

- Likovno i oblikovno rješenje građevinskih struktura mora da slijedi klimatske karakteristike područja i da svojim izrazom doprinosi opštoj slici i doživljaju uređenog turističkog mjesta.
- Preporučuje se izgradnja kosih krovova blagog nagiba (približno 15°), dvovodnih ili razuđenih
- Obrada fasada mora biti izvedena od odgovarajućih materijala koji garantuju adekvatnu zaštitu enterijera objekata.
- Kolorit objekata uskladiti sa njihovom funkcijom, okolinom, građevinskim naslijeđem i klimatskim uslovima.
- Obrada površina partera mora odgovarati svojoj namjeni. Različitom obradom izdiferencirati namjensku podjelu partera.
- Sa aspekta ispravne znakovne organizacije strukture partera koja ima za cilj da obezbjedi spontano razdvajanje korišćenja partera i prijatan doživljaj u prostoru, potrebno je da dominiraju sledeće vrste obrada:
 - obrada zelene površine partera (prema programu i odredbama iznesenim u separatu hortikulture),
 - obrada kolovoznih površina,
 - utilitaristička obrada trotoara,
 - posebna obrada pješačkih koridora (kamene ploče, bojeni beton, ferd-beton, beton kocke i drugo) u kombinaciji sa zelenilom,
 - urbani dizajn i oprema
- Projektom uređenja terena predvidjeti odgovarajuće elemente urbane opreme, elemente za sjedenje i odmor, korpe za otpatke, žardinjere, higijenske česme i drugo. Odabrani elementi moraju biti funkcionalno-estetski usklađeni sa oblikovanjem i namjenom partera i objekata.

Uslovi za unapređenje energetske efikasnosti

Na planu racionalizacije potrošnje energije predlažu se dvije osnovne mjere: štednja i korišćenje alternativnih, odnosno obnovljivih izvora energije.

Osnovna mjera štednje koju ovaj DUP predlaže je poboljšanje toplotne izolacije prostorija, koja u ljetnjem periodu ne dozvoljava pregrijavanje dok u zimskom zadržava toplotu. Osim odgovarajuće termoizolacije potrebno je voditi računa o adekvatnoj veličini otvora vodeći računa o mikroklimatskim uslovima ovog podneblja. Klimatski uslovi Bara omogućuju korišćenje sunčeve energije. Predlaže se ugrađivanje krovnih solarnih kolektora koji mogu da uštede značajnu količinu energije za zagrijavanje vode. Veoma je ispravna orijentacija ka korišćenju solarne energije i svakako je treba dalje razvijati.

Prilikom izrade tehničke dokumentacije poštovati Pravilnik o sadržaju elaborata energetske efikasnosti zgrada ("Službeni list CG", br.47/13).

DOSTAVLJENO:

	- Podnosiocu zahtjeva - Direktorat za inspekcijske poslove - U spise predmeta - a/a	
	OBRAĐIVAČI URBANISTIČKO-TEHNIČKIH USLOVA:	Branka Petrović <i>B. Petrović</i> Nataša Đuknić <i>N. Đuknić</i>
		DRŽAVNA SEKRETARKA Marina Izgarević Pavićević 
	PRILOZI	
	- Grafički prilozi iz planskog dokumenta - Kopija plana i Listovi nepokretnosti od 11.04.2025. godine, izdati od Uprave za nekretnine, Područna jedinica Bar - Akt Agencije za zaštitu životne sredine - Sektor za izdavanje dozvola i saglasnosti, broj 03-D-1190/2 od 23.04.2025. godine - Akt Sekretarijata za komunalne poslove i saobraćaj - Opština Bar, broj UPI 14-341/25-238/1 od 15.04.2025. godine - Akt D.O.O. „Vodovod i kanalizacija“ Bar, broj 2284/2 od 16.04.2025. godine	




Legenda

-  granica plana
-  željeznička pruga i koridor
-  regulacija vodotoka rijeke Zeljeznice
-  postojeći objekti



1	GEODETSKA PODLOGA	razmjera: R 1:1000
investitor:	Skopline Optline Bar	
obrađivač:		Horng MONTENEGROINŽENJERING - PODGORICA



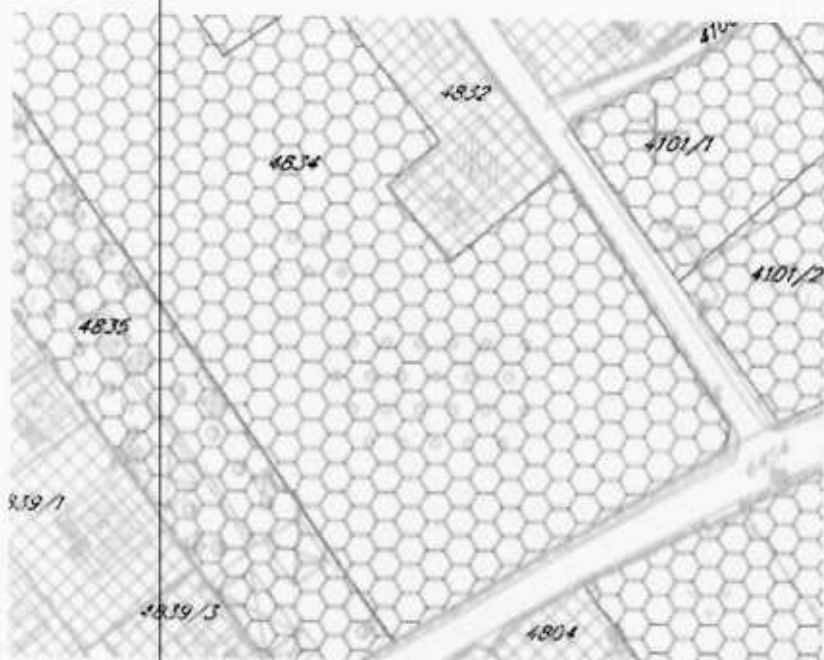

Legenda

-  granica plana
-  namjena benzinska pumpa
-  namjena neizgradjeni prostori
-  namjena kolektivno stanovanje sa djelatnostima
-  namjena drustvene djelatnosti
-  namjena individualno stanovanje
-  regulacija rijeke
-  zeljeznicka pruga



5	ANALIZA POSTOJECEG STANJA	razmjera R 1:1000
investitor: Skupština Opštine Bar		
obrađivač:  Holding MONTENEGRO INŽENJERING - PODGORICA		





- | | |
|---|--|
|  | granica plana |
|  | željeznička pruga i koridor |
|  | regulacija vodotoka rijeke Zeljeznice |
|  | urbanistička zona |
|  | urbanistička parcela |
|  | postojeći objekti |
|  | oznaka urbanističkog bloka |
|  | oznaka urbanističke parcele |
|  | urbanističke parcele namijenjene komunalnoj infrastrukturi |

D215	6591011.85	4663355.47
D216	6590985.68	4663394.06
D217	6590967.19	4663378.07
D218	6590970.42	4663374.50
D219	6590973.30	4663370.41
D220	6590976.48	4663365.05
D221	6590980.13	4663359.69
D222	6590982.28	4663356.95
D223	6590989.65	4663348.67
D224	6590997.02	4663347.38

7	PLAN PARCELACIJE	razmjera R 1:1000
investitor	Skupština Opštine Bar	
obradilač		Hrvatski MONTENEGROVINJENI - PODGORICA





Legenda


-  granica plana
-  željeznička pruga i koridor
-  regulacija vodotoka rijeke Zeljeznice
-  urbanistička zona
-  urbanistička parcela
-  urbanističke parcele namijenjene komunalnoj infrastrukturi
-  oznaka urbanističke zone
-  oznaka urbanističke parcele
-  postojeći objekti
-  građevinska linija
-  Kote građevinskih linija



8	PLAN NIVELACIJE I REGULACIJE	razmjera: R 1:1000
investor: Skupština Opštine Bar obradivac:  Hrvatski MONTENEGRO INŽENJERING - PODGORICA		


G437 6590938.66 4663452.00
 G438 6591006.92 4663356.78
 G439 6590995.33 4663350.46
 G440 6590982.89 4663361.86
 G441 6590958.69 4663391.44



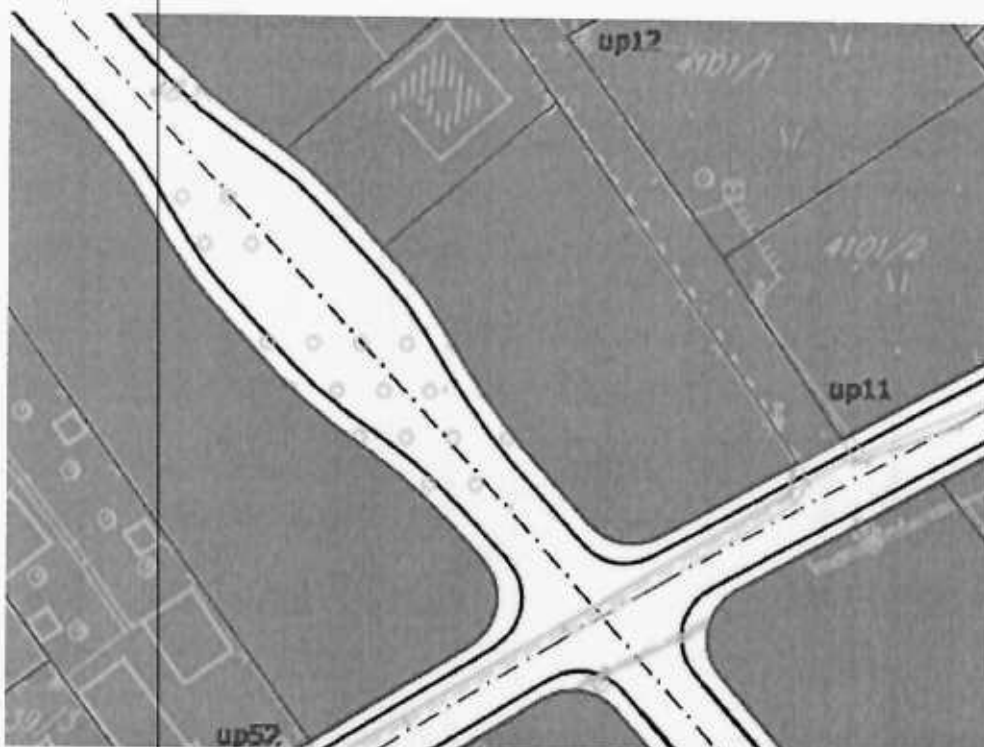

Legenda

-  granica plana
-  željeznička pruga i koridor
-  regulacija vodotoka rijeke Zeljeznice
-  namjena stanovanje srednjih gustina
-  namjena stanovanje velikih gustina
-  namjena centralne funkcije
-  namjena turističko stanovanje
-  namjena centralne funkcije -skola
-  oznake urbanisticke parcele
-  oznake urbanisticke zone

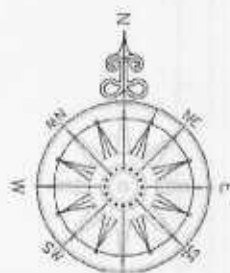

9

PLAN
NAMJENE POVRSINA

razmjera:
R 1:1000

investitor: Skupština Opštine Bar

obrađivač:



Holding MONTENEGRO INŽENJERING - PODGORICA






Legenda


- granica plana
- željeznička pruga i koridor
- regulacija vodotoka rijeke Zeljeznice
- urbanistička zona
- urbanistička parcela
- postojeći objekti
- oznaka urbanističke zone
- urbanističke parcele namijenjene komunalnoj infrastrukturi



presjek 3-3

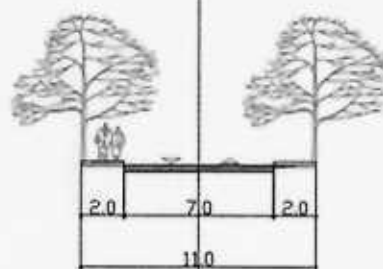

presjek 4-4

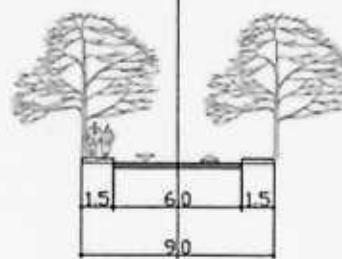


10	PLAN SAOBRAĆAJA	razmjera: R 1:1000
investitor:	Skupština Opštine Bar	
izradio:	Holding MONTENEGRO INŽENJERING - PODGORICA	





legenda:

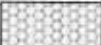-  granica plana
-  zelenilo kolektivnog stanovanja
-  zelenilo u okviru turističkog stanovanja
-  zelenilo u okviru centralnih funkcija
-  zelenilo u zoni obrazovanja
-  zelenilo duž vodotoka
-  Zelene površine manjih trgova, skverova i kružnih tokova
-  rijeka Železnica
-  linearno zelenilo

11	PLAN OZELENJAVANJA	razmjera: R 1:1000
investitor	Skupština Opštine Bar	
obrađivač	 Holding MONTENEGRO INŽENJERING - PODGORICA	





Legenda

- granica plana
- željeznička pruga i koridor
- regulacija vodotoka rijeke Zetice
- postojeći objekti
- urbanistička zona
- urbanistička parcela
- urbanističke parcele namijenjene komunalnoj infrastrukturi
- oznaka urbanističke zone

- TS 10 / 0,4 kV
- PLANIRANA TS 10 / 0,4 kV
- 10 kV KABAL
- 10 kV KABAL PLANIRAN
- 10 kV KABAL IZMJESTEN
- GRANICE ZONA NAPAJANJA



12

PLAN ELEKTROENERGETIKE

razmjera:
R 1:1000

investitor: Skupština Opštine Bar

obrađivač:



Holding MONTENEGROINŽENJERING - PODGORICA





Legenda

- granica plana
- željeznička pruga i koridor
- regulacija vodotoka rijeke Željeznice
- urbanistička zona
- urbanistička parcela
- urbanističke parcele namijenjene komunalnoj infrastrukturi
- oznaka urbanističke zone
- oznaka urbanističke parcele
- postojeći objekti

- Postojeća vodovodna mreža
- Planirana vodovodna mreža
- Protivpožarni hidrant
- Postojeća fekalna kanalizacija
- Planirana fekalna kanalizacija
- Postojeća atmosferska kanalizacija
- Planirana atmosferska kanalizacija



14

PLAN HIDROTEHNIČKE INFRASTRUKTURE

razmjera:
R 1:1000

investitor: Skupština Opštine Bar

obrađivač:



POSREDOVANJE U PROMETU NEPOKRETNOSTI - PODGORICA



CRNA GORA

UPRAVA ZA NEKRETNOSTI

PODRUČNA JEDINICA: BAR

Broj: 917-dj-773/2025

Datum: 11.04.2025.



Katastarska opština: NOVI BAR


Broj lista nepokretnosti:

Broj plana: 6,10

Parcele: 4834/1, 4067/1, 4832

KOPIJA PLANA

Razmjera 1: 1000

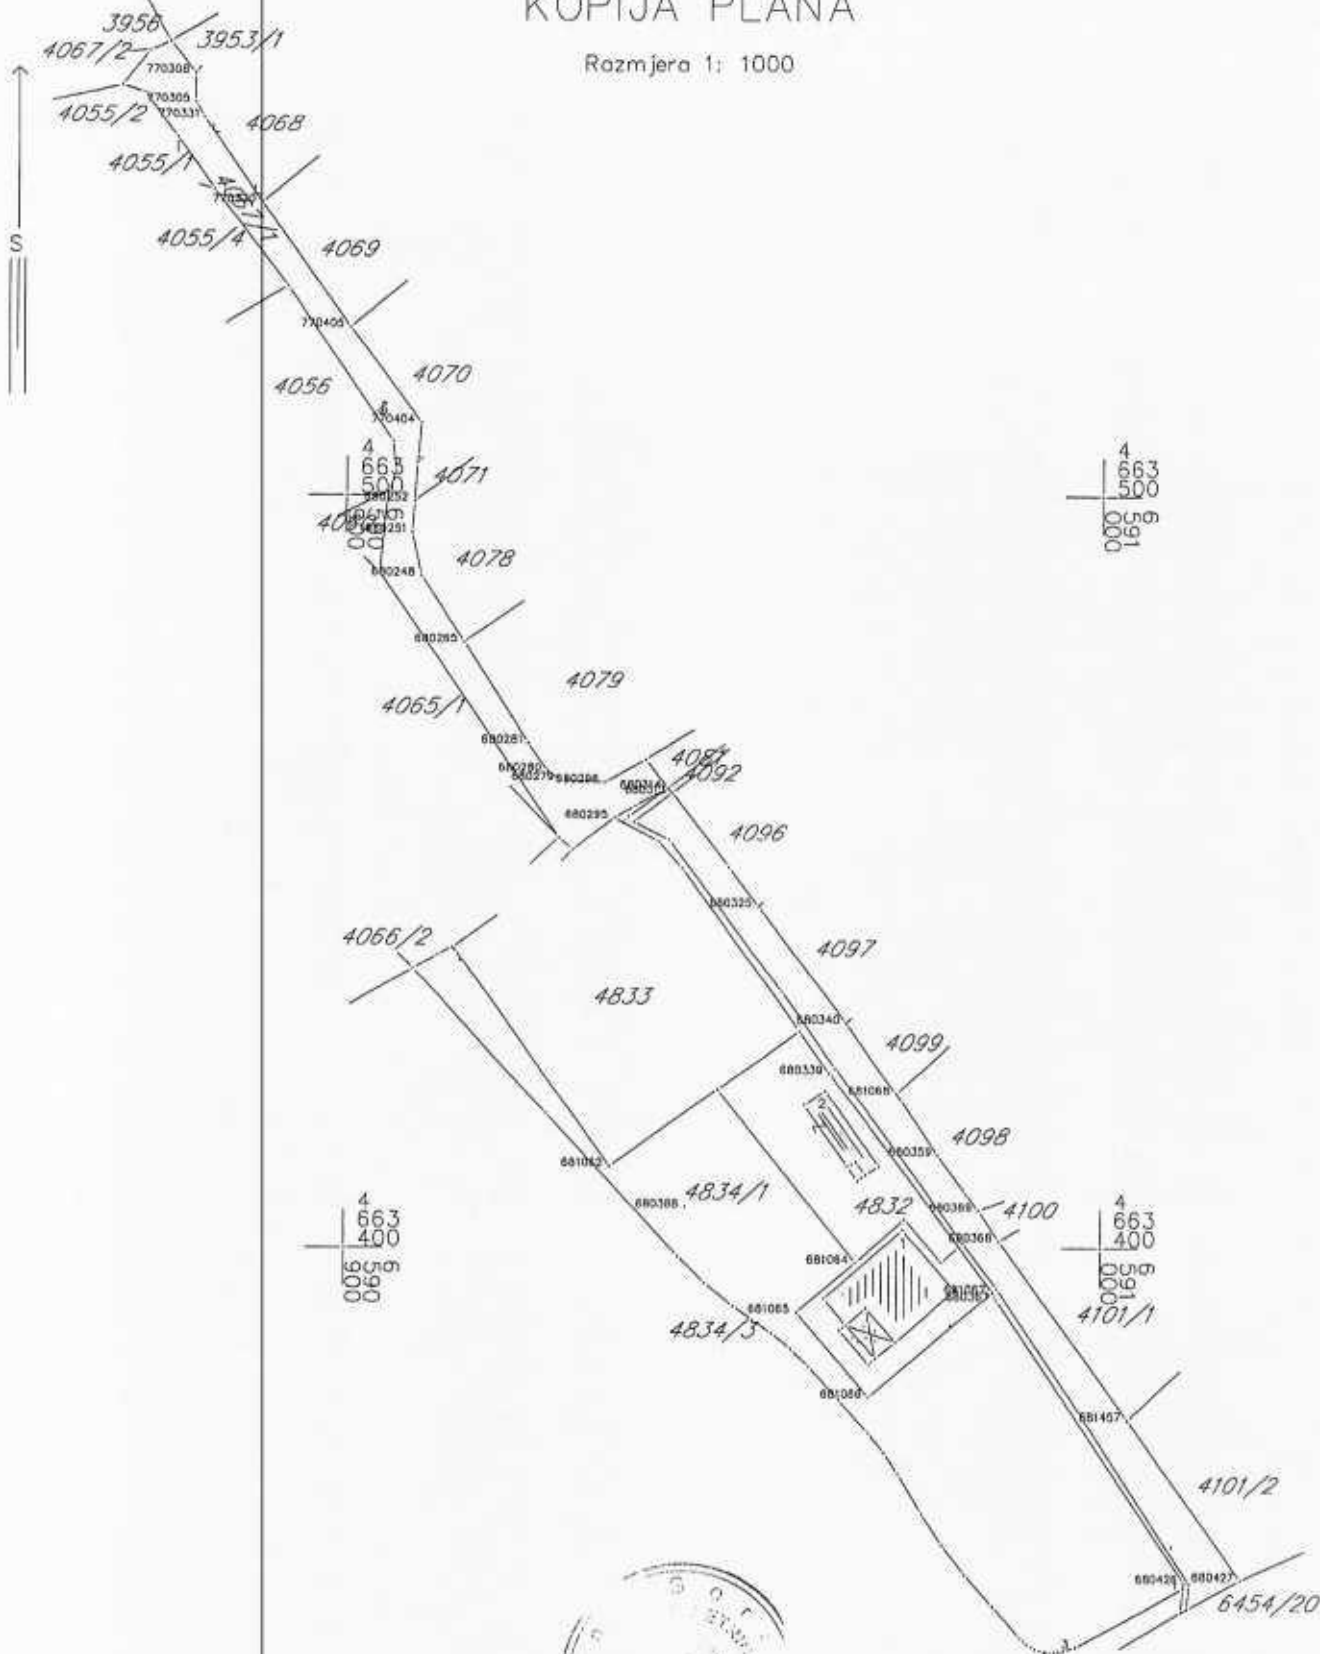

IZVOD IZ DIGITALNOG PLANA
Obradio:

Ovjeto
Službeno lice:



UPRAVA ZA NEKRETNINE

CRNA GORA

PODRUČNA JEDINICA
BAR

Broj: 102-919-11849/2025

Datum: 11.04.2025.

KO: NOVI BAR

Na osnovu člana 173 Zakona o državnom premjeru i katastru nepokretnosti ("Sl. list RCG" br. 29/07, "Sl. list CG" br. 73/10, 032/11, 040/11, 043/15, 037/17 i 17/18), postupajući po zahtjevu , , za potrebe izdaje se

LIST NEPOKRETNOSTI 1154 - IZVOD

Podaci o parcelama

Broj	Podbroj	Broj zgrade	Plan Skica	Datum upisa	Potes ili ulica i kućni broj	Način korišćenja Osnov sticanja	Bon. klasa	Površina m ²	Prihod
4067	1		20 36		Ilino	Nekategorisani putevi		1288	0.00
								1288	0.00

Podaci o vlasniku ili nosiocu

Matični broj - ID broj	Naziv nosioca prava - adresa i mjesto	Osnov prava	Obim prava
0000002010666	- CRNA GORA - UL JOVANA TOMAŠEVIĆA BB PODGORICA	Svojina	1/1
0000002901002	OPŠTINA BAR BULEVAR REVOLUCIJE BR.1 Bar	Raspolaganje	1/1

Podaci o teretima i ograničenjima

Broj	Podbroj	Broj zgrade	PD	Redni broj	Način korišćenja	Datum upisa Vrijeme upisa	Opis prava
4067	1			1	Nekategorisani putevi	09/03/2006 0:0	Pravo službenosti POSTAVLJANJA TT KABLOVA
4067	1			3	Nekategorisani putevi	06/12/2021 8:28	Zabilježba sporu POSLOVNE OZNAKE P. 903/21, KOJI SE VODI KOD OSNOVNOG SUDA U BARU, U PRAVNOJ STVARI TUŽIOCA DJOKMARKOVIĆ ZORANA IZ BARA, PROTIV TUŽENIH DRŽAVE CRNE GORE I OPŠTINE BAR, RADI UTVRĐIVANJA PRAVA SVOJINE OD 26.10.2021. GOD.

Naplata takse je oslobođena na osnovu člana 17 Zakona o administrativnim taksama ("Sl. list CG, br. 18/19). Naplata naknade oslobođena je na osnovu člana 174 Zakona o državnom premjeru i katastru nepokretnosti ("Sl. list RCG" br. 29/07, "Sl. list CG" br. 73/10, 032/11, 040/11, 043/15, 037/17 i 17/18).



Mrdjan Kovačević, dipl.pravnik



UPRAVA ZA NEKRETNINE

CRNA GORA

PODRUČNA JEDINICA
BAR

Broj: 102-919-11047/2025

Datum: 11.04.2025.

KO: NOVI BAR

Na osnovu člana 173 Zakona o državnom premjeru i katastru nepokretnosti ("Sl. list RCG" br. 29/07, "Sl. list CG" br. 73/10, 032/11, 040/11, 043/15, 037/17 i 17/18), postupajući po zahtjevu , , za potrebe izdaje se

LIST NEPOKRETNOSTI 490 - IZVOD

Podaci o parcelama

Broj	Podbroj	Broj zgrade	Plan Skica	Datum upisa	Potes ili ulica i kućni broj	Način korišćenja Osnov sticanja	Bon. klasa	Površina m ²	Prilog
4832			20 36		Ilino	Njiva 1. klase NASLJEDE		12	0,18
4832			20 36		Ilino	Dvorište NASLJEDE		500	0,00
4832		1	20 36		Ilino	Porodična stambena zgrada NASLJEDE		145	0,00
4832		2	20 36		Ilino	Pomoćna zgrada NASLJEDE		35	0,00
4834	1		20 36	25/03/2022	Ilino	Voćnjak 1. klase NASLJEDE		1736	73,09
								2428	73,27

Podaci o vlasniku ili nosiocu

Matični broj - ID broj	Naziv nosioca prava - adresa i mjesto	Osnov prava	Obim prava
1808965220020 0	DJOKMARKOVIĆ ALEKSA ZORAN ILINO BB BAR 0	Svojina	1/1

Podaci o objektima i posebnim djelovima

Broj	Podbroj	Broj zgrade	Način korišćenja Osnov sticanja Sobnost	P/D Godina Izgradnje	Spratnost/ Sprat Površina	Prava Vlasnik ili nosilac prava Adresa, Mjesto
4832		1	Porodična stambena zgrada	964	145	Svojina DJOKMARKOVIĆ ALEKSA ZORAN ILINO BB BAR 0 1/1 1808965220020 0
4832		2	Pomoćna zgrada	968	35	Svojina DJOKMARKOVIĆ ALEKSA ZORAN ILINO BB BAR 0 1/1 1808965220020 0

Ne postoje tereti i ograničenja.

Naplata takse je oslobođena na osnovu člana 17 Zakona o administrativnim taksama ("Sl.list CG, br. 18/19). Naplata naknade oslobođena je na osnovu člana 174 Zakona o državnom premjeru i katastru nepokretnosti ("Sl. list RCG" br. 29/07, "Sl. list CG" br. 73/10, 032/11, 040/11, 043/15, 037/17 i 17/18).

Prošćelnik: 
 Mrđjan Kovačević, dipl.pravnik



Crna Gora
AGENCIJA ZA ZAŠTITU ŽIVOTNE SREDINE prostornog planiranja,
urbanizma i državne imovine

SEKTOR ZA IZDAVANJE DOZVOLA I SAGLASNOSTI

Broj: 03-D-1190/12

Prejeto	29.04.2025
Šifra	
Podpis	
06-333/25-4441/5	

Podgorica, 23.04.2025. godine

MINISTARSTVO PROSTORNOG PLANIRANJA, URBANIZMA I DRŽAVNE IMOVINE
Direktorat za građevinarstvo

Podgorica
Ulica IV Proleterske brigade, br.19

VEZA: 03-D-1190/1 od 10.04.2025. godine

PREDMET: Odgovor na zahtjev u cilju izdavanja urbanističko-tehničkih uslova

Povodom vašeg zahtjeva, vaš broj 06-333/25-4441/2, kojim ste tražili mišljenje o potrebi procjene uticaja na životnu sredinu za izgradnju novog objekta na katastarskoj parceli 4834/1 KO Novi Bar, opština Bar, u cilju izdavanja urbanističko-tehničkih uslova Đokmarković Zoranu iz Bara, obavještavamo vas sledeće:

Uredbom o projektima za koje se vrši procjena uticaja na životnu sredinu („Službeni list Crne Gore“, br. 20/07, „Službeni list Crne Gore“, br. 47/13, 53/14 i 37/18), utvrđen je spisak projekata za koje je obavezna procjena uticaja na životnu sredinu i projekata za koje se može zahtijevati procjena uticaja.

Uvidom u dostavljenu dokumentaciju nije moguće utvrditi koji su predhodno navedeni sadržaji planirani na predmetnoj lokaciji.

Smatramo da Investitora treba obavezati da, kada bude jasno definisao planirane sadržaje na predmetnoj lokaciji, zatraži Izjašnjenje o potrebi procjene uticaja na životnu sredinu kod Agencije za zaštitu životne sredine.

S poštovanjem,

dr Milan Gazdić
DIREKTOR



AGENCIJA ZA ZAŠTITU
ŽIVOTNE SREDINE
CRNE GORE

IV Proleterske 19
81000 Podgorica, Crne Gora
tel: +382 20 446 500
email: epamontenegro@gmail.com
www.epa.org.me



AGENCIJA ZA
ZAŠTITU ŽIVOTNE
SREDINE
CRNE GORE



DOO VODOVOD I KANALIZACIJA BAR

UI. Branka Čalovića br. 2, 85000 BAR
+382 30 312 938, +382 30 312 043
+382 30 312 938

vodovodbar@t-com.me
info@vodovod-bar.me
www.vodovod-bar.me

PIB: 02054779 • PDV: 20/31-00124-S

Br. 2284/2
Bar, 15.4.2025.godine

Ministarstvo prostornog planiranja, urbanizma i državne imovine
IV proleterske brigade br. 19
81 000 Podgorica

Pisarnica Ministarstvo prostornog planiranja,
urbanizma i državne imovine

Primljeno:	22. 04. 2025
Odg. po:	06-333/25-4441/3

Predmet: Tehnički uslovi


Shodno vašem aktu broj 06-333/25-4441/5 od 4.4.2025.godine (prema zahtjevu Đokmarković Zorana iz Bara), za izdavanje tehničkih uslova, koji je zaveden u arhivi DOO »Vodovod i kanalizacija« - Bar dana 10.4.2025.godine pod brojem 2284, dostavljamo vam tehničke uslove za izradu projektne dokumentacije za izgradnju objekta namjene centralne funkcije na urbanističkoj parceli UP10, zona "D" u zahvatu Detaljnog urbanističkog plana "Ilino" u Baru, odnosno na katastarskoj parceli br.4834/1 KO Novi Bar

Prilog:

- Tehnički uslovi


S poštovanjem,

Tehnički direktor:

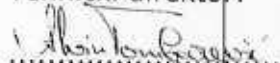
Alvin Tombarević

Izvršni direktor:

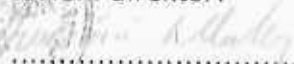


Mladen Đuričić



CKB 510-239-02
ATLAS 505-5761-54

SGM 550-6467-82
PBCG 535-10436-05

HB 520-19659-74
LB 565-544-07

NLB 530-20001-53
ERSTE 540-8494-77

Rješavajući po zahtjevu Đokmarković Zorana iz Bara, shodno aktu Ministarstva, prostornog planiranja, urbanizma i državne imovine broj 06-333/25-4441/5 od 4.4.2025.godine, koji je zaveden u arhivi DOO »Vodovod i kanalizacija«-Bar dana 10.4.2025.godine pod brojem 1249 izdaju se:

TEHNIČKI USLOVI

za izradu projektne dokumentacije za izgradnju objekata namjene centralne funkcije na urbanističkoj parceli UP10, zona "D" u zahvatu Detaljnog urbanističkog plana "Ilino" u Baru, odnosno na katastarskoj parceli br.4834/1 KO Novi Bar.

a) Opšti dio Vodovod:

1. Za registrovanje utroška vode cijelog objekta potrebno je ugraditi vodomjer u šahti u skladu sa tehničkim propisima. Šaht treba da bude lociran u posjedu investitora, 1m od ivice parcele gledajući iz pravca mjesta priključenja na ulični cjevovod. U slučaju da je profil priključka vodomjera $\varnothing \geq 50\text{mm}$ potrebno je da minimalna dubina šahte, u koju se smješta mjerni instrument, bude $h=160\text{cm}$ (unutrašnje dimenzije), rastojanje od armature i fazonskih komada do unutrašnje ivice zida min 30cm, međusobno osovinsko rastojanje armature i fazonskih komada pri paralelnom postavljanju razvoda min 60cm. Pri čemu unutrašnje dimenzije šahte ne mogu biti manje od $a \times b = 100 \times 80\text{cm}$.
2. Kod vodomjera profila $\varnothing 50\text{mm}$ i više obavezno se ispred vodomjera ugrađuje zatvarač, hvatač nečistoće, MDK komad, ravni komad za smirenje toka vode, a iza vodomjera ravni komad i zatvarač. Iza vodomjera na koji je spojena hidrantska mreža objekta ili sprinkler sistem za gašenje požara, obavezno se ugrađuje zaštitnik od povratnog toka (nepovratni ventil). Dužina ravnog dijela za smirenje toka ispred i iza vodomjera iznosi 5D ispred i 3D iza vodomjera (D je profil priključnog voda).
3. Vodovodnu šahtu obavezno izvesti sa drenažom, penjalicama i poklopcem tako postavljenim da se vodomjer ne nalazi neposredno ispod otvora poklopca. Poklopac treba da bude kružnog presjeka min. dimenzija $\varnothing 600\text{mm}$ ili kvadratnog $600 \times 600\text{mm}$, nosivosti prilagođene očekivanom opterećenju.
4. Potrebno je predvidjeti zasebno mjerenje utroška vode za stambeni dio objekta poslovni dio objekta i za hidrantsku mrežu.
5. Mjerenje isporučenih količina vode u objektima koji će se graditi ili postavljati na teritoriji Opštine Bar će se vršiti sledećim vodomjerima:
 - a) U objektima za individualno stanovanje – višestambenim vodomjerima sa mokrim ili suvim mehanizmom klase tačnosti »2« sa pripremom za daljinsko očitavanje putem radio veze.
 - b) U objektima za kolektivno stanovanje – višestambenim vodomjerom sa mokrim ili suvim mehanizmom klase tačnosti »2« sa pripremom za daljinsko očitavanje putem radio veze.
 - c) U objektima za obavljanje djelatnosti ili za smještaj i čuvanje sa profilom priključka na javni vodovod od 50mm ili većim – kombinovanim vodomjerom sa pripremom za daljinsko očitavanje putem radio veze.
 - d) U poslovnim prostorima u objektu – višestambenim vodomjerom sa mokrim ili suvim mehanizmom klase »2« sa pripremom za daljinsko očitavanje putem radio veze.

6. Za objekte sa više od četiri stambene jedinice (stambene zgrade) može se predvidjeti ugradnja kontrolnih vodomjere za svaki ulaz posebno (vertikalno). Za svaku stambenu jedinicu predvidjeti ugradnju mjernih uređaja-vodomjera smještenih u kasetama na etažama, zajedničkim dijelovima stambene zgrade (hodnicima i holovima) stalno dostupnim za očitavanje, kontrolu i održavanje (max jedan ormar za jedan sprat, uz mogućnost zaključavanja radi obezbjeđenja od oštećenja i krađe vodomjera). Vodomjeri sa horizontalnom osovinom se moraju postaviti isključivo horizontalno, odnosno sa vertikalnom osovinom isključivo vertikalno.
7. Za vrstu materijala priključka na vodovodnu mrežu predvidjeti PEHD (polietilen) ili PP (polipropilen). Maksimalno dozvoljeni profil priključka je $\varnothing 100\text{mm}$, pri čemu profil priključka mora biti manji od profila ulične cijevi na koju se planira priključenje.
8. Direktno uzimanje vode iz javne vodovodne mreže preko hidroforskih uređaja, dozvoljeno je samo kod cjevovoda prečnika $\varnothing 200\text{ mm}$ i više. Uređaj za povišenje pritiska kod direktnog spoja na vodovodnu mrežu obavezno mora biti opremljen frekventnom regulacijom. Iz cjevovoda prečnika manjih od $\varnothing 200\text{mm}$ voda za uređaj za povišenje pritiska se može uzimati samo preko zatvorenog prelaznog rezervoara sa slobodnim nivoom vode.
9. Direktno uzimanje vode iz javnog cjevovoda za sprinkler instalaciju (preko priključka za objekat) dozvoljeno je samo u slučaju kada je ulični cjevovod prečnika većeg ili jednakog $\varnothing 250\text{ mm}$. Za prečnike uličnih cjevovoda manjeg od $\varnothing 250\text{ mm}$ potrebno je izgraditi rezervoar dovoljne zapremine za potrebe sprinkler instalacija. Rezervoari se u ovom slučaju pune iz uličnog cjevovoda u skladu sa hidrauličkim proračunom iz projekta.

Fekalna kanalizacija:

1. Profil priključka i pad potrebno je odabrati u skladu sa izvedenim hidrauličkim proračunima, kao i na osnovu raspoloživih geodetskih kota. Minimalni profil priključka na gradsku kanalizacionu mrežu je $\varnothing 160\text{mm}$.
2. Sva neophodna geodetska mjerenja i uzdužne profile, predvidjeti tehničkom dokumentacijom.
3. Gradski sistem kanalizacione mreže je separatan, tako da se ne dozvoljava upuštanje atmosferskih voda u fekalnu kanalizaciju i obrnuto.
4. Ako je u sklopu objekta planira priprema hrane (restoran) potrebno je predvidjeti separator ulja i masti za sanitarne vode.
5. Kota dna priključne cijevi mora da bude min $2/3 D$ iznad kote dna priključnog šahta (D -nazivni prečnik cijevi).
6. Prilikom izrade projekta u dijelu ispuštanja otpadnih voda uzeti u obzir sve specifičnosti korisnika kanalizacije (kapacitet i tehnologija proizvodnje, količina, sastav i dinamika ispuštanja otpadnih voda, mogućnost recirkulacije i dr.), kao i ispoštovati "Pravilnik o kvaliteti i sanitarno-tehničkim uslovima za ispuštanje otpadnih voda, načinu i postupku ispitivanja kvaliteta otpadnih voda i sadržaju izvještaja o utvrđenom kvalitetu otpadnih voda" Sl. list Crne Gore", br.056/2019
7. Za materijal za izradu priključka na fekalnu kanalizaciju predvidjeti atestirane PVC kanalizacione cijevi za uličnu kanalizaciju (tjemene nosivosti min SN4) ili PP (polipropilen).
8. Reviziona okna mogu biti kružnog ili četvrtastog poprečnog presjeka, monolitne AB, montažne AB i poliesterske izrade.
9. Na mjestima gdje je moguć uticaj morske vode predvidjeti šahte od poliestera.

1. Neophodno je izvesti proračun oticanja sa predmetne parcele, krovova i uređenih površina i odabrati adekvatan profil priključka.
2. Sa izvršenim geodetskim mjeranjima, dati uzdužne profile odvodnih kanala i raspoložive padove samog priključka.
3. Reviziona okna i kišne slivnike projektovati u skladu sa tehničkim propisima za ovu vrstu djelatnosti.
4. Za materijal za izradu priključka na atmosfersku kanalizaciju predvidjeti PVC ili PE (polietilen).
5. Predvidjeti separatore za prečišćavanje voda sa parkinga i saobraćajnica, prije upuštanja ovih voda u gradsku atmosfersku kanalizaciju. Isto važi za sve zatvorene prostore u objektu koji služe za parkiranje automobila (garaže) površine veće od 50m².
6. Reviziona okna mogu biti kružnog ili četvrtastog poprečnog presjeka, monolitne AB, montažne AB i poliesterske izrade.
7. Na mjestima gdje je moguć uticaj morske vode predvidjeti šahte od poliestera.

b) Postojeće hidrotehničke instalacije

1. U slučaju da je u granicama urbanističke parcele trasirana postojeća vodovodna cijev, koja se zadržava u planskom dokumentu, ili je planirana izgradnja nove mreže, neophodno je pridržavati se odredbi »Pravilnika o određivanju i održavanju zona i pojaseva sanitarne zaštite izvorišta i ograničenjima u tim zonama« („Službeni list Crne Gore“, br. 66/09 od 2. oktobra 2009.god.
Član. 32 - Pojas sanitarne zaštite određuje se oko glavnih cjevovoda i u zavisnosti od konfiguracije terena iznosi po 2m od osovine cjevovoda sa obje strane, a za cjevovode za vodosnabdijevanje do 200 stanovnika po 1m od osovine cjevovoda sa obje strane. U pojasu zaštite nije dozvoljena izgradnja objekata, postavljanje uređaja i vršenje radnji koje na bilo koji način mogu zagaditi vodu ili ugroziti stabilnost cjevovoda.
Za cjevovode profila DN 200mm i veće, u slučaju izgradnje objekata na trasi cjevovoda u zoni sanitarne zaštite, neophodno je obezbijediti slobodan prostor svijetlog otvora širine 4,0m i visine 3,0m.
2. Ako u granicama urbanističke parcele već postoji ili je planirana izgradnja fekalnog odnosno atmosferskog kolektora, nije dozvoljena izgradnja objekata, postavljanje uređaja i vršenje radnji u pojasu od 2m od osovine kolektora, koje na bilo koji način mogu ugroziti stabilnost cjevovoda.
3. U slučaju potrebe izmještanja postojećih hidrotehničkih instalacija, čije zadržavanje nije predviđeno prostorno-planskim dokumentom (do njihovog konačnog ukidanja) trasu novog (izmještenog) cjevovoda planirati u okviru predmetne urbanističke parcele, a tehničko rješenje može biti u sklopu glavnog projekta planiranog objekta.

c) Posebni dio

Priključenje na hidrotehničku infrastrukturu

- Priključenje objekta na hidrotehničku infrastrukturu (vodovod, fekalnu i atmosfersku kanalizaciju) predvidjeti u skladu sa DUP-om »Ilino« - faza hidrotehnika. Napominjemo da je hidrotehnička infrastruktura koja se nalazi u saobraćajnicama uz UP10 i koja je u predmetnom planskom dokumentu data kao planirana već izgrađena, osim atmosferskog kolektora u ulici 8 od ukrštanja sa ulicom 2. ali DOO "ViK" - Bar ne raspolaže terenskim podacima o navedenoj infrastrukturi.

d) Tehnička opremljenost projekta hidrotehničkih instalacija

I) Projekat unutrašnjih instalacija objekta

- Projekat treba da sadrži sve tekstualne i grafičke priloge za glavni projekat u skladu sa Pravilnikom o načinu izrade i sadržini tehničke dokumentacije. Projekat unutrašnjih instalacija vodovoda i kanalizacije treba izraditi u skladu s pravilima struke i odredbama važeće zakonske regulative, a mora obuhvatiti interne instalacije vodovoda i kanalizacije.

II) Projekat uređenja

1. U projektu dostaviti preglednu situaciju u odgovarajućoj razmjeri sa jasno naznačenim mjestom priključenja na gradsku ulični vodovodnu i kanalizacionu mrežu.
2. Na situaciji prikazati položaj sa naznačenim međusobnim rastojanjem planiranog objekta od postojećih i planiranih hidrotehničkih instalacija.
3. Projektom obavezno prikazati detalj vodomjernog šahta - vodoinstalaterski i građevinski, sa specifikacijom i pravim dimenzijama fazonskih komada i armatura da bi dokazali usvojene dimenzije, osnovu i presjek kao i njegovu lokaciju na situaciji.

PJ Razvoj i projektovanje:

Obradio:

.....
Branislav Orlandić

Tehnički direktor:

.....
Tombarević Alvin





Crna Gora
Opština Bar
Sekretarijat za komunalne poslove i saobraćaj

Pisarnica Ministarstvo prostornog planiranja, urbanizma i državne imovine
Sekretarijat za komunalne poslove i saobraćaj

Adresa: Bulevar revolucije br. 1
85000 Bar, Crna Gora
Tel: +382 30 311 561
email: sekretarijat.kps@bar.me
www.bar.me

Priloga	23.04.2025	Priloga	23.04.2025
06+333/25-4441/4			

Broj: UPI 14-341/25-238/1

Bar, 15.04.2025. godine

Sekretarijat za komunalne poslove i saobraćaj, rješavajući po zahtjevu Ministarstva prostornog planiranja, urbanizma i državne imovine, a na osnovu člana 17 Zakona o putevima („Sl. list Crne Gore“, br. 82/20, 140/22), člana 8 Zakona o izgradnji objekata („Sl. list Crne Gore“, br. 19/25), člana 143 Zakona o uređenju prostora („Sl. list Crne Gore“, br. 19/25), člana 74 Zakona o planiranju prostora i izgradnji objekata („Sl. list Crne Gore“, br. 64/17, 44/18, 63/18, 82/20, 86/22 i 04/23) i člana 18 Zakona o upravnom postupku („Sl. list Crne Gore“, br. 56/14, 20/15, 40/16 i 37/17), donosi:

R J E Š E N J E

Utvrđuju se saobraćajno-tehnički uslovi za izradu tehničke dokumentacije, za potrebe izgradnje objekta, namjene centralne funkcije, na urbanističkoj parceli UP 10, u zoni „D“, u zahvatu Detaljnog urbanističkog plana „Ilino“ („Sl. list Crne Gore – opštinski propisi“, br. 32/09), opština Bar:

1. Priključak projektovati na kontaktnu pristupnu površinu koja se nalazi na katastarskoj parceli broj 4067/1 KO Novi Bar, u skladu sa Planom, grafički prilog: Saobraćaj;
2. Urbanistička parcela mora da ima jedan kolski ulaz/izlaz na javnu saobraćajnicu;
3. Širinu priključka planirati u zavisnosti od usvojenog mjerodavnog vozila;
4. Mjerodavno vozilo se definiše na osnovu potrebe prilaznog puta, odnosno u zavisnosti od planiranog sadržaja na parceli;
5. Radijuse krivina pri ulasku/izlasku na UP dimenzionisati prema normativima za usvojeno mjerodavno vozilo;
6. Na priključku na put obezbijediti odgovarajuću preglednost za učesnike u saobraćaju;
7. Voditi računa o spoju prilaznog i javnog puta, za sami priključak koristiti materijale koji odgovaraju materijalima puta na koji se priključuje;
8. Uzdužne profile priključka prilagoditi terenu i okolnim objektima, uz obavezno postizanje poprečnih i podužnih nagiba potrebnih za odvođenje atmosferskih voda;
9. Na mjestu priključenja UP na javnu saobraćajnicu predvidjeti prelazne i oborene ivičnjake;
10. Na priključku UP na javnu saobraćajnicu projektovati horizontalnu i vertikalnu signalizaciju;
11. Obavezan dio tehničke dokumentacije je projekat saobraćaja i saobraćajne signalizacije, koji mora biti urađen u skladu sa važećim standardima, tehničkim uputstvima i normativima iz predmetne oblasti.

O b r a z l o ž e n j e

Ministarstvo prostornog planiranja, urbanizma i državne imovine, obratilo se ovom Sekretarijatu zahtjevom, broj 06-333/25-4441/1 od 04.04.2025. godine, zavedenim u Opštini Bar, pod brojem UPI 14-341/25-238 od 14.04.2025. godine, za izdavanje saobraćajno-tehničkih uslova za izradu tehničke dokumentacije, za potrebe izgradnje objekta, namjene centralne funkcije, na urbanističkoj parceli UP 10, u zoni „D“, u zahvatu Detaljnog urbanističkog plana „Ilino“ („Sl. list Crne Gore – opštinski propisi“, br. 32/09), opština Bar.

Uz zahtjev je priložen Nacrt urbanističko-tehničkih uslova za izradu tehničke dokumentacije.

Članom 17 Zakona o putevima propisano je da organ uprave izdaje saobraćajno-tehničke uslove za priključenje na javni put, pri čemu predmetne uslove za opštinske puteve izdaje nadležni organ lokalne uprave.

Članom 8 Zakona o izgradnji objekata je propisano da se urbanističko tehnički uslovi preuzimaju se sa Geoportala organa državne uprave nadležnog za poslove uređenja prostora i izgradnje objekata, dok tehničke uslove koji su neophodni za izradu tehničke dokumentacije, prema posebnim uslovima izdaje organ za tehničke uslove.

Članom 143 stav 2 Zakona o uređenju prostora je propisano da do uspostavljanja Geoportala sa urbanističko-tehničkim uslovima, iste će izdavati Ministarstvo, odnosno nadležni organ lokalne uprave, u skladu sa Zakonom o planiranju prostora i izgradnji objekata ("Službeni list CG", br. 64/17, 44/18, 63/19, 82/20, 86/22 i 4/23).

Članom 74 stav 5 Zakona o planiranju prostora i izgradnji objekata je propisano da uslove koje prema posebnim propisima izdaje organ za tehničke uslove, a koji su neophodni za izradu tehničke dokumentacije, kao i list nepokretnosti i kopiju katastarskog plana pribavlja Ministarstvo. Shodno članu 5 stav 1 alineja 16, organ za tehničke uslove je, pored ostalih, organ lokalne uprave nadležan za poslove saobraćaja.

Razmatrajući predmetni zahtjev, a uzimajući u obzir naprijed navedene propise, odlučeno je kao u dispozitivu rješenja.

Rješenje je donijeto bez izjašnjenja stranke o rezultatima ispitnog postupka iz razloga jer je utvrđeno da se Rješenje donosi u korist stranke.

Upustvo o pravnoj zaštiti: Protiv ovog Rješenja može se izjaviti žalba Glavnom administratoru Opštine Bar u roku od 15 dana od dana prijema istog. Žalba se ulaže preko ovog organa i taksira se sa 3 € administrativne takse.

Samostalni savjetnik III za saobraćaj,
Sandin Suličić



Dostavljeno: Podnosiocu zahtjeva; a/a.

Kontakt tel.: 030/311-561

E-mail: sekretarijat.kps@bar.me