
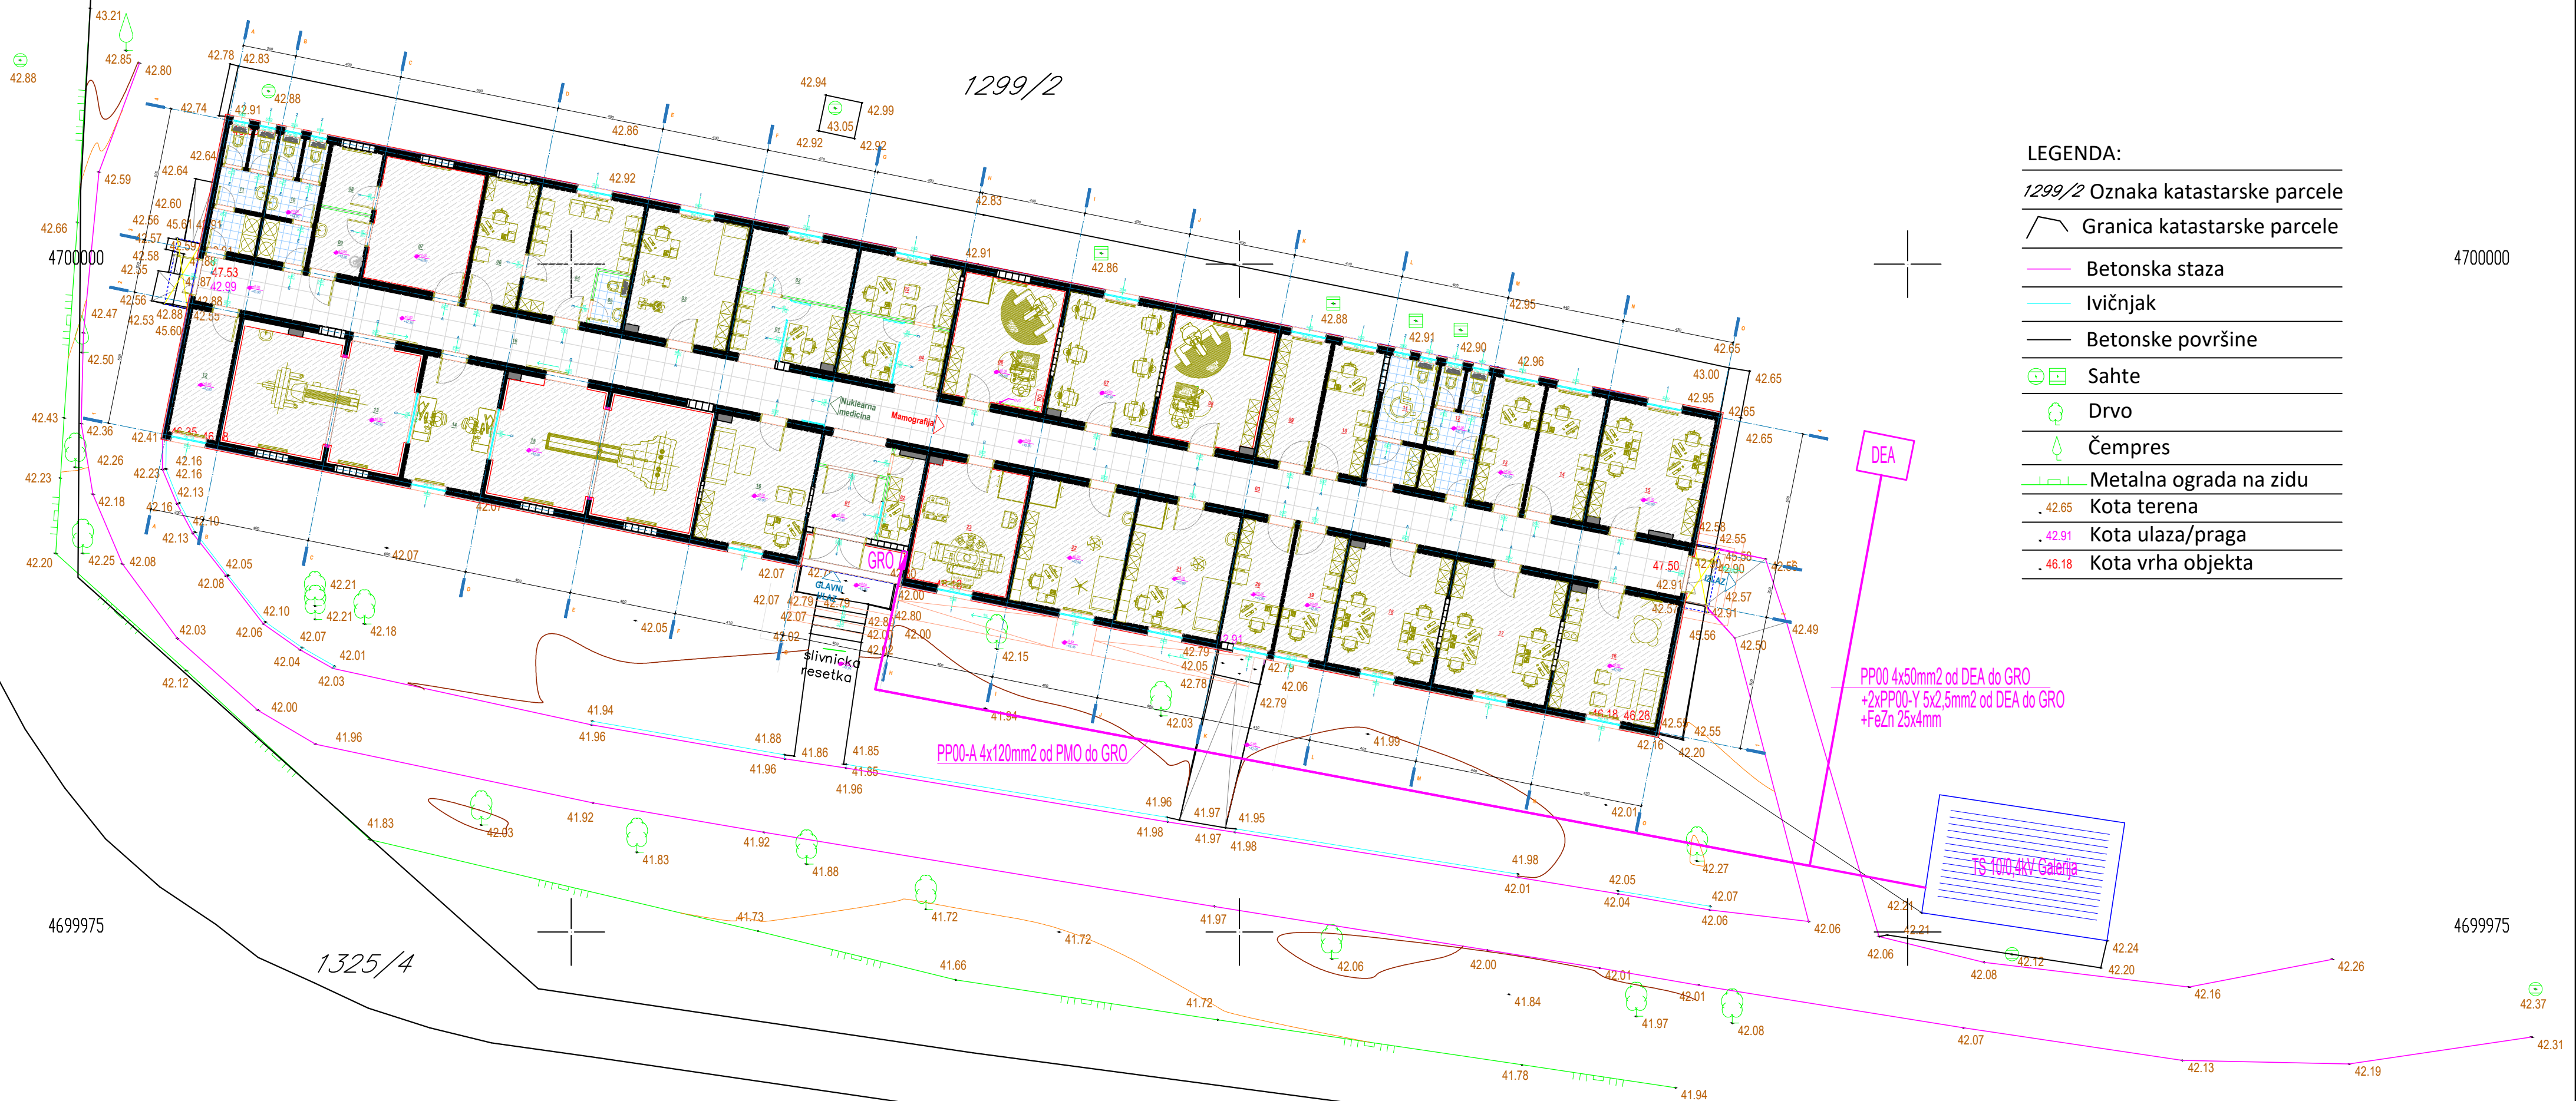


---

### **III GRAFIČKA DOKUMENTACIJA**

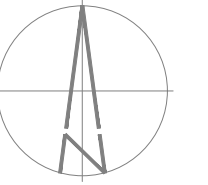

LEGENDA:

1299/2 Oznaka katastarske parcele

 Granica katastarske parcele

— Betonska staza

— Ivičnjak

— Betonske površine



 Drvo

Čempres

### Metalna ograda na zidu

**42.65 Kota terena**

**. 42.91 Kota ulaza/praga**

**46.18** Kota vrha objekta

PP00 4x50mm2 od DEA do GRO  
+2xPP00-Y 5x2,5mm2 od DEA do GRO  
+FeZn 25x4mm

TS 10/0,4kV Galerija





LEGENDA ARHITEKTURA - POVRŠINE I OBRADE PROSTORIJA


br.	namjena prostorije	površina [m²]	obrada zidova, podova, plafona			kom. pr.
Osnova prizemlja			pod	zid	plafon	
Mamografija						
01	VJETROBRAN	5.93	PVC vinil	Disperzija	S. plafon	0.00
02	PORTIR - KONTROLA	4.20	PVC vinil	Disperzija	S. plafon	0.00
03	HODNIK	59.98	PVC vinil	Disperzija	S. plafon	0.00
04	PRIJEMNI PULT	8.87	PVC vinil	Disperzija	S. plafon	0.00
05	LJEKARSKA SOBA	8.81	PVC vinil	Disperzija	S. plafon	0.00
06	MAMOGRAM	17.17	PVC EL5 MIPOLAM	Disperzija	S. plafon	0.00
07	RADNA STANICA	18.05	PVC vinil	Disperzija	S. plafon	0.00
08	MAMOGRAM	17.06	PVC EL5 MIPOLAM	Disperzija	S. plafon	0.00
09	ARHIV/MAGACIN	8.93	PVC vinil	Disperzija	S. plafon	0.00
10	KANCELARIJA	8.90	PVC vinil	Disperzija	S. plafon	0.00
11	TOALET ZA INVALIDE	8.46	Keramika	Keramika	S. plafon	0.00
12	MUŠKO-ŽENSKI TOALET	8.31	Keramika	Keramika	S. plafon	0.00
13	KANCELARIJA	8.93	PVC vinil	Disperzija	S. plafon	0.00
14	KANCELARIJA	10.39	PVC vinil	Disperzija	S. plafon	0.00
15	KANCELARIJA	18.53	PVC vinil	Disperzija	S. plafon	0.00
16	SESTRINSKA SOBA	18.88	PVC vinil	Disperzija	S. plafon	0.00
17	KANCELARIJA	19.88	PVC vinil	Disperzija	S. plafon	0.00
18	KANCELARIJA	18.19	PVC vinil	Disperzija	S. plafon	0.00
19	KANCELARIJA	8.93	PVC vinil	Disperzija	S. plafon	0.00
20	KANCELARIJA	9.16	PVC vinil	Disperzija	S. plafon	0.00
21	EHO SOBA	17.95	PVC vinil	Disperzija	S. plafon	0.00
22	EHO SOBA	18.48	PVC vinil	Disperzija	S. plafon	0.00
23	BIOPSIA	17.05	PVC EL5 MIPOLAM	Disperzija	S. plafon	0.00
NETO POVRŠINA MAMOGRAFIJE						340.85

Nuklearna medicina		0,00	0,00	0,00	0,00	
01	PRIJEMNI PULT	9.09	PVC vinil	Disperzija	S. plafon	0.00
02	TEHNIČKA PROSTORIJA	8.94	PVC vinil	Disperzija	S. plafon	0.00
03	ANTISTRES SOBA	17.95	PVC vinil	Disperzija	S. plafon	0.00
04	ČEKAONICA	15.60	PVC vinil	Disperzija	S. plafon	0.00
05	TOALET	2.40	Keramika	Keramika	S. plafon	0.00
06	APLIKACIJA	8.93	PVC vinil	Disperzija	S. plafon	0.00
07	LABORATORIJ	17.02	PVC vinil	Disperzija	S. plafon	0.00
08	OSTAVA RADIOAKTIVNOG MATERIJALA	4.37	PVC vinil	Disperzija	S. plafon	0.00
09	DEKONTAMINACIJA	4.37	PVC vinil	Disperzija	S. plafon	0.00
10	ŽENSKI TOALET	8.08	Keramika	Keramika	S. plafon	0.00
11	MUŠKI TOALET	8.08	Keramika	Keramika	S. plafon	0.00
12	TEHNIČKA PROSTORIJA	8.45	PVC vinil	Disperzija	S. plafon	0.00
13	GAMA KAMERA	29.36	PVC EL5 MIPOLAM	Disperzija	S. plafon	0.00
14	KONTROLNA SOBA	13.82	PVC vinil	Disperzija	S. plafon	0.00
15	GAMA KAMERA	34.41	PVC EL5 MIPOLAM	Disperzija	S. plafon	0.00
16	KANCELARIJA DOKTORA	18.42	PVC vinil	Disperzija	S. plafon	0.00
17	HODNIK	42.04	PVC vinil	Disperzija	S. plafon	0.00
NETO POVRŠINA MAMOGRAFIJE					251.35	

UKUPNO NETO	592.20
UKUPNO BRUTO	704.40

PROJEKTANT FAZE:		INVESTITOR/NARUČILAC:	
LIMING PROJEKT d.o.o. Podgorica		Klinički centar Crne Gore	
Opis: Adaptacija objekta stare "Infektivne klinike"		Lokacija: Kraljevska parcela br. 1295/2, KO Podgorica 1, Opština Podgorica	
Glavni inženjer: Dusan Dzudovic dipl.ing.arh.		Vrsta tehničke dokumentacije: Glavni projekat adaptacije	
Odgovorni inženjer: Zarko Asanović dipl.ing.el.		Dis tehničke dokumentacije: GLAVNI PROJEKAT JAKE STRUJE	
Saradnik:		Faz: OSNOVA PRIZEMLJA - Instalacije rasvjete	
Datum izrade i M.P.		Datum revizije i M.P.	
maj 2025.		04	



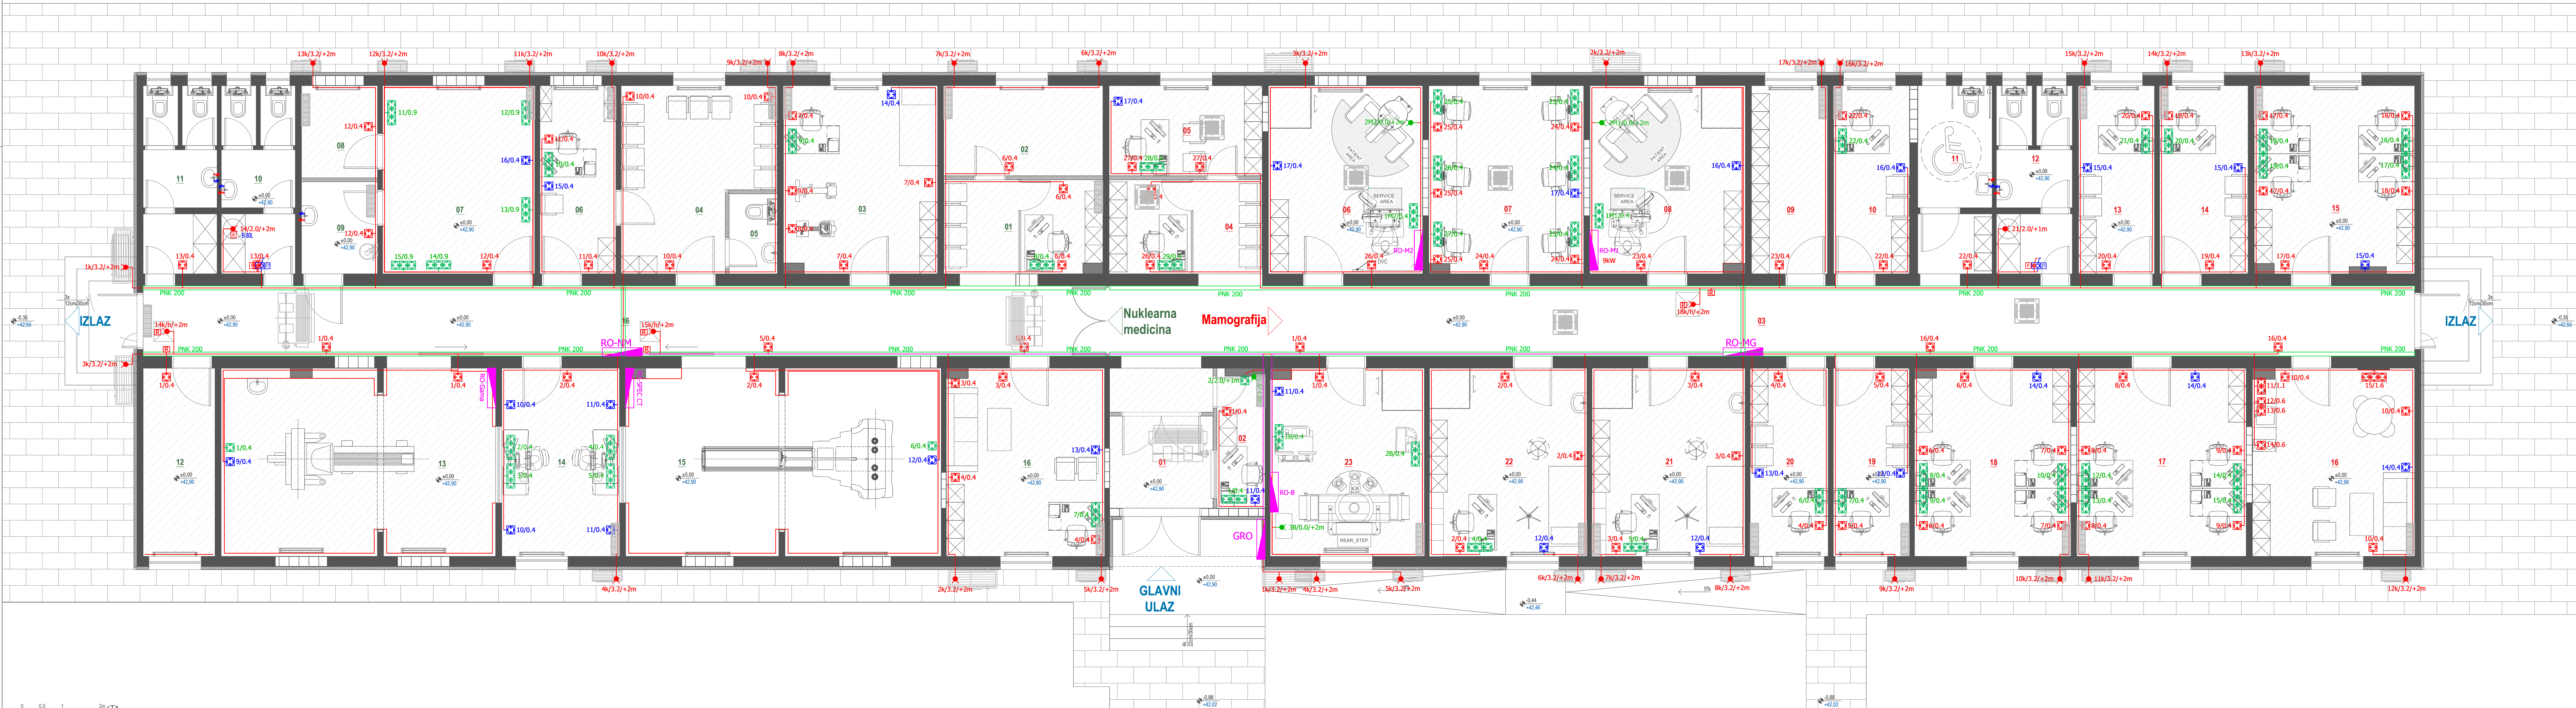

LEGENDA ARHITEKTURA - POVRŠINE I OBRADE PROSTORIJA

br.	namjena prostorije	površina [m²]	obrada zidova, podova, plafona			kom. pr.
Osnova prizemlja			pod	zid	plafon	
Mamografija						
01	VJETROBRAN	5.93	PVC vinil	Disperzija	S. plafon	0.00
02	PORTIR - KONTROLA	4.20	PVC vinil	Disperzija	S. plafon	0.00
03	HODNIK	59.98	PVC vinil	Disperzija	S. plafon	0.00
04	PRILJEJNI PULT	8.87	PVC vinil	Disperzija	S. plafon	0.00
05	LJEKARSKA SOBA	8.61	PVC vinil	Disperzija	S. plafon	0.00
06	MAMOGRAF	17.17	PVC EL5 MIPOLAM	Disperzija	S. plafon	0.00
07	RADNA STANICA	18.05	PVC vinil	Disperzija	S. plafon	0.00
08	MAMOGRAF	17.06	PVC EL5 MIPOLAM	Disperzija	S. plafon	0.00
09	ARHIV/MAGACIN	8.93	PVC vinil	Disperzija	S. plafon	0.00
10	KANCELARIJA	8.90	PVC vinil	Disperzija	S. plafon	0.00
11	TOALET ZA INVALIDE	8.46	Keramika	Keramika	S. plafon	0.00
12	MUŠKO-ZENSKI TOALET	8.31	Keramika	Keramika	S. plafon	0.00
13	KANCELARIJA	8.93	PVC vinil	Disperzija	S. plafon	0.00
14	KANCELARIJA	10.39	PVC vinil	Disperzija	S. plafon	0.00
15	KANCELARIJA	18.53	PVC vinil	Disperzija	S. plafon	0.00
16	SESTRINSKA SOBA	18.88	PVC vinil	Disperzija	S. plafon	0.00
17	KANCELARIJA	19.88	PVC vinil	Disperzija	S. plafon	0.00
18	KANCELARIJA	18.19	PVC vinil	Disperzija	S. plafon	0.00
19	KANCELARIJA	8.93	PVC vinil	Disperzija	S. plafon	0.00
20	KANCELARIJA	9.16	PVC vinil	Disperzija	S. plafon	0.00
21	EHO SOBA	17.95	PVC vinil	Disperzija	S. plafon	0.00
22	EHO SOBA	18.48	PVC vinil	Disperzija	S. plafon	0.00
23	BIOPSIJA	17.05	PVC EL5 MIPOLAM	Disperzija	S. plafon	0.00

NETO POVRŠINA MAMOGRAFIJE 340.85

Nuklearna medicina		0.00	0.00	0.00	0.00	
01	PRILJEJNI PULT	9.09	PVC vinil	Disperzija	S. plafon	0.00
02	TEHNIČKA PROSTORIJA	8.94	PVC vinil	Disperzija	S. plafon	0.00
03	ANTISTRES SOBA	17.95	PVC vinil	Disperzija	S. plafon	0.00
04	ČEKAONICA	15.60	PVC vinil	Disperzija	S. plafon	0.00
05	TOALET	2.40	Keramika	Keramika	S. plafon	0.00
06	APLIKACIJA	8.93	PVC vinil	Disperzija	S. plafon	0.00
07	LABORATORIJ	17.02	PVC vinil	Disperzija	S. plafon	0.00
08	OSTAVA RADIOAKTIVNOG MATERIJALA	4.37	PVC vinil	Disperzija	S. plafon	0.00
09	DEKONTAMINACIJA	4.37	PVC vinil	Disperzija	S. plafon	0.00
10	ZENSKI TOALET	8.08	Keramika	Keramika	S. plafon	0.00
11	MUŠKI TOALET	8.08	Keramika	Keramika	S. plafon	0.00
12	TEHNIČKA PROSTORIJA	8.45	PVC vinil	Disperzija	S. plafon	0.00
13	GAMA KAMERA	29.36	PVC EL5 MIPOLAM	Disperzija	S. plafon	0.00
14	KONTROLNA SOBA	13.82	PVC vinil	Disperzija	S. plafon	0.00
15	GAMA KAMERA	34.41	PVC EL5 MIPOLAM	Disperzija	S. plafon	0.00
16	KANCELARIJA DOKTORA	18.42	PVC vinil	Disperzija	S. plafon	0.00
17	HODNIK	42.04	PVC vinil	Disperzija	S. plafon	0.00

NETO POVRŠINA MAMOGRAFIJE 251.35

UKUPNO NETO	592.20
UKUPNO BRUTO	704.40

PROJEKTANT FAZE:	INVESTITOR/NARUČILAC:	
LIMING PROJEKT d.o.o. Podgorica	Klinički centar Crne Gore	
Objekat: Adaptacija objekta stare "Infektivne klinike"	Lokacija: Kraljeva ulica br. 1295/2, KO Podgorica 1, Opština Podgorica	
Glavni inženjer: Dusan Dzudovic dipl.ing.arh.	Vrsta tehničke dokumentacije: Glavni projekat adaptacije	
Odgovorni inženjer: Zarko Asanović dipl.ing.el.	Dru tehničke dokumentacije: GLAVNI PROJEKAT JAKE STRUJE	
Saradnik:	Prilog: 0.PRIZEMLJA - Instalacije opšte potrošnje	KAZALIŠTA: 1:50
Datum izrade i M.P.	Datum revizije i M.P.	Br. crteža: 03
maj 2025.		





LEGENDA ARHITEKTURA - POVRŠINE I OBRADE PROSTORIJA

br.	namjena prostorije	površina [m²]	obrada zidova, podova, plafona			kom. pr.
Osnova prizemlja			pod	zid	plafon	
Mamografija						
01	VJETROBRAN	5.93	PVC vinil	Disperzija	S. plafon	0.00
02	PORTIR - KONTROLA	4.20	PVC vinil	Disperzija	S. plafon	0.00
03	HODNIK	59.98	PVC vinil	Disperzija	S. plafon	0.00
04	PRIJEMNI PULT	8.87	PVC vinil	Disperzija	S. plafon	0.00
05	LJEKARSKA SOBA	8.61	PVC vinil	Disperzija	S. plafon	0.00
06	MAMOGRAM	17.17	PVC EL5 MIPOLAM	Disperzija	S. plafon	0.00
07	RADNA STANICA	18.05	PVC vinil	Disperzija	S. plafon	0.00
08	MAMOGRAM	17.06	PVC EL5 MIPOLAM	Disperzija	S. plafon	0.00
09	ARHIV/MAGACIN	8.93	PVC vinil	Disperzija	S. plafon	0.00
10	KANCELARIJA	8.90	PVC vinil	Disperzija	S. plafon	0.00
11	TOALET ZA INVALIDE	8.46	Keramika	Keramika	S. plafon	0.00
12	MUŠKO-ZENSKI TOALET	8.31	Keramika	Keramika	S. plafon	0.00
13	KANCELARIJA	8.93	PVC vinil	Disperzija	S. plafon	0.00
14	KANCELARIJA	10.39	PVC vinil	Disperzija	S. plafon	0.00
15	KANCELARIJA	18.53	PVC vinil	Disperzija	S. plafon	0.00
16	SESTRINSKA SOBA	18.88	PVC vinil	Disperzija	S. plafon	0.00
17	KANCELARIJA	19.88	PVC vinil	Disperzija	S. plafon	0.00
18	KANCELARIJA	18.19	PVC vinil	Disperzija	S. plafon	0.00
19	KANCELARIJA	8.93	PVC vinil	Disperzija	S. plafon	0.00
20	KANCELARIJA	9.16	PVC vinil	Disperzija	S. plafon	0.00
21	EHO SOBA	17.95	PVC vinil	Disperzija	S. plafon	0.00
22	EHO SOBA	18.48	PVC vinil	Disperzija	S. plafon	0.00
23	BIOPSIJA	17.05	PVC EL5 MIPOLAM	Disperzija	S. plafon	0.00
NETO POVRŠINA MAMOGRAFIJE						340.85

NETO POVRŠINA MAMOGRAFIJE						340.85
Nuklearna medicina			0.00	0.00	0.00	0.00
01	PRIJEMNI PULT	9.09	PVC vinil	Disperzija	S. plafon	0.00
02	TEHNIČKA PROSTORIJA	8.94	PVC vinil	Disperzija	S. plafon	0.00
03	ANTISTRES SOBA	17.95	PVC vinil	Disperzija	S. plafon	0.00
04	ČEKAOINICA	15.60	PVC vinil	Disperzija	S. plafon	0.00
05	TOALET	2.40	Keramika	Keramika	S. plafon	0.00
06	APLIKACIJA	8.93	PVC vinil	Disperzija	S. plafon	0.00
07	LABORATORIJA	17.02	PVC vinil	Disperzija	S. plafon	0.00
08	OSTAVA RADIOAKTIVNOG MATERIJALA	4.37	PVC vinil	Disperzija	S. plafon	0.00
09	DEKONTAMINACIJA	4.37	PVC vinil	Disperzija	S. plafon	0.00
10	ŽENSKI TOALET	8.08	Keramika	Keramika	S. plafon	0.00
11	MUŠKI TOALET	8.08	Keramika	Keramika	S. plafon	0.00
12	TEHNIČKA PROSTORIJA	8.45	PVC vinil	Disperzija	S. plafon	0.00
13	GAMA KAMERA	29.36	PVC EL5 MIPOLAM	Disperzija	S. plafon	0.00
14	KONTROLNA SOBA	13.82	PVC vinil	Disperzija	S. plafon	0.00
15	GAMA KAMERA	34.41	PVC EL5 MIPOLAM	Disperzija	S. plafon	0.00
16	KANCELARIJA DOKTORA	18.42	PVC vinil	Disperzija	S. plafon	0.00
17	HODNIK	42.04	PVC vinil	Disperzija	S. plafon	0.00
NETO POVRŠINA MAMOGRAFIJE						251.35


UKUPNO NETO	592.20
UKUPNO BRUTO	704.40

PROJEKTANT FAZE:		INVESTITOR/NARUČILAC:	
LIMING PROJEKT d.o.o. Podgorica		Klinički centar Crne Gore	
Opis: Adaptacija objekta stare "Infektivne klinike"		Lokacija: Kolonijalna parcela br. 1295/2, RO Podgorica 1, Opština Podgorica	
Glavni inženjer: Dusan Dzudovic dipl.ing.arh.		Vrsta tehničke dokumentacije: Glavni projekat adaptacije	
Odgovorni inženjer: Zarko Asanović dipl.ing.el.		Dis tehničke dokumentacije: GLAVNI PROJEKAT JAKE STRUJE	
Datum izrade i M.P.		Datum revizije i M.P.	
maj 2025.		0. PRIZEMLJE - RT i napojni vodovi	
		Br. priloga: 02	Br. crteža: 1:50







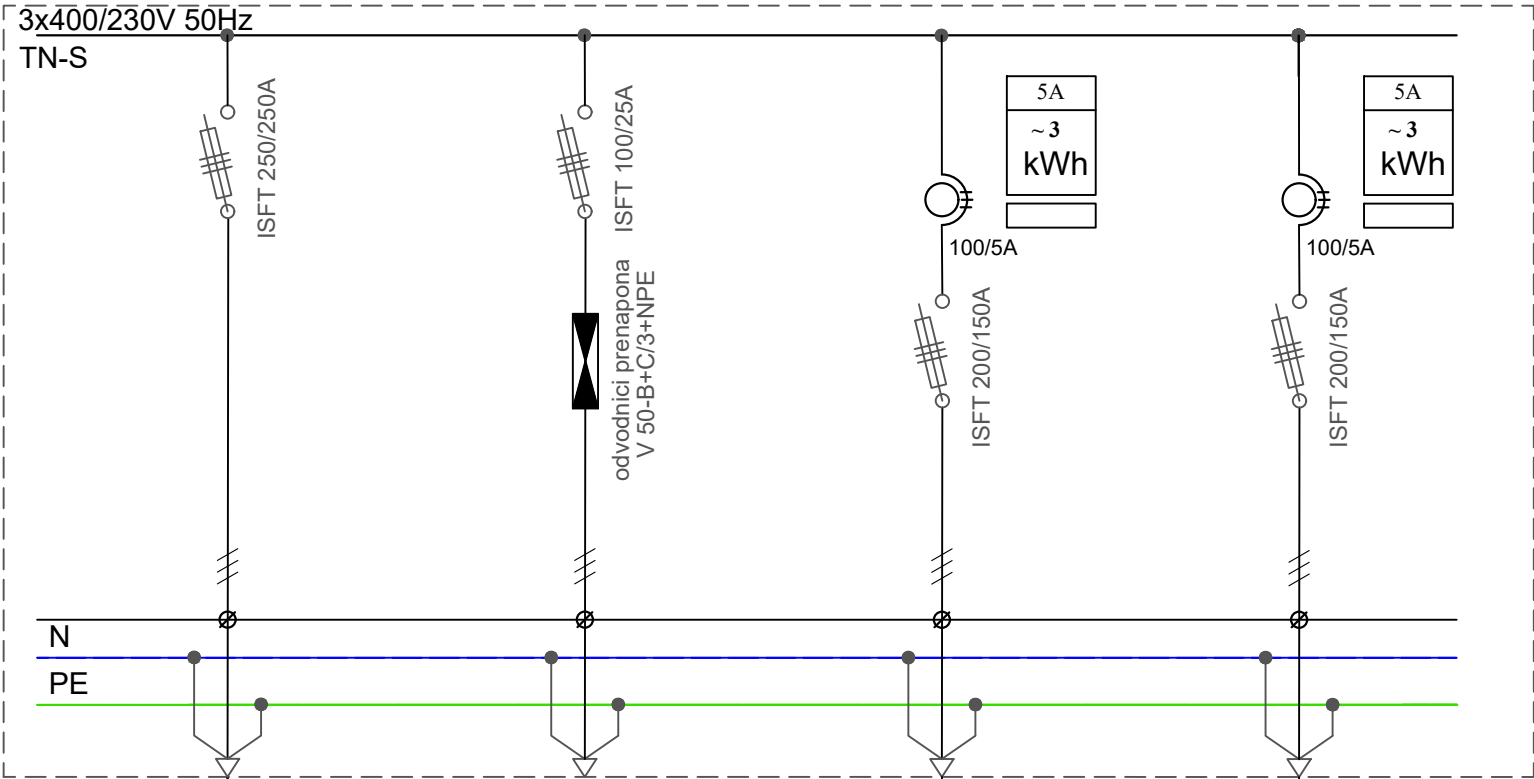

na nivou PMO

Pi = 184.249 W  
Pj = 110.549 W  
Ib = 176,31,56 A  
Sj = Pj/0,95 = 116.367 VA

Mamografija

GRO-MG  
Pi = 95.365 W  
Pj = 61.987 W  
Ib = 98,86 A  
Sj = Pj/0,95 = 65.249 VA

GRO (MG)  
Mamografija


GRO (NM)  
Nuklearna medicina

Nuklearna medicina

GRO-NM  
Pi = 88.884 W  
Pj = 57.775 W  
Ib = 92,14 A  
Sj = Pj/0,95 = 60.817 VA


KLINIČKI CENTAR CRNE GORE	Adaptacija objekta za potrebe Nacionalnog centra za dijagnostiku dojke u sklopu KCCG	Katastarska parcela br. 1299/2, KO Podgorica 1, Opština Podgorica	LIMING PROJEKT d.o.o. Podgorica	GLAVNI PROJEKAT ADAPTACIJE ELEKTROINSTALACIJE -JAKA STRUJA-	JEDNOPOLNA ŠEMA PRIKLJUČNO MJERNOG ORMARA		Strana: 1/1	
					BROJ:	06	Broj strane:	
INVESTITOR:	OBJEKAT:	LOKACIJA:	PROJEKTNJA ORGANIZACIJA:	VRSTA TEHNIČKE DOKUMENTACIJE:				



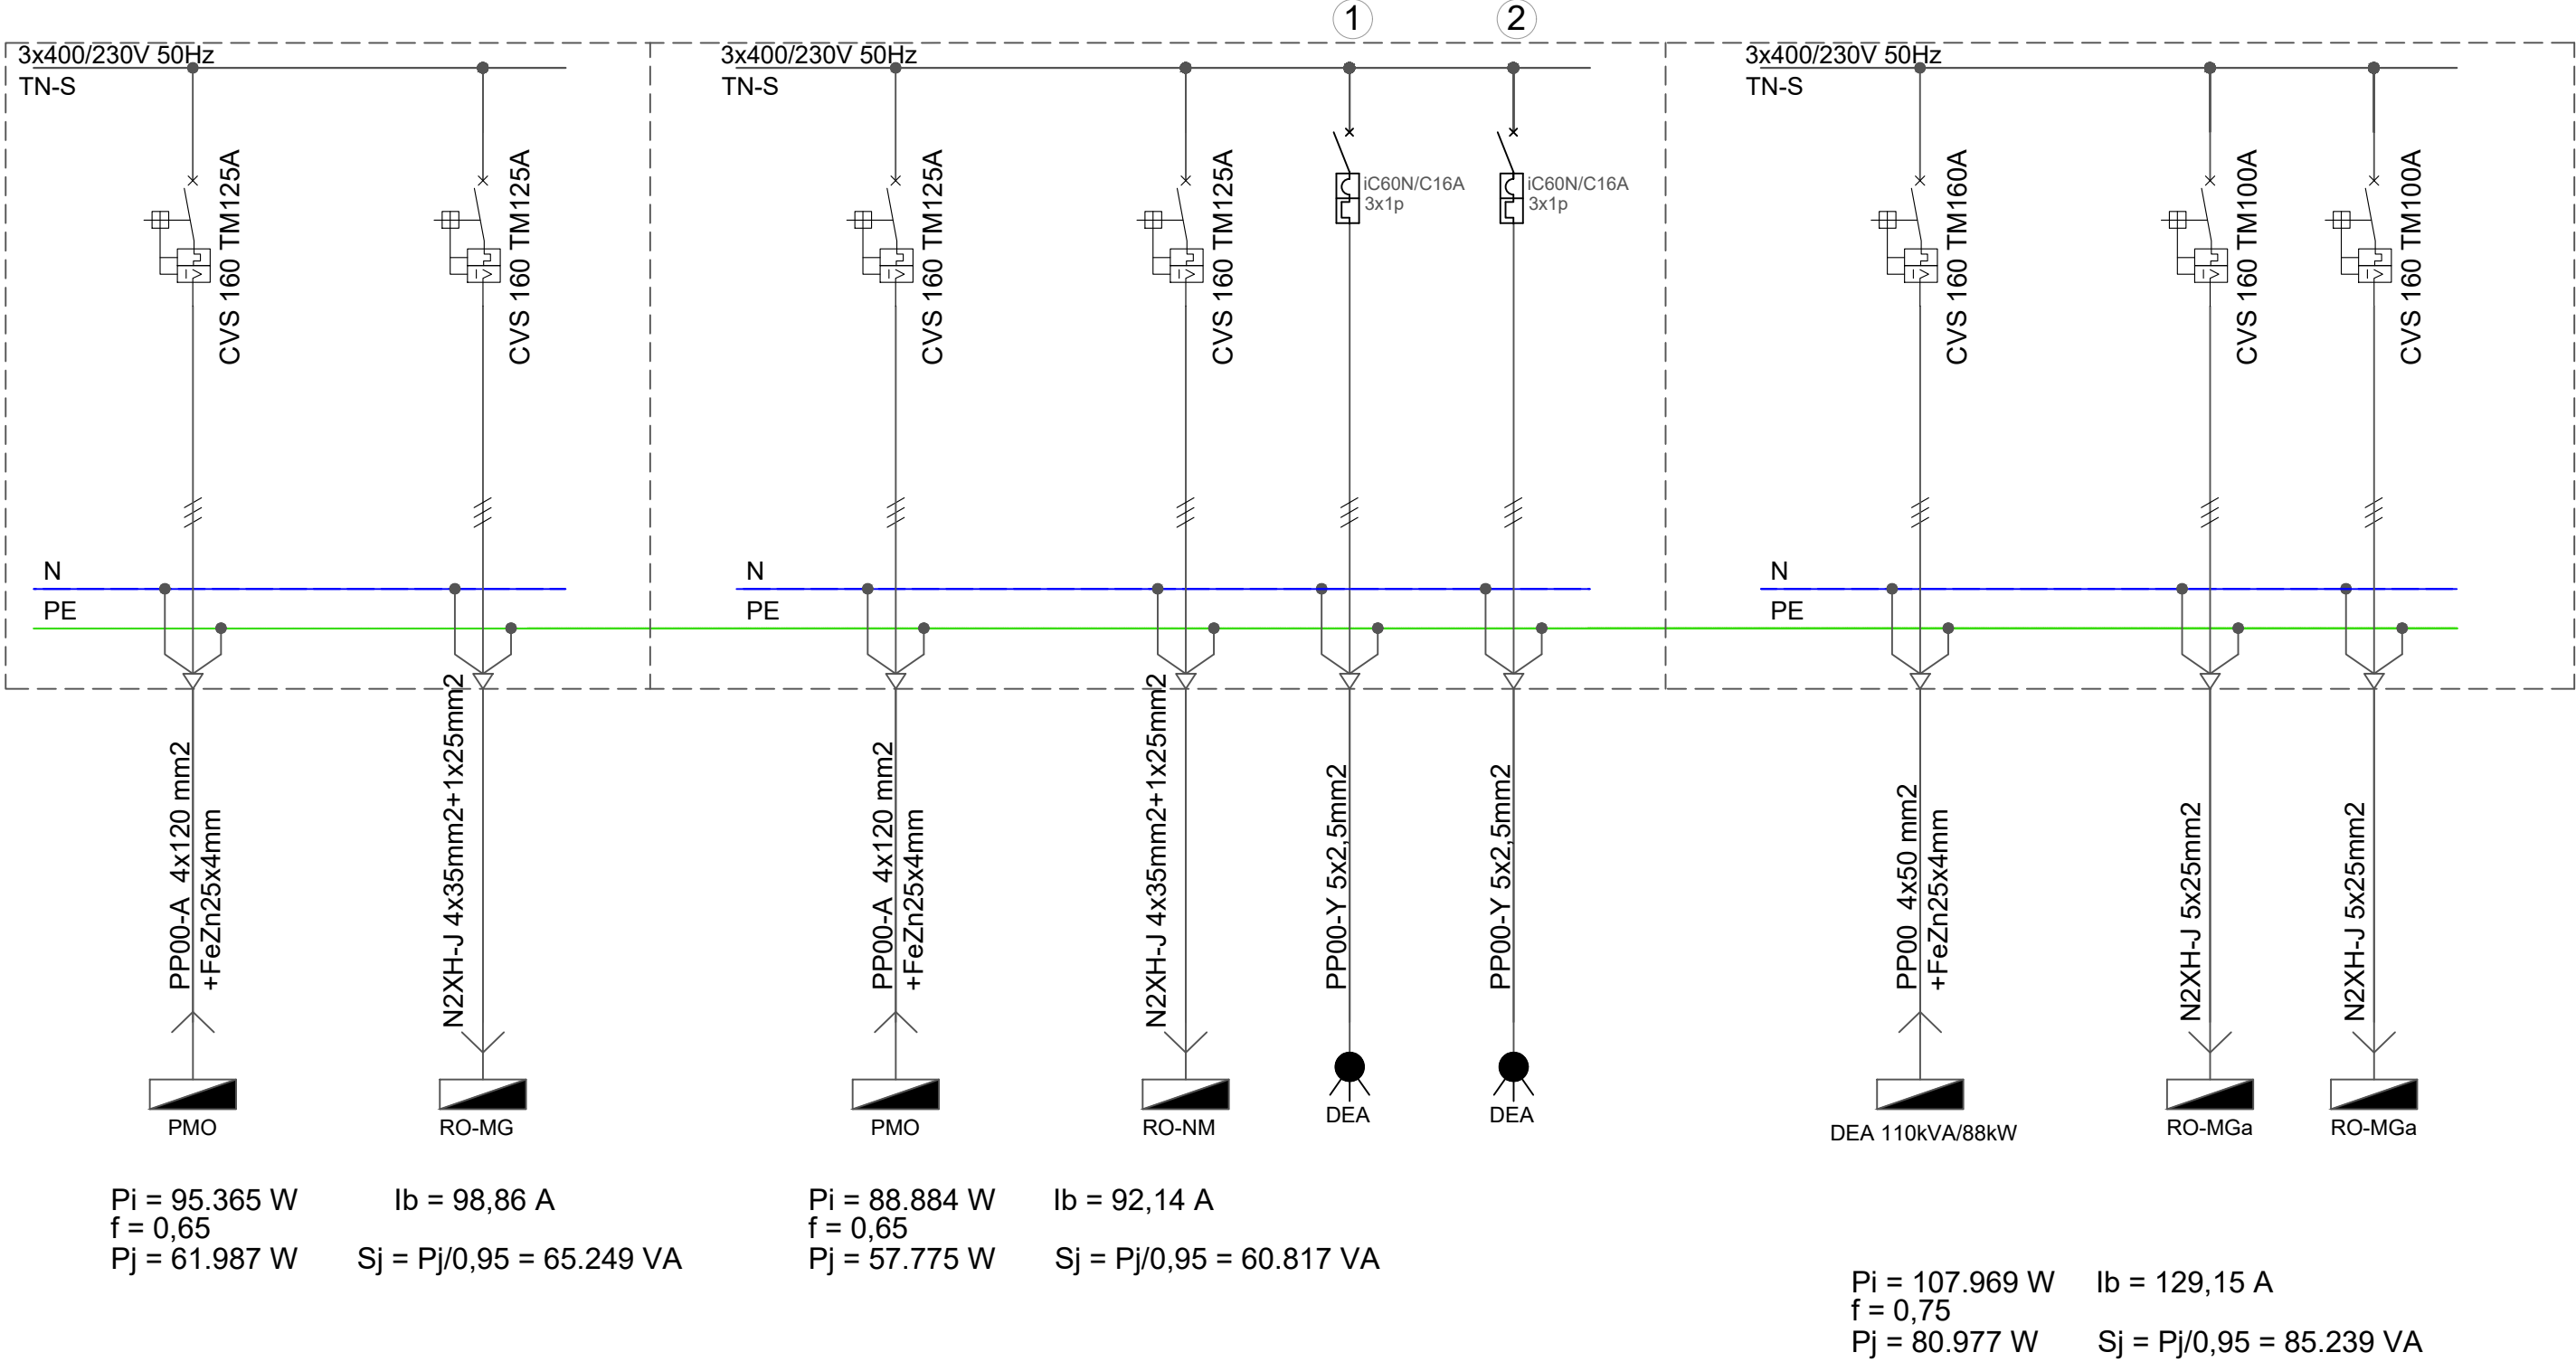

KLINIČKI CENTAR CRNE GORE	Adaptacija objekta za potrebe Nacionalnog centra za dijagnostiku dojke u sklopu KCCG	Katastarska parcela br. 1299/2, KO Podgorica 1, Opština Podgorica	LIMING PROJEKT d.o.o. Podgorica	GLAVNI PROJEKAT ADAPTACIJE ELEKTROINSTALACIJE -JAKA STRUJA-	JEDNOLPNA ŠEMA GLAVNOG RAZVODNOG GRO		Strana:	1/1
					BROJ:	07	Broj strane:	
INVESTITOR:	OBJEKAT:	LOKACIJA:	PROJEKTNJA ORGANIZACIJA:	VRSTA TEHNIČKE DOKUMENTACIJE:				



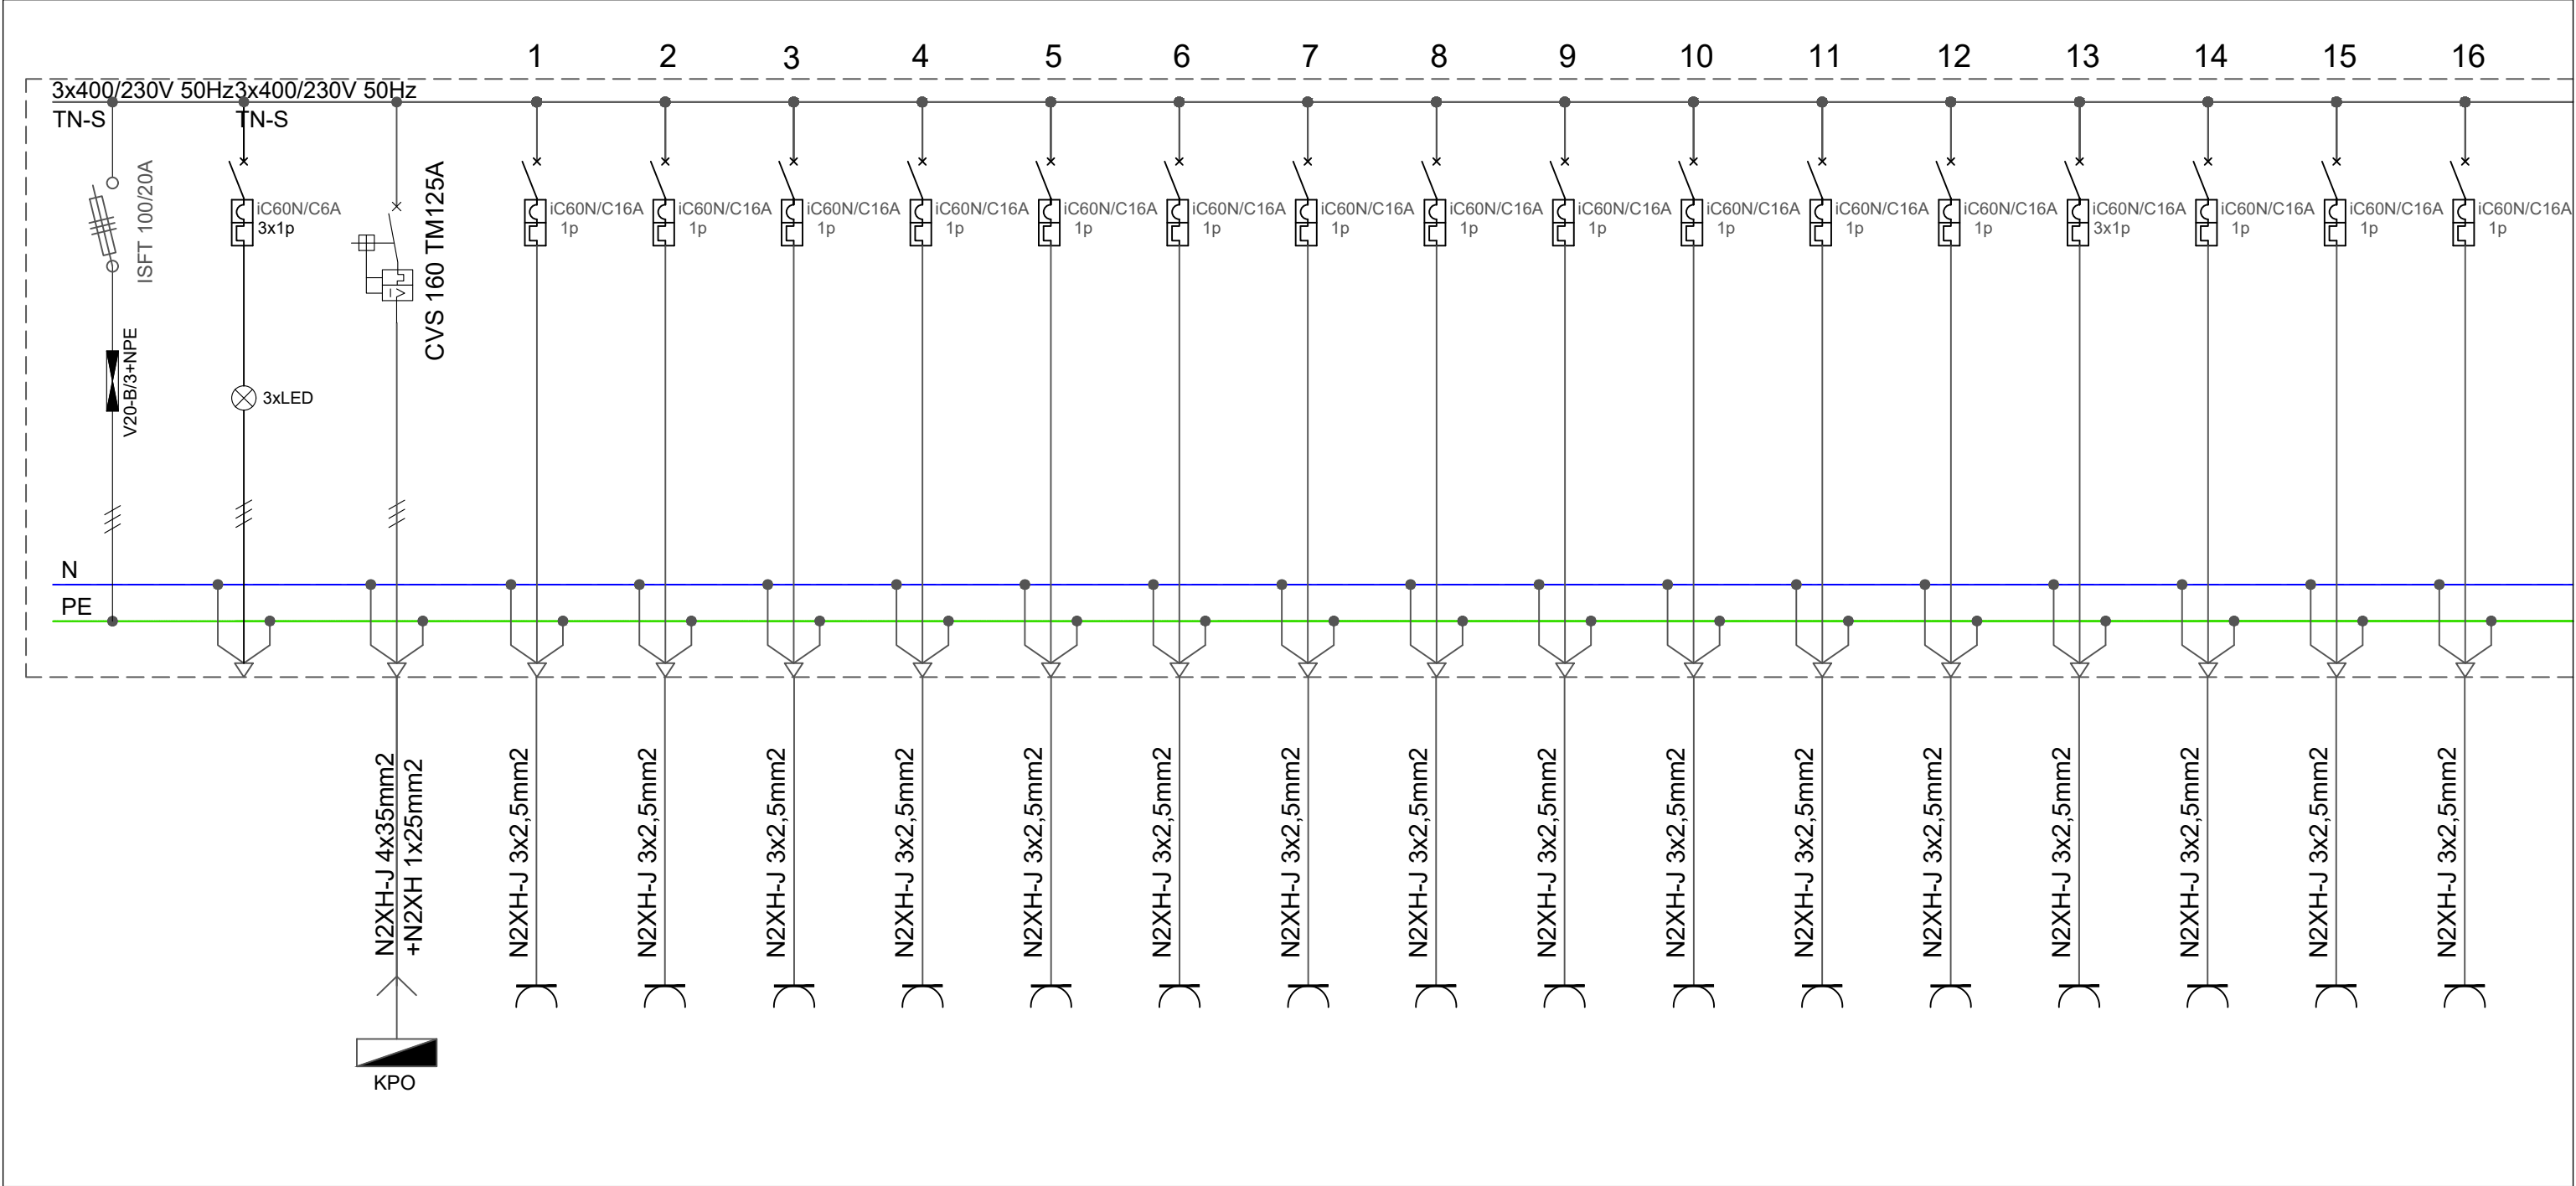


			monofazna priključnica	monofazna priključnica	monofazna priključnica	monofazna priključnica	monofazna priključnica	monofazna priključnica	monofazna priključnica	monofazna priključnica	monofazna priključnica	monofazna priključnica	monofazna priključnica	monofazna priključnica	monofazna priključnica	monofazna priključnica	monofazna priključnica	monofazna priključnica	
P(L1) [W]		23061	600			600			600			600			600			600	
P(L2) [W]		22556		600			600			600			600			600			
P(L3) [W]		22748			600			600			600			600			600		
P <sub>(L1,L2,L3)</sub> [W]		27000																	

Pi = 95.365 W  
f = 0,65  
Pj = 61.987 W

Ib = 98,86 A  
  
Sj = Pj/0,95 = 65.249 VA

KLINIČKI CENTAR CRNE GORE	Adaptacija objekta za potrebe Nacionalnog centra za dijagnostiku dojke u sklopu KCCG	Katastarska parcela br. 1299/2, KO Podgorica 1, Opština Podgorica	LIMING PROJEKT d.o.o. Podgorica	GLAVNI PROJEKAT ADAPTACIJE ELEKTROINSTALACIJE -JAKA STRUJA-	JEDNOPOLNA ŠEMA RAZVODNOG ORMARA MAMOGRAFIJE RO-MG		Strana:	1/7
					BROJ:	08	Broj strane:	



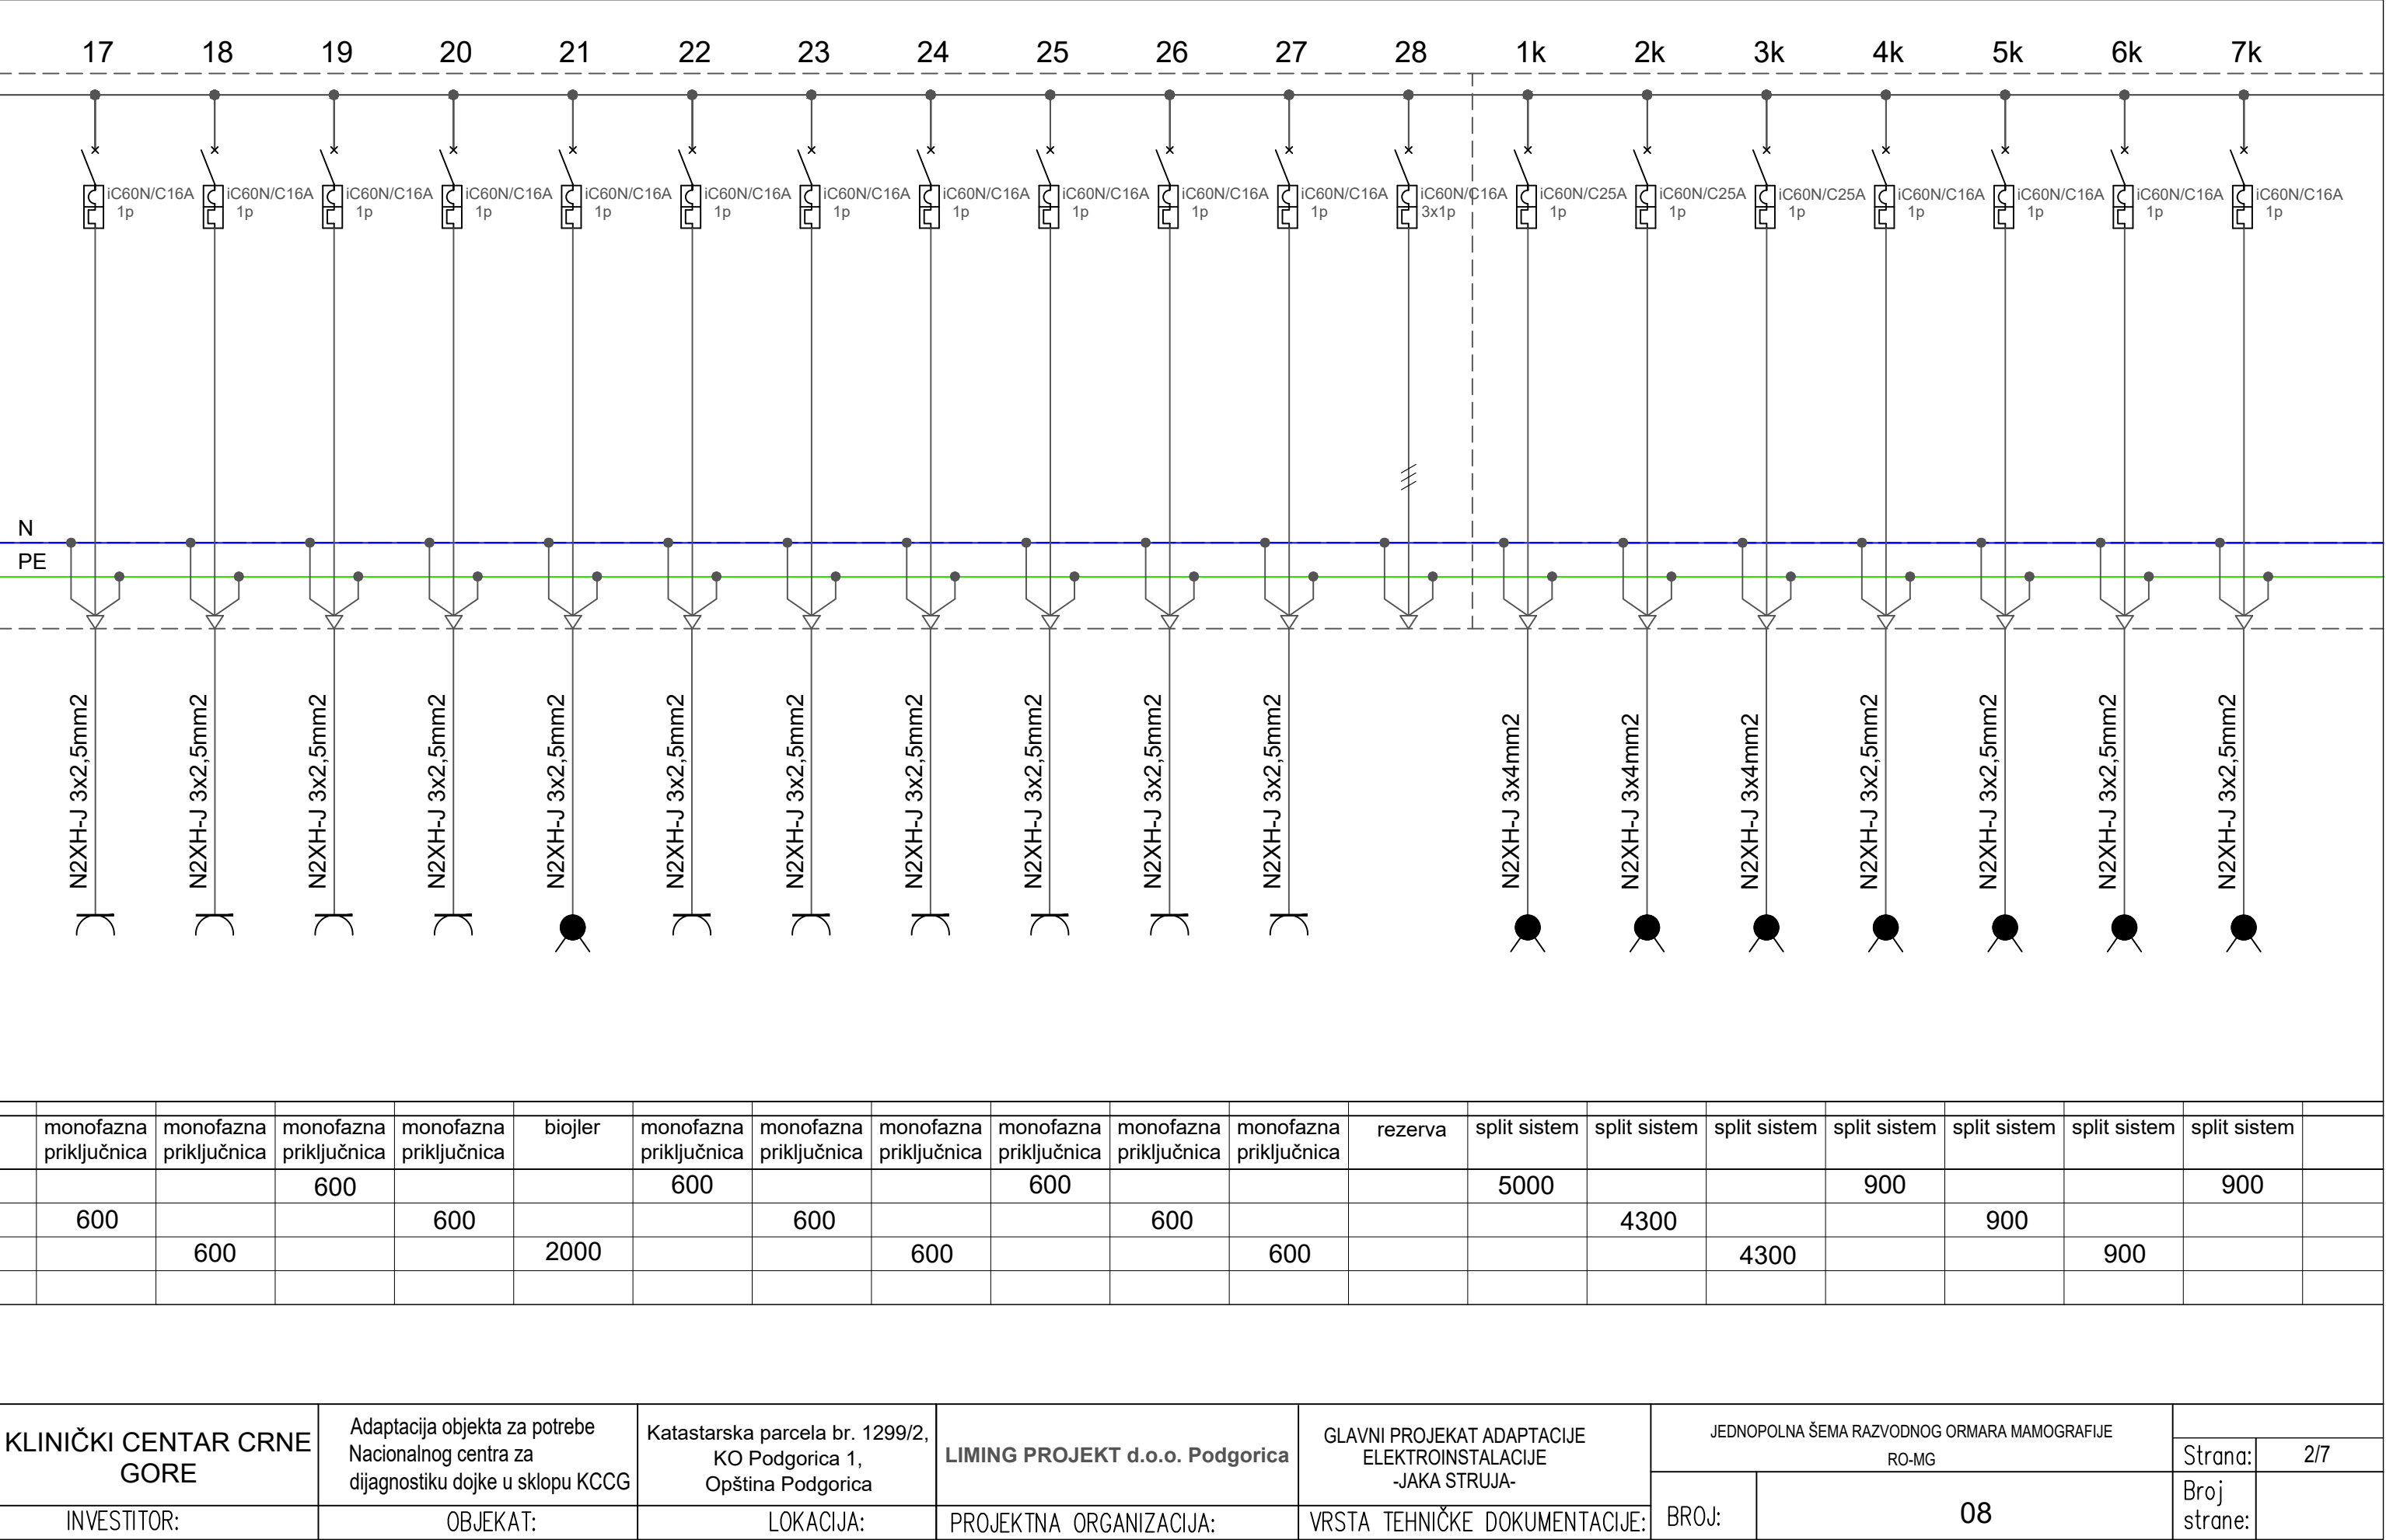

	monofazna priključnica	monofazna priključnica	monofazna priključnica	monofazna priključnica	biojler	monofazna priključnica	monofazna priključnica	monofazna priključnica	monofazna priključnica	monofazna priključnica	monofazna priključnica	rezerva	split sistem	split sistem	split sistem	split sistem	split sistem	split sistem	split sistem	
			600	600		600	600		600	600			5000	4300		900	900	900	900	
	600			600			600			600				4300	4300		900	900		
		600			2000			600			600					4300		900		

KLINIČKI CENTAR CRNE GORE

INVESTITOR:

Adaptacija objekta za potrebe Nacionalnog centra za dijagnostiku dojke u sklopu KCCG

OBJEKAT:

Katastarska parcela br. 1299/2, KO Podgorica 1, Opština Podgorica

LOKACIJA:

LIMING PROJEKT d.o.o. Podgorica

PROJEKTNa ORGANIZACIJA:

GLAVNI PROJEKAT ADAPTACIJE ELEKTROINSTALACIJE -JAKA STRUJA-

VRSTA TEHNIČKE DOKUMENTACIJE:

JEDNOPOLNA ŠEMA RAZVODNOG ORMARA MAMOGRAFIJE RO-MG


BROJ:

08

Strana:

2/7

Broj strane:

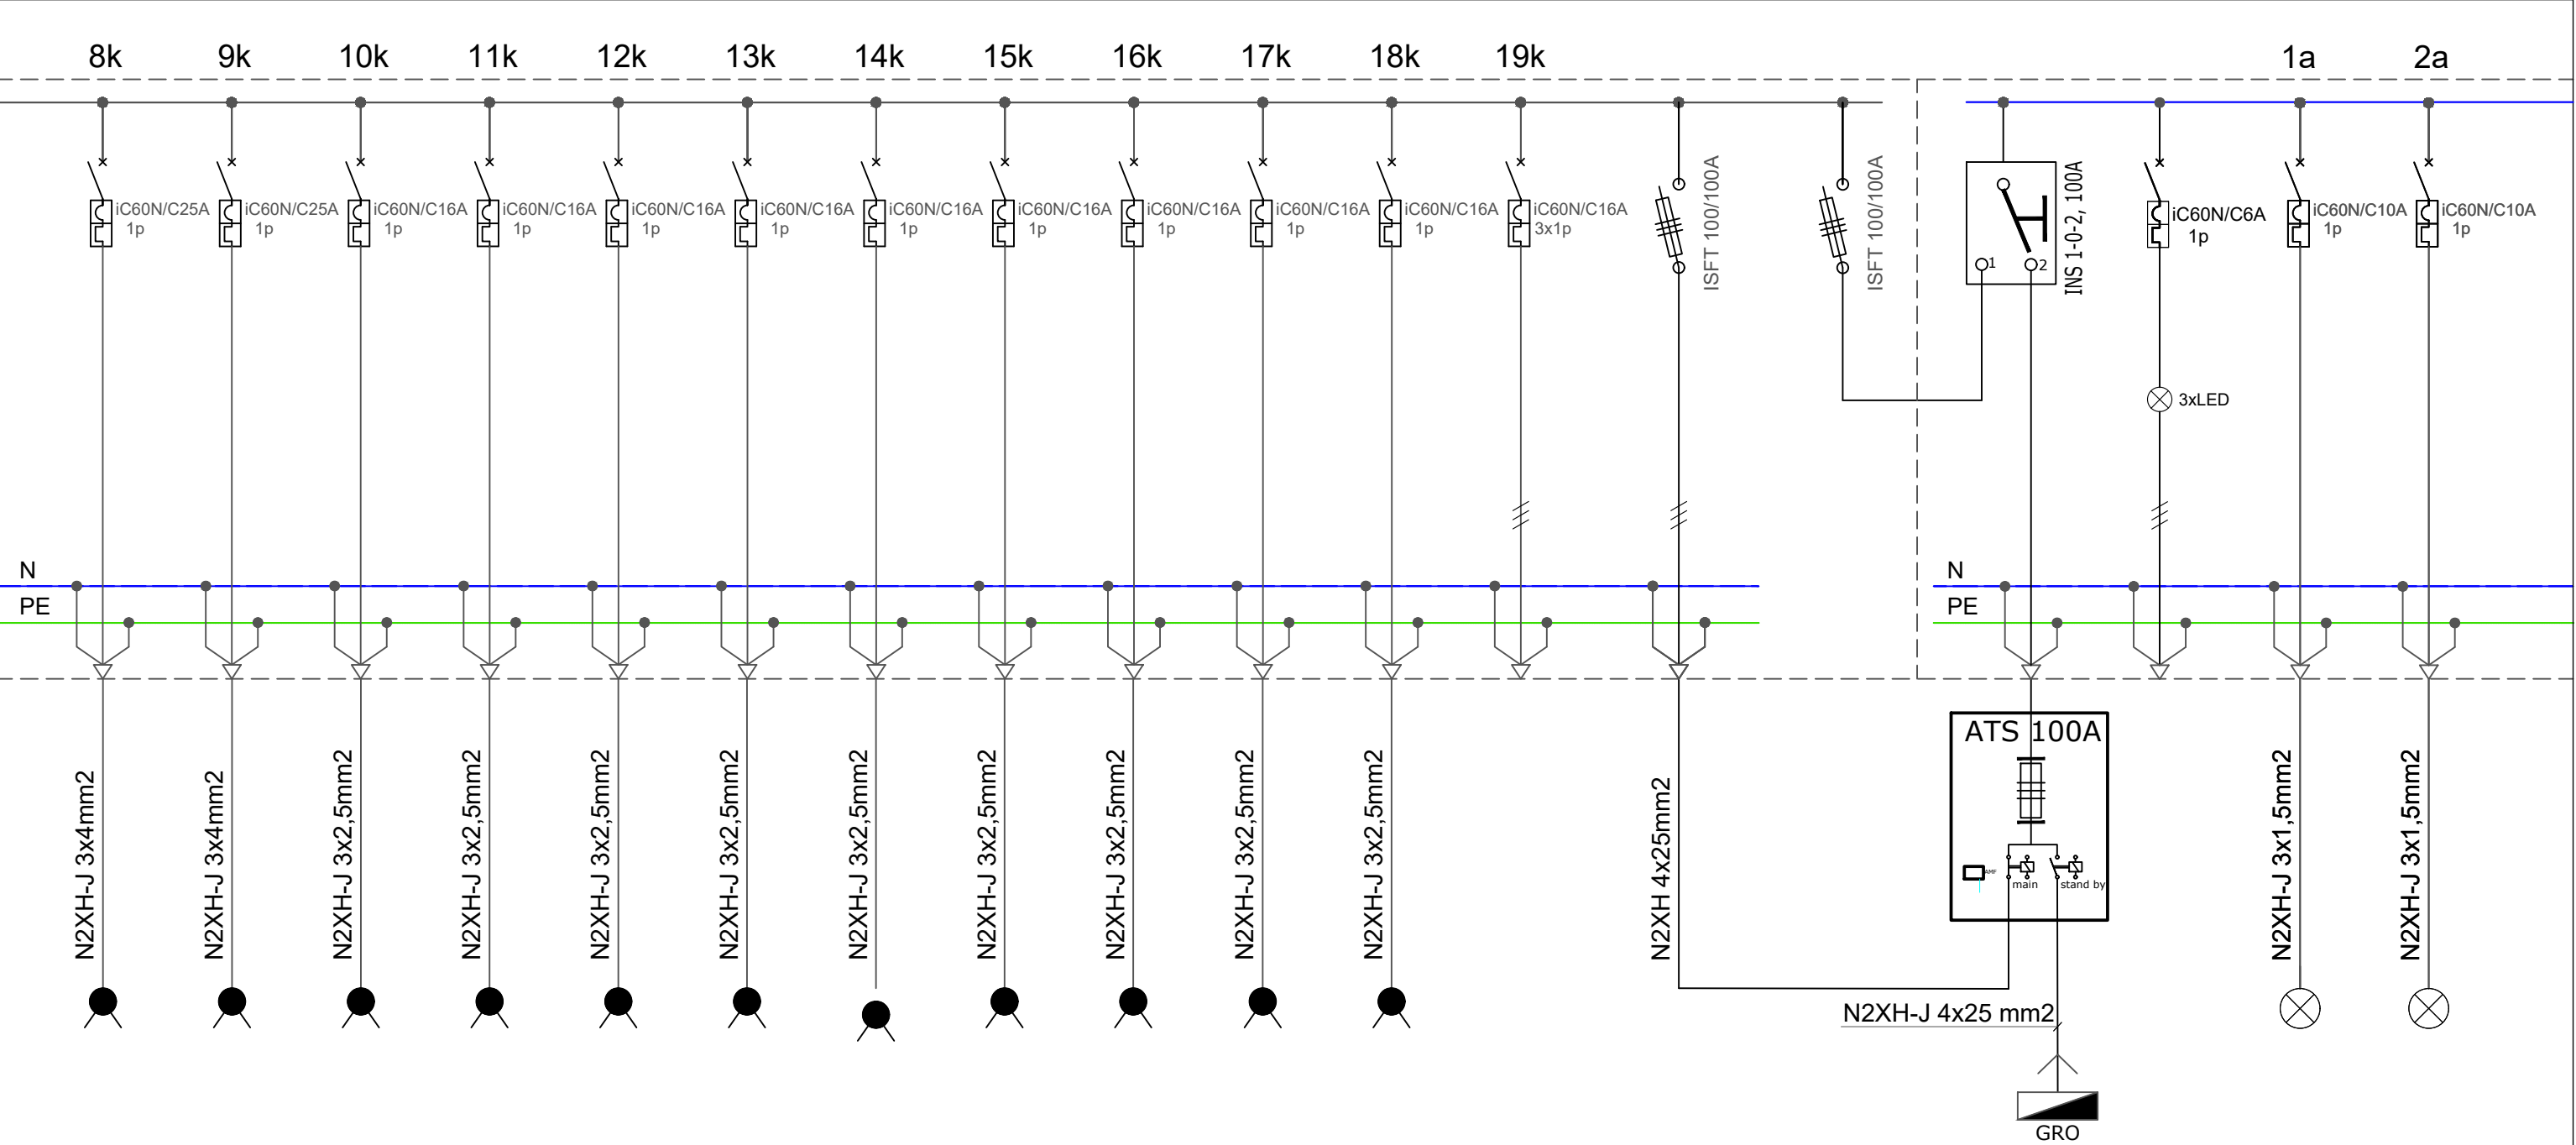


	split sistem	split sistem	split sistem	split sistem	split sistem	split sistem	split sistem	split sistem	split sistem	split sistem	ventilator	rezerva						rasvjeta	rasvjeta	
			900			900			900								8161	230		
	900			900			900			900							8356		352	
		900			900			900			560						7488			
																	27000			

Pi = 51.005 W    Ib = 65,08 A  
f = 0,8  
Pj = 40.804 W


KLINIČKI CENTAR CRNE GORE	Adaptacija objekta za potrebe Nacionalnog centra za dijagnostiku dojke u sklopu KCCG	Katastarska parcela br. 1299/2, KO Podgorica 1, Opština Podgorica	LIMING PROJEKT d.o.o. Podgorica	GLAVNI PROJEKAT ADAPTACIJE ELEKTROINSTALACIJE -JAKA STRUJA-	JEDNOPOLNA ŠEMA RAZVODNOG ORMARA MAMOGRAFIJE RO-MG			
					BROJ:	08	Strana:	3/7
INVESTITOR:	OBJEKAT:	LOKACIJA:	PROJEKTNJA ORGANIZACIJA:	VRSTA TEHNIČKE DOKUMENTACIJE:	BROJ:	08	Broj strane:	



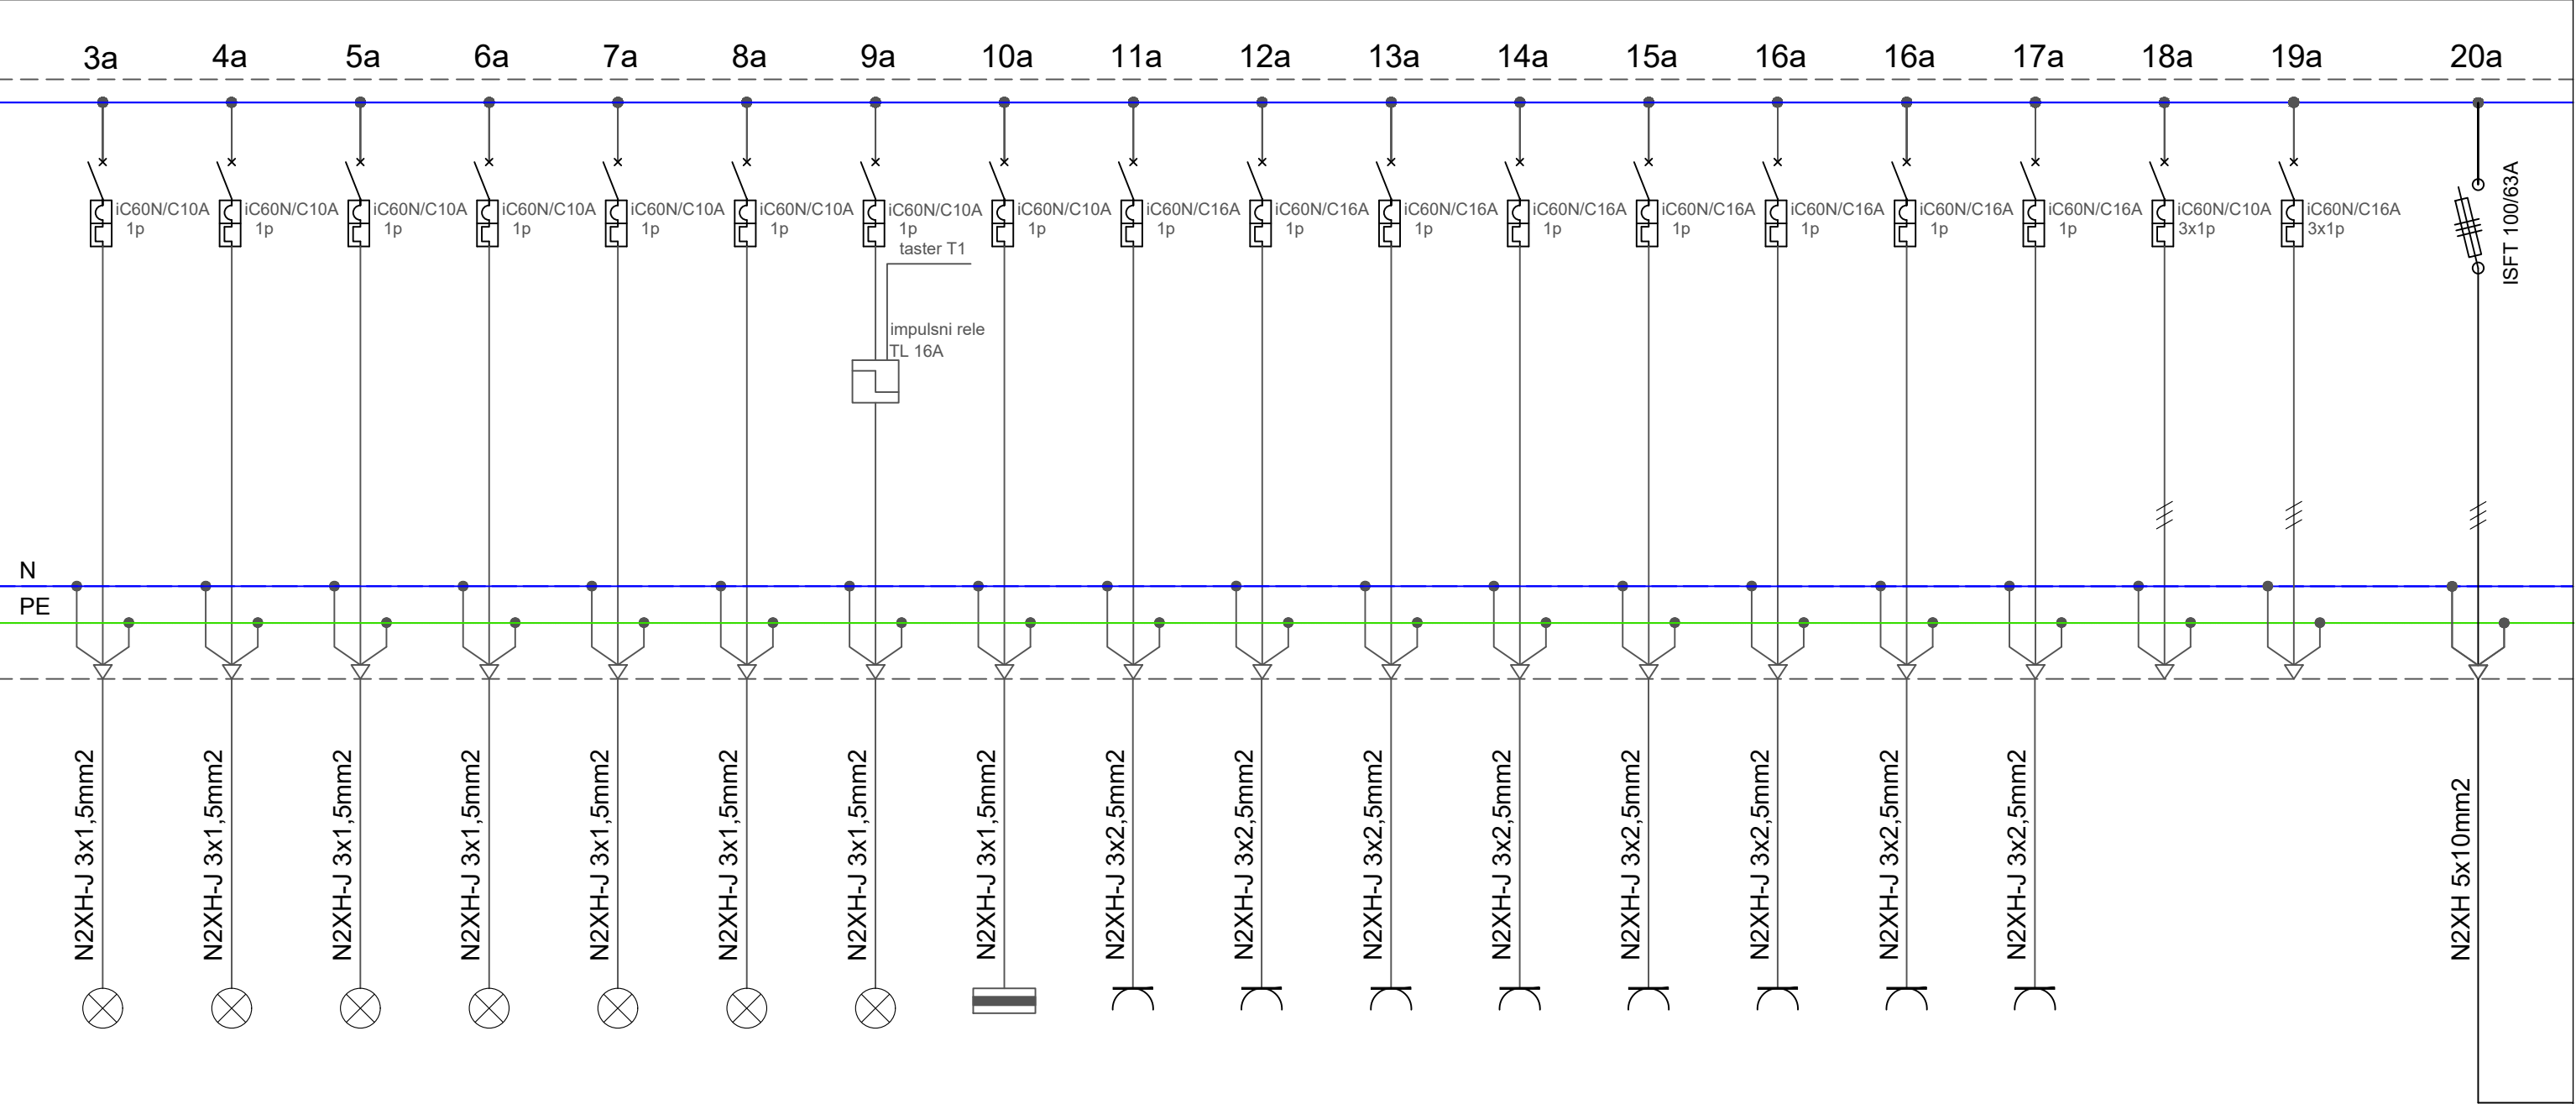

	rasvjeta	rasvjeta	rasvjeta	rasvjeta	rasvjeta	rasvjeta	rasvjeta	rasvjeta	monofazna priključnica	monofazna priključnica	monofazna priključnica	monofazna priključnica	monofazna priključnica	monofazna priključnica	monofazna priključnica	monofazna priključnica	rezerva	rezerva		
		352			352			27			600		600		600					
			352			352			600			600			600					
	352			352			252			600			600			600				

KLINIČKI CENTAR CRNE GORE	Adaptacija objekta za potrebe Nacionalnog centra za dijagnostiku dojke u sklopu KCCG	Katastarska parcela br. 1299/2, KO Podgorica 1, Opština Podgorica	LIMING PROJEKT d.o.o. Podgorica	GLAVNI PROJEKAT ADAPTACIJE ELEKTROINSTALACIJE -JAKA STRUJA-	JEDNOPOLNA ŠEMA RAZVODNOG ORMARA MAMOGRAFIJE RO-MG		Strana:	4/7
					BROJ:	08	Broj strane:	
INVESTITOR:	OBJEKAT:	LOKACIJA:	PROJEKTNJA ORGANIZACIJA:	VRSTA TEHNIČKE DOKUMENTACIJE:				

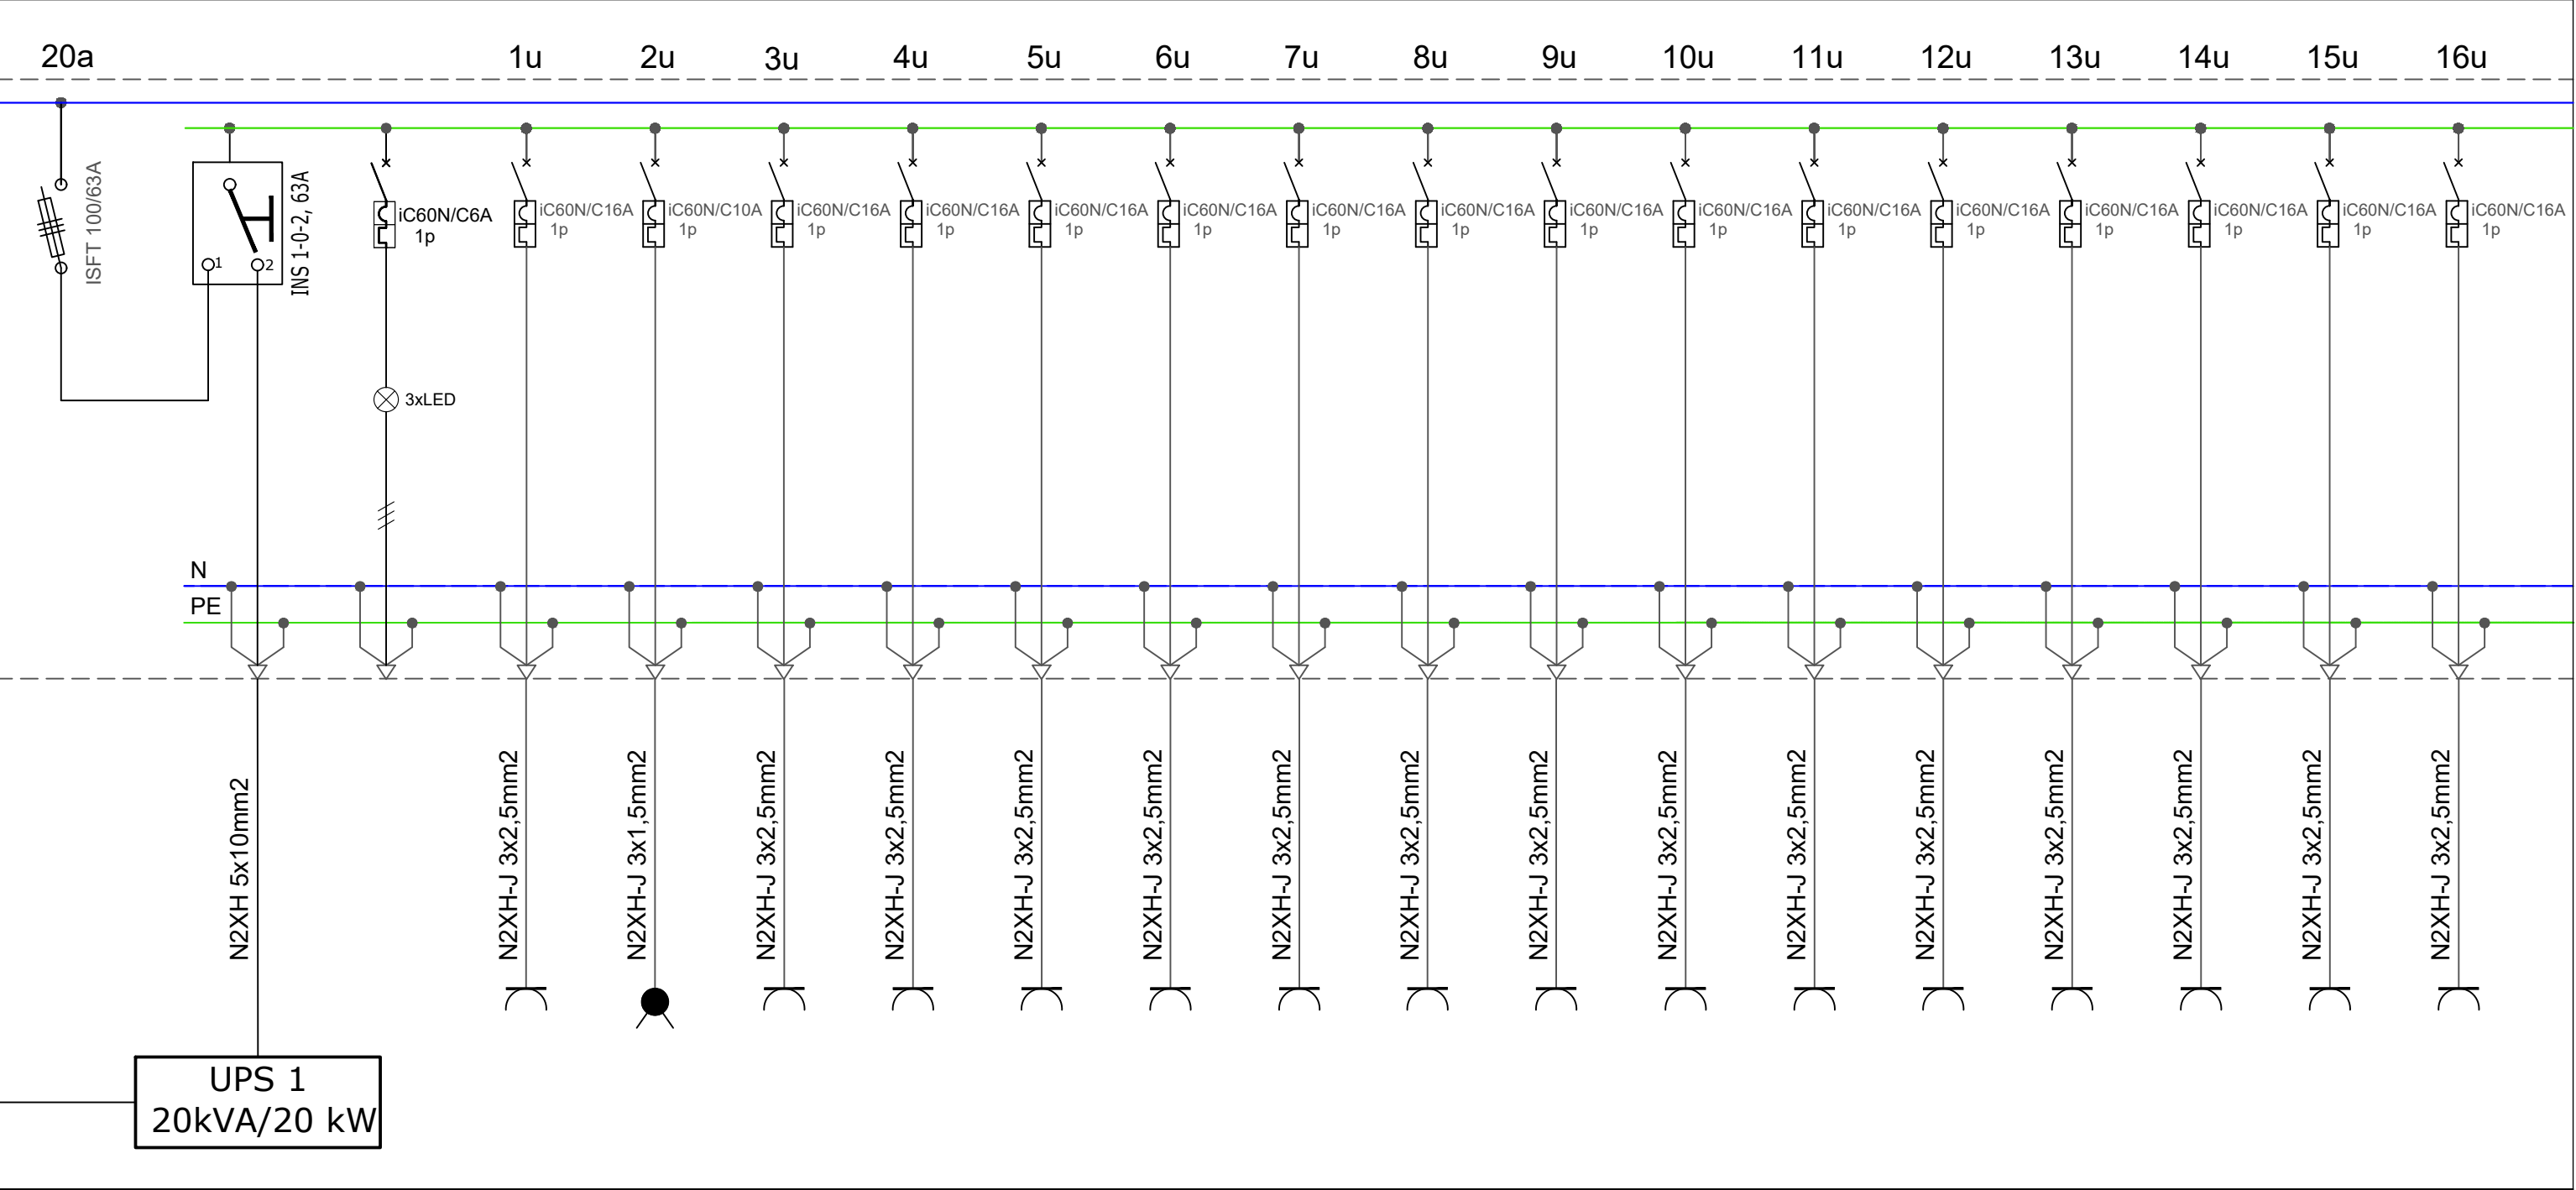


		monofazna priključnica	VD centrala	monofazna priključnica	monofazna priključnica	monofazna priključnica	monofazna priključnica	monofazna priključnica	monofazna priključnica	monofazna priključnica	monofazna priključnica	monofazna priključnica	monofazna priključnica	monofazna priključnica	monofazna priključnica	monofazna priključnica	monofazna priključnica	
	6000	600			600		600		600		600		600		600		600	
	5500		100			600			600		600		600		600			
	5400			600			600			600			600			600		

Pi = 16.900 W    Ib = 24,26 A  
f = 0,9  
Pj = 15.210 W

KLINIČKI CENTAR CRNE GORE	Adaptacija objekta za potrebe Nacionalnog centra za dijagnostiku dojke u sklopu KCCG	Katastarska parcela br. 1299/2, KO Podgorica 1, Opština Podgorica	LIMING PROJEKT d.o.o. Podgorica	GLAVNI PROJEKAT ADAPTACIJE ELEKTROINSTALACIJE -JAKA STRUJA-	JEDNOPOLNA ŠEMA RAZVODNOG ORMARA MAMOGRAFIJE			
					RO-MG		Strana:	5/7
					BROJ:	08	Broj strane:	
INVESTITOR:	OBJEKAT:	LOKACIJA:	PROJEKTN A ORGANIZACIJA:	VRSTA TEHNIČKE DOKUMENTACIJE:				



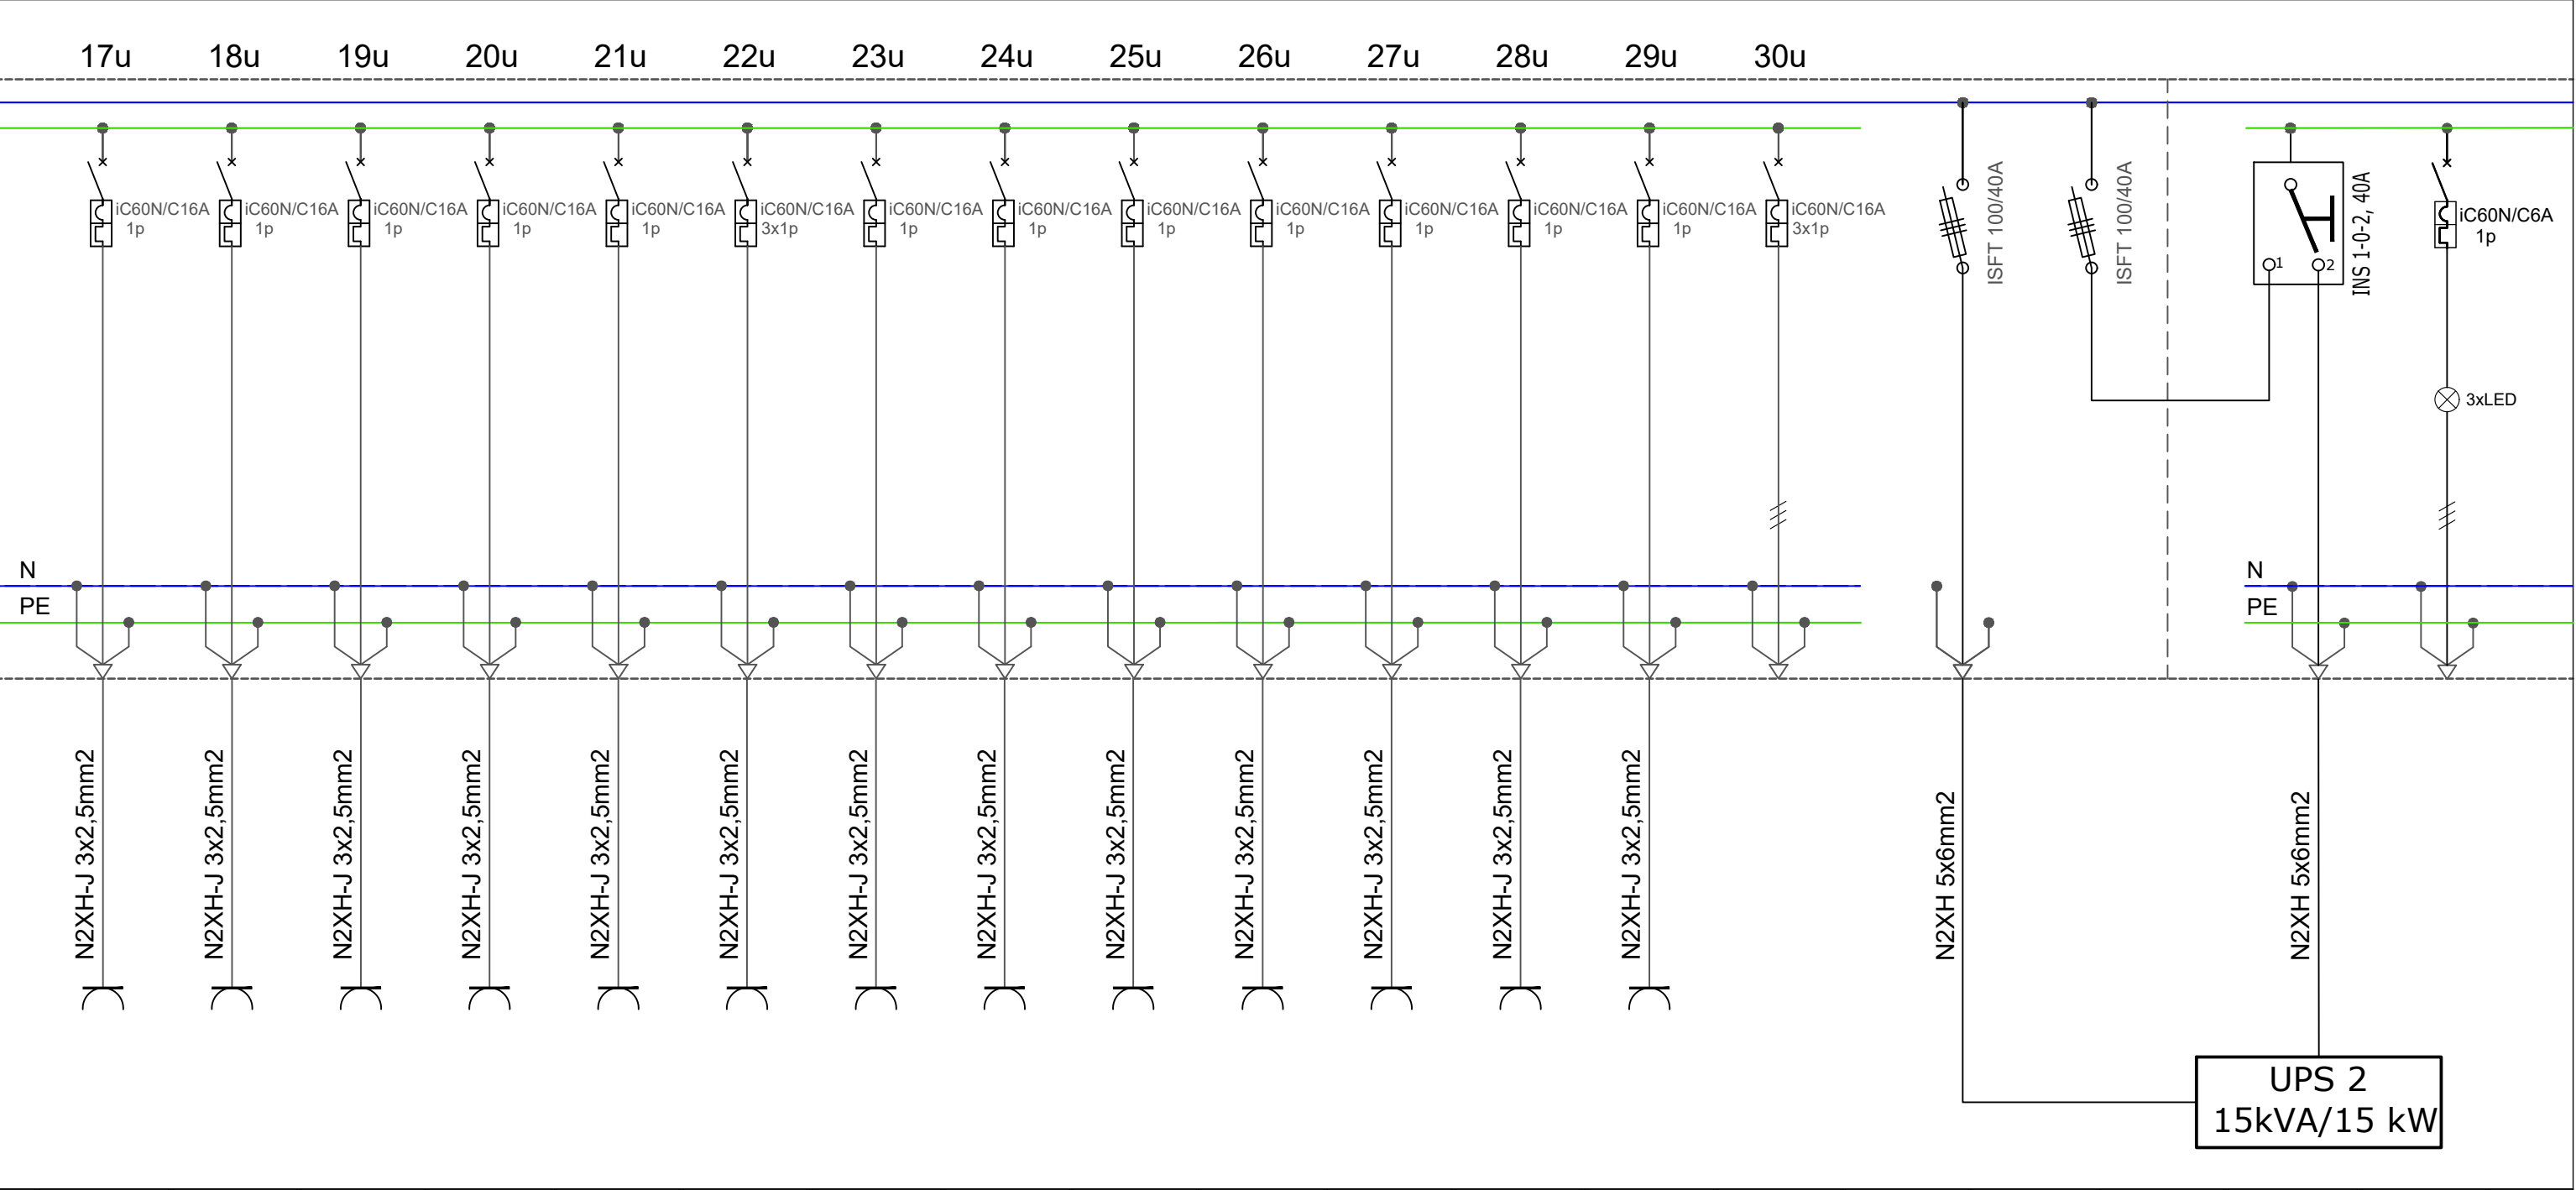


	monofazna priključnica	monofazna priključnica	monofazna priključnica	monofazna priključnica	monofazna priključnica	monofazna priključnica	monofazna priključnica	monofazna priključnica	monofazna priključnica	monofazna priključnica	monofazna priključnica	monofazna priključnica	monofazna priključnica	rezerva						
	600		600	600		600		600		600		600								
		600			600			600			600									

KLINIČKI CENTAR CRNE GORE	Adaptacija objekta za potrebe Nacionalnog centra za dijagnostiku dojke u sklopu KCCG	Katastarska parcela br. 1299/2, KO Podgorica 1, Opština Podgorica	LIMING PROJEKT d.o.o. Podgorica	GLAVNI PROJEKAT ADAPTACIJE ELEKTROINSTALACIJE -JAKA STRUJA-	JEDNOPOLNA ŠEMA RAZVODNOG ORMARA MAMOGRAFIJE			
					RO-MG		Strana:	6/7
					BROJ:	08	Broj strane:	
INVESTITOR:	OBJEKAT:	LOKACIJA:	PROJEKTNJA ORGANIZACIJA:	VRSTA TEHNIČKE DOKUMENTACIJE:				








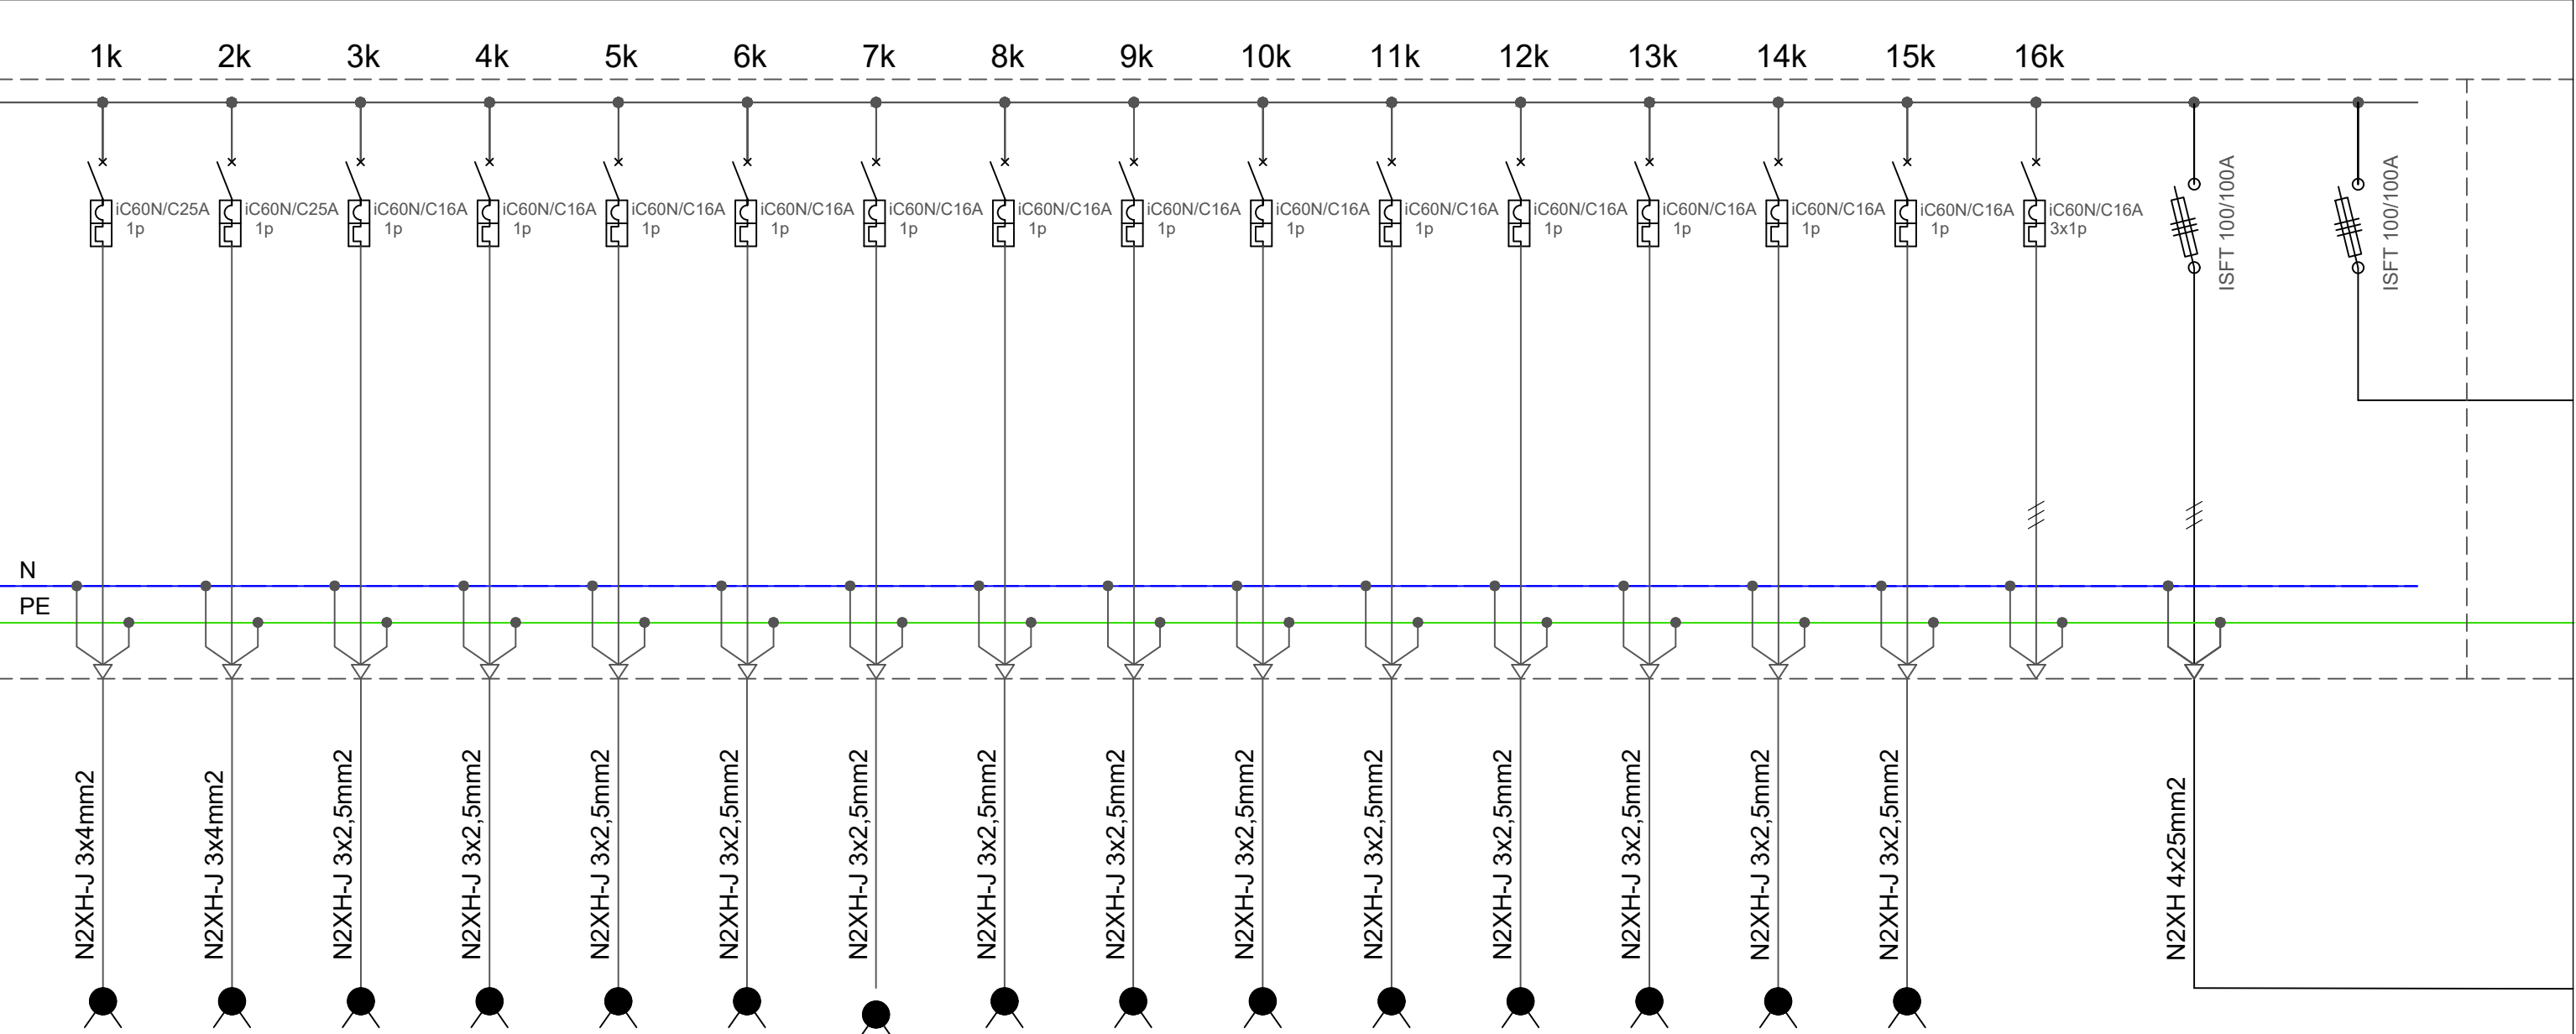

	split sistem	split sistem	split sistem	split sistem	split sistem	split sistem	split sistem	split sistem	split sistem	split sistem	split sistem	split sistem	split sistem	ventilator	ventilator	rezerva				
		5000			900			900			900			560						
			2000			900			900			900			560					
	5000			900			900			900			900							

KLINIČKI CENTAR CRNE GORE	Adaptacija objekta za potrebe Nacionalnog centra za dijagnostiku dojke u sklopu KCCG	Katastarska parcela br. 1299/2, KO Podgorica 1, Opština Podgorica	LIMING PROJEKT d.o.o. Podgorica	GLAVNI PROJEKAT ADAPTACIJE ELEKTROINSTALACIJE -JAKA STRUJA-	JEDNOPOLNA ŠEMA RAZVODNOG ORMARA NUKLEARNE MEDICINE RO-NM		Strana:	2/5
					BROJ:	09	Broj strane:	




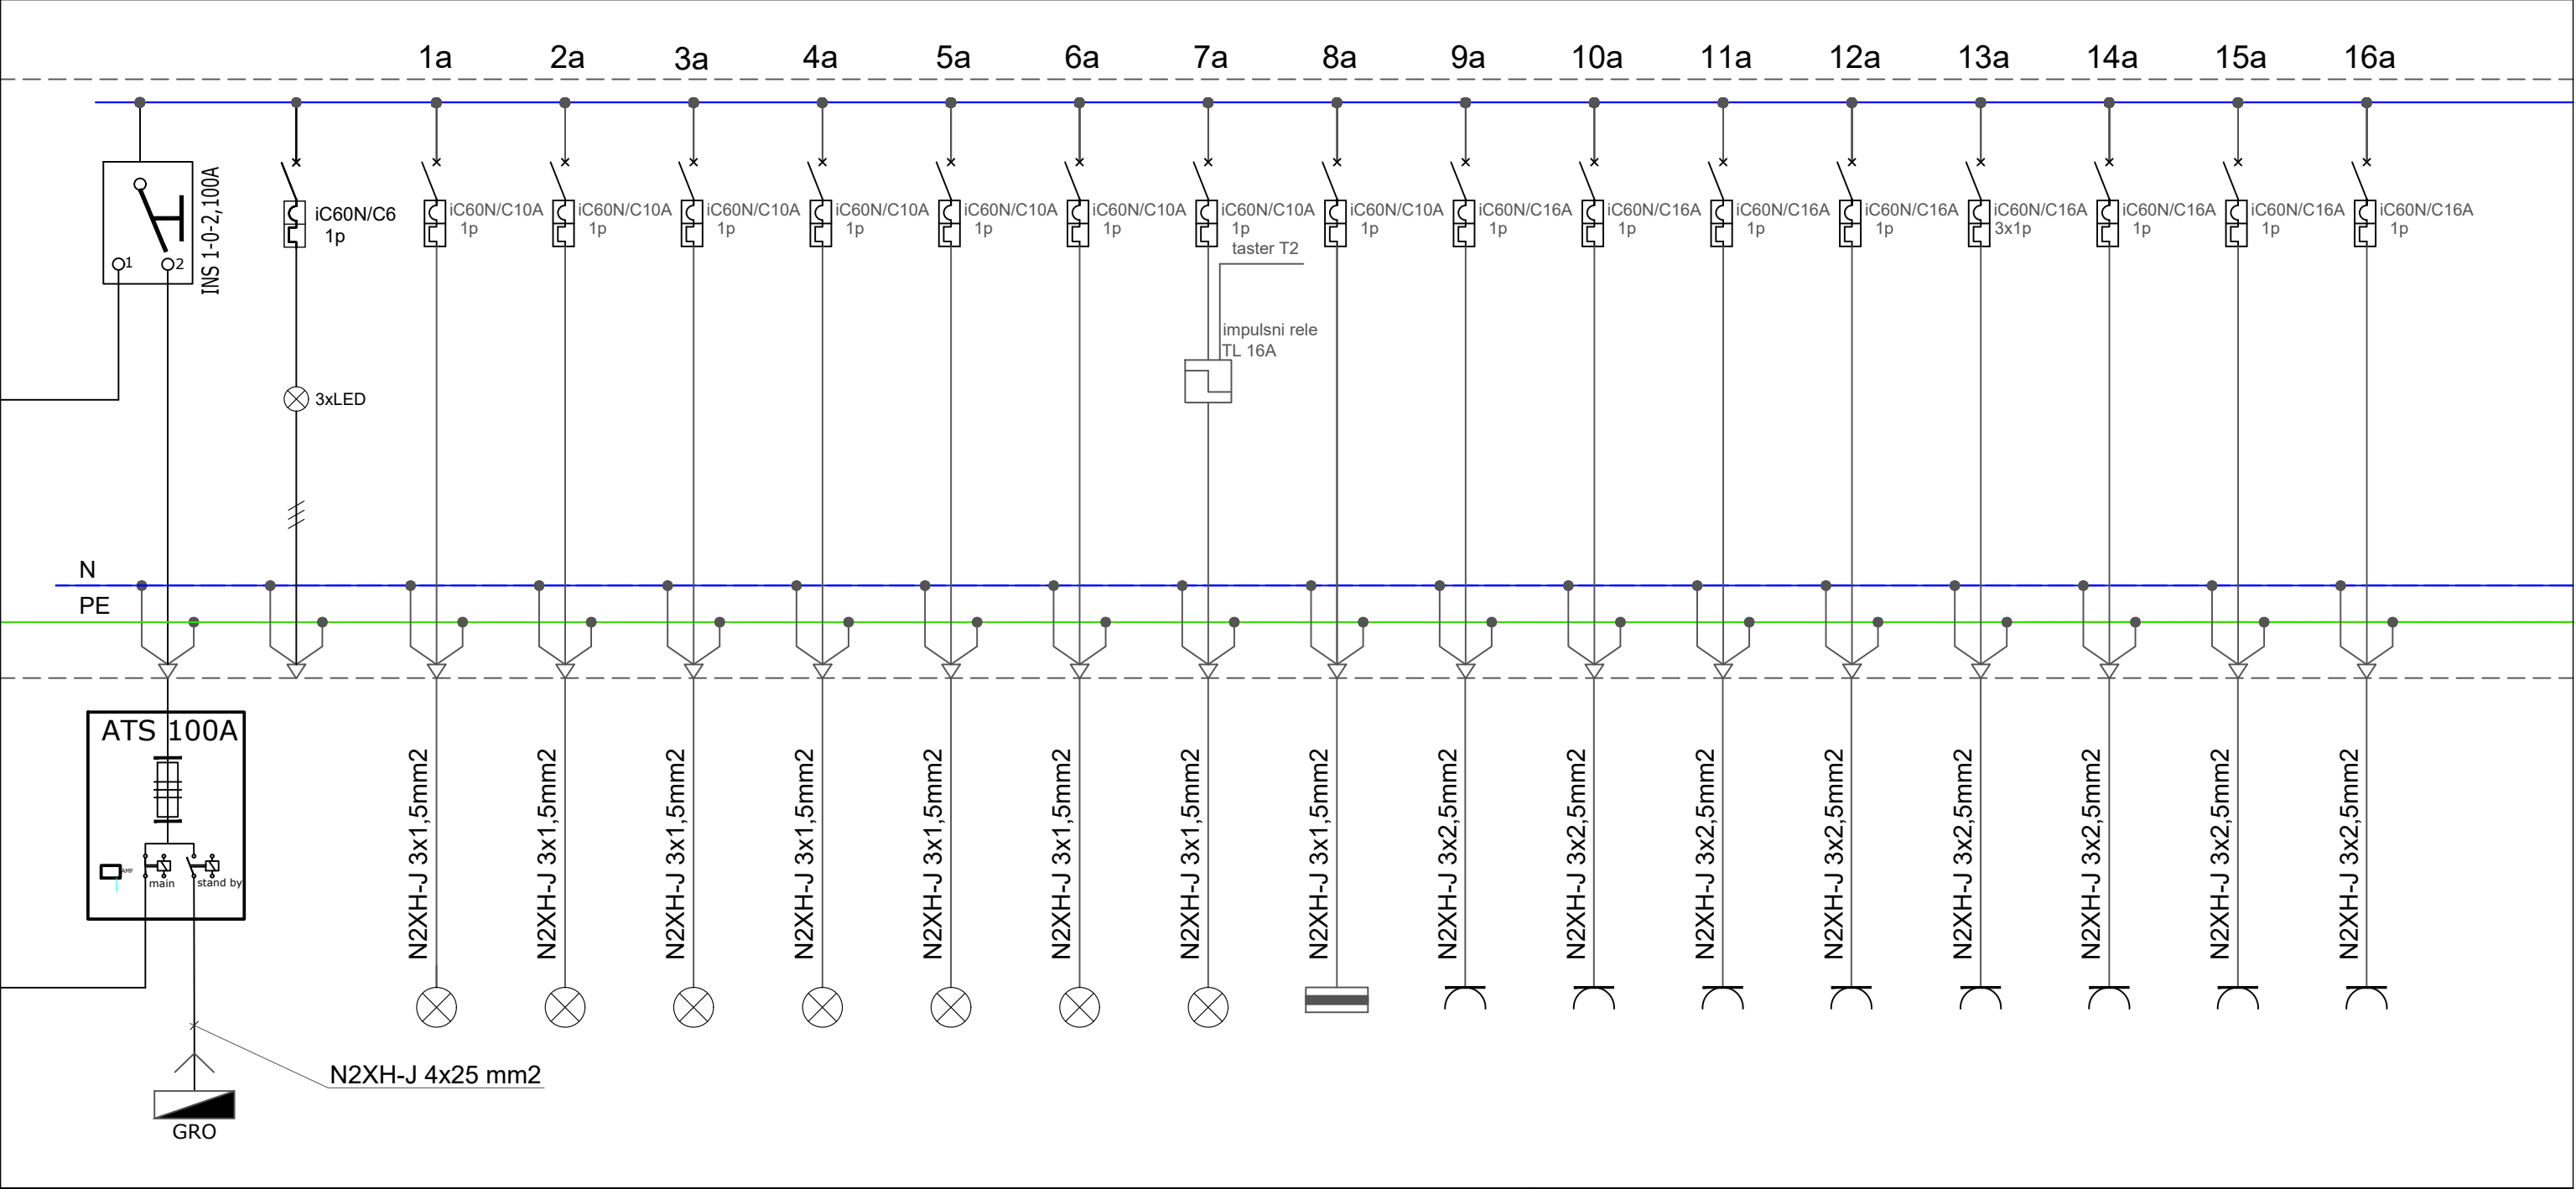

		rasvjeta	rasvjeta	rasvjeta	rasvjeta	rasvjeta	rasvjeta	rasvjeta	rasvjeta	rasvjeta	rasvjeta	monofazna priključnica	monofazna priključnica	monofazna priključnica	monofazna priključnica	monofazna priključnica	monofazna priključnica	
	5772	440			352			180			27			600			600	
	4896		440			238			18			600			600			
	5296			176			320			252			600			600		
	41000																	

Pi = 56.964 W    Ib = 72,68 A  
f = 0,8  
Pj = 45.571 W


KLINIČKI CENTAR CRNE GORE	Adaptacija objekta za potrebe Nacionalnog centra za dijagnostiku dojke u sklopu KCCG	Katastarska parcela br. 1299/2, KO Podgorica 1, Opština Podgorica	LIMING PROJEKT d.o.o. Podgorica	GLAVNI PROJEKAT ADAPTACIJE ELEKTROINSTALACIJE -JAKA STRUJA-	JEDNOPOLNA ŠEMA RAZVODNOG ORMARA NUKLEARNE MEDICINE RO-NM		Strana:	3/5
					BROJ:	09		
INVESTITOR:	OBJEKAT:	LOKACIJA:	PROJEKTNJA ORGANIZACIJA:	VRSTA TEHNIČKE DOKUMENTACIJE:			Broj strane:	

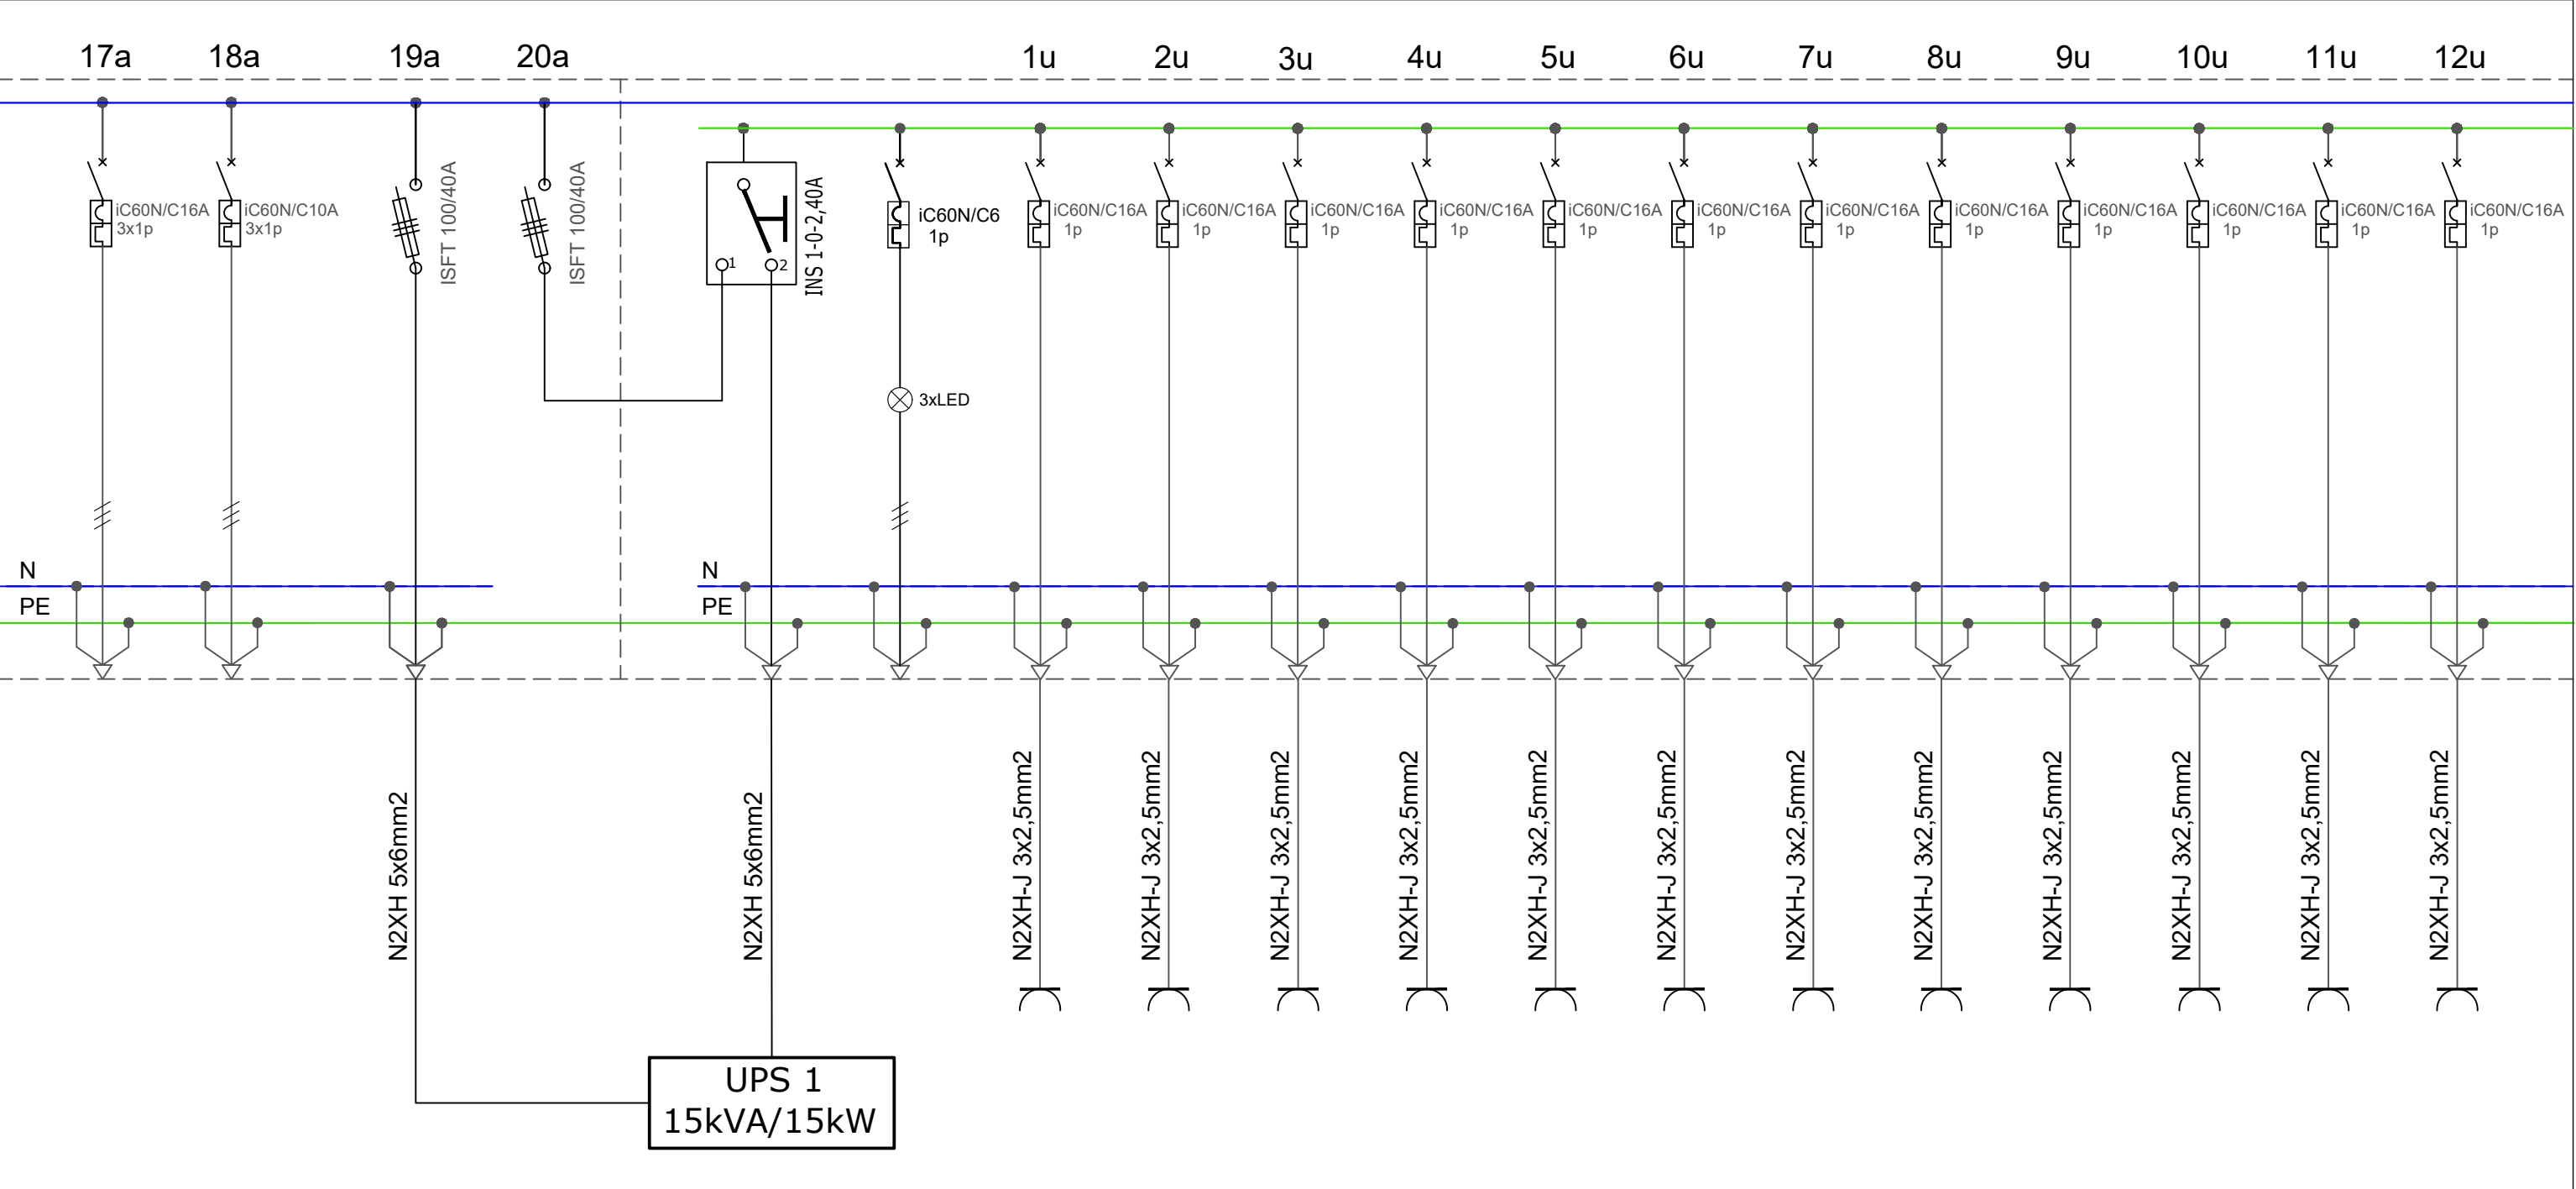

	rezerva	rezerva				monofazna priključnica	monofazna priključnica	monofazna priključnica	monofazna priključnica	monofazna priključnica	monofazna priključnica	monofazna priključnica	monofazna priključnica	monofazna priključnica	monofazna priključnica	monofazna priključnica	monofazna priključnica	
					3000	600			600		600		600		600			
					3000		600			600			600			600		
					3000			600			600			600			600	

Pi = 9.000 W    Ib = 12,92 A  
f = 0,9  
Pj = 8.100 W

KLINIČKI CENTAR CRNE GORE	Adaptacija objekta za potrebe Nacionalnog centra za dijagnostiku dojke u sklopu KCCG	Katastarska parcela br. 1299/2, KO Podgorica 1, Opština Podgorica	LIMING PROJEKT d.o.o. Podgorica	GLAVNI PROJEKAT ADAPTACIJE ELEKTROINSTALACIJE -JAKA STRUJA-	JEDNOPOLNA ŠEMA RAZVODNOG ORMARA NUKLEARNE MEDICINE RO-NM		Strana:	4/5
					BROJ:	09	Broj strane:	
INVESTITOR:	OBJEKAT:	LOKACIJA:	PROJEKTNJA ORGANIZACIJA:	VRSTA TEHNIČKE DOKUMENTACIJE:				

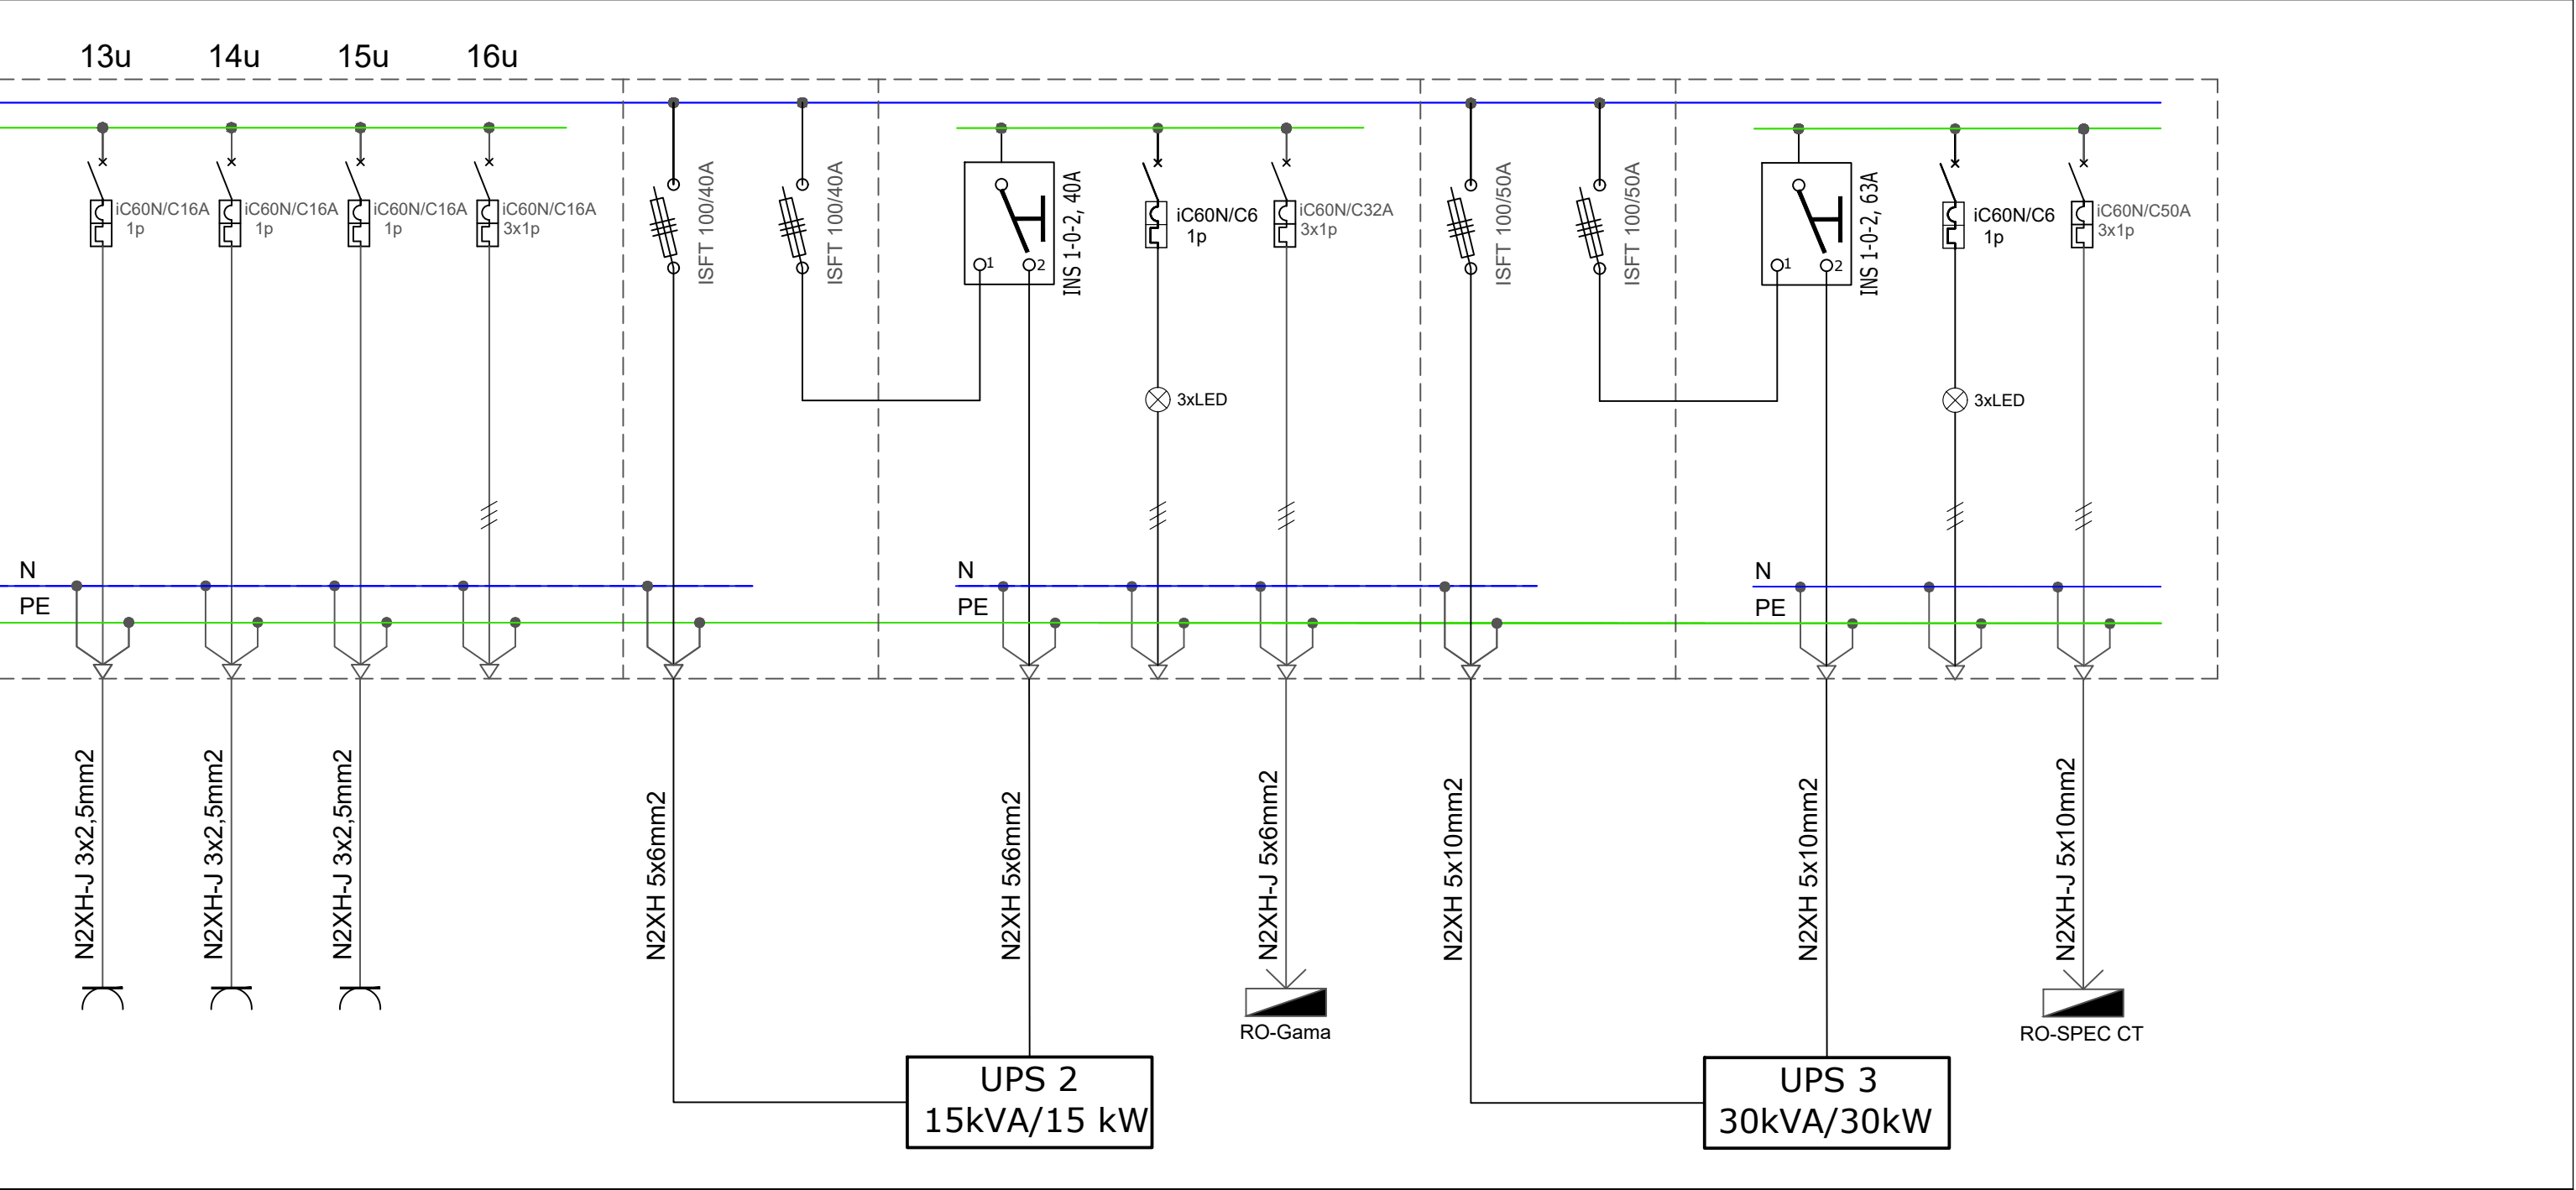

	monofazna priključnica	monofazna priključnica	monofazna priključnica	rezerva		RO-Gama		RO-SPEC CT				
	600											
		600										
			600									
						9000		23000				

Pi = 9.000 W    Ib = 14,35 A f = 1 Pj = 9.000 W						Pi = 23.000 W    Ib = 36,68 A f = 1 Pj = 23.000 W					
---	--	--	--	--	--	---	--	--	--	--	--

KLINIČKI CENTAR CRNE GORE		Adaptacija objekta za potrebe Nacionalnog centra za dijagnostiku dojke u sklopu KCCG		Katastarska parcela br. 1299/2, KO Podgorica 1, Opština Podgorica		LIMING PROJEKT d.o.o. Podgorica	GLAVNI PROJEKAT ADAPTACIJE ELEKTROINSTALACIJE -JAKA STRUJA-		JEDNOPOLNA ŠEMA RAZVODNOG ORMARA NUKLEARNE MEDICINE RO-NM			Strana:	5/5
INVESTITOR:		OBJEKAT:		LOKACIJA:		PROJEKTNJA ORGANIZACIJA:	VRSTA TEHNIČKE DOKUMENTACIJE:		BROJ:	09		Broj strane:	



LEGENDA:

- 1/1.0/+2m  
2/0.4

br. strujnog kruga (mreža) /visina izvoda/rezerva  
br. strujnog kruga (mreža) /visina montaže priključnice
- 1/1.0/+2m  
2/0.4

br. strujnog kruga (agregat) /visina izvoda/rezerva  
br. strujnog kruga (agregat) /visina montaže priključnice
- 1/1.0/+2m  
2/0.4

br. strujnog kruga (UPS) /visina izvoda/rezerva  
br. strujnog kruga (UPS) /visina montaže priključnice
- 

monofazni izvod odgovarajućeg presjeka kabla (mreža)
- 

monofazni izvod odgovarajućeg presjeka kabla (agregat)
- 

monofazni izvod odgovarajućeg presjeka kabla (agregat)
- 

2 modularni komplet sa jednom 2mod priključnicom (mreža)
- 

2 modularni komplet sa jednom 2mod priključnicom (agregat)
- 

2 modularni komplet sa jednom 2mod priključnicom (UPS)
- 

4 modularni komplet sa dvije 2mod priključnice (mreža)
- 

4 modularni komplet sa dvije 2mod priključnice (agregat)
- 

4 modularni komplet sa dvije 2mod priključnice (UPS)
- 

6 modularni komplet sa tri 2mod priključnice (mreža)
- 

6 modularni komplet sa tri 2mod priključnice (agregat)
- 

6 modularni komplet sa tri 2mod priključnice (UPS)
- 

6 modularni komplet sa tri 2mod priključnice (UPS)
- 

Ugradna LED svjetiljka, tipa Nitor RV SOP 940-1750 lm 9-18 W, , Intra Lighting
- 

Ugradna LED svjetiljka, tipa 106PL 6060BL DPR 4200 lm 31W, Intra Lighting
- 

broj st. kruga/broj prekidača kojim se komanduje

KLINIČKI CENTAR CRNE GORE	Adaptacija objekta za potrebe Nacionalnog centra za dijagnostiku dojke u sklopu KCCG	Katastarska parcela br. 1299/2, KO Podgorica 1, Opština Podgorica	LIMING PROJEKT d.o.o. Podgorica	GLAVNI PROJEKAT ADAPTACIJE ELEKTROINSTALACIJE -JAKA STRUJA-	LEGENDA		Strana:	1/1
					BROJ:	10	Broj strane:	
INVESTITOR:	OBJEKAT:	LOKACIJA:	PROJEKTNA ORGANIZACIJA:	VRSTA TEHNIČKE DOKUMENTACIJE:				