

IDEJNO RJEŠENJE

PRIVREMENOG MONTAŽNO DEMONTAŽNOG OBJEKTA – KIOSKA ZA
PRODAJU KARTI ZA SPORTSKO-REKREATIVNE AKTIVNOSTI NA VODI



Lokacija: **Lokacija 5.14** (Izmjene i dopune Programa privremenih objekata u zoni
morskog dobra u opštini Budva za period 2024-2028) unutar k.p. 3058 K.O.
Budva, opština Budva

Investitor: **“COOL COMERCE“ D.O.O. Budva**

Elektronski potpis projektanta Tomislav Jović Digitally signed by Tomislav Jović Date: 2025.06.19 13:46:28 +02'00'	Elektronski potpis revidenta	Elektronski potpis nadležnog organa za izdavanje građevinske dozvole
--	------------------------------	---

INVESTITOR „COOL COMMERC“ DOO Budva
(naziv/ime investitora)

OBJEKAT IDEJNO RJEŠENJE PRIVREMENOG MONTAŽNO DEMONTAŽNG
OBJEKTA- KIOSKA ZA PRODAJU KARTI ZA S.R. AKTIVNOSTI
NA VODI
(naziv objekta koji se gradi)

LOKACIJA 5.14 (Izmjene i dopune Programa privremenih objekata u zoni
morskog dobra u opštini Budva za period 2024-2028. godine), k.p.
3058 KO Budva, opština Budva
(mjesto gradnje, planski dokument, urbanistička parcela, katastarska parcela)


VRSTA TEHNIČKE
DOKUMENTACIJE IDEJNO REŠENJE
(idejno rješenje, idejni proj., glavni proj., proj. Održavanja dijela tehničke dokumentacije)

AUTOR PROJEKTA Tomislav Jović d.i.a.
(Ime i prezime autora projekta)

PROJEKTANT Arhi Studio Dizajn d.o.o. Žrtava fašizma bb, Budva
(naziv privrednog društva, pravnog lica odn. preduzetnika koji je izradio tehničku dokumentaciju)

ODGOVORNO LICE Tomislav Jović d.i.a.
(ime odgovornog lica u privrednom društvu, pravnom licu, odnosno ime i prezime preduzetnika)

VODEĆI
PROJEKTANT Tomislav Jović d.i.a. UPI 107/7-143/2
(ime i prezime vodećeg projektanta, broj licence, potpis)

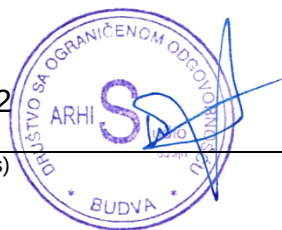

Tehnička dokumentacija:	IDEJNO RJEŠENJE MONTAŽNO DEMONTAŽNOG PRIVREMENOG OBJEKTA- KIOSKA ZA PRODAJU KARTI ZA SPORTSKO-REKREATIVNE AKTIVNOSTI NA VODI
Lokacija:	5.14 (Izmjene i dopune Programa privremenih objekata u zoni morskog dobra u opštini Budva za period 2024-2028. godine), k.p. 3058 KO Budva, opština Budva
Investitor:	“COOL COMERCE“, D.O.O. Budva

SADRŽAJ TEHNIČKE DOKUMENTACIJE

- Obrazac 1
- OPŠTA DOKUMENTACIJA
- IDEJNO RJEŠENJE - ARHITEKTURA

OPŠTA DOKUMENTACIJA

Tehnička dokumentacija:	IDEJNO RJEŠENJE MONTAŽNO DEMONTAŽNOG PRIVREMENOG OBJEKTA- KIOSKA ZA PRODAJU KARTI ZA SPORTSKO-REKREATIVNE AKTIVNOSTI NA VODI
Lokacija:	5.14 (Izmjene i dopune Programa privremenih objekata u zoni morskog dobra u opštini Budva za period 2024-2028. godine), k.p. 3058 KO Budva, opština Budva
Investitor:	“COOL COMERCE“, D.O.O. Budva

OPŠTA DOKUMENTACIJA – SADRŽAJ:

- Ugovor između investitora i projektanta
- Izvod iz CRPS
- Licenca projektanta
- Licenca glavnog inženjera
- Dokaz o osiguranju od profesionalne odgovornosti
- Urbanističko-tehnički uslovi
- Ugovor o korišćenju morskog dobra
- Projektni zadatak

UGOVOR O IZRADI TEHNIČKE DOKUMENTACIJE

Između

“COOL COMERCE“ D.O.O. Budva
adresa | Četvrta proleterska bb
PIB
e mail
koga zastupa

u daljem tekstu | **Naručilac**

ARHI STUDIO DIZAJN d.o.o.
adresa | Žrtava fašizma bb, Budva
PIB | 02834731
e mail | arhisgroup@gmail.com
koga zastupa | Tomislav Jović, direktor
u daljem tekstu

Izvođač

I PREDMET UGOVORA

Član 1.

Predmet ugovora je izrada tehničke dokumentacije: IDEJNO RJEŠENJE PRIVREMENOG MONTAŽNO DEMONTAŽNOG OBJEKTA – KIOSK(za prodaju tiketa za sportsko rekreativne aktivnosti na vodi) I PLUTAJUĆEG PRIVREMENOG OBJEKTA – PLATFORME ZA PRISTAJANJE I PRIVEZ PLOVNIH OBJEKATA na lokacijama 5.14 i 5.15 (Izmjene i dopune Programa privremenih objekata u zoni morskog dobra u opštini Budva za period 2024-2028), Slovenska plaža.

II IZJAVE I OBAVEZE

Član 2.

Izvođač izjavljuje da posjeduje sva neophodna znanja, vještine, iskustvo i opremu potrebne za profesionalno korektnu izradu tehničke dokumentacije koja je predmet ovog Ugovora, prema uslovima i u rokovima predviđenim ovim Ugovorom.

Član 3.

Izvođač se obavezuje da sa dužnom pažnjom izvrši sve radnje na izradi tehničke dokumentacije koja je predmet ovog Ugovora.

Izvođač se obavezuje da Naručiocu iznese sva svoja zapažanja u vezi tehničke dokumentacije, a koja mogu uticati na odluke Naručioca u vezi sa tehničkom dokumentacijom.

Izvođač se obavezuje da u toku rada konsultuje Naručioca i daje mu na mišljenje i saglasnosti različite dijelove tehničke dokumentacije. Naručilac se obavezuje da u što kraćem roku odgovara na pitanja i daje sugestije i mišljenja, kako bi se proces rada odvijao kontinuirano.

Član 4.

Naručilac se obavezuje da Izvođaču dostavi dokumenta potrebna za izradu tehničke dokumentacije, u skladu sa zakonskim odredbama (elaborat o parcelaciji, geodetski snimak, urbanističko-tehnički uslovi, geo-tehnički elaborat i dr.).

Član 5.

Radovi na tehničkoj dokumentaciji iz člana 1 ovog Ugovora počinju pošto Naručilac Izvođaču dostavi potrebna dokumenta iz člana 4 ovog Ugovora.

III SADRŽAJ TEHNIČKE DOKUMENTACIJE

Član 6.

Tehničku dokumentaciju iz člana 1 ovog Ugovora čini:
Dispozicija pokretnih montažno demontažnih objekata na kupalištu

Član 7.

Izvođač se obavezuje da Naručiocu dostavi sve potrebne podloge koje su sastavni dio tehničke dokumentacije koja je predmet ovog Ugovora, a koje su potrebne za izradu dodatnih projekata koji nisu predmet ovog Ugovora.

Naručilac se obavezuje da Izvođaču dostavi sve potrebne projekte, koji nisu predmet ovog Ugovora, a neophodni su za izradu tehničke dokumentacije koja je predmet ovog Ugovora, kao i da Izvođaču dostavi podatke o obrađivačima ovih projekata, kako bi se proces rada odvijao kontinuirano.

IV ROKOVI ZA IZRADU TEHNIČKE DOKUMENTACIJE

Član 8.

Rokovi za izradu tehničke dokumentacije iz člana 1 ovog Ugovora utvrđiće se dogovorom, nakon dobijanja saglasnosti Naručioca na idejno rješenje, a u zavisnosti od dinamike rada ostalih obrađivača dijelova tehničke dokumentacije.

V DOSTAVLJANJE TEHNIČKE DOKUMENTACIJE

Član 9.

Izvođač tehničku dokumentaciju idejno rješenje dostavlja Naručiocu u štampanom formatu (1 primjerak) i/ili elektronskim putem.

Izvođač tehničku dokumentaciju Glavni projekat dostavlja Naručiocu u štampanom formatu (2 primjerka) i u zaštićenom digitalnom formatu (3 primjerka).

VI NAKNADA

Član 10.

Naknada za rad koja pripada Izvođaču za izradu tehničke dokumentacije iz člana 1 ovog Ugovora se obračunava po m² bruto površine objekta i po m² površine uređenja terena. Obračun bruto površina i obračun ukupne vrijednosti radova na izradi tehničke dokumentacije se vrši na osnovu konačnih površina iz glavnog projekta, uz redukciju površina u skladu sa posebnim obračunom identičnih etaža, na koje Naručilac da saglasnost.

Član 11.

Naručilac se obavezuje da naknadu iz člana 10 ovog Ugovora isplati Izvođaču nakon izrade tehničke dokumentacije iz člana 1 ovog Ugovora.

Član 12.

U slučaju otkaza ovog Ugovora iz bilo kog razloga od strane Naručioca, Izvođač ima pravo na naknadu za stvarno izvedeni dio tehničke dokumentacije na dan otkaza Ugovora.

VII SUDSKA NADLEŽNOST

Član 13.

Ugovorne strane su saglasne da sve eventualne nesuglasice ili sporove koji proisteknu izvršenjem ovog Ugovora ili su u vezi sa ovim Ugovorom iznesu pred nadležni sud u Podgorici.

VIII OPŠTE I ZAVRŠNE ODREDBE

Član 14.

Ugovorne strane se obavezuju da se prilikom realizacije ovog Ugovora ponašaju savjesno i u skladu sa dobrim poslovnim običajima, na način kojim se štite i interesi druge ugovorne strane.

Član 15.

Ugovorne strane su saglasne da sva obavještenja i zahtjeve jedna drugoj dostavljaju u pisanoj formi preporučenom poštom ili e mailom, na način iz koga se može pouzdano utvrditi datum dostavljanja.

Član 16.

Izmjene i dopune ovog Ugovora mogu se vršiti samo pisanim putem, uz obostranu saglasnost ugovornih strana, sačinjavanjem Aneksa ovog Ugovora.

Svaka strana je obavezna da odmah obavesti drugu ugovornu stranu o bilo kojoj statusnoj promjeni.


Član 17.

Ugovor je sačinjen u 4 (četiri) istovjetna primjerka, po 2 (dva) za svaku ugovornu stranu.

Naručilac



Izvođač

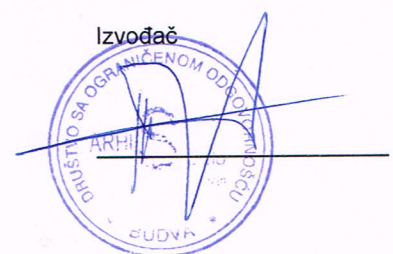



Dokument o registraciji

Izmjene: Statut, JMBG/Broj pasoša Osnivača i Ovlašćenog zastupnika BRANISLAVA MILIĆ-PAVLOVIĆ, Udio osnivača BRANISLAVA MILIĆ-PAVLOVIĆ MB/JMBG/BR.PASOŠA
Lični podatak zaštićen zakonom i Osnivač

Registarski broj 5 - 0604180 / 004

Datum registracije: 29.04.2011.

PIB: 02834731

Datum promjene podataka: 24.04.2024.

"ARHI STUDIO DIZAJN "D.O.O. BUDVA

Broj važeće registracije: /004

Skraćeni naziv: ARHI STUDIO DIZAJN

Telefon: +38268764566

eMail: arhisgroup@gmail.com

Web adresa:

Datum zaključivanja ugovora: 29.04.2011.

Datum donošenja Statuta: 29.04.2011. Datum promjene Statuta: 15.04.2024.

Adresa glavnog mjesta poslovanja: ŽRTAVA FAŠIZMA (ZGRADA TEHOMAX-A) BB BUDVA

Adresa za prijem službene pošte: ŽRTAVA FAŠIZMA (ZGRADA TEHOMAX-A) BB BUDVA

Adresa sjedišta: ŽRTAVA FAŠIZMA (ZGRADA TEHOMAX-A) BB BUDVA

Pretežna djelatnost: 7112 Inženjerske djelatnosti i tehničko savjetovanje

Obavljanje spoljno-trgovinskog poslovanja: DA

Oblik svojine: Privatna

Porijeklo kapitala: Domaći

Upisani kapital: 10,00Euro (Novčani 10,00Euro, nenovčani 0,00Euro)

OSNIVAČI:

TOMISLAV JOVIĆ - JBMG/Broj Pasoša zaštićeni zakonom

Uloga: Osnivač

Udio: 50% Adresa: Lični podatak zaštićen zakonom

BRANISLAVA MILIĆ-PAVLOVIĆ - JMBG/Broj Pasoša zaštićeni zakonom

Uloga: Osnivač

Udio: 50% Adresa: Lični podatak zaštićen zakonom

LICA U DRUŠTVU:

BRANISLAVA MILIĆ-PAVLOVIĆ - JMBG/Broj Pasoša zaštićen zakonom

Adresa: Lični podatak zaštićen zakonom

Uloga: Ovlašćeni zastupnik

Ovlašćenja u prometu: Neograničeno ()

Ovlašćen da djeluje: POJEDINAČNO ()

TOMISLAV JOVIĆ - JMBG/Broj Pasoša zaštićen zakonom

Adresa: Lični podatak zaštićen zakonom

Uloga: Izvršni direktor

Ovlašćenja u prometu: Neograničeno ()

Ovlašćen da djeluje: POJEDINAČNO ()

TOMISLAV JOVIĆ - JMBG/Broj Pasoša zaštićen zakonom

Adresa: Lični podatak zaštićen zakonom

Uloga: Ovlašćeni zastupnik

Ovlašćenja u prometu: Neograničeno ()

Ovlašćen da djeluje: POJEDINAČNO ()



Crna Gora

Ministarstvo ekologije,
prostornog planiranja i urbanizma
Odjeljenje za licenciranje registar
i drugostepeni postupak

Adresa: IV proleterske brigade broj 19
81000 Podgorica, Crna Gora
tel: +382 20 446 200
fax: +382 20 446 215

Broj: UPI 14-332/23-318/2

Podgorica, 28.03.2023. godine

„ARHI STUDIO DIZAJN“ D.O.O.

BUDVA

Žrtava fažizma (zgrada tehnomax-a) bb

U prilogu ovog akta, dostavljamo vam rješenje, broj i datum gornji.

OVLAŠĆENO SLUŽBENO LICE

Petar Vučinić





Crna Gora
Ministarstvo ekologije,
prostornog planiranja i urbanizma

Adresa: IV proletarske brigade broj 19
81000 Podgorica, Crna Gora
tel: +382 20 446 200
fax: +382 20 446 215

Broj: UPI 14-332/23-318/2

Podgorica, 28.03.2023. godine

Ministarstvo ekologije, prostornog planiranja i urbanizma, postupajući po zahtjevu privrednog društva DOO "ARHI STUDIO DIZAJN" BUDVA, broj UPI 14-332/23-318/1 od 24.03.2023. godine, za izdavanje licence za projektanta i izvođača radova, na osnovu člana 135 Zakona o planiranju prostora i izgradnji objekata ("Službeni list CG", br. 64/17, 44/18, 63/18, 11/19, 82/20, 86/22 i 4/23), člana 12 Uredbe o organizaciji i načinu rada državne uprave ("Službeni list CG", br. 49/22, 52/22, 56/22, 82/22, 110/22 i 139/22) i čl. 18 i 46 stav 1 Zakona o upravnom postupku ("Službeni list CG", br. 56/14, 20/15, 40/16 i 37/17), donijelo je

R J E Š E N J E

Privrednom društvu **DOO "ARHI STUDIO DIZAJN" BUDVA**, izdaje se

LICENCA

projektanta i izvođača radova

na period od **pet godina**.

O b r a z l o ž e n j e

Aktom broj UPI 14-332/23-318/1 od 24.03.2023. godine, ovom ministarstvu, obratilo se privredno društvo DOO "ARHI STUDIO DIZAJN" BUDVA, pretežna djelatnost - 7112 – Inženjerske djelatnosti i tehničko savjetovanje, zahtjevom za izdavanje licence za projektanta i izvođača radova. Uz zahtjev, privredno društvo je priložilo sljedeće dokaze:

- 1) rješenje broj UPI 107/7-143/2 od 20.02.2018.godine, kojim je **Tomislavu Joviću, diplomiranom inženjeru arhitekture**, izdata licenca ovlaštenog inženjera za obavljanje djelatnosti izrade tehničke dokumentacije i građenje objekta, donijeto od strane Ministarstva održivog razvoja i turizma;
- 2) potvrda poslodavca o zaposlenima zaključena izmađu „ARHI STUDIO DIZAJN“ D.O.O. Budva i Tomislava Jovića, izdata od strane Poreske uprave, Područne jedinice Budva;
- 3) potvrda izdata od strane „ARHI STUDIO DIZAJN“ D.O.O. Budva, od 14.03.2023.godine, da je Tomislav Jović u stalnom radnom odnosu od 29.04.2011.godine,
- 4) izvod iz Centralnog registra privrednih subjekata, registarski broj 5 - 0604180 /003.

Ministarstvo ekologije, prostornog planiranja i urbanizma razmotrilo je podnijeti zahtjev sa priloženom dokumentacijom i odlučilo kao u dispozitivu rješenja a ovo iz sljedećih razloga:

Odredbom člana 122 stav 1 Zakona o planiranju prostora i izgradnji objekata propisano je, u bitnom, da je privredno društvo koje izrađuje tehničku dokumentaciju (projektant), odnosno privredno društvo koje gradi objekat (izvođač radova), dužno da za obavljanje djelatnosti izrade tehničke dokumentacije, dijela tehničke dokumentacije odnosno građenje ili izvođenje pojedinih vrsta radova na građenju objekata, ima najmanje jednog zaposlenog ovlašćenog inženjera po vrsti projekta koji izrađuje i to za: arhitektonski, građevinski, elektrotehnički i mašinski projekat, odnosno vrsti radova koje izvodi na osnovu tih projekata. Stavom 2 prethodno navedenog člana propisano je da obavljanje pojedinih poslova iz prethodnog stava projektant, odnosno izvođač radova može da obezbijedi na osnovu zaključenog ugovora sa drugim privrednim društvom koje ima zaposlenog ovlašćenog inženjera za određenu vrstu projekta odnosno radova.

Dalje, članom 137 stav 2 prethodno navedenog zakona propisuje se da se licenca za privredno društvo izdaje za period od pet godina.

Prema članu 5 Pravilnika o načinu i postupku izdavanja, mirovanja licence i načinu vođenja registra licenci ("Službeni list CG", br. 79/17, 78/21 i 102/21), propisano je da se u postupku izdavanja licence projektanta i izvođača radova provjerava: 1) da li podnosilac zahtjeva u radnom odnosu ima zaposlenog ovlašćenog inženjera; i 2) licenca ovlašćenog inženjera.

Odredbom člana 136 stav 4 Zakona o planiranju prostora i izgradnji objekata propisano je da je imalac licence dužan da obavijesti ministarstvo o svim promjenama uslova na osnovu kojih je izdata licenca za obavljanje djelatnosti, u roku od 15 dana od dana nastanka promjene.

Postupajući po predmetnom zahtjevu, ministarstvo je, na osnovu raspoloživih dokaza, utvrdilo da su ispunjeni uslovi propisani zakonom i pravilnikom, i odlučilo kao u dispozitivu rješenja.

UPUTSTVO O PRAVNOJ ZAŠTITI: Protiv ovog rješenja može se pokrenuti upravni spor tužbom kod Upravnog suda, u roku od 20 dana od dana prijema istog.

OVLAŠĆENO SLUŽBENO LICE

Petar Vučinić





CRNA GORA

MINISTARSTVO ODRŽIVOG RAZVOJA
I TURIZMA

DIREKTORAT ZA INSPEKCIJSKI NADZOR I
LICENCIRANJE

Direkcija za licenciranje

Broj: UPI 107/7-143/2

Podgorica, 20.02.2018. godine

»TOMISLAV JOVIĆ«

Bokeljskih brigada 7/21
BUDVA

U prilogu ovog dopisa, dostavlja Vam se rješenje, broj i datum gornji.

OVLAŠĆENO SLUŽBENO LICE



Nikola Petrović

Dostavljeno:

-Naslovu;

-a/a.

MINISTARSTVO ODRŽIVOG RAZVOJA I TURIZMA
DIREKTORAT ZA INSPEKCIJSKI NADZOR
I LICENCIRANJE

Direkcija za licenciranje

Broj: UPI 107/7-143/2

Podgorica, 20.02.2018. godine

Ministarstvo održivog razvoja i turizma, rješavajući po zahtjevu zahtjevu JOVIĆ TOMISLAVA, dipl.inženjera arhitekture, iz Niša, za izdavanje licence za ovlaštenog inženjera, na osnovu člana 135 st. 1 i 2 Zakona o planiranju prostora i izgradnji objekata ("Službeni list Crne Gore" br. 64/17) i člana 46 stav 1 Zakona o upravnom postupku ("Službeni list Crne Gore" br. 56/14, 20/15, 40/16 i 37/17), donosi

R J E Š E N J E

1. IZDAJE SE TOMISLAVU JOVIĆU, dipl.inženjeru arhitekture, iz Niša, LICENCA ovlaštenog inženjera za obavljanje djelatnosti izrade tehničke dokumentacije i građenje objekta.
2. Ova Licenca se izdaje na neodređeno vrijeme.

O b r a z l o ž e n j e

Aktom, br. UPI 107/7-143/1 od 23.01.2018.godine, TOMISLAVU JOVIĆU, dipl. Inženjer arhitekture, iz Niša, obratio se ovom ministarstvu zahtjevom za izdavanje licence ovlaštenog inženjera za obavljanje djelatnosti izrade tehničke dokumentacije i građenje objekta.

Uz zahtjev imenovani je ovom ministarstvu dostavio sledeće dokaze:

- Pasoš Republike Srbije (ovjerena fotokopija);
- Dozvola za privremeni boravak i rad (ovjerena fotokopija);
- Diplomu o stečenom visokom obrazovanju za Tomislava Miroslav Jovića Univerzitet u Nišu Građevinsko-arhitektonski fakultet u Nišu br.1036 od 01.oktobra 2007.godine (ovjerena fotokopija);
- Rješenje Ministarstva održivog razvoja i turizma kojim se ovjerava Jović Tomislavu licenca za odgovornog projektanta arhitektonskih projekata, uređenja slobodnih prostora i unutrašnjih instalacija vodovoda i kanalizacije br.300J538 10 od 09.12.2010.godine izdata od strane Inženjerske komore Srbije br.05-166/1 od 31.01.2011.godine (ovjerena fotokopija);;
- Licenca Inženjerske komore Srbije odgovornog projektanta arhitektonskih projekata, uređenja slobodnih prostora i unutrašnjih instalacija vodovoda i kanalizacije br.300J53810 od 9.decembra 2010.godine (ovjerena fotokopija);
- Potvrda da je Tomislav Jović član Inženjerske komore Srbije br.12-02/289285 od 09.01.2018.godine;
- Uvjerjenje Ministarstva unutrašnjih poslova Republike Srbije da Jović Tomislav nije osuđivan, br.235-1/30 id 03.01.2018.godine (ovjerena fotokopija);
- Radna knjižica (ovjerena fotokopija);
- Uvjerjenje Ministarstva pravde br.05/2-72-1719/18-1 od 16.02.2018.godine, da u kazenoj evidenciji ne postoje podaci o osuđivanosti za imenovanog.

Ministarstvo održivog razvoja i turizma, razmotrilo je podnijeti zahtjev pa je odlučilo kao u dispozitivu ovog rješenja, a ovo iz sledećih razloga:

Naime, članom 123 stav 1 Zakona o planiranju prostora i izgradnji objekata («Službeni list Crne Gore » br. 64/17), propisano je da ovlašćeni inženjer može da bude fizičko lice koje obavlja poslove izrade tehničke dokumentacije odnosno građenje objekta, odgovarajuće struke, sa visokim obrazovanjem, odnosno najmanje kvalifikacijom VII1 podnivoa okvira kvalifikacije i najmanje tri godine radnog iskustva na stručnim poslovima izrade tehničke dokumentacije i građenja objekta.

Članom 3 stav 1 tačka 1 Pravilnika o načinu i postupku izdavanja, mirovanja licence i načinu vođenja registara licenci („Službeni list Crne Gore „ br. 79/17), utvrđene su vrste licenci, a između ostalih i licenca ovlašćenog inženjera koja se izdaje fizičkom, licu za obavljanje djelatnosti izrade tehničke dokumentacije i građenje objekta.

Članom 4 stav 1 tač. 1-4. Pravilnika, utvrđeno je da se u postupku izdavanja licence ovlašćenog inženjera, provjerava: 1) identitet podnosioca zahtjeva; 2) da li podnosilac zahtjeva posjeduje visoko obrazovanje, odnosno najmanje kvalifikacije VII1 podnivoa okvira kvalifikacija, odnosno da li je izvršeno priznavanje inostrane obrazovne isprave najmanje kvalifikacije VII1 podnivoa okvira kvalifikacija; 3) da li podnosilac zahtjeva ima najmanje tri godine radnog iskustva na stručnim poslovima izrade tehničke dokumentacije i građenju objekta sa visokim obrazovanjem, odnosno najmanje kvalifikacije VII1 podnivoa okvira kvalifikacije i 4) da li je podnosilac zahtjeva osuđivan za krivično djelo za koje se gonjenje preduzima po službenoj dužnosti.

Stavom 3 istog člana Pravilnika, utvrđeno je da se radno iskustvo u smislu stava 1 tačka 3 ovog člana, smatra radno iskustvo u svojstvu saradnika na izradi tehničke dokumentacije na građenju objekta, odnosno izvođenja pojedinih radova na građenju objekta. Stavom 4 istog člana Pravilnika, utvrđeno je da se izuzetno od stava 3 ovog člana, fizičkom licu koje posjeduje licencu za izradu tehničke dokumentacije i građenje objekata, izdatu po propisima koji su važili do donošenja ovog propisa, radno iskustvo može dokazati na osnovu uvida u dokumentaciju koja je bila osnov za njeno izdavanje.

Članom 137 stav 1 Zakona, propisano je da se licenca za fizičko lice izdaje na neodređeno vrijeme.

Rješavajući po predmetnom zahtjevu, a na osnovu uvida u dostavljene dokaze, ovo ministarstvo nalazi, da su se u konkretnoj pravnoj stvari stekli uslovi za primjenu čl. 123 stav 1 i 135 stav 2 Zakona o planiranju prostora i izgradnji objekata, a u vezi čl 3 stav 1 tač. 1 i čl. 4 Pravilnika o načinu i postupku izdavanja, mirovanja licence i načinu vođenja registara licenci.

Saglasno izloženom, riješeno je kao u dispozitivu ovog rješenja.

PRAVNA POUKA: Protiv ovog rješenja može se pokrenuti upravni spor tužbom kod Upravnog suda Crne Gore u roku od 20 dana od dana prijema istog.

OVLAŠĆENO SLUŽBENO LICE
Nikola Petrović





INŽENJERSKA KOMORA CRNE GORE

Broj:05-3308

Podgorica, 03.12.2024. godine

Na osnovu čl. 143, čl. 146 stav 1 tačka 2 i čl. 149 stav 1 tačka 1
Zakona o planiranju prostora i izgradnji objekata
(„Službeni list Crne Gore“, br. 64/17, 44/18, 63/18, 11/19, 82/20, 86/22, 004/23)
i evidencije Registra članova Inženjerske komore Crne Gore, izdaje se

POTVRDA

o članstvu u Inženjerskoj komori Crne Gore

TOMISLAV M. JOVIĆ, diplomirani inženjer arhitekture iz Niša, Srbija,
član je Inženjerske komore Crne Gore do 31.12.2025. godine.

Reg.br. 3063





lovćen

Broj Polise / Računa: ODG006804

O.J. obračuna: 3801

Podružnica: 38 Filijala BD

Veza sa Polisom:

Zamjena polise: ODG005573



POLISA OSIGURANJA / RAČUN

BROJ POLISE / RAČUNA: ODG006804

UGOVARAČ: ARHI STUDIO DIZAJN DOO, ŽRTAVA FAŠIZMA (ZGRADA TEHNOMAX-A) BB, BUDVA, JMBG/PIB: 02834731

OSIGURANIK: ARHI STUDIO DIZAJN DOO, ŽRTAVA FAŠIZMA (ZGRADA TEHNOMAX-A) BB, BUDVA, JMBG/PIB: 02834731

TRAJANJE OSIGURANJA: Polisa važi od 22.06.2025. u 08:46 do 22.06.2026. u 08:46

NAČIN OSIGURANJA: Osigurava se na sume osiguranja koje je odredio ugovarač osiguranja

USLOVI OSIGURANJA: Ovo osiguranje je zaključeno shodno ZOO i sledećim uslovima: Opšti uslovi za osiguranje projektantske odgovornosti (US-odp/99-06-cg); Klausula o isključenju pokrića u vezi sa infektivnom bolešću (Covid-19) (KL-covid/20-12-cg)

Osigurava se:

Suma osiguranja €

Premija €

1. Opasnost: Projektantska odgovornost

1.1. (P.O.- Odgovornost za fizička oštećenja i uništenja po uslovima US-odp (član 1. stav 1.)): Osiguranjem su pokriveni odštetni zahtjevi (zahtjevi za naknadu štete), ispostavljeni osiguraniku za štete nastale usled greške u tehničko računskim i statičkim osnovama, te izračunavanjima, kalkulacijama, konstrukciji i tehničkoj izradi projektne dokumentacije, ukoliko greška, za vrijeme pokrića osiguranja ima za posledicu oštećenje ili uništenje osiguranog objekta, (tzv. fizička oštećenja), koji se izvodi odnosno izgrađuje/montira po projektu kojeg je izradio osiguranik. Po ovim uslovima se pod projektima smatraju kako građevinski objekti tako i mašinska, električna i druga (ostala) oprema. Predviđena vrijednost svih projektnih radova u narednoj osiguravajućoj godini je 20.000 €. Isključeno je osiguravajuće pokriće koje se odnosi na greške koje proizilaze iz tehničkog nadzora ili konsaltinga. Isključeno je osiguravajuće pokriće koje se odnosi na greške odnosno troškove koji nemaju za posledicu fizičko oštećenje, već potrebu za izradom, nabavkom ili ugradnjom novog dijela. Isključeno je pokriće tokom perioda garancije. Učešće osiguranika u šteti iznosi 10 % minimalno 300 €. Godišnji agregat je 100.000,00 €. Iz osiguravajućeg pokrića su isključene štete koje nastaju tokom izvođenja radova (odgovornost izvođača radova)..

100.000,00€

A Minimalna premija 1 (140%)

140,00€

B Doplatka za uvećanu sumu osiguranja (120%)

168,00€

C Osiguranik kod svake štete učestvuje sa 10% od priznate štete a min 300 EUR (0%)

D Godišnji agregat jednostruki (20%)

-61,60€

E Popust za isključenje pokrića u periodu garancije (10%)

-24,64€

Napomena: Sastavni dio polise je i Klausula o isključenju pokrića u vezi sa infektivnom bolešću (Covid-19) (KL-covid/20-12-cg).

BRUTO PREMIJA: 221,76€

POREZ NA PREMIJU: 19,96€

UKUPAN IZNOS ZA NAPLATU: 241,72€

Polisa se smatra računom. PDV nije zaračunat na osnovu člana 27. Zakona o PDV-u. Ugovorena dinamika plaćanja premije osiguranja:

dvjestasetdesetjedan i 72/100 eura

1. 17.06.2025 241,72€

Način plaćanja prve uplate: Po pratećoj fakturi

Molimo vas da naznačene iznose u ugovorenim rokovima uplatite na naš žiro račun: 510-8173-62 CKB; 530-1357-16 NLB; 535-4815-87 PB; 565-203-60 LB sa pozivom na broj: R/ODG006804. Smatra se da je premija plaćena onog dana kada pristigne uplata na račun osiguravača.

Pravo na naknadu štete po ovoj polisi počinje od dana i časa koji je na polisi označen kao početak osiguranja ukoliko je do tada plaćena premija, a inače po isteku 24 časa dana kada je premija plaćena (čl. 1010 st. 1 Zakona o obl. odnosima (SLRCC br. 022/17)). Ukoliko se premija ne plaća u dogovorenim rokovima primjenjuje se Zakon o obligacionim odnosima.

Ako nije obračunata premija za prošireno osiguravajuće pokriće ili za povećanu opasnost, osiguranik ima osiguravajuće pokriće samo za dio odštete odnosno naknade iz osiguranja, u srazmjeri između premije koja je obračunata i premije koja je trebala biti obračunata.

Potpisivanjem odnosno sklapanjem ugovora o osiguranju i prijemom obavještenja o obradi podataka o ličnosti od strane ugovarača osiguranja, osiguravač može da koristi i obrađuje lične podatke iz ugovora o osiguranju i da navedene podatke prenosi na druga pravna lica u zemlji i inostranstvu, a čije učešće je neophodno za ispunjavanje obaveza iz ugovora o osiguranju. Pritom ugovarač osiguranja daje izričitu saglasnost za posebne kategorije ličnih podataka, a u slučaju da je obrada takvih podataka potrebna za ispunjenje obaveza iz ugovora o osiguranju. Sa sadržinom ove odredbe, upoznata su i saglasna i sva lica sa čijim ličnim podacima je ugovarač osiguranja upoznao osiguravača prilikom zaključivanja ugovora, a što ugovarač osiguranja potvrđuje potpisom ugovora o osiguranju. Način na koji osiguravač obrađuje podatke o ličnosti nalazi se u obavještenju o obradi podataka (<https://www.lo.co.me/ostalo/zastita-podataka>).

50086 - KRGović Tina

Osiguravač



U Budvi, 17.06.2025



Ugovarač osiguranja

Osiguravač zadržava pravo da u roku od 30 dana od dana izdavanja polise, u pravi računске ili neke druge greške učinjene od strane zastupnika. Uslovi osiguranja koji prate ovu polisu (osim ZOO) su ugovaraču uručeni i čine sastavni dio ove polise, što potvrđuje svojim potpisom ugovarač osiguranja.

OS - 01 / I

Lovćen Osiguranje AD ul. Slobode 13A 81000 Podgorica; PIB:02018560; PDV: 20/31-00113-8; Tel: 020 404 404 www.lo.co.me email: info@lo.co.me

Štampano: 17.06.2025 12:17

URBANISTIČKO - TEHNIČKI USLOVI

1.	CRNA GORA JAVNO PREDUZEĆE ZA UPRAVLJANJE MORSKIM DOBROM CRNE GORE Broj: 0207-2543/4 Budva, 12.05.2025. godine	 JAVNO PREDUZEĆE ZA UPRAVLJANJE MORSKIM DOBROM CRNE GORE
2.	JAVNO PREDUZEĆE ZA UPRAVLJANJE MORSKIM DOBROM CRNE GORE - BUDVA na osnovu člana 1 Uredbe o povjeravanju dijela poslova iz nadležnosti Ministarstva prostornog planiranja, urbanizma i državne imovine Javnom preduzeću za upravljanje morskim dobrom i Javnom preduzeću nacionalni parkovi Crne Gore, broj 10-332/24-4577 od 02.08.2024.godine („Službeni list Crne Gore“, br. 076/24 od 02.08.2024.), kao i Uredbe o izmjeni uredbe o povjeravanju dijela poslova Ministarstva prostornog planiranja, urbanizma i državne imovine Javnom preduzeću za upravljanje morskim dobrom Crne Gore i Javnom preduzeću za nacionalne parkove Crne Gore broj 10-332/24-7334/2 od 24.12.2024. godine („Službeni list Crne Gore“, broj 128/2024 od 31.12.2024.), Izmjene i dopune Programa privremenih objekata u zoni morskog dobra za period 2024-2028 godine broj 04-332/25-86/36 od 12.02.2025. godine, a u skladu sa članovima 8 i 163 Zakona o izgradnji objekata ("Sl.list. 19/25), i Zakona o uređenju prostora („Sl.list. 19/25) Pravilnikom o bližim uslovima za postavljanje odnosno građenje privremenih objekata, uređaja i opreme (Službeni list CG, br. 043/18, 076/18, 076/19, 009/24, 28/24) i članom 7. Zakona o morskome dobru (Službeni list RCG, br. 14/92) i Pravilnikom o uslovima koje moraju ispunjavati uređena i izgrađena kupališta (Službeni list RCG, br. 20/08, 20/09, 25/09, 04/10, 61/10, 26/11), izdaje:	
3.	URBANISTIČKO-TEHNIČKE USLOVE za izradu tehničke dokumentacije	
	za postavljanje privremenog montažno demontažnog objekata – kiosk – prodaja tiketa za sportsko-rekreativne aktivnosti na vodi, lokacija označena kao objekat 5.14 u opštini Budva predviđena - Izmjenama i dopunama Programa privremenih objekata u zoni morskog dobra u opštini Budva za period 2024-2028.godine	
4.	PODNOŠILAC ZAHTJEVA-KORISNIK:	COOL COMERCE DOO BUDVA
5.	PLANIRANO STANJE	
5.1	Namjena parcele odnosno lokacije i površine	
	Na lokaciji označenoj kao 5.14 može se postaviti montažno demontažni privremeni objekat: kiosk - za prodaja tiketa za sportsko-rekreativne aktivnosti na vodi sa maksimalnom površinom: P=20 m2 Kiosk je montažno-demontažnog tipa na daščanoj podlozi.	

Prema načinu na koji se pričvršćen za tlo, kiosk može biti samo montažno-demontažni objekat. Površina kioska za prodaju štampe i duvana u morskom dobru ne može prelaziti 9 m², a za potrebe ostalih vrsta trgovine i usluga ne može prelaziti 30 m². Kiosk može biti pravougaonog ili nepravilnog oblika.

Kiosk treba da je postavljen u nivou zemljišta, a u slučaju kada se nalazi ispod ili iznad tog nivoa, mora imati bezbjedan pristup za kupce i obezbijeđene uslove za manipulaciju robom. Ukoliko se kiosk postavlja na zemljanoj podlozi, prostor ispred kioska mora biti popločan tvrdim materijalom (kamene ploče, cigla, deking i sl) najmanje u dužini koja odgovara dužini kioska. Nije dozvoljeno postavljanje kioska na samu ivicu trotoara, već je potrebno ostaviti prostor od minimum 1,5 m za mušterije. Svi novi kiosci predviđeni ovim Programom moraju biti prefabrikovani objekti. Preporuka Programa je da na nivou opštine budu sa slične konstrukcije, dimenzija i oblikovnih elemenata, dok su varijacije moguće u okviru poželjnog spektra materijala i boja. Konstrukcija kioska može da bude od čelika pocinčanog i plastificiranog u boji, od inoxa ili od eloksiranog ili plastificiranog aluminijuma. Struktura fasadnih obloga može biti od pocinčanih bojenih limova, poliuretanskih panela ili fasadnih laminata. Boja kioska u zoni morskog dobra može biti bijela, antracit, tamno zelena (boja primorskog rastinja) inox, crvena, svjetlo siva. Kiosk svojim izgledom, oblikovanjem i bojom mora biti usklađen sa prostorom u kojem se postavlja. Na kiosk je dozvoljeno postaviti reklamni naziv i reklamni logo. Na prednjoj strani kioska, iznad prodajnog pulta može se postaviti sklopiva ili fiksna konzolna tenda, max. širine 1 m od ivice kioska i min. visine 2 m računajući od kote trotoara. Boja platna (zastora) tende treba da bude diskretna. Usluga u kiosku se, po pravilu, pruža preko pulta. Opremu kioska obavezno čini korpa za otpatke postavljena neposredno uz kiosk ili iza kioska. U morskom dobru nije dozvoljeno postavljanje suncobrana, prodajnih panoa i sl. kao opreme kioska. Usluživanje na ugostiteljskoj terasi ne može se vršiti iz kioska. Kiosk mora biti osvijetljen dnevnom svjetlošću dovoljne vidljivosti. Električno osvjjetljenje mora biti takve jačine da odgovara standardima radnih prostorija. Postojeći tipski kiosci kao i oni izvedeni kao nepokretni privremeni objekti moraju svoj izgled uskladiti prema smjernicama ovog Programa





Slike: Primjeri prihvatljivog dizajna kioska za štampu u morskombu



Slike: Primjeri prihvatljivog dizajna kioska za trgovinu i usluge u morskombu

5.2 Pravila parcelacije



Kiosk se predviđa se na kat. parceli 3058 KO Budva, opština Budva

6. USLOVI I MJERE ZAŠTITE ŽIVOTNE SREDINE


Privremeni objekti se ne smiju postavljati na uređenim zelenim površinama. Poželjno ih je postavljati na neuređenim površinama koje bi na taj način bile oplemenjene. Privremeni objekti se ne smiju postavljati ako na bilo koji način ugrožavaju životnu sredinu (prekomjerna buka, štetna isparenja, opasni otpad i sl.).

Tehničkom dokumentacijom predvidjeti uslove i mjere za zaštitu životne sredine u skladu sa odredbama Zakona o procjeni uticaja na životnu sredinu („Službeni list CG“, br.80/05,

	40/10, 73/10, 40/11, 27/13 i 52/16) i Zakonom za zaštitu prirode („Službeni list CG“, br. 054/16 od 15.08.2016, 018/19 od 22.03.2019) na osnovu urađene procjene uticaja na životnu sredinu. U slučajevima kada je potrebno izvršiti procjenu uticaja na životnu sredinu, uz zahtjev za izdavanje građevinske dozvole na glavni projekat investitor treba da dostavi Odluku o potrebi procjene uticaja na životnu sredinu, shodno članu 13 Zakona o procjeni uticaja na životnu sredinu.
7.	USLOVI I MJERE ZAŠTITE NEPOKRETNIH KULTURNIH DOBARA I NJIHOVE ZAŠTIĆENE OKOLINE
	Zabranjeno je korišćenje zaštićenih prirodnih dobara na način koji prouzrokuje: oštećenje zemljišta i gubitak njegove prirodne plodnosti; oštećenje površinskih ili podzemnih geoloških, hidrogeoloških i geomorfoloških vrijednosti; oštećenje morskih zaštićenih područja; osiromašenje prirodnog fonda divljih vrsta biljaka, životinja i gljiva; smanjenje biološke i predione raznovrsnosti; zagađivanje ili ugrožavanje podzemnih i površinskih voda." Na samom zaštićenom prirodnom dobru se ne mogu postavljati objekti trajnog karaktera, izvoditi radovi betoniranja, eksploatacije pijeska, uklanjanja vegetacije, izmjene obalne linije i strukturnog remodeliranja pješčane plaže. Izuzetak predstavljaju intervencije izgradnje rampi za pristup lica sa invaliditetom na planom definisanim lokacijama.
8.	USLOVI ZA LICA SMANJENE POKRETLJIVOSTI I LICA SA INVALIDITETOM
	Tehničkom dokumentacijom obezbjediti prilaz i upotrebu objekta/objekata licima smanjene pokretljivosti u skladu sa članom 12 Zakona o izgradnji objekata i Pravilnikom o bližim uslovima i načinu prilagođavanja objekata za pristup i kretanje lica smanjene pokretljivosti i lica sa invaliditetom („Sl. list CG“ broj 48/13 i 44/15).
9.	USLOVI ZA OBJEKTE KOJI MOGU UTICATI NA PROMJENE U VODNOM REŽIMU
	• kod utvrđivanja urbanističkih uslova za privremene objekte posebno treba voditi računa o sanitarnom aspektu istih, o uslovima koje propisuju nadležna javna komunalna preduzeća (vodovod, kanalizacija, telekom i elektrodistribucija), kao i uslovima koji proizilaze iz Zakona o bezbjednosti hrane;
10.	USLOVI ZA PRIKLJUČENJE NA INFRASTRUKTURU
10.1	Uslovi priključenja na elektroenergetsku infrastrukturu
	Prilikom izrade tehničke dokumentacije potrebno je poštovati sljedeće preporuke EPCG: •Tehnička preporuka za priključke potrošača na niskonaponsku mrežu TP-2 (II dopunjeno izdanje) •Tehnička preporuka – Tipizacija mjernih mjesta •Uputstvo i tehnički uslovi za izbor i ugradnju ograničavača strujnog opterećenja •Tehnička preporuka TP-1b - Distributivna transformatorska stanica DTS – EPCG 10/0.4 kW
11.	Prilikom izrade tehničke dokumentacije poštovati Pravilnik o načinu izrade, razmjeri i bližoj sadržini tehničke dokumentacije (Sl. list CG, br.23/14, 32/15 i 75/15). Tehničku dokumentaciju izraditi u skladu sa Pravilnikom o načinu obračuna površine i zapremine objekata (“ Sl. List CG”, br. 47/13).
12.	POTREBA IZRADE URBANISTIČKOG RJEŠENJA Potrebno je uraditi Idejno rješenje kioska ili fabrički dostaviti tipski projekat kioska.
13.	POTREBA PRIBAVLJANJA SAGLASNOSTI GLAVNOG GRADSKOG ARHITEKTE Na spoljni izgled privremenog objekta neophodno je pribaviti Saglasnost od strane Glavnog gradskog arhitekta
14.	- U skladu sa članom br. 40 Zakona o zaštiti prirode („Službeni list CG“, br. 054/16 od 15.08.2016, 018/19 od 22.03.2019) potrebno je od Agencije za zaštitu prirode i životne sredine pribaviti Dozvolu za obavljanje radnji, aktivnosti i djelatnosti u zaštićenom području.

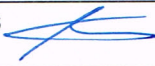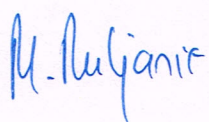15.	NAPOMENA: Nakon izrade dokumentacije tražene UTU potrebno je JPMD dostaviti IDEJNO RJEŠENJE ili fabrički tipski projekat kioska (na CD-u u zaštićenoj verziji), original ili ovjerenu kopiju Saglasnosti Glavnog gradskog arhitekta i (za objekte gdje je to traženo) Dozvolu za obavljanje radnji, aktivnosti i djelatnosti u zaštićenom području izdatu od strane Agencije za zaštitu prirode i životne sredine. -Shodno članu 117. Zakona o planiranju prostora i izgradnji objekata, korisnik je dužan da 15 dana prije postavljanja privremenog objekta, dostavi prijavu sa svom tehničkom dokumentacijom i Saglasnostima, Dozvolama traženim UTU nadležnom inspekcijskom organu lokalne uprave	
16.	DOSTAVLJENO: - Podnosiocu zahtjeva - Nadležnom inspekcijskom organu lokalne uprave. - U spise predmeta - a/a	
17.	OBRAĐIVAČI URBANISTIČKO-TEHNIČKIH USLOVA:	Boričić Aleksandar, dipl.ing.arh. potpis 
18.	VD RUKOVODILAC SLUŽBE ZA UREĐENJE I IZGRADNJU:	Miljana Miljanić, Spec.App.građ.
19.	M.P. 	potpis 
20.	PRILOZI	
	- Grafički prilog iz Izmjena i dopuna - Programa privremenih objekata	


5.13

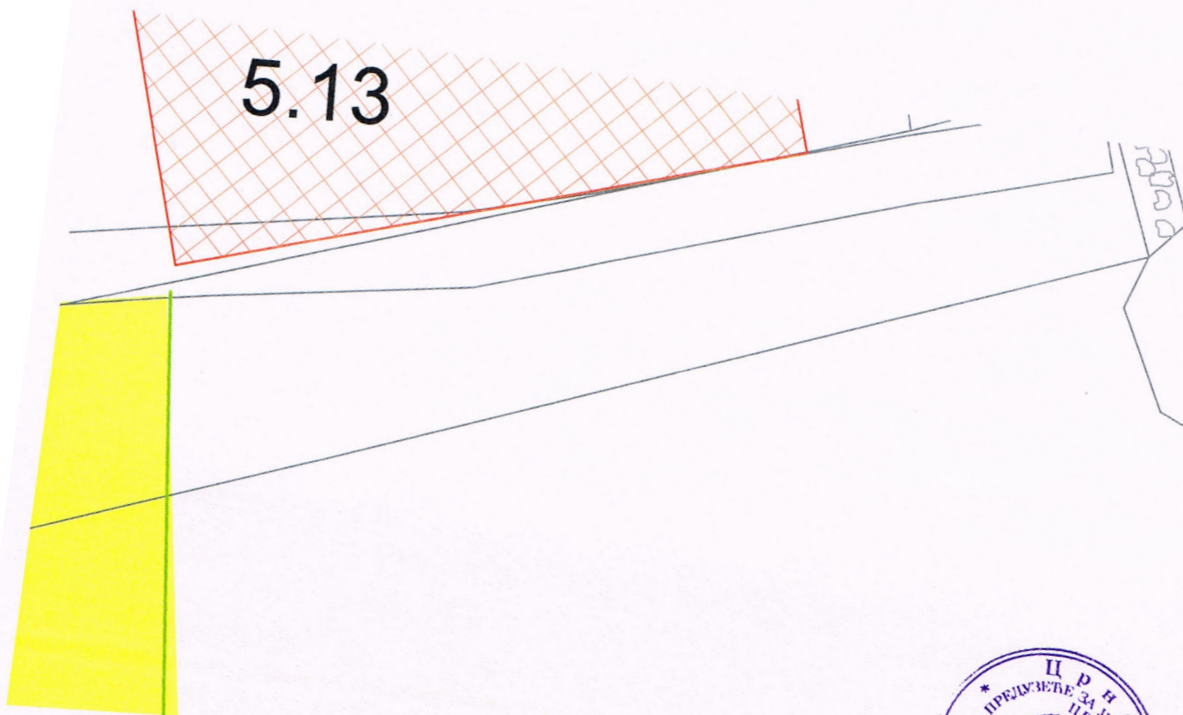

5.14



20m

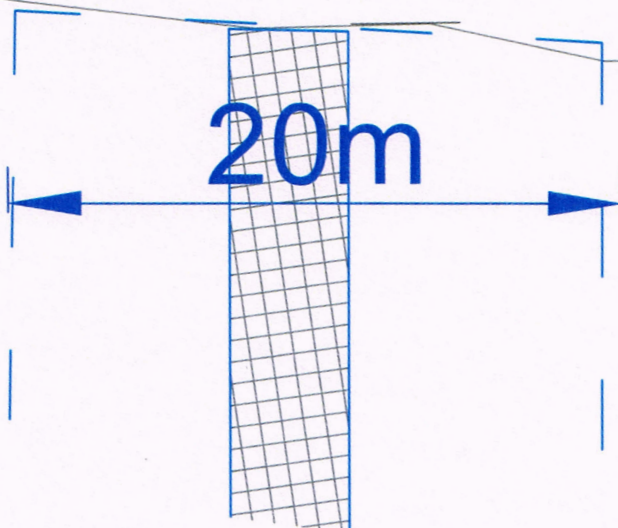

Broj: 0207-2543/3

Budva, 09.05.2025.godine

Na osnovu člana 7 i 8 Zakona o morskome dobru (»Službeni list RCG«, br.14/92, 59/92, 27/94 i „Sl. list CG“ br. 51/08, 21/09, 73/10 i 40/11), člana 6 stav 2 i člana 24 Zakona o državnoj imovini (»Službeni list CG«, br. 21/09 i 40/11), i Izmjenama i dopunama Programa privremenih objekata u zoni morskog dobra za period 2024-2028.godine za opštinu BUDVA, koje je donijelo Ministarstvo prostornog planiranja, urbanizma i državne imovine dana 12.02.2025.godine

1. JAVNO PREDUZEĆE ZA UPRAVLJANJE MORSKIM DOBROM CRNE GORE sa sjedištem u Budvi, koga zastupa i predstavlja direktor Mladen Mikijelj (u daljem tekstu: JAVNO PREDUZEĆE)

i

2. COOL COMERCE DOO BUDVA, PIB (02431335), sa sjedištem - Budva, IV Proleterska bb, koga zastupa izvršni direktor Jelena Labović (u daljem tekstu: KORISNIK)

Uvažavajući:

- Da je JAVNO PREDUZEĆE za upravljanje morskim dobrom u cilju realizacije Izmjena i dopuna Programa privremenih objekata u zoni morskog dobra za period 2024-2028. godine za opštinu BUDVA, koje je donijelo Ministarstvo prostornog planiranja, urbanizma i državne imovine, broj: 04-332/25-86/36 od 12.02.2025. godine, saglasno Odluci Upravnog odbora o davanju u zakup/na korišćenje dijelova morskog dobra, objavilo Javni poziv za podnošenje ponuda za zakup zemljišta u državnoj svojini za postavljanje privremenih objekata u zoni morskog dobra, broj: 0207-1984 /1 od 24.03.2025. godine u dnevnom listu "Dan" i na web-sajtu Javnog preduzeća;
- Da je Komisija za sprovođenje postupka po Javnom pozivu za lokaciju označenu brojem 5.14 I 5.15 u Izmjenama i dopunama Programa privremenih objekata u zoni morskog dobra za period 2024-2028. godine za opštinu BUDVA kao najuspješniju izabrala ponudu ponuđača **COOL COMERCE DOO BUDVA**, zavedenu pod brojem **0207-2543/1** od **14.04.2025. godine**.

Zaključuju dana 09.05.2025.godine u Budvi:

UGOVOR O KORIŠĆENJU MORSKOG DOBRA

I OPŠTE ODREDBE

Član 1.

JAVNO PREDUZEĆE u svojstvu pravnog lica ovlašćenog da u ime i za račun Crne Gore upravlja morskim dobrom Crne Gore i COOL COMERCE DOO BUDVA - Budva kao izabrani ponuđač, zaključuju ovaj Ugovor i uređuju međusobna prava i obaveze vezane za korišćenje privremene lokacije u zoni morskog dobra, Kiosk - prodaja tiketa za sportsko-rekreativne aktivnosti na vodi - označene kao 5.14 i platforma za pristajanje i privez plovni objekata označene kao 5.15 u Izmjenama i dopunama Programa privremenih objekata u zoni morskog dobra za period 2024-2028. godine za opštinu BUDVA, broj: 0203-04-332/25-86/36 od 12.02.2025.godine.

II PREDMET UGOVORA

Član 2.

Predmet ovog Ugovora je dio morskog dobra u opštini BUDVA, na lokaciji 5 Slovenska obala- Jadran-Grđevica, planiranog na kat.par. 3058 KO Budva, privremena lokacija – Kiosk - prodaja tiketa za sportsko-rekreativne aktivnosti na vodi površine $P = 20m^2$, označena kao 5.14 i platforma za pristajanje i privez plovni objekata max dužine $50m^2$ označene kao 5.15 u Izmjenama i dopunama Programa privremenih objekata u zoni morskog dobra za period 2024-2028.godine u opštini BUDVA.

Morsko dobro iz stava 1. ovog člana ustupa se Korisniku u viđenom stanju. Privremene lokacije daju se u zakup bez postavljenih objekata i infrastrukturne opremljenosti. Lokacijama se pristupa preko postojećih staza i pristupnih komunikacija, a izuzetno ukoliko se pristupna staza nalazi na privatnoj parceli ili ukoliko ne postoji pristupni put, teret obezbjeđivanja prolaza je na izabranom ponuđaču, kroz pribavljanje saglasnosti od vlasnika privatne parcele ili kroz obezbjeđivanje alternativnog pristupa kopnom, odnosno morem, u skladu sa pozitivnim propisima.

Dio morskog dobro opisan u prethodnom stavu, prikazan je na katastarskom snimku – skici sa koordinatama graničnih tački, koja je sastavni dio ovog Ugovora (Prilog 1.).

III TRAJANJE UGOVORA

Član 3.

Ovaj Ugovor se zaključuje na period od **4 (četiri) godine**, sa rokom važenja od dana zaključenja ovog ugovora **do 31.12.2028. godine**, pod uslovom da je Korisnik izvršio obaveze predviđene ugovorom i da ugovor nije jednostrano ili sporazumno raskinut.

Korisnik zaključuje Ugovor nakon sprovedenog javnog poziva, na period od 4 godine, a na godišnjem nivou do isteka trajanja Ugovora dužan je da pribavi potvrdu od Javnog preduzeća kojom će se utvrditi da je izvršio uplatu naknade za korišćenje morskog dobra za tekuću godinu.

Ukoliko tokom trajanja ugovora dođe do privođenja prostora trajnoj namjeni koja podrazumijeva izgradnju hotela visoke kategorije (hoteli kategorije 5* ili 4*) u neposrednom zaleđu, odnosno realizaciju planskog dokumenta na drugi način, koja realizacija isključuje korišćenje morskog dobra u skladu sa ugovorom, odnosno ukoliko dođe do planiranja hotelskog kupališta, u slučaju promjene svojinskih prava na kat.parcelama na kojima je planirana lokacija na način da iste više nisu u režimu državne svojine, kao i u slučaju da sudskom odlukom bude poništena odluka i u konačnom riješeno u korist drugog ponuđača po javnom pozivu za tu lokaciju, ugovor će se raskinuti i zakupac nema pravo da traži povraćaj do tada uložених sredstava.

IV ZAŠTITA ŽIVOTNE SREDINE

Član 4.

KORISNIK je dužan da morsko dobro koje je predmet ovog ugovora koristi i uživa na način i u skladu sa svim pozitivnim propisima koji uređuju zaštitu životne sredine, posebno zaštitu mora i obale.

Ukoliko se ustupljeni dio morskog dobra nalazi unutar zaštićenog područja, za realizaciju planiranih radova na prostoru zaštićenog prirodnog dobra potrebno je kod nadležnog organa sprovesti proceduru procjene uticaja na životnu sredinu, u skladu sa Zakonom o procjeni uticaja na životnu sredinu, u okviru koje će se posebna pažnja obratiti na uticaj i zaštitu morskog i obalnog biodiverziteta i ekosistema. Radovi i djelatnosti koji se budu realizovali na ovom području ni na koj način ne smiju ugrožavati životnu sredinu, obalu i more, kao ni prirodne vrijednosti zbog kojih je prirodno dobro proglašeno zaštićenim.

U skladu sa Zakonom o zaštiti prirode korisnik/zakupac je dužan da za obavljanje radnji, aktivnosti i djelatnosti u zaštićenom području, koje ne podliježu procjeni uticaja na životnu sredinu u skladu sa posebnim propisima, pribavi dozvolu od Agencije za zaštitu životne sredine.

Ukoliko se ustupljeni dio morskog dobra nalazi u obuhvatu granica zaštićenog prirodnog dobra, KORISNIK je dužan da za svaku drugu aktivnost koju realizuje na ovom području dobije adekvatnu dozvolu od strane Agencije za zaštitu životne sredine.

V NAKNADA ZA KORIŠĆENJE

Član 5.

KORISNIK morskog dobra je dužan da tokom trajanja ovog Ugovora, za svaku godinu posebno, plaća JAVNOM PREDUZEĆU naknadu za korišćenje morskog dobra.

Ugovorne strane su se usaglasile da se ugovorena naknada plaća na godišnjem nivou, tokom trajanja ovog ugovora i to: **Za prvu godinu korišćenja sezonska naknada iznosi 25.000,00 EUR (slovima: dvadesetpethiljada eura), i ista se uvećava za iznos PDV-a, a ugovorne strane su saglasne da se ista plati u 3 (tri) rate prema sledećoj dinamici:**

1. ratu u iznosu od 8.333,33 (osamhiljadatristotoinetridesettri i 33/100 eura) Eur, uvećanu za iznos PDV-a, koja dospijeva za plaćanje dana 09.05.2025.godine;
2. ratu u iznosu od 8.333,33 (osamhiljadatristotoinetridesettri i 33/100 eura) Eur, uvećanu za iznos PDV-a, koja dospijeva za plaćanje dana 25.07.2025.godine;
3. ratu u iznosu od 8.333,34 (osamhiljadatristotoinetridesettri i 34/100 eura) Eur, uvećanu za iznos PDV-a, koja dospijeva za plaćanje dana 25.08.2025.godine

U cilju obezbeđenja plaćanja naknade u ratama, KORISNIK je dužan da obezbedi bankarsku garanciju u originalu i u pisanoj formi "bez prigovora" i naplativu na prvi poziv na ime duga (druga i treća rata) sa obračunatim iznosom PDV-a, koja se deponuje kod JAVNOG PREDUZEĆA i dospijeva najkasnije 15 dana od dana dospijeća poslednje rate. Ukoliko istek prethodno navedenog roka dospijeća pada na neradni dan, isti je dužan dostaviti garanciju koja dospijeva na prvi naredni radni dan.

Ugovorne strane su se usaglasile da se plaćanje ugovorene naknade vrši na račun broj 820-41114-03 sa obaveznim upisom poreskog identifikacionog broja poreskog obveznika (PIB 02431335) i šifrom opštine BUDVA - 817.

Za svaku sledeću godinu korišćenja ugovorena naknada uvećava se za godišnju stopu inflacije koju objavljuje Uprava za statistiku – Monstat, kao i za iznos PDV-a, te će Javno preduzeće isto fakturisati Korisniku na godišnjem nivou u skladu sa Javnim pozivom i ovim Ugovorom, te se KORISNIK obavezuje izvršiti plaćanje po ispostavljenoj fakturi.

KORISNIK je saglasan, prihvata i preuzima obavezu da JAVNOM PREDUZEĆU tokom trajanja ovog Ugovora za svaku narednu godinu posebno, plaća naknadu, utvrđenu u stavu 3 ovog člana, uvećanu za iznos iz stava 6 ovog člana, najkasnije do 01.04. u tekućoj godini. U slučaju da Korisnik i za naredne godine želi plaćati naknadu u ratama, isto se mora precizirati Aneksom ugovora.

Ugovorne strane su se saglasile da će JAVNO PREDUZEĆE nakon uplate naknade za korišćenje morskog dobra za svaku narednu godinu nakon godine zaključenja ugovora, KORISNIKU izdati Potvrdu o izvršenoj uplati.

VI OBAVLJANJE DJELATNOSTI

Član 6.

Korisnik će na predmetu zakupa – privremena lokacija oznake 5.14 i 5.15 u opštini BUDVA:

-obavljati djelatnost u periodu od 01.05. do 31.10. tekuće godine, odnosno za svaku narednu godinu trajanja ugovora od 01.05. do 31.10.

VII OBAVEZE JAVNOG PREDUZEĆA

Član 7.

JAVNO PREDUZEĆE će, po pisanom zahtjevu KORISNIKA, izvršiti uvođenje KORISNIKA u posjed i na dan uvođenja u posjed sačiniti Zapisnik o primopredaji ustupljenog morskog dobra kojim će se konstatovati stanje istog. Potpisivanjem Zapisnika, odnosno izostankom zahtjeva za uvođenje u posjed, KORISNIK prihvata lokaciju u viđenom stanju i nema pravo da usljed vidljivih mana ili nedostataka naknadno postavlja bilo kakva potraživanja prema Javnom preduzeću.

U slučaju da KORISNIK odbije potpisivanje zapisnika ili ukazuje na nedostatke na ustupljenom dijelu morskog dobra, službenik koji vrši uvođenje u posjed sačinice službenu zabilješku kojom će konstatovati predmetno, a u odnosu na navedenu situaciju stav će zauzeti Upravni odbor Javnog preduzeća za upravljanje morskim dobrom Crne Gore.

JAVNO PREDUZEĆE je dužno da postupa u skladu sa zakonskim obavezama zakupodavca i da u okviru svojih zakonskih nadležnosti i ovlašćenja, preduzima mjere u cilju zaštite KORISNIKA od pravnih i faktičkih uznemiravanja od strane trećih lica.

VIII OBAVEZE KORISNIKA

Član 8.

KORISNIK preuzima obavezu da dio ustupljenog morskog dobra privede namjeni saglasno Izmjenama i dopunama Programa privremenih objekata u zoni morskog dobra za opštinu BUDVA za period 2024-2028. godine, što podrazumijeva:

- obavezu da izradi tehničku dokumentaciju saglasno izdatim Urbanističko-tehničkim uslovima koje izdaje Javno preduzeće i tehničkim uslovima za priključenje na infrastrukturu pribavljenim od organa za tehničke uslove, i da istu dostavi na uvid Javnom preduzeću;
- ukoliko je zakonom predviđena - obavezu da pribavi saglasnost glavnog gradskog arhitekta u pogledu spoljnog izgleda privremenog objekta, dozvole i odobrenja propisane urbanističko-tehničkim uslovima;
- ukoliko je zakonom predviđena - obavezu podnošenja prijave za postavljanje privremenih objekata sa neophodnom dokumentacijom u zakonom definisanom roku prije postavljanja privremenog objekta;
- postavljanje privremenog objekta na osnovu prijave i dokumentacije propisane Zakonom o planiranju prostora i izgradnji objekata, uključujući i infrastrukturno opremanje lokacije.

Sve pripremne radove i radove na uređenju morskog dobra KORISNIK je dužan da izvede u skladu sa tehničkom dokumentacijom, poštujući odobrenja i uputstva ovlašćenog organa, opštinske propise o komunalnom redu i druge važeće propise.

Radovi se izvode na osnovu tehničke dokumentacije i pribavljenih mišljenja, saglasnosti i dozvola izdatih u procedurama u svemu saglasno Zakonu i planiranju prostora i izgradnji objekata, Zakonu o vodama i Zakonu o procjeni uticaja na životnu sredinu.

KORISNIK je obavezan da organizuje radove na način koji neće dovesti do oštećenja prilaznih staza i okolnog terena, a ukoliko do ovih oštećenja dođe dužan je da o svom trošku otkloni oštećenja i vrati prostor u pređašnje stanje.

KORISNIK je odgovoran isključivo i u potpunosti za sve eventualne štete, povrede i sl. koje nastupe trećim licima tokom boravka na ustupljenom dijelu morskog dobra, odnosno da nadoknadi Javnom preduzeću sva potraživanja koja eventualno treća lica ostvare od Javnog preduzeća, osim ako dokaže da je do štete došlo bez njegove krivice.

Član 9.

KORISNIK je dužan da morsko dobro koje je predmet ovog ugovora koristi u skladu sa svim pozitivnim propisima koji uređuju zaštitu životne sredine, zaštitu mora i obale.

Dio morskog dobra, koji je predmet ovog Ugovora, daje se u zakup/na korišćenje sa unaprijed definisanim gabaritima shodno važećim Izmjenama i dopunama Programa privremenih objekata bez infrastrukturne opremljenosti, sa obavezom zakupca da na propisan način i uz odobrenje nadležnih organa i društava izvrši priključivanje na infrastrukturni sistem i izvršava obaveze i plaćanja saglasno Zakonu o komunalnim djelatnostima.

Član 10.

KORISNIK je dužan da ustupljeno morsko dobro koristi u postojećem, zatečnom stanju i preuzima obaveze:

- da na ustupljenoj lokaciji otpočne sa obavljanjem djelatnosti (ukoliko je predviđena za obavljanje djelatnosti) nakon što pribavi odobrenje za rad od nadležnog organa uprave, da djelatnost obavlja poštujući registraciju, odobrenje za rad i opštinsku odluku o javnom redu i miru,
- da zaključi ugovor sa lokalnim komunalnim preduzećem i redovno plaća troškove po ovom osnovu,
- da na propisan način izvrši komunalno i infrastrukturno opremanje lokacije uz prethodno pribavljanje potrebnih saglasnosti za priključivanje od organa za tehničke uslove (voda, električna energija, telefonske instalacije i dr.), kao i da tokom trajanja ugovora u skladu sa propisima snosi troškove i redovno plaća usluge po tom osnovu nadležnim upravljačima infrastrukturnih sistema za svaku godinu trajanja ugovora;
- da blagovremeno plati naknadu za korišćenje morskog dobra,
- da bez saglasnosti i odobrenja Javnog preduzeća i nadležnog organa neće započeti bilo kakvu dogradnju, izgradnju, prepravke, adaptacije, postavljati privremene objekte ili preuzimati druge građevinske intervencije na ustupljenoj lokaciji,
- da morsko dobro koristi i eksploatiše u skladu sa odredbama ovog Ugovora i svim pozitivno pravnim propisima koji regulišu uslove i standarde zaštite čovjekove sredine
- da po isteku odobrenja za obavljanje djelatnosti, po pisanom nalogu JAVNOG PREDUZEĆA u dodatnom roku od 15 dana oslobodi predmetnu lokaciju, odnosno ukloni postavljenu opremu i eventualno postavljene privremene objekte, u suprotnom saglasan je, prihvata i ovlašćuje JAVNO PREDUZEĆE da bez posebne saglasnosti KORISNIKA izvrši uklanjanje o njegovom trošku;
- da tokom vansezona privremene objekte i instalacije na propisan način obezbijedi i konzervira;
- da se tokom trajanja ovog ugovora stara o redovnom održavanju označenog morskog dobra, održavanju objekata, infrastrukture i instalacija u zahvatu označenog morskog dobra;

Član 11.

Smatraće će se da je KORISNIK izvršio lakšu povredu ugovorene obaveza ukoliko:

- ne održava i nepoštuje komunalni red manjeg obima;
- neblagovremeno izmiruje obaveze po osnovu utrošene vode, struje, odvoza smeća i ostalih dadžbina prema organima, koja proisteknu po osnovu korišćenja ustupljenog morskog dobra;
- vrši ometanje posjeda ili na bilo koji način drugim korisnicima ograničava pravo na nesmetano

korišćenje ustupljenog dijela morskog dobra;

Član 12.

Smatraće će se da je KORISNIK izvršio težu povredu ugovorene obaveza ukoliko:

- ponovi istu lakšu povredu ugovorenih obaveza 2 i više puta ili ako 3 puta napravi lakše povrede različitog tipa
- postavi privremeni objekat suprotno važećim Izmjenama i dopunama Programa privremenih objekata u zoni morskog dobra i izdatim Urbanističko tehničkim uslovima,
- postavi privremene objekte bez prijave i suprotno odredbama važećeg zakona kojima je definisano postavljanje privremenih objekata i/ili suprotno drugim pozitivnopravnim propisima;
- izvodi građevinske radove bez prethodne saglasnosti i odobrenja Javnog preduzeća i drugih nadležnih organa;
- ne izvrši uplatu godišnje naknade u roku bliže određenom u članu 4 ovog Ugovora;
- ometa, spriječava ili vrijeđa službena lica Javnog preduzeća ili drugih organa, tokom ili u vezi sa vršenjem službenih radnji i aktivnosti;
- počini krivično djelo ili teži prekršaj u vezi sa obavljanjem djelatnosti na predmetu zakupa;
- drugi slučajevi povreda koje u većem obimu ugrožavaju bjezbjednost, komunalni red, životnu sredinu, na predmetnoj lokaciji;
- daje u podzakup privremenu lokaciju koja je predmet ovog ugovora, bez saglasnosti Javnog preduzeća;
- koristi ustupljenu privremenu lokaciju suprotno namjeni koja je predviđena;
- na bilo koji drugi način izvrši određene radnje kojima bitno odstupa od ugovorom preuzetih obaveza;

Član 13.

KORISNIK je upoznat i prihvata da Služba za kontrolu morskog dobra ili druge službe Javnog preduzeća u postupku kontrole zone morskog dobra, zapisnikom na licu mjesta ili službenom zabilježskom konstatuju postojanje ili nepostojanje, kao i vrste povrede ugovorenih obaveza, osim za povrede koje utvrđuje Služba za ustupanje na korišćenje morskog dobra na osnovu svoje evidencije.

U slučaju konstatovane povrede ugovorenih obaveza, Služba za kontrolu morskog dobra ili druga služba Javnog preduzeća će o tome sačiniti zapisnik ili službenu zabilješku i dostaviti je nadležnim inspeksijskim organima ili službama, na postupanje radi preduzimanja aktivnosti i vršenja poslova iz okvira svojih nadležnosti.

Mjere i sankcije

Član 14.

Mjere i sankcije koje JAVNO PREDUZEĆE izriče u zavisnosti od težine povrede ugovorenih obaveza su: Opomena u slučaju lakše povrede ugovorenih obaveza, odnosno za teže povrede izriču se Opomena pred raskid ugovora i/ili jednostrani raskid ugovora.

O mjeri ili sankciji, koja će se izreći u svakom pojedinačnom slučaju odlučuje direktor Javnog preduzeća na predlog Službe za kontrolu, Službe za ustupanje na korišćenje morskog dobra i upravljanje lukama ili druge službe Javnog preduzeća, koja je vršenjem kontrole zone morskog dobra, konstatovala povrede ugovorenih obaveza.

U slučajevima kada je kod korisnika konstatovana teža povreda ugovorenih obaveza, a postoje neki opravdani razlozi, korisnik može nakon izricanja mjere Opomena pred raskid, dokumentovati – dokazivati opravdanu nemogućnost postupanja usled čega je došlo do činjenja ili nečinjenja i teže povrede ugovorenih obaveza.

Član 15.

Opomena se izriče za lakše povrede ugovorenih obaveza predviđene ovim ugovorom, kada se smatra da će se izricanjem iste obezbijediti uredno otklanjanje utvrđene povrede od strane Korisnika. Opomenom će se naložiti Korisniku da otkloni nepravilnosti na predmetu zakupa u roku ne dužem od 3 (tri) dana od dana prijema iste, zavisno od okolnosti i stepena povrede u pojedinačnom slučaju.

Član 16.

Opomena pred raskid ugovora izriče se u slučaju teže povrede ugovorene obaveze iz ovog ugovora, a Korisniku se istovremeno nalaže da otkloni konstatovane nepravilnosti i uredno izvrši ugovornu obavezu, u roku ne dužem od 5 (pet) dana od dana prijema iste, u zavisnosti od okolnosti slučaja i stepena povrede.

U slučaju da Korisnik ne postupi po Opomeni pred raskid ugovora i ne otkloni utvrđene nepravilnosti u ostavljenom roku, Javno preduzeće će primijeniti mjere i sankcije predviđene ovim ugovorom.

KORISNIK kojem JAVNO PREDUZEĆE jednostrano raskine ugovor, neće imati pravo učešća u narednim postupcima za ustupanje na korišćenje i smatraće se nepodobnim ponuđačem.

Ukoliko tokom trajanja ugovora, Korisnik odnosno odgovorno lice u istom (za pravna lica) bude osuđeno za neko od krivičnih djela kriminalnog udruživanja, stvaranja kriminalne organizacije, davanje mita (za pravna lica u privrednom poslovanju), primanje mita (za pravna lica u privrednom poslovanju), utaja poreza i doprinosa, prevare, pranja novca, organizovanog kriminala sa elementima korupcije, Javno preduzeće će, po saznanju za isto, sprovesti postupak jednostranog raskida ugovora.

IX PRESTANAK UGOVORA

Član 17.

Ovaj Ugovor prestaje da važi istekom vremenskog perioda na koji je zaključen.

Ovaj ugovor može prestati da važi i sporazumnim raskidom ugovornih strana, pri čemu sporazumni raskid mora sadržati sve odredbe kojima se utvrđuju prava i obaveze nastale u momentu raskida.

U slučaju prestanka važenja ovog Ugovora iz razloga koji se mogu pripisati odgovornosti Korisnika ili po sili zakona, JAVNO PREDUZEĆE nije dužno da korisniku nadoknadi troškove ulaganja, osim u slučaju da je o navedenom postignut poseban sporazum.

Član 18.

Ovaj Ugovor prestaje po sili zakona shodno članu 10 Zakona o morskom dobru :

- prestankom postojanja, odnosno smrću korisnikaorskog dobra, ako u roku od tri mjeseca njegov pravni sljedbenik ne zahtijeva prenos prava i obaveza iz osnovnog ugovora;
- brisanjem iz registra predmeta poslovanja koji se odnosi na korišćenjeorskog dobra;
- odustajanjem korisnikaorskog dobra;
- istekom određenog roka o korišćenjuorskog dobra;
- završetkom istraživačkog rada ili drugog posla određenog odlukom o korišćenjuorskog dobra.

Član 19.

Shodno članu 11 Zakona o morskom dobru, korišćenjeorskog dobra može se uskratiti u cjelosti ili djelimično prije isteka roka, ako korisnikorskog dobra:

- ne koristi morsko dobro pod uslovima određenim članom 8 Zakona o morskom dobru;
- u određenom roku morsko dobro ne privede određenoj namjeni;
- blagovremeno ne plati dospjelu naknadu za korišćenjeorskog dobra.

JAVNO PREDUZEĆE može pokrenuti postupak raskida ovog ugovora u smislu prethodnog stava nakon što KORISNIKA pismeno opomene i ostavi mu primjeren rok, u zavisnosti od razloga za otklanjanje raskidnog razloga.

X RASKID UGOVORA

Član 20.

KORISNIK je saglasan i prihvata da JAVNO PREDUZEĆE može jednostrano raskinuti ovaj ugovor zbog teže povrede ugovornih obaveza iz člana 10. ovog ugovora, uključujući i:

- ukoliko KORISNIK ne privede namjeni morsko dobro iz člana 2. ovog Ugovora, prema utvrđenim uslovima, odobrenjima i izdatim Urbanističko-tehničkim uslovima
- ukoliko KORISNIK bez odobrenja započne ili izvodi prepravke, adaptacije, betoniranje i bilo kakve druge građevinske radove na ustupljenom dijeluorskog dobra, bez odobrenja postavlja privremene objekte, zaštitne hladovine dr,
- ukoliko KORISNIK tokom izvođenja radova odstupi od propisanih uslova, izdatih odobrenja, odobrenog projekta i utvrđenih urbanističko-tehničkih uslova,
- ukoliko KORISNIK ne postupi po pismenom nalogu ovlašćenog predstavnika Javnog preduzeća ili nadležnog inspekcijaskog organa kojim se nalaže zaustavljanje započetih radova na dijelu ustupljenogorskog dobra,
- ukoliko KORISNIK prava i obaveze iz ugovora o korišćenjuorskog dobra prenese na drugo lice bez odobrenja Javnog preduzeća,

- ukoliko KORISNIK zadocni sa plaćanjem dospjele ugovorene naknade za korišćenje morskog dobra i ne izvrši uplatu i nakon dostavljene opomene,
- ukoliko KORISNIK koristi i eksploatiše ustupljeno morsko dobro suprotno pozitivnim propisima, kako onim koje se odnose na djelatnosti koje na ustupljenom morskome dobru obavljaju, tako i drugim pozitivnim propisima koji regulišu zaštitu čovjekove okoline, zagađivanje mora i obale, održavanje čistoće, infrastrukture i instalacija na predmetnom morskome dobru i sl.
- u slučaju pravosnažne presude suda, iz koje proizilazi da ugovor treba zaključiti sa drugim fizičkim ili pravnim licem.

Sankcija jednostranog raskida ugovora izriče se i sprovodi u slučaju neotklanjanja konstatovanih težih povreda shodno Opomeni pred raskid ugovora, ili izvršenja druge teže povrede u toku iste kalendarske godine, koje su konstatovane kontrolama Javnog preduzeća ili u sprovedenom inspekcijskom postupku od strane organa nadležnog za inspekcijske poslove.

Ugovor se raskida Izjavom direktora o jednostranom raskidu ugovora, i ista mora biti obrazložena.

KORISNIK je saglasan i prihvata da nakon prijema izjave Javnog preduzeća o raskidu ugovora, kojom se istovremeno konstatuje da korisnik nije otklonio raskidne razloge, prestane da koristi ustupljeni dio morskog dobra i u najkraćem roku (ne dužem od 15 dana od dana prijema izjave o raskidu) oslobodi privremenu lokaciju od stvari i opreme.

KORISNIK je saglasan i prihvata da ako u roku određenom u prethodnom stavu ovog člana, po bilo kom osnovu, ne izvrši uklanjanje objekata, to jest ne oslobodi zakupljeni prostor i preda u stanju u kakvom ga je preuzeo, JAVNO PREDUZEĆE će isti ukloniti o svom trošku i ispostaviti fakturu zakupcu na naplatu, po kojoj je dužan izvršiti uplatu u roku od 8 (osam) dana od dana prijema iste, a u suprotnom Javno preduzeće će pokrenuti prinudnu naplatu.

U slučaju prestanka važenja ovog Ugovora iz bilo kojih razloga, JAVNO PREDUZEĆE nije dužno da KORISNIKU nadoknadi troškove ulaganja, osim u slučaju da je o navedenom postignut poseban sporazum.

XI PRENOS PRAVA I OBAVEZA

Član 21.

Prava i obaveze iz ovog ugovora (djelimično ili u cjelosti) KORISNIK ne može prenijeti na druga lica bez posebne pisane saglasnosti JAVNOG PREDUZEĆA.

Prenos prava i obaveza može se vršiti isključivo u situacijama i pod uslovima propisanim Pravilnikom Javnog preduzeća, koji se javno objavljuje na web stranici Javnog preduzeća.

XII SASTAVNI DJELOVI UGOVORA I KORESPONDENCIJA

Član 22.

Sastavni dio ovog ugovora predstavljaju:

- Urbanističko-tehnički uslovi za postavljanje privremenih objekata na ustupljenom morskome dobru;

Član 23.

Međusobna korespondencija ugovornih strana vršiće se na način što će se svi pismeni akti dostavljati na adresu Korisnika - IV Proleterska bb, Budva, odnosno adresu JAVNOG PREDUZEĆA, Ulica Popa Jola Zeca b.b. Budva.

Korisnik može u zakonom propisanoj formi ovlastiti drugo lice da u njegovo ime preduzima radnje i izvršava obaveze u vezi sa zaključenim ugovorom.

U slučaju nemogućnosti da se KORISNIKU uruči pismeni akt na označenu adresu ili preko punomoćnika, KORISNIK će biti pozvan da pristupi u sjedište Javnog preduzeća.

Ukoliko na način iz prethodnog stava ne bude izvršeno uručenje, pismeni akt će biti uručen licu zatečenom na tom mjestu, a koje se legitimise kao lice ovlašćeno za prijem akta.

U slučaju da se na prethodni način ne izvrši uručenje, pismeni akt će shodno odredbama Zakona o upravnom postupku biti objavljen na oglasnoj tabli i internet stranici JAVNOG PREDUZEĆA, a istekom roka propisanim zakonom od dana objavljivanja, smatraće se da je isto uredno uručeno KORISNIKU.

O svim promjenama podataka koje se tiču KORISNIKA, KORISNIK je dužan da u pisanoj formi obavjesti JAVNO PREDUZEĆE bez odlaganja.

XIII PRIMJENLJIVO PRAVO I RJEŠAVANJE SPOROVA

Član 24.

Ugovor je sačinjen u skladu sa pozitivnim propisima Crne Gore koji su na snazi u momentu zaključenja ovog ugovora i isto pravo će se primijeniti prilikom tumačenja odredbi ovog ugovora.

Ukoliko tokom trajanja ovog ugovora nastupe izmjene pozitivnih zakonskih propisa, primijenjivaće se odredbe novousvojenih propisa, a ugovorne strane će u slučaju potrebe sačiniti Aneks ugovora kojim će se definisati međusobni odnosi i obaveze u vezi sa novim zakonskim propisima.

Za slučaj spora, ugovorne strane će preuzeti sve napore da se spor riješi sporazumom. U slučaju nemogućnosti sporazumnog rješavanja spora, ugovorne strane ovim prihvataju stvarno i mjesno nadležni sud.

XIV STUPANJE NA SNAGU

Član 25.

Ovaj Ugovor se zaključuje i stupa na snagu danom popisivanja.

Ovaj ugovor smatra se zaključenim kada ga potpišu za to ovlašćena lica.


Sve izmjene i dopune ovog ugovora moraju biti sačinjene u pisanoj formi i potpisane od obje ugovorne strane.

XV ORIGINALI

Član 26.

Ovaj ugovor je sačinjen u 4 (četiri) istovjetna primjerka od kojih svaki predstavlja original teksta Ugovora, od kojih KORISNIK zadržava 2 (dva) primjerka, dok JAVNO PREDUZEĆE zadržava preostala 2 (dva) primjerka.

Obrađivač:
Služba za ustupanje na korišćenje
morskog dobra i upravljanje lukama

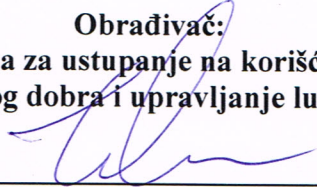
Ivana Lazović

Koordinator,

Sanja Veselinović
v.d. Rukovodioca,


Nikola Kralj

KORISNIK
COOL COMERCE DOO BUDVA

Izvršni direktor
Jelena Labović



JAVNO PREDUZEĆE ZA UPRAVLJANJE
MORSKIM DOBROM CRNE GORE

Direktor
Mladen Mikijelj



Zaključen dana: 16.05.2015.

PROJEKTNİ ZADATAK

PROJEKTNI ZADATAK
ZA IZRADU TEHNIČKE DOKUMENTACIJE – IDEJNOG RJEŠENJA ARHITEKTURE

Tehnička dokumentacija:	IDEJNO RJEŠENJE MONTAŽNO DEMONTAŽNOG PRIVREMENOG OBJEKTA- KIOSKA ZA PRODAJU KARTI ZA SPORTSKO-REKREATIVNE AKTIVNOSTI NA VODI
Lokacija:	5.14 (Izmjene i dopune Programa privremenih objekata u zoni morskog dobra u opštini Budva za period 2024-2028. godine), k.p. 3058 KO Budva, opština Budva
Investitor:	“COOL COMERCE“, D.O.O. Budva

Čilj ovog projekta je planiranje privremenog montažno–demontažnog objekta namenjenog prodaji tiketa za igre na vodi, u skladu sa važećim urbanističko–tehničkim uslovima, priloženom dokumentacijom i uslovima definisanim ovim zadatkom.

U okviru obuhvata projekta planira se:

Montažno–demontažni objekat (kiosk) koji će služiti kao prodajno mesto za tikete i informativni punkt za korisnike igara na vodi. Objekat treba da bude funkcionalan, lako prenosiv i usklađen sa estetskim i tehničkim standardima koji se odnose na privremene objekte u zoni vodene površine. Poseban akcenat staviti na ergonomiju, efikasnost unutrašnje organizacije i vizuelnu uklopljenost u ambijent.

Pored fizičkog planiranja objekata, neophodno je pažljivo razraditi i dispoziciju svih elemenata na zadatoj lokaciji, uzimajući u obzir postojeće fizičke karakteristike terena, pristupačnost sa kopna, bezbednosne aspekte i tokove kretanja korisnika. Važno je obezbediti funkcionalnu celinu koja ne narušava prirodno okruženje, a pritom ispunjava sve operativne potrebe korisnika.

Projektom treba predvideti i osnovne tehničke aspekte postavljanja, montaže i demontaže, kao i osnovne priključke ukoliko su potrebni (struja, rasveta itd.), u skladu sa lokalnim propisima i tehničkim mogućnostima.

Za investitora



IDEJNO RJEŠENJE ARHITEKTURA

Tehnička dokumentacija:	IDEJNO RJEŠENJE MONTAŽNO DEMONTAŽNOG PRIVREMENOG OBJEKTA- KIOSKA ZA PRODAJU KARTI ZA SPORTSKO-REKREATIVNE AKTIVNOSTI NA VODI
Lokacija:	5.14 (Izmjene i dopune Programa privremenih objekata u zoni morskog dobra u opštini Budva za period 2024-2028. godine), k.p. 3058 KO Budva, opština Budva
Investitor:	“COOL COMERCE“, D.O.O. Budva

IDEJNO RJEŠENJE ARHITEKTURE – SADRŽAJ:

- TEKSTUALNA DOKUMENTACIJA
Tehnički opis uz idejno rješenje
- GRAFIČKA DOKUMENTACIJA

TEKSTUALNA DOKUMENTACIJA

Tehnička dokumentacija:	IDEJNO RJEŠENJE MONTAŽNO DEMONTAŽNOG PRIVREMENOG OBJEKTA- KIOSKA ZA PRODAJU KARTI ZA SPORTSKO-REKREATIVNE AKTIVNOSTI NA VODI
Lokacija:	5.14 (Izmjene i dopune Programa privremenih objekata u zoni morskog dobra u opštini Budva za period 2024-2028. godine), k.p. 3058 KO Budva, opština Budva
Investitor:	“COOL COMERCE“, D.O.O. Budva

TEHNIČKI OPIS

Tehnička dokumentacija IDEJNO RJEŠENJE se odnosi na:

Privremeni montažno demontažni objekat (Kiosk za prodaju tiketa za sportsko rekreativne aktivnosti na vodi.

Lokacija je označena kao pozicije 5.14 (Izmjene i dopune Programa privremenih objekata u zoni morskog dobra u opštini Budva za period 2024-2028) ,Slovenska plaža, opština Budva.

Tehnička dokumentacija je rađena na osnovu uslova Javnog preduzeća za upravljanje morskim dobrom Crne Gore i to :

1. Urbanističko-tehničkih uslova broj 0207-2543/4-Up, izdatih 12.05.2025-e godine, za izradu tehničke dokumentacije za postavljanje privremenog montažno demontažnog objekta- kioska za prodaju tiketa za sportsko rekreativne aktivnosti na vodi, na lokaciji 5.14 (Izmjene i dopune Programa privremenih objekata u zoni morskog dobra u opštini Budva za period 2024-2028. godine), k.p. 3058 KO Budva, opština Budva.
2. Projektnog zadatka sastavljenog od strane naručioca projekta.

Tehničke uslove priključenja na Infrastrukturu investitor pribavlja od nadležnog organa.

OSNOVNI PODACI O OBJEKTU

Privremeni montažno demontažni kiosk za prodaju tiketa za sportsko rekreativne aktivnosti na vodi je smješten na lokaciji 5.14 na Slovenskoj plaži (kp 3058 KO BUDVA).

U skladu sa navedenim urbanističko-tehničkim uslovima, tehničkom dokumentacijom je predviđena izrada kioska namenjenog za prodaju tiketa za sportsko-rekreativne aktivnosti na vodi.

Kiosk je planiran kao prefabrikovani montažno-demontažni objekat čija je konstrukcija izrađena od kvalitetnog drveta, što omogućava laganu montažu i demontažu, kao i dobru otpornost na spoljne vremenske uslove.

Objekat zauzima površinu od 20 m² i postavljen je na stabilnoj daščanoj podlozi- dekingu, koja obezbeđuje čvrstu osnovu i dugotrajnost konstrukcije. Daščana podloga takođe doprinosi estetskoj usklađenosti sa prirodnim okruženjem i lakšem održavanju objekta.

Posebna pažnja posvećena je funkcionalnom rasporedu unutar kioska, kako bi prostor efikasno služio svojoj nameni i obezbedio prijatan ambijent za zaposlene i korisnike.

Završna obrada fasada je kombinacija materijala, drvenih letvica i maltera u nijansi pijeska.

Konstrukcija je dizajnirana da ispunjava sve bezbednosne i tehničke standarde relevantne za ovakve objekte, uključujući stabilnost, otpornost na vlagu i vetar, kao i jednostavnu prilagodljivost promenljivim uslovima na lokaciji. Krovni pokrov je lim.



Predloženi model kioska

Tehnička dokumentacija je rađena u skladu sa važećim zakonskim i podzakonskim aktima i standardima.

Zakon o izgradnji objekata ("Službeni list Crne Gore", br. 19/25 od 04.03.2025.god.)

Pravilnik o načinu obračuna površine i zapremine objekta (Sl. list Crne Gore br.47/2013 od 08.10.2013.)

Pravilnik o načinu izrade i sadržini tehničke dokumentacije za građenje objekta ("službeni list crne gore", br. 044/18 od 06.07.2018, 043/19 od 31.07.2019)

Pravilnik o bližim uslovima i načinu prilagođavanja objekata za pristup i kretanje lica smanjene pokretljivosti i lica sa invaliditetom (Sl. list Crne Gore br.48/2013 od 14.10.2013.)

Pravilnik o minimalnim zahtjevima energetske efikasnosti zgrada (Sl. list Crne Gore" br.75/2015.)

Pravilnik o tehničkim zahtevima za zaštitu garaža za putničke automobile od požara i eksplozija (Sl. list SCG br. 31/05 od 29.07.2005)

Zakon o građevinskim proizvodima

Zakon o upravljanju otpadom (Sl. list CG br. 64/11 od 29.12.2011.)

Pravilnik o postupanju sa građevinskim otpadom, načinu i postupku prerade građevinskog otpada, uslovima i načinu odlaganja cement azbestnog građevinskog otpada (Službeni list Crne Gore, broj 50/2012" od 1.10.2012. god.)

Pravilnik o uslovima koje treba da ispunjava privredno društvo odnosno preduzetnik za preradu i/ili odstranjivanje otpada (Sl. list Crne Gore", br. 53/12 od 24.10.2012.)

Pravilnik o načinu vođenja evidencije otpada i sadržaju formulara o transportu otpada (Sl. list Crne Gore", br. 50/12 od 01.10.2012.)

Pravilnik o načinu pakovanja i odstranjivanja otpada koji sadrži azbest (Službeni list Crne Gore", broj 11/13 od 21.02.2013., datum stupanja na snagu 01.03.2013.)

Uredba o načinu i uslovima skladištenja otpada (Službeni list Crne Gore 33/13, od 11 jula 2013.)


Pravilnik o klasifikaciji otpada i katalogu otpada (Službeni list Crne Gore, broj 59/2013 od 26.12.2013.)

Zakon o zaštiti vazduha (Službeni list Crne Gore" broj 25/2010 od 05.05.2010.)


Zakon o zaštiti prirode (Sl. list Crne Gore", br. 51/08 od 22.08.2008, 21/09 od 20.03.2009, 40/11 od 08.08.2011, 62/13 od 31.12.2013.)


Zakon o zaštiti od buke u životnoj sredini (Sl. list Crne Gore, br. 28/11 od 10.06.2011, 28/12 od 05.06.2012, 01/14 od 09.01.2014.)

Jović Tomislav d.i.a.

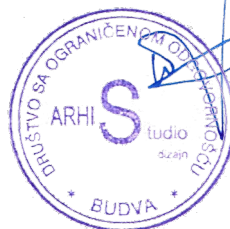


GRAFIČKA DOKUMENTACIJA

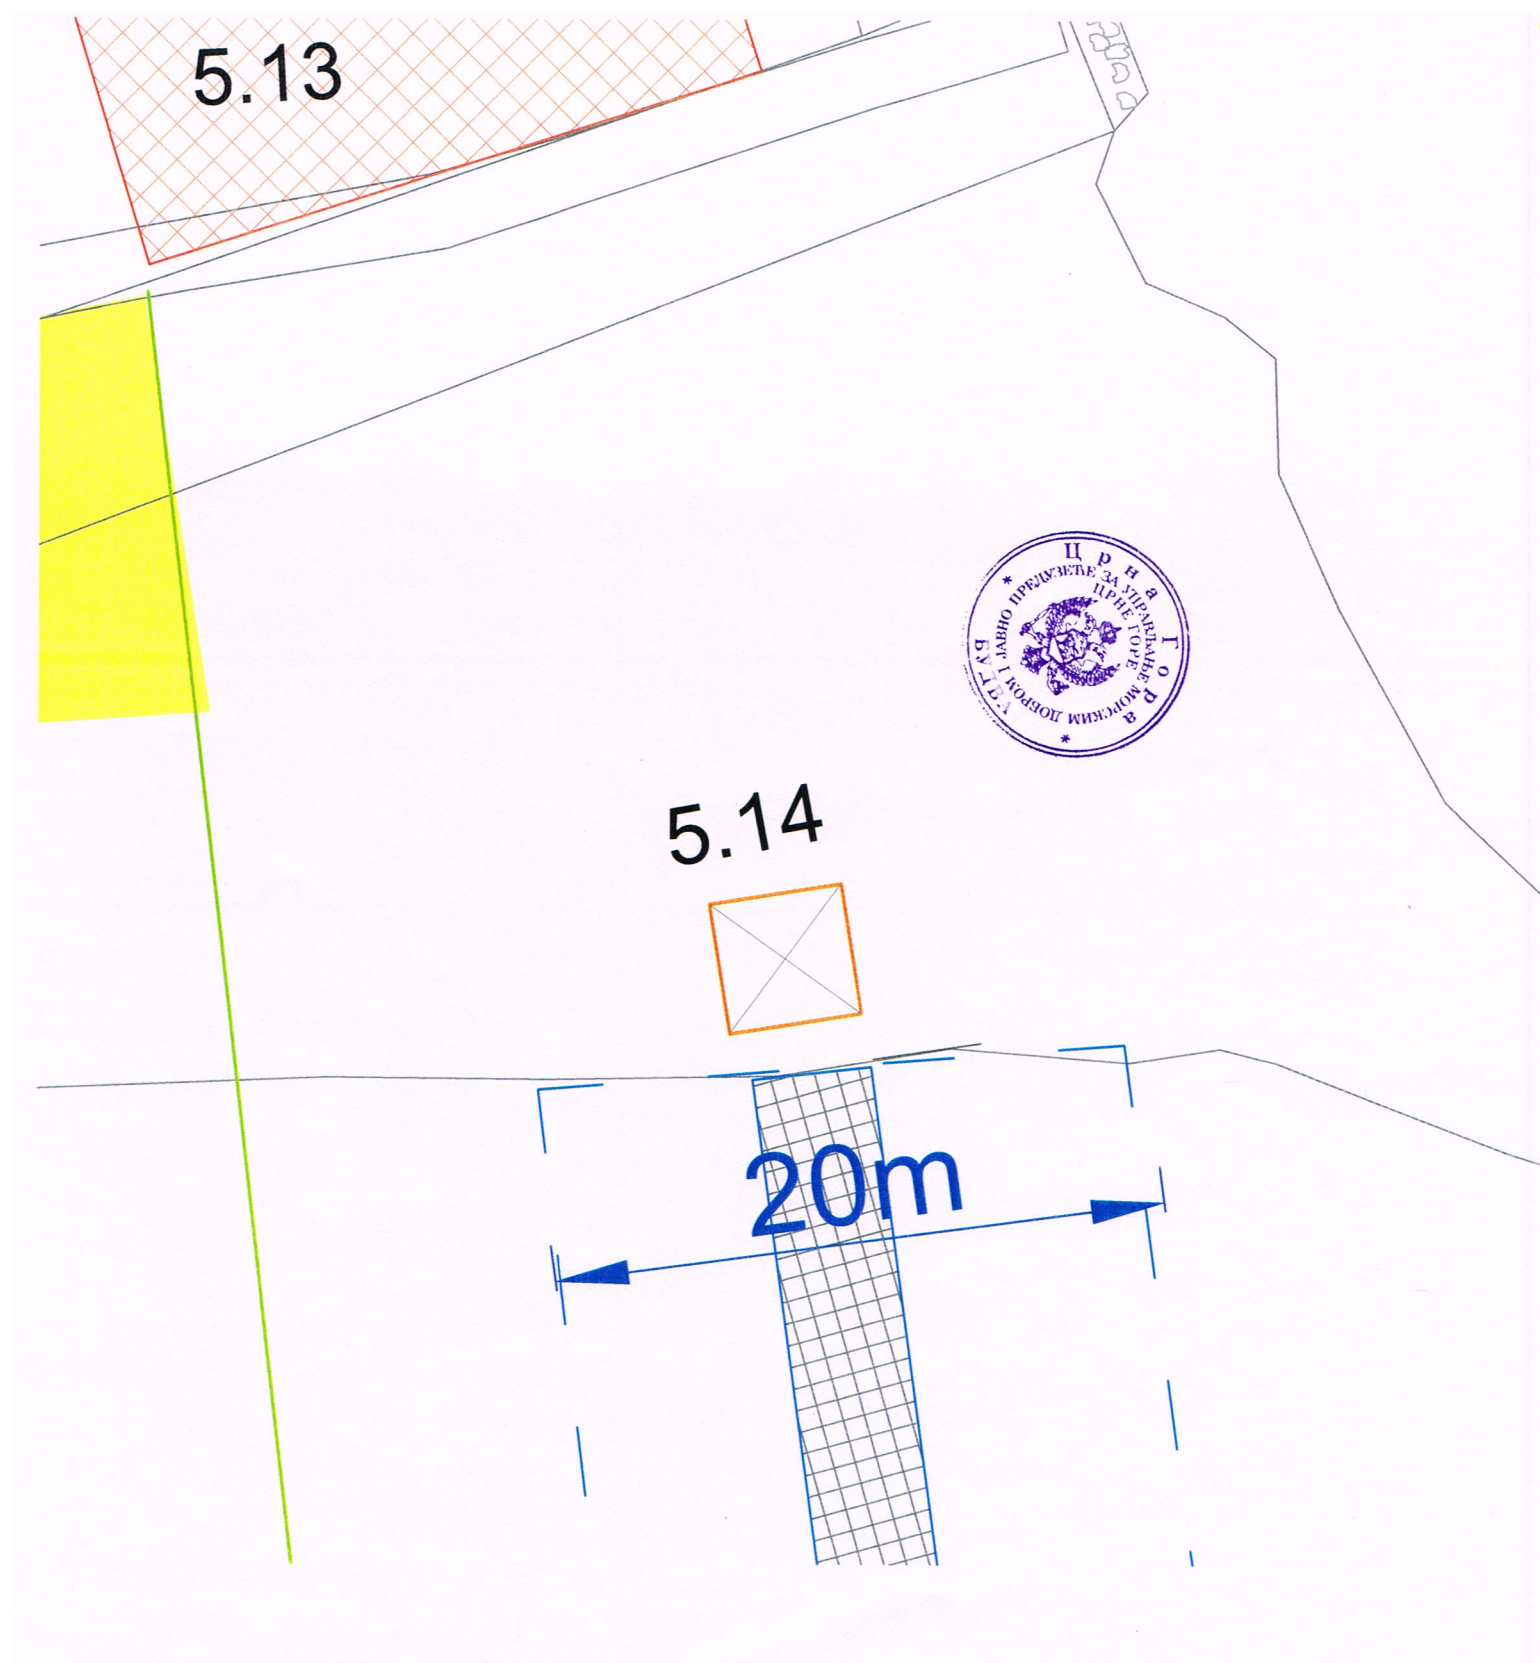


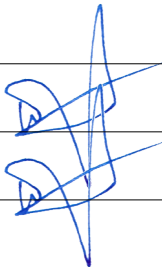PROJEKTANT		INVESTITOR	
 ARHI STUDIO DIZAJN D.O.O. TRG SUNCA 2 BUDVA ArhiStudioDesign +382 33 451009, arhisgroup@gmail.com		"COOL COMMERC" D.O.O. Budva	
Objekat: Montažno-demontažni privremeni objekat-kiosk za prodaju karti za s.r. aktivnosti na vodi		Lokacija: lokacija 5.14, k.p.3058 K.O. Budva, opština Budva	
Autor projekta: Tomislav Jović, d.i.a.			
Vodeći projektant: Tomislav Jović, d.i.a.			
Odgovorni projektant: Tomislav Jović, d.i.a.			
Saradnik: Elmir Jasavić, ing.arh.			
Datum izrade i M.P.		Datum revizije i M.P.	
06.2025.			

Vrsta tehničke dokumentacije:		RAZMJERA:
IDEJNO REŠENJE		
Dio tehničke dokumentacije:		01
PROJEKAT ARHITEKTURE		
Prilog:	Br. priloga	Br. strane
Podloga iz UTU-a		

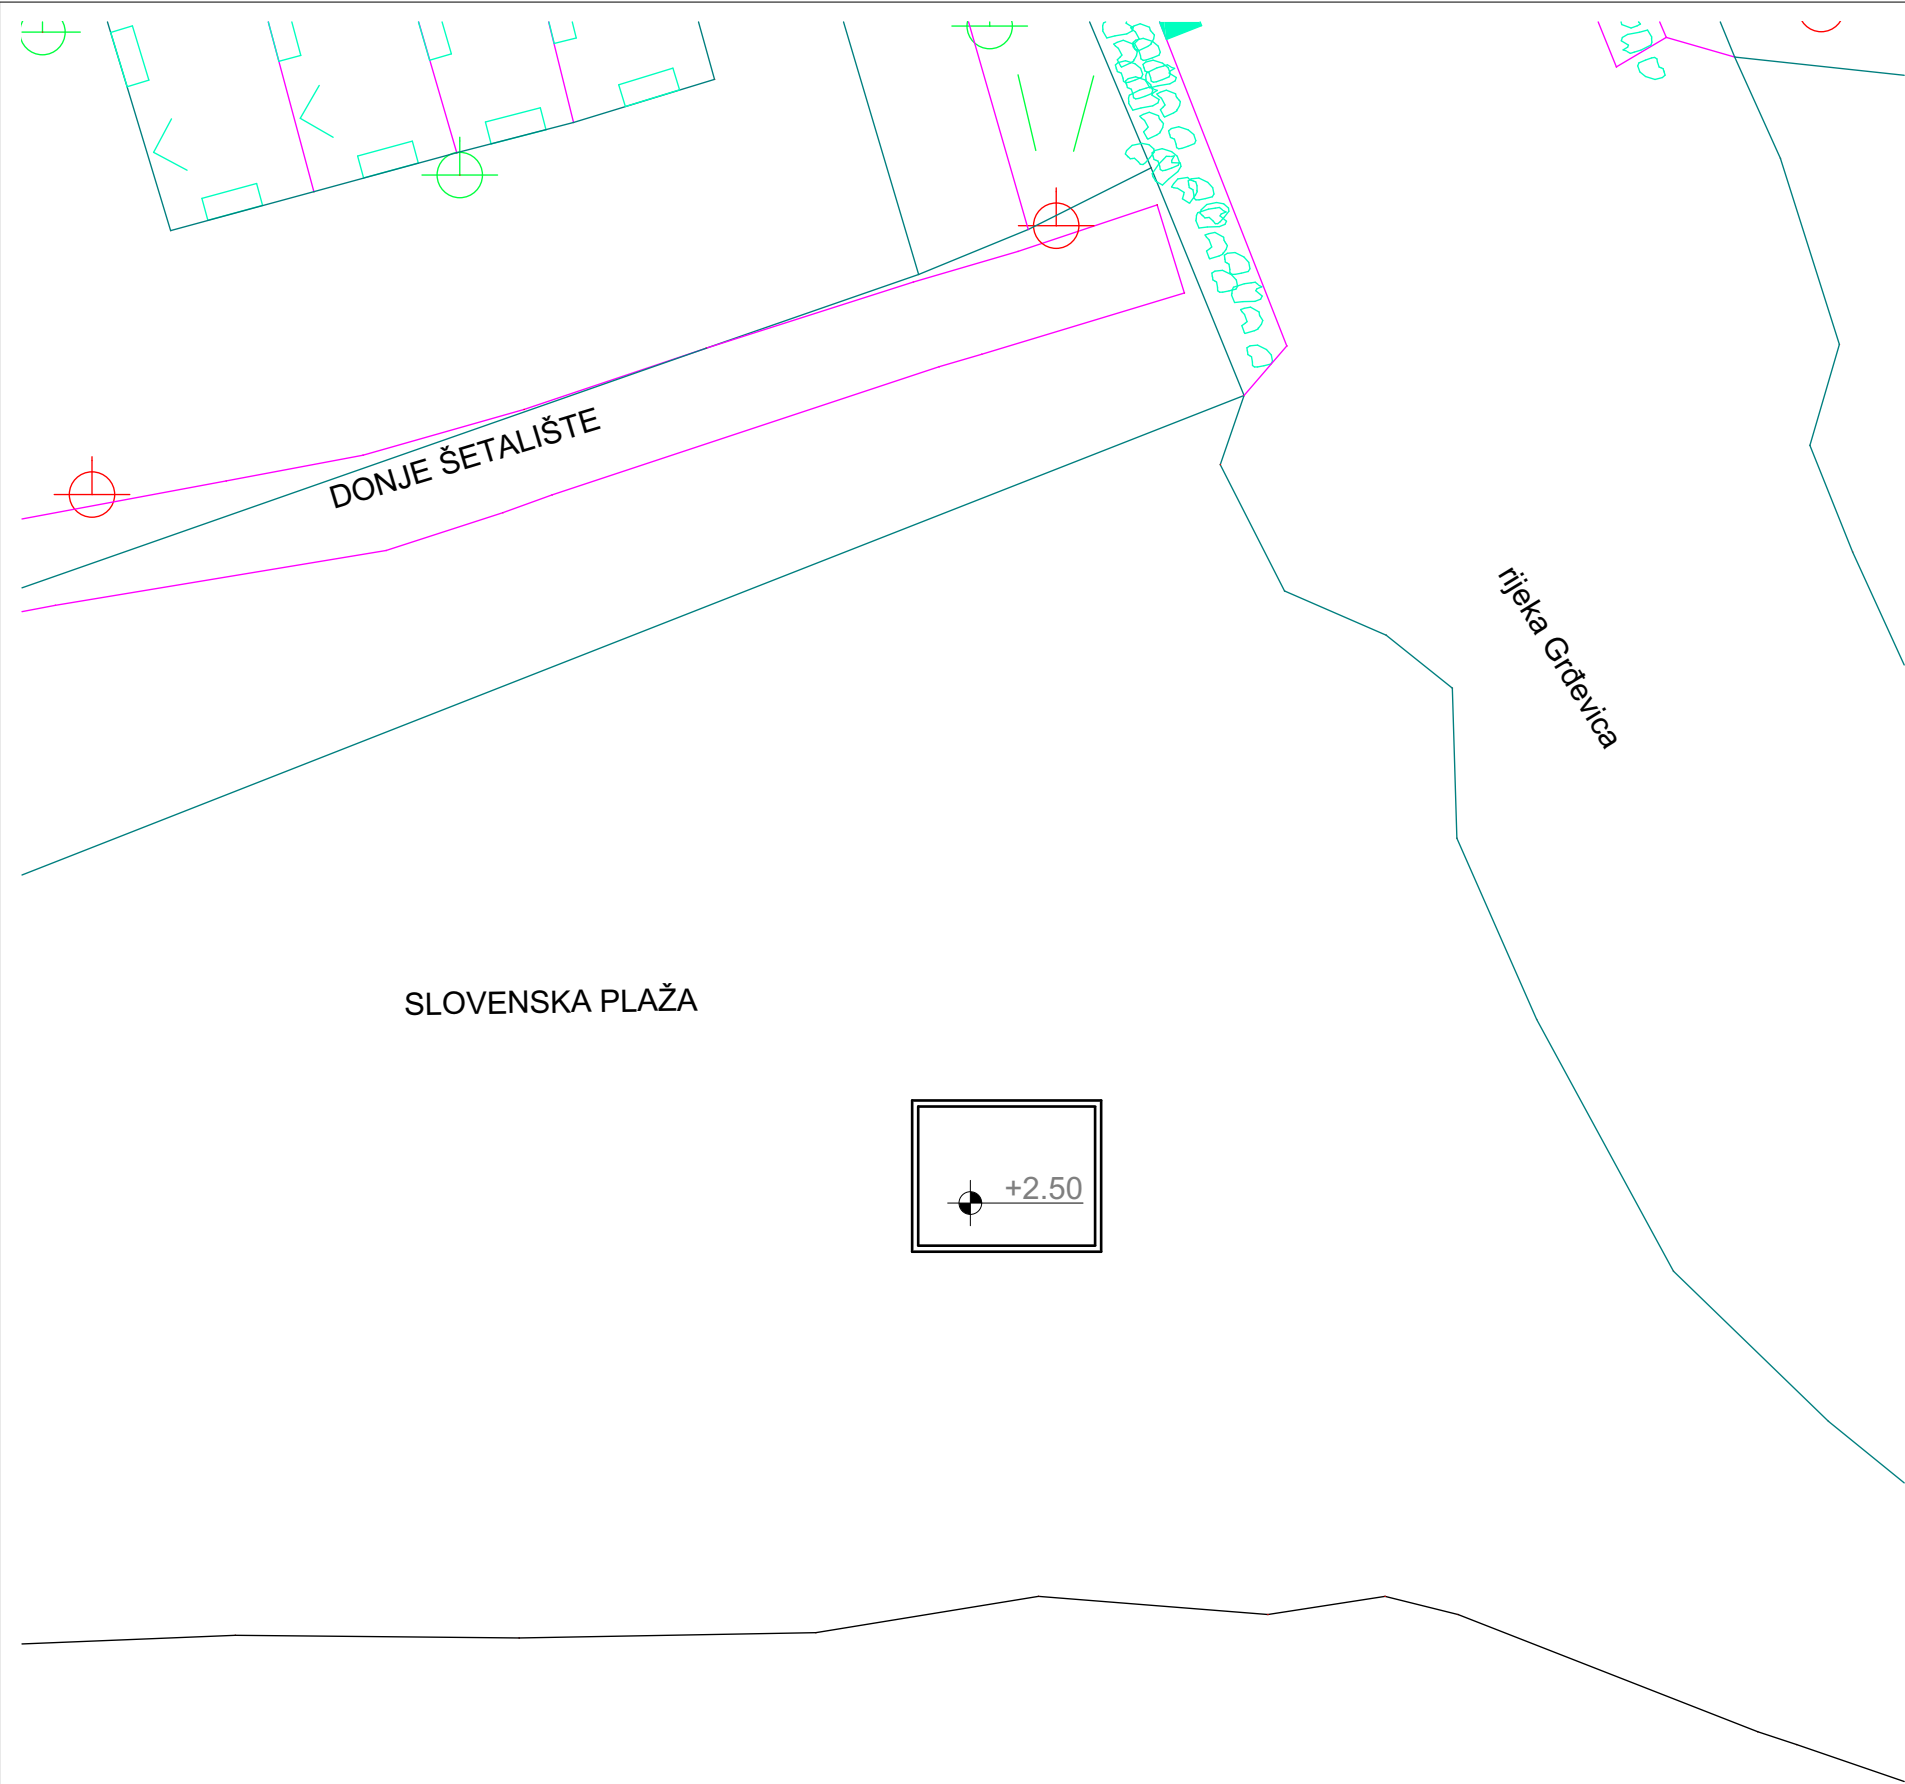

PROJEKTANT		INVESTITOR	
ARHI STUDIO DIZAJN D.O.O. TRG SUNCA 2 BUDVA +382 33 451009, arhisgroup@gmail.com		"COOL COMMERC" D.O.O. Budva	
Objekat: Montažno-demontažni privremeni objekat-kiosk za prodaju karti za s.r. aktivnosti na vodi		Lokacija: lokacija 5.14, k.p.3058 K.O. Budva, opština Budva	
Autor projekta: Tomislav Jović, d.i.a.			
Vodeći projektant: Tomislav Jović, d.i.a.			
Odgovorni projektant: Tomislav Jović, d.i.a.		Vrsta tehničke dokumentacije: IDEJNO REŠENJE	
Saradnik: Elmir Jasavić, ing.arh.		Dio tehničke dokumentacije: PROJEKAT ARHITEKTURE	RAZMJERA: 1:200
Datum izrade i M.P.		Prilog: Situacija	Br. priloga 02 Br. strane
06.2025.		Datum revizije i M.P.	

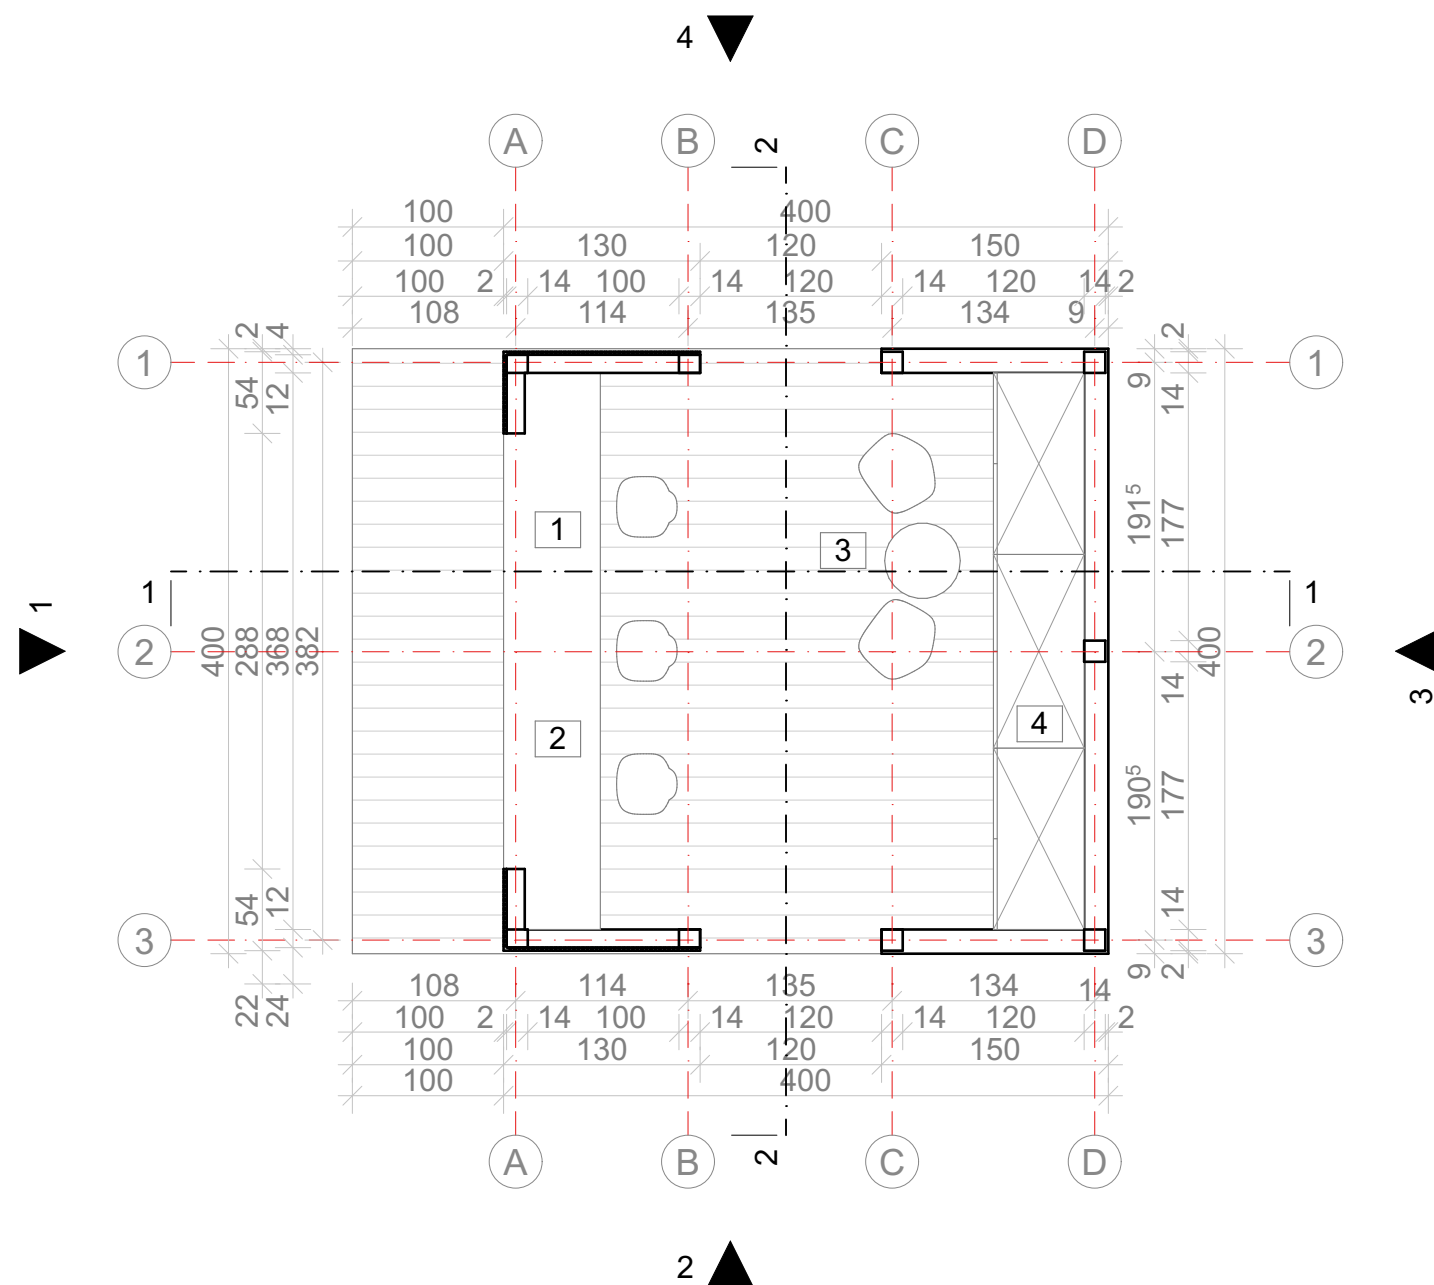


LEGENDA:

- 1 PULT ZA PRODAJU TIKETA I INFORMACIJE
- 2 PULT ZA POKAZIVANJE FOTOGRAFIJA I VIDEO SNIMAKA
- 3 PROSTOR ZA SJEDENJE ZA ZAPOSLENE
- 4 PROSTOR ZA SKLADIŠTENJE


KIOSK P=20m²

PROJEKTANT  ARHI STUDIO DIZAJN D.O.O. TRG SUNCA 2 BUDVA +382 33 451009, arhisgroup@gmail.com		INVESTITOR "COOL COMMERC" D.O.O. Budva	
Objekat: Montažno-demontažni privremeni objekat- kiosk za prodaju karti za s.r. aktivnosti na vodi		Lokacija: lokacija 5.14, k.p.3058 K.O. Budva, opština Budva	
Autor projekta: Tomislav Jović, d.i.a.		Vrsta tehničke dokumentacije: IDEJNO REŠENJE	
Vodeći projektant: Tomislav Jović, d.i.a.			
Odgovorni projektant: Tomislav Jović, d.i.a.		Dio tehničke dokumentacije: PROJEKAT ARHITEKTURE	
Saradnik: Elmir Jasavić, ing.arh.		Prilog: Osnova	Br. priloga 03
Datum izrade i M.P. 06.2025.		Datum revizije i M.P.	
		RAZMJERA: 1:50	

PRESJEK 1-1

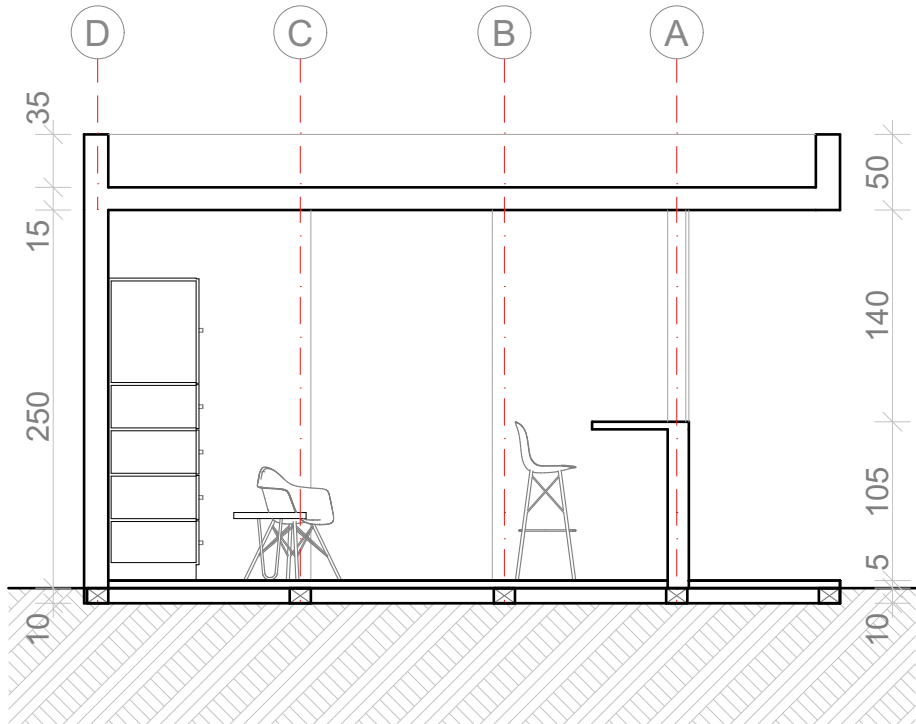


PRESJEK 2-2

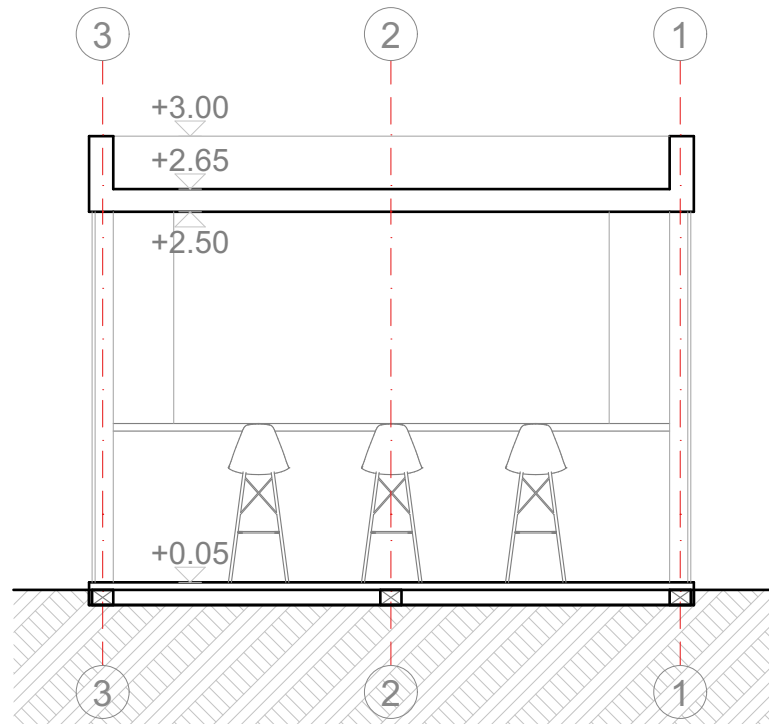


PROJEKTANT		INVESTITOR	
ARHI STUDIO DIZAJN D.O.O. TRG SUNCA 2 BUDVA +382 33 451009, arhisgroup@gmail.com		"COOL COMMERC" D.O.O. Budva	
Objekat: Montažno-demontažni privremeni objekat- kiosk za prodaju karti za s.r. aktivnosti na vodi		Lokacija: lokacija 5.14, k.p.3058 K.O. Budva, opština Budva	
Autor projekta: Tomislav Jović, d.i.a.		Vrsta tehničke dokumentacije: IDEJNO REŠENJE	
Vodeći projektant: Tomislav Jović, d.i.a.		Dio tehničke dokumentacije:	
Odgovorni projektant: Tomislav Jović, d.i.a.		PROJEKAT ARHITEKTURE	
Saradnik: Elmir Jasavić, ing.arh.		Prilog:	Br. priloga
Datum izrade i M.P.		Presjeci	05
Datum revizije i M.P.		RAZMJERA: 1:50	
06.2025.			


FASADA 1

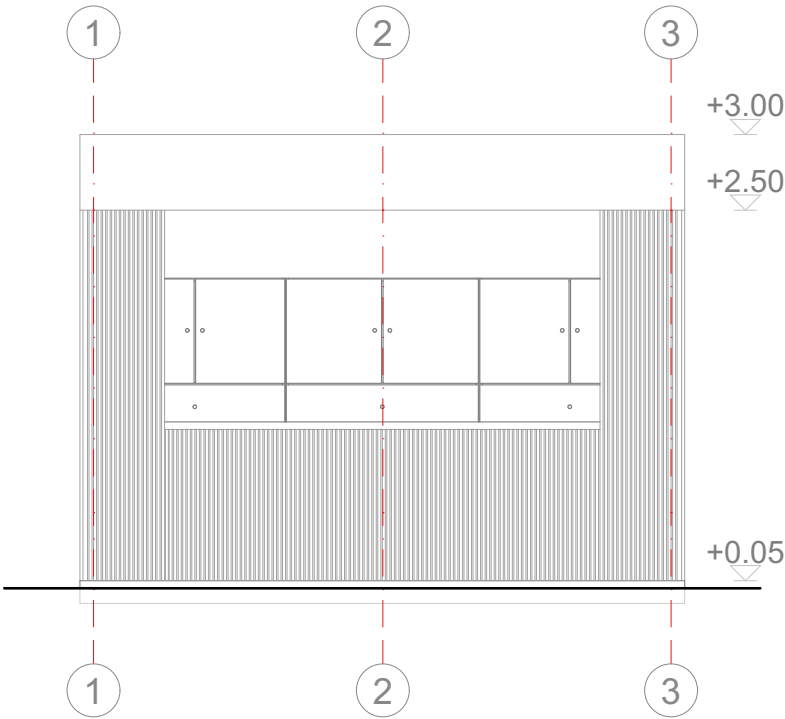


FASADA 2

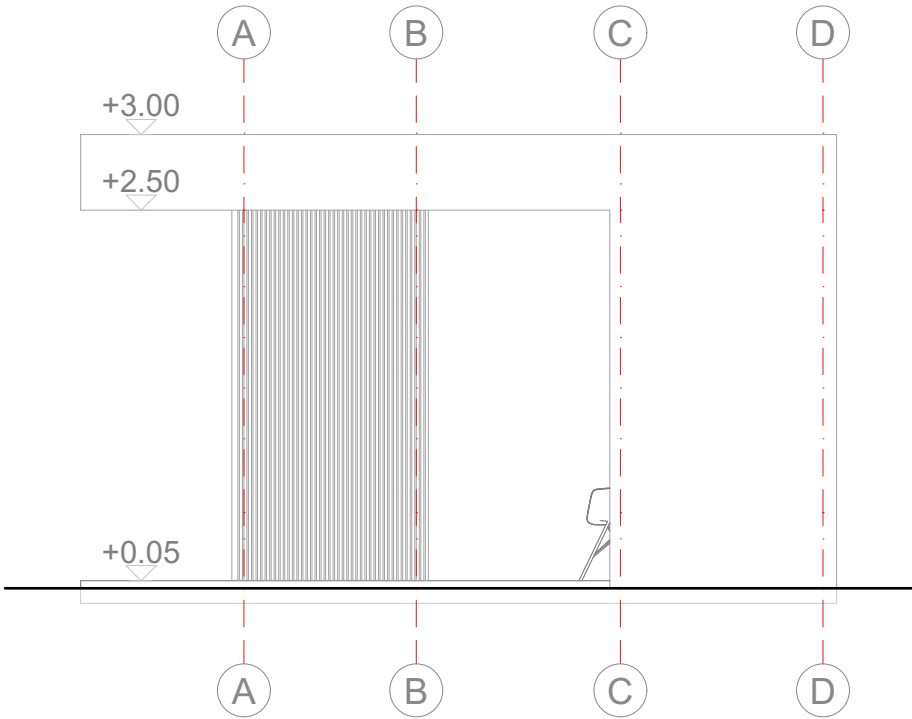

FASADA 3

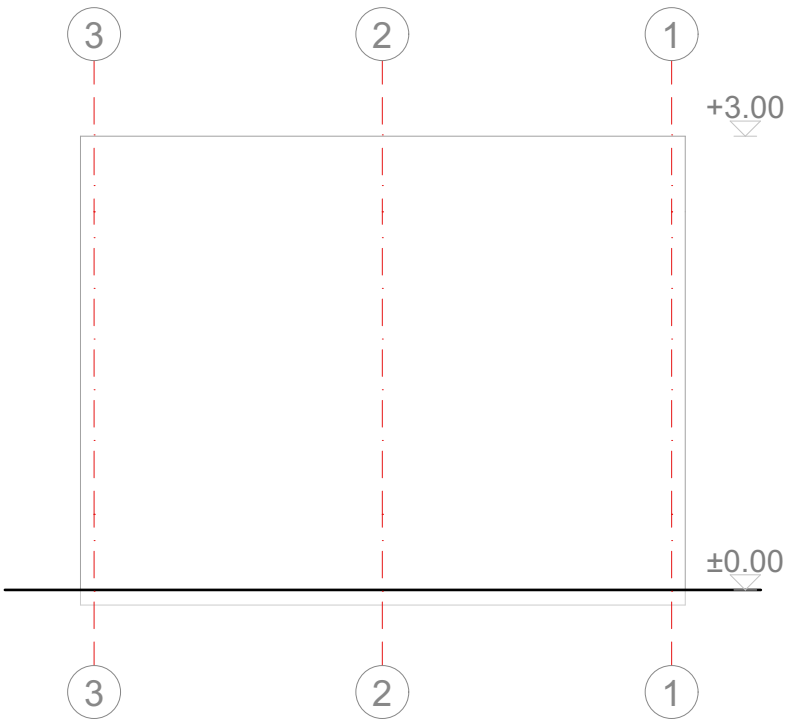

FASADA 3

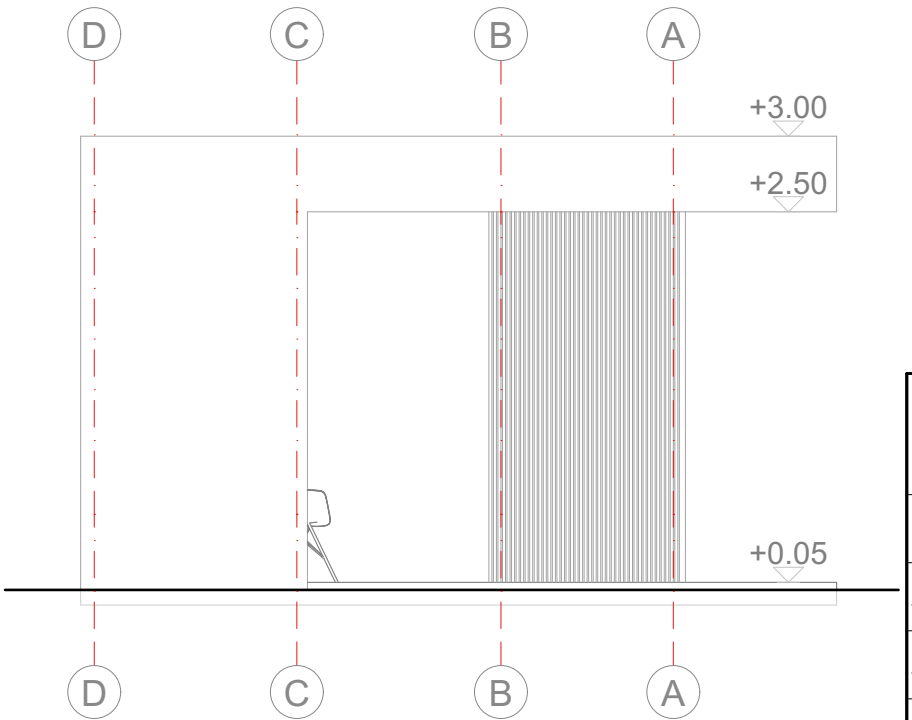

PROJEKTANT		INVESTITOR	
<			



PROJEKTANT		INVESTITOR	
ARHI STUDIO DIZAJN D.O.O. TRG SUNCA 2 BUDVA +382 33 451009, arhisgroup@gmail.com		"COOL COMMERC" D.O.O. Budva	
Objekat: Montažno-demontažni privremeni objekat- kiosk za prodaju karti za s.r. aktivnosti na vodi		Lokacija: lokacija 5.14, k.p.3058 K.O. Budva, opština Budva	
Autor projekta: Tomislav Jović, d.i.a.			
Vodeći projektant: Tomislav Jović, d.i.a.			
Odgovorni projektant: Tomislav Jović, d.i.a.			
Saradnik: Elmir Jasavić, ing.arh.		Vrsta tehničke dokumentacije: IDEJNO REŠENJE	
Datum izrade i M.P.		Dio tehničke dokumentacije: PROJEKAT ARHITEKTURE	
Datum revizije i M.P.		Prilog: 3D prikazi	Br. priloga 07
06.2025.		RAZMJERA: Br. strane	