

STUDIO AC d.o.o.

Ulica Ivana Crnojevića 26, Cetinje

ž.r. 530-21119-94 NLB

PDV 31/31-00813-8

PIB 02899922



STUDIO AC

IDEJNO RJEŠENJE

MONTAŽNO DEMONTAŽNOG PRIVREMENOG OBJEKTA –
TERASA UGOSTITELJSKOG OBJEKTA

Lokacija: **Lokacija 17.4** (Program privremenih objekata u zoni morskog dobra u opštini Budva za period 2024-2028), k.p. 801, KO Petrovac, Opština Budva

Investitor: **„PRVI MAJ“ d.o.o. Budva**

štamblj projektanta	štamblj revisenta
Jevgenije Pavlović Digitally signed by Jevgenije Pavlović Date: 2025.06.04 12:26:26 +02'00'	

INVESTITOR „PRVI MAJ“ d.o.o. Budva
(naziv/ime investitora)

OBJEKAT MONTAŽNO DEMONTAŽNI PRIVREMENI OBJEKAT – TERASA UGOSTITELJSKOG OBJEKTA
(naziv objekta koji se gradi)

LOKACIJA Budva, Program privremenih objekata u zoni morskog dobra u opštini Budva za period 2024-2028, Lokacija 17.4, k.p. 801, KO Petrovac
(mjesto gradnje, planski dokument, urbanistička parcela, katastarska parcela)

VRSTA TEHNIČKE DOKUMENTACIJE IDEJNO RJEŠENJE
(idejno rješenje, idejni proj., glavni proj., proj. Održavanja dijela tehničke dokumentacije)

PROJEKTANT STUDIO AC d.o.o. Cetinje
(naziv privrednog društva, pravnog lica odn. preduzetnika koji je izradio tehničku dokumentaciju)

ODGOVORNO LICE Jevgenije Pavlović d.i.a.
(ime odgovornog lica u privrednom društvu, pravnom licu, odnosno ime i prezime preduzetnika)

GLAVNI INŽENJER Jevgenije Pavlović d.i.a. UPI 107/7-139/2
(ime i prezime glavnog inženjera, broj licence, potpis)

štamblj organa nadležnog za izdavanje građevinske dozvole

STUDIO AC d.o.o.

Ulica Ivana Crnojevića 26, Cetinje

ž.r. 530-21119-94 NLB

PDV 31/31-00813-8

PIB 02899922

STUDIO AC



Tehnička dokumentacija:	IDEJNO RJEŠENJE MONTAŽNO DEMONTAŽNOG PRIVREMENOG OBJEKTA – TERASA UGOSTITELJSKOG OBJEKTA
Lokacija:	Lokacija 17.4 (Program privremenih objekata u zoni morskog dobra u opštini Budva za period 2024-2028), k.p. 801, KO Petrovac
Investitor:	„PRVI MAJ“ d.o.o. Budva

SADRŽAJ TEHNIČKE DOKUMENTACIJE

- OPŠTA DOKUMENTACIJA
- IDEJNO RJEŠENJE - ARHITEKTURA

OPŠTA DOKUMENTACIJA

STUDIO AC d.o.o.

Ulica Ivana Crnojevića 26, Cetinje

ž.r. 530-21119-94 NLB

PDV 31/31-00813-8

PIB 02899922

STUDIO AC



Tehnička dokumentacija:	IDEJNO RJEŠENJE MONTAŽNO DEMONTAŽNOG PRIVREMENOG OBJEKTA – TERASA UGOSTITELJSKOG OBJEKTA
Lokacija:	Lokacija 17.4 (Program privremenih objekata u zoni morskog dobra u opštini Budva za period 2024-2028), k.p. 801, KO Petrovac
Investitor:	„PRVI MAJ“ d.o.o. Budva

OPŠTA DOKUMENTACIJA – SADRŽAJ:

- Ugovor između investitora i projektanta
- Izvod iz CRPS
- Licenca projektanta
- Licenca glavnog inženjera
- Dokaz o osiguranju od profesionalne odgovornosti
- Urbanističko-tehnički uslovi
- Ugovor o korišćenju
- Projektni zadatak

UGOVOR O IZRADI TEHNIČKE DOKUMENTACIJE

Između

„PRVI MAJ“ d.o.o.

adresa | Budva
PIB
e mail
koga zastupa

u daljem tekstu **Naručilac**

i **STUDIO AC D.O.O. Cetinje**

adresa | Ul. Ivanbegova 26
PIB | 02899922
e mail | arhisgroup@gmail.com
koga zastupa | Jevgenije Pavlović, direktor

u daljem tekstu **Izvođač**

I PREDMET UGOVORA

Član 1.

Predmet ugovora je izrada tehničke dokumentacije: IDEJNO RJEŠENJE MONTAŽNO DEMONTAŽNOG PRIVREMENOG OBJEKTA – TERASE UGOSTITELJSKOG OBJEKTA, na lokaciji 17.4, (Program privremenih objekata u zoni morskog dobra u opštini Budva za period 2024-2028), k.p.801 KO Petrovac, Opština Budva.

II IZJAVE I OBAVEZE

Član 2.

Izvođač izjavljuje da posjeduje sva neophodna znanja, vještine, iskustvo i opremu potrebne za profesionalno korektnu izradu tehničke dokumentacije koja je predmet ovog Ugovora, prema uslovima i u rokovima predviđenim ovim Ugovorom.

Član 3.

Izvođač se obavezuje da sa dužnom pažnjom izvrši sve radnje na izradi tehničke dokumentacije koja je predmet ovog Ugovora.

Izvođač se obavezuje da Naručiocu iznese sva svoja zapažanja u vezi tehničke dokumentacije, a koja mogu uticati na odluke Naručioca u vezi sa tehničkom dokumentacijom.

Izvođač se obavezuje da u toku rada konsultuje Naručioca i daje mu na mišljenje i saglasnosti različite dijelove tehničke dokumentacije. Naručilac se obavezuje da u što kraćem roku odgovara na pitanja i daje sugestije i mišljenja, kako bi se proces rada odvijao kontinuirano.

Član 4.

Naručilac se obavezuje da Izvođaču dostavi dokumenta potrebna za izradu tehničke dokumentacije, u skladu sa zakonskim odredbama (elaborat o parcelaciji, geodetski snimak, urbanističko-tehnički uslovi, geo-tehnički elaborat i dr.).

Član 5.

Radovi na tehničkoj dokumentaciji iz člana 1 ovog Ugovora počinju pošto Naručilac Izvođaču dostavi potrebna dokumenta iz člana 4 ovog Ugovora.

III SADRŽAJ TEHNIČKE DOKUMENTACIJE

Član 6.

Tehničku dokumentaciju iz člana 1 ovog Ugovora čini:

Idejno rješenje i glavni projekat montažno demontažnog privremenog objekta – terase ugostiteljskog objekta, na lokaciji 17.4, (Program privremenih objekata u zoni morskog dobra u opštini Budva za period 2024-2028), k.p.801 KO Petrovac, Opština Budva.

Član 7.

Izvođač se obavezuje da Naručiocu dostavi sve potrebne podloge koje su sastavni dio tehničke dokumentacije koja je predmet ovog Ugovora, a koje su potrebne za izradu dodatnih projekata koji nisu predmet ovog Ugovora.

Naručilac se obavezuje da Izvođaču dostavi sve potrebne projekte, koji nisu predmet ovog Ugovora, a neophodni su za izradu tehničke dokumentacije koja je predmet ovog Ugovora, kao i da Izvođaču dostavi podatke o obrađivačima ovih projekata, kako bi se proces rada odvijao kontinuirano.

IV ROKOVI ZA IZRADU TEHNIČKE DOKUMENTACIJE

Član 8.

Rokovi za izradu tehničke dokumentacije iz člana 1 ovog Ugovora utvrdiće se dogovorom, nakon dobijanja saglasnosti Naručioca na idejno rješenje, a u zavisnosti od dinamike rada ostalih obrađivača dijelova tehničke dokumentacije.

V DOSTAVLJANJE TEHNIČKE DOKUMENTACIJE

Član 9.

Izvođač tehničku dokumentaciju idejno rješenje dostavlja Naručiocu u štampanom formatu (1 primjerak) i/ili elektronskim putem.

Izvođač tehničku dokumentaciju Glavni projekat dostavlja Naručiocu u štampanom formatu (2 primjerka) i u zaštićenom digitalnom formatu (3 primjerka).

VI NAKNADA

Član 10.

Naknada za rad koja pripada Izvođaču za izradu tehničke dokumentacije iz člana 1 ovog Ugovora se obračunava po m² bruto površine objekta i po m² površine uređenja terena.

Obračun bruto površina i obračun ukupne vrijednosti radova na izradi tehničke dokumentacije se vrši na osnovu konačnih površina iz glavnog projekta, uz redukciju površina u skladu sa posebnim obračunom identičnih etaža, na koje Naručilac da saglasnost.

Član 11.

Naručilac se obavezuje da naknadu iz člana 10 ovog Ugovora isplati Izvođaču nakon izrade tehničke dokumentacije iz člana 1 ovog Ugovora.

Član 12.

U slučaju otkaza ovog Ugovora iz bilo kog razloga od strane Naručioca, Izvođač ima pravo na naknadu za stvarno izvedeni dio tehničke dokumentacije na dan otkaza Ugovora.

VII SUDSKA NADLEŽNOST

Član 13.

Ugovorne strane su saglasne da sve eventualne nesuglasice ili sporove koji proisteknu izvršenjem ovog Ugovora ili su u vezi sa ovim Ugovorom iznesu pred nadležni sud u Podgorici.

VIII OPŠTE I ZAVRŠNE ODREDBE

Član 14.

Ugovorne strane se obavezuju da se prilikom realizacije ovog Ugovora ponašaju savjesno i u skladu sa dobrim poslovnim običajima, na način kojim se štite i interesi druge ugovorne strane.

Član 15.

Ugovorne strane su saglasne da sva obavještenja i zahtjeve jedna drugoj dostavljaju u pisanoj formi preporučenom poštom ili e mailom, na način iz koga se može pouzdano utvrditi datum dostavljanja.

Član 16.

Izmjene i dopune ovog Ugovora mogu se vršiti samo pisanim putem, uz obostranu saglasnost ugovornih strana, sačinjavanjem Aneksa ovog Ugovora.

Svaka strana je obavezna da odmah obavesti drugu ugovornu stranu o bilo kojoj statusnoj promjeni.

Član 17.

Ugovor je sačinjen u 4 (četiri) istovjetna primjerka, po 2 (dva) za svaku ugovornu stranu.

Naručilac

Izvođač



IZVOD IZ CENTRALNOG REGISTRA PRIVREDNIH SUBJEKATA UPRAVE PRIHODA I CARINA

Registarski broj 5 - 0641209 / 003

PIB: 02899922

Datum registracije: 25.09.2012.

Datum promjene podataka: 29.09.2020.

DRUŠTVO SA OGRANIČENOM ODGOVORNOŠĆU ZA PROIZVODNJU, PROMET I USLUGE "STUDIO AC" CETINJE

Broj važeće registracije: /003

Skraćeni naziv: STUDIO AC
Telefon: +38269331390
eMail: arhisgroup@gmail.com
Web adresa:
Datum zaključivanja ugovora: 25.09.2012.
Datum donošenja Statuta: 25.09.2012. Datum promjene Statuta: 24.09.2020.
Adresa glavnog mjesta poslovanja: IVANBEGOVA BR.14 CETINJE
Adresa za prijem službene pošte: UL. IVANBEGOVA BR. 14 CETINJE
Adresa sjedišta: UL. IVANBEGOVA BR. 14 CETINJE
Pretežna djelatnost: 7112 Inženjerske djelatnosti i tehničko savjetovanje
Obavljanje spoljno-trgovinskog poslovanja: NE
Oblik svojine: Privatna
Porijeklo kapitala: Domaći
Upisani kapital: 1,00Euro (Novčani 1,00Euro, nenovčani 0,00Euro)

OSNIVAČI:

JEVGENIJE PAVLOVIĆ - JBMG/Broj Pasoša zaštićeni zakonom

Uloga: Osnivač

Udio: 100% Adresa: Lični podatak zaštićen zakonom

LICA U DRUŠTVU:

JEVGENIJE PAVLOVIĆ - JMBG/Broj Pasoša zaštićen zakonom

Adresa: Lični podatak zaštićen zakonom

Uloga: Izvršni direktor

Ovlašćenja u prometu: Neograničeno ()

Ovlašćen da djeluje: POJEDINAČNO ()

PODRUŽNICE:

"STUDIO AC" DOO CETINJE - PODRUŽNICA, "STUDIO ACB" BUDVA

7112 Inženjerske djelatnosti i tehničko savjetovanje

ŽRTAVA FAŠIZMA (ZGRADA TEHNOMAX-A) BB BUDVA CRNA GORA

Ovlašćeni zastupnik: JEVGENIJE PAVLOVIĆ - JMBG/Broj Pasoša zaštićen zakonom

Adresa: Lični podatak zaštićen zakonom

Izdato: 31.05.2023 godine u 09:24h



Načelnik

Dobri Gojković



Crna Gora
Ministarstvo ekologije,
prostornog planiranja i urbanizma
Odjeljenje za licenciranje registar
i drugostepeni postupak

Adresa: IV proleterske brigade broj 19
81000 Podgorica, Crna Gora
tel: +382 20 446 200
fax: +382 20 446 215

Broj: UPI 14-332/23-317/2

Podgorica, 29.03.2023. godine

„STUDIO AC“ D.O.O.

CETINJE

Ulica Ivanbegova broj 14

U prilogu ovog akta, dostavljamo vam rješenje, broj i datum gornji.

OVLAŠĆENO SLUŽBENO LICE





Crna Gora
Ministarstvo ekologije,
prostornog planiranja i urbanizma

Adresa: IV proletarske brigade broj 19

81000 Podgorica, Crna Gora

tel: +382 20 446 200

fax: +382 20 446 215

Broj: UPI 14-332/23-317/2

Podgorica, 29.03.2023. godine

Ministarstvo ekologije, prostornog planiranja i urbanizma, postupajući po zahtjevu privrednog društva DOO "STUDIO AC" CETINJE, broj UPI 14-332/23-317/1 od 24.03.2023. godine, za izdavanje licence za projektanta i izvođača radova, na osnovu člana 135 Zakona o planiranju prostora i izgradnji objekata ("Službeni list CG", br. 64/17, 44/18, 63/18, 11/19, 82/20, 86/22 i 4/23), člana 12 Uredbe o organizaciji i načinu rada državne uprave ("Službeni list CG", br. 49/22, 52/22, 56/22, 82/22, 110/22 i 139/22) i čl. 18 i 46 stav 1 Zakona o upravnom postupku ("Službeni list CG", br. 56/14, 20/15, 40/16 i 37/17), donijelo je

R J E Š E N J E

Privrednom društvu **DOO "STUDIO AC" CETINJE**, izdaje se

LICENCA

projektanta i izvođača radova

na period od **pet godina**.

O b r a z l o ž e n j e

Aktom broj UPI 14-332/23-317/1 od 24.03.2023. godine, ovom ministarstvu, obratilo se privredno društvo DOO "STUDIO AC" CETINJE, pretežna djelatnost - 7112 – Inženjerske djelatnosti i tehničko savjetovanje, zahtjevom za izdavanje licence za projektanta i izvođača radova. Uz zahtjev, privredno društvo je priložilo sljedeće dokaze:

- 1) rješenje broj UPI 107/7-139/2 od 19.02.2018.godine, kojim je **Jevgeniju Pavloviću, diplomiranom inženjeru arhitekture – arhitektonsko projektantski odsjek**, izdata licenca ovlaštenog inženjera za obavljanje djelatnosti izrade tehničke dokumentacije i građenje objekta, donijeto od strane Ministarstva održivog razvoja i turizma;
- 2) potvrda poslodavca o zaposlenima kojom se konstatuje zaposlenje Jevgenija Pavlovića, izdata od strane Poreske uprave, Područne jedinice Podgorica – Ekspozitura Cetinje;
- 3) rješenje broj UPI 107/7-142/2 od 19.02.2018.godine, kojim je **Enesu Nurkoviću, Spec. Sci. arhitekture – projektanski smjer**, izdata licenca ovlaštenog inženjera za obavljanje djelatnosti izrade tehničke dokumentacije i građenje objekta, donijeto od strane Ministarstva održivog razvoja i turizma;

- 4) potvrda poslodavca o zaposlenima kojom se konstatuje zaposlenje Enesa Nurkovića, izdata od strane Poreske uprave, Područne jedinice Podgorica – Ekspozitura Cetinje;
- 5) rješenje broj UPI 107/7-141/2 od 19.02.2018.godine, kojim je **Jovani Banićević, Spec. Sci. arhitekture**, izdata licenca ovlašćenog inženjera za obavljanje djelatnosti izrade tehničke dokumentacije i građenje objekta, donijeto od strane Ministarstva održivog razvoja i turizma;
- 6) potvrda poslodavca o zaposlenima kojom se konstatuje zaposlenje Jovane Đurović, izdata od strane Poreske uprave, Područne jedinice Podgorica – Ekspozitura Cetinje;
- 7) izvod iz matičnog registra vjenčanih kojim se konstatuje promjena prezimena Jovane Đurović u Jovana Banićević, izdato od strane Opštine Cetinje, pod rednim brojem 33, od 28.03.2023.godine;
- 8) izvod iz Centralnog registra privrednih subjekata, registarski broj 5 - 0641209 /003.

Ministarstvo ekologije, prostornog planiranja i urbanizma razmotrilo je podnijeti zahtjev sa priloženom dokumentacijom i odlučilo kao u dispozitivu rješenja a ovo iz sljedećih razloga:

Odredbom člana 122 stav 1 Zakona o planiranju prostora i izgradnji objekata propisano je, u bitnom, da je privredno društvo koje izrađuje tehničku dokumentaciju (projektant), odnosno privredno društvo koje gradi objekat (izvođač radova), dužno da za obavljanje djelatnosti izrade tehničke dokumentacije, dijela tehničke dokumentacije odnosno građenje ili izvođenje pojedinih vrsta radova na građenju objekata, ima najmanje jednog zaposlenog ovlašćenog inženjera po vrsti projekta koji izrađuje i to za: arhitektonski, građevinski, elektrotehnički i mašinski projekat, odnosno vrsti radova koje izvodi na osnovu tih projekata. Stavom 2 prethodno navedenog člana propisano je da obavljanje pojedinih poslova iz prethodnog stava projektant, odnosno izvođač radova može da obezbijedi na osnovu zaključenog ugovora sa drugim privrednim društvom koje ima zaposlenog ovlašćenog inženjera za određenu vrstu projekta odnosno radova.

Dalje, članom 137 stav 2 prethodno navedenog zakona propisuje se da se licenca za privredno društvo izdaje za period od pet godina.

Prema članu 5 Pravilnika o načinu i postupku izdavanja, mirovanja licence i načinu vođenja registra licenci ("Službeni list CG", br. 79/17, 78/21 i 102/21), propisano je da se u postupku izdavanja licence projektanta i izvođača radova provjerava: 1) da li podnosilac zahtjeva u radnom odnosu ima zaposlenog ovlašćenog inženjera; i 2) licenca ovlašćenog inženjera.

Odredbom člana 136 stav 4 Zakona o planiranju prostora i izgradnji objekata propisano je da je imalac licence dužan da obavijesti ministarstvo o svim promjenama uslova na osnovu kojih je izdata licenca za obavljanje djelatnosti, u roku od 15 dana od dana nastanka promjene.

Postupajući po predmetnom zahtjevu, ministarstvo je, na osnovu raspoloživih dokaza, utvrdilo da su ispunjeni uslovi propisani zakonom i pravilnikom, i odlučilo kao u dispozitivu rješenja.

UPUTSTVO O PRAVNOJ ZAŠTITI: Protiv ovog rješenja može se pokrenuti upravni spor tužbom kod Upravnog suda, u roku od 20 dana od dana prijema istog.

OVLAŠĆENO SLUŽBENO LICE


Petar Vučinić

MINISTARSTVO ODRŽIVOG RAZVOJA I TURIZMA
DIREKTORAT ZA INSPEKCIJSKI NADZOR
I LICENCIRANJE

Direkcija za licenciranje

Broj: UPI 107/7-139/2

Podgorica, 19.02.2018. godine

Ministarstvo održivog razvoja i turizma, rješavajući po zahtjevu PAVLOVIĆ JEVGENIJA, dipl. inženjera arhitekture, sa Cetinja, za izdavanje licence za ovlašćenog inženjera, na osnovu člana 135 st. 1 i 2 Zakona o planiranju prostora i izgradnji objekata ("Službeni list Crne Gore" br. 64/17) i člana 46 stav 1 Zakona o upravnom postupku ("Službeni list Crne Gore" br. 56/14, 20/15, 40/16 i 37/17), donosi

R J E Š E N J E

1. IZDAJE SE JEVGENIJU PAVLOVIĆU, dipl.inženjeru arhitekture – arhitektonsko projektantskog odsjeka, sa Cetinja, LICENCA ovlašćenog inženjera za obavljanje djelatnosti izrade tehničke dokumentacije i građenje objekta.
2. Ova Licenca se izdaje na neodređeno vrijeme.

O b r a z l o ž e n j e

Aktom, br. UPI 107/7-139/1 od 23.01.2018.godine, PAVLOVIĆ JEVGENIJE, dipl. inženjer arhitekture - arhitektonsko projektantskog odsjeka, sa Cetinja, obratio se ovom ministarstvu zahtjevom za izdavanje licence ovlašćenog inženjera za obavljanje djelatnosti izrade tehničke dokumentacije i građenje objekta.

Uz zahtjev imenovani je ovom ministarstvu dostavio sledeće dokaze:

- Ličnu kartu (ovjerena fotokopija);
- Diplomu o završenom studiju za sticanje visoke спреме na Arhitektonskom fakultetu u Sarajevu, Univerzitet u Sarajevu, Socijalistička Republika Bosna i Hercegovina, br.3620/91-AP-567 od 25.06.1991.godine (ovjerena fotokopija);
- Rješenje Ministarstva uređenja prostora i zaštite životne sredine br. 03-4317/1 od 15.06.2009.godine, kojim se izdaje licenca Pavlović Jevgeniju, diplomiranom inženjeru arhitekture iz Budve za izradu arhitektonskih projekata za arhitektonske objekte, preobjekata instalacija vodovoda i kanalizacije u zgradama, projekata enterijera u zgradama i projekata uređenja slobodnih prostora (ovjerena fotokopija);
- Rješenje Inženjerske komore Crne Gore br.01-209/2 od 04.03.2013.godine za Jevgenija M. Pavlovića kojim se izdaje licenca odgovornog inženjera za rukovođenje izvođenjem građevinskih i građevinsko-zanatskih radova na arhitektonskim objektima, radova unutrašnje arhitekture, radova unutrašnjih instalacija vodovoda i kanalizacije i radova na uređenju terena (ovjerena fotokopija);
- Potvrda Inženjerske komore br.02-3290 od 29.06.2017.godine o članstvu u Inženjerskoj komori Crne Gore za Jevgenija M. Pavlovića (neovjerena fotokopija);
- Ovlašćenje za projektovanje izdato od strane Inženjerske komore Crne Gore za Jevgenija M.Pavlovića, registarski broj AP047260025, od 25.jula 2006.godine (neovjerena fotokopija);
- Ovlašćenje za projektovanje izdato od strane Inženjerske komore Crne Gore za Jevgenija M.Pavlovića, registarski broj AP000450025, od 20.aprila 2005.godine (neovjerena fotokopija);

- Ovlašćenje za projektovanje izdato od strane Inženjerske komore Crne Gore za Jevgenija M.Pavlovića, registarski broj AP079320025, od 04.oktobra 2002.godine (neovjerena fotokopija);
- Rješenje Inženjerske komore Crne Gore br.04-472 od 25.07.2006.godine, o usklađivanju sa važećim propisima Ovlašćenja br.AP080750195 od 10.02.2005.godine za Pavlović M.Jevgenija (neovjerena fotokopija);
- Radna knjižica (ovjeena fotokopija).
- Uvjerenje Ministarstva pravde br.05/2-72-1681/18-3 od 14.02.2018.godine, da u kaznenoj evidenciji ne postoje podaci o osuđivanosti za imenovanog.

Ministarstvo održivog razvoja i turizma, razmotrilo je podnijeti zahtjev pa je odlučilo kao u dispozitivu ovog rješenja, a ovo iz sledećih razloga:

Naime, članom 123 stav 1 Zakona o planiranju prostora i izgradnji objekata (»Službeni list Crne Gore « br. 64/17), propisano je da ovlašćeni inženjer može da bude fizičko lice koje obavlja poslove izrade tehničke dokumentacije odnosno građenje objekta, odgovarajuće struke, sa visokim obrazovanjem, odnosno najmanje kvalifikacijom VII1 podnivoa okvira kvalifikacije i najmanje tri godine radnog iskustva na stručnim poslovima izrade tehničke dokumentacije i građenja objekta.

Članom 3 stav 1 tačka 1 Pravilnika o načinu i postupku izdavanja, mirovanja licence i načinu vođenja registara licenci (»Službeni list Crne Gore « br. 79/17), utvrđene su vrste licenci, a između ostalih i licenca ovlašćenog inženjera koja se izdaje fizičkom, licu za obavljanje djelatnosti izrade tehničke dokumentacije i građenje objekta.

Članom 4 stav 1 tač. 1-4. Pravilnika, utvrđeno je da se u postupku izdavanja licence ovlašćenog inženjera, provjerava: 1) identitet podnosioca zahtjeva; 2) da li podnosilac zahtjeva posjeduje visoko obrazovanje, odnosno najmanje kvalifikacije VII1 podnivoa okvira kvalifikacija, odnosno da li je izvršeno priznavanje inostrane obrazovne isprave najmanje kvalifikacije VII1 podnivoa okvira kvalifikacija; 3) da li podnosilac zahtjeva ima najmanje tri godine radnog iskustva na stručnim poslovima izrade tehničke dokumentacije i građenju objekta sa visokim obrazovanjem, odnosno najmanje kvalifikacije VII1 podnivoa okvira kvalifikacije i 4) da li je podnosilac zahtjeva osuđivan za krivično djelo za koje se gonjenje preduzima po službenoj dužnosti.

Stavom 3 istog člana Pravilnika, utvrđeno je da se radno iskustvo u smislu stava 1 tačka 3 ovog člana, smatra radno iskustvo u svojstvu saradnika na izradi tehničke dokumentacije na građenju objekta, odnosno izvođenja pojedinih radova na građenju objekta. Stavom 4 istog člana Pravilnika, utvrđeno je da se izuzetno od stava 3 ovog člana, fizičkom licu koje posjeduje licencu za izradu tehničke dokumentacije i građenje objekata, izdatu po propisima koji su važili do donošenja ovog propisa, radno iskustvo može dokazati na osnovu uvida u dokumentaciju koja je bila osnov za njeno izdavanje.

Članom 137 stav 1 Zakona, propisano je da se licenca za fizičko lice izdaje na neodređeno vrijeme.

Rješavajući po predmetnom zahtjevu, a na osnovu uvida u dostavljene dokaze, ovo ministarstvo nalazi, da su se u konkretnoj pravnoj stvari stekli uslovi za primjenu čl. 123 stav 1 i 135 stav 2 Zakona o planiranju prostora i izgradnji objekata, a u vezi čl 3 stav 1 tač. 1 i čl. 4 Pravilnika o načinu i postupku izdavanja, mirovanja licence i načinu vođenja registara licenci.

Saglasno izloženom, riješeno je kao u dispozitivu ovog rješenja.

PRAVNA POUKA: Protiv ovog rješenja može se pokrenuti upravni spor tužbom kod Upravnog suda Crne Gore u roku od 20 dana od dana prijema istog.

OVLAŠĆENO SLUŽBENO LICE
Nikola Petrović





INŽENJERSKA KOMORA CRNE GORE

Broj:053299

Podgorica, 03.12.2024. godine

Na osnovu čl. 143, čl. 146 stav 1 tačka 2 i čl. 149 stav 1 tačka 1
Zakona o planiranju prostora i izgradnji objekata
(„Službeni list Crne Gore“, br. 64/17, 44/18, 63/18, 11/19, 82/20, 86/22, 004/23)
i evidencije Registra članova Inženjerske komore Crne Gore, izdaje se

POTVRDA

o članstvu u Inženjerskoj komori Crne Gore

JEVGENIJE M. PAVLOVIĆ, diplomirani inženjer arhitekture, prebivalište CETINJE,
član je Inženjerske komore Crne Gore do 31.12.2025. godine.

Reg.br. 73

OVLAŠĆENO SLUŽBENO LICE

Ljiljana Vujić, dipl.pravnica





lovćen

Broj Polise / Računa: **ODG006498**
O.J. obračuna: **3801**
Podružnica: **38. Filijala BD**

Veza sa Polisom:
Zamjena polise: **ODG005286**



POLISA OSIGURANJA / RAČUN

BROJ POLISE / RAČUNA: **ODG006498**

UGOVARAČ: **STUDIO AC DOO CETINJE, UL. IVANBEGOVA BR. 14, CETINJE, JMBG/PIB: 02899922**

OSIGURANIK: **STUDIO AC DOO CETINJE, UL. IVANBEGOVA BR. 14, CETINJE, JMBG/PIB: 02899922**

TRAJANJE OSIGURANJA: Polisa važi od **04.04.2025. u 00:00** do **03.04.2026. u 23:59**

NAČIN OSIGURANJA: Osigurava se na sume osiguranja koje je odredio ugovarač osiguranja

USLOVI OSIGURANJA: Ovo osiguranje je zaključeno shodno ZOO i sledećim uslovima: Opšti uslovi za osiguranje projektantske odgovornosti (US-odp/99-06-cg); Klauzula o isključenju pokrića u vezi sa infektivnom bolešću (Covid-19) (KL-covid/20-12-cg)

Osigurava se:

Suma osiguranja €

Premija €

1. Opasnost: Projektantska odgovornost

1.1. (P.O.- Odgovornost za fizička oštećenja i uništenja po uslovima US-odp (član 1. stav 1.)): Osiguranjem su pokriveni odštetni zahtjevi (zahtjevi za naknadu štete), ispostavljeni osiguraniku za štete nastale usled greške u tehničko računskim i statičkim osnovama, te izračunavanjima, kalkulacijama, konstrukciji i tehničkoj izradi projektne dokumentacije, ukoliko greška, za vrijeme pokrića osiguranja, ima za posledicu oštećenje ili uništenje osiguranog objekta, (tzv. fizička oštećenja), koji se izvodi odnosno izgrađuje/montira po projektu kojeg je izradio osiguranik. Po ovim uslovima se pod projektom smatraju kako građevinski objekat tako i mašinska, električna i druga (ostala) oprema. Predviđena vrijednost projektnih radova u narednoj osiguravajućoj godini iznosi od 40.000 €. Isključeno je osiguravajuće pokriće koje se odnosi na greške koje proizilaze iz tehničkog nadzora ili konsaltinga. Isključeno je pokriće za greške, odnosno troškove koji nemaju za posledicu fizičko oštećenje, već potrebu za izradom nabavkom ili ugradnjom novog dijela ili elementa..

100.000,00€

A Minimalna premija 1 (140%)

140,00€

B Doplatka za uvećanu sumu osiguranja (120%)

168,00€

C Osiguranik kod svake štete učestvuje sa 10% od priznate štete a min 300 EUR (0%)

D Godišnji agregat jednostruki (20%)

-61,60€

E Popust za period garancije od jedne godine (5%)

-12,32€

Napomena: Uključeno pokriće tokom garancije na period od jedne godine. Iz osiguravajućeg pokrića su isključene štete koje nastaju tokom izvođenja radova (odgovornost izvođača radova). Sastavni dio polise Klauzula o isključenju pokrića u vezi sa infektivnom bolešću (Covid-19) (KL-covid/20-12-cg).

BRUTO PREMIJA: 234,08€

POREZ NA PREMIJU: 21,07€

UKUPAN IZNOS ZA NAPLATU: 255,15€

dvestapedesetpet i 15/100 eura

Polisa se smatra računom. PDV nije zaračunat na osnovu člana 27. Zakona o PDV-u. Ugovorena dinamika plaćanja premije osiguranja:

1. 28.03.2025 255,15€

Način plaćanja prve uplate: Po pratećoj fakturi

Molimo vas da naznačene iznose u ugovorenim rokovima uplatite na naš žiro račun: 510-8173-62 CKB; 530-1357-16 NLB; 535-4815-87 PB; 565-203-60 LB sa pozivom na broj: **R/ODG006498**. Smatra se da je premija plaćena onog dana kada pristigne uplata na račun osiguravača.

Pravo na naknadu štete po ovoj polisi počinje od dana i časa koji je na polisi označen kao početak osiguranja ukoliko je do tada plaćena premija, a inače po isteku 24 časa dana kada je premija plaćena (čl. 1010 st. 1 Zakona o obl. odnosima (SLRCC br. 022/17)).

Ukoliko se premija ne plaća u dogovorenim rokovima primenjuje se Zakon o obligacionim odnosima.

Ako nije obračunata premija za proširenje osiguravajućeg pokrića ili za povećanu opasnost, osiguranik ima osiguravajuće pokriće samo za dio odštete odnosno naknade iz osiguranja, u srazmjeri između premije koja je obračunata i premije koja je trebala biti obračunata.

Potpisivanjem odnosno sklapanjem ugovora o osiguranju i prijemom obavještenja o obradi podataka o ličnosti od strane ugovarača osiguranja, osiguravač može da koristi i obrađuje lične podatke iz ugovora o osiguranju i da navedene podatke prenosi na druga pravna lica u zemlji i inostranstvu, a čije učešće je neophodno za ispunjavanje obaveza iz ugovora o osiguranju. Pritom ugovarač osiguranja daje izričitu saglasnost za posebne kategorije ličnih podataka, a u slučaju da je obrada takvih podataka potrebna za ispunjenje obaveza iz ugovora o osiguranju. Sa sadržinom ove odredbe, upoznata su i saglasna i sva lica sa čijim ličnim podacima je ugovarač osiguranja upoznao osiguravača prilikom zaključivanja ugovora, a što ugovarač osiguranja potvrđuje potpisom ugovora o osiguranju. Način na koji osiguravač obrađuje podatke o ličnosti nalazi se u obavještenju o obradi podataka (<https://www.lo.co.me/ostalo/zastita-podataka>).

50410 - TRNSKI IGOR

Osiguravač

U Budvi, 28.03.2025

Osiguravač zadržava pravo da u roku od 30 dana od dana izdavanja polise, spravi računске ili neke druge greške učinjene od strane zastupnika. Uslovi osiguranja koji prate ovu polisu (osim ZOO) su ugovaraču uručeni i čine sastavni dio ove polise, što potvrđuje svojim potpisom ugovarač osiguranja.

OS - 01 / I

Lovćen Osiguranje AD ul. Slobode 13A 81000 Podgorica; PIB:02018560; PDV: 20/31-00113-8; Tel: 020 404 404 www.lo.co.me email: info@lo.co.me

Štampano: 28.03.2025 14:38

URBANISTIČKO - TEHNIČKI USLOVI

1.	CRNA GORA JAVNO PREDUZEĆE ZA UPRAVLJANJE MORSKIM DOBROM CRNE GORE Broj: 0208-2108/4-Up Budva, 28.04.2025. godine	 JAVNO PREDUZEĆE ZA UPRAVLJANJE MORSKIM DOBROM CRNE GORE
2.	JAVNO PREDUZEĆE ZA UPRAVLJANJE MORSKIM DOBROM CRNE GORE - BUDVA na osnovu člana 1 Uredbe o povjeravanju dijela poslova iz nadležnosti Ministarstva prostornog planiranja, urbanizma i državne imovine Javnom preduzeću za upravljanje morskim dobrom i Javnom preduzeću nacionalni parkovi Crne Gore, broj 10-332/24-4577 od 02.08.2024.godine („Službeni list Crne Gore“, br. 076/24 od 02.08.2024.), kao i Uredbe o izmjeni uredbe o povjeravanju dijela poslova Ministarstva prostornog planiranja, urbanizma i državne imovine Javnom preduzeću za upravljanje morskim dobrom Crne Gore i Javnom preduzeću za nacionalne parkove Crne Gore broj 10-332/24-7334/2 od 24.12.2024. godine („Službeni list Crne Gore“, broj 128/2024 od 31.12.2024.), Izmjene i dopune Programa privremenih objekata u zoni morskog dobra za period 2024-2028 godine broj 04-332/25-86/36 od 12.02.2025. godine, a u skladu sa članovima 8 i 163 Zakona o izgradnji objekata ("Sl.list. 19/25), i Zakona o uređenju prostora („Sl.list. 19/25) Pravilnikom o bližim uslovima za postavljanje odnosno građenje privremenih objekata, uređaja i opreme (Službeni list CG, br. 043/18, 076/18, 076/19, 009/24, 28/24) i članom 7. Zakona o morskome dobru (Službeni list RCG, br. 14/92) i Pravilnikom o uslovima koje moraju ispunjavati uređena i izgrađena kupališta (Službeni list RCG, br. 20/08, 20/09, 25/09, 04/10, 61/10, 26/11), izdaje:	
3.	URBANISTIČKO-TEHNIČKE USLOVE za izradu tehničke dokumentacije	
	za postavljanje privremenog montažno demontažnog objekata – terasa ugostiteljskog objekta, lokacija označena kao objekat 17.4 u opštini Budva predviđena Izmjenama i dopunama Programa privremenih objekata u zoni morskog dobra u opštini Budva za period 2024-2028.godine	
4.	PODNOŠILAC ZAHTJEVA-KORISNIK:	„PRVI MAJ“ DOO BUDVA
5.	PLANIRANO STANJE	
5.1	Namjena parcele odnosno lokacije i površine	
	Na lokaciji označenoj kao 17.4 može se postaviti Montažno demontažni privremeni objekat - terasa ugostiteljskog objekta sa maksimalnom površinom: Terasa: P= 45 m2 Terasa na postojećoj podlozi, naspram objekta i natkrivena standardnim, tipskim drvenim suncobranima, bijele ili bež boje. U skladu sa Poglavljem 12 Urbanistički uslovi za postavljanje odnosno građenje objekata namijenjenih za ugostiteljstvo – dimenzije ugostiteljske terase moraju biti u skladu sa uslovima datim u poglavlju.	

Na izgled i dimenzije terasa neophodno je pribaviti saglasnost glavnog gradskog arhitekta.

Terasa se organizuje na postojećoj gotovoj podlozi, a u slučaju da postojeća podloga nije odgovarajuća, može se postaviti montažno-demontažna podloga (deking ili sl.) Podna platforma ne može biti visine veće od 10 cm.

Betoniranje podloge za postavljanje ugostiteljskih terasa kod planiranih novih objekata nije dozvoljeno na pješčanim djelovima plaža, u granicama zaštićenih prirodnih dobara, u granicama nepokretnog kulturnog dobra i njegove zaštićene okoline, kao i u granicama prirodnog i kulturno-istorijskog područja Kotora.

Elementi terase treba da dimenzijama, težinom, međusobnim vezama i postavljanjem, omogućavaju brzu montažu, demontažu i transport, ne oštećuju površinu na koju se postavljaju, okolno zelenilo, i da budu pogodni za nesmetano kretanje djece, starijih osoba i lica sa invaliditetom.

Opremu ugostiteljskih terasa čine stolovi, stolice, suncobrani, žardinjere i eventualno ograde. Za zaštitu od sunca na otvorenim terasama na javnim površinama dozvoljeno je samo postavljanje suncobrana ili tendi (izuzetno pergola i lakih konstrukcija ako je u skladu sa ambijentalnim vrijednostima prostora i ako je Programom tako definisano za konkretnu lokaciju).

Gdje je planirano, dozvoljeno je zatvaranje bočnih vertikalnih strana ugostiteljske terase, eloksiranom/al/pvc bravarijom i staklom, a nije dozvoljeno zatvaranje najlonima i ceradama. Mogućnost zastakljivanja odnosi se samo na one terase na kojima postoje tehnički preduslovi - odnosno na kojima je predviđeno natkrivanje, a ne na terasama kojima je Programom definisano natkrivanje suncobranima i tendama.

Ukoliko je Programom na konkretnoj lokaciji dozvoljeno postavljanje tende u sklopu ugostiteljske terase, ona se može postaviti iznad ulaza u poslovne prostore ili može biti samostojeća, postavlja se na metalnu konstrukciju i napravljena je od impregniranog, plastificiranog ili drugog platna. Tende koje se postavljaju na javnim površinama moraju biti bijele boje ili bež nijanse i dozvoljeno je na donjem dijelu ispisivanje natpisa firme.

Ukoliko je Programom na konkretnoj lokaciji dozvoljeno postavljanje pergole u sklopu ugostiteljske terase, ona se može postaviti iznad ulaza u poslovne prostore ili može biti samostojeća, izrađuje se od drvene konstrukcije i prekrivena je puzavicama ili vinovom lozom, izuzetno bijelim platnom, ukoliko uslovi na terenu ne omogućavaju sađenje vegetacije.

Suncobrani kao oprema ugostiteljske terase ne smiju biti agresivni oblikom, veličinom i bojom i moraju biti uniformni. Prihvatljivi su suncobrani prekriveni isključivo akrilnim impregniranim platnom i sklopivim mehanizmom. Nisu prihvatljivi zastori od PVC materijala za suncobrane ili za druge vrste natkrivanja. Boja platna (zastora) treba da bude diskretna. Poželjna je bijela i bež boja dok se u izuzetnim slučajevima kada se to potvrđuje analizom okolnog ambijenta mogu koristiti i neke druge boje (teget, bordo, tamnija zelena..), ali nikako jarke i agresivne boje.



Postavljen i otvoren suncobran može natkrivati samo tlocrtnu površinu ukupne površine odobrene terase, bez mogućnosti zatvaranja bočnih vertikalnih strana najlonom ili nekim drugim materijalom, odnosno konstrukcijom. Suncobran mora imati pokretni oslonac na tlu, izrađen tako da se lako skapa i prenosi, a na donjem dijelu mora imati zaštitu protiv oštećenja podne podloge pomicanjem ili povlačenjem.


Na javnim površinama nije dozvoljeno isticanje reklamnih sadržaja na suncobranima i tendama koji se ne odnose na natpise naziva lokala. Natpisi naziva lokala mogu se naći na obodima tendi i moraju biti u skladu sa osnovnim tonom pokrivača.

Oprema ugostiteljskih terasa (mobilijar) treba da bude lagana, ujednačena, jednostavnih linija, po mogućnosti od prirodnih materijala. Savremeni dizajn je veoma preporučljiv.

Postavljanje uređaja za hlađenje i zagrijavanje terase električnom energijom vrši se u skladu sa posebnim propisima koji se odnose na električne i termotehničke instalacije.

5.2	Pravila parcelacije
	Terasa ugostiteljskog objekta predviđa se na kp 801 K.O. Petrovac, opština Budva
6.	USLOVI I MJERE ZAŠTITE ŽIVOTNE SREDINE
	Privremeni objekti se ne smiju postavljati na uređenim zelenim površinama. Poželjno ih je postavljati na neuređenim površinama koje bi na taj način bile oplemenjene. Privremeni objekti se ne smiju postavljati ako na bilo koji način ugrožavaju životnu sredinu (prekomjerna buka, štetna isparenja, opasni otpad i sl.). Tehničkom dokumentacijom predvidjeti uslove i mjere za zaštitu životne sredine u skladu sa odredbama Zakona o procjeni uticaja na životnu sredinu („Službeni list CG“, br.80/05, 40/10, 73/10, 40/11, 27/13 i 52/16) i Zakonom za zaštitu prirode („Službeni list CG“, br. 054/16 od 15.08.2016, 018/19 od 22.03.2019) na osnovu urađene procjene uticaja na životnu sredinu. U slučajevima kada je potrebno izvršiti procjenu uticaja na životnu sredinu, uz zahtjev za izdavanje građevinske dozvole na glavni projekat investitor treba da dostavi Odluku o potrebi procjene uticaja na životnu sredinu, shodno članu 13 Zakona o procjeni uticaja na životnu sredinu.
7.	USLOVI I MJERE ZAŠTITE NEPOKRETNIH KULTURNIH DOBARA I NJIHOVE ZAŠTIĆENE OKOLINE
	Zabranjeno je korišćenje zaštićenih prirodnih dobara na način koji prouzrokuje: oštećenje zemljišta i gubitak njegove prirodne plodnosti; oštećenje površinskih ili podzemnih geoloških, hidrogeoloških i geomorfoloških vrijednosti; oštećenje morskih zaštićenih područja; osiromašenje prirodnog fonda divljih vrsta biljaka, životinja i gljiva; smanjenje biološke i predione raznovrsnosti; zagađivanje ili ugrožavanje podzemnih i površinskih voda." Na samom zaštićenom prirodnom dobru se ne mogu postavljati objekti trajnog karaktera, izvoditi radovi betoniranja, eksploatacije pijeska, uklanjanja vegetacije, izmjene obalne linije i strukturnog remodeliranja pješčane plaže. Izuzetak predstavljaju intervencije izgradnje rampi za pristup lica sa invaliditetom na planom definisanim lokacijama.
8.	USLOVI ZA LICA SMANJENE POKRETLJIVOSTI I LICA SA INVALIDITETOM
	Tehničkom dokumentacijom obezbjediti prilaz i upotrebu objekta/objekata licima smanjene pokretljivosti u skladu sa članom 12 Zakona o izgradnji objekata i Pravilnikom o bližim uslovima i načinu prilagođavanja objekata za pristup i kretanje lica smanjene pokretljivosti i lica sa invaliditetom („Sl. list CG“ broj 48/13 i 44/15).
9.	USLOVI ZA OBJEKTE KOJI MOGU UTICATI NA PROMJENE U VODNOM REŽIMU
	• kod utvrđivanja urbanističkih uslova za privremene objekte posebno treba voditi računa o sanitarnom aspektu istih, o uslovima koje propisuju nadležna javna komunalna preduzeća (vodovod, kanalizacija, telekom i elektrodistribucija), kao i uslovima koji proizilaze iz Zakona o bezbjednosti hrane;
10.	USLOVI ZA PRIKLJUČENJE NA INFRASTRUKTURU
10.1	Uslovi priključenja na elektroenergetsku infrastrukturu
	Prilikom izrade tehničke dokumentacije potrebno je poštovati sljedeće preporuke EPCG: •Tehnička preporuka za priključke potrošača na niskonaponsku mrežu TP-2 (II dopunjeno izdanje) •Tehnička preporuka – Tipizacija mjernih mjesta •Uputstvo i tehnički uslovi za izbor i ugradnju ograničavača strujnog opterećenja •Tehnička preporuka TP-1b - Distributivna transformatorska stanica DTS – EPCG 10/0.4 Kv
11.	Prilikom izrade tehničke dokumentacije poštovati Pravilnik o načinu izrade, razmjeri i bližoj sadržini tehničke dokumentacije (Sl. list CG, br.23/14, 32/15 i 75/15).

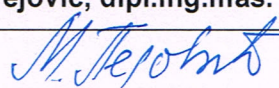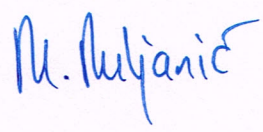	Tehničku dokumentaciju izraditi u skladu sa Pravilnikom o načinu obračuna površine i zapremine objekata ("Sl. List CG", br. 47/13).	
12.	POTREBA IZRADE URBANISTIČKOG RJEŠENJA Potrebno je uraditi Idejno rješenje terase ugostiteljskog objekta sa atestom proizvođača kao i fotografijama uređaja koji se postavljaju na ugostiteljskoj terasi u okviru ugostiteljskog objekta	
13.	POTREBA PRIBAVLJANJA SAGLASNOSTI GLAVNOG GRADSKOG ARHITEKTE U skladu sa članom 22 Zakona o izgradnji objekata, neophodno je pribaviti Saglasnost na spoljni izgled privremenog objekta od strane Glavnog gradskog arhitekta	
14.	- U skladu sa članom br. 40 Zakona o zaštiti prirode („Službeni list CG“, br. 054/16 od 15.08.2016, 018/19 od 22.03.2019) potrebno je od Agencije za zaštitu prirode i životne sredine pribaviti Dozvolu za obavljanje radnji, aktivnosti i djelatnosti u zaštićenom području.	
15.	NAPOMENA: Nakon izrade dokumentacije tražene UTU potrebno je JPMD dostaviti IDEJNO REŠENJE (na CD-u u zaštićenoj verziji), original ili ovjerenu kopiju Saglasnosti Glavnog gradskog arhitekta i (za objekte gdje je to traženo) Dozvolu za obavljanje radnji, aktivnosti i djelatnosti u zaštićenom području izdatu od strane Agencije za zaštitu prirode i životne sredine -Shodno članu 117. Zakona o planiranju prostora i izgradnji objekata, korisnik je dužan da 15 dana prije postavljanja privremenog objekta, dostavi prijavu sa svom tehničkom dokumentacijom i Saglasnostima, Dozvolama traženim UTU nadležnom inspekcijskom organu lokalne uprave	
16.	DOSTAVLJENO: - Podnosiocu zahtjeva - Nadležnom inspekcijskom organu lokalne uprave. - U spise predmeta - a/a	
17.	OBRAĐIVAČI URBANISTIČKO-TEHNIČKIH USLOVA:	Mirjana Pejović, dipl.ing.maš. potpis 
18.	VD RUKOVODILAC SLUŽBE ZA UREĐENJE I IZGRADNJU:	Miljana Miljanić, Spec.App.građ.
19.	M.P. 	potpis 
20.	PRILOZI	
	- Grafički prilog iz Izmjena i dopuna Programa privremenih objekata	

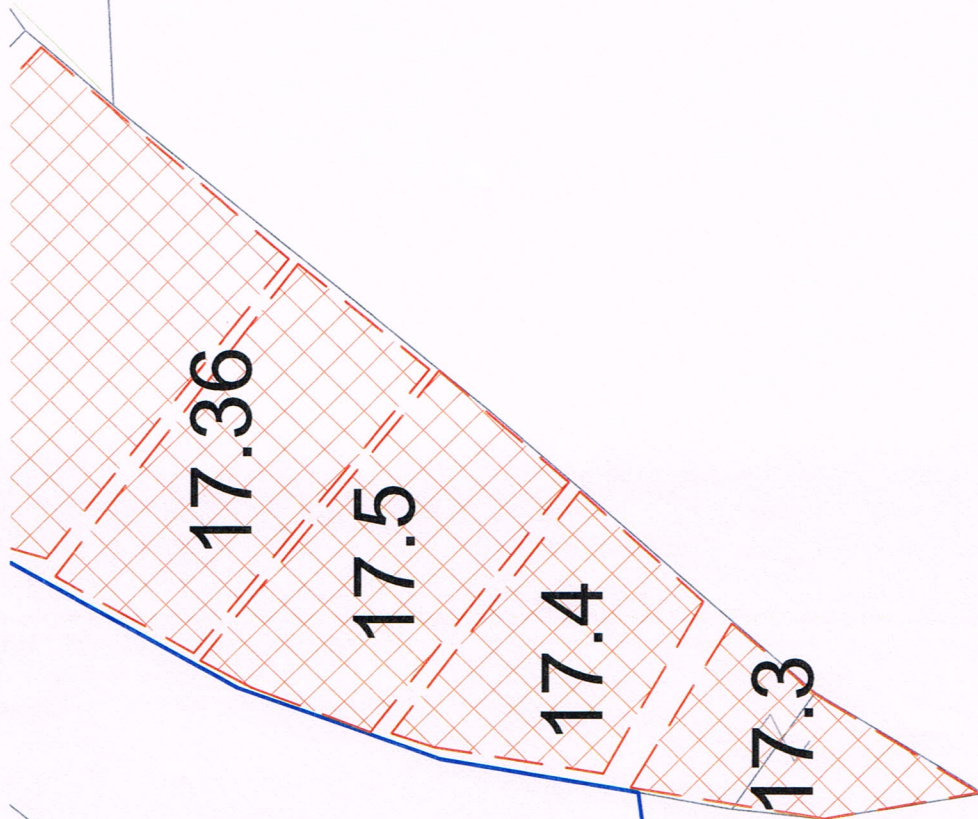



JAVNO PREDUZEĆE ZA UPRAVLJANJE
MORSKIM DOBROM CRNE GORE

Broj: 0208-2108/3

Budva, 24.04.2025.godine

Na osnovu člana 7 i 8 Zakona o morskom dobru (»Službeni list RCG«, br.14/92, 59/92, 27/94 i »Sl. list CG« br. 51/08, 21/09, 73/10 i 40/11), člana 6 stav 2 i člana 24 Zakona o državnoj imovini (»Službeni list CG«, br. 21/09 i 40/11), i Izmjenama i dopunama Programa privremenih objekata u zoni morskog dobra za period 2024-2028.godine za opštinu BUDVA, koje je donijelo Ministarstvo prostornog planiranja, urbanizma i državne imovine dana 12.02.2025.godine

1. **JAVNO PREDUZEĆE ZA UPRAVLJANJE MORSKIM DOBROM CRNE GORE** sa sjedištem u Budvi, koga zastupa i predstavlja direktor Mladen Mikijelj (u daljem tekstu: JAVNO PREDUZEĆE)

i

2. **PRVI MAJ DOO BUDVA**, PIB (03412059), sa sjedištem u Budvi, II ulica br. 7 Petrovac, koga zastupa izvršni direktor Dragan Šepelj (u daljem tekstu: KORISNIK)

Uvažavajući:

- Da je JAVNO PREDUZEĆE za upravljanje morskim dobrom u cilju realizacije Izmjena i dopuna Programa privremenih objekata u zoni morskog dobra za period 2024-2028. godine za opštinu BUDVA, koje je donijelo Ministarstvo prostornog planiranja, urbanizma i državne imovine, broj: 04-332/25-86/36 od 12.02.2025. godine, saglasno Odluci Upravnog odbora o davanju u zakup/na korišćenje dijelova morskog dobra, objavilo Javni poziv za podnošenje ponuda za zakup zemljišta u državnoj svojini za postavljanje privremenih objekata u zoni morskog dobra, broj: 0208-1080 /1 od 05.03.2025. godine, Amandmana I broj 0208-1080/2 od 06.03.2025. i Amandmana II broj 0208-1080/4 od 24.03.2025. godine u dnevnom listu "Dan" i na web-sajtu Javnog preduzeća;
- Da je Komisija za sprovođenje postupka po Javnom pozivu za lokaciju označenu brojem 17.4 u Izmjenama i dopunama Programa privremenih objekata u zoni morskog dobra za period 2024-2028. godine za opštinu BUDVA kao najuspješniju izabrala ponudu ponuđača **PRVI MAJ DOO BUDVA**, zavedenu pod brojem **0208-2108/1 od 25.03.2025.** godine.

Zaključuju dana 24.04.2025.godine u Budvi:

U G O V O R O KORIŠĆENJU MORSKOG DOBRA

I OPŠTE ODREDBE

Član 1.

JAVNO PREDUZEĆE u svojstvu pravnog lica ovlašćenog da u ime i za račun Crne Gore upravlja morskim dobrom Crne Gore i PRVI MAJ DOO BUDVA - Budva kao izabrani ponuđač, zaključuju ovaj Ugovor i uređuju međusobna prava i obaveze vezane za korišćenje privremene lokacije u zoni morskog dobra, Ugostiteljska terasa - označene kao 17.4 u Izmenama i dopunama Programa privremenih objekata u zoni morskog dobra za period 2024-2028. godine za opštinu BUDVA, broj: 0203-04-332/25-86/36 od 12.02.2025.godine.

II PREDMET UGOVORA

Član 2.

Predmet ovog Ugovora je dio morskog dobra u opštini BUDVA, na lokaciji , planiranog na kat.par. 801 KO Petrovac, privremena lokacija – Ugostiteljska terasa površine $P=45m^2$, označena kao 17.4 u Izmenama i dopunama Programa privremenih objekata u zoni morskog dobra za period 2024-2028.godine u opštini BUDVA.

Morsko dobro iz stava 1. ovog člana ustupa se Korisniku u viđenom stanju. Privremene lokacije daju se u zakup bez postavljenih objekata i infrastrukturne opremljenosti. Lokacijama se pristupa preko postojećih staza i pristupnih komunikacija, a izuzetno ukoliko se pristupna staza nalazi na privatnoj parceli ili ukoliko ne postoji pristupni put, teret obezbjeđivanja prolaza je na izabranom ponuđaču, kroz pribavljanje saglasnosti od vlasnika privatne parcele ili kroz obezbjeđivanje alternativnog pristupa kopnom, odnosno morem, u skladu sa pozitivnim propisima.

Dio morskog dobro opisan u prethodnom stavu, prikazan je na katastarskom snimku – skici sa koordinatama graničnih tački, koja je sastavni dio ovog Ugovora (Prilog 1.).

III TRAJANJE UGOVORA

Član 3.

Ovaj Ugovor se zaključuje na period od **4 (četiri) godine**, sa rokom važenja od dana zaključenja ovog ugovora **do 31.12.2028. godine**, pod uslovom da je Korisnik izvršio obaveze predviđene ugovorom i da ugovor nije jednostrano ili sporazumno raskinut.

Korisnik zaključuje Ugovor nakon sprovedenog javnog poziva, na period od 4 godine, a na godišnjem nivou do isteka trajanja Ugovora dužan je da pribavi potvrdu od Javnog preduzeća kojom će se utvrditi da je izvršio uplatu naknade za korišćenje morskog dobra za tekuću godinu.

Ukoliko tokom trajanja ugovora dođe do privođenja prostora trajnoj namjeni koja podrazumijeva izgradnju hotela visoke kategorije (hoteli kategorije 5* ili 4*) u neposrednom zaleđu, odnosno realizaciju planskog dokumenta na drugi način, koja realizacija isključuje korišćenje morskog dobra u skladu sa ugovorom, odnosno ukoliko dođe do planiranja hotelskog kupališta, u slučaju promjene svojinskih prava na kat.parcelama na kojima je planirana lokacija na način da iste više nisu u režimu državne svojine, kao i u slučaju da sudskom odlukom bude poništena odluka i u konačnom riješeno u korist drugog ponuđača po javnom pozivu za tu lokaciju, ugovor će se raskinuti i zakupac nema pravo da traži povraćaj do tada uložениh sredstava.

IV ZAŠTITA ŽIVOTNE SREDINE

Član 4.

KORISNIK je dužan da morsko dobro koje je predmet ovog ugovora koristi i uživa na način i u skladu sa svim pozitivnim propisima koji uređuju zaštitu životne sredine, posebno zaštitu mora i obale.

Ukoliko se ustupljeni dio morskog dobra nalazi unutar zaštićenog područja, za realizaciju planiranih radova na prostoru zaštićenog prirodnog dobra potrebno je kod nadležnog organa sprovesti proceduru procjene uticaja na životnu sredinu, u skladu sa Zakonom o procjeni uticaja na životnu sredinu, u okviru koje će se posebna pažnja obratiti na uticaj i zaštitu morskog i obalnog biodiverziteta i ekosistema. Radovi i djelatnosti koji se budu realizovali na ovom području ni na koj način ne smiju ugrožavati životnu sredinu, obalu i more, kao ni prirodne vrijednosti zbog kojih je prirodno dobro proglašeno zaštićenim.

U skladu sa Zakonom o zaštiti prirode korisnik/zakupac je dužan da za obavljanje radnji, aktivnosti i djelatnosti u zaštićenom području, koje ne podliježu procjeni uticaja na životnu sredinu u skladu sa posebnim propisima, pribavi dozvolu od Agencije za zaštitu životne sredine.

Ukoliko se ustupljeni dio morskog dobra nalazi u obuhvatu granica zaštićenog prirodnog dobra, KORISNIK je dužan da za svaku drugu aktivnost koju realizuje na ovom području dobije adekvatnu dozvolu od strane Agencije za zaštitu životne sredine.

V NAKNADA ZA KORIŠĆENJE

Član 5.

KORISNIK morskog dobra je dužan da tokom trajanja ovog Ugovora, za svaku godinu posebno, plaća JAVNOM PREDUZEĆU naknadu za korišćenje morskog dobra.

Ugovorne strane su se usaglasile da se ugovorena naknada plaća na godišnjem nivou, tokom trajanja ovog ugovora i to:

Za prvu godinu korišćenja godišnja naknada iznosi 4.680,00 EUR (slovima: četirihiljadešeststotinaosamdeset eura), i ista se uvećava za iznos PDV-a, i korisnik je dužan da istu uplati najkasnije do momenta zaključenja ugovora.

Za svaku sledeću godinu korišćenja ugovorena naknada uvećava se za godišnju stopu inflacije koju objavljuje Uprava za statistiku – Monstat, kao i za iznos PDV-a, te će Javno preduzeće isto fakturisati Korisniku na godišnjem nivou u skladu sa Javnim pozivom i ovim Ugovorom, te se KORISNIK obavezuje izvršiti plaćanje po ispostavljenoj fakturi.

Ugovorne strane su se saglasile da se ukupan iznos godišnje naknade za prvu godinu trajanja ovog Ugovora plati u cjelosti u momentu zaključenja istog, uplatom na račun broj: 820-41114-03 sa obaveznim upisom poreskog identifikacionog broja poreskog obveznika (PIB 03412059) i šifrom Opštine BUDVA - 817.

KORISNIK je saglasan, prihvata i preuzima obavezu da JAVNOM PREDUZEĆU tokom trajanja ovog Ugovora za svaku narednu godinu posebno, plaća naknadu, utvrđenu u stavu 3 ovog člana, uvećanu za iznos iz stava 4 ovog člana, najkasnije do 01.04. u tekućoj godini.

Ugovorne strane su se saglasile da će JAVNO PREDUZEĆE nakon uplate naknade za korišćenje morskog dobra za svaku narednu godinu nakon godine zaključenja ugovora, KORISNIKU izdati Potvrdu o izvršenoj uplati na osnovu koje isti može pribaviti odgovarajuća odobrenja za rad ukoliko obavlja djelatnost na lokaciji.

VI OBAVLJANJE DJELATNOSTI

Član 6.

Korisnik će na predmetu zakupa – privremena lokacija oznake 17.4 u opštini BUDVA:

-obavljati djelatnost u periodu od zaključenja ugovora do 31.12., odnosno za svaku narednu godinu trajanja ugovora od 01.01. do 31.12.

VII OBAVEZE JAVNOG PREDUZEĆA

Član 7.

JAVNO PREDUZEĆE će, po pisanom zahtjevu KORISNIKA, izvršiti uvođenje KORISNIKA u posjed i na dan uvođenja u posjed sačiniti Zapisnik o primopredaji ustupljenog morskog dobra kojim će se konstatovati stanje istog.

Potpisivanjem Zapisnika, odnosno izostankom zahtjeva za uvođenje u posjed, KORISNIK prihvata lokaciju u viđenom stanju i nema pravo da usljed vidljivih mana ili nedostataka naknadno postavlja bilo kakva potraživanja prema Javnom preduzeću.

U slučaju da KORISNIK odbije potpisivanje zapisnika ili ukazuje na nedostatke na ustupljenom dijelu morskog dobra, službenik koji vrši uvođenje u posjed sačinice službenu zabilješku kojom će konstatovati predmetno, a u odnosu na navedenu situaciju stav će zauzeti Upravni odbor Javnog preduzeća za upravljanje morskim dobrom Crne Gore.

JAVNO PREDUZEĆE je dužno da postupa u skladu sa zakonskim obavezama zakupodavca i da u okviru svojih zakonskih nadležnosti i ovlašćenja, preduzima mjere u cilju zaštite KORISNIKA od pravnih i faktičkih uznemiravanja od strane trećih lica.

VIII OBAVEZE KORISNIKA

Član 8.

KORISNIK preuzima obavezu da dio ustupljenog morskog dobra privede namjeni saglasno Izmjenama i dopunama Programa privremenih objekata u zoni morskog dobra za opštinu BUDVA za period 2024-2028. godine, što podrazumijeva:

- obavezu da izradi tehničku dokumentaciju saglasno izdatim Urbanističko-tehničkim uslovima koje izdaje Javno preduzeće i tehničkim uslovima za priključenje na infrastrukturu pribavljenim od organa za tehničke uslove, i da istu dostavi na uvid Javnom preduzeću;
- ukoliko je zakonom predviđena - obavezu da pribavi saglasnost glavnog gradskog arhitekta u pogledu spoljnog izgleda privremenog objekta, dozvole i odobrenja propisane urbanističko-tehničkim uslovima;
- ukoliko je zakonom predviđena - obavezu podnošenja prijave za postavljanje privremenih objekata sa neophodnom dokumentacijom u zakonom definisanom roku prije postavljanja privremenog objekta;
- postavljanje privremenog objekta na osnovu prijave i dokumentacije propisane Zakonom o planiranju prostora i izgradnji objekata, uključujući i infrastrukturno opremanje lokacije.

Sve pripremne radove i radove na uređenju morskog dobra KORISNIK je dužan da izvede u skladu sa tehničkom dokumentacijom, poštujući odobrenja i uputstva ovlašćenog organa, opštinske propise o komunalnom redu i druge važeće propise.

Radovi se izvode na osnovu tehničke dokumentacije i pribavljenih mišljenja, saglasnosti i dozvola izdatih u procedurama u svemu saglasno Zakonu i planiranju prostora i izgradnji objekata, Zakonu o vodama i Zakonu o procjeni uticaja na životnu sredinu.

KORISNIK je obavezan da organizuje radove na način koji neće dovesti do oštećenja prilaznih staza i okolnog terena, a ukoliko do ovih oštećenja dođe dužan je da o svom trošku otkloni oštećenja i vrati prostor u pređašnje stanje.

KORISNIK je odgovoran isključivo i u potpunosti za sve eventualne štete, povrede i sl. koje nastupe trećim licima tokom boravka na ustupljenom dijelu morskog dobra, odnosno da nadoknadi Javnom preduzeću sva potraživanja koja eventualno treća lica ostvare od Javnog preduzeća, osim ako dokaže da je do štete došlo bez njegove krivice.

Član 9.

KORISNIK je dužan da morsko dobro koje je predmet ovog ugovora koristi u skladu sa svim pozitivnim propisima koji uređuju zaštitu životne sredine, zaštitu mora i obale.

Dio morskog dobra, koji je predmet ovog Ugovora, daje se u zakup/na korišćenje sa unaprijed definisanim gabaritima shodno važećim Izmjenama i dopunama Programa privremenih objekata bez infrastrukturne opremljenosti, sa obavezom zakupca da na propisan način i uz odobrenje nadležnih organa i društava izvrši priključivanje na infrastrukturni sistem i izvršava obaveze i plaćanja saglasno Zakonu o komunalnim djelatnostima.

Član 10.

KORISNIK je dužan da ustupljeno morsko dobro koristi u postojećem, zatečnom stanju i preuzima obaveze:

- da na ustupljenoj lokaciji otpočne sa obavljanjem djelatnosti (ukoliko je predviđena za obavljanje djelatnosti) nakon što pribavi odobrenje za rad od nadležnog organa uprave, da djelatnost obavlja poštujući registraciju, odobrenje za rad i opštinsku odluku o javnom redu i miru,
- da zaključi ugovor sa lokalnim komunalnim preduzećem i redovno plaća troškove po ovom osnovu,
- da na propisan način izvrši komunalno i infrastrukturno opremanje lokacije uz prethodno pribavljanje potrebnih saglasnosti za priključivanje od organa za tehničke uslove (voda, električna energija, telefonske instalacije i dr.), kao i da tokom trajanja ugovora u skladu sa propisima snosi troškove i redovno plaća usluge po tom osnovu nadležnim upravljačima infrastrukturnih sistema za svaku godinu trajanja ugovora;
- da blagovremeno plati naknadu za korišćenje morskog dobra,
- da bez saglasnosti i odobrenja Javnog preduzeća i nadležnog organa neće započeti bilo kakvu dogradnju, izgradnju, prepravke, adaptacije, postavljati privremene objekte ili preuzimati druge građevinske intervencije na ustupljenoj lokaciji,
- da morsko dobro koristi i eksploatiše u skladu sa odredbama ovog Ugovora i svim pozitivno pravnim propisima koji regulišu uslove i standarde zaštite čovjekove sredine
- da po isteku odobrenja za obavljanje djelatnosti, po pisanom nalogu JAVNOG PREDUZEĆA u dodatnom roku od 15 dana oslobodi predmetnu lokaciju, odnosno ukloni postavljenu opremu i eventualno postavljene privremene objekte, u suprotnom saglasan je, prihvata i ovlašćuje JAVNO PREDUZEĆE da bez posebne saglasnosti KORISNIKA izvrši uklanjanje o njegovom trošku;
- da tokom vansezona privremene objekte i instalacije na propisan način obezbijedi i konzervira;
- da se tokom trajanja ovog ugovora stara o redovnom održavanju označenog morskog dobra, održavanju objekata, infrastrukture i instalacija u zahvatu označenog morskog dobra;

Član 11.

Smatraće će se da je KORISNIK izvršio lakšu povredu ugovorene obaveza ukoliko:

- ne održava i nepoštuje komunalni red manjeg obima;
- neblagovremeno izmiruje obaveze po osnovu utrošene vode, struje, odvoza smeća i ostalih dadžbina prema organima, koja proisteknu po osnovu korišćenja ustupljenog morskog dobra;
- vrši ometanje posjeda ili na bilo koji način drugim korisnicima ograničava pravo na nesmetano korišćenje ustupljenog dijela morskog dobra;

Član 12.

Smatraće će se da je KORISNIK izvršio težu povredu ugovorene obaveza ukoliko:

- ponovi istu lakšu povredu ugovorenih obaveza 2 i više puta ili ako 3 puta napravi lakše povrede različitog tipa
- postavi privremeni objekat suprotno važećim Izmjenama i dopunama Programa privremenih objekata u zoni morskog dobra i izdatim Urbanističko tehničkim uslovima,
- postavi privremene objekte bez prijave i suprotno odredbama važećeg zakona kojima je definisano postavljanje privremenih objekata i/ili suprotno drugim pozitivnopravnim propisima;
- izvodi građevinske radove bez prethodne saglasnosti i odobrenja Javnog preduzeća i drugih nadležnih organa;
- ne izvrši uplatu godišnje naknade u roku bliže određenom u članu 4 ovog Ugovora;
- ometa, spriječava ili vrijeđa službena lica Javnog preduzeća ili drugih organa, tokom ili u vezi sa vršenjem službenih radnji i aktivnosti;
- počini krivično djelo ili teži prekršaj u vezi sa obavljanjem djelatnosti na predmetu zakupa;
- drugi slučajevi povreda koje u većem obimu ugrožavaju bjezbjednost, komunalni red, životnu sredinu, na predmetnoj lokaciji;
- daje u podzakup privremenu lokaciju koja je predmet ovog ugovora, bez saglasnosti Javnog preduzeća;
- koristi ustupljenu privremenu lokaciju suprotno namjeni koja je predviđena;
- na bilo koji drugi način izvrši određene radnje kojima bitno odstupa od ugovorom preuzetih obaveza;

Član 13.

KORISNIK je upoznat i prihvata da Služba za kontrolu morskog dobra ili druge službe Javnog preduzeća u postupku kontrole zone morskog dobra, zapisnikom na licu mjesta ili službenom zabilježskom konstatuju postojanje ili nepostojanje, kao i vrste povrede ugovorenih obaveza, osim za povrede koje utvrđuje Služba za ustupanje na korišćenje morskog dobra na osnovu svoje evidencije.

U slučaju konstatovane povrede ugovorenih obaveza, Služba za kontrolu morskog dobra ili druga služba Javnog preduzeća će o tome sačiniti zapisnik ili službenu zabilješku i dostaviti je nadležnim inspekcijskim organima ili službama, na postupanje radi preduzimanja aktivnosti i vršenja poslova iz okvira svojih nadležnosti.

Mjere i sankcije

Član 14.

Mjere i sankcije koje JAVNO PREDUZEĆE izriče u zavisnosti od težine povrede ugovorenih obaveza su: Opomena u slučaju lakše povrede ugovorenih obaveza, odnosno za teže povrede izriču se Opomena pred raskid ugovora i/ili jednostrani raskid ugovora.

O mjeri ili sankciji, koja će se izreći u svakom pojedinačnom slučaju odlučuje direktor Javnog preduzeća na predlog Službe za kontrolu, Službe za ustupanje na korišćenje morskog dobra i

upravljanje lukama ili druge službe Javnog preduzeća, koja je vršenjem kontrole zone morskog dobra, konstatovala povrede ugovorenih obaveza.

U slučajevima kada je kod korisnika konstatovana teža povreda ugovorenih obaveza, a postoje neki opravdani razlozi, korisnik može nakon izricanja mjere Opomena pred raskid, dokumentovati – dokazivati opravdanu nemogućnost postupanja usled čega je došlo do činjenja ili nečinjenja i teže povrede ugovorenih obaveza.

Član 15.

Opomena se izriče za lakše povrede ugovorenih obaveza predviđene ovim ugovorom, kada se smatra da će se izricanjem iste obezbijediti uredno otklanjanje utvrđene povrede od strane Korisnika. Opomenom će se naložiti Korisniku da otkloni nepravilnosti na predmetu zakupa u roku ne dužem od 3 (tri) dana od dana prijema iste, zavisno od okolnosti i stepena povrede u pojedinačnom slučaju.

Član 16.

Opomena pred raskid ugovora izriče se u slučaju teže povrede ugovorene obaveze iz ovog ugovora, a Korisniku se istovremeno nalaže da otkloni konstatovane nepravilnosti i uredno izvrši ugovornu obavezu, u roku ne dužem od 5 (pet) dana od dana prijema iste, u zavisnosti od okolnosti slučaja i stepena povrede.

U slučaju da Korisnik ne postupi po Opomeni pred raskid ugovora i ne otkloni utvrđene nepravilnosti u ostavljenom roku, Javno preduzeće će primijeniti mjere i sankcije predviđene ovim ugovorom.

KORISNIK kojem JAVNO PREDUZEĆE jednostrano raskine ugovor, neće imati pravo učešća u narednim postupcima za ustupanje na korišćenje i smatraće se nepodobnim ponuđačem.

Ukoliko tokom trajanja ugovora, Korisnik odnosno odgovorno lice u istom (za pravna lica) bude osuđeno za neko od krivičnih djela kriminalnog udruživanja, stvaranja kriminalne organizacije, davanje mita (za pravna lica u privrednom poslovanju), primanje mita (za pravna lica u privrednom poslovanju), utaja poreza i doprinosa, prevare, pranja novca, organizovanog kriminala sa elementima korupcije, Javno preduzeće će, po saznanju za isto, sprovesti postupak jednostranog raskida ugovora.

IX PRESTANAK UGOVORA

Član 17.

Ovaj Ugovor prestaje da važi istekom vremenskog perioda na koji je zaključen.

Ovaj ugovor može prestati da važi i sporazumnim raskidom ugovornih strana, pri čemu sporazumni raskid mora sadržati sve odredbe kojima se utvrđuju prava i obaveze nastale u momentu raskida.

U slučaju prestanka važenja ovog Ugovora iz razloga koji se mogu pripisati odgovornosti Korisnika

ili po sili zakona, JAVNO PREDUZEĆE nije dužno da korisniku nadoknadi troškove ulaganja, osim u slučaju da je o navedenom postignut poseban sporazum.

Član 18.

Ovaj Ugovor prestaje po sili zakona shodno članu 10 Zakona o morskom dobru :

- prestankom postojanja, odnosno smrću korisnikaorskog dobra, ako u roku od tri mjeseca njegov pravni sljedbenik ne zahtijeva prenos prava i obaveza iz osnovnog ugovora;
- brisanjem iz registra predmeta poslovanja koji se odnosi na korišćenjeorskog dobra;
- odustajanjem korisnikaorskog dobra;
- istekom određenog roka o korišćenjuorskog dobra;
- završetkom istraživačkog rada ili drugog posla određenog odlukom o korišćenjuorskog dobra.

Član 19.

Shodno članu 11 Zakona o morskom dobru, korišćenjeorskog dobra može se uskratiti u cjelosti ili djelimično prije isteka roka, ako korisnikorskog dobra:

- ne koristi morsko dobro pod uslovima određenim članom 8 Zakona o morskom dobru;
- u određenom roku morsko dobro ne privede određenoj namjeni;
- blagovremeno ne plati dospjelu naknadu za korišćenjeorskog dobra.

JAVNO PREDUZEĆE može pokrenuti postupak raskida ovog ugovora u smislu prethodnog stava nakon što KORISNIKA pismeno opomene i ostavi mu primjeren rok, u zavisnosti od razloga za otklanjanje raskidnog razloga.

X RASKID UGOVORA

Član 20.

KORISNIK je saglasan i prihvata da JAVNO PREDUZEĆE može jednostrano raskinuti ovaj ugovor zbog teže povrede ugovornih obaveza iz člana 10. ovog ugovora, uključujući i:

- ukoliko KORISNIK ne privede namjeni morsko dobro iz člana 2. ovog Ugovora, prema utvrđenim uslovima, odobrenjima i izdatim Urbanističko-tehničkim uslovima
- ukoliko KORISNIK bez odobrenja započne ili izvodi prepravke, adaptacije, betoniranje i bilo kakve druge građevinske radove na ustupljenom dijeluorskog dobra, bez odobrenja postavlja privremene objekte, zaštitne hladovine dr,
- ukoliko KORISNIK tokom izvođenja radova odstupi od propisanih uslova, izdatih odobrenja, odobrenog projekta i utvrđenih urbanističko-tehničkih uslova,
- ukoliko KORISNIK ne postupi po pismenom nalogu ovlašćenog predstavnika Javnog preduzeća ili nadležnog inspekcijorskog organa kojim se nalaže zaustavljanje započetih radova na dijelu ustupljenogorskog dobra,
- ukoliko KORISNIK prava i obaveze iz ugovora o korišćenjuorskog dobra prenese na drugo lice bez

odobrenja Javnog preduzeća,

- ukoliko KORISNIK zadocni sa plaćanjem dospjele ugovorene naknade za korišćenje morskog dobra i ne izvrši uplatu i nakon dostavljene opomene,
- ukoliko KORISNIK koristi i eksploatiše ustupljeno morsko dobro suprotno pozitivnim propisima, kako onim koje se odnose na djelatnosti koje na ustupljenom morskom dobru obavljaju, tako i drugim pozitivnim propisima koji regulišu zaštitu čovjekove okoline, zagađivanje mora i obale, održavanje čistoće, infrastrukture i instalacija na predmetnom morskom dobru i sl.
- u slučaju pravosnažne presude suda, iz koje proizilazi da ugovor treba zaključiti sa drugim fizičkim ili pravnim licem.

Sankcija jednostranog raskida ugovora izriče se i sprovodi u slučaju neotklanjanja konstatovanih težih povreda shodno Opomeni pred raskid ugovora, ili izvršenja druge teže povrede u toku iste kalendarske godine, koje su konstatovane kontrolama Javnog preduzeća ili u sprovedenom inspekcijskom postupku od strane organa nadležnog za inspekcijske poslove.

Ugovor se raskida Izjavom direktora o jednostranom raskidu ugovora, i ista mora biti obrazložena.

KORISNIK je saglasan i prihvata da nakon prijema izjave Javnog preduzeća o raskidu ugovora, kojom se istovremeno konstatuje da korisnik nije otklonio raskidne razloge, prestane da koristi ustupljeni dio morskog dobra i u najkraćem roku (ne dužem od 15 dana od dana prijema izjave o raskidu) oslobodi privremenu lokaciju od stvari i opreme.

KORISNIK je saglasan i prihvata da ako u roku određenom u prethodnom stavu ovog člana, po bilo kom osnovu, ne izvrši uklanjanje objekata, to jest ne oslobodi zakupljeni prostor i preda u stanju u kakvom ga je preuzeo, JAVNO PREDUZEĆE će isti ukloniti o svom trošku i ispostaviti fakturu zakupcu na naplatu, po kojoj je dužan izvršiti uplatu u roku od 8 (osam) dana od dana prijema iste, a u suprotnom Javno preduzeće će pokrenuti prinudnu naplatu.

U slučaju prestanka važenja ovog Ugovora iz bilo kojih razloga, JAVNO PREDUZEĆE nije dužno da KORISNIKU nadoknadi troškove ulaganja, osim u slučaju da je o navedenom postignut poseban sporazum.

XI PRENOS PRAVA I OBAVEZA

Član 21.

Prava i obaveze iz ovog ugovora (djelimično ili u cjelosti) KORISNIK ne može prenijeti na druga lica bez posebne pisane saglasnosti JAVNOG PREDUZEĆA.

Prenos prava i obaveza može se vršiti isključivo u situacijama i pod uslovima propisanim Pravilnikom Javnog preduzeća, koji se javno objavljuje na web stranici Javnog preduzeća.

XII SASTAVNI DJELOVI UGOVORA I KORESPONDENCIJA

Član 22.

Sastavni dio ovog ugovora predstavljaju:

- Urbanističko-tehnički uslovi za postavljanje privremenih objekata na ustupljenom morskome dobru;

Član 23.

Međusobna korespondencija ugovornih strana vršiće se na način što će se svi pismeni akti dostavljati na adresu Korisnika - II BR. 7, PETROVAC, Budva, odnosno adresu JAVNOG PREDUZEĆA, Ulica Popa Jola Zeca b.b. Budva.

Korisnik može u zakonom propisanoj formi ovlastiti drugo lice da u njegovo ime preduzima radnje i izvršava obaveze u vezi sa zaključenim ugovorom.

U slučaju nemogućnosti da se KORISNIKU uruči pismeni akt na označenu adresu ili preko punomoćnika, KORISNIK će biti pozvan da pristupi u sjedište Javnog preduzeća.

Ukoliko na način iz prethodnog stava ne bude izvršeno uručenje, pismeni akt će biti uručen licu zatečenom na tom mjestu, a koje se legitimiše kao lice ovlašćeno za prijem akta.

U slučaju da se na prethodni način ne izvrši uručenje, pismeni akt će shodno odredbama Zakona o upravnom postupku biti objavljen na oglasnoj tabli i internet stranici JAVNOG PREDUZEĆA, a istekom roka propisanim zakonom od dana objavljivanja, smatraće se da je isto uredno uručeno KORISNIKU.

O svim promjenama podataka koje se tiču KORISNIKA, KORISNIK je dužan da u pisanoj formi obavjesti JAVNO PREDUZEĆE bez odlaganja.

XIII PRIMJENLJIVO PRAVO I RJEŠAVANJE SPOROVA

Član 24.

Ugovor je sačinjen u skladu sa pozitivnim propisima Crne Gore koji su na snazi u momentu zaključenja ovog ugovora i isto pravo će se primijeniti prilikom tumačenja odredbi ovog ugovora.

Ukoliko tokom trajanja ovog ugovora nastupe izmjene pozitivnih zakonskih propisa, primijenjivaće se odredbe novousvojenih propisa, a ugovorne strane će u slučaju potrebe sačiniti Aneks ugovora kojim će se definisati međusobni odnosi i obaveze u vezi sa novim zakonskim propisima.



Za slučaj spora, ugovorne strane će preuzeti sve napore da se spor riješi sporazumom. U slučaju nemogućnosti sporazumnog rješavanja spora, ugovorne strane ovim prihvataju stvarno i mjesno nadležni sud.

XIV STUPANJE NA SNAGU

Član 25.

Ovaj Ugovor se zaključuje i stupa na snagu danom popisivanja.

Ovaj ugovor smatra se zaključenim kada ga potpišu za to ovlašćena lica.


Sve izmjene i dopune ovog ugovora moraju biti sačinjene u pisanoj formi i potpisane od obje ugovorne strane.


XV ORIGINALI


Član 26.

Ovaj ugovor je sačinjen u 4 (četiri) istovjetna primjerka od kojih svaki predstavlja original teksta Ugovora, od kojih KORISNIK zadržava 2 (dva) primjerka, dok JAVNO PREDUZEĆE zadržava preostala 2 (dva) primjerka.

Obradivač:
Služba za ustupanje na korišćenje
morskog dobra i upravljanje lukama

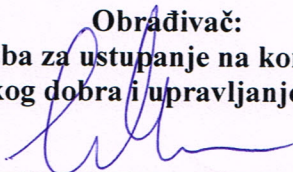
Ivana Lazović

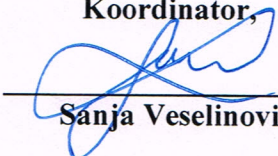Koordinator,

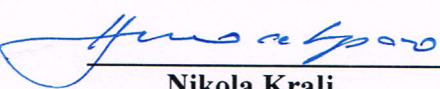Sanja Veselinović

v.d. Rukovodioca,

Nikola Kralj


KORISNIK
PRVI MAJ DOO BUDVA

Izvršni direktor
Dragan Šepelj

JAVNO PREDUZEĆE ZA UPRAVLJANJE
MORSKIM DOBROM CRNE GORE

Direktor
Mladen Mikijelj

Zaključen dana:

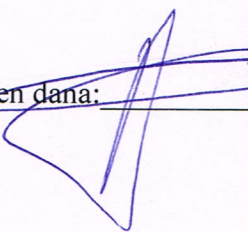





✓
Socijalistička Republika Crna Gora
OPŠTINA BUDVA
Opštinsko odjeljenje za urbanizam,
gradjevinarstvo, komunalno-stambene
poslove i katastar
Broj: 06-061-U-953/2-83
Budva, 10.07.1991. godine

Opštinsko odjeljenje za urbanizam, gradjevinarstvo, komunalno-stambene poslove i katastar, rješavajući po zahtjevu Gregović Zorana iz Petrovca, na osnovu člana 3. Odluke o izgradnji objekata građana i građanskih pravnih lica ("Službeni list opštine Budva", broj 4/91), donosi

R J E Š E N J E

Dozvoljava se GREGOVIĆ ZORANU iz Petrovca, upotreba poslovnog prostora - caffè galerije, neto razvijene gradjevinske površine 43,31 m², izgrađene na parceli 185 KO Petrovac.

O b r a z l o ž e n j e

Rješavajući po zahtjevu Gregović Zorana iz Petrovca, da mu se izda rješenje o upotrebi poslovnog prostora - caffè galerije, koja se nalazi u Petrovcu, Opštinsko odjeljenje za urbanizam, gradjevinarstvo, komunalno-stambene poslove i katastar, utvrdilo je:

1. Da je imenovani dobio od organa nadležnog za poslove gradjevinarstva rješenje broj 06-061-U-935/77 od 08.07.1991. godine, kojim je odobreno izvodjenje enterijera predmetnog objekta.

2. Da je izvršen tehnički pregled od Komisije formirane rješenjem broj 06-U-8/7, 06-U-8/8 i 06-U-8/9 od 28. decembra 1984. godine, o čemu je priložen zapisnik (od 09.07.1991.g.), u kojem se konstatuje da je objekat završen i da se može izdati odobrenje za upotrebu.

Na osnovu naprijed izloženog, a pošto su ispunjeni uslovi po članu 25. Odluke o izgradnji objekata građana i građanskih pravnih lica, odlučeno je kao u dispozitivu.

Taksa po tarifnom broju 29. Odluke o opštinskim administrativnim taksama u iznosu od 45,00 dinara, naplaćena je i na zahtjevu propisno poništena.

PRAVNA POUKA: Protiv ovog rješenja može se izjaviti žalba Ministarstvu urbanizma, gradjevinarstva, komunalnih i stambenih poslova - Titograd, u roku od 15 dana od dana prijema rješenja. Žalba se taksira sa 15,00 dinara u A/T markama, a predaje se preko ovog Odjeljenja.

DOSTAVLJENO:

- Imenovanom
- Gradj. inspekciji
- OUDP
- Upravi za katastar
- Arhivi

OBRADJIVAČ,
Slavica Zenović



PROJEKTNİ ZADATAK

PROJEKTNII ZADATAK
ZA IZRADU TEHNIČKE DOKUMENTACIJE

Objekat: MONTAŽNO DEMONTAŽNI PRIVREMENI OBJEKAT – TERASA
UGOSTITELJSKOG OBJEKTA

Lokacija: Lokacija 17.4, Program privremenih objekata u zoni morskog dobra u opštini
Budva za period 2024-2028), k.p.801 KO Petrovac, Opština Budva

Investitor: „PRVI MAJ“ d.o.o. Budva

Projekat raditi u skladu sa urbanističko-tehničkim uslovima, ostalom dostavljenom dokumentacijom i ovim projektnim zadatkom.

Planirati montažno demontažni objekat – terasu ugostiteljskog objekta.

Objekat pozicionirati u neposrednoj blizini ugostiteljskog objekta. Otvorenu terasu natkriti suncobranima. Terasu planirati na postojećoj podlozi.

Za investitora

A handwritten signature in blue ink is written over a circular purple stamp. The stamp contains the text "PRVI MAJ" in the center, "BUDVA" at the bottom, and "POSREDOVANJE" at the top. The signature is a cursive line that starts from the left, loops around the stamp, and extends to the right.

IDEJNO RJEŠENJE ARHITEKTURA

STUDIO AC d.o.o.

Ulica Ivana Crnojevića 26, Cetinje

ž.r. 530-21119-94 NLB

PDV 31/31-00813-8

PIB 02899922

STUDIO AC



Tehnička dokumentacija:	IDEJNO RJEŠENJE MONTAŽNO DEMONTAŽNOG PRIVREMENOG OBJEKTA – TERASA UGOSTITELJSKOG OBJEKTA
Lokacija:	Lokacija 17.4 (Program privremenih objekata u zoni morskog dobra u opštini Budva za period 2024-2028), k.p. 801, KO Petrovac
Investitor:	„PRVI MAJ“ d.o.o. Budva

IDEJNO RJEŠENJE ARHITEKTURE – SADRŽAJ:

- TEKSTUALNA DOKUMENTACIJA
Tehnički opis uz idejno rješenje
- NUMERIČKA DOKUMENTACIJA
Prikaz površina
- GRAFIČKA DOKUMENTACIJA

Terasa ugostiteljskog objekta

1	Katastarska podloga	1:200
2	Situacija	1:200
3	Dispozicija opreme	1:100

Trodimenzionalni prikazi

TEKSTUALNA DOKUMENTACIJA

Tehnička dokumentacija:	IDEJNO RJEŠENJE MONTAŽNO DEMONTAŽNOG PRIVREMENOG OBJEKTA – TERASA UGOSTITELJSKOG OBJEKTA
Lokacija:	Lokacija 17.4 (Program privremenih objekata u zoni morskog dobra u opštini Budva za period 2024-2028), k.p. 801, KO Petrovac
Investitor:	„PRVI MAJ“ d.o.o. Budva

TEHNIČKI OPIS

Tehnička dokumentacija IDEJNO RJEŠENJE se odnosi na montažno demontažni privremeni objekat – terasa ugostiteljskog objekta.

Lokacija je označena kao Lokacija 17.4 (Program privremenih objekata u zoni morskog dobra u opštini Budva za period 2024-2028) – na k.p. 801, KO Petrovac.

Tehnička dokumentacija je rađena na osnovu uslova Javnog preduzeća za upravljanje morskim dobrom Crne Gore i to:

1. Urbanističko-tehnički uslovi broj 0208-2108/4-Up od 28.04.2025. godine, za izradu tehničke dokumentacije za postavljanje Montažno demontažnog privremenog objekta – Terasa ugostiteljskog objekta, na lokaciji 17.4 u opštini Budva.

Sami ugostiteljski objekat, za čije potrebe se planira predmetna terasa, nalazi se na k.p.185 KO Petrovac koja se nalazi van zone morskog dobra.

Tehničke uslove priključenja na infrastrukturu investitor pribavlja od organa za svaki privremeni objekat pojedinačno.

TERASA UGOSTITELJSKOG OBJEKTA

Ugostiteljska terasa je planirana uz ugostiteljski objekat, kao otvorena, čije se vertikalne strane ne zatvaraju.

Terasa se, u skladu sa urbanističko-tehničkim uslovima, postavlja na postojeću podlogu.

Elementi terase dimenzijama, težinom, međusobnim vezama i postavljanjem, omogućavaju brzu montažu/demontažu, ne oštećuju podlogu na koju se postavljaju i omogućavaju nesmetano kretanje korisnika.

Terasa je prema moru ogradjena postojećom ogradom.

Terasa je na postojećoj podlozi, naspram objekta i natkrivena je standardnim, tipskim suncobranima, bijele boje.

Suncobrani su uniformni i nisu agresivni veličinom, bojom i oblikom. Predviđeni su suncobrani sa sklopivim mehanizmom, prekriveni akrilnim impregniranim platnom u bijeloj ili bež boji. U otvorenom položaju natkrivaju isključivo površinu terase i ne prevazilaze njen horizontalni gabarit. Suncobrani imaju pokretni prenosivi oslonac na tlu, koji pomicanjem i pomjeranjem ne oštećuje zatečenu podlogu kupališta. Suncobrani ne mogu imati istaknute reklamne sadržaje, osim natpise naziva lokala, i to samo na obodima tende i u skladu sa osnovnim tonom tende.

Mobilijar terase je lagan, ujednačen i jednostavnih linija, izrađen od drveta. Idejnim rješenjem predviđena je RAL 5014 plava boja, ili nijansa slična njoj, uz uslov da bude umjerena i skladna sa ambijentom prostora.

Jevgenije Pavlović d.i.a.



NUMERIČKA DOKUMENTACIJA

STUDIO AC d.o.o.

Ulica Ivana Crnojevića 26, Cetinje

ž.r. 530-21119-94 NLB

PDV 31/31-00813-8

PIB 02899922

STUDIO AC





Tehnička dokumentacija:	IDEJNO RJEŠENJE MONTAŽNO DEMONTAŽNOG PRIVREMENOG OBJEKTA – TERASA UGOSTITELJSKOG OBJEKTA
Lokacija:	Lokacija 17.4 (Program privremenih objekata u zoni morskog dobra u opštini Budva za period 2024-2028), k.p. 801, KO Petrovac
Investitor:	„PRVI MAJ“ d.o.o. Budva

PRIKAZ POVRŠINA MONTAŽNO DEMONTAŽNOG PRIVREMENOG OBJEKTA



- Površina terase 45,00m²

Oprema se postavlja na postojeću podlugu / kameno popločanje

GRAFIČKA DOKUMENTACIJA

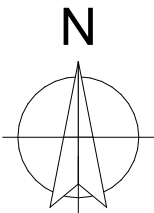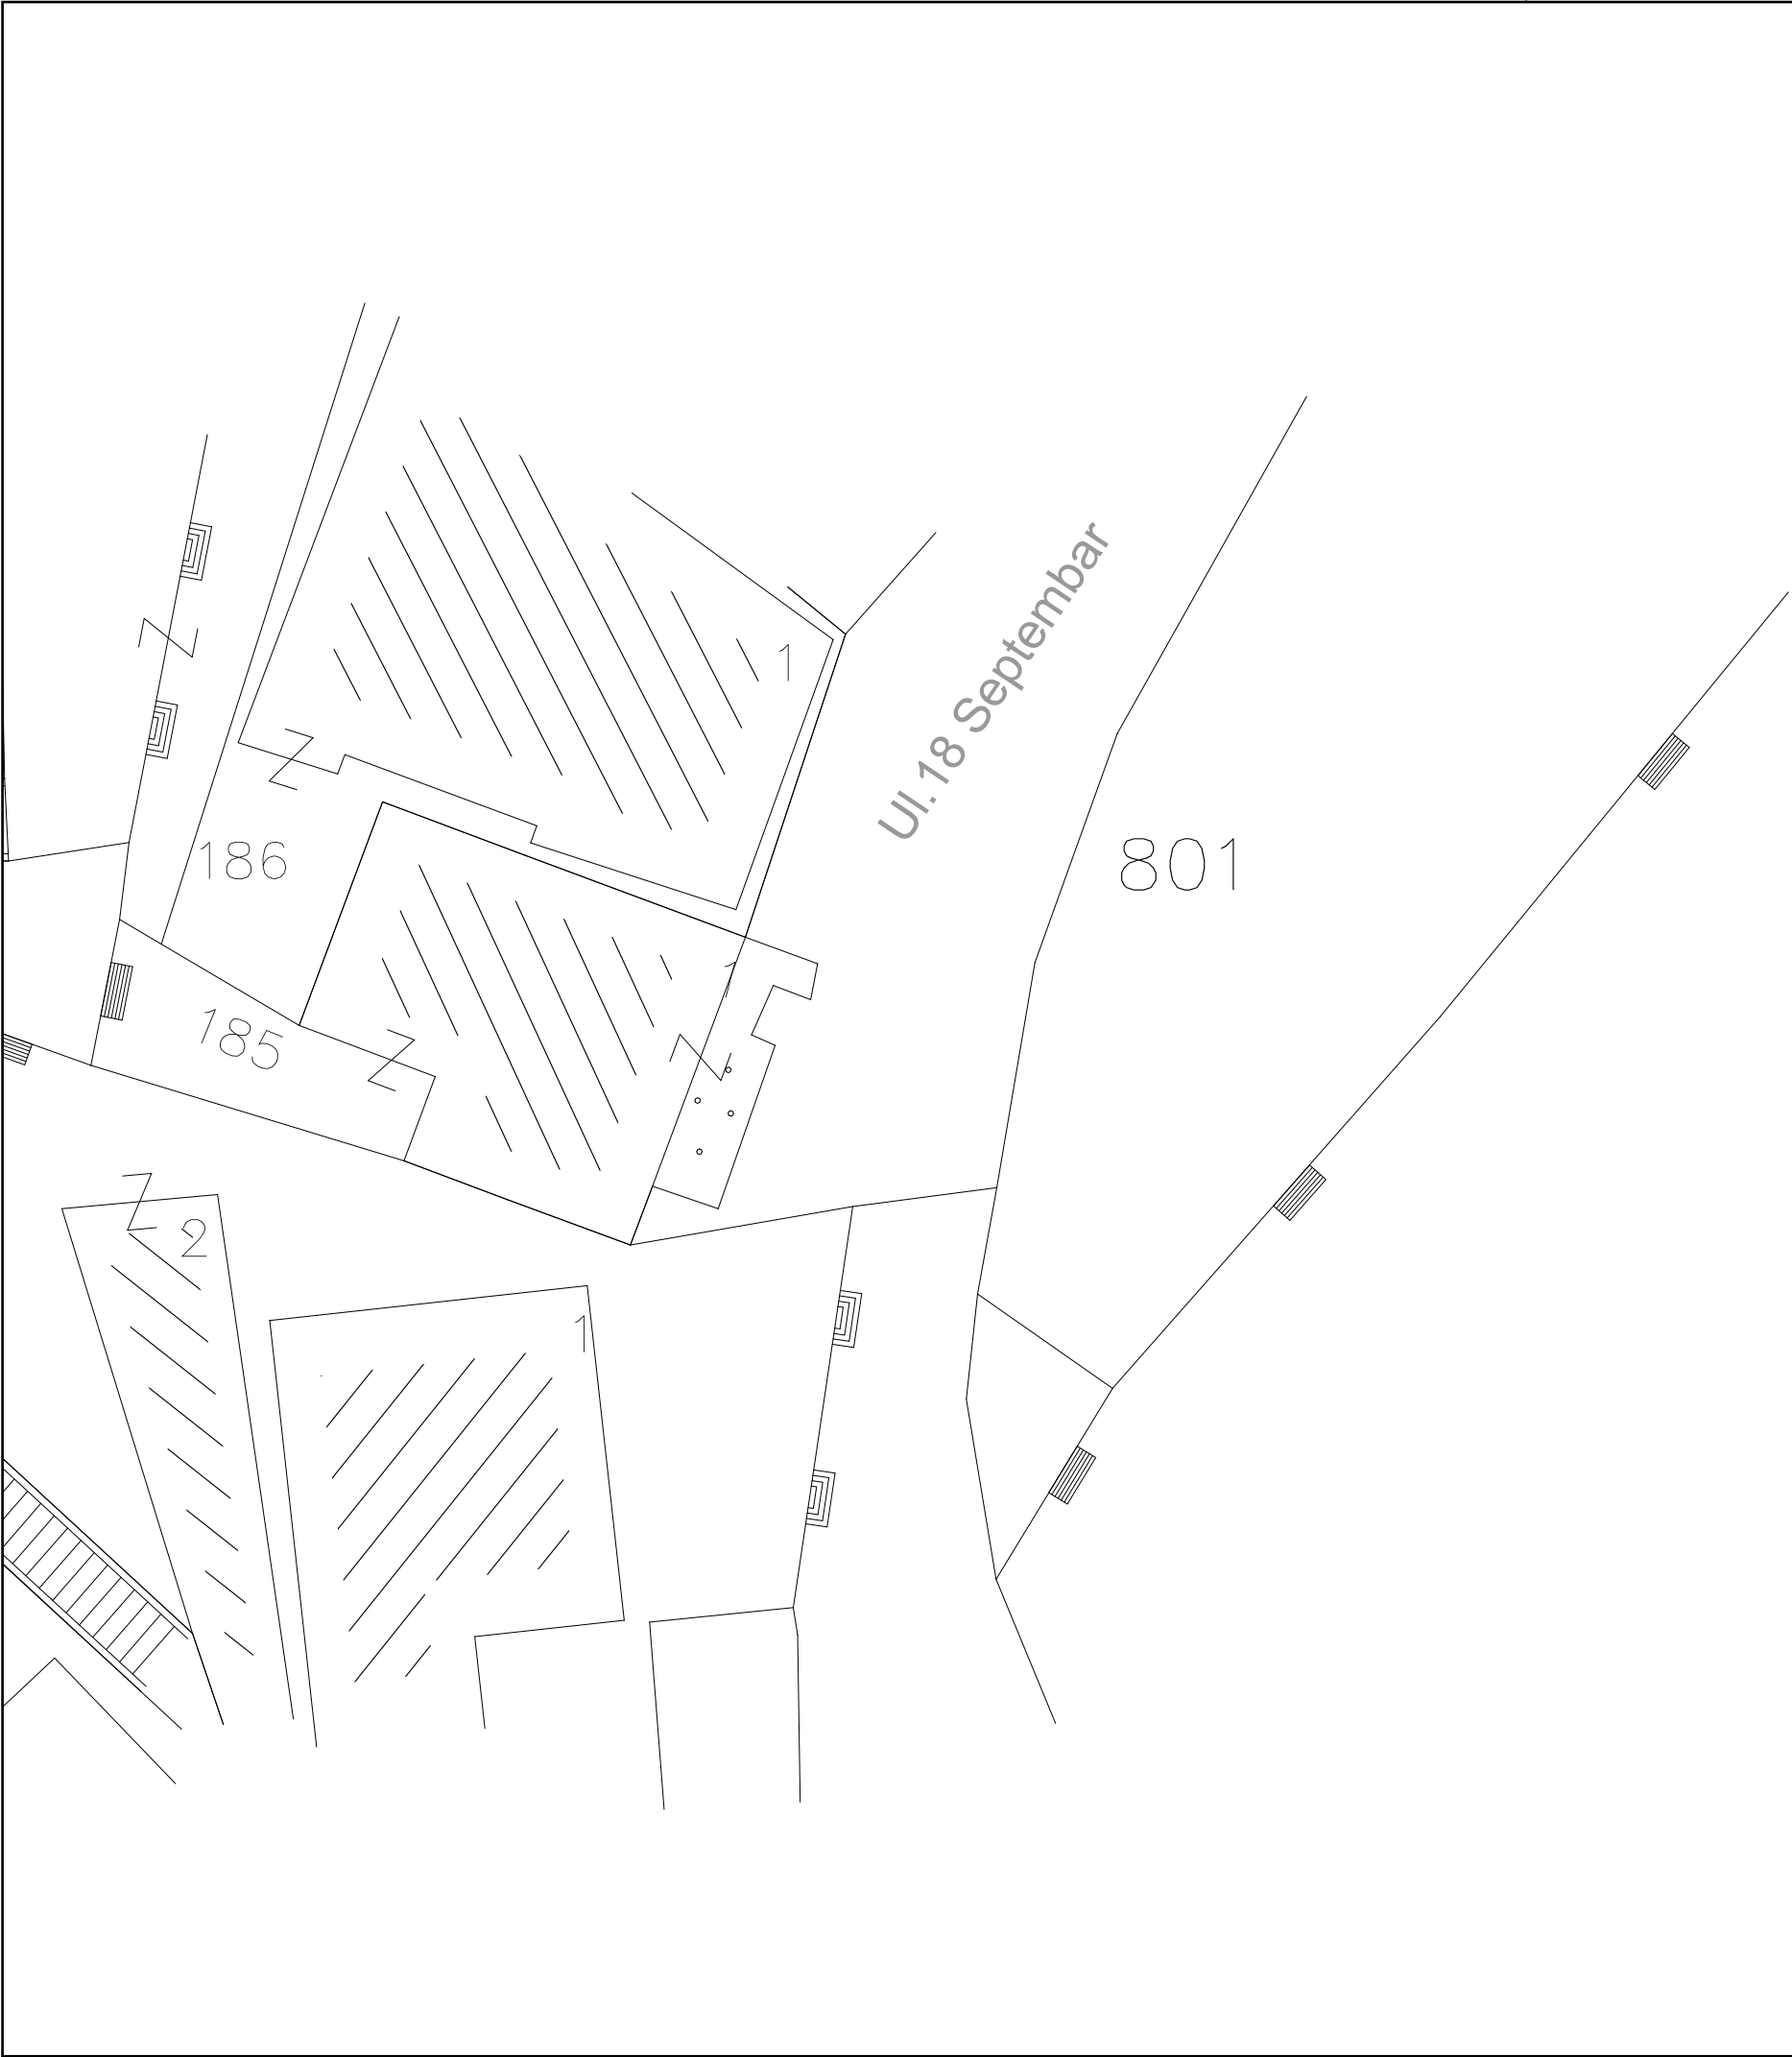

PROJEKTANT		INVESTITOR	
 STUDIO AC d.o.o. Ul. Ivana Crnojevića 26, Cetinje ž.r. 530-21119-94 NLB, PIB 02899922 +382 69 331390, arhisgroup@gmail.com		"PRVI MAJ" d.o.o. Budva	
Objekat: MONTAŽNO DEMONTAŽNI PRIVREMENI OBJEKAT - TERASA UGOSTITELJSKOG OBJEKTA		Lokacija: Lokacija 17.4, Program privremenih objekata u zoni morskog dobra u opštini Budva za period 2024.-2028. godina k.p. 801, KO Petrovac, Opština Budva	
Glavni inženjer: Jevgenije Pavlović d.i.a.		Vrsta tehničke dokumentacije: IDEJNO RJEŠENJE	
Odgovorni inženjer: Jevgenije Pavlović d.i.a.		Dio tehničke dokumentacije: PROJEKAT ARHITEKTURE	RAZMJERA: 1:200
Saradnik:		Prilog: KATASTARSKA PODLOGA	Br. priloga 01 Br. strane
Datum izrade i M.P.		Datum revizije i M.P.	
06.2025.			

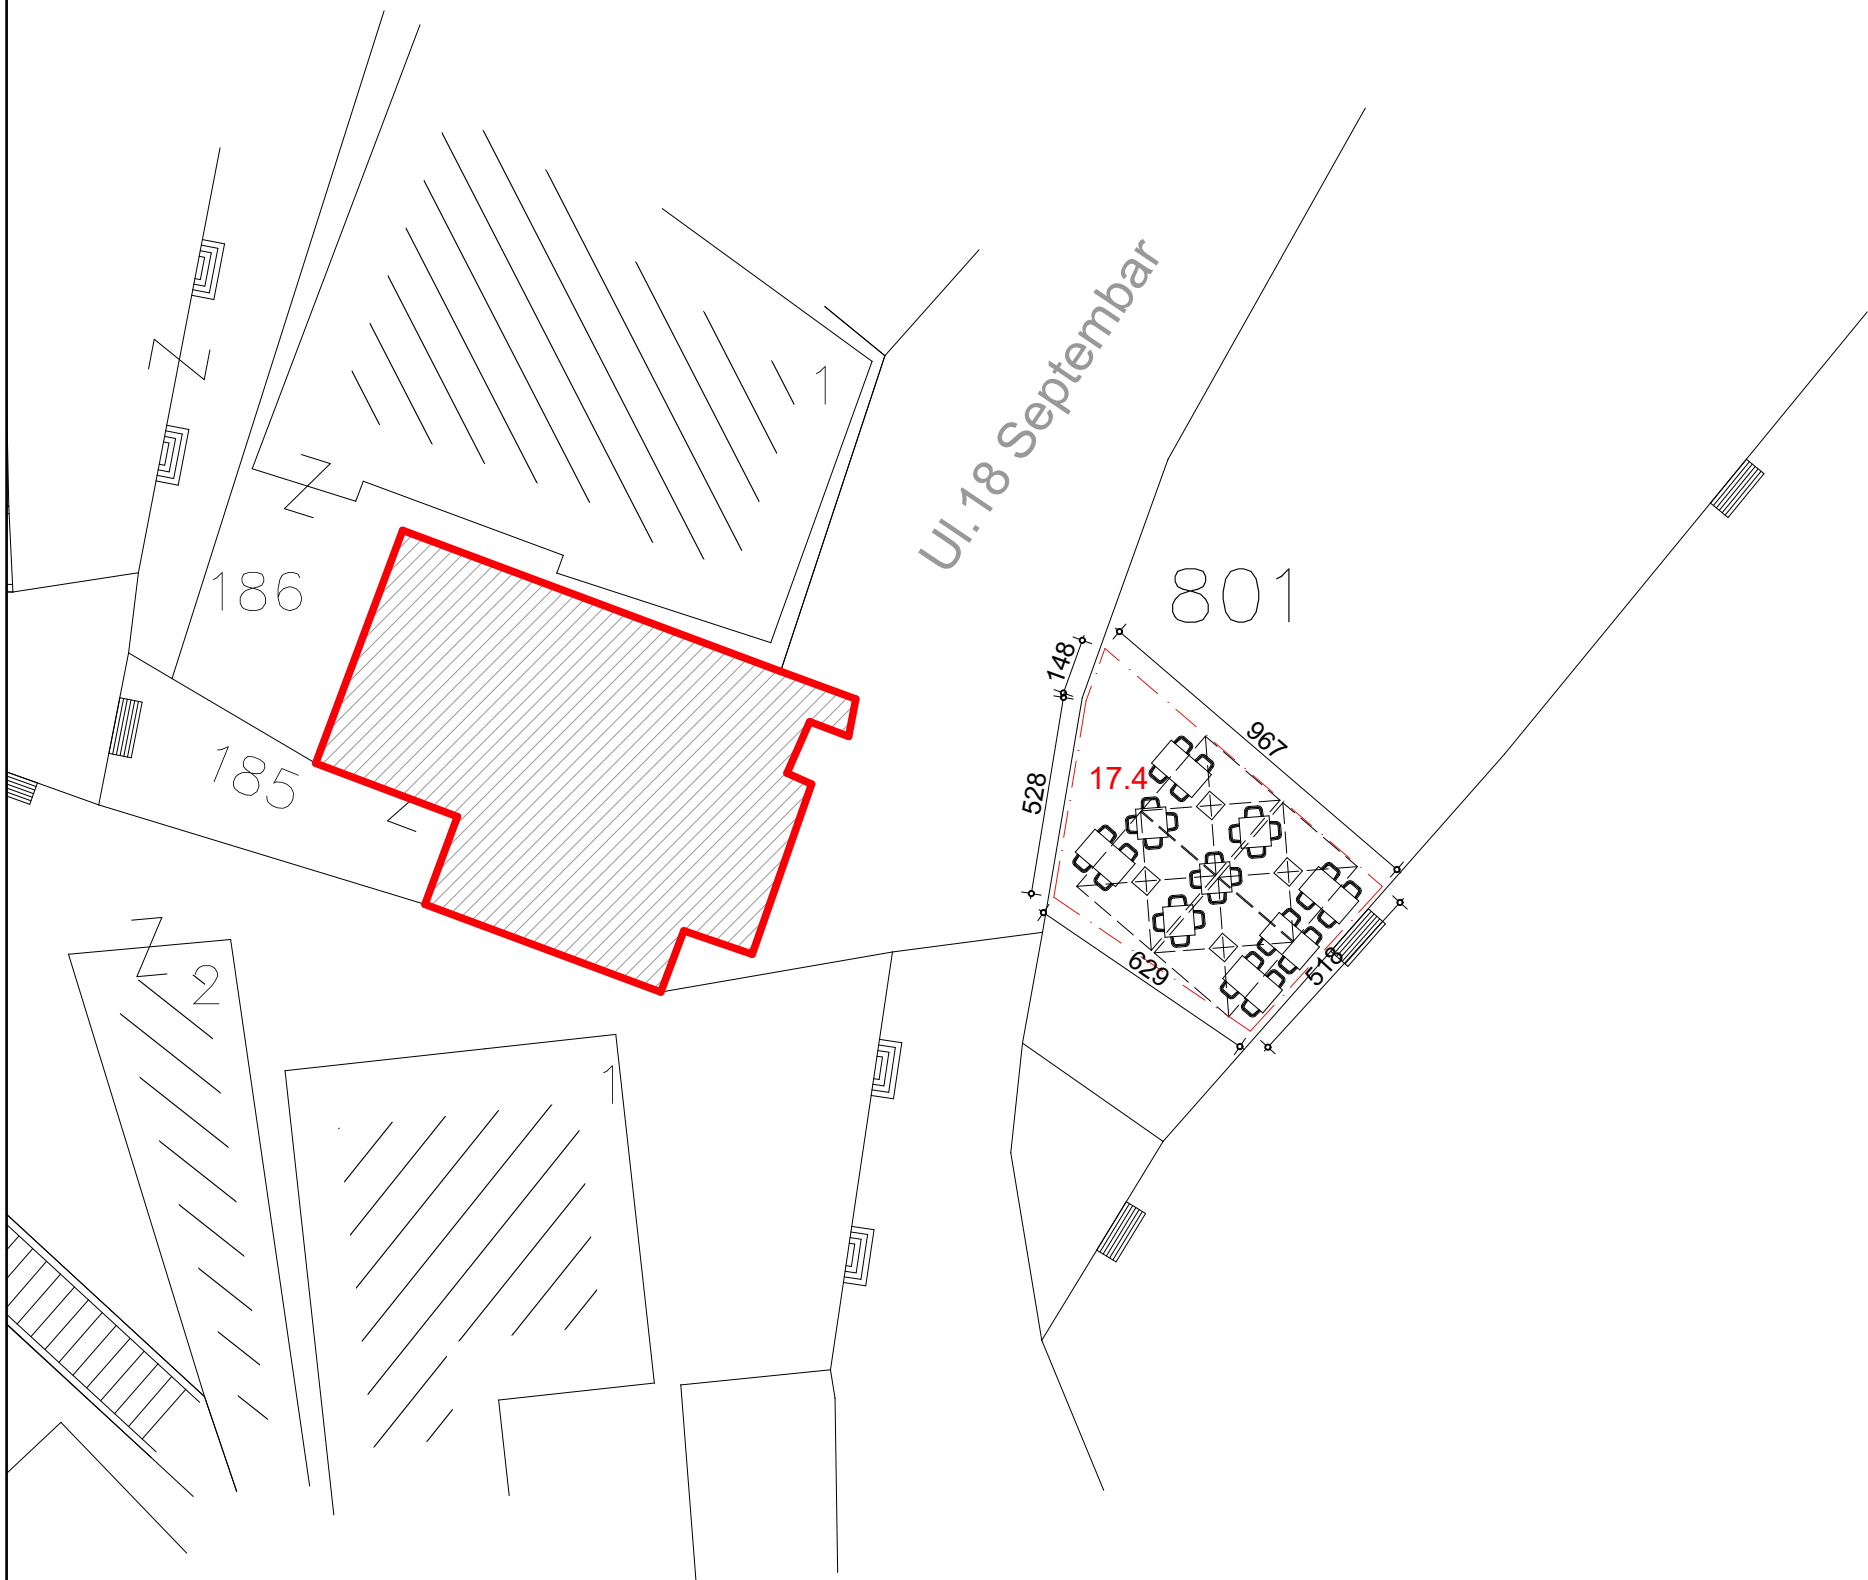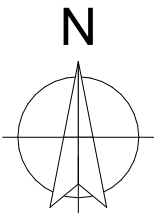

LEGENDA:

- 801

OZNAKA KATASTARSKE PARCELE
- 17.4

OZNAKA LOKACIJE TERASE
- GRANICA LOKACIJE TERASE
- UGOSTITELJSKI OBJEKT UZ KOJI SE PLANIRA TERASA

PROJEKTANT		INVESTITOR	
STUDIO AC d.o.o. Ul. Ivana Crnojevića 26, Cetinje ž.r. 530-21119-94 NLB, PIB 02899922 +382 69 331390, arhisgroup@gmail.com		"PRVI MAJ" d.o.o. Budva	
Objekat: MONTAŽNO DEMONTAŽNI PRIVREMENI OBJEKT - TERASA UGOSTITELJSKOG OBJEKTA		Lokacija: Lokacija 17.4, Program privremenih objekata u zoni morskog dobra u opštini Budva za period 2024.-2028. godina k.p. 801, KO Petrovac, Opština Budva	
Glavni inženjer: Jevgenije Pavlović d.i.a.		Vrsta tehničke dokumentacije: IDEJNO RJEŠENJE	
Odgovorni inženjer: Jevgenije Pavlović d.i.a.		Dio tehničke dokumentacije: PROJEKT ARHITEKTURE	
Saradnik:		Prilog:	Br. priloga
Datum izrade i M.P.		SITUACIJA	02
06.2025.		Datum revizije i M.P.	
		RAZMJERA: 1:200	
		Br. strane	

Ul.18 Septembar

528

148


801

967

17.4

629

518

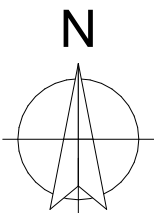

- LEGENDA:
- 1 STO SA STOLICAMA
 - 2 SUNCOBRAN

POVRŠINA TERASE 45,00m²

oprema se postavlja na postojeću podlgu / kameno popločanje

PROJEKTANT		INVESTITOR	
 STUDIO AC d.o.o. Ul. Ivana Crnojevića 26, Cetinje ž.r. 530-21119-94 NLB, PIB 02899922 +382 69 331390, arhisgroup@gmail.com		"PRVI MAJ" d.o.o. Budva	
Objekat: MONTAŽNO DEMONTAŽNI PRIVREMENI OBJEKAT - TERASA UGOSTITELJSKOG OBJEKTA		Lokacija: Lokacija 17.4, Program privremenih objekata u zoni morskog dobra u opštini Budva za period 2024.-2028. godina k.p. 801, KO Petrovac, Opština Budva	
Glavni inženjer: Jevgenije Pavlović d.i.a.		Vrsta tehničke dokumentacije: IDEJNO RJEŠENJE	
Odgovorni inženjer: Jevgenije Pavlović d.i.a.		Dio tehničke dokumentacije: PROJEKAT ARHITEKTURE	
Saradnik:		Prilog: DISPOZICIJA OPREME	Br. priloga 03
Datum izrade i M.P.		Datum revizije i M.P.	
06.2025.			
		RAZMJERA: 1:50	
		Br. strane	



PROJEKTANT		INVESTITOR	
		STUDIO AC d.o.o. Ul. Ivana Crnojevića 26, Cetinje ž.r. 530-21119-94 NLB, PIB 02899922 +382 69 331390, arhisgroup@gmail.com	
Objekat:		"PRVI MAJ" d.o.o. Budva	
MONTAŽNO DEMONTAŽNI PRIVREMENI OBJEKAT - TERASA UGOSTITELJSKOG OBJEKTA		Lokacija: Lokacija 17.4, Program privremenih objekata u zoni morskog dobra u opštini Budva za period 2024.-2028. godina k.p. 801, KO Petrovac, Opština Budva	
Glavni inženjer:		Vrsta tehničke dokumentacije:	
Jevgenije Pavlović d.i.a.		IDEJNO RJEŠENJE	
Odgovorni inženjer:		Dio tehničke dokumentacije:	
Jevgenije Pavlović d.i.a.		PROJEKAT ARHITEKTURE	
Saradnik:		Prilog: 3D VIZUALIZACIJA	Br. priloga 04
Datum izrade i M.P.		Datum revizije i M.P.	
06.2025.			