



Crna Gora
Ministarstvo prostornog planiranja,
urbanizma i državne imovine

Adresa: IV Proleterske brigade broj 19
81000 Podgorica, Crna Gora
Tel: +382 20 446 200
Tel: +382 20 446 339

Broj: 06-333/25-12965/7

Podgorica, 05.12.2025.godine

„13. JUL - PLANTAŽE“

PODGORICA
Bulevar Šarla de Gola br.2

Dostavljaju se urbanističko-tehnički uslovi broj 06-333/25-12965/7 od 05.12.2025. godine, za izradu tehničke dokumentacije za izgradnju novog objekta mješovite namjene na urbanističkoj parceli UP89, zona D, podzona D1, u zahvatu Izmjena i dopuna Detaljnog urbanističkog plana "Donja Gorica za zahvat koridora Cetinjskog puta i južne obilaznice" („Službeni list Crne Gore“, br. 48/20), u Podgorici.



Dostavljeno:

- Podnosiocu zahtjeva
- ⊖ U spise predmeta
- Direkciji za inspekcijski nadzor
- a/a

Saglasna

Marina Izgarević Payičević, državna sekretarka

Odobrila

Nevena Jovović v.d. generalna direktorica
Direktorata za planiranje prostora

Verifikovala

Maja Mrdak, načelnica Direkcije za pripremu
urbanističko tehničkih uslova za Geoportal

Obradila

Branka Petović, samostalna savjetnica I

URBANISTIČKO- TEHNIČKI USLOVI

1.	Broj: 06-333/25-12965/7 Podgorica, 05.12.2025. godine	 Crna Gora Ministarstvo prostornog planiranja, urbanizma i državne imovine
2.	Ministarstvo prostornog planiranja, urbanizma i državne imovine na osnovu člana 143 stav 2 Zakona o uređenju prostora ("Službeni list Crne Gore", br.19/25), a u vezi sa članom 74 Zakona o planiranju prostora i izgradnji objekata ("Službeni list Crne Gore", br. 64/17, 44/18, 63/18, 82/20, 86/22, 04/23) i podnijetog zahtjeva 13.JUL - PLANTAŽE - Podgorica , izdaje:	
3.	URBANISTIČKO-TEHNIČKE USLOVE za izradu tehničke dokumentacije	
4.	za izgradnju novog objekta mješovite namjene na urbanističkoj parceli UP89, zona D, podzona D1, u zahvatu Izmjena i dopuna Detaljnog urbanističkog plana "Donja Gorica za zahvat koridora Cetinjskog puta i južne obilaznice" („Službeni list Crne Gore“, br. 48/20), u Podgorici.	
5.	PODNOŠILAC ZAHTJEVA:	13.JUL - PLANTAŽE - Podgorica
6.	POSTOJEĆE STANJE	
	<i>Katastarska evidencija</i> Prema listu nepokretnosti 362 - prepis, Područna jedinica Podgorica, Opština Podgorica, evidentirano je sljedeće: - na katastarskoj parceli br. 4000/12 KO Donja Gorica, neplodna zemljišta, površine 13212 m² <i>Plan</i> Prema grafičkom prilogu br. 1 - <i>Topografsko-katastarska podloga sa granicom plana</i>, na predmetnoj lokaciji nisu evidentirani postojeći objekti.	
7.	PLANIRANO STANJE	
7.1.	Namjena parcele odnosno lokacije	
	Prema grafičkom prilogu br. 04 – <i>Planirana namjena površina</i> , urbanistička parcela UP 89, zona D, podzona D1 , nalazi se na površinama za mješovite namjene – MN .	

Površine za mješovite namjene MN

Površine za mješovite namjene su površine koje su predviđene za stanovanje i za druge namjene.

Dozvoljeni su: stambeni objekti (porodično i višeporodično stanovanje), prodavnice, ugostiteljski objekti i zanatske radnje, koje ne ometaju stanovanje, a koje služe za opsluživanje područja, objekti za upravu, vjerski objekti, objekti za kulturu, zdravstvo i sport i ostali objekti za društvene djelatnosti, poslovni i kancelarijski objekti, objekti za smještaj turista.

Analitički pokazatelji Zona D, podzona D1, UP89

PLAN							
Urb. parcela	Površina urbanističke parcele /m ² /	Namjena	Maksimalni dozvoljeni indeks zauzetosti	Maksimalna površina pod objektom m ²	Maksimalni dozvoljeni indeks izgrađenosti	Maks.Dozvoljena BGP objekta m ²	Broj etaža
UP 89 ^a	13212	mješovita namjena MN	0,2	2642	0,6	7927	3

Napomena (objašnjenje za oznaku u Tabeli):

- oznaka UP...n^d na urbanističkim parcelama znači da preko ovih urbanističkih parcela prolaze dalekovodi, te treba voditi računa da se u tom dijelu UP ispod zaštitnog koridora dalekovoda ne mogu graditi objekti. Za intervencije na izgrađenim objektima neophodna je saglasnost nadležnog preduzeća. Zaštitni koridori su definisani na grafičkim prilogima br.08 – *Elektroenergetika*.

7.2.

Pravila parcelacije

Urbanistička parcela 89, zona D, podzona D1, sastoji se od katastarske parcele 4000/12 KO Donja Gorica u zahvatu DUP-a "Izmjene i dopune Donja Gorica za zahvat koridora Cetinjskog puta i južne obilaznice", u Podgorici.

Urbanistička parcela

Za cijelu teritoriju Plana definisane su i numerisane urbanističke parcele za nove objekte i za postojeće objekte i obilježene oznakom UP 1 do UP-n.

Urbanističke parcele imaju direktan pristup sa planiranih i postojećih saobraćajnica. U grafičkom prilogu br.5 - *Parcelacija, regulacija i nivelacija* je prikazana granica i površina urbanističkih parcela. Formirane granice urbanističkih parcela su definisane koordinatama prelomnih tačaka.

U slučajevima kada granica urbanističke parcele neznatno odstupa od granice katastarske parcele može se kroz postupak sprovođenja Plana – prenošenja parcela (parcelacije) na katastarsku podlogu izvršiti usaglašavanje - usklađivanje urbanističke parcele sa zvaničnim katastarskim stanjem, a prije prijave građenja, kao sastavni dio UTU-a.

Dozvoljeno je udruživanje susjednih parcela iste namjene u cilju bolje organizacije prostora.

	Uređenje parcele Uređenje terena i kapacitete uskladiti sa planiranom namjenom, vrstom objekata i potrebama korisnika prostora. Prilagoditi terenskim karakteristikama, namjeni objekata i uslovima datim u poglavljima Saobraćaj, Elektroenergetika, Hidrotehnička infrastruktura, Telekomunikaciona infrastruktura i Pejzažna arhitektura. Planirani objekat može se postaviti unutar zone definisane građevinskim linijama, (u skladu sa Posebnim uslovima), a u skladu sa konfiguracijom terena, oblikom i funkcionalnom organizacijom i uređenjem parcele. Za urbanističke parcele koje svojim oblikom i prostornim mogućnostima ne omogućavaju izgradnju objekata u skladu sa namjenom (uske i dugačke parcele, parcele nepravilnog oblika...) preporučuje se udruživanje i izgradnja dvojnih objekata. Parkiranje rješavati na parceli, u objektu (i u podzemnim etažama u skladu sa mogućnostima i karakteristikama terena). Garažiranje automobila mora se ostvariti u okviru objekata, a parkiranje na pripadajućoj urbanističkoj parceli, po normativima datim u poglavlju Saobraćaj – parkiranje. Dozvoljeno je ograđivanje parcela samo u skladu sa uslovima iz Pejzažne arhitekture. Korisnik objekta dužan je da sakuplja otpad na selektivan način i odlaže na određene su lokacije u skladu sa opštinskim Planom upravljanja komunalnim i neopasnim građevinskim otpadom u Glavnom gradu Podgorica za period 2016-2020.g. Članom 15 Pravilnika o načinu izrade, sadržini i ovjeri tehničke dokumentacije za građenje objekta („Službeni list Crne Gore“, br. 53/25), propisano je da grafička dokumentacija sadrži elaborat parcelacije po planskom dokumentu.
7.3.	Građevinska i regulaciona linija, odnos prema susjednim parcelama
	Regulacija ukupnog zahvata plana počiva na saobraćajnim rješenjima, koordinatama UP, GL i drugim podacima koji omogućavaju tačnost prenošenja na teren. Napomena: prilikom izdavanja UTU i izrade tehničke dokumentacije voditi računa da indeksi dati u Tabeli predstavljaju maksimalne vrijednosti koje se ne smiju prekoračiti, a rezultat su kombinacije svih drugih uslova Plana (obavezni procenat zelenila, obavezni broj parking mjesta, uređenje urbanističke parcele, oblikovanje objekta, međusobna udaljenost objekata, broj etaža). Regulaciona linija je linija koja dijeli javnu površinu od površina namjenjenih za druge namjene. Regulaciona linija je predstavljena na grafičkom prilogu br.5 Parcelacija, regulacija i nivelacija i na grafičkom prilogu br.11 Uslovi za sprovođenje plana. Građevinske linije planiranih objekata na urbanističkoj parceli definisane su u odnosu na saobraćajnice, površine druge namjene i susjedne parcele, grafički i opisno. Građevinske linije planiranih objekata GL 1, date su kao linije (na zemlji) do kojih se može graditi. Na nekim UP su definisane i GL 2 kao građevinske linije iznad

zemlje, za nadzemni dio objekta iznad prizemlja. Prostor između građevinske i regulacione linije uređuje se u skladu sa uslovima iz Poglavlja Pejzažna arhitektura. Položaj objekta prema obodnim saobraćajnicama je definisan građevinskom linijom, a za podzemne etaže do granice UP ukoliko ne postoje neka druga tehnička ograničenja kojima bi se ugrozila bezbjednost susjednih objekata.

U zaštitnom koridoru DV je zabranjena gradnja objekata.

U zonama za koje građevinske linije nisu definisane grafički primjenjuje se pravilo:

- Građevinska linija prema susjednim parcelama je na minimalnoj udaljenosti 3,0 m za namjenu stanovanje srednje gustine SS, za namjene CD i MN.
- Građevinske linije prema zelenim površinama, kanalu i površinama za poljoprivredu su na udaljenosti 2,5 m, a udaljenost objekta od pristupnog puta (prilaza) je 2,5 m (ako GL nije definisana grafički).

Vertikalni gabarit

Spratnost objekata je data u skladu sa namjenom kao maksimalni broj nadzemnih etaža. Spratnost objekata je posljedica kombinacije dozvoljenih indeksa u odnosu na površinu parcele i primjene svih ostalih uslova zadatih Planom (Saobraćaj, Pejzažna arhitektura, Elektroenergetika, Hidrotehničke instalacije, Elektronska komunikaciona infrastruktura). Prema položaju u objektu etaže mogu biti podzemne i to je podrum i nadzemne tj. suteran, prizemlje, sprat(ovi) i potkrovlje.

Oznake etaža su: Po (podrum), Su (suteran) P (prizemlje), 1 do n (spratovi), Pk (potkrovlje).

Najveća visina etaže za obračun visine građevine, mjerena između gornjih kota međуетажnih konstrukcija iznosi:

- za garaže i tehničke prostorije do 3,0 m;
- za stambene etaže do 3,5 m;
- za poslovne etaže do 4,5 m;

odnosno primjenjuju se odredbe Pravilnika o bližem sadržaju i formi planskog dokumenta, kriterijumima namjene površina, elementima urbanističke regulacije i jedinstvenim grafičkim simbolima ("Službeni list CG", br. 24/10 i 33/14).

Izuzetno, visina etaža u skladu sa njihovom namjenom i tehnologijom može biti i veća od dozvoljene Pravilnikom, ukoliko to zahtijeva tehnologija i specifična namjena objekta, sve u skladu sa propisima za određenu vrstu i namjenu objekta.

USLOVI ZA POVRŠINE MJEŠOVITE NAMJENE (MN)

Za obračun kapaciteta (za broj korisnika prostora – stalni stanovnici i zaposleni) korištena je GBP za sve urbanističke parcele, izgrađene i neizgrađene, sa pretpostavkom da će se na svim parcelama ostvariti maksimalni indeksi izgrađenosti, odnosno, da će se u planskom periodu izgraditi i koristiti maksimalni dozvoljeni kapaciteti.

U okviru mješovite namjene MN planirani su stambeni objekti, prodavnice, ugostiteljski objekti i zanatske radnje, koje ne ometaju stanovanje, a koje služe za opsluživanje područja, objekti za upravu, vjerski objekti, objekti za kulturu, zdravstvo i sport i ostali objekti za društvene djelatnosti, poslovni i kancelarijski objekti.

Na formiranim urbanističkim parcelama, planirana je izgradnja objekata pod sljedećim uslovima:

- Namjena objekta je definisana u Uslovima u pogledu namjena i grafičkom prilogu br.4 - Namjena površina;
- Horizontalni gabarit definisan je maksimalnim (dozvoljenim) indeksom zauzetosti i GL;
- Vertikalni gabarit definisan je maksimalnim indeksom izgrađenosti i maksimalnom dozvoljenom spratnošću (zavisi od izabranih indeksa i maksimalnih spratnosti za određene namjene);
- Kota prizemlja za stambene objekte dozvoljena je max.1,0 m iznad kote konačno uređenog i nivelisanog terena oko objekta, a za poslovne objekte max. 0,20 m iznad kote konačno uređenog i nivelisanog terena oko objekta.
- Krovove raditi kose dvovodne ili složene, sa odgovarajućim nagibom, do 30° i max.visinom nadzitka 1,20 m (računajući od poda potkrovnje etaže do preloma krovne kosine) ili ravne, u skladu sa namjenom objekta;
- Parkiranje obezbijediti u okviru objekta ili urbanističke parcele, a sve u skladu sa uslovima za parkiranje iz poglavlja Saobraćaj;
- U grafičkom prilogu br.5 Parcelacija, nivelacija i regulacija, date su građevinske linije planiranih objekata koje predstavljaju krajnje linije do kojih se može graditi;
- Uređenje terena i kapacitete uskladiti sa planiranom namjenom, vrstom objekata i potrebama korisnika prostora;
- Daje se mogućnost izgradnje podruma čija BGP ne ulazi u obračun površina ukoliko se podrumске etaže u osnovnom objektu koriste za garažiranje i tehničke sisteme objekta.

Prilikom izrade tehničke dokumentacije poštovati :

- Pravilnik o načinu izrade, sadržini i ovjeri tehničke dokumentacije za građenje objekta („Službeni list Crne Gore“, br. 53/25)
- Pravilnik o načinu obračuna površine i zapremine zgrade („Službeni list Crne Gore“, br. 60/18).

Površine za obračun indeksa se obračunavaju u skladu sa Pravilnikom o bližem sadržaju i formi planskog dokumenta, kriterijumima namjene površina, elementima urbanističke regulacije i jedinstvenim grafičkim simbolima ("Službeni list CG", br.24/10 i 33/14), Pravilnikom o načinu obračuna površine i zapremine objekata ("Službeni list CG", broj 47/13) i Crnogorskim standardom MEST EN 15221-6:Upravljanje kapacitetima - Dio 6.

Procedure izrade tehničko-investicione dokumentacije, kao i samo građenje, mora se sprovoditi u svemu prema važećoj zakonskoj regulativi. Objekat projektovati u duhu sa tehničkim propisima, normativima i standardima za projektovanje ove vrste objekata.

U Tabeli Urbanistički pokazatelji i parametri za izgradnju objekata su dati podaci za svaku urbanističku parcelu: površina UP, namjena, indeks zauzetosti, indeks izgrađenosti, broj etaža (nadzemnih) i to kao maksimalne veličine. Konačni kapaciteti i veličine objekata su rezultat primjene svih ostalih uslova Plana.

8.	PREPORUKE ZA SMANJENJE UTICAJA I ZAŠTITU OD ZEMLJOTRESA, KAO I DRUGE USLOVE ZA ZAŠTITU OD ELEMENTARNIH NEPOGODA I TEHNIČKO-TEHNOLOŠKIH I DRUGIH NESREĆA
	Tehničkom dokumentacijom predvidjeti mjere zaštite od požara shodno propisima za ovu vrstu objekata. U cilju zaštite od elementarnih nepogoda postupiti u skladu sa Zakonom o zaštiti i spašavanju („Službeni list CG“, br.13/07, 05/08, 86/09, 32/11, 54/16, 146/21 i 03/23) i Pravilnikom o mjerama zaštite od elementarnih nepogoda (»Službeni list RCG«, br.8/93) i Zakonu o zapaljivim tečnostima i gasovima (»Službeni list CG«, br.26/10 i 48/15). U cilju obezbjeđenja zaštite od požara primjeniti mjere propisane sljedećim zakonima i propisima: - Zakon o zaštiti i spašavanju („Službeni list CG“, br.13/07, 05/08, 86/09, 32/11, 54/16, 146/21 i 03/23) - Pravilnici: - Pravilnik o tehničkim normativima za hidrantsku mrežu za gašenje požara („Službeni list SFRJ br.30/91) - Pravilnik o tehničkim normativima za pristupne puteve, okretnice i uređene platoe za vatrogasna vozila u blizini objekata povećanog rizika od požara („Službeni list SFRJ“, br.8/95) - Pravilnik o tehničkim normativima za zaštitu visokih objekata od požara („Službeni list SFRJ“, br.7/84) - Pravilnik o tehničkim normativima za zaštitu skladišta od požara i eksplozija („Službeni list SFRJ“, br.24/87) - Pravilnik o izgradnji postrojenja za zapaljive tečnosti i o uskladištenju i pretakanju zapaljivih tečnosti („Službeni list SFRJ“, br.20/71, 23/71) - Pravilnik o izgradnji stanica za snabdijevanje gorivom motornih vozila i o uskladištenju i pretakanju goriva („Službeni list SFRJ“, br.27/71) - Pravilnik o izgradnji postrojenja za tečni naftni gas i o uskladištenju i pretakanju tečnog naftnog gasa („Službeni list SFRJ“, br.24/71, 26/71) Mjere zaštite od zemljotresa Uvažavajući usvojeni stepen seizmičkog hazarda, primjenom zaštitnih mjera od ratnih razaranja i zaštite od zemljotresa, zadovoljeni su osnovni uslovi zaštite od eventualnih razaranja i panike. Preporuke za projektovanje objekata aseizmičnih konstrukcija: - Armirano-betonske i čelične konstrukcije posjeduju visoku seizmičku otpornost. Pored ramovskih armirano-betonskih konstrukcija može biti primjenjena izgradnja objekata ramovskih konstruktivnih sistema ojačanih sa armirano-betonskim dijafragmama (jezgrima), kao i konstrukcija sa armirano-betonskim platnima. - Kod zidanih konstrukcija preporučuje se primjena zidanja, ojačanog horizontalnim i vertikalnim serklažima i armirane konstrukcije različitog tipa. Obično zidanje, samo sa horizontalnim i vertikalnim serklažima treba primjenjivati za objekte manjeg značaja i manje visine (do 2 sprata visine). - Kod projektovanja konstrukcija temelja prednost imaju one konstrukcije koje sprečavaju klizanja u kontaktu sa tlom i pojavu neravnomjernih slijezanja. Opterećenje koje se prenosi preko temeljne konstrukcije na tlo mora da bude

homogeno rasporedjeno po cijeloj kontaktnoj površini. Treba obezbjediti dovoljnu krutost temeljne konstrukcije, a posebno na spojevima temeljnih greda sa stubovima konstrukcije.

Mjere zaštite od seizmičkih razaranja obuhvataju planiranje, projektovanje i izvođenje objekata i građevinskih radova u skladu sa standardima MEST EN 1998-1 i nacionalnim standardom MEST EN 1998-1/NA.

Mjere zaštite na radu

Shodno članu 7 Zakona o zaštiti na radu ("Službeni list RCG", br. 79/04, 26/10, 73/10, 40/11), pri izradi tehničke dokumentacije predvidjeti propisane mjere zaštite na radu u skladu sa tehnološkim projektnim zadatkom.

Shodno članu 9 Zakona o zaštiti i zdravlju na radu („Službeni list CG“, br.34/14), pri izradi tehničke dokumentacije projektant koji u skladu sa propisima o uređenju prostora i izgradnji objekata izrađuje tehničku dokumentaciju za izgradnju, rekonstrukciju ili adaptaciju objekta, namijenjene za radne i pomoćne prostorije i objekte gdje se tehnološki proces obavlja na otvorenom prostoru, dužan je da predvidjeti propisane mjere zaštite na radu u skladu sa tehnološkim projektnim zadatkom.

Pri izgradnji, rekonstrukciji ili rušenju objekta potrebno je izraditi Elaborat o uređenju gradilišta u skladu sa aktom nadležnog ministarstva shodno članu 10 Zakona o zaštiti i zdravlju na radu.

Klimatske karakteristike

Temperature vazduha

Srednja godišnja temperatura vazduha u Podgorici je 15,9 °C, najtopliji mjesec je jul sa srednjom temperaturom vazduha od 27,2°C, a najhladniji januar sa srednjom temperaturom vazduha od 5,8°C.

Količina padavina

Srednja godišnja količina padavina u Podgorici je 1632 lit/m², najkišniji mjesec je novembar sa prosječnom količinom padavina od 246 lit/m², a najsušniji je juli sa prosječnom količinom od 27 lit/m². Snijeg je rijetka pojava u Podgorici i maksimalna visina sniježnog pokrivača od 57 cm zabilježena je u februaru 2012. godine.

Relativna vlažnost vazduha

Prosječna relativna vlažnost vazduha je 72%. Najmanja srednja relativna vlažnost vazduha od 55% je u julu koji je i najsušniji mjesec, a najveća od 82% u novembru koji je i najkišniji mjesec u toku godine.

Sijanje sunca

Klimu Podgorice karakteriše i relativno veliki broj sati sijanja sunca, tako da u Podgorici prosječno godišnje ima 2457 sati sijanja sunca, i to najviše u julu 336 sati kada je i obdanica najduža, a najmanje u decembru 101 sat kada je i trajanje dana najkraće.

	<i>Vjetar</i> Na osnovu ruže vjetrova za Podgoricu može se zaključiti da je najveća čestina vjetra iz sjevernog pravca 10,8%. Kada posmatramo brzine najčešća brzina vjetra je u intervalu od 1-4 m/s 35,6%.
9.	USLOVI I MJERE ZAŠTITE ŽIVOTNE SREDINE Koncepcija optimalnog korišćenja prostora predstavlja akt zaštite životne sredine. Principijelni stav je da se životna sredina štiti koristeći je na adekvatan način i pod odgovarajućim uslovima. Prostorno rešenje IDDUP-a rađeno je na osnovu principa očuvanja životne sredine. Kroz projektovanje objekta i uređenje parcele, u skladu sa propisima, moraju se primijeniti sve mjere zaštite. S obzirom da je donesena Odluka o nepristupanju izradi Strateške procjene uticaja na životnu sredinu za Izmjene i dopune Detaljnog urbanističkog plana "Donja Gorica za zahvat koridora Cetinskog puta i južne obilaznice" u Podgorici ("Službeni list CG", broj 15/19), u daljoj proceduri će se preduzimati mjere u skladu sa propisanim mjerama ovim planom i Elaboratima uticaja na životnu sredinu za pojedinačne objekte u skladu sa propisima. Tehničkom dokumentacijom predvidjeti uslove i mjere za zaštitu životne sredine u skladu sa odredbama Zakona o procjeni uticaja na životnu sredinu („Službeni list CG“, br.75/18 i 84/24) i Zakonom za zaštitu prirode („Službeni list CG“, br.54/16 i 18/19 i 84/24) na osnovu urađene procjene uticaja na životnu sredinu. Akt Agencije za zaštitu životne sredine - Sektor za izdavanje dozvola i saglasnosti, broj 03-D-3419/2 od 29.10.2025. godine.
10.	USLOVI ZA PEJZAŽNO OBLIKOVANJE Prema grafičkom prilogu br. 10 – <i>Pejzažna arhitektura</i>, na urbanističkoj parceli UP89, zona D, podzona D1 planirane su površine ograničene namjene (PUO) – zelenilo poslovnih objekata (ZPO). Urbanističko-tehnički uslovi za pejzažno uređenje <i>Opšti uslovi za pejzažno uređenje</i> • Uređenje vršiti na osnovu projekta pejzažne arhitekture • Zadovoljiti zadati minimalni procenat zelenila • U toku izrade projektne dokumenacije obavezna je prethodna inventarizacija, taksacija i valorizacija postojećeg zelenila (dendrometrijske karakteristike, vitalnost, dekorativnost, predlog mjera njege) u cilju maksimalnog očuvanja i uklapanja postojećeg vitalnog i funkcionalnog zelenila u nova urbanistička rješenja • Postojeće i planirano zelenilo mora biti prikazano u tehničkoj dokumentaciji u okviru uređenja terena • U koridoru dalekovoda moguće je samo parterno zeleno • Postojeće zelenilo očuvano u vidu masiva i pojedinačnih reprezentativna stabala, treba da čini okosnicu zelenog fonda budućih projektnih rješenja

- Predvidjeti zaštitu postojećeg vitalnog i funkcionalnog zelenila tokom građevinskih radova postavljanjem zaštitnih ograda
- Na mjestim gdje nije moguće uklapanje i zadržavanje kvalitetnog zelenila, planirati presađivanje (kod vrsta koje podnose presađivanje)
- U slučajevima gdje kvalitetno i vrijedno zelenilo nije moguće presaditi, dispoziciju objekata na UP prilagoditi postojećem zelenilu
- Tokom građevinskih radova, površinski sloj zemlje lagerovati i koristiti ga za nasipanje površina predviđenih za ozelenjavanje
- Koristiti reprezentativne, visokodekorativne autohtone biljne vrste i egzote otporne na uslove sredine, rasadnički odnjegovane u kontejnerima
- Izbjegavati invazivne biljne vrste
- Karakteristike sadnica drveća za ozelenjavanje:
 - min. visina sadnice od 2,5-3 m
 - min. obim stabla na 1m visine od 12-14 cm
- Predvidjeti linearno ozelenjavanje saobraćajnica i parking prostora
- Predvidjeti urbano opremanje, rasvjetu, sisteme za navodnjavanje i protivpožarnu zaštitu svih zelenih površina
- Uređenje uskladiti sa trasama podzemnih instalacija.

Zelenilo poslovnih objekata (ZPO) - U okviru površina mješovite namjene (MN) i centralnih djelatnosti (CD) planirane su zelene površine poslovnih objekata. U skladu sa namjenom objekata, organizuju se u vidu poluotvorenih, parterno uređenih zelenih površina sa popločanim stazama, platoima i drugim vrtno-arhitektonskim elementima. Kompozicijom zasada, izborom vrsta, koloritskim efektima i organizacijom površina naglasiti poslovni karakter objekata i formirati prijatne ambijente. Koristiti savremena pejzažno-arhitektonska rješenja usklađena sa arhitekturom objekata i karakterom predjela.

Uslovi za uređenje:

- kod isključivo poslovnih objekat min. 20% površine urbanističke parcele mora biti pod zelenilom, a kod objekata poslovanja i stanovanja min. 30%
- sadnju vršiti u manjim grupama (drvenasto - žbunasti zasadi) i u vidu solitera u kombinaciji sa parternim zasadima (travnjaci, pokrivači tla, perene, jednogodišnje cvijeće, žbunasti zasadi, bordure, žive ograde)
- linearno zelenilo planirati obodom parcela, uz saobraćajnice i na parkinzima (uslovi iz ZUS-a)
- kod kompozicije zasada voditi računa o spratnosti, ritmu i koloritu kao i o vizurama prema fasadama
- dispoziciju zelenila uskladiti sa mjerama energetske efikasnosti u pogledu uticaja na mikroklimu, zaštitu od sunca i vjetra
- sadnju drveća je moguće organizovati i na popločanim površinama
- kao dopunu ozelenjavanja koristiti žardinjere, saksije, pergole sa puzavicama i sl.
- izbjegavati šarenilo vrsta, formi i kolorita
- u kombinaciji sa zelenilom moguće je koristiti i građevinski materijal (kamen, rizla, drvo, staklo i sl.)
- za zastore koristiti moderne materijale usklađene sa arhitekturom objekata i ambijentalnim karakteristikama
- koristiti visokodekorativne biljne vrste

- formirati kvalitetne travnjake otporne na sušu i gaženje
- projektovati sadnice drveća u skladu sa Opštim uslovi za pejzažno uređenje
- predvidjeti fontane, česme, skulpture, i funkcionalni mobilijar savremenog dizajna
- ostali uslovi u skladu sa Opštim uslovima za pejzažno uređenje.

Prijedlog biljnih vrsta

- Pored autohtonih biljnih vrsta, koristiti i alohtone vrste otporne na ekološke uslove sredine, a u skladu sa kompozicionim i funkcionalnim zahtjevima. Izbjegavati upotrebu invazivnih vrsta.
- Sadnice moraju biti zdrave, rasadnički pravilno odnjegovane, standardnih dimenzija, sa busenom.

Četinarsko drveće: *Cupressus sempervirens* var. *pyramidalis*, *Cupressus arizonica* 'Glauc', *Pinus maritima*, *Cedrus deodara*, *Cedrus atlantica* 'Glauc', *Cupressocyparis leylandii*, *Ginkgo biloba*.

Listopadno drveće: *Quercus pubescens*, *Celtis australis*, *Ficus carica*, *Albizia julibrissin*, *Platanus acerifolia*, *Tilia cordata*, *Tilia argentea*, *Acer pseudoplatanus*, *Acer platanoides*, *Aesculus hippocastanum*, *Fraxinus americana*, *Lagerstroemia indica*, *Liriodendron tulipifera*, *Morus* sp., *Cercis siliquastrum*, *Melia azedarach*, *Prunus pisardii*.

Zimzeleno drveće: *Quercus ilex*, *Olea europaea*, *Ligustrum japonicum*, *Magnolia grandiflora*.

Zbunaste vrste: *Arbutus unedo*, *Callistemon citrinus*, *Laurus nobilis*, *Ligustrum ovalifolium*, *Nerium oleander*, *Pittosporum tobira*, *Pyracantha coccinea*, *Prunus laurocerassus*, *Berberis thunbergii* 'Atropurpurea', *Forsythia suspense*, *Spirea* sp., *Buxus sempervirens*, *Cotoneaster dammeri*, *Viburnum tinus*, *Yucca* sp.

Puzavice: *Hedera helix* 'Variegata', *Lonicera caprifolia*, *L. implexa*, *Rhyncospermum jasminoides*, *Tecoma radicans*, *Wisteria sinensis*, *Parthenocissus tricuspidata*, *P. quinquefolia*.

Palme: *Phoenix canariensis*, *Chamaerops humilis*, *Chamaerops excelsa*.

Perene: *Lavandula spicata*, *Rosmarinus officinalis*, *Santolina viridis*, *Santolina chamaecyparissus*, *Hydrangea hortensis*.

11.

USLOVI I MJERE ZAŠTITE NEPOKRETNIH KULTURNIH DOBARA I NJIHOVE ZAŠTIĆENE OKOLINE

Konstatovana su dva nepokretna kulturna dobra u zahvatu predmetnog plana, odnosno Spomen obilježja:

- Spomen ploča, zgrada Mjesne kancelarije Donja Gorica, Podgorica,
- Spomen – bista Raku Mugoši, Donja Gorica, Podgorica.

Režim i mjere zaštite

- Sve radnje koje se sprovode na nepokretnim kulturnim dobrima potrebno je sprovoditi u saradnji sa Upravom za zaštitu kulturnih dobara.
- S tim u vezi, posebnim priložima planskog dokumenta, potrebno je evidentirati, te grafički i tekstualno obraditi nepokretna kulturna dobra i ostale segmente nepokretnog nasljeđa u obuhvatu DUP-a.

- Očuvanje kulturnog nasljeđa treba sprovoditi kroz planirani, kontinuirani proces, uz maksimalno poštovanje načela, da svaki objekat zahtijeva specifične postupke i tretmane.
- Ukoliko se u procesu planiranja prostora u neposrednoj blizini kulturnih dobara predviđaju određene građevinske intervencije, potrebno je u prvom redu voditi računa o integritetu i autentičnosti kulturnih dobara, i posebnu pažnju posvetiti očuvanju vizura.
- Posebno, skrećemo pažnju na proceduru koja za cilj ima zaštitu nalaza od arheološkog značaja u čitavoj zoni zahvata, a koja je propisana članom 87 Zakona o zaštiti kulturnih dobara.
- Nadzemni infrastrukturni objekti (dalekovodi, stubovi mobilne telefonije, električni stubovi, telekomunikacijske antene....), ne smiju se postavljati na način kojim bi bile ugrožene vrijednosti kulturnih dobara. Izradu projektne dokumentacije, neophodno je sprovesti kroz proceduru aktivne saradnje sa Upravom za zaštitu kulturnih dobara u svim fazama.
- Obavezati vlasnike/držaoce/korisnike na brigu o kulturnim dobrima / tekuće održavanje, uz investiciono ulaganje, a shodno odredbama Zakona o zaštiti kulturnih dobara.
- U što je moguće većem iznosu planirati finansijska sredstva u Budžetu opštine Glavnog grada za održavanje, finansijsko ulaganje i izradu projekata sanacije kulturnih dobara.
- Sve intervencije na kulturnim dobrima biće definisane konzervatorskim uslovima koje izdaje Uprava za zaštitu kulturnih dobara.
- U skladu sa Zakonom o zaštiti kulturnih dobara ("Službeni list CG", br. 49/10, 44/17 i 18/19), Planski dokument mora biti usklađen sa Studijom zaštite kulturnih dobara (tekstualni i grafički dio), o čemu će se kroz izdavanje Mišljenja, izjasniti Uprava za zaštitu kulturnih dobara.

Ukoliko se prilikom izvođenja građevinskih i zemljnih radova bilo koje vrste na području zahvata naiđe na nalazište ili nalaze arheološkog značenja, prema članu 87 i članu 88 Zakona o zaštiti kulturnih dobara („Sl. list RCG“, br. 49/10, 49/11 i 44/17), pravno ili fizičko lice koje neposredno izvodi radove, dužno je prekinuti radove i o nalazu bez odgađanja obavijestiti Ministarstvo kulture i Upravu za zaštitu kulturnih dobara radi utvrđivanja daljeg postupka.

12. **USLOVI ZA LICA SMANJENE POKRETLJIVOSTI I LICA SA INVALIDITETOM**

Potrebno je obezbjediti prilaz i upotrebu objekta licima koja se otežano kreću ili se koriste invalidskim kolicima, u skladu sa članom 30 Zakona o izgradnji objekata ("Službeni list Crne Gore", br. 19/25) i u skladu sa Pravilnikom o bližim uslovima i načinu prilagođavanja objekata za pristup i kretanje lica smanjene pokretljivosti i lica sa invaliditetom („Službeni list Crne Gore“, br. 41/25).

Na svim pješačkim prelazima sa uzdignutim ivičnjakom, kao i na prilazima objektima treba predvidjeti prelaze za hendikepirana lica saglasno standardima JUS U.A9 201 i 202.

13.	USLOVI ZA POSTAVLJANJE I GRADNJU POMOĆNIH OBJEKATA
	/
14.	USLOVI ZA OBJEKTE KOJI MOGU UTICATI NA BEZBJEDNOST VAZDUŠNOG SAOBRAĆAJA
	/
15.	USLOVI ZA OBJEKTE KOJI MOGU UTICATI NA PROMJENE U VODNOM REŽIMU
	Prilikom izrade tehničke dokumentacije poštovati Zakon o vodama („Službeni list Republike Crne Gore“, br. 27/07 i „Službeni list Crne Gore“, br. 73/10, 32/11, 47/11, 48/15, 52/16, 55/16, 02/17, 80/17 i 84/18).
16.	MOGUĆNOST FAZNOG GRAĐENJA OBJEKTA
	Nije predviđena fazna realizacija pojedinačnih objekata na jednoj urbanističkoj parceli, osim ako se radi o kompleksu za koji se kroz Idejni projekat definiše fazna izgradnja, odnosno ako se radi o urbanističkim parcelama na kojima može da se gradi dva i više objekata.
17.	USLOVI ZA PRIKLJUČENJE NA INFRASTRUKTURU
17.1	Uslovi priključenja na elektroenergetsku infrastrukturu
	Prilikom izrade tehničke dokumentacije potrebno je poštovati sljedeće preporuke EPCG: •Tehnička preporuka za priključke potrošača na niskonaponsku mrežu TP-2 (II dopunjeno izdanje) •Tehnička preporuka – Tipizacija mjernih mjesta •Uputstvo i tehnički uslovi za izbor i ugradnju ograničavača strujnog opterećenja •Tehnička preporuka TP-1b - Distributivna transformatorska stanica DTS – EPCG 10/0.4 kV Napomena: Prema grafičkom prilogu br. 08 – <i>Elektroenergetika</i>, na urbanističkoj parceli UP89^d evidentirani su postojeći nadzemni elektrovod DV 110kV Podgorica 2 – KAP – vod 3, sa svojim zaštitnim koridorom i 110kV Podgorica 2 – KAP – vod 2, sa svojim zaštitnim koridorom. U zaštitnom koridoru DV je zabranjena gradnja objekata. Akt “CGES-“a AD – Podgorica, br.6022-D/24-404/6 od 28.10.2025. godine.
17.2	Uslovi priključenja na vodovodnu i kanalizacionu infrastrukturu
	Prema grafičkom prilogu br.07 - <i>Hidrotehnička infrastruktura</i> i prema uslovima nadležnog organa. Uslovi su dati u poglavljima koja obrađuju infrastrukturu i na pripadajućim grafičkim prilogima. Priključenje na mrežu komunalne infrastrukture vrši se prema postojećim, odnosno planiranim tehničkim mogućnostima mreže, na način kako je predviđeno

	ovim Planom i tehničkom dokumentacijom, a na osnovu propisa i uslova i javnih preduzeća. Akt „Vodovod i kanalizacija“ d.o.o. – Podgorica broj UPI-02-041/25-11260/2 od 04.11.2025. godine.
17.3	Uslovi priključenja na saobraćajnu infrastrukturu Prema grafičkom prilogu br. 06 – <i>Saobraćaj</i> i prema uslovima nadležnog organa. Prilikom izrade tehničke dokumentacije planiranih ulica izvršiti geomehanička ispitivanje ukoliko se po Zakonu za taj rang ulice traži . Predviđa se fleksibilna kolovozna konstrukcija s habajućim slojem od asfalt betona. Na saobraćajnicama završni sloj raditi od mikroasfalta ili od agregata eruptivnih svojstava kako bi se izbjeglo klizanje i proklizavanje pneumatika vozila pri nepovoljnim vremenskim uslovima ili pri neprilagođenoj brzini. Odvodnjavanje atmosferskih voda riješiti atmosferskom kanalizacijom u skladu sa mogućim tehničkim rješenjem. Površine gdje nije predviđena kišna kanalizacija projektovati u nivou terena što bi omogućilo odvodnjavanje površinskih voda u zelene površine. Duž ovih površina se mogu predvidjeti zelene ograde (ograda od živice) kako bi površinske vode mogle da se prelivaju u zelene površine. Akt Sekretarijata za saobraćaj – Glavni grad Podgorica, br. UPI 11-341/25-2694 od 12.11.2025. godine.
17.4	Ostali infrastrukturni uslovi Prema grafičkom prilogu br.09 - <i>Elektronska komunikaciona (telekomunikaciona) infrastruktura</i>. Telekomunikaciona mreža Prilikom izrade tehničke dokumentacije elektronske komunikac. infrastrukt. poštovati: -Zakon o elektronskim komunikacijama (“SI list CG”, br.100/24) -Pravilnik o širini zaštitnih zona i vrsti radio koridora u kojima nije dopušteno planiranje i gradnja drugih objekata (“SI list CG”, br.33/14) -Pravilnik o tehničkim i drugim uslovima za priključenje, izgradnju i korišćenje elektronske komunikacione mreže, elektronske komunikacione infrastructure i povezivanje opreme i objekata (“SI list CG”, br.41/15) -Pravilnik o uslovima za planiranje, izgradnju, održavanje i korišćenje pojedinih vrsta elektronskih komunikacionih mreža, elektronske komunikacione infrastructure i povezane opreme (“SI list CG”, br.59/15 i 39/16) - Pravilnik o zajedničkom korišćenju elektronske komunikacione infrastructure i povezane opreme (“SI list CG”, br.52/14) - Pravilnik o granicama izlaganja elektromagnetnim poljima (“SI list CG”, br.6/15) Agencija za telekomunikacije i poštansku djelatnost upućuje na primjenu:

	- sajt na kome se nalaze relevantni propisi u skladu sa kojim se obavlja izrada tehničke dokumentacije http:// ekip.me/page/elektronic-communications/ec-networks/development-of-technical-documents/content; - sajt na kome Agencija objavljuje podatke o postojećem stanju elektronske komunikacione infrastrukture http://geoportal.ekip.me/ preko koga sve zainteresovane strane mogu da zatraže otvaranje korisničkog naloga, kako bi pristupili georeferenciranoj bazi podataka elektronske komunikacione infrastrukture. Uslovi za priključenje objekata na komunalnu i ostalu infrastrukturu Uslovi su dati u poglavljima koja obrađuju infrastrukturu i na pripadajućim grafičkim priložima. Priključenje na mrežu komunalne infrastrukture vrši se prema postojećim, odnosno planiranim tehničkim mogućnostima mreže, na način kako je predviđeno ovim Planom i tehničkom dokumentacijom, a na osnovu propisa i uslova i i javnih preduzeća.
18.	POTREBA IZRADE GEODETSKIH, GEOLOŠKIH (GEOTEHNIČKIH, INŽENJERSKO-GEOLOŠKIH, HIDROGEOLOŠKIH, GEOMEHANIČKIH I SEIZMIČKIH) PODLOGA, KAO I VRŠENJA GEOTEHNIČKIH ISTRAŽNIH RADOVA I DRUGIH ISPITIVANJA <i>Položaj i reljef</i> Najveći dio Podgorice leži na fluvio-glacijalnim terasama rijeke Morače i njene lijeve pritoke Ribnice, na prosječnoj visini od 44,5 m.n.m. Područje koje se obrađuje predmetnim planskim dokumentom nalazi se na središnjem dijelu zahvata DUP-a "Donja Gorica" i obuhvata prostor koji u pravcu sjever – jug u najvećem dijelu prati koridor DV 110kV od TS 380/110, TG II „Mareza” do RP 110/10 kV KAP-a i u pravcu zapad – istok koridor Cetinjskog puta. Teren u zahvatu plana je relativno ravan, sa blagim nagibom prema rijeci Morači, manjim od 5°. <i>Inženjersko-geološke i seizmičke karakteristike terena</i> Geološku građu ovog terena čine šljunkovi i pjeskovi neravnomjernog granulometrijskog sastava i promjenljivog stepena vezivosti. Nekad su to posve nevezani sedimenti, a nekad pravi konglomerati, praktično nestišljivi, koji se drže u vertikalnim odsjecima i u potkapinama i svodovima. Navedene litološke strukture karakteriše dobra vodopropustljivost, a dubina izdani podzemne vode svuda je veća od 4 m. Nosivost terena kreće se od 300 - 500 kN/m². Zbog neizraženih nagiba, prostor zahvata GUP-a spada u kategoriju stabilnih terena. Sa makroseizmičkog stanovišta Podgorica se nalazi u okviru prostora sa vrlo izraženom seizmičkom aktivnošću. Prema Seizmološkoj karti gradsko područje je obuhvaćeno sa 8° MCS skale, kao maksimalnog intenziteta očekivanog zemljotresa za povratni period od 100 godina, sa vjerovatnoćom pojave 63%. Seizmički hazard za ovaj prostor odnosi se na dva karakteristična modela terena konglomeratisane terase, tj. za model C1 gdje je debljina sedimenata površinskog sloja (do podine) manja od 35 m, i model C2 gdje je ta debljina veća od 35 m.

	Dobijeni parametri su sljedeći: • koeficijent seizmičnosti K_s 0,079 - 0,090 • koeficijent dinamičnosti K_d 1,00 > K_d > 0,47 • ubrzanje tla $Q_{max}(q)$ 0,288 - 0,360 • intenzitet u (MCS) 9° MCS Pedološke karakteristike Prema Pedološkoj karti teritorije Opštine Podgorica, na predmetnom prostoru zastupljena su smeđa zemljišta na šljunku i konglomeratu, svrstana u II i IV bonitetnu kategoriju. Prije izrade tehničke dokumentacije shodno Zakonu o geološkim istraživanjima ("Sl.list RCG", br.28/93, 42/94, 26/07 i "Sl.list CG", br. 28/11) i Pravilniku o sadržaju projekta geoloških istraživanja ("Sl.list CG", br. 68/23) izraditi: - Elaborat o geofizičkim istraživanjima tla i - Elaborat o inženjersko-geološkim karakteristikama tla.	
19.	POTREBA IZRADE URBANISTIČKOG PROJEKTA	
	/	
20.	ZA ZGRADE URBANISTIČKO-TEHNIČKI USLOVI SADRŽE I URBANISTIČKE PARAMETRE	
	Oznaka urbanističke parcele	UP 89, zona D, podzona D1
	Površina urbanističke parcele	13212 m ²
	Maksimalni dozvoljeni indeks zauzetosti	0,2
	Maksimalni dozvoljeni indeks izgrađenosti	0,6
	Maksimalna dozvoljena BGP objekta m ²	7927 m ²
	Maksimalna površina pod objektom m ²	2642 m ²
	Broj etaža	3 nadzeme etaže
	Namjena	mješovita namjena
	Parametri za parkiranje odnosno garažiranje vozila Zadovoljenje potreba za parkiranje vozila mora se rješavati na svojoj urbanističkoj parceli. Planom je definisan uslov za izgradnju objekta tako da svaki objekat koji se gradi, dograđuje i nadograđuje treba da zadovolji svoje potrebe za obezbjeđivanje potrebnog broja parking mjesta na urbanističkoj parceli na kojoj se objekat gradi (u dvorištima objekata i/ili u garažama u objektima u suterenskom i/ili podrumskom dijelu). po normativima iz PUP-a, kako za putnička vozila tako i za teretna vozila.	

Tačan broj potrebnih parking mjesta za svaki objekat biće određen nakon dostavljanja projektne dokumentacije, a uz poštovanje normativa iz PUP-a. Ukoliko se pojedine zone realizuju kao jedinstveni kompleksi, moguće je parkiranje rješavati za zonu u cjelini u okviru jedne ili više podzemnih i/ili nadzemnih garaža, a prema normativima iz ovog Plana.

Normativi za parkiranje za osnovne grupe gradskih sadržaja, saglasno PUP-u Podgorice i Pravilniku o bližem sadržaju i formi planskog dokumenta, a saglasno stepenu motorizacije ($400/500=0,8$) u Podgorici su:

- stanovanje (na 1000 m²) ----- 12
- proizvodnja (na 1000 m²) ----- 16
- fakulteti (na 1000 m²) ----- 24
- poslovanje (na 1000 m²) ----- 24
- trgovina (na 1000 m²) ----- 48
- hoteli (na 1000 m²) ----- 8
- restorani (na 1000 m²) ----- 96
- za sportske dvorane, stadione i sl. (na 100 posjetilaca) - 25 pm.

Prilikom projektovanja garaža projektant je obavezan da poštuje i Pravilnik o tehničkim zahtjevima za zaštitu garaža za putničke automobile od požara i eksplozija („Službeni list CG“, br.13/07 i 32/11).

Smjernice za oblikovanje i materijalizaciju, posebno u odnosu na ambijentalna svojstva područja

Oblikovanje prostora

Prostorno oblikovanje mora biti usklađeno sa prostornim oblicima u kontaktnim zonama, namjenom i sadržajem objekata.

Insistira se na vizuelnom jedinstvu cjelovitog prostornog rješenja, kod koga će objekti zadržati svoj identitet i arhitektonski izraz adekvatan svojoj funkciji.

Likovno i oblikovno rješenje građevinskih struktura mora da slijedi klimatske i druge endemske karakteristike naselja, da svojim izrazom doprinosi opštoj slici i da se uskladi sa postojećom fizionomijom sredine.

Obrada fasada mora biti izvedena od odgovarajućih materijala koji garantuju adekvatnu zaštitu enterijera objekata. Istaći posebne karakteristike objekata namjenske arhitekture. Kolorit objekata uskladiti sa njihovom funkcijom, okolinom, građevinskim nasljeđem i klimatskim karakteristikama.

Oblikovanje prostora i objekata i materijalizacija

Arhitektonske volumene objekata potrebno je pažljivo projektovati sa ciljem postizanja homogene slike planiranog naselja. Fasade objekata kao i krovne pokrivače predvidjeti od kvalitetnog i trajnog materijala i kvalitetno ugraditi.

Objekat mora biti estetski i materijalno oblikovan na način koji će odgovarati njegovoj namjeni. Nagib krovnih ravni treba uskladiti sa klimatskim uslovima. Krovove raditi kose dvovodne, četvorovodne ili složene sa odgovarajućim nagibom i max.visinom nadzlitka 1,20 m, odnosno ravne, u skladu sa namjenom.

Na formiranim urbanističkim parcelama, planirana je izgradnja objekata pod sljedećim uslovima:

- Namjena objekta je definisana u Uslovima u pogledu namjena i grafičkom prilogu br.4 Namjena površina;
- Horizontalni gabarit definisan je maksimalnim (dozvoljenim) indeksom zauzetosti i GL ;
- Vertikalni gabarit definisan je maksimalnim indeksom izgrađenosti i maksimalnom dozvoljenom spratnošću (zavisi od izabranih indeksa i maksimalnih spratnosti za određene namjene);
- Kota prizemlja za stambene objekte dozvoljena je max.1,0 m iznad kote konačno uređenog i nivelisanog terena oko objekta, a za poslovne objekte max. 0,20 m iznad kote konačno uređenog i nivelisanog terena oko objekta.
- Krovove raditi kose dvovodne ili složene, sa odgovarajućim nagibom, do 30° i max.visinom nadzitka 1,20m (računajući od poda potkrovnje etaže do preloma krovne kosine) ili ravne, u skladu sa namjenom objekta;
- Parkiranje obezbijediti u okviru objekta ili urbanističke parcele, a sve u skladu sa uslovima za parkiranje iz poglavlja Saobraćaj;
- U grafičkom prilogu br.5 Parcelacija, nivelacija i regulacija, date su građevinske linije planiranih objekata koje predstavljaju krajnje linije do kojih se može graditi;
- Uređenje terena i kapacitete uskladiti sa planiranom namjenom, vrstom objekata i potrebama korisnika prostora;
- Sportski tereni u okviru parkovskih površina ili kompleksa na urbanističkim parcelama, mogu biti pokriveni lakim montažno - demontažnim konstrukcijama.
- Daje se mogućnost izgradnje podruma čija BGP ne ulazi u obračun površina ukoliko se podrumске etaže u osnovnom objektu koriste za garažiranje i tehničke sisteme objekta.

Uslovi za unapređenje energetske efikasnosti

Kada su u pitanju obnovljivi izvori energije, posebno treba naglasiti potencijalnu primjenu energije direktnog sunčevog zračenja.

Sunčeva energija se kao neiscrpan izvor energije u zgradama koristi na tri načina:

1. pasivno - za grijanje i osvjjetljenje prostora,
2. aktivno - sistem kolektora za pripremu tople vode,
3. fotonaponske sunčane ćelije za proizvodnju električne energije.

Na ovom području postoje mogućnosti za sva tri načina korišćenja sunčeve energije – za grijanje i osvjjetljavanje prostora, grijanje vode (klasični solarni kolektori) i za proizvodnju električne energije (fotonaponske ćelije).

U ukupnom energetsom bilansu kuća važnu ulogu igraju toplotni efekti sunca. U savremenoj arhitekturi puno pažnje posvećuje se prihvatu sunca i zaštiti od pretjeranog osunčavanja, jer se i pasivni dobici toplote moraju regulisati i optimizovati u zadovoljavajuću cjelinu. Ako postoji mogućnost orijentacije kuće prema jugu, staklene površine treba koncentrisati na južnoj fasadi, dok prozore na sjevernoj fasadi treba maksimalno smanjiti da se ograniče toplotni gubici. Pretjerano zagrijavanje ljeti treba spriječiti sredstvima za zaštitu od sunca, pokretnim sunčanim zastorima od materijala koji sprečavaju prodor UV zraka koji podižu temeperaturu, usmjeravanjem dnevnog svjetla, zelenilom, prirodnim provjetravanjem i sl. Savremeni tzv. "daylight" sistemi koriste optička sredstva da bi podstakli refleksiju,

lomljenje svjetlosnih zraka, ili za aktivni ili pasivni prihvata svjetla. Savremene pasivne kuće danas se definišu kao građevine bez aktivnog sistema za zagrijavanje konvencionalnim izvorima energije. Za izvedbu objekata uz navedene energetske mjere potrebno je primjenjivati (uz prethodnu pripremu stručnu i zakonodavnu) Direktivu 2002/91/EC Evropskog parlamenta (Directive 2002/91/EC of the European Parliament and of the Council of 16 December 2002 on the energy performance of buildings (Official Journal L 001,04/01/2003) o energetske svojstvima zgrada, što podrazumijeva obavezu izdavanja certifikata o energetske svojstvima zgrade, kome rok valjanosti nije duži od 10 god.

Smjernice za povećanje energetske efikasnosti i korišćenje obnovljivih izvora energije

Održiva gradnja je svakako jedan od značajnijih segmenata održivog razvoja koji uključuje:

- Upotrebu građevinskih materijala koji nisu štetni po životnu sredinu;
- Energetsku efikasnost zgrada;
- Upravljanje otpadom nastalim prilikom izgradnje objekata.

Energetski i ekološki održivo graditeljstvo teži:

- Smanjenju gubitaka topline iz objekta poboljšanjem toplotne zaštite spoljnih elemenata i povoljnim odnosom osnove i volumena zgrade;
- Povećanju toplotnih dobitaka u objektu povoljnom orijentacijom zgrade i korišćenjem sunčeve energije;
- Korišćenju obnovljivih izvora energije u zgradama (sunce, vjetar, biomasa itd.);
- Povećanju energetske efikasnosti termoenergetskih sistema.

Cilj sveobuhvatne uštede energije, a time i zaštite životne sredine je stvoriti preduslove za povećanje obavezne toplotne zaštite novih objekata. Nedovoljna toplotna izolacija dovodi do povećanih toplotnih gubitaka zimi, hladnih spoljnih konstrukcija, oštećenja nastalih vlagom (kondenzacijom) kao i pregrijavanja prostora ljeti. Posljedice su oštećenja konstrukcije, nekomforan i nezdrav boravak u objektima. Zagrijavanje takvih prostora zahtjeva veću količinu energije što dovodi do povećanja cijene korišćenja i održavanja prostora, ali i do većeg zagađenja životne sredine.


Kod gradnje novih objekata, važno je već u fazi idejnog projekta u saradnji sa projektantom predvidjeti sve što je potrebno da se dobije kvalitetna i optimalna energetske efikasna zgrada.

Zato je potrebno:

- Analizirati lokaciju, orijentaciju i oblik objekta;
- Primjeniti visoki nivo toplotne izolacije kompletnog spoljnog omotača objekta i izbjegavati toplotne mostove;
- Iskoristiti toplotne dobitke od sunca i zaštititi se od pretjeranog osuncanja;
- Koristiti energetske efikasne sisteme grijanja, hlađenja i ventilacije, i kombinovati ga sa obnovljivim izvorima energije.

Prilikom izrade tehničke dokumentacije poštovati Pravilnik o sadržaju elaborata energetske efikasnosti zgrada ("Službeni list CG", br.47/13).

	DOSTAVLJENO: - Podnosiocu zahtjeva - Direkciji za inspekcijski nadzor - U spise predmeta - a/a	
	OBRAĐIVAČI URBANISTIČKO- TEHNIČKIH USLOVA:	Branka Petrović Nataša Đuknić <i>B. Petrović</i> <i>Ž. Đuknić</i>
	DRŽAVNA SEKRETARKA Marina Izgarević Pavićević 	
	PRILOZI	
	- Grafički prilozi iz planskog dokumenta - Kopija plana i List nepokretnosti od 30.10.2025. godine, izdati od Uprave za nekretnine, PJ Podgorica - Akt Agencije za zaštitu životne sredine - Sektor za izdavanje dozvola i saglasnosti, broj 03-D-3419/2 od 29.10.2025. godine - Akt „Vodovod i kanalizacija“ d.o.o. – Podgorica, broj UPI-02-041/25-11260/2 od 04.11.2025. godine - Akt “CGES-“a AD – Podgorica, br.6022-D/24-404/6 od 28.10.2025. godine - Akt Sekretarijata za saobraćaj – Glavni grad Podgorica, br. UPI 11-341/25-2694 od 12.11.2025. godine	

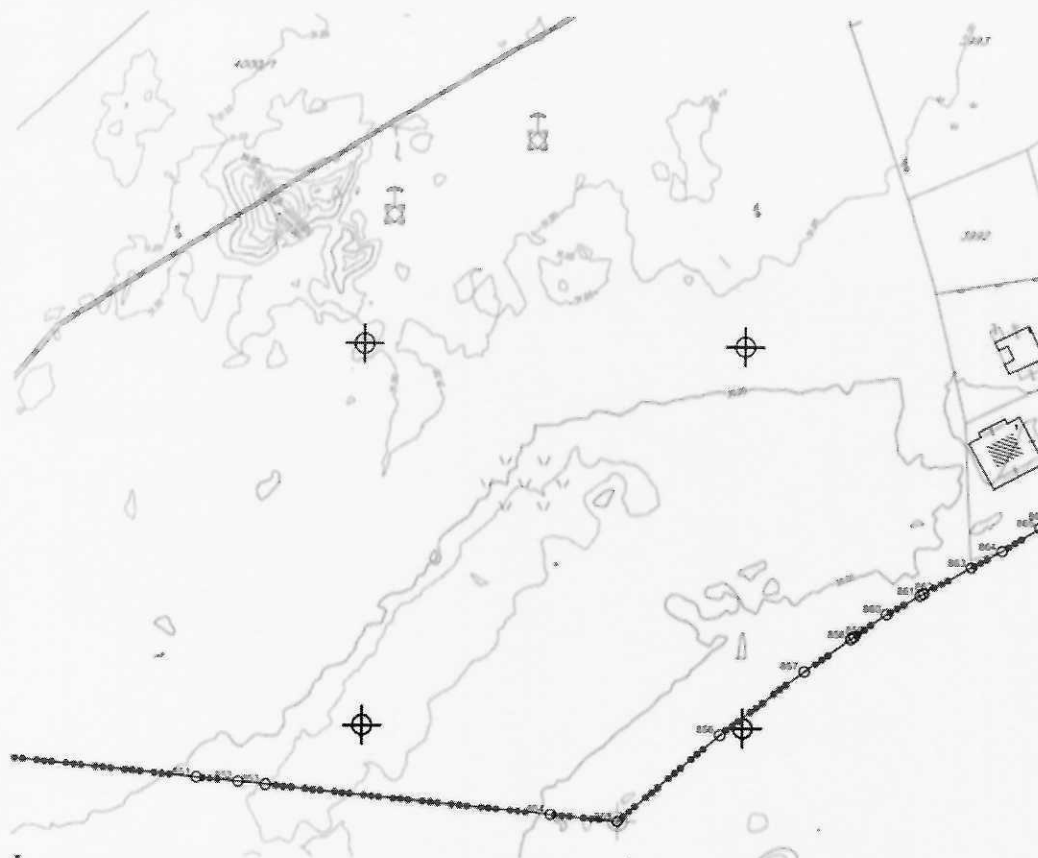

LEGENDA

- Granica zahvata plana
- Granica katastarske parcele
- Drug katastarske parcele
- Postojeći objekti



**IZMJENE I DOPUNE DUP-A "DONJA GORICA
ZA ZAHVAT KORIDORA CETINJSKOG PUTA I
JUŽNE OBILAZNICE" U PODGORICI**

**Topografsko-katastarska podloga sa
granicom plana**

ORGANIZACIJA	Simboli i oznake
 Vlada Crne Gore Ministarstvo održivog razvoja i turizma REKONSTRUKCIJSKI DEPARTMAN	 N
mr. Jadranski Prgomet Popović, dipl. ing. arh. Prgomet Popović	Mjerilo 1 : 1000 01





	Granica zahvata plana
	Granica katastarske parcele
	Broj katastarske parcele
	Granica urbanističke parcele
	Oznaka urbanističke parcele
	Granica urbanističke zone
	Oznaka urbanističke zone
	Granica urbanističke podzone
	Oznaka urbanističke podzone
	Regulaciona linija RL
	Građevinska linija GL1
	Most
	Pješačke površine
	Elektrovod 110kV postojeći nadzemni
	Elektrovod 110kV nadzemni koji se ukida
	Elektrovod 110kV planirani nadzemni
	Zaštitni koridor postojećeg DV 110kV
	Zaštitni koridor planiranog DV 110kV
	Zaštitni koridor postojećeg DV 110kV koji se ukida

	Površine za stanovanje male gustine
	Površine za stanovanje srednje gustine
	Površine za centralne djelatnosti
	Površine za školstvo i socijalnu zaštitu
	Površine za mješovite namjene
	Površine za sport i rekreaciju
	Površine javne namjene
	Površine ograničene namjene
	Površine specijalne namjene
	Obradivo zemljište
	Objekti elektroenergetске infrastrukture
	Površinske vode
	Površine za saobraćaj
	Površine za parkiranje
	Predložena zaštićena okolina kulturnog dobra
	Spomen obilježje
	Benzinska pumpa
	KORIDOR *preuzeto iz PUP-a/GUR-a
	Primarna mreža- Gradska obilaznica



PLANIRANA NAMJENA POVRŠINA

OBRABIVAC	Oznaka sjevera
Vlada Crne Gore Ministarstvo održivog razvoja i turizma RUKOVODILAC IZRADE PLANA	Razmjera
Jadranka Prgommet Popović	R 1:1000
Digitally signed by: Jadranka Prgommet Popović Date: 2020.10.09 10:00:41 +02:00	Broj lista
	04





LEGENDA

	Granica zahvata plana		Predložena zaštićena okolina kulturnog dobra
	Granica katastarske parcele		Spomen obilježje
	Broj katastarske parcele		Benzinska pumpa
	Granica urbanističke parcele		Autobusko stajalište
	Oznaka urbanističke parcele		KORIDOR "preuzeto iz PUP-a/GUR-a"
	Granica urbanističke zone		Primarna mreža - Gradska obilaznica
	Oznaka urbanističke zone		
	Granica urbanističke podzone		
	Oznaka urbanističke podzone		
	Gradovinska linija GL1		
	Regulaciona linija RL		
	Most		
	Koleško-pješačke površine		
	Pješačke površine		
	Elektrovod 110kV postojeći nadzemni		
	Elektrovod 110kV nadzemni koji se ukida		
	Elektrovod 110kV planirani nadzemni		
	Zaštitni koridor postojećeg DV 110kV		
	Zaštitni koridor planiranog DV 110kV		
	Zaštitni koridor postojećeg DV 110kV koji se ukida		



**IZMJENE I DOPUNE DUP-A "DONJA GORICA
ZA ZAHVAT KORIDORA CETINJSKOG PUTA I
JUŽNE OBILAZNICE" U PODGORICI**

PLAN PARCELACIJE, REGULACIJE I NIVELACIJE

OBRAĐIVAČ	Oznaka sjevera
Vlada Crne Gore Ministarstvo održivog razvoja i turizma	
UKOVODILAC IZRADE PLANA	Razmjera
Jadranka Prgomet mr. Jadranka Prgomet Popović, dipl. ing. arh. Prgomet Popović	R 1:1000
Digitally signed by Jadranka Prgomet Popović Date: 2020.10.09 10:02:24 +0200	Broj lista
	05





	Granica zahvata plana		Predložena zaštićena okolina kulturnog dobra
	Granica katastarske parcele		Spomen obilježje
	Broj katastarske parcele		Benzinska pumpa
	Granica urbanističke parcele		Autobusko stajalište
	Oznaka urbanističke parcele		KORIDOR *preuzeto iz PUP-a/GUR-a
	Granica urbanističke zone		Primarna mreža- Gradska obilaznica
	Oznaka urbanističke zone		
	Granica urbanističke podzone		
	Oznaka urbanističke podzone		
	Gravevinska linija GL1		
	Regulaciona linija RL2		
	Most		
	Kolsko-pješačke površine		
	Pješačke površine		
	Elektrovod 110kV postojeći nadzemni		
	Elektrovod 110kV nadzemni koji se ukida		
	Elektrovod 110kV planirani nadzemni		
	Zaštitni koridor postojećeg DV 110kV		
	Zaštitni koridor planiranog DV 110kV		
	Zaštitni koridor postojećeg DV 110kV koji se ukida		



IZMJENE I DOPUNE DUP-A "DONJA GORICA ZA ZAHVAT KORIDORA CETINJSKOG PUTA I JUŽNE OBILAZNICE" U PODGORICI	
PLAN PARCELACIJE, REGULACIJE I NIVELACIJE SA KOORDINATAMA PRELOMNIH TAČAKA RL	
OBRADIVAČ	Oznaka sjevera
 Vlada Crne Gore Ministarstvo održivog razvoja i turizma	
RUKOVODILAC IZRADE PLANA	Razmjera
Jadranka Prgomet mr Jadranka Prgomet Popović, dipl.ing.ar Popović	R 1:1000 Broj lista 05

Koordinate prelomnih tačaka RL

KOORDINATE PRELOMNIH TAČAKA REGULACIONIH LINIJA (RL)		
BROJ	Position X	Position Y
492	6600167.73	4697080.64
493	6600156.77	4697085.29
494	6600146.17	4697086.87
495	6600133.31	4697084.33
496	6600121.11	4697077.18
497	6600120.31	4697078.00
488	6600118.18	4697076.11
489	6600112.92	4697071.46
490	6600116.70	4697067.19
491	6600121.96	4697071.85
498	6600112.18	4697070.81
499	6600031.93	4697018.22
500	6600029.62	4697007.81
501	6600048.96	4696986.80
502	6600056.56	4696986.07
503	6600067.58	4696985.01
504	6600074.70	4696984.33
505	6600149.73	4696977.10
506	6600167.32	4696975.41
507	6600194.06	4696998.19
508	6600216.09	4697014.82
509	6600228.32	4697023.42
510	6600228.63	4697023.64
511	6600223.46	4697028.39
512	6600212.50	4697038.65
513	6600199.60	4697047.00
514	6600188.71	4697057.33
515	6600179.58	4697069.39





Koordinate prelomnih tačaka GL1

BROJ	Position X	Position Y
143	6600089.79	4697041.51
144	6600034.02	4697010.41
145	6600048.30	4696994.90
146	6600068.35	4696992.97
147	6600075.46	4696992.29
148	6600149.61	4696985.15

149	6600111.92	4697059.58
150	6600101.79	4697050.81
151	6600169.07	4696987.41
152	6600189.05	4697004.43
153	6600209.06	4697019.53
154	6600151.53	4697077.98
155	6600146.36	4697078.75
156	6600136.19	4697076.74
157	6600131.42	4697073.95

	Granica zahvata plana		Predložena zaštićena okolina kulturnog dobra
	Granica katastarske parcele		Spomen obilježje
	Broj katastarske parcele		Benzinska pumpa
	Granica urbanističke parcele		Autobusko stajalište
	Oznaka urbanističke parcele		KORIDOR "preuzeto iz PUP-a/GUR-a"
	Granica urbanističke zone		Primarna mreža- Gradska obilaznica
	Oznaka urbanističke zone		
	Granica urbanističke podzone		
	Oznaka urbanističke podzone		
	Građevinska linija GL1		
	Regulaciona linija RL		
	Most		
	Kolsko-pješačke površine		
	Pješačke površine		
	Elektrovod 110kV postojeći nadzemni		
	Elektrovod 110kV nadzemni koji se ukida		
	Elektrovod 110kV planirani nadzemni		
	Zaštitni koridor postojećeg DV 110kV		
	Zaštitni koridor planiranog DV 110kV		
	Zaštitni koridor postojećeg DV 110kV koji se ukida		



PLAN PARCELACIJE, REGULACIJE I NIVELACIJE SA KOORDINATAMA PRELOMNIH TAČAKA GL1

OBRADIVAC	Oznaka sjevera
Vlada Crne Gore Ministarstvo održivog razvoja i turizma RUKOVODILAC IZRADE PLANA	Razmjera
mr. Jadranka Prgomet Popović, dipl.ing.arh. Popović	R 1:1000 Broj lista 05



	Granica zahvata plana		Predložena zaštićena okolina kulturnog dobra	
	Granica katastarske parcele		Spomen obilježje	
	Broj katastarske parcele		Benzinska pumpa	
	Granica urbanističke parcele		Autobusko stajalište	
	Oznaka urbanističke parcele		KORIDOR *preuzeto iz PUP-a/GUR-a	
	Granica urbanističke zone		Primarna mreža- Gradska obilaznica	
	Oznaka urbanističke zone			
	Granica urbanističke podzone			
	Oznaka urbanističke podzone			
	Građevinska linija GL1			
	Regulaciona linija RL			
	Most			
	Kolsko-pješačke površine			
	Pješačke površine			
	Elektrovod 110kV postojeći nadzemni			
	Elektrovod 110kV nadzemni koji se ukida			
	Elektrovod 110kV planirani nadzemni			
	Zaštitni koridor postojećeg DV 110kV			
	Zaštitni koridor planiranog DV 110kV			
	Zaštitni koridor postojećeg DV 110kV koji se ukida			



IZMJENE I DOPUNE DUP-A "DONJA GORICA ZA ZAHVAT KORIDORA CETINJSKOG PUTA I JUŽNE OBILAZNICE" U PODGORICI	
PLAN PARCELACIJE, REGULACIJE I NIVELACIJE SA KOORDINATAMA PRELOMNIH TAČAKA UP	
OBRADIVAČ  Vlada Crne Gore Ministarstvo održivog razvoja i turizma	Oznaka sjevera 
UKOVODILAC IZRADE PLANA mr. Jadranka Prgomet Popović, dipl.ing.arh. Digitally signed by Jadranka Prgomet Popović Date: 2020.10.09 10:10:42 CEST	Razmjera R 1:1000 Broj lista 05

Koordinate prelomnih tačaka UP89

KOORDINATE PRELOMNIH TAČAKA GRANICA URBANISTIČKIH PARCELA (UP)		
BROJ	Position X	Position Y
974	6600552.48	4698183.22
975	6600599.26	4698356.06
976	6600601.82	4698365.52
977	6600602.79	4698369.66
978	6600602.86	4698370.21
979	6600602.66	4698370.26
980	6600602.28	4698375.11
981	6600599.57	4698379.54
982	6600599.14	4698379.14
983	6600598.59	4698378.63
984	6600590.15	4698378.36
985	6600574.79	4698364.27
986	6600573.35	4698362.95
987	6600565.53	4698358.37
988	6600565.40	4698358.33
989	6600561.96	4698356.94
990	6600561.88	4698356.90
991	6600555.03	4698352.25
992	6600551.56	4698348.69
993	6600544.85	4698341.81
994	6600569.41	4698339.46
995	6600570.13	4698340.79
996	6600570.84	4698342.12
997	6600590.59	4698334.21
998	6600691.82	4698405.67
999	6600693.47	4698408.44
1000	6600694.54	4698410.25






	Granica zahvata plana
	Granica katastarske parcele
	Broj katastarske parcele
	Granica urbanističke parcele
	Oznaka urbanističke parcele
	Granica urbanističke zone
	Oznaka urbanističke zone
	Granica urbanističke podzone
	Oznaka urbanističke podzone
	Gradevinska linija GL1
	Regulaciona linija RL
	Most
	Elektrovod 110kV postojeći nadzemni
	Elektrovod 110kV nadzemni koji se ukida
	Elektrovod 110kV planirani nadzemni
	Zaštitni koridor postojećeg DV 110kV
	Zaštitni koridor planiranog DV 110kV
	Zaštitni koridor postojećeg DV 110kV koji se ukida

	Ivičnjak
	Kolsko-pješačke površine
	Pješačke površine
	Osovina saobraćajnice
	O1 Oznaka mjesta priključka
	At1 Oznaka presjeka tangenata
	Parking površine
	KORIDOR *preuzeto iz PUP-a/GUR-a
	Primarna mreža- Gradska obilaznica
	Autobusko stajalište




presjek H - H

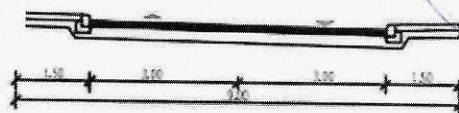

SAOBRAĆAJ

ODRAĐIVAČ	Oznaka sjevera
Vlada Crne Gore Ministarstvo održivog razvoja i turizma	Razmjera
RUKOVOĐILAC IZRADE PLANA	R 1:1000
Jadranka Prgomet Popović, dipl.ing.arh.Prgomet Popović	Broj lista
Digitally signed by Jadranka Prgomet Popović Date: 2020.10.09 10:16:19 +0200	06



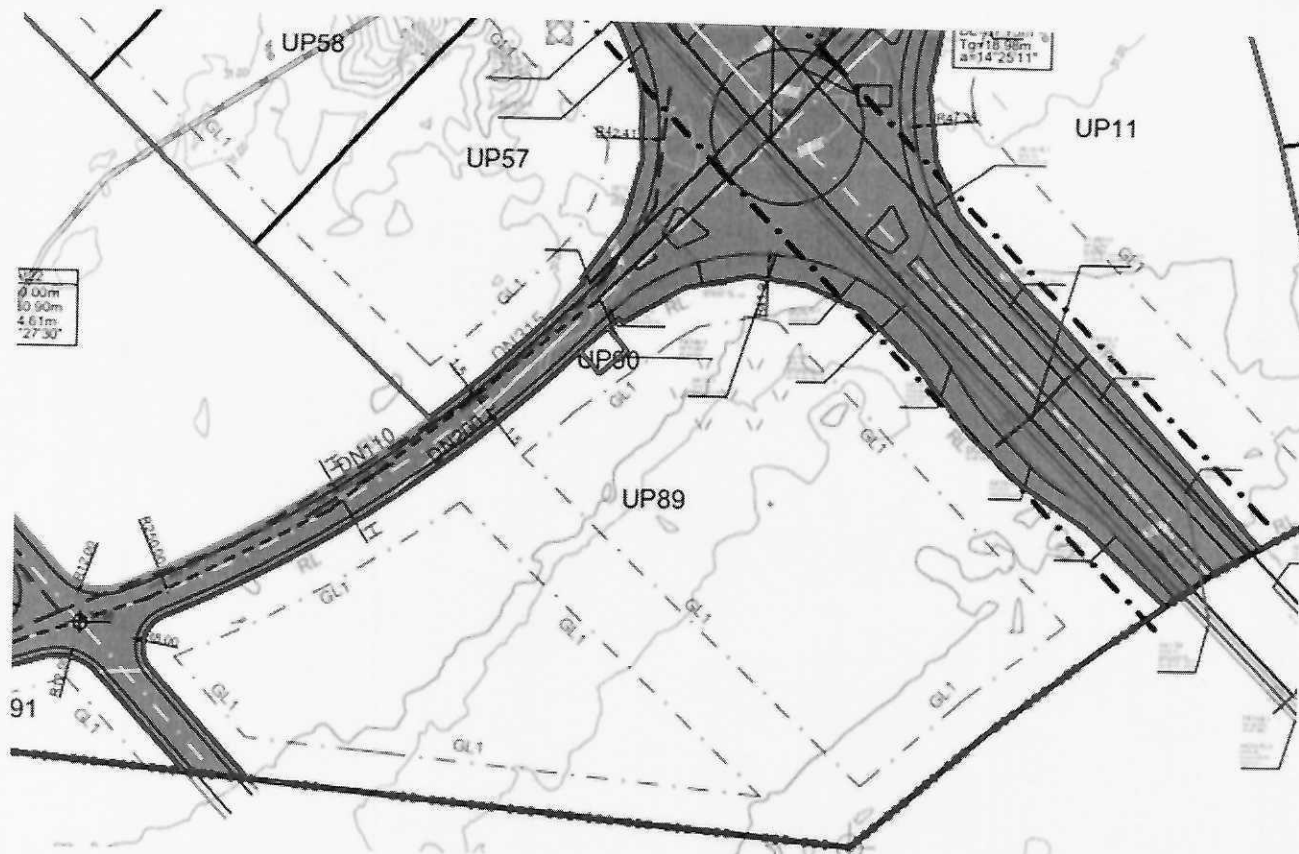

	Granica zahvata plana
	Granica katastarske parcele
	Broj katastarske parcele
	Granica urbanističke parcele
	Oznaka urbanističke parcele
	Granica urbanističke zone
	Oznaka urbanističke zone
	Granica urbanističke podzone
	Oznaka urbanističke podzone
	Most
	Kolsko-pješačke površine
	Pješačke površine
	Postojeći vodovod
	Planirani vodovod
	Postojeća fekalna kanalizacija
	Planirana fekalna kanalizacija
	Postojeća atmosferska kanalizacija
	Planirana atmosferska kanalizacija
	Smjer odvođenja



HIDROTEHNIČKA INFRASTRUKTURA

OBRADIVAC	Oznaka sjevera
Vlada Crne Gore Ministarsvo održivog razvoja i turizma	Razmjera
RUKOVODILAC IZRADE PLANA	R 1:1000
mr. Jadranka Prgomet Popović, dipl.ing.arh. Jadranka Prgomet Popović	Broj lista
Digitally signed by Jadranka Prgomet Popović Date: 2020.10.05 10:18:15 +02:00	07



LEGENDA

	Granica zahvata plana		Elektrovod 110kV postojeći nadzemni
	Granica katastarske parcele		Elektrovod 110kV nadzemni koji se uklja
	Broj katastarske parcele		Elektrovod 110kV planirani nadzemni
	Granica urbanističke parcele		Zaštitni koridor postojećeg DV 110kV
	Oznaka urbanističke parcele		Zaštitni koridor planiranog DV 110kV
	Granica urbanističke zone		Zaštitni koridor postojećeg DV 110kV koji se uklja
	Oznaka urbanističke zone		Elektrovod 10kV postojeći
	Granica urbanističke podzone		Elektrovod 10kV podzemni plan
	Oznaka urbanističke podzone		Elektrovod 10kV koji se uklja
	Most		Izmještjeni kablovski vod 10kV
	Količinsko-površinske površine		Kablovska spojnica 10kV
	Poštačke površine		Granica i oznaka trafostanice
	Trafostanica 110/10 kV plan		KORIDOR "preuzeto iz PU-Pa/GU-Ra"
	Trafostanica 10/0.4kV postojeća		Primarna mreža - Gradska obilaznica
	Trafostanica 10/0.4kV - plan		
	Postojeći stub DV 110kV		
	Novi stub DV 110kV		

**IZMJENE I DOPUNE DUP-A "DONJA GORICA
ZA ZAHVAT KORIDORA CETINJSKOG PUTA I
JUŽNE OBILAZNICE" U PODGORICI**

ELEKTROENERGETIKA

OBRADIVAČ	Oznaka ojevera
Vlada Crne Gore Ministarstvo održivog razvoja i turizma	Razmjera
RUKOVOĐILAC IZRADE PLANA	R 1:1000
Jadranka Prgommet Popović, dipl. ing. arh. Prgommet Popović	Broj lista
	08





LEGENDA

	Granica zahvata plana
	Granica katastarske parcele
	Broj katastarske parcele
	Granica urbanističke parcele
	Oznaka urbanističke parcele
	Granica urbanističke zone
	Oznaka urbanističke zone
	Granica urbanističke podzone
	Oznaka urbanističke podzone
	Most
	Kolniko-pješačka površina
	Pješačke površine
	TK centrala - Postojeći elektronski komunikacioni čvor
	TK okno - Postojeće kablovsko okno
	TK podzemni vod - Postojeća elektronska komunikaciona infrastruktura
	TK podzemni vod višeg reda - Postojeća elektronska komunikaciona infrastruktura sa optičkim kablovima
	Planirano TK okno - Planirano kablovsko okno NO 1, ..., NO 454
	Planirani TK podzemni vod - Planirana elektronska komunikaciona sa 4 PVC cijevi prečnika 110mm
	Planirani TK podzemni vod višeg reda - Planirana elektronska komunikaciona infrastruktura sa optičkim kablovima




**IZMJENE I DOPUNE DUP-A "DONJA GORICA
ZA ZAHVAT KORIDORA CETINJSKOG PUTA I
JUŽNE OBILAZNICE" U PODGORICI**

ELEKTRONSKA KOMUNIKACIONA (TELEKOMUNIKACIONA) INFRASTRUKTURA

OBRADIVAČ	Oznaka sjevera
Vlada Crne Gore Ministarstvo održivog razvoja i turizma	Razmjera
RUKOVOĐILAC IZRADE PLANA	R 1:1000
mr. Jadranka Prigomet Popović, dipl.ing. arh.	Broj lista
Jadranka Prigomet Popović Popović	09



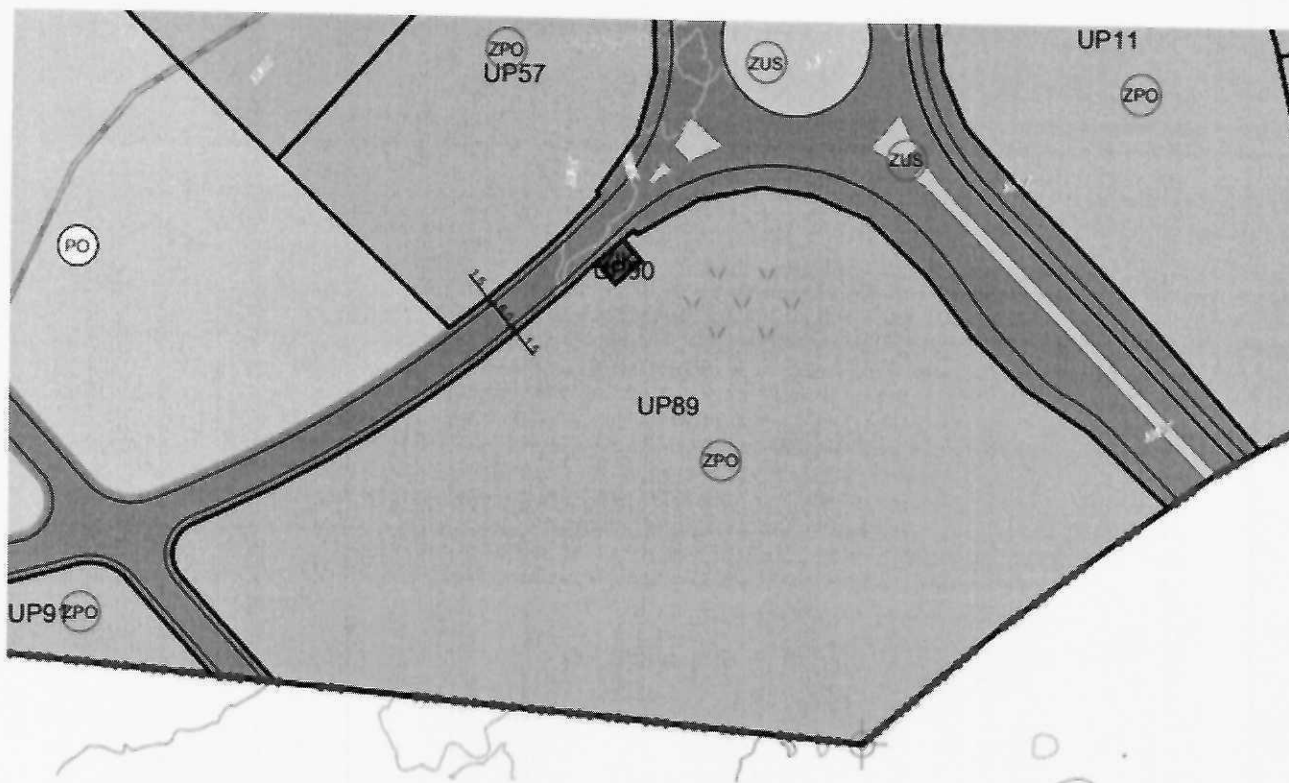

POVRŠINE ZA PEJZAŽNO UREĐENJE - PU

	Površine javne namjene - PUJ zelenilo uz saobraćajnice
	skver
	Površine ograničene namjene - PUO zelenilo individualnih stambenih objekata
	zelenilo stambenih objekata i blokova
	zelenilo poslovnih objekata
	zelenilo objekata prosvete
	sportsko rekreativne površine
	Površine specijalne namjene - PUS zaštitni pojasevi
	zelenilo infrastrukture

IZMJENE I DOPUNE DUP-A "DONJA GORICA ZA ZAHVAT KORIDORA CETINJSKOG PUTA I JUŽNE OBILAZNICE" U PODGORICI

Pejzažana arhitektura

	Ornaka ožveva
Vlada Crne Gore Ministarstvo održivog razvoja i turizma RUKOVOĐILAC IZRADE PLANA	
Jadranka Prgommet Popović, dipl. ing. arh. Prgommet Popović 19.07.2010. 10:09	Razmjera
	R 1:1000
	Broj lista
	10





UPRAVA ZA NEKRETNINE

CRNA GORA

PODRUČNA JEDINICA
PODGORICA

Broj: 101-919-60118/2025

Datum: 30.10.2025.

KO: DONJA GORICA

Na osnovu člana 173 Zakona o državnom premjeru i katastru nepokretnosti ("Sl. list RCG" br. 29/07, "Sl. list CG" br. 73/10, 032/11, 040/11, 043/15, 037/17 i 17/18), postupajući po zahtjevu MINISTARS PROSTOR PLANIRA 101-917/25-6023, , za potrebe izdaje se

LIST NEPOKRETNOSTI 362 - IZVOD

Podaci o parcelama									
Broj	Podbroj	Broj zgrade	Plan Skica	Datum upisa	Potes ili ulica i kućni broj	Način korišćenja Osnov sticanja	Bon. klasa	Površina m ²	Prihod
4000	12		39 298	20/12/2024	OVČAR	Neploдна zemljišta PRAVNI PROPIS		13212	0.00
								13212	0.00

Podaci o vlasniku ili nosiocu			
Matični broj - ID broj	Naziv nosioca prava - adresa i mjesto	Osnov prava	Obim prava
0000002016281	13 JUL PLANTAŽE AD PODGORICA PUT RADOMIRA IVANOVIĆA BR.2 Podgorica	Svojina	1/1

Ne postoje tereti i ograničenja.

Naplata takse je oslobođena na osnovu člana 17 Zakona o administrativnim taksama ("Sl. list CG, br. 18/19). Naplata naknade oslobođena je na osnovu člana 174 Zakona o državnom premjeru i katastru nepokretnosti ("Sl. list RCG" br. 29/07, "Sl. list CG" br. 73/10, 032/11, 040/11, 043/15, 037/17 i 17/18).



CRNA GORA

UPRAVA ZA NEKRETNOSTI
PODRUČNA JEDINICA: PODGORICA

Broj: 101-917/25-6023

Datum: 30.10.2025.

CRNA GORA

UPRAVA ZA NEKRETNOSTI
PODRUČNA JEDINICA: PODGORICA

Broj: 101-917/25-6023

Datum: 30.10.2025.



KOPIJA PLANA

Razmjera 1: 1000

KOPIJA PLANA


KOPIJA PLANA

Katastarska opština: DONJA GORICA

Broj lista nepokretnosti: 362

Broj plana: 9.14.41.46

Parcela: 4000/12

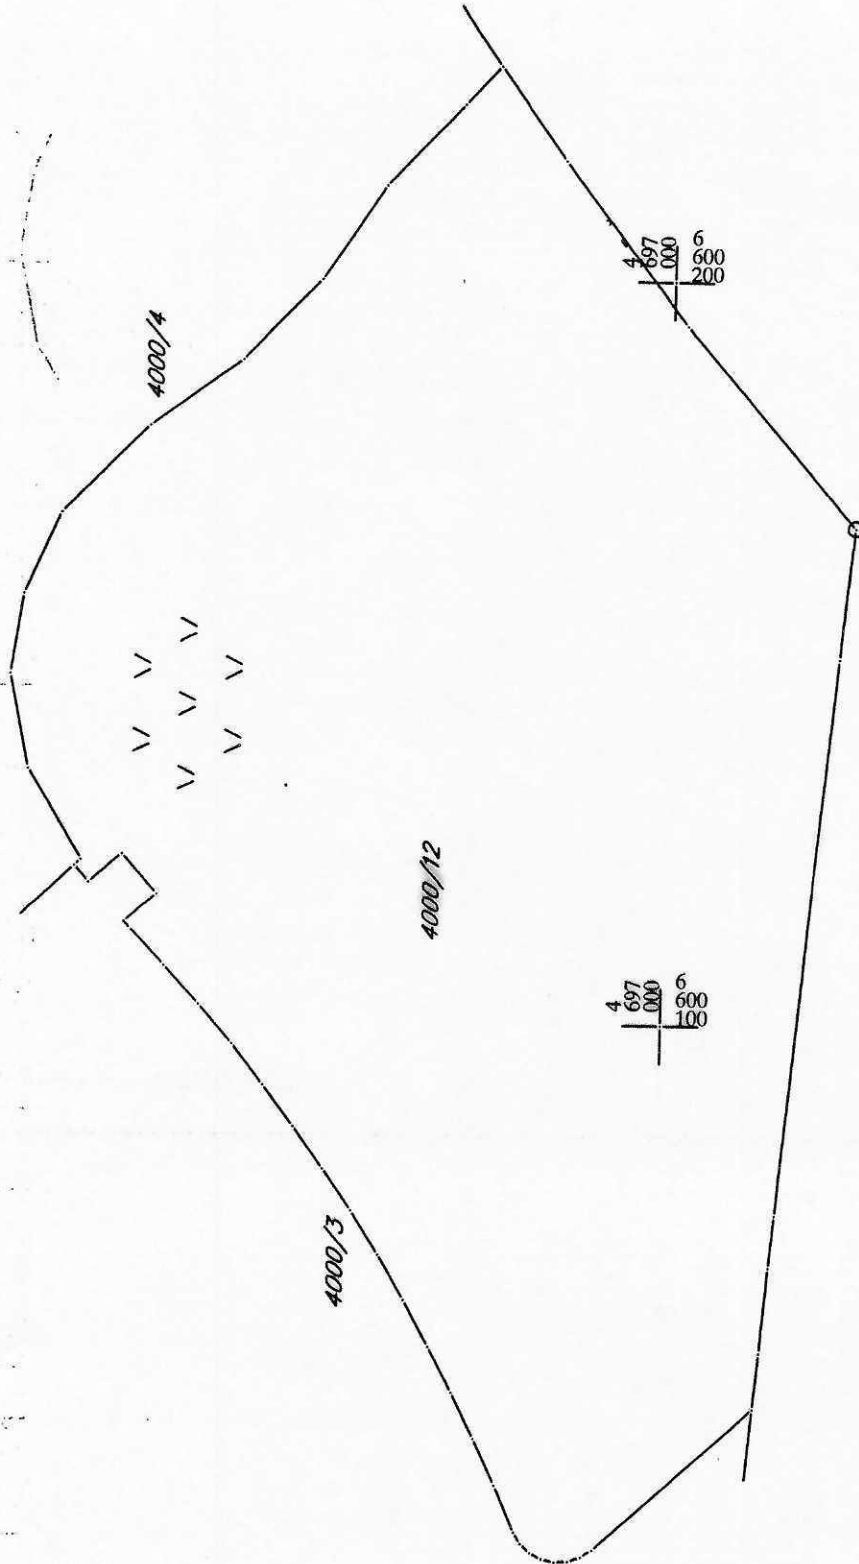

4	697	6
	000	600
		200

4	697	6
	000	600
		200

4	697	6
	000	600
		200



IZVOD IZ DIGITALNOG PLANA

Obradio:



Crna Gora
AGENCIJA ZA ZAŠTITU ŽIVOTNE SREDINE

Pisarnica Ministarstvo prostornog planiranja,
urbanizma i državne imovine

Primljeno: 3.10.2025				
Org. jed.	Proj. broj	Podj. broj	Pr. broj	Vrijednost
06-333/25-	12965/2			

SEKTOR ZA IZDAVANJE DOZVOLA I SAGLASNOSTI
Broj: 03-D-3419/1

Podgorica, 29.10.2025.godine

MINISTARSTVO PROSTORNOG PLANIRANJA, URBANIZMA I DRŽAVNE IMOVINE
Direktorat za građevinarstvo

Podgorica
Ul. IV Proleterske brigade br.19

VEZA: 03-D-3419/1 od 27.10.2025.godine

PREDMET: Odgovor na zahtjev u cilju izdavanja urbanističko-tehničkih uslova

Povodom vašeg zahtjeva, broj 06-333/25-12965/2, kojim ste tražili mišljenje o potrebi procjene uticaja na životnu sredinu za građenje novog objekta na katastarskoj parceli 4000/12 KO Donja Gorica, u zahvatu izmjena i dopuna Detaljnog urbanističkog plana „Donja Gorica za zahvat koridora Cetinjskog puta i južne obilaznice“, u Podgorici, a u cilju izdavanja urbanističko-tehničkih uslova investitoru 13.JUL - PLANTAŽE - Podgorica, obavještavamo vas sledeće:

Uredbom o projektima za koje se vrši procjena uticaja na životnu sredinu („Službeni list Crne Gore“, br. 20/07, „Službeni list Crne Gore“, br. 47/13, 53/14 i 37/18), utvrđen je spisak projekata za koje je obavezna procjena uticaja na životnu sredinu i projekata za koje se može zahtijevati procjena uticaja.

Uvidom u dostavljenu dokumentaciju nije moguće utvrditi koji su sadržaji planirani na predmetnoj lokaciji.

Smatramo da Investitora treba obavezati da, **kada bude jasno definisao planirane sadržaje na predmetnoj lokaciji, zatraži izjašnjenje o potrebi procjene uticaja na životnu sredinu kod Agencije za zaštitu životne sredine**




dr Milan Gazdić
DIREKTOR



AGENCIJA ZA ZAŠTITU
ŽIVOTNE SREDINE
CRNE GORE

IV Proleterske 19
81000 Podgorica, Crna Gora

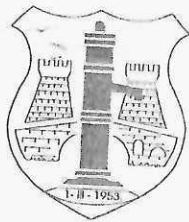

Društvo sa ograničenom odgovornošću "VODOVOD I KANALIZACIJA"

81000 PODGORICA, Ulica zetskih vladara bb,

PIB: 02015641, PDV: 20/31-00109-1

Telefon: Kabinet (+382 20 440 300), Korisnički servis (+382 20 440 388)

E-mail: kabinet@vikpg.me, info@vikpg.me

Website: www.vikpg.me

Žiro računi:

NLB: 530-22-44

Lovćen banka: 565-2334-69

Prva banka CG: 535-9562-08

Hipotekarna banka: 520-9074-13

CKB: 510-8284-20, CKB: 510-1028-60

Broj: UPI-02-041/25-11260/2

Podgorica, 04. 11. 2025

CRNA GORA

Ministarstvo prostornog planiranja,

urbanizma i državne imovine

Primljeno: 06. 11. 2025.				
Org. jed.	Posl. broj	Redni broj	Datum	Vrijednost
06	333	25	12965	3

170897, 3000-482/2025

DOO "Vodovod i kanalizacija" Podgorica postupajući po zahtjevu **Ministarstva prostornog planiranja, urbanizma i državne imovine**, na osnovu člana 8 Zakona o izgradnji objekata (Službeni list CG broj 19/25), člana 21 Odluke o javnom vodosnabdijevanju na teritoriji Glavnog grada (Službeni list CG – opštinski propisi br. 045/25), člana 10 Odluke o prikupljanju, prečišćavanju i ispuštanju otpadnih voda na teritoriji Glavnog grada (Službeni list CG – opštinski propisi br. 027/15) i člana 5 Odluke o prikupljanju i ispuštanju atmosferskih voda na teritoriji Glavnog grada (Službeni list CG – opštinski propisi br. 027/15) izdaje

TEHNIČKE USLOVE PRIKLJUČENJA NA GRADSKI VODOVOD I KANALIZACIJU

Na osnovu zahtjeva Ministarstva prostornog planiranja, urbanizma i državne imovine 06-333/25-12965/5 od 21.10.2025. godine, koji je kod nas evidentiran pod brojem UPI-02-041/25-11260/1 od 27.10.2025. godine, za izdavanje tehničkih uslova priključenja na gradski vodovod i kanalizaciju **za objekat mješovite namjene na UP 89, zona D, podzona D1, u zahvatu DUP-a "Donja Gorica za zahvat koridora Cetinjskog puta i Južne obilaznice" izmjene i dopune (katastarska parcela 4000/12 KO Donja Gorica) u Podgorici, investitora „13. jul – plantaže“ a.d**, prema Nactru urbanističko-tehničkih uslova izdatom od strane Ministarstva prostornog planiranja, urbanizma i državne imovine, propisujemo sljedeće tehničke uslove priključenja na gradski vodovod i kanalizaciju. U prilogu dostavljamo situaciju sa ucrtanim postojećim hidrotehničkim instalacijama na predmetnoj lokaciji. Položaj prikazanih cjevovoda je ucrtan kao spoj osovina poklopaca šahtova, što ne odgovara stvarnom položaju cijevi, koji kod vodovoda može biti udaljen od osovine poklopca i par metara. Stvarni položaj mora se utvrditi uvidom u svaki šaht pojedinačno. Napominjemo da se u blizini lokacije može naići na priključne cjevovode za koje ovo Društvo ne posjeduje potrebne podatke o visinskom i horizontalnom položaju, jer prilikom izgradnje ovih cjevovoda nije urađen katastar instalacija, a na cjevovodu nijesu izvedeni vodovodni šahtovi, te u sadašnjem stanju nema mogućnosti da ih snimimo i ucrtamo njihov tačan položaj. U slučaju da priključne cijevi prolaze preko predmetne parcele, iste se moraju izmjestiti prije početka radova na objektu, a na osnovu zahtjeva investitora. Troškovi izmještanja padaju na teret investitora, a vodoinstalaterske radove izvodi isključivo "Vodovod i kanalizacija" d.o.o. Podgorica.

Predmetna katastarska parcela je neizgrađena. UTU-ima je na UP 89 planirana izgradnja objekta mješovite namjene (stanovanje i poslovanje), maksimalne površine pod objektom 2642m², maksimalne bruto građevinske površine 7927m² sa tri nadzemne etaže.

Situacija DUP-om planiranog stanja – faza hidrotehnike je u prilogu urbanističko-tehničkih uslova. Za realizaciju ulične infrastrukture je nadležna Agencija za izgradnju i razvoj Podgorice d.o.o.

a) Vodovod:

Priključenje predmetnog objekta na gradsku vodovodnu mrežu može se obaviti na postojećem cjevovodu PEVG DN160mm, koji je izveden van saobraćajnice Južne obilaznice i priključen na cjevovod DN200mm. Priključenje će se moći izvršiti nakon puštanja u rad

navedenih vodovoda. Priključenje objekta izvršiti otvaranjem novog čvora na kraju cjevovoda PEVG DN160mm. Priključak prema objektu voditi isključivo javnom površinom.

U slučaju racionalne i tehnički logične potrošnje u vodovodnom sistemu biće obezbijedjen pritisak na mjestu priključenja oko 2bar, kada se za to steknu uslovi.

Za registrovanje utroška vode, potrebno je predvidjeti ugradnju vodomjera za svaku stambenu i poslovnu jedinicu posebno. Vodomjere predvidjeti u objektu - u zajedničkim prostorijama, stalno dostupnim za očitavanje, kontrolu i održavanje (poželjno jedan ormarić za jedan sprat). Obavezno je obezbijediti način odvođenja vode iz skloništa za vodomjere, koja se neminovno javlja na ovakvim mjestima.

Za registrovanje utroška vode cijelog objekta (odnosno svakog ulaza posebno), potrebno je ugraditi kontrolne vodomjere u šahtu ispred objekta, posebno za stambeni, posebno za poslovni dio objekta. Minimalne dimenzije svijetlog otvora šahta za vodomjer su 1.2x1.2x1.2 m (u koji se mogu smjestiti maksimalno 3 mala vodomjera), obavezno sa drenažom, penjalicama i poklopcem tako postavljenim da se pri silazu u šaht ne gazi po vodomjerima. Šaht treba da bude u posjedu podnosioca zahtjeva, 1 do 2m od ivice parcele gledajući iz pravca mjesta priključenja na ulični cjevovod.

Kod vodomjera Ø 50 mm i više obavezno se ispred vodomjera ugrađuje zatvarač, hvatač nečistoće, MDK komad, ravni komad za smirenje toka vode, a iza vodomjera ravni komad i zatvarač. Iza vodomjera na koji je spojena hidrantska mreža objekta ili sprinkler sistem za gašenje požara, obavezno se ugrađuje zaštitnik od povratnog toka (nepovratni ventil). Dužina ravnog dijela za smirenje toka ispred i iza vodomjera zavisi od profila vodomjera. Prilikom dimenzionisanja vodomjernog šahta voditi računa o dimenzijama komada koji se ugrađuju.

Projektom obavezno prikazati detalj vodomjernog šahta - vodoinstalaterski i građevinski, sa specifikacijom i pravim dimenzijama fazonskih komada i armatura da bi dokazali usvojene dimenzije, osnovu i presjek, kao i njegovu lokaciju na situaciji.

Svi vodomjeri koji se ugrađuju moraju biti klase C, sa mesinganom, horizontalnim kućištem, impulsnim mehanizmom i radio modulom za daljinsko očitavanje, sa magnetnim ventilom prije i propusnim ventilom poslije vodomjera, koji su prilagođeni usvojenom programu i opremi "Vodovod i kanalizacija" d.o.o. Podgorica. Vodomjeri moraju biti sa horizontalnom osovinom, baždareni i moraju imati važeću plombu Metrološkog zavoda Crne Gore sa oznakom ME.

Nije potrebno razdvajati protivpožarnu od ostale sanitarne vodovodne mreže, jer se protivpožarna voda vrlo rijetko troši, pa voda u cijevima dugo stoji te može biti sanitarno neispravna. Osim toga, kod razdvojenog sistema može se desiti da baš kad je potrebno, ustanovimo da nešto nije u redu sa tom granom vodovodne mreže. Kod zajedničkog sistema, dovoljan je jedan kontrolni vodomjer – kombinovani sa daljinskim očitavanjem. Ne dozvoljava se postavljanje hidrantskih priključaka za vatrogasna vozila na spoljnim zidovima objekata.

Ako uslovi zaštite od požara za predmetni objekat zahtijevaju automatski stabilnu instalaciju za gašenje požara – sprinkler instalaciju, za istu je potrebno predvidjeti minimalno redukovani rezervoar shodno klasi požarne opasnosti, a sve u skladu sa standardom MEST EN – 12845. Projektom unutrašnjih instalacija potrebno je predvidjeti kontinualnu dopunu rezervoara iz spoljašnje vodovodne mreže i prikazati njihovo povezivanje kao i način mjerenja potrošnje te vode. Potrebno je predvidjeti poseban vodomjer i za njega.

Za mjerenje utroška vode za zalivanje zelenih površina oko objekta, takođe je potrebno u šahtu ispred objekta predvidjeti ugradnju vodomjera.

Vodoinstalaterske radove na izradi priključka, nabavci i ugradnji vodomjera izvodi isključivo "Vodovod i kanalizacija" d.o.o. Podgorica po zahtjevu korisnika. U slučaju nepoštovanja navedenog, odnosno bespravnog priključenja na vodovodnu mrežu, vodovodni priključak će biti ukinut i preduzete odgovarajuće zakonske mjere. Prilikom izvođenja pripremljenih radova za ugradnju vodomjera, obavezno konsultovati nadležnu službu "Vodovod i kanalizacija" d.o.o. Podgorica, koja nabavlja i ugrađuje vodomjere.

Nakon sprovođenja postupka za dobijanje odobrenja za gradnju objekta i prijave gradnje nadležnom organu, potrebno je podnijeti zahtjev ovom društvu za dobijanje gradilišnog vodovodnog priključka, ukoliko za to bude uslova. Investitor, odnosno izvođač radova je dužan da obezbijedi uredno očitavanje vodomjera za gradilište ovlaštenom službeniku ovog društva. Ukoliko umjesto vlastitog gradilišnog priključka investitor za građenje koristi vodu preko svog ili tuđeg registrovanog vodomjera za domaćinstvo, ili na neki drugi način, ta potrošnja će se posebno obračunati i mora da se reguliše prije dobijanja trajnog priključka. Da bi se stekli uslovi za dobijanje trajnog priključka, potrebno je da investitor pribavi potvrdu da je objekat urađen prema revidovanoj projektnoj dokumentaciji, kao i potvrdu o izmirenim obavezama od Agencije za izgradnju i razvoj Podgorice d.o.o. i uz zahtjev za stalni priključak ih dostavi "Vodovod i kanalizacija" d.o.o. Podgorica. Uz zahtjev je potrebno dostaviti i spiskove sa svim potrebnim podacima o vlasnicima stambenih i poslovnih jedinica sa brojevima pripadajućih vodomjera i kupoprodajne ugovore. Do tada će sva utrošena voda biti fakturisana investitoru objekta. Takođe, napominjemo da će kontrolni vodomjeri, vodomjeri za zalivanje zelenih površina oko objekta i vodomjer za sprinkler sistem biti registrovani na investitora objekta, dok se ne dostavi zahtjev za preregistraciju na neko drugo lice (skupštinu stanara ili neko drugo lice).

b) Fekalna kanalizacija:

Sistem gradske kanalizacione mreže je separatan, tako da se ne smiju priključivati atmosferske vode u fekalnu kanalizaciju i obrnuto.

Na predmetnoj lokaciji **nema uslova za priključenje predmetnog objekta na gradsku fekalnu kanalizaciju**. U blizini lokacije objekta izveden je kolektor fekalne kanalizacije, ali isti **nije i neće biti u funkciji**, dok ne dođe do izgradnje postrojenja za prečišćavanje otpadnih voda na novoj lokaciji kod KAP-a. Kako nije poznata dinamika izgradnje naprijed navedenog, potrebno je predvidjeti alternativno rješenje odvođenja otpadnih voda iz objekta.

Nakon izgradnje gradske kanalizacije u ulici pored predmetne parcele i svih nizvodnih kolektora, tj. stvaranja uslova za priključenje objekata, potrebno je da se investitor ponovo javi zahtjevom za izdavanje novih uslova priključenja i saglasnosti za priključenje na fekalnu kanalizaciju. Ovi uslovi se odnose na postojeće stanje gradske infrastrukture, odnosno nepostojanje uslova za priključenje na gradsku fekalnu kanalizaciju. Oni ne podrazumijevaju buduće stanje, te ostaje obaveza investitora da pribavi nove uslove kad se stanje na terenu promijeni. Isto se odnosi i na atmosfersku kanalizaciju.

Priključak, izvod iz objekta, izvesti od atestiranih PVC kanalizacionih cijevi za uličnu kanalizaciju (tjemene nosivosti ne manje od SN4) prečnika DN160 ili DN200mm do uličnog revizionog okna. Kod ukrštanja sa vodovodom, kanalizaciona cijev mora da bude ispod vodovoda i to tako da je minimum 20 cm od tjemena kanalizacione cijevi do dna vodovodne cijevi. Kanalizaciona cijev ne bi smjela biti plića od 1,0 m.

Radove na izgradnji kanalizacionog priključka vršiće stranka u vlastitoj režiji, kada se za to steknu uslovi, a priključenje na gradsku kanalizaciju se vrši pod obaveznim nadzorom "Vodovod i kanalizacija" d.o.o. Podgorica, koje je potrebno obavijestiti o početku radova. Posebna pažnja treba se obratiti na vodovod, kao i PTT i elektroinstalacije, čije je katastre potrebno pribaviti od nadležnih institucija. Internu kanalizaciju je obavezno isprati prije priključenja, da štut i otpadni materijal ne bi oštetili postojeću gradsku fekalnu kanalizaciju. Isto se odnosi na priključenje atmosferske kanalizacije. Prije početka radova na izvođenju priključka, treba se obratiti nadležnom organu radi dobijanja protokola za prekop saobraćajnice.

S obzirom da će objekat u budućnosti biti priključen na gradsku fekalnu kanalizaciju, napominjemo da nije preporučljivo gravitaciono priključenje podrumskih i suterenskih etaža objekta na fekalnu kanalizaciju. U slučaju da investitor priključi pomenute etaže na kolektor fekalne kanalizacije bez prepumpavanja, "Vodovod i kanalizacija" d.o.o. Podgorica neće snositi nikakvu odgovornost od eventualnog izlivanja fekalnih voda u naprijed navedene etaže objekta.

Ukoliko su u okviru poslovnih sadržaja u objektima predviđeni kafići, restorani ili slični sadržaji, investitor je dužan izvršiti tretman otpadnih voda prije upuštanja istih u gradsku fekalnu kanalizaciju.

c) Atmosferska kanalizacija:

Projektom obuhvatiti rješenje odvođenja kišnih voda sa krova objekta, kao i cijele lokacije objekta. Za rješenje odvođenja predvidjeti izgradnju retenzionog bazena (upojni bunar ili rov) na lokaciji predmetne parcele. Dimenzije retenzionog bazena dokazati proračunom. Dimenzionisati ga za prihvatanje prvog poplavnog talasa 15-to minutne kiše intenziteta 264 l/s/ha. Kišne vode se ne smiju upuštati direktno u gradsku atmosfersku kanalizaciju, nego prvo u retenzioni bazen, koji se prelijeva u gradsku atmosfersku kanalizaciju.

Takođe, napominjemo da postoji mogućnost da buduća atmosferska kanalizacija kapacitetom neće moći da primi vodu sa krovova i okolnog terena planiranih objekata. Atmosferska kanalizacija se ne projektuje na maksimalnu količinu padavina na određenom području za određeni povratni period, jer bi isto bilo neracionalno. S tim u vezi, ne možemo garantovati uredno odvođenje atmosferskih voda u slučaju dugotrajnih kiša velikog intenziteta, koje mogu izazvati plavljenje podruma i suterena objekta.

Obavezno predvidjeti separatore za prečišćavanje voda sa parkinga i saobraćajnica. Isto važi za sve zatvorene prostore u objektu koji služe za parkiranje automobila (garaže) površine veće od 50m².

d) Tehnička opremljenost projekta hidrotehničkih instalacija

Projekat treba da sadrži sve tekstualne i grafičke priloge za glavni projekat u skladu sa Pravilnikom o načinu izrade i sadržini tehničke dokumentacije za gradjenje objekta (Službeni list CG broj 044/18). Projekat unutrašnjih instalacija vodovoda i kanalizacije treba izraditi u skladu s pravilima struke i odredbama važeće zakonske regulative, a mora obuhvatiti interne instalacije vodovoda i kanalizacije do priključenja na gradski ulični vodovod odnosno do javne ulične kanalizacije uključujući i same spojeve sa istim.

U predmjeru radova obavezno treba razdvojiti radove na unutrašnjoj vodovodnoj instalaciji, koje obavlja izvođač radova na objektu, od dijela vodovodnog priključka, koje izvodi "Vodovod i kanalizacija" d.o.o. Podgorica.

Projekat obavezno mora da sadrži preglednu situaciju u odgovarajućoj razmjeri, sa prikazanim svim elementima, relevantnim za izbor projektnog rješenja. Svrha pregledne situacije, na kojoj insistiramo kao obaveznom dijelu projekta, je da se može sagledati kako koncepcija kompletno rješenja, tako i veza svih ostalih priloga datih projektom.

Napominjemo da je potrebno nakon obrade projektne dokumentacije u dijelu spoljnih i unutrašnjih instalacija, projekat dostaviti "Vodovod i kanalizacija" d.o.o. Podgorica na provjeru poštovanja uslova priključenja i davanja saglasnosti na projekat, kao i projekat uređenja terena i eventualno sprinklera ako je predviđen.

Ovi uslovi važe 6 (šest) mjeseci od dana izdavanja.

Prilog: Situacija R = 1:1500

Podgorica,
04.11.2025. godine


Izvršni direktor,
Aleksandar Nišavić, dipl.ecc.



Legenda

1:1,500

- Čvorovi
- Vodovodna mreža
- Slivnici
- RO Atmosferske kanalizacije
- Atmosferska kanalizacija
- RO Fekalne kanalizacije
- Fekalna kanalizacija

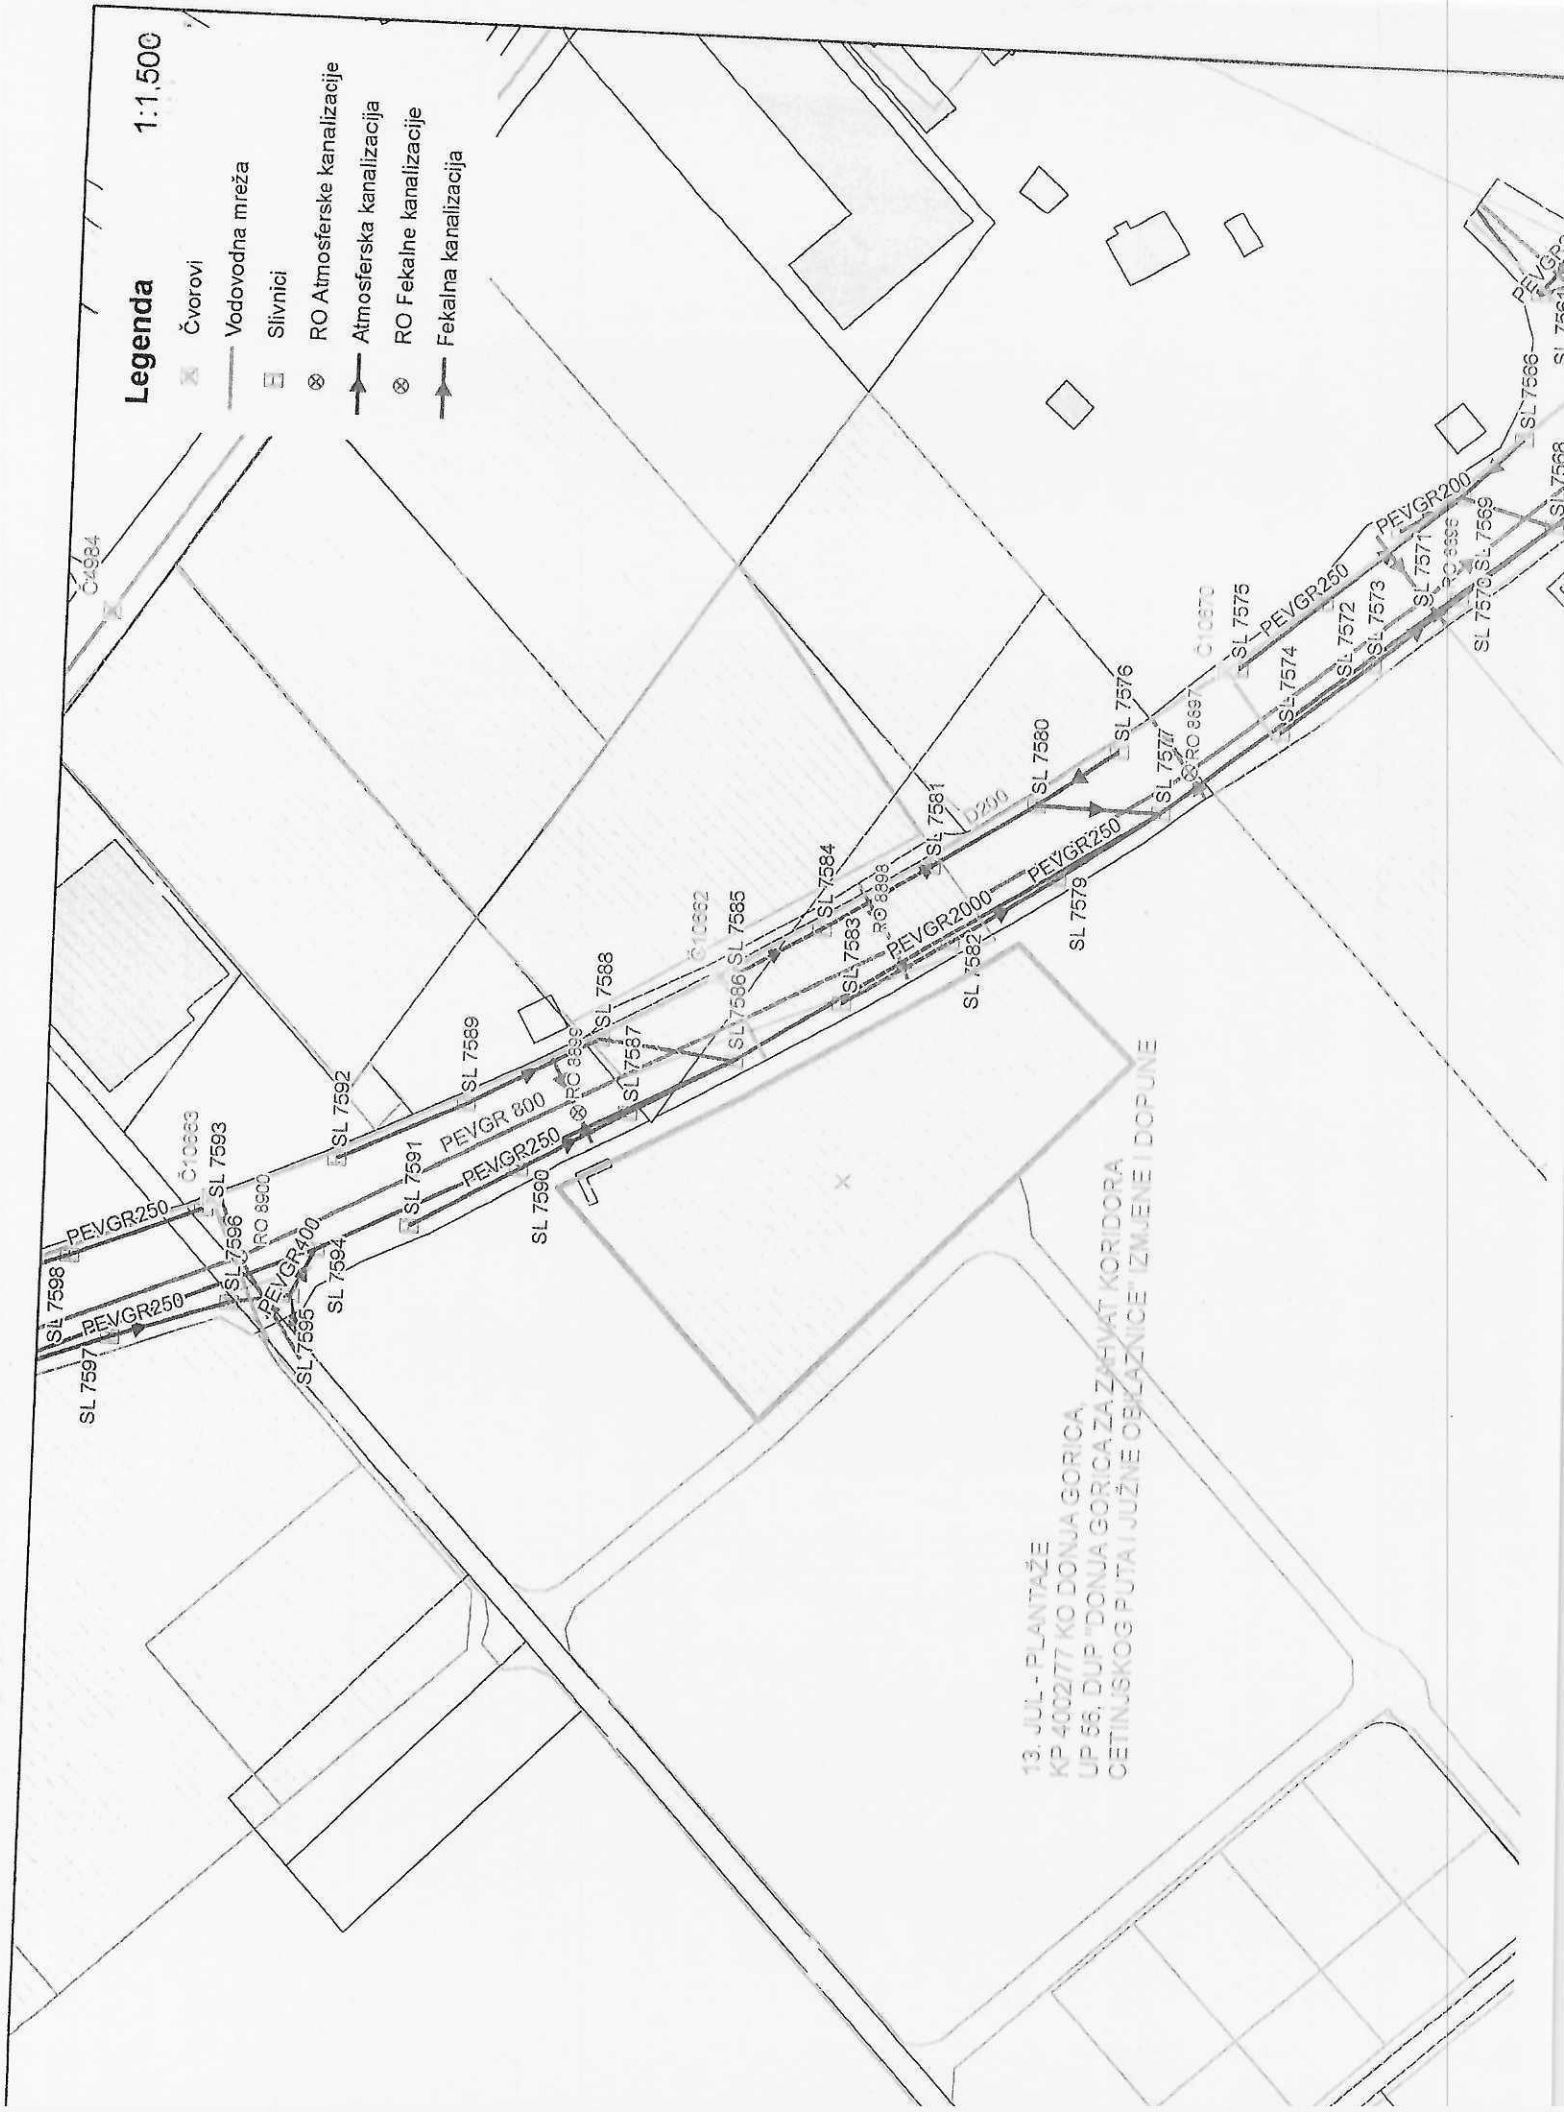

13. JUL - PLANTAŽE
 KP 4002/77 KO DONJA GORICA
 UP 66, DUP "DONJA GORICA ZA ZAHVAT KORIDORA
 CETINJSKOG PUTA I JUŽNE OBLAZNICE" IZMJENE I DOPUNE

Primljeno:	11-11-2025.			
Org. jed.	Jed. za poslovanje	Redni broj	Prilog	Vrijednost
06-333/25-12965/4				

**MINISTARSTVO PROSTORNOG PLANIRANJA,
URBANIZMA I DRŽAVNE IMOVINE**

n/r Državne sekretarke
Marina Izgarević - Pavićević
IV Proleterske brigade broj 19, PODGORICA

Broj: 6022-D/24-404/6

Podgorica, 28.10.2025.godine

PRDMET: Mišljenje na nacrt urbanističko tehničkih uslova za izgradnju objekta na UP89

Poštovana,

Ministarstvo prostornog planiranja, urbanizma i državne imovine se dopisom broj 5422/2025 od 27.10.2025.godine (Vaš broj 06-333/25-12965/6 od 21.10.2025.godine) obratilo CGES-u radi izdavanja mišljenja na nacrt urbanističko-tehničkih uslova za izradu tehničke dokumentacije za izgradnju novog objekta mješovite namjene na urbanističkoj parceli UP89 (zona D, podzona D1) u zahvatu Detaljnog urbanističkog plana »Izmjene i dopune Donja Gorica za zahvat koridora Cetinskog puta i južne obilaznice«.

Predhodno su Ministarstvu zahtjev za izdavanje urbanističko-tehničkih uslova podnijele » 13 Jul - Planteže « a.d. Podgorica za objekat mješovite namjene na UP 89 koja se sastoji od katastarske parcele 4000/12 KO Donja Gorica, Glavni grad Podgorica.

Pregledom dostavljene dokumentacije i dokumentacije CGES-a u nastavku dajemo sledeće komentare i zapažanja:

- Preko navedene parcele UP89 (koju čini katastarska parcela 4000/12 KO Donja Gorica) duž čitave parcele, prelaze dalekovodi 110kV Podgorica 2 – KAP -vod 2 (raspon 39-40), Podgorica 2 -KAP, vod 3 (raspon 20-21) za koji CGES posjeduje kompletnu dokumentaciju, građevinsku i upotrebnu dozvolu. Kao izgrađeni objekti uneseni su u svu plansku dokumentaciju lokalnu i državnu.
- Mogućnost i uslovi izgradnje objekata u zoni dalekovoda definisani su odredbama:
 - Zakona o energetici ("Sl.list CG", br.28/25 od 19.03.2025.godine) i,
 - Pravilnikom o tehničkim normativima za izgradnju nadzemnih elektroenergetskih vodova nazivnog napona od 1kV do 400kV («Službeni list SFRJ», broj 65/88 i »Službeni list SRJ«, broj 18/92).

Nacrtom UT uslova navedeno je da se radi o objektu mještovite namjene BGP objekta 7927m² sa tri nadzemne etaže.

Imajući u vidu naprijed navedeno, kao i činjenicu da nemamo podatke o položaju planiranog objekta, nijesmo u mogućnosti izdati bilo kakve uslove za izradu tehničke dokumentacije.

Kako bi sagledali mogućnost izgradnje objekta na parceli UP89 preko koje prolaze dalekovodi 110kV (dva dalekovoda) potrebno je da Investitor uradi Elaborat o usklađenosti objekta sa dalekovodima 110kV. Elaborat je potrebno da uradi ovlašćena licencirana firma.


Imajući u vidu da je Nacrtom urbanističko-tehničkih uslova navedeno da se radi o objektu sa mješovitom namjenom, to je Elaboratom je potrebno obuhvati (izvršiti) proračun električnog i magnetnog polja unutar objekta i njegov uticaj na obavljanje planirane djelatnosti u objektu.


Nakon urađenog Elaborata isti je potrebno dostaviti CGES-u na pregled radi izdavanja uslova i saglasnosti. Tako izdati uslovi trebaju biti sastavni dio UT uslova za izradu tehničke dokumentacije planiranog objekta.

Kontakt osoba u slučaju potrebe je Minić Bogdan, tel.067288134;
mail:bogdan.minic@cges.me

S poštovanjem,

Dostaviti: Imenovanom
CO: 10; 600; 700; 702

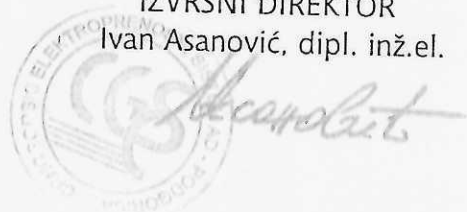IZVRŠNI DIREKTOR
Ivan Asanović, dipl. inž.el.

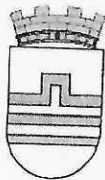


CRNA GORA

GLAVNI GRAD PODGORICA

SEKRETARIJAT ZA SAOBRAĆAJ

Vasa Raičkovića bb, 81000 Podgorica, Crna Gora

tel: +382 20 235-185, 235-188, 675-654

email: saobraćaj@podgorica.me

www.podgorica.me

Primljeno: 18. 11. 2025				
Obr. broj	Sl. lista	Red. broj	Pr. broj	Vrijednost
06-333/25-		12965/5		

Broj: UPI 11-341/25-2694

Podgorica, 12.11.2025.godine

MINISTARSTVO PROSTORNOG PLANIRANJA, URBANIZMA I DRŽAVNE IMOVINE

Podgorica

IV Proleterske brigade br.19

Zahtjevom vaš br. 06-333/25-12965/4 od 21.10. 2025, zaveden kod ovog Organa pod brojem UPI 11-341/25-2694, dana 27.10.2025.godine, obratili ste se vezano za izdavanje saobraćajno – tehničkih uslova za izradu tehničke dokumentacije za izgradnju novog objekta na UP 89, Zona D, podzona D1 u zahvatu Izmjena i dopuna DUP -a "Donja Gorica za zahvat koridora Cetinjskog puta i južne obilaznice", u Podgorici.

Kako je odredbama člana 14 Odluke o opštinskim i nekategorisanim putevima na teritoriji Glavnog grada Podgorica ("Službeni list Crne Gore– opštinski propisi", br. 029/24 od 06.06.2024), propisano da saobraćajno tehničke uslove za projektovanje priključaka na opštinski i nekategorisani put i saglasnost na izrađenu tehničku dokumentaciju izdaje organ uprave nadležan za poslove saobraćaja, to se dostavljeni nacrt UTU -a dopunjuje sljedećim saobraćajno – tehničkim uslovima:

- Projektom dokumentacijom predmetnog objekta prikazati saobraćajni priključak na kontaktnu javnu saobraćajnicu sekundarne mreže predviđenu planskim dokumentom.
- Mjesto saobraćajnog priključka mora biti povoljnih geometrijskih karakteristika gdje je obezbjeđena dobra preglednost. Saobraćajni priključak je neophodno dimenzionisati na graf. prilogu.
- Ukoliko je priključak urbanističke parcele iznad nivoa puta, projektom predvidjeti oborene ivičnjake na propisanu visinu od nivoa kolovoza, odnosno trotoara, da bi se omogućio nesmetan ulaz vozila na planirani priključak u okviru parcele.
- Detalj oborenog ivičnjaka prikazati u grafičkom prilogu.
- Detalj parkinga (kosih, podužnih) prikazati u grafičkom prilogu.
- Horizontalnu i vertikalnu saobraćajnu signalizaciju prikazati u zavisnosti od vrste priključka i namjene objekta.
- Prilikom izrade projekta uzeti u obzir postojeću regulaciju saobraćaja u kontaktnoj zoni.
- Tehničku dokumentaciju priključka i organizaciju saobraćajnica sa parking mjestima unutar parcele uraditi saglasno Zakonu o bezbjednosti saobraćaja, Zakonu o putevima, Pravilnikom o saobraćajnoj signalizaciji (»Sl.list CG«, broj 35/21), standardima normativima, preporukama i propisima koji važe u ovoj oblasti.

Napominjemo da je članom 5 Pravilnika o načinu izrade, sadržini i ovjeri tehničke dokumentacije za građenje objekta, propisano da Glavni projekat mora da sadrži odgovarajuće djelove tehničke dokumentacije, odnosno međusobno usklađene projekte i elaborate, kojima se daje tehničko rješenje objekta, definiše objekat u prostoru i dokazuje ispunjenost uslova za objekat, te projektna dokumentacija u dijelu saobraćaja, urađena od strane ovlašćenih lica, treba da čini sastavni dio Glavnog projekta.

S poštovanjem,

Rukovodilac Odjeljenja za regulaciju saobraćaja i puteve
mr Fahret Maljević, dipl.inž.saob.

Dostavljeno:

- podnosiocu zahtjeva
- a/a

SEKRETAR
Ninoslav Kaluđerović